ტოპო გეგმა

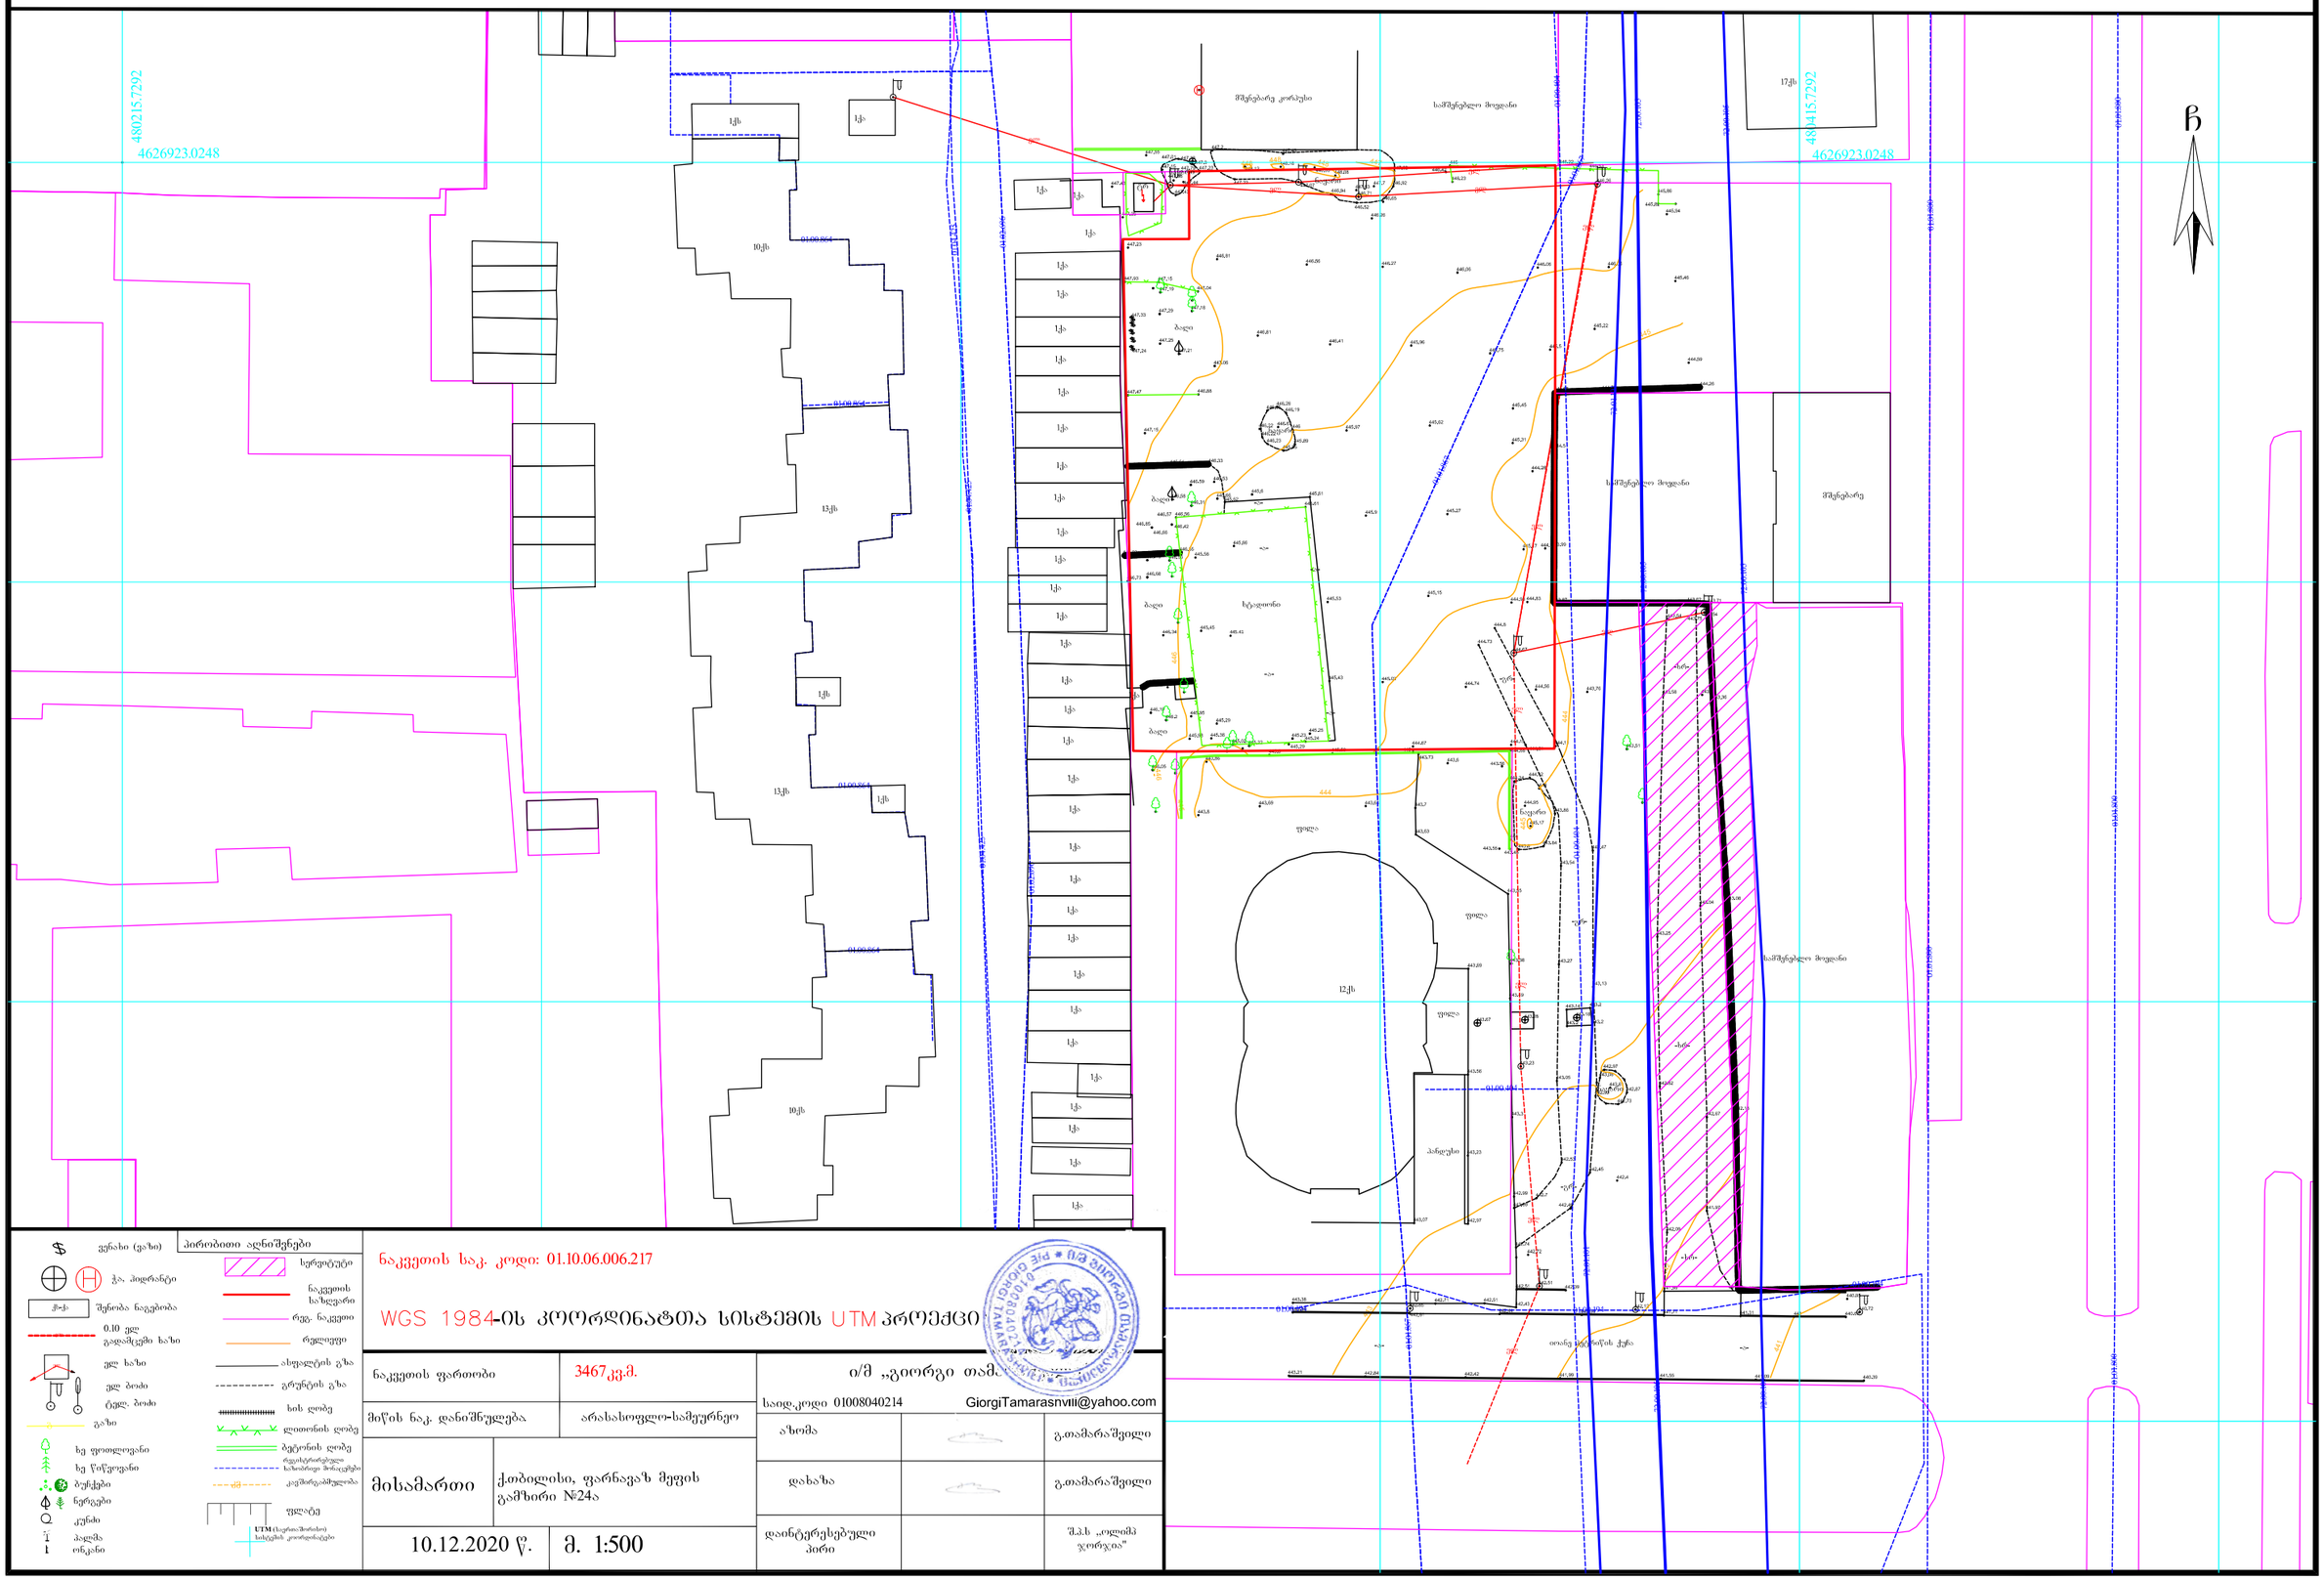
480215.7292
4626923.0248
480415.7292
4626923.0248
ჩ
10ქს
11ქს
12ქს
13ქს
17ქს
მშენებარე კორპუსი
საავადმყოფო მოედანი
ბაღი
ხეტყეთიბი
ტყე
წყალი
ბილიკი
ასფალტი
საავტომობილო მოედანი
მშენებარე
საავტომობილო მოედანი
ასანგესი
ასანგესი
ნაკვეთის საკად. კოდი: 01.10.06.006.217
WGS 1984-ის კოორდინატთა სისტემის UTM პროექცი
ნაკვეთის ფართობი
3467კვ.მ.
მიწის ნაკ. დანიშნულება
არასასოფლო-სამეურნეო
მისამართი
ქ.თბილისი, ფარნავაზ მეფის გამზირი №24ა
10.12.2020 წ.
მ. 1:500
ი/მ „გიორგი თამარ
საიდ.კოდი 01008040214
GiorgiTamarasnvili@yahoo.com
ა.ხომა
გ.თამარაშვილი
დახაზა
გ.თამარაშვილი
დაინტერესებული პირი
შ.პ.ს „ოლიმპ ჯორჯია"
ვენახი (ვაზი)
პირობითი აღნიშვნები
ჭა, პიეზომეტრი
შენობა ნაგებობა
0.10 ყელ გადამცემი ხაზი
ყელ ხაზი
ქსელ ბოძი
გაზი
ხე ფოთლოვანი
ხე წიწვოვანი
ბუჩქები
ნერგები
კუნძი
პალმა
ონკანი
სერვიტუტი
ნაკვეთის საზღვარი
რეგ. ნაკვეთი
რელიეფი
ასფალტის გზა
გრუნტის გზა
ხის ღობე
ლითონის ღობე
ბეტონის ღობე
რკინაბეტონებული
საზღვრისპირა შენაკეთები
კედლისპირა ბორდიურები
ფლიპქა
UTM (საერთაშორისო) საჩეკის კოორდინატები

ტოპო გეგმა

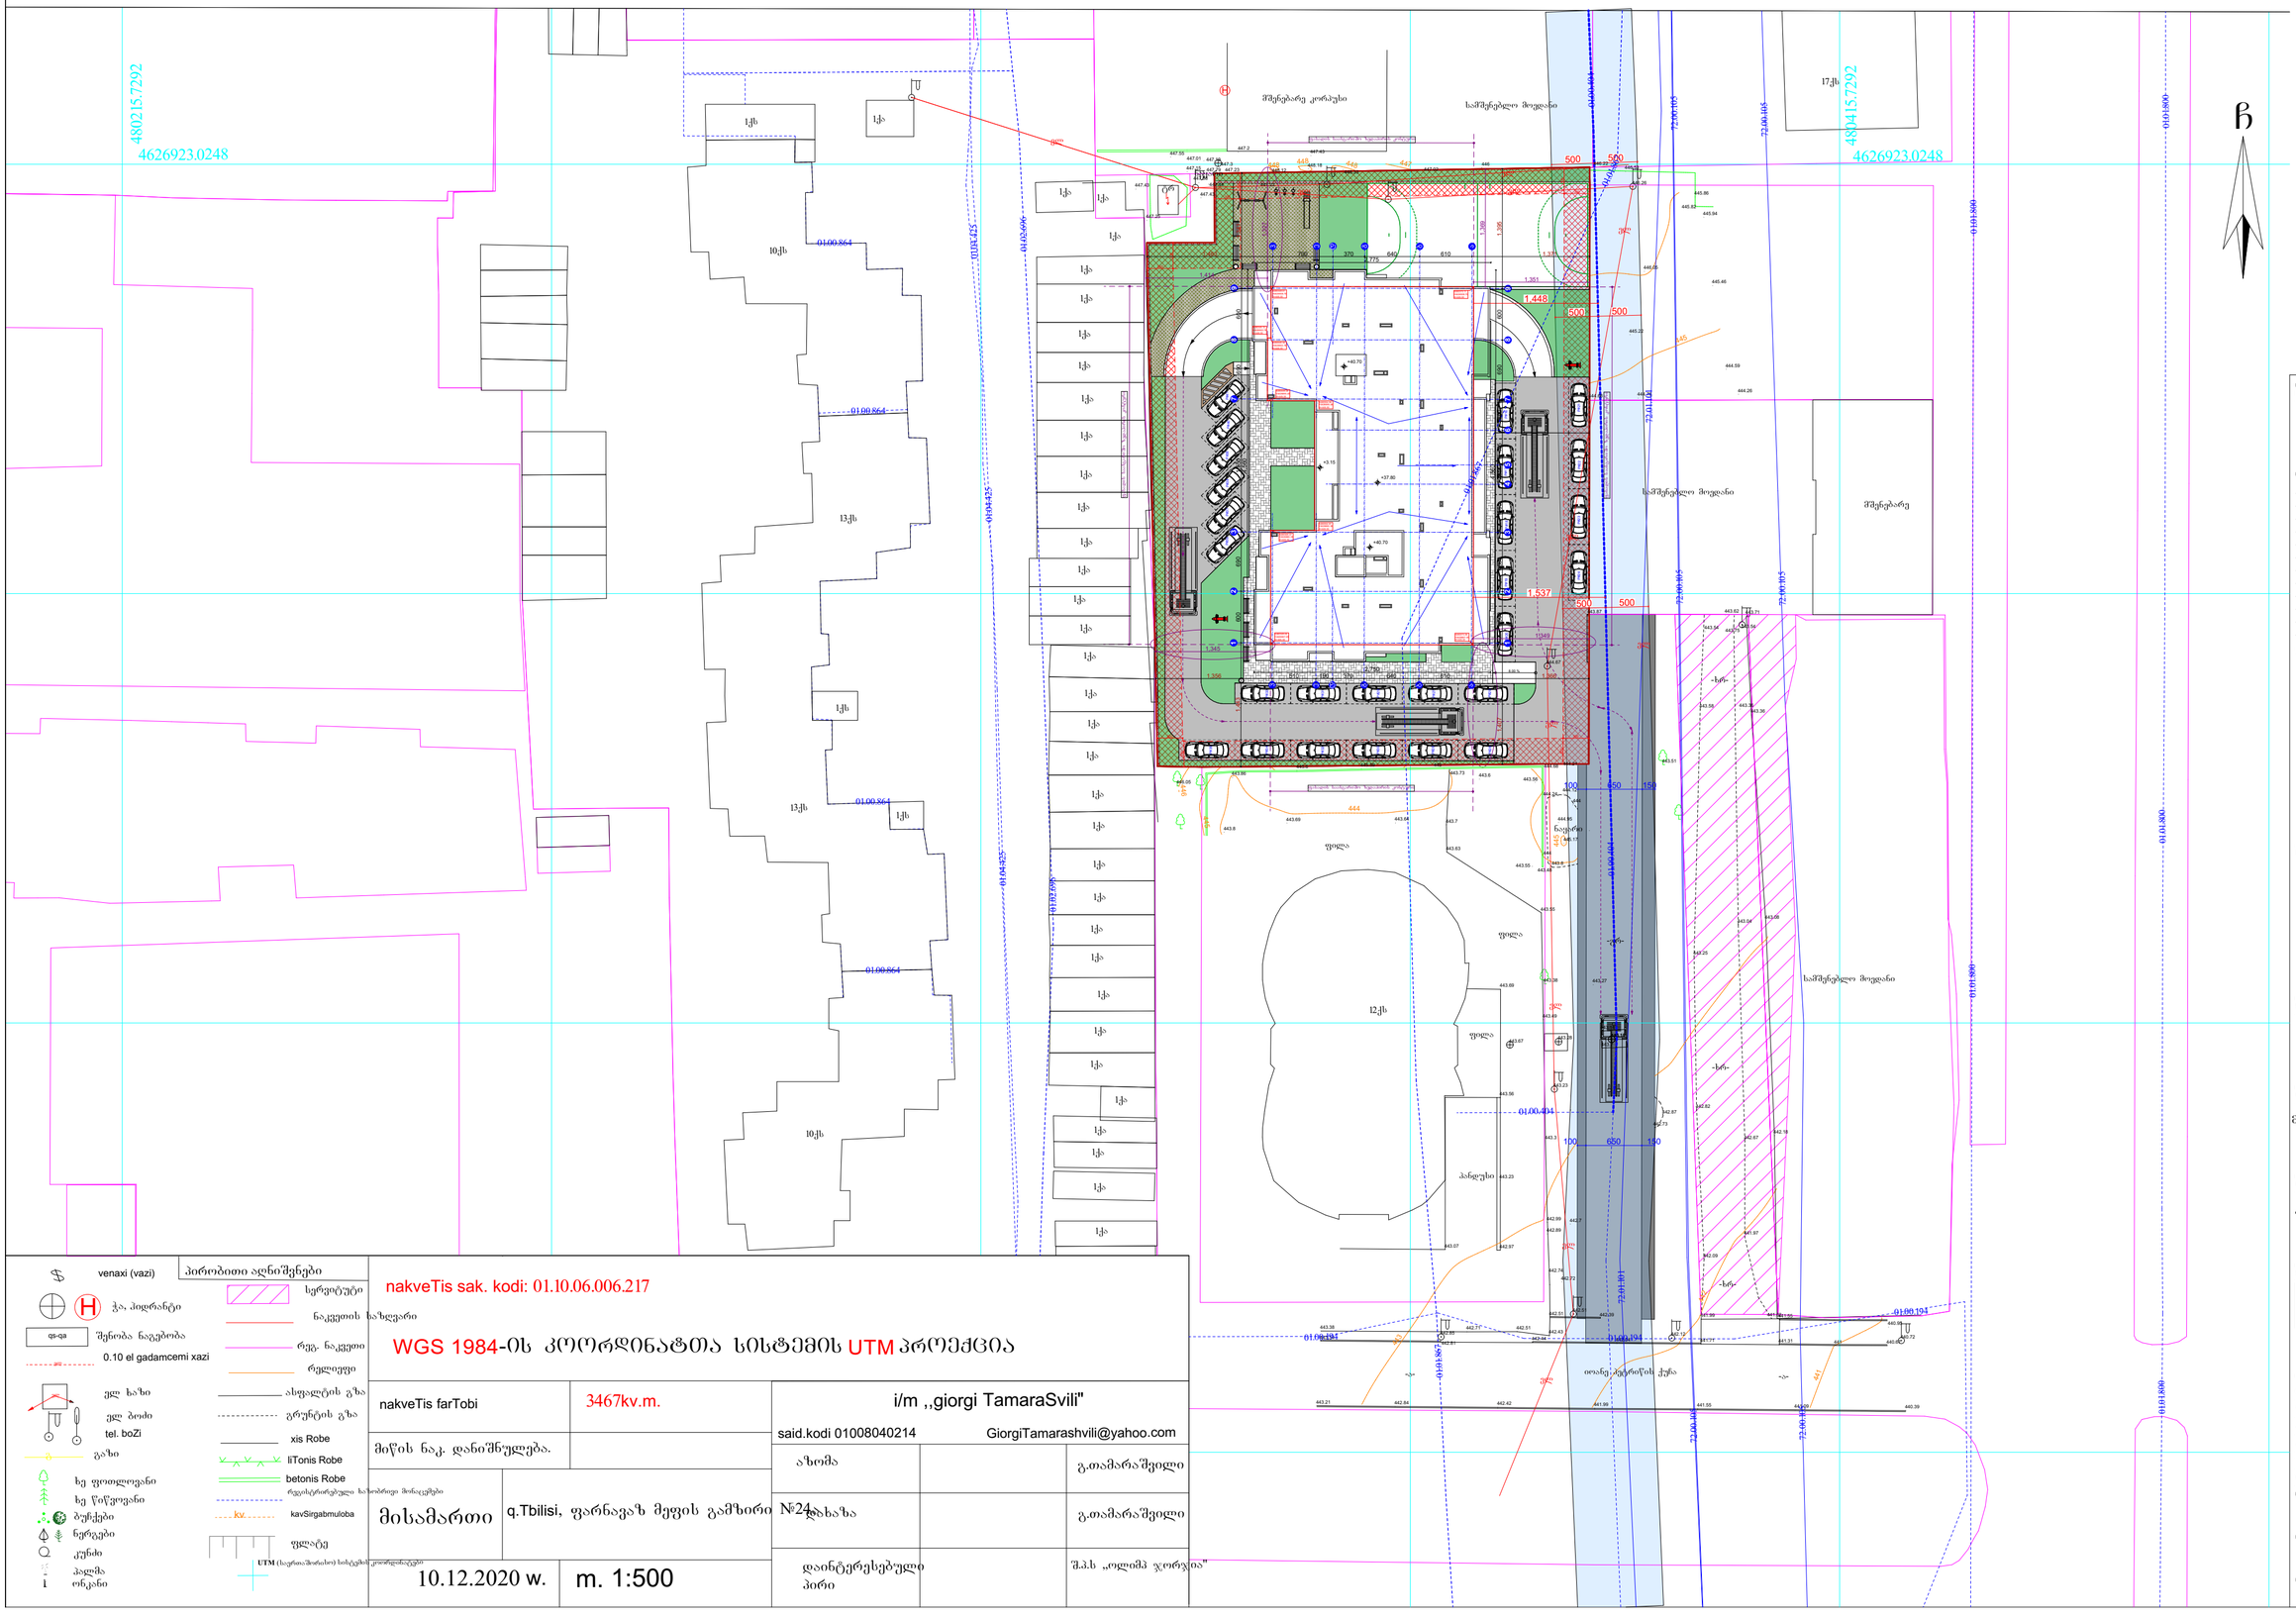
4802 15.7292
4626923.0248
4804 15.7292
4626923.0248
მშენებარე კორპუსი
საშენებლო მოედანი
საშენებლო მოედანი
მშენებარე
17ქს
10ქს
13ქს
12ქს
10ქს
1ქს
ქს
01.00.864
01.00.425
01.00.600
01.01.800
72.00.105
72.01.105
72.00.101
01.00.194
01.00.404
01.00.407
01.00.434
ჩ
1.448
1.537
1.351
1.356
1.345
1.375
1.395
500
650
450
150
100
ფილა
პანდუსი
იოანე აგმაშენებლის ქუჩა
-ხე-
-ხე-
-ხე-