








ჭრილი 2-2 ღერძებში მ 1:100

H=L/Y
Y=0.35
H=13769/0.35=39340

H=L/Y
Y=0.35
H=20.106/0.35=57445.7=57446

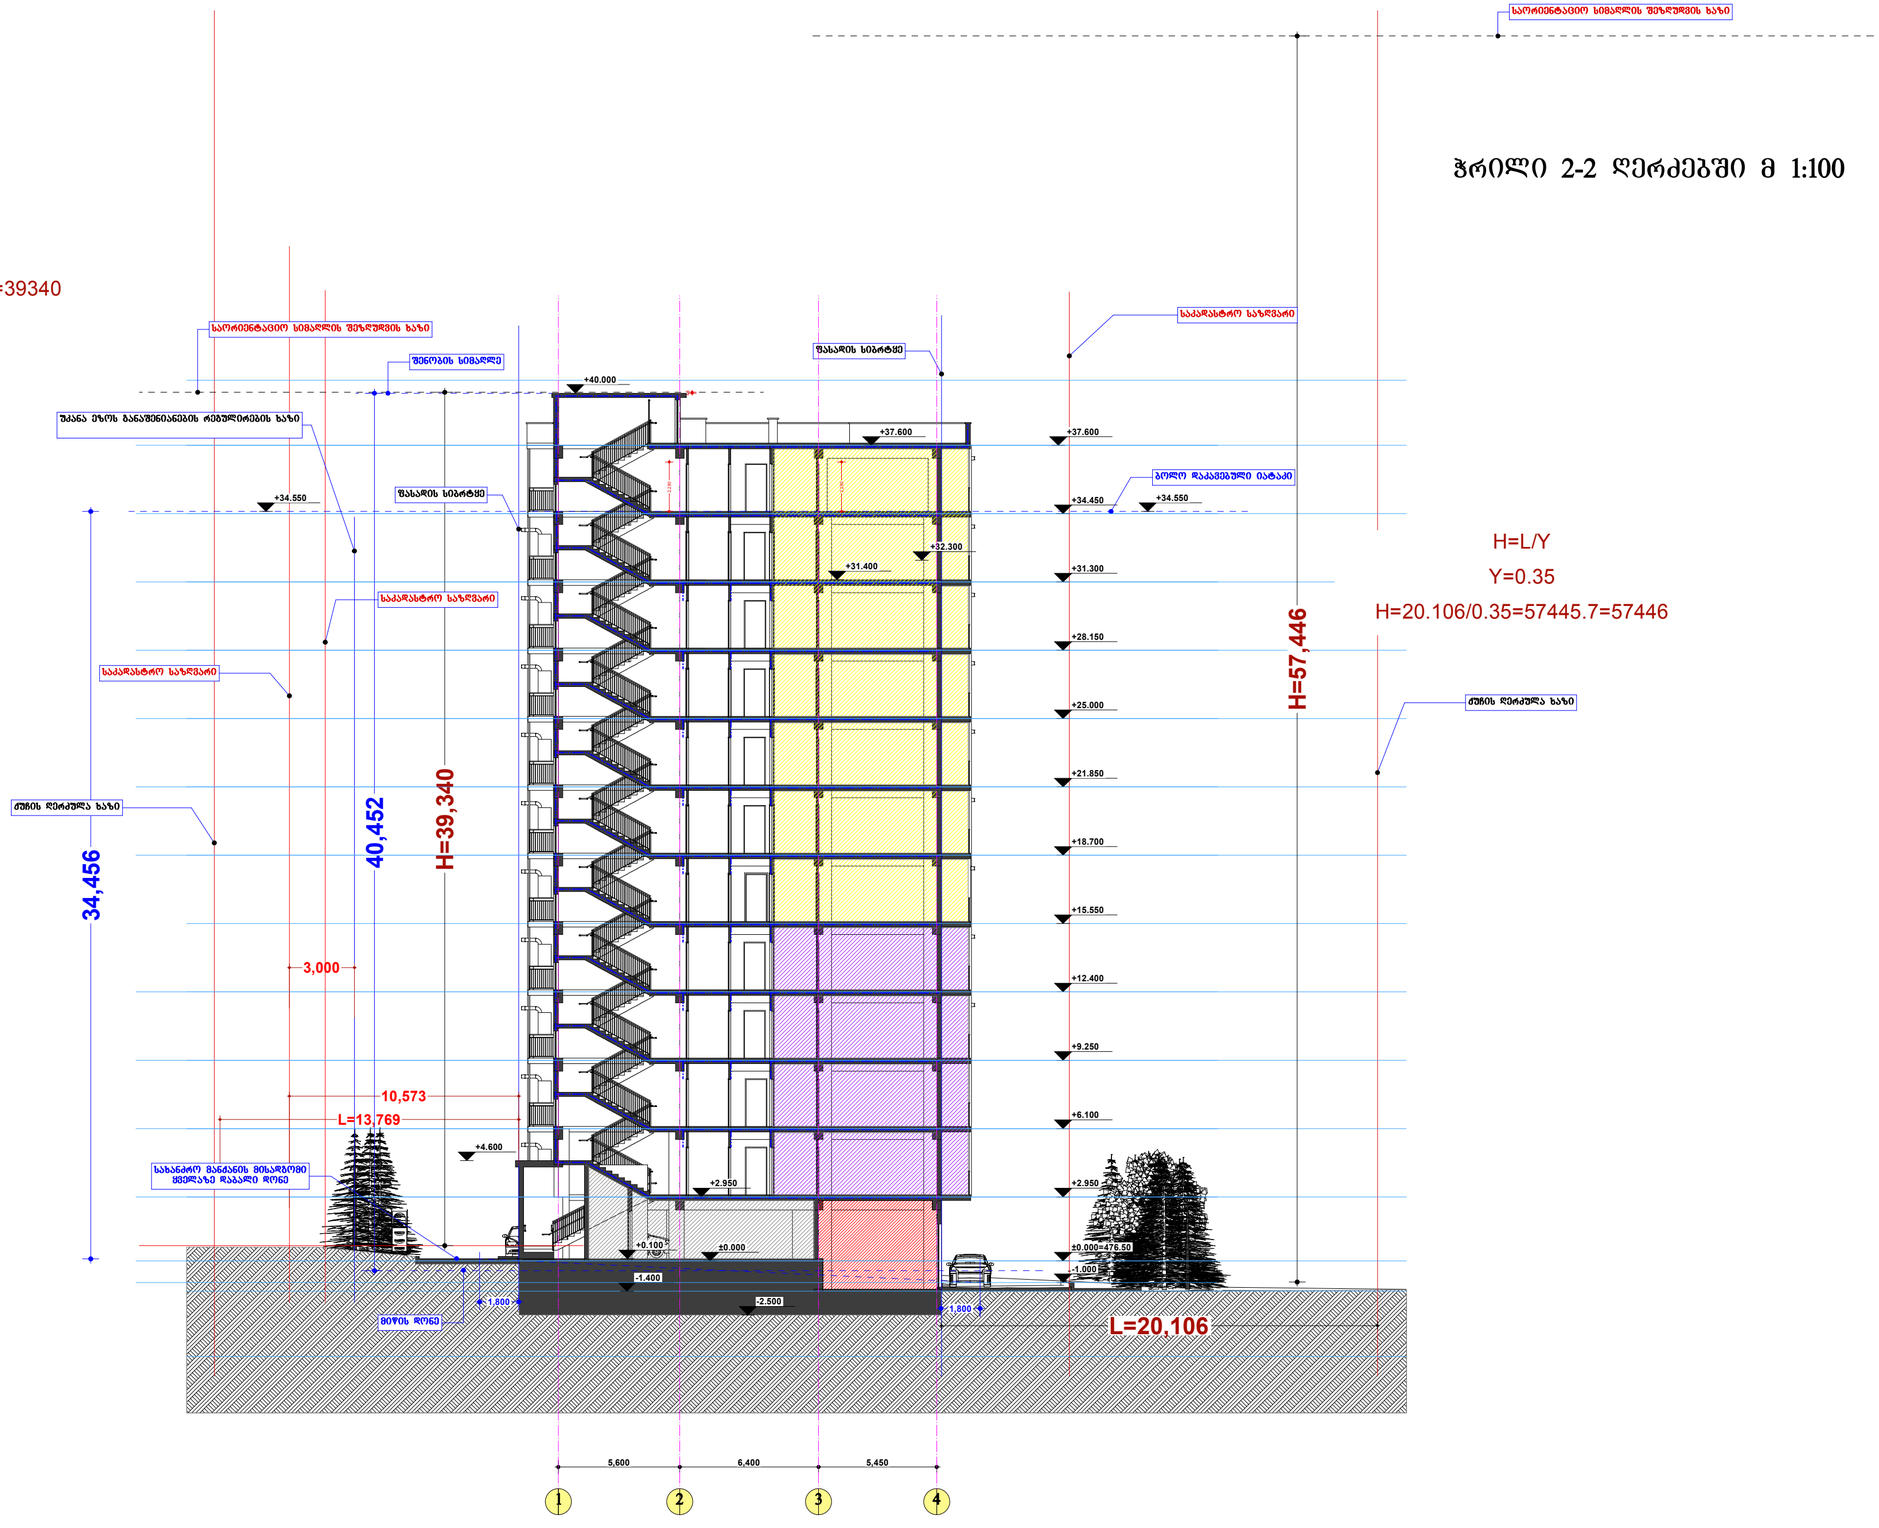

პროექტის ორგანიზაცია	შ.პ.ს. „მაზა“
პროექტის დასახელება	მრავალბინიანი საცხოვრებელი სახლი
შენიშვნა:	1. ნახაზებს ეროვნულ მოთხოვნებთან მიმართებაში. 2. პასუხისმგებლობა მოთხოვნების პროექტში შესაბამისობით ავტორებზე. 3. ნახაზის შეცვლა დაშვებულია მხოლოდ პროექტის მთავარ ინჟინერთან შეთანხმების შემთხვევაში.
არქიტექტურული ნაწილი	
პროექტის სტადია	მუშ. ტიპობრივი
სტადია პროექტი	2021 წ.
შემსრულებელი	
თანამდებობა	სახელი,გვარი / ხელმოწერა
არ. პირადი	ტ.ასათიანიშვილი
მუშა ტიპობრივი	ზ. ჩხენკელიშვილი
ნახაზის დასახელება	ჭრილი 2-2 ღერძებში
ფურცლის №	სულ. / ფურცლის ზომა A1
მასშტაბი.	მ 1:100