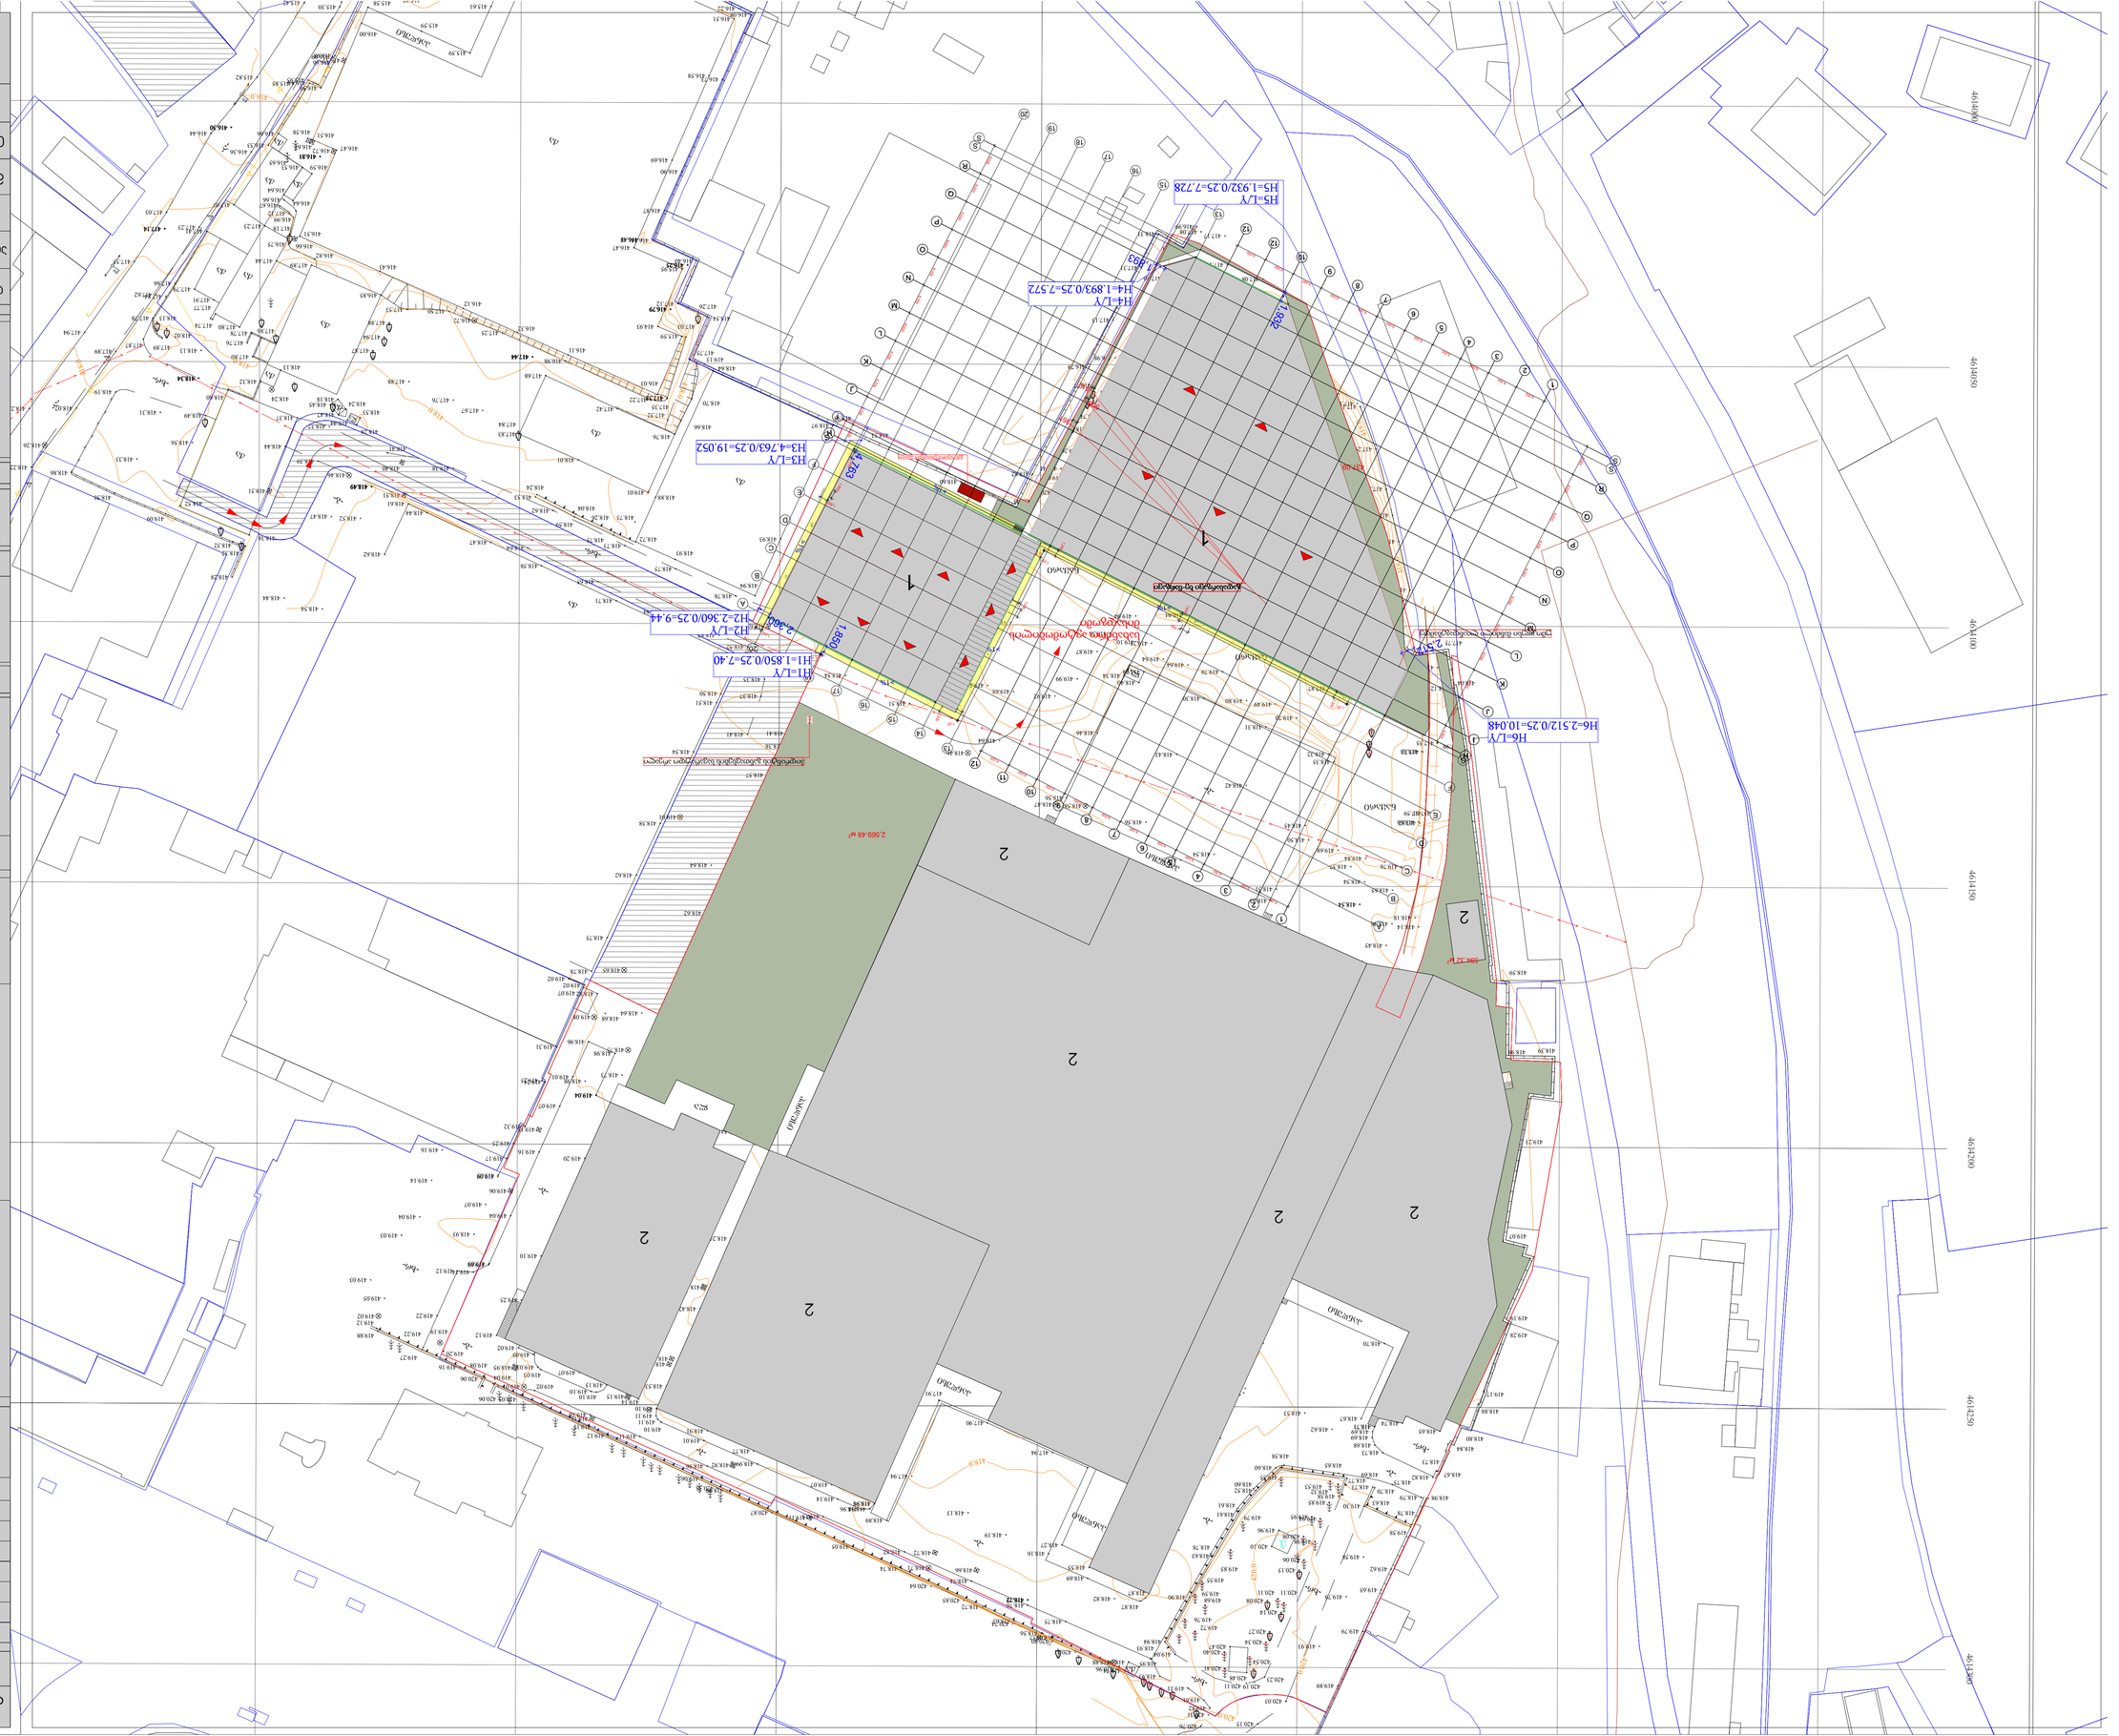

















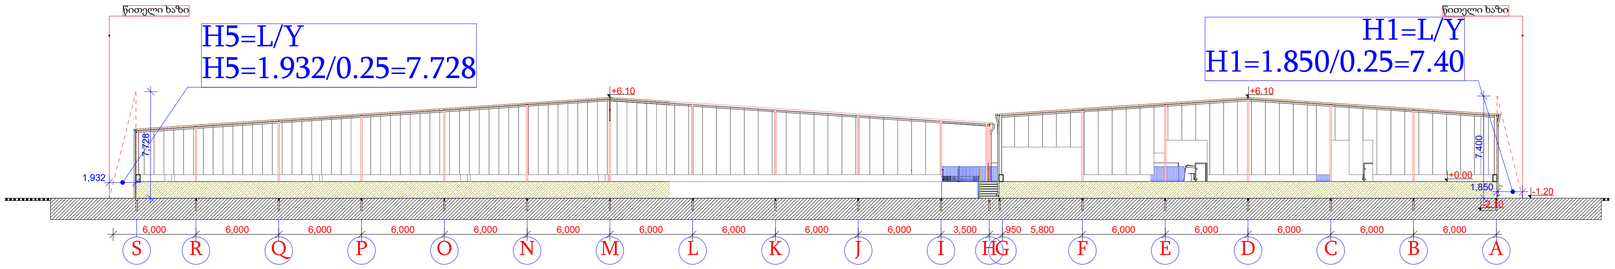

ფორმატი: A1

თბილისი 2021 წ.

ექსპლიკაცია:

1		
2		
3		
4		
5		
6		
7		

პირობითი ნიშნები

წითელი ხაზი

რეგულირების ხაზი

შენიშვნები

ზომები მოცემულია სანტიმეტრებში

სიმაღლეები მოცემულია მეტრებში

ობიექტი

ქ. თბილისი, მოსკოვის გამზ. №25
ს/კ: 01.17.11.008.053

დამკვეთი

შპს ჯლს
ს/კ

შემსრულებელი

შპს "ჯროჯექტ გრუპი" (ს/კ 404573083) არქიტექტორი რევაზ სულავა (პ/ნ 01024080499)
ქ.თბილისი დიდუბის პარკის ტერიტორია ნაკ 03/003
ტელ: 555 999 540

დირექტორი		
არქიტექტორი		
დამკვეთი		
მასშტაბი	1:100	ჯრილი N.1
თარიღი	2021 წ.	

404573083

სტადია	ფურცლები	ფურცელი
არქიტექტურული პროექტი	A015	A005