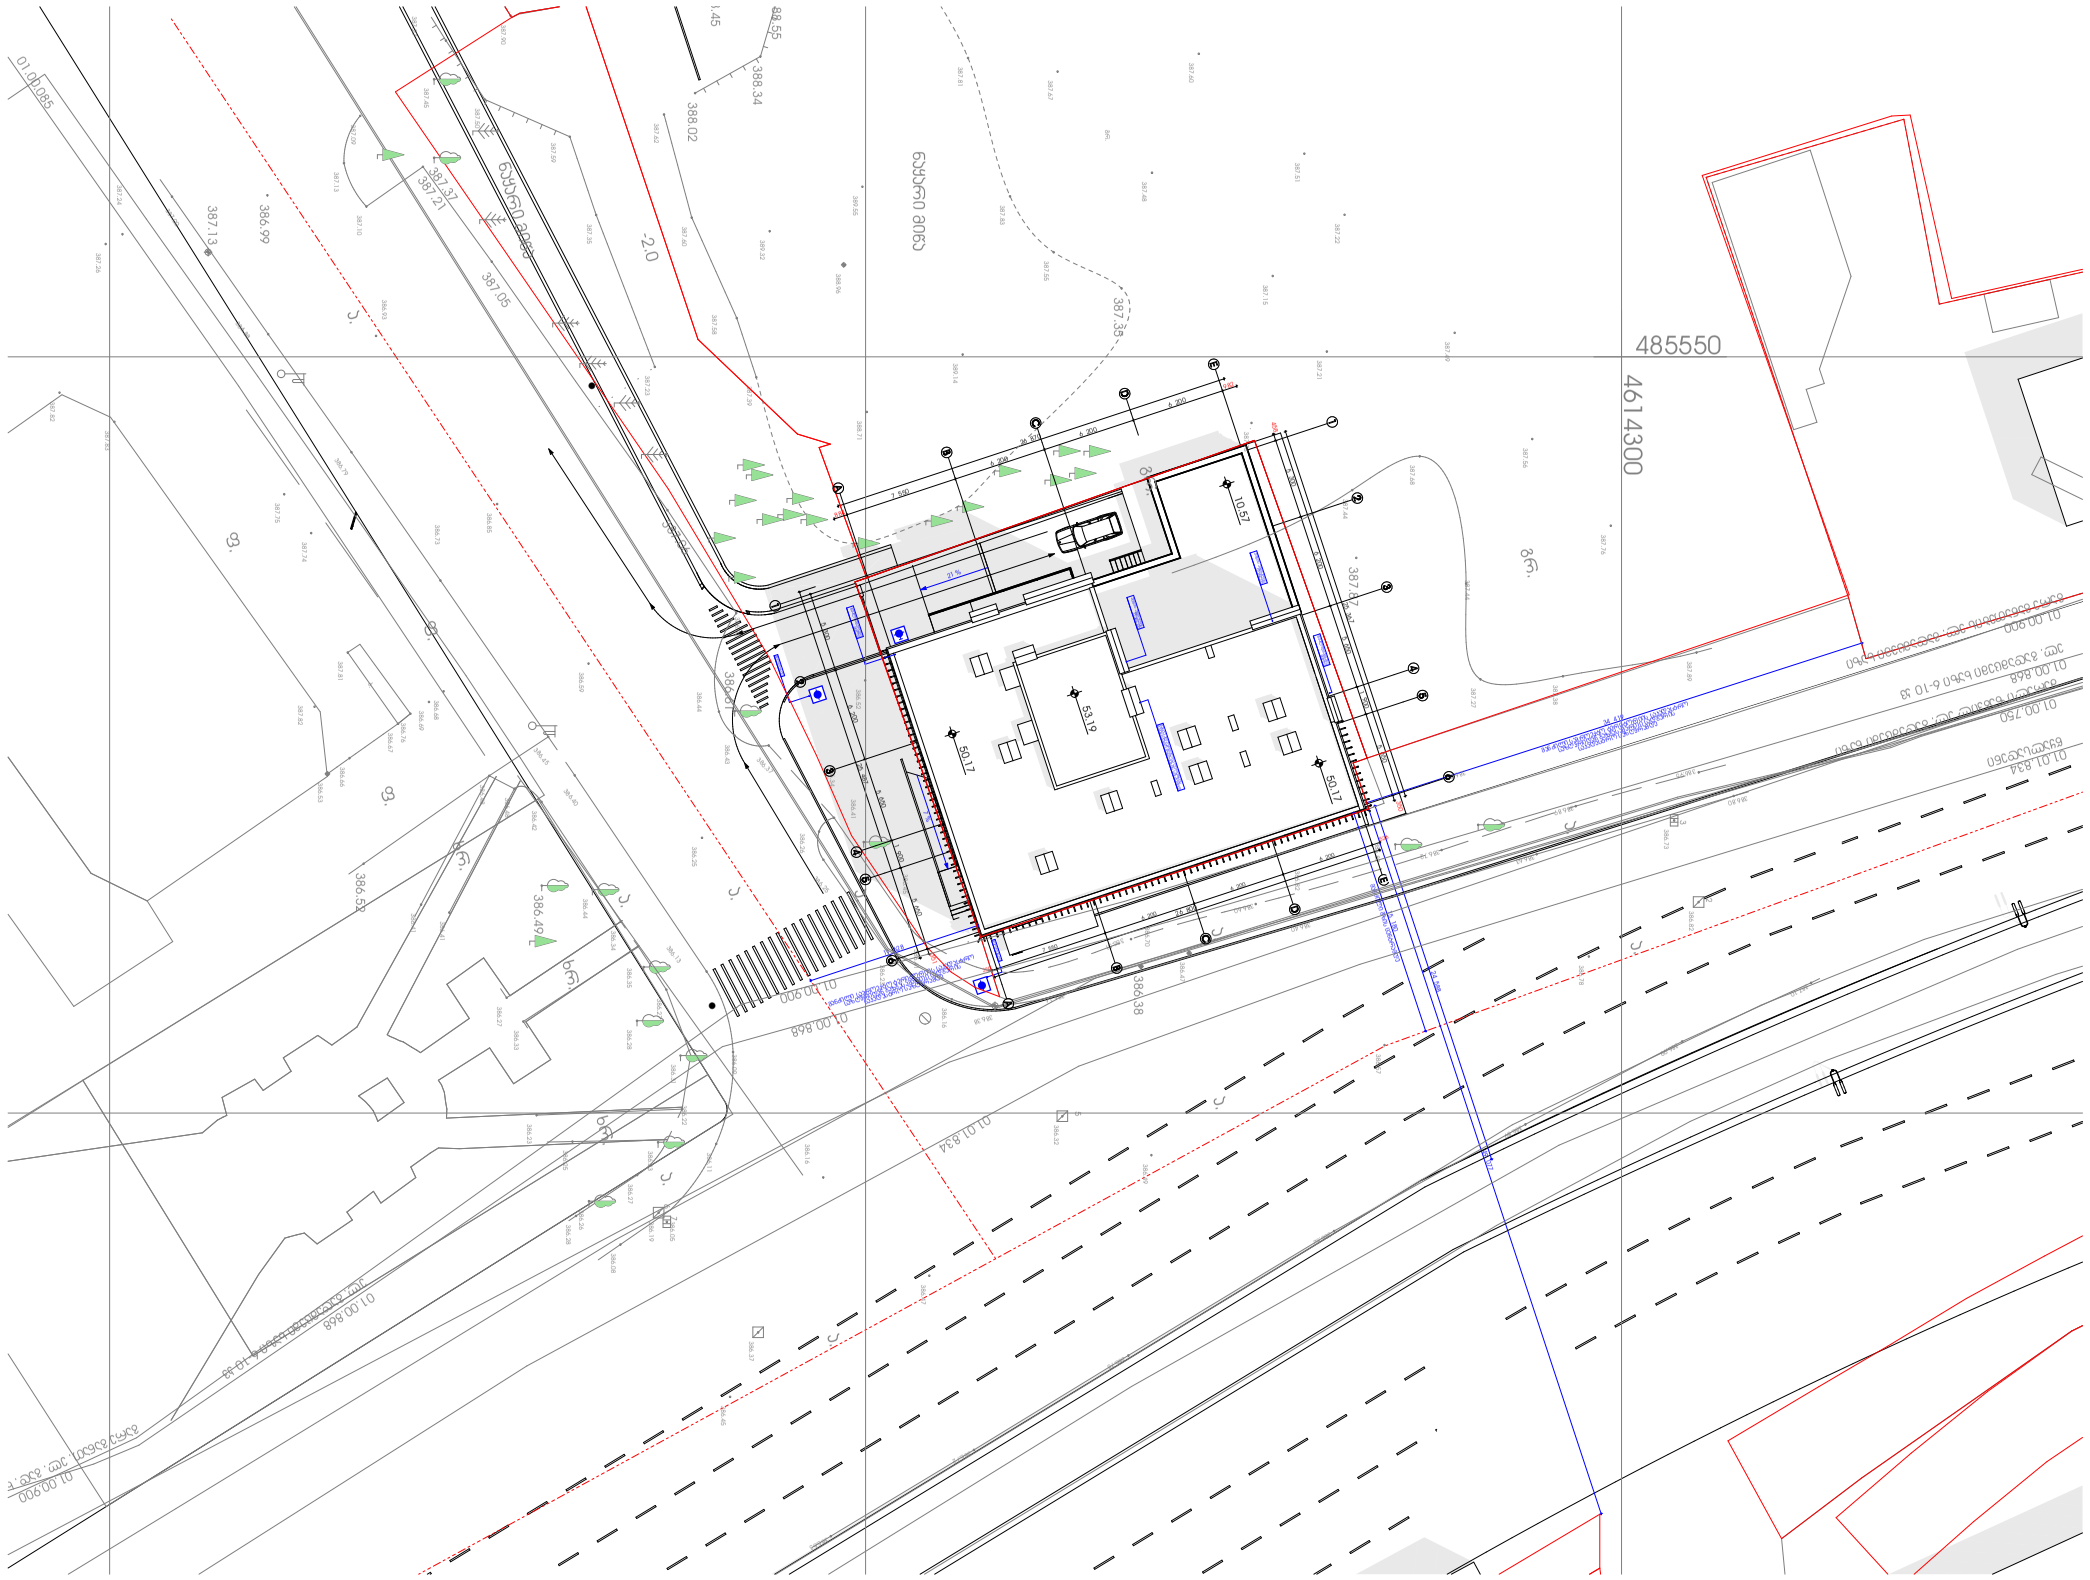

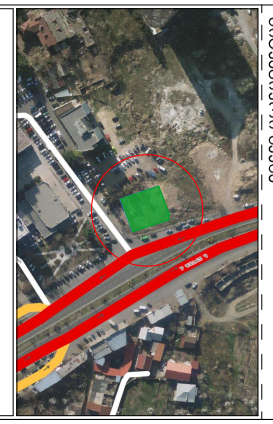







ფორმატი	A3

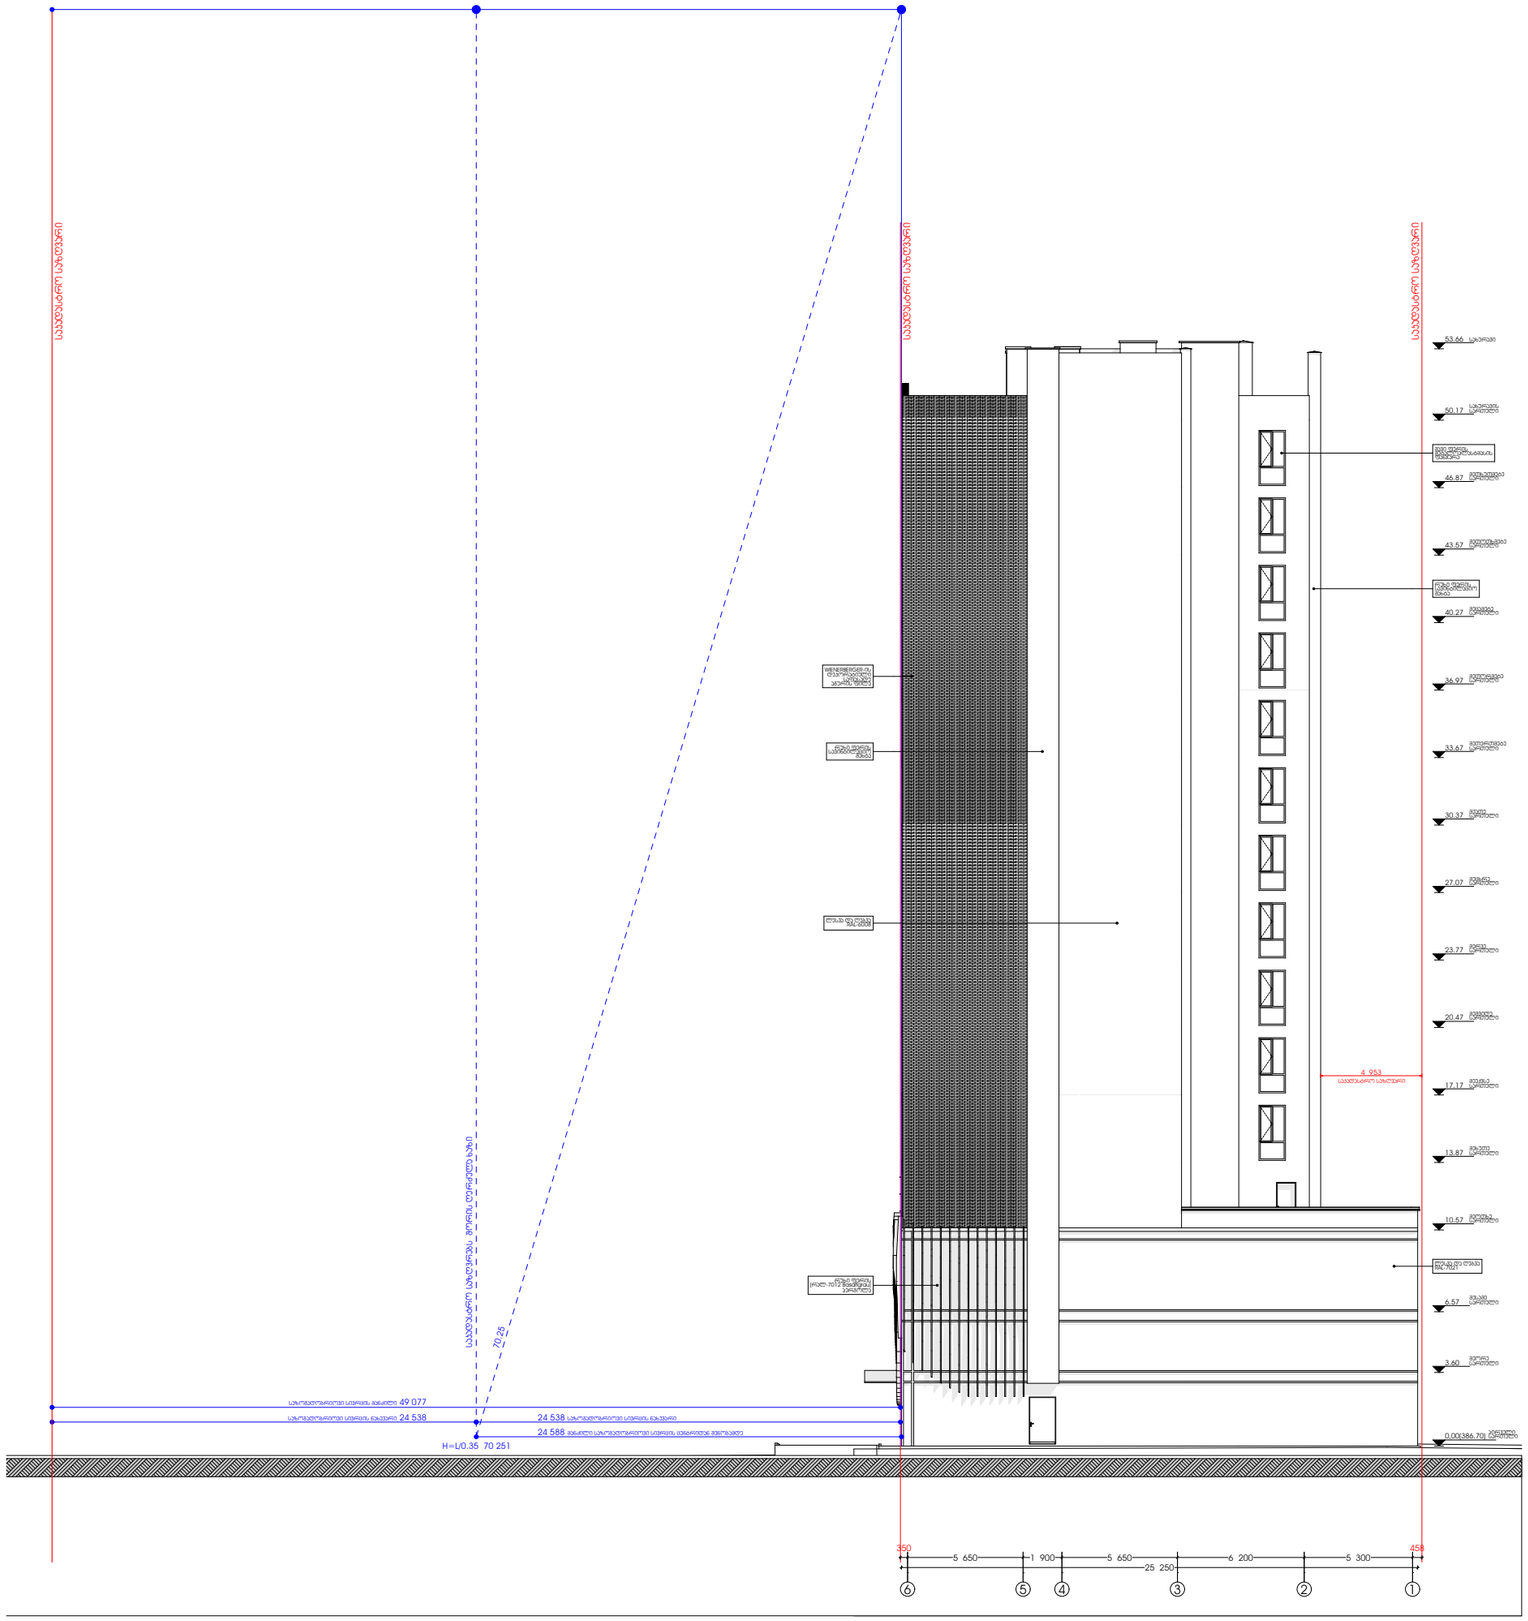

სიტუაციური სქემა

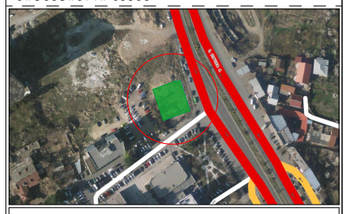

ექსპლიკაცია

1. საოფისე ფართი
2. კომერციული ფართი
3. საზაფხულო ფართი
4. კიბის/ლიფტის უჯრედის და სადარბაზოს ფართი
5. სასაწყობე ფართი
6. საწარმოო ფართი
7. დამხმარე ფართი
8. სასწავლო აუდიტორიის ფართი
9. სასტუმრო ნომრის ფართი

ტექნ.ეკონომიკური მაჩვენებლები

შენიშვნები

* ნახაზი შესრულებულია მილიმეტრებში.
* ნახაზზე მოცემულია არქიტექტურული და კონსტრუქციული ნიშნულები

დამკვეთი

პროექტი

მისამართი: ქალაქი თბილისი, ქუჩა გულუა, №22
ს.კ. № 01.18.05.001.090

არქიტექტურული ნაწილი

თანამდებობა	გვარი	ხელმოწერა
მთ.არქიტექტორი	ს.აკალიანი	
არქიტექტორი/შემსრ.	შ.დათუნაშვილი	
შემსრულებელი	ი.ებრალიძე	
კონსტრუქტორი	თ.მაცაბერიძე	

სათაური

სხივი

მასშტაბი	1:300
ფურცელი	ა-302
ფორმატი	A3