გენგეგმა

სიმაღლის განმსაზღ. ჭრილის ხაზი

გამწვანება

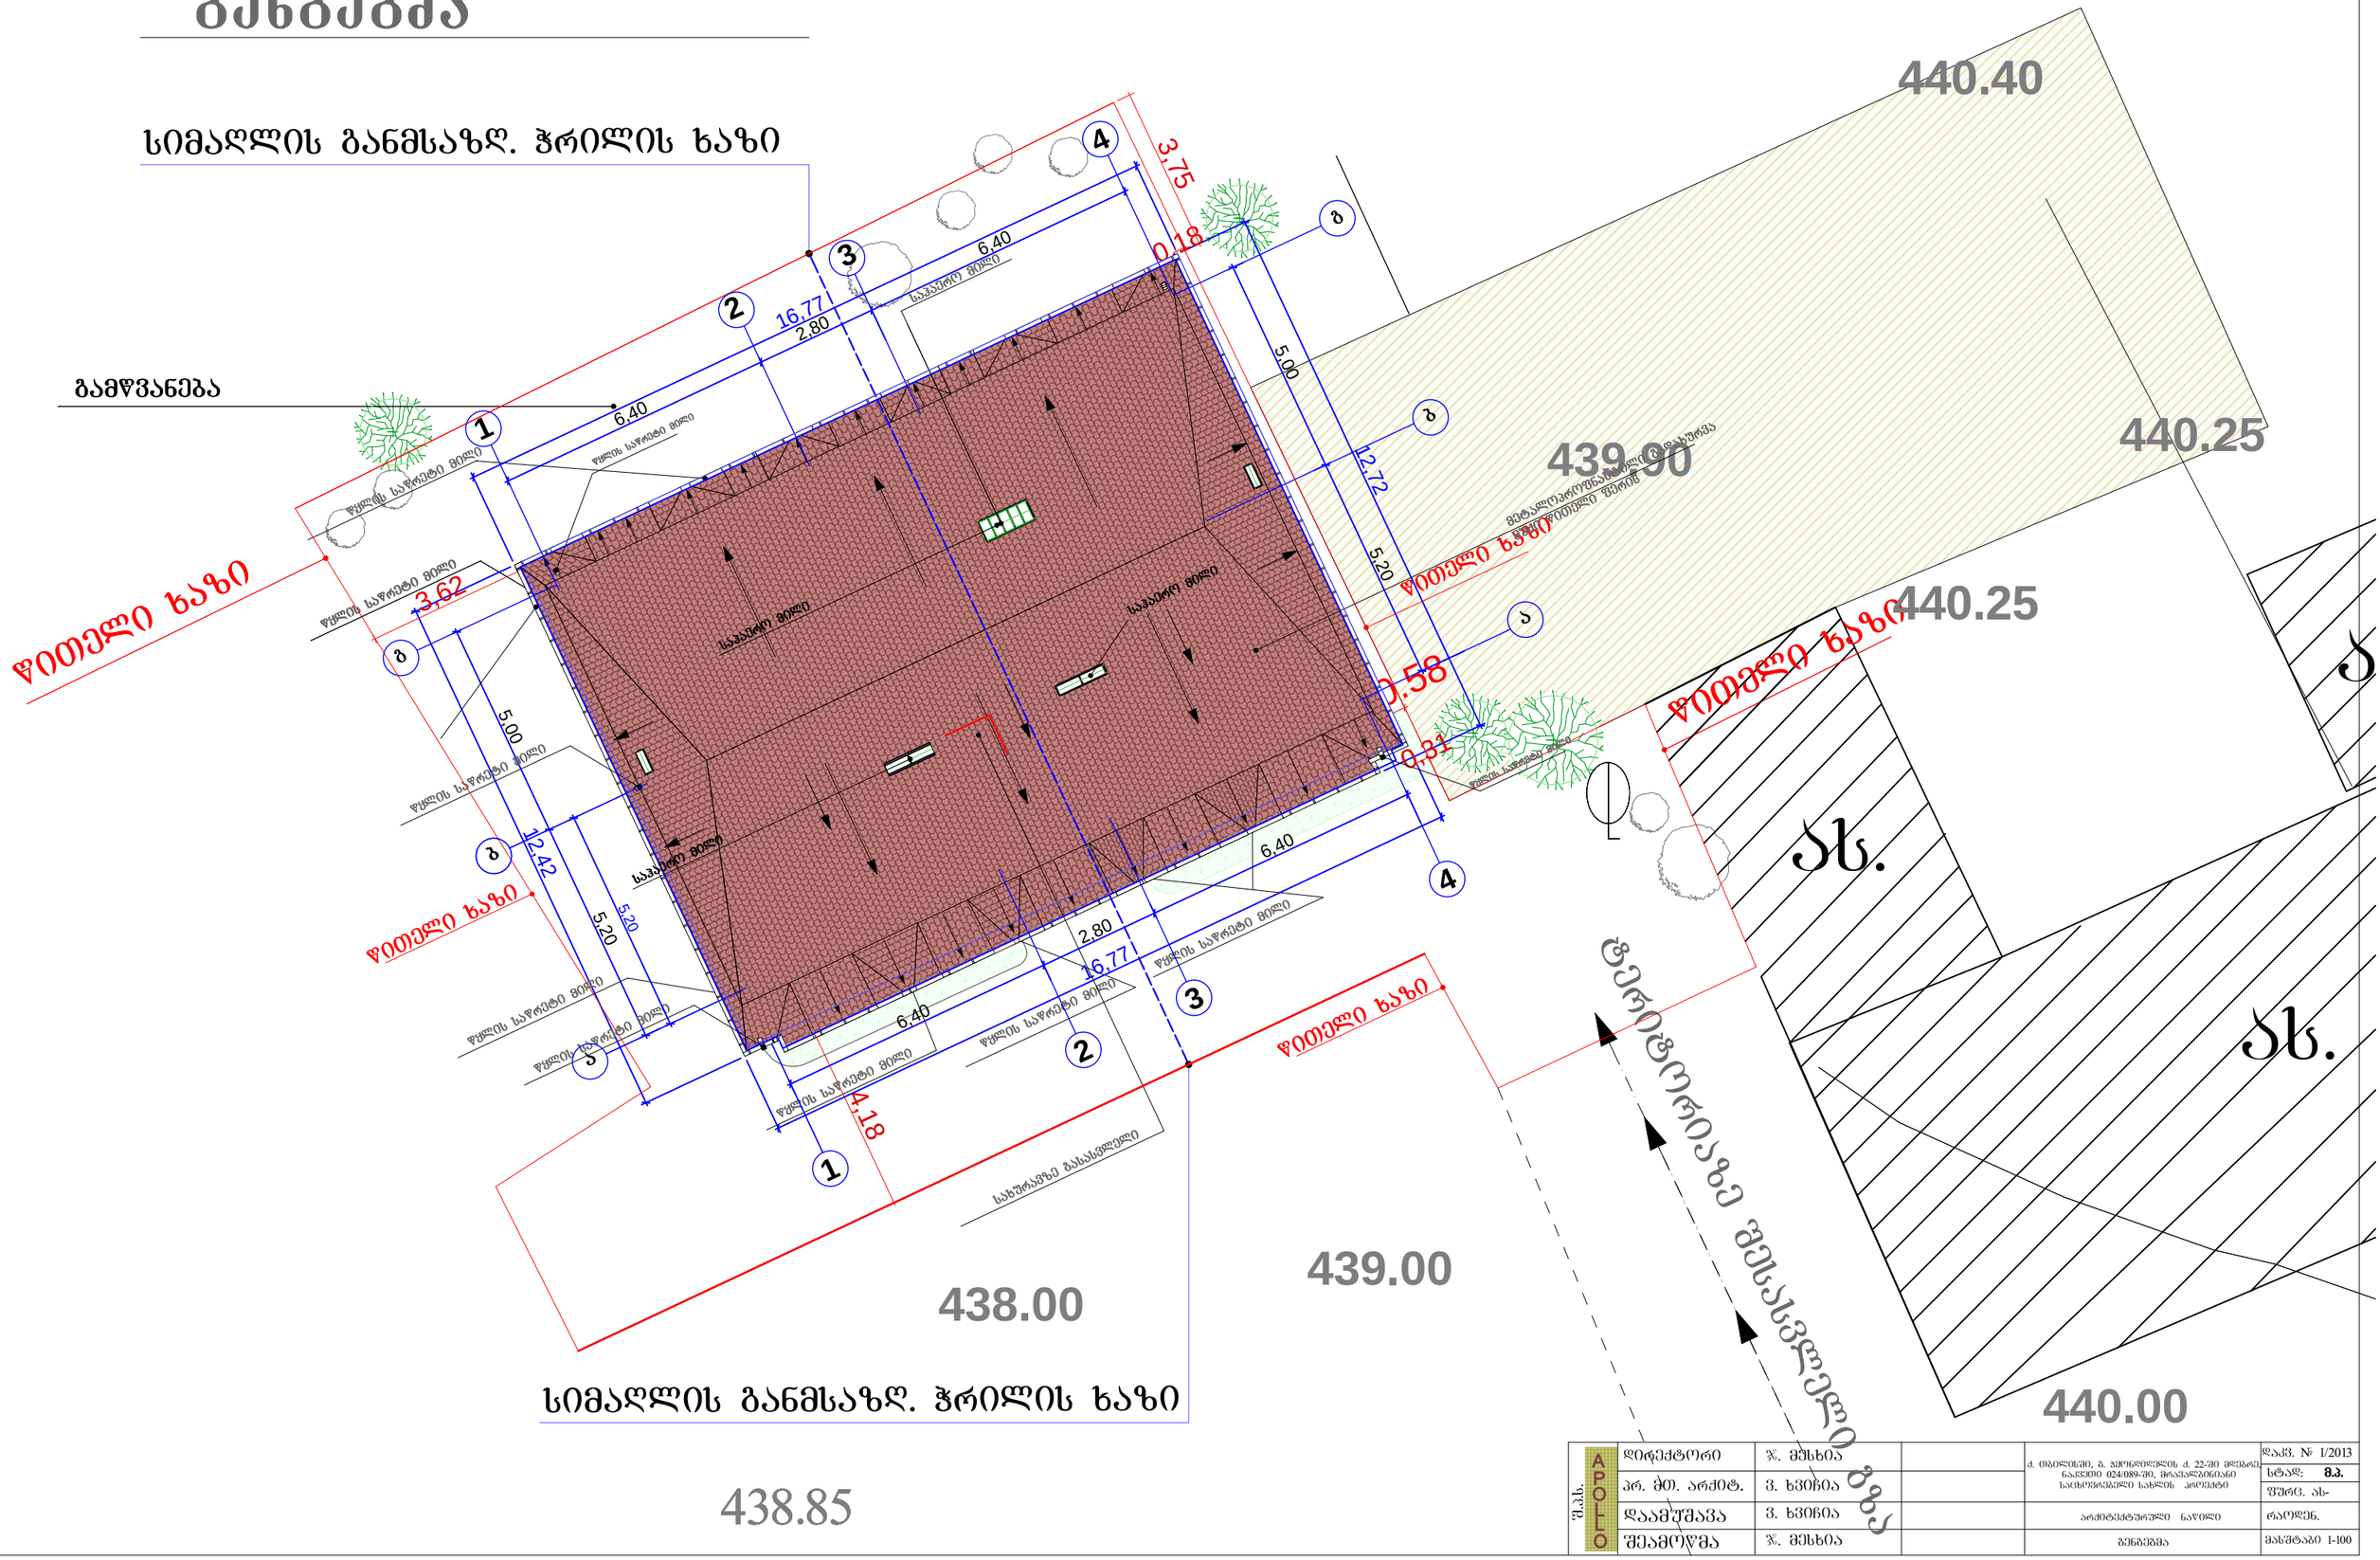
440.40
440.25
439.90
440.25
440.00
439.00
438.00
438.85
ჩრდილოეთ-დასავლეთ მიმართულებით გადის
ჩრდილოეთ-დასავლეთ მიმართულებით გადის
ჩრდილოეთ-დასავლეთ მიმართულებით გადის