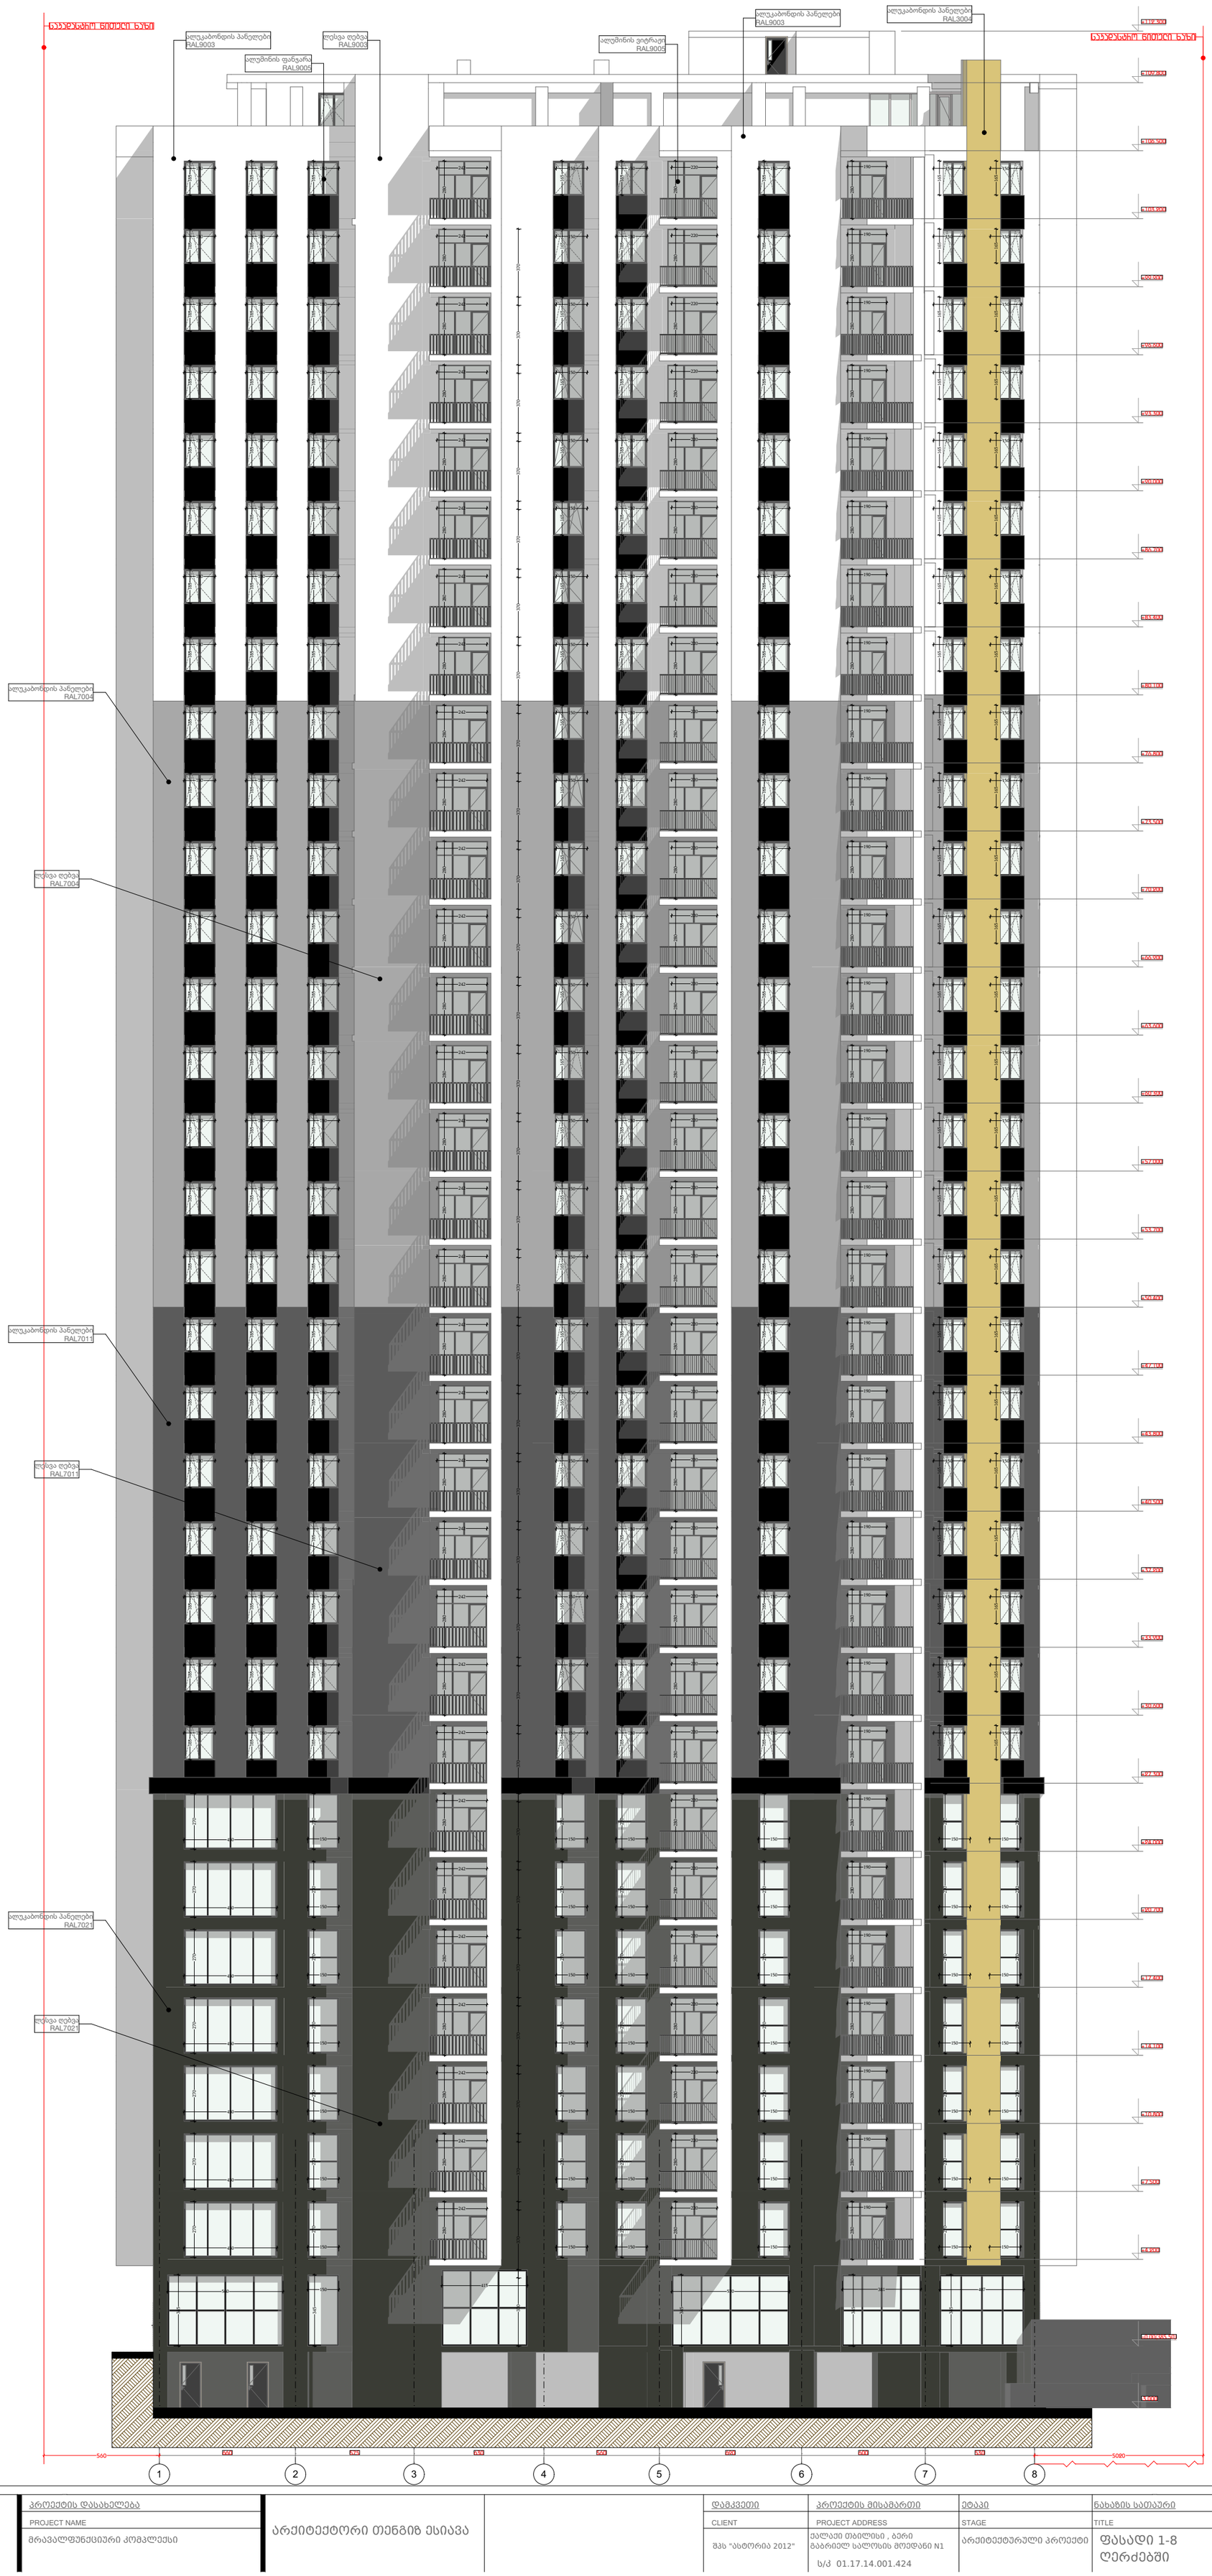

დამგეგმარებელი DESIGNER IDENTIFICATION BLOCK ინდ მენაჰმე თენგიზ ესიავა პ/ნ 02001003670 T: +995 579 98 59 95	პროექტის დასახელება PROJECT NAME მრავალფუნქციური კომპლექსი	არქიტექტორი თენგიზ ესიავა		დამკვეთი CLIENT შპს "ასტორია 2012"	პროექტის მისამართი PROJECT ADDRESS ქალაქი თბილისი , ბერი გაბრიელ სალოსის მოედანი N1 ს/კ 01.17.14.001.424	ეტაპი STAGE არქიტექტურული პროექტი	ნახაზის სათაური TITLE ფასადი 1-8 ღერძებში	ფორმატი PAPER SIZE A-2	მასშტაბი SCALE	ფურცლის SHEET NO #



დამგეგმარებელი
DESIGNER IDENTIFICATION BLOCK
ინდ მენარმე თენგიზ ესიავა ა/ნ 02001003670

T: +995 579 98 59 95

პროექტის დასახელება	
PROJECT NAME	მრავალფუნქციური კომპლექსი

არქიტექტორი თენგიზ ესიავა

დამკვეთი	პროექტის მისამართი	ეტაპი	ნახაზის სათაური
CLIENT	PROJECT ADDRESS	STAGE	TITLE
შპს "ასტორია 2012"	ქალაქი თბილისი , ბერი გაბრიელ სალოსის მოედანი N1 ს/კ 01.17.14.001.424	არქიტექტურული პროექტი	ფასადი ა-გ ღერძებში

ფორმატი PAPER SIZE	მასშტაბი SCALE	ფურცლის SHEET NO #
A-2		

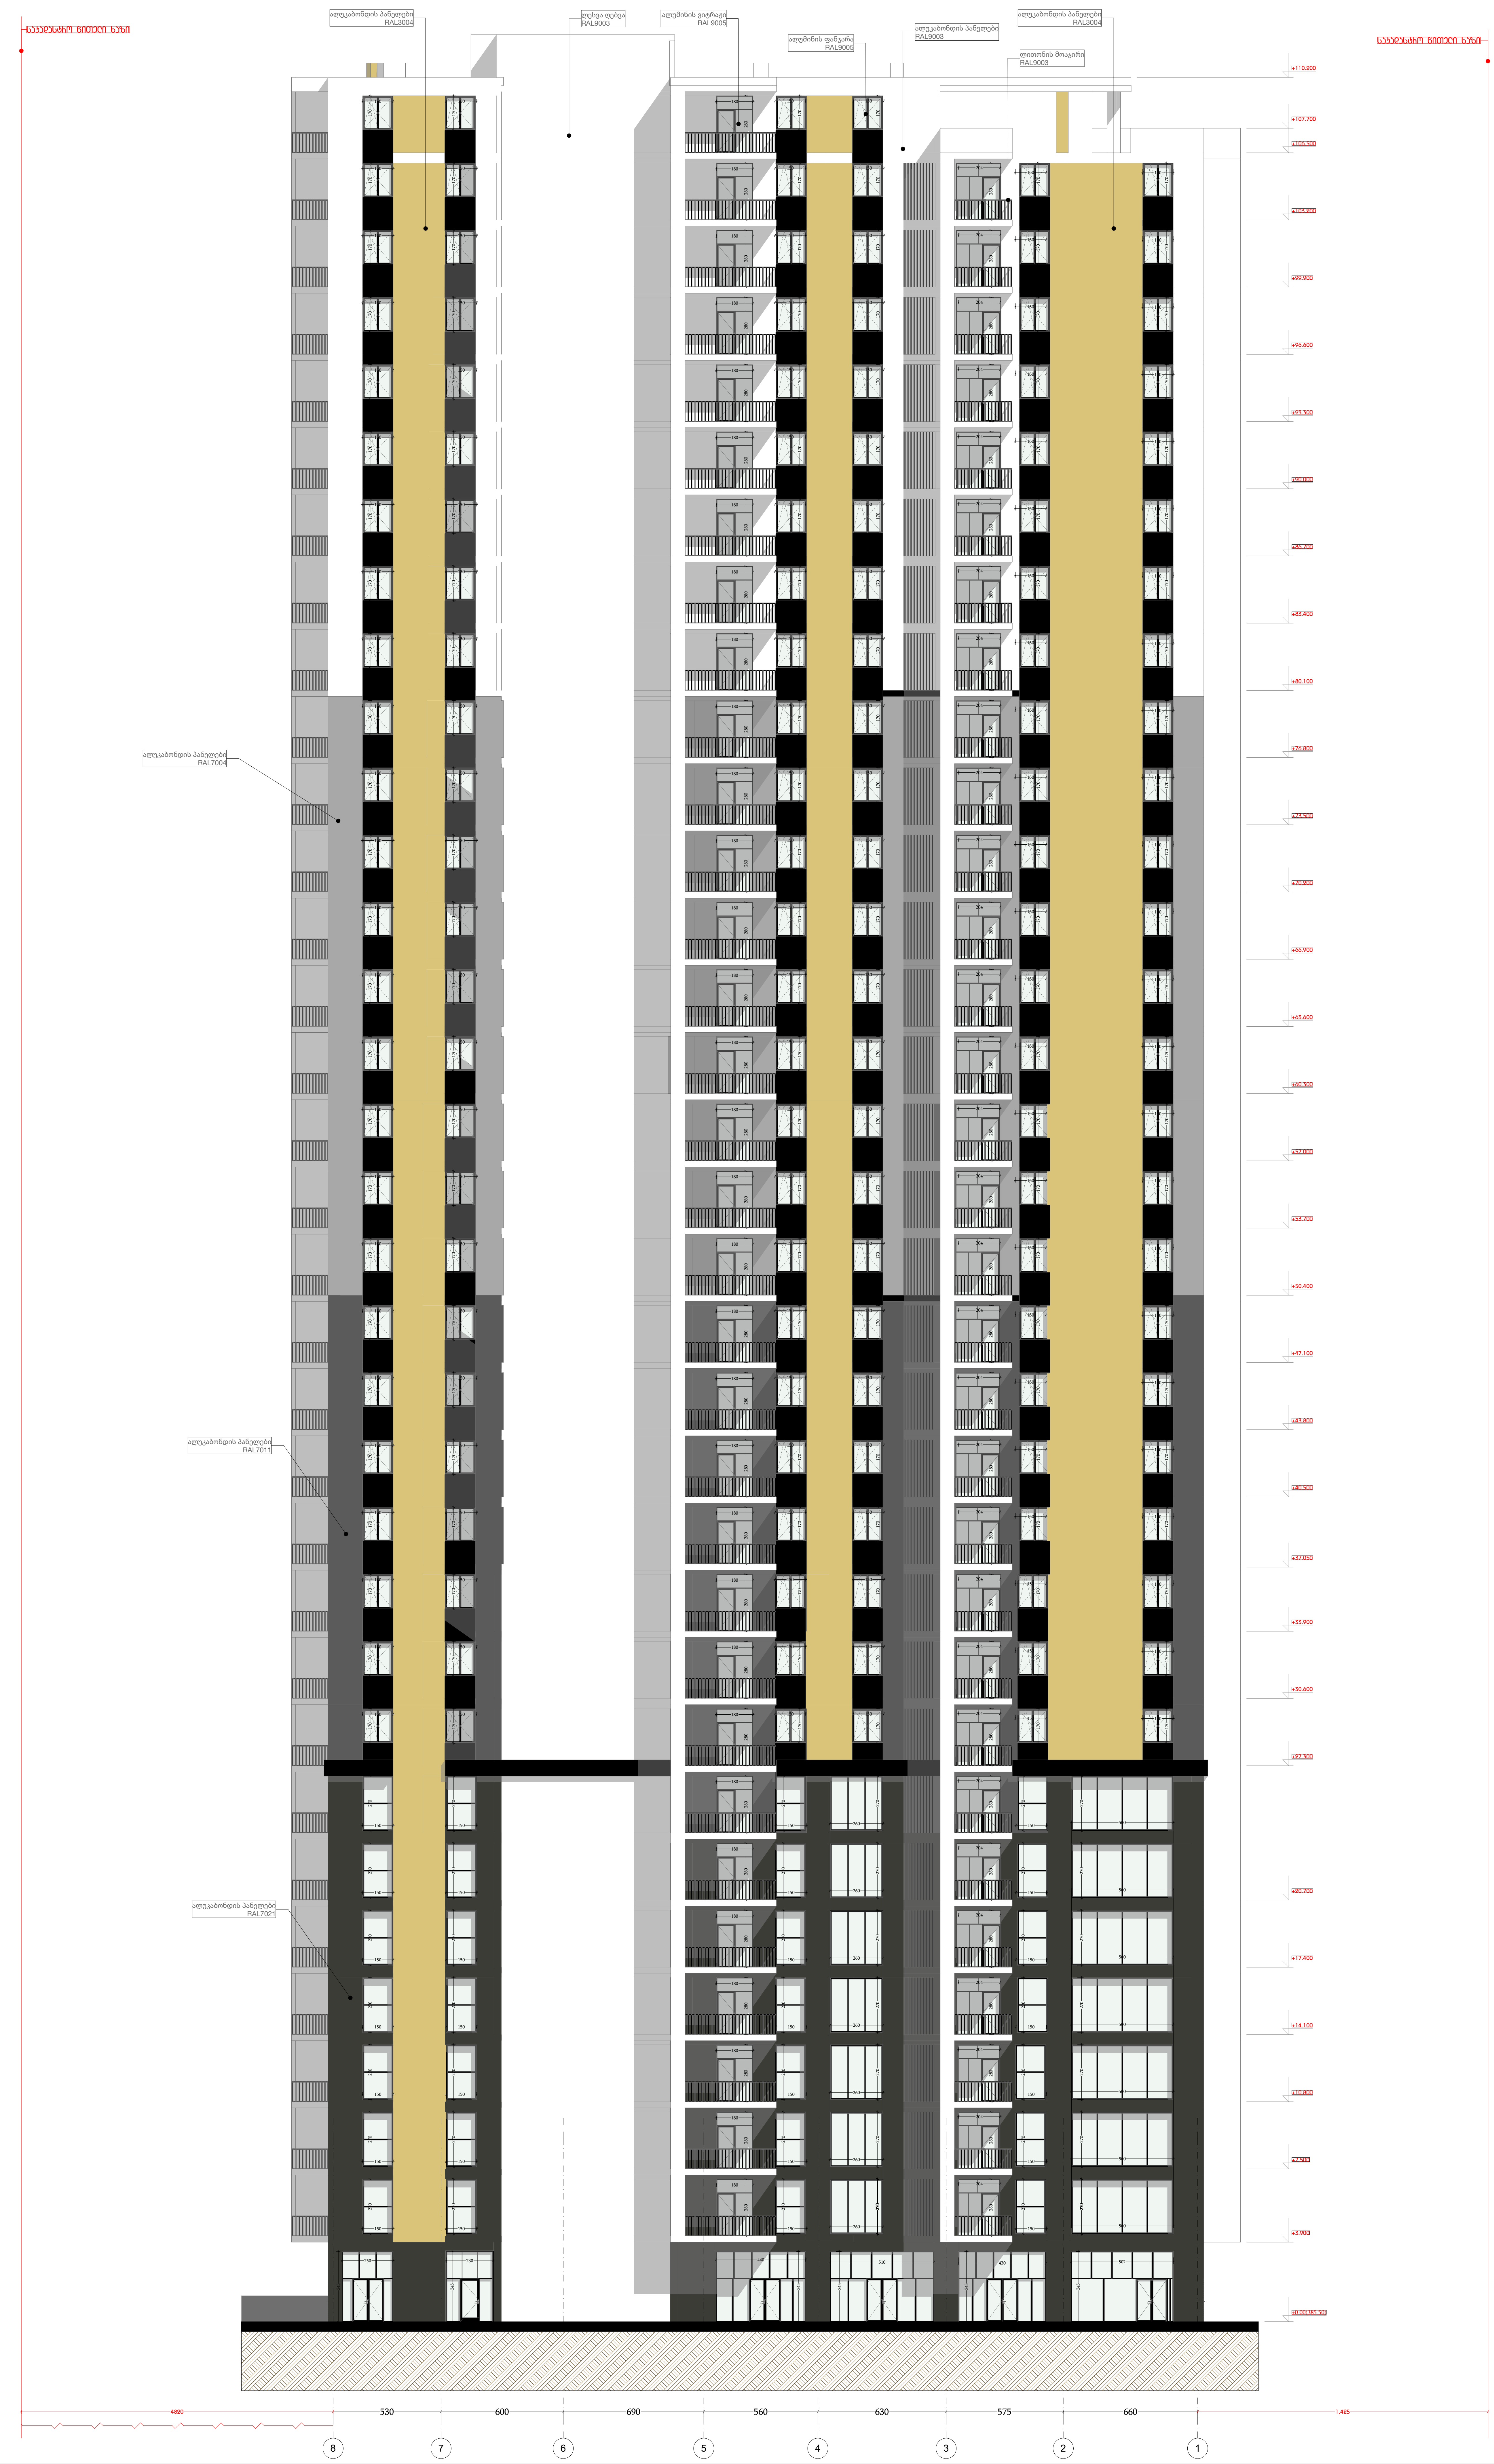

დამგეგმარებელი DESIGNER IDENTIFICATION BLOCK ინდ მეწარმე თენგიზ ესიავა პ/ნ 02001003670 T: +995 579 98 59 95	პროექტის დასახელება PROJECT NAME მრავალფუნქციური კომპლექსი	არქიტექტორი თენგიზ ესიავა	დამკვეთი CLIENT შპს "ასტორია 2012"	პროექტის მისამართი PROJECT ADDRESS ქალაქი თბილისი , ბერი გაბრიელ სალოსის მოედანი N1 ს/კ 01.17.14.001.424	ეტაპი STAGE არქიტექტურული პროექტი	ნახაზის სათაური TITLE ფასადი 8-1 ღერძებში	ფორმატი PAPER SIZE	მასშტაბი SCALE	ფურცლის # SHEET NO A-2



დამგეგმარებელი DESIGNER IDENTIFICATION BLOCK ინდ მენაჰმე თენგიზ ესიავა პ/ნ 02001003670 T: +995 579 98 59 95	პროექტის დასახელება PROJECT NAME მრავალფუნქციური კომპლექსი	არქიტექტორი თენგიზ ესიავა		დამკვეთი CLIENT შპს "ასტორია 2012"	პროექტის მისამართი PROJECT ADDRESS ქალაქი თბილისი , ბერი გაბრიელ სალოსის მოედანი N1 ს/კ 01.17.14.001.424	ეტაპი STAGE არქიტექტურული პროექტი	ნახაზის სათაური TITLE ფასადი გ-ა ღერძებში	ფორმატი PAPER SIZE A-2	მასშტაბი SCALE	ფურცლის # SHEET NO



ФАМИЛИЯ ИМЯ ОТЧЕСТВО АВТОРА			
ДОЛЖНОСТЬ			
ОРГАНИЗАЦИЯ			
ГИП			
ГАП			
ОТВЕТСТВЕННЫЙ ИСПОЛНИТЕЛЬ			
ИСПОЛНИТЕЛЬ			
ИСПОЛНИТЕЛЬ			

ДЕСИГНЕР ИДЕНТИФИКАЦИОНИ БЛОК
DESIGNER IDENTIFICATION BLOCK

Т: +995 579 98 59 95

ПРОЕКТ / PROJECT	ЖИЛИЩНО ЗДАНИЕ С ОБЩЕСТВЕННЫМИ ПОМЕЩЕНИЯМИ НА ПЕРВОМ ЭТАЖЕ
ИМЕ НА ПРОЕКТА / PROJECT NAME	ЖИЛИЩНО ЗДАНИЕ С ОБЩЕСТВЕННЫМИ ПОМЕЩЕНИЯМИ НА ПЕРВОМ ЭТАЖЕ
КЛИЕНТ / CLIENT	ЧАСТНОЕ ЛИЦО
АДРЕС НА ПРОЕКТА / PROJECT ADDRESS	ул. Ольгинская, 6/Б, Батуми, Аджария, Грузия, 6000
ЕТАП / STAGE	ПРОЕКТ
ЗАГЛАВИЕ / TITLE	ЗАПАДНЫЙ ФАСАД
ФОРМАТ / PAPER SIZE	A-3
МАЩАБ / SCALE	1:100
ЛИСТ № / SHEET NO	02

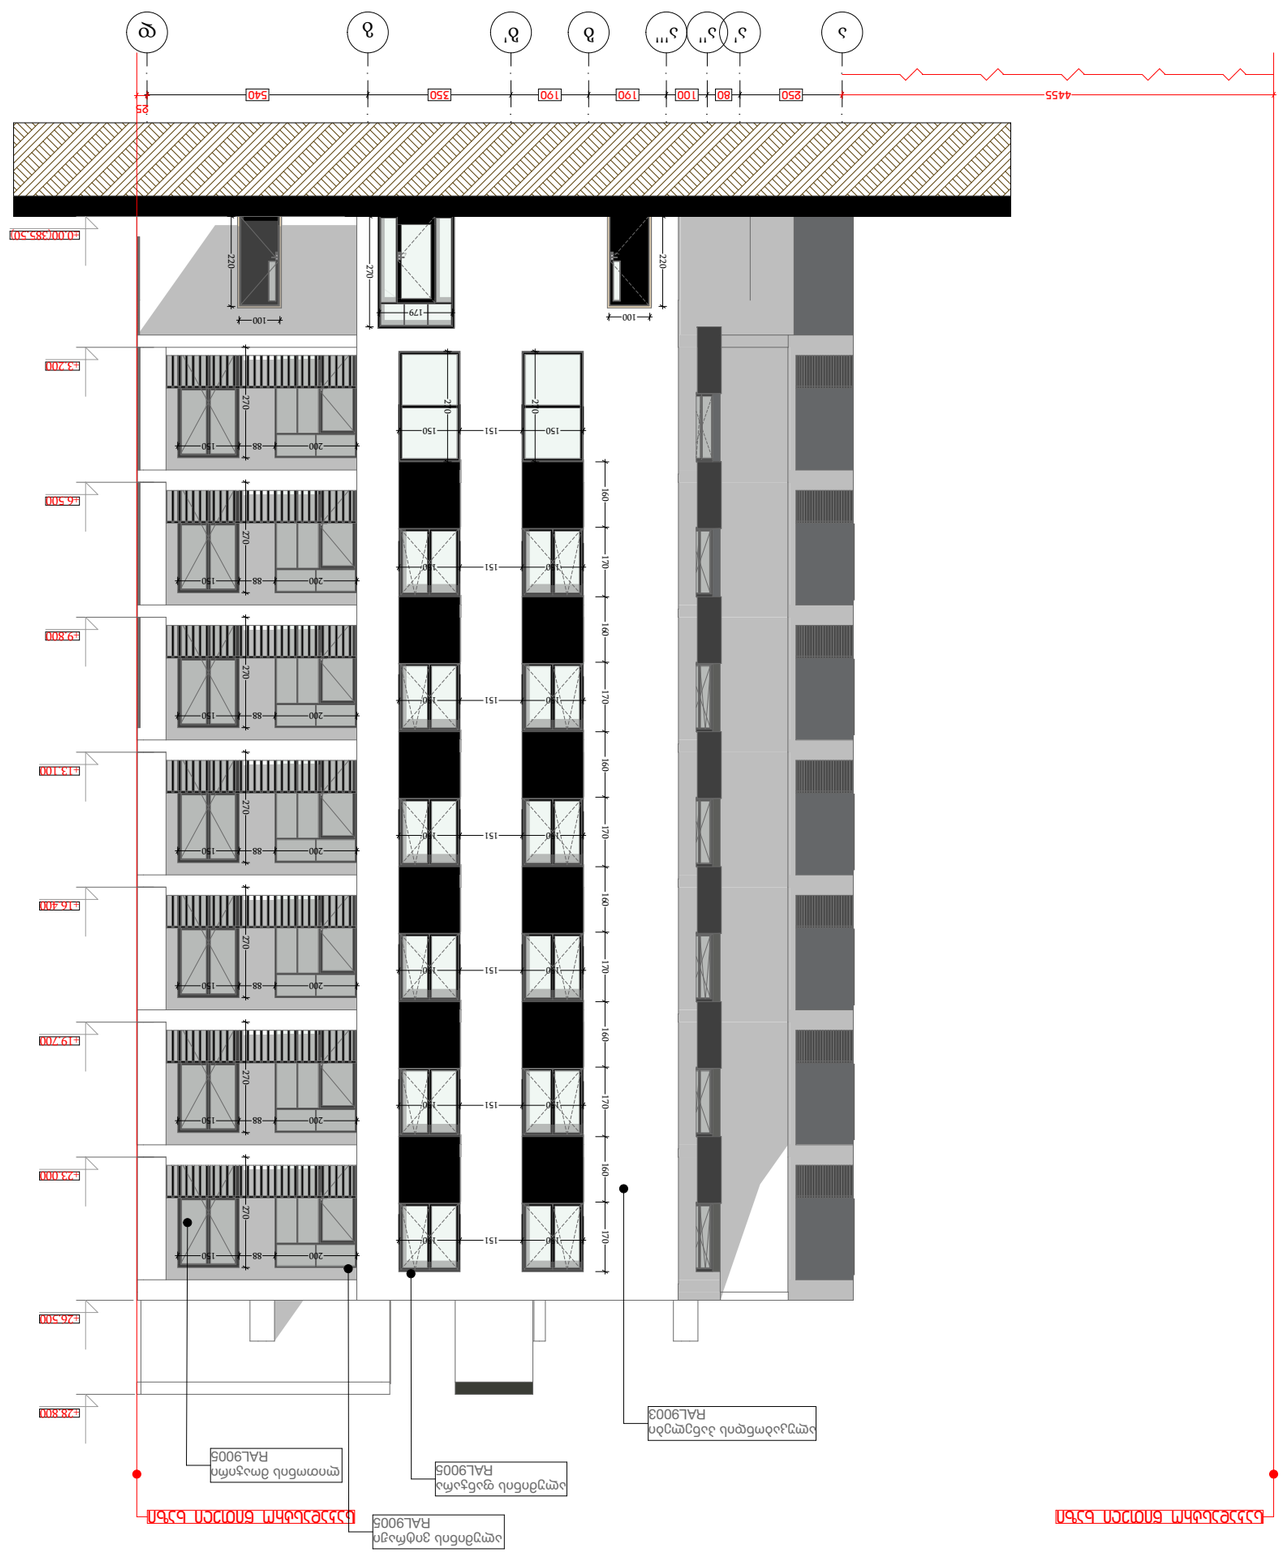



დამგეგმარებელი DESIGNER IDENTIFICATION BLOCK ინდ მენაჰმე თენგიზ ესიავა პ/ნ 02001003670 T: +995 579 98 59 95	პროექტის დასახელება PROJECT NAME მრავალფუნქციური კომპლექსი	არქიტექტორი თენგიზ ესიავა	კონსტრუქტორი თენგიზ ესიავა	დამკვეთი CLIENT შპს "ასტორია 2012"	პროექტის მისამართი PROJECT ADDRESS ქალაქი თბილისი , ბერი გაბრიელ სალოსის მოედანი N1 ს/კ 01.17.14.001.424	ეტაპი STAGE არქიტექტურული პროექტი	ნახაზის სათაური TITLE ფასადი 5-1 ღერძებში	ფორმატი PAPER SIZE A-3	მასშტაბი SCALE	ფურცლის # SHEET NO



დამგეგმარებელი DESIGNER IDENTIFICATION BLOCK ინდ მენაჩმე თენგიზ ესიავა პ/ნ 02001003670 T: +995 579 98 59 95	პროექტის დასახელება PROJECT NAME მრავალფუნქციური კომპლექსი	არქიტექტორი თენგიზ ესიავა	კონსტრუქტორი თენგიზ ესიავა	დამკვეთი CLIENT შპს "ასტორია 2012"	პროექტის მისამართი PROJECT ADDRESS ქალაქი თბილისი , ბარი გაბრიელ სალოსის მოედანი N1 ს/კ 01.17.14.001.424	ეტაპი STAGE არქიტექტურული პროექტი	ნახაზის სათაური TITLE ფასადი დ-ა ღერძებში	ფორმატი PAPER SIZE A-3	მასშტაბი SCALE	ფურცლის # SHEET NO

დასახელება	k - 01	k - 02	k - 03	k - 04	k - 05	k - 06	k - 07	k - 08
ჩაოდენობა	2	2	1	1	1	1	1	1
განზომილება	4,300×3,450	4,600×3,450	5,022×3,450	4,400×3,450	5,100×3,450	2,500×3,450	3,900×2,700	4,800×2,700
2D ანიშვნა								
3D ანიშვნა	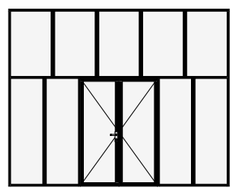	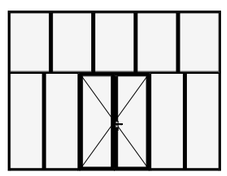	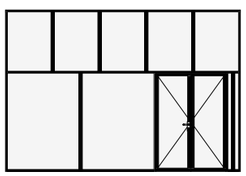	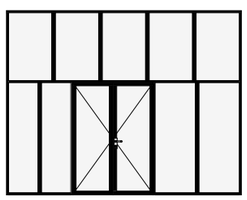	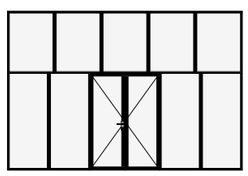	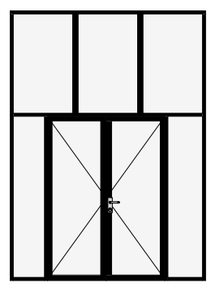	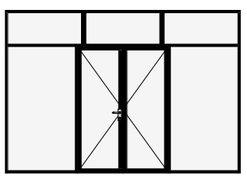	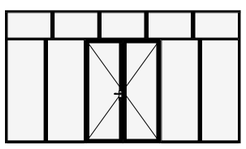

დასახელება	k - 09	k - 10	k - 10'	k - 11	k - 12	k - 13	k - 14	k - 15	k - 16
ჩაოდენობა	1	1	1	7	94	125	14	7	31
განზომილება	6,200×2,700	2,300×3,450	1,800×2,700	3,400×2,700	1,800×2,800	2,500×2,800	2,000×2,700	2,000×3,000	2,200×2,800
2D ანიშვნა	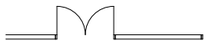	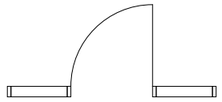	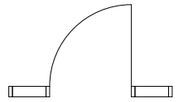		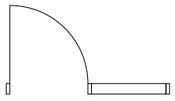	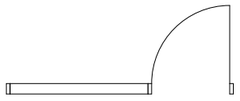	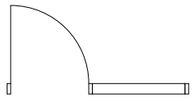	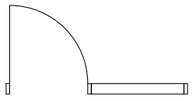	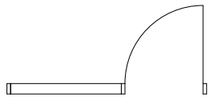
3D ანიშვნა	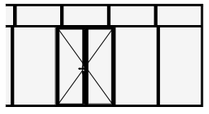	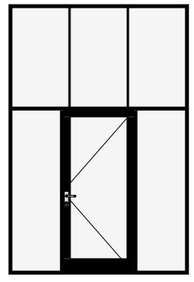	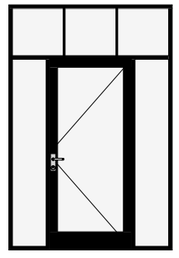	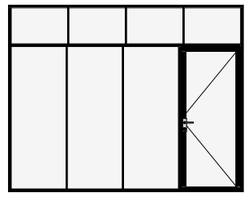	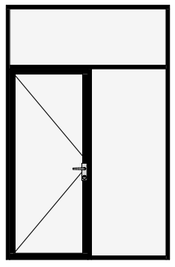	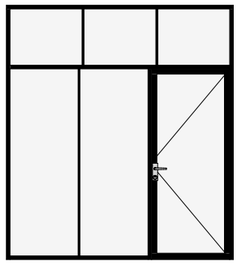	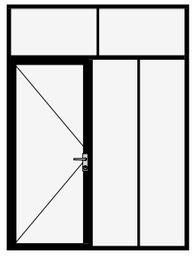	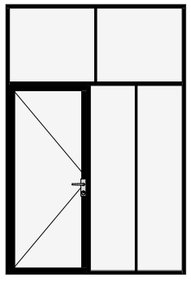	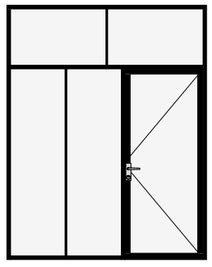

დამგეგმარებელი
DESIGNER IDENTIFICATION BLOCK
ინდ მენაჰმე თენგიზ ესიავა პ/ნ 02001003670

T: +995 579 98 59 95

პროექტის დასახელება
PROJECT NAME
მრავალფუნქციური კომპლექსი

არქიტექტორი თენგიზ ესიავა

კონსტრუქტორი თენგიზ ესიავა

დამკვეთი	პროექტის მისამართი	ეტაპი	ნახაზის სათაური
CLIENT	PROJECT ADDRESS	STAGE	TITLE
შპს "ასტორია 2012"	ქალაქი თბილისი , ბაღი გაბრიელ სალოსის მოედანი N1 ს/კ 01.17.14.001.424	არქიტექტურული პროექტი	ვიტრაჟების სპეციფიკაცია

ფორმატი	მასშტაბი	ფურცლის #
PAPER SIZE	SCALE	SHEET NO
A-3		

ᲓᲐᲡᲐᲮᲔᲚᲔᲑᲐ	W - 01	W - 01	W - 01	W - 01	W - 01	W - 02	W - 02
ᲠᲐᲝᲓᲔᲜᲝᲑᲐ	3	7	43	67	367	1	2
ᲒᲐᲜᲖᲝᲛᲘᲚᲔᲑᲐ	1,500×2,700	2,600×2,700	1,500×1,700	1,500×2,700	1,500×1,700	1,500×2,700	4,501×2,700
ᲘᲐᲢᲐᲙᲘᲓᲐᲜ ᲐᲛᲐᲦᲚᲔᲑᲐ	-900	100	100	100	1,100	100	100
ᲘᲐᲢᲐᲙᲘᲓᲐᲜ ᲡᲘᲛᲐᲦᲚᲔ	1,800	2,800	1,800	2,800	2,800	2,800	2,800
2D ᲐᲦᲜᲘᲨᲕᲜᲐ			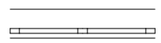		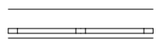		
3D ᲐᲦᲜᲘᲨᲕᲜᲐ	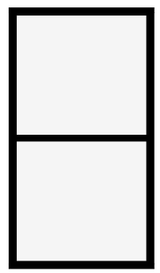	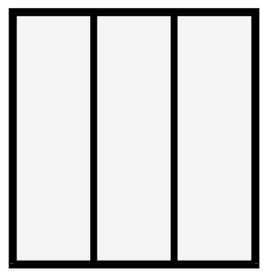	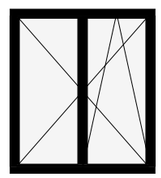	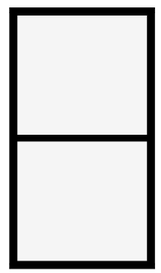	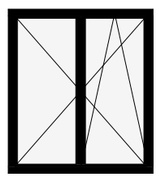	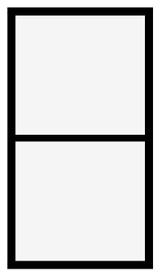	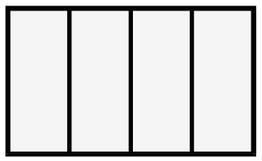

ᲓᲐᲡᲐᲮᲔᲚᲔᲑᲐ	W - 02	W - 03	W - 03	W - 03
ᲠᲐᲝᲓᲔᲜᲝᲑᲐ	14	1	1	7
ᲒᲐᲜᲖᲝᲛᲘᲚᲔᲑᲐ	1,800×2,800	1,500×2,700	4,501×2,700	1,500×2,700
ᲘᲐᲢᲐᲙᲘᲓᲐᲜ ᲐᲛᲐᲦᲚᲔᲑᲐ	-1,000	100	100	-1,000
ᲘᲐᲢᲐᲙᲘᲓᲐᲜ ᲡᲘᲛᲐᲦᲚᲔ	1,800	2,800	2,800	1,700
2D ᲐᲦᲜᲘᲨᲕᲜᲐ	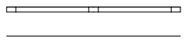			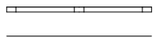
3D ᲐᲦᲜᲘᲨᲕᲜᲐ	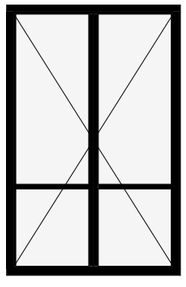	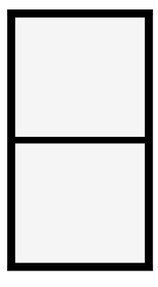	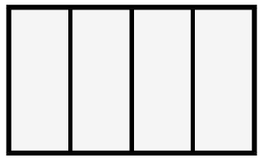	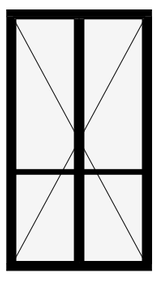

დამგეგმარებელი
DESIGNER IDENTIFICATION BLOCK
ᲘᲜᲔ ᲛᲔᲜᲐᲮᲛᲔ ᲗᲔᲜᲒᲘᲖᲖᲔ ᲔᲡᲘᲐᲕᲐ Ა/Ნ 02001003670

T: +995 579 98 59 95

პროექტის დასახელება PROJECT NAME	არქიტექტორი თენგიზ ესიავა	კონსტრუქტორი თენგიზ ესიავა	დამკვეთი CLIENT	პროექტის მისამართი PROJECT ADDRESS	ეტაპი STAGE	ნახაზის სათაური TITLE
მრავალფუნქციური კომპლექსი			შპს "ასტორია 2012"	ქალაქი თბილისი , ბარი ბაბრიელ სალოსის მოედანი N1 ს/კ 01.17.14.001.424	არქიტექტურული პროექტი	ვიტრაჟების სპეციფიკაცია

ფორმატი PAPER SIZE	მასშტაბი SCALE	ფურცლის # SHEET NO
A-3		

ჭრილი 2-2

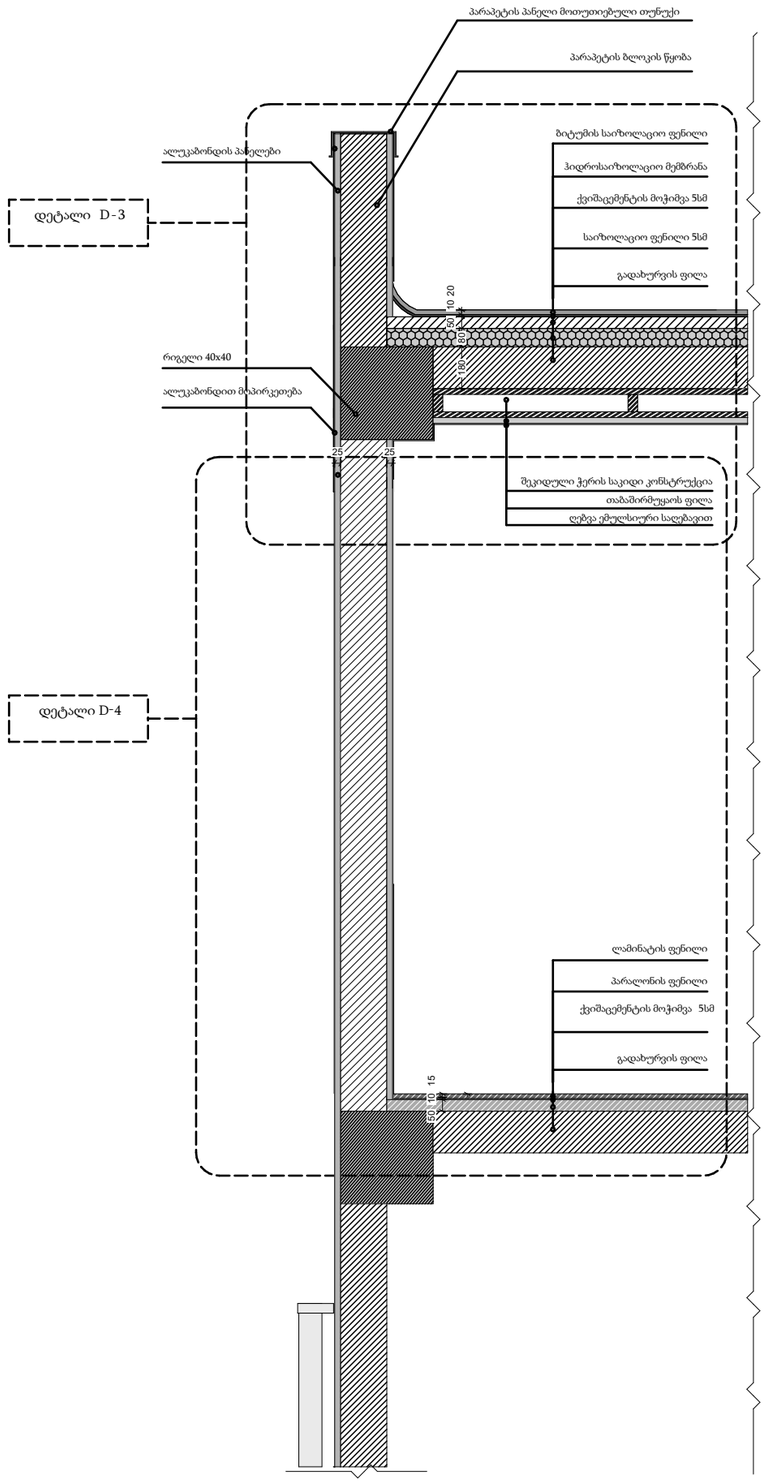

დეტალი D-3

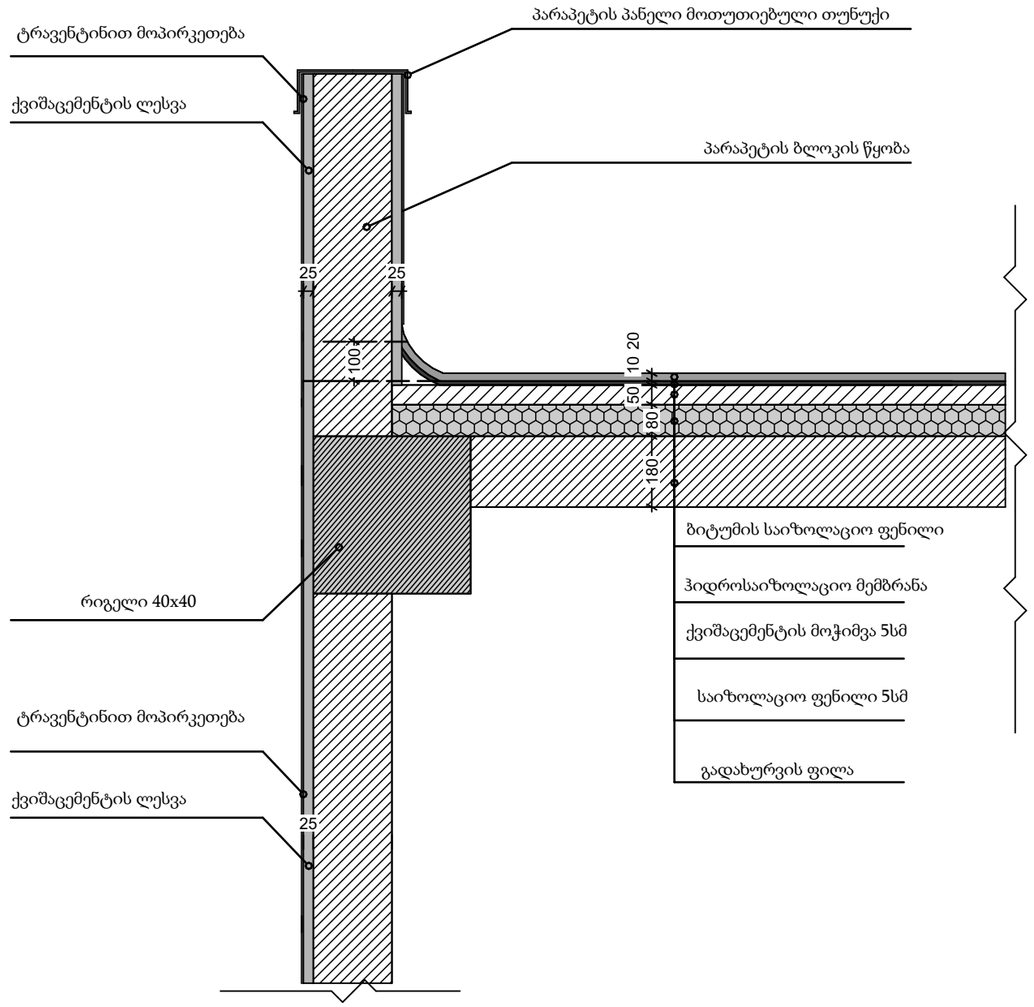

დამგეგმარებელი DESIGNER IDENTIFICATION BLOCK ინდ მენაჰმე თენგიზ ესიავა პ/ნ 02001003670 T: +995 579 98 59 95	პროექტის დასახელება PROJECT NAME მრავალფუნქციური კომპლექსი	არქიტექტორი თენგიზ ესიავა	კონსტრუქტორი თენგიზ ესიავა	დამკვეთი CLIENT შპს "ასტორია 2012"	პროექტის მისამართი PROJECT ADDRESS ქალაქი თბილისი , ბერი გაბრიელ სალოსის მოედანი N1 ს/კ 01.17.14.001.424	ეტაპი STAGE არქიტექტურული პროექტი	ნახაზის სათაური TITLE	ფორმატი PAPER SIZE A-3	მასშტაბი SCALE	ფურცლის # SHEET NO

დეტალი D-4

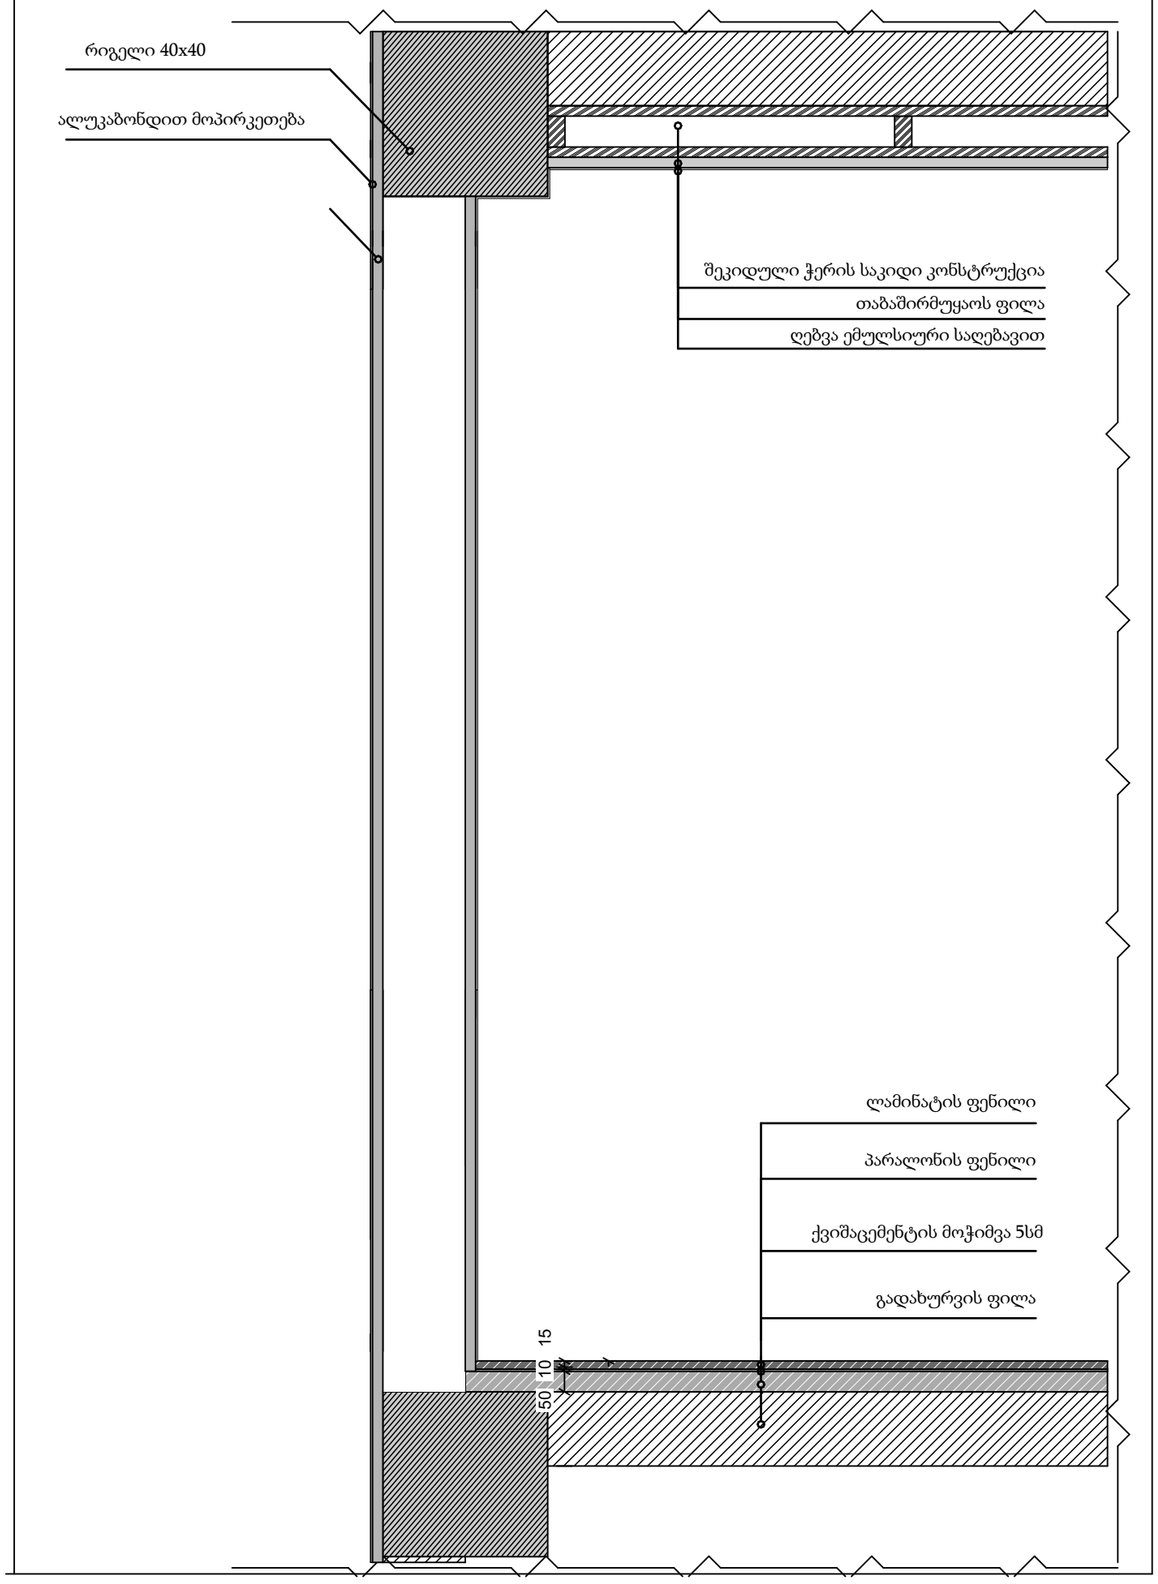

დამგეგმარებელი DESIGNER IDENTIFICATION BLOCK ინდ მენჯმე თენგიზ ესიავა 3/ნ 02001003670 T: +995 579 98 59 95	პროექტის დასახელება PROJECT NAME მრავალფუნქციური კომპლექსი	არქიტექტორი თენგიზ ესიავა	კონსტრუქტორი თენგიზ ესიავა	დამკვეთი CLIENT შპს "ასტორია 2012"	პროექტის მისამართი PROJECT ADDRESS ქალაქი თბილისი , ბერი გაბრიელ სალოსის მოედანი N1 ს/კ 01.17.14.001.424	ეტაპი STAGE არქიტექტურული პროექტი	ნახაზის სათაური TITLE	ფორმატი PAPER SIZE A-3	მასშტაბი SCALE	ფურცლის # SHEET NO