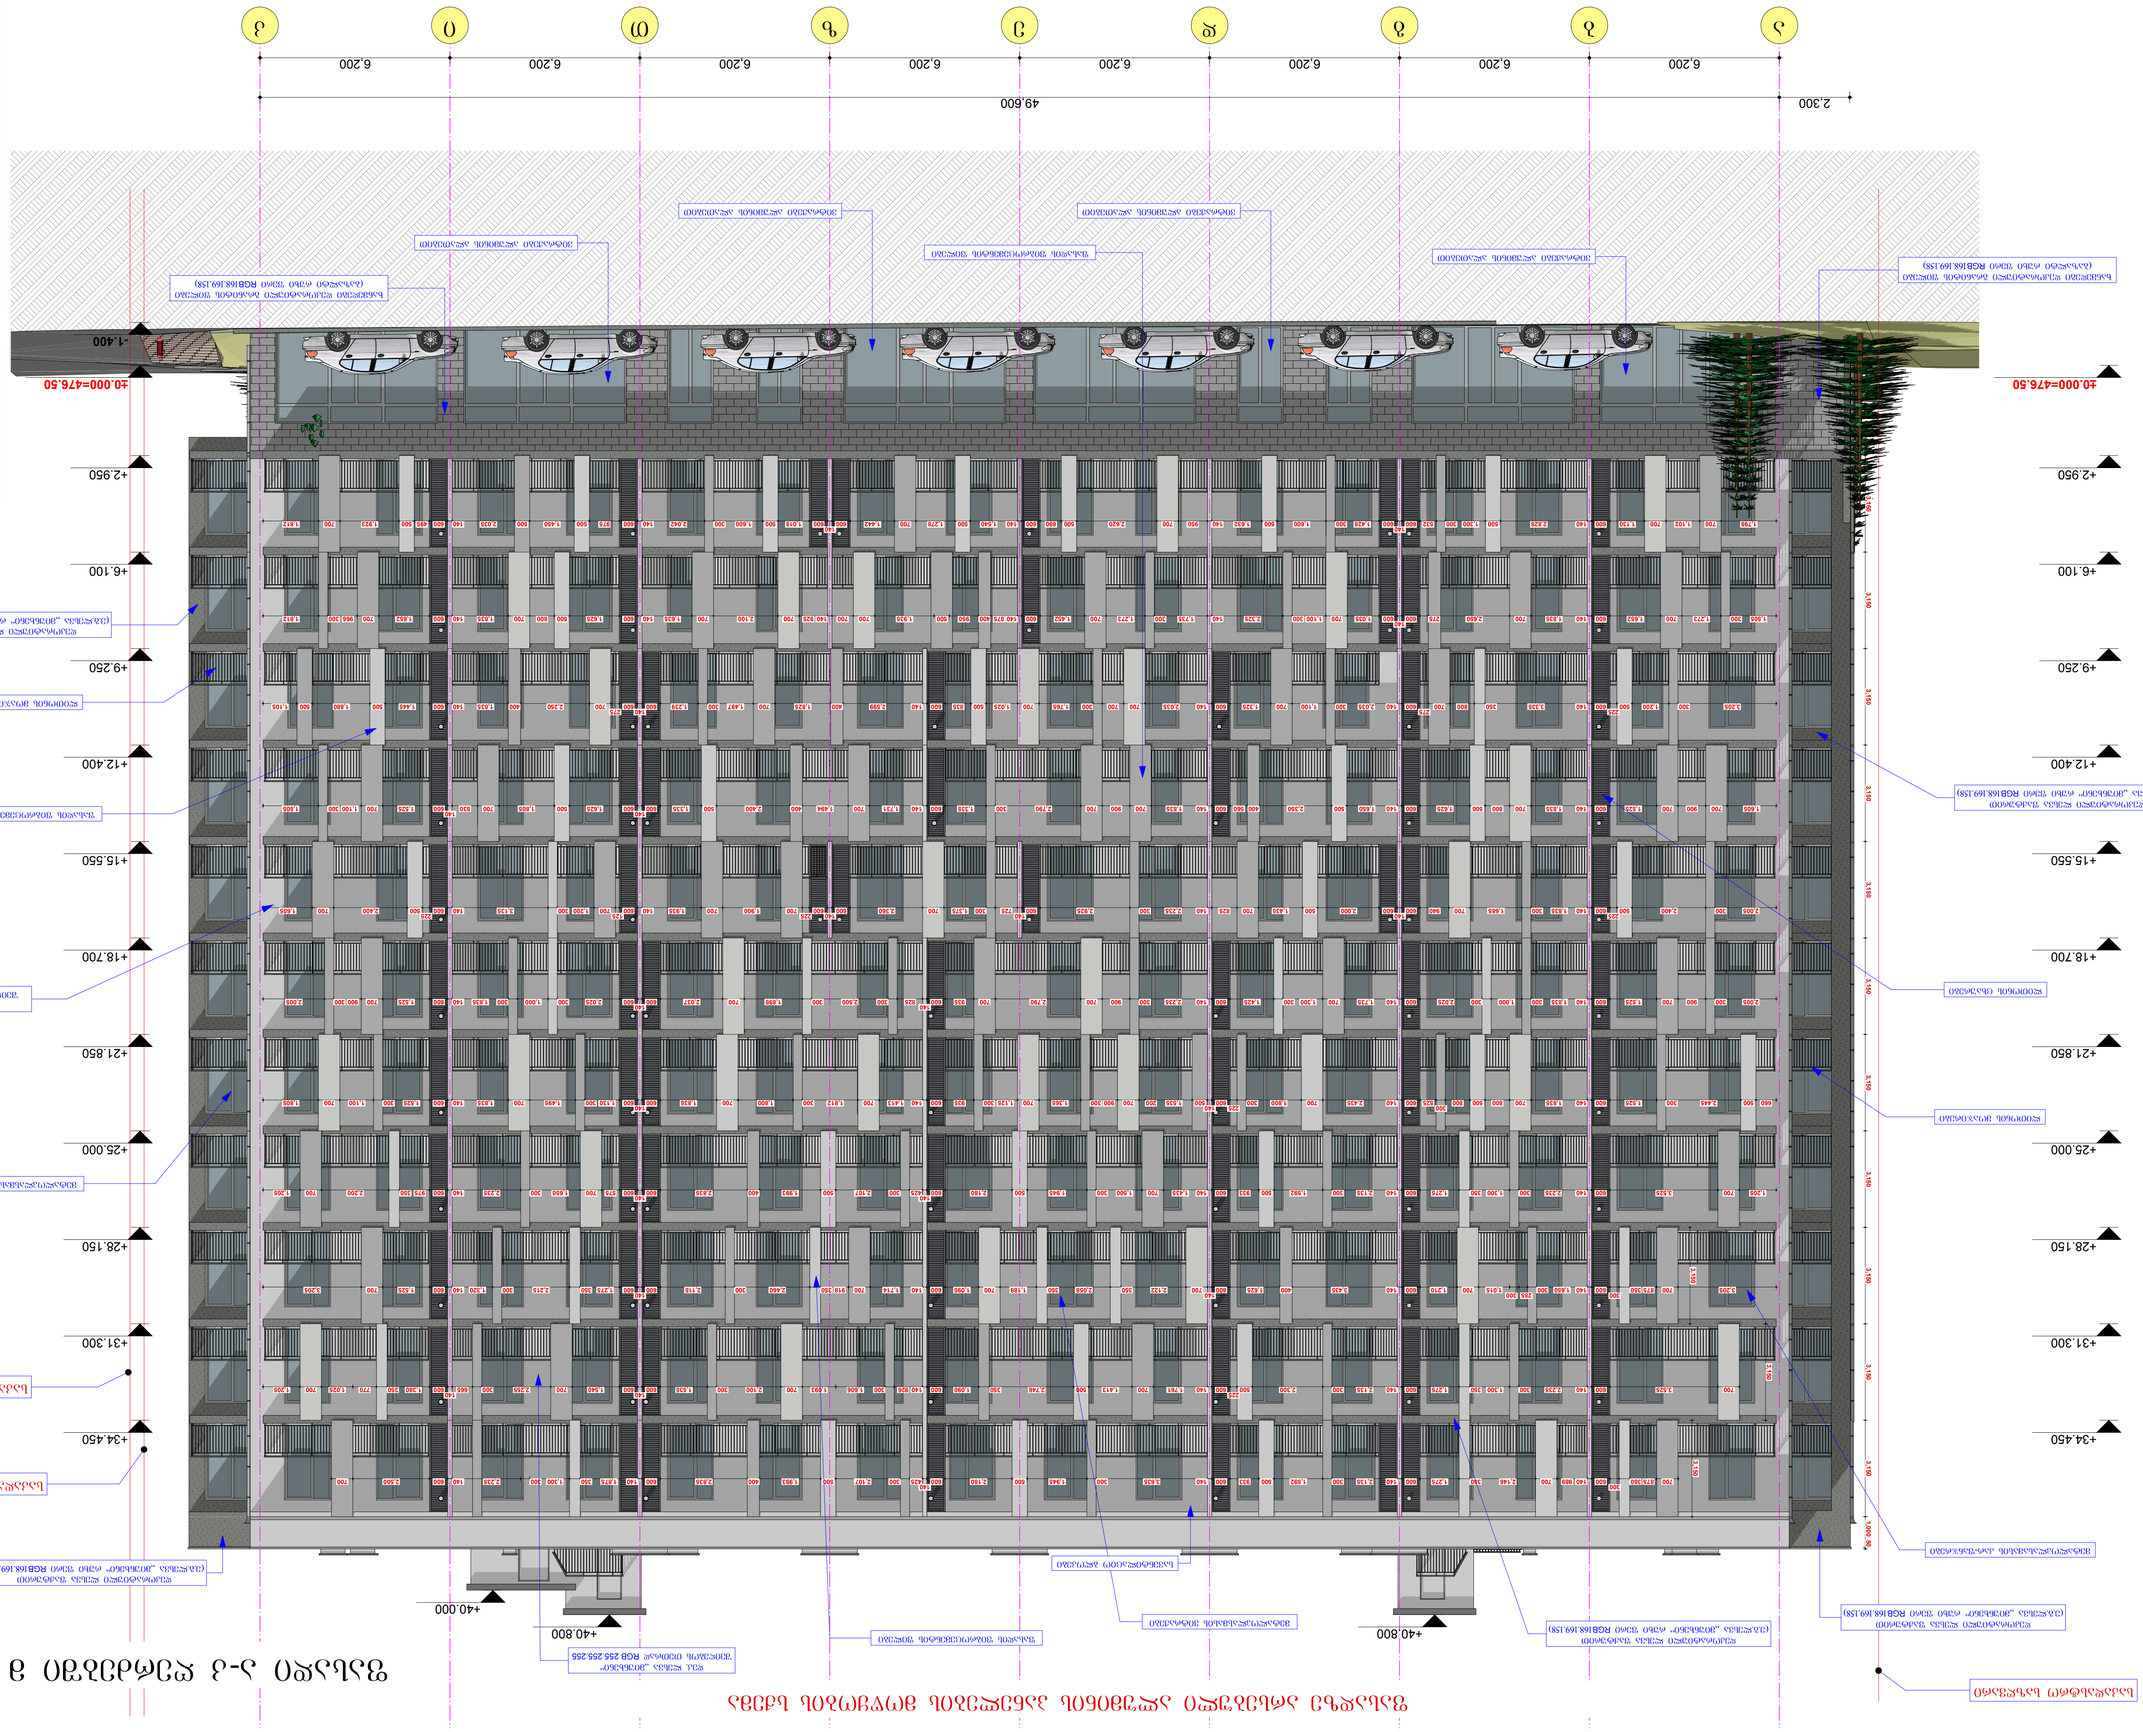

a b g d e z T i k

±0.000=476.50

+2.950

+6.100

+9.250

+12.400

+15.550

+18.700

+21.850

+25.000

+28.150

+31.300

+34.450

±0.000=476.50

+2.950

+6.100

+9.250

+12.400

+15.550

+18.700

+21.850

+25.000

+28.150

+31.300

+34.450

6,200 6,200 6,200 6,200 6,200 6,200 6,200 6,200

+40.800 +40.800

+40.000

3,150 3,150 3,150 3,150 3,150 3,150 3,150 3,150 3,150 3,150 3,150 1,000 50

2,300 49,600

700 875 350

300
600 140 989 700 2,146 350 1,275 600 140 2,135 300 1,592 500 933 600 140 3,635 300 1,945 500 2,180 600

140
425 300 2,107 500 1,993 400 2,835 600 140 1,875 350 1,300 300 2,235 140 600 2,500 700

700 3,525 600 140 2,235 300 1,300 350 1,275 600 140 2,135 300 2,300 500

225
600 140 1,761 700 1,413 500 2,746 350 1,090 600 140 926 300 1,606 1,093 700 2,100 300 1,535 600

140
600 1,540 700 2,255 300 665

140
600 1,380 350 770 1,025 700 1,205

3,150

3,150

3,205 700 875 350

300
600 140 1,650 300

285 300
1,015 700 1,210 600 140 3,435 400 1,625 600

140
700 2,122 350 2,058 350 1,189 700 1,090 600 140 1,714 700 918 350 2,460 300 2,118 600

140
600 1,275 350 2,215 300 1,320 140 600 1,525 700 3,205

3,150

1,205 700 3,525 600 140 2,235 300 1,300 350 1,275 600 140 2,135 300 1,592 500 933 600 140 1,435 700 1,500 300 1,945 500 2,180 600

140
425 300 2,107 500 1,993 400 2,835 600

140
600 575 700 1,650 300 2,235 140 600 975 350 2,200 700 1,205

660 500 2,445 300 1,525 600 140 1,835 700 800 500 800

300
525 600 140 2,435 700 1,800 300

225
600

140
500 1,535 200 700 900 300 1,365 700 1,125 300 935 600 140 1,413 700 1,812 300 1,800 700 1,835 600

140
600 1,130 300 1,495 700 1,835 140 600 1,525 300 1,100 700 1,805

2,005 300 900 700 1,525 600 140 1,835 300 1,000 300 2,025 600 140 1,735 700 1,300 300 1,425 600 140 2,235 300 900 700 2,790 700 935 600

140
825 300 2,500 300 1,898 700 2,037 600

140
600 2,025 300 1,000 300 1,835 140 600 1,525 700 900 300 2,005

2,005 300 2,400 500

225
600 140 1,835 300 1,685 700 940 600

140
600 2,000 500 1,435 700 825 140 2,235 300 2,925 600

140
725 300 1,375 700 2,360 600

140
600

225
700 1,900 700 1,935 140 600

125
700 1,200 300 3,135 140 600

225
500 2,400 700 1,605

1,605 700 900 700 1,525 600 140 1,835 700 800 500 1,625 600 140 1,650 500 2,350 400 560 600 140 1,835 700 900 700 2,790 300 1,335 600 140 1,731 700 1,494 400 2,400 500 1,335 600

140
600 1,625 500 1,805 700 830

140
600 1,525 700 1,100 300 1,805

3,205 300 1,200 500

225
600 140 3,335 350 800 700

275
600 140 2,035 300 1,100 700 1,325 600 140 2,035 700 700 300 1,765 700 1,025 500 835 600 140 2,599 400 1,825 700 1,497 300 1,239 600

140
600

275
700 2,250 400 1,835 140 600 1,445 500 1,880 500 1,105

1,505 300 1,273 700 1,652 600 140 1,835 700 2,650 275 600

140
600 1,035 700 1,100 300 2,325 140 1,735 300 1,273 700 1,452 600 140 875 400 950 500 1,935 700 700 140 925 700 2,100 700 1,635 140 600 1,625 500 800 700 1,835 140 600 1,652 700 966 300 1,812

1,798 700 1,102 700 1,130 600 140 2,828 500 1,300 300 532 600

140
600 1,428 300 1,600 500 1,632 140 950 700 2,620 500 690 600 140 1,540 500 1,278 700 1,442 600

140
600 1,018 500 1,600 300 2,042 140 600 975 500 1,450 500 2,035 140 600 495 500 1,923 700 1,812

-1.400

დეკ. ლესვა `მიუნხენი~
შეიღებოს თეთრად RGB 255.255.255

მეტალოპლასამასის კარ-ფანჯრები

საკადასტრო საზღვარი

საკადასტრო საზღვარი

ფასადის ფიბროცემენტის ფილები

მეტალოპლასმასის ვიტრაჟები

ლითონის ცხაურები

საკადასტრო საზღვარი

მეტალოპლასმასის ვიტრაჟები

დეკორატიული ლესვა ფაქტურით

(ე.გ.ლესვა `მიუნხენი~ რუხი ფერი RGB168.169.158)

დეკ. ლესვა `მიუნხენი~
შეიღებოს თეთრად RGB 255.255.255

დეკორატიული ლესვა ფაქტურით

(ე.გ.ლესვა `მიუნხენი~ რუხი ფერი RGB168.169.158)

ლითონის მოაჯირები

ლითონის მოაჯირები

ფასადის ფიბროცემენტის ფილები

ფასადის ფიბროცემენტის ფილები

ხანმედეგი დეკორატიული გრანიტის ფილები

(ბაზალტი რუხი ფერი RGB168.169.158)

ხანმედეგი დეკორატიული გრანიტის ფილები

(ბაზალტი რუხი ფერი RGB168.169.158)

დეკორატიული ლესვა ფაქტურით

(ე.გ.ლესვა `მიუნხენი~ რუხი ფერი RGB168.169.158)

დეკორატიული ლესვა ფაქტურით

(ე.გ.ლესვა `მიუნხენი~ რუხი ფერი RGB168.169.158)

დეკორატიული ლესვა ფაქტურით

(ე.გ.ლესვა `მიუნხენი~ რუხი ფერი RGB168.169.158)

სავენტილაციო ბლოკები

ვიტრაჟები ალუმინის ალათებით

ვიტრაჟები ალუმინის ალათებით ვიტრაჟები ალუმინის ალათებით

ვიტრაჟები ალუმინის ალათებით

ფასადი ა-კ ღერძებში მ 1:100

ფასადზე არსებული ალუმინის პანელების მოწყობის სქემა

ქალაქი თბილის დასახლება დიდი დიღომი,პეტრე იბერისა და ioane პეტრიწის ქუჩების გადაკვეთაზე: ქალაქი თბილისი,პეტრე იბერის ქუჩა #22 ნაკვეთის # 01.10.06.001.281

Job Title

Drawing Status

Address

Notes:

Date

მრავალბინიანი საცხოვრებელი

სახლი

A1

ფურცელის ზომა

პროექტის დასახელება

ნახაზის დასახელება

პროექტის სტატუსი

შენიშვნა:

მისამართი:

Company name

Drawing title

სტადია პროექტი

საპროექტო ორგანიზაცა

შეს. თარიღი

მასშტაბი. Drawing Scale.

თანამდებობა სახელი.გვარი ხელმოწერა პრ. ავტორი

შემსრულებლები

პერფორმერს დ.ბაირამაშვილი

ფურცელი # სულ.

არქიტექტურული ნაწილი

კომპ. შესრულება ზ. მემანიშვილი

2020 w.

,,S.p.s. maza~

m 1:100

ფასადი ა-კ ღერძებში

1. naxaazze ზომები მოცემულია მილიმეტრებში. 2. ექსპლოატაციაში მიღებამდე პროექტში

შესაძლებელია განხორციელდეს ცვლილებები. 3. ნახაზის ყველა ცვლილება მშენებლობის
პროცესში შეთანხმებული უნდა იყოს პროექტის

ავტორთან.

პრ. ავტორი ზ. მემანიშვილი

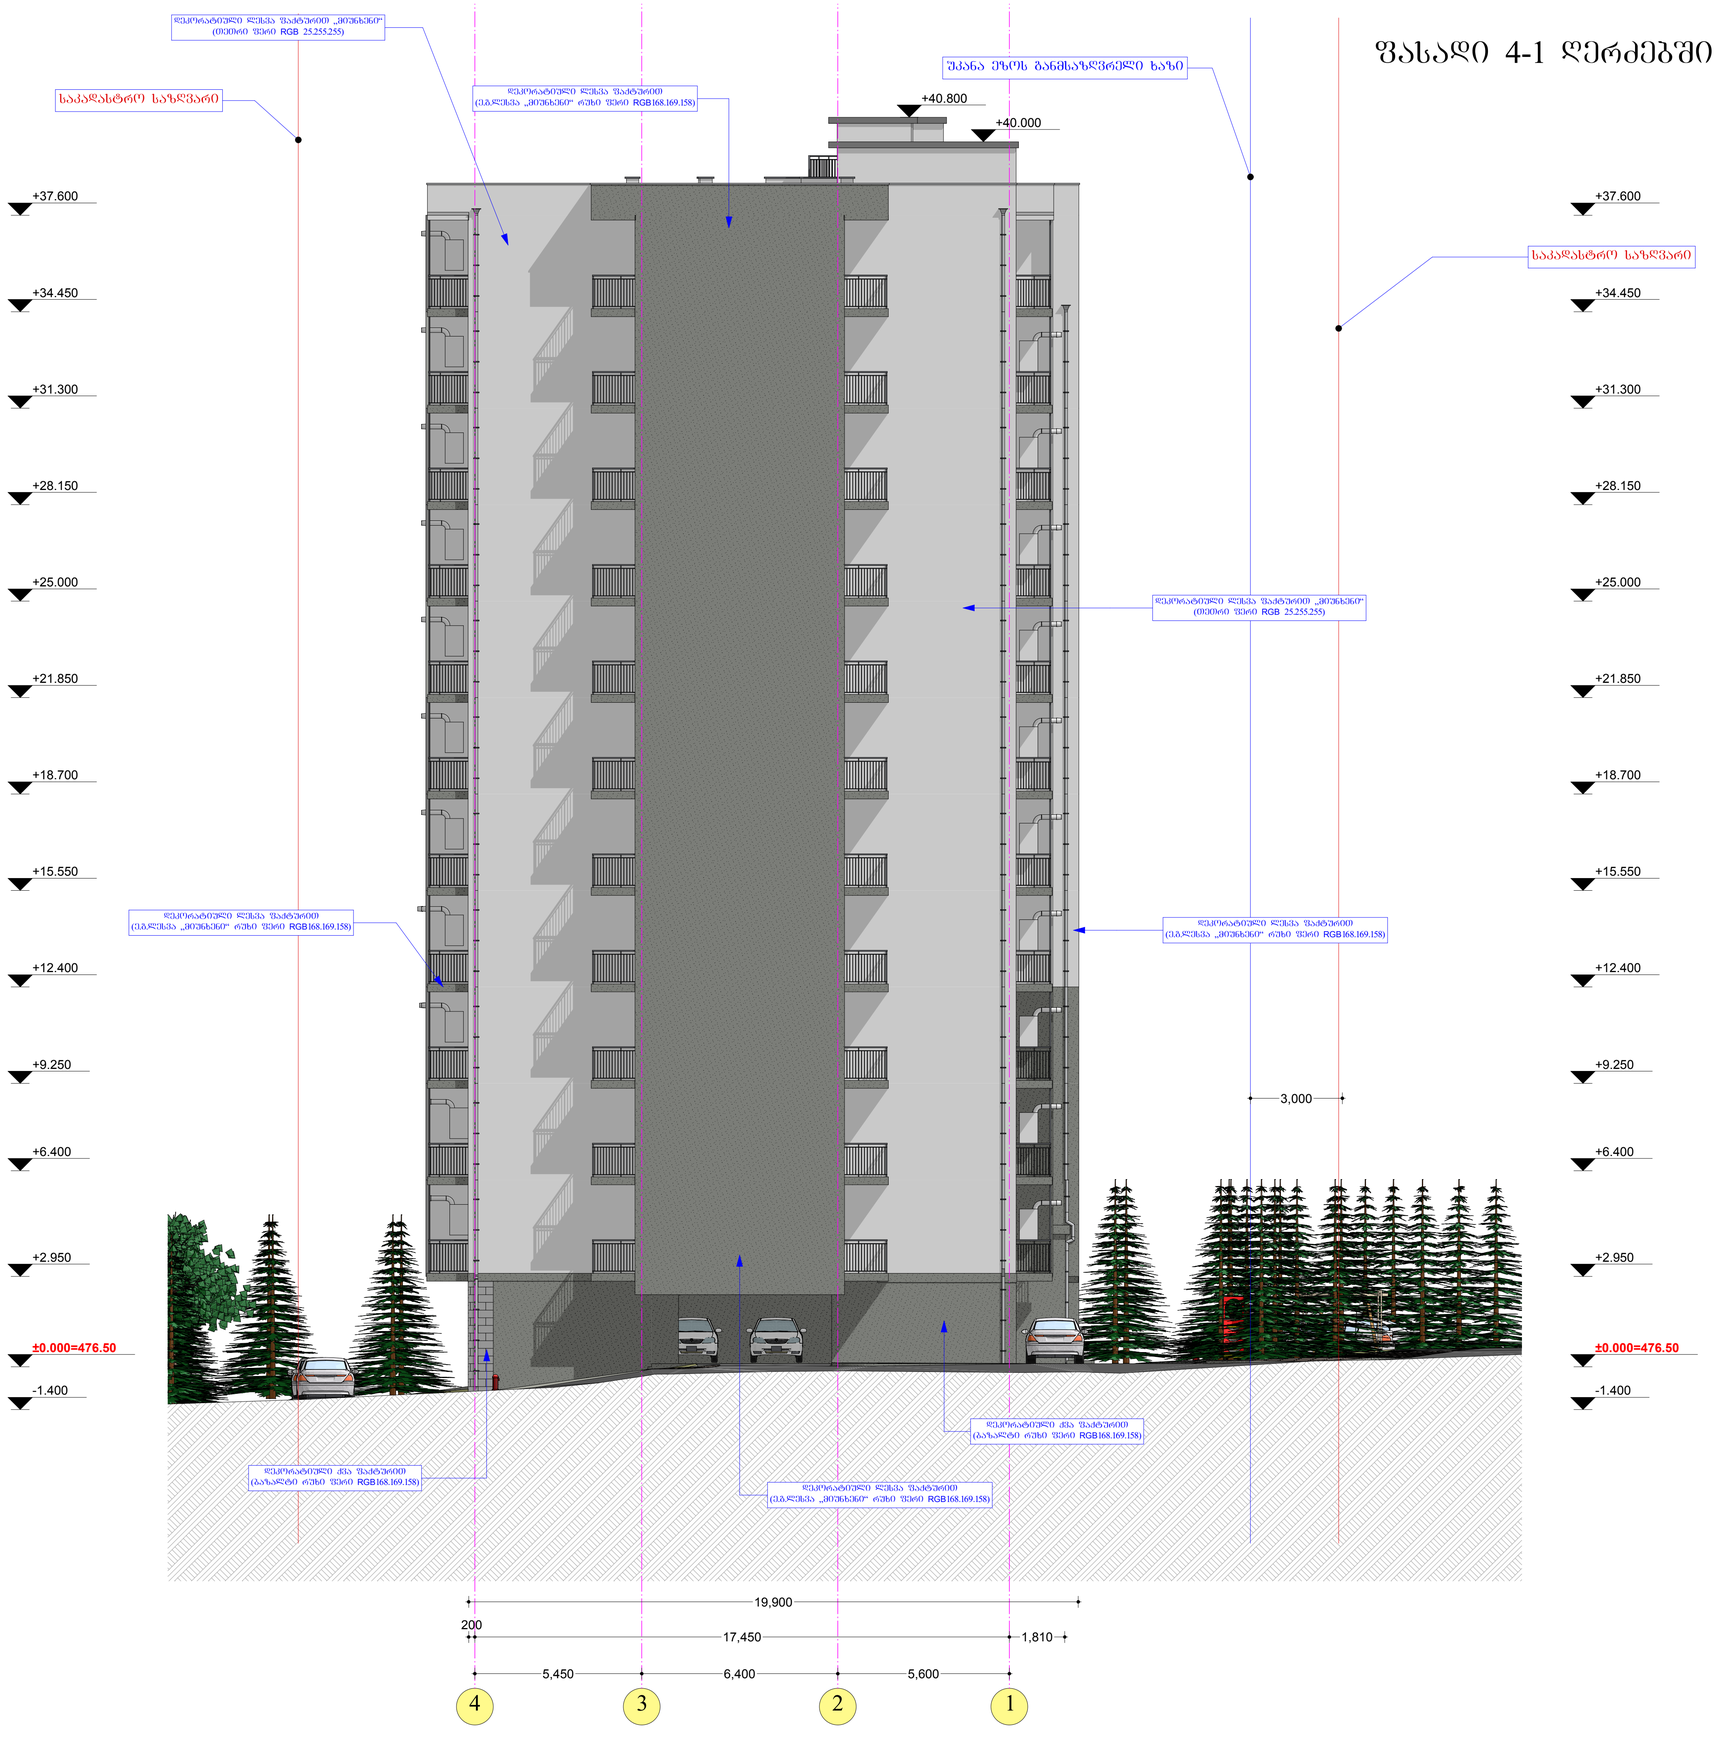

ქალაქი თბილის დასახლება დიდი
დიღომი,პეტრე იბერისა და ioane პეტრიწის
ქუჩების გადაკვეთაზე: ქალაქი თბილისი,პეტრე
იბერის ქუჩა #22
ნაკვეთის # 01.10.06.001.281

Job Title

Drawing Status

Address

Notes:

Date

4 3 2 1

- 1.400

±0.000=476.50

+2.950

+6.400

+9.250

+12.400

+15.550

+18.700

+21.850

+25.000

+28.150

+31.300

+34.450

+37.600

- 1.400

±0.000=476.50

+2.950

+6.400

+9.250

+12.400

+15.550

+18.700

+21.850

+25.000

+28.150

+31.300

+34.450

+37.600

+40.800

+40.000

5,450 6,400 5,600

3,000

200
17,450 1,810

19,900

საკადასტრო საზღვარი

საკადასტრო საზღვარი

დეკორატიული ქვა ფაქტურით

(ბაზალტი რუხი ფერი RGB168.169.158)

დეკორატიული ლესვა ფაქტურით `მიუნხენი~
(თეთრი ფერი RGB 25.255.255)

უკანა ეზოს განმსაზღვრელი ხაზი

დეკორატიული ლესვა ფაქტურით `მიუნხენი~
(თეთრი ფერი RGB 25.255.255)

დეკორატიული ლესვა ფაქტურით

(ე.გ.ლესვა `მიუნხენი~ რუხი ფერი RGB168.169.158) დეკორატიული ლესვა ფაქტურით (ე.გ.ლესვა `მიუნხენი~ რუხი ფერი RGB168.169.158)

დეკორატიული ქვა ფაქტურით

(ბაზალტი რუხი ფერი RGB168.169.158)

დეკორატიული ლესვა ფაქტურით

(ე.გ.ლესვა `მიუნხენი~ რუხი ფერი RGB168.169.158)

დეკორატიული ლესვა ფაქტურით

(ე.გ.ლესვა `მიუნხენი~ რუხი ფერი RGB168.169.158)

ფასადი 4-1 ღერძებში მ 1:100

მრავალბინიანი საცხოვრებელი
სახლი

A1

ფურცელის ზომა

პროექტის დასახელება

ნახაზის დასახელება

პროექტის სტატუსი

შენიშვნა:

მისამართი:

Company name

Drawing title

სტადია პროექტი

საპროექტო ორგანიზაცა

შეს. თარიღი

მასშტაბი. Drawing Scale.

თანამდებობა სახელი.გვარი ხელმოწერა პრ. ავტორი

შემსრულებლები

პერფორმერს დ.ბაირამაშვილი

ფურცელი # სულ.

არქიტექტურული ნაწილი

კომპ. შესრულება ზ. მემანიშვილი

2020 w.

,,S.p.s. maza~

m 1:100

ფასადი 4-1 ღერძებში

პრ. ავტორი ზ. მემანიშვილი

1. naxaazze ზომები მოცემულია მილიმეტრებში. 2. ექსპლოატაციაში მიღებამდე პროექტში

შესაძლებელია განხორციელდეს ცვლილებები. 3. ნახაზის ყველა ცვლილება მშენებლობის
პროცესში შეთანხმებული უნდა იყოს პროექტის
ავტორთან.

Address

k i T z e d g b a

- 1.400

±0.000=476.50

+2.950

+6.100

+9.250

+12.400

+15.550

+18.700

+21.850

+25.000

+28.150

+31.300

+34.450

+37.600

- 1.400

±0.000=476.50

+2.950

+6.100

+9.250

+12.400

+15.550

+18.700

+21.850

+25.000

+28.150

+31.300

+34.450

+37.600

6,200 6,200 6,200 6,200 6,200 6,200 6,200 6,200 2,850 2,850 2,850 2,850 2,850 2,850 2,850 2,850 2,850 100 1,100 100 1,100 100 1,100 100 1,100 100 1,100 100 1,100 100 1,100 100 1,100 100 1,100 2,850

2,850 2,850 2,850 2,850 2,850 2,850 2,850 2,850 2,850

600 100 600 600 600 1,500

1,300

1,500

1,300

1,500

1,300

1,500

1,300

1,500

1,300

1,500

1,300

1,500

1,300

1,500

1,300

1,500

1,300

1,500

1,300

1,500

1,300

1,500

1,300

1,500

1,300

1,500

1,300

1,500

1,300

1,500

1,300

1,500

1,300

1,500

1,300 1.250

900 1.250

900 1.250

900 1.250

900 1.250

900 1.250

900 1.250

900 1.250

900 1.250

900 1.250

900 1.250

900 1.250

900 1.250

900 1.250

900 1.250

900 1.250

900 1.250

900 100 1,100 800

5.300 5.300

+40.800 +40.800

+40.000

49,600 2,300

100 600

600 100 600 600 100

600 100 600

+38.800 +38.800

+37.600 1.250

900

900

1,250

1,500

1,300

1,300

1,150
2,150

1,300

1,150

1,300

1,500

900 1.2502,150

საკადასტრო საზღვარი

საკადასტრო საზღვარი

ლითონის ღია ცხაურები

ლითონის ღია ცხაურები

შეილესოს და შეიღებოს რუხი ფერით

დეკორატიული ლესვა რუხი ფერით RGB168.169.158)

დეკ. ლესვა `მიუნხენი~
შეიღებოს თეთრად RGB 255.255.255

დეკ. ლესვა `მიუნხენი~
შეიღებოს თეთრად RGB 255.255.255

დეკ. ლესვა `მიუნხენი~
შეიღებოს თეთრად RGB 255.255.255

დეკ. ლესვა `მიუნხენი~
შეიღებოს თეთრად RGB 255.255.255

დეკ. ლესვა `მიუნხენი~
შეიღებოს თეთრად RGB 255.255.255

დეკ. ლესვა `მიუნხენი~
შეიღებოს თეთრად RGB 255.255.255

დეკორატიული ლესვა ფაქტურით

(ე.გ.ლესვა `მიუნხენი~ რუხი ფერი RGB168.169.158)

დეკორატიული ლესვა ფაქტურით
(ე.გ.ლესვა `მიუნხენი~ რუხი ფერი RGB168.169.158)

გაეკრას ხანმედეგი დეკორატიული ქვა (ბაზალტი)

გაეკრას ხანმედეგი დეკორატიული ქვა (ბაზალტი)

გაეკრას ხანმედეგი დეკორატიული ქვა (ბაზალტი)

ლითონის მოაჯირები
ლითონის მოაჯირები

დეკორატიული ქვა ფაქტურით

(ბაზალტი რუხი ფერი RGB168.169.158)

დეკორატიული ლესვა ფაქტურით
(ე.გ.ლესვა `მიუნხენი~ რუხი ფერი RGB168.169.158)

დეკორატიული ლესვა ფაქტურით

(ე.გ.ლესვა `მიუნხენი~ რუხი ფერი RGB168.169.158)

ფასადი ო-ა ღერძებში მ 1:100

მრავალბინიანი საცხოვრებელი
სახლი

A1

ფურცელის ზომა

პროექტის დასახელება

ნახაზის დასახელება

პროექტის სტატუსი

შენიშვნა:

მისამართი:

Drawing title

სტადია პროექტი

შეს. თარიღი

მასშტაბი. Drawing Scale.

სახელი.გვარი ხელმოწერა პრ. ავტორი

შემსრულებლები

პერფორმერს დ.ბაირამაშვილი

ფურცელი # სულ.

არქიტექტურული ნაწილი

კომპ. შესრულება ზ. მემანიშვილი

2020 w.

m 1:100

ფასადი კ-ა ღერძებში

პრ. ავტორი ზ. მემანიშვილი

ქალაქი თბილის დასახლება დიდი
დიღომი,პეტრე იბერისა და ioane
პეტრიწის ქუჩების გადაკვეთაზე: ქალაქი
თბილისი,პეტრე იბერის ქუჩა #22
ნაკვეთის # 01.10.06.001.281

Job Title

Company ნამე საპროექტო ორგანიზაცა შ.პ.ს. `მაზა"

1. naxaazze ზომები მოცემულია მილიმეტრებში. 2. ექსპლოატაციაში მიღებამდე პროექტში

შესაძლებელია განხორციელდეს ცვლილებები. 3. ნახაზის ყველა ცვლილება მშენებლობის
პროცესში შეთანხმებული უნდა იყოს პროექტის
ავტორთან.

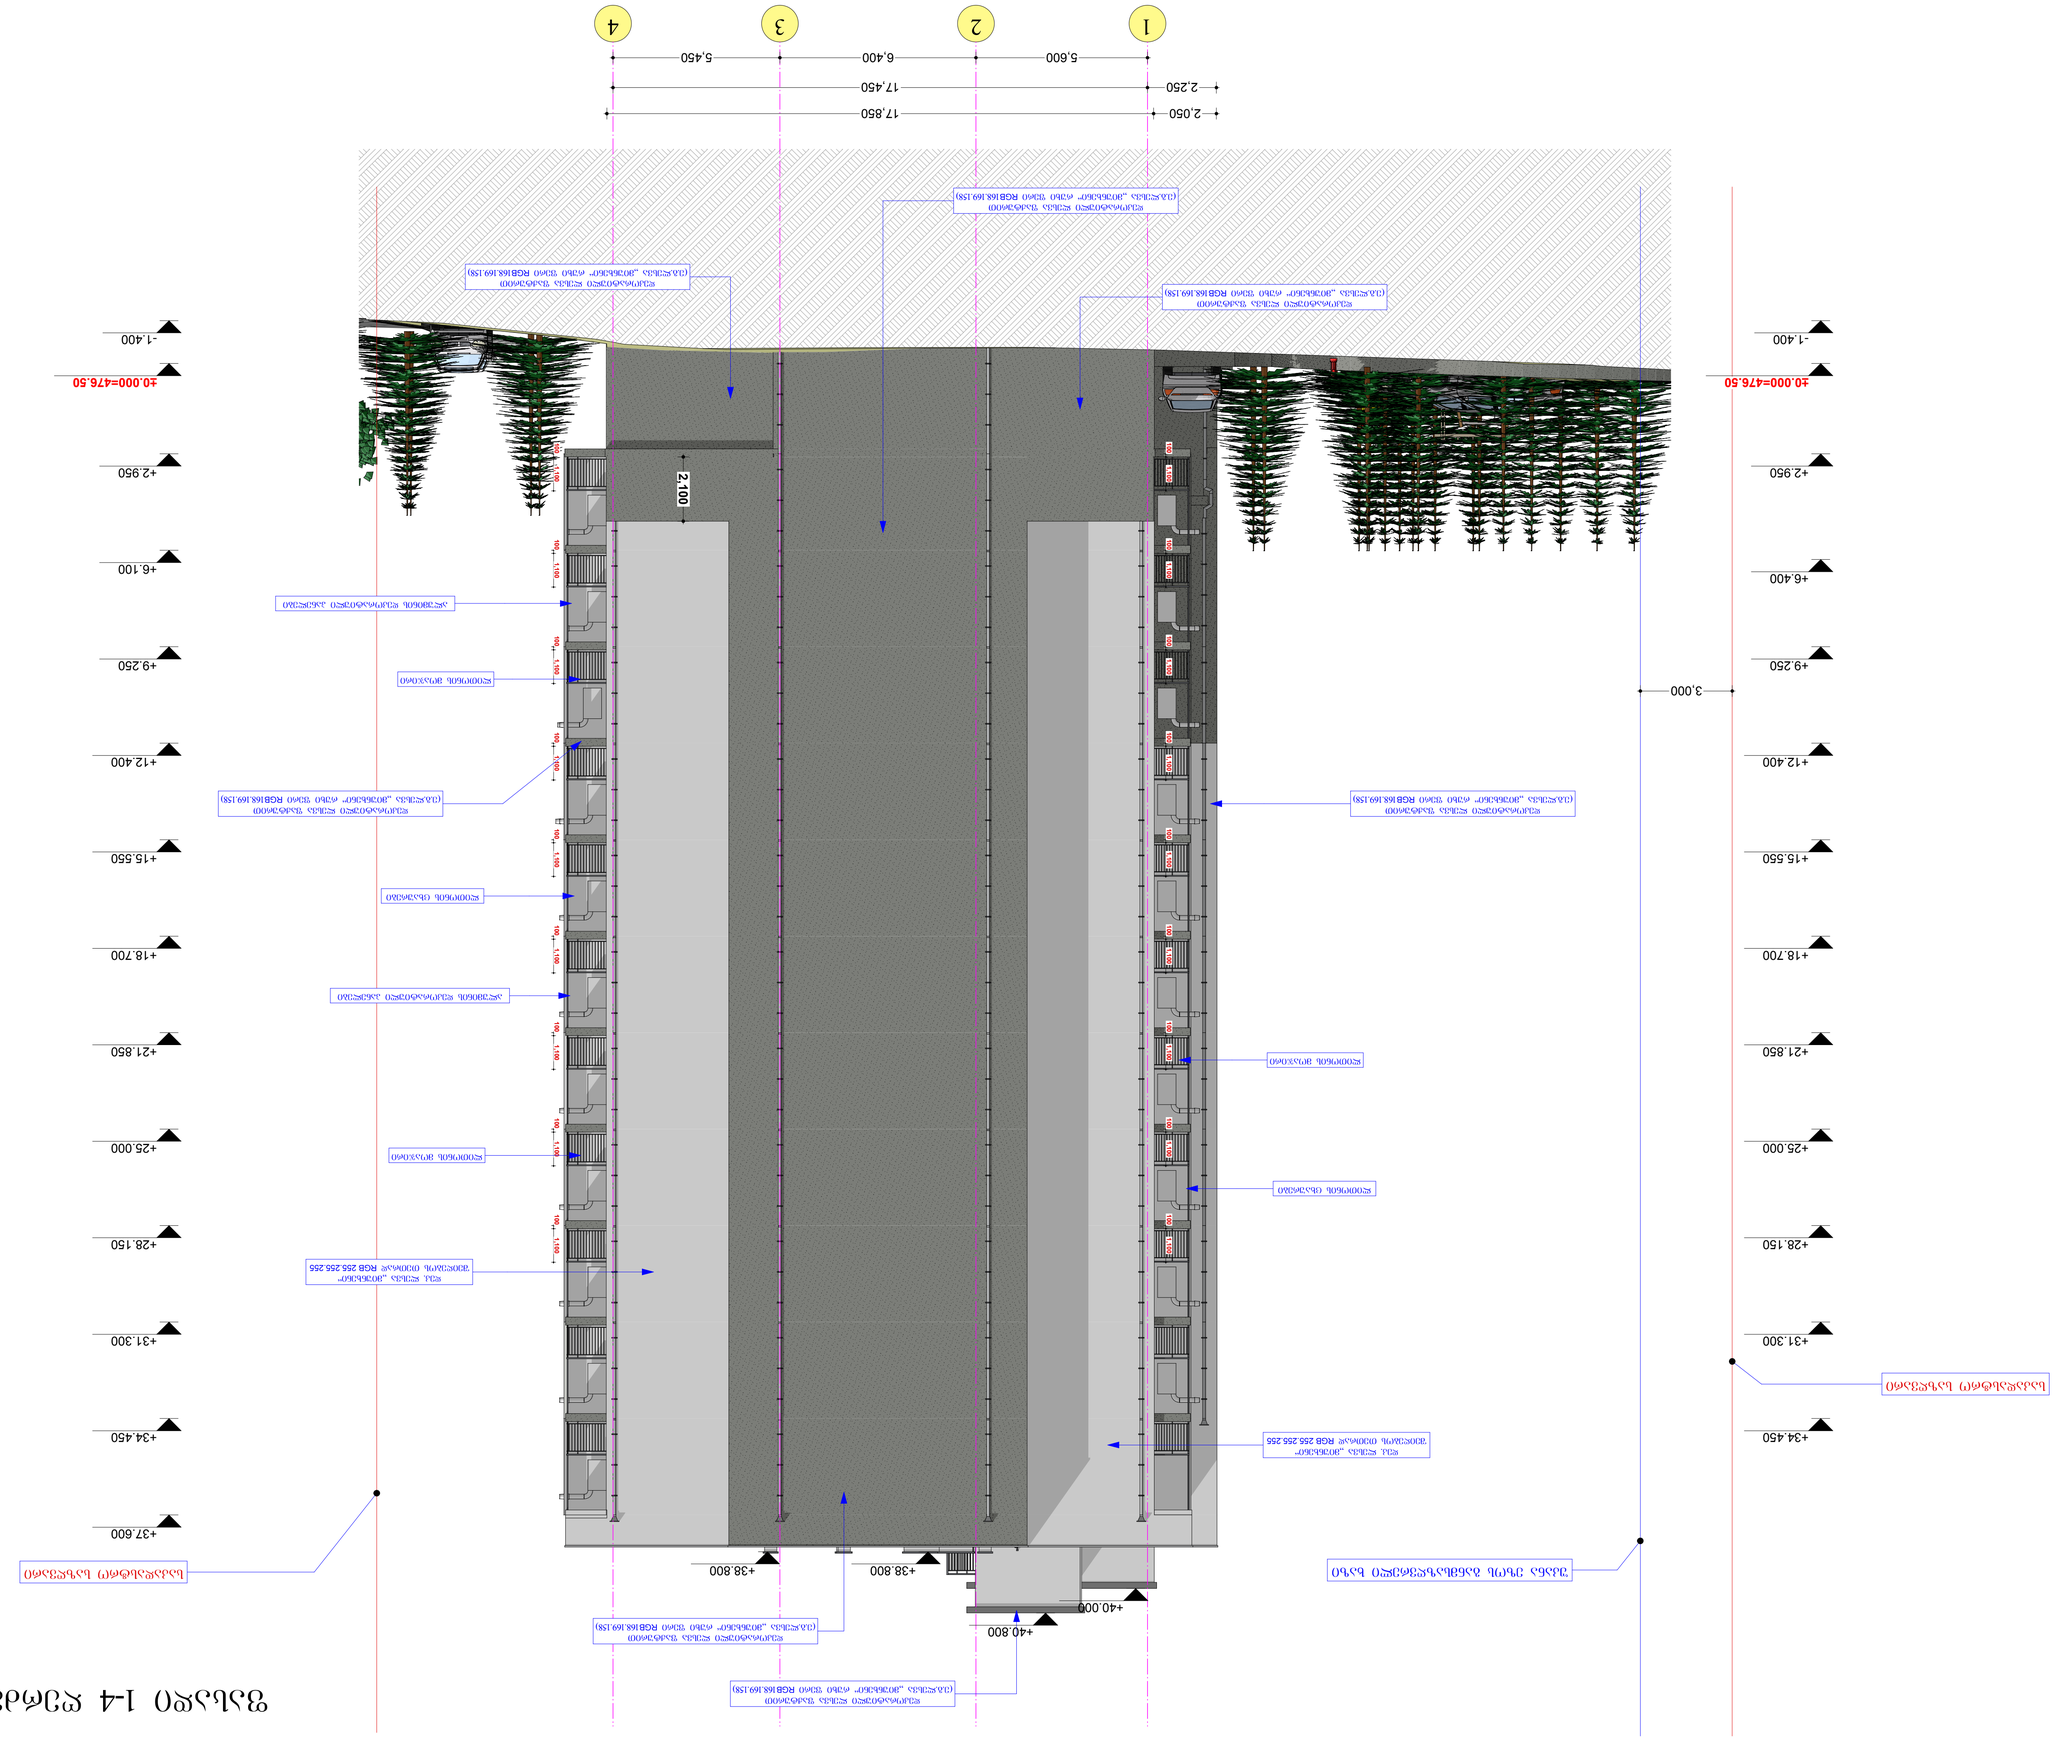

ქალაქი თბილის დასახლება დიდი
დიღომი,პეტრე იბერისა და ioane
პეტრიწის ქუჩების გადაკვეთაზე: ქალაქი
თბილისი,პეტრე იბერის ქუჩა #22
ნაკვეთის # 01.10.06.001.281

Job Title

Drawing Status

Address

Notes:

Date

1 2 3 4

- 1.400

±0.000=476.50

+2.950

+6.100

+9.250

+12.400

+15.550

+18.700

+21.850

+25.000

+28.150

+31.300

+34.450

+37.600

- 1.400

±0.000=476.50

+2.950

+6.400

+9.250

+12.400

+15.550

+18.700

+21.850

+25.000

+28.150

+31.300

+34.450

5,600 6,400 5,450

+40.800 100 1,100 100 1,100 100 1,100 100 1,100 100 1,100 100 1,100 100 1,100 100 1,100 100 1,100 100 1,100 100 1,100 100 1,100 100 1,100 100 1,100 100 1,100 100 1,100 100 1,100 100 1,100 2,100

3,000

2,250 17,450

2,050 17,850

+40.000

+38.800 +38.800 საკადასტრო საზღვარი

საკადასტრო საზღვარი

უკანა ეზოს განმსაზღვრელი ხაზი

დეკორატიული ლესვა ფაქტურით
(ე.გ.ლესვა `მიუნხენი~ რუხი ფერი RGB168.169.158)

დეკ. ლესვა `მიუნხენი~
შეიღებოს თეთრად RGB 255.255.255

დეკ. ლესვა `მიუნხენი~
შეიღებოს თეთრად RGB 255.255.255

დეკორატიული ლესვა ფაქტურით

(ე.გ.ლესვა `მიუნხენი~ რუხი ფერი RGB168.169.158)
დეკორატიული ლესვა ფაქტურით
(ე.გ.ლესვა `მიუნხენი~ რუხი ფერი RGB168.169.158)

დეკორატიული ლესვა ფაქტურით

(ე.გ.ლესვა `მიუნხენი~ რუხი ფერი RGB168.169.158)

დეკორატიული ლესვა ფაქტურით

(ე.გ.ლესვა `მიუნხენი~ რუხი ფერი RGB168.169.158)

ლითონის მოაჯირი

ლითონის მოაჯირი

ლითონის მოაჯირი

ლითონის ცხაურები

ლითონის ცხაურები

ალუმინის დეკორატიული პანელები

ალუმინის დეკორატიული პანელები

დეკორატიული ლესვა ფაქტურით

(ე.გ.ლესვა `მიუნხენი~ რუხი ფერი RGB168.169.158)

დეკორატიული ლესვა ფაქტურით

(ე.გ.ლესვა `მიუნხენი~ რუხი ფერი RGB168.169.158)

ფასადი 1-4 ღერძებში მ 1:100

მრავალბინიანი საცხოვრებელი
სახლი

A1

ფურცელის ზომა

პროექტის დასახელება

ნახაზის დასახელება

პროექტის სტატუსი

შენიშვნა:

მისამართი:

Company name

Drawing title

სტადია პროექტი

საპროექტო ორგანიზაცა

შეს. თარიღი

მასშტაბი. Drawing Scale.

თანამდებობა სახელი.გვარი ხელმოწერა პრ. ავტორი

შემსრულებლები

პერფორმერს დ.ბაირამაშვილი

ფურცელი # სულ.

არქიტექტურული ნაწილი

კომპ. შესრულება ზ. მემანიშვილი

2020 w.

S.p.s. `maza~

m 1:100

ფასადი 1-4 ღერძებში

პრ. ავტორი ზ. მემანიშვილი

1. naxaazze ზომები მოცემულია მილიმეტრებში. 2. ექსპლოატაციაში მიღებამდე პროექტში

შესაძლებელია განხორციელდეს ცვლილებები. 3. ნახაზის ყველა ცვლილება მშენებლობის
პროცესში შეთანხმებული უნდა იყოს პროექტის
ავტორთან.

ფასადის კედლის მოწყობის დეტალური კვანძი

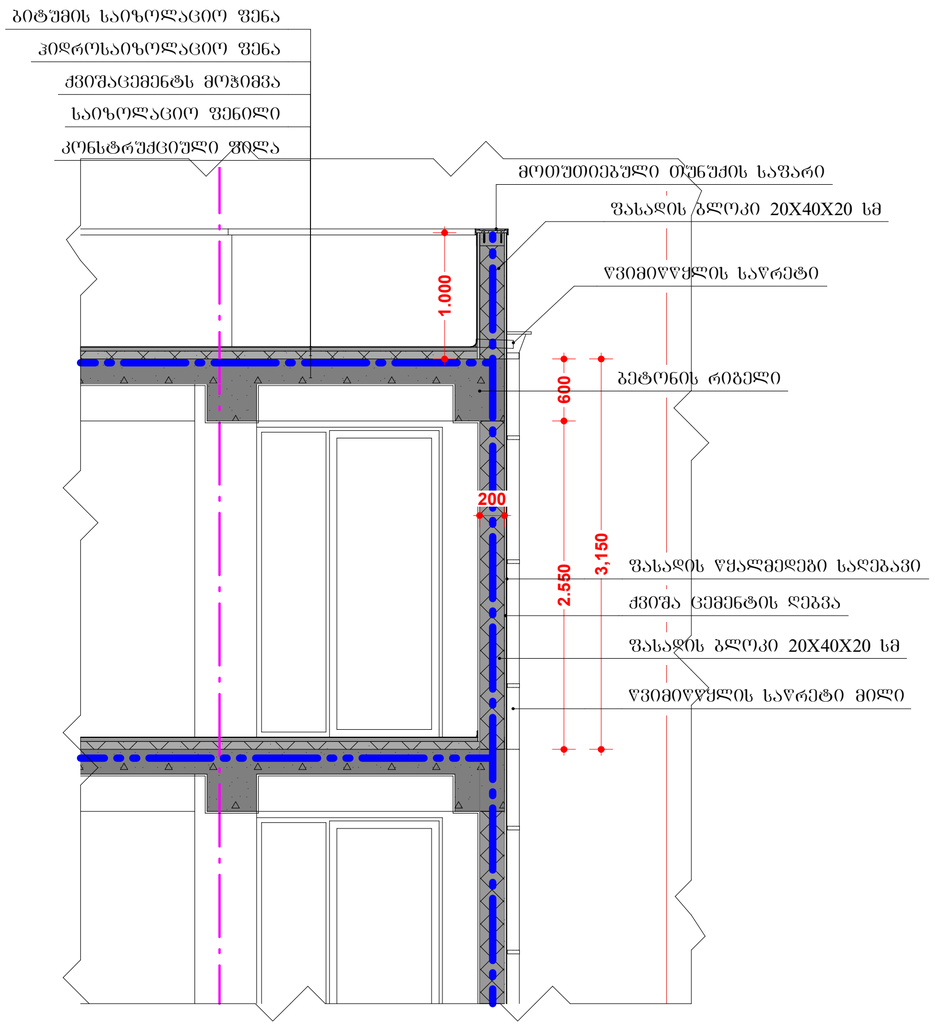

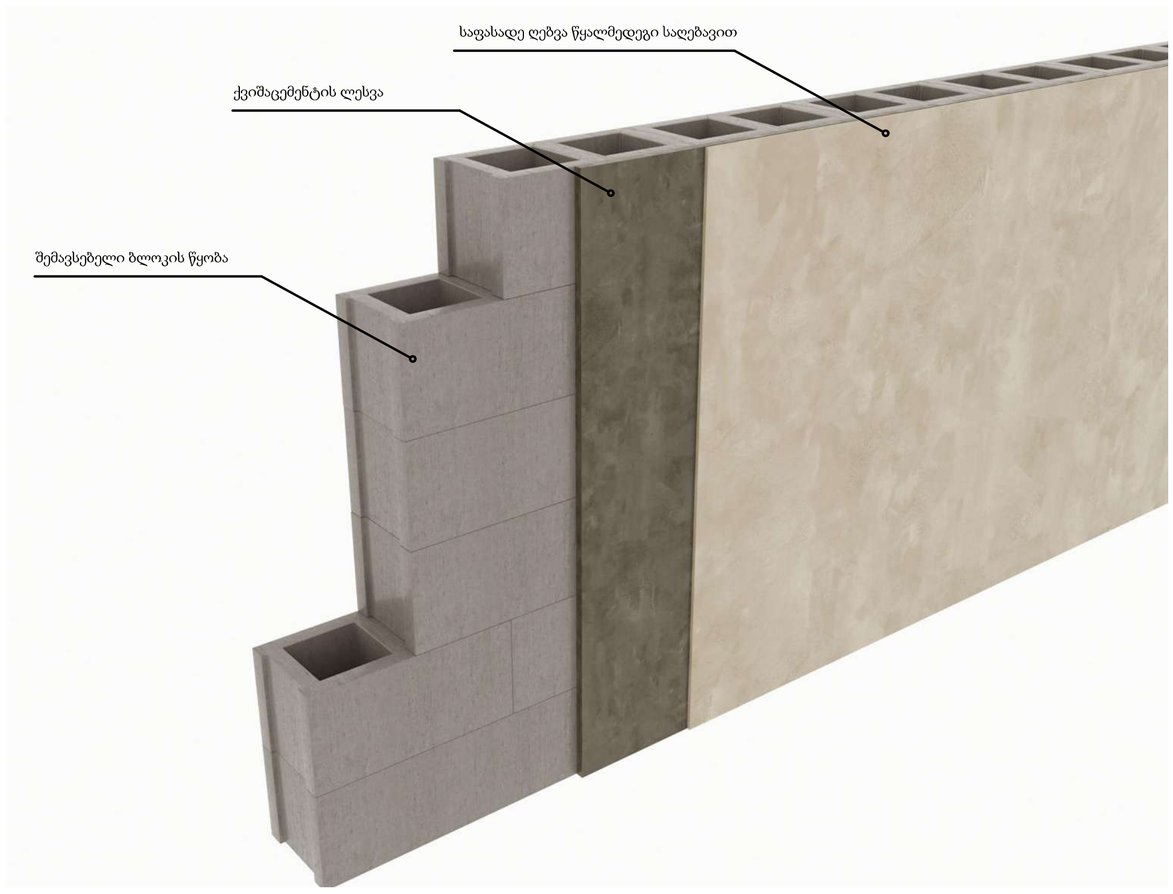

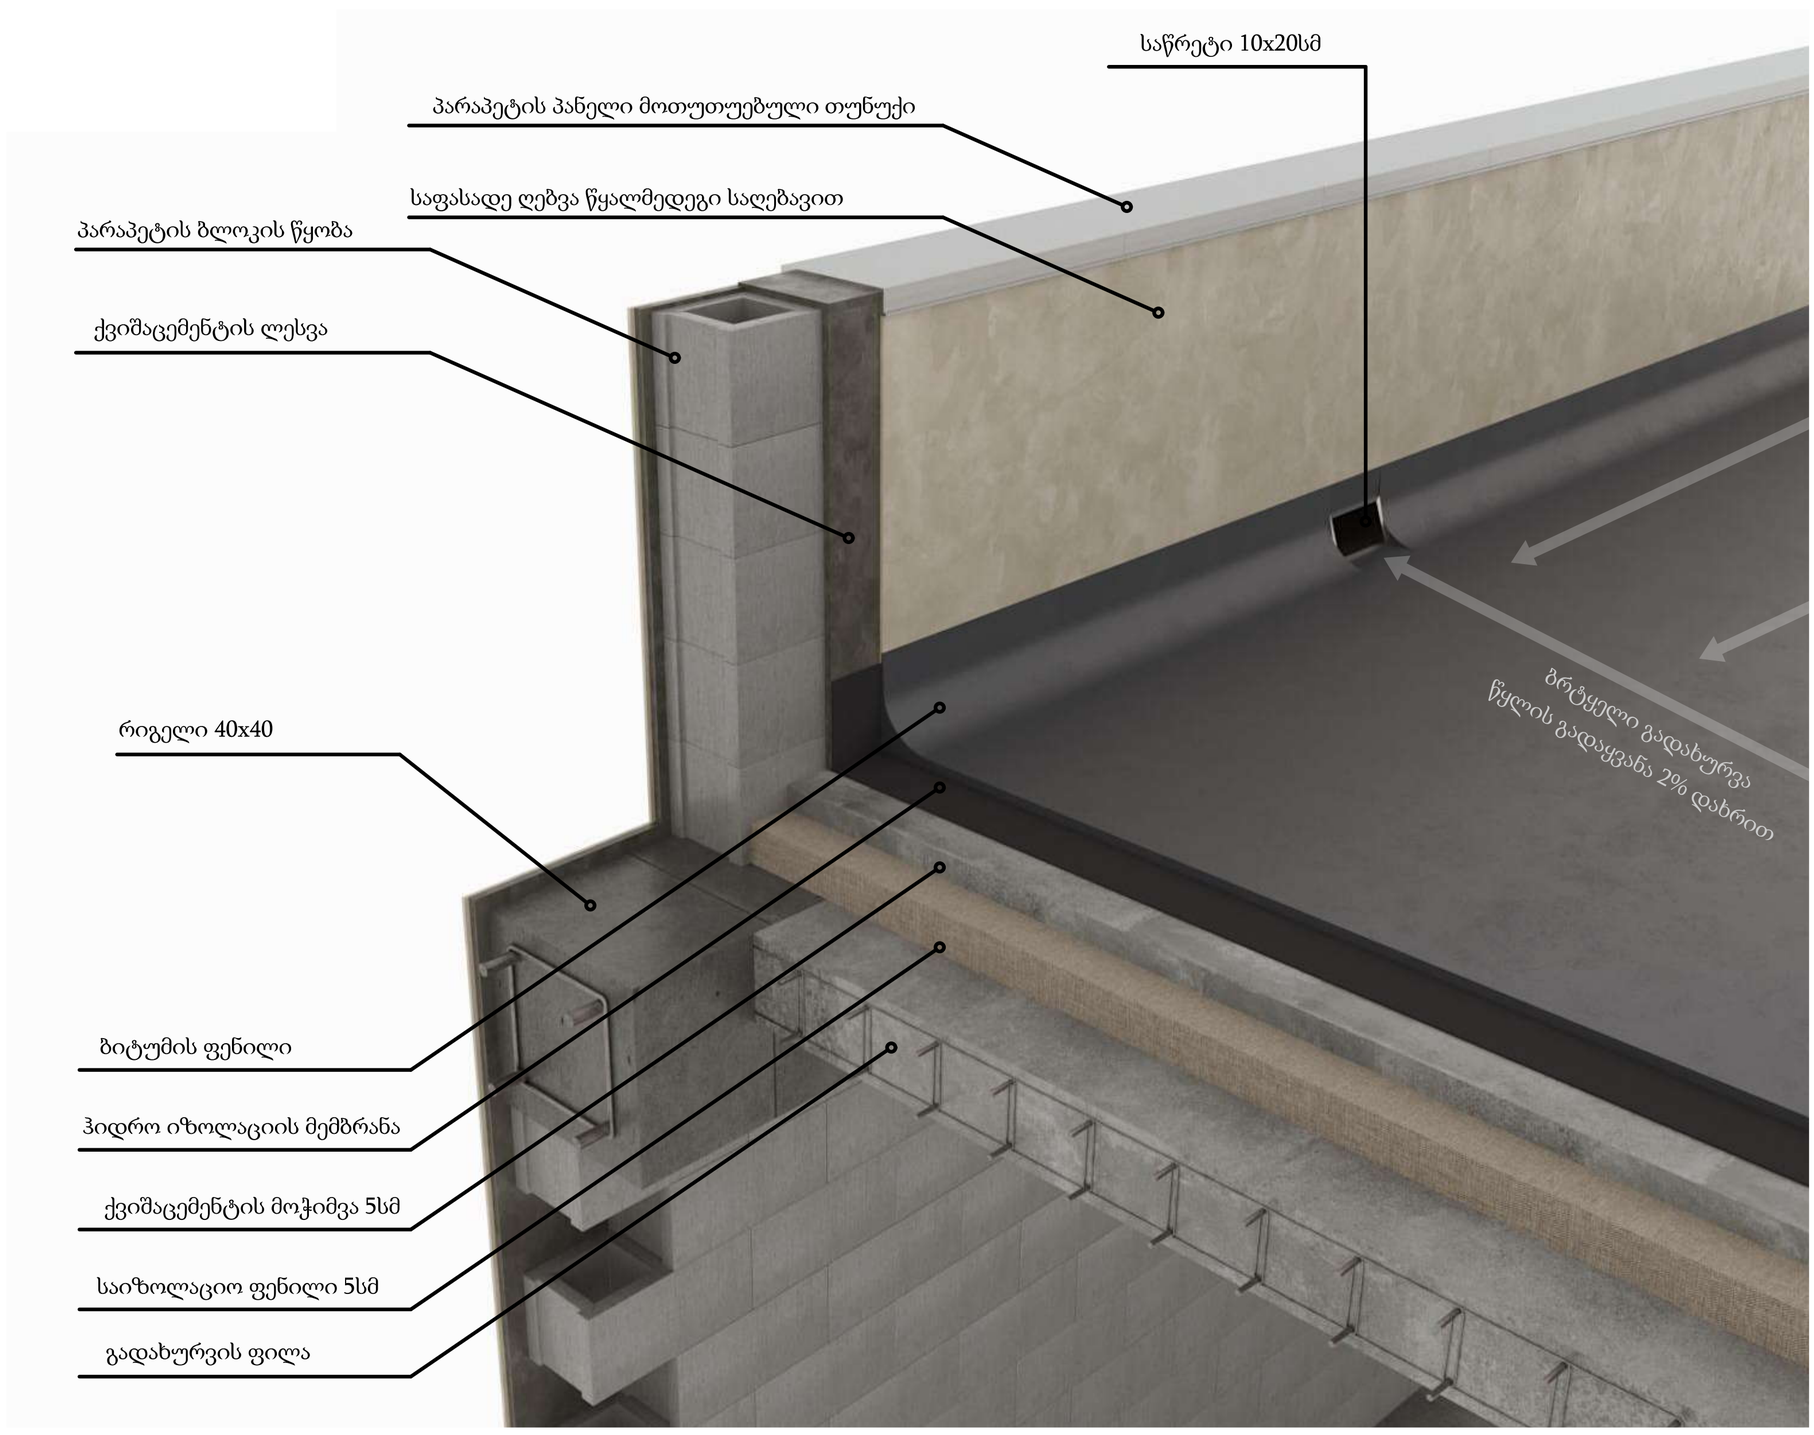

საპროექტო ორგანიზაცია
Company name

შ.პ.ს. „მაზა“

პროექტის დასახელება
Job Title

მრავალბინიანი საცხოვრებელი სახლი

მისამართი:
Address

ქ.თბილისი,ჭუბა ი.პეტრიაშვილი, №19,(ნაკვეთი № 1/61); ქალაქი თბილისის დასახლება დიდი დიღომი,პეტრე იბერის და იოანე პეტრიაშვილის ქუჩების გადაკვეთაზე
ნაკვეთის № 01.10.06.001.281

შენიშვნა:
Notes:

1. ნახაზზე ზომები მოცემულია მილიმეტრებში.
2. ექსპლუატაციაში მიღებამდე პროექტში შესაძლებელია განხორციელდეს ცვლილებები.
3. ნახაზის ყველა ცვლილება მშენებლობის პროცესში მეთანხმებული უნდა იყოს პროექტის ავტორთან.

არქიტექტურული ნაწილი

პროექტის სტატუსი Drawing Status	შეს. თარიღი Date
სტადია პროექტი	2021 წ.

შემსრულებლები
performers

თანამდებობა	სახელი.გვარი	ხელმოწერა
პრ. ავტორი	დ.ბაირამაშვილი	
პრ. ავტორი	ზ. მემანიშვილი	
პროექტის შესრულება	ზ. მემანიშვილი	

ნახაზის დასახელება
Drawing title

ფასადის კედელის მოწყობის დეტალური კვანძი

ფურცელი №	სულ.	ფურცლის ზომა
		A2

მასშტაბი,
Drawing Scale.

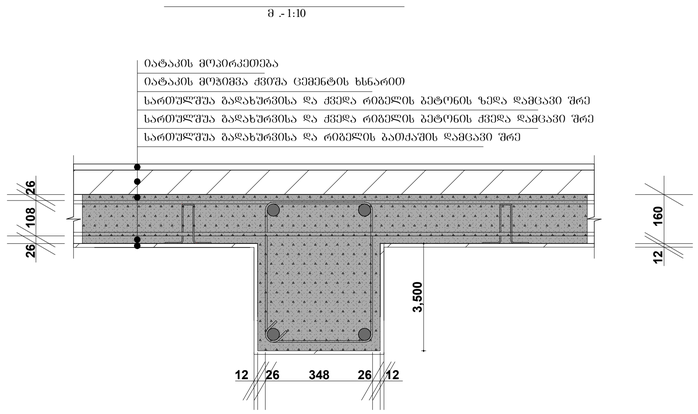

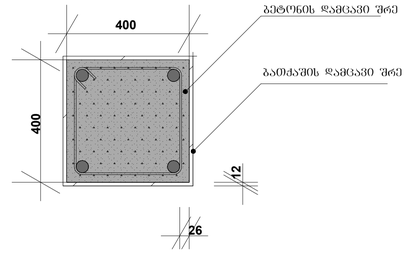

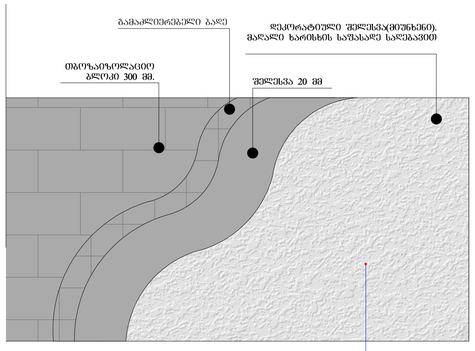

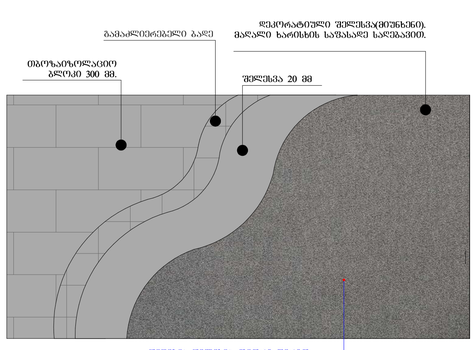

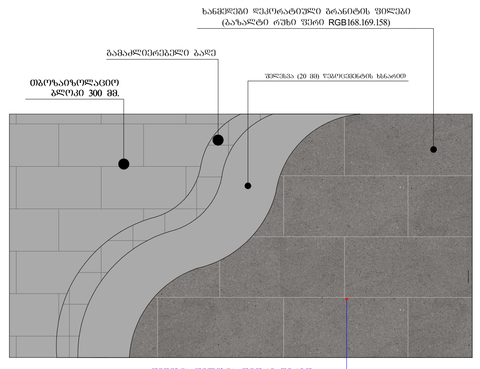

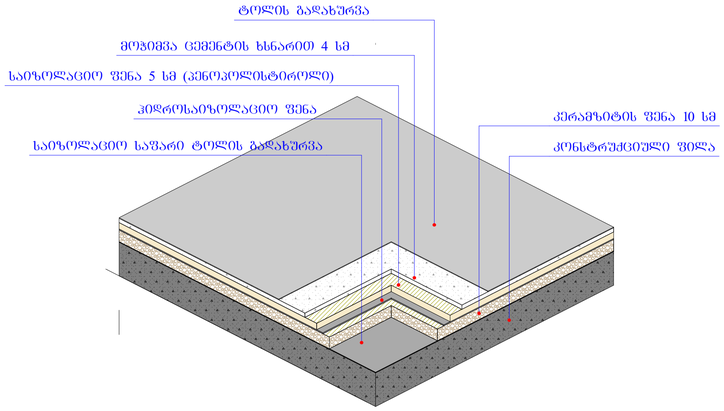

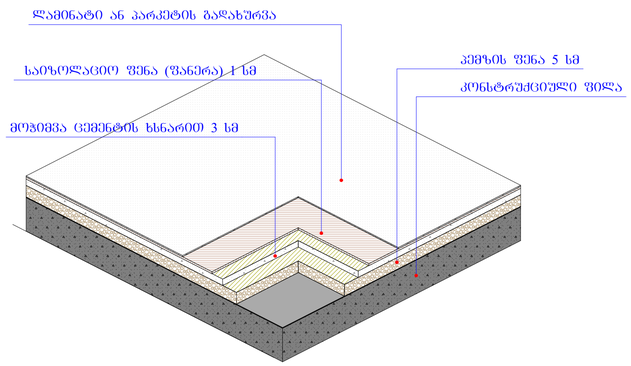

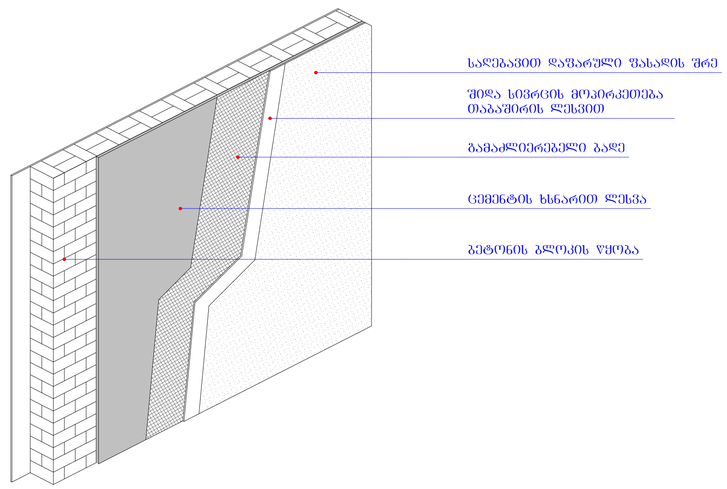

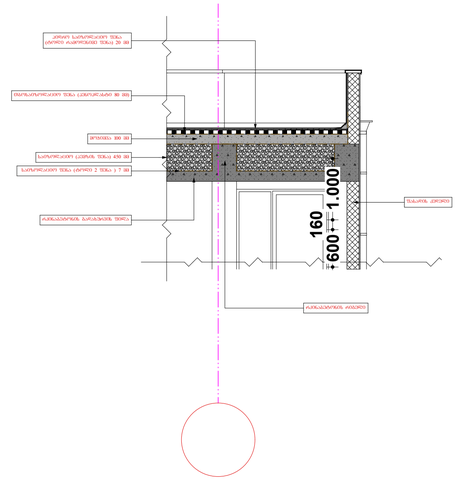

დეკორატიული შელესვა(მიუნხენი).

მაღალი ხარისხის საფასადე საღებავით. თბოზაიზოლაციო

ბლოკი 300 მმ. შელესვა 20 მმ

გამაძლიერებელი ბადე

Tbozaizolacio

ბლოკი 300 მმ. შელესვა 20 მმ

დეკორატიული შელესვა(მიუნხენი).
მაღალი ხარისხის საფასადე საღებავით

400

26 12

ბეტონის დამცავი შრე
400

ბათქაშის დამცავი შრე

სართულშუა გადახურვისა და რიგელის ბათქაშის დამცავი შრე

სართულშუა გადახურვისა და ქვედა რიგელის ბეტონის ქვედა დამცავი შრე

სართულშუა გადახურვისა და ქვედა რიგელის ბეტონის ზედა დამცავი შრე

იატაკის მოჭიმვა ქვიშა ცემენტის ხსნარით

იატაკის მოპირკეთება

რიგელი და სართულშუა

გადახურვა

m.-1:10 12 160 26 26 108

12 26 348 26 12

მონოლითური სვეტი
ms.-1:10

გამაძლიერებელი ბადე

Tbozaizolacio
ბლოკი 300 მმ.

გამაძლიერებელი ბადე

3,500 6001601.000

ცემენტის ხსნარით ლესვა

საღებავით დაფარული ფასადის შრე

გამაძლიერებელი ბადე

ბეტონის ბლოკის წყობა

ტოლის გადახურვა

მოჭიმვა ცემენტის ხსნარით 4 სმ

საიზოლაციო ფენა 5 სმ (პენოპოლისტიროლი)

ჰიდროსაიზოლაციო ფენა

საიზოლაციო საფარი ტოლის გადახურვა კონსტრუქციული ფილა

ლამინატი ან პარკეტის გადახურვა

საიზოლაციო ფენა (ფანერა) 1 სმ
კონსტრუქციული ფილა

კერამზიტის ფენა 10 სმ

პემზის ფენა 5 სმ

მოჭიმვა ცემენტის ხსნარით 3 სმ

შეღებვა შელესვა თეთრი ფერით
RGB 255.255.255

შეღებვა შელესვა თეთრი ფერით
RGB 255.255.255

შეღებვა შელესვა თეთრი ფერით
RGB 255.255.255

ხანმედეგი დეკორატიული გრანიტის ფილები

(ბაზალტი რუხი ფერი RGB168.169.158)

შელესვა (20 მმ) წებოცემენტის ხსნარით

ჰიდრო საიზოლაციო ფენა

(ტოლი რამოდენიმე ფენა) 20 მმ

მოჭიმვა 100 მმ

საიზოლაციო (პემზის ფენა) 450 მმ
საიზოლაციო ფენა (ტოლი 2 ფენა) 7 მმ

რკინაბეტონის გადახურვის ფილა

რკინაბეტონის რიგელი

ფასადის კედელი

თბოსაიზოლაციო ფენა (პენოპლასტი 80 მმ) შიდა სივრცის მოპირკეთება

თაბაშირის ლესვით

ტიხარი კედლების მოწყობის

კვანძი

სახურავის ფილის მოწყობის

კვანძი

სართულშუა გადახურვის ფილის

მოწყობის კვანძი

ფასადის კედლის მოწყობის მოწყობის

eskizi

ფასადის კედლის მოწყობის მოწყობის

eskizi

ფასადის კედლის მოწყობის მოწყობის

eskizi

det-02

სახურავის მოწყობის კვანძი

Job Title

Drawing Status

Address

Notes:

Date

მრავალბინიანი საცხოვრებელი
სახლი

A1

ფურცელის ზომა

პროექტის დასახელება

ნახაზის დასახელება

პროექტის სტატუსი

შენიშვნა:

მისამართი:

Company name

Drawing title

სტადია პროექტი

საპროექტო ორგანიზაცა

შეს. თარიღი

მასშტაბი. Drawing Scale.

თანამდებობა სახელი.გვარი ხელმოწერა პრ. ავტორი

შემსრულებლები

პერფორმერს დ.ბაირამაშვილი

ფურცელი # სულ.

არქიტექტურული ნაწილი

კომპ. შესრულება ზ. მემანიშვილი

2021 w.

S.p.s. `maza~

დეტალური კვანძები

1. naxaazze ზომები მოცემულია მილიმეტრებში. 2. ექსპლოატაციაში მიღებამდე პროექტში
შესაძლებელია განხორციელდეს ცვლილებები. 3. ნახაზის ყველა ცვლილება მშენებლობის
პროცესში შეთანხმებული უნდა იყოს პროექტის
ავტორთან.

პრ. ავტორი ზ. მემანიშვილი

ქ.თბილისი,ქუჩა ი.პეტრიწი, #19,(ნაკვეთი #1/61);

ქალაქი თბილის დასახლება დიდი დიღომი,პეტრე იბერის და ioane პეტრიწის ქუჩების გადაკვეთაზე

ნაკვეთის # 01.10.06.001.281

ლითონის ჭალუზების მოწყობის კვანძი

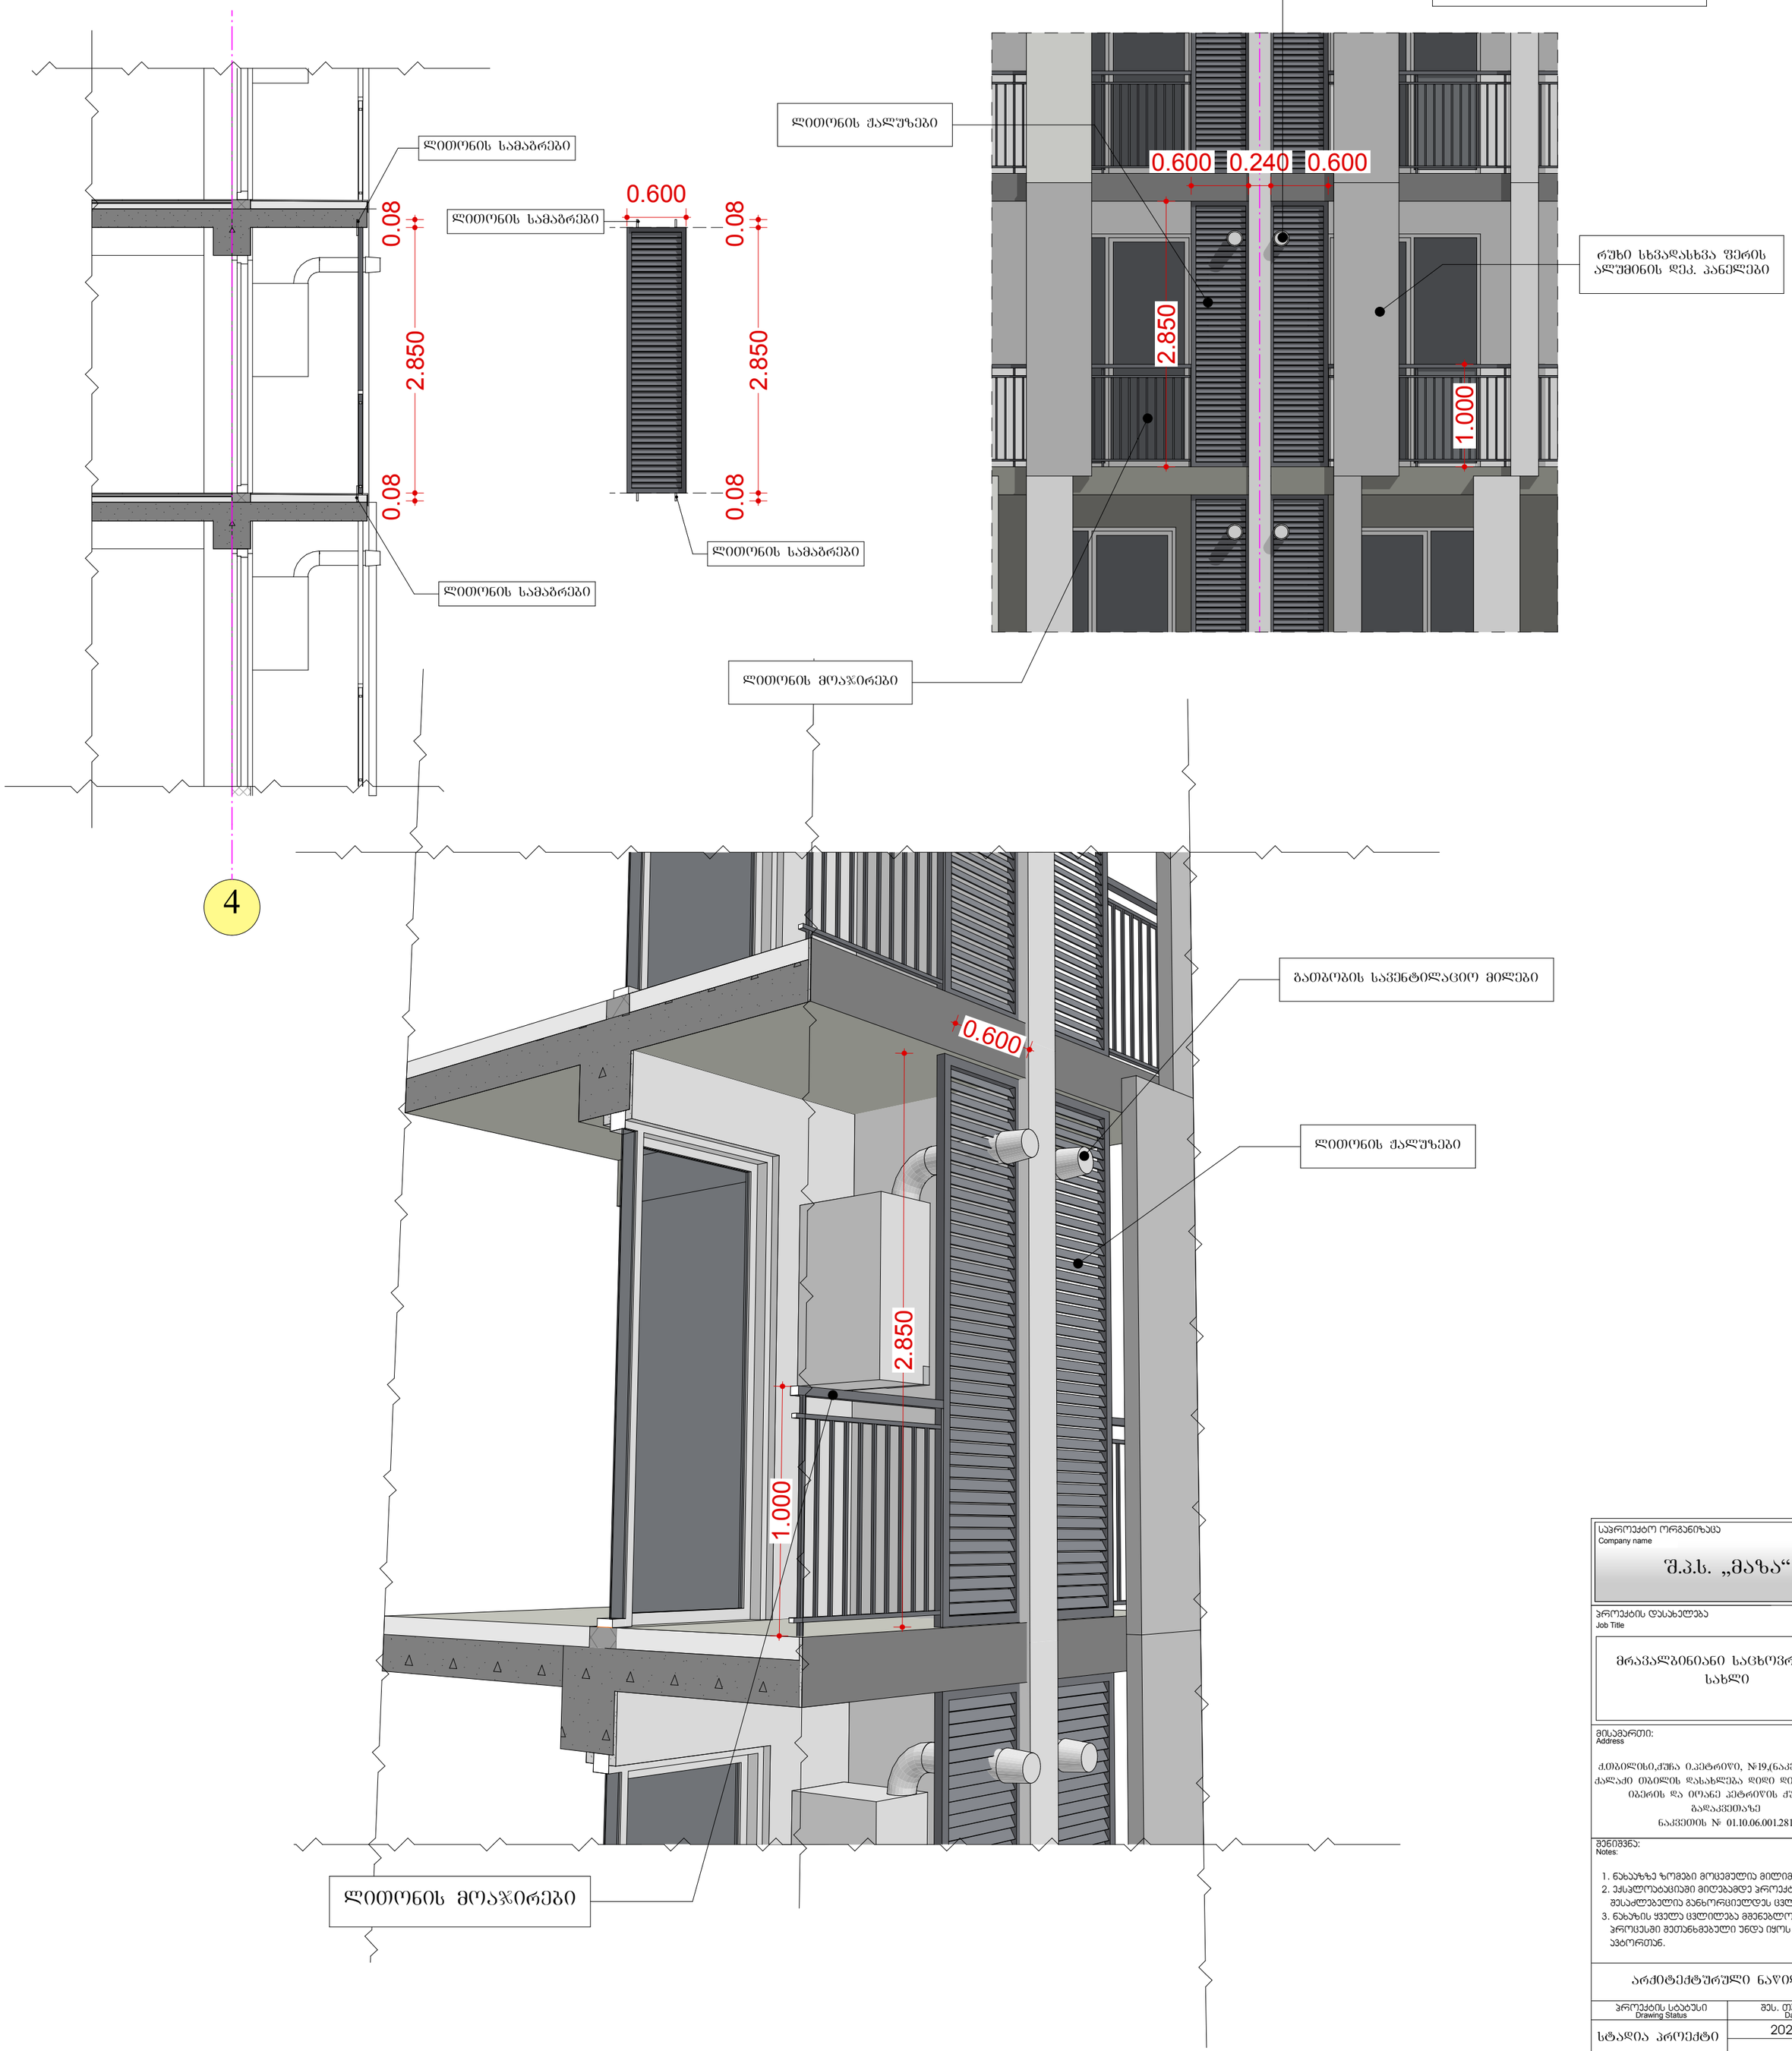

საპროექტო ორგანიზაცია Company name	შ.პ.ს. „მაზა“
პროექტის დასახელება Job Title	მრავალბინიანი საცხოვრებელი სახლი
მისამართი: Address	ქ.თბილისი,ჭუჭა ი.პეტრიწი, №19,(ნაკვეთი №1/61); ჭალაძე თბილის დასახლება დიდი დიღომი,პეტრე იბერის და იოანე პეტრიწის ქუჩების გადაკვეთაზე ნაკვეთის № 01.10.06.001.281
შენიშვნა: Notes:	1. ნახაზზე ზომები მოცემულია მილიმეტრებში. 2. ექსპლოატაციაში მიღებამდე პროექტში შესაძლებელია განხორციელდეს ცვლილებები. 3. ნახაზის ყველა ცვლილება მშენებლობის პროცესში შეთანხმებული უნდა იყოს პროექტის ავტორთან.
არქიტექტურული ნაწილი	
პროექტის სტატუსი Drawing Status	შეს. თარიღი Date
სტადია პროექტი	2021 წ.
შემსრულებლები performers	
თანამდებობა / სახელი.გვარი / ხელმოწერა	
პრ. ავტორი / დ.ბაირამაშვილი	
პრ. ავტორი / ზ. მემანიშვილი	
პროექტს შესრულება / ზ. მემანიშვილი	
ნახაზის დასახელება Drawing title	**ლითონის ჭალუზის მოწყობის დეტალური კვანძი**
ფურცელი № / სულ. / ფურცლის ზომა	A2
მასშტაბი, Drawing Scale.	

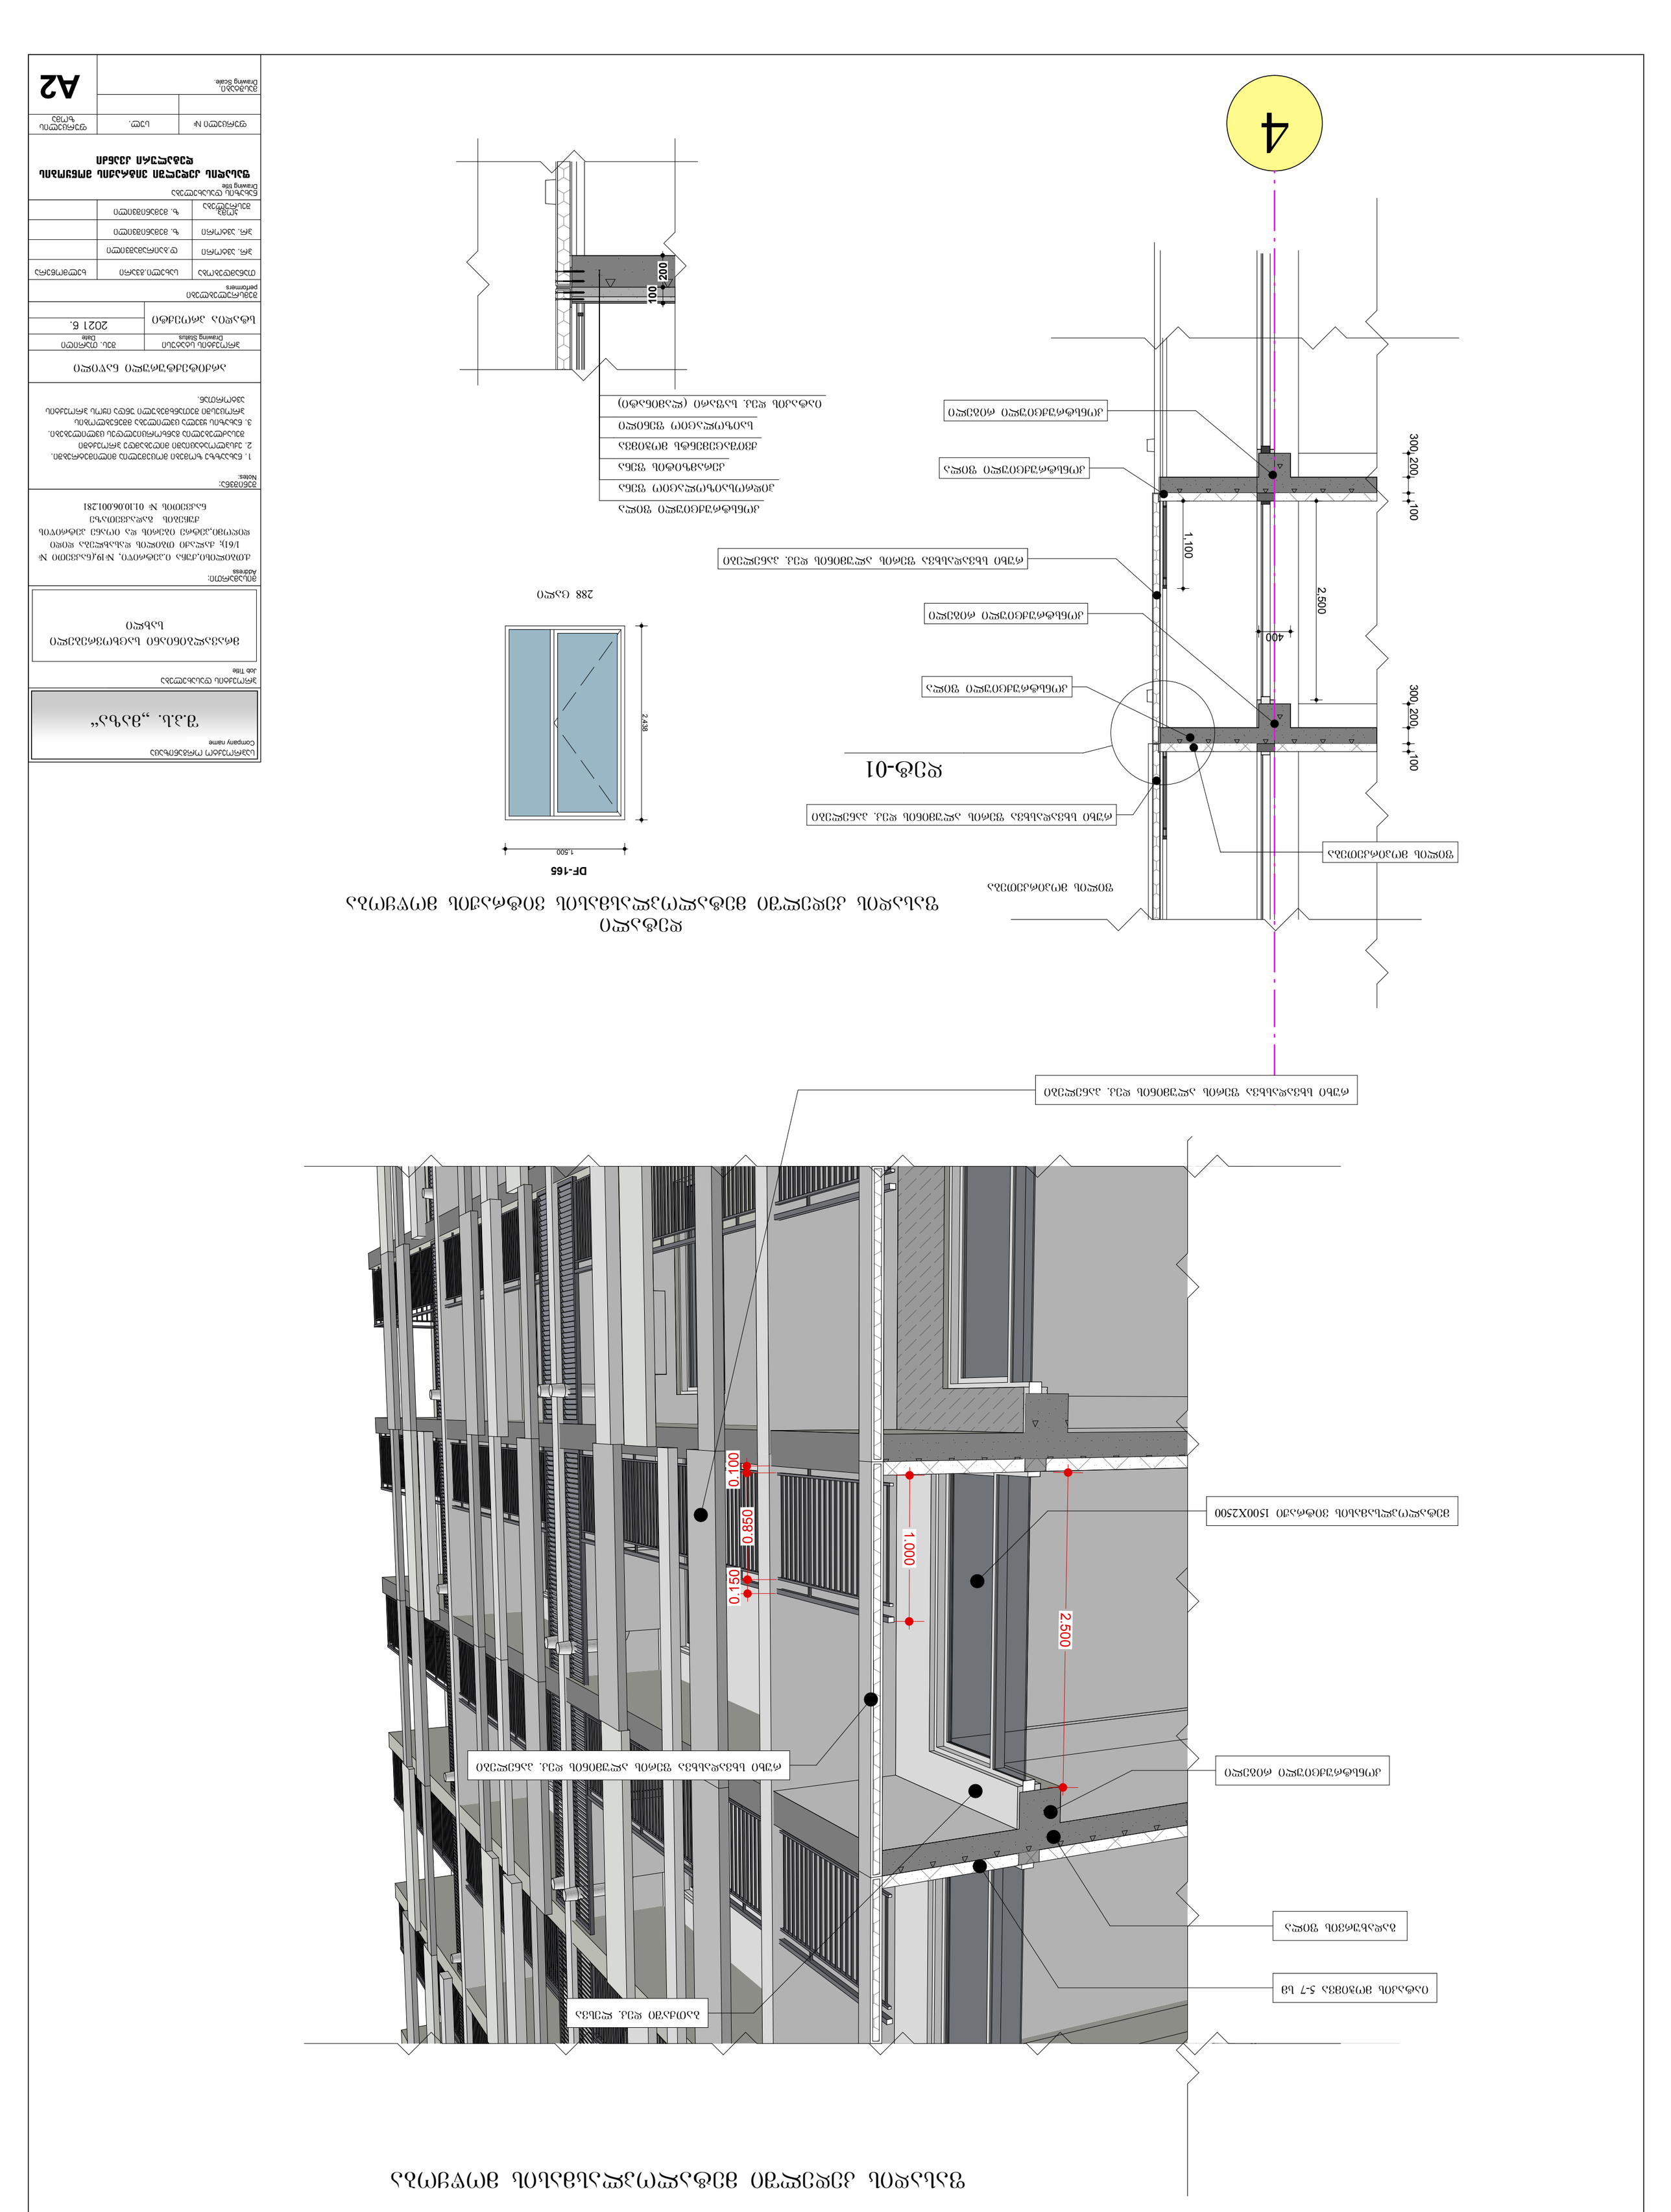

ფილის მოპირკეთება

4

det-01 2.500 1.000 0.150 0.850 0.100

400 300 200 100 300 200 100 2,500

1,100

1,500

2,438 100 200

რუხი სხვადასხვა ფერის ალუმინის დეკ. პანელები

რუხი სხვადასხვა ფერის ალუმინის დეკ. პანელები

კონსტრუქციული რიგელი

გადახურვის ფილა

იატაკის მოჭიმვა 5-7 სმ

მეტალოპლსამასის ვიტრაჟი 1500X2500

ბათქაში დეკ. ლესვა

კონსტრუქციული ფილა

კონსტრუქციული რიგელი

კონსტრუქციული რიგელი

კონსტრუქციული ფილა

რუხი სხვადასხვა ფერის ალუმინის დეკ. პანელები

ფილის მოპირკეთება

რუხი სხვადასხვა ფერის ალუმინის დეკ. პანელები

კერამზიტის ფენა

ქვიშაცემენტს მოჭიმვა

საიზოლაციო ფენილი

იატაკის დეკ. საფარი (ლამინატი)

ჰიდროსაიზოლაციო ფენა

კონსტრუქციული ფილა

ფასადის კედელში მეტალოპლასმასის მოწყობა

დეტალი

ფასადის კედელში მეტალოპლასმასის ვიტრაჟის მოწყობა

DF-165

288 ცალი

Job Title

Drawing Status

Address

Notes:

Date

მრავალბინიანი საცხოვრებელი
სახლი

A2

ფურცელის ზომა

პროექტის დასახელება

ნახაზის დასახელება

პროექტის სტატუსი

შენიშვნა:

მისამართი:

Company name

Drawing title

სტადია პროექტი

საპროექტო ორგანიზაცა

შეს. თარიღი

მასშტაბი. Drawing Scale.

თანამდებობა სახელი.გვარი ხელმოწერა პრ. ავტორი

შემსრულებლები

პერფორმერს დ.ბაირამაშვილი

ფურცელი # სულ.

არქიტექტურული ნაწილი

კომპ. შესრულება ზ. მემანიშვილი

2021 w.

S.p.s. `maza~

დეტალური კვანძი

1. naxaazze ზომები მოცემულია მილიმეტრებში. 2. ექსპლოატაციაში მიღებამდე პროექტში

შესაძლებელია განხორციელდეს ცვლილებები. 3. ნახაზის ყველა ცვლილება მშენებლობის
პროცესში შეთანხმებული უნდა იყოს პროექტის
ავტორთან.

პრ. ავტორი ზ. მემანიშვილი

ფასადის კედელში ვიტრაჟის მოწყობის

ქ.თბილისი,ქუჩა ი.პეტრიწი, #19,(ნაკვეთი #
1/61); ქალაქი თბილის დასახლება დიდი
დიღომი,პეტრე იბერის და ioane პეტრიწის
ქუჩების გადაკვეთაზე
ნაკვეთის # 01.10.06.001.281

დეტალი
კიბის მოწყობის სქემატური კვანძი

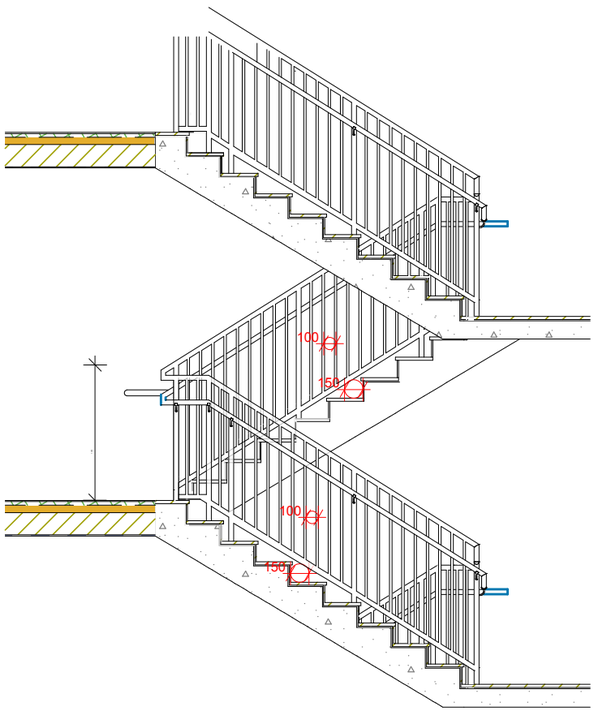

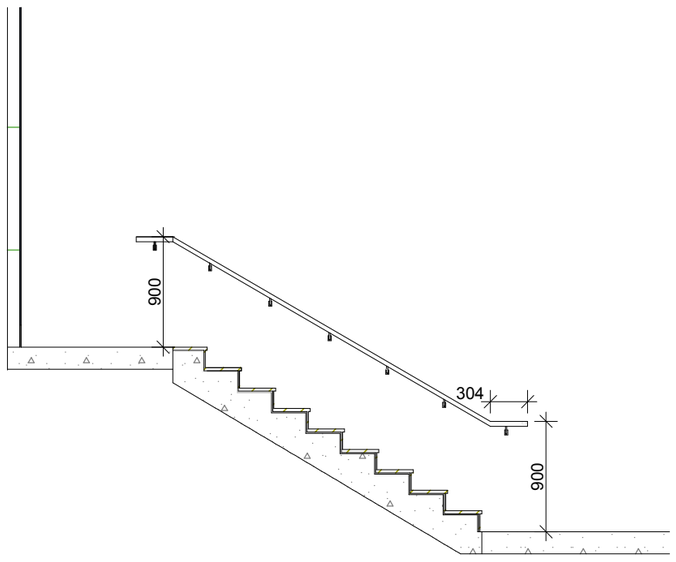

I ტიპის სფეროსებრი
სახელურის ფრაგმენტი

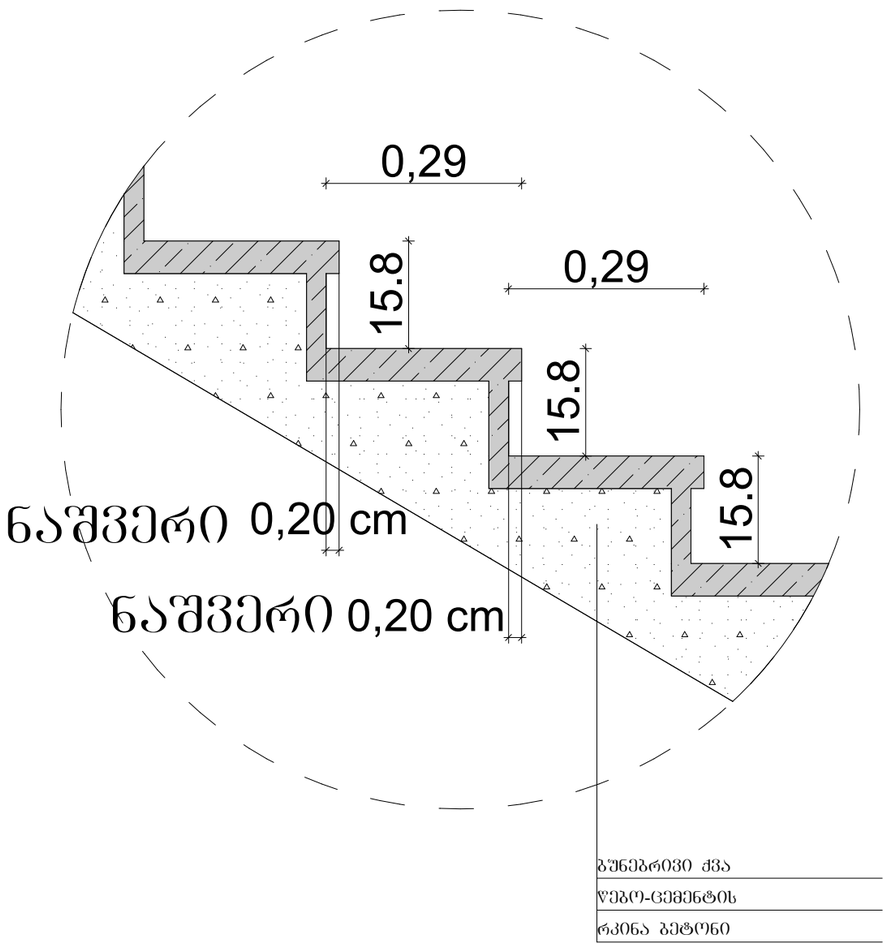

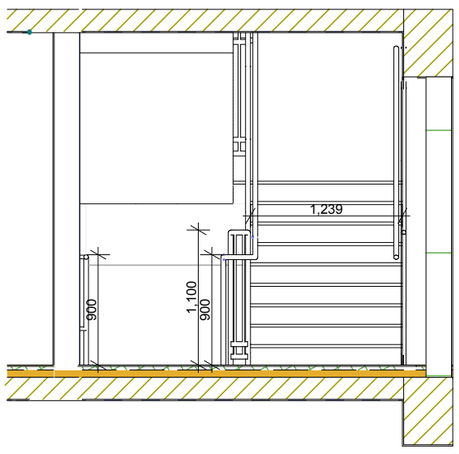

დეტალი №1

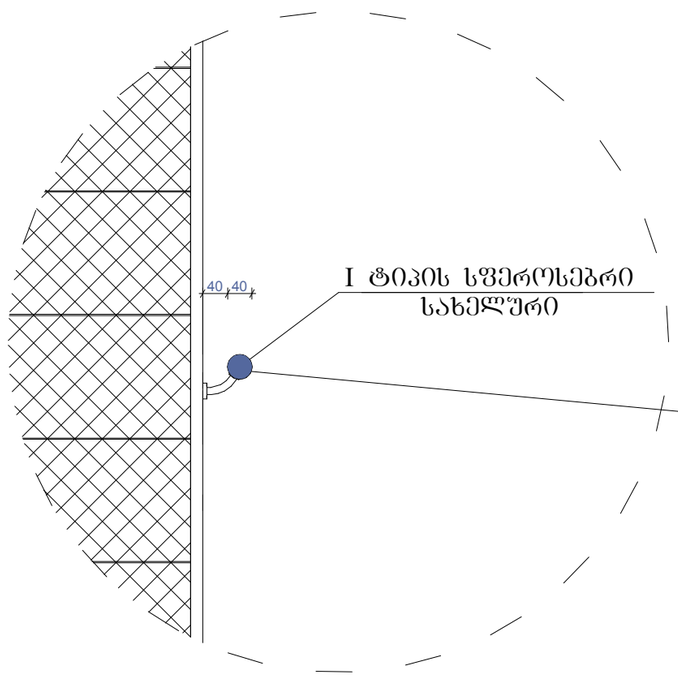

I ტიპის სფეროსებრი
სახელურის ფრაგმენტი

პროექტირების ორგანიზაცია Company name	შ.პ.ს. „მაზა“
პროექტის დასახელება Job Title	მრავალბინიანი საცხოვრებელი სახლი
მისამართი: Address	ქ.თბილისი,ჭუჭა ი.პეტრიწი, №19,(ნაკვეთი № 1/61); ქალაქი თბილის დასახლება დიდი დიღომი,პეტრე იბერის და იოანე პეტრიწის ქუჩების გადაკვეთაზე ნაკვეთის № 01.10.06.001.281
შენიშვნა: Notes:	1. ნახაზზე ზომები მოცემულია მილიმეტრებში. 2. ექსპლოატაციაში მიღებამდე პროექტში შესაძლებელია განხორციელდეს ცვლილებები. 3. ნახაზის ყველა ცვლილება მშენებლობის პროცესში შეთანხმებული უნდა იყოს პროექტის ავტორთან.
არქიტექტურული ნაწილი	
პროექტის სტატუსი Drawing Status	შეს. თარიღი Date
სტადია პროექტი	2021 წ.
შემსრულებლები performers	
თანამდებობა	სახელი.გვარი / ხელმოწერა
პრ. ავტორი	დ.ბაირამაშვილი
პრ. ავტორი	ზ. მემანიშვილი
პროექტ. შესრულება	ზ. მემანიშვილი
ნახაზის დასახელება Drawing title	**დეტალი** **კიბის მოწყობის სქემატური კვანძი**
ფურცელი №	სულ. / ფურცლების ზომა
მასშტაბი. Drawing Scale.	**A2**

კარ-ფანჯრების და ჭალუზების სპეციფიკაცია

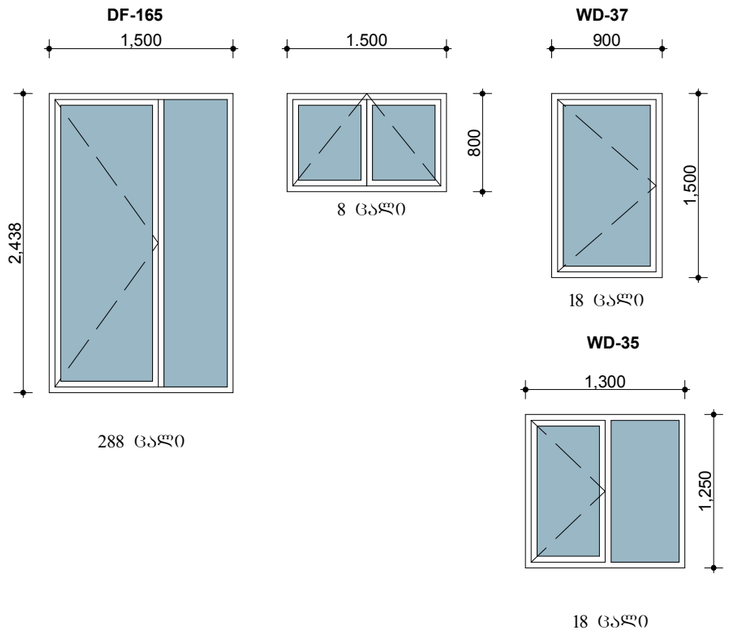

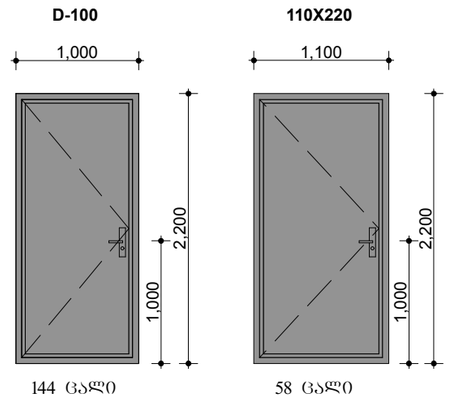

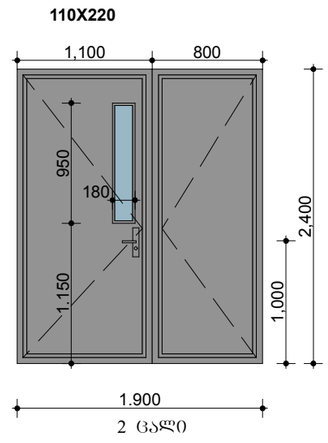

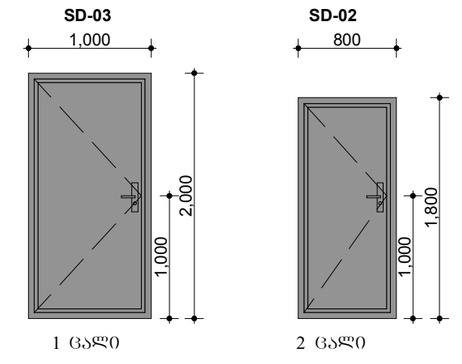

ლითონის ჭალუზი

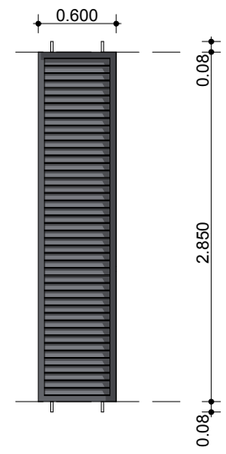

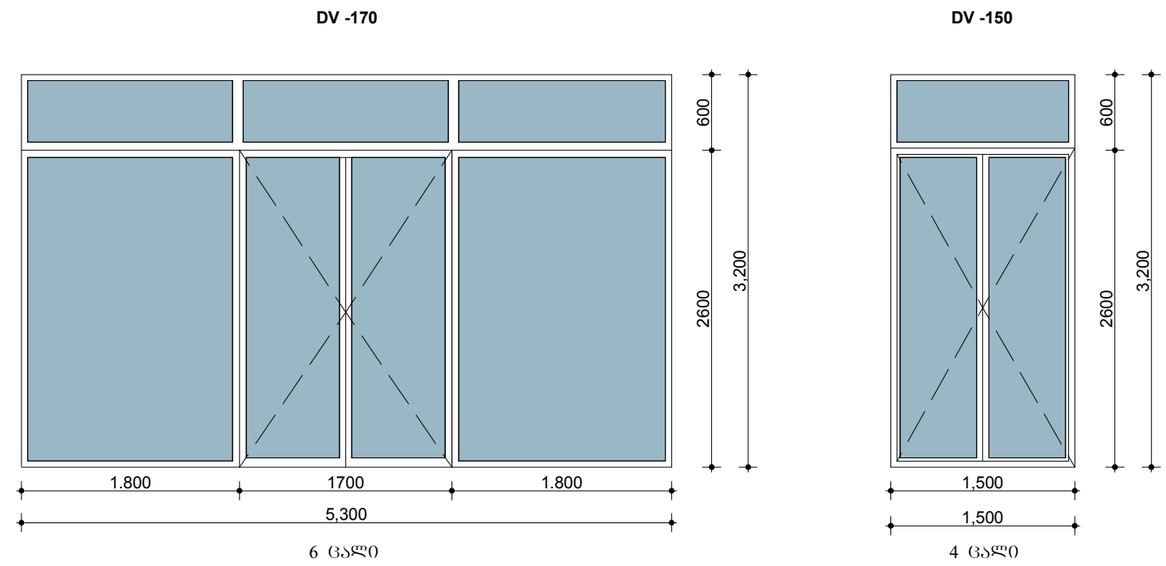

ფასადის კედელში მეტალოპლასმასის ფანჯრის მოწყობა

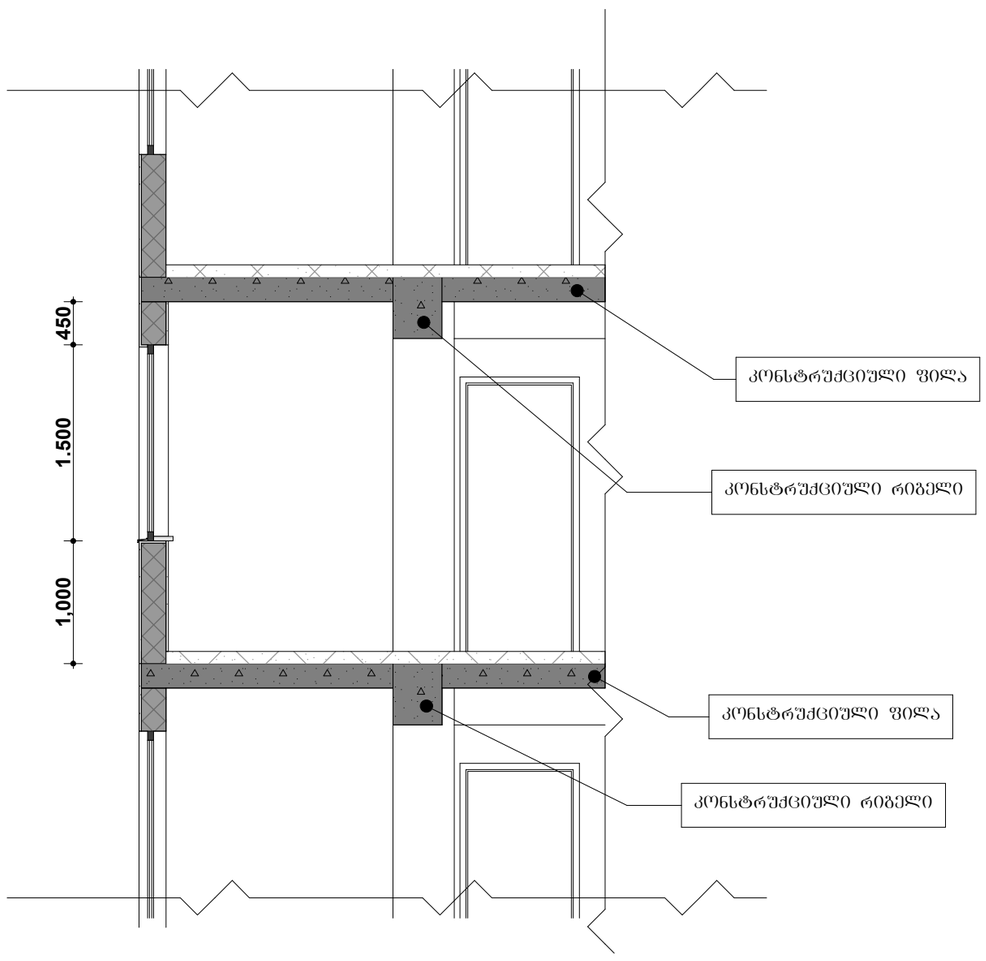

მოაჯირის მოწყობის ტიპიური ესკიზი

(ბოლო ვარიანტი)

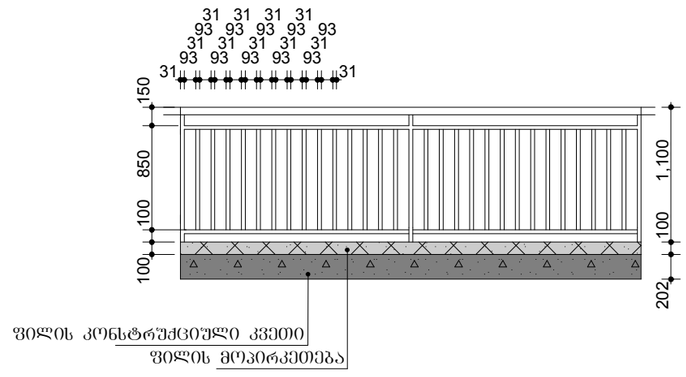

საპროექტო ორგანიზაცია Company name	შ.პ.ს. „მაზა“
პროექტის დასახელება Job Title	მრავალბინიანი საცხოვრებელი სახლი
მისამართი: Address	ქ.თბილისი,ჭუნა ი.პეტრიწის, №19,(ნაკვეთი № 1/61); ქალაქი თბილის დასახლება დიდი დიღომი,პეტრე იბერის და იოანე პეტრიწის ქუჩების გადაკვეთაზე ნაკვეთის № 01.10.06.001.281
შენიშვნა: Notes:	1. ნახაზზე ზომები მოცემულია მილიმეტრებში. 2. ექსპლოატაციაში მიღებამდე პროექტში შესაძლებელია განხორციელდეს ცვლილებები. 3. ნახაზის ყველა ცვლილება მშენებლობის პროცესში შეთანხმებული უნდა იყოს პროექტის ავტორთან.
არქიტექტურული ნაწილი	
პროექტის სტატუსი Drawing Status	შეს. თარიღი Date
სტადია პროექტი	2021 წ.
შემსრულებლები performers	
თანამდებობა	სახელი.გვარი / ხელმოწერა
პრ. ავტორი	დ.ბაირამაშვილი
პრ. ავტორი	ზ. მემანიშვილი
პროექტს შესრულება	ზ. მემანიშვილი
ნახაზის დასახელება Drawing title	**კარ-ფანჯრების სპეციფიკაცია** **დეტალური კვანძები**
ფურცელი № / სულ. / ფურცლის ზომა	A2
მასშტაბი. Drawing Scale.	