

ქ. თბილისი, თეიმურაზ ბოჭორიშვილის II ჩიხი, №5, მიწის ნაკვეთების ს/კ 01.11.12.018.818 - ის, ს/კ 01.11.12.018.271 - ის ტოპოგრაფიული გეგმა

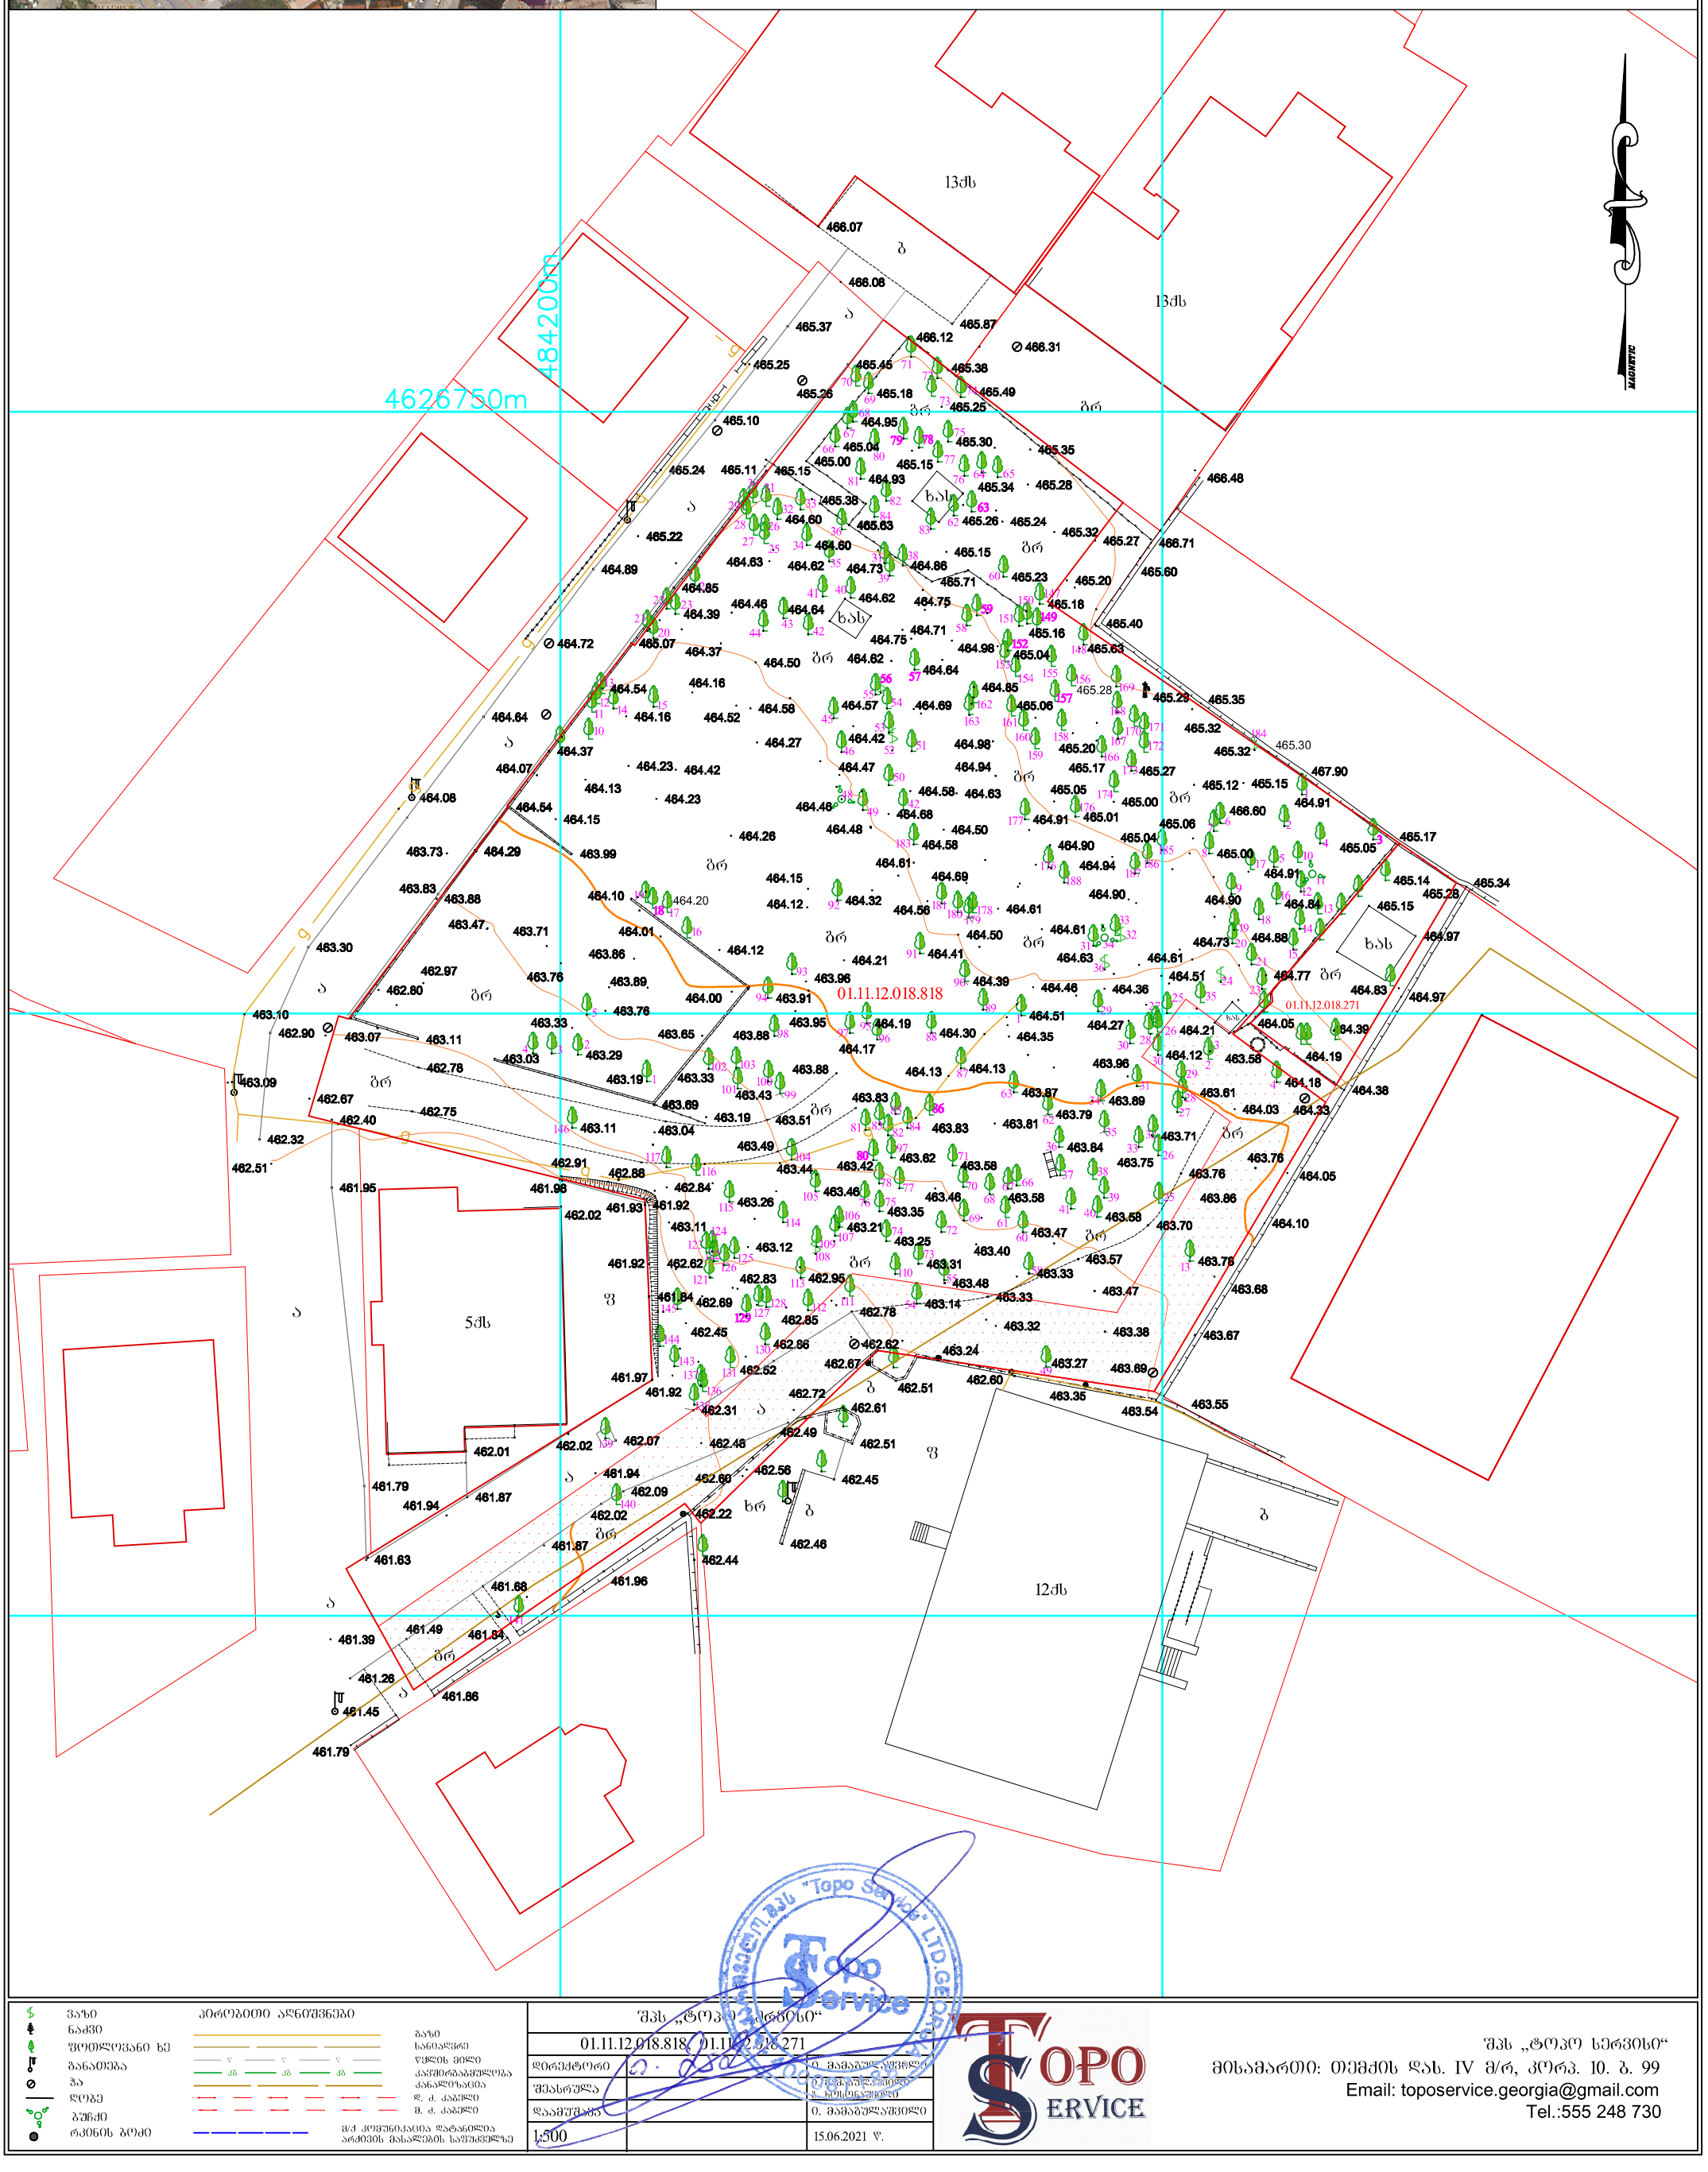

ვაზი	პირობითი აღნიშვნები
ნაძვი	
ფოთლოვანი ხე	გაზი
განათება	სანიაღვრე
ჭა	წყლის მილი
ღობე	კაშხარგაგმულობა
ბუჩქი	კანალიზაცია
რკინის ბოძი	დ. ძ. კაბელი
	მ. ძ. კაბელი
	მ/ძ კომუნიკაცია დატანილია არძიბის მასალების საშუალებით

შპს „ტოპო სერვისი“		
01.11.12.018.818, 01.11.12.018.271		
დირექტორი		ე. მამაცაშვილი
შესრულა		ე. მამაცაშვილი
დაამოწმა		ე. მამაცაშვილი
1:500		15.06.2021 წ.

შპს „ტოპო სერვისი“
მისამართი: თემქის დას. IV მ/რ, კორპ. 10. ბ. 99
Email: toposervice.georgia@gmail.com
Tel.:555 248 730



ექსპლიკაცია:
1. საპროექტო შენობა; 2. გამწვანება; 3. შიდა სატრანსპორტო გზა

შპს "კარკასი"

ს/კ 430029015

მრავალფუნქციური შენობა კომერციულ-საცხოვრებელი

უძრავი ქონების საკადასტრო კოდი: 01.11.12.018.818

მისამართი: ქალაქი თბილისი, გლდანის "ა" მ/რ, ხიზანიშვილის ქუჩის მიმდებარედ; ქალაქი თბილისი, ხიზაბავრის ქუჩა; ქალაქი თბილისი, ხიზაბავრის ქუჩა №13-ის მიმდებარედ;

შენიშვნა:

პირობითი ნიშნები:

- არსებული შენობები
- საპროექტო შენობა
- გზის საფარი
- გამწვანების ზოლი
- ±0.00 იატაკის ნიშნული
- წითელი ხაზები
- ხე-ნარგავები

შენიშვნა:

1. ზომები მოცემულია მილიმეტრებში;
2. ნახაზის ყველა ცვლილება მშენებლობისას წინასწარ უნდა შეთანხმდეს პროექტის ავტორთან.

ნახაზის დასახელება:

მიწის არსებული და საპროექტო ნიშნულების მიბმა გენგეგმა მ. 1:500

პ ი რ ო ბ ი თ ი ნ ი შ ნ ე ბ ი

- საცხ. სახლი
- არასაცხ. სახლი
- ფარდული
- მშენებარე — მშენებ. შენობა
- სამეთვალყურეო ჭები
- სატრანსფორმატორო ჯიხური
- რეზერვუარი — რეზერვუარი
- რკინიგზა
- ელ. გადამცემი ხაზი
- ხეები
- ღობე
- ქვის კედელი
- კედელი
- ბორდიური
- ფლატე
- ბენზოგასამართი
- 0.00 0.00 საერთაშორისო სისტემის კოორდინ. / ადგილობ. სისტემის სამუშაო კოორდინ.
- ხის ღობე
- წ — წყალგაყვანილობა
- კ — კანალიზაცია
- სნ — სანიაღვრე
- ელ. ქსელები
- გ — გაზი
- კვ — კავშირგაბმულობა

თანამდებობა	გვარი	ხელმოწერა	სტად.
დირექტორი:	ი. აბაბაშვილი		პროექ.
მთ. არქიტექტორი:	ზ. ქანთარია		ფურ.რ.
არქიტექტორი:	ბ. ჯინჭარაძე		
მთ. კონსტრუქტორი:	ა.კორკოტაშვილი		ფ. №___

თბილისი 2021 წ.

A-2

























17	Керамзитобетонное с армированием, утеплением и гидроизоляцией	580











































