მიწისქვეშა კომუნიკაციები				
კანალიზაცია	ნაკვეთის საზღვარი	ბუჩქი		ღობე
ელ. კაბელი	შენობა	გაზონი	ლამპიონები	ბორდიური
გაზის მილი	არკა	სამეთვალყურეო ჭები	ელექტრო ბოძი	ბეტონი
წყლის მილი	ფარდული	ქვბლი	რკინიგზა	კედელი
კავშირგაბმულობა	კიბე	ბენზინგასამართი სადგური	იზოჰიფსი	საყრდენი კედელი
	ფოთლოვანი ხე	მაღალი ძაბვის გადამცემი	მთავარი იზოჰიფსი	ბილიკი
	წიწვოვანი ხე			გზის კონტური
	ხეხილის ხე			ფლატე
	პალმა			წყლის კონტური

საქართველო
ქ.თბილისის მერიის საჯარო სამართლის იურიდიული პირი
ქ.თბილისის არქიტექტურის სამსახური

	ქალაქგეგმარების განყოფილება	
განყოფილების უფროსი		
მთავარი სპეციალისტი		

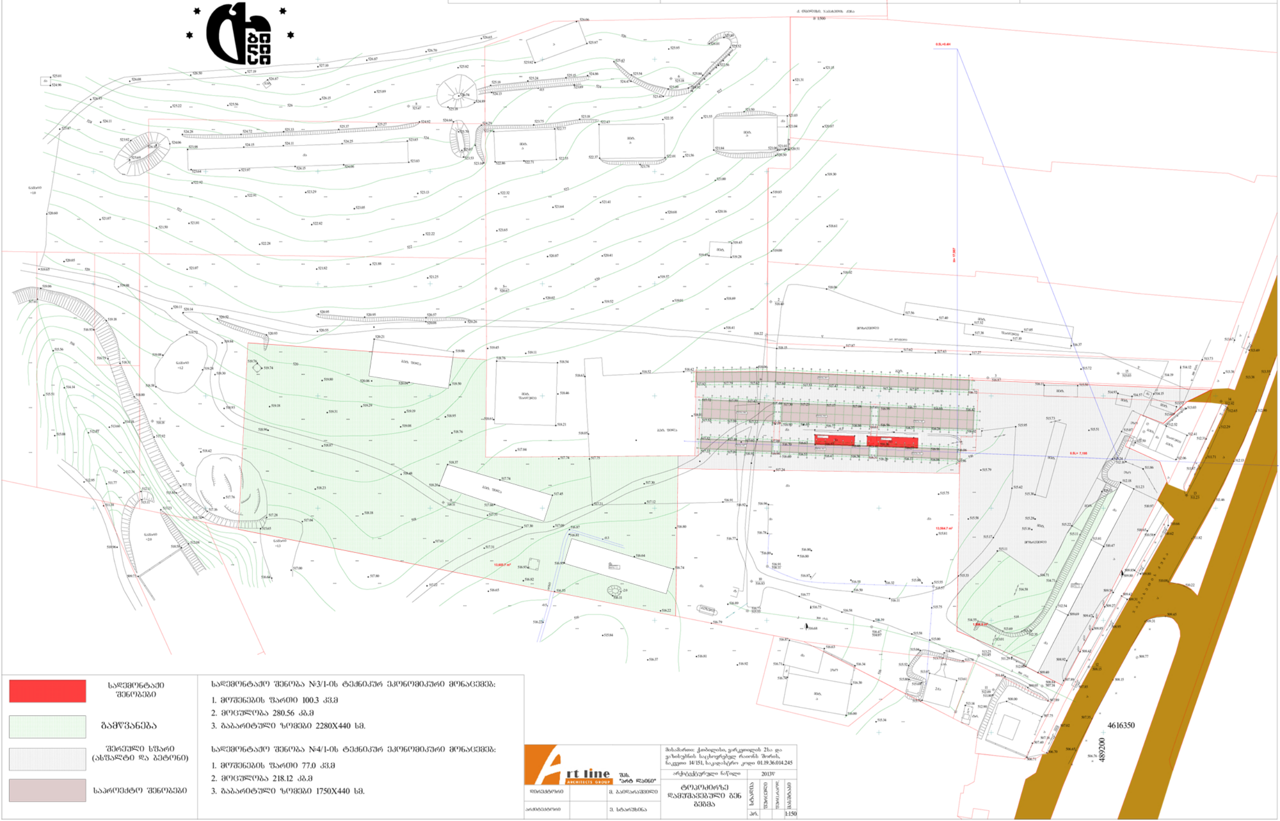

🟥	სადემონტაჟო შენობები
🟩	გამწვანება
▨	შერეული საფარი (ასფალტი და ბეტონი)
▨	საპროექტო შენობები

სადემონტაჟო შენობა №3/1-ის ტექნიკურ ეკონომიკური მონაცემები:

1. მოშენების ფართი 100.3 კვ.მ
2. მოცულობა 280.56 კბ.მ
3. გაბარიტული ზომები 2280X440 სმ.

სადემონტაჟო შენობა №4/1-ის ტექნიკურ ეკონომიკური მონაცემები:

1. მოშენების ფართი 77.0 კვ.მ
2. მოცულობა 218.12 კბ.მ
3. გაბარიტული ზომები 1750X440 სმ.

Art line ARCHITECTS GROUP შპს. "არტ ლაინი"			მისამართი: ქთბილისი, ვარკეთილის 2ა და ვაზისუბნის საცხოვრებელ რაიონს შორის, ნაკვეთი 14/151, საკადასტრო კოდი 01.19.36.014.245				
			არქიტექტურული ნაწილი	2013წ			
დირექტორი		მ. ბაიდარაშვილი	ტოპოქირზე დამუშავებული გენ გეგმა	სტადია	ფურცელი	ფურცლ.	მასშტაბი
არქიტექტორი		ე. სტარუხინა		პრ.			1:150

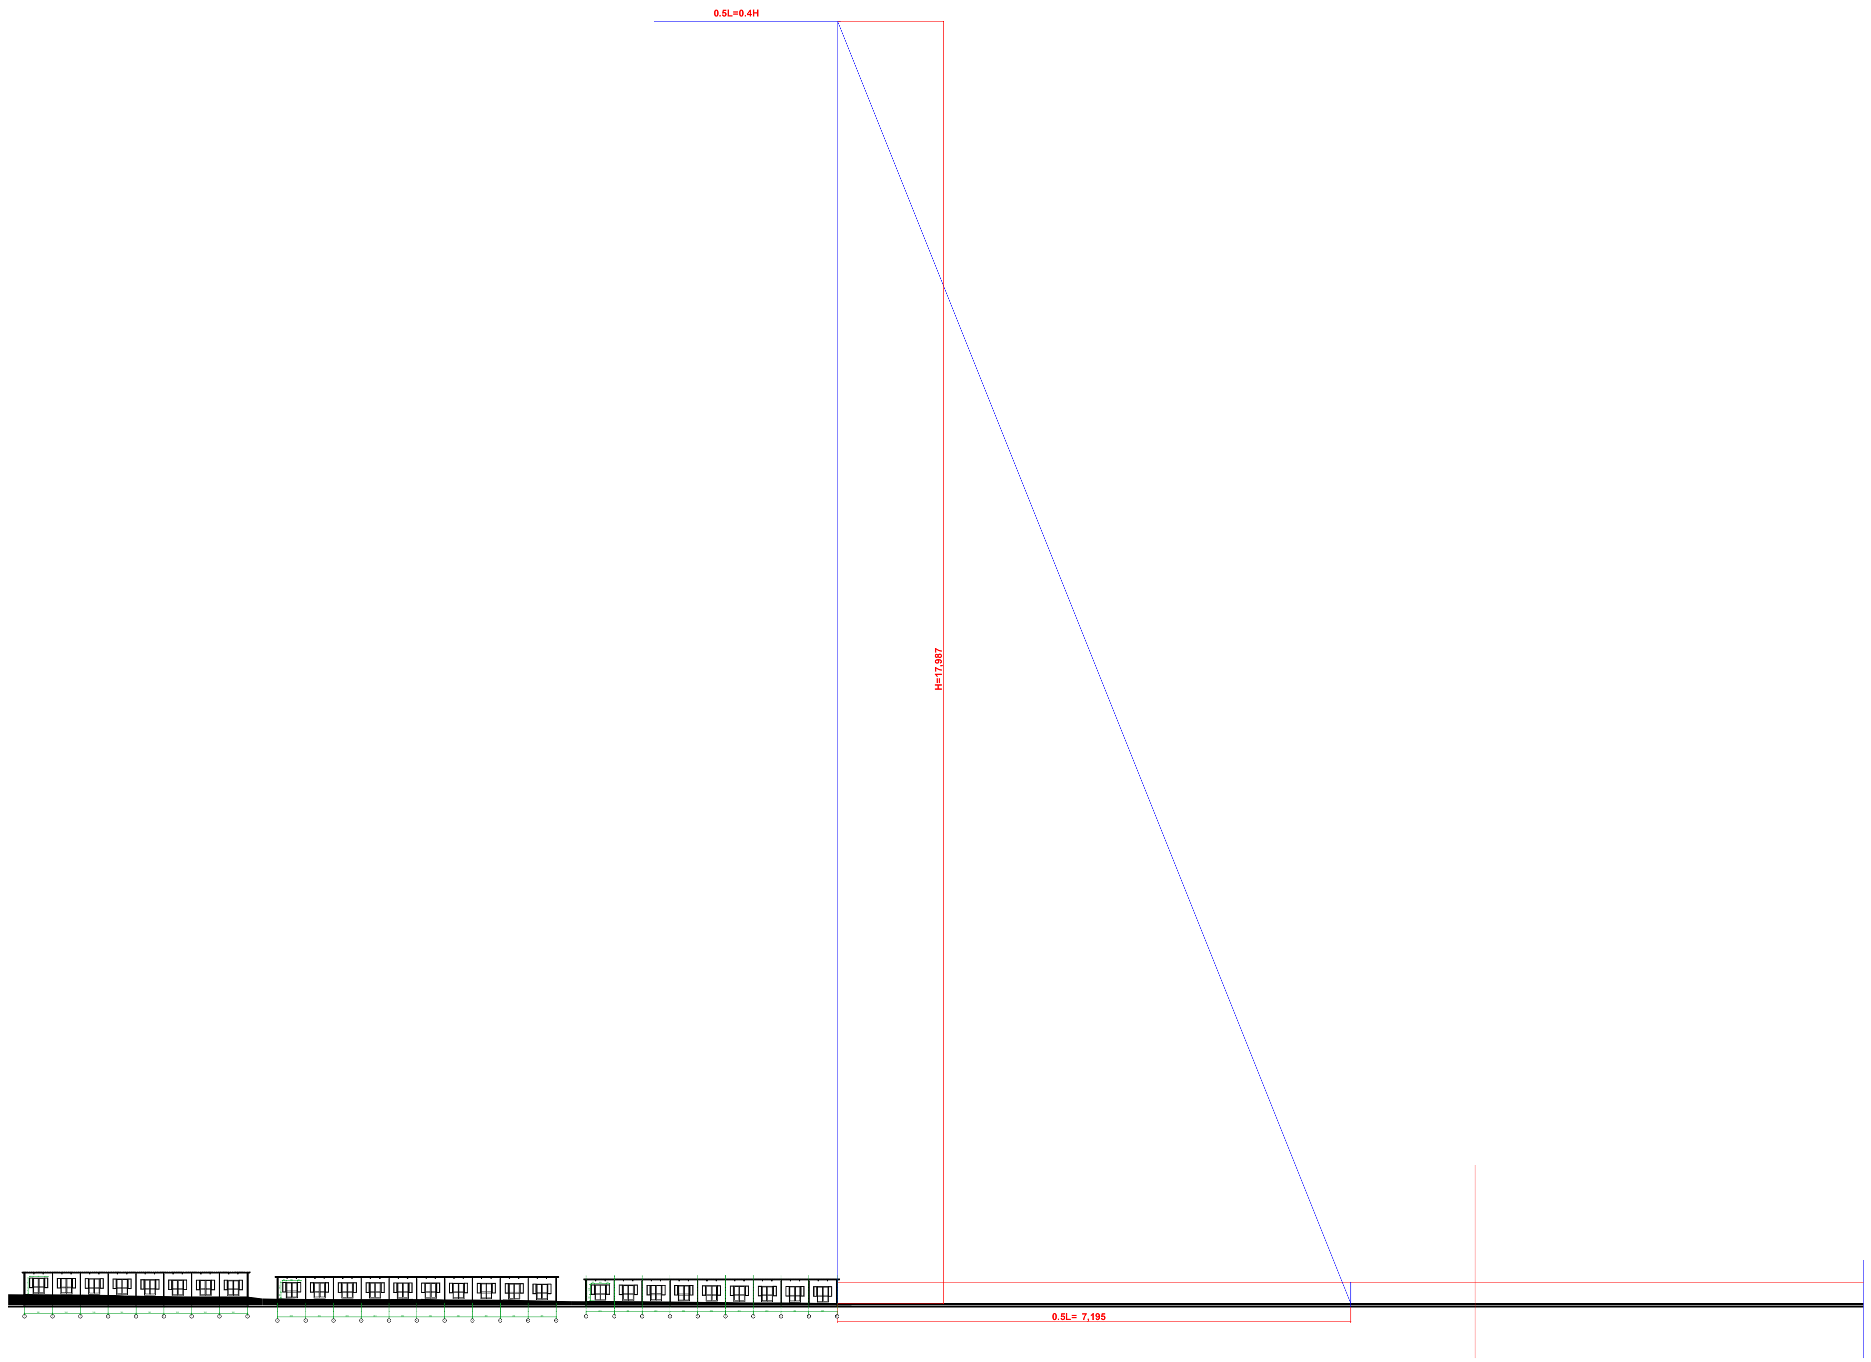

შპს.
"არტ ლაინი"

მისამართი: ქ.თბილისი, ვარკეთილის 2სა და ვაზისუბნის საცხოვრებელ რაიონს შორის, ნაკვეთი 14/151, საკადასტრო კოდი 01.19.36.014.245

			არქიტექტურული ნაწილი	2013წ			
დირექტორი		მ. ბაიდარაშვილი	**მაქსიმალური სიმაღლის განსაზღვრის სქემა**	სტადია	ფურცელი	ფურც.რაოდ.	მასშტაბი
არქიტექტორი		ე. სტარუხინა					1:100