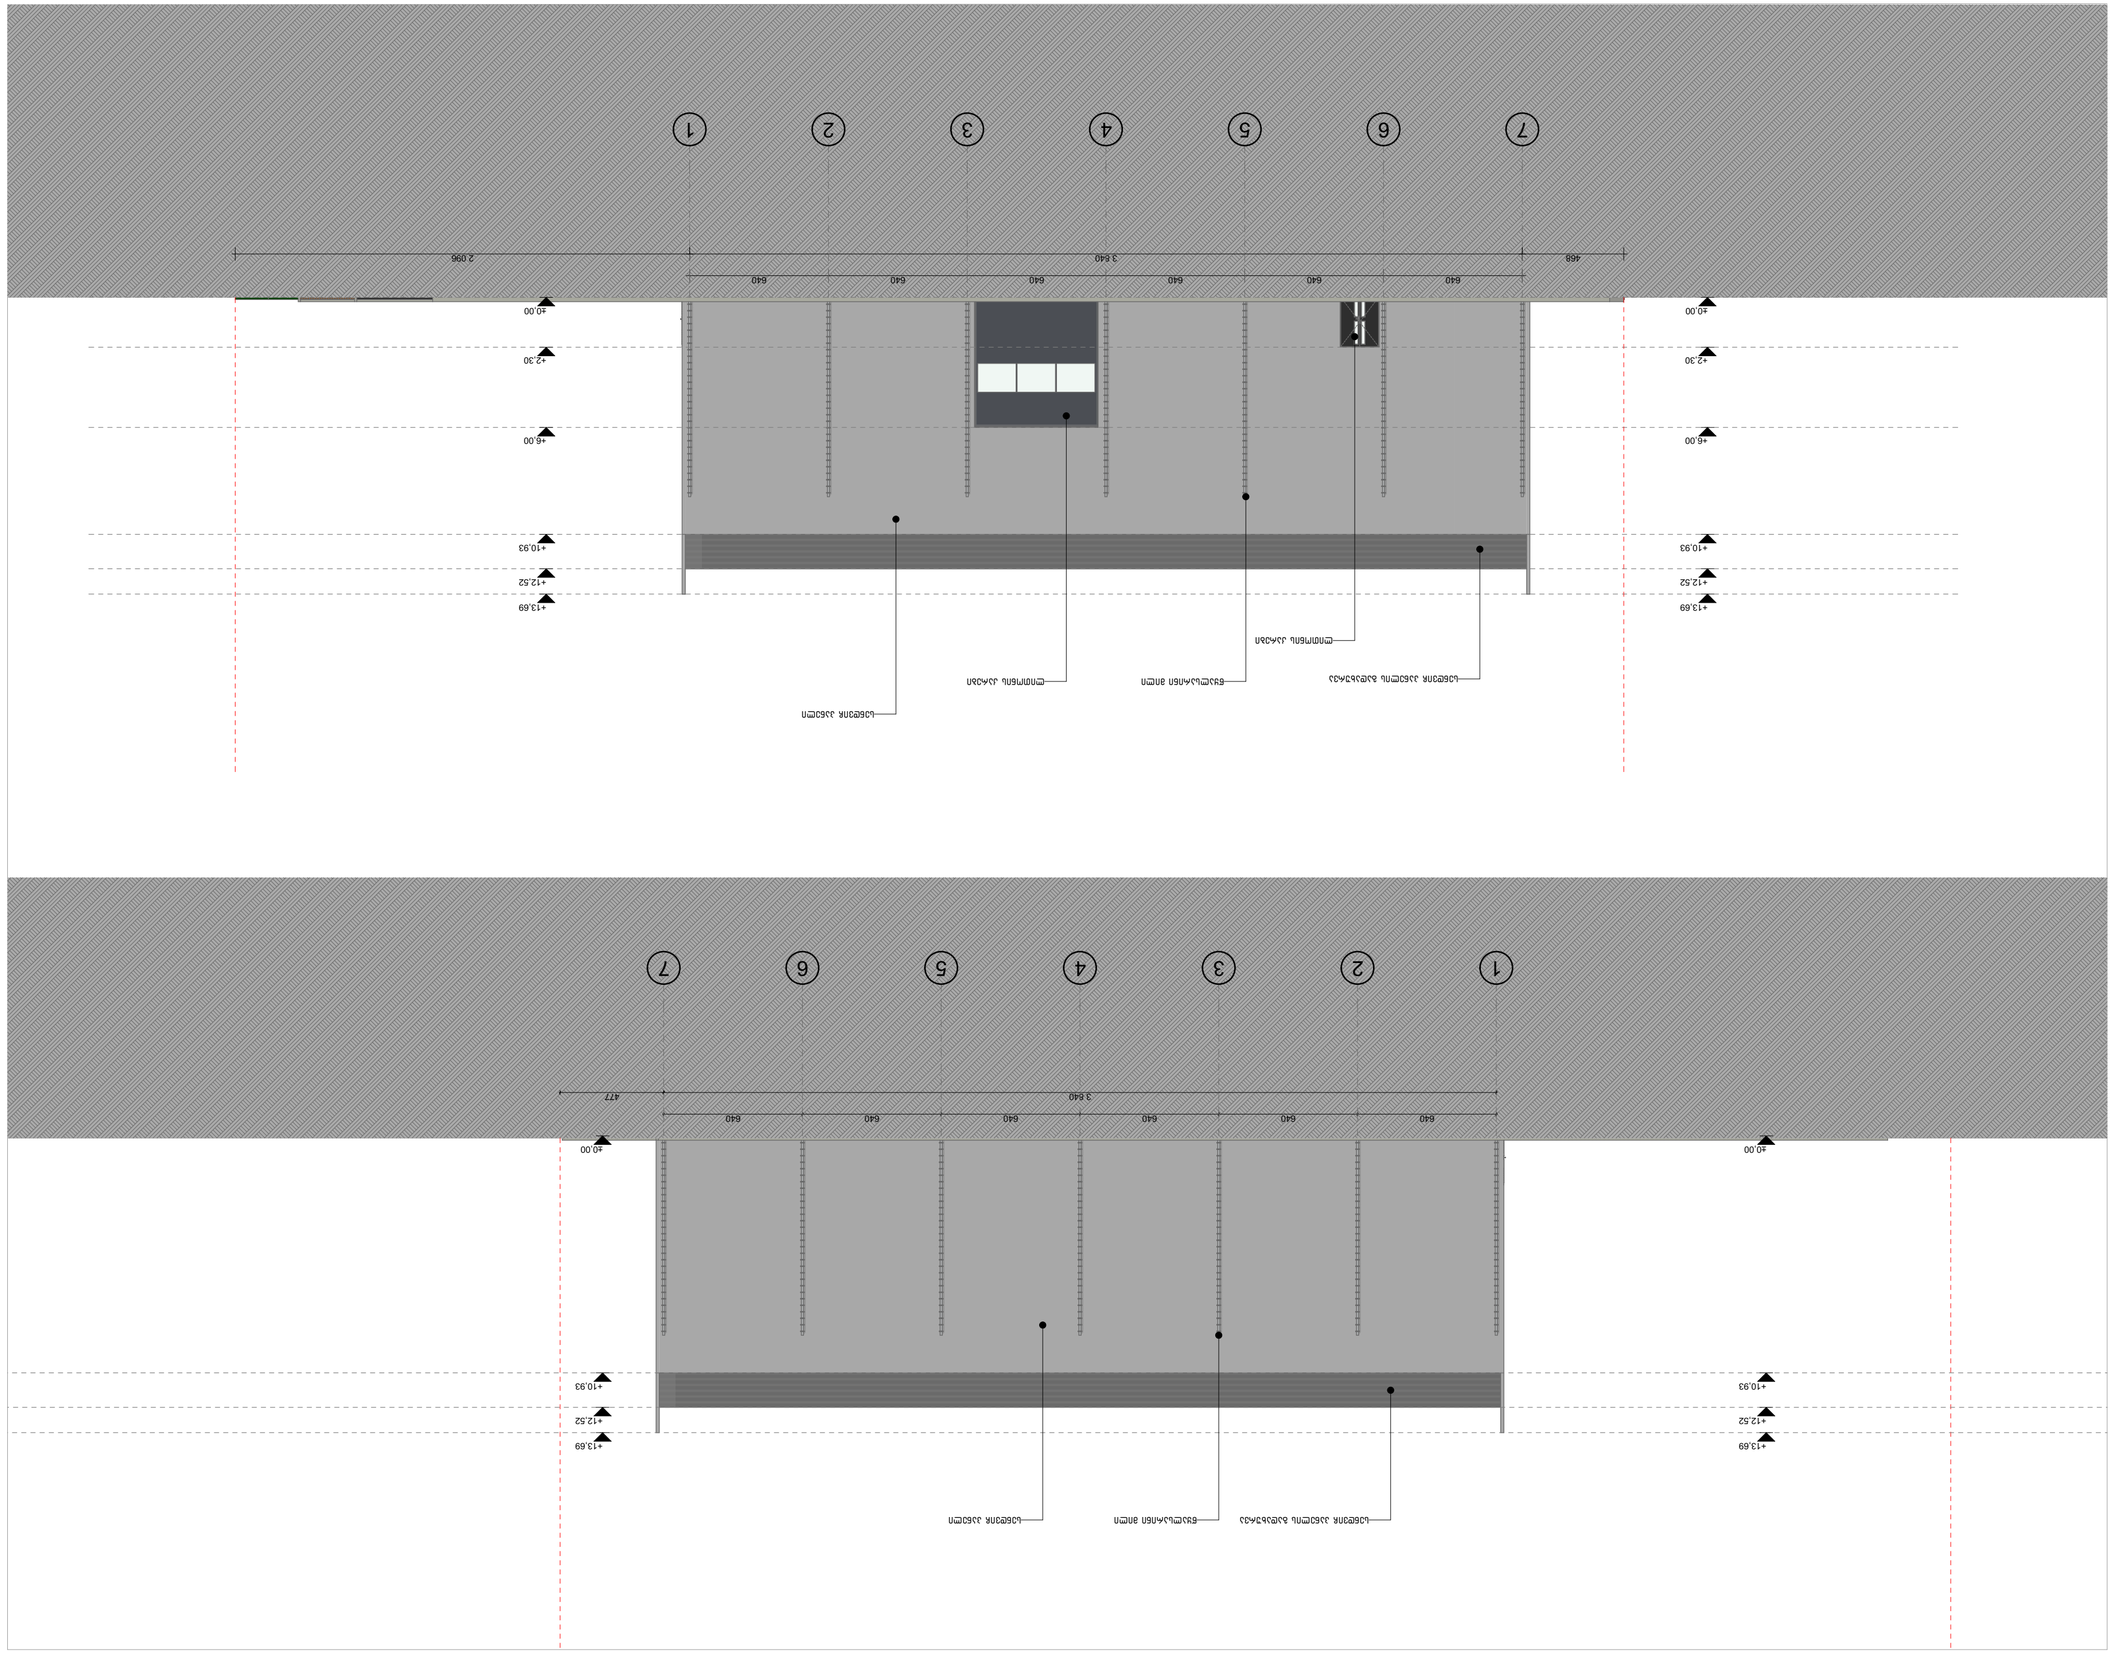
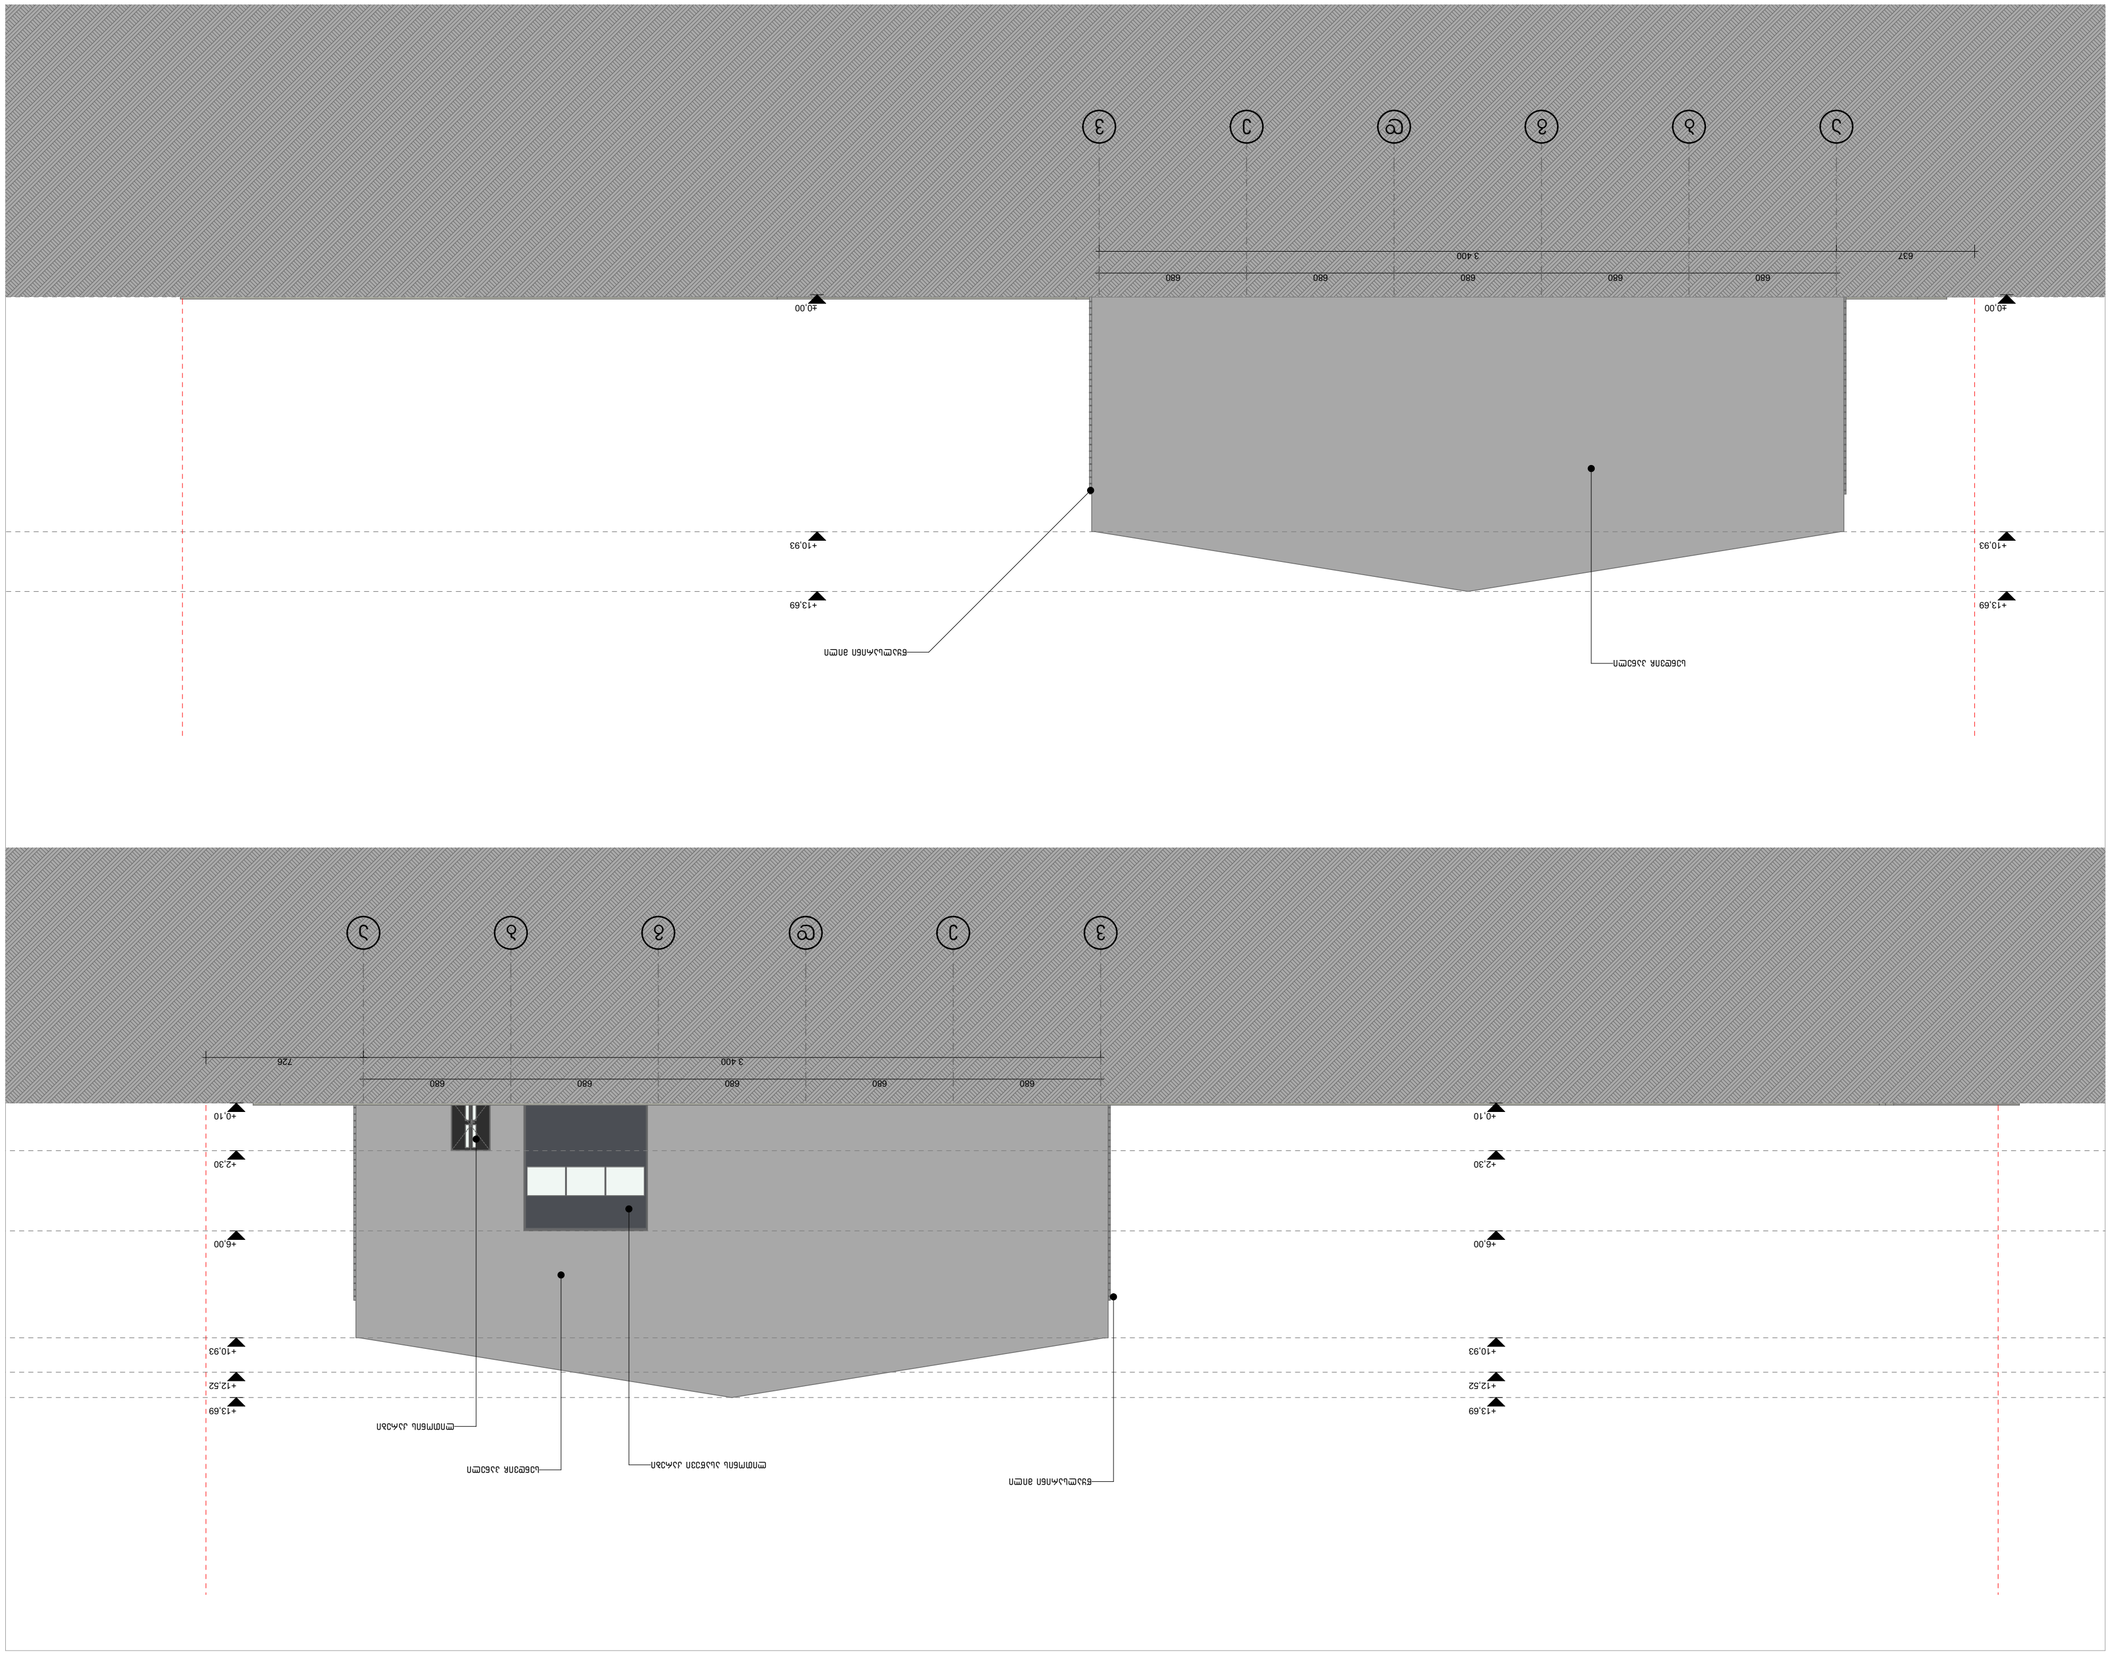

1
2
3
4
5
6
7
2 096
3 640
468
640
640
640
640
640
640
640
+13.69
+12.52
+10.93
+6.00
+2.30
±0.00








