
სიმაღლის განსაზღვრის სხივი 1

H=L/Y

L = 4.74

Y = 0.35

H = 13.54

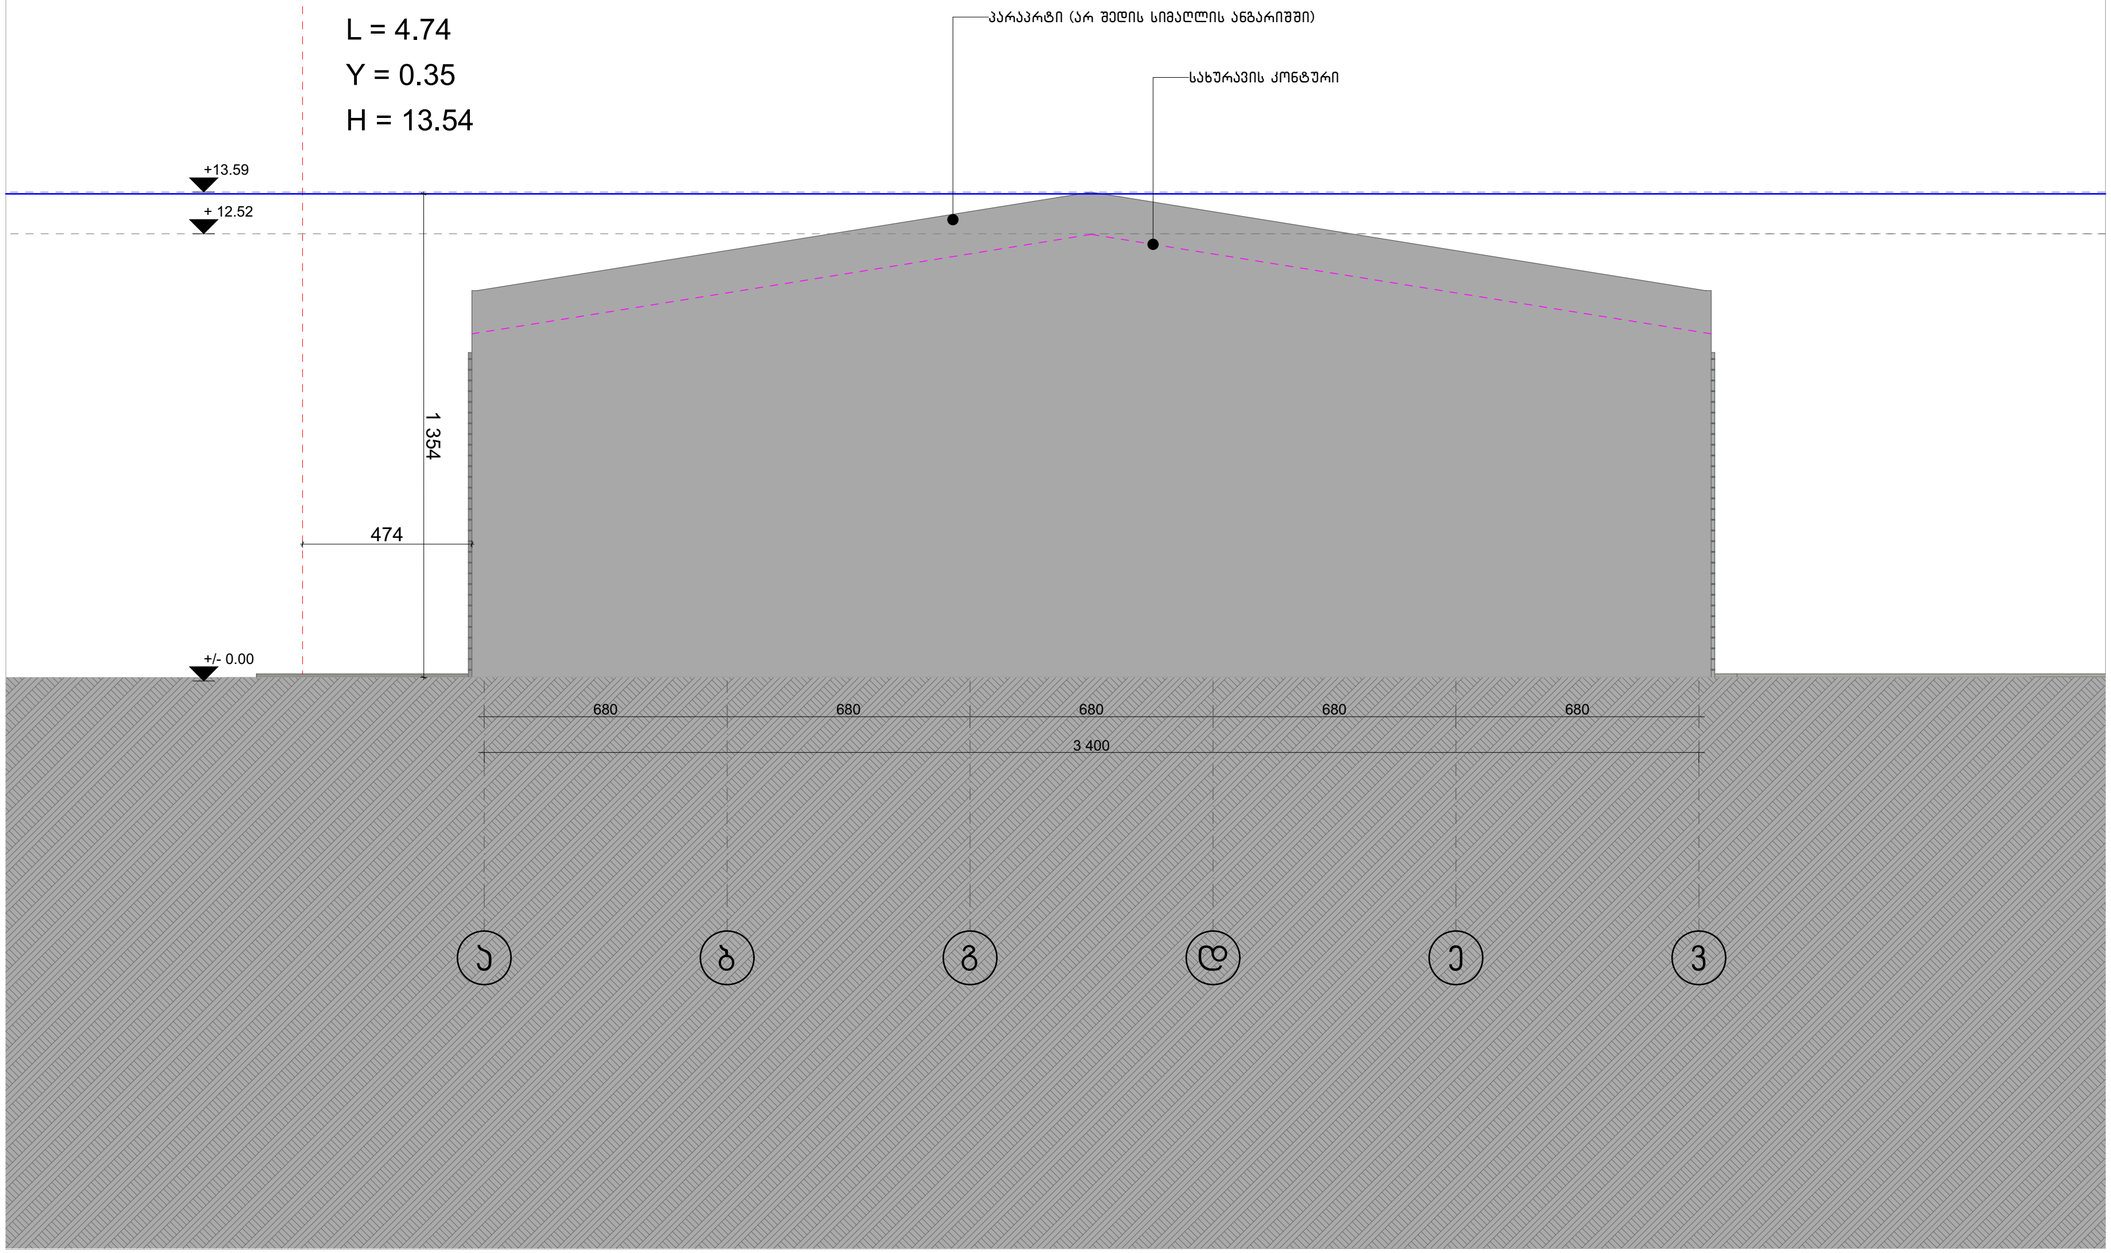

ფორმატი	ტაკვეთა №	ფაილის სახელი
ა–1	–	–

ექსპლიკაცია

დამკვეთი:

არქიტექტურა

თანამდებობა	გვარი, ხელმოწერა
მთ. არქიტექტორ.	ი. მილახელაშვ

ნახაზი

მასშტაბი 1:121,39

თარიღი 20/09/2020

სტადია	ფურცლები	ფურცელი
პროექტი	–	–


სიმაღლის განსაზღვრის სხივი 2

H=L/Y

L = 4.42

Y = 0.35

H = 12.62

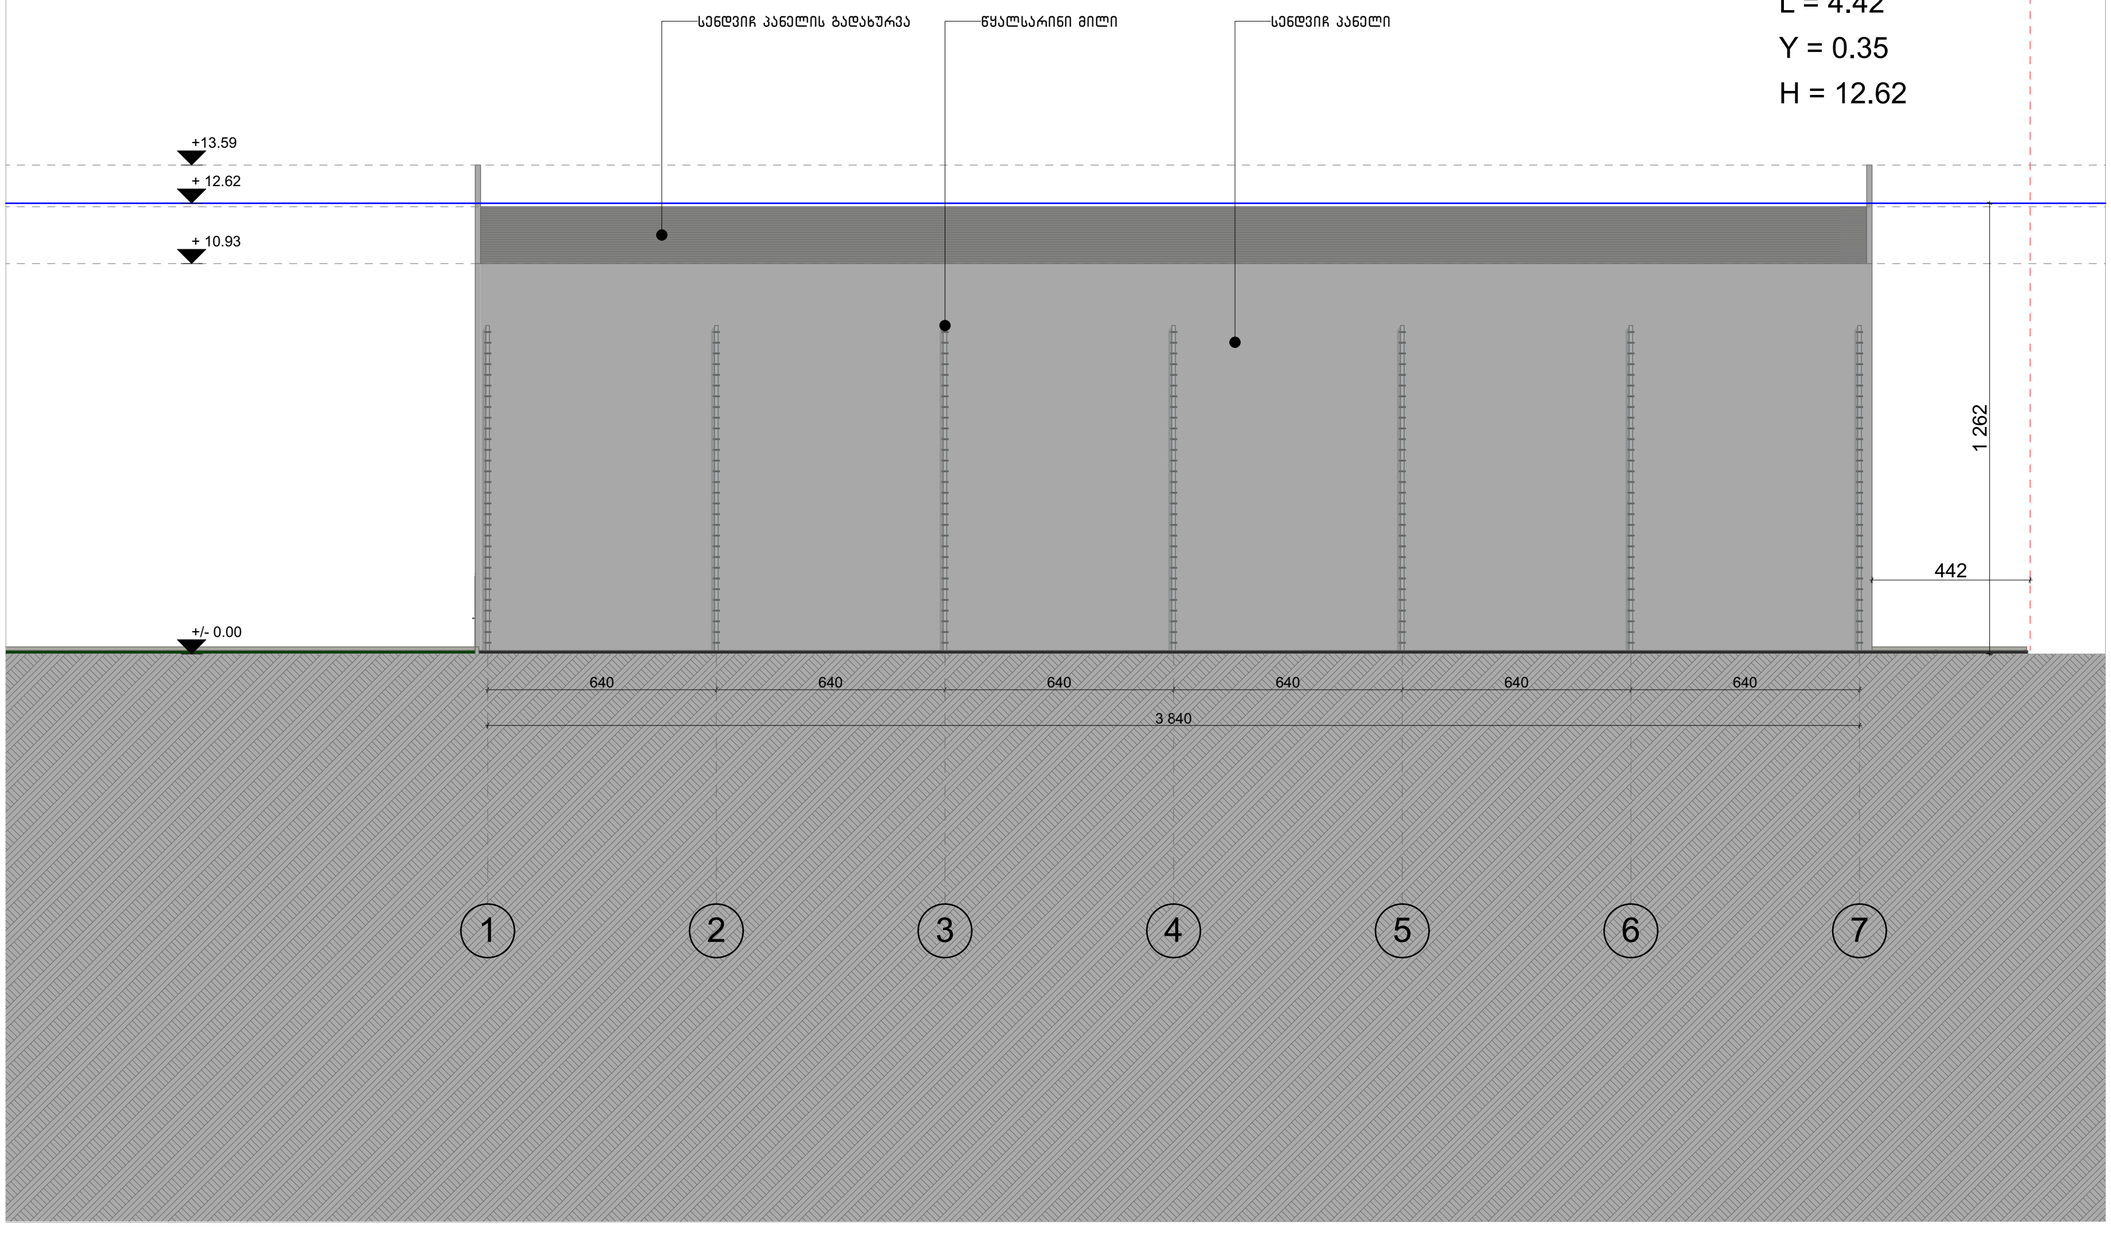

ფორმატი	ტაკვეთა №	ფაილის სახელი
A-1	–	–

ექსპლიკაცია

დამკვეთი:

არქიტექტურა

თანამდებობა	გვარი, ხელმოწერა
მთ. არქიტექტექტ. ი. შირაზაშვილი	


ნახაზი

მასშტაბი 1:121,39

თარიღი 20/09/2020

სტადია	ფურცლები	ფურცელი
პროექტი	–	–

გენგეგმა - სიმაღლის სხივის აგების ჭრილებით

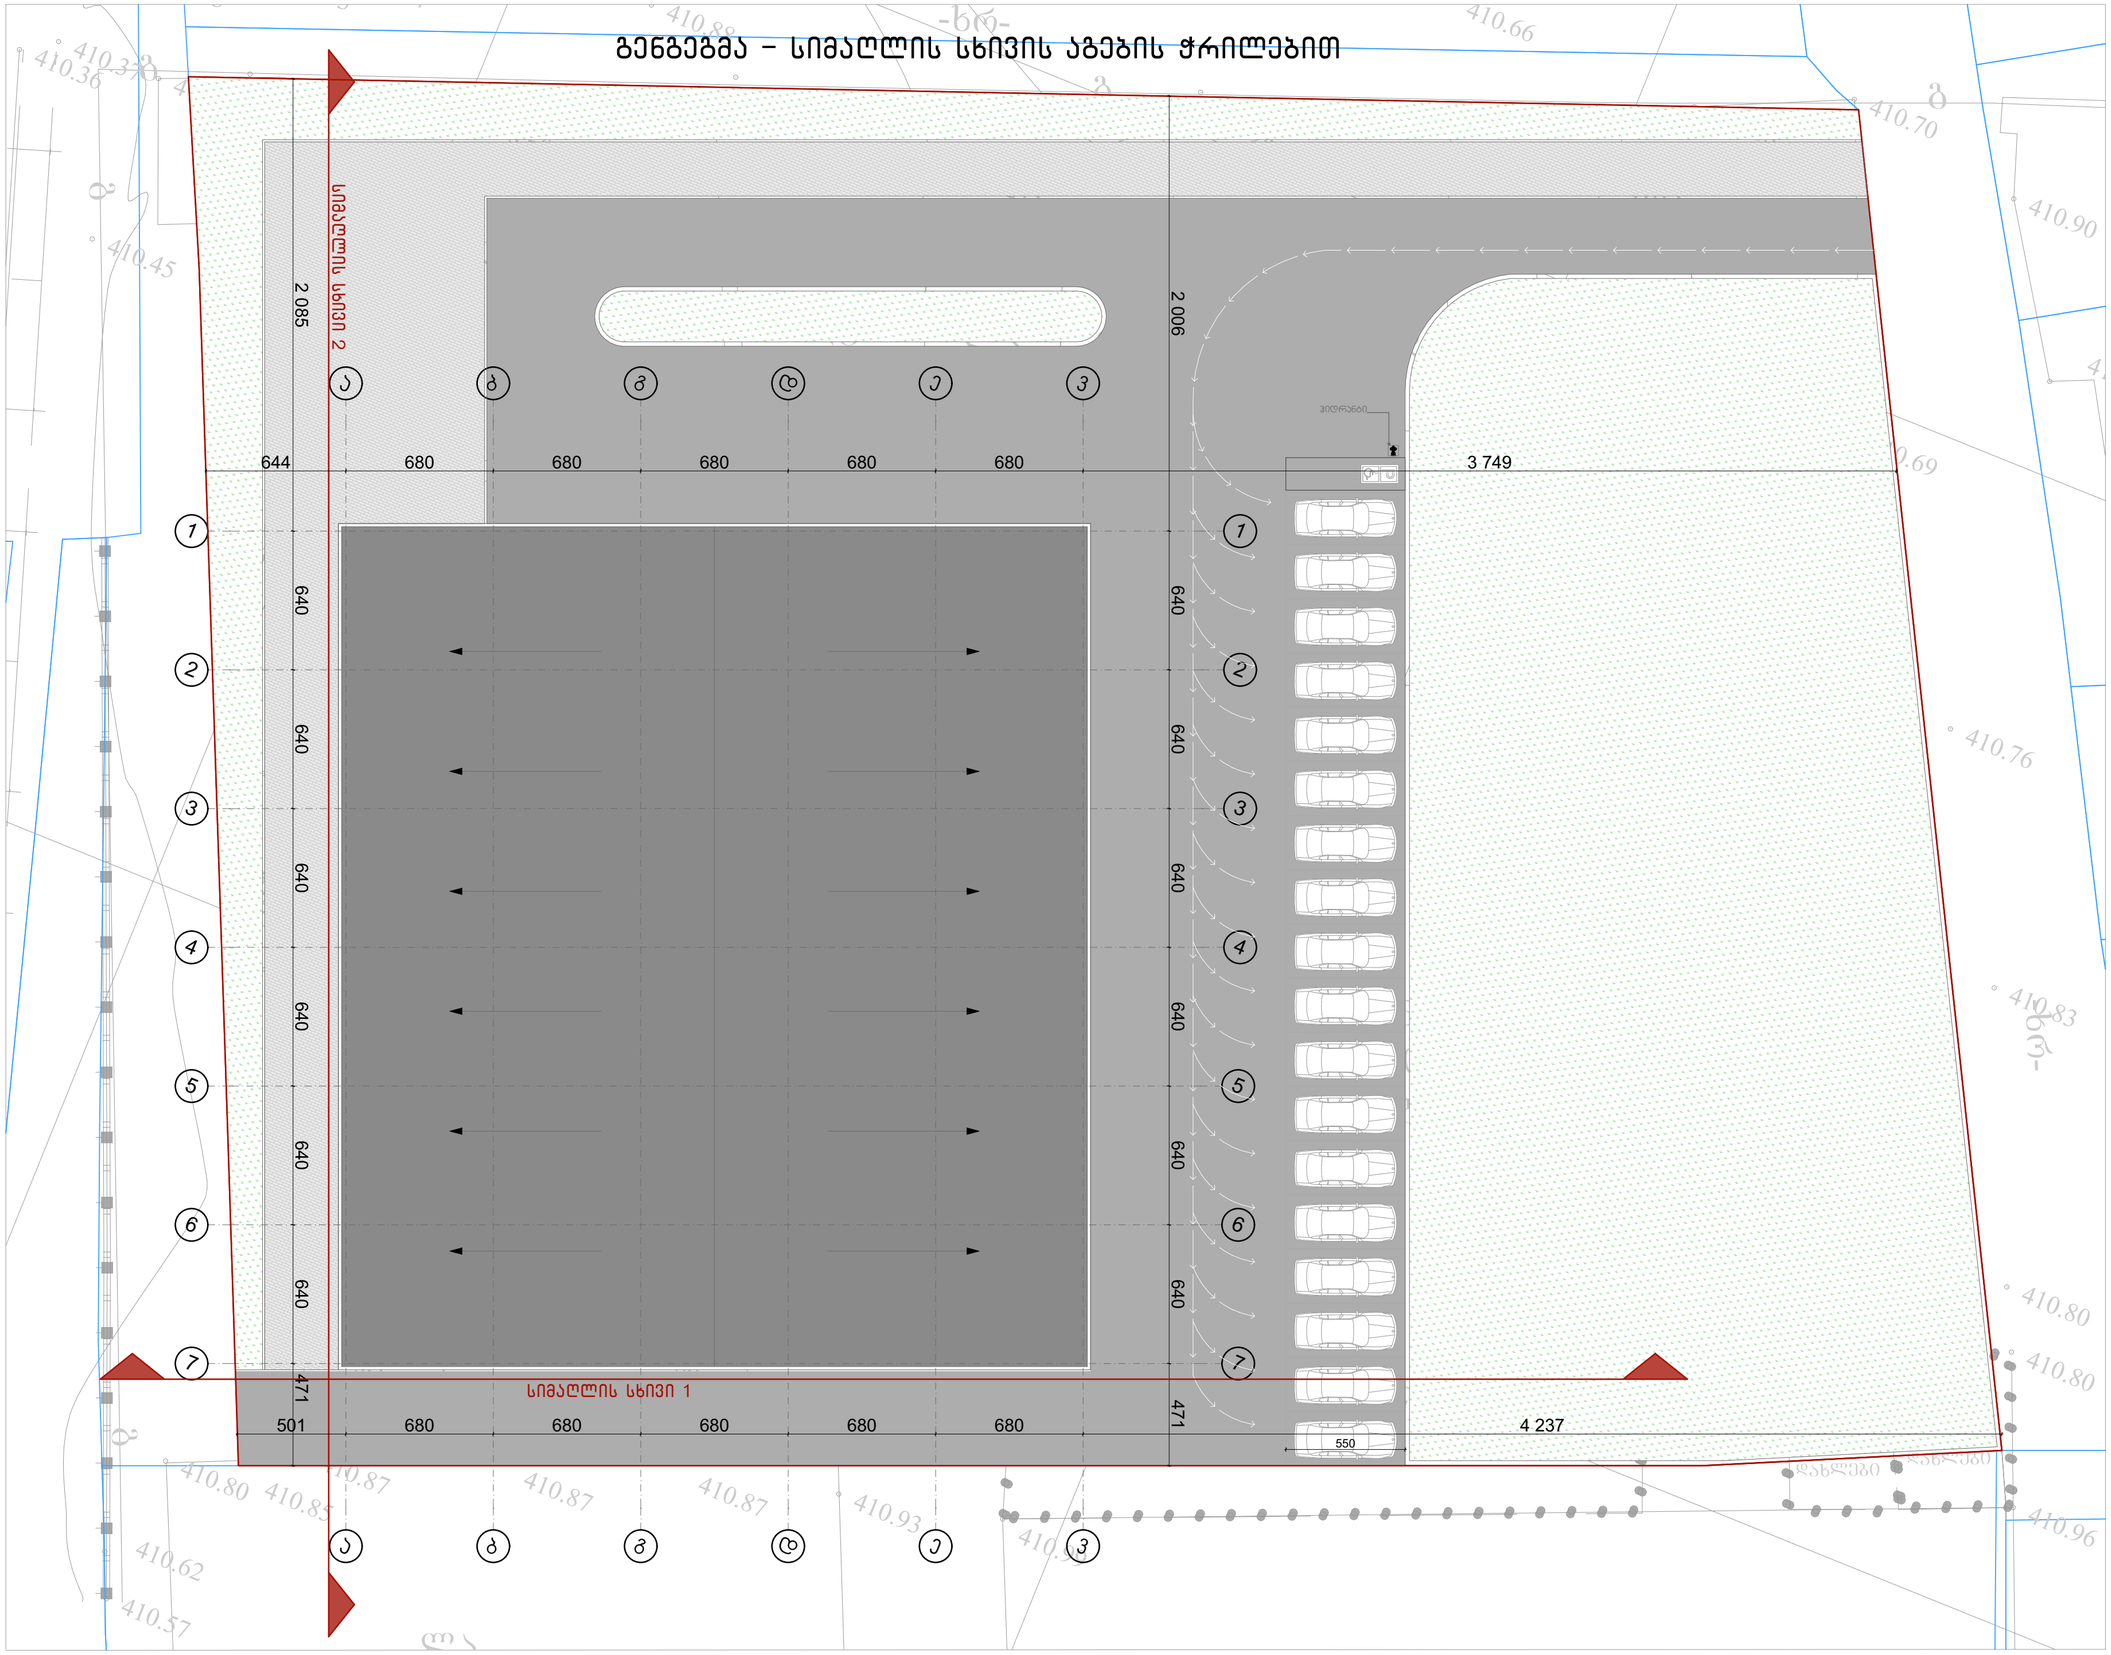

ფორმატი	ტაკვეთა №	ფაილის სახელი
ა-1	–	–

ექსპლიკაცია

დამკვეთი:

არქიტექტურა

თანამდებობა	გვარი, ხელმოწერა
მთ. არქიტექტექტ. ი. მირსხულავა	

ნახაზი

მასშტაბი 1:200

თარიღი 20/09/2020

სტადია	ფურცლები	ფურცელი
პროექტი	–	–