დაგეგმარების საფუძვლები და მიზნები:

პროექტი შედგენილია ქ. თბილისის მუნიციპალიტეტის სსიპ-ქ. თბილისის მუნიციპალიტეტის არქიტექტურის სამსახურის მიერ გაცემული № 4735312 04.11.2019 წ. მიწის ნაკვეთის სამშენებლოდ გამოყენების პირობების საფუძველზე. პროექტით გათვალისწინებულია მრავალფუნქციური შენობის მშენებლობა.

მიწის ნაკვეთის მდებარეობა და აღწერა:

საპროექტო შენობა მდებარეობს ქ. თბილისი, ხიზაბავრის ქუჩა N13-ის მიმდებარედ. ს.კ: 01.11.12.018.818

მიწის ნაკვეთის ფართობია: 4888.0 კვ.მ.

საპროექტო ტერიტორიას ჩრდილოეთით და ჩრდილო-დასავლეთით, არსებული გზის მხრიდან გააჩნია საზოგადოებრივი საზღვარი, ხოლო დანარჩემი მხრიდან ესაზღვრება რეგისტრირებული მიწის ნაკვეთები.

პროექტის აღწერა:

პროექტით გათვალისწინებულია 46.98 მ. სიმაღლის, 14 სართულიანი შენობის მშენებლობა. საიდანაც 1 სართული მიწის დონის ქვედაა, ხოლო 13 მიწის დონის ზედა სართულია.

საპროექტო შენობის -3.30 ნიშნულზე განთავსებულია შემოზღუდული ავტოსადგომი გარაჟი, ამავე ნიშნულზეა განტავსებული სახანძრო ტუმბოების და ავზია სათავსები.

±0.00 ნიშნულზე განთავსებულია სავაჭრო-კომერციული ფართები, აქვეა განთავსებული მიმღები (კონსიერჟის სივრცე და ხანძრის მართვის ცენტრი.

+3.30 დან +16.50 ნიშნულის ჩათვლით გათვალისწინებულია საოფისე სივრცეების მოწყობა.

+19.80 დან +39.80 ნიშნულის ჩათვლით გათვალისწინებულია საცხოვრებელი ბინების მოწყობა ხანგრძლივად დამკავებლებისათვის, ამავე ნიშნულებზეა განთავსებული საკუჭნაოების მოწყობა.

შენობის ძირითადი სტუქტურული ნაწილი წარმოადგენს გაძლიერებული ბეტონის კარკასს. გაძლიერებული მონოლითური კოჭებით და სვეტებით, სართულშუა გადახურვად და სახურავის ფილად გამოყენებულია ასევე ბეტონის გაძლიერებული ფილა, შენობის კონსტრუქციის ტიპი მისი სიმაღლის და გაბარიტებიდან სახანძრო უსაფრთხოების კუთხით შენობა ნაგებობის უსაფრთხოების წესების მიხედვით I B ტიპის კონსტრუქციის ტიპს წარმოადგნეს. შემავსებლად გამოყენებულია სამსენებლო ბლოკი, რომელიც შეილესება ქვიშა-ცემენტის ხსნარით და შეიღებება ფასადის საღებავით, გათვალიწინებულია მეტალოპლასტმასის კარ-ფანჯარის მოწყობა, მოაჯირები ლითონისაა; კედლების ხანძარმედეგობის შესაბამისად გათვალისწინებულია ყველა ღიობის ცეცხლედეგობა. საცხოვრებელი ბინები ერთმანეთისგან გამიჯნული 1 საათიანი ცეცხლმედეგი კედლებით. შენობიდან გამოსვლა შესაძლებელია დაწნევის სისტემით სისტემით აღჭურვილი კიბის მეშვეობით. სახანძრო

უსაფრთხოების წესების გათვალისიწინებით შენობის ლიფტიც და დერეფანიც აღჭურვილია ზემოთ ჩამოთვლილი სისტემით.

შენობის საპროექტო ნაწილში მოეწყობა შემდეგი ხანძრისგან დაცვის სისტემები:

1. ხელის ცეცხლმაქრები
2. სახანძრო მილდგარი
3. საგანგებო ხმოვანი განგაშის საკომუნიკაციო სისტემა
4. ორმხრივი კავშირის სისტემა
5. სახანძრო განყოფილებასთან კავშირის სისტემა
6. კვამლზე მორეაგირე მაუწყებელი
7. კვამლის ავტომატური აღმომჩენი
8. ავტოსაშხეფი სისტემა
9. ალტერნატიული ცეცხლსაქრობი სისტემა
10. სახანძრო განგაშის ღილაკი
11. დამკავებელთა შეტყობინების სისტემა
12. მხედველობითი განგაშის სიგნალი
13. ავარიული განათება
14. სახანძრო-სამაშველო სასახურის მიერ გამოსაყენებელი მისაერთებელი
15. სახანძრო ჰიდრანტი

დაგეგმარებისთვის გამოყენებული კანონმდებლობის აღწერა

საპროექტო შენობის დაგეგმარებისთვის გამოყენებულია საქართველოს მთავრობის #41 დადგენილება.

პირობითი აღნიშვნა

	სიმბოლოს სახელწოდება
	ხელის ცეცხლმაქრი
	სახანძრო მილდგარი
	საგანგებო ხმოვანი განგაშის საკომუნიკაციო სისტემა
	სახანძრო განყოფილებასთან კავშირის სისტემა
	ორმხრივი კავშირის სისტემა
	კვამლზე მორეაგირე მაუწყებელი
	კვამლის ავტომატური აღმოჩენი
	ავტოსამხეფი
	ალტერნატიული ავტომატური ცეცხლსაქრობი სისტემა
	სახანძრო განგაშის ღილაკი
	დამკავებელთა შეტყობინების სისტემა
	მხედველობითი განგაშის სიგნალი
	ავარიული განათება
	სახანძრო მისაერთებელი
	სახანძრო ჰიდრანტი


მონოლითი


შემავსებელი


საჰაერო შახტები მჟავიანური განიავებისთვის

60 წუთიანი ხანძარმედეგი კედელი


120 წუთიანი ხანძარმედეგი კედელი

დაკავებულობის ჯგუფები	დაკავებულობის ჯგუფი აღნიშვნა	ფერის პოლი	დაბრისხვა	ხაზის სისქე	დაბრისხვის მასშტაბი	
საქმიანი ჯგუფი (სქ)		RGB(72,12,187)	ANSI31	0.05 mm	40	დაბრისხვის კუთხე
საკვანძო ჯგუფი (სკ)		RGB(255,0,0)	ANSI31	0.05 mm	40	0
საცხოვრებელი ჯგუფი (სც)		RGB(255,255,0)	ANSI31	0.05 mm	40	0
სასაწყობო ჯგუფი (სწ)		RGB (136,135,134)	ANSI31	0.05 mm	40	0
დამხმარე ჯგუფი (დს)		RGB(57,57,56)	ANSI31	0.05 mm	40	0



ევაკუაციის გასასვლელი

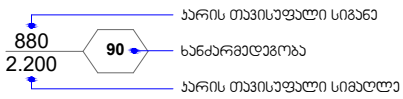

შენობა-ნაგებობის უსაფრთხოების წესებთან შესაბამისობის ანალიზი

გამოყენებული წესები - **„შენობა-ნაგებობის უსაფრთხოების წესები“**

ჩამოთვალეთ შენობის დაკავებულებები და აღწერეთ თითოეული გამოყენება
1. საქმიანი ჯგუფი **სქ** **±0.00** ნიშნულზე განთავსებული ხანძრის მართვის ცენტრი, მიმაღები (კონსიერჟის სივრცე). **+3.30-დან +16.50** ნიშნულის ჩათვლით განთავსებული ოფისები.
2. საქმიანი ჯგუფი **სვ** **±0.00** ნიშნულზე განთავსებული სავაჭრო-კომერციული ფართობები.
3. საცხოვრებელი ჯგუფი **სც-2** **+19.80-დან +39.60** ნიშნულის ჩათვლით განთავსებული საცხოვრებელი ბინები ხანგრძლივად დამკვებლებისათვის.
4. სასაწყობო ჯგუფი **სწ-2** **-3.30** ნიშნულზე განთავსებული შემოზღუდული ავტოსადგომი გარაჟი
5. **დამხმარე და სხვადასხვა დანიშნულების ჯგუფი დს** **-3.30** ნიშნულზე განთავსებული სახანძრო ტუმბოების და ავზის ოთახები. **+19.80-დან +39.60** ნიშნულის ჩათვლით განთავსებული საკუჭნაო.

კონსტრუქციის ტიპი:	
განსაზღვრეთ კონსტრუქციის არსებული შენობისთვის: მაგალითი: II-A, II-B, V-A, V-B	
განსაზღვრეთ კონსტრუქციის ტიპი ახალი შენობისთვის: მაგალითი: II-A, II-B, V-A, V-B	I -A
შერეული კონსტრუქციის შემთხვევაში მიუთითეთ ტიპები, რომელიც გამოყენებული იქნება, განსაზღვრეთ ტიპები და მათი მდებარეობა:	

სიმაღლის შეზღუდვები ცხრილი 503 -ის მიხედვით		
დაკავებულობები	დასაშვები სართულიანობა	შემოთავაზებული სართულიანობა
1. საქმიანი ჯგუფი სქ	შეუზღუდავი	6 სართული
2. სავაჭრო ჯგუფი სვ	შეუზღუდავი	1 სართული
3. საცხოვრებელი ჯგუფი სც-2	შეუზღუდავი	7 სართული
4. სასაწყობო ჯგუფი სწ-2	შეუზღუდავი	1 სართული
5. დამხმარე ჯგუფი დს	შეუზღუდავი	8 სართული
	დასაშვები სიმაღლე	შემოთავაზებული სიმაღლე
შენობის საერთო სიმაღლე =	შეუზღუდავი	46.98
მიწის დონის ზედა სართულის რაოდენობა	-	13
მიწის დონის ქვედა სართულის რაოდენობა	-	1

ფართობის შეზღუდვები ცხრილი 503 -ის მიხედვით			
დაკავებულობები		დასაშვები ფართობი კვ.მ.	შემოთავაზებული ფართობი კვ.მ.
1. სასაწყობო ჯგუფი სწ-2 (შემოზღუდული ავტოსადგომი გარაჟი)	-3.30	შეუზღუდავი	1086.4
2. დამხმარე ჯგუფი დს (სახანძრო ტუმბოების და ავზის ოთახები)	-3.30	შეუზღუდავი	82.4
3. საქმიანი ჯგუფი სქ (ხანძრის მართვის ცენტრი, მიმღები (კონსიერჟის სივრცე)	±0.00	შეუზღუდავი	52.1
4. სავაჭრო ჯგუფი სვ (სავაჭრო-კომერციული ფართები)	±0.00	შეუზღუდავი	886.5

5.საქმიანი ჯგუფი სქ (საოფისე სივრცე)	**+3.30**	**შეუზღუდავი**	**987.1**
6. საქმიანი ჯგუფი სქ (საოფისე სივრცე)	**+6.60**	**შეუზღუდავი**	**997.4**
7. საქმიანი ჯგუფი სქ (საოფისე სივრცე)	**+9.90**	**შეუზღუდავი**	**998.8**
8. საქმიანი ჯგუფი სქ (საოფისე სივრცე)	**+13.20**	**შეუზღუდავი**	**1014.3**
9. საქმიანი ჯგუფი სქ (საოფისე სივრცე)	**+16.50**	**შეუზღუდავი**	**999.0**
10. საცხოვრებელი ჯგუფი სც-2 (საცხოვრებელი ბინები)	**+19.80**	**შეუზღუდავი**	**1021.1**
11. საცხოვრებელი ჯგუფი სც-2 (საცხოვრებელი ბინები)	**+23.10**	**შეუზღუდავი**	**1019.3**
12. საცხოვრებელი ჯგუფი სც-2 (საცხოვრებელი ბინები)	**+26.40**	**შეუზღუდავი**	**1021.1**
13. საცხოვრებელი ჯგუფი სც-2 (საცხოვრებელი ბინები)	**+29.70**	**შეუზღუდავი**	**1019.3**
14. საცხოვრებელი ჯგუფი სც-2 (საცხოვრებელი ბინები)	**+33.00**	**შეუზღუდავი**	**1021.1**
15. საცხოვრებელი ჯგუფი სც-2 (საცხოვრებელი ბინები)	**+36.30**	**შეუზღუდავი**	**1019.3**
16. საცხოვრებელი ჯგუფი სც-2 (საცხოვრებელი ბინები)	**+39.60**	**შეუზღუდავი**	**940.2**
17. დამხმარე ჯგუფი დს (საკუჭნაო)	**+19.80**	**შეუზღუდავი**	**13.1**

18. დამხმარე ჯგუფი დს (საკუჭნაო)	+23.10	შეუზღუდავი	13.1
19. დამხმარე ჯგუფი დს (საკუჭნაო)	+26.40	შეუზღუდავი	13.1
20. დამხმარე ჯგუფი დს (საკუჭნაო)	+29.70	შეუზღუდავი	13.1
21. დამხმარე ჯგუფი დს (საკუჭნაო)	+33.00	შეუზღუდავი	13.1
22. დამხმარე ჯგუფი დს (საკუჭნაო)	+36.30	შეუზღუდავი	13.1
22. დამხმარე ჯგუფი დს (საკუჭნაო)	+39.60	შეუზღუდავი	4.8
იატაკის საერთო ფართობი =		14248.8	
იატაკების რაოდენობა =		მიწის დონის ზედა 14 სართული	
შენობის საერთო ფართობი =		14248.8 +69.8 (-3.30 ნიშნ) +196.6 (±0.0 ნიშნ) + 284.7 (+3.30 ნიშნ) + 284.7 (+6.60 ნიშნ) + 285.6 (+9.90 ნიშნ) + 285.6 (+13.20 ნიშნ) + 285.6 (+16.50 ნიშნ) + 254.2 (+19.80 ნიშნ) + 254.2 (+23.10 ნიშნ) + 254.2 (+26.40 ნიშნ) + 254.2 (+29.70 ნიშნ) + 254.2 (+33.0 ნიშნ) + 254.2 (+36.30 ნიშნ) + 866.0 (+39.60 ნიშნ) + 118.8 (+29.70 ნიშნ) =18370.4	

გარე კედლის ცეცხლმედეგობისა და ღიობისადმი მოთხოვნები ცხრილების 602-ის და 705.8 -ის მიხედვით									
გარე კედელი	ხანძარსაწინააღმდეგო მანძილი (მეტრი)	ცეცხლმედეგობის ხარისხი (საათი)		კედლის ღიობების ფართობი (კედლის %)					
		მოთხოვნილი	გათვალისწინებული	დასაშვები			გათვალისწინებული		
				დაცული	დაუცველი საშხეფებით	დაუცველი	დაცული	დაუცველი საშხეფებით	დაუცველი
1-2 ღერძებში	9.0 მ მეტი	0	0	შეუზღუდავია	შეუზღუდავია	შეუზღუდავია	_	აკმაყოფილებს	-
2-6 ღერძებში	7.20 მ მინიმალ.	1	1	შეუზღუდავია	შეუზღუდავია	შეუზღუდავია	_	აკმაყოფილებს	-
6-10 ღერძებში	9.0 მ მეტი	0	0	შეუზღუდავია	შეუზღუდავია	შეუზღუდავია	_	აკმაყოფილებს	-
10-11 ღერძებში	5.24 მ მინიმალ.	1	1	75%	75%	25%	_	14%	-
ა-დ ღერძებში	9.0 მ მეტი	0	0	შეუზღუდავია	შეუზღუდავია	შეუზღუდავია	_	აკმაყოფილებს	-
დ-ზ' ღერძებში	5.50 მ მინიმალ.	1	1	75%	75%	25%	_	36%	-
ზ'-ი ღერძებში	6.26 მ მინიმალ.	1	1	შეუზღუდავია	შეუზღუდავია	45%	_	აკმაყოფილებს	-
ი-კ ღერძებში	6.12 მ მინიმალ.	1	1	შეუზღუდავია	შეუზღუდავია	45%	_	აკმაყოფილებს	-
კ-ლ ღერძებში	2.93 მ მინიმალ.	1	1	25%	25%	10%	_	0%	-
11-9 ღერძებში	4.50 მ მინიმალ.	1	1	75%	75%	25%	_	0%	-
9-1 ღერძებში	9.0 მ მეტი	0	0	შეუზღუდავია	შეუზღუდავია	შეუზღუდავია	_	აკმაყოფილებს	-
ლ-ბ ღერძებში	9.0 მ მეტი	0	0	შეუზღუდავია	შეუზღუდავია	შეუზღუდავი		აკმაყოფილებს	

						ა	-		-
გ-ა ღერძებში	7.85 მ მინიმალ.	1	1	შეუზღუდავია	შეუზღუდავია	70%	-	აკმაყოფილებს	-

ხანძრისაგან დაცვის სისტემებისადმი მოთხოვნები									
დაკავებულობები/სივრცეები/გასასვლელი საშუალებები	ავტოს აშხეფი სისტემა	ალტერნატიული ავტომატური ცეცხლსაქრობი სისტემა	სახანძრო განგაშისა და ცეცხლაღმომჩენი სისტემები	სახანძრო მილდგარების სისტემები	კვამლის საკონტროლო სისტემები	ხელის ცეცხლმაქრები	საავარიო განგაშის სისტემები	ხანძრის მართვის ცენტრი	სახანძრო-სამაშველო სამსახურის მიერ გამოსაყენებელი მისაერთებელი
სასაწყობო ჯგუფი სწ-2 (შემოზღუდული ავტოსადგომი გარაჟი) -3.30 ნიშნულზე	კი	-	კვამლის ავტომატური აღმომჩენი, საგანგებო ხმოვანი განგაშის საკომუნიკაციო სისტემა, სახანძრო განყოფილებასთან კავშირის სისტემა, სახანძრო განგაშის ღილაკი, დამკავებელთა შეტყობინების სისტემა, მხედველობითი განგაშის სიგნალი.	კი	მექანიკური განიავება, კვამლის გაწოვის სისტემა.	კი	–		კი
დამხმარე ჯგუფი დს (სახანძრო ტუმბოების სათავსი)	-	კი	კვამლის ავტომატური აღმომჩენი	-	მექანიკური განიავება, კვამლის გაწოვის	კი	–		

-3.30 ნიშნულზე					სისტემა				
სავაჭრო ჯგუფი სვ (სავაჭრო-კომერციული ფართები) ±0.00 ნიშნულზე	კი (თითოეულს)	-	კვამლის ავტომატური აღმომჩენი, საგანგებო ხმოვანი განგაშის საკომუნიკაციო სისტემა, სახანძრო განყოფილებასთან კავშირის სისტემა, სახანძრო განგაშის ღილაკი, დამკავებელთა შეტყობინების სისტემა, მხედველობითი განგაშის სიგნალი. (თითოეულს)	კი	მექანიკური განიავება, კვამლის გაწოვის სისტემა (თითოეულს)	კი (თითოეულს)	–		
საქმიანი ჯგუფი სქ (ხანძრის მართვის ცენტრი) ±0.00 ნიშნულზე	კი	-	კვამლის ავტომატური აღმომჩენი, საგანგებო ხმოვანი განგაშის საკომუნიკაციო სისტემა, სახანძრო განყოფილებასთან კავშირის სისტემა	-	ბუნებრივი განიავება.	კი	–		
საქმიანი ჯგუფი სქ (მიმღები (კონსიერჟის სივრცე))	კი	-	კვამლის ავტომატური აღმომჩენი, სახანძრო	-	ბუნებრივი განიავება.	კი	–		

±0.00 ნიშნულზე			განგაშის ღილაკი, დამკავებელთა შეტყობინების სისტემა, საგანგებო ხმოვანი განგაშის საკომუნიკაციო სისტემა, სახანძრო განყოფილებასთან კავშირის სისტემა						
საქმიანი ჯგუფი სქ (საოფისე სივრცე) +3.30-დან +16.50 ნიშნულის ჩათვლით განთავსებული ოფისები.	კი	-	კვამლის ავტომატური აღმომჩენი, მხედველობითი განგაშის ღილაკი.	-	ბუნებრივი განიავება.	კი	–		
საცხოვრებელი ჯგუფი სც-2 +19.80-დან +39.60 ნიშნულის ჩათვლით განთავსებული საცხოვრებელი ბინები ხანგრძლივად დამკავებლებისათვის.	კი	–	კვამლზე მორეაგირე მაუწყებელი	-	ბუნებრივი განიავება.	-	–		
დამხმარე ჯგუფი დს (საკუჭნაო) +19.80-დან +39.60 ნიშნულის ჩათვლით	კი	-	კვამლის ავტომატური აღმომჩენი	-	მექანიკური განიავება, კვამლის გაწოვის სისტემა	კი	–		
კიბის უჯრედები	-	–	ავარიული განათება, საგანგებო ხმოვანი განგაშის საკომუნიკაციო სისტემა,	კი	მექანიკური განიავება, კვამლის გაწოვის სისტემა, დაწნევის სისტემა	-	–		

			ორმხრივი კავშირის სისტემა.						
კიბის ფოიე	-	_	კვამლის ავტომატური აღმომჩენი, ავარიული განათება.	კი	მექანიკური განიავება, კვამლის გაწოვის სისტემა, დაწნევის სისტემა.	-	_		
დერეფნები	-	-	კვამლის ავტომატური აღმომჩენი, სახანძრო განგაშის ღილაკი, დამკავებელთა შეტყობინების სისტემა, საგანგებო ხმოვანი განგაშის საკომუნიკაციო სისტემა, სახანძრო განყოფილებასთან კავშირის სისტემა, ავარიული განათება.	-	მექანიკური განიავება, კვამლის გაწოვის სისტემა	-	-		
ლიფტი	-	_	-	-	მექანიკური განიავება, დაწნევის სისტემა	-	_		
ლიფტის ფოიე	-	-	კვამლის ავტომატური აღმომჩენი, საგანგებო ხმოვანი განგაშის საკომუნიკაციო სისტემა, ავარიული	-	მექანიკური განიავება, დაწნევის სისტემა	-	-		

			განათება.						
ლიფტის სამანქანო	-	კი	კვამლის ავტომატური აღმომჩენი	-	ბუნებრივი განიავება	-	-		

განიავებისადმი მოთხოვნები		
დაკავებულობები/სივრცეები/გასასვლელი საშუალებები	ბუნებრივი განიავება	ხელოვნური განიავება
სასაწყობო ჯგუფი სწ-2 (შემოზღუდული ავტოსადგომი გარაჟი)	-	კი
დამხმარე ჯგუფი დს (სახანძრო ტუმბოების ოთახი)	-	კი
საქმიანი ჯგუფი სქ (ხანძრის მართვის ცენტრი)	კი	-
საქმიანი ჯგუფი სქ (მიმღები (კონსიერჟის სივრცე))	კი	-
საქმიანი ჯგუფი სქ (საოფისე სივრცე)	კი	-
საცხოვრებელი ჯგუფი სც-2	კი	კი
კიბის უჯრედი	-	კი დაწნევის სისტემა

კიბის ფოიე	-	კი დაწნევის სისტემა
ლიფტის შახტა	-	კი დაწნევის სისტემა
ლიფტის ფოიე	-	კი დაწნევის სისტემა
ლიფტის სამანქანე	კი	-
დერეფანი	-	კი

თითოეული სართულიდან და სივრციდან გასასვლელი საშუალება									
სართულები	დაკავებულობა და დაკავებულობის დატვირთვის ჯამური მაჩვენებელი	მოთხოვნილი გასასვლელების/გასასვლელთან მისადგომის რაოდენობა	გათვალისწინებული გასასვლელების/გასასვლელთან მისადგომის რაოდენობა და ტიპი	გასასვლელი საშუალებების სიგანე (მეტრი)					
				გზა-კიბეები		დერაფანი,		გასასვლელის გზა-კარი	
				მოთხოვნილი	გათვალისწინებული	მოთხოვნილი	გათვალისწინებული	მოთხოვნილი	გათვალისწინებული (თავისუფალი)
-3.30 ნიშნულზე	სასაწყობო ჯგუფი სწ-2 (შემოზღუდული ავტოსადგომი გარაჟი) დ.დ. 58	2	2 (გზა-კიბე)	1.1	1.12	-	-	0.82	0.82
	დამხმარე ჯგუფი დს (სახანძრო ტუმბოების და ავზის ოთახები) ს.დ.დ. 2	1 (თითოეულს)	1 (გზა-კარი) (თითოეულს)	-	-	-	-	0.82	0.82
სართული -3.30 ნიშნულზე		2	2 (გზა-კიბე)	1.1	1.12	-	-	0.82	0.82
±0.00	საქმიანი ჯგუფი სქ (ხანძრის მართვის ცენტრი) დ.დ. 2	1	1 (გზა-კარი)	-	-	-	-	0.82	0.82
	საქმიანი	1	1	-	-	-		0.82	0.82

ნიშნულზე	ჯგუფი სქ (მიმღები (კონსიერჟის სივრცე)) დ.დ. 3		(გზა-კარი)				-		
	სავაჭრო ჯგუფი სვ (სავაჭრო-კომერციული ფართი N1) დ.დ. 185	2	3 (გზა-კარი)	-	-	-	-	0.82	0.82
	სავაჭრო ჯგუფი სვ (სავაჭრო-კომერციული ფართი N2) დ.დ. 72	1 (თითოეულს)	1 (გზა-კარი) (თითოეულს)	-	-	-	-	0.82	0.82
	სავაჭრო ჯგუფი სვ (სავაჭრო-კომერციული ფართი N3) დ.დ. 60	1 (თითოეულს)	1 (გზა-კარი) (თითოეულს)	-	-	-	-	0.82	0.82
სართული ±0.00 ნიშნულზე ს.დ.დ. 322		2	9 (გზა-კარი)	-	-	-	-	0.82	0.82
+3.30 ნიშნულზე	საქმიანი ჯგუფი სქ (ოფისები)	1 (თითოეულს)	1 (გზა-კარი) (თითოეულს)	-	-	-	-	0.82	0.82
სართული +3.30 ნიშნულზე ს.დ.დ. 106		2	3 (გზა-კიბე)	1.10	1.12	1.20	1.40	0.82	0.82
+6.60 ნიშნულზე	საქმიანი ჯგუფი სქ (ოფისები)	1 (თითოეულს)	1 (გზა-კარი) (თითოეულს)	-	-	-	-	0.82	0.82
სართული +6.60 ნიშნულზე ს.დ.დ. 107		2	3 (გზა-კიბე)	1.10	1.12	1.20	1.40	0.82	0.82
+9.90	საქმიანი	1	1			-		0.82	0.82

ნიშნულზე	ჯგუფი სქ (ოფისები)	(თითოეულს)	(გზა-კარი) (თითოეულს)	-	-		-		
სართული +9.90 ნიშნულზე ს.დ.დ. 107		2	3 (გზა-კიბე)	1.10	1.12	1.20	1.40	0.82	0.82
+13.20 ნიშნულზე	საქმიანი ჯგუფი სქ (ოფისები)	1 (თითოეულს)	1 (გზა-კარი) (თითოეულს)	-	-	-	-	0.82	0.82
სართული +13.20 ნიშნულზე ს.დ.დ. 107		2	3 (გზა-კიბე)	1.10	1.12	1.20	1.40	0.82	0.82
+16.50 ნიშნულზე	საქმიანი ჯგუფი სქ (ოფისები)	1 (თითოეულს)	1 (გზა-კარი) (თითოეულს)	-	-	-	-	0.82	0.82
სართული +16.50 ნიშნულზე ს.დ.დ. 107		2	3 (გზა-კიბე)	1.10	1.12	1.20	1.40	0.82	0.82
+19.80 ნიშნულზე	საცხოვრებელი ჯგუფი სც-2 (საცხოვრებელი ბინები)	1 (თითოეულს)	1 (გზა-კარი) (თითოეულს)	-	-	-	-	0.82	0.82
	დამხმარე ჯგუფი დს (საკუჭნაო) ს.დ.დ. 3	1 (თითოეულს)	1 (გზა-კარი) (თითოეულს)	-	-	-	-	0.82	0.82
სართული +19.80 ნიშნულზე ს.დ.დ. 60		2	2 (გზა-კიბე)	1.10	1.12	1.20	1.40	0.82	0.82
+23.10 ნიშნულზე	საცხოვრებელი ჯგუფი სც-2 (საცხოვრებელი ბინები)	1 (თითოეულს)	1 (გზა-კარი) (თითოეულს)	-	-	-	-	0.82	0.82
	დამხმარე ჯგუფი დს	1 (თითოეულ	1 (გზა-კარი)	-	-	-		0.82	0.82

	(საკუჭნაო) **ს.დ.დ. 3**	ს)	(თითოეულს)				-		
სართული +23.10 ნიშნულზე ს.დ.დ. 60		**2**	**2 (გზა-კიბე)**	**1.10**	**1.12**	**1.20**	**1.40**	**0.82**	**0.82**
+26.40 ნიშნულზე	**საცხოვრებელ ი ჯგუფი სც-2** (საცხოვრებელი ბინები)	**1** (თითოეულ ს)	**1 (გზა-კარი)** (თითოეულს)	-	-	-	-	**0.82**	**0.82**
	დამხმარე ჯგუფი დს (საკუჭნაო) **ს.დ.დ. 3**	**1** (თითოეულ ს)	**1 (გზა-კარი)** (თითოეულს)	-	-	-	-	**0.82**	**0.82**
სართული +26.40 ნიშნულზე ს.დ.დ. 60		**2**	**2 (გზა-კიბე)**	**1.10**	**1.12**	**1.20**	**1.40**	**0.82**	**0.82**
+29.70 ნიშნულზე	**საცხოვრებელ ი ჯგუფი სც-2** (საცხოვრებელი ბინები)	**1** (თითოეულ ს)	**1 (გზა-კარი)** (თითოეულს)	-	-	-	-	**0.82**	**0.82**
	დამხმარე ჯგუფი დს (საკუჭნაო) **ს.დ.დ. 3**	**1** (თითოეულ ს)	**1 (გზა-კარი)** (თითოეულს)	-	-	-	-	**0.82**	**0.82**
სართული +29.70 ნიშნულზე ს.დ.დ. 60		**2**	**2 (გზა-კიბე)**	**1.10**	**1.12**	**1.20**	**1.40**	**0.82**	**0.82**
+33.00 ნიშნულზე	**საცხოვრებელ ი ჯგუფი სც-2** (საცხოვრებელი ბინები)	**1** (თითოეულ ს)	**1 (გზა-კარი)** (თითოეულს)	-	-	-	-	**0.82**	**0.82**
	დამხმარე ჯგუფი დს (საკუჭნაო) **ს.დ.დ. 3**	**1** (თითოეულ ს)	**1 (გზა-კარი)** (თითოეულს)	-	-	-	-	**0.82**	**0.82**
სართული		**2**	**2 (გზა-კიბე)**			**1.20**		**0.82**	**0.82**

+33.00 ნიშნულზე ს.დ.დ. 60				**1.10**	**1.12**		**1.40**		
+36.30 ნიშნულზე	**საცხოვრებელი ჯგუფი სც-2** (საცხოვრებელი ბინები)	**1** (თითოეულს)	**1 (გზა-კარი)** (თითოეულს)	-	-	-	-	**0.82**	**0.82**
	დამხმარე ჯგუფი დს (საკუჭნაო) **ს.დ.დ. 3**	**1** (თითოეულს)	**1 (გზა-კარი)** (თითოეულს)	-	-	-	-	**0.82**	**0.82**
სართული +36.30 ნიშნულზე ს.დ.დ. 60		**2**	**2 (გზა-კიბე)**	**1.10**	**1.12**	**1.20**	**1.40**	**0.82**	**0.82**
+39.60 ნიშნულზე	**საცხოვრებელი ჯგუფი სც-2** (საცხოვრებელი ბინები)	**1** (თითოეულს)	**1 (გზა-კარი)** (თითოეულს)	-	-	-	-	**0.82**	**0.82**
	დამხმარე ჯგუფი დს (საკუჭნაო) **ს.დ.დ. 1**	**1** (თითოეულს)	**1 (გზა-კარი)** (თითოეულს)	-	-	-	-	**0.82**	**0.82**
სართული +39.60 ნიშნულზე ს.დ.დ. 52		**2**	**2 (გზა-კიბე)**	**1.10**	**1.12**	**1.20**	**1.40**	**0.82**	**0.82**

წყალსადენი სისტემის ფიქსირებული მოწყობილობების რაოდენობა ცხრილი 1602.1-ის მიხედვით							
სართულები	დაკავებულობა და დაკავებულობის დატვირთვის	ფიქსირებული მოწყობილობები(ცალი)					
		უნიტაზი	ტუალეტის ხელსაბანები	აბაზანა/შხაპი	სასმელი წყლის ფანტანი	სამომსახურეო ნიჟარა	სამზარეულოს ნიჟარა

	ჯამური მაჩვენებელი	ობიექტამდე	ობიექტიდან	ობიექტამდე	ობიექტიდან	ობიექტამდე	ობ ზედაპირამდე	ობიექტამდე	ობიექტიდან	ობიექტამდე	ობიექტიდან	ობიექტამდე	ობიექტიდან
სართული +0.00 ნიშნულზე	საქმიანი ჯგუფი **სქ** მიმღები (კონსიერჟის სივრცე) **ს.დ.დ 2**	1	**1 წთ ადამ.**	1	**1ქ +1ვ წთ ადამ.**	-	-	1	1	1	1	-	-
	სავაჭრო ჯგუფი **სვ** სავაჭრო-კომერციული ფართი N1 **ს.დ.დ 185**	**1ქ +1ვ**	**1ქ +1ვ წთ ადამ.**	**1ქ +1ვ**	**1ქ +1ვ წთ ადამ.**	-	-	1	1	1	1	-	-
	სავაჭრო ჯგუფი **სვ** სავაჭრო-კომერციული ფართი N2 **ს.დ.დ 72**	**1ქ +1ვ**	**1ქ +1ვ წთ ადამ.**	**1ქ +1ვ**	**1ქ +1ვ წთ ადამ.**	-	-	1	1	1	1	-	-
	სავაჭრო ჯგუფი **სვ** სავაჭრო-კომერციული ფართი N3 **ს.დ.დ 60**	**1ქ +1ვ**	**1ქ +1ვ წთ ადამ.**	**1ქ +1ვ**	**1ქ +1ვ წთ ადამ.**	-	-	1	1	1	1	-	-
სართული +3.30 ნიშნულზე	საქმიანი ჯგუფი **სქ** ოფისები **ს.დ.დ 106**	**3ქ +3ვ**	**4ქ +3ვ წთ ადამ.**	**3ქ +3ვ**	**4ქ +3ვ წთ ადამ.**	-	-	1	1	1	1	-	-
სართული +6.60 ნიშნულზე	საქმიანი ჯგუფი **სქ** ოფისები **ს.დ.დ 107**	**3ქ +3ვ**	**4ქ +3ვ წთ ადამ.**	**3ქ +3ვ**	**4ქ +3ვ წთ ადამ.**	-	-	1	1	1	1	-	-
სართული +9.90 ნიშნულზე	საქმიანი ჯგუფი **სქ** ოფისები **ს.დ.დ 107**	**3ქ +3ვ**	**4ქ +3ვ წთ ადამ.**	**3ქ +3ვ**	**4ქ +3ვ წთ ადამ.**	-	-	1	1	1	1	-	-

სართული +13.20 ნიშნულზე	საქმიანი ჯგუფი სქ ოფისები ს.დ.დ 107	3ქ +3ვ	4ქ +3ვ შშმ ადაპტ.	3ქ +3ვ	4ქ +3ვ შშმ ადაპტ.	-	-	1	1	1	1	-	-
სართული +16.50 ნიშნულზე	საქმიანი ჯგუფი სქ ოფისები ს.დ.დ 107	3ქ +3ვ	4ქ +3ვ შშმ ადაპტ.	3ქ +3ვ	4ქ +3ვ შშმ ადაპტ.	-	-	1	1	1	1	-	-

წყალსადენი სისტემის ფიქსირებული მოწყობილობების რაოდენობა-საცხოვრებელი ჯგუფი სც-2 ქვეჯგუფი ცხრილი 1602.1-ის მიხედვით											
სართულები	საცხოვრებელი ერთეულები	ფიქსირებული მოწყობილობები									
		უნიტაზი (ერთ საცხოვრებელ ერთეულზე)		ტუალეტის ხელსაბანები (ერთ საცხოვრებელ ერთეულზე)		აბაზანა/შხაპი (ერთ საცხოვრებელ ერთეულზე)		სამზარეულოს ნიჟარა (ერთ საცხოვრებელ ერთეულზე)		ავტომატური სარეცხი მანქანის მისაერთებელი	
		მიწოდების წერტილი	გაყვანის წერტ.	მიწოდების წერტილი	გაყვანის წერტ.	მიწოდების წერტილი	გაყვანის წერტ.	მიწოდების წერტილი	გაყვანის წერტ.	მიწოდების წერტილი (20 საცხ. ერთეულზე)	გაყვანის წერტ. (თითო საცხ. ერთეულზე)
+19.80 ნიშ.	ბინები №1; №2; №3; №4; №5; №6; №7; №8; №9; №10; №11; №12; №13; №14; №15; №16;	1	1	1	1	1	1	1	1	1	1
+23.10 ნიშ.	ბინები №17; №18; №19; №20; №21; №22; №23; №24; №25; №26; №27; №28; №29; №30; №31; №32;	1	1	1	1	1	1	1	1	1	1
+26.40 ნიშ.	ბინები №33; №34; №35; №36; №37; №38; №39; №40; №41; №42; №43; №44; №45; №46; №47; №48;;	1	1	1	1	1	1	1	1	1	1
+29.70 ნიშ.	ბინები №49; №50; №51; №52; №53; №54; №55; №56; №57; №58;	1	1	1	1	1	1	1	1	1	1

	№59; №60; №61; №62; №63; №64;;										
+33.00 ნიშ.	ბინები №65; №66; №67; №68; №69; №70; №71; №72; №73; №74; №75; №76; №77; №78; №79; №80;;	1	1	1	1	1	1	1	1	1	1
+36.30 ნიშ.	ბინები №81; №82; №83; №84; №85; №86; №87; №88; №89; №90; №91; №92; №93; №94; №95; №96;	1	1	1	1	1	1	1	1	1	1
+39.60 ნიშ.	ბინები №97; №98; №99; №100; №101;	1	1	1	1	1	1	1	1	1	1

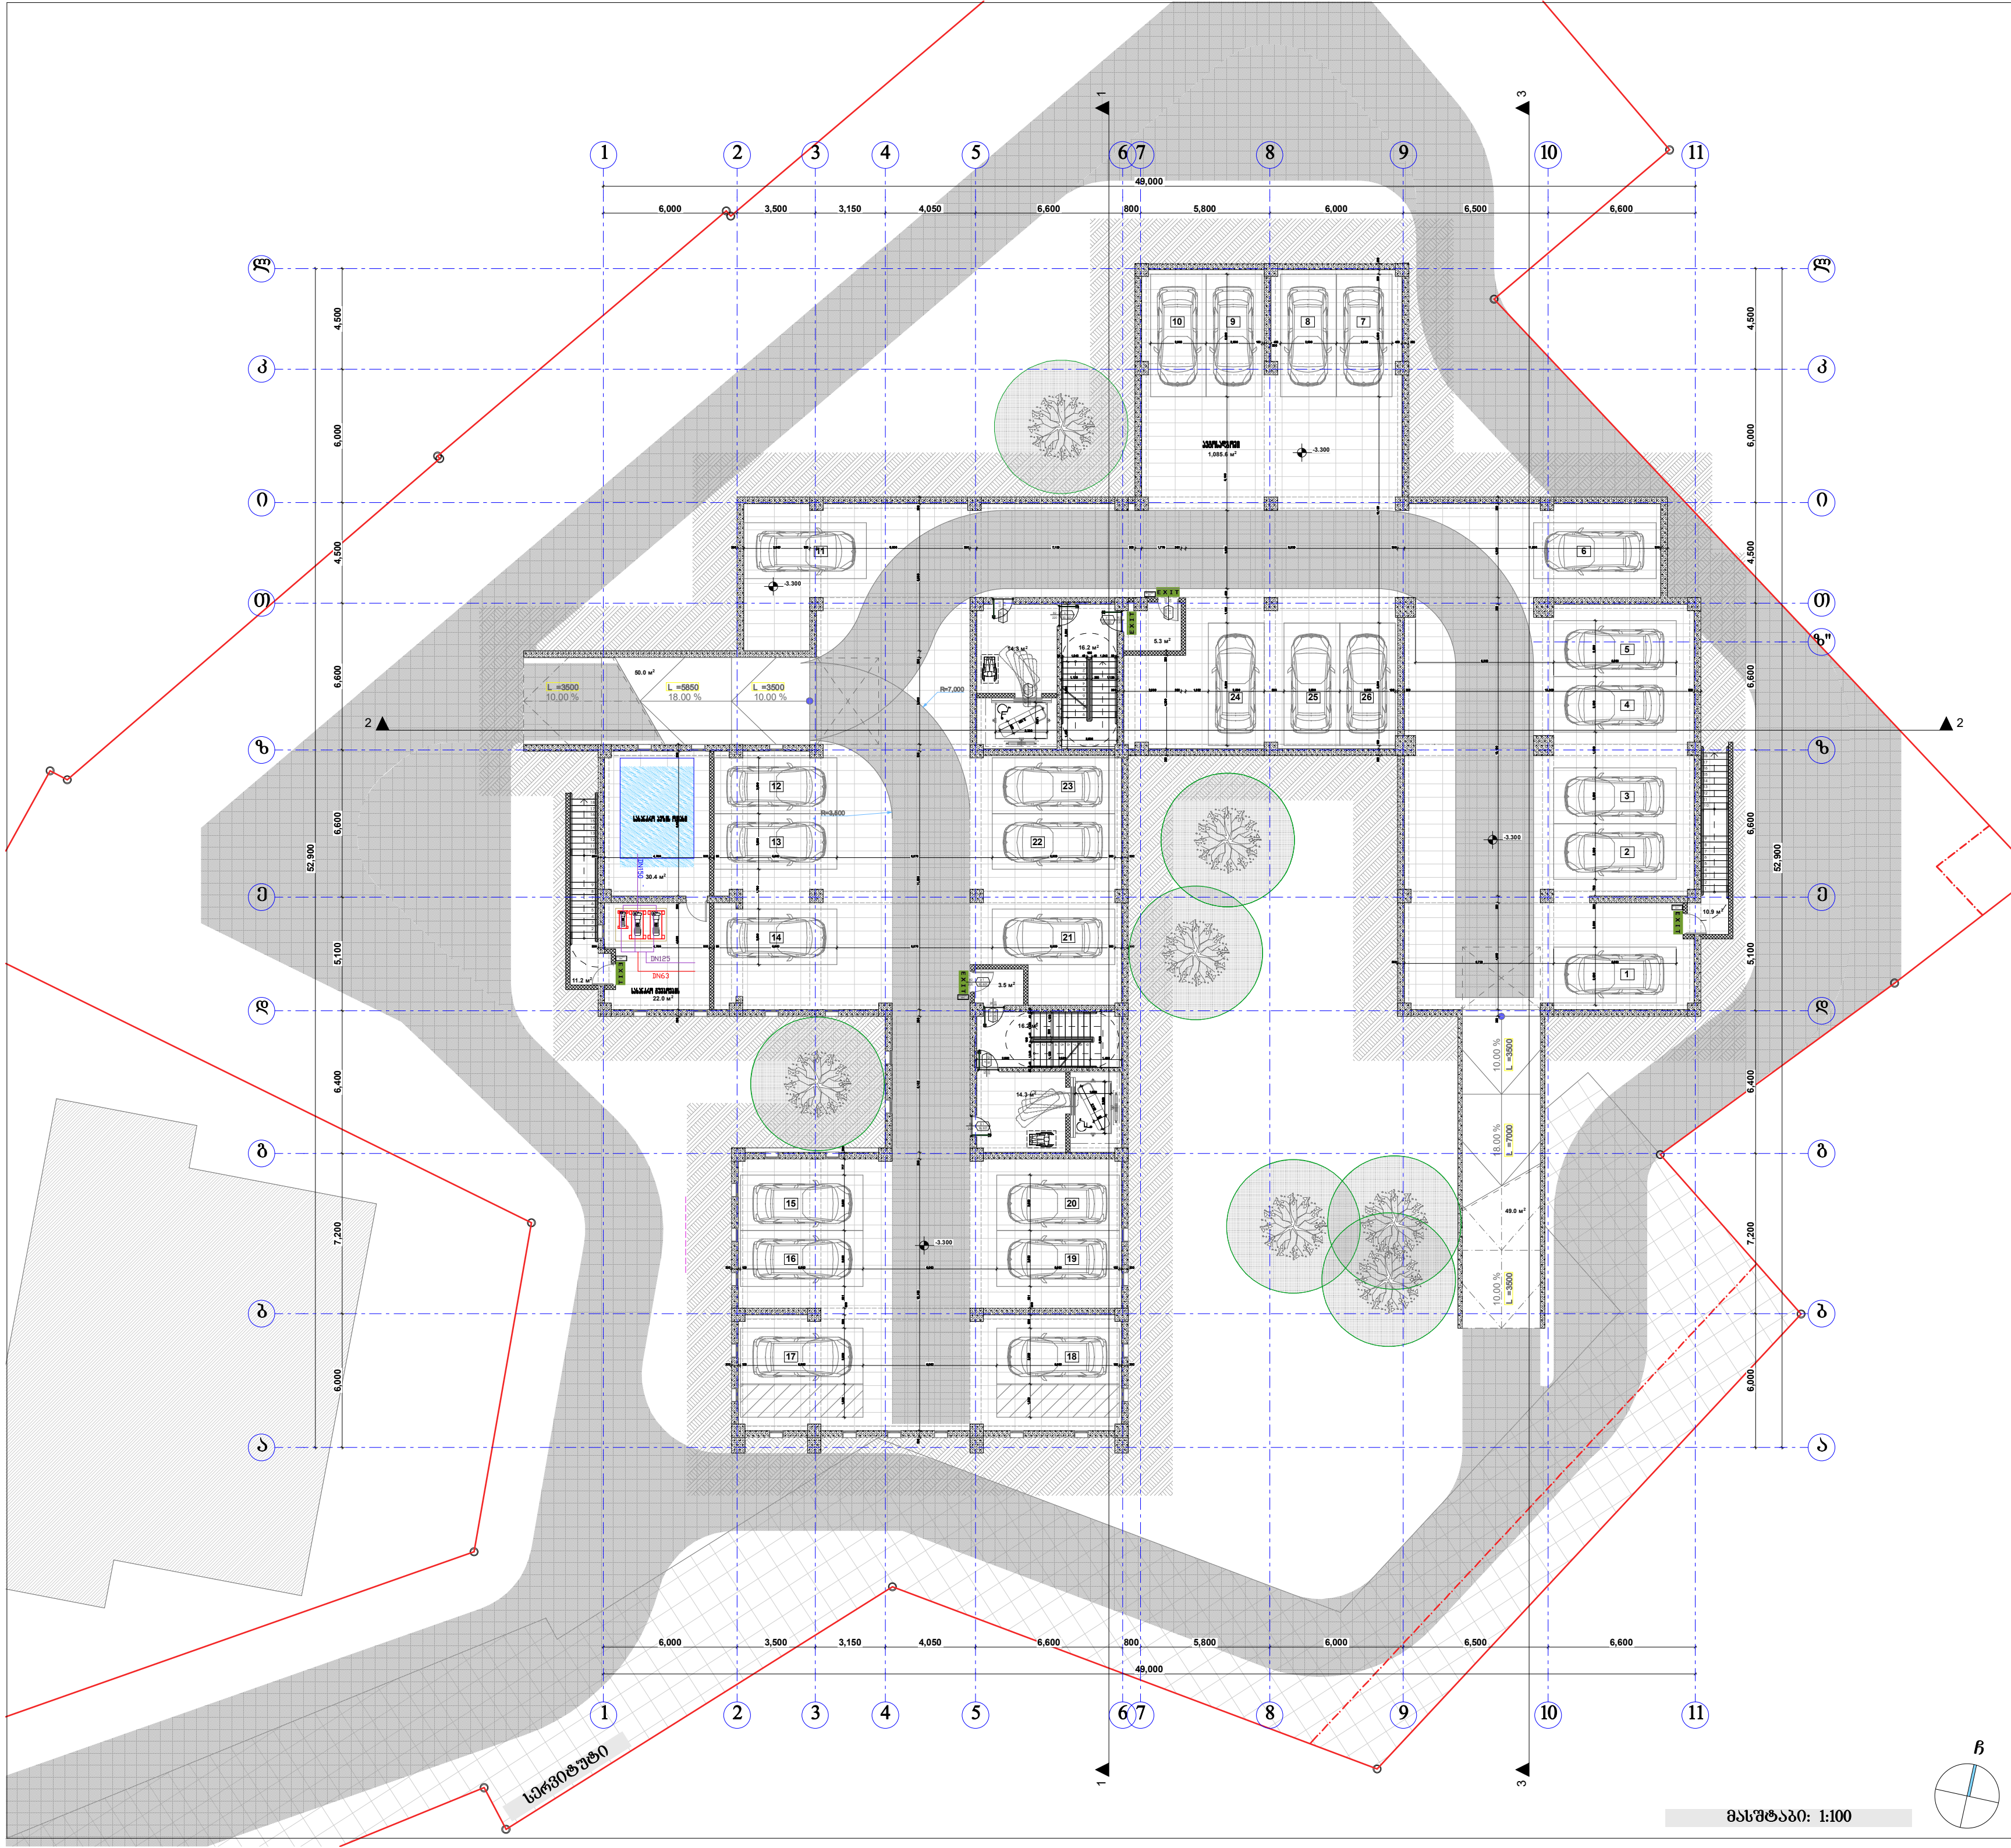

პირობითი ნიშნები:

მიწის ნაკვეთის საზღვარი
ბეტონი
ბლოკი
ტიხარი
ერთფრთიანი კარი
ერთფრთიანი კარი ზღურბლით
ორფრთიანი კარი
ორფრთიანი კარი ზღურბლით

შპს "კარკასი"

ს/კ 430029015

მრავალფუნქციური შენობა კომერციული-საცხოვრებელი

უძრავი ქონების საკადასტრო კოდი: 01.11.12.018.818

მისამართი: ქალაქი თბილისი, გლდანის "ა" მ/რ, ხიზანიშვილის ქუჩის მიმდებარედ; ქალაქი თბილისი, ხიზაბავრის ქუჩა; ქალაქი თბილისი, ხიზაბავრის ქუჩა №13-ის მიმდებარედ;

სარდაფის სართულის გეგმა -3.30 ნიშნულზე მ.1:200

ნახაზის კოდი

აე - 202

თანამდებობა	გვარი	ხელმოწერა	სტად.
დირექტორი:	ი. აგაბაშვილი		პროექ.
მთ. არქიტექტორი:	ზ. ქანთარია		ფურ.რ.
არქიტექტორი:	ბ. ჯინჭარაძე		
მთ. კონსტრუქტორი:	ა.კორკოტაშვილი		ფ. №___

თბილისი 2021წ.

A-0

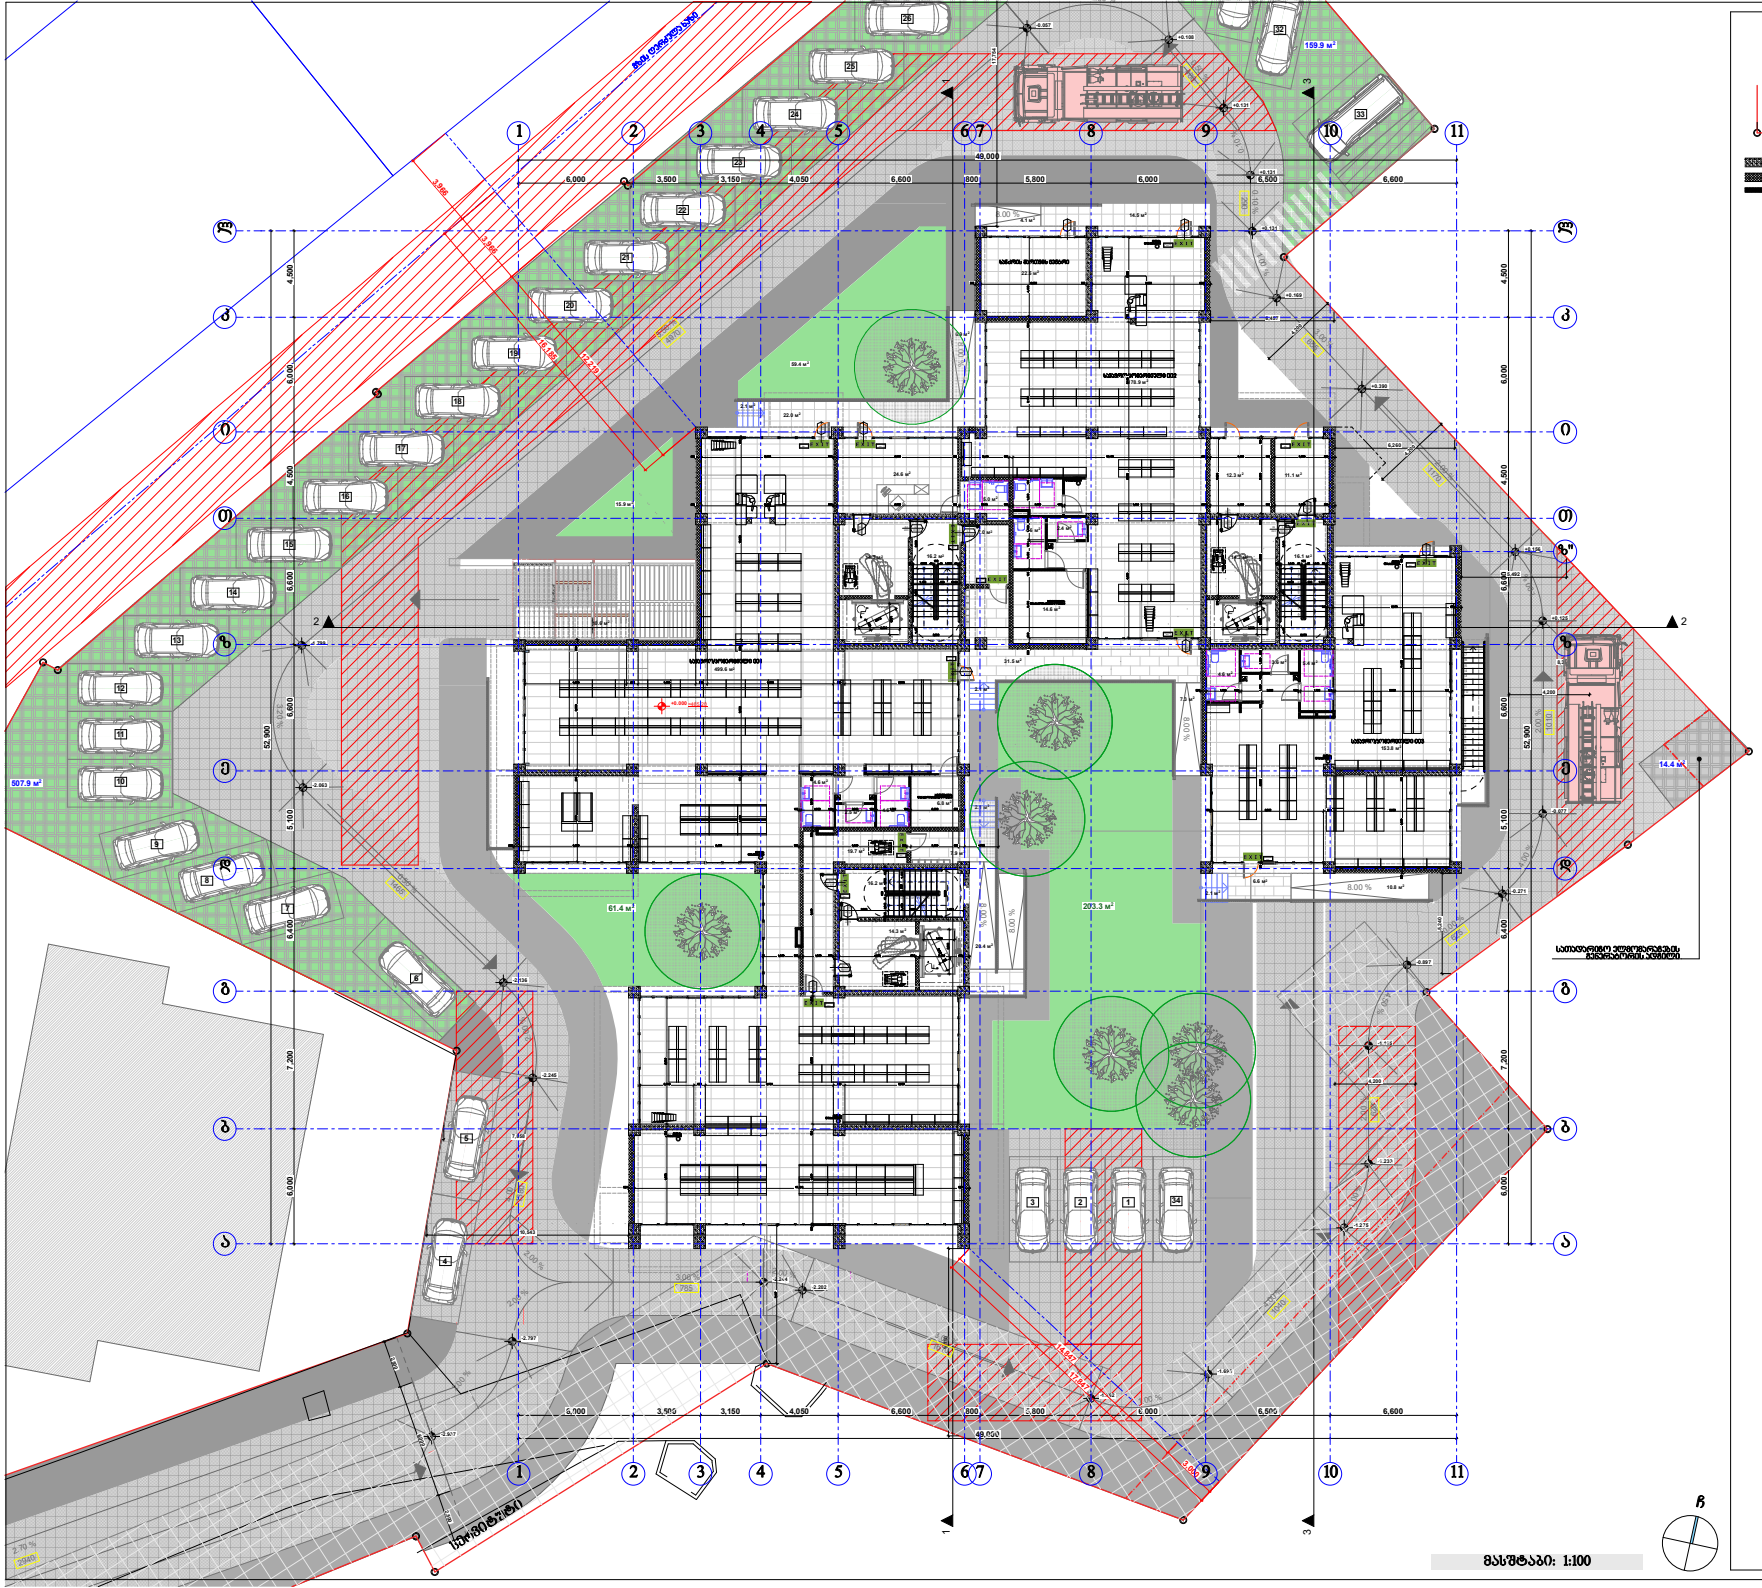

პირობითი ნიშნები:

- მიწის ნაკვეთის საზღვარი
- ბეტონი
- ბლოკი
- ტახტარი
- მოპირკეთებული კარი
- მოპირკეთებული კარი ზღურბლით
- ორფრთიანი კარი
- ორფრთიანი კარი ზღურბლით

მასშტაბი: 1:100

შპს "ქარქასი"
ს/ნ 430029015







პირველი სართულის გეგმა
0.00 ნიშნულზე 8.1:200

ნახაზის კოდი
ა0 - 202

თანამდებობა	გვარი	ხელმოწერა	თარიღი
შემსრულებელი:	მ. ასანაშვილი		
მთ. არქიტექტორი:	ზ. ქანთარია		
არქიტექტორი:	გ. ჯიბლაძე		
მთ. პროექტირების ხელმძღვანელი:			

თბილისი 2021წ.

A-0

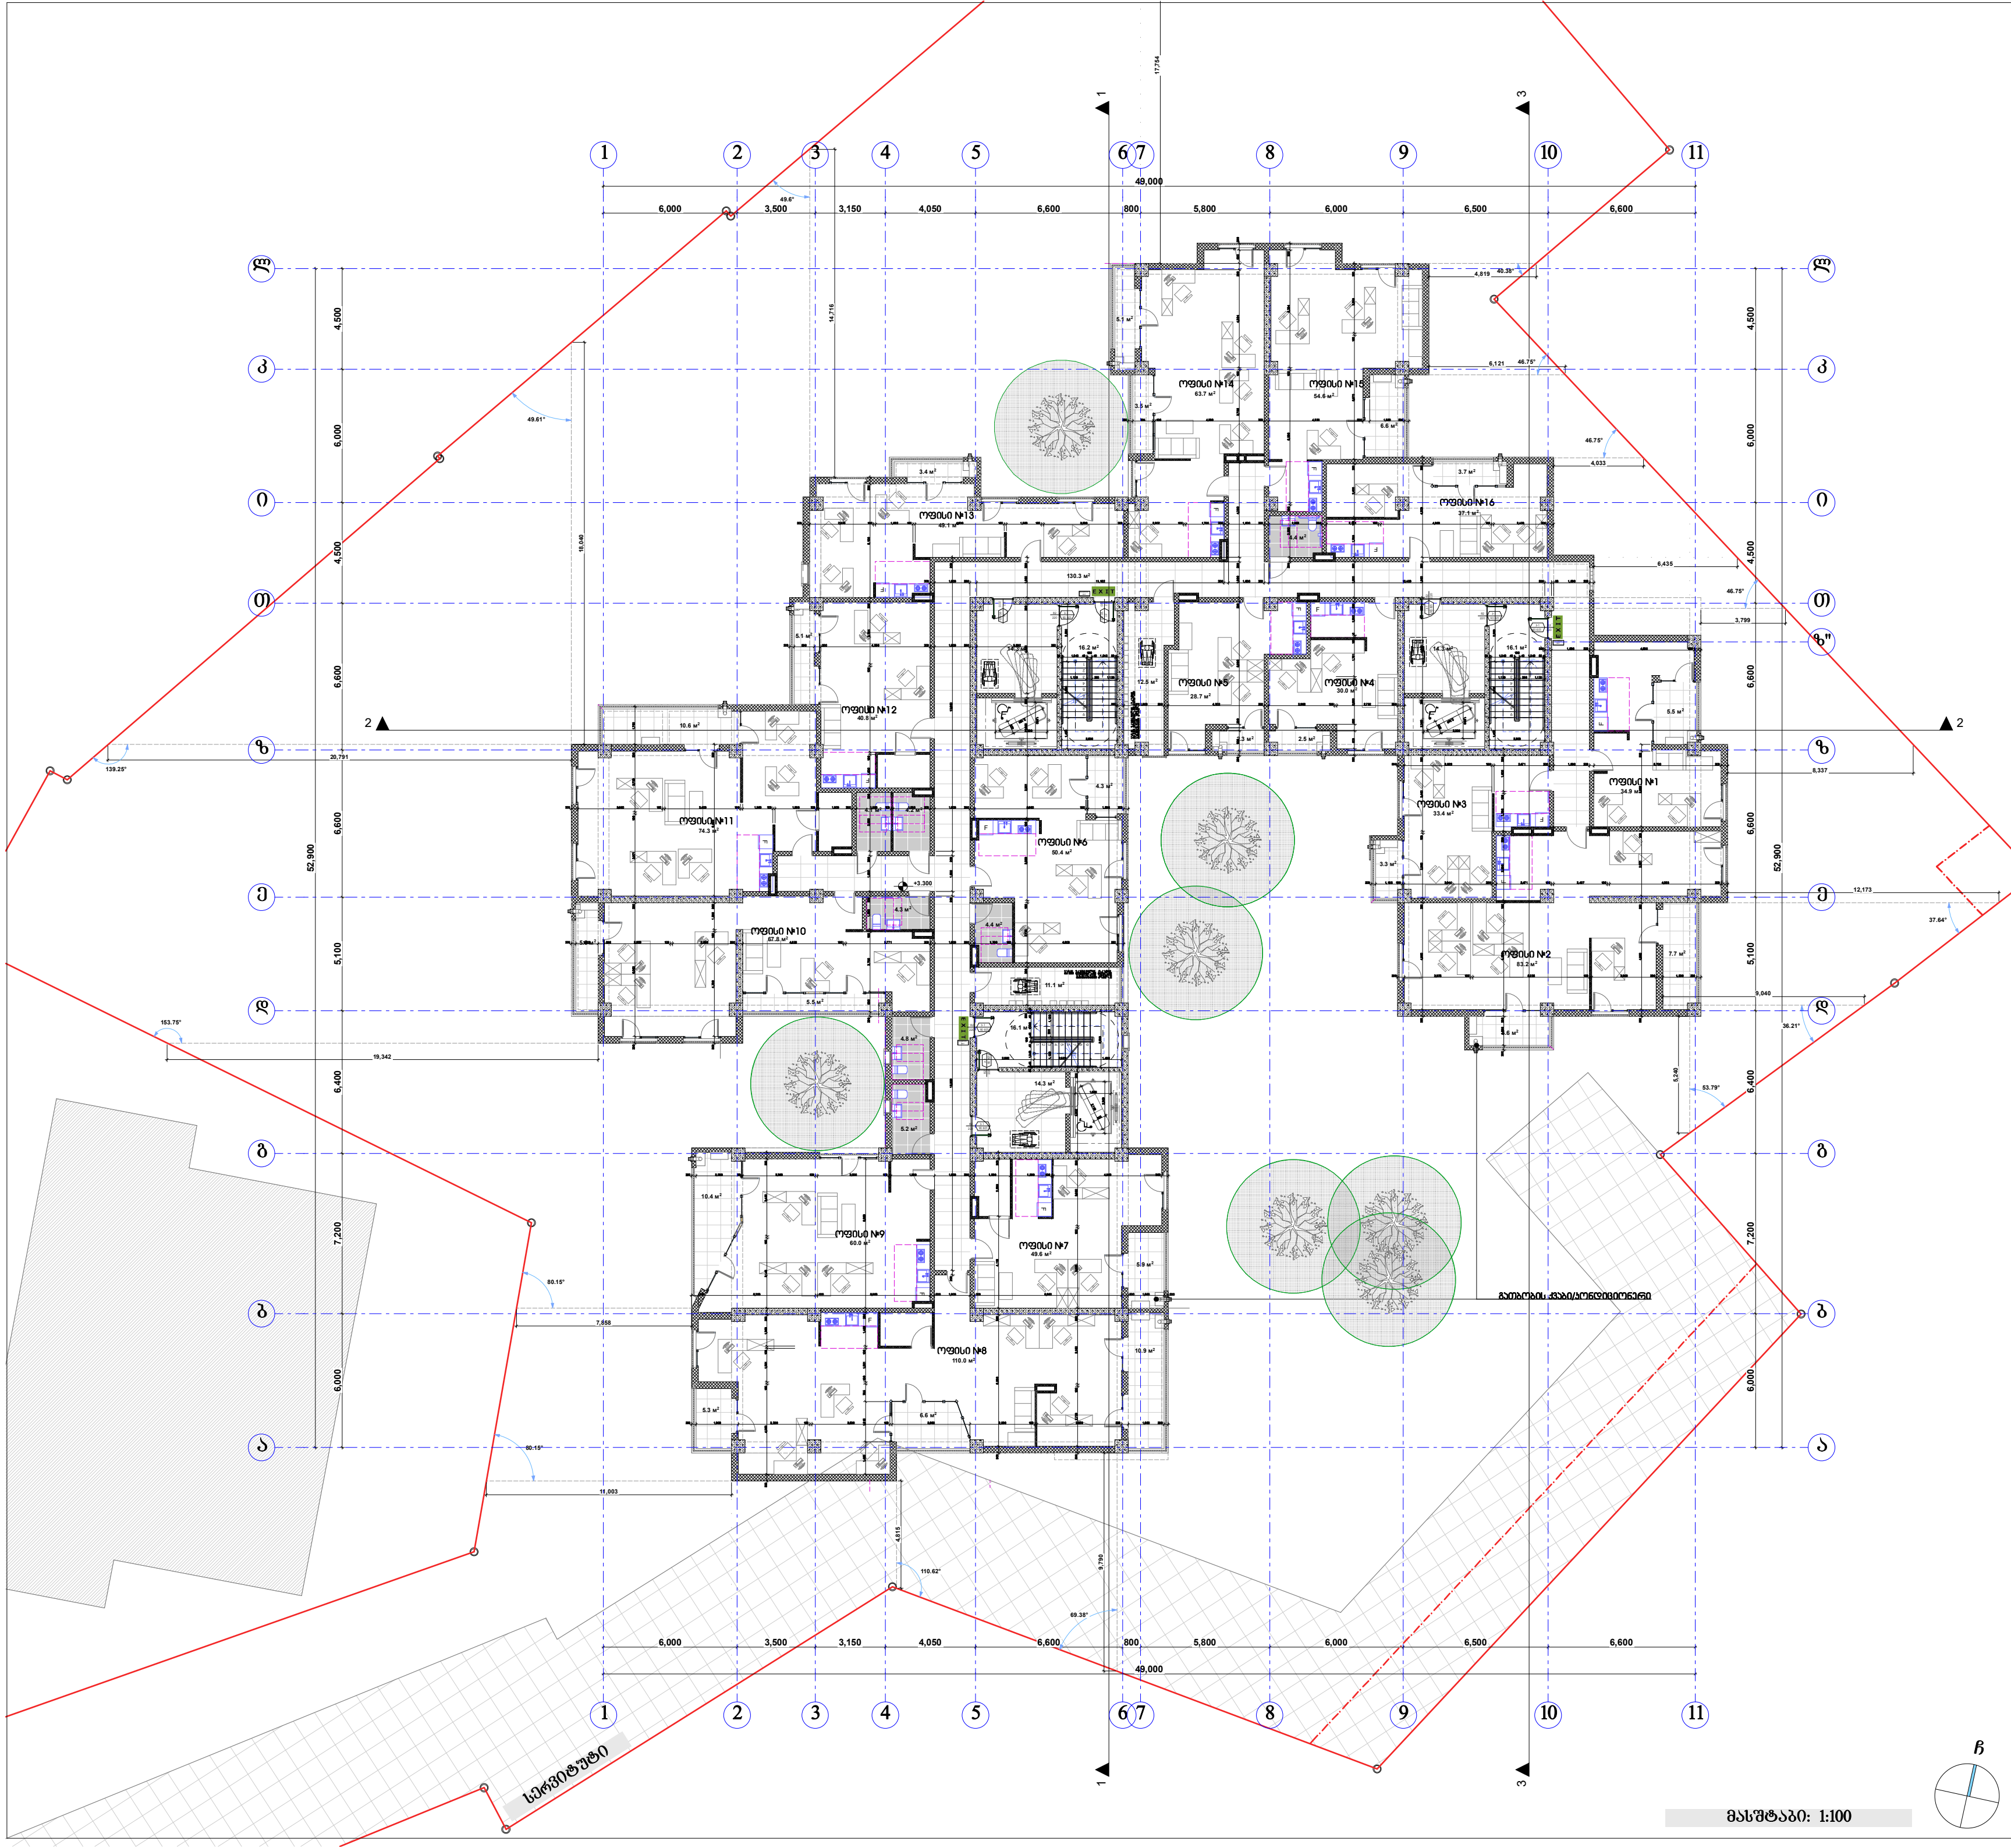

პირობითი ნიშნები:

მიწის ნაკვეთის საზღვარი

ბეტონი

ბლოკი

ტიხარი

ერთფრთიანი კარი

ერთფრთიანი კარი ზღურბლით

ორფრთიანი კარი

ორფრთიანი კარი ზღურბლით

შპს "კარკასი"

ს/კ 430029015

მრავალფუნქციური შენობა კომერციულ-საცხოვრებელი

უძრავი ქონების საკადასტრო კოდი: 01.11.12.018.818

მისამართი: ქალაქი თბილისი, გლდანის "ა" მ/რ, ხიზანიშვილის ქუჩის მიმდებარედ; ქალაქი თბილისი, ხიზაბავრის ქუჩა; ქალაქი თბილისი, ხიზაბავრის ქუჩა №13-ის მიმდებარედ;

მეორე სართულის გეგმა +3.30 ნიშნულზე მ.1:200

ნახაზის კოდი

აე - 202

თანამდებობა	გვარი	ხელმოწერა	სტად.
დირექტორი:	ი. აბაბაშვილი		პროექ.
მთ. არქიტექტორი:	ზ. ქანთარია		ფურ.რ.
არქიტექტორი:	ბ. ჯინჭარაძე		
მთ. კონსტრუქტორი:	ა.კორკოტაშვილი		ფ. №___

თბილისი 2021წ. | A-0

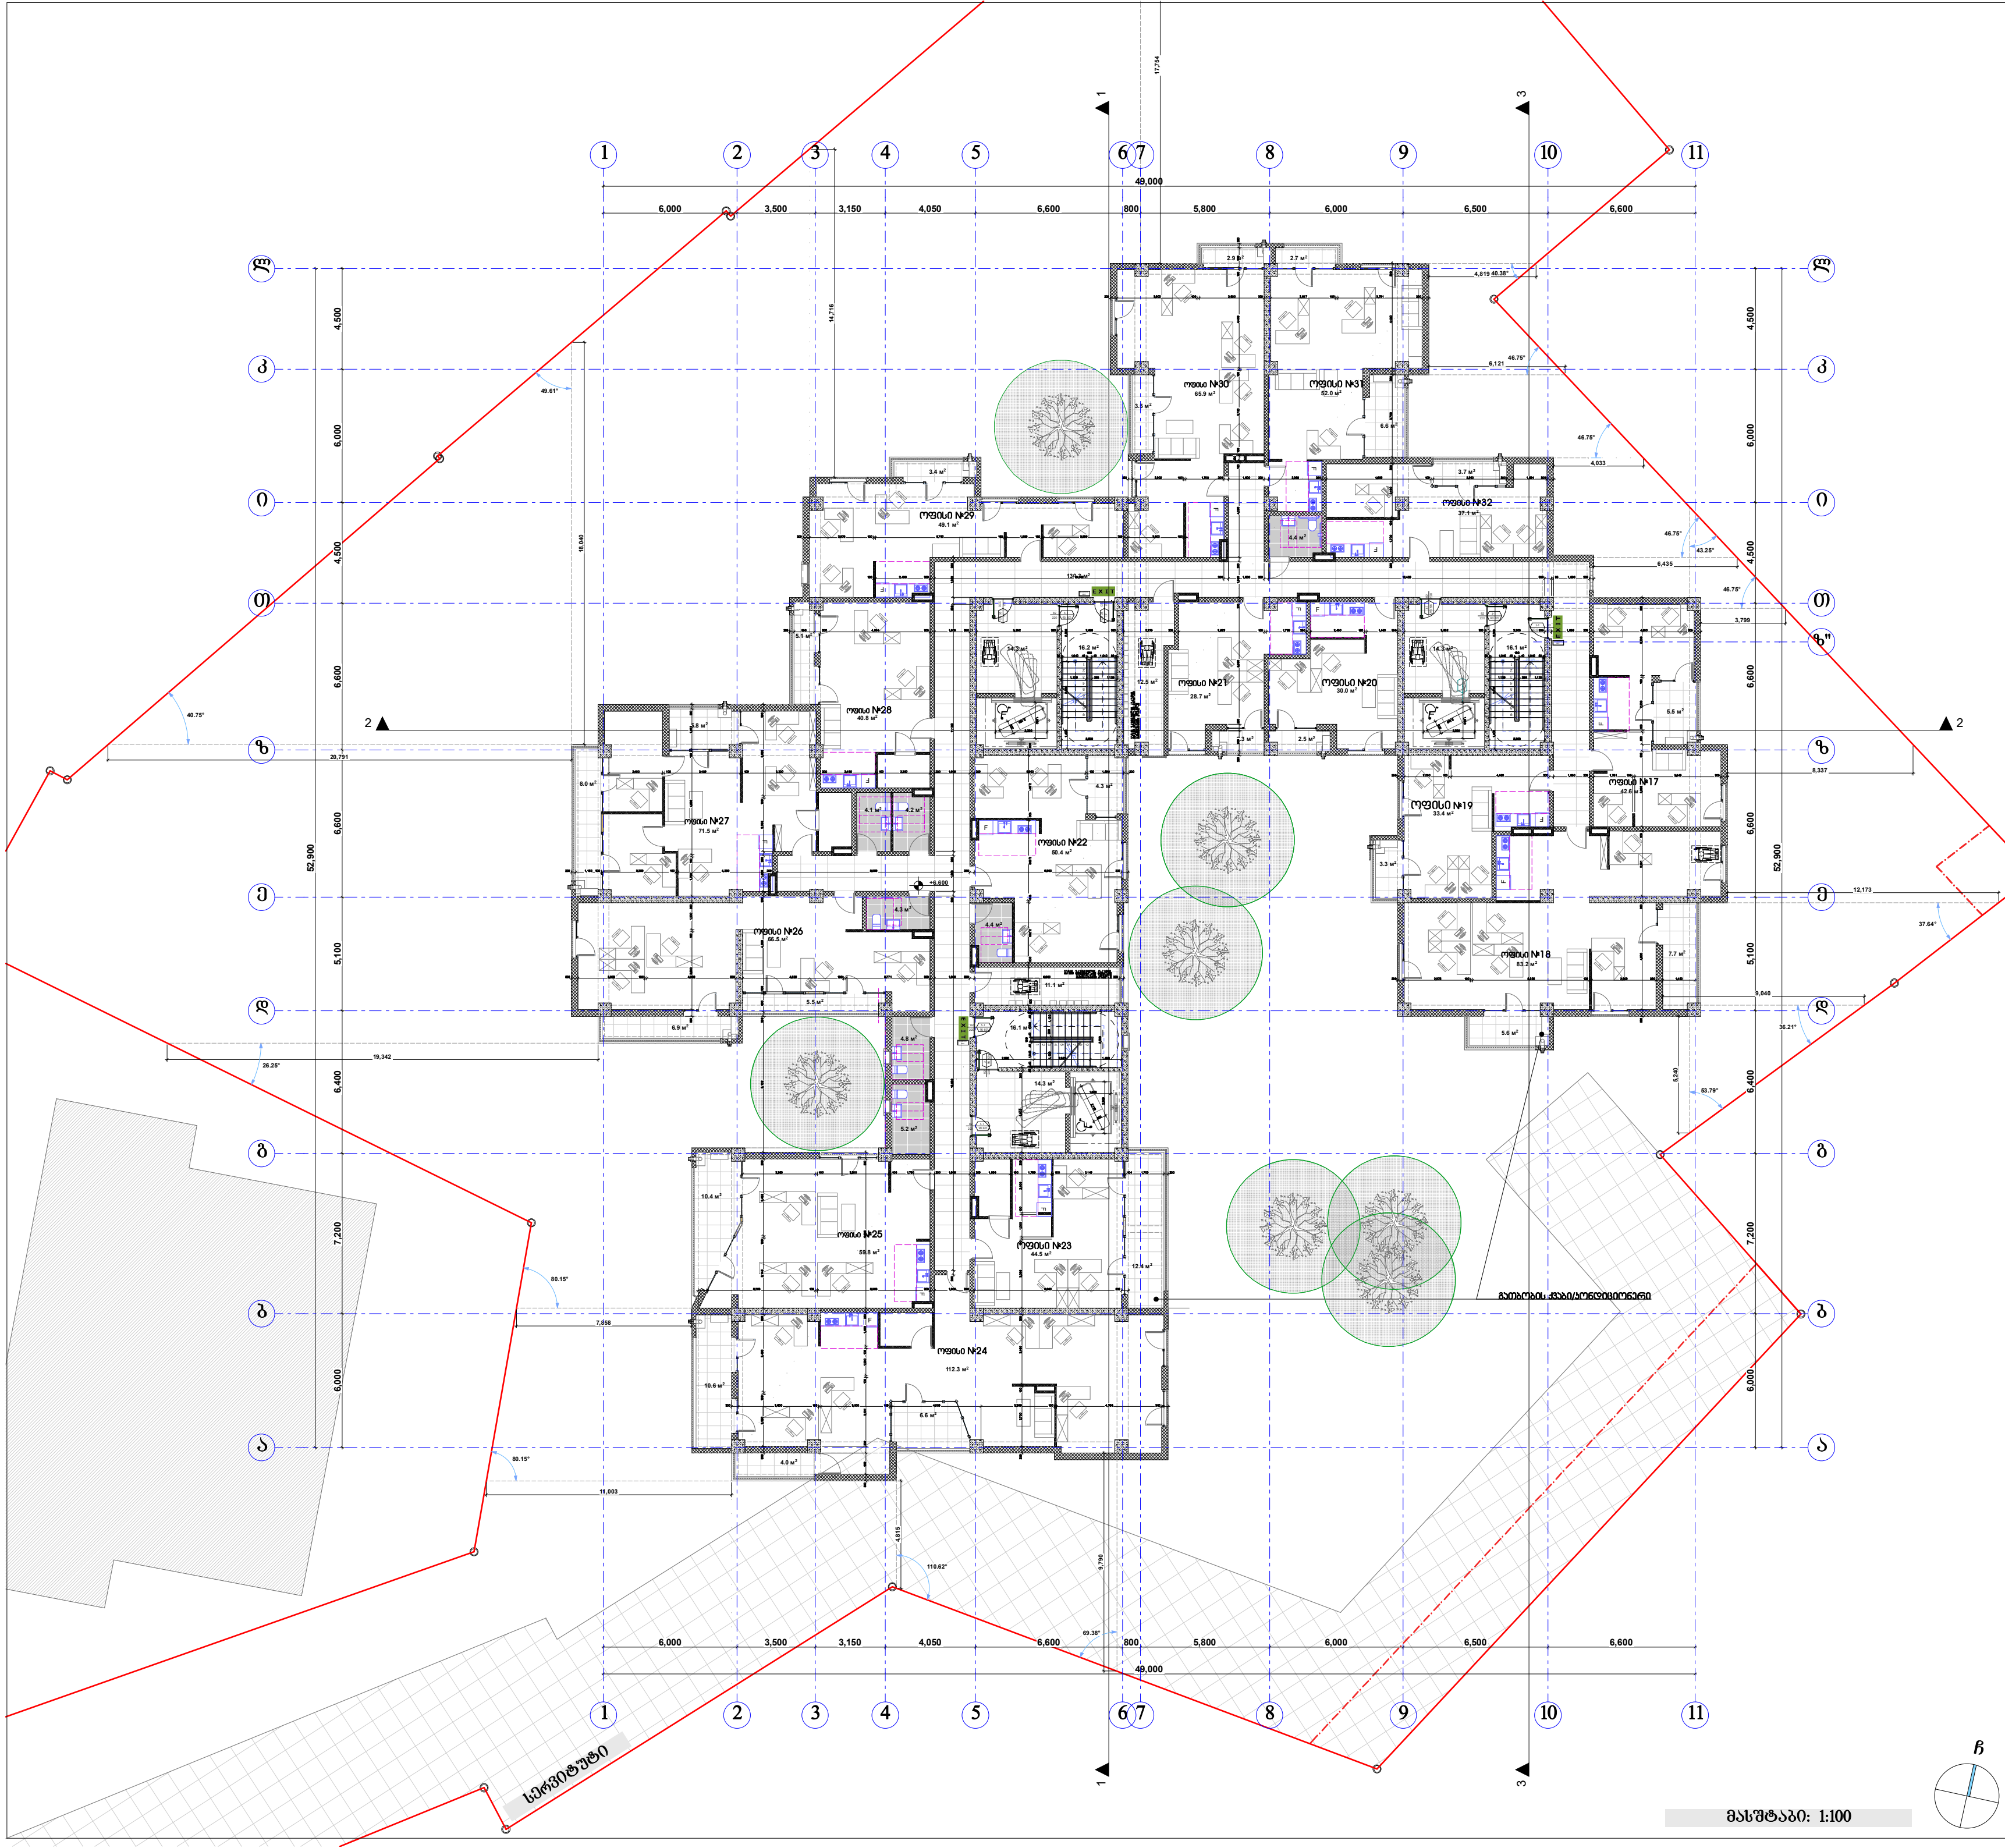

პირობითი ნიშნები:

მიწის ნაკვეთის საზღვარი
ბეტონი
ბლოკი
ტიხარი
ერთფრთიანი კარი
ერთფრთიანი კარი ზღურბლით
ორფრთიანი კარი
ორფრთიანი კარი ზღურბლით

შპს "კარკასი"

ს/კ 430029015

მრავალფუნქციური შენობა კომერციულ-საცხოვრებელი

უძრავი ქონების საკადასტრო კოდი: 01.11.12.018.818

მისამართი: ქალაქი თბილისი, გლდანის "ა" მ/რ, ხიზანიშვილის ქუჩის მიმდებარედ; ქალაქი თბილისი, ხიზაბავრის ქუჩა; ქალაქი თბილისი, ხიზაბავრის ქუჩა №13-ის მიმდებარედ;

მესამე სართულის გეგმა +6.60 ნიშნულზე მ.1:200

ნახაზის კოდი

აე - 202

თანამდებობა	გვარი	ხელმოწერა	სტად.
დირექტორი:	ი. აგაბაშვილი		პროექ.
მთ. არქიტექტორი:	ზ. ქანთარია		ფურ.რ.
არქიტექტორი:	ბ. ჯინჯარაძე		
მთ. კონსტრუქტორი:	ა.კორკოტაშვილი		ფ. №___

თბილისი 2021წ. | A-0

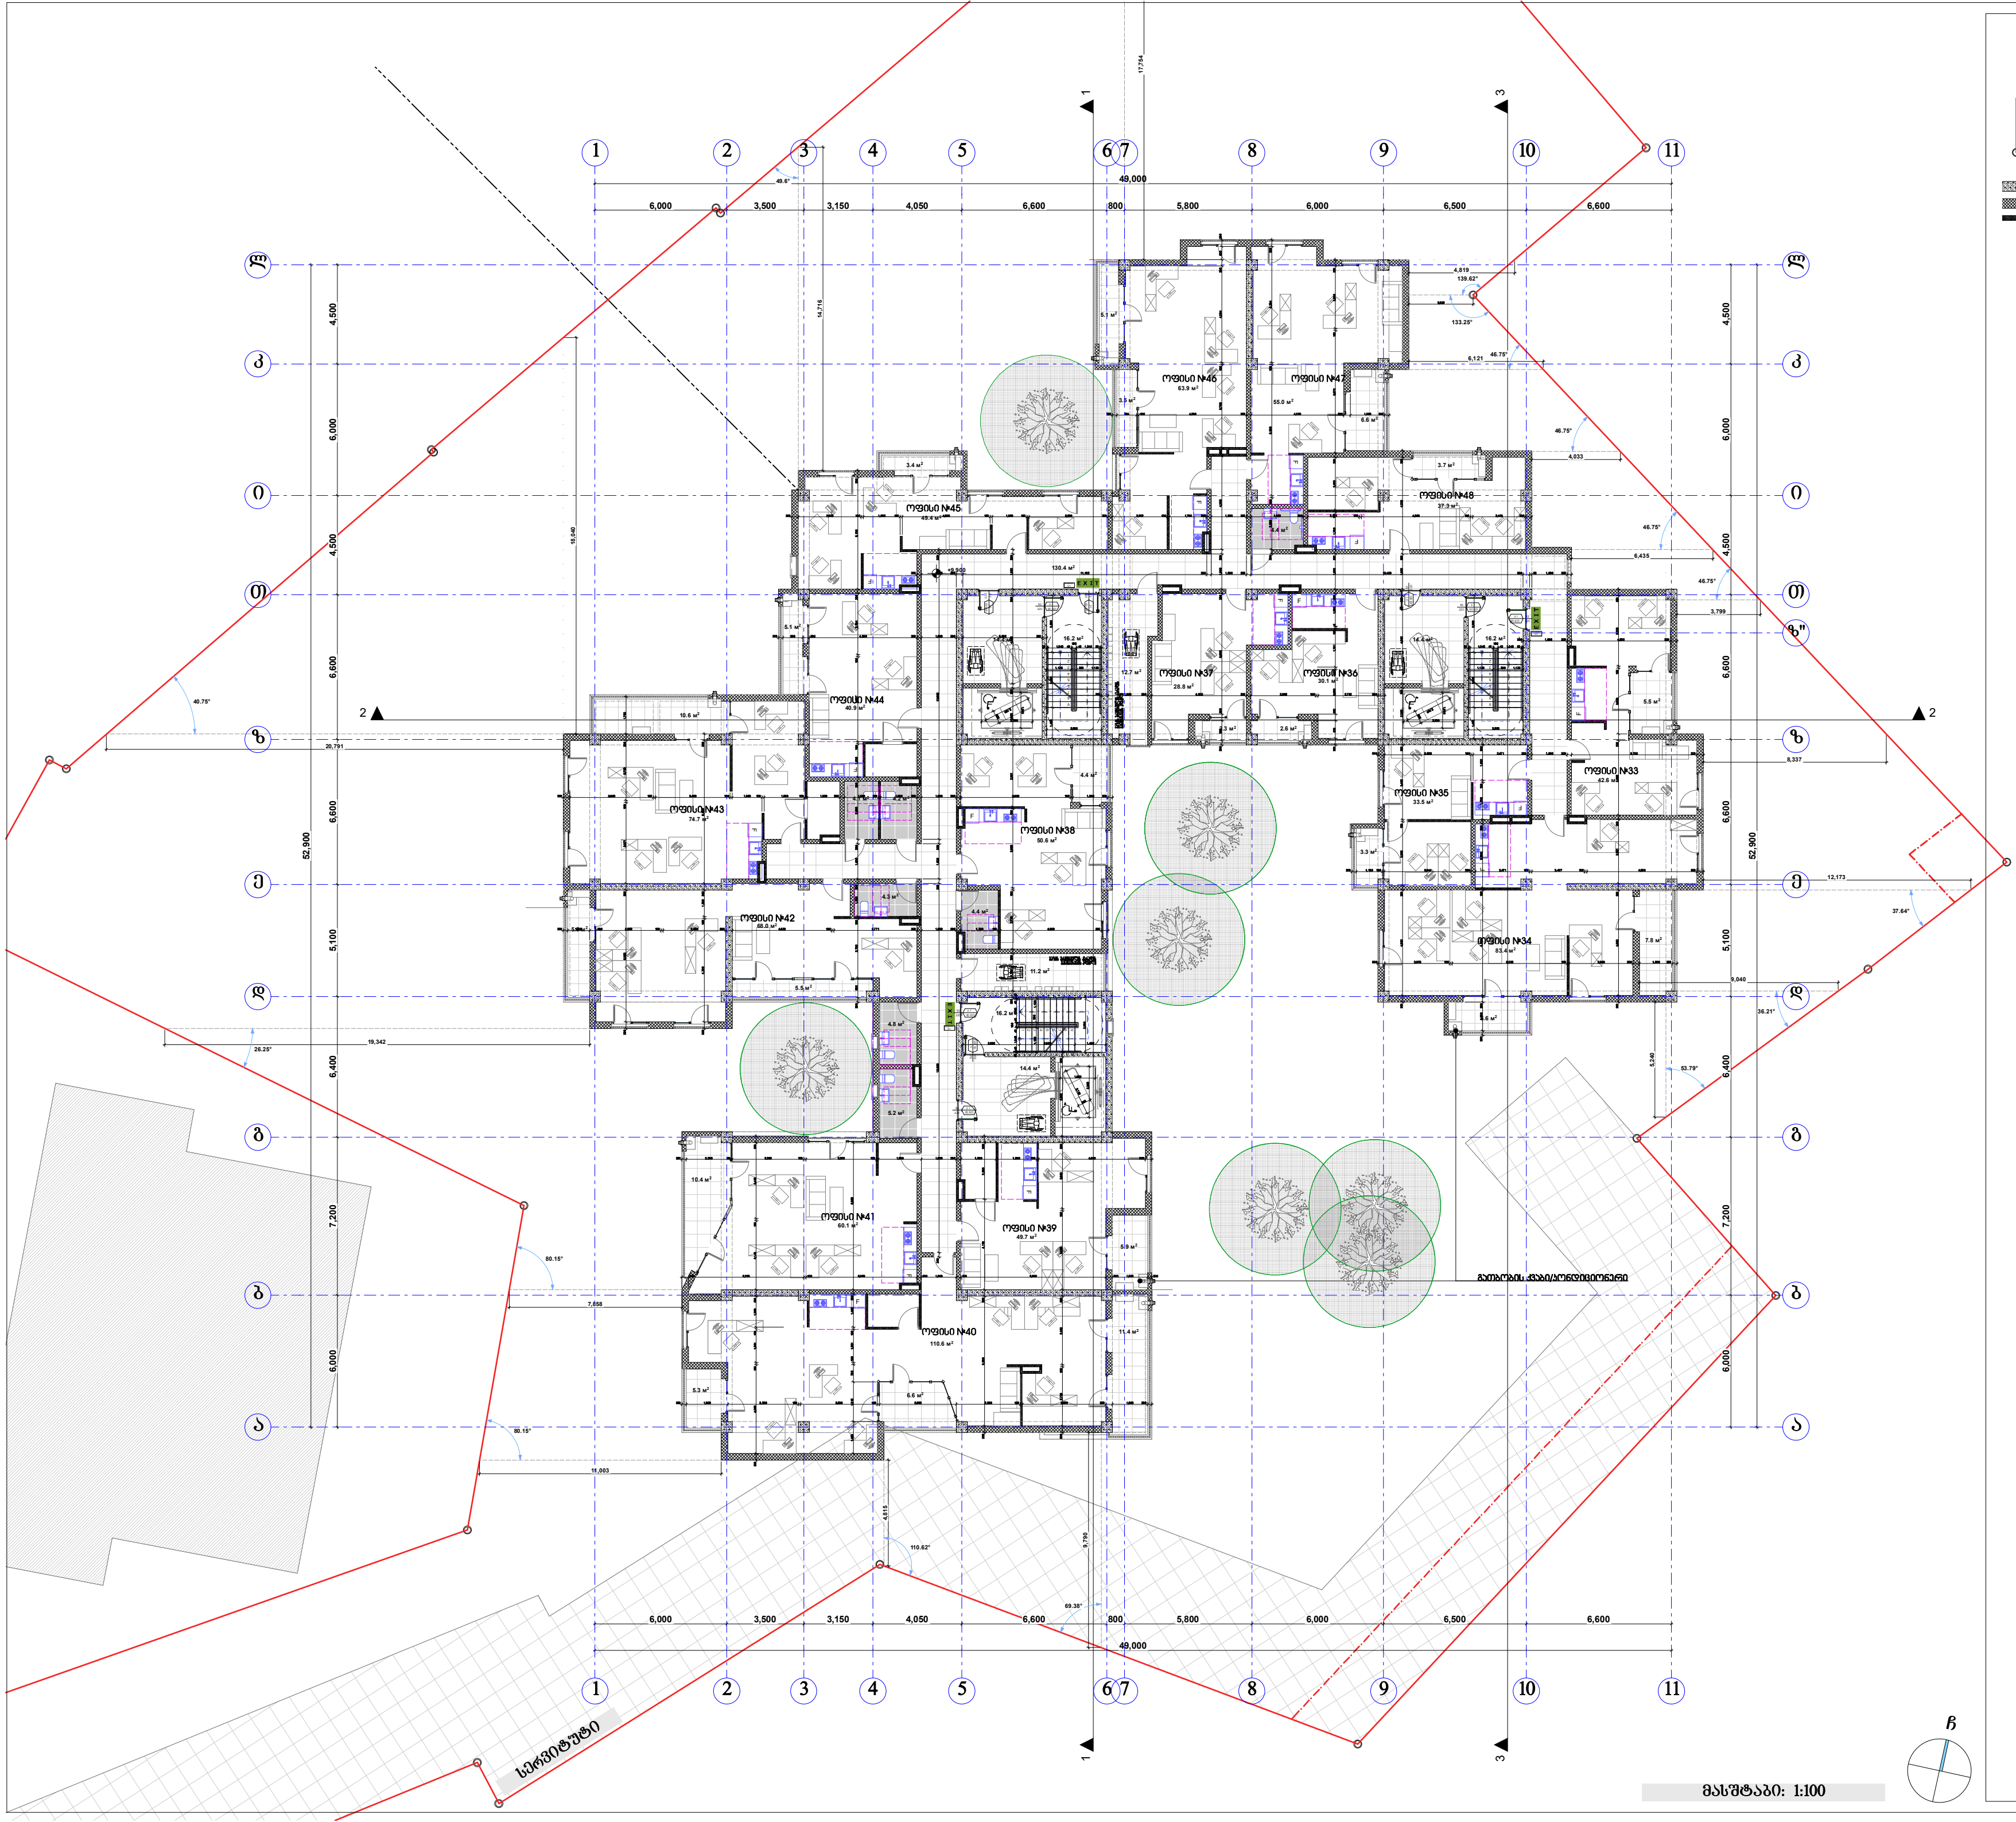

პირობითი ნიშნები:

- მიწის ნაკვეთის საზღვარი
- ბეტონი
- ბლოკი
- ტიხარი
- ერთფრთიანი კარი
- ერთფრთიანი კარი ზღურბლით
- ორფრთიანი კარი
- ორფრთიანი კარი ზღურბლით

შპს "კარკასი"

ს/კ 430029015

მრავალფუნქციური შენობა კომერციული-საცხოვრებელი

უძრავი ქონების საკადასტრო კოდი: 01.11.12.018.818

მისამართი: ქალაქი თბილისი, გლდანის "ა" მ/რ, ხიზანიშვილის ქუჩის მიმდებარედ; ქალაქი თბილისი, ხიზაბავრის ქუჩა; ქალაქი თბილისი, ხიზაბავრის ქუჩა №13-ის მიმდებარედ;

მეოთხე სართულის გეგმა +9.90 ნიშნულზე მ.1:200

ნახაზის კოდი

აე - 202

თანამდებობა	გვარი	ხელმოწერა	სტად.
დირექტორი:	ი. აგაბაშვილი		პროექ.
მთ. არქიტექტორი:	ზ. ქანთარია		ფურ.რ.
არქიტექტორი:	ბ. ჯინჭარაძე		
მთ. კონსტრუქტორი:	ა.კორკოტაშვილი		ფ. №___

თბილისი 2021წ. | A-0

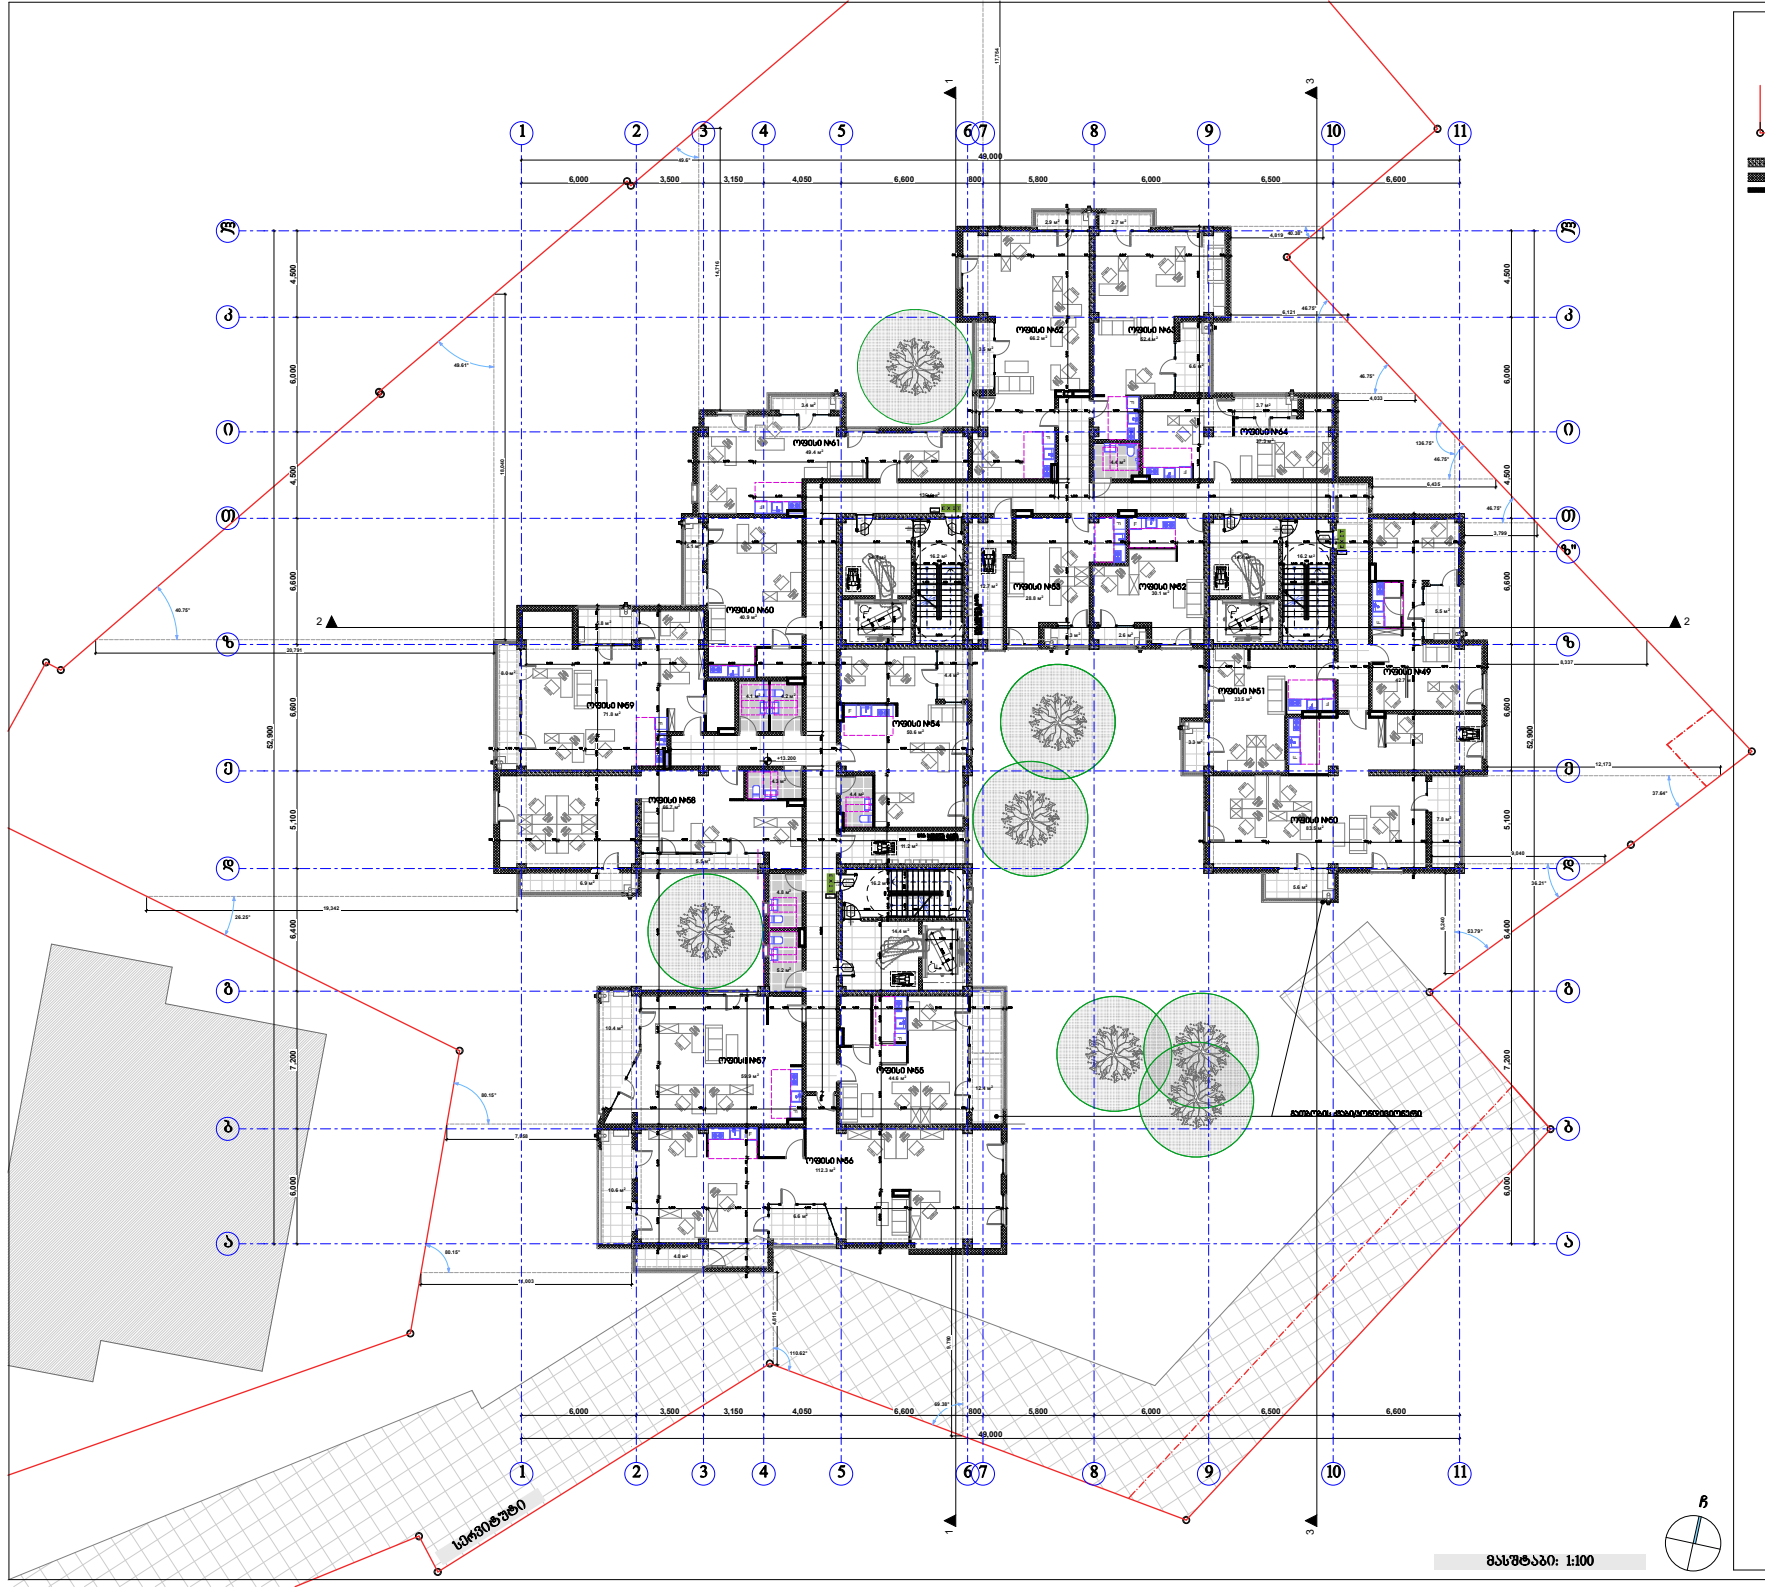

პირობითი ნიშნები:

- მიწის ნაკვეთის საზღვარი
- ბეტონი
- ბლოკი
- ტუხარა
- მარტივი კარი
- მარტივი კარი ზღურბლით
- ორფრთიანი კარი
- ორფრთიანი კარი ზღურბლით

შპს "ქარქასი"
ს/ნ 430029015

მრავალფუნქციური შენობა კომერციული-სასტუმრებით













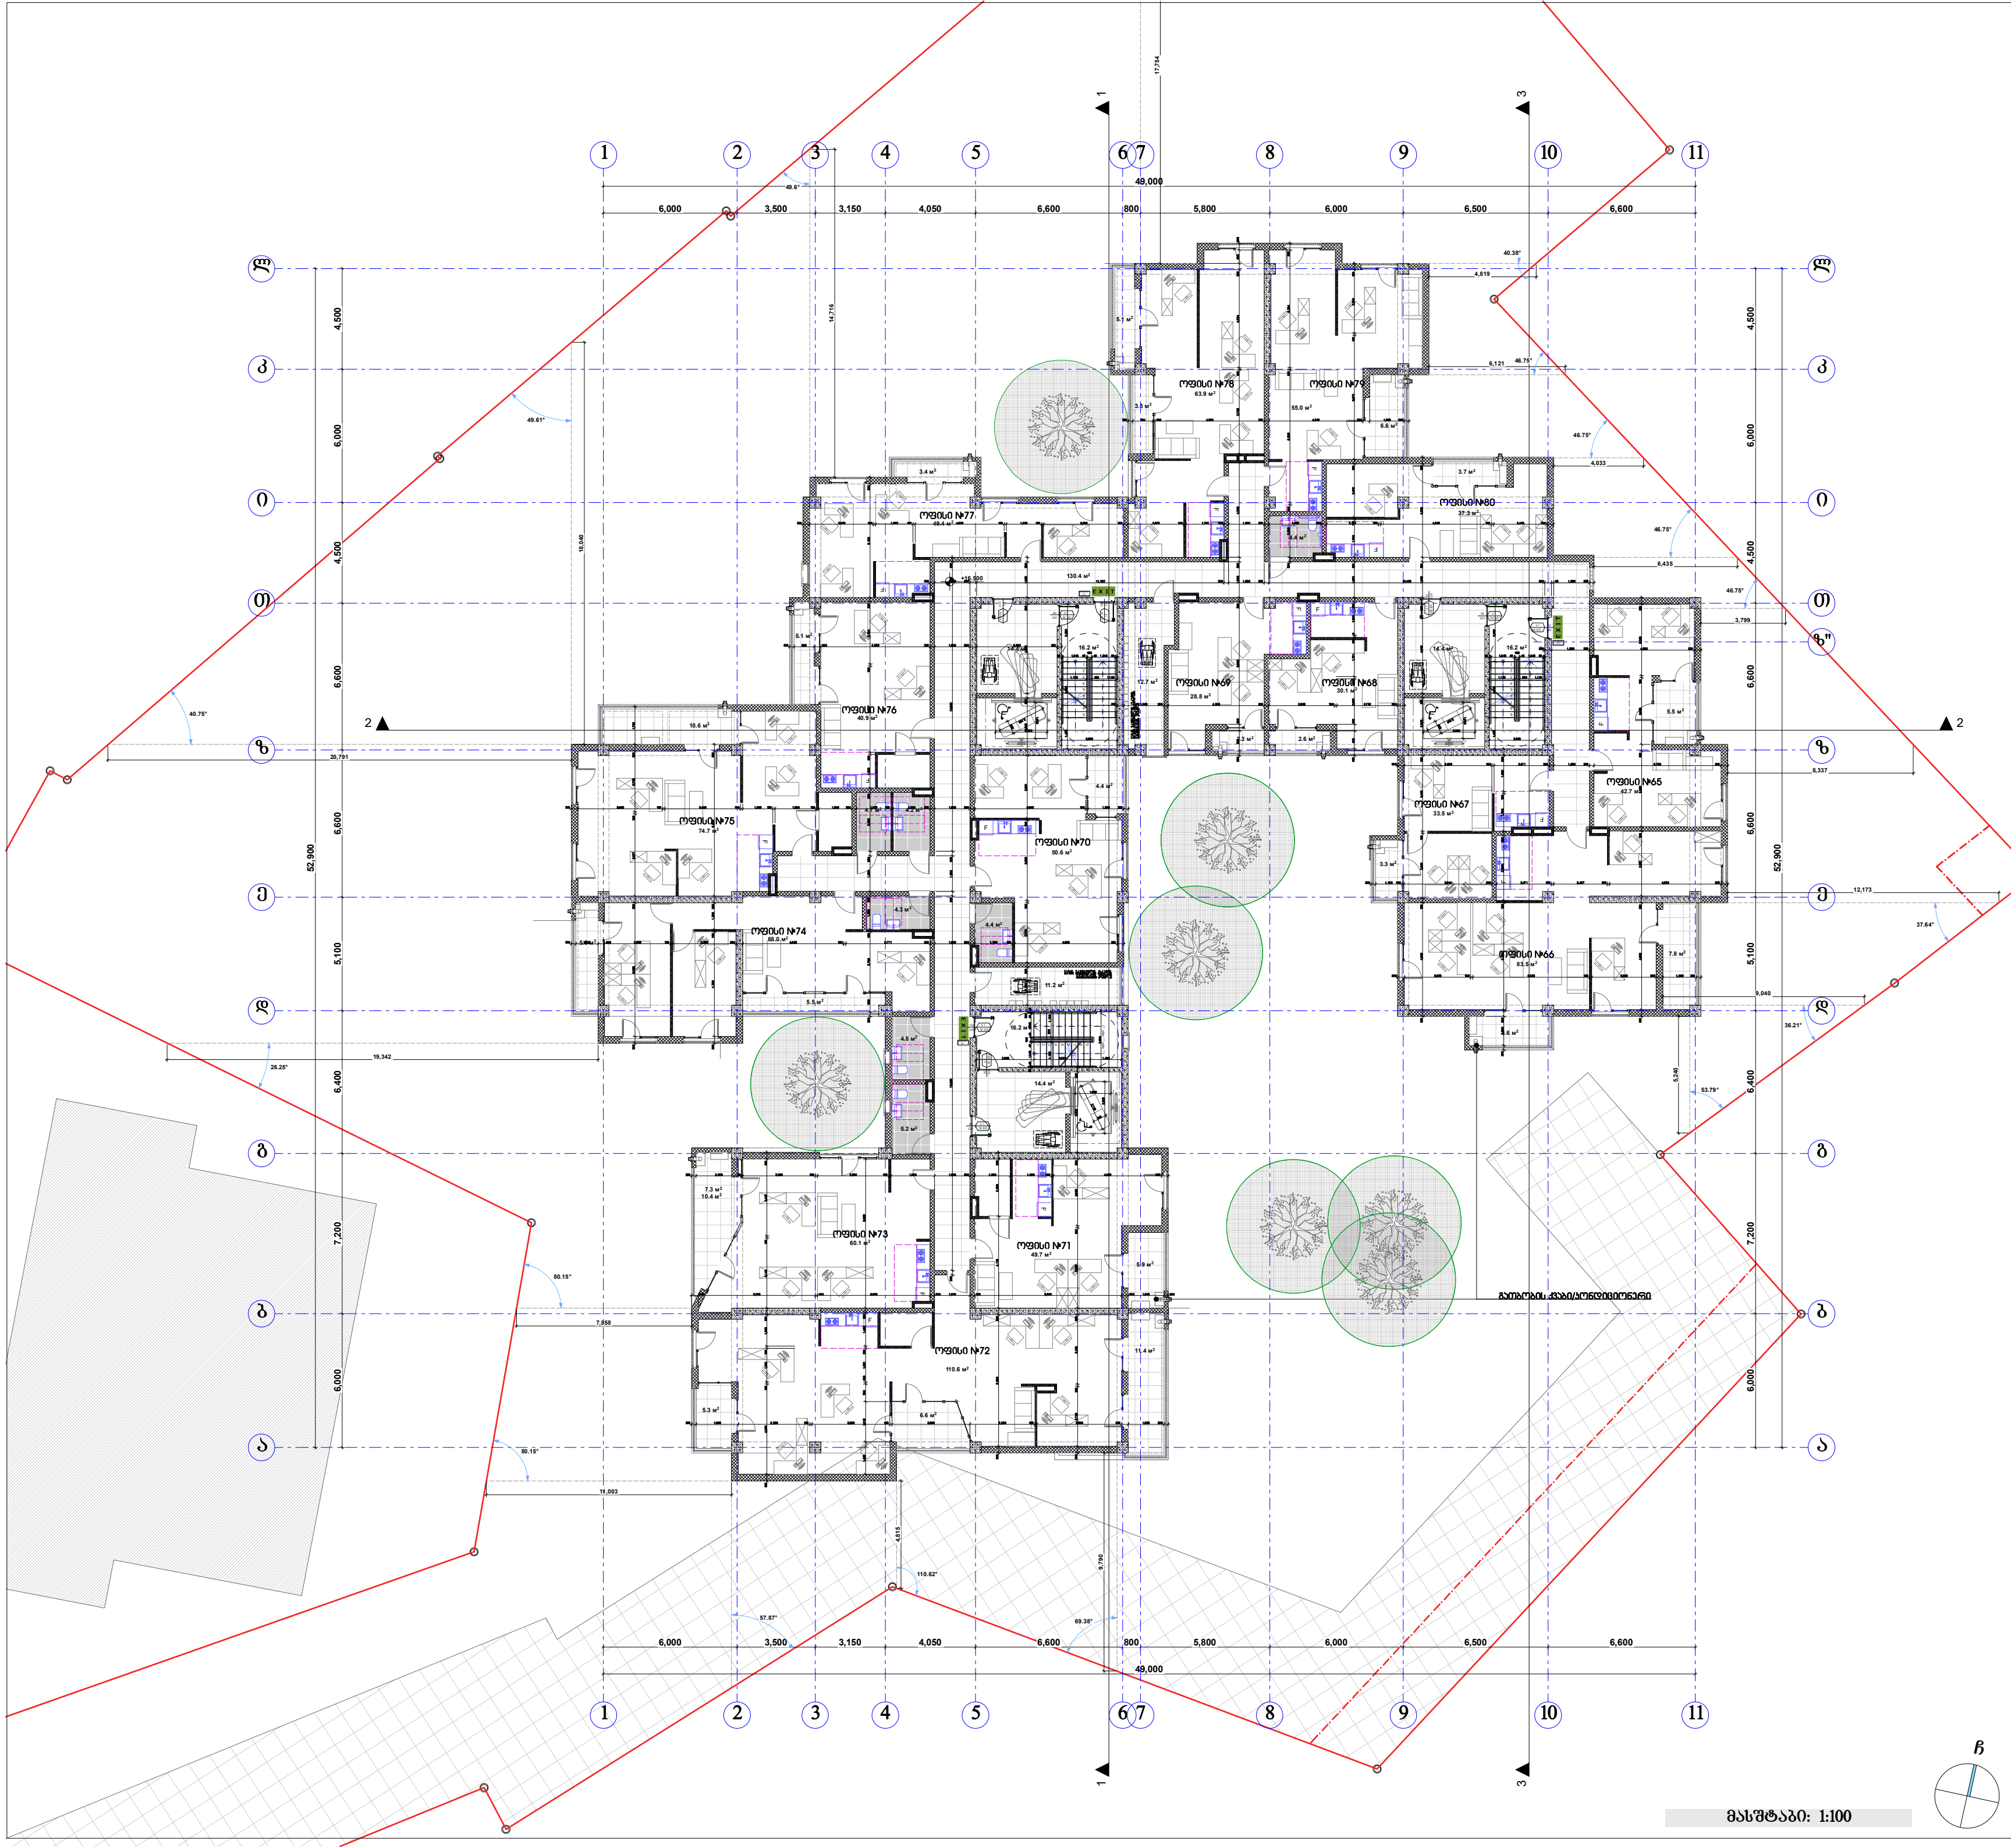

პირობითი ნიშნები:

- მიწის ნაკვეთის საზღვარი
- ბეტონი
- ბლოკი
- ტიხარი
- ერთფრთიანი კარი
- ერთფრთიანი კარი ზღურბლით
- ორფრთიანი კარი
- ორფრთიანი კარი ზღურბლით

შპს "კარკასი"

ს/კ 430029015

მრავალფუნქციური შენობა კომერციულ-საცხოვრებელი

უძრავი ქონების საკადასტრო კოდი: 01.11.12.018.818

მისამართი: ქალაქი თბილისი, გლდანის "ა" მ/რ, ხიზანიშვილის ქუჩის მიმდებარედ; ქალაქი თბილისი, ხიზაბავრის ქუჩა; ქალაქი თბილისი, ხიზაბავრის ქუჩა №13-ის მიმდებარედ;

მეექვსე სართულის გეგმა +16.50 ნიშნულზე მ.1:200

ნახაზის კოდი

აე - 202

თანამდებობა	გვარი	ხელმოწერა	სტად.
დირექტორი:	ი. აგაბაშვილი		პროექ.
მთ. არქიტექტორი:	ზ. ქანთარია		ფურ.რ.
არქიტექტორი:	ბ. ჯინჭარაძე		
მთ. კონსტრუქტორი:	ა.კორკოტაშვილი		ფ. №___

თბილისი 2021წ. | A-0

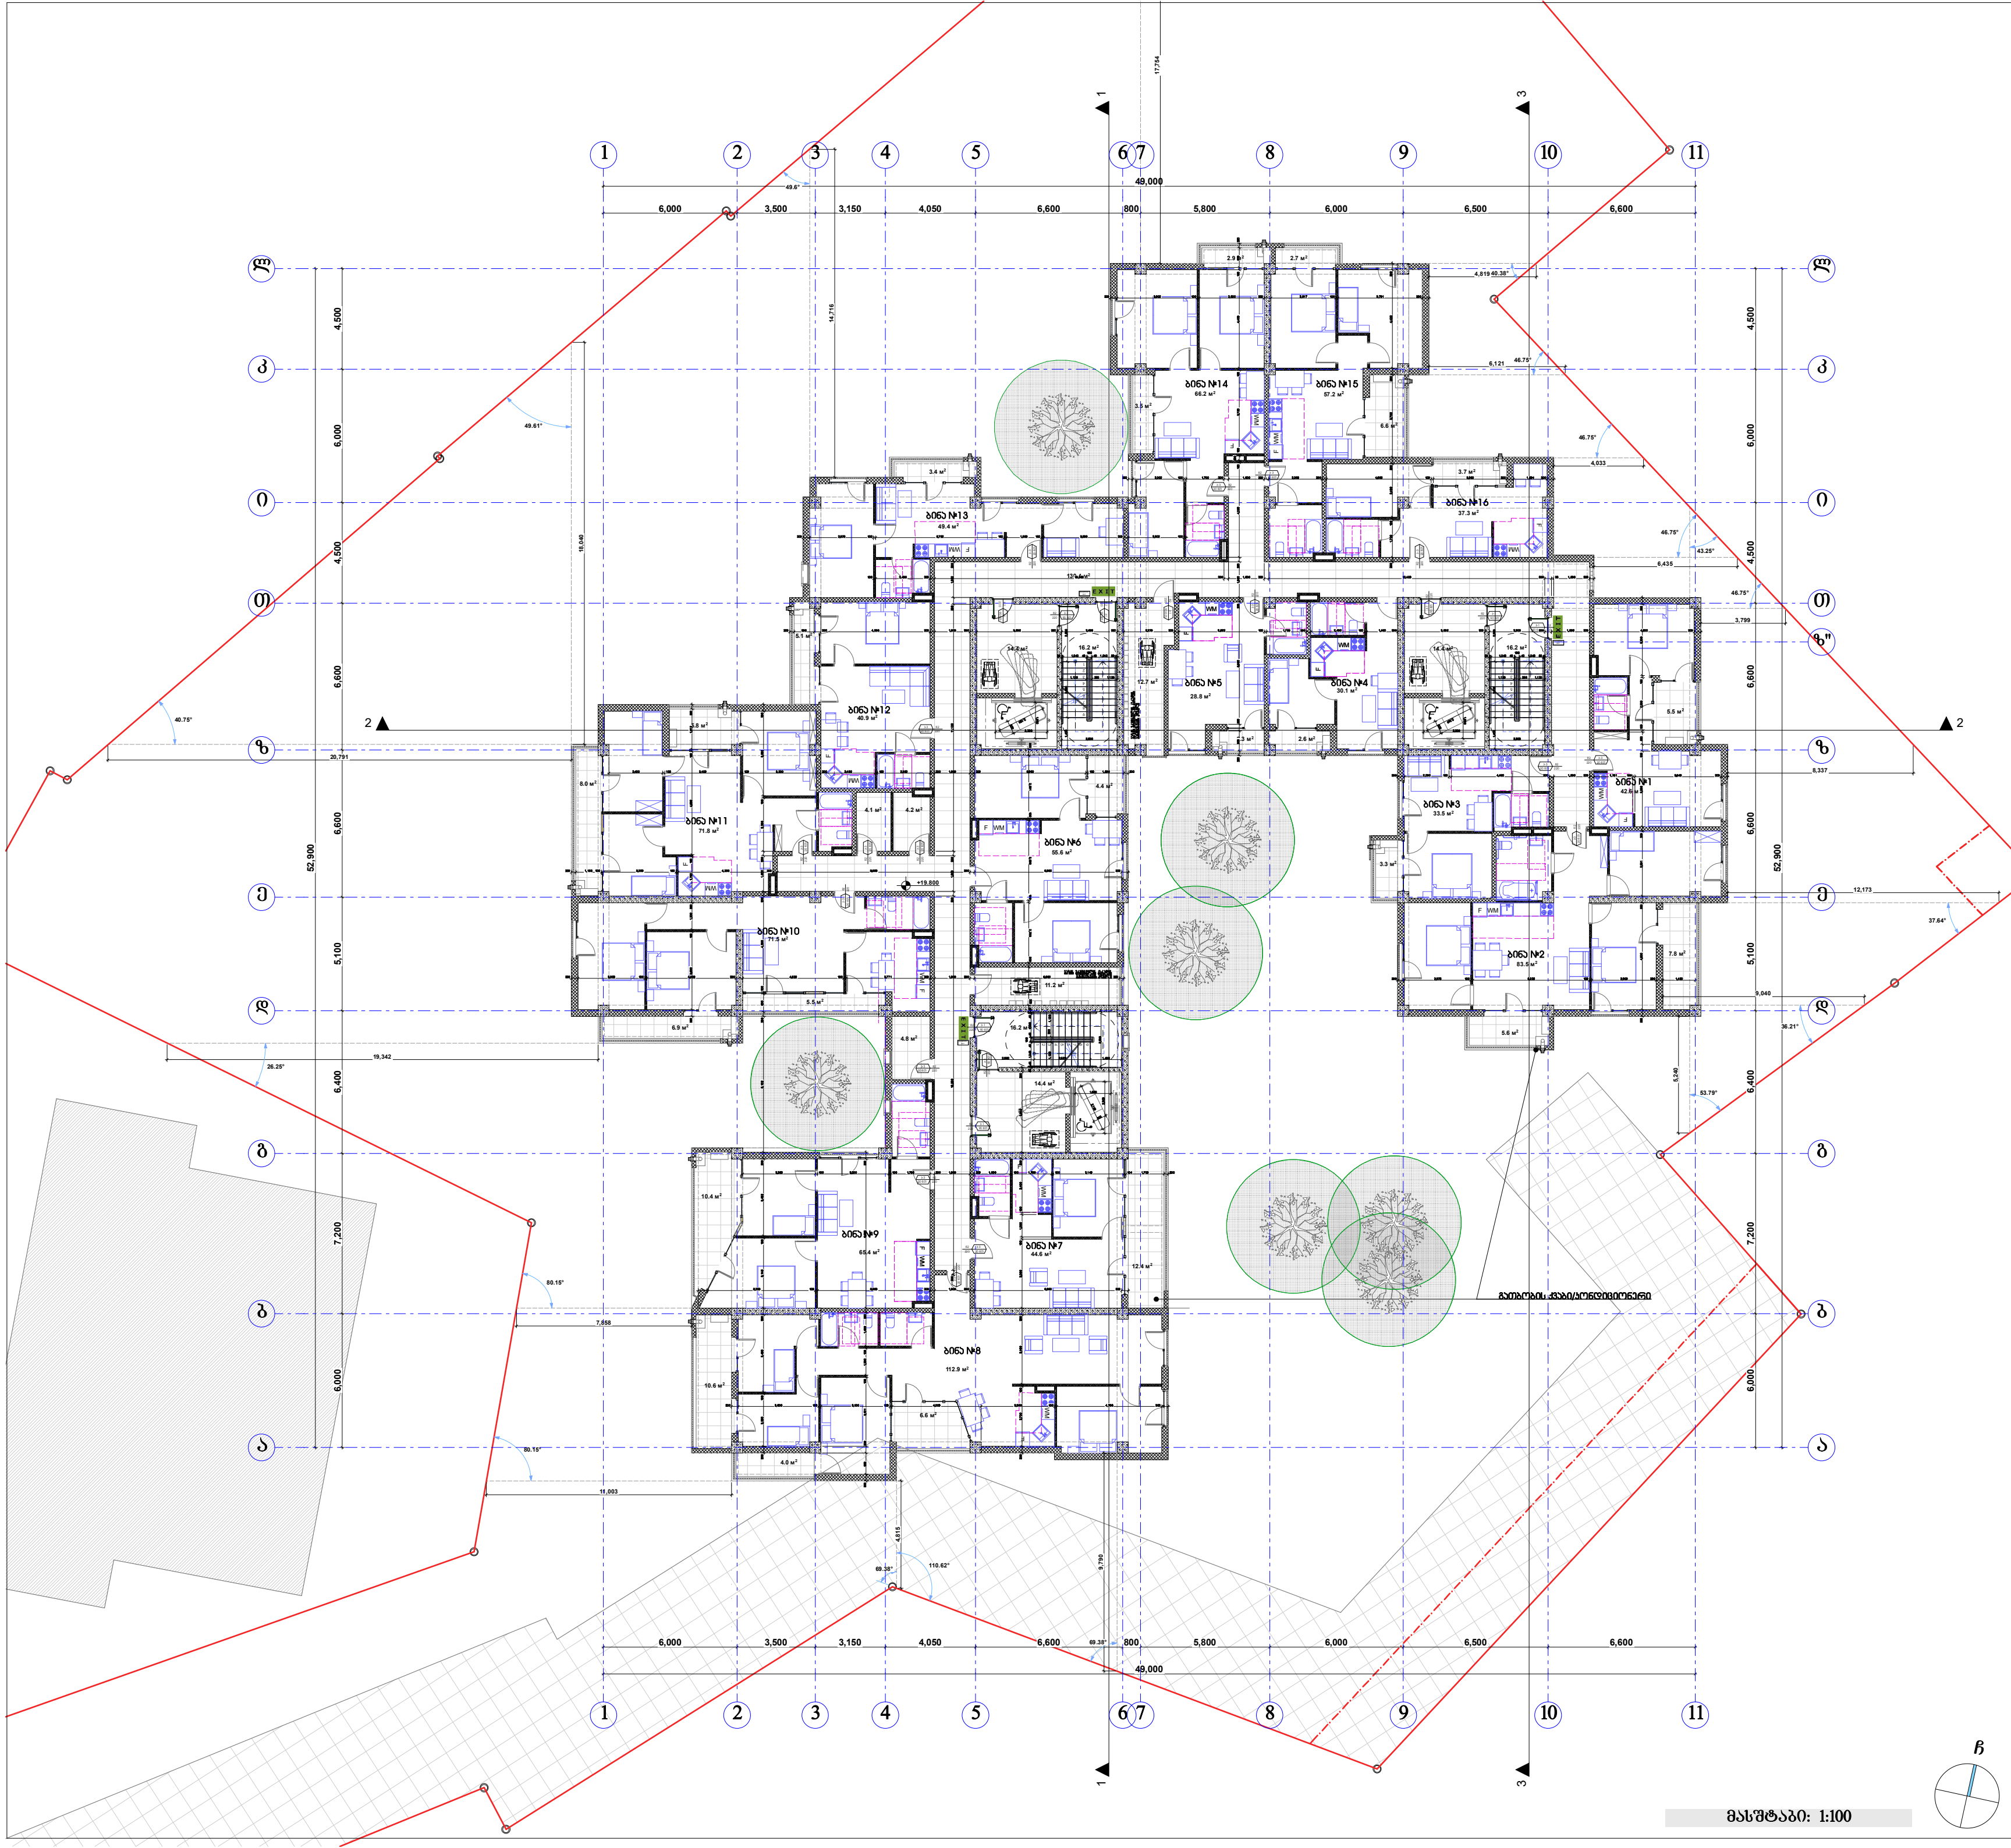

მასშტაბი: 1:100

პირობითი ნიშნები:

- მიწის ნაკვეთის საზღვარი
- ბეტონი
- ბლოკი
- ტიხარი
- ერთფრთიანი კარი
- ერთფრთიანი კარი ზღურბლით
- ორფრთიანი კარი
- ორფრთიანი კარი ზღურბლით

შპს "კარკასი"

ს/კ 430029015

მრავალფუნქციური შენობა კომერციული-საცხოვრებელი

უძრავი ქონების საკადასტრო კოდი: 01.11.12.018.818

მისამართი: ქალაქი თბილისი, გლდანის "ა" მ/რ, ხიზანიშვილის ქუჩის მიმდებარედ; ქალაქი თბილისი, ხიზაბავრის ქუჩა; ქალაქი თბილისი, ხიზაბავრის ქუჩა №13-ის მიმდებარედ;

მეშვიდე სართულის გეგმა +19.80 ნიშნულზე მ.1:200

ნახაზის კოდი

აე - 202

თანამდებობა	გვარი	ხელმოწერა	სტად.
დირექტორი:	ი. აბაბაშვილი		პროექ.
მთ. არქიტექტორი:	ზ. ქანთარია		ფურ.რ.
არქიტექტორი:	ბ. ჯინჭარაძე		
მთ. კონსტრუქტორი:	ა.კორკოტაშვილი		ფ. №___

თბილისი 2021წ.

A-0

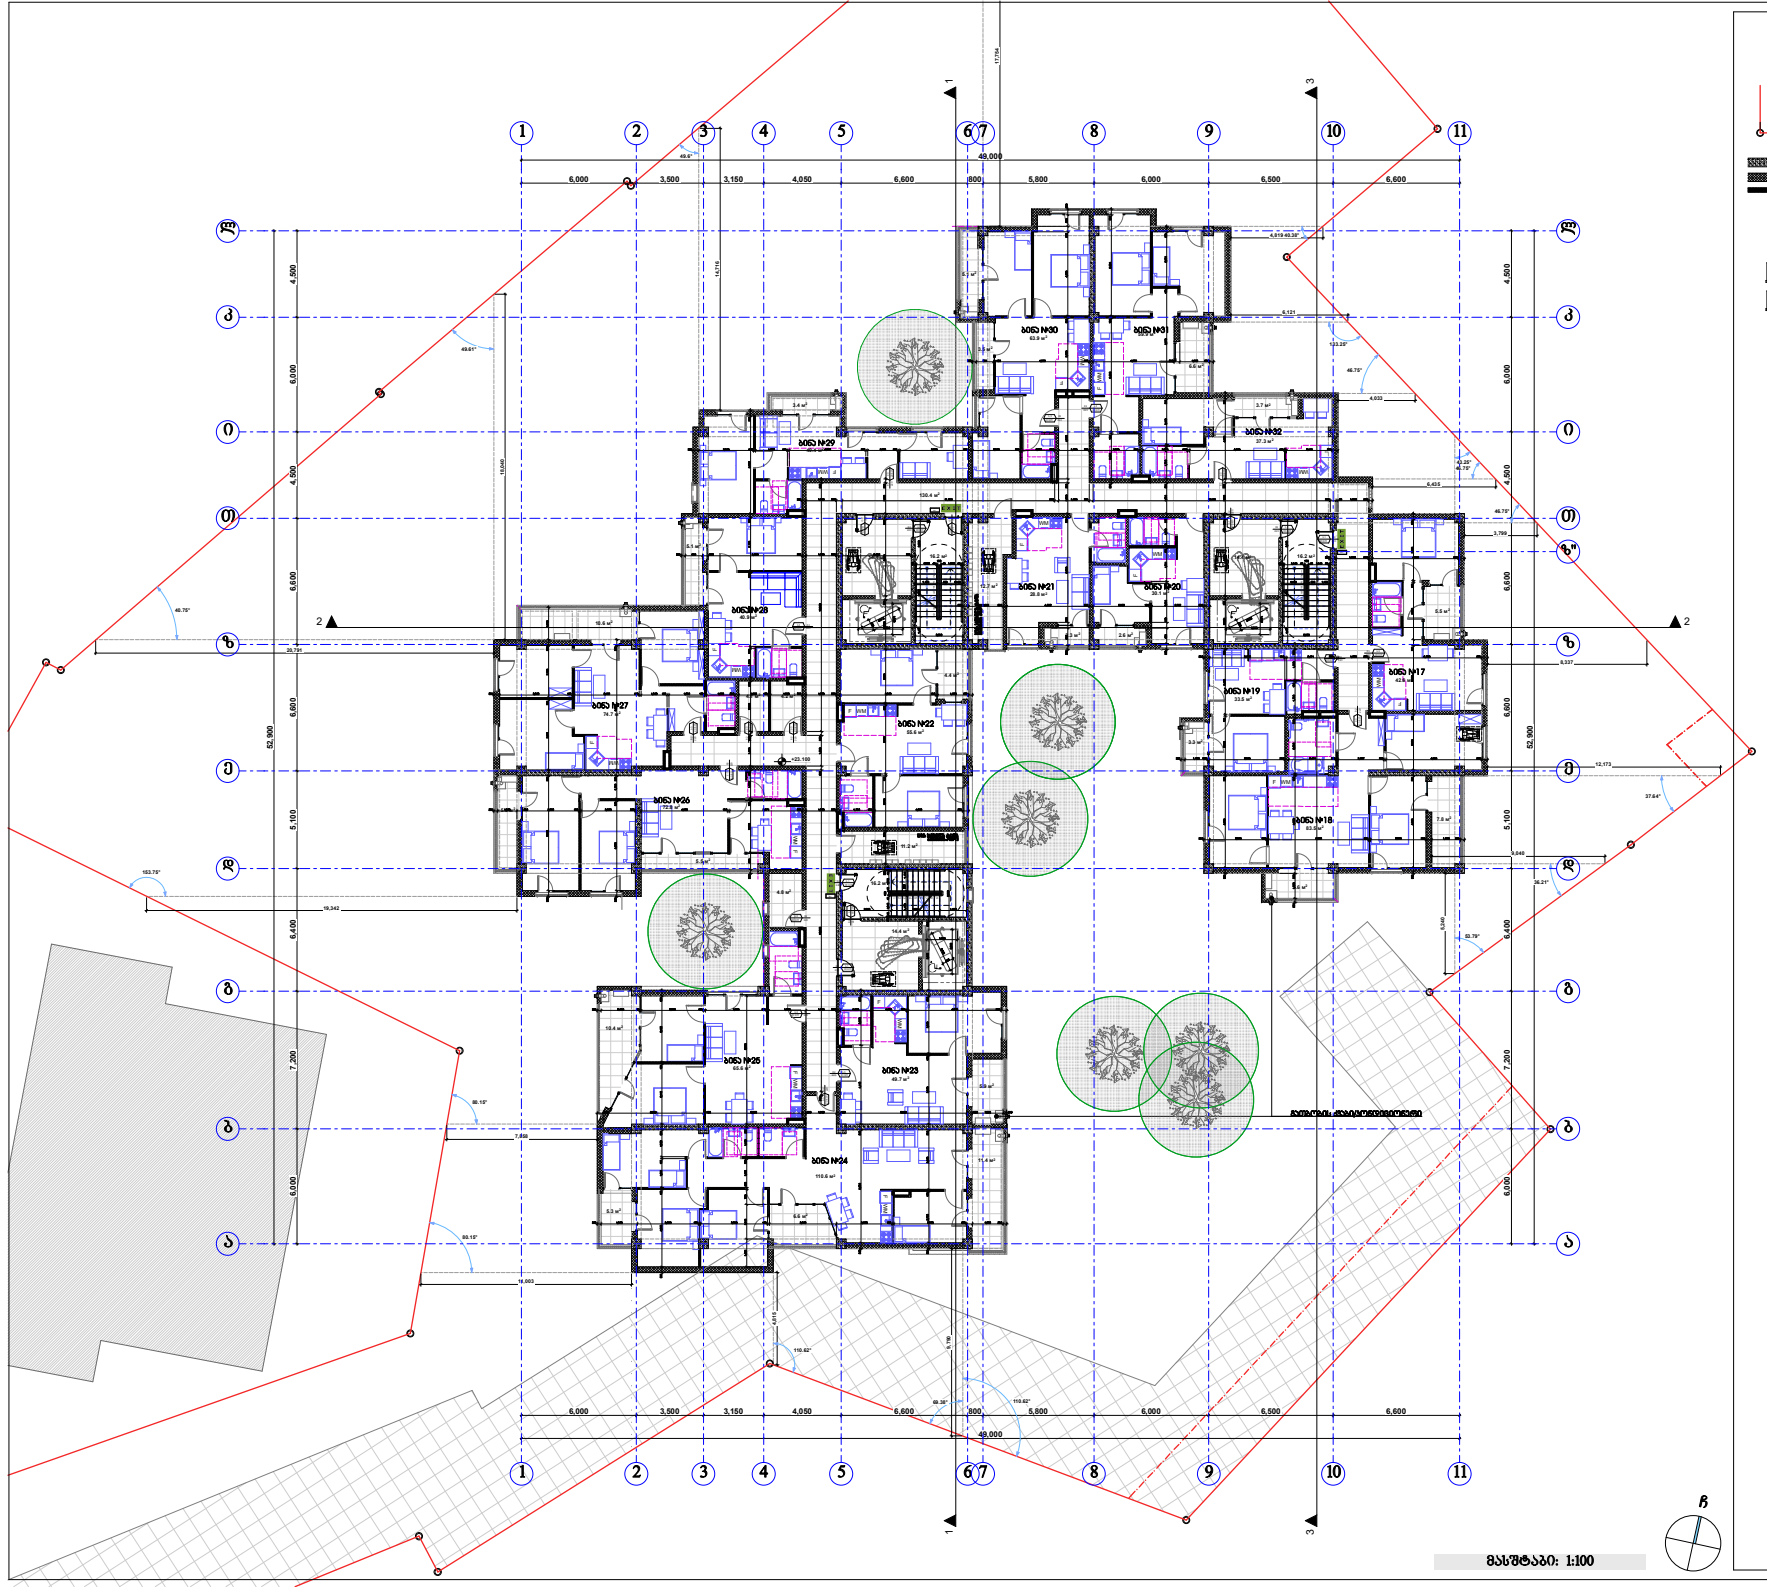

პირობითი ნიშნები:

- მიწის ნაკვეთის საზღვარი
- ბეტონი
- ბლოკი
- ტიხარი

მასშტაბი: 1:100

შპს "ქარქასი"
ს/ნ 430029915



ნაგებობის ბინების საცხოვრებელი ფართობი	1,800.00 მ²
ნაგებობის ბინების არასაცხოვრებელი ფართობი	600.00 მ²

მეორე სართულის გეგმა +23.10 ნიშნულზე მ.1:200

ნახაზის კოდი
ა0 - 202


თბილისი 2021წ.

A-0

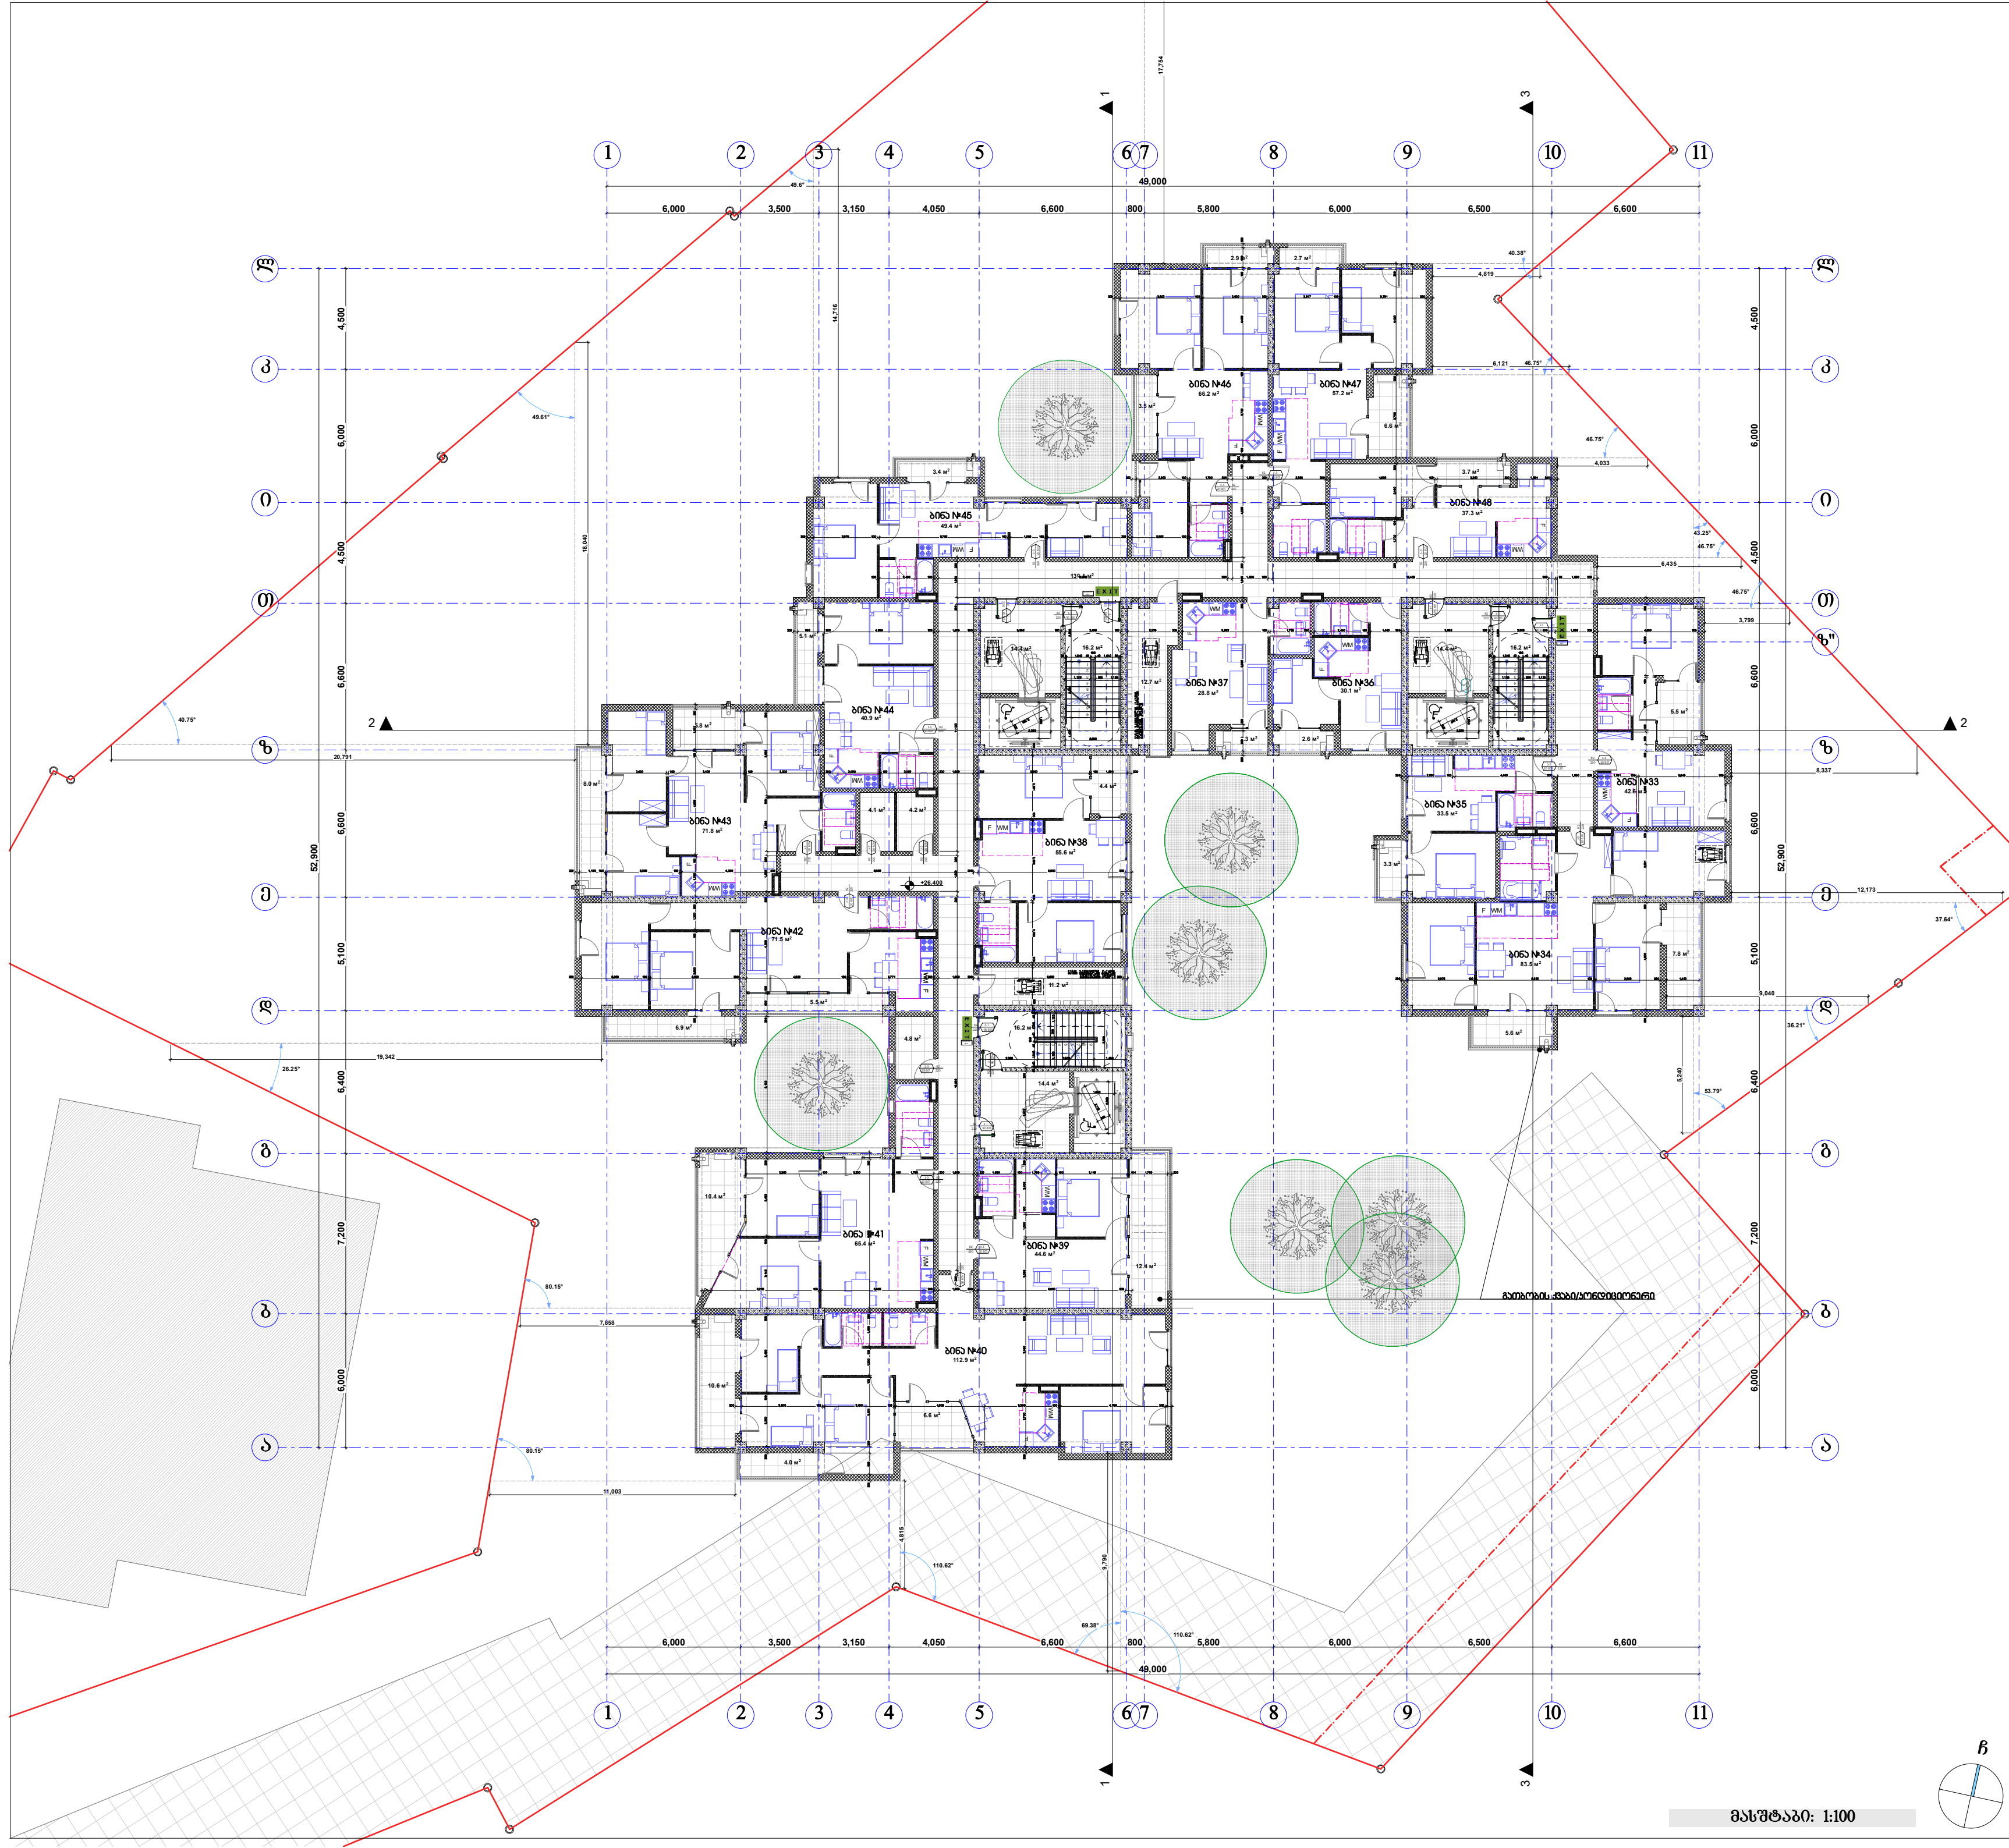

პირობითი ნიშნები:

- მიწის ნაკვეთის საზღვარი
- ბეტონი
- ბლოკი
- ტიხარი
- ერთფრთიანი კარი
- ერთფრთიანი კარი ზღურბლით
- ორფრთიანი კარი
- ორფრთიანი კარი ზღურბლით

შპს "კარკასი"

ს/კ 430029015

მრავალფუნქციური შენობა კომერციული-საცხოვრებელი

უძრავი ქონების საკადასტრო კოდი:
01.11.12.018.818

მისამართი: ქალაქი თბილისი, გლდანის "ა" მ/რ, ხიზანიშვილის ქუჩის მიმდებარედ; ქალაქი თბილისი, ხიზაბავრის ქუჩა; ქალაქი თბილისი, ხიზაბავრის ქუჩა №13-ის მიმდებარედ;

მეცხრე სართულის გეგმა +26.40 ნიშნულზე მ.1:200

ნახაზის კოდი

აე - 202

თანამდებობა	გვარი	ხელმოწერა	სტად.
დირექტორი:	ი. აგაბაშვილი		პროექ.
მთ. არქიტექტორი:	ზ. ქანთარია		ფურ.რ.
არქიტექტორი:	ბ. ჯინჯარაძე		
მთ. კონსტრუქტორი:	ა.კორკოტაშვილი		ფ. №___

თბილისი 2021წ. | A-0

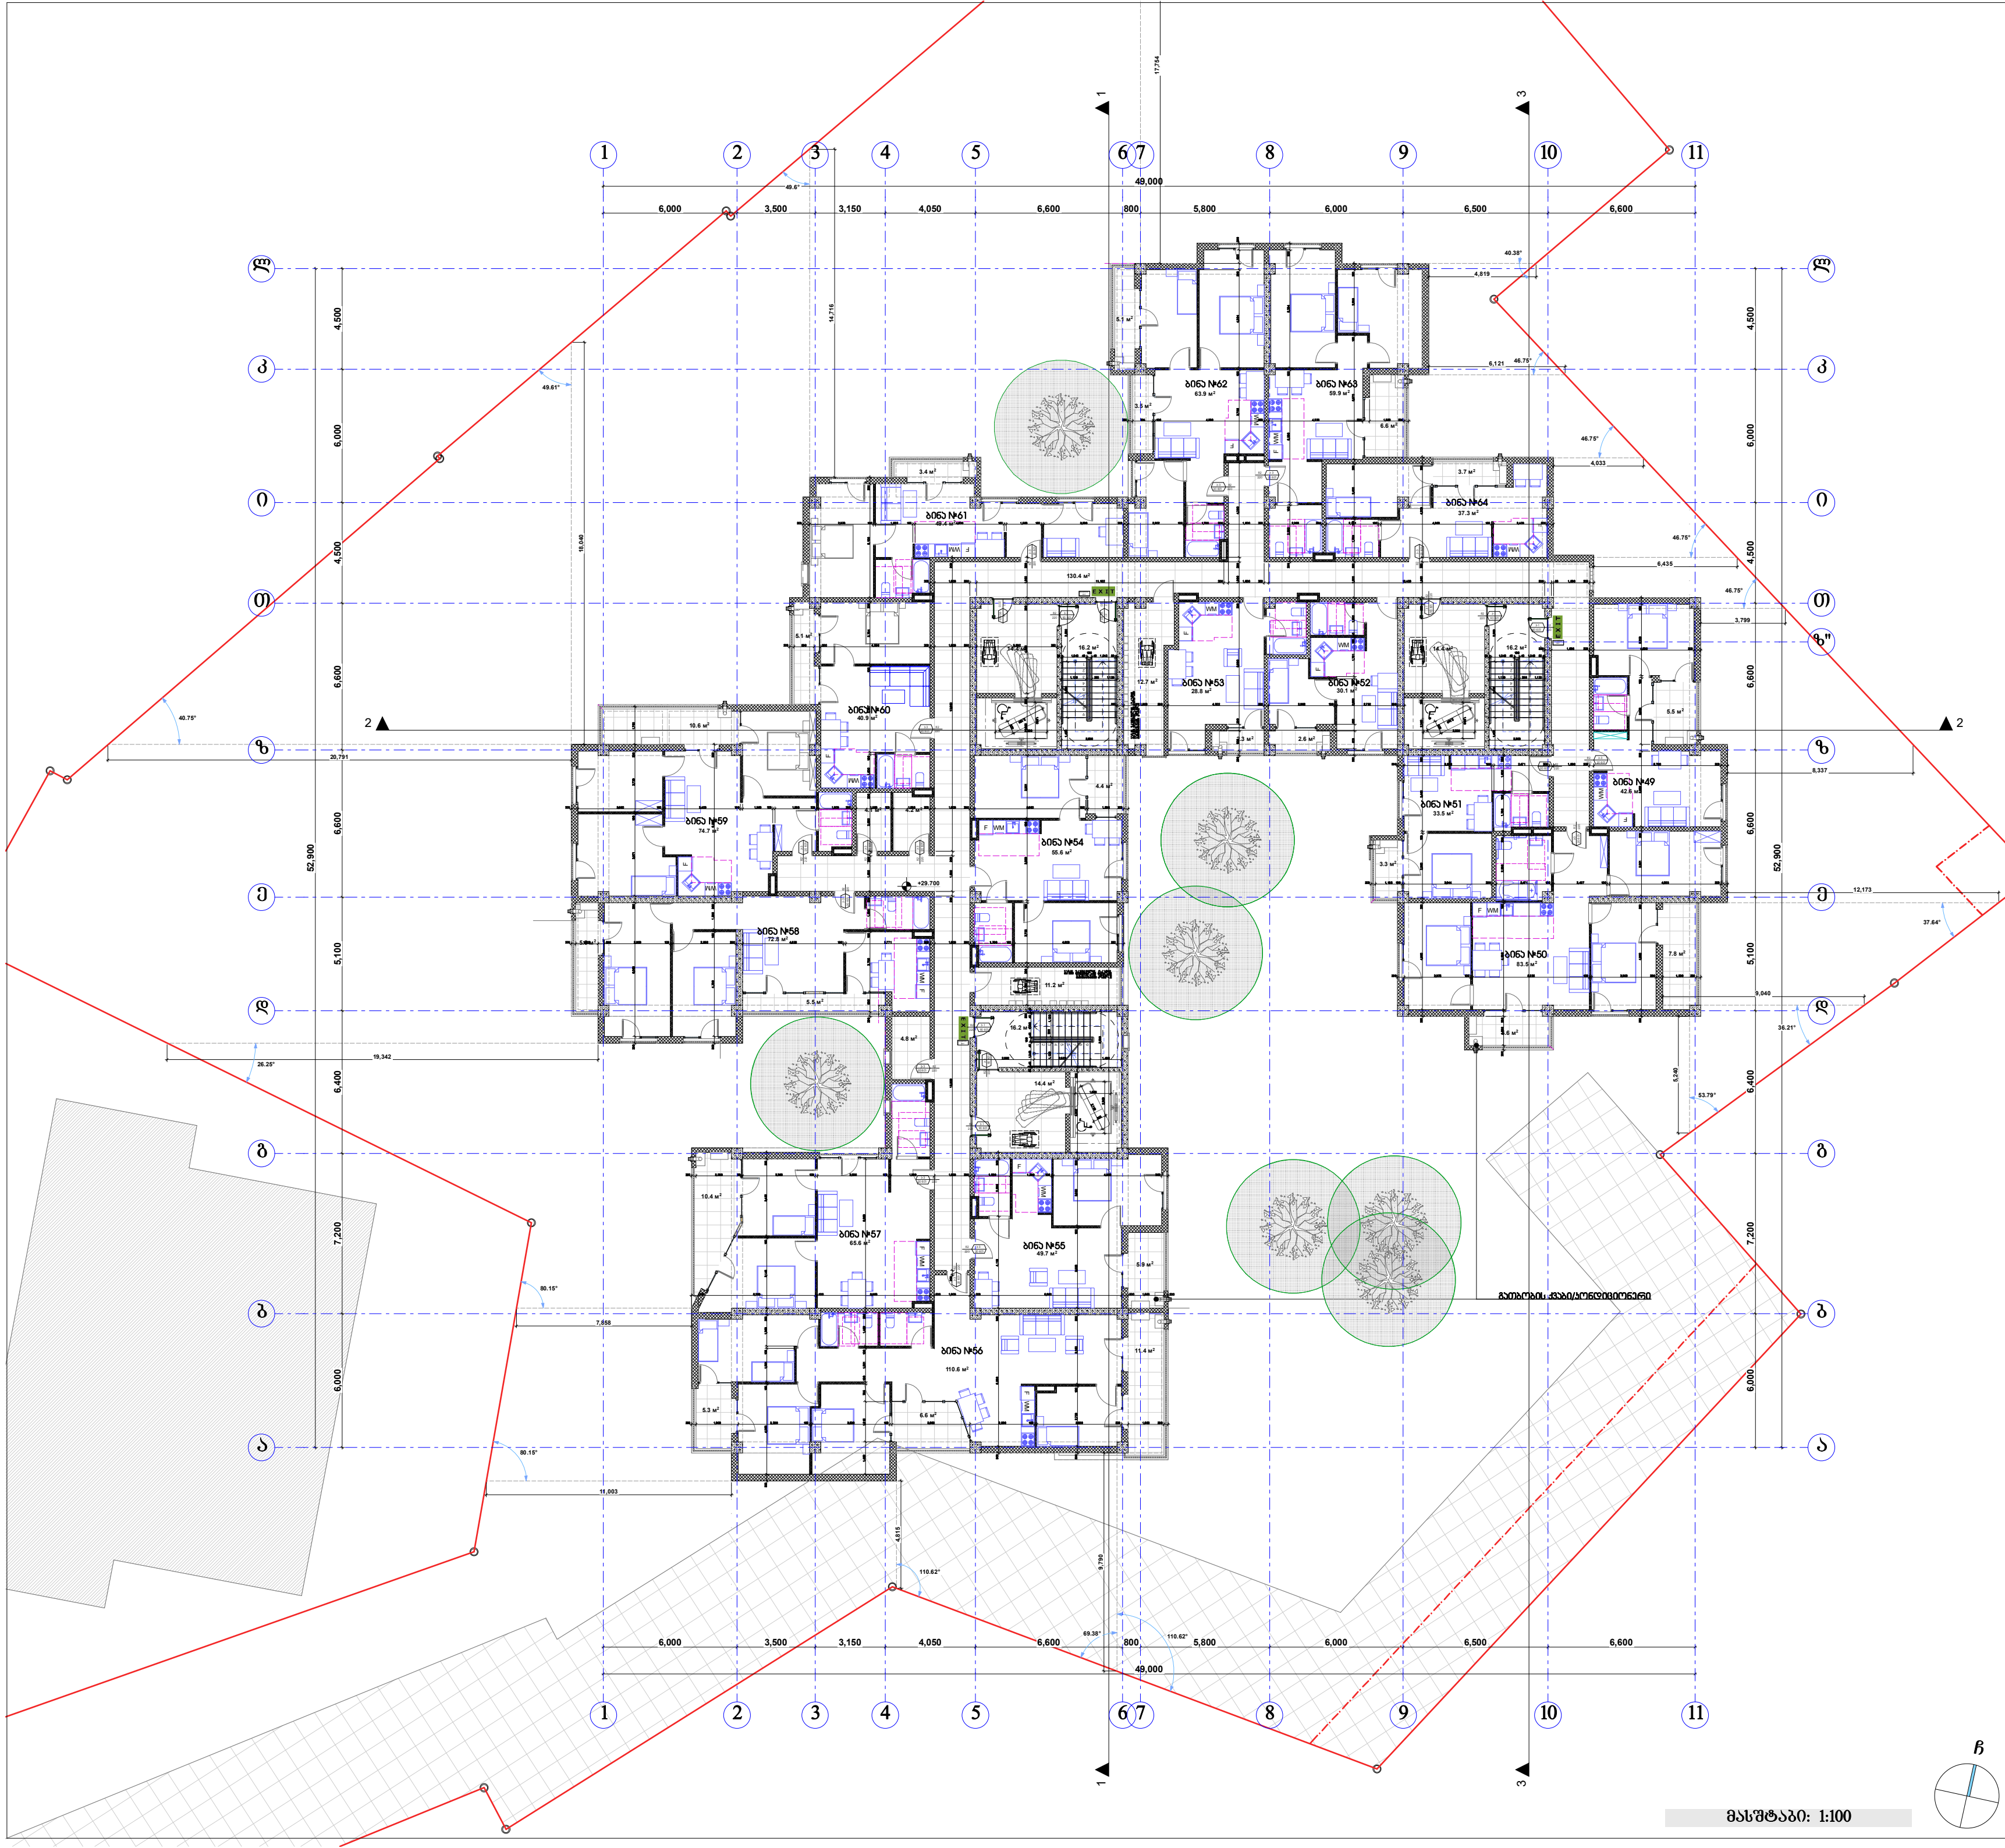

<u>პირობითი ნიშნები:</u>

- მიწის ნაკვეთის საზღვარი
- ბეტონი
- ბლოკი
- ტიხარი
- ერთფრთიანი კარი
- ერთფრთიანი კარი ზღურბლით
- ორფრთიანი კარი
- ორფრთიანი კარი ზღურბლით

შპს "კარკასი"

ს/კ 430029015

მრავალფუნქციური შენობა კომერციულ-საცხოვრებელი

უძრავი ქონების საკადასტრო კოდი: 01.11.12.018.818

მისამართი: ქალაქი თბილისი, გლდანის "ა" მ/რ, ხიზანიშვილის ქუჩის მიმდებარედ; ქალაქი თბილისი, ხიზაბავრის ქუჩა; ქალაქი თბილისი, ხიზაბავრის ქუჩა №13-ის მიმდებარედ;

მეათე სართულის გეგმა +29.70 ნიშნულზე მ.1:200

ნახაზის კოდი

აე - 202

თანამდებობა	გვარი	ხელმოწერა	სტად.
დირექტორი:	ი. აბაბაშვილი		პროექ.
მთ. არქიტექტორი:	ზ. ქანთარია		ფურ.რ.
არქიტექტორი:	ბ. ჯინჭარაძე		
მთ. კონსტრუქტორი:	ა.კორკოტაშვილი		ფ. №___

თბილისი 2021წ. A-0

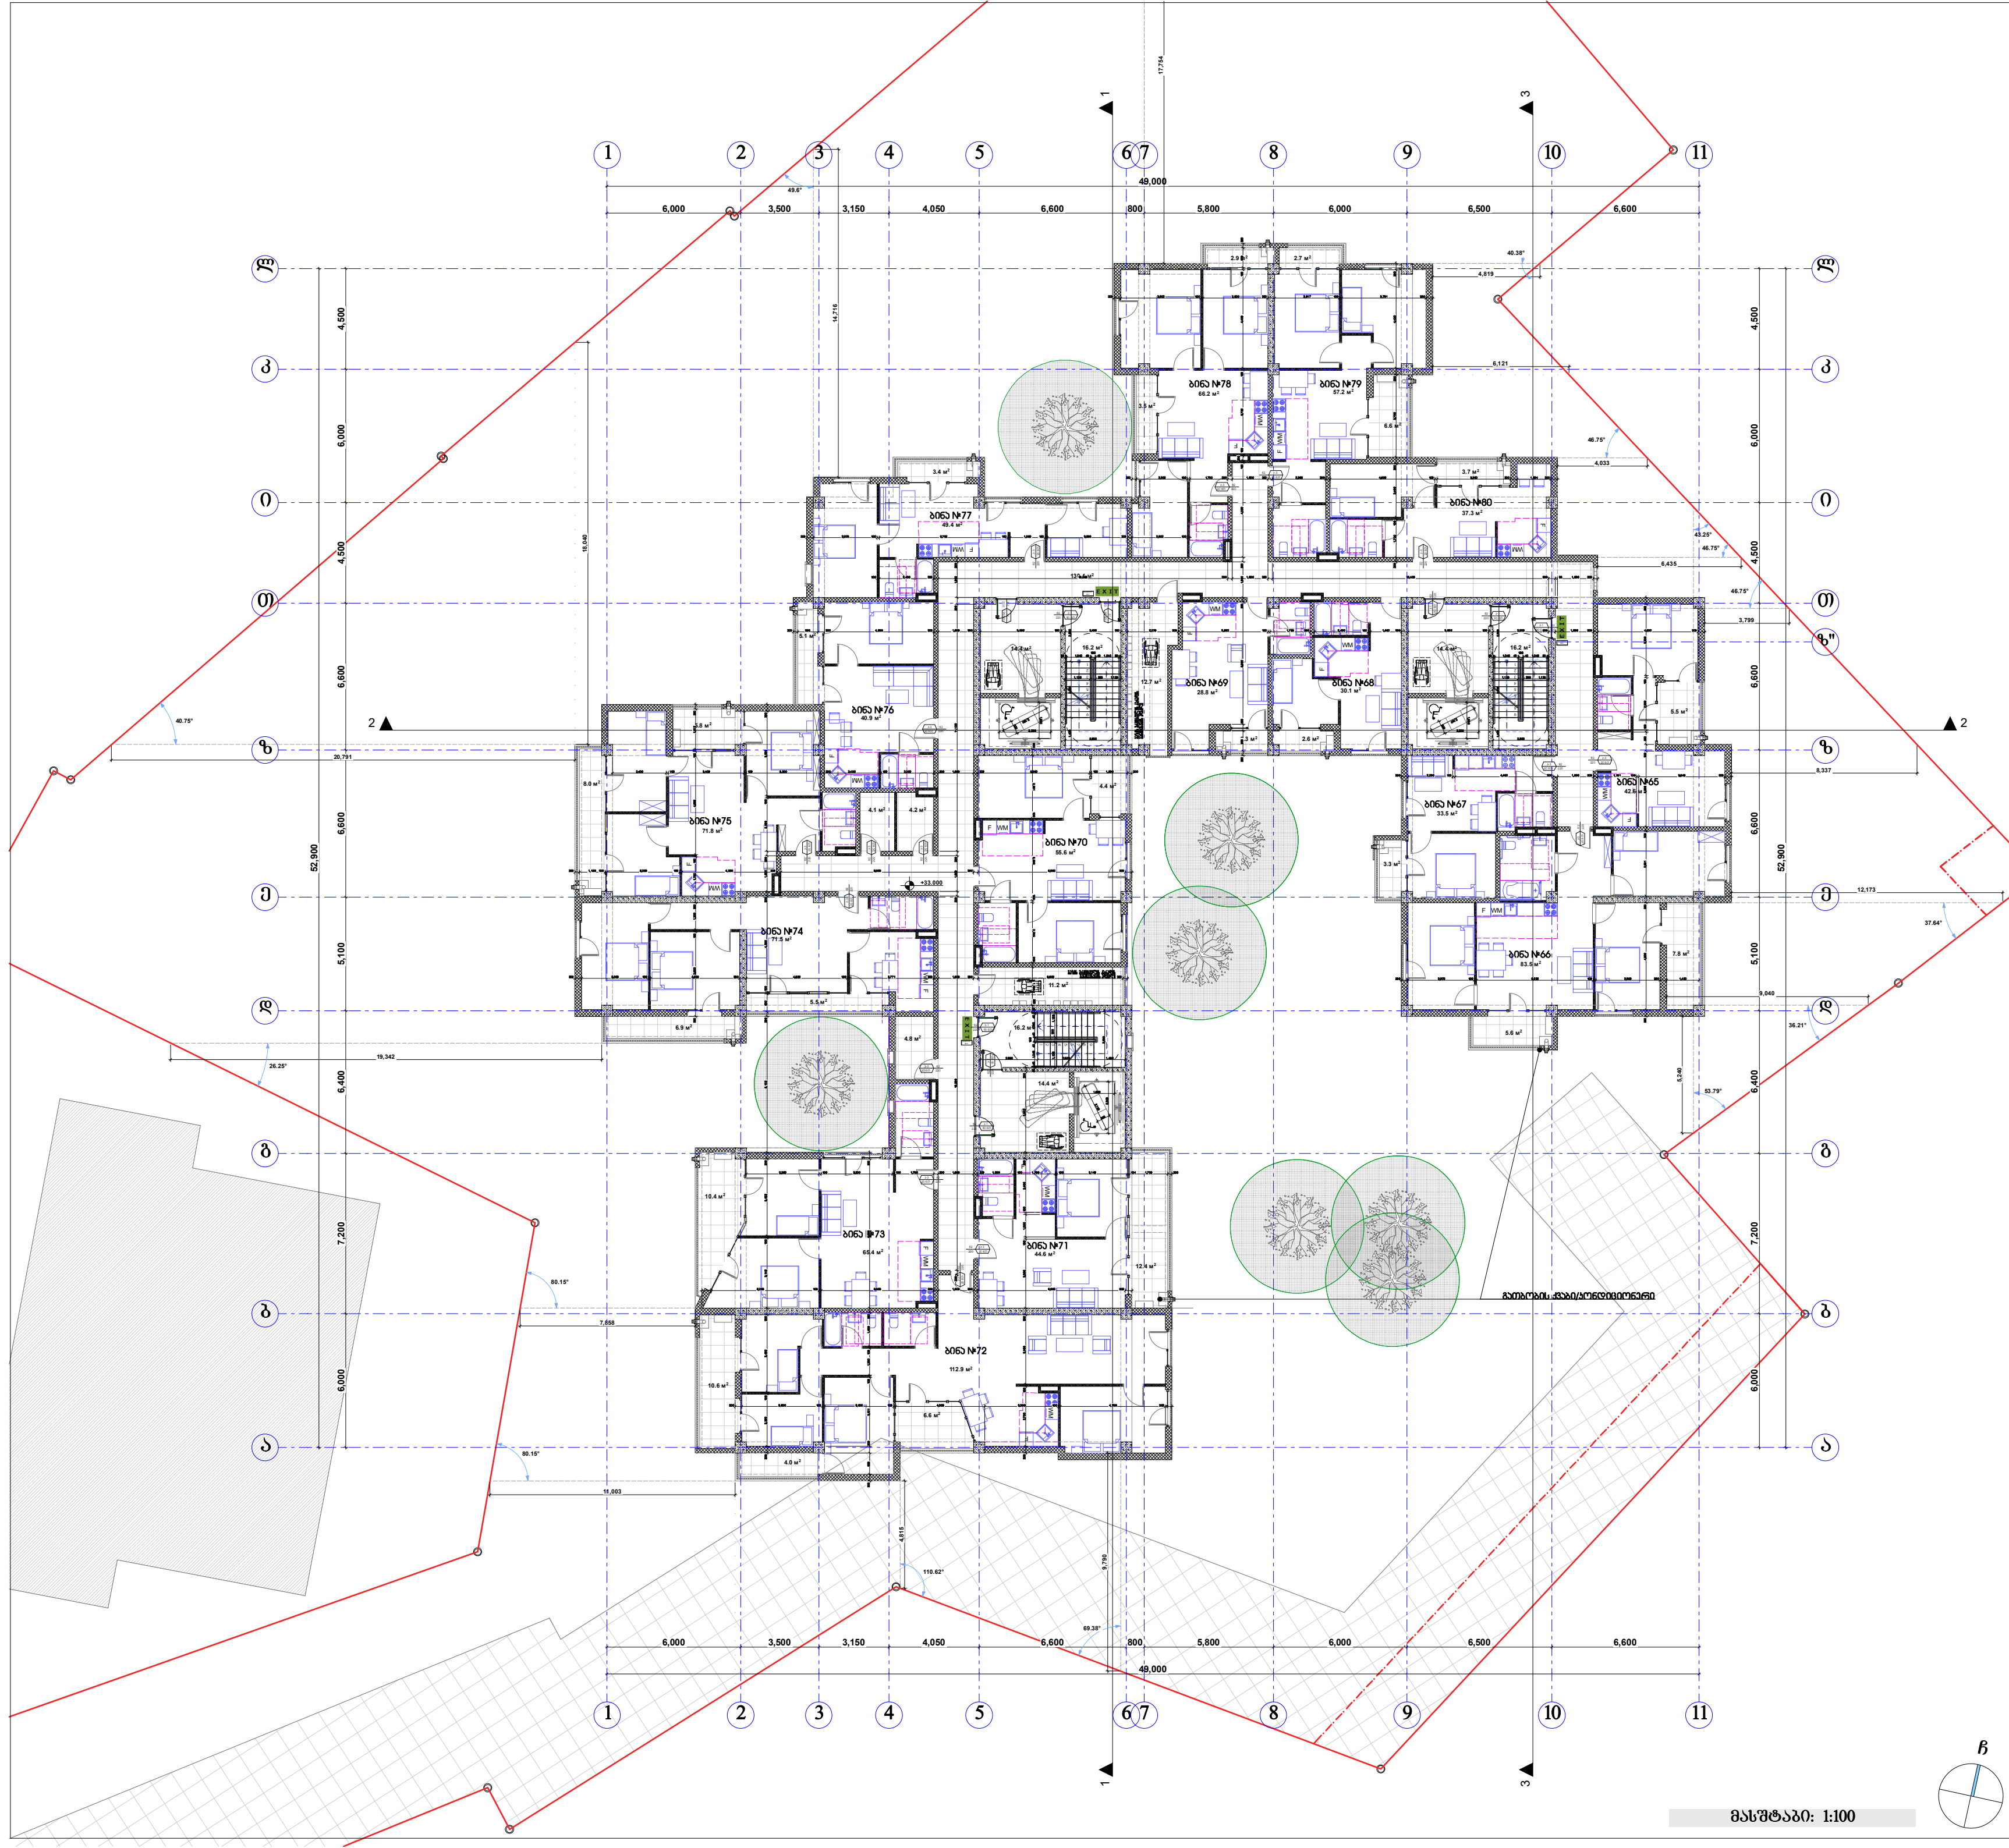

პირობითი ნიშნები:

	მიწის ნაკვეთის საზღვარი
	ბეტონი
	ბლოკი
	ტიხარი
	ერთფრთიანი კარი
	ერთფრთიანი კარი ზღურბლით
	ორფრთიანი კარი
	ორფრთიანი კარი ზღურბლით

შპს "კარკასი"

ს/კ 430029015

მრავალფუნქციური შენობა კომერციული-საცხოვრებელი

უძრავი ქონების საკადასტრო კოდი: 01.11.12.018.818

მისამართი: ქალაქი თბილისი, გლდანის "ა" მ/რ, ხიზანიშვილის ქუჩის მიმდებარედ; ქალაქი თბილისი, ხიზაბავრის ქუჩა; ქალაქი თბილისი, ხიზაბავრის ქუჩა №13-ის მიმდებარედ;

მეთერთმეტე სართულის გეგმა +33.00 ნიშნულზე მ.1:200

ნახაზის კოდი

აე - 202

თანამდებობა	გვარი	ხელმოწერა	სტად.
დირექტორი:	ი. აგაბაშვილი		პროექ.
მთ. არქიტექტორი:	ზ. ქანთარია		ფურ.რ.
არქიტექტორი:	გ. ჯინჭარაძე		
მთ. კონსტრუქტორი:	ა.კორკოტაშვილი		ფ. №___

თბილისი 2021წ. | A-0

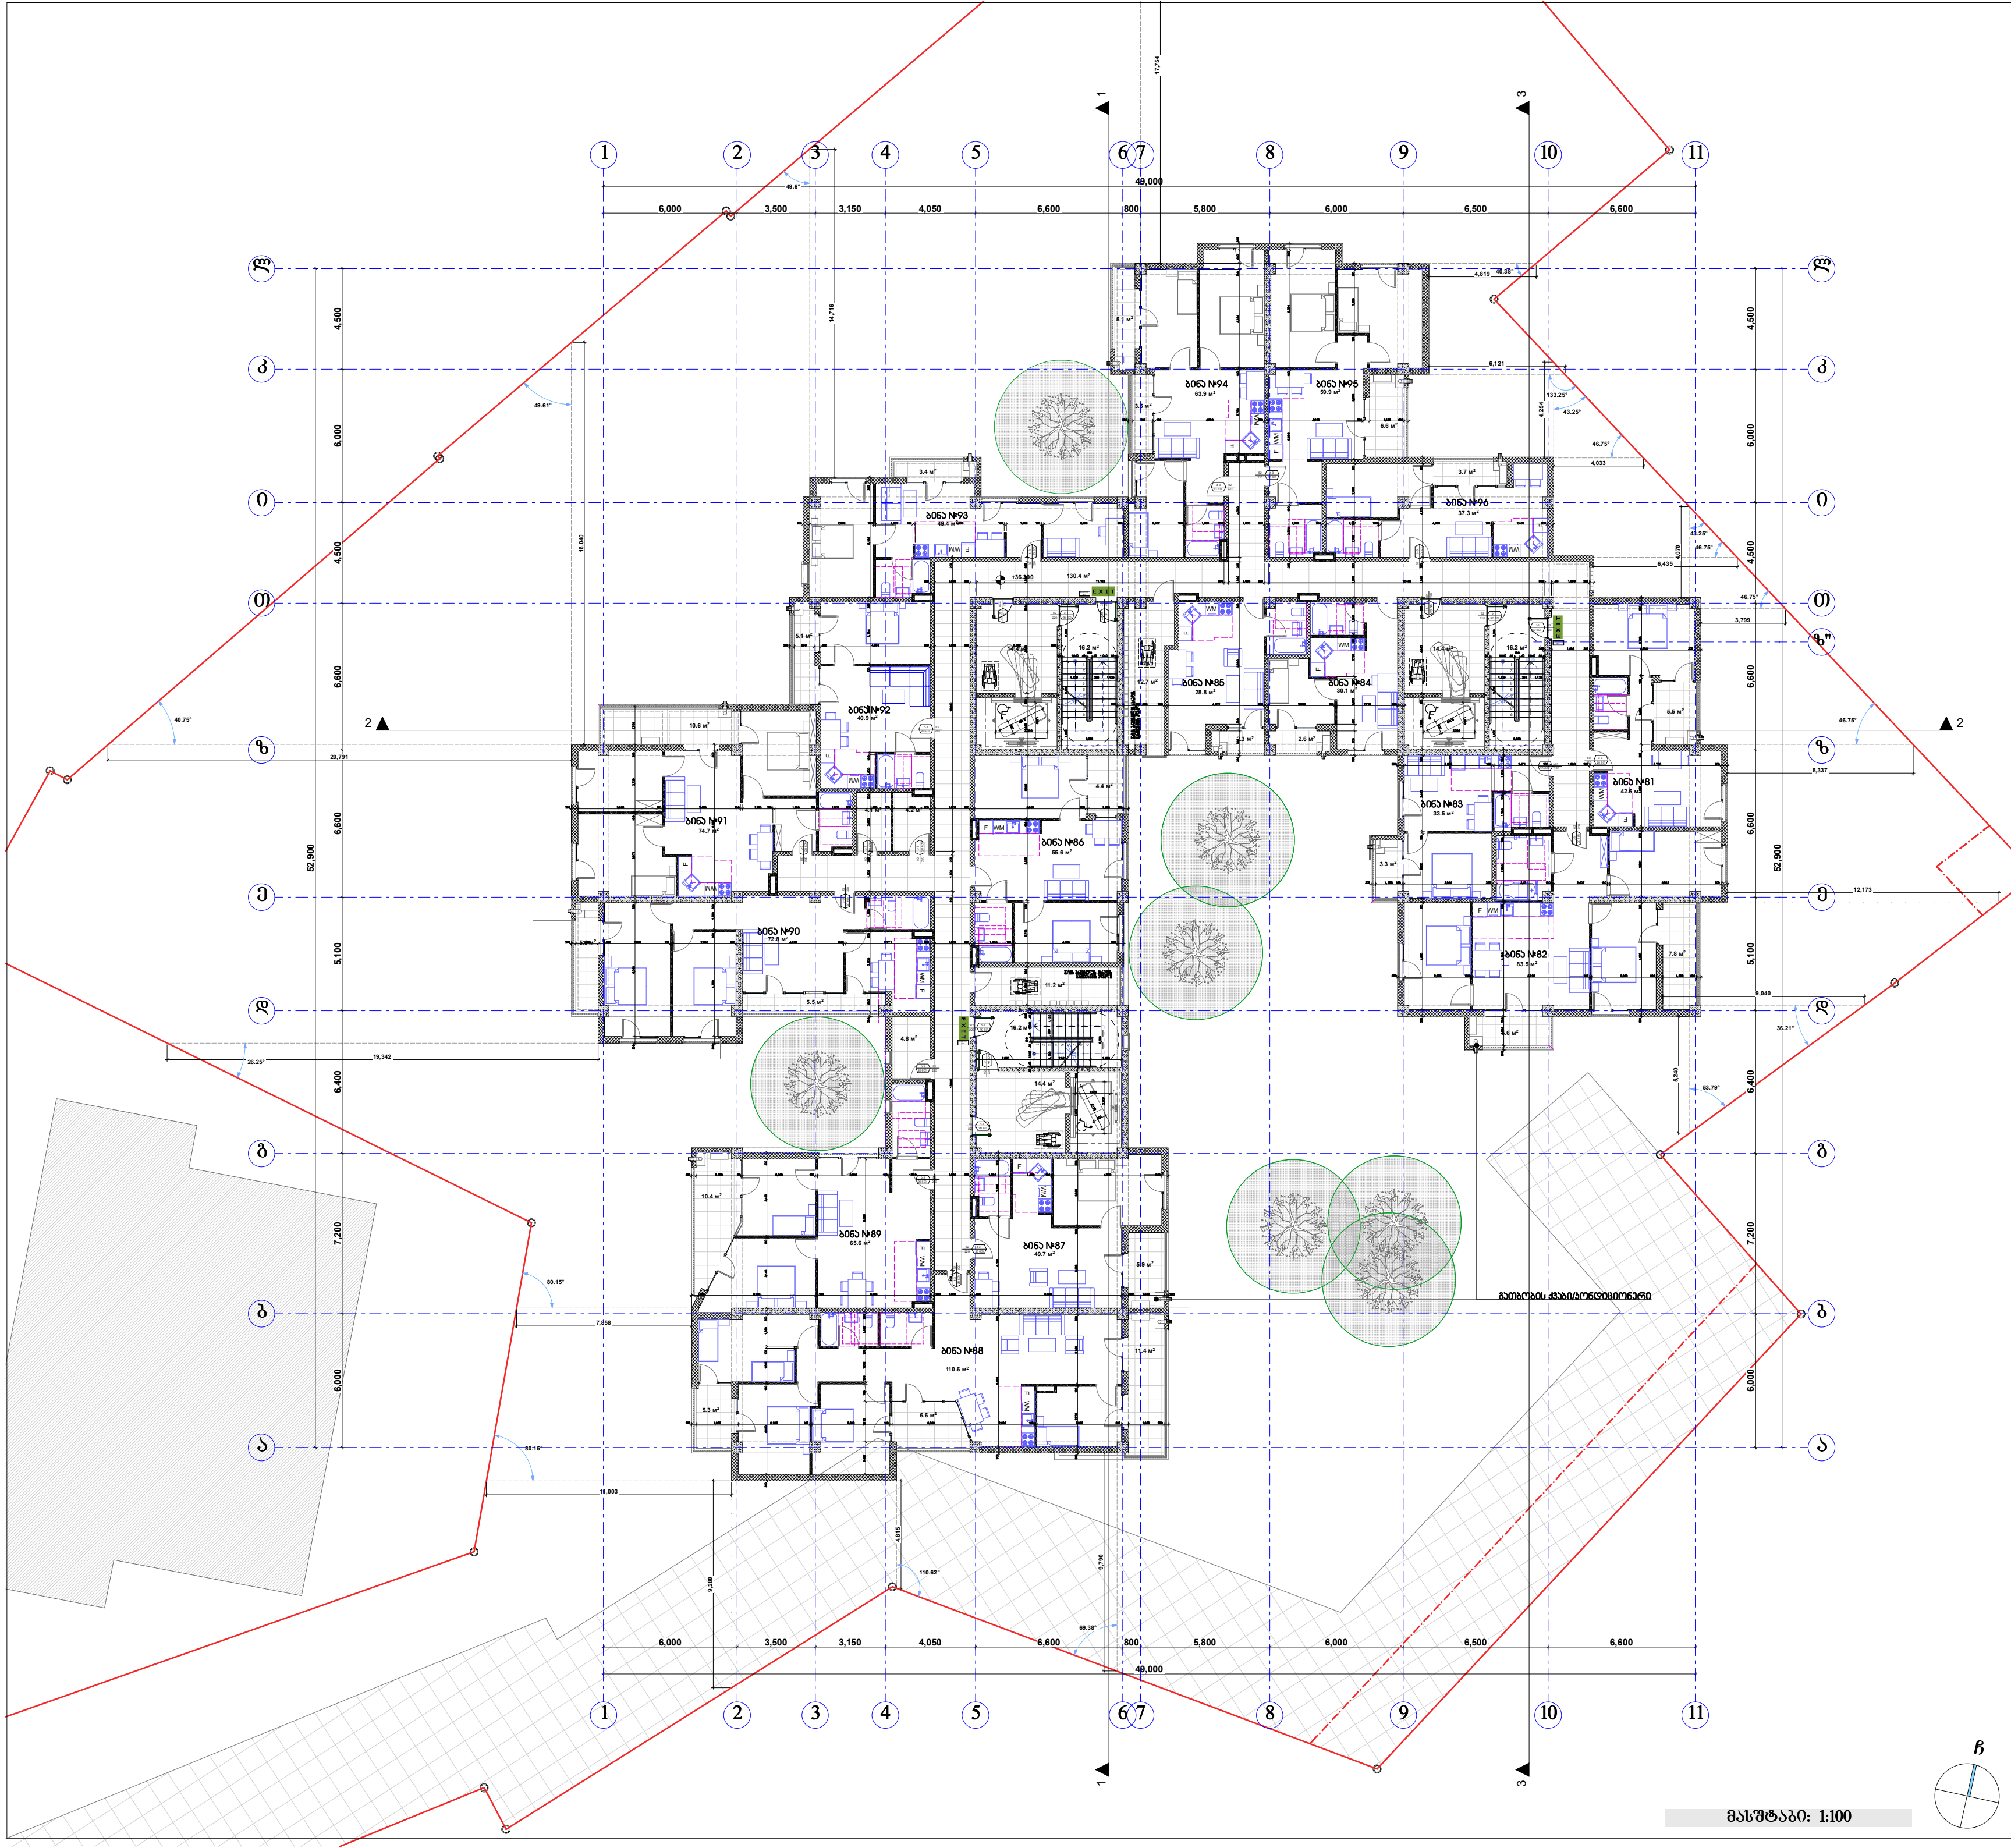

<u>პირობითი ნიშნები:</u>

- მიწის ნაკვეთის საზღვარი
- ბეტონი
- ბლოკი
- ტიხარი
- ერთფრთიანი კარი
- ერთფრთიანი კარი ზღურბლით
- ორფრთიანი კარი
- ორფრთიანი კარი ზღურბლით

შპს "კარკასი"

ს/კ 430029015

მრავალფუნქციური შენობა კომერციული-საცხოვრებელი

უძრავი ქონების საკადასტრო კოდი: 01.11.12.018.818

მისამართი: ქალაქი თბილისი, გლდანის "ა" მ/რ, ხიზანიშვილის ქუჩის მიმდებარედ; ქალაქი თბილისი, ხიზაბავრის ქუჩა; ქალაქი თბილისი, ხიზაბავრის ქუჩა №13-ის მიმდებარედ;

მეთორმეტე სართულის გეგმა +36.30 ნიშნულზე მ.1:200

ნახაზის კოდი

აე - 202

თანამდებობა	გვარი	ხელმოწერა	სტად.
დირექტორი:	ი. აგაბაშვილი		პროექ.
მთ. არქიტექტორი:	ზ. ქანთარია		ფურ.რ.
არქიტექტორი:	ბ. ჯინჭარაძე		
მთ. კონსტრუქტორი:	ა.კორკოტაშვილი		ფ. №___

თბილისი 2021წ.

A-0

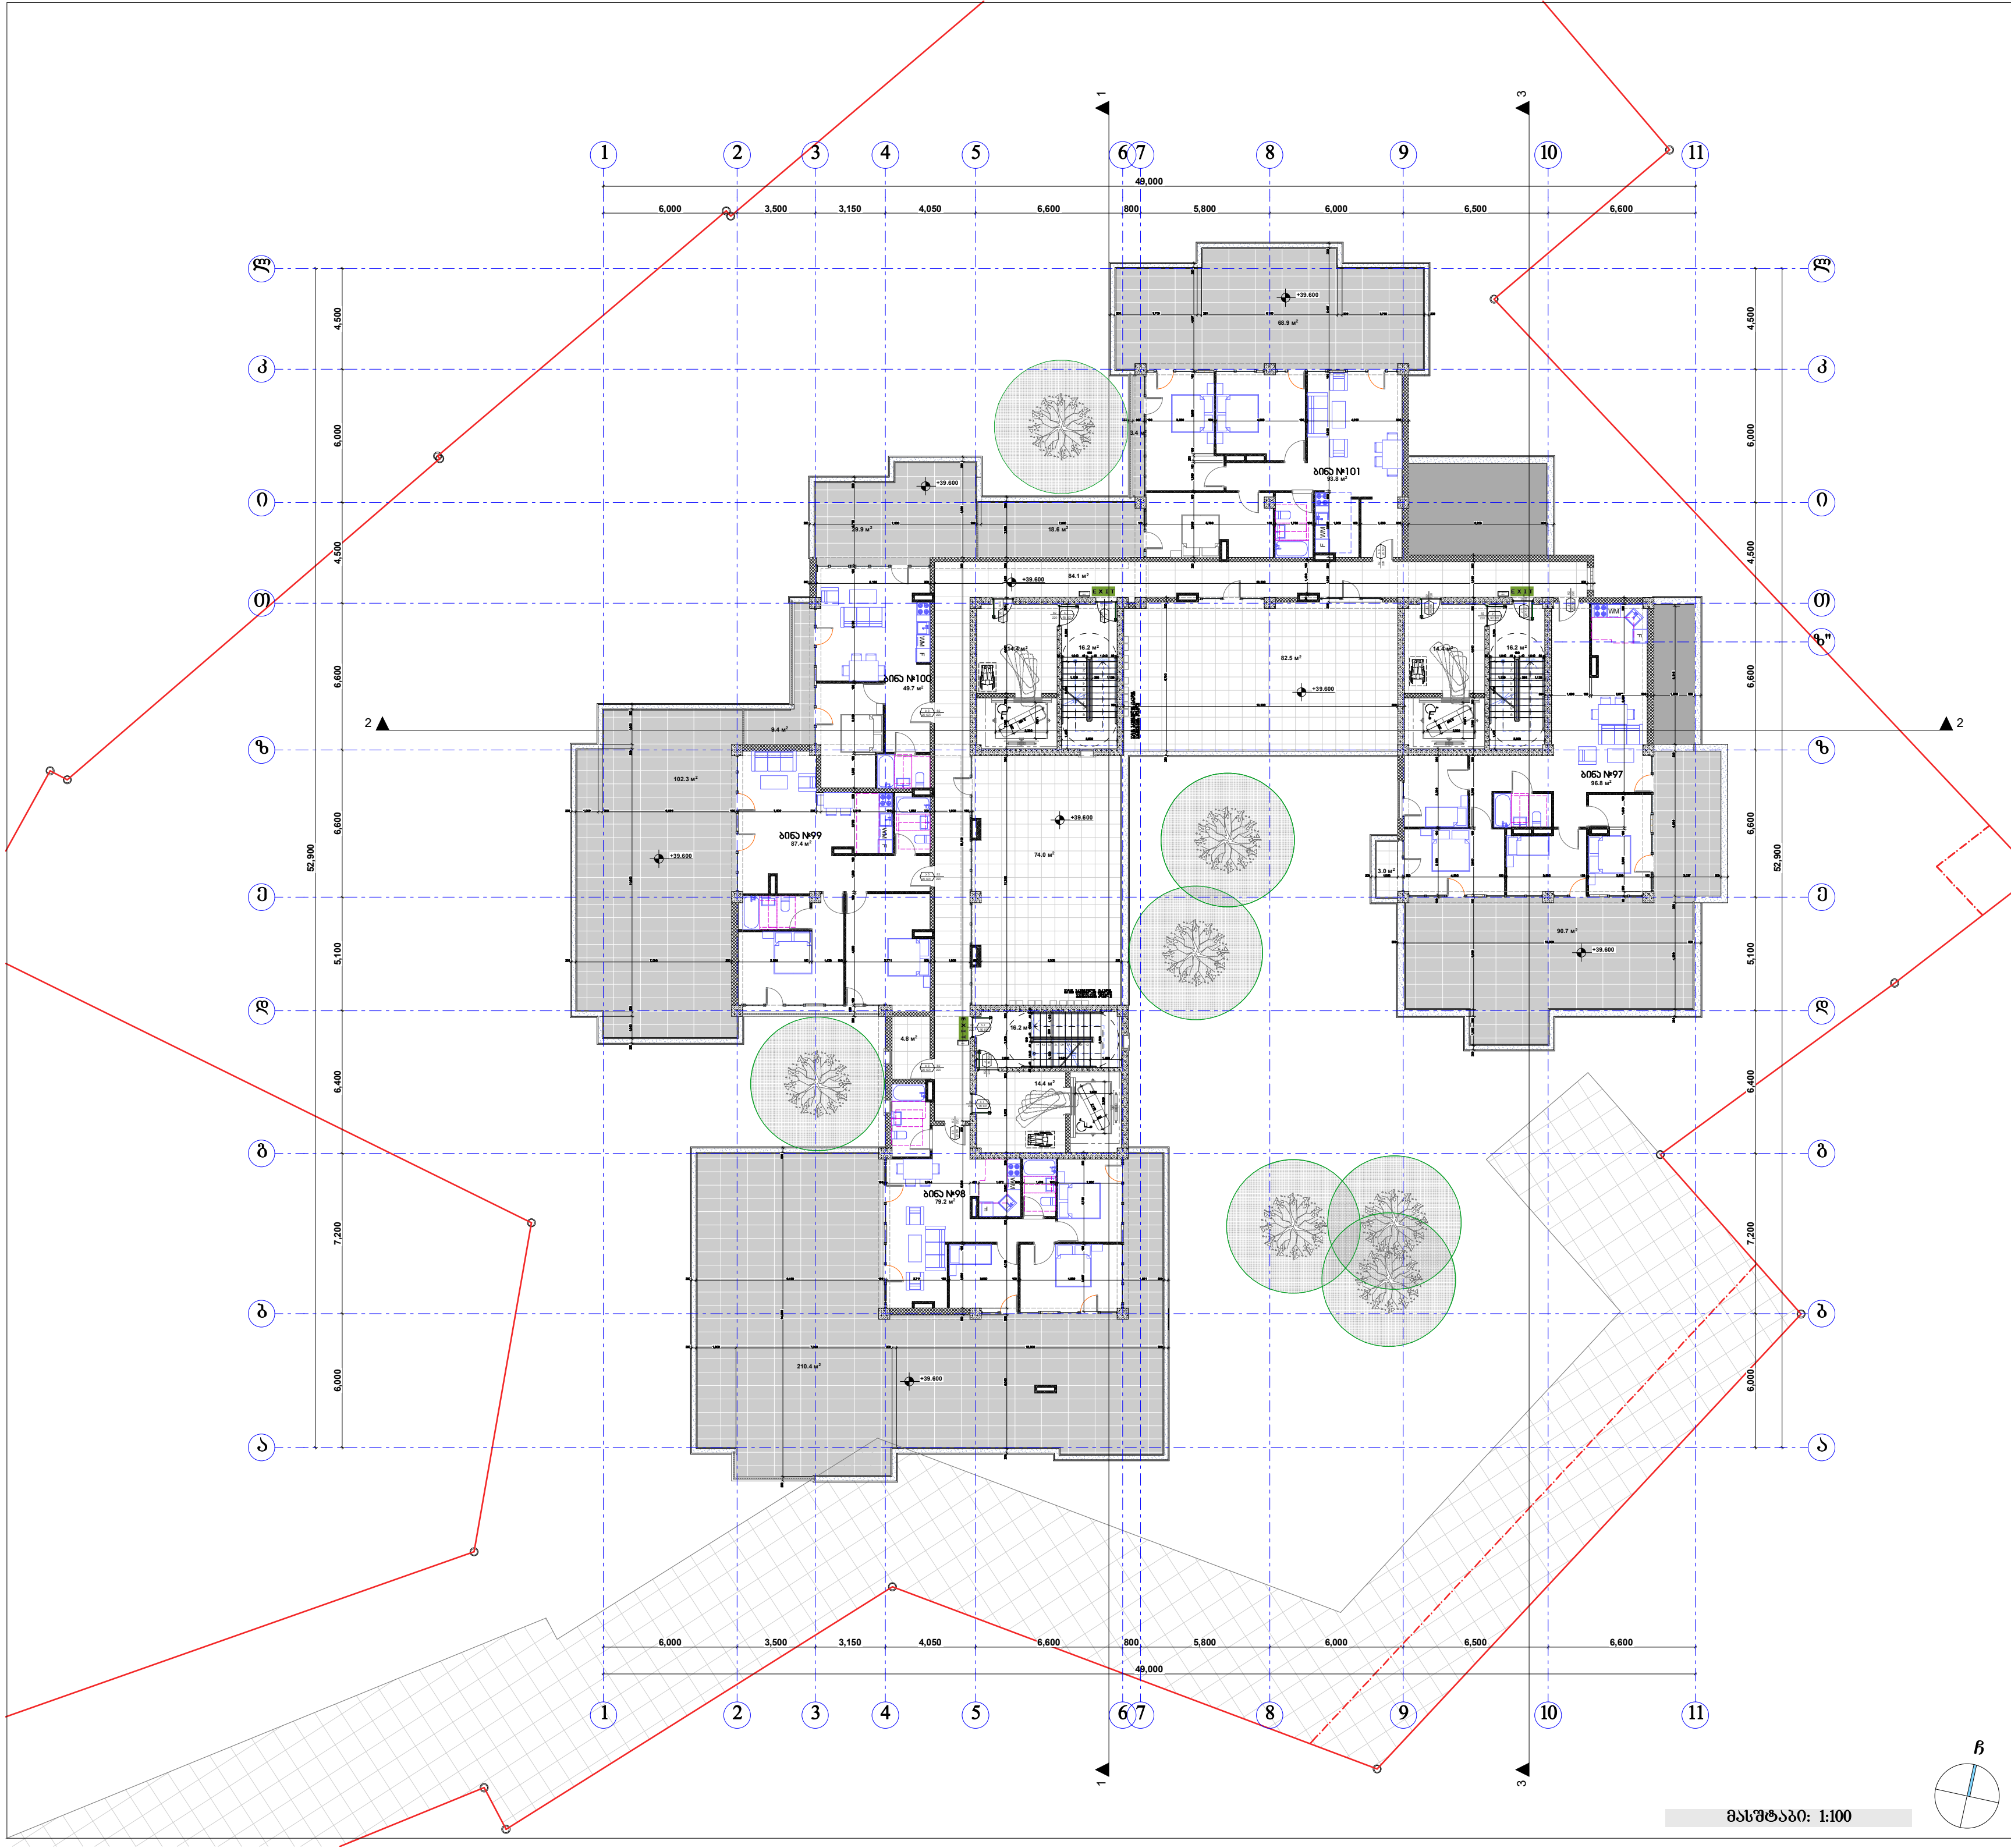

პირობითი ნიშნები:

- მიწის ნაკვეთის საზღვარი
- ბეტონი
- ბლოკი
- ტიხარი
- ერთფრთიანი კარი
- ერთფრთიანი კარი ზღურბლით
- ორფრთიანი კარი
- ორფრთიანი კარი ზღურბლით

შპს "კარკასი"

ს/კ 430029015

მრავალფუნქციური შენობა კომერციული-საცხოვრებელი

უძრავი ქონების საკადასტრო კოდი: 01.11.12.018.818

მისამართი: ქალაქი თბილისი, გლდანის "ა" მ/რ, ხიზანიშვილის ქუჩის მიმდებარედ; ქალაქი თბილისი, ხიზაბავრის ქუჩა; ქალაქი თბილისი, ხიზაბავრის ქუჩა №13-ის მიმდებარედ;

მეცამეტე სართულის გეგმა +39.60 ნიშნულზე მ.1:200

ნახაზის კოდი

აე - 202

თანამდებობა	გვარი	ხელმოწერა	სტად.
დირექტორი:	ი. აგაბაშვილი		პროექ.
მთ. არქიტექტორი:	ზ. ქანთარია		ფურ.რ.
არქიტექტორი:	ბ. ჯინჭარაძე		
მთ. კონსტრუქტორი:	ა.კორკოტაშვილი		ფ. №___

თბილისი 2021წ. | A-0

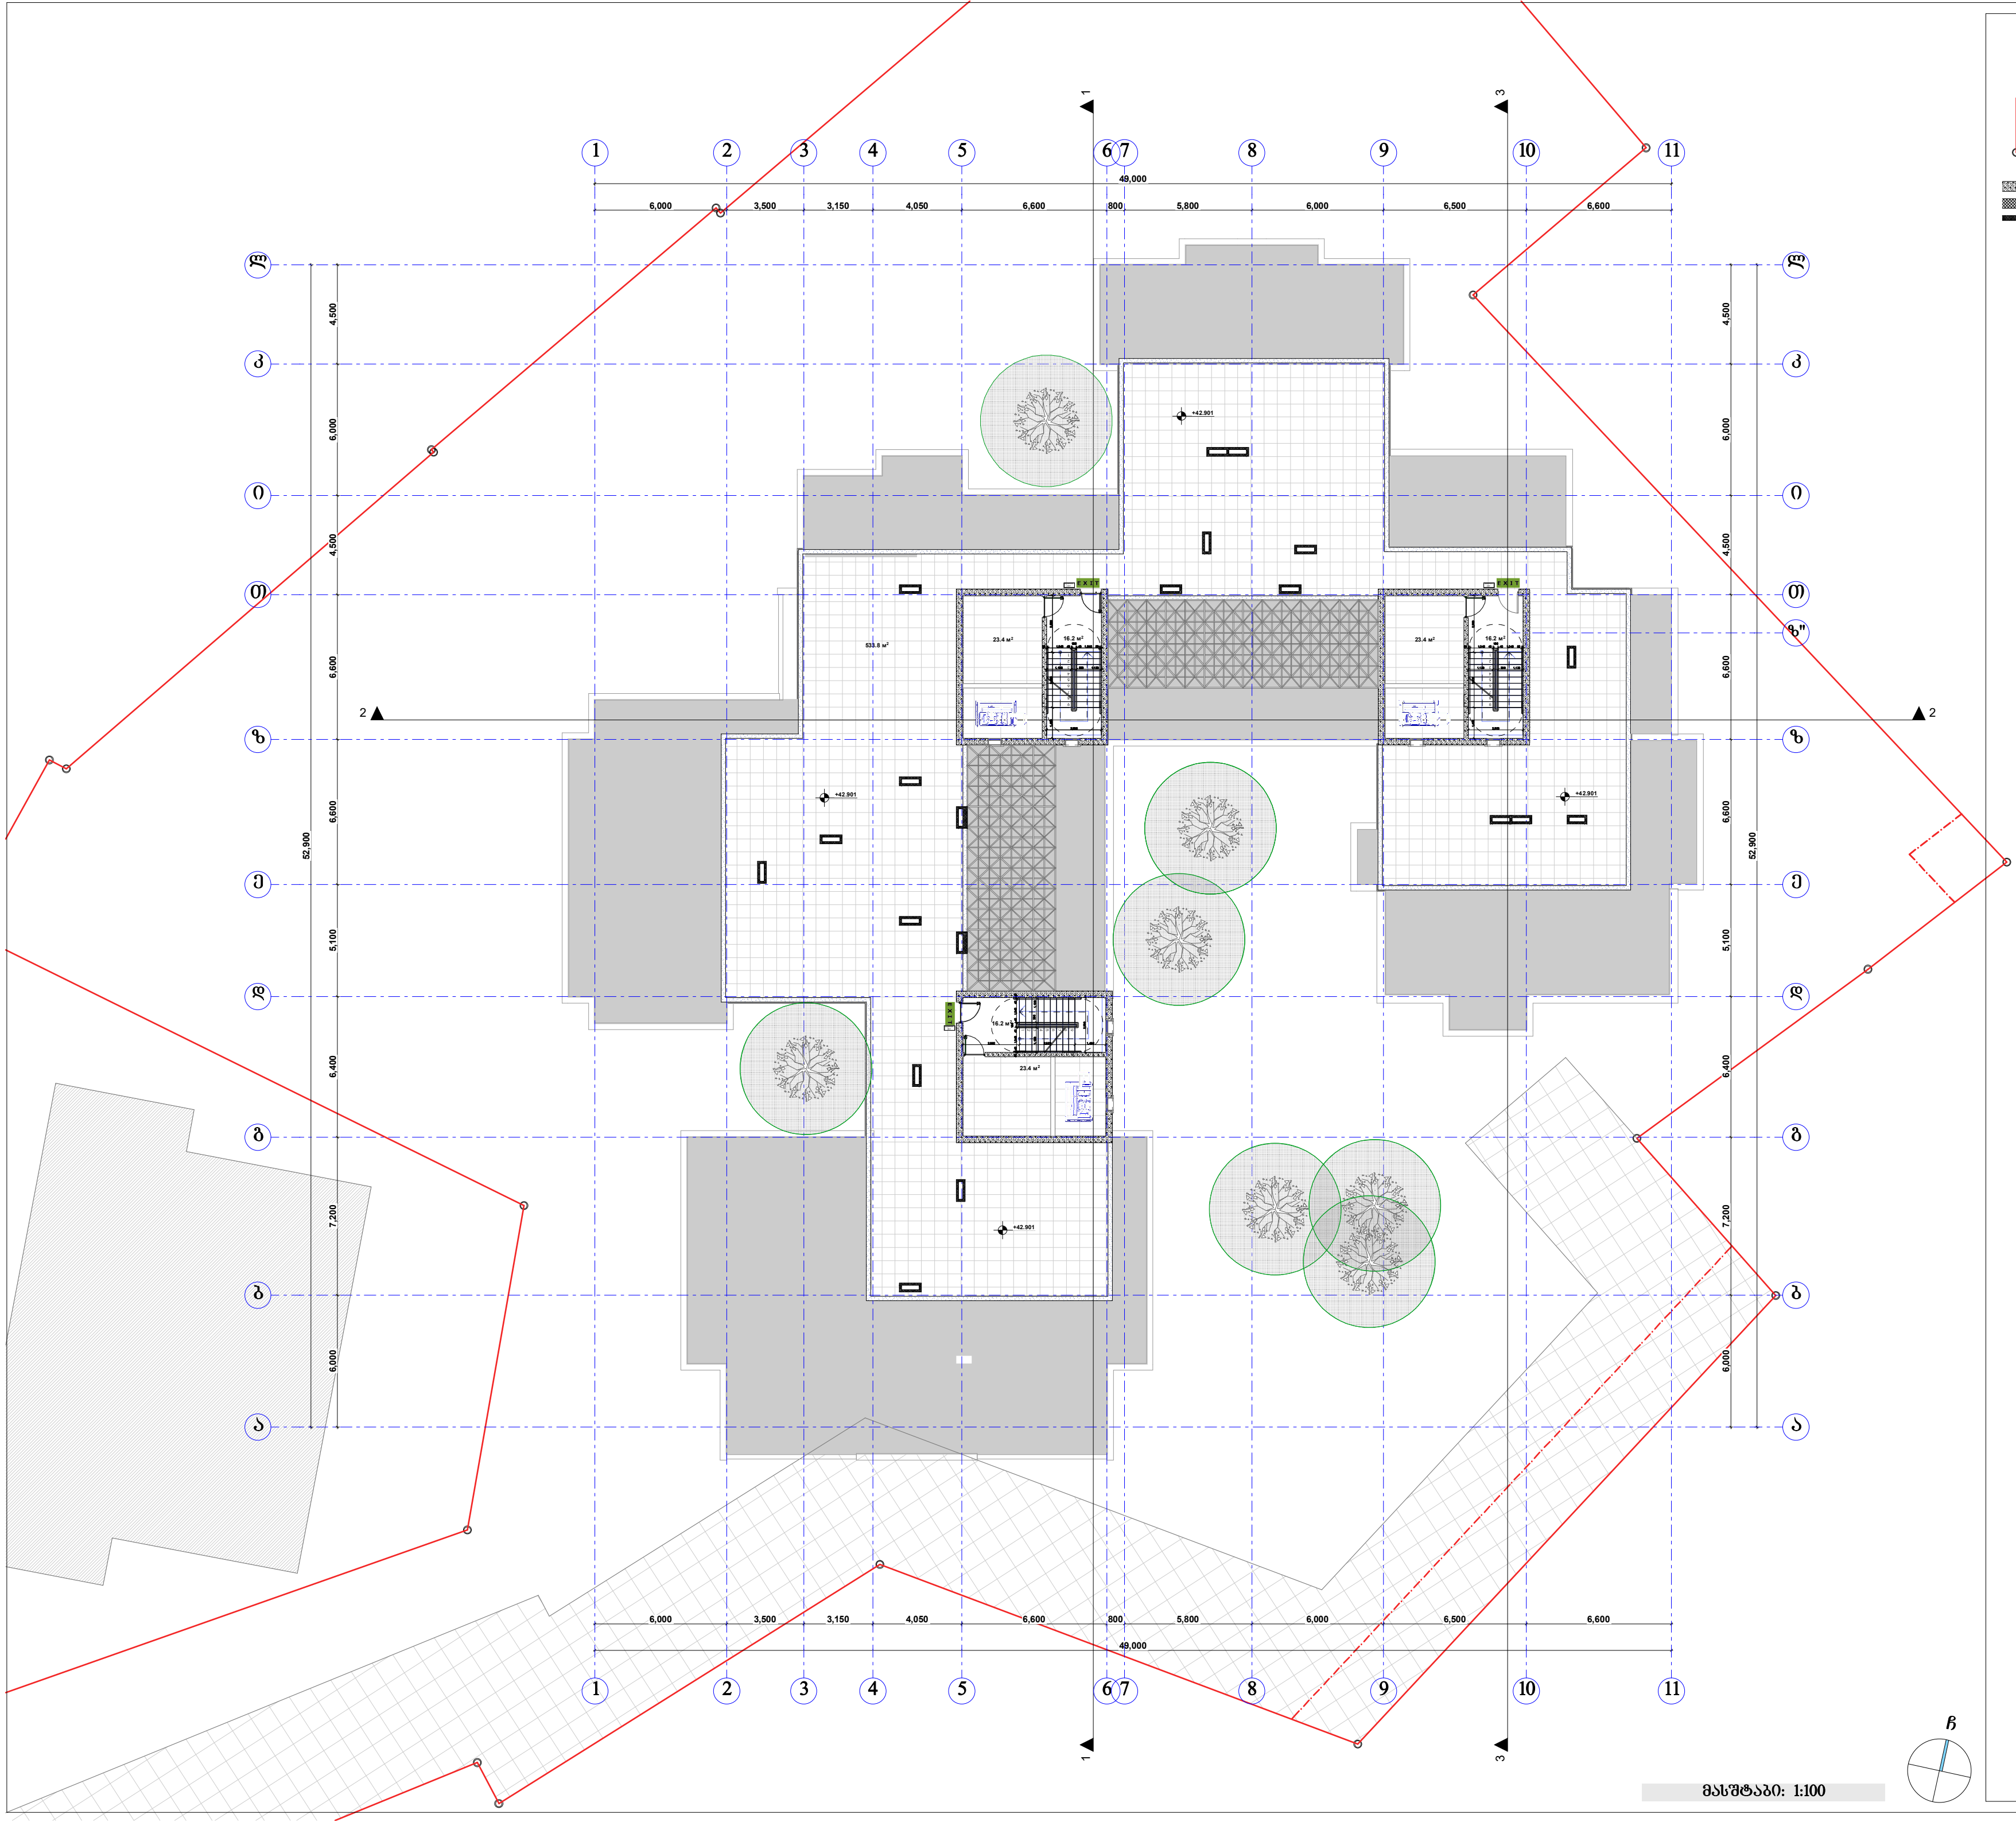

მასშტაბი: 1:100

პირობითი ნიშნები:

- მიწის ნაკვეთის საზღვარი
- ბეტონი
- ბლოკი
- ტიხარი
- ერთფრთიანი კარი
- ერთფრთიანი კარი ზღურბლით
- ორფრთიანი კარი
- ორფრთიანი კარი ზღურბლით

შპს "კარკასი"
ს/კ 430029015

მრავალფუნქციური შენობა კომერციული-საცხოვრებელი

უძრავი ქონების საკადასტრო კოდი: 01.11.12.018.818

მისამართი: ქალაქი თბილისი, გლდანის "ა" მ/რ, ხიზანიშვილის ქუჩის მიმდებარედ; ქალაქი თბილისი, ხიზაბავრის ქუჩა; ქალაქი თბილისი, ხიზაბავრის ქუჩა №13-ის მიმდებარედ;

ლიფტის სამანქანო სართულის გეგმა +39.60 ნიშნულზე მ.1:200

ნახაზის კოდი

აე - 202

თანამდებობა	გვარი	ხელმოწერა	სტად.
დირექტორი:	ი. აგაბაშვილი		პროექ.
მთ. არქიტექტორი:	ზ. ქანთარია		ფურ.რ.
არქიტექტორი:	ბ. ჯინჭარაძე		
მთ. კონსტრუქტორი:	ა.კორკოტაშვილი		ფ. №___

თბილისი 2021წ. A-0

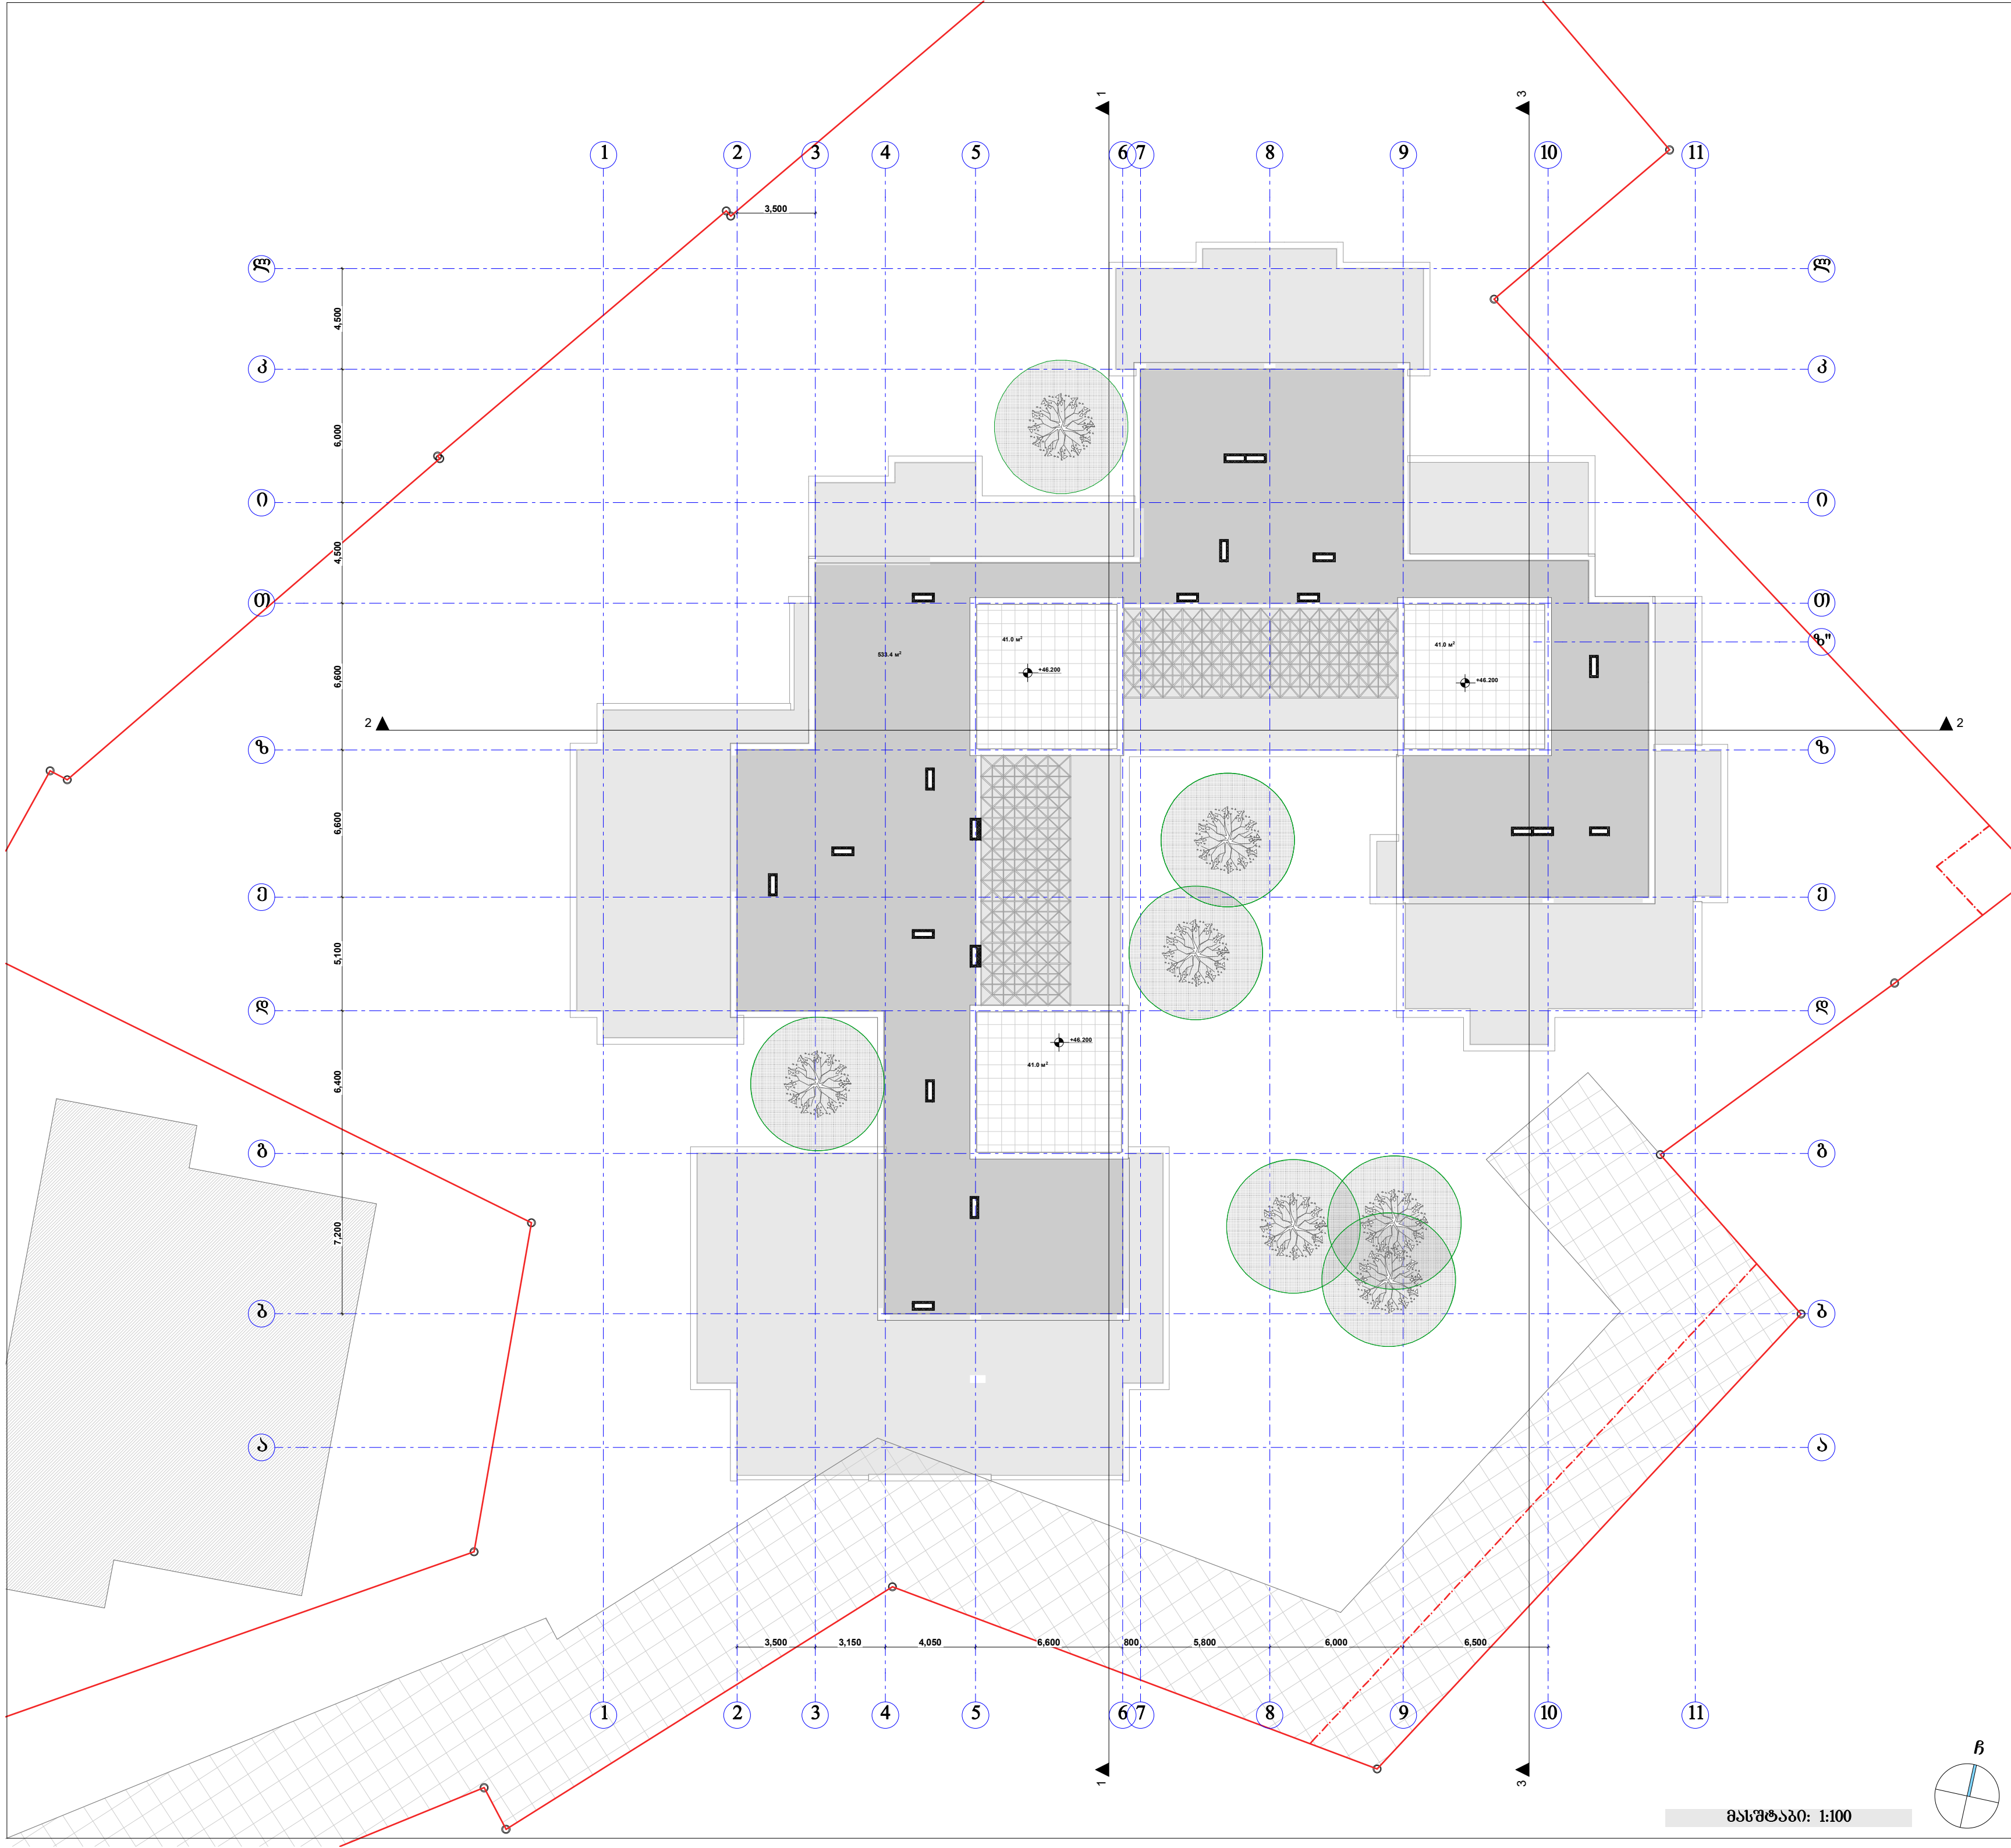

პირობითი ნიშნები:

- მიწის ნაკვეთის საზღვარი
- ბეტონი
- ბლოკი
- ტიხარი
- ერთფრთიანი კარი
- ერთფრთიანი კარი ზღურბლით
- ორფრთიანი კარი
- ორფრთიანი კარი ზღურბლით

შპს "კარკასი"

ს/კ 430029015

მრავალფუნქციური შენობა კომერციული-საცხოვრებელი

უძრავი ქონების საკადასტრო კოდი: 01.11.12.018.818

მისამართი: ქალაქი თბილისი, გლდანის "ა" მ/რ, ხიზანიშვილის ქუჩის მიმდებარედ; ქალაქი თბილისი, ხიზაბავრის ქუჩა; ქალაქი თბილისი, ხიზაბავრის ქუჩა №13-ის მიმდებარედ;

სახურავის გეგმა +46.20 ნიშნულზე მ.1:200

ნახაზის კოდი

აე - 202

თანამდებობა	გვარი	ხელმოწერა	სტად.
დირექტორი:	ი. აგაბაშვილი		პროექ.
მთ. არქიტექტორი:	ზ. ქანთარია		ფურ.რ.
არქიტექტორი:	ბ. ჯინჭარაძე		
მთ. კონსტრუქტორი:	ა.კორკოტაშვილი		ფ. №___

თბილისი 2021წ. A-0

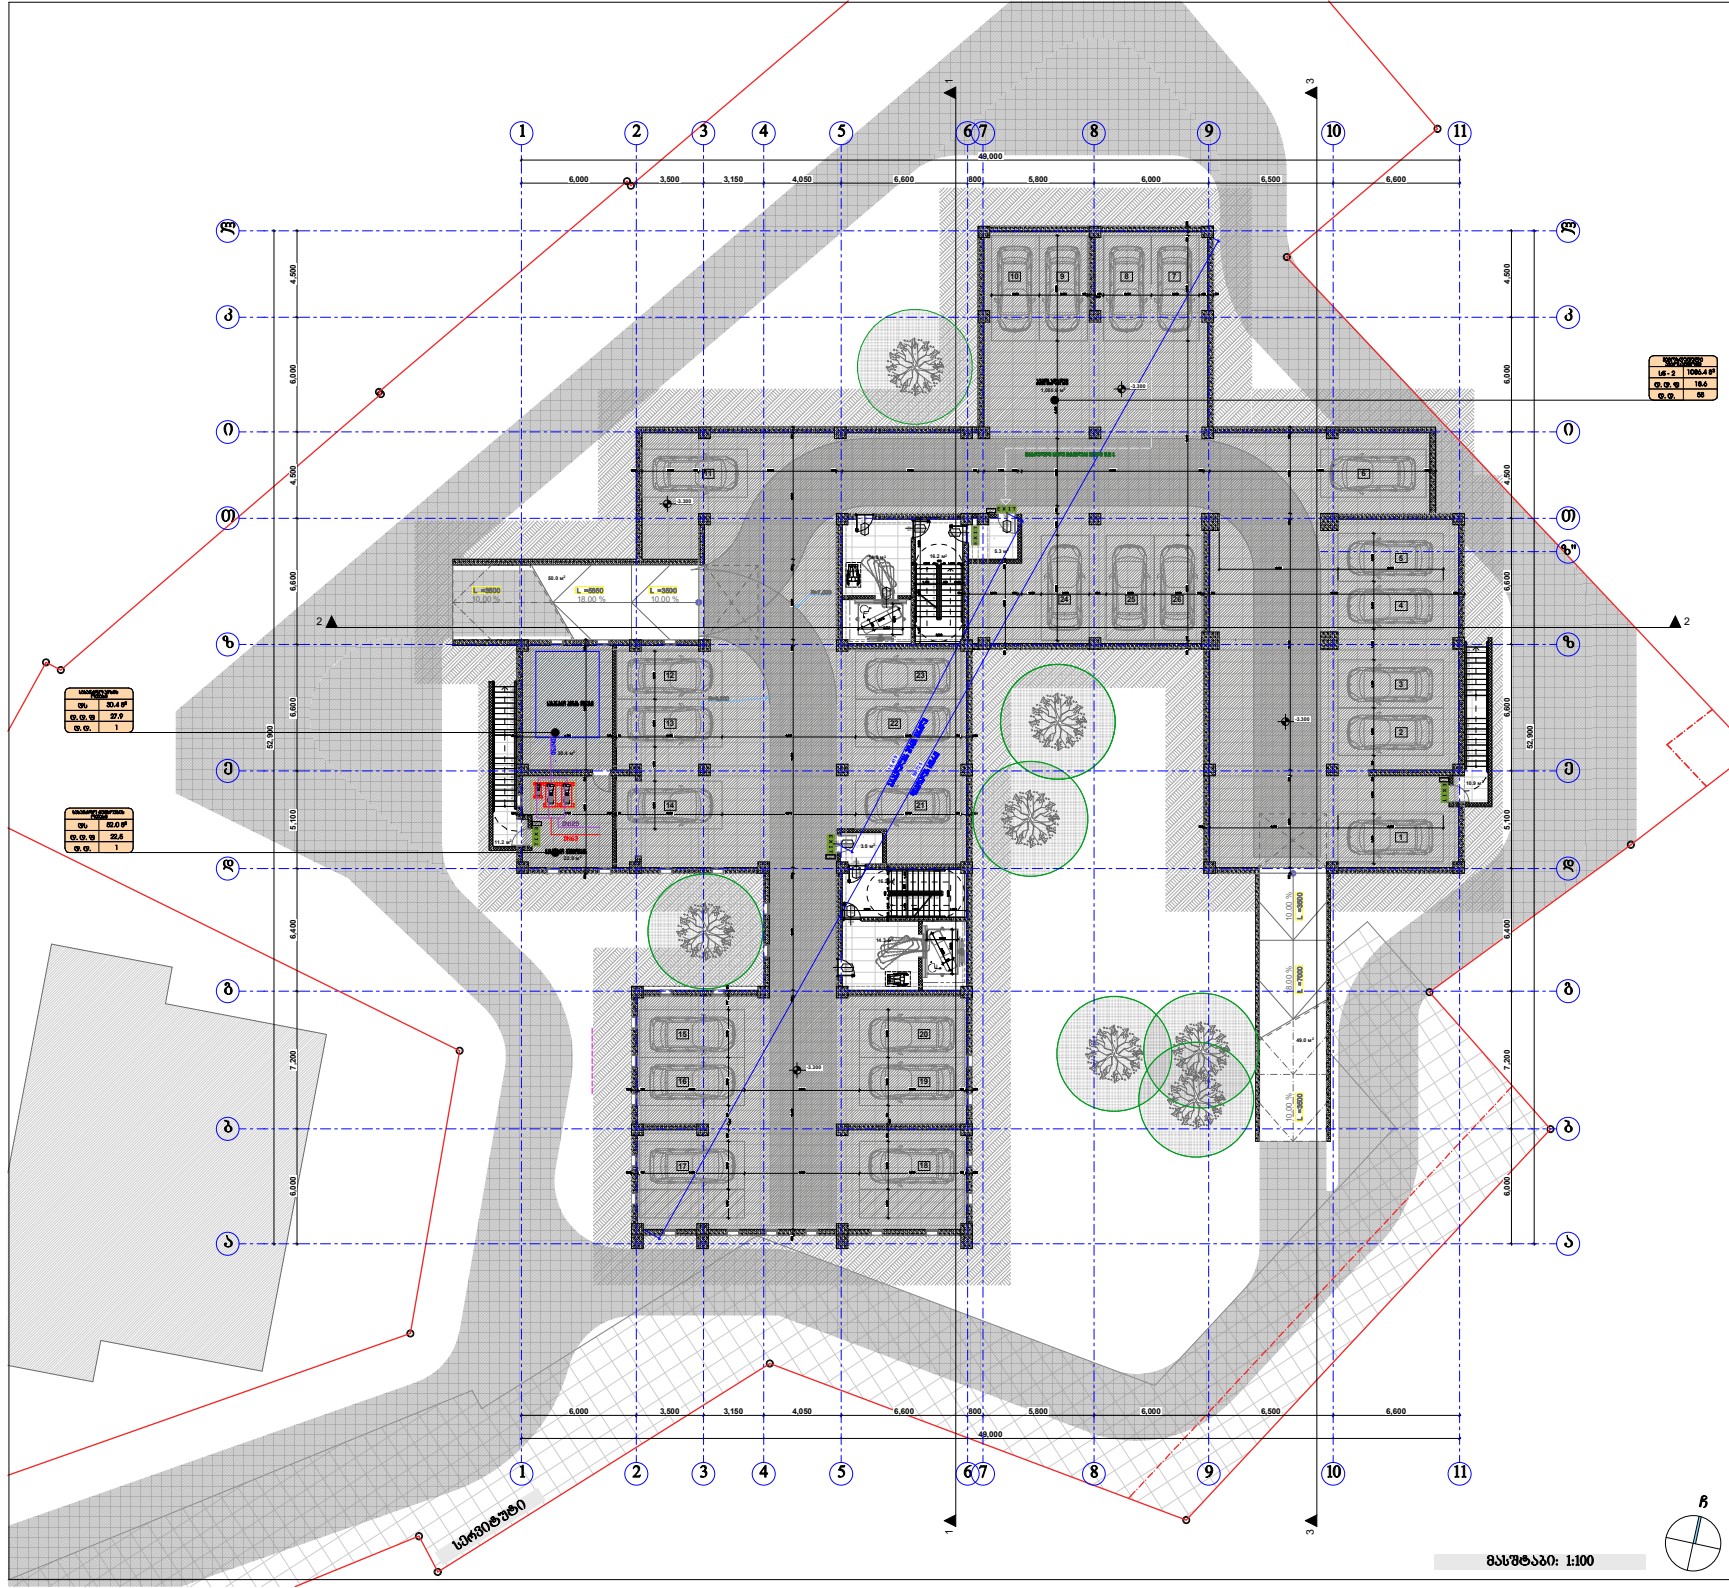

პირობითი ნიშნები:

- მიწის ნაკვეთის საზღვარი
- ორფრთიანი კარი
- ორფრთიანი კარი ზღურბლით

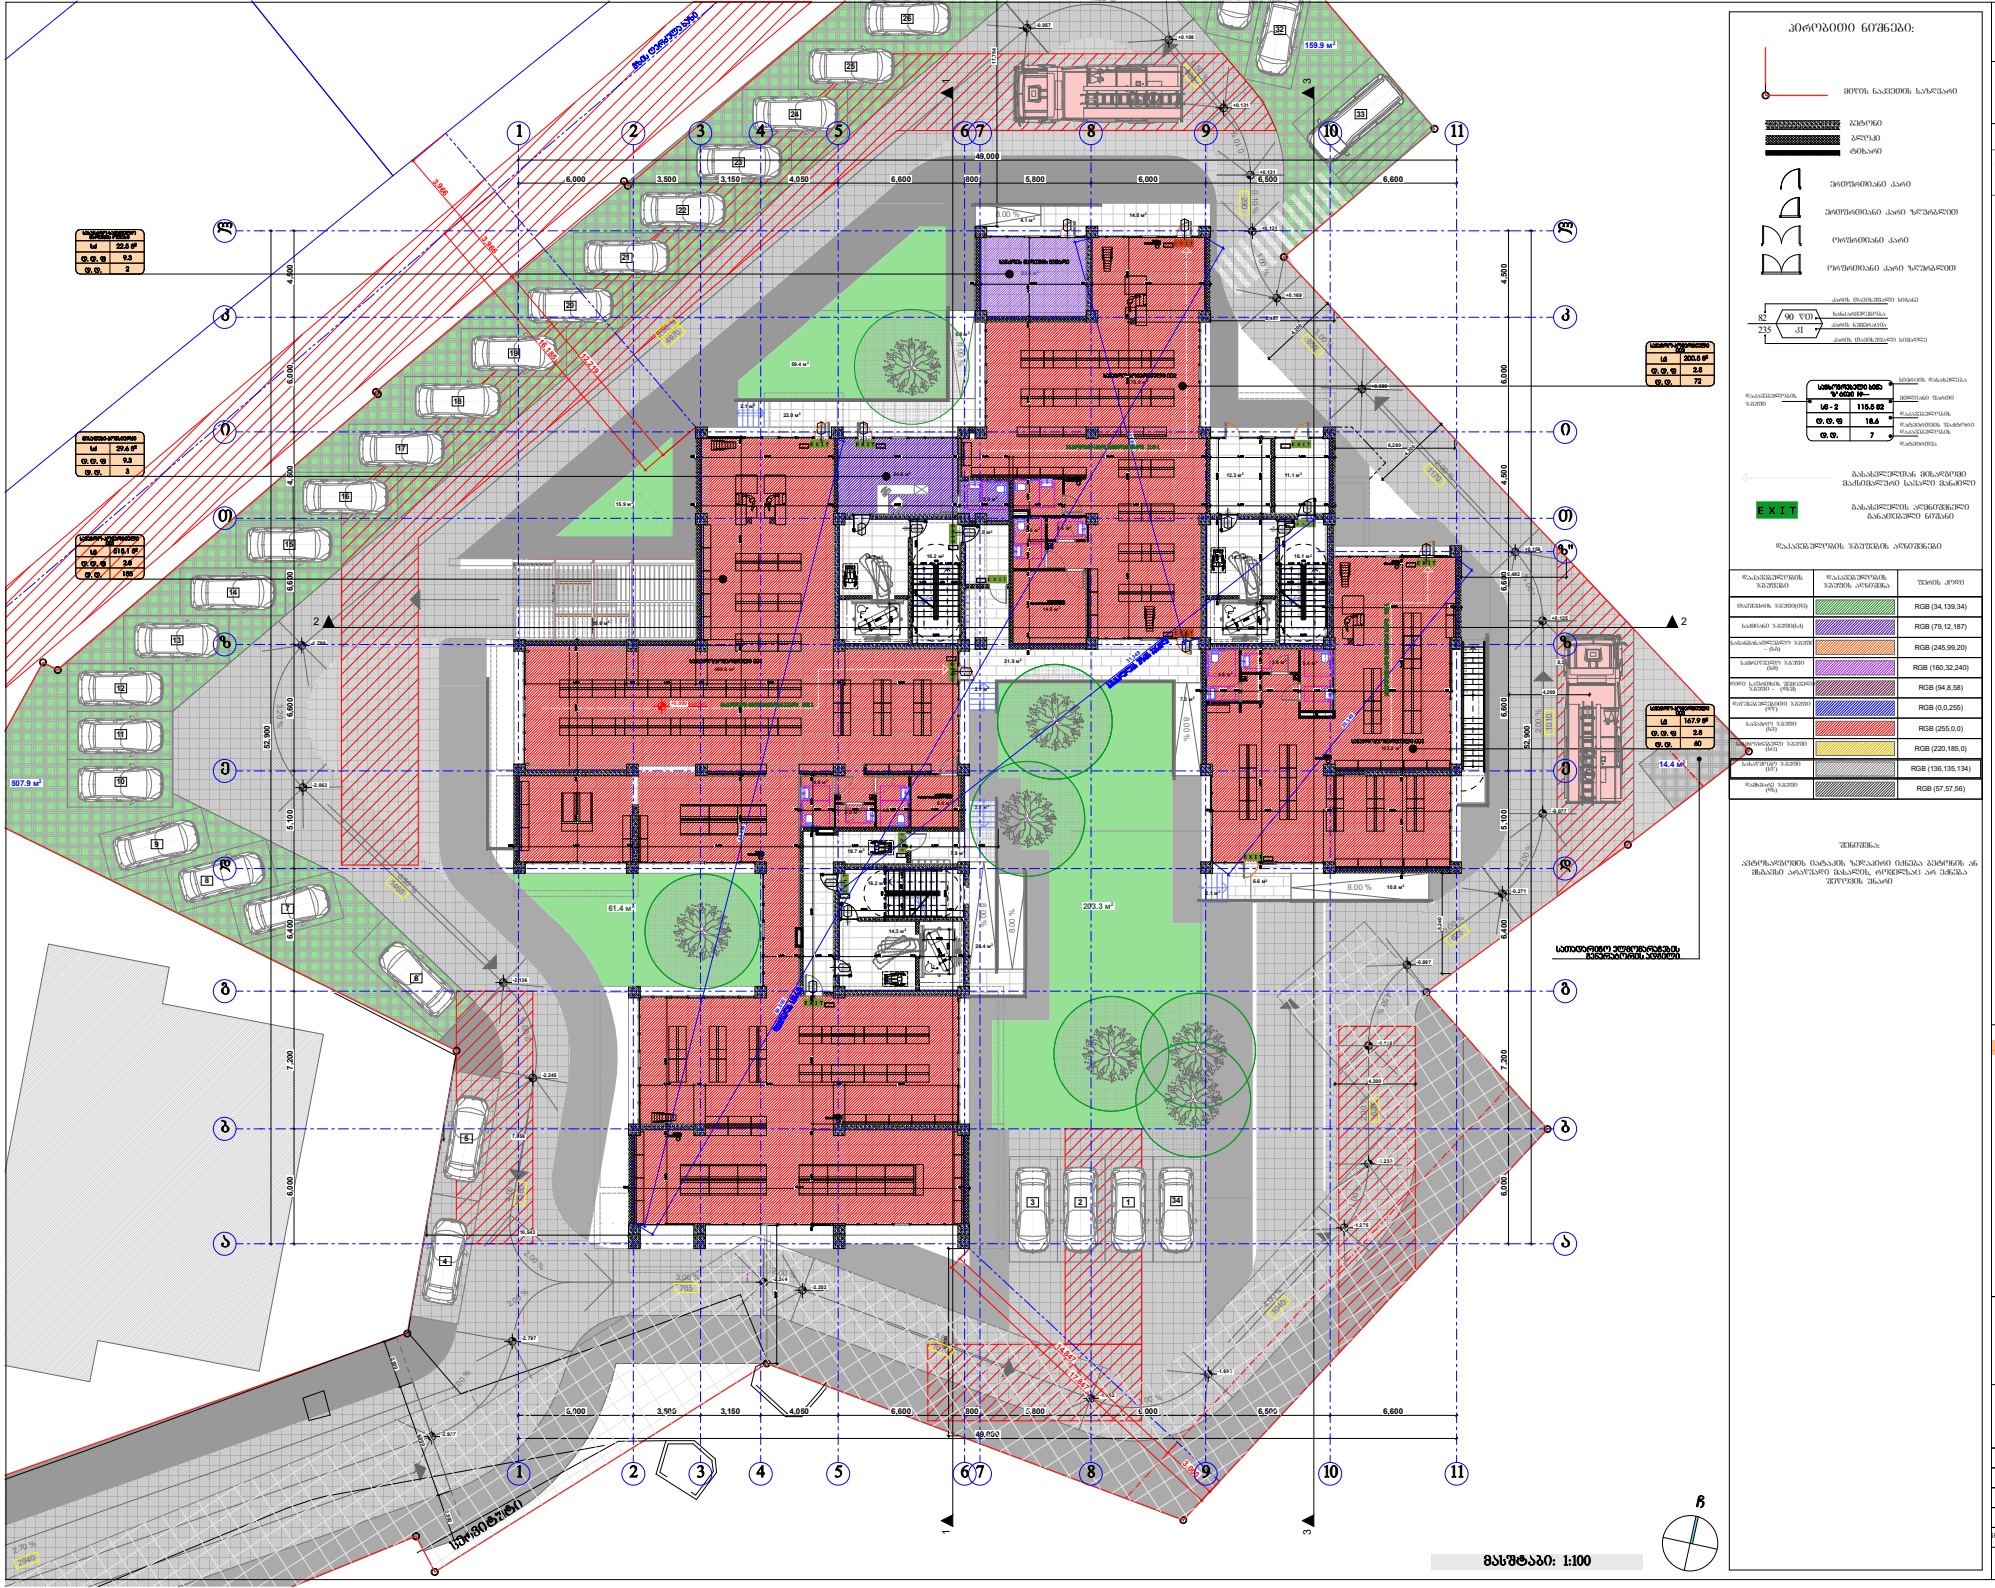

პირობითი ნიშნები:

- მიწის ნაკვეთის საზღვარი
- ორფრთიანი კარი
- ორფრთიანი კარი ზღურბლით
- ევაკუაციის მიმართულება
- ევაკუაციის ძირითადი მარშრუტი
- EXIT
- ევაკუაციის ძირითადი მარშრუტი



შენიშვნა:


შპს "ქარქასი"
ს/ნ 430029015



პირველი სართულის გეგმა 0.00 ნიშნულზე მ.1:200

ნახაზის კოდი
აე - 100 - დგ

თანამდებობა	გვარი	ხელმოწერა	ბჭობ

თბილისი 2021წ.

A-0

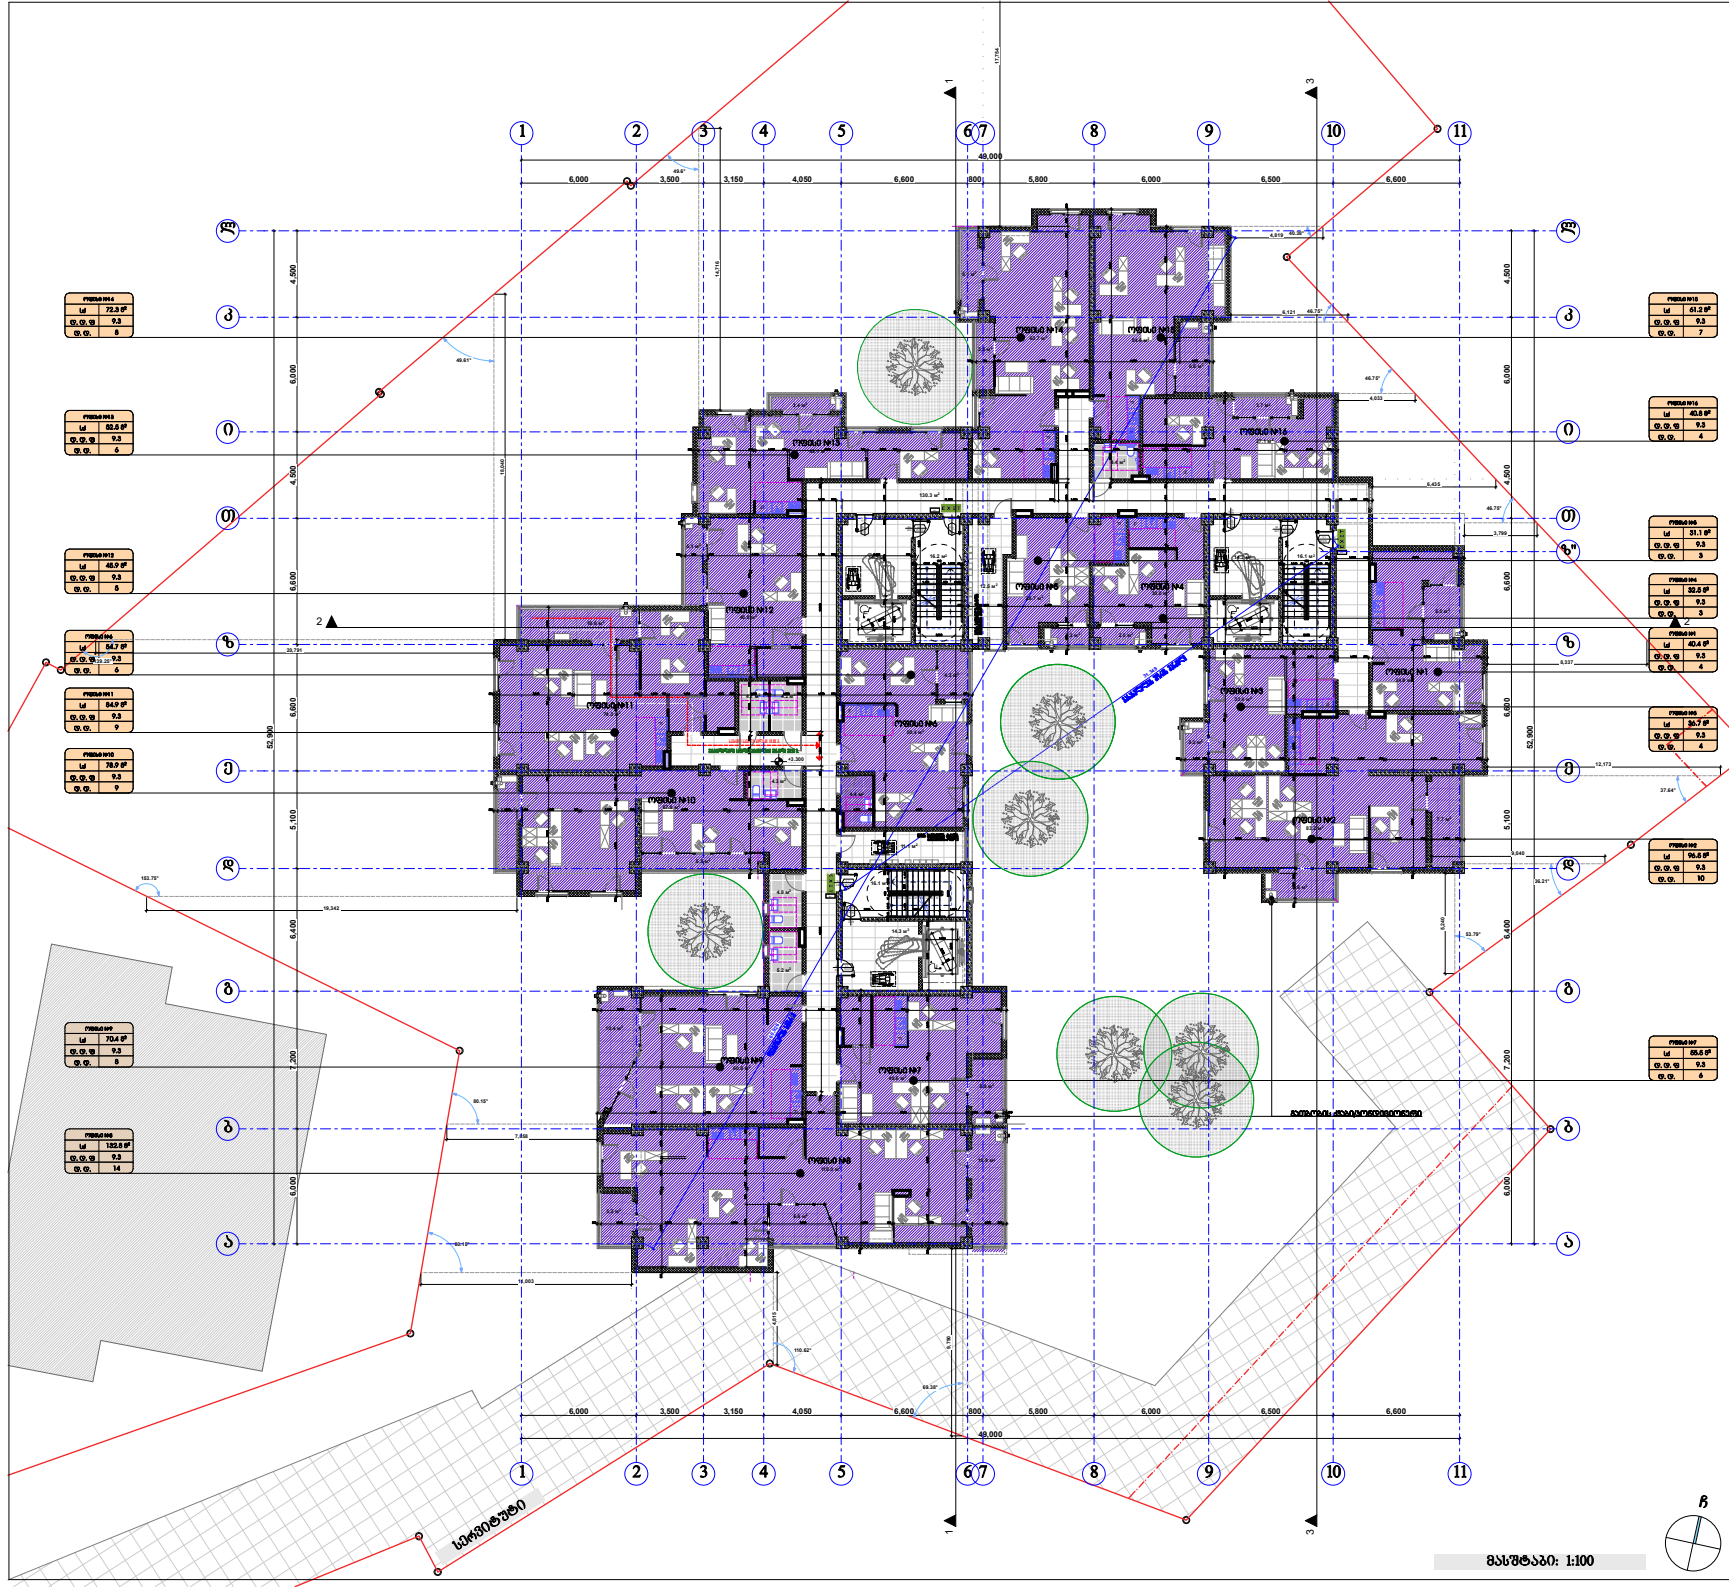

აპრობაციის ნიშნები:

- მიწის ნაკვეთის საზღვარი
- ასანთები
- კედელი
- ტიხარი
- ბრტყელი სახურავი
- ბრტყელი ქარი ზურგსაქცევი
- ორფერდა ქარი
- ორფერდა ქარი ზურგსაქცევი

სართულები სულ 9 ფენა	
სნ - 2	115.6 მ2
ტ. ტ. ფ	10.6
ტ. ტ.	7

EXIT



შენიშვნა:

ასბოცემენტის ფირფიტის ზედაპირი უნდა იყოს ბუნებრივი ფერის და შესაბამისი ტექნიკური მახასიათებლების მქონე.

შპს "ქარქასი"	
ს/ნ 430029015	
მრავალფუნქციური შენობა ქობულეთში-სასტუმროებით	
შენობის ძირითადი ფასადის ფერადოვანი გადაწყვეტა	
მეორე სართულის გეგმა +3.30 ნიშნულზე მ.1:200	
ნახაზის კოდი	
ა0 - 100 - დ8	

თანამდებობა	გვარი	ხელმოწერა	ფარდ
შემსრულებელი:	მ. ახალაშვილი		არქიტ.
მთ. არქიტექტორი:	ზ. ქანთარია		შესრ.
არქიტექტორი:	ბ. ჯიქიძარაძე		
მთ. პროექტირების ხელმძღვანელი:	ა.ფოფხაძე		შ. №__

თბილისი 2021წ.

A-0

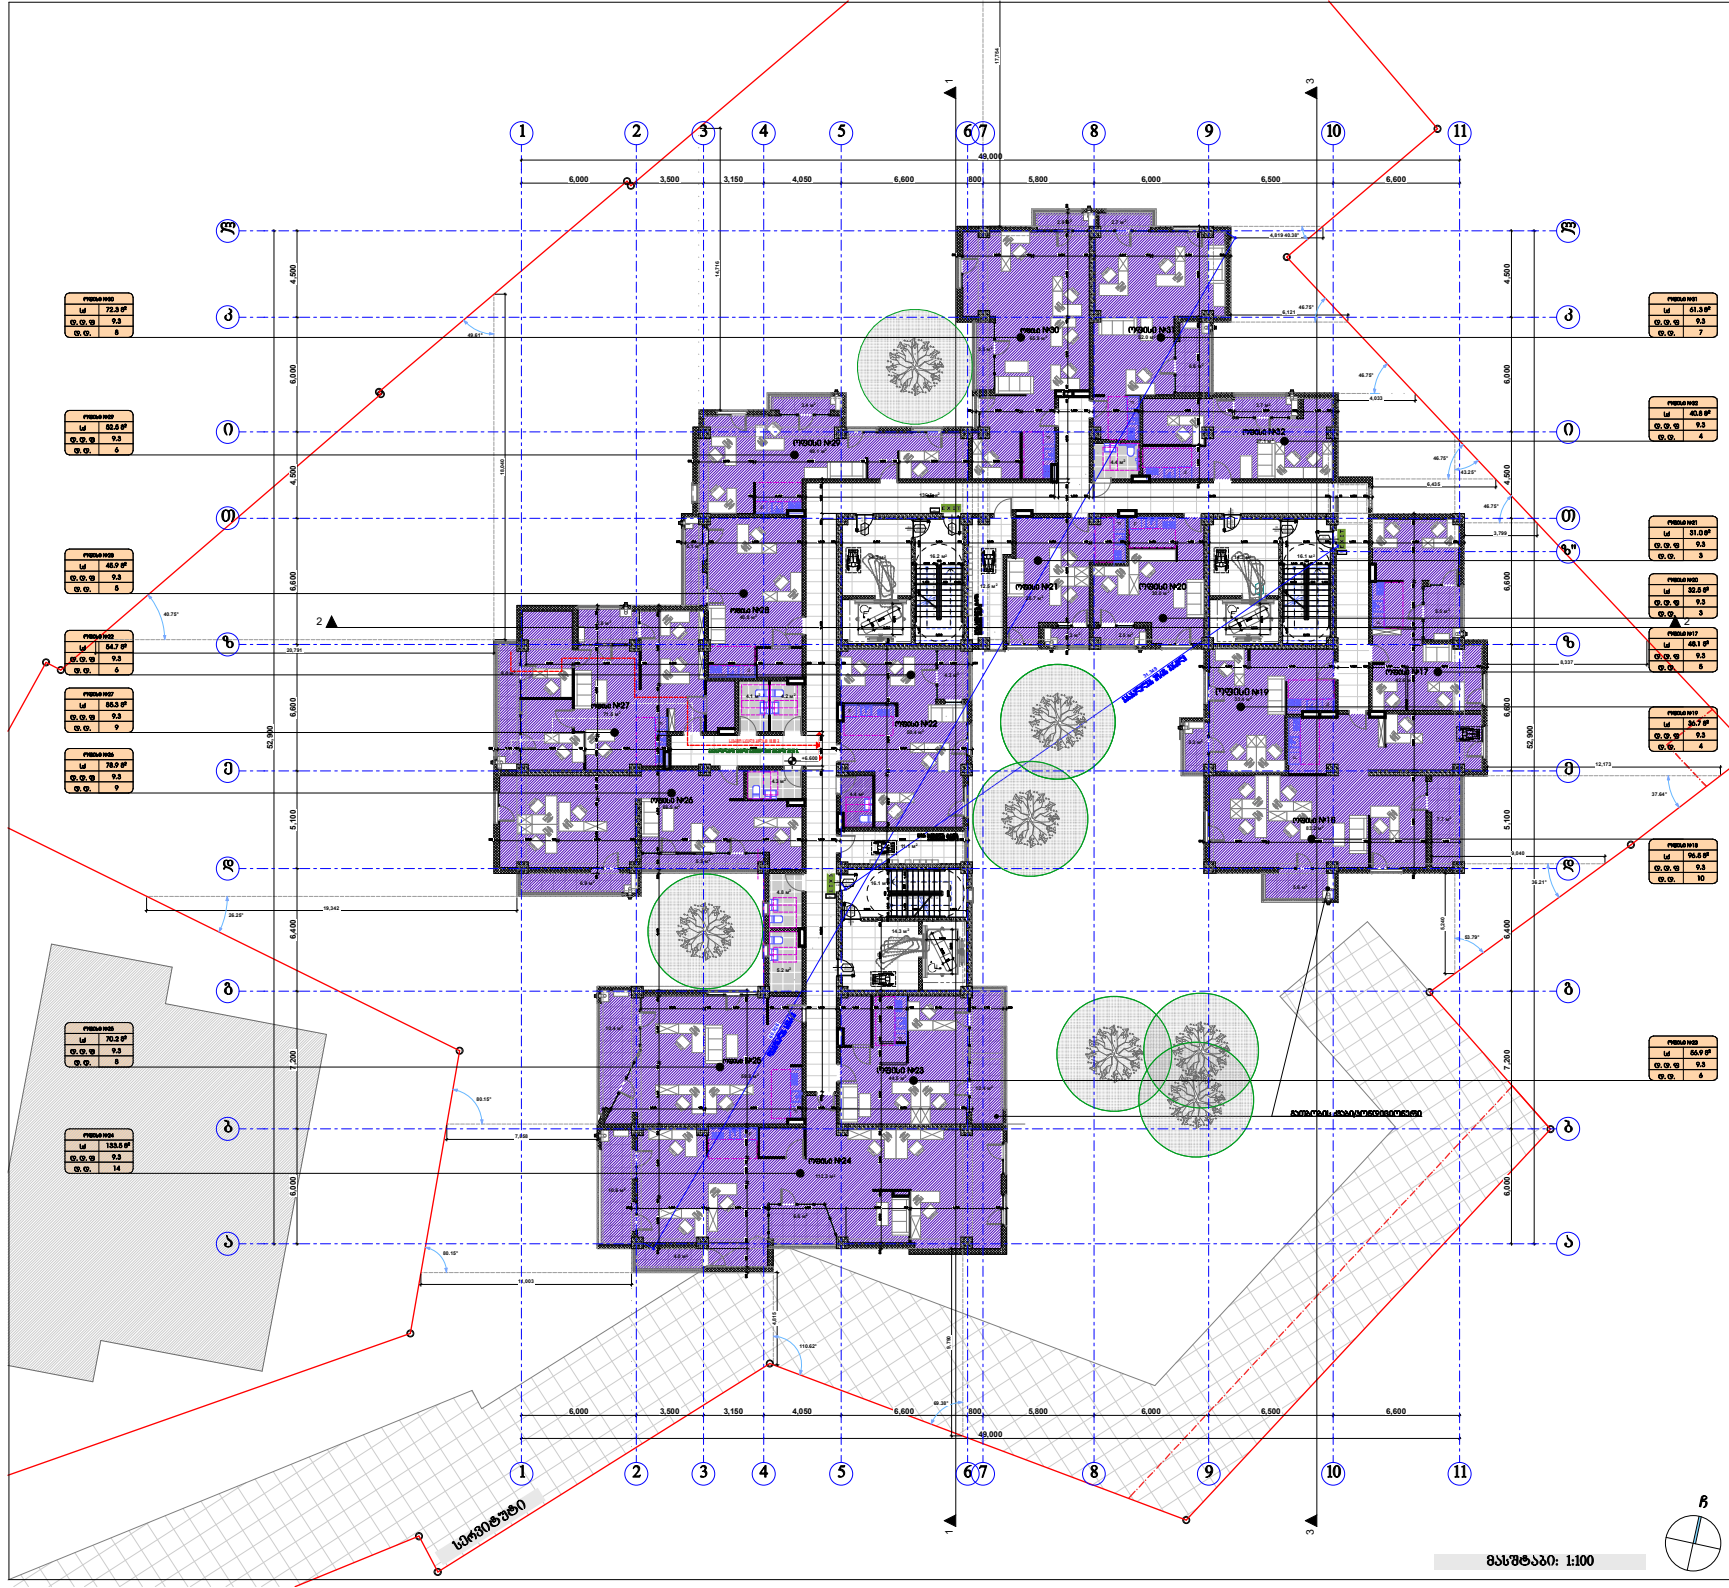
ოთახი №30
ოთახი №29
ოთახი №28
ოთახი №27
ოთახი №26
ოთახი №25
ოთახი №24
ოთახი №31
ოთახი №32
ოთახი №21
ოთახი №20
ოთახი №19
ოთახი №18
ოთახი №17
ოთახი №22
ოთახი №23
სასტუმრო
სასტუმრო მისაღები
სასტუმრო მისაღები
სასტუმრო მისაღები

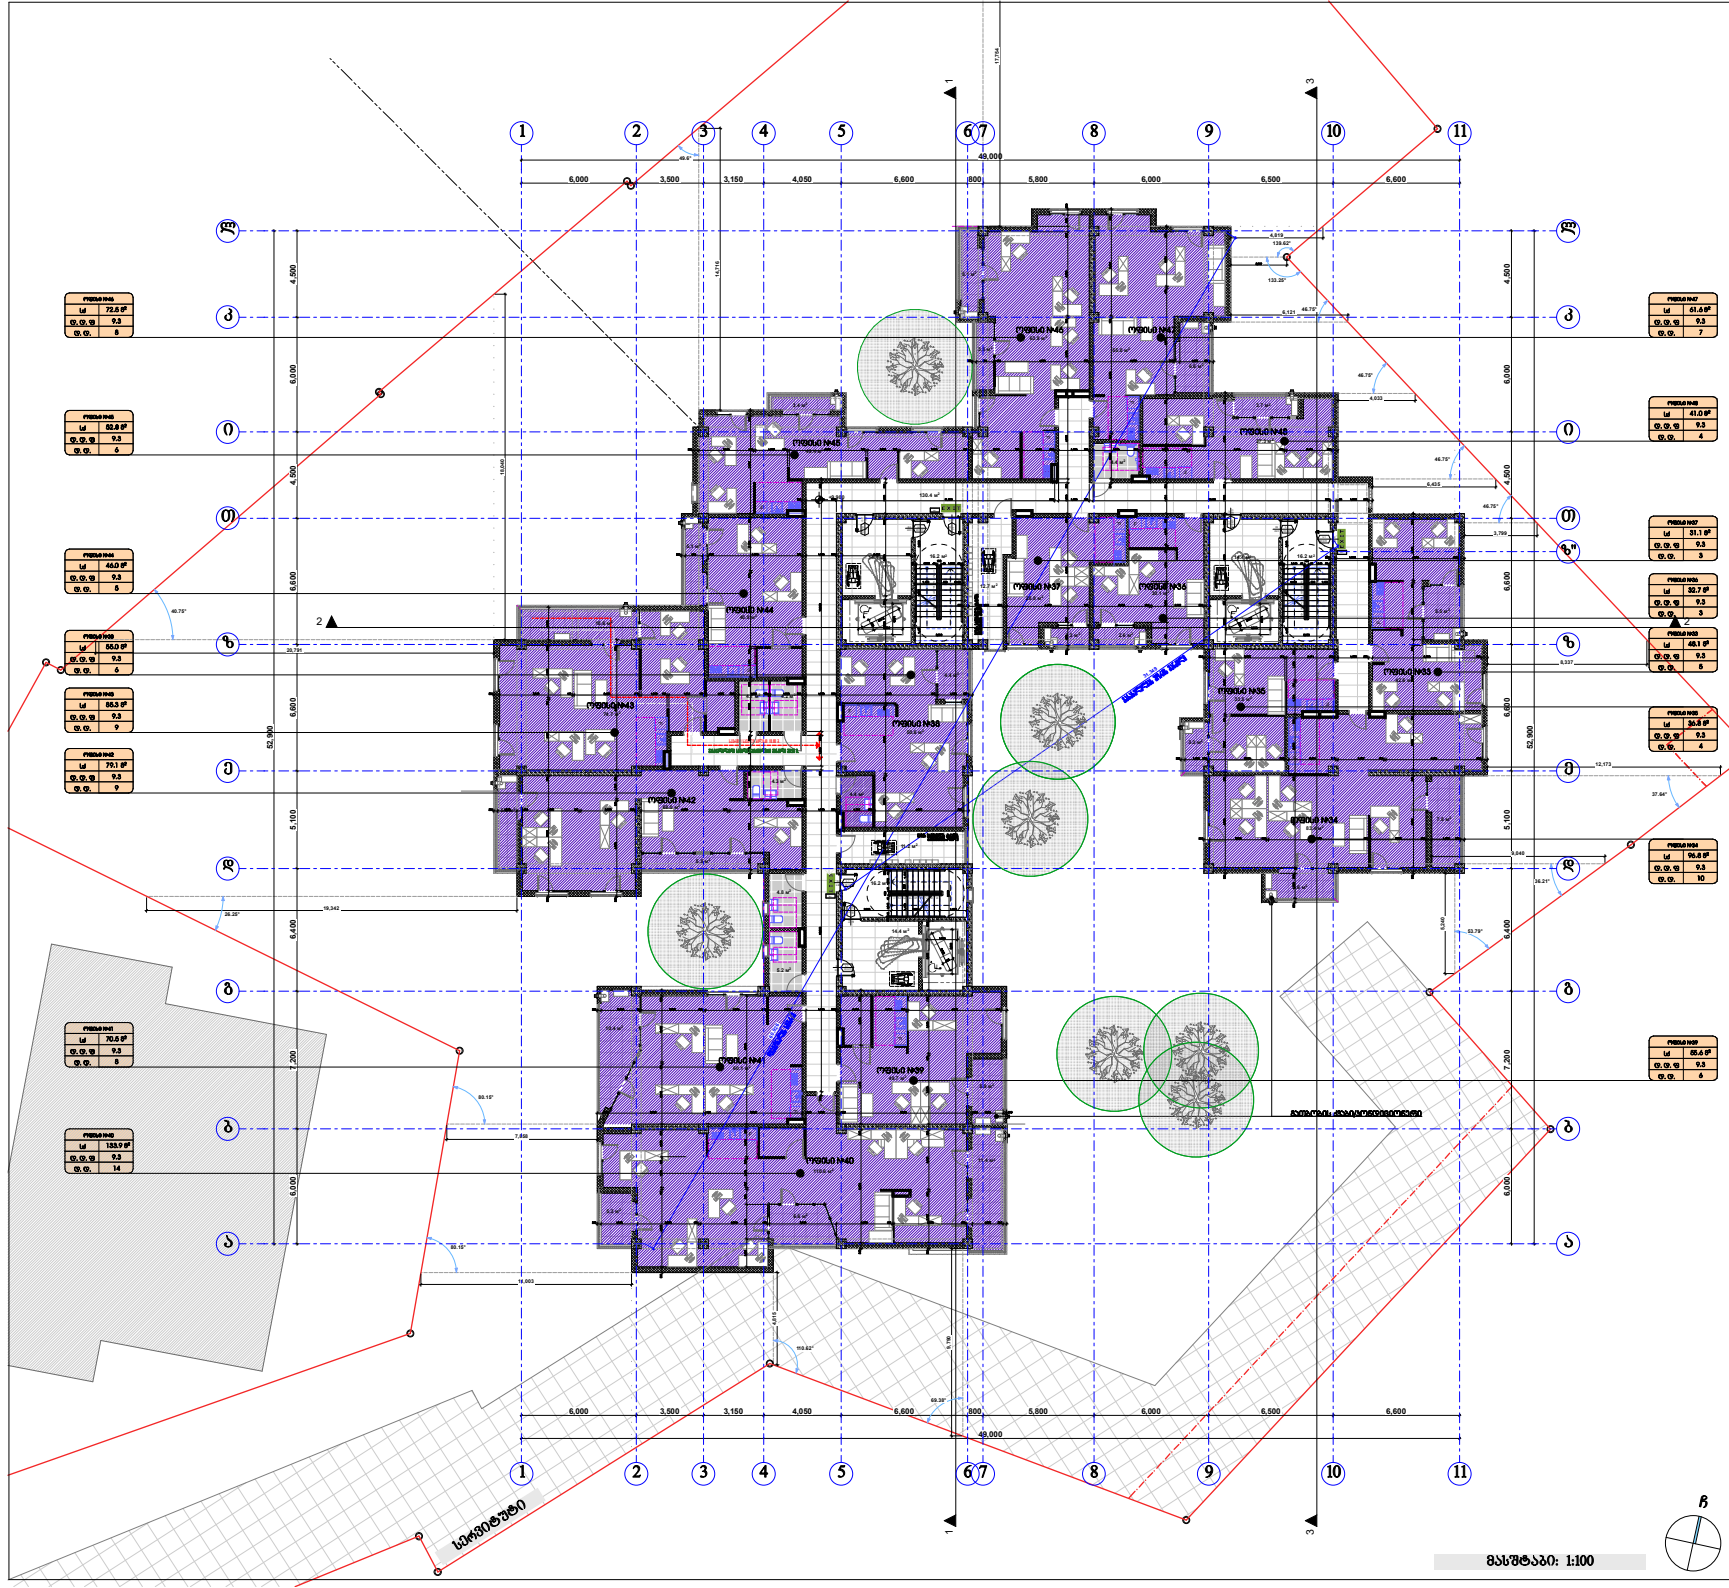

აპრობაციის ნიშნები:

- მიწის ნაკვეთის საზღვარი
- ასანთები
- კედლები
- ტიხარი
- ბინების ნომერი
- ბინების ფართობი
- ბინების ნომერი ფართობით
- ოთახების ნომერი
- ოთახების ნომერი ფართობით
- კიბის მარშების რაოდენობა და სიგანე
- სართულის სიმაღლე

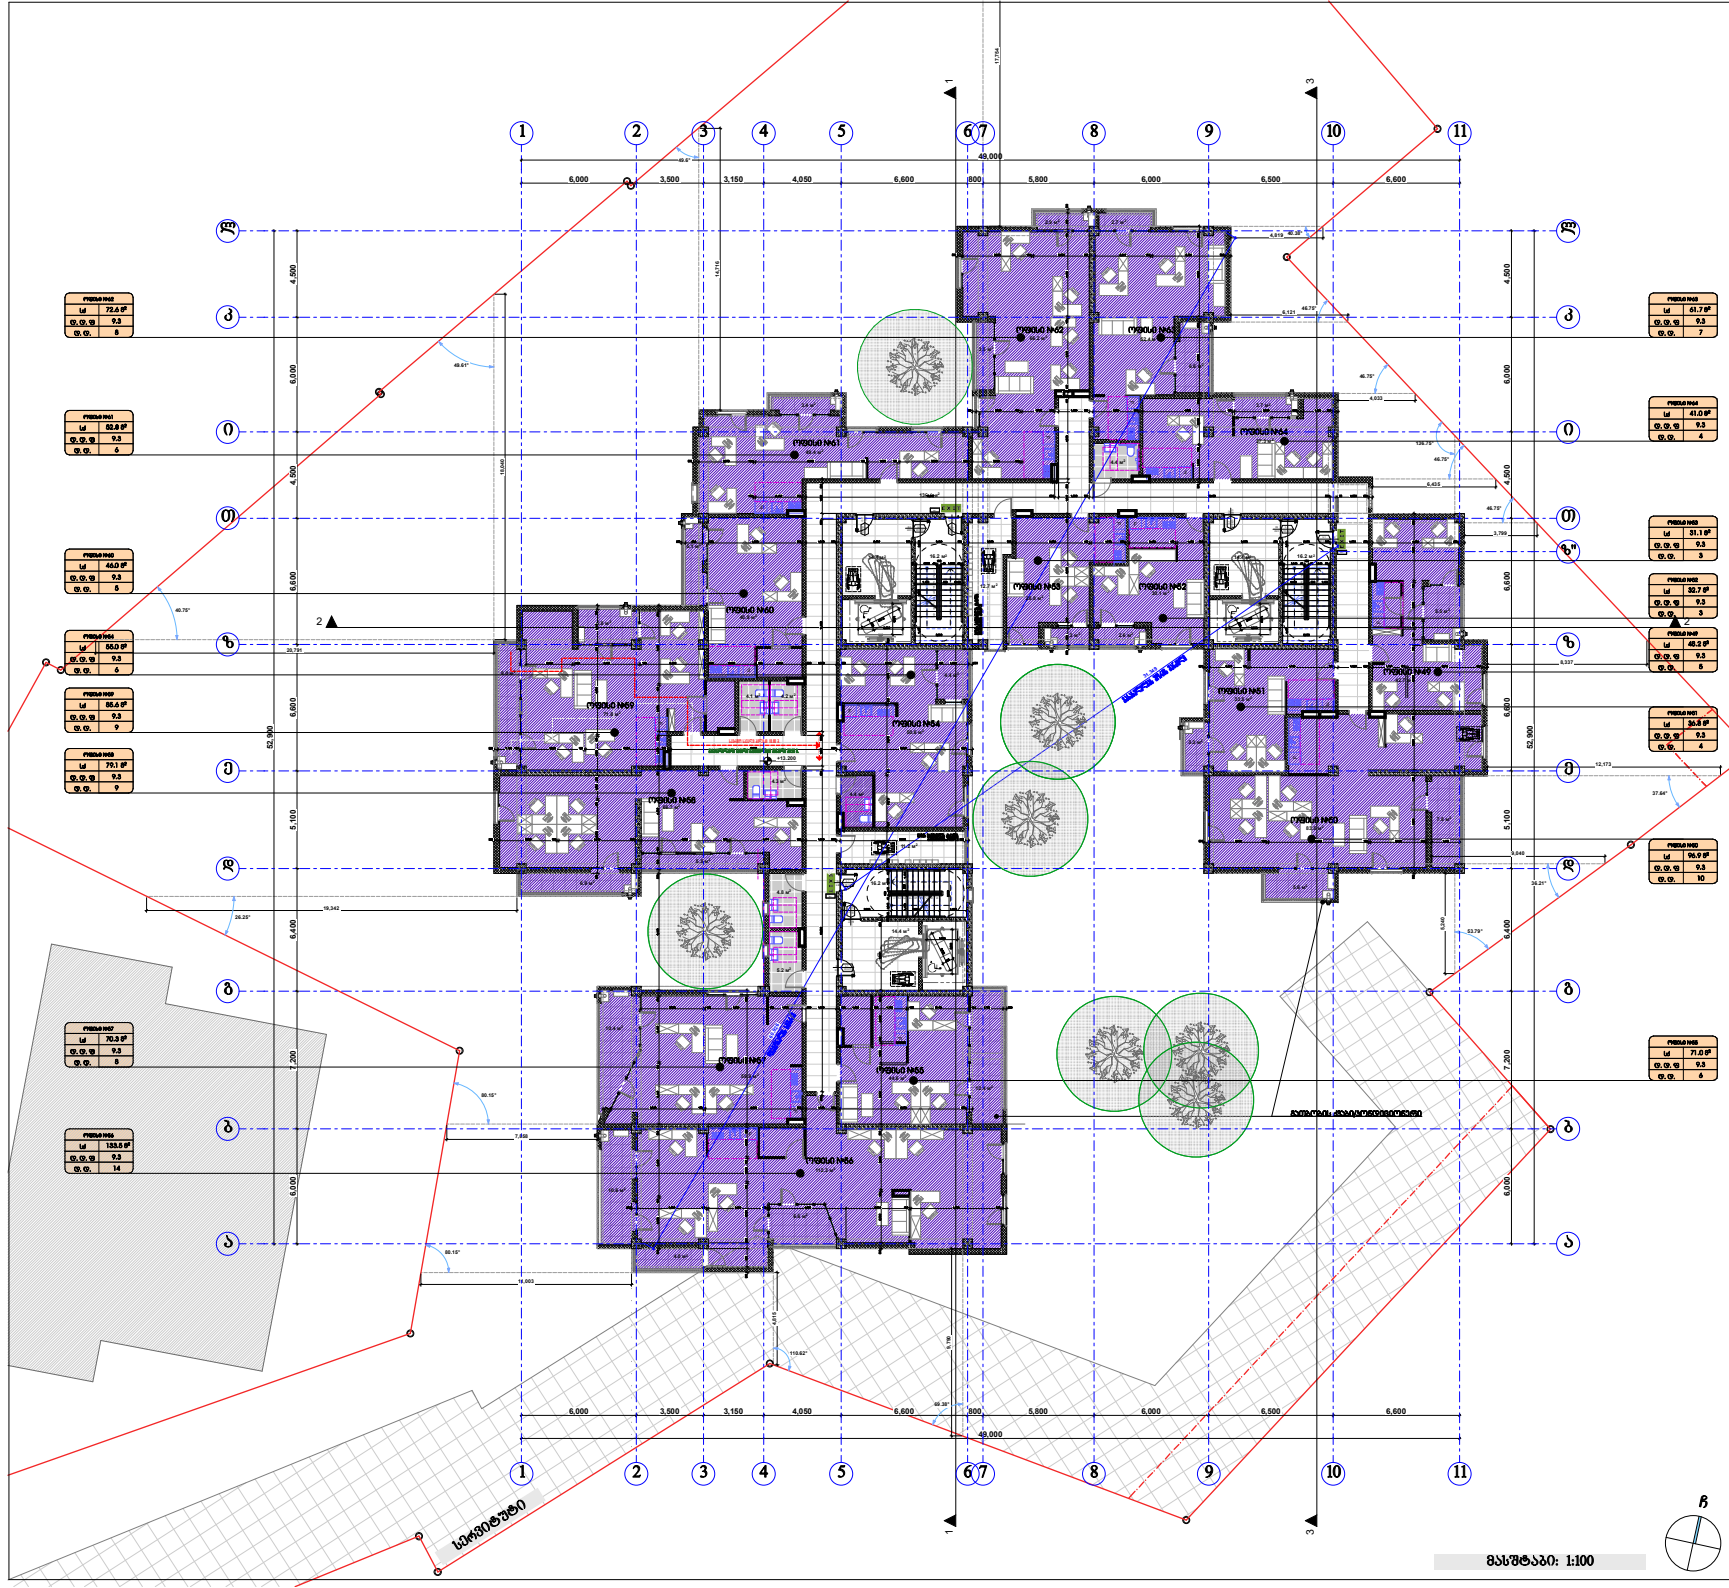



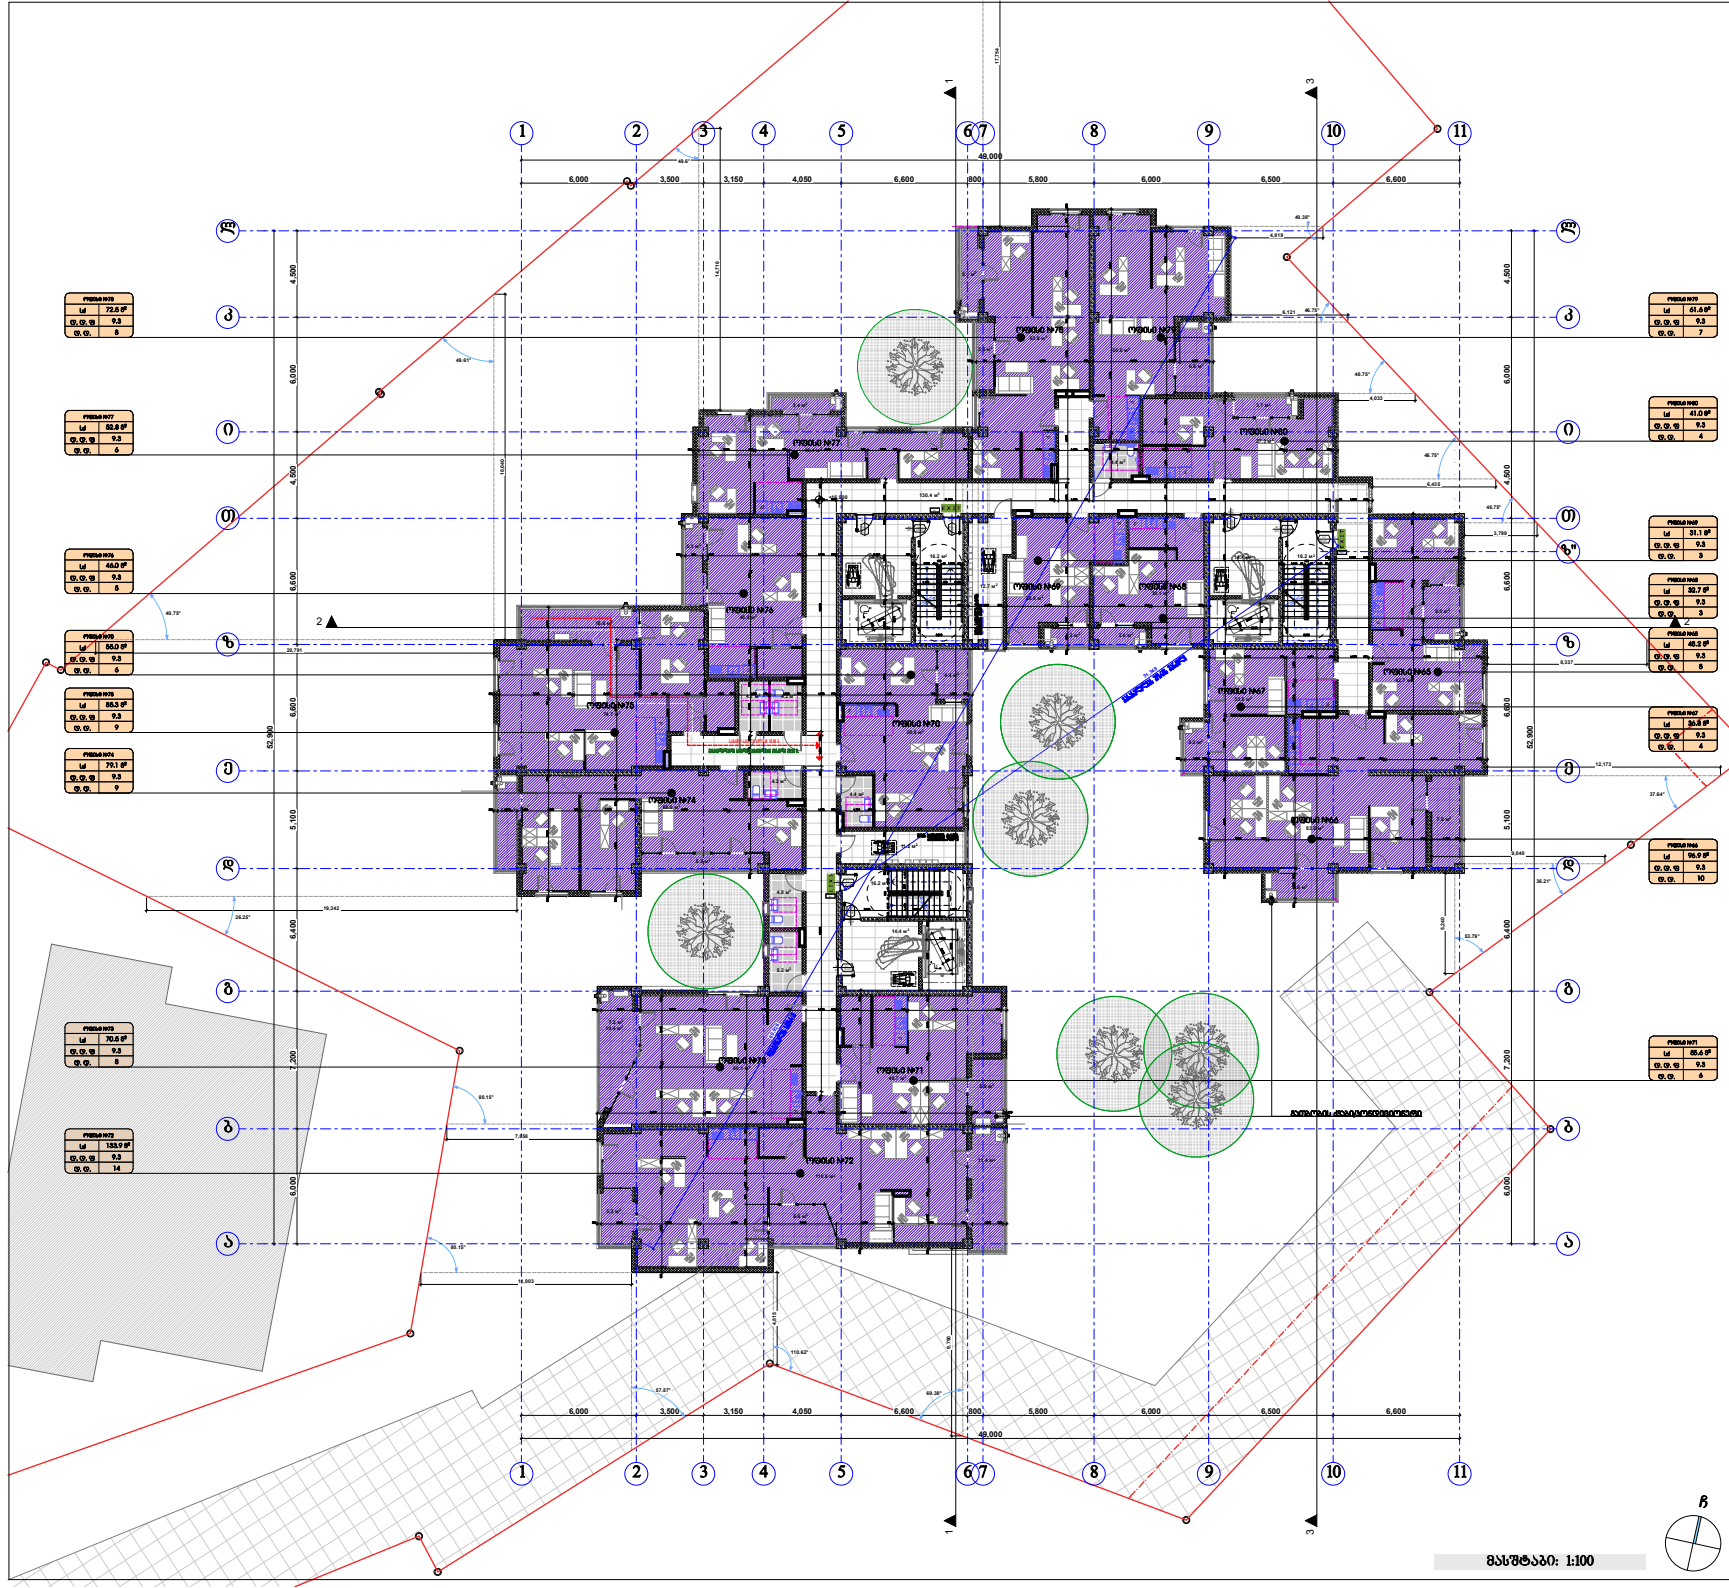



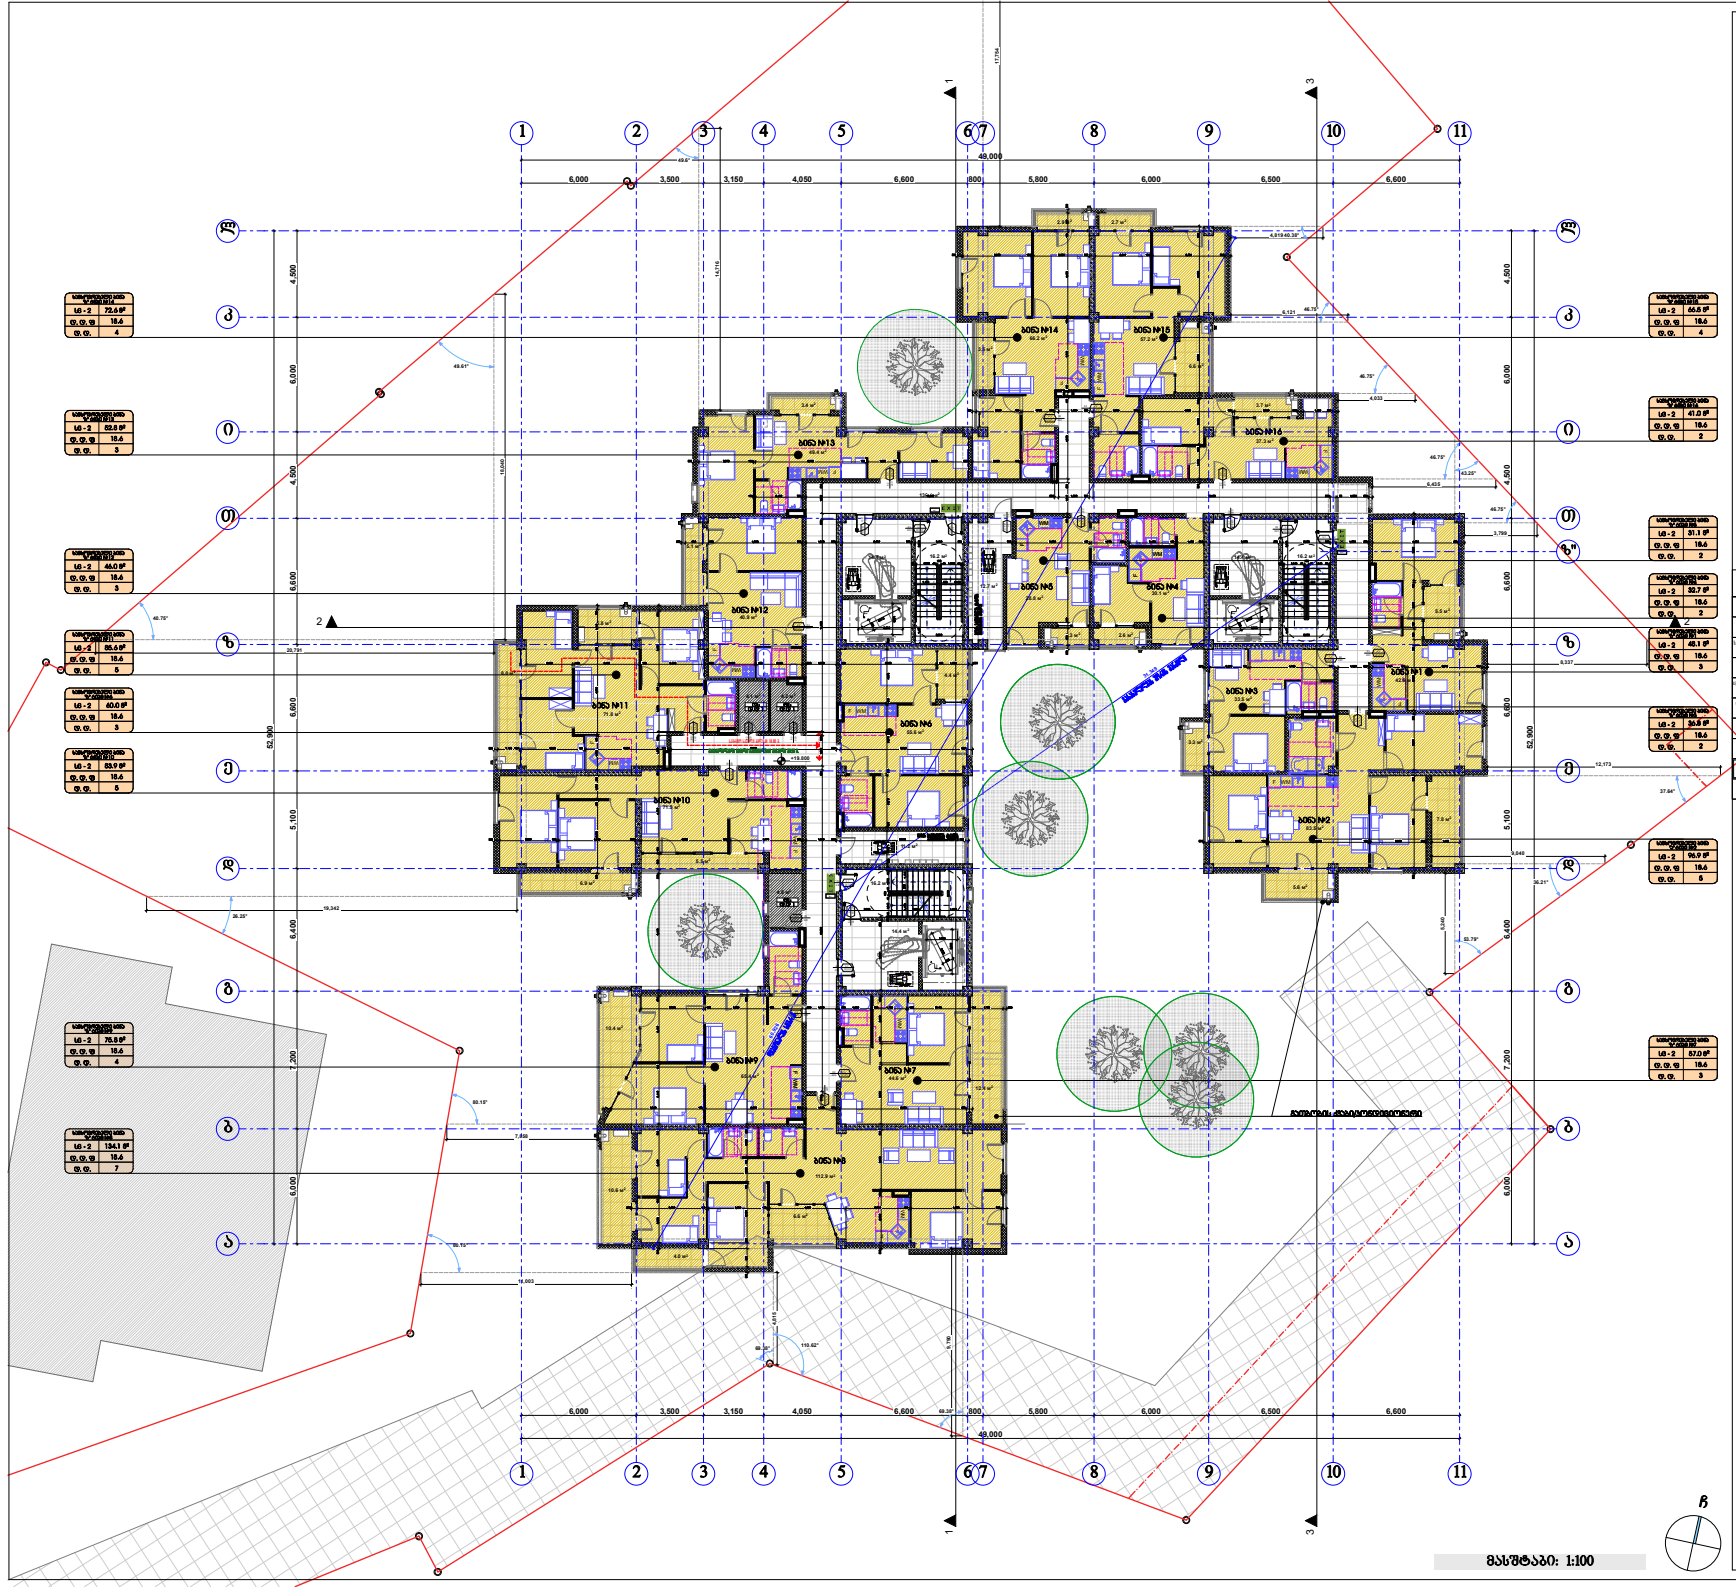



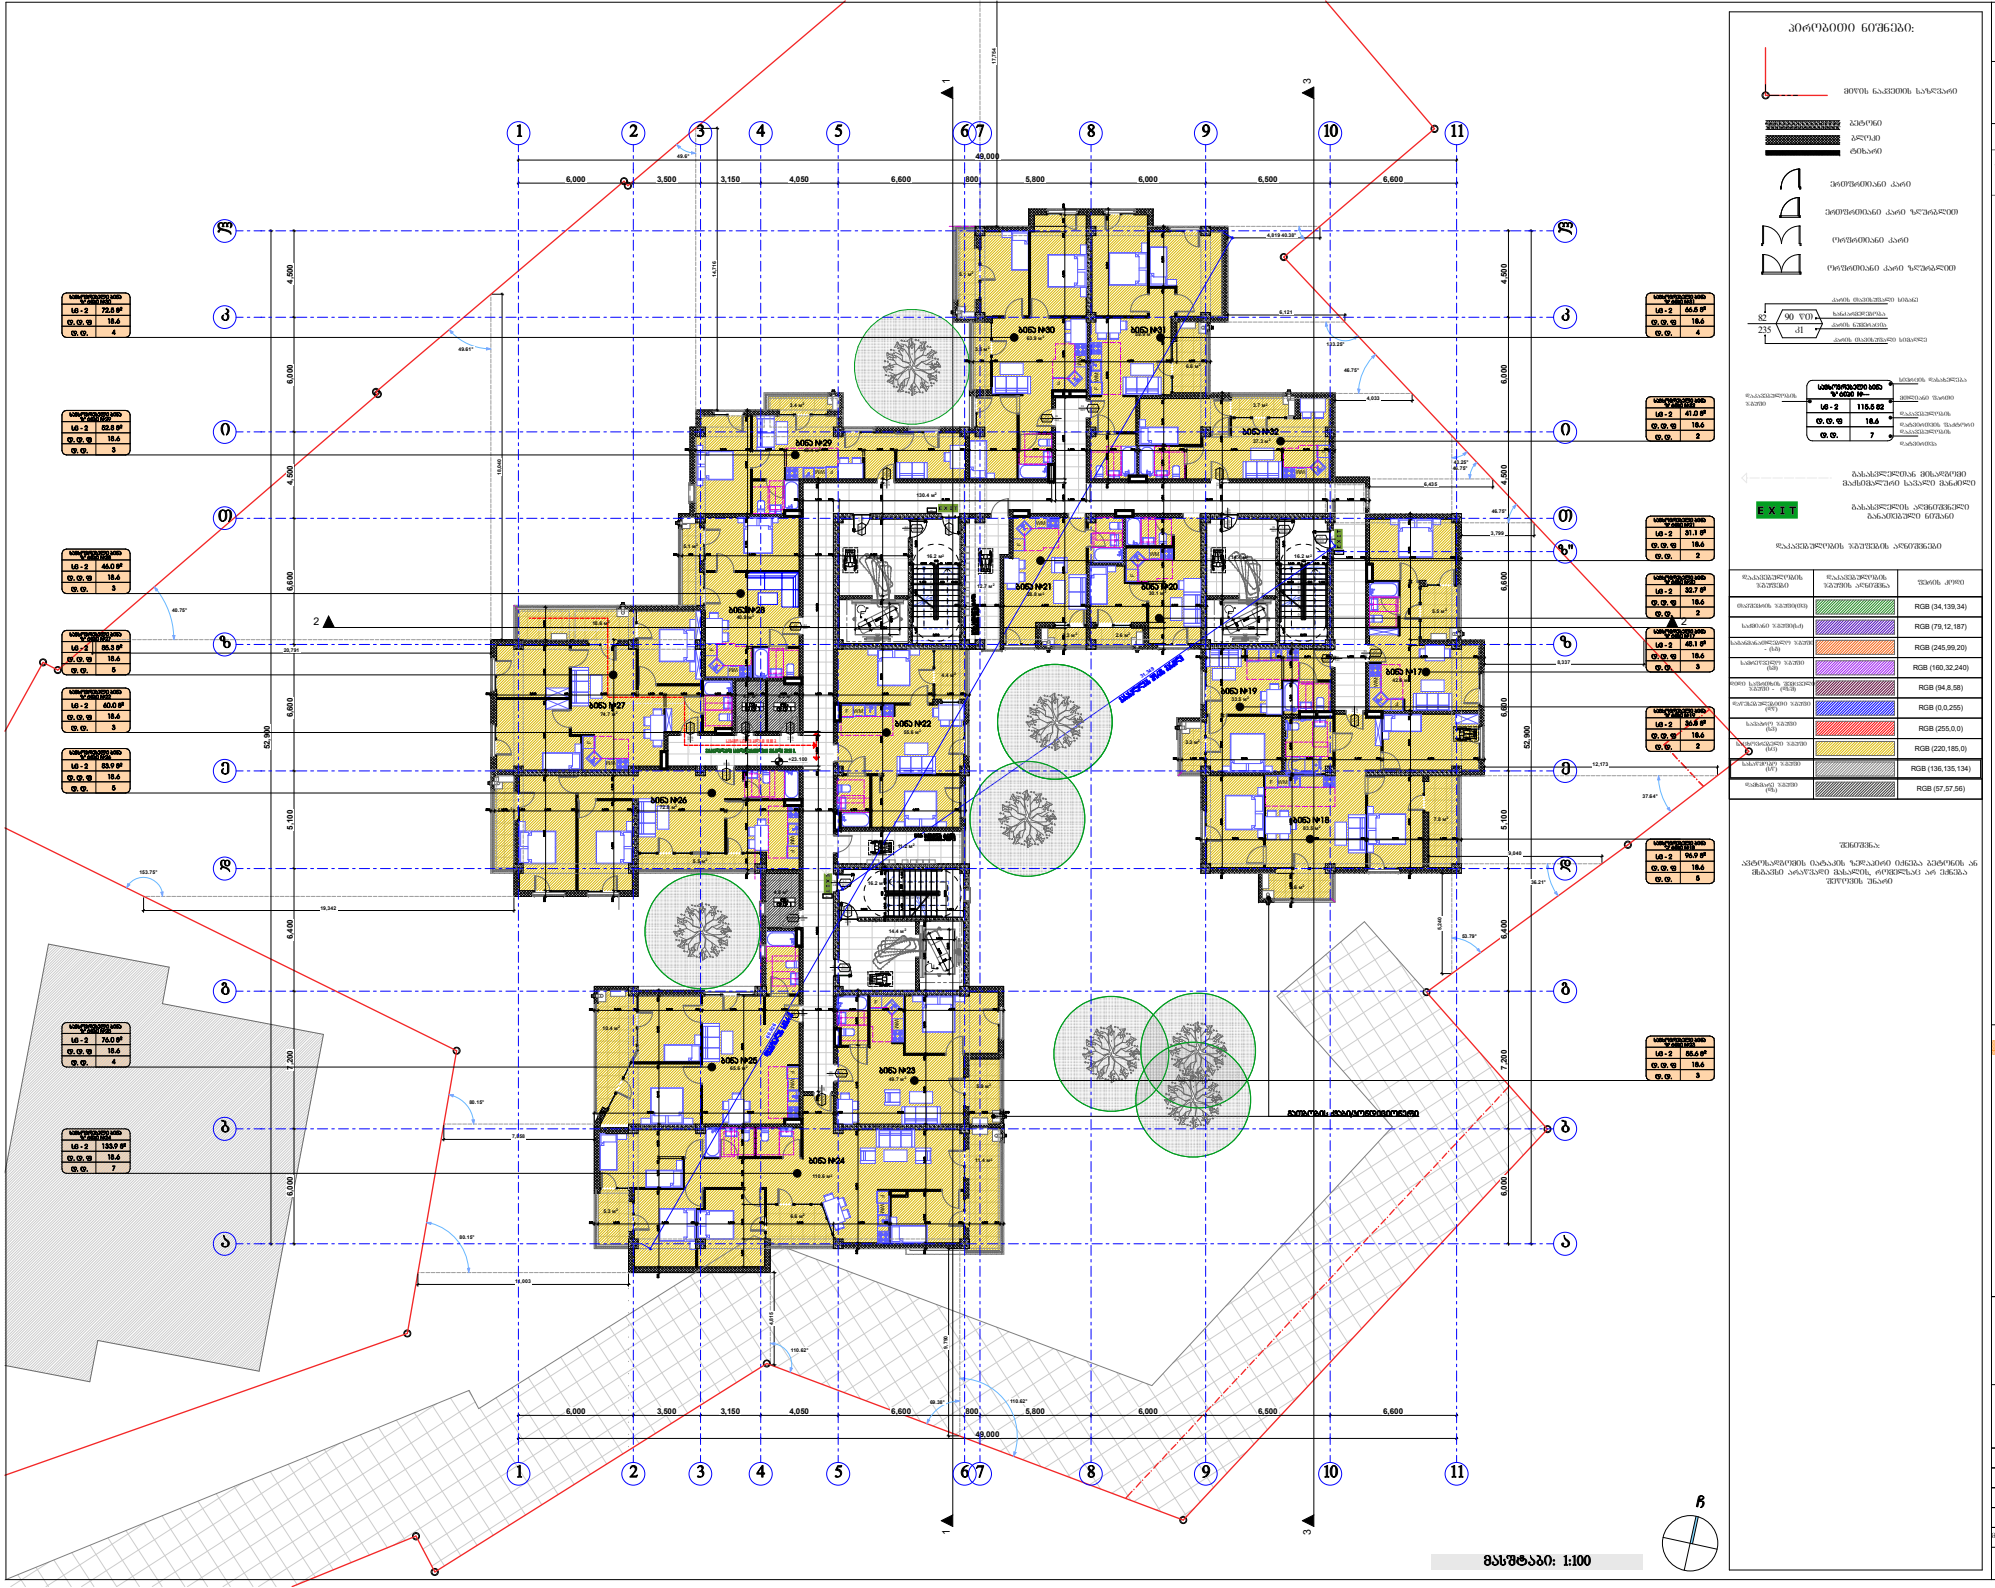

აპრობაციის ნიშნები:

- მიწის ნაკვეთის საზღვარი
- ავარიული
- კაპიტალური
- ტიხარი
- ზომიერებიანი კარი
- ზომიერებიანი კარი ზღურბლით
- ორფრთიანი კარი
- ორფრთიანი კარი ზღურბლით
- კარის მაბლოკირებელი სისტემა
- 82 / 235 — 90 °/°0

ბ-2	72.8 მ²	
ფ.ტ.ფ	18.6	
ფ.ფ.	4	
ბ-2	52.8 მ²	
ფ.ტ.ფ	18.6	
ფ.ფ.	3	
ბ-2	44.0 მ²	
ფ.ტ.ფ	18.6	
ფ.ფ.	3	
ბ-2	85.9 მ²	
ფ.ტ.ფ	18.6	
ფ.ფ.	5	
ბ-2	60.0 მ²	
ფ.ტ.ფ	18.6	
ფ.ფ.	3	
ბ-2	83.9 მ²	
ფ.ტ.ფ	18.6	
ფ.ფ.	5	
ბ-2	76.0 მ²	
ფ.ტ.ფ	18.6	
ფ.ფ.	4	
ბ-2	130.9 მ²	
ფ.ტ.ფ	18.6	
ფ.ფ.	7	
ბ-2	66.6 მ²	
ფ.ტ.ფ	18.6	
ფ.ფ.	4	
ბ-2	47.0 მ²	
ფ.ტ.ფ	18.6	
ფ.ფ.	2	
ბ-2	31.1 მ²	
ფ.ტ.ფ	18.6	
ფ.ფ.	2	
ბ-2	32.7 მ²	
ფ.ტ.ფ	18.6	
ფ.ფ.	2	
ბ-2	45.1 მ²	
ფ.ტ.ფ	18.6	
ფ.ფ.	3	
ბ-2	30.8 მ²	
ფ.ტ.ფ	18.6	
ფ.ფ.	2	
ბ-2	96.9 მ²	
ფ.ტ.ფ	18.6	
ფ.ფ.	5	
ბ-2	85.6 მ²	
ფ.ტ.ფ	18.6	
ფ.ფ.	3	

ფერადოვანი ნიშანი	RGB

შენიშვნა:

პროექტირების ეტაპზე ზემოაღნიშნული ცვლილება შეიძლება არ შეიცვალოს

შპს "ქარქასი"
ს/ნ 430029015

მრავალფუნქციური შენობა კომერციული-სასტუმრებით

შენობის ორნების საექსპლუატაციო კორპ: 01.11.12.018.818


მერვე სართულის ბეჭდვა +23.10 ნიშნულზე მ.1:200

ნახაზის კოდი
აე - 100 - დგ

თანამდებობა	გვარი	ხელმოწერა	ბჭად
შემსრულებელი:	მ. ანანიაშვილი		არქიტ.
მთ. არქიტექტორი:	ზ. ფანთაძე		შემოწ.
არქიტექტორი:	ბ. ჯიბლაძე		
მთ. კონსტრუქტორი:	ა.ფოლადიშვილი		ს/ნ №___

თბილისი 2021წ.

A-0

მასშტაბი: 1:100

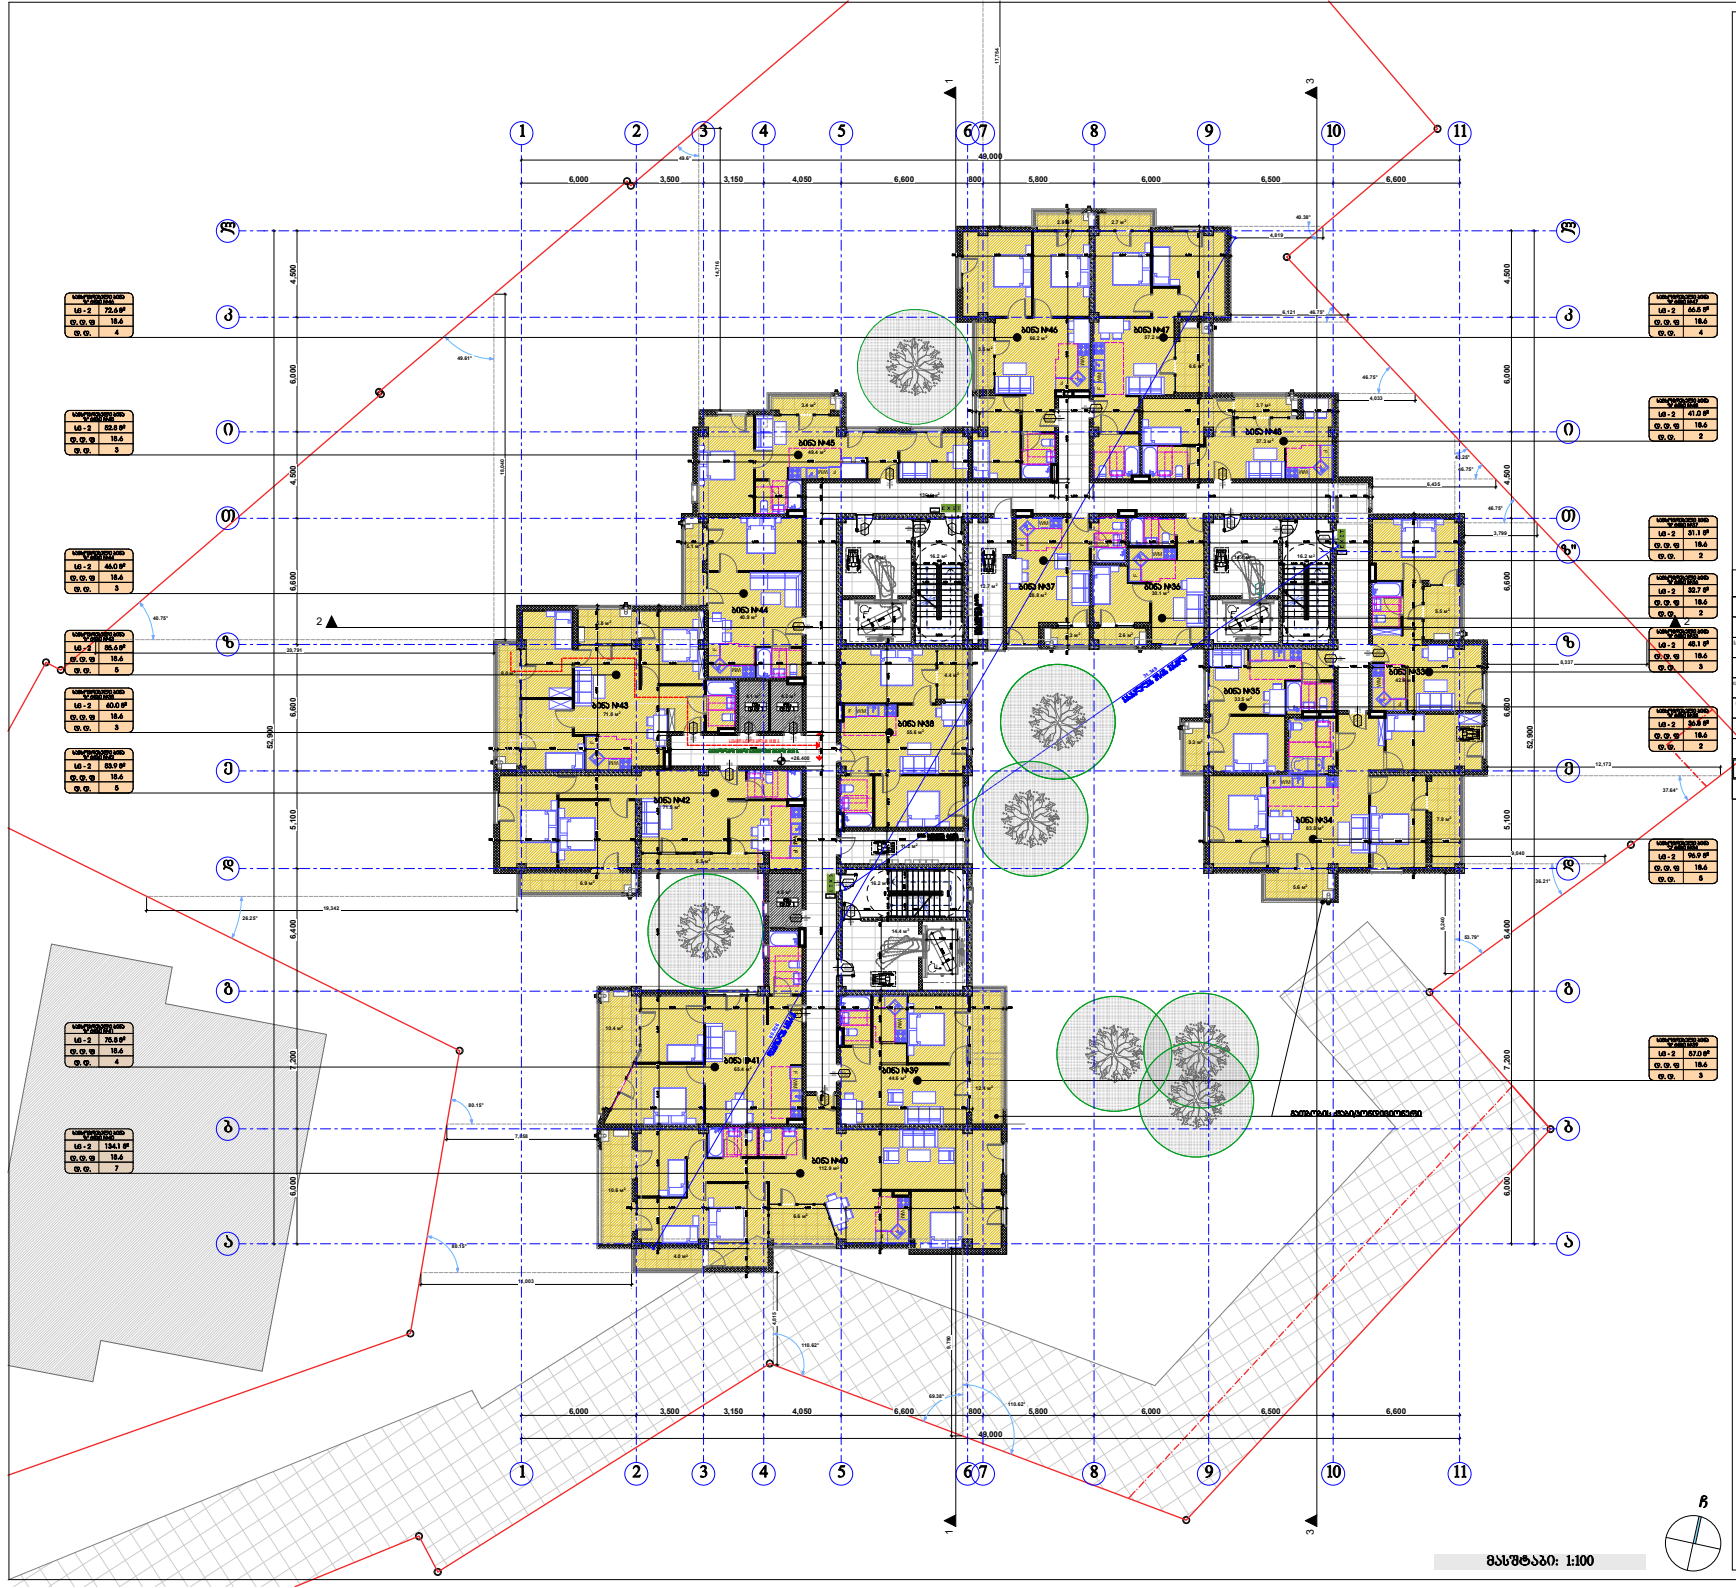

აპრობაციის ნიშნები:

- მიწის ნაკვეთის საზღვარი

შენიშვნა:

შპს "ქარქასი"

ს/ნ 430029015



მეცხრე სართულის გეგმა +26.40 ნიშნულზე მ.1:200

ნახაზის კოდი

აე - 100 - დგ

თანამდებობა	გვარი	ხელმოწერა	ბჭობ
მენეჯერი:	ი. ასანაშვილი		არქიტ.
მთ. არქიტექტორი:	ზ. ტანტიაშია		შესრ.
არქიტექტორი:	ბ. ჯიბლაძაძე		
მთ. კონსტრუქტორი:	ა.ფოფხაძე		ს. №__

თბილისი 2021წ.

A-0

მასშტაბი: 1:100

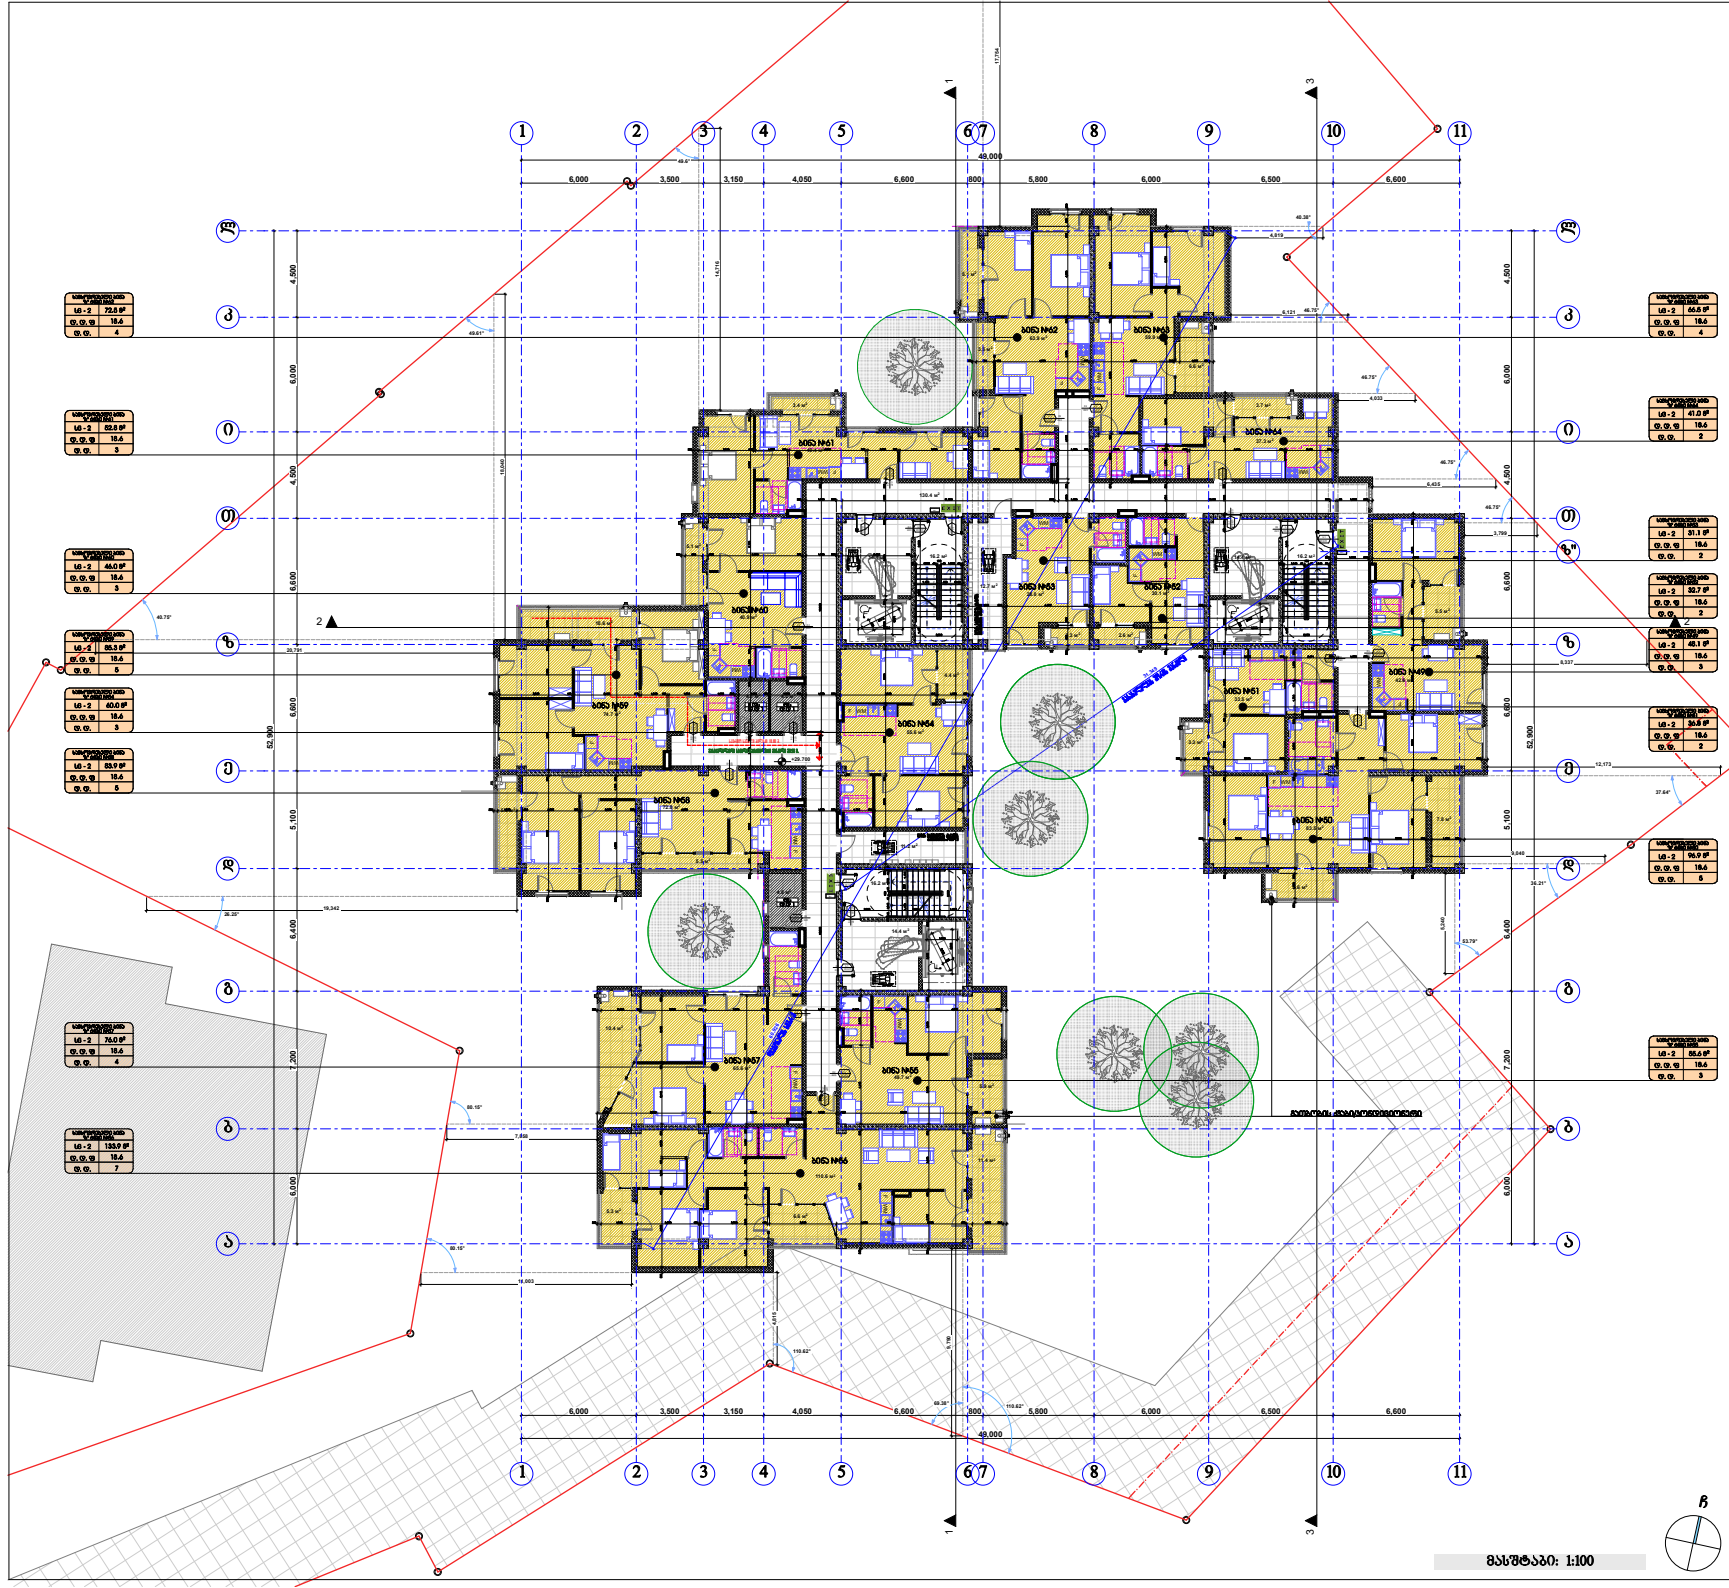

პირობითი ნიშნები:

- მიწის ნაკვეთის საზღვარი
- ასაღები
- კედელი
- ტიხარი
- ცოკოლის ქვედა კარი
- ცოკოლის ქვედა კარი ზღურბლით
- ოთახის ქვედა კარი
- ოთახის ქვედა კარი ზღურბლით
- 82 / 235 — 90 ᵛᵀᴼ — ±1
- სართულებრივი სინათლის ზომა ᵛ 0020 მ-ში — ბ-2 — 116.5 მ2 — ტ.ტ.ც — 18.6 — ტ.ტ. — 7
- გასასვლელის მიმართულება მატერიალური სასაფრთხო მანიშნებელი
- EXIT — გასასვლელის აღნიშვნითი გასანათებელი ნათურა
- ფასადისშესრულების ტიპების აღნიშვნა

ფასადისშესრულების ტიპების აღნიშვნა	ფასადის აღნიშვნა	შესრ. ტიპის
ტიპიური ფასადების		RGB (34,139,34)
სამრეცხაო ფასადების		RGB (79,12,187)
ფასადის ალუმინის პანელი - (ნ1)		RGB (245,99,20)
ფასადის ალუმინის პანელი - (ნ2)		RGB (160,32,240)
ფიბრო ცემენტის ფურცლების ფასადი - (ნ3)		RGB (94,8,58)
ფარანდაჯების ფასადი (ნ4)		RGB (0,0,255)
ბანდერის ფასადი (ნ5)		RGB (255,0,0)
ალუმინის ფასადი (ნ6)		RGB (220,185,0)
ალუმინის ფასადი (ნ7)		RGB (136,135,134)
შუშის ფასადი (ნ8)		RGB (57,57,56)

შენიშვნა:

ასანთქმელი ფილების ზედაპირი უნდა იყოს ბეტონის ან მასალის არაუმეტეს მასალის, რომელზეც არ უნდა ჩამოვიდეს ნალექი

შპს "ქარქასი"
ს/ნ 430029915

მრავალფუნქციური შენობა კომერციული-სასტუმროებით



მეათე სართულის გეგმა +29.70 ნიშნულზე მ.1:200

ნახაზის კოდი
აე - 100 - დგ

თანამდებობა	გვარი	ხელმოწერა	ბჭად
შემსრულებელი:	მ. ასანავიშვილი		არქიტ.
მთ. არქიტექტორი:	ზ. ქანთარაია		შესრ.
არქიტექტორი:	ბ. ჯიქიანაძე		
მთ. პროექტირების ხელმძღვანელი:	ა.ფოლადიშვილი		ს. №___

თბილისი 2021წ.

A-0

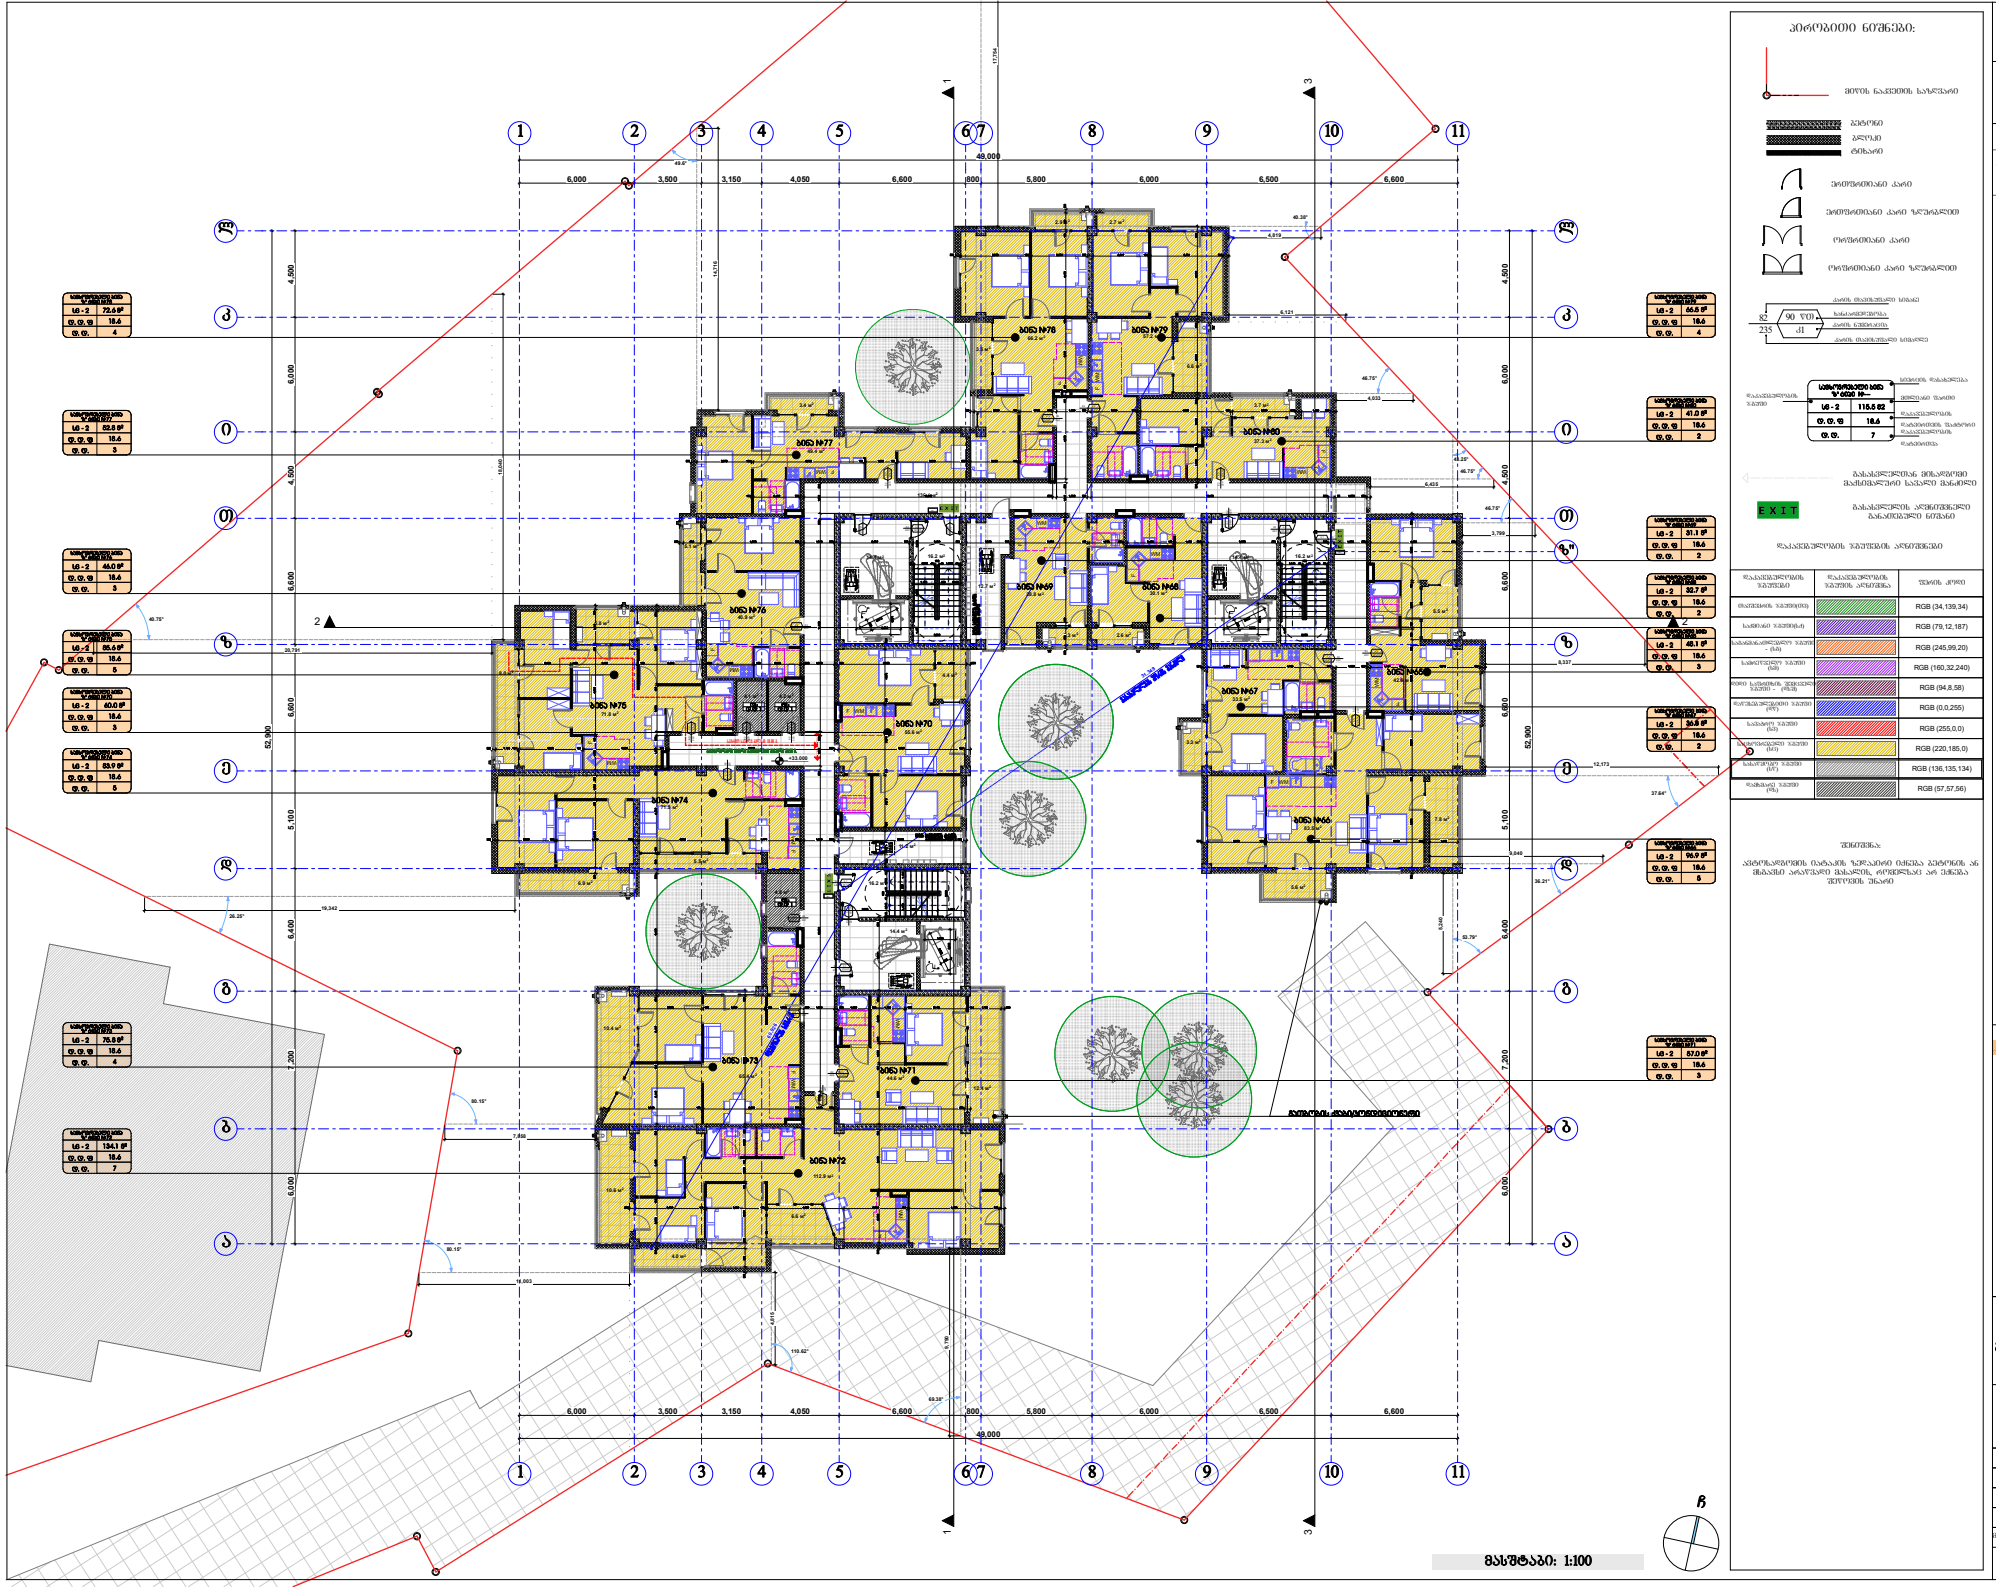

მასშტაბი: 1:100

პირობითი ნიშნები:

- მიწის ნაკვეთის საზღვარი
- 90 ფუთი
- 82
- 235
- 11

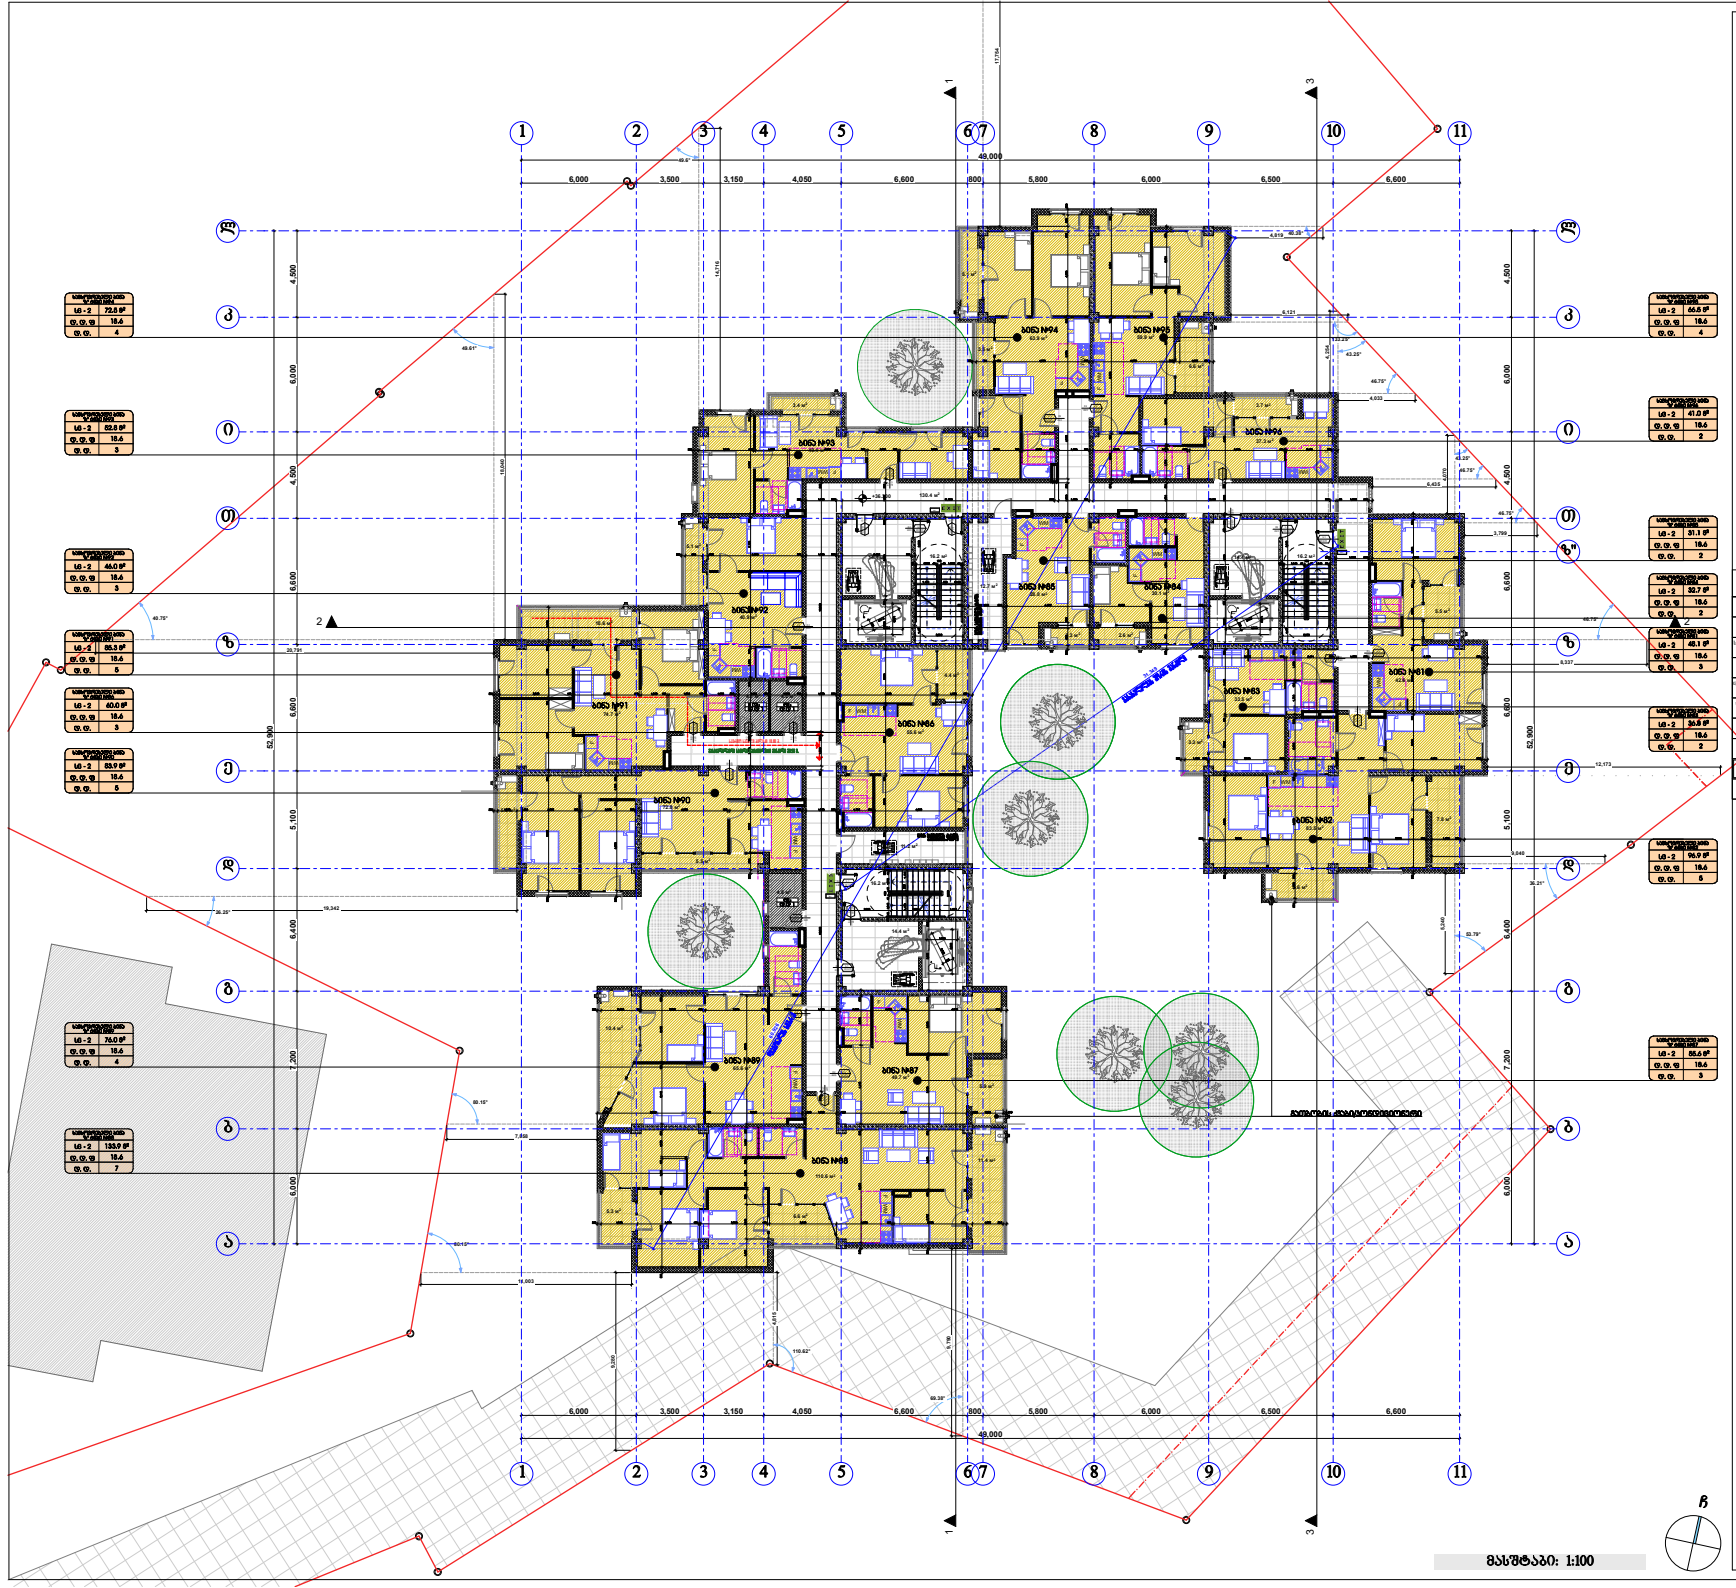

პირობითი ნიშნები:

- მიწის ნაკვეთის საზღვარი

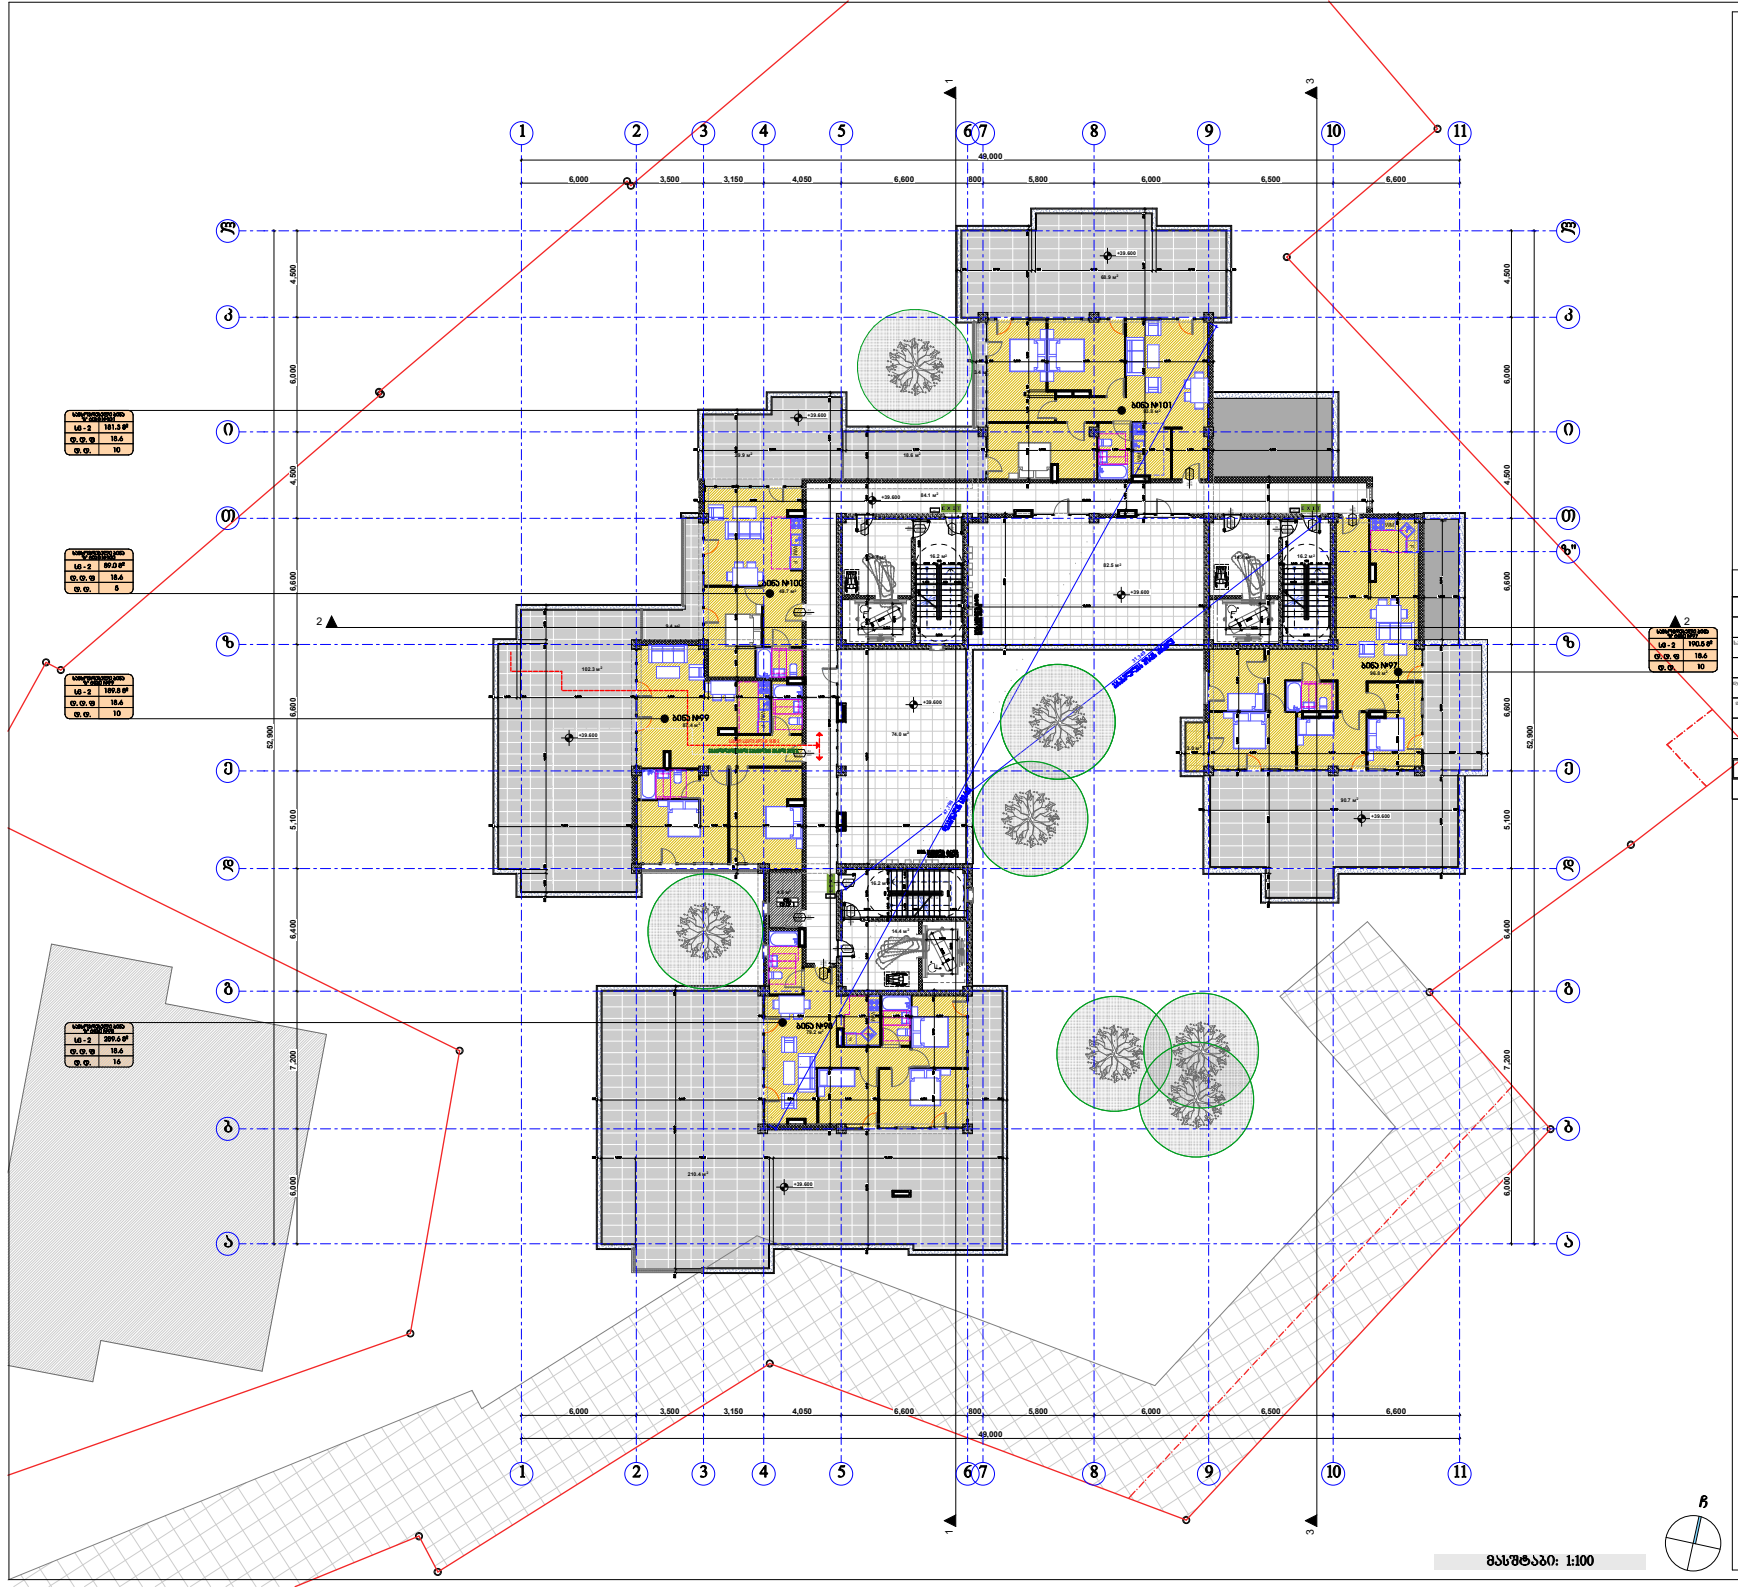

პირობითი ნიშნები:

- მიწის ნაკვეთის საზღვარი

სართულის ნომერი და ფართობი	
სა - 2	116.6 მ2
ფ. ფ. ფ	18.6
ფ. ფ.	7




ფასადების ზედაპირის აღნიშნები

ფასადების ზედაპირის ფერის აღნიშნა	ფასადების ზედაპირის ფერის აღნიშნა	ფერის კოდი
ფილტრების ზედაპირი		RGB (34,139,34)
საფრენი ზედაპირი		RGB (79,12,187)
ფასადის ზედაპირის ფერი - (1)		RGB (245,99,20)
ფასადის ზედაპირის ფერი - (2)		RGB (160,32,240)
ფერის ფასადის ზედაპირი - (3)		RGB (94,8,58)
ფასადის ზედაპირი (4)		RGB (0,0,255)
ფასადის ზედაპირი (5)		RGB (255,0,0)
ფასადის ზედაპირი (6)		RGB (220,185,0)
ფასადის ზედაპირი (7)		RGB (136,135,134)
ფანჯრის ზედაპირი (8)		RGB (57,57,56)

შენიშვნა:

ასტროსარდების ოთახში ზედაპირი იქნება ბეტონის ან მსგავსი არაწვადი მასალის, რომელზეც არ იქნება შეღებვის ფენაი

მასშტაბი: 1:100

შპს "ქარქასი"

ს/ნ 430029915

მრავალფუნქციური შენობა კომერციული-სასტუმრებელი

შენობის ძირითადი ფასადი მიმართულია "ა" ღერძის პარალელურად, ფასადის ორიენტირი, ხიზანაშაობის ქუჩა, ფასადი ორიენტირი, ხიზანაშაობის ქუჩა №13-ის მიმართულებით

შენობის ძირითადი

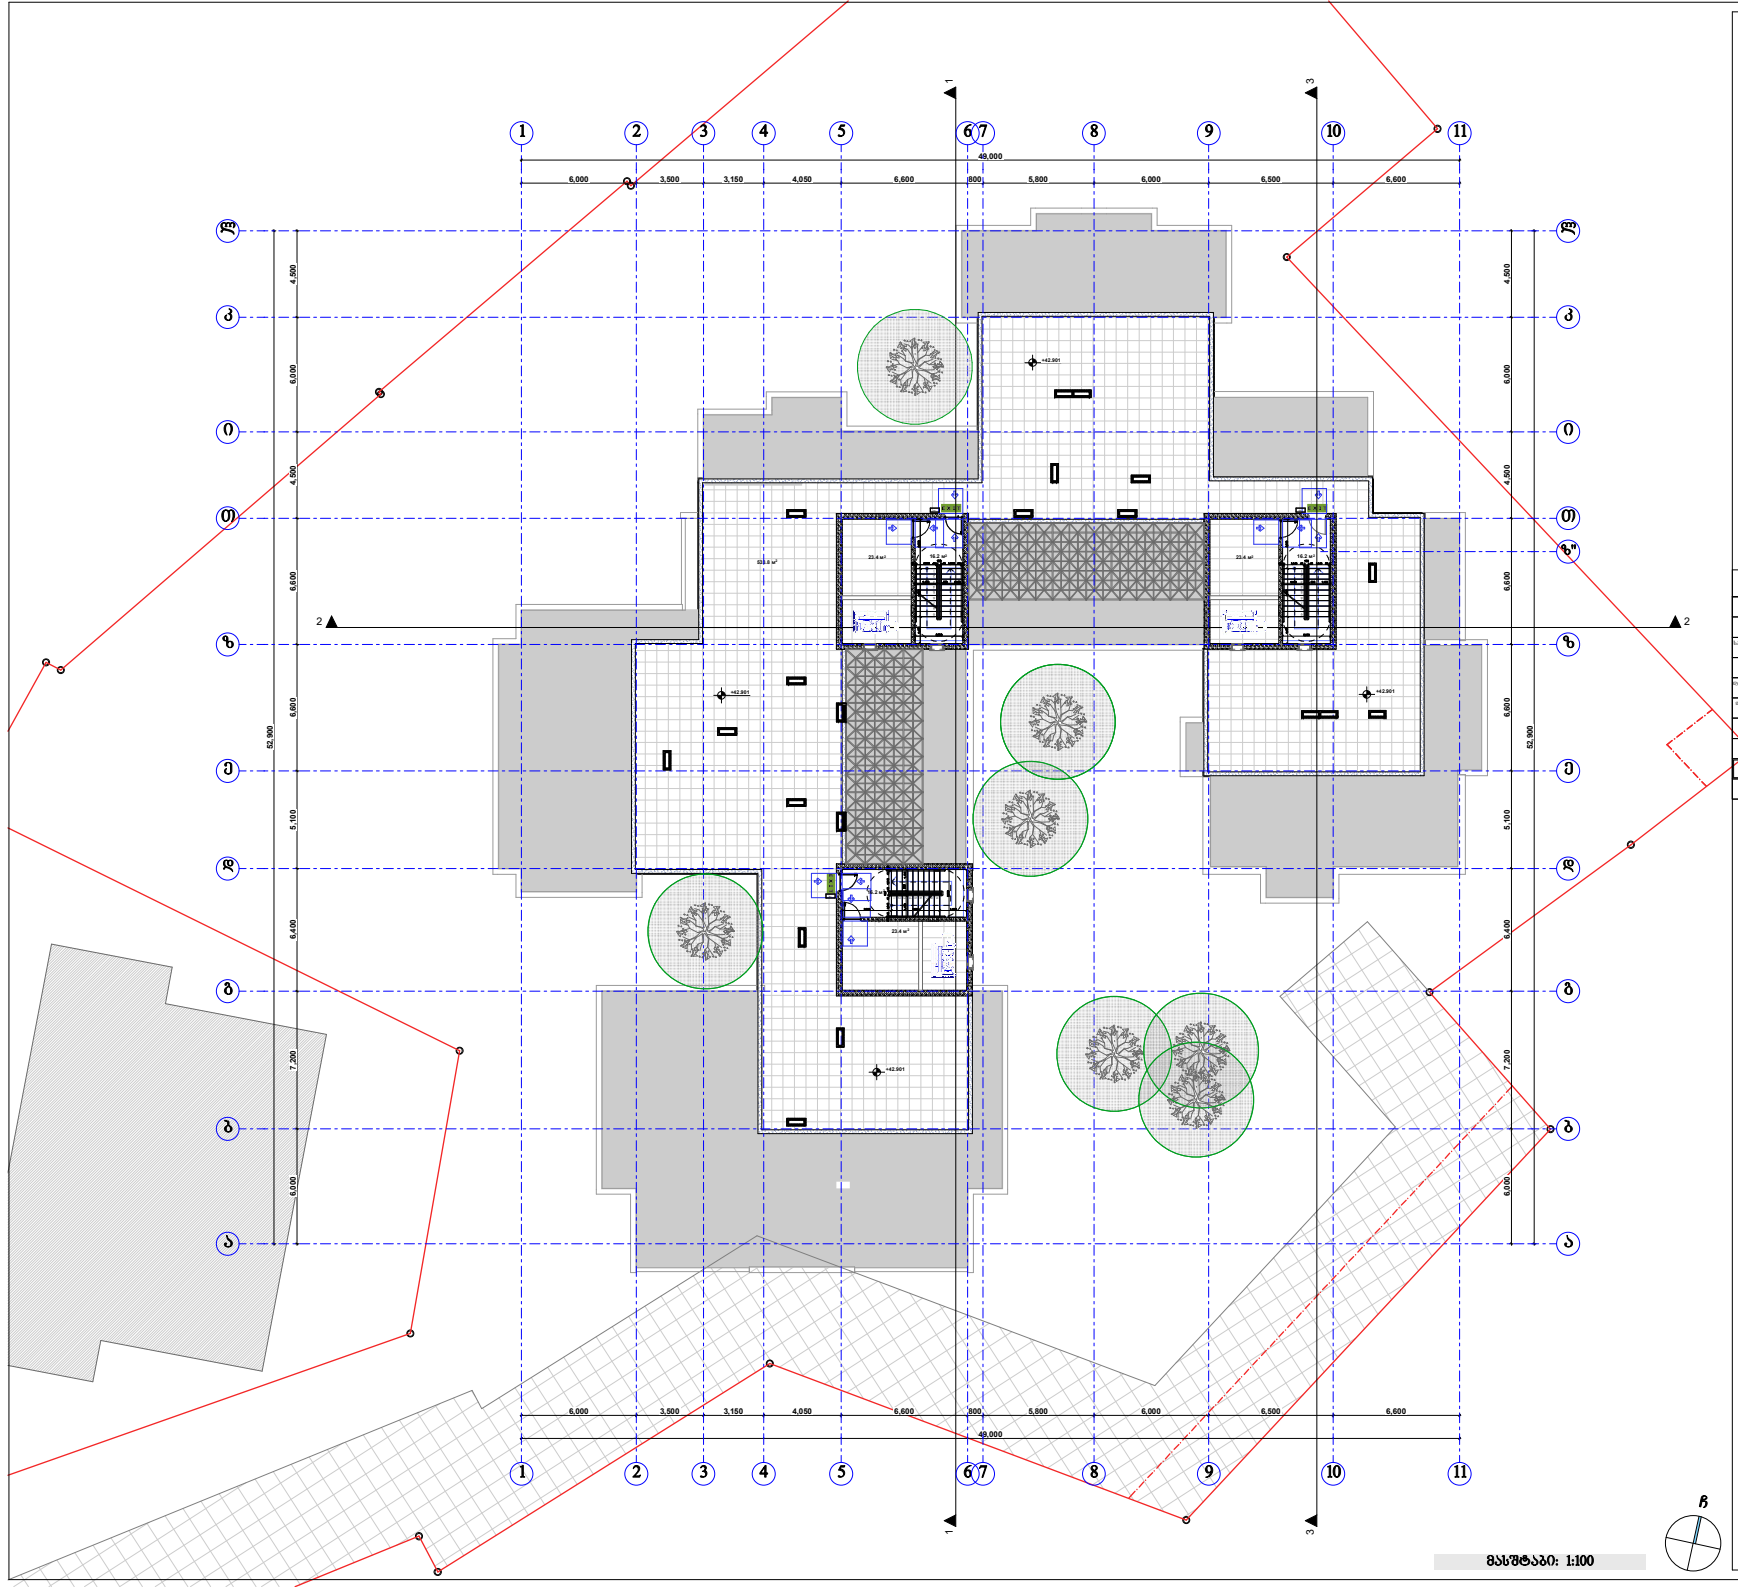

პირობითი ნიშნები:

- მიწის ნაკვეთის საზღვარი
- ასაღები
- კედელი
- ტიხარი
- ბრტყელზომიანი კარი
- ბრტყელზომიანი კარი ზღურბლით
- ორფრთიანი კარი
- ორფრთიანი კარი ზღურბლით
- კარის მაბლოკირებელი სისტემა
- საევაკუაციო სავალი
- კარის ჩამკეტი სისტემა
- კარის მაბლოკირებელი სისტემა

საანგარიშო სიმკვრივე Y=0020 მ²-	
ს6 - 2	116.6 მ2
ფ.ფ.ფ	18.6
ფ.ფ.	7

საევაკუაციო სავალი

საანგარიშო მაჩვენებლის მატარებელი ფარდული

საევაკუაციო სავალი

საანგარიშო მაჩვენებლის მატარებელი სავალი მასალები

EXIT

საევაკუაციო კიბეებიდან გამოსვლის ნიშანი

საევაკუაციო სავალის აღნიშვნები


შენიშვნა:


მასშტაბი: 1:100

შპს "ქარქასი"
ს/ნ 430029015

მრავალფუნქციური შენობა კომერციული-სახსოვრებელი

შენობის ორნების საკადასტრო კოდი: 01.11.12.018.818


დიზაინის სამანქანო სართულის გეგმა +39.60 ნიშნულზე მ.1:200

ნახაზის კოდი

აე - 100 - დგ

თანამდებობა	გვარი	ხელმოწერა	ბჭად
შემსრულებელი:	მ. ანანიაშვილი		არქიტ.
მთ. არქიტექტორი:	ზ. ტანტიაშია		შპს "ქარქასი"
არქიტექტორი:	ბ. ჯიქიანაძე		
მთ. კონსტრუქტორი:	ა.ფოფხაძე		ს/ნ №___

თბილისი 2021წ.

A-0

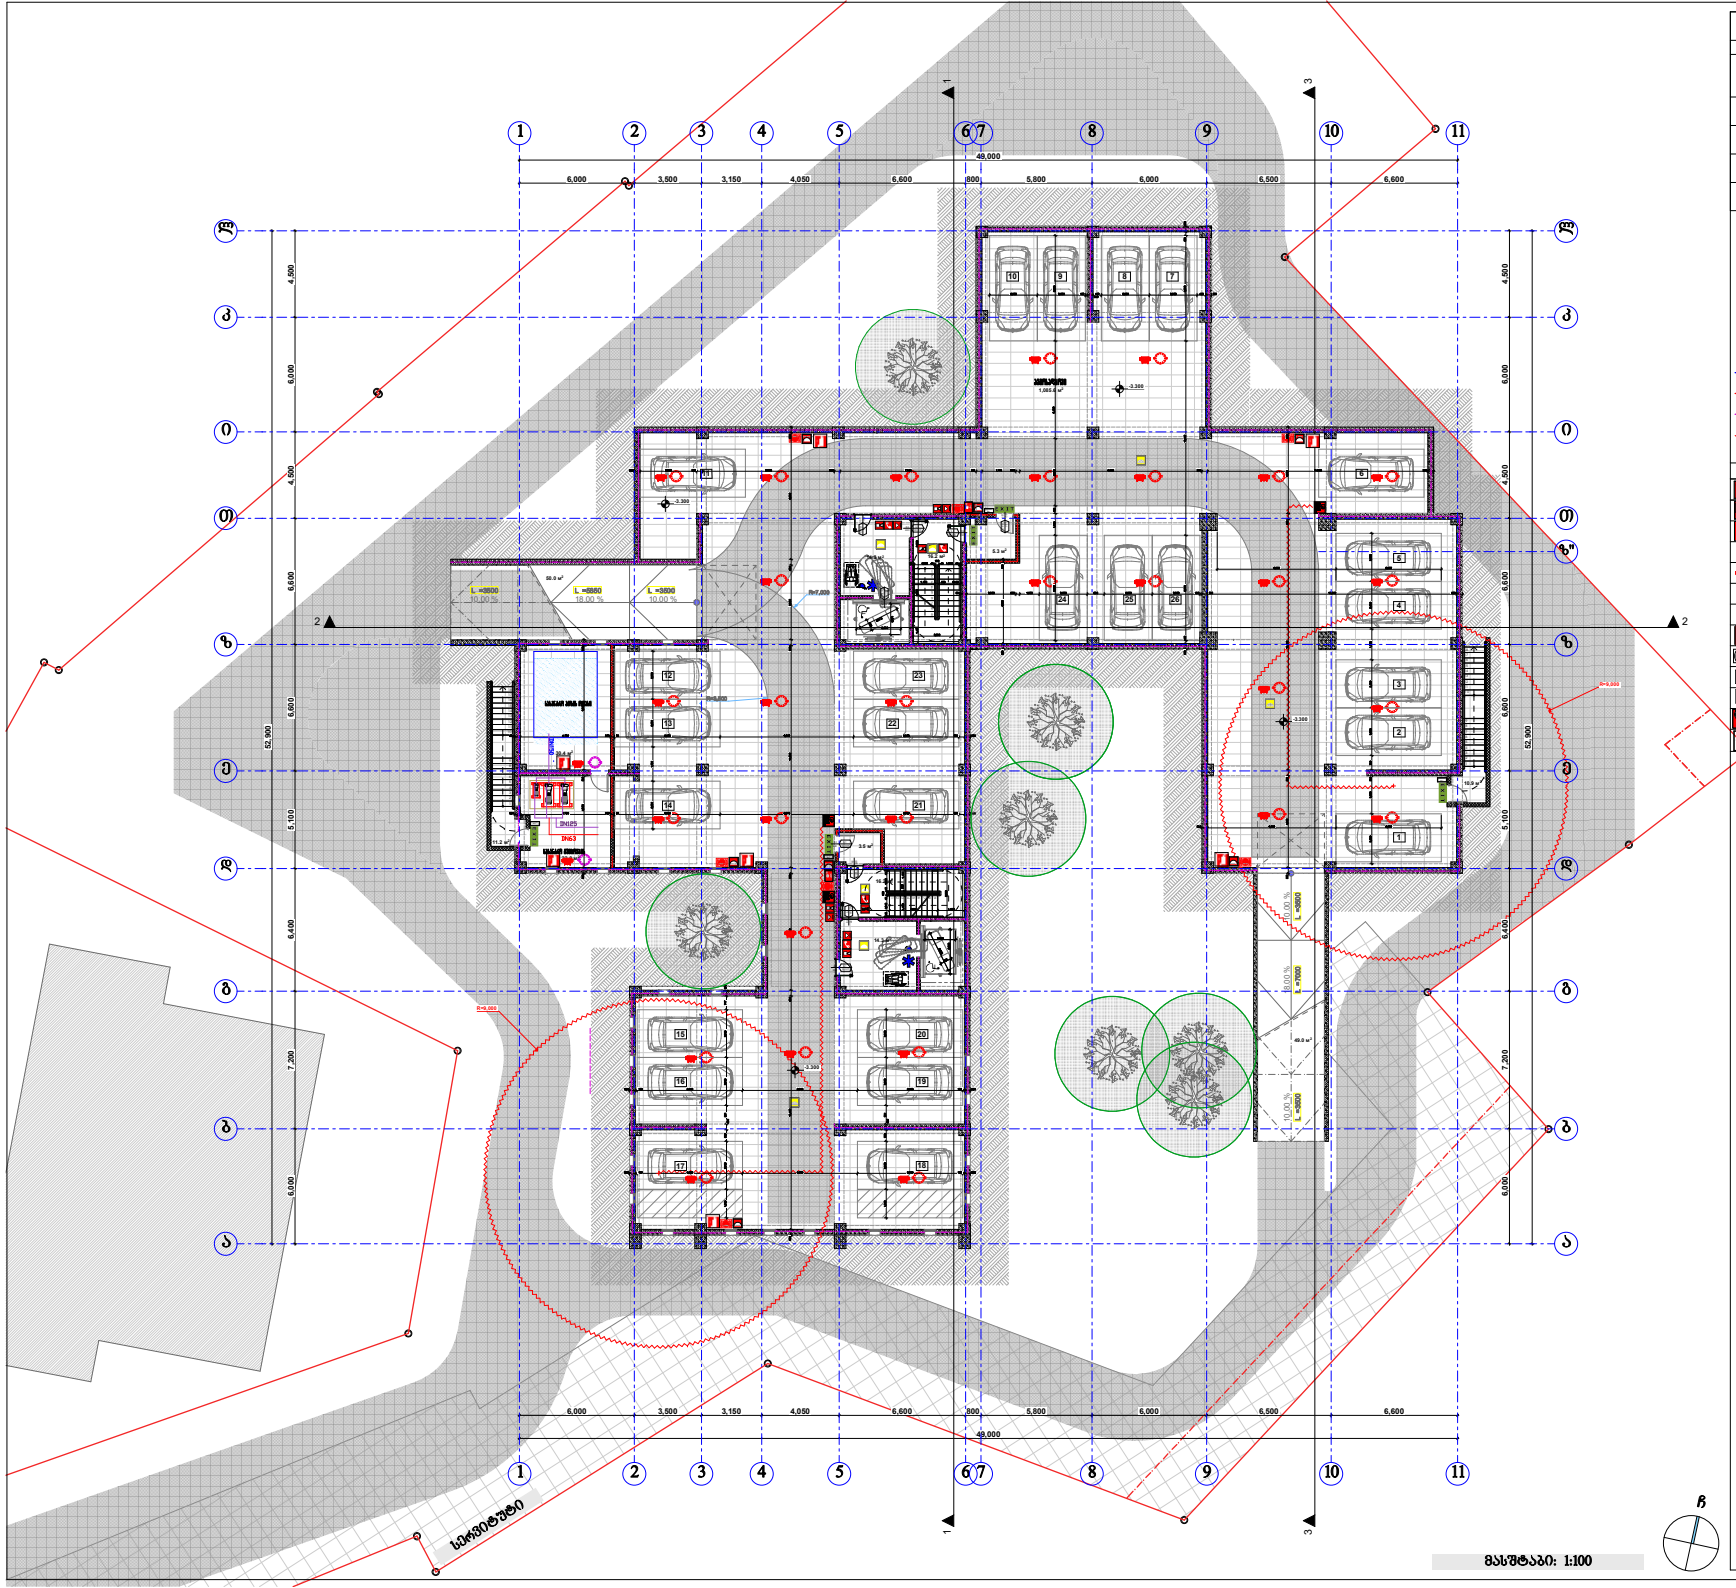

შენობის ფრაგმენტი	
ძირითადი კონსტრუქციული ნაწილი	
მუხრუჭი კედლები ბაირე შიგნა	
არაკრიტიკული კედლები და ტიხრები ბაირე	ცხრილი 602
არაკრიტიკული კედლები და ტიხრები შიგნა	
ისპასის კონსტრუქცია და არაკრიტიკული ნაწილები	
სახურავის კონსტრუქცია და არაკრიტიკული ნაწილები	

პირობითი ნიშნები:

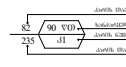



ევაკუაციური განათების სისტემა

სახანძრო მოწყობილობები



შენიშვნა:

შენიშვნა: ავტომატური სპრინკლერული დაცვით უზრუნველყოფილია მხოლოდ ავტომატური სპრინკლერული დაცვით უზრუნველყოფილი ფართები.


ევაკუაციური გასასვლელი უზრუნველყოფილია ევაკუაციური განათების სისტემით.

ფეხმავალთა ტროტუარის გამოყოფა ბორდიურით.

ფეხმავალთა ტროტუარის ზედაპირი უნდა იყოს მყარი, ბრტყელი, ანტისრიალო.

ფეხმავალთა ტროტუარის ზედაპირის ფერი უნდა განსხვავდებოდეს საავტომობილო გზის ზედაპირის ფერისაგან

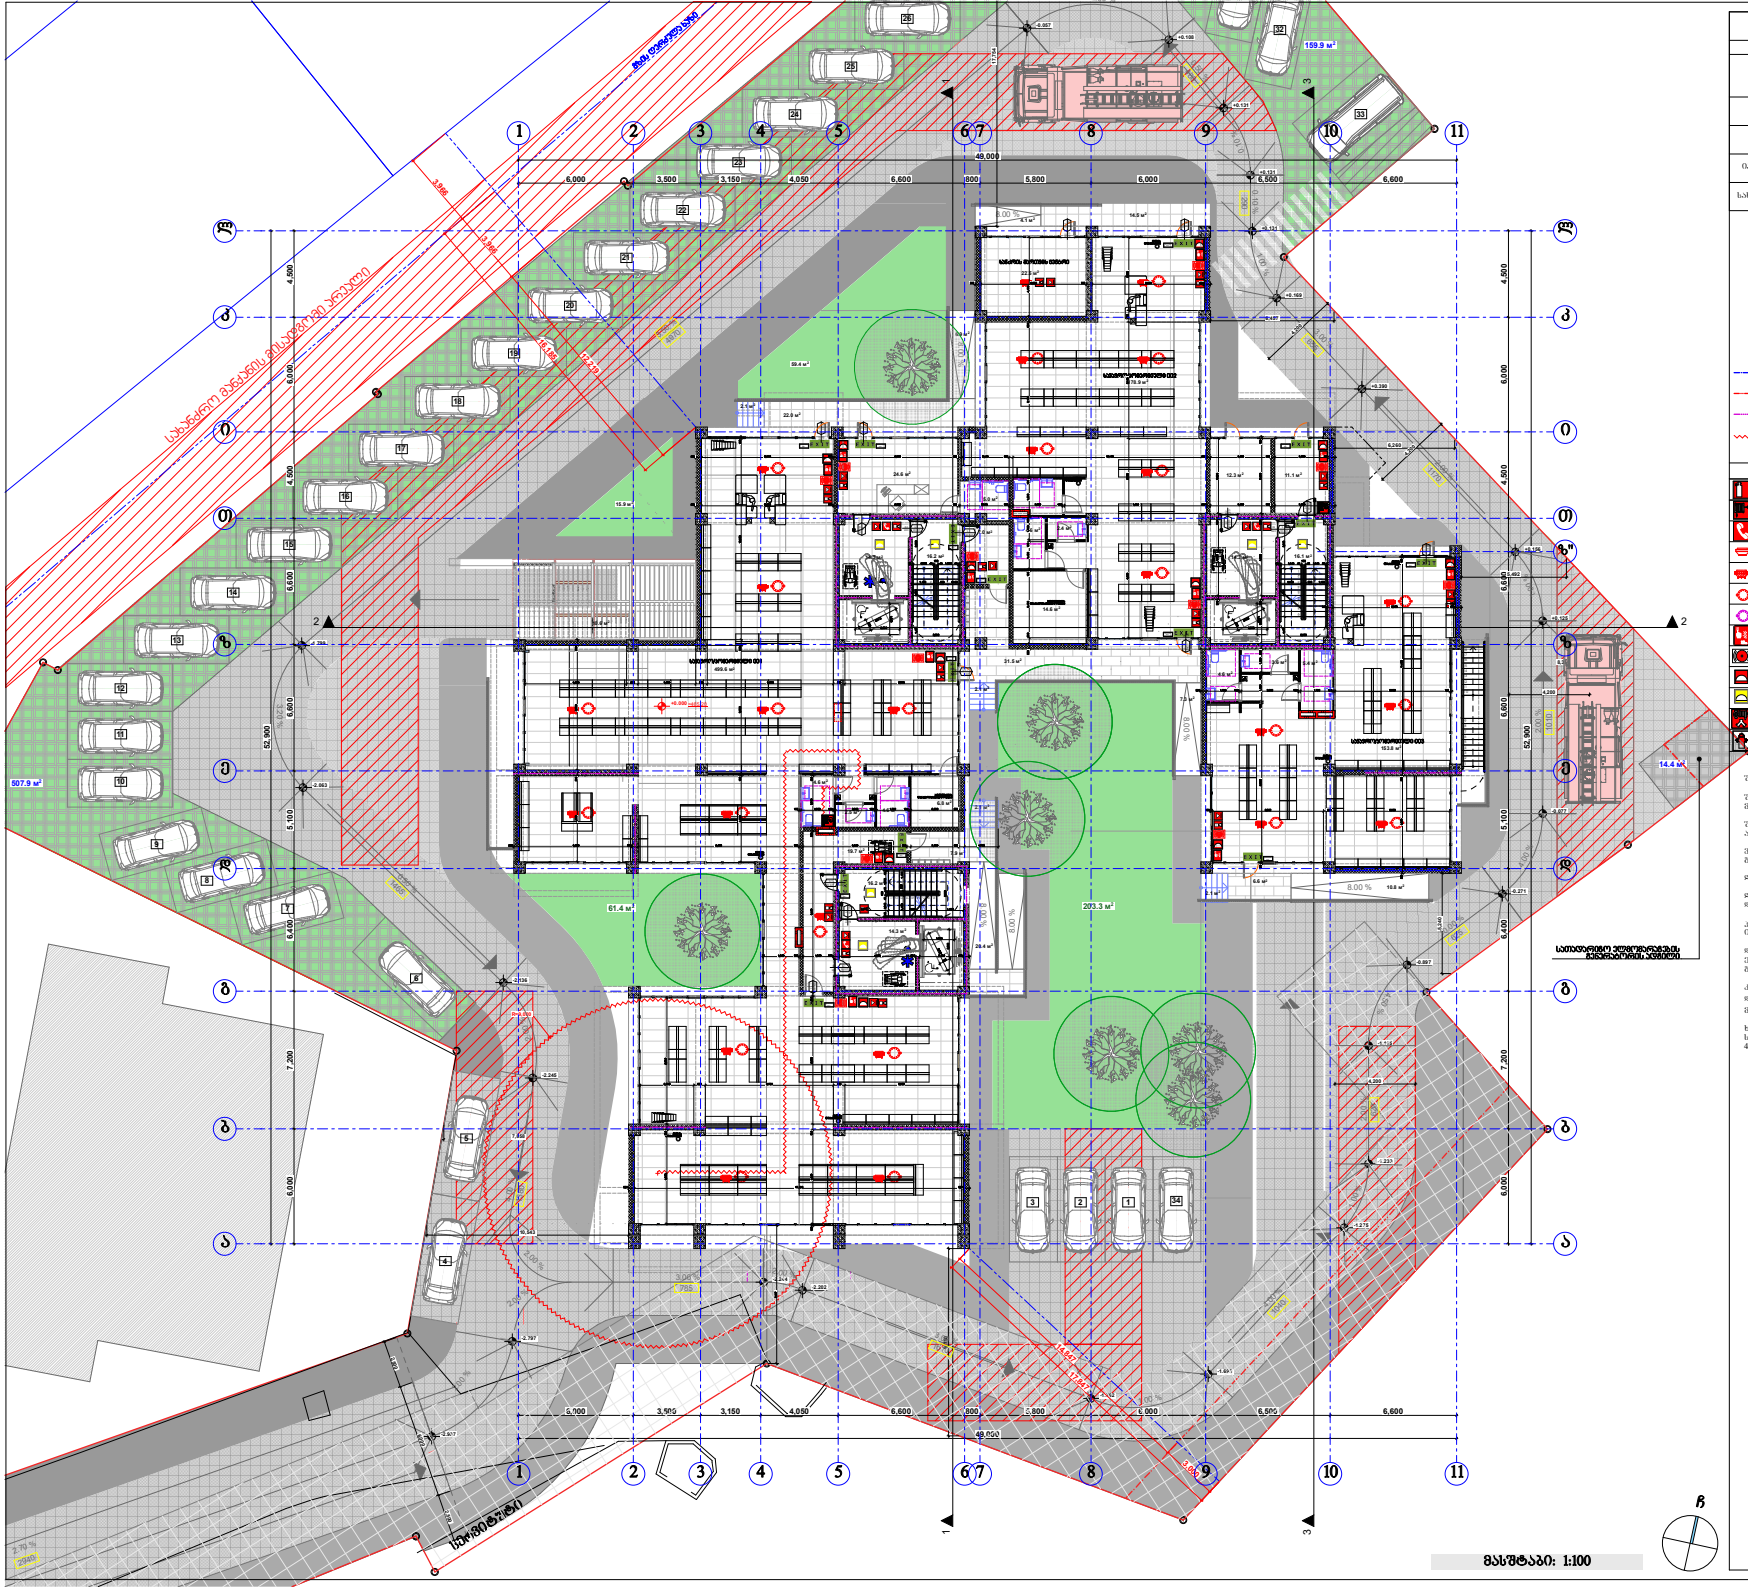

შენობის ფიზიკოტექნიკური
ძირითადი კონსტრუქციული ნაწილი
შიდა კედლები ბაღე შიგნა
არაბინადი კედლები და ტიხრები ბაღე
არაბინადი კედლები და ტიხრები შიგნა
სახანძრო კონსტრუქცია და არაბინადი ნაწილები
სახურავის კონსტრუქცია და არაბინადი ნაწილები

ტიხრები 602

პირობითი ნიშნები:

EXIT

- 1 სართულის სახანძრო ევაკუაციის გზის საფარი
- 2 სართულის სახანძრო ევაკუაციის გზის საფარი
- 3 სართულის სახანძრო ევაკუაციის გზის საფარი
- სახანძრო ფილე

სპეციალური სიმბოლოები

- ხელის ცეცხლსაქრობი
- სახანძრო ჰიდრანტი
- ტელეფონით კავშირის სატელეფონი
- კედელზე მონტაჟის ბაქანქვეშა
- კედლის ანტენასაბმე აქსესუარი
- ავტომატიკა
- ავტომატური ევაკუაციის ცეცხლმეწის სისტემა
- სახანძრო ბანაკის ნიშა
- წარმოებული შენობების სისტემა
- ავარიული განათება
- საავარიო განათება
- სახანძრო მისაბრძანებელი
- სახანძრო ჰიდრანტი

შენიშვნა:








კონსტრუქციული პროექტის ფარგლებში ცვლილება იქნა I- კონსტრუქციის ტიპის მოდიფიკაცია.

ხანძარსაწინააღმდეგო ღონისძიებების სამუშაოების დოკუმენტაცია შეესაბამება 28.0.16 წ. № 41 ნორმებს.

შპს "კარკასი"

ს/კ 430029015

მრავალფუნქციური შენობა კომერციული-სასტუმრო

შენობის ობიექტის ნომერი: 01.11.12.018.818

მიწის ნაკვეთის, რომლის "ა" ფრ, ხიზანთელიანის ქუჩის მიმდებარე, ნაწილის (საკადასტრო კოდი: ხიზანთელიანის ქუჩა, ნაკვეთი 01), ხიზანთელიანის ქუჩა 113-ის მიმდებარე

პირველი სართულის გეგმა 0.00 ნიშნულზე 8.1:200

ნახაზის ტიპი

ხ - 100

თანამდებობა	გვარი	ხელმოწერა	ტიპი
შემსრულებელი:	ბ. ახალაშვილი		პროექტი
მთ. არქიტექტორი:	ზ. ქანთარია		შესარ.
არქიტექტორი:	ბ. ჯიქიანაძე		
მთ. კონსტრუქტორი:	ა.ფოცხიაშვილი		ს. №

თბილისი 2021წ.

A-0

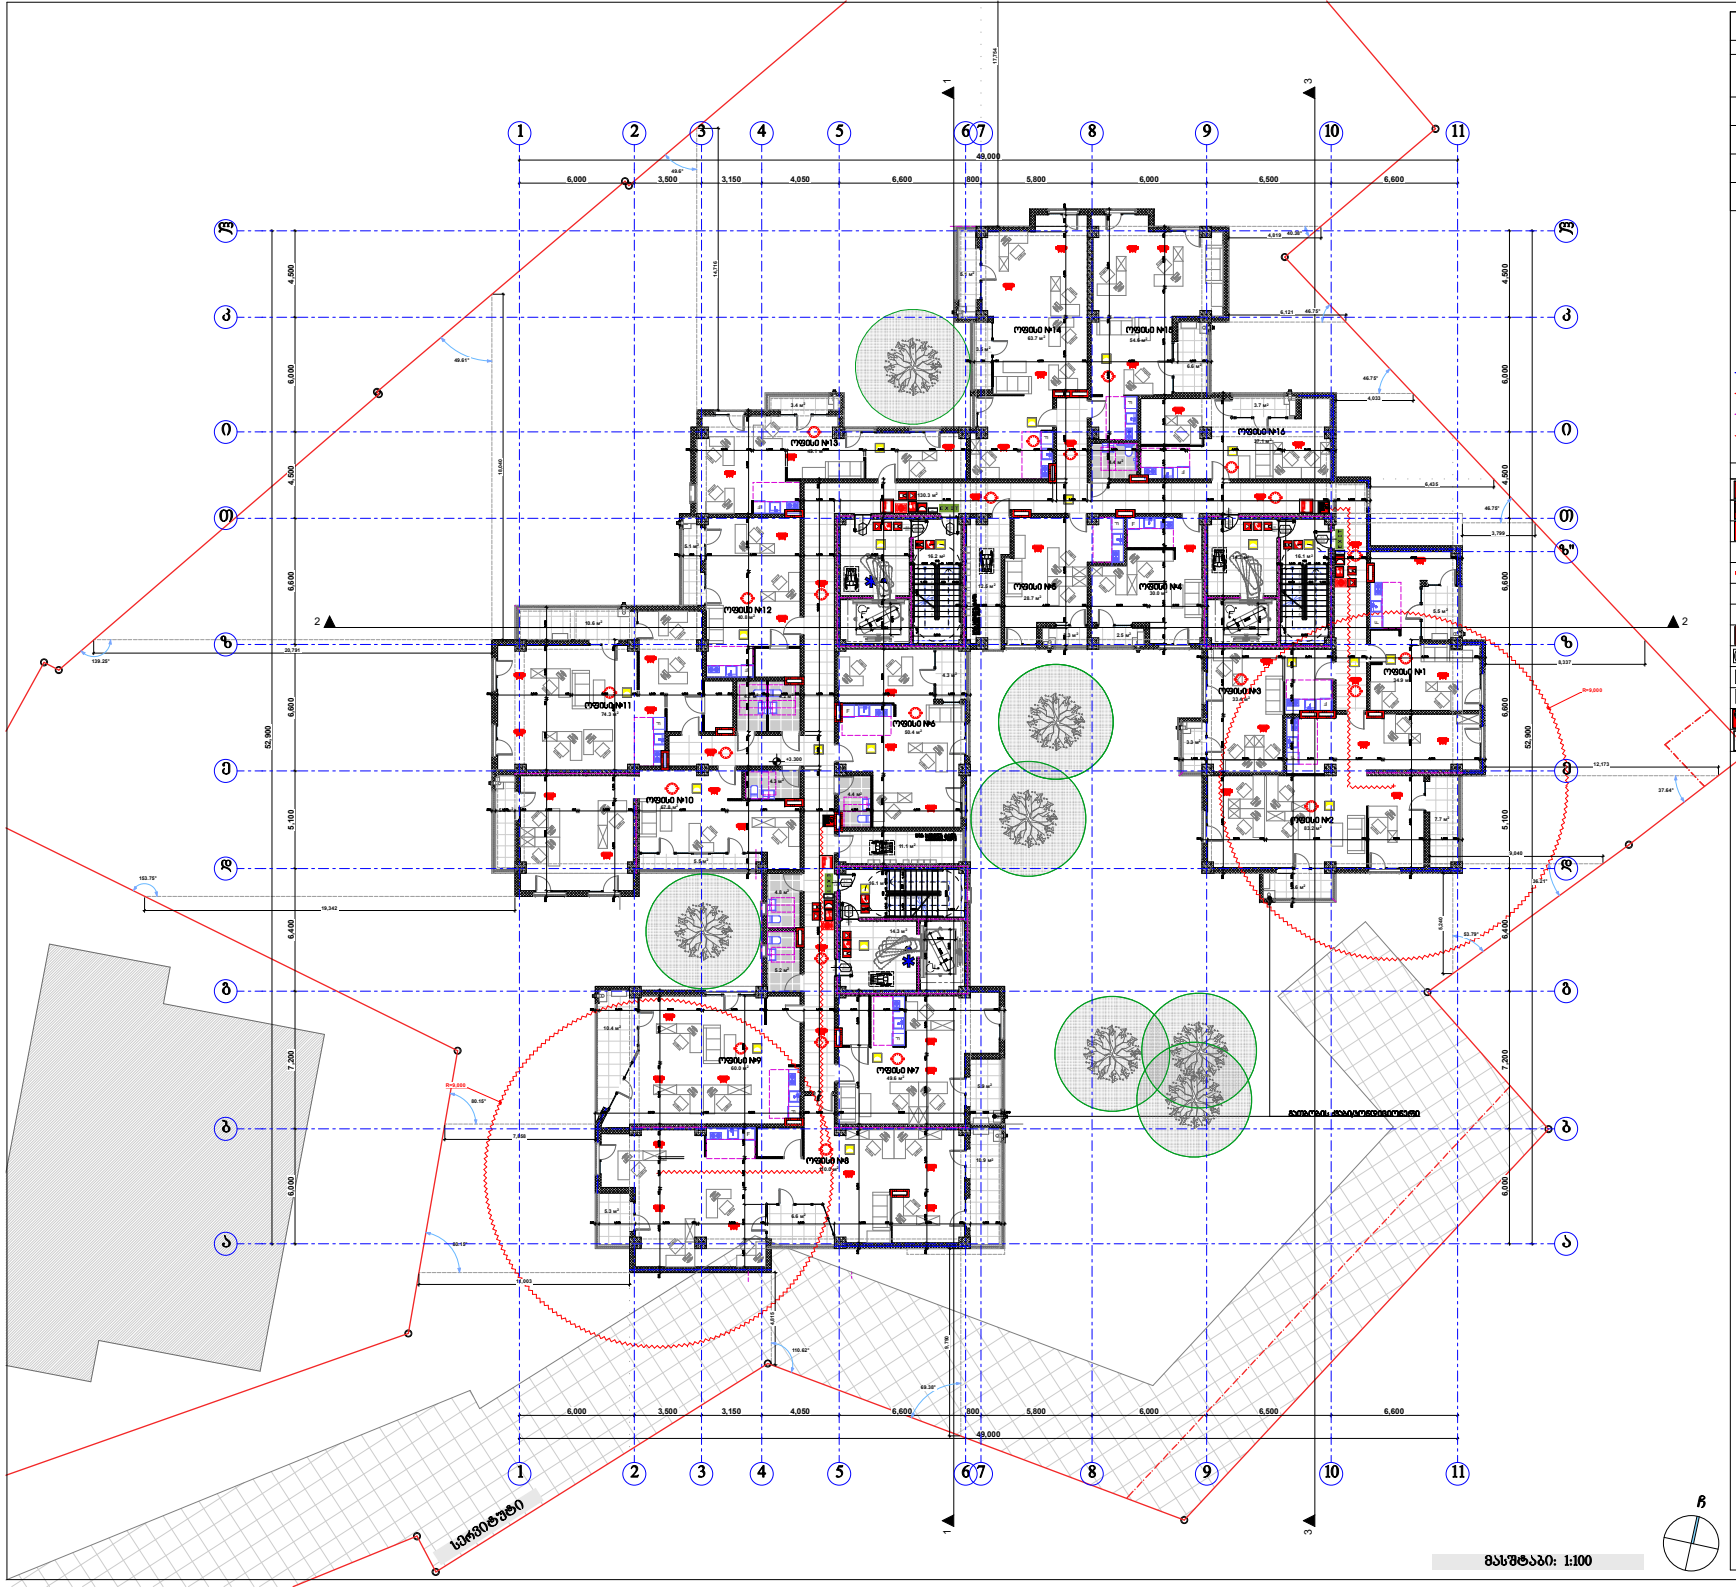

შენობის ფრაგმენტი	
ძირითადი კონსტრუქციული ნაწილი	
მუდმივი კედლები მარე შენა	
არამუდმივი კედლები და ტიხრები მარე	ტიხრები 602
არამუდმივი კედლები და ტიხრები შენა	
ატანების კონსტრუქცია და არაამონოლითი ნაწილები	
სახურავის კონსტრუქცია და არაამონოლითი ნაწილები	

პირობითი ნიშნები:

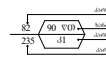



ევაკუაციის გზის ნიშანი

1 საათობრივ ისარზე ევაკუაციის გზის მიმართულება

2 საათობრივ ისარზე ევაკუაციის გზის მიმართულება

3 საათობრივ ისარზე ევაკუაციის გზის მიმართულება

საზღვარი ზონებს

სპეციალური საშველი საშუალება

- ხელის ცეცხლსაქრობი

შენიშვნა:








კონსტრუქციული ტიპიური წარმოადგენს წყობები იქნება I- კონსტრუქციით ტიპის მოთხოვნებით.

ხანძარსაწინააღმდეგო წყობის სისტემების საინჟინრო დოკუმენტაცია შეესაბამება 28.0.16 წ. № 41 წესრიგებულია შესაბამისად.

მეორე სართულის გეგმა +3.30 ნიშნულზე მ.1:200

ნახაზის კოდი

ხ - 100

თანამდებობა	გვარი	ხელმოწერა	ბჭობ
შესრულებულ:	ი. ასანაშვილი		არქიტ.
მთ. არქიტექტორი:	ზ. ქანთარია		შესრ.
არქიტექტორი:	ბ. ჯიღბაშაძე		
მთ. კონსტრუქტორი:	ა.ფოლოდაშვილი		ს. №

თბილისი 2021წ.

A-0

მასშტაბი: 1:100

შპს "ქარქასი"
ს/ნ 430029015

მრავალფუნქციური შენობა კომერციული-სასტუმრისთვის

შეძენის ორნების საკადასტრო კოდი: 01.11.12.018.818

მისამართი: ქალაქი თბილისი, მიდამოები "ა" მკრ, ხიხანთმთის ტყის მიმდებარედ, ქალაქი თბილისი, ხიხანთმთის ტყის ქალაქი თბილისი, ხიხანთმთის ტყის №13-ის მიმდებარედ

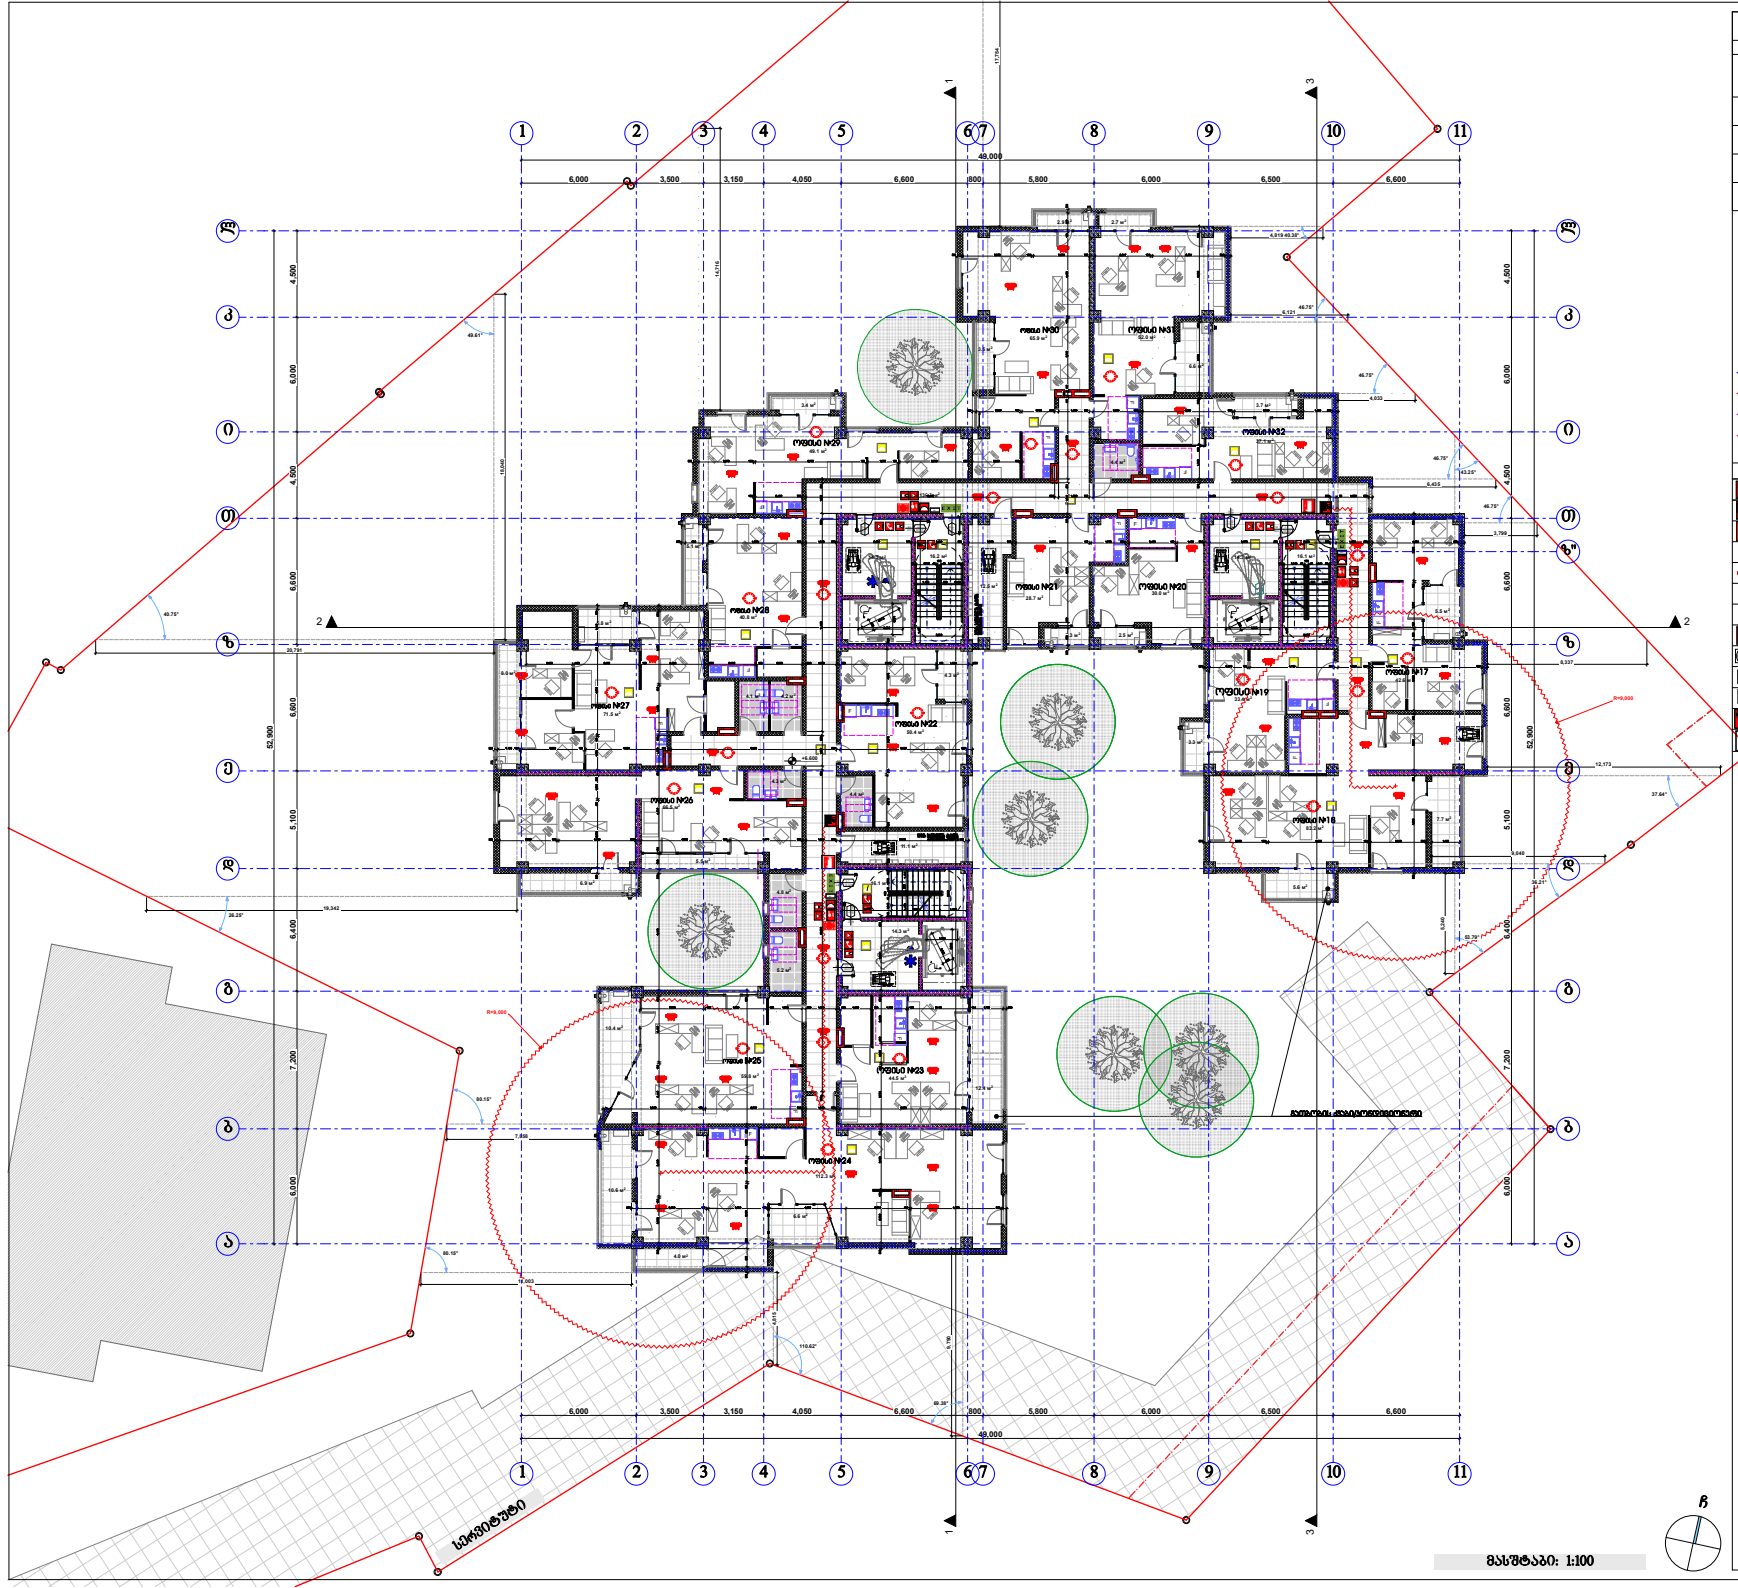

შენობის ფუნქციური კლასი	
ძირითადი კონსტრუქციული ნაწილი	
ზომიერი ქვეშეცემა ბაზის შემთხვევაში	
არაზომიერი ქვეშეცემა და ტახტისებრი ბაზის	ცხრილი 602
არაზომიერი ქვეშეცემა და ტახტისებრი შემთხვევაში	
ისპასიის კონსტრუქციის და არაამონიმალური ნაწილები	
სახურავის კონსტრუქციის და არაამონიმალური ნაწილები	

პირობითი ნიშნები:

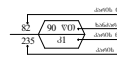

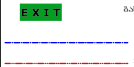

ევაკუაციის გასასვლელის მანათობელი ნიშანი

1 სართულის ევაკუაციის მარშრუტის ელემენტების ხაზი

2 სართულის ევაკუაციის მარშრუტის ელემენტების ხაზი

3 სართულის ევაკუაციის მარშრუტის ელემენტების ხაზი

საბანაო ზონა

სხვადასხვა

ხანძრის ცისტერნა

საბანაო ჰიდრანტი

ოთახში ტელეფონი

კედელზე მოთავსებული ხელსაწყო

კედლის ავტომატური აქვანები

ავტომატური

ელექტრონულ ავტომატურ ხანძარსაწინააღმდეგო სისტემა

საბანაო ბაგირის ხიდაკი

ევაკუაციის შენიშვნების სისტემა

ავტომატი

საავარიო განათება

საბანაო მისაბრძანებელი

საბანაო ჰიდრანტი

შენიშვნა:

შენიშვნა: ევაკუაციის ავტომატიკით აღჭურვილი ობიექტის შესანიშნავი განათების სისტემით

შენიშვნა: ევაკუაციის ავტომატიკით აღჭურვილი ობიექტის ავტომატიკური სისტემით

შენიშვნა: აღჭურვილი ობიექტის ჩამონტაჟებული განათების სისტემით.

ჯერების ზომა განისაზღვრა შესაბამისად.

ჯერების შახტა აღჭურვილი ობიექტი კაპარის წყვეტის სისტემით.



კონსტრუქციული ელემენტის დაჭერისას წყვეტი ობიექტი I- კონსტრუქციით ტესტის მოთხოვნები.

ხანძარსაწინააღმდეგო წყვეტის სისტემის სამუშაო ელექტრონული რეგისტრაცია შეიძლება 28.0.16 წ. № 41 ნორმატიული შესაბამისად.

შპს "ქარქასი"

ს/ნ 430029915

მრავალფუნქციური შენობა კომერციული-სასტუმრო

შეძენის ორნების საკადასტრო კოდი: 01.11.12.018.818

მისამართი: ქალაქი თბილისი, მიდებული "ა" მარ, ხიშანთრიშის ქუჩის მიმდებარედ, ქალაქი თბილისი, ხიშანთრიშის ქუჩა ქალაქი თბილისი, ხიშანთრიშის ქუჩა №13-ის მიმდებარედ

მესამე სართულის გეგმა +6.60 ნიშნულზე მ.1:200

ნახაზის კოდი

ხ - 100

თანამდებობა	გვარი	ხელმოწერა	ბარათ
შემსრულებელი:	მ. ახალაშვილი		არქიტ.
მთ. არქიტექტორი:	ზ. ქანთარია		შესარ.
არქიტექტორი:	ბ. ჯიქიანაძე		
მთ. კონსტრუქტორი:	ა.ფოფხაძე		ს. №___

თბილისი 2021წ.

A-0

მასშტაბი: 1:100

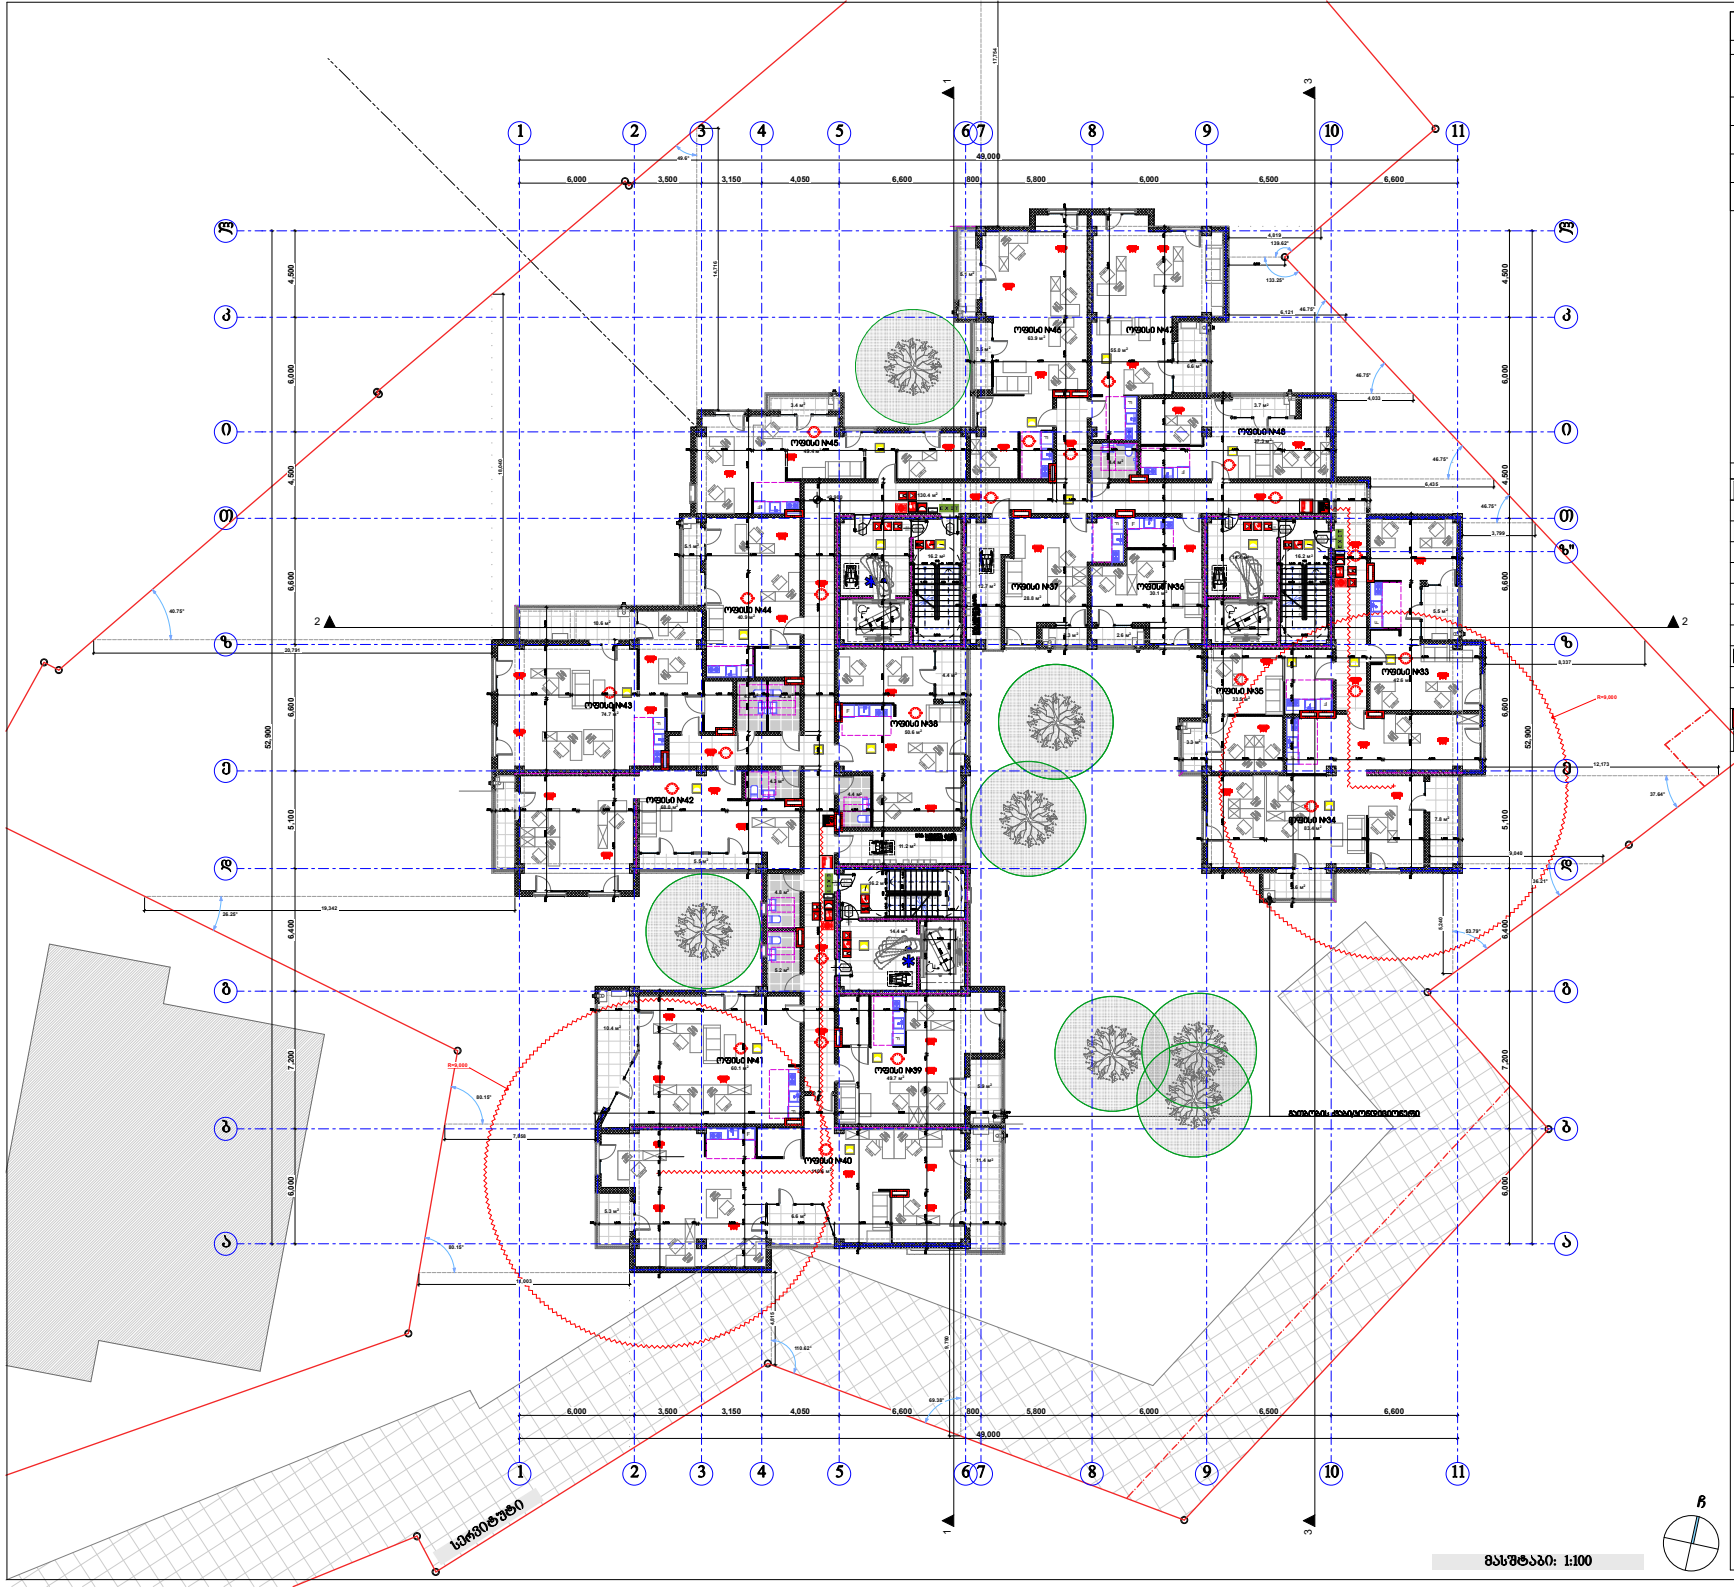
1
2
3
4
5
6
7
8
9
10
11
49.000
6.000
3.500
3.150
4.050
6.600
800
5.800
6.000
6.500
ლ
ძ
ი
მ
ნ
ჲ
ზ
ე
დ
ბ
ა
17.754
14.715
18.660
19.342

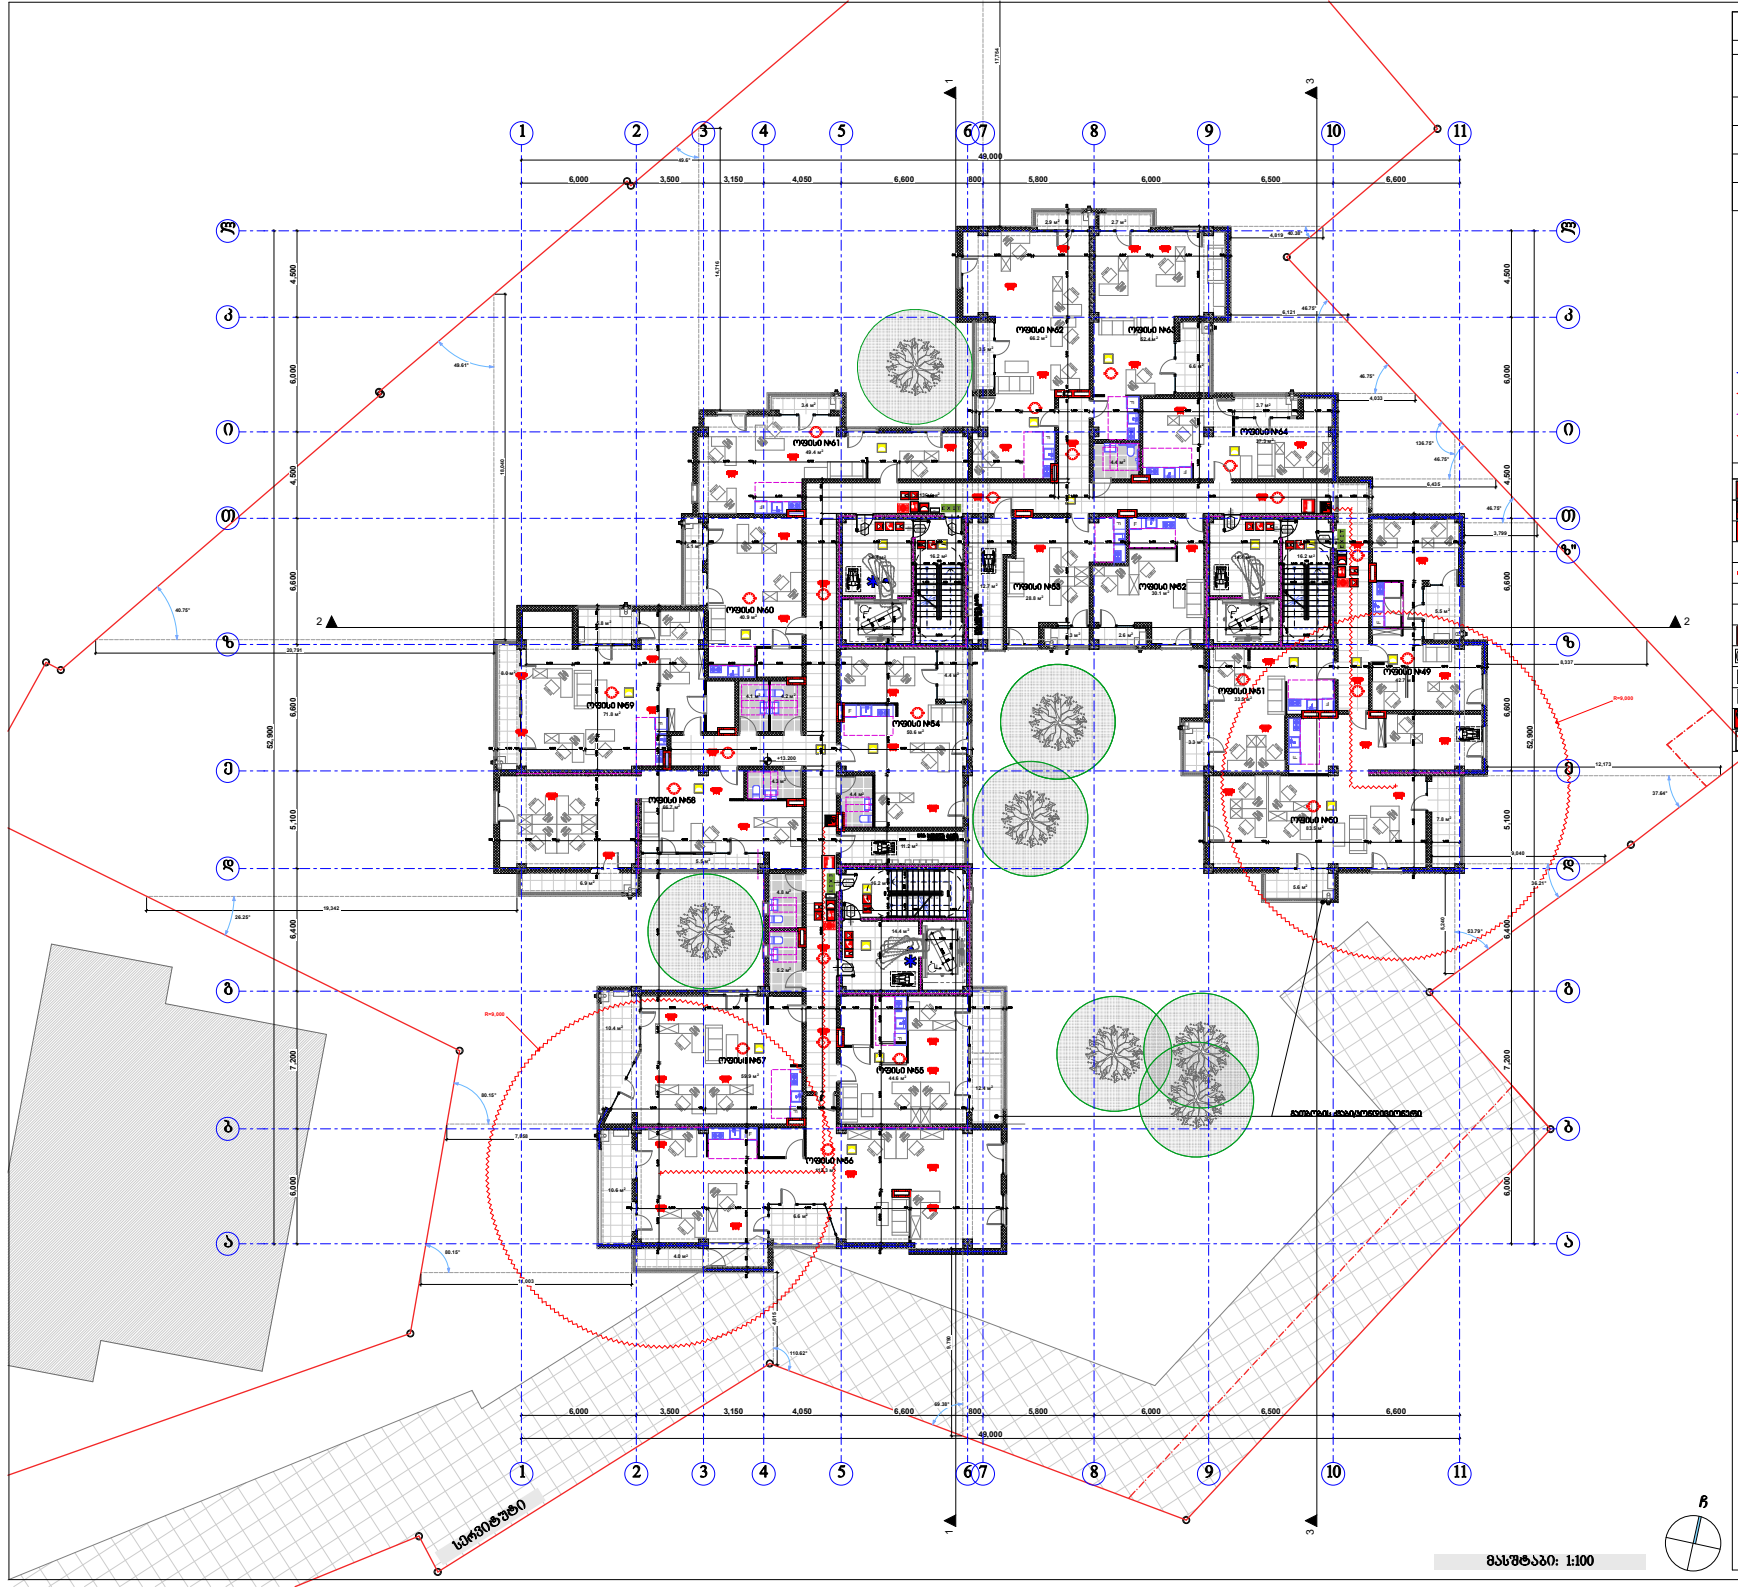

შენობის ფუნქციური	
ძირითადი კონსტრუქციული ნაწილი	
ფასადი ქვედა ბაირ შუბა	
არაფასადი ქვედა და ტიხრული ბაირ	ცხრილი 602
არაფასადი ქვედა და ტიხრული შუბა	
ისპაკის კონსტრუქცია და არაამრეკლავი ნაერთები	
სახურავის კონსტრუქცია და არაამრეკლავი ნაერთები	

პირობითი ნიშნები:

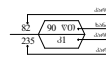
































შპს "ქარქასი"

ს/ნ 430029915

მრავალფუნქციური შენობა კომერციული-სასტუმრებელი

შენობის ძირითადი ფასადის ორიენტაციის მიმართ "ა" ფრ. ხისტანდარტის ტიპის მიმდინარე, ფასადი თანდათან, ხისტანდარტის ტიპის ფასადი თანდათან, ხისტანდარტის ტიპის №13-ის მიმდინარე

მეხუთე სართულის გეგმა +13.20 ნიშნულზე მ.1:200

ნახაზის კოდი

ხ - 100

თანამდებობა	გვარი	ხელმოწერა	ბრალ
შემსრულებელი:	მ. ანანიაშვილი		არქიტ.
მთ. არქიტექტორი:	ზ. ქანთარია		შპარა.
არქიტექტორი:	ბ. ჯიღხარაძე		
მთ. კონსტრუქტორი:	ა.ფოფორაშვილი		ს. №__

თბილისი 2021წ.

A-0

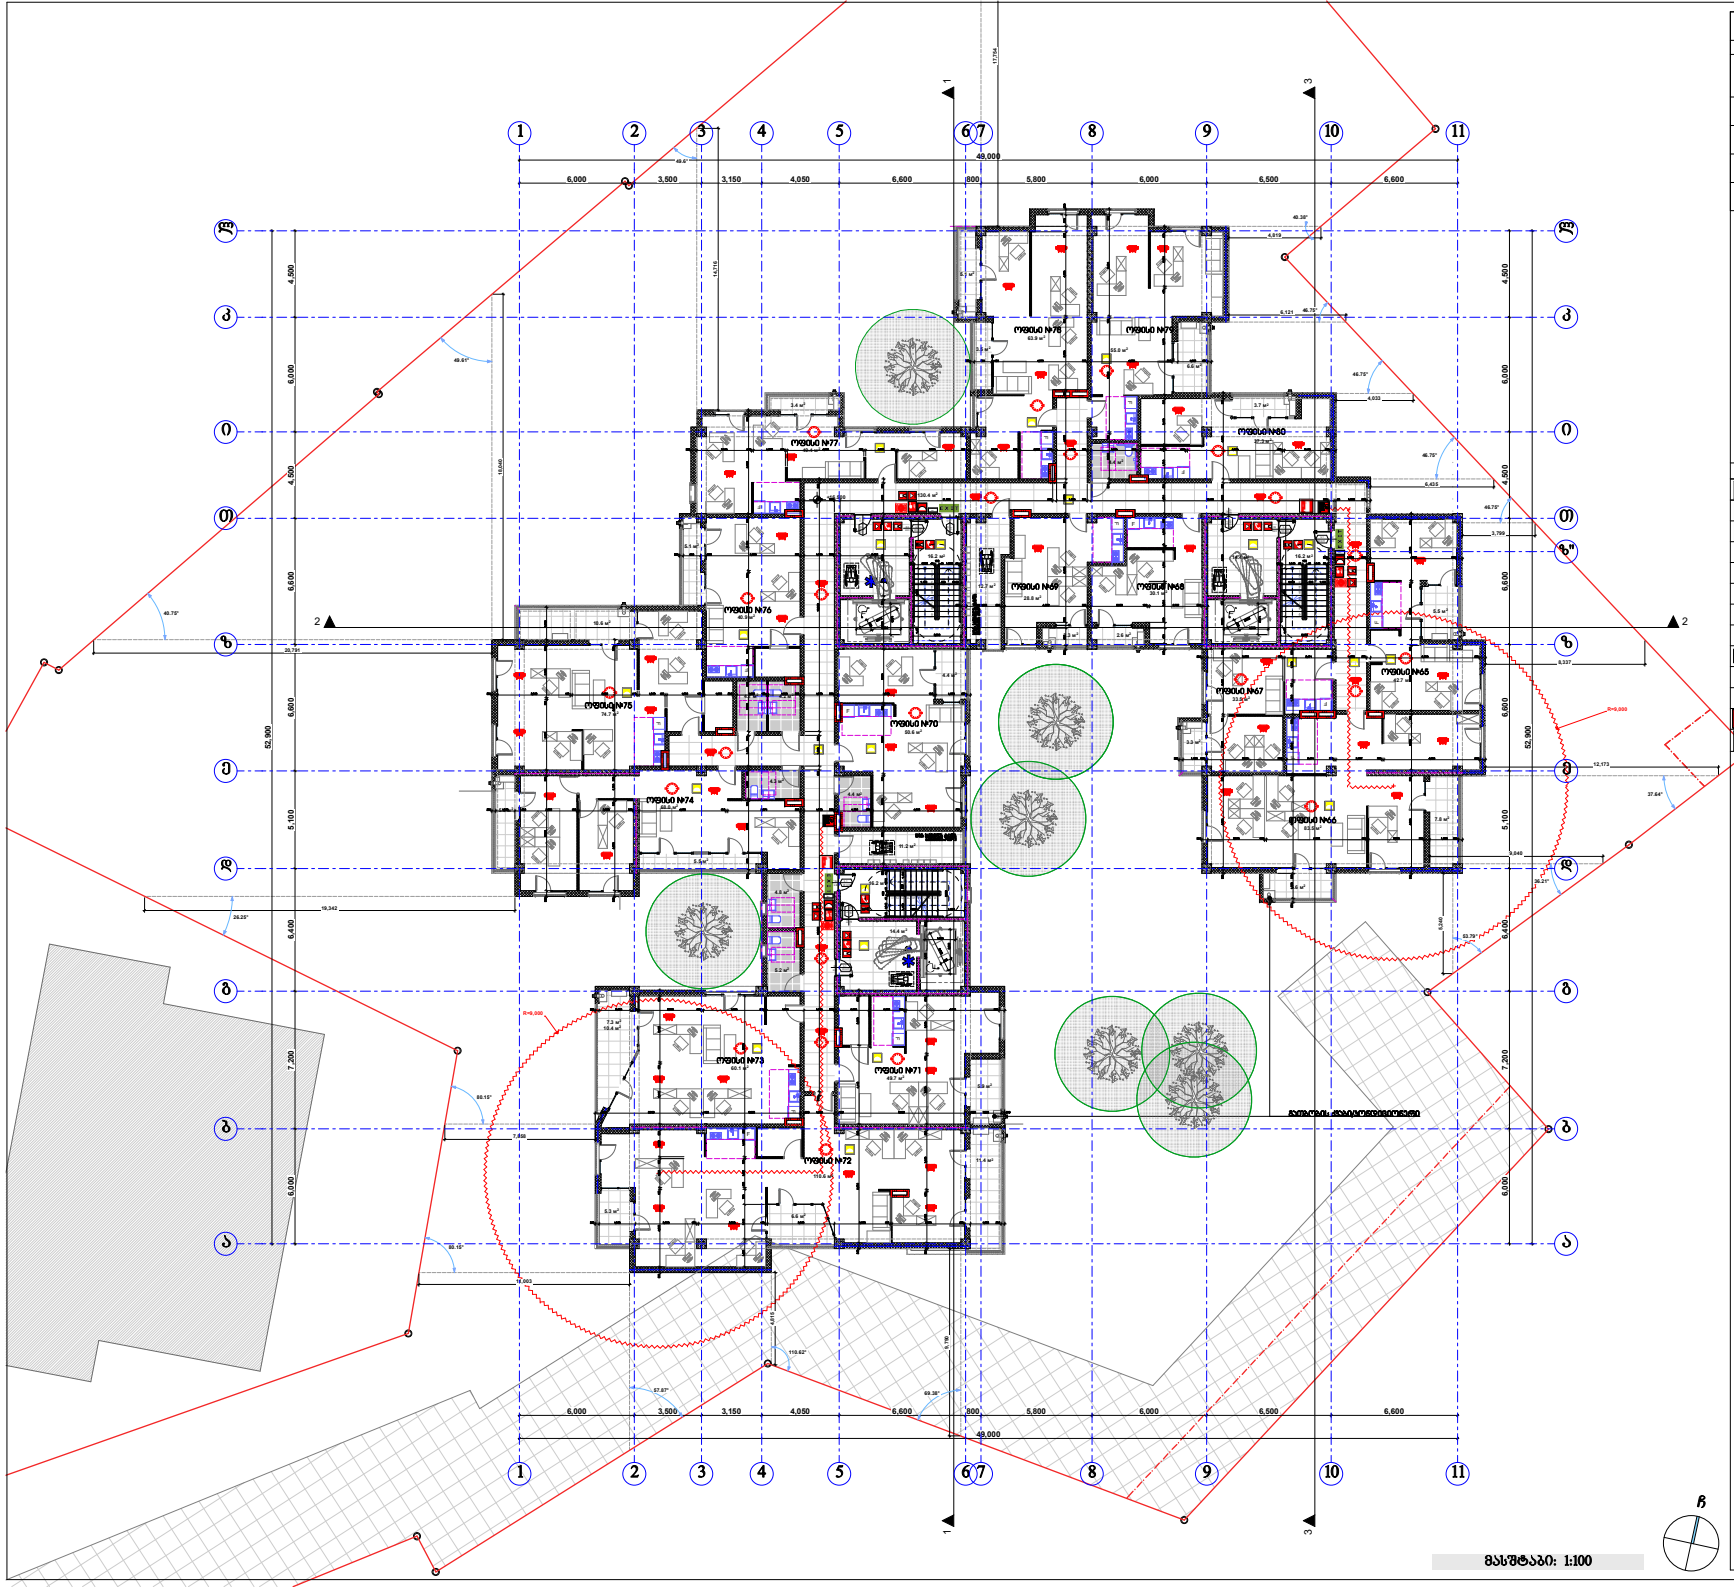

შენობის ფუნქციური კლასი	
ძირითადი კონსტრუქციული ნაწილი	
ფასადი ქვედა ნაწილი	
არაფასადის ქვედა ნაწილის და ტახტისები	ცხრილი 602
არაფასადის ქვედა ნაწილის და ტახტისები	
ნაატაკის კონსტრუქცია და არაამბიციური ნაწილები	
სახურავის კონსტრუქცია და არაამბიციური ნაწილები	

პირობითი ნიშნები:

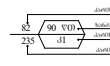



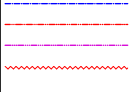







შენიშვნა:

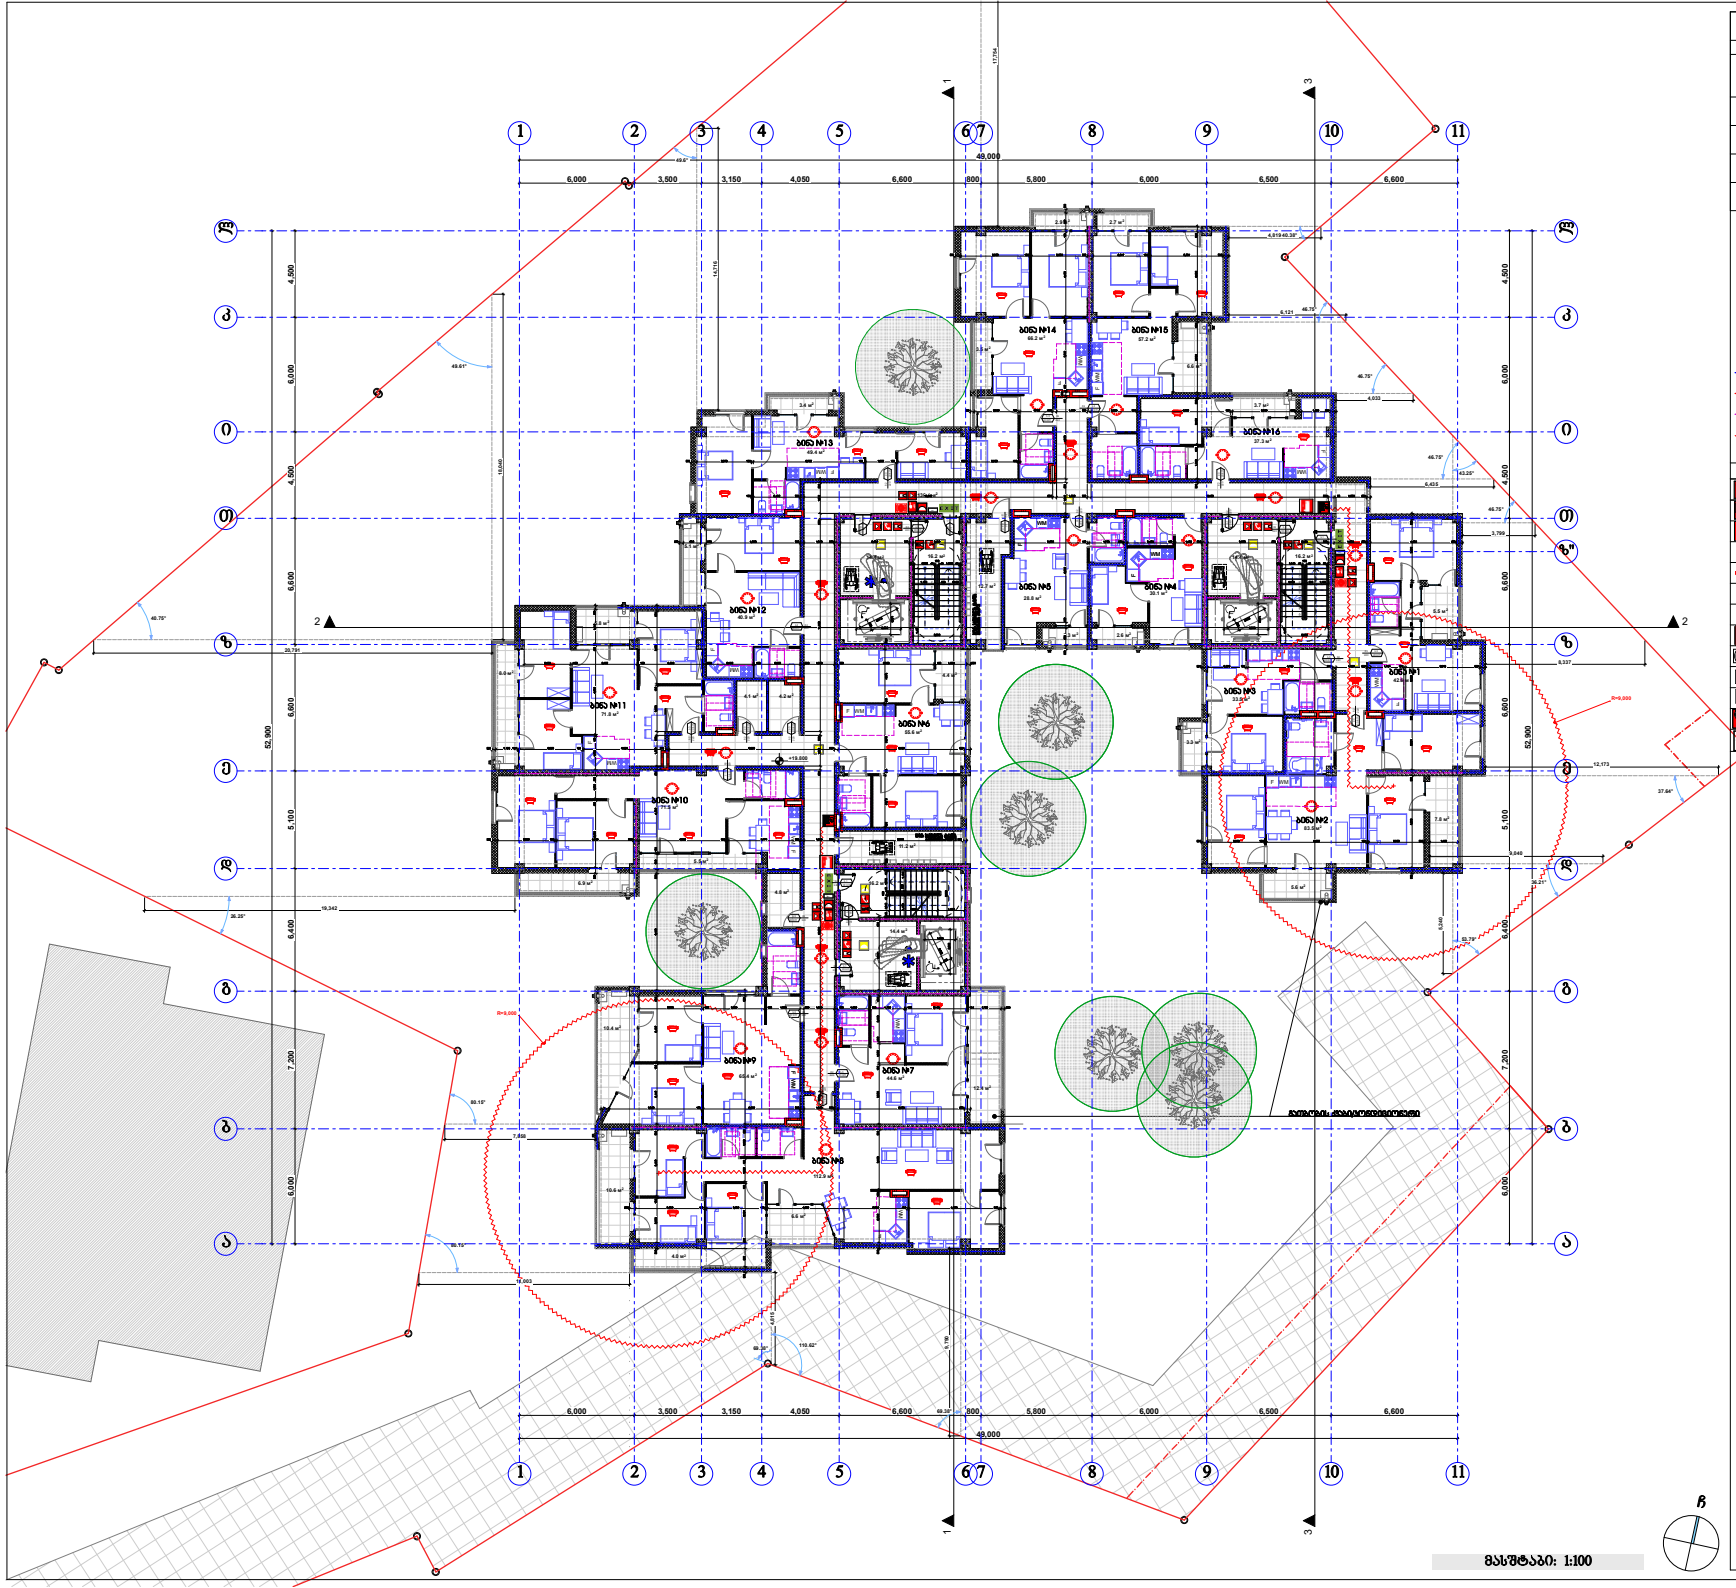

შენიშვნის ლეგენდა	
ძირითადი კონსტრუქციული ნაწილი	
მზიდი კედლები ბაირა შიგნა	
არამზიდი კედლები და ტიხრები ბაირა	ცხრილი 602
არამზიდი კედლები და ტიხრები შიგნა	
ნაბატაკის კონსტრუქცია და არაამონოლითი ნაწილები	
სახურავის კონსტრუქცია და არაამონოლითი ნაწილები	

პირობითი ნიშნები:

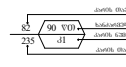

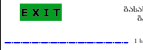


















თანამდებობა	გვარი	ხელმოწერა	ბრალ
შემსრულებელი:	ი. ახალაშვილი		არქიტ.
მთ. არქიტექტორი:	ზ. ქანთარია		შესრ.
არქიტექტორი:	ბ. ჯიქიძანაძე		
მთ. კონსტრუქტორი:	ა.ფოცხვერაშვილი		ს. №

თბილისი 2021წ. A-0

შპს "ქარქასი"
ს/ნ 430029915




ნახაზის ორი

ხ - 100

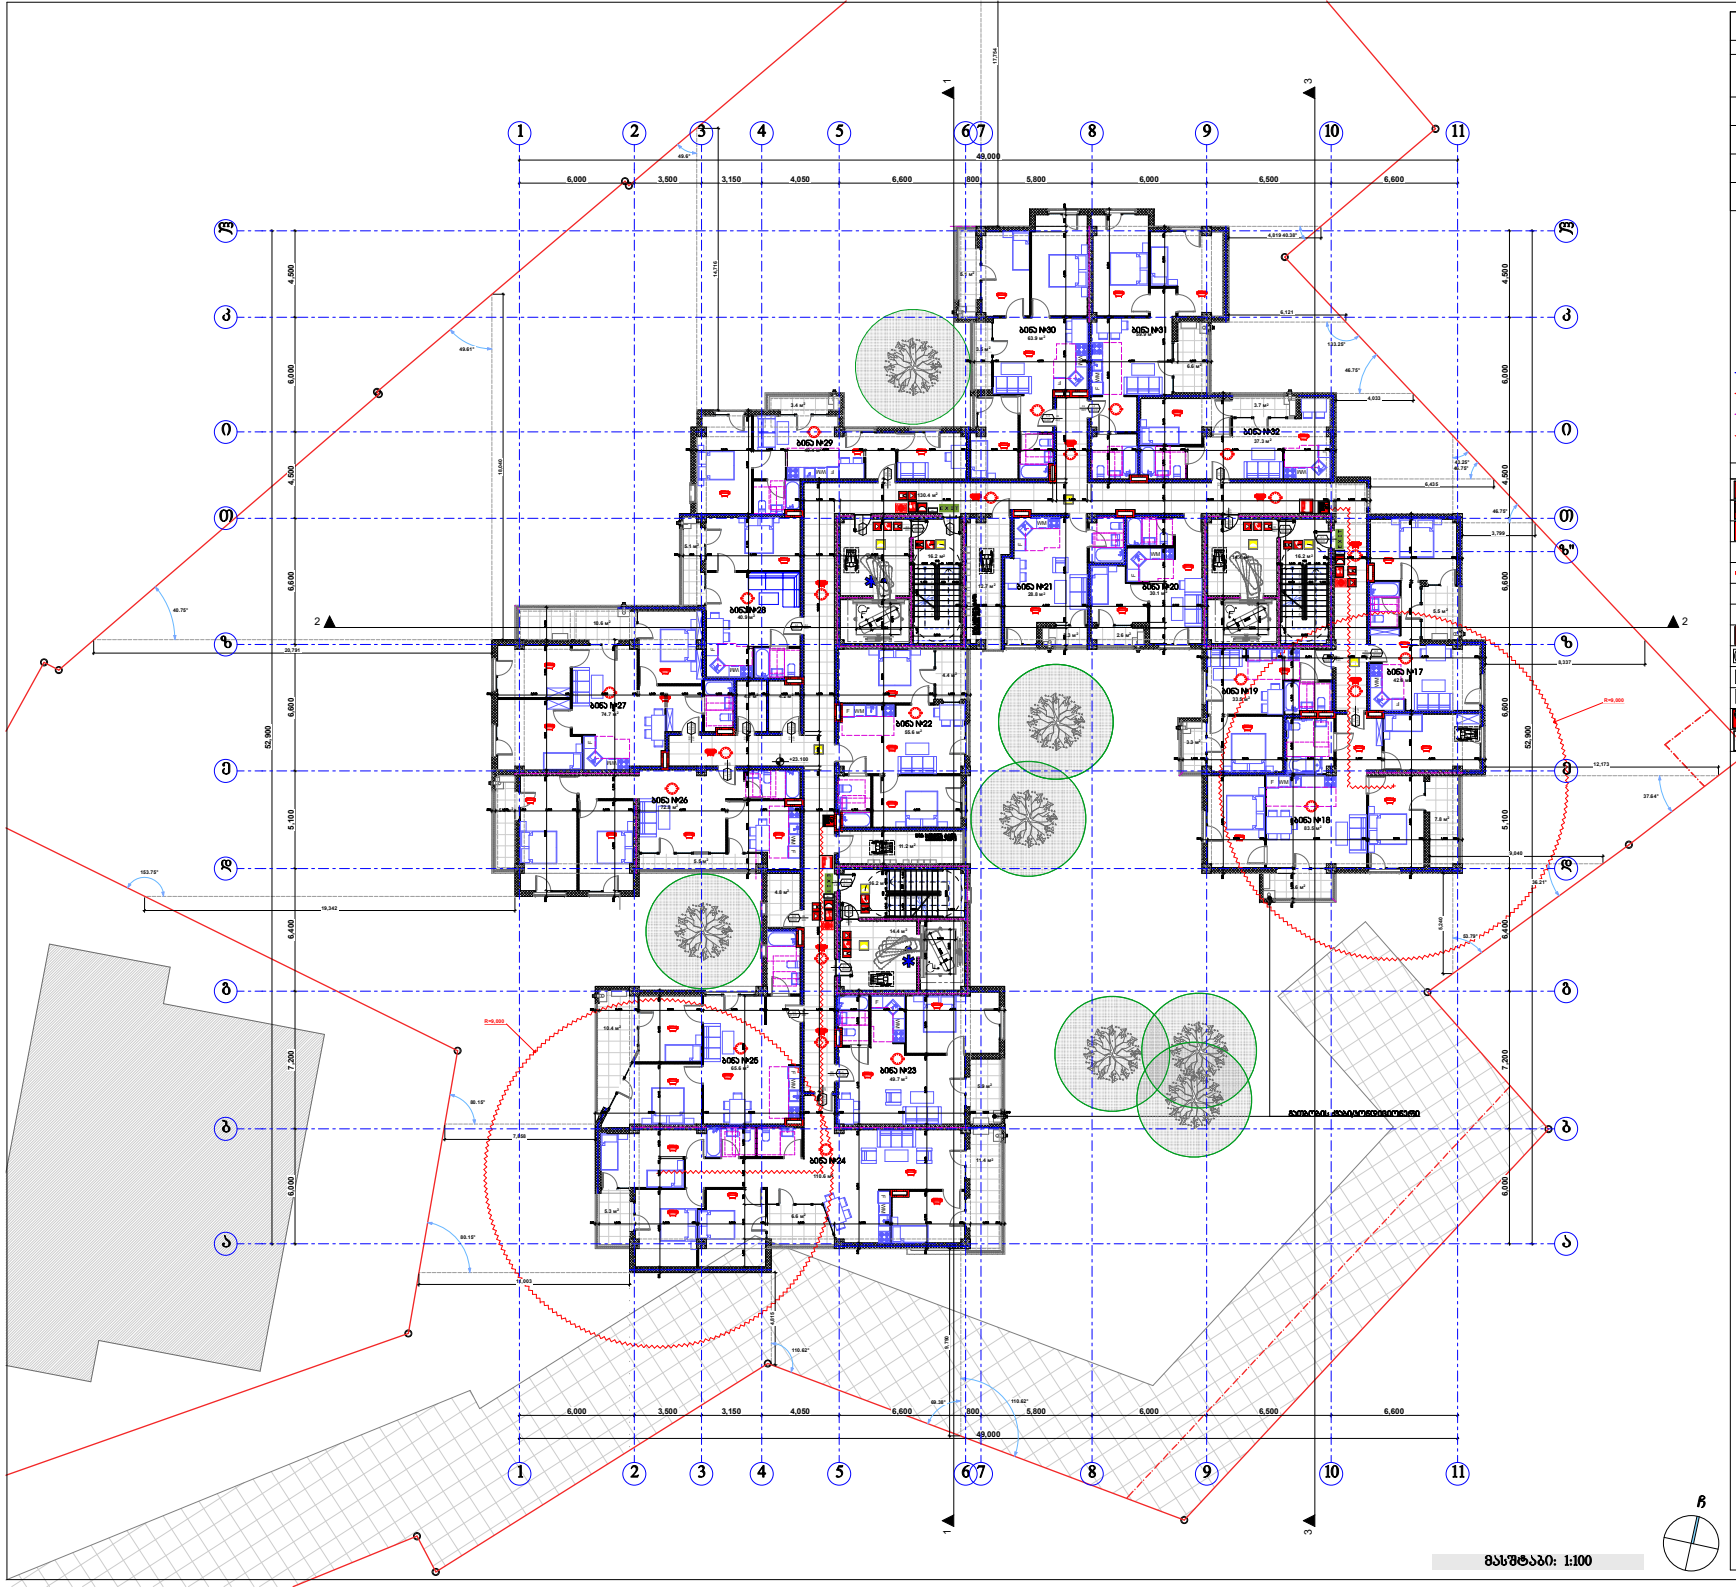

შენობის მოცულობა	
ძირითადი კონსტრუქციული ნაწილი	
მრავალ ბინიანი საცხოვრებელი შენობა	
არაძირითადი კონსტრუქცია და ტიხრული ნაწილი	ცხრილი 602
არაძირითადი კონსტრუქცია და ტიხრული ნაწილი	
ინჟინრული კონსტრუქცია და არაინჟინრული ნაწილი	
სახანძრო კონსტრუქცია და არაინჟინრული ნაწილი	

პირობითი ნიშნები:

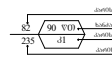



ევაკუაციის გასასვლელი

ევაკუაციის გასასვლელი



ევაკუაციის გასასვლელი

სახანძრო ჯიხური







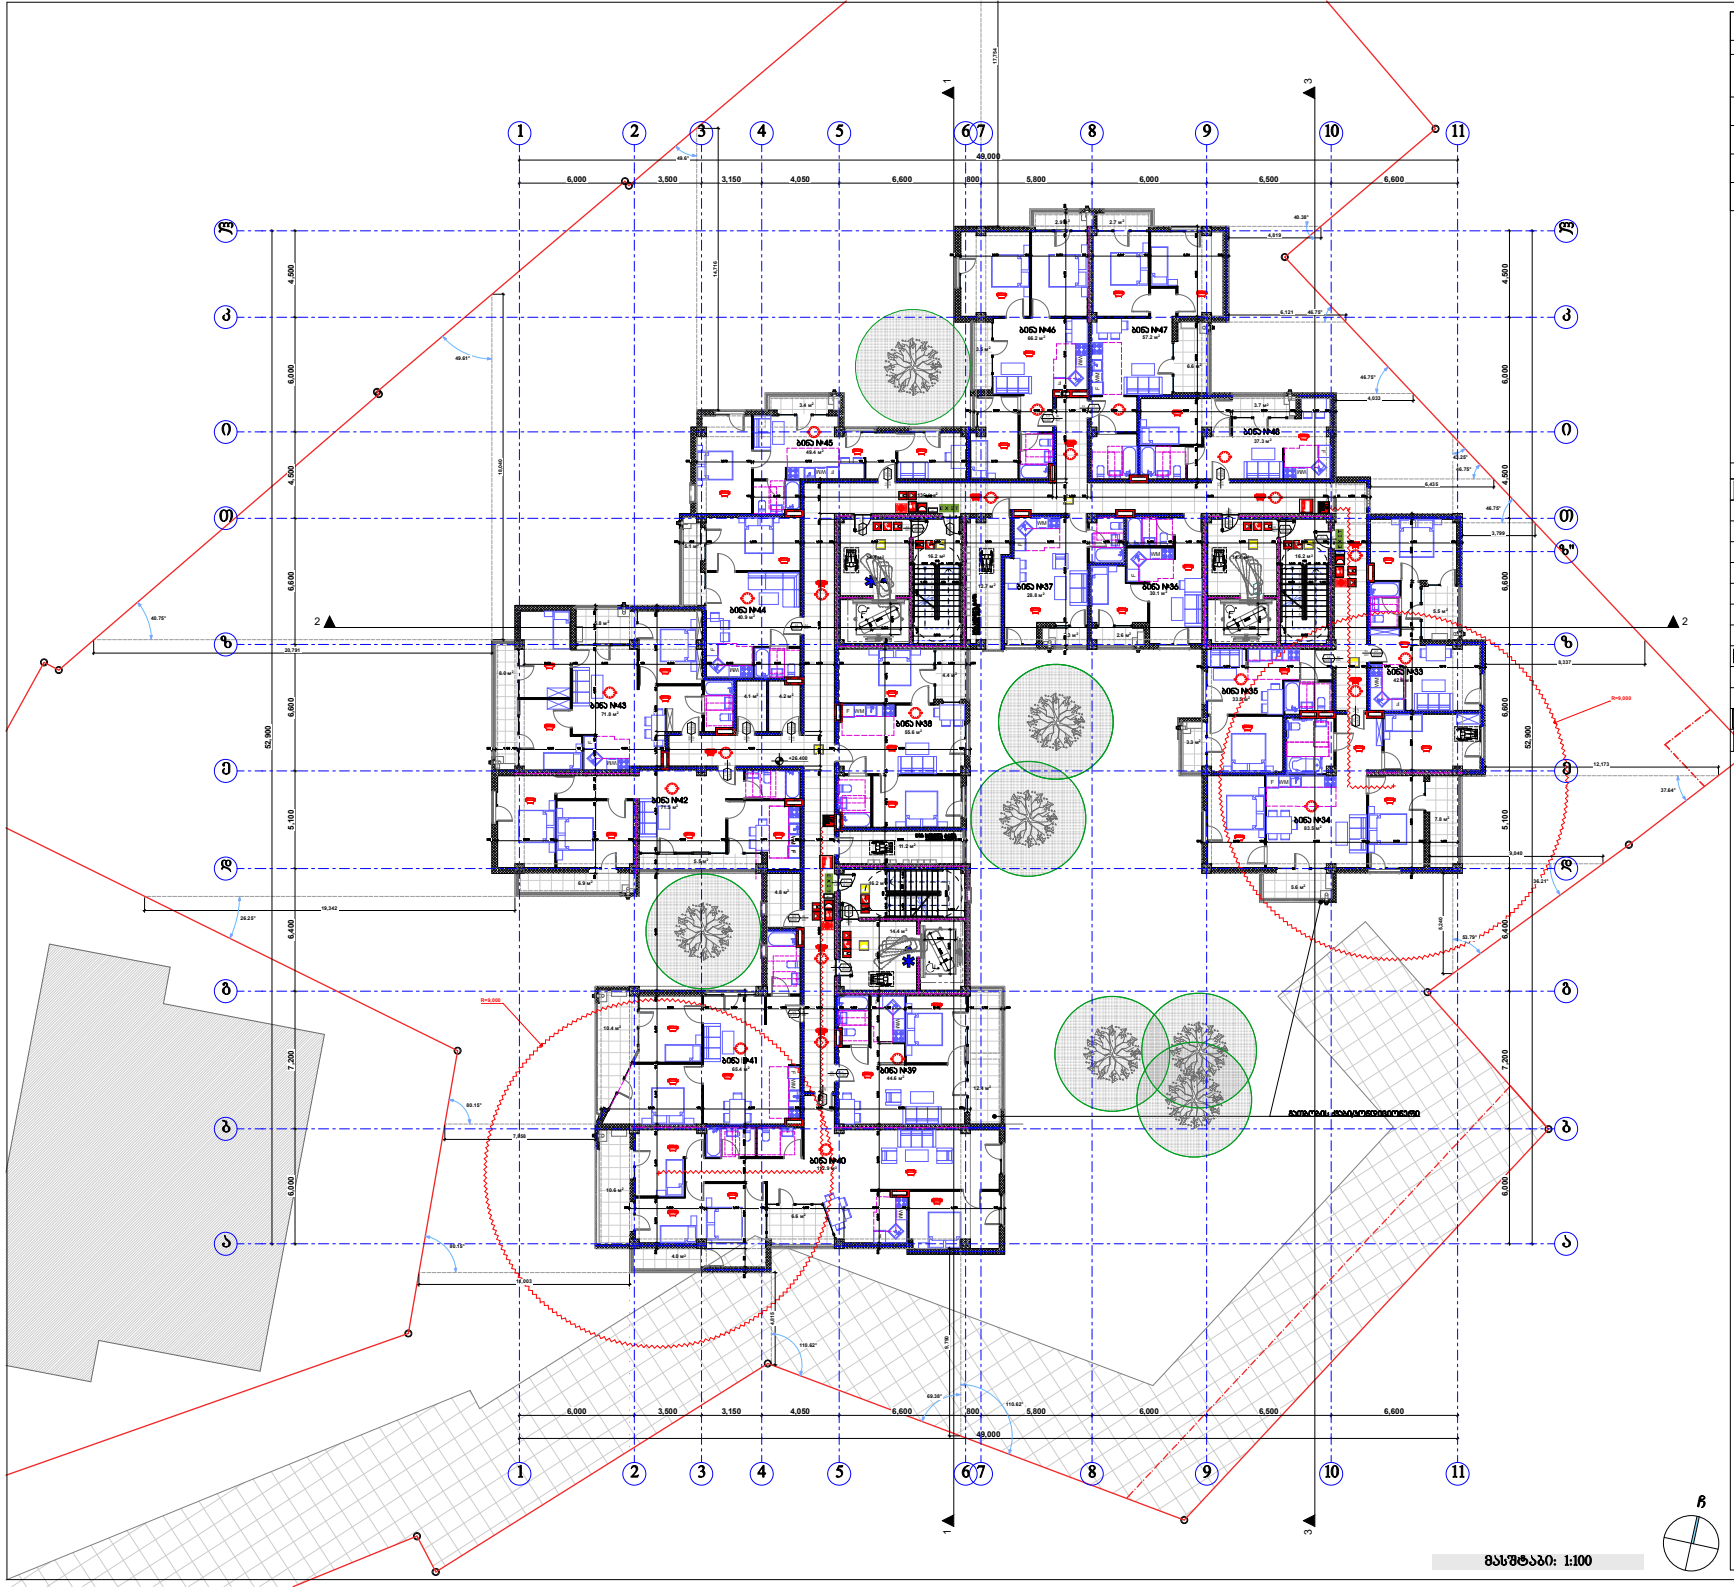

შენობის ფუნქციური კლასი	
ძირითადი კონსტრუქციული ნაწილი	
მზიდი კედლები ბაზის შიგნა	
არამზიდი კედლები და ტიხრები ბაზის	მხრივი 602
არამზიდი კედლები და ტიხრები შიგნა	
ბაბაკის კონსტრუქცია და არაამბიციური ნაწილები	
სახურავის კონსტრუქცია და არაამბიციური ნაწილები	

პირობითი ნიშნები:

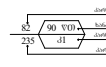






















შენიშვნა:










მასშტაბი: 1:100

შპს "ქარქასი"

ს/ნ 430029915




მეცხრე სართულის გეგმა +26.40 ნიშნულზე მ.1:200

ნახაზის კოდი

ხ - 100

თანამდებობა	გვარი	ხელმოწერა	ბრძ.
მენეჯერი:	მ. ასანაშვილი		პროექტი
მთ. არქიტექტორი:	ზ. ქანთარია		შესრ.
არქიტექტორი:	ბ. ჯიქიანაძე		
მთ. კონსტრუქტორი:	ა.ფოლადაშვილი		ს. №___

თბილისი 2021წ.

A-0

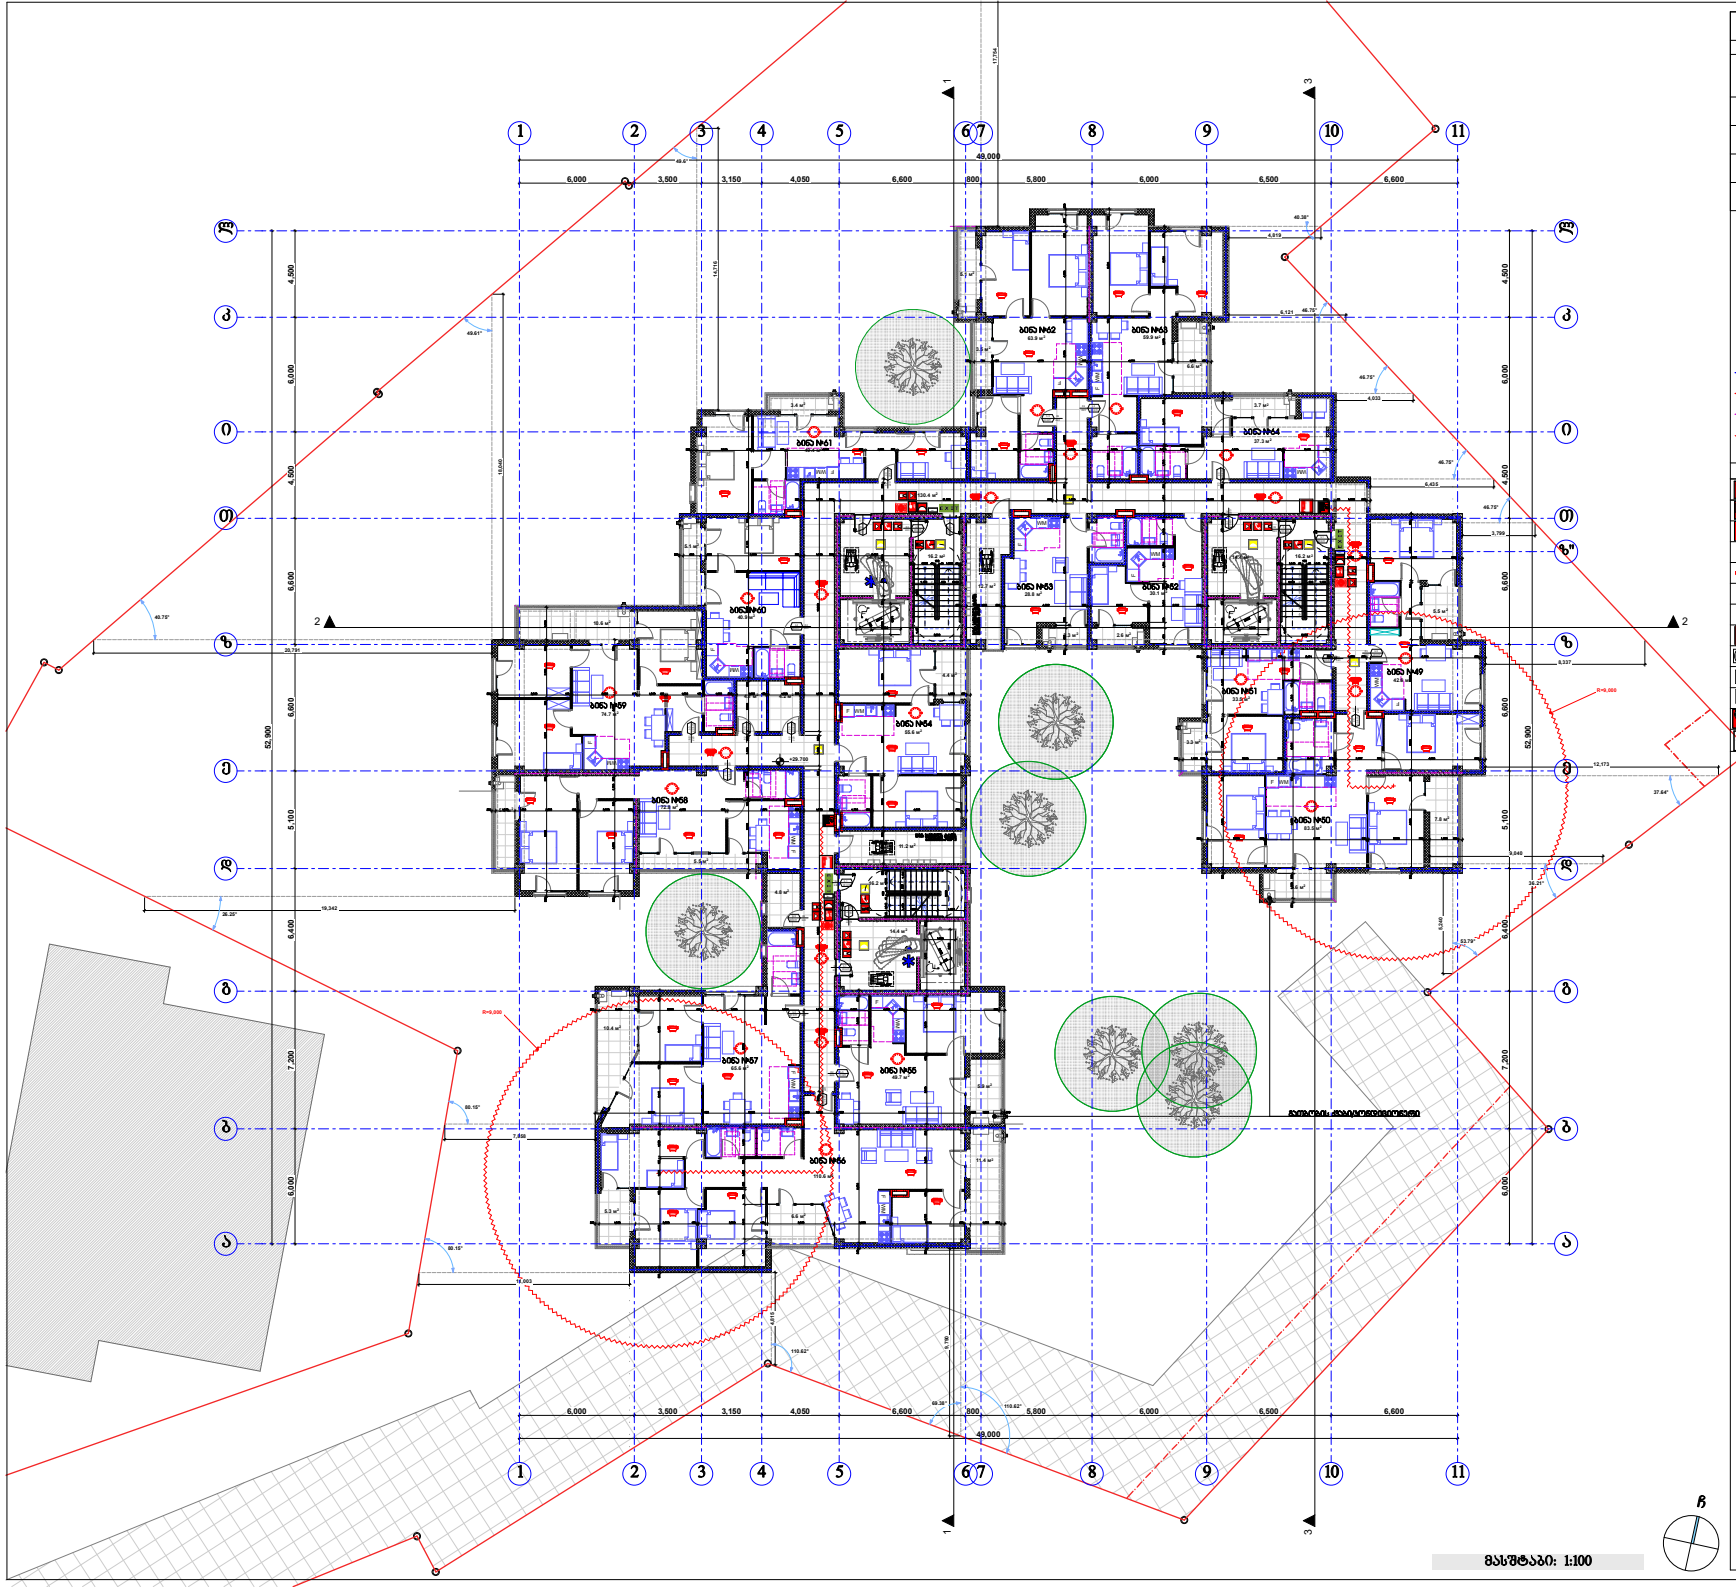

შენობის მოსახლეობა	
ძირითადი კონსტრუქციული ნაწილი	
მრავალ ბინიანი საცხოვრებელი შენობა	

პირობითი ნიშნები:

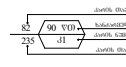

EXIT















მეათე სართულის გეგმა +29.70 ნიშნულზე მ.1:200

ნახაზის კოდი

ხ - 100

თანამდებობა	გვარი	ხელმოწერა	ბრძანება
შემსრულებელი:	მ. ბასილაშვილი		პროექტი
მთ. არქიტექტორი:	ზ. ქანთარია		შესარ.
არქიტექტორი:	გ. ჯიბლაძე		
მთ. კონსტრუქტორი:	ა.ფოლადაშვილი		ს. №

თბილისი 2021წ.

A-0

შპს "ქარქასი"
ს/კ 430029915

მრავალფუნქციური შენობა კომერციული-სასტუმრისთვის


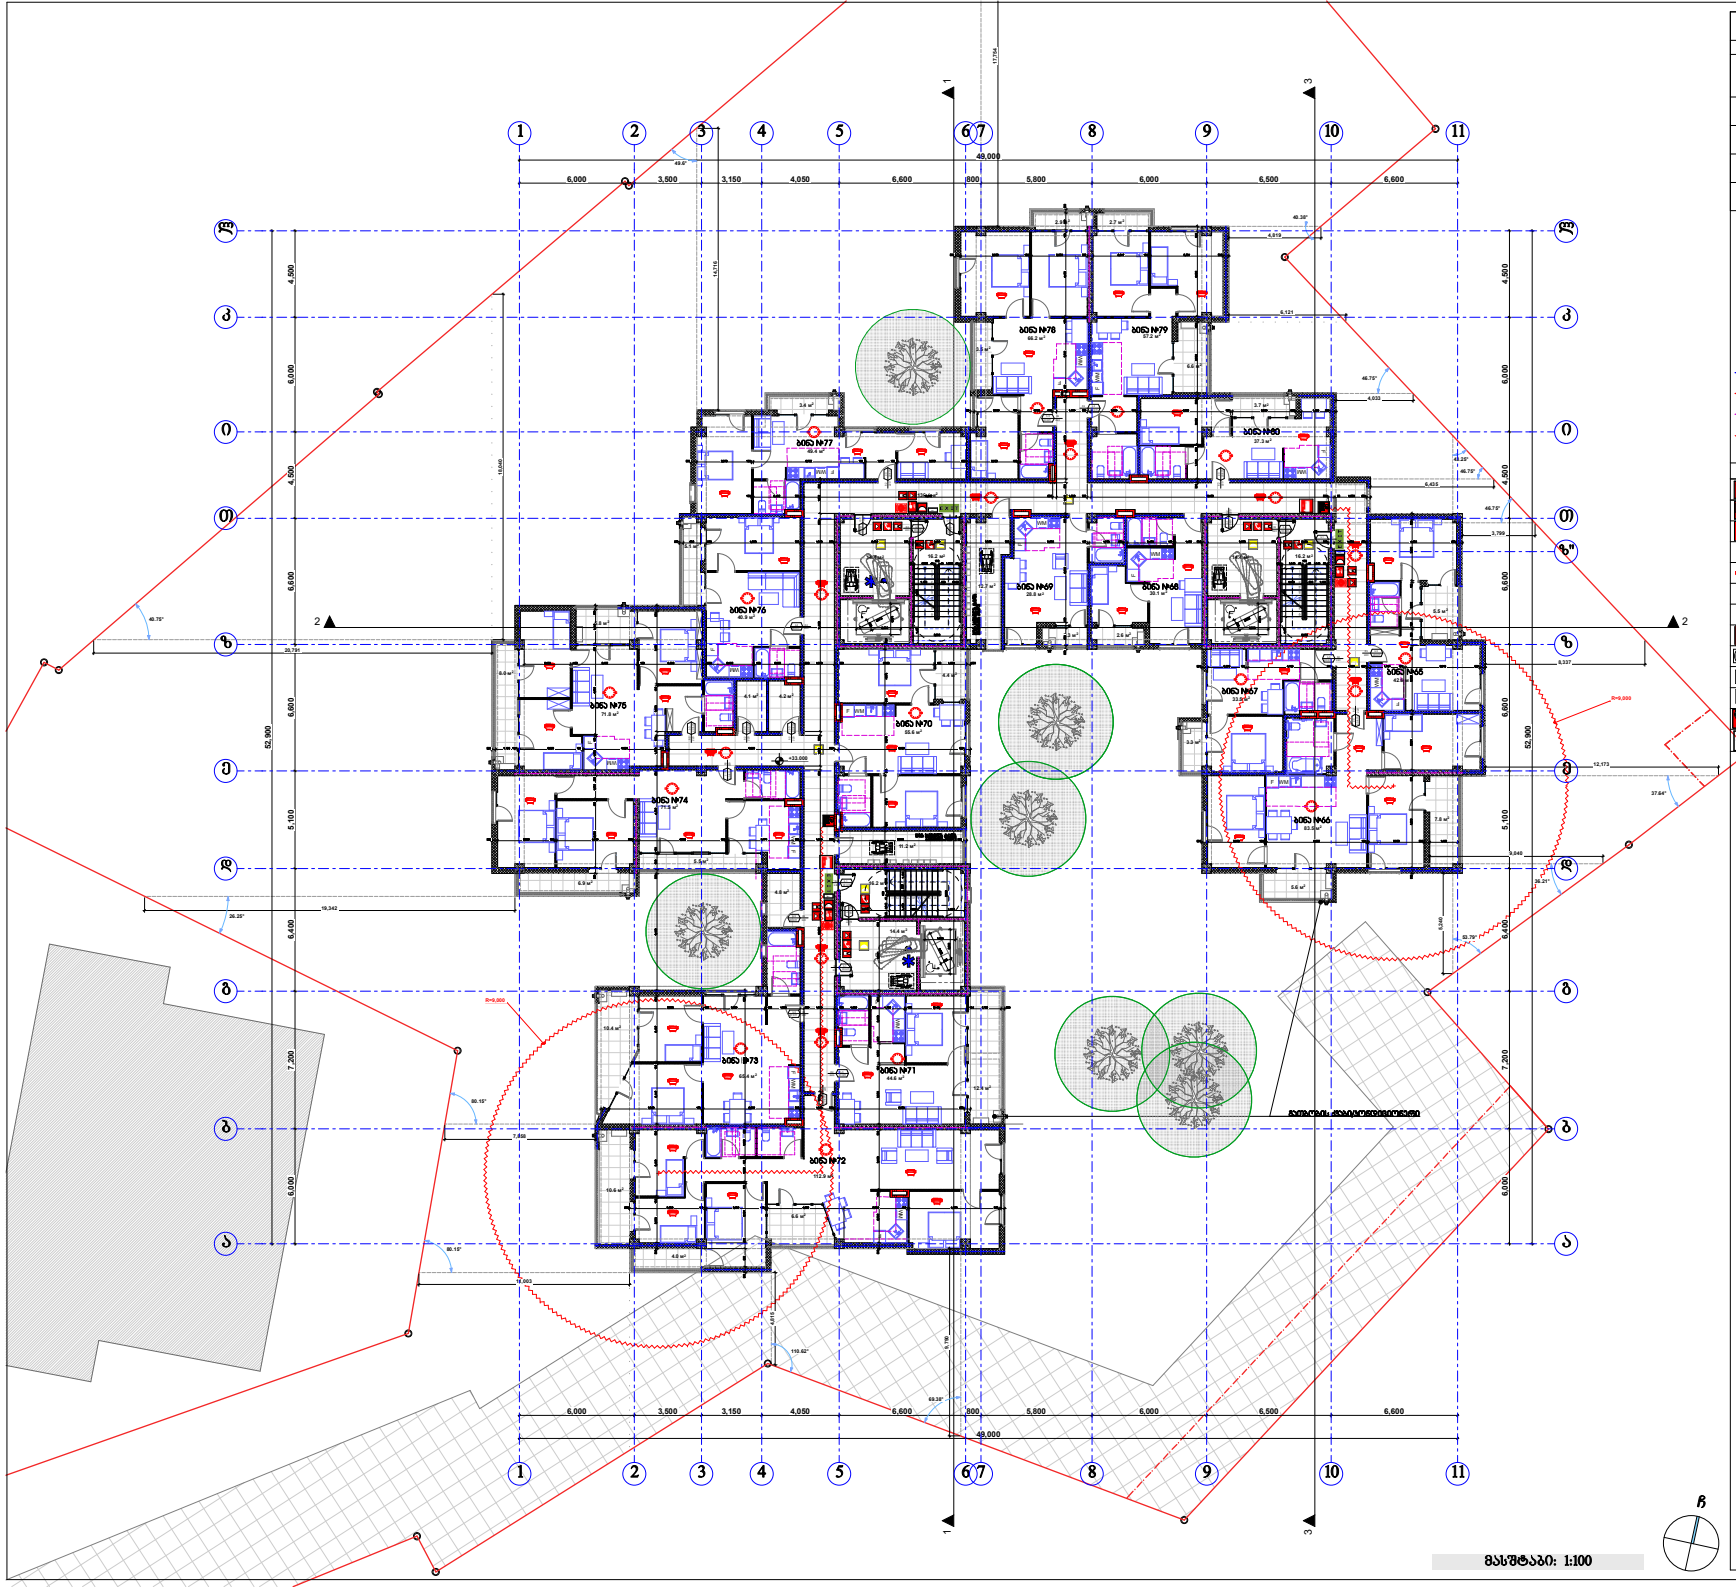

შენობის ფილიალები	
ძირითადი კონსტრუქციული ნაწილი	
შიდა კედლები ბაღის შიგნით	
არაბინადრის კედლები და ტიხრები ბაღის	ცხრილი 602
არაბინადრის კედლები და ტიხრები შიგნით	
ბინათაშორის კონსტრუქცია და არაბინებითი ნაწილები	
სახურავის კონსტრუქცია და არაბინებითი ნაწილები	

პირობითი ნიშნები:

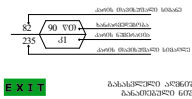

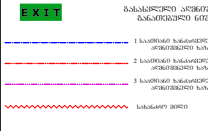






























შპს "ქარქასი"
ს/ნ 430029915

მრავალფუნქციური შენობა ქობერიშვილი-სახსოვრებელი

შენობის ძირითადი ფასადის ორიენტაცია: 01.11.12.018.818


მეთერთმეტე სართულის გეგმა +33.00 ნიშნულზე მ.1:200

ნახაზის კოდი

ხ - 100

თანამდებობა	გვარი	ხელმოწერა	ბჭობ
შემსრულებელი:	მ. ანანიაშვილი		პროექტი
მთ. არქიტექტორი:	ზ. ფანთარია		შესარ.
არქიტექტორი:	ბ. ჯიბლაძარაძე		
მთ. კონსტრუქტორი:	ა.ფოცხვერაშვილი		ს. №

თბილისი 2021წ.

A-0

მასშტაბი: 1:100

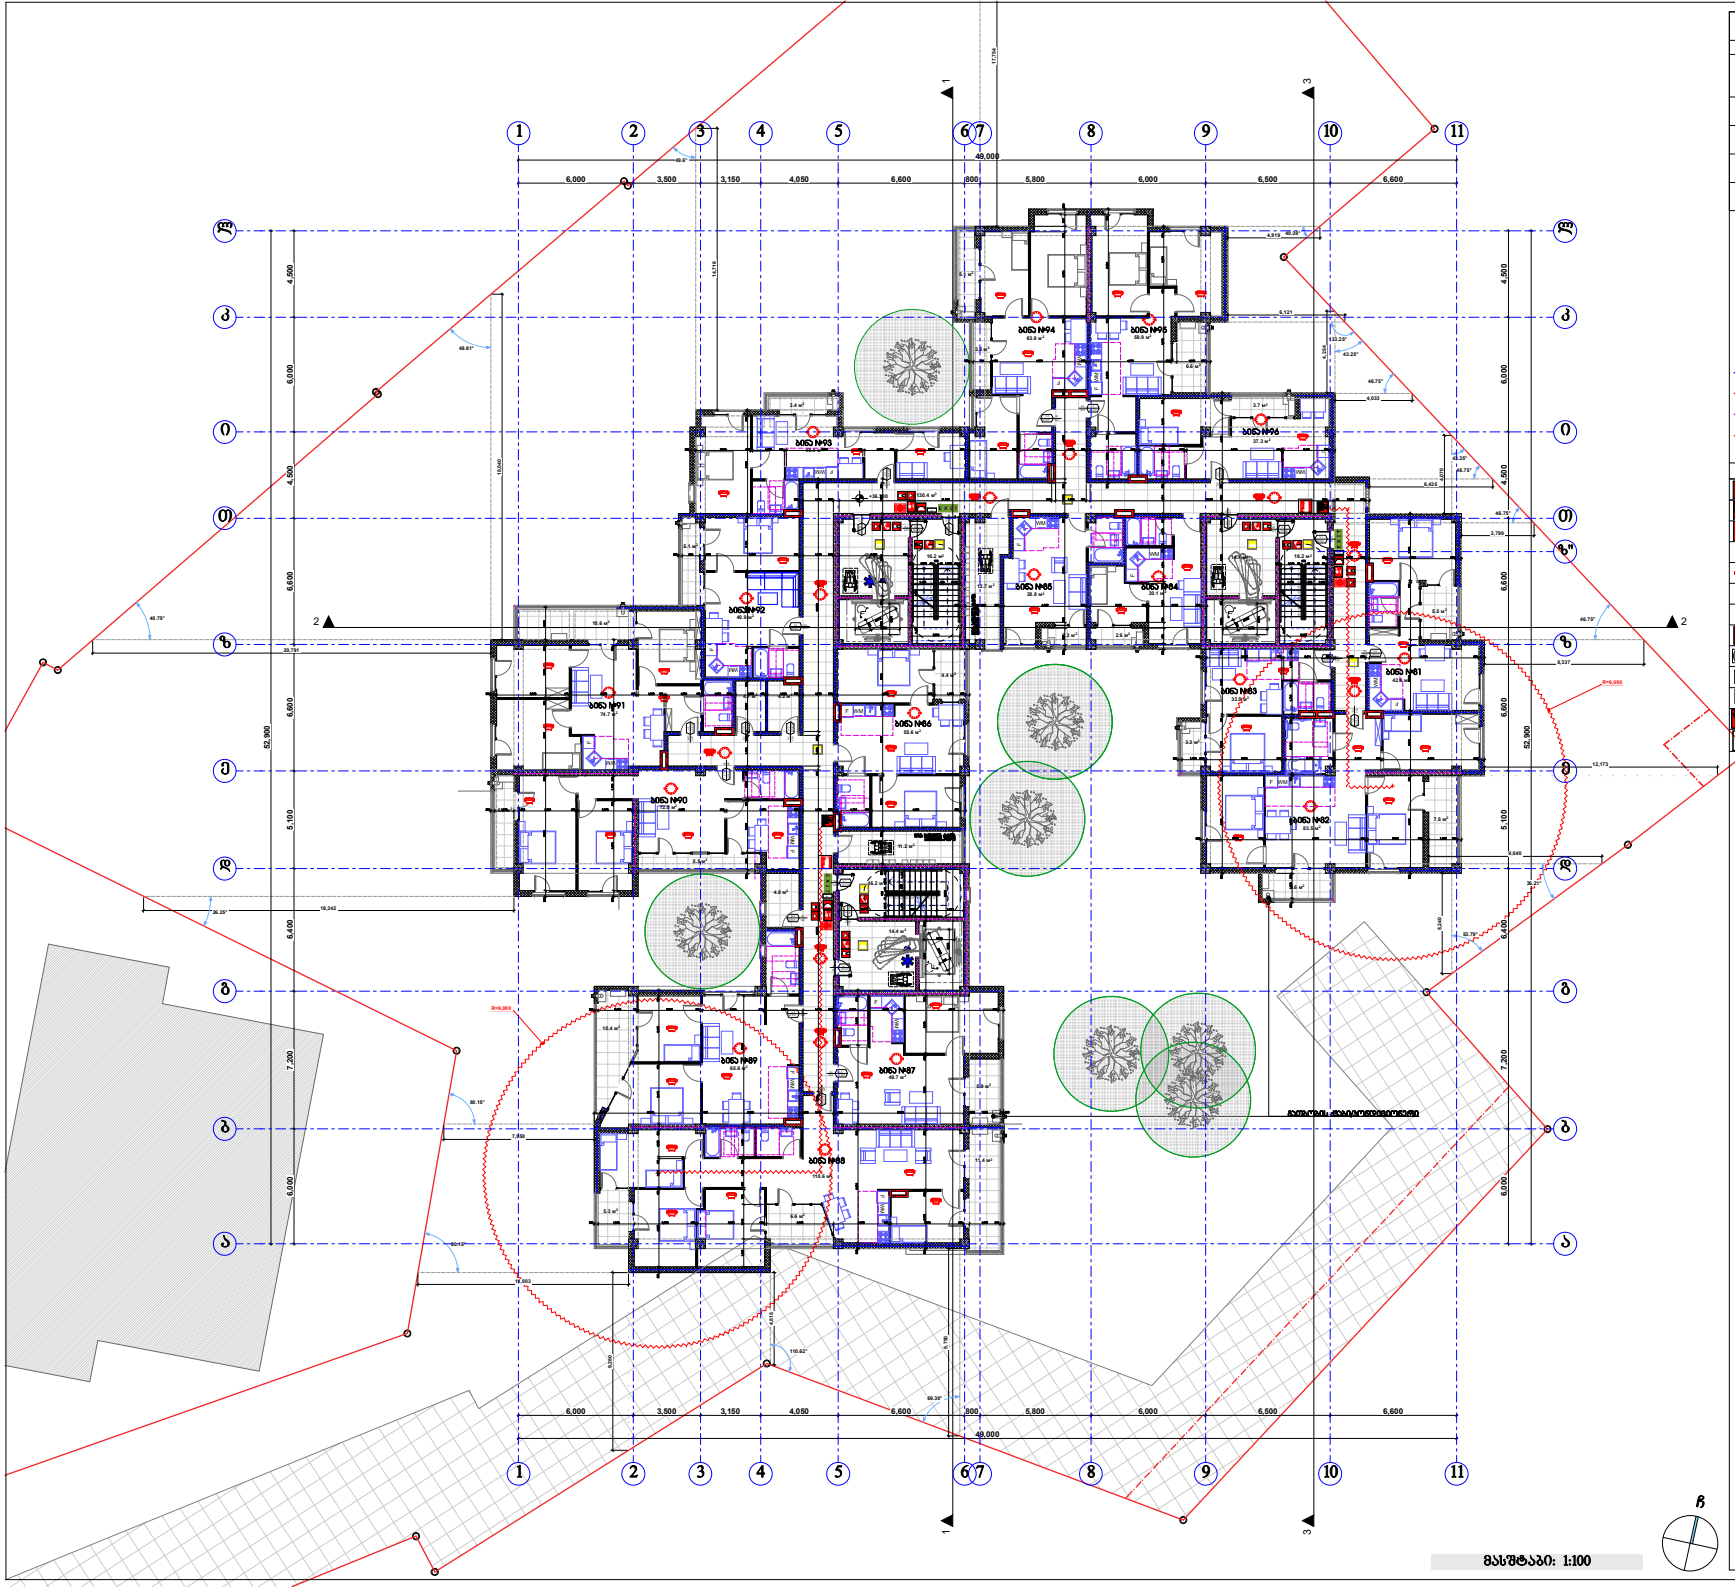

შენიშვნის ნომრები	
ძირითადი კონსტრუქციული ნაწილი	
შიდა კედლები და ტიხრები	
არაკაპიტალური კედლები და ტიხრები	ცხრილი 602
არაკაპიტალური კედლები შიდა	
ნაბატკის კონსტრუქცია და არაამონოლითური ნაწილები	
სახურავის კონსტრუქცია და არაამონოლითური ნაწილები	

პირობითი ნიშნები:

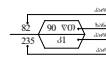

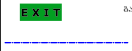



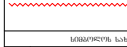









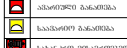



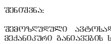

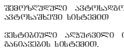

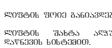



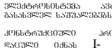

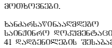

შენიშვნა:









ბანაობისა და ნაგებობის საინჟინრო დაცვის ღონისძიებების შესრულება უნდა განხორციელდეს ქ. თბილისის მუნიციპალიტეტის საკრებულოს 28.0.16 წ. № 41 დადგენილების შესაბამისად.

შპს "ქარქასი"
ს/ნ 430029915

მრავალფუნქციური შენობა კომერციული-სახსოვრებელი

შეძენის ორნების საკადასტრო კოდი: 01.11.12.018.818

მისამართი: ქალაქი თბილისი, მთაწმინდის "ა" მკრ, ხიხანაშვილის ქუჩის მიმდებარედ, ქალაქი თბილისი, ხიხანაშვილის ქუჩა ქალაქი თბილისი, ხიხანაშვილის ქუჩა №13-ის მიმდებარედ

მეთორმეტე სართულის გეგმა +36.30 ნიშნულზე მ.1:200

ნახაზის კოდი

ხ - 100

თანამდებობა	გვარი	ხელმოწერა	ბრძ.
შემსრულებელი:	მ. ასანაშვილი		პროექტი
მთ. არქიტექტორი:	ზ. ქანთარია		შესრ.
არქიტექტორი:	ბ. ჯიქიანაძე		
მთ. კონსტრუქტორი:	ა.ფოლადაშვილი		ს. №

თბილისი 2021წ.

A-0

მასშტაბი: 1:100

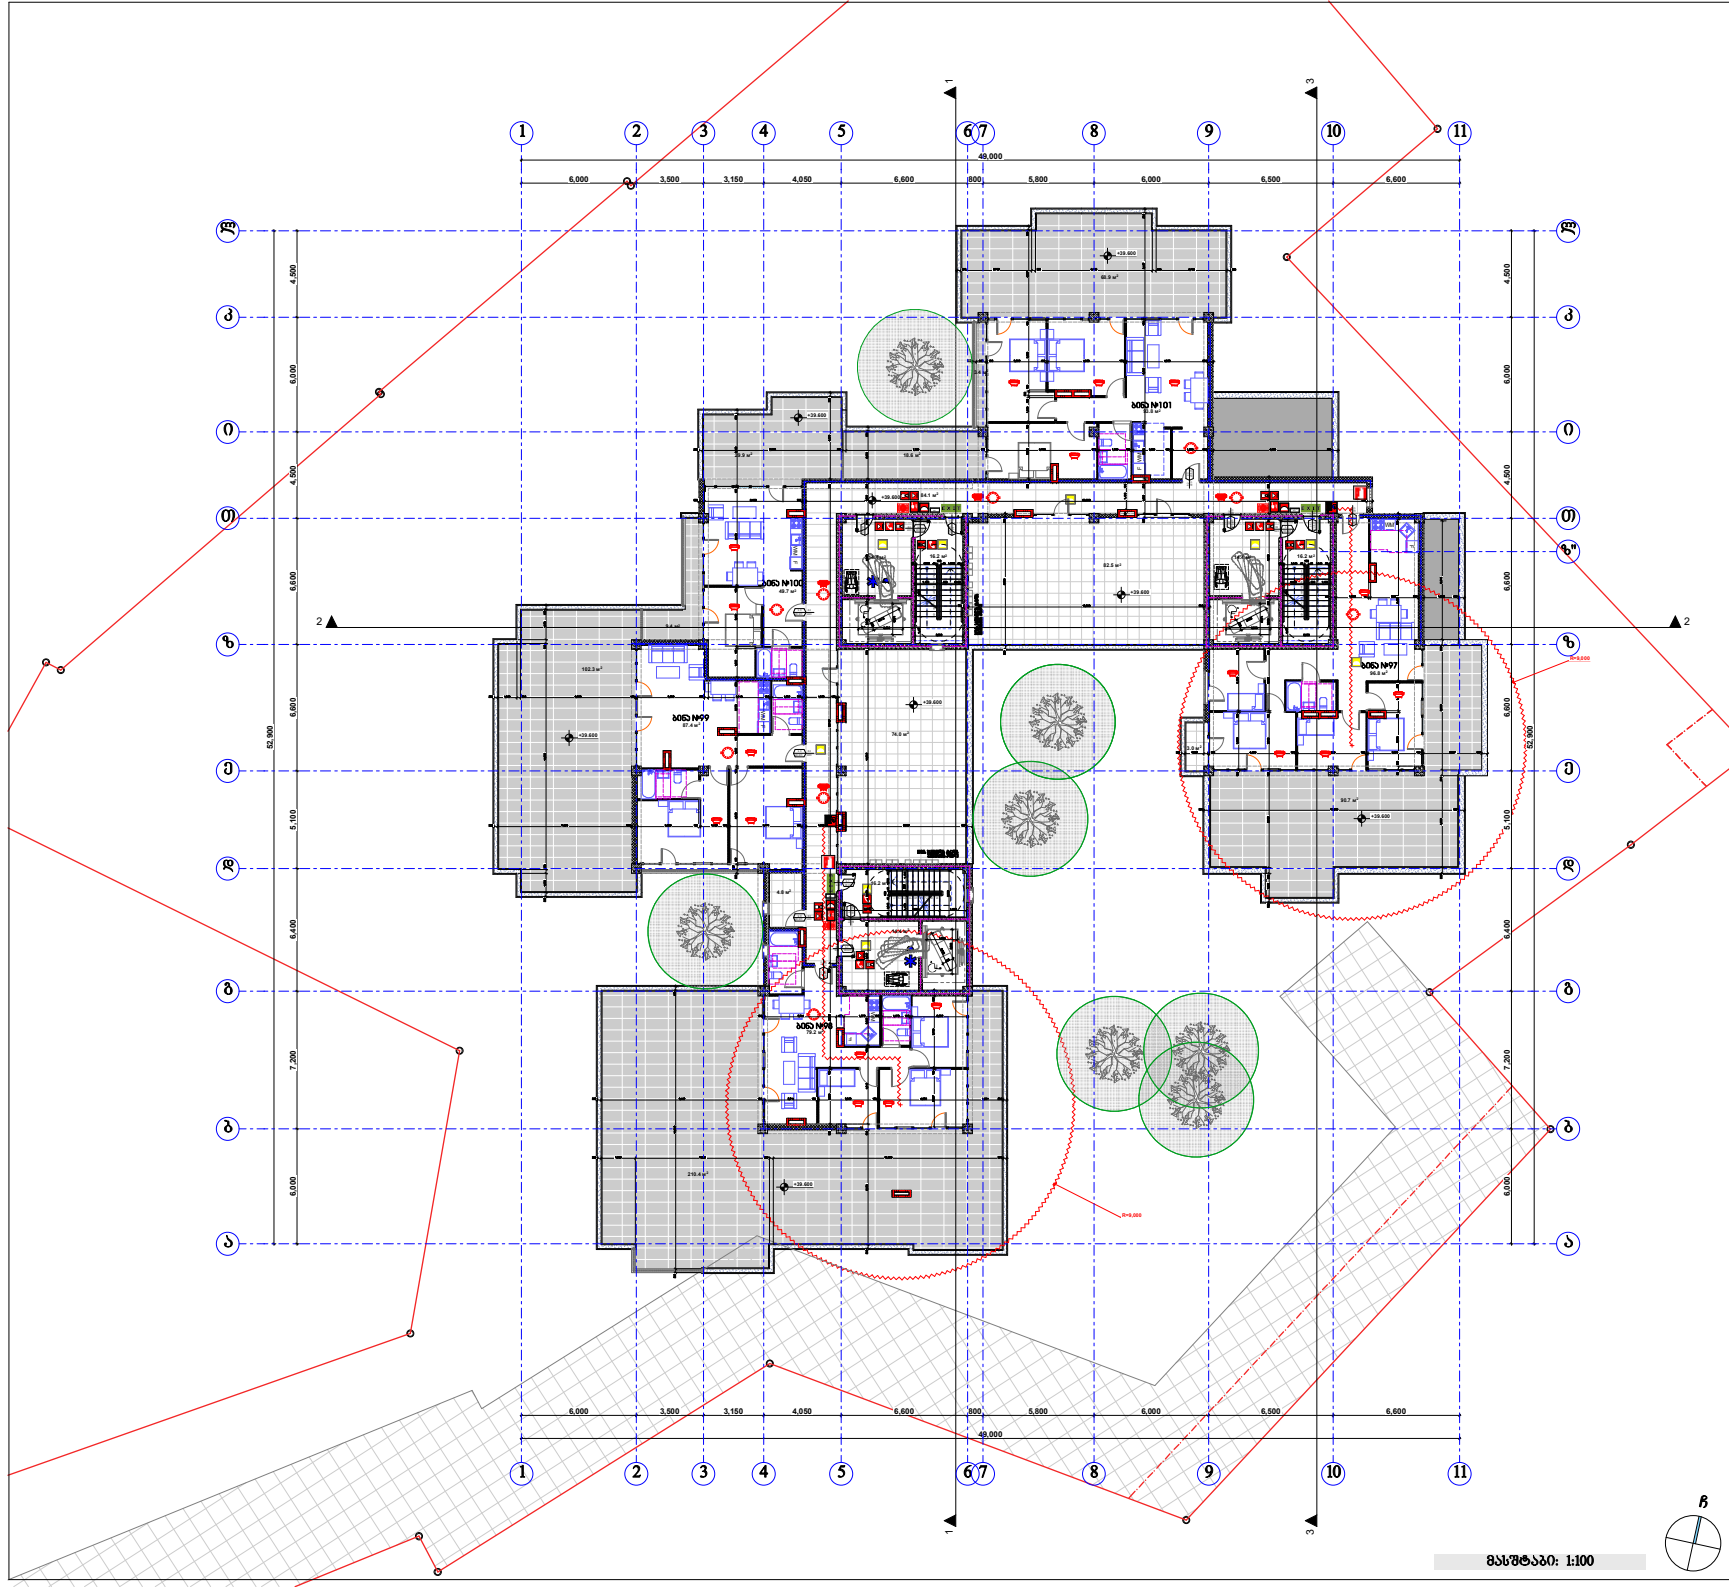

შენობის ფრაგმენტი	
ძირითადი კონსტრუქციული ნაწილი	
ფასადი კედლები გარე შიგა	
არაკაპიტალური კედლები და ტიხრები გარე	ცხრილი 602
არაკაპიტალური კედლები და ტიხრები შიგა	
სახურავის კონსტრუქცია და არაკაპიტალური ნაწილები	
სახურავის კონსტრუქცია და არაკაპიტალური ნაწილები	

პირობითი ნიშნები:

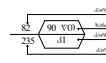



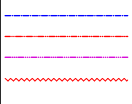



შენიშვნა:










შპს "ქარქასი"
ს/ნ 430029915

მრავალფუნქციური შენობა კომერციული-სასტუმრებით



მეცამეტე სართულის გეგმა +39.60 ნიშნულზე მ.1:200

მასშტაბი: 1:100

ნახაზის კოდი

ხ - 100

თანამდებობა	გვარი	ხელმოწერა	ფარდ
შემსრულებელი:	ი. ასანაშვილი		არქიტ.
მთ. არქიტექტორი:	ზ. ტანთაშია		შესრ.
არქიტექტორი:	ბ. ჯიქიძეშვილი		
მთ. კონსტრუქტორი:	ა.ფოფხაძე		ს. №

თბილისი 2021წ.

A-0

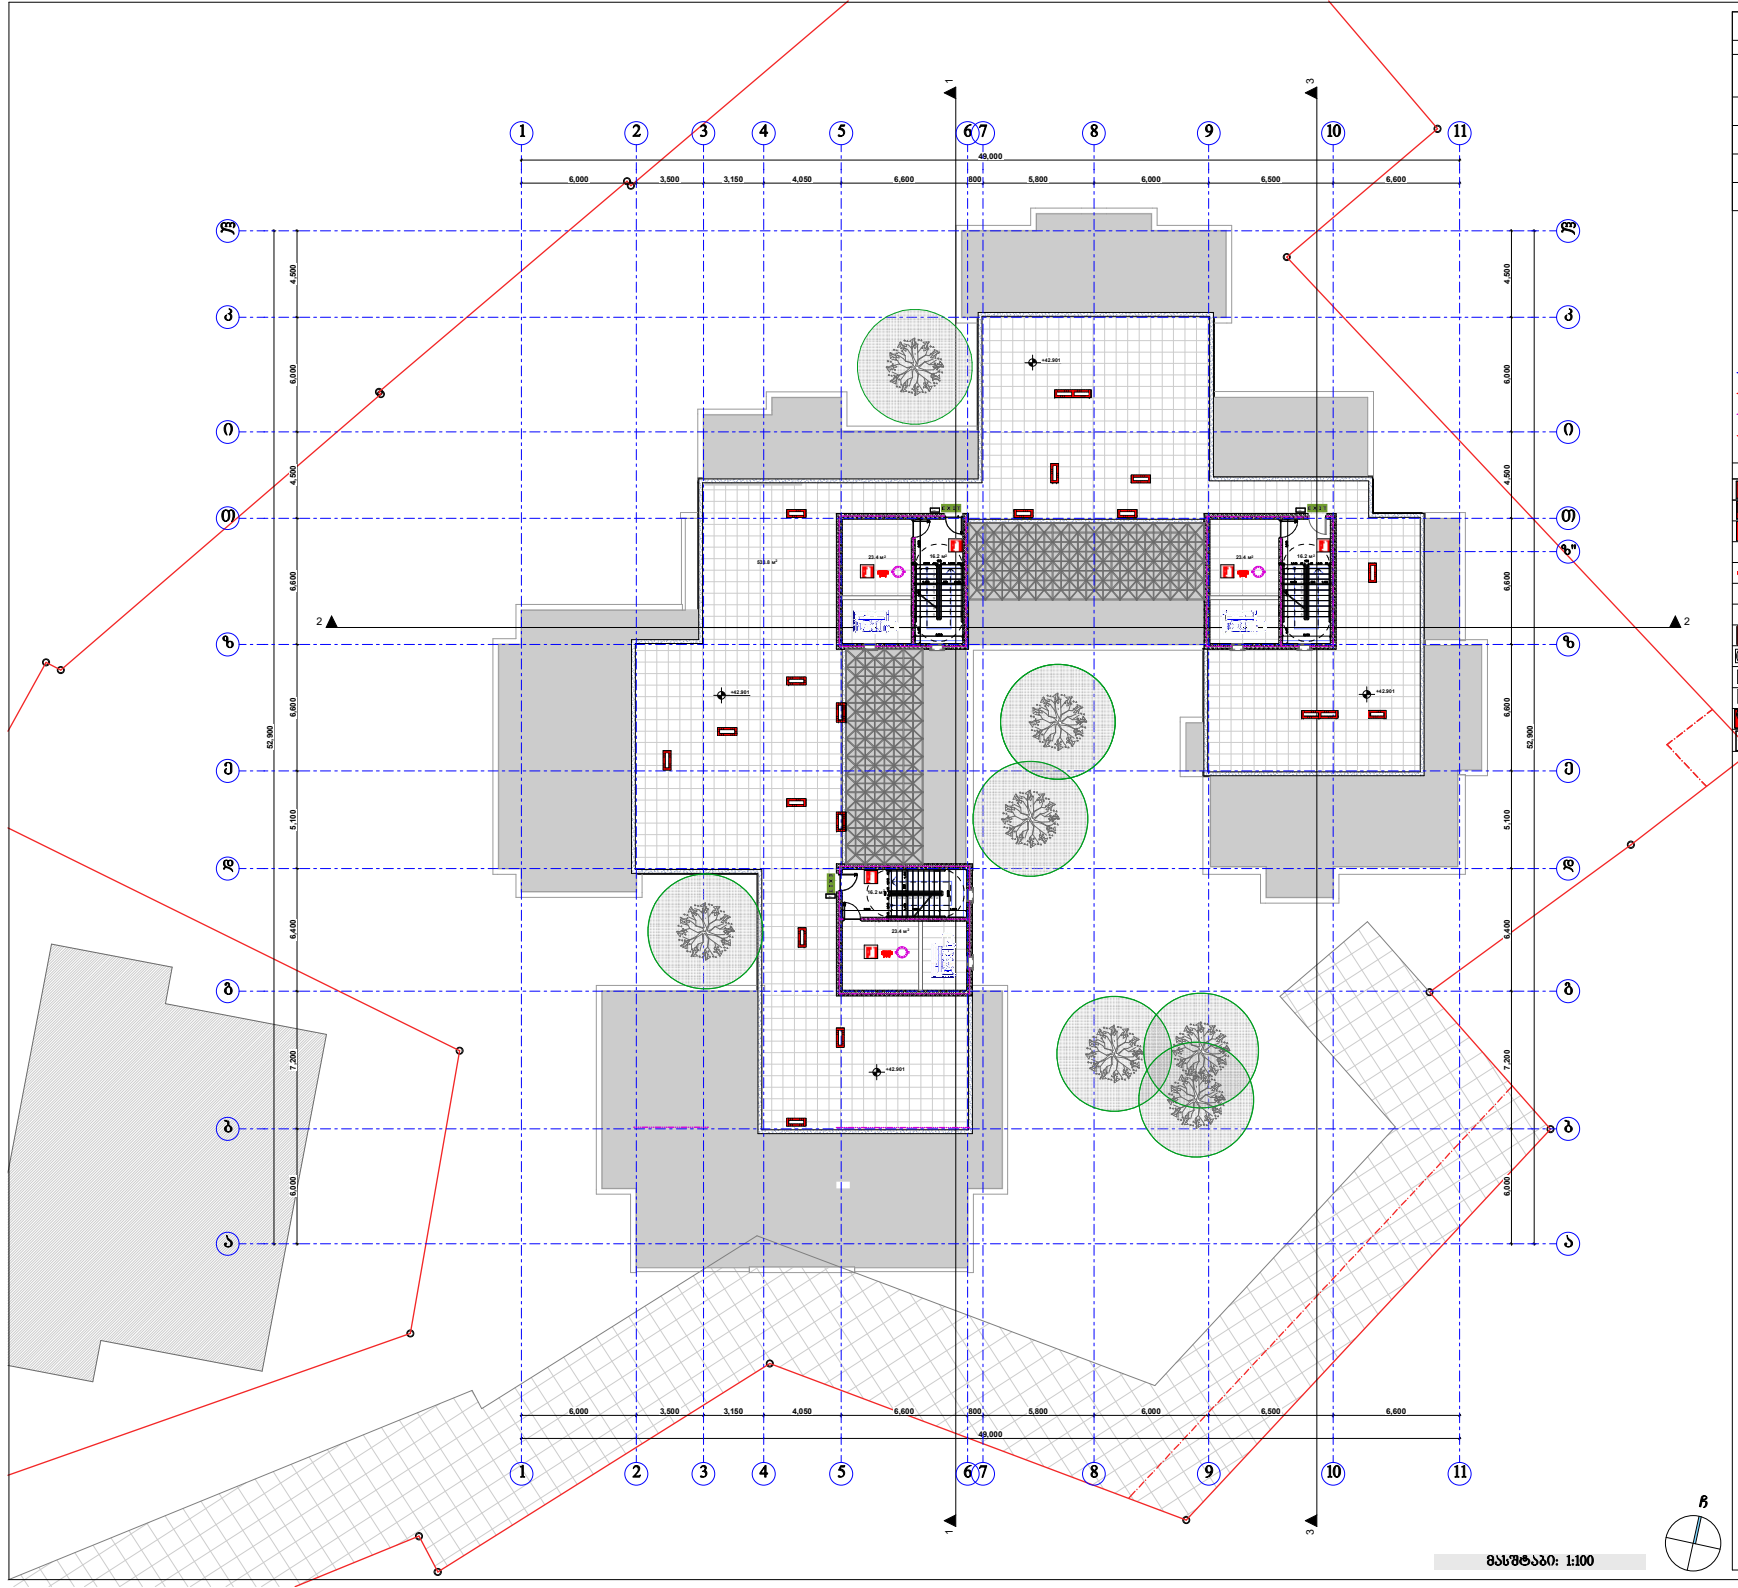

შენობის ფილიალები	
ძირითადი კონსტრუქციული ნაწილი	
ფასადი კედლები ბაზა შუა	
არაგამჭვირვალე კედლები და ტიხრები ბაზა	ცხრილი 602
არაგამჭვირვალე კედლები და ტიხრები შუა	
სახურავის კონსტრუქცია და არაამწოდიანი ნაწილები	
სახურავის კონსტრუქცია და არაამწოდიანი ნაწილები	

პირობითი ნიშნები:

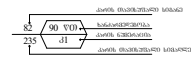

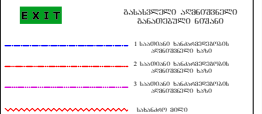


1 საათიანი ხანძარგამძლეობის კონსტრუქციის ხაზი

2 საათიანი ხანძარგამძლეობის კონსტრუქციის ხაზი

3 საათიანი ხანძარგამძლეობის კონსტრუქციის ხაზი

საბანაო ფილე

სამაშველო საშუალებები


შენიშვნა:










შპს "კარკასი"
ს/ნ 430029915

მრავალფუნქციური შენობა კომერციული-სახსოვრებელი

შენობის ორნების საკადასტრო კოდი: 01.11.12.018.818

მისამართი: ქალაქი თბილისი, მიდამოები "ა" მკრ, ხიხანთმთის ტყის მიდამოებში, ქალაქი თბილისი, ხიხანთმის ტყე ქალაქი თბილისი, ხიხანთმის ტყე №13-ის მიდამოებში

დიზაინის სამანქანო საოთულის გეგმა +39.60 ნიშნულზე მ.1:200

ნახაზის კოდი

ხ - 100

თანამდებობა	გვარი	ხელმოწერა	ბჭად
შემსრულებელი:	ი. ასანაშვილი		არქიტ.
მთ. არქიტექტორი:	ზ. ქანთარია		შენარ.
არქიტექტორი:	ბ. ჯიქიძანაძე		
მთ. კონსტრუქტორი:	ა.ფოლადაშვილი		ს. №___

თბილისი 2021წ.

A-0

მასშტაბი: 1:100

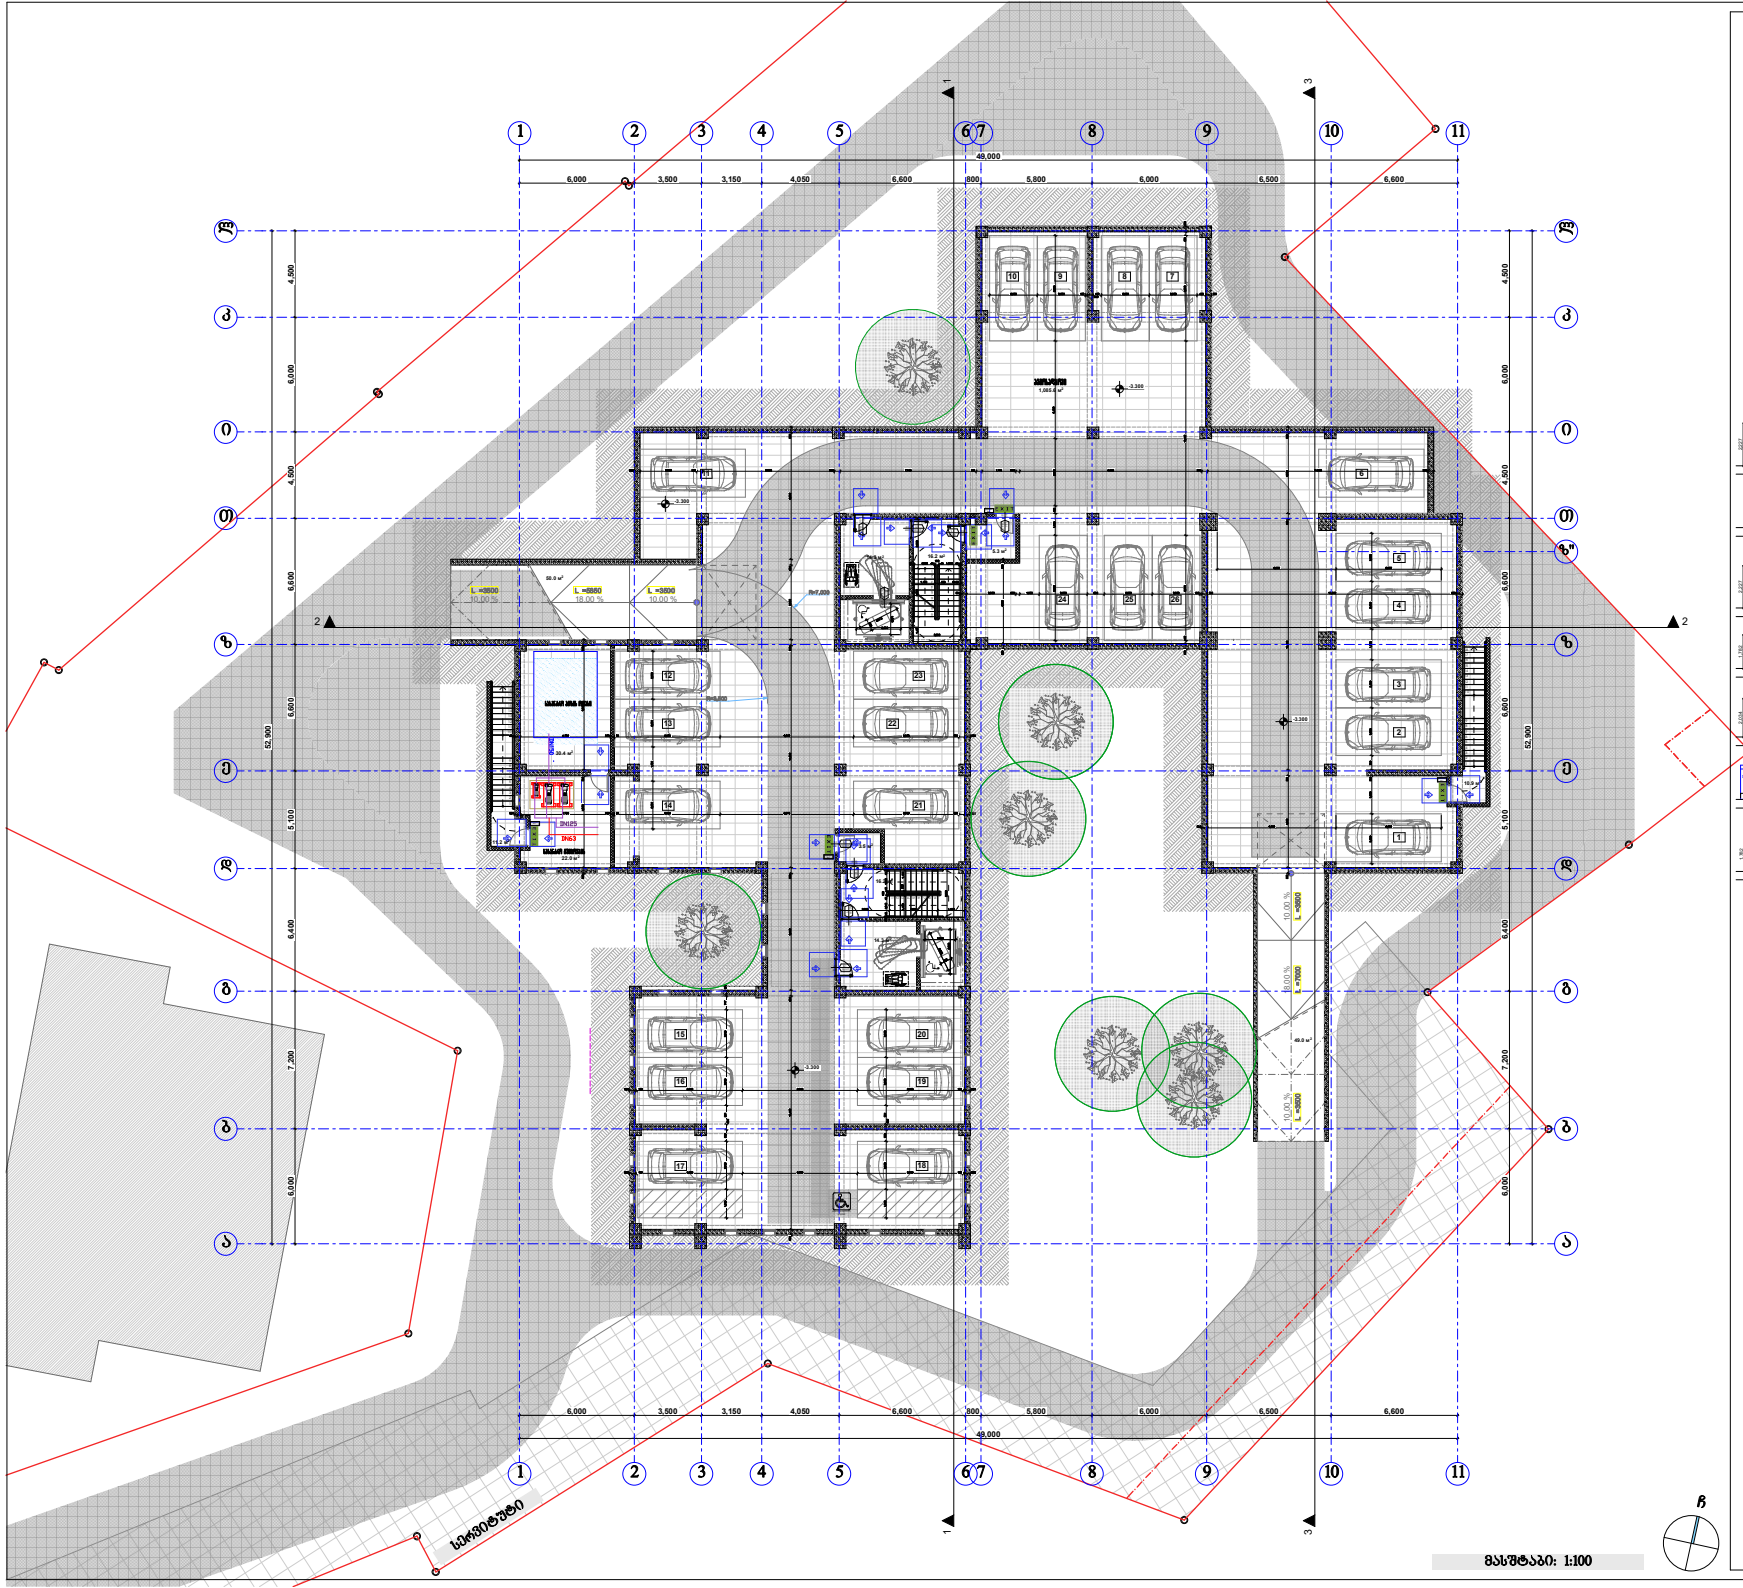

პირობითი ნიშნები

მისაყრდენი სვლაზეზე

მოსატრიალებელი სივრცეები

ვარიანტი 1



ვარიანტი 2



ვარიანტი 3



ვარიანტი 4



კარის ღიობ თავისუფალი სივრცე

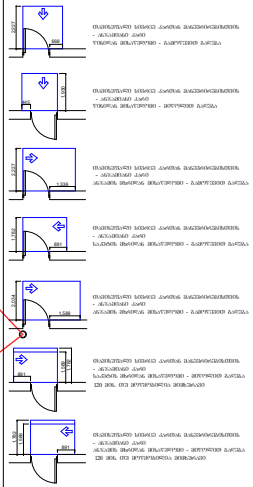

შენიშვნა:

1. იატაკის ზედაპირები მოეწყობა ისე, რომ აქნება მდგრადი, მყარი და არასრიალა.

შპს "ქარქასი"
ს/ნ 430029915




სარდაფის სართულის გეგმა -3.30 ნიშნულზე მ.1:200

ნახაზის კოდი

აე - 101 - მგ

თანამდებობა	გვარი	ხელმოწერა	ბჭობ
შემსრულებელი:	ი. ასანაშვილი		არქიტ.
მთ. არქიტექტორი:	ზ. ქანთარია		შესრ.
არქიტექტორი:	გ. ჯიბლაძე		
მთ. პროექტირების ხელმძღვანელი:	ა.ფოფხაძე		ს. №___

თბილისი 2021წ.

A-0

მასშტაბი: 1:100

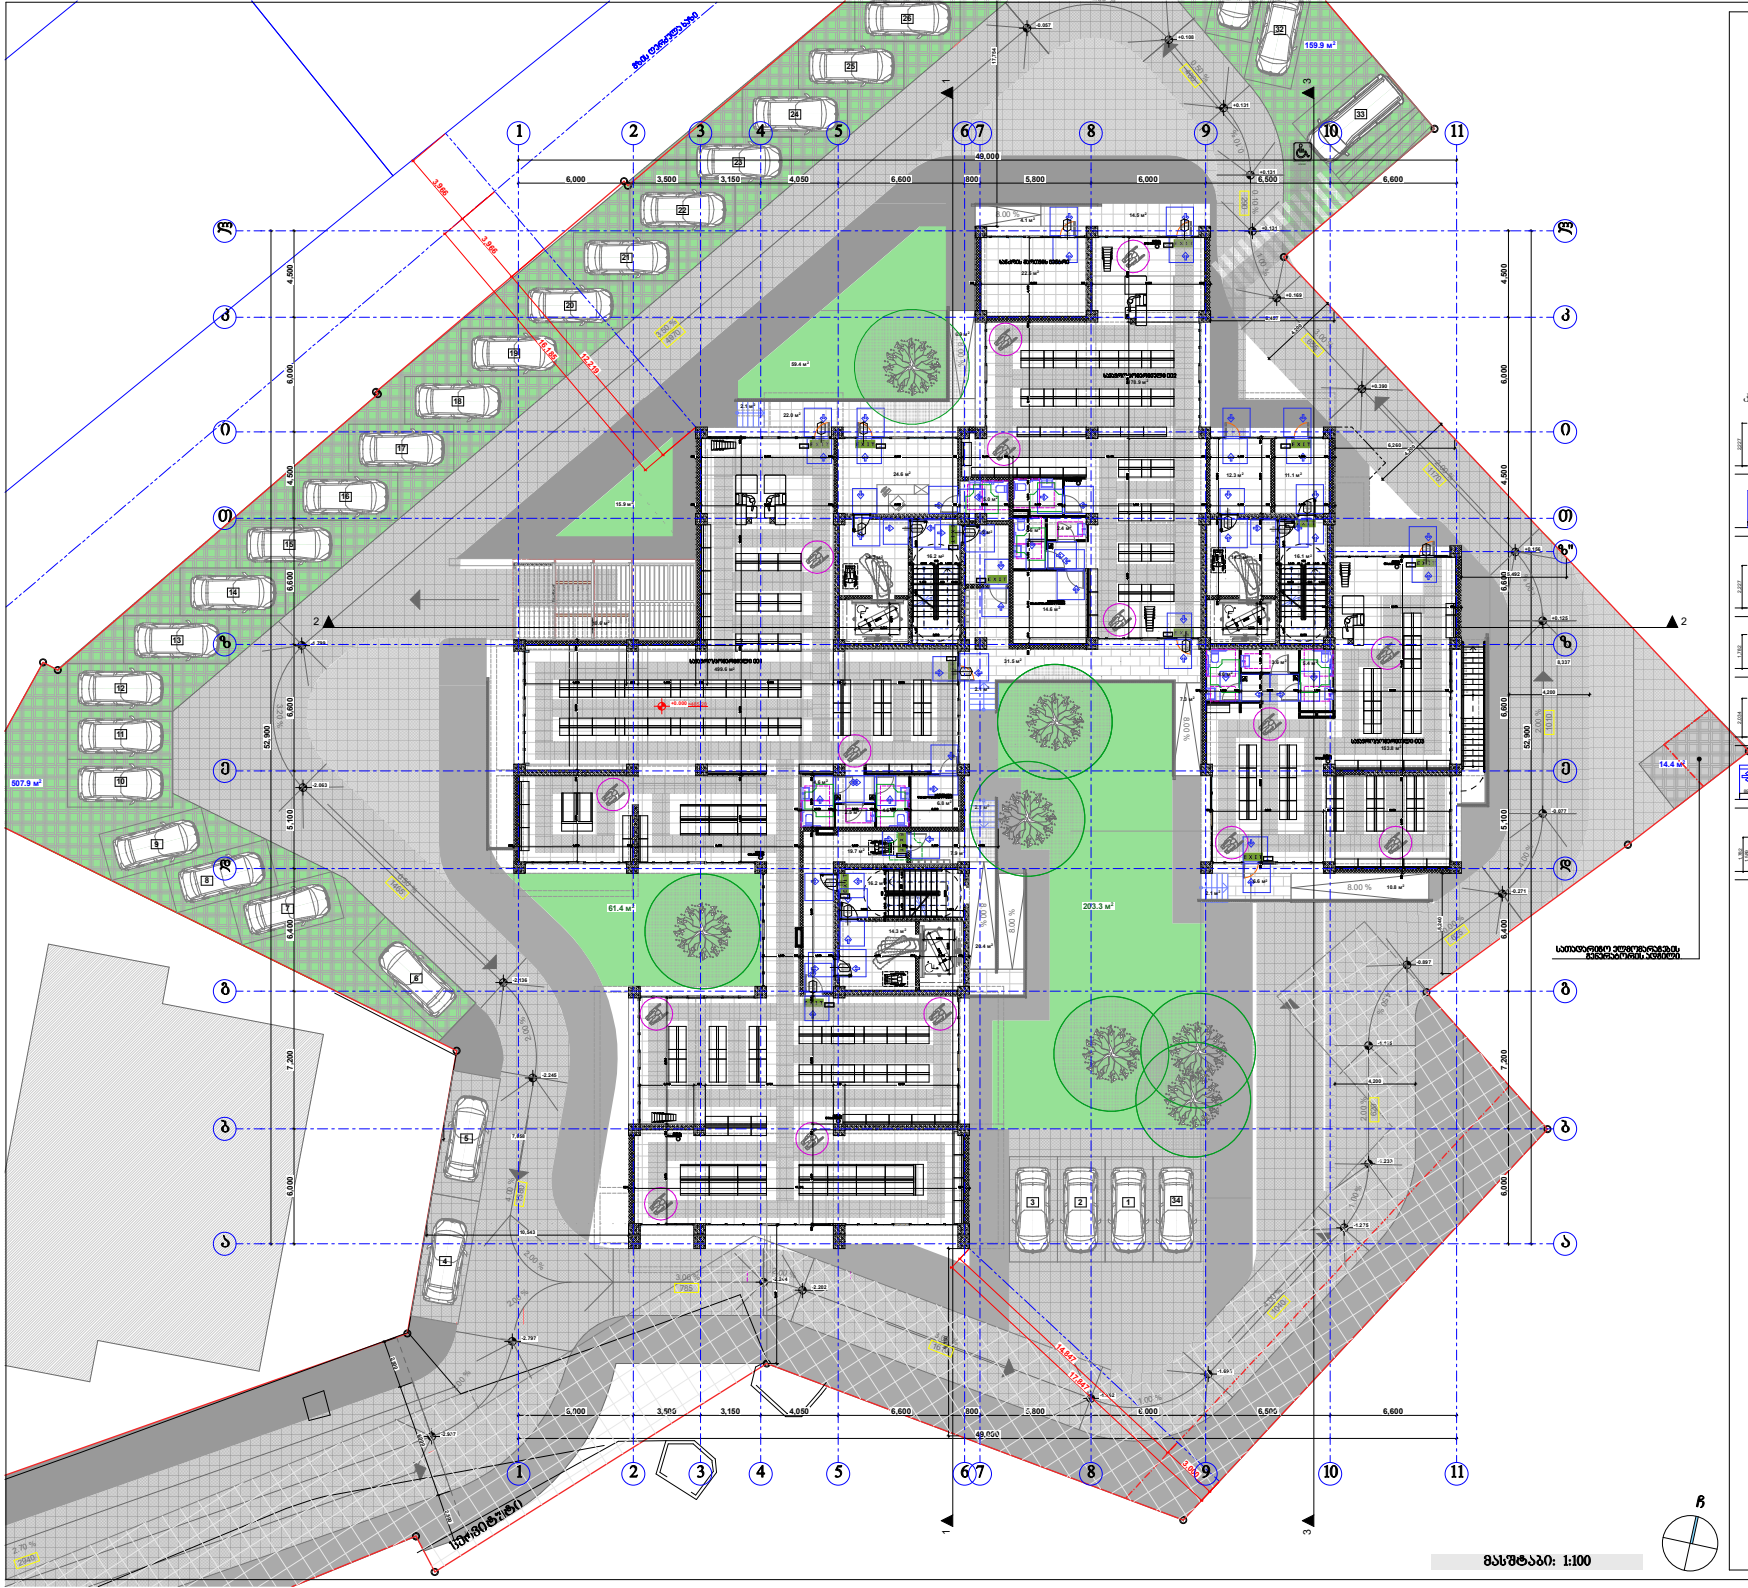

პიქტოგრამული ნიშნები

მისაყვანი სვლაკიდი

მოსატრიალებელი სივრცეები

ვარიანტი 1



ვარიანტი 2



ვარიანტი 3



ვარიანტი 4



კარის ღიობ მაპასხუსალი სივრცე

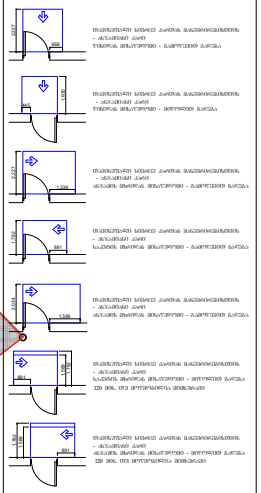

შენიშვნა:

1. იატაკის ზედაპირება მოეწყობა ისე, რომ აქნება მდგრადი, მყარი და არასრიალა.

შპს "ქარქასი"
ს/ნ 430029015

მრავალფუნქციური შენობა კომერციული-სასტუმროებით



პირველი სართულის გეგმა 0.00 ნიშნულზე მ.1:200

ნახაზის კოდი
აე - 101 - მბ

თანამდებობა	გვარი	ხელმოწერა	ბრძანება
მენეჯმენტის:	მ. ასანაშვილი		პროექტი
მთ. არქიტექტორის:	ზ. ფანთარია		შესრ.
არქიტექტორის:	ბ. ჯიბლაძე		
მთ. კონსტრუქტორის:	ა.ფოფხაძე		ს. №___

თბილისი 2021წ.

A-0

მასშტაბი: 1:100

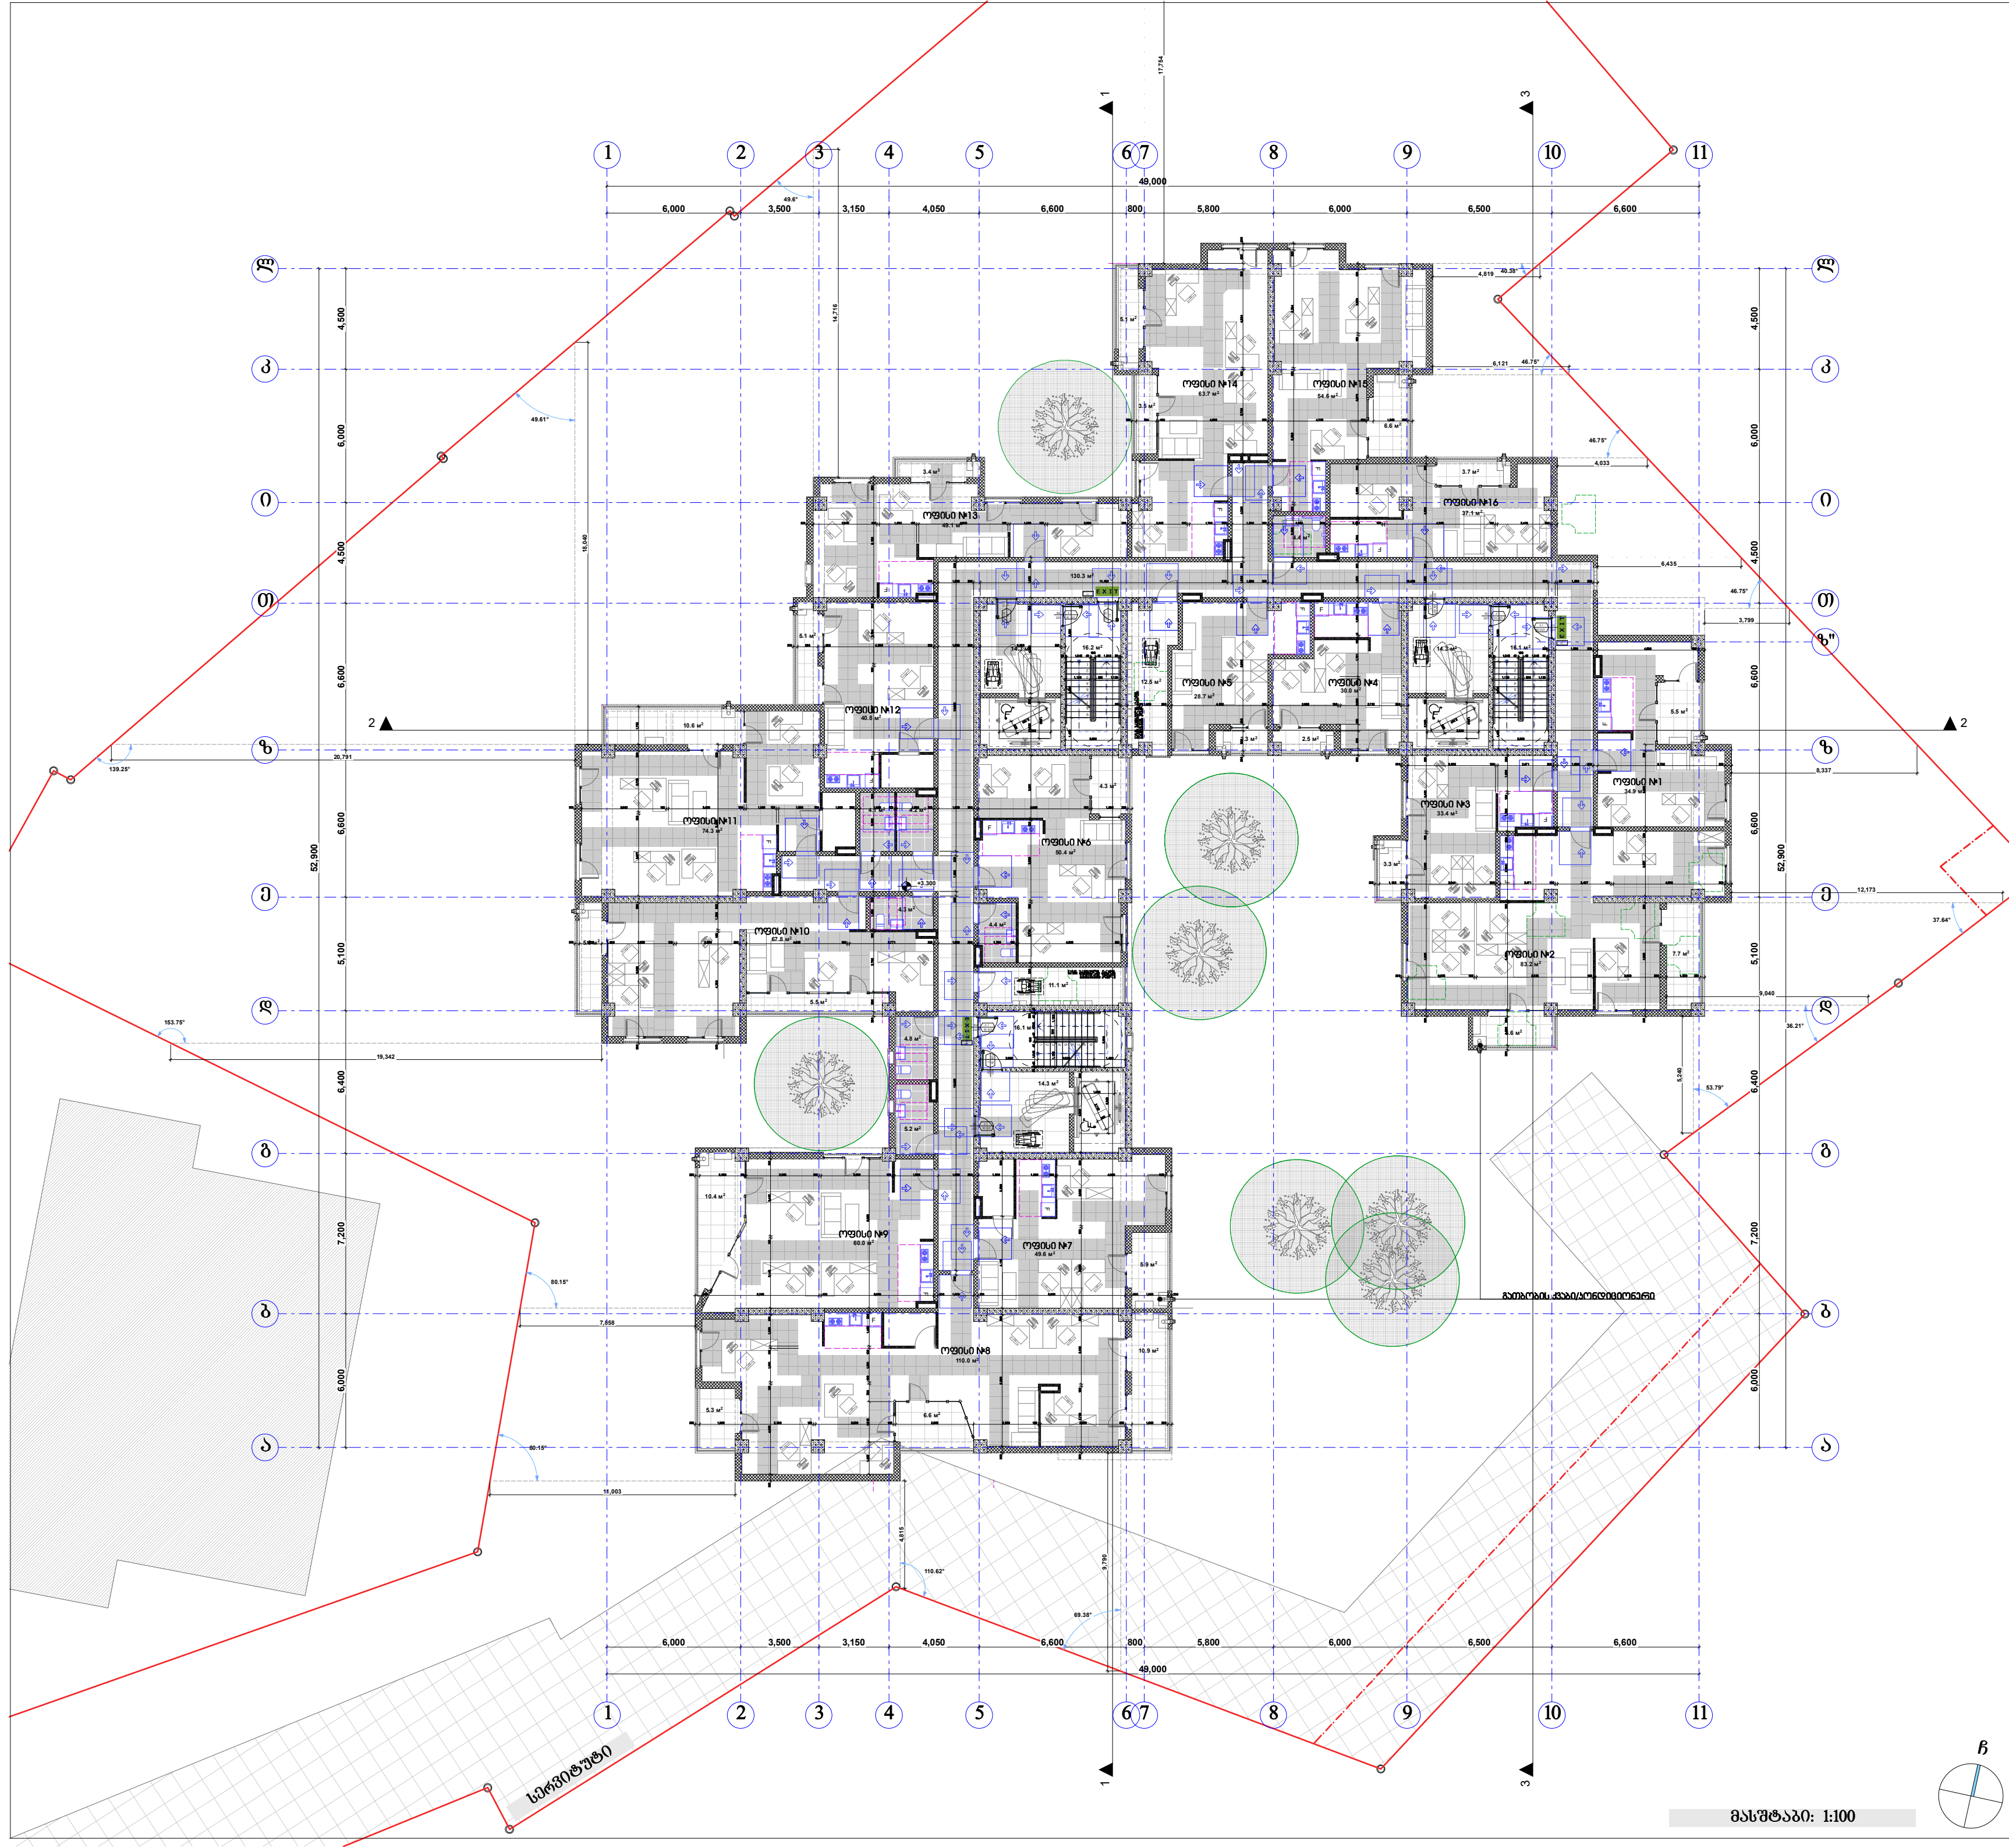

პირობითი ნიშნები

მისაწვდომი სვლაგეზი

მოსატრიალებელი სივრცეები

ვარიანტი 1

ვარიანტი 2

ვარიანტი 3

ვარიანტი 4

კარის წინ თავისუფალი სივრცე

თავისუფალი სივრცე კართან მანევრირებისთვის
- ანჯამიანი კარი
წინიდან მისაწვდომი - გამოწევით გაღება

თავისუფალი სივრცე კართან მანევრირებისთვის
- ანჯამიანი კარი
წინიდან მისაწვდომი - მიწოლით გაღება

თავისუფალი სივრცე კართან მანევრირებისთვის
- ანჯამიანი კარი
ანჯამის მხრიდან მისაწვდომი - გამოწევით გაღება

თავისუფალი სივრცე კართან მანევრირებისთვის
- ანჯამიანი კარი
საკეტის მხრიდან მისაწვდომი - გამოწევით გაღება

თავისუფალი სივრცე კართან მანევრირებისთვის
- ანჯამიანი კარი
ანჯამის მხრიდან მისაწვდომი - გამოწევით გაღება

თავისუფალი სივრცე კართან მანევრირებისთვის
- ანჯამიანი კარი
საკეტის მხრიდან მისაწვდომი - მიწოლით გაღება
120 მმ. თუ მოწყობილია მიმხურავი

თავისუფალი სივრცე კართან მანევრირებისთვის
- ანჯამიანი კარი
ანჯამის მხრიდან მისაწვდომი - მიწოლით გაღება
120 მმ. თუ მოწყობილია მიმხურავი

შენიშვნა:

1. იატაკის ზედაპირები მოეწყობა ისე, რომ იქნება მდგრადი, მყარი და არასრიალა.

შპს "კარკასი"

ს/კ 430029015

მრავალფუნქციური შენობა კომერციული-საცხოვრებელი

უძრავი ქონების საკადასტრო კოდი: 01.11.12.018.818

მისამართი: ქალაქი თბილისი, გლდანის "ა" მ/რ, ხიზანიშვილის ქუჩის მიმდებარედ; ქალაქი თბილისი, ხიზაბავრის ქუჩა; ქალაქი თბილისი, ხიზაბავრის ქუჩა №13-ის მიმდებარედ;

მეორე სართულის გეგმა +3.30 ნიშნულზე მ.1:200

ნახაზის კოდი

აე - 101 - მბ

თანამდებობა	გვარი	ხელმოწერა	სტად.
დირექტორი:	ი. აგაბაშვილი		პროექ.
მთ. არქიტექტორი:	ზ. ქანთარია		ფურ.რ.
არქიტექტორი:	ბ. ჯინჭარაძე		
მთ. კონსტრუქტორი:	ა.კორკოტაშვილი		ფ. №___

თბილისი 2021წ. A-0

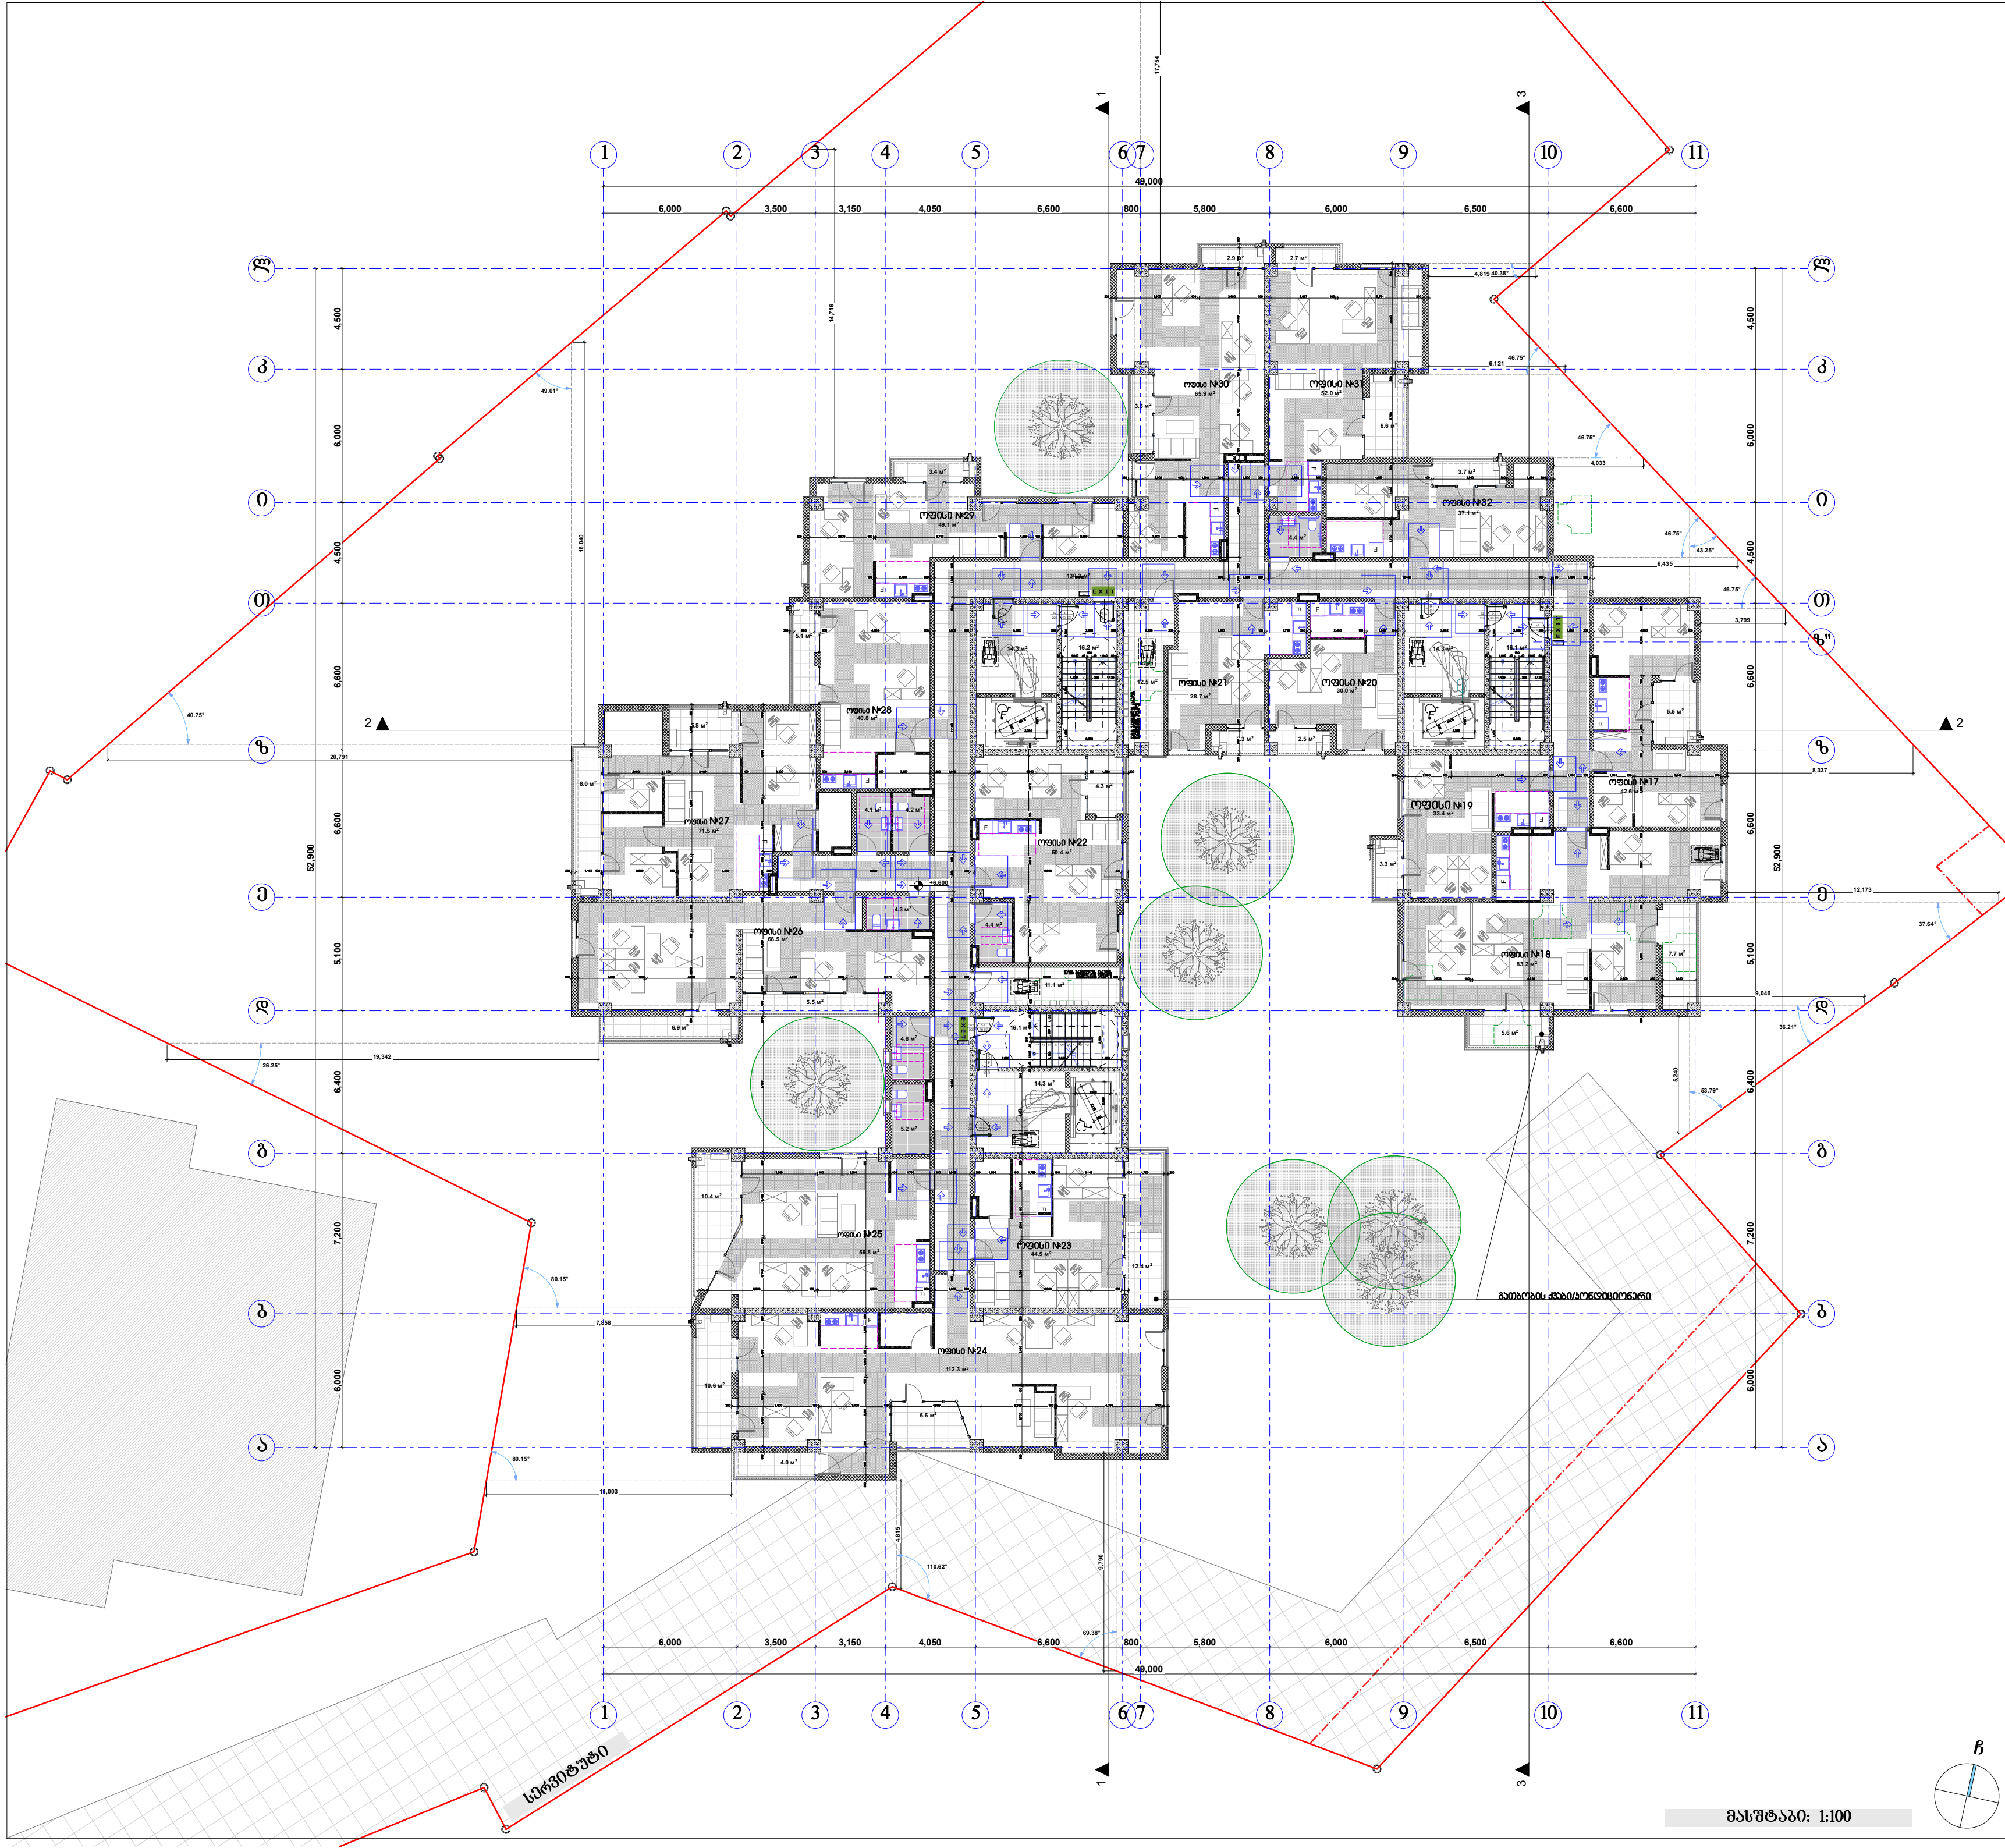

პირობითი ნიშნები

მისაწვდომი სვლაგეზი

მოსატრიალებელი სივრცეები

ვარიანტი 1

ვარიანტი 2

ვარიანტი 3

ვარიანტი 4

კარის წინ თავისუფალი სივრცე

თავისუფალი სივრცე კართან მანევრირებისთვის
- ანჯამიანი კარი
წინიდან მისაწვდომი - გამოწევით გაღება

თავისუფალი სივრცე კართან მანევრირებისთვის
- ანჯამიანი კარი
ანჯამის მხრიდან მისაწვდომი - მიწოლით გაღება
120 მინ. თუ მოწყობილია მიმხურავი

შენიშვნა:

1. იატაკის ზედაპირები მოეწყობა ისე, რომ იქნება მდგრადი, მყარი და არასრიალა.

შპს "კარკასი"

ს/კ 430029015

მრავალფუნქციური შენობა კომერციულ-საცხოვრებელი

უძრავი ქონების საკადასტრო კოდი: 01.11.12.018.818

მისამართი: ქალაქი თბილისი, გლდანის "ა" მ/რ, ხიზანიშვილის ქუჩის მიმდებარედ; ქალაქი თბილისი, ხიზაბავრის ქუჩა; ქალაქი თბილისი, ხიზაბავრის ქუჩა №13-ის მიმდებარედ;

მესამე სართულის გეგმა +6.60 ნიშნულზე მ.1:200

ნახაზის კოდი

აე - 101 - მგ

თანამდებობა	გვარი	ხელმოწერა	სტად.
დირექტორი:	ი. აგაბაშვილი		პროექ.
მთ. არქიტექტორი:	ზ. ქანთარია		ფურ.რ.
არქიტექტორი:	ბ. ჯინჭარაძე		
მთ. კონსტრუქტორი:	ა.კორკოტაშვილი		ფ. №___

თბილისი 2021წ. A-0

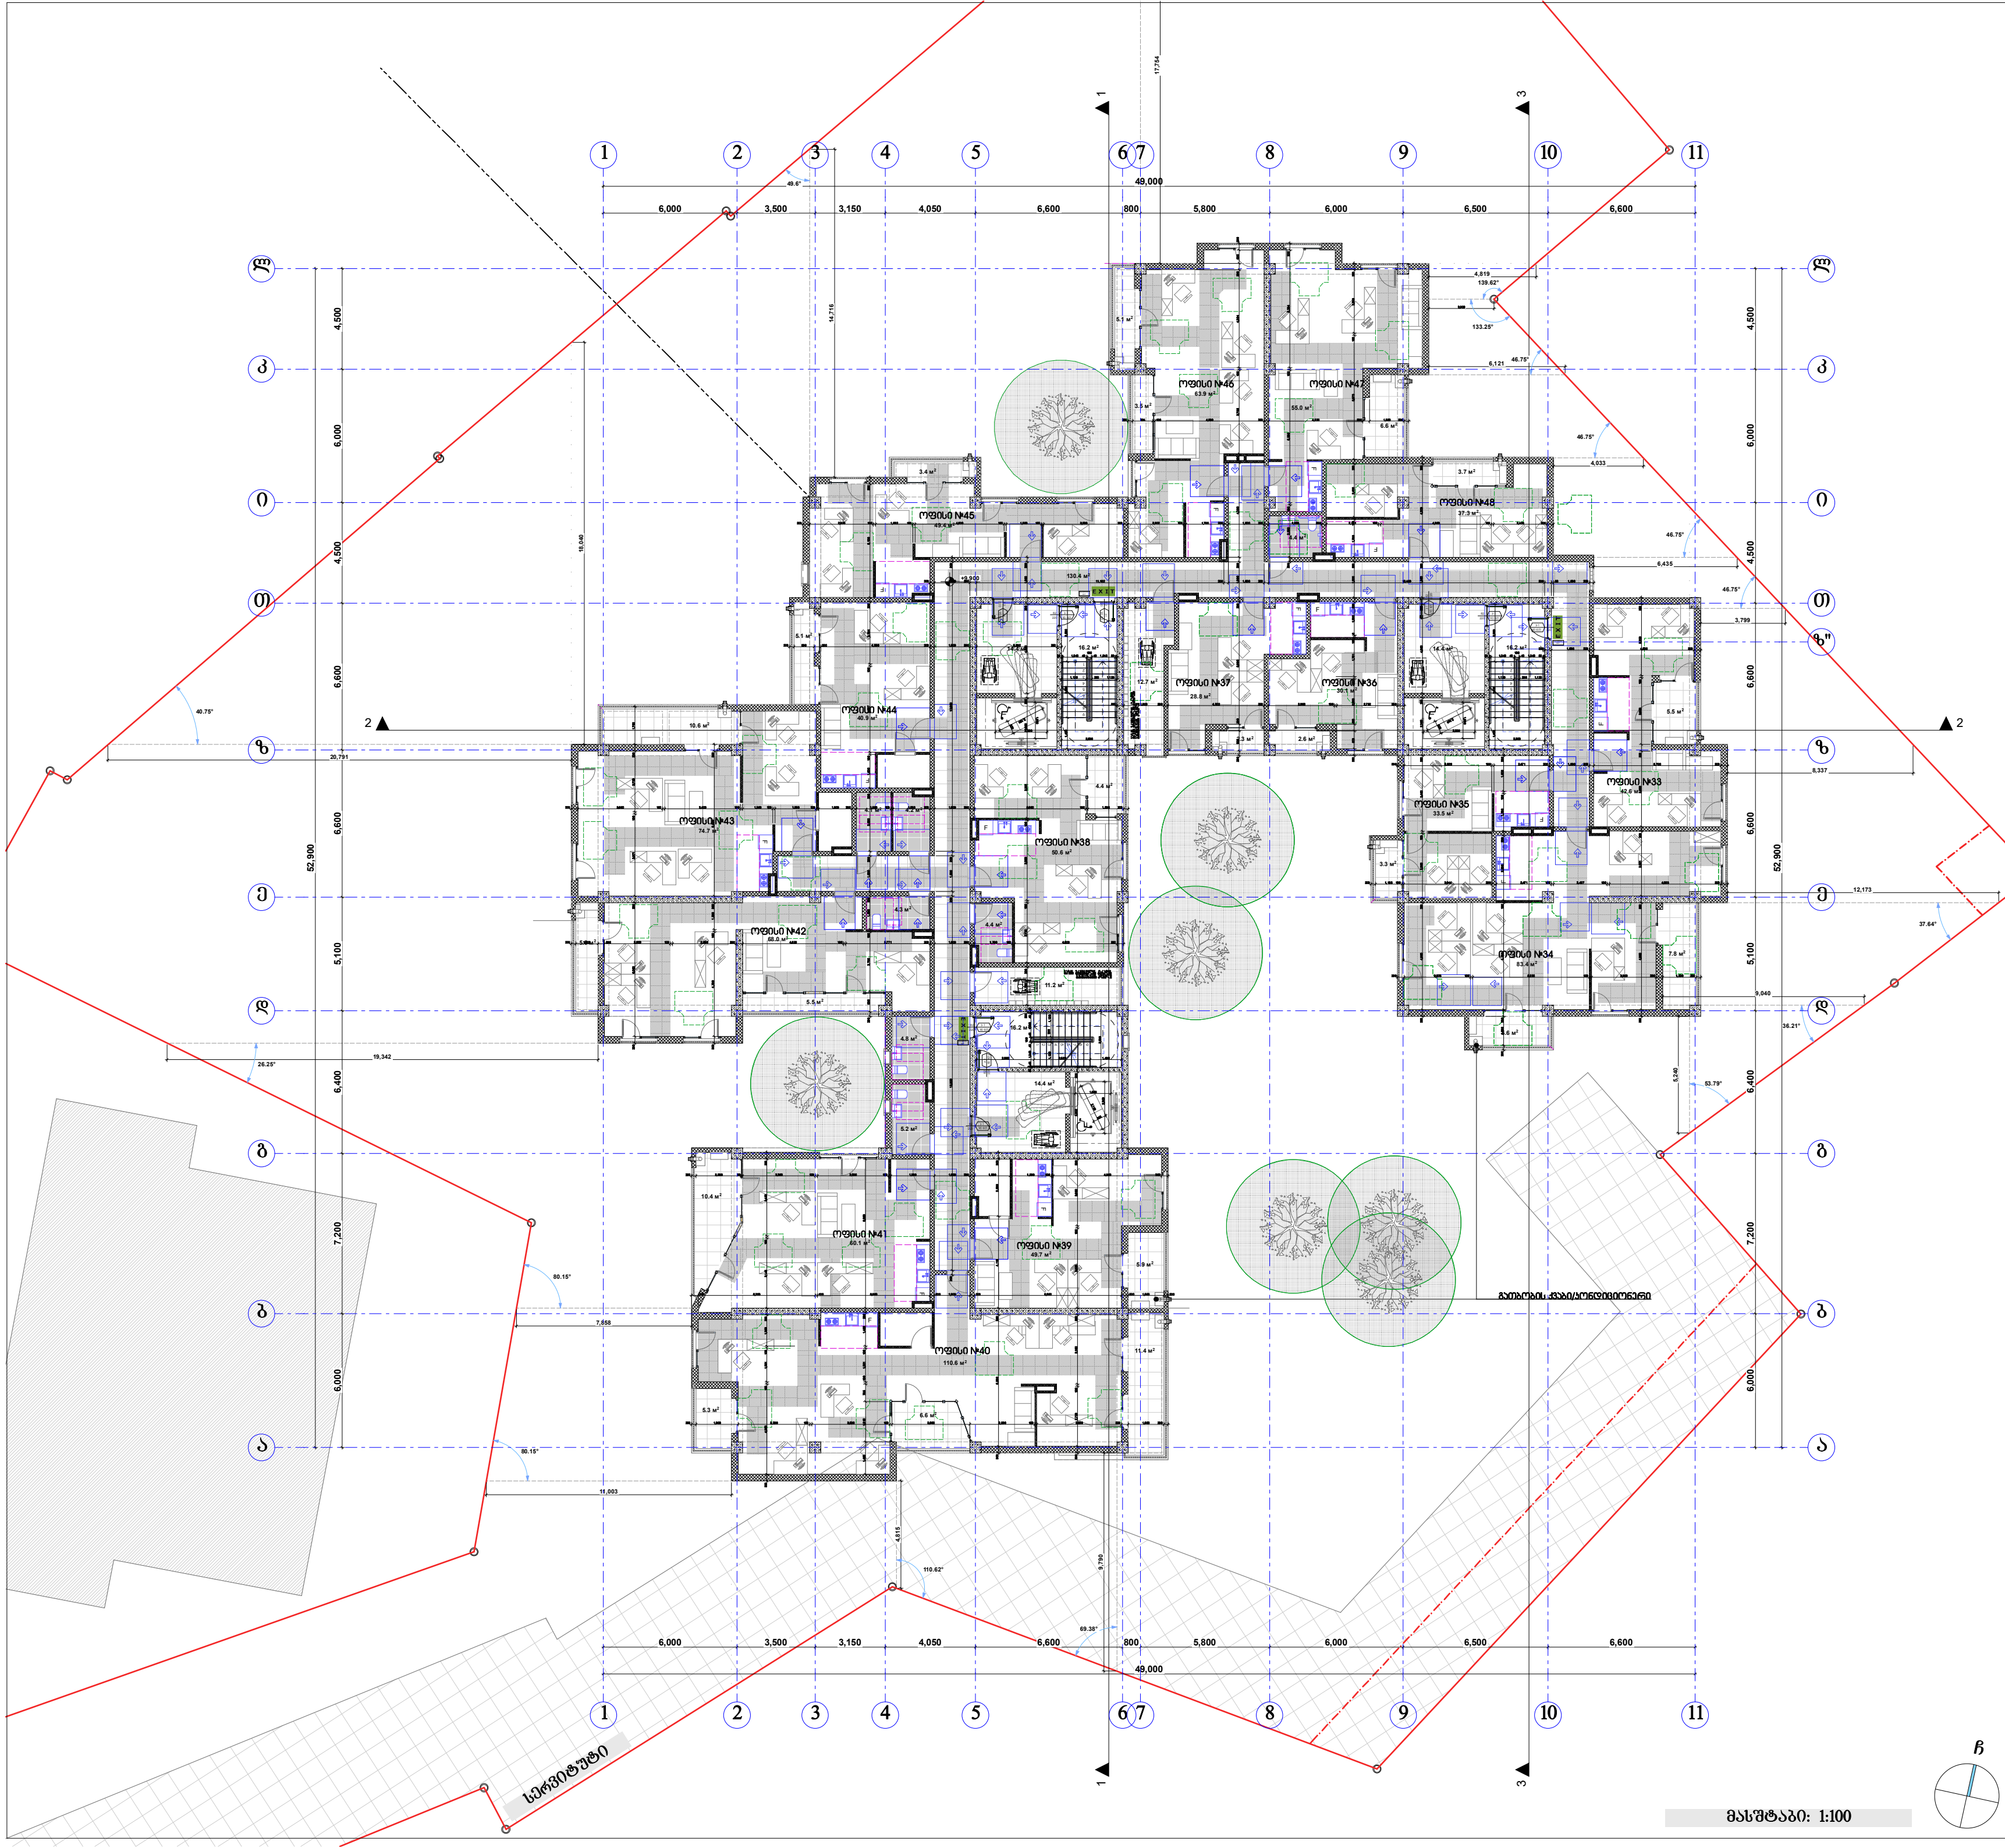

მასშტაბი: 1:100

პირობითი ნიშნები

მისაწვდომი სვლაგეზი

მოსატრიალებელი სივრცეები

ვარიანტი 1

ვარიანტი 2

ვარიანტი 3

ვარიანტი 4

კარის წინ თავისუფალი სივრცე

თავისუფალი სივრცე კართან მანევრირებისთვის
- ანჯამიანი კარი
წინიდან მისაწვდომი - გამოწევით გაღება

თავისუფალი სივრცე კართან მანევრირებისთვის
- ანჯამიანი კარი
ანჯამის მხრიდან მისაწვდომი - მიწოლით გაღება
120 მინ. თუ მოწყობილია მიმხურავი

შენიშვნა:

1. იატაკის ზედაპირები მოეწყობა ისე, რომ იქნება მდგრადი, მყარი და არასრიალა.

შპს "კარკასი"

ს/კ 430029015

მრავალფუნქციური შენობა კომერციული-საცხოვრებელი

უძრავი ქონების საკადასტრო კოდი: 01.11.12.018.818

მისამართი: ქალაქი თბილისი, გლდანის "ა" მ/რ, ხიზანიშვილის ქუჩის მიმდებარედ; ქალაქი თბილისი, ხიზაბავრის ქუჩა; ქალაქი თბილისი, ხიზაბავრის ქუჩა №13-ის მიმდებარედ;

მეოთხე სართულის გეგმა +9.90 ნიშნულზე მ.1:200

ნახაზის კოდი

აე - 101 - მგ

თანამდებობა	გვარი	ხელმოწერა	სტად.
დირექტორი:	ი. აბაბაშვილი		პროექ.
მთ. არქიტექტორი:	ზ. ქანთარია		ფურ.რ.
არქიტექტორი:	ბ. ჯინჭარაძე		
მთ. კონსტრუქტორი:	ა.კორკოტაშვილი		ფ. №___

თბილისი 2021წ.

A-0

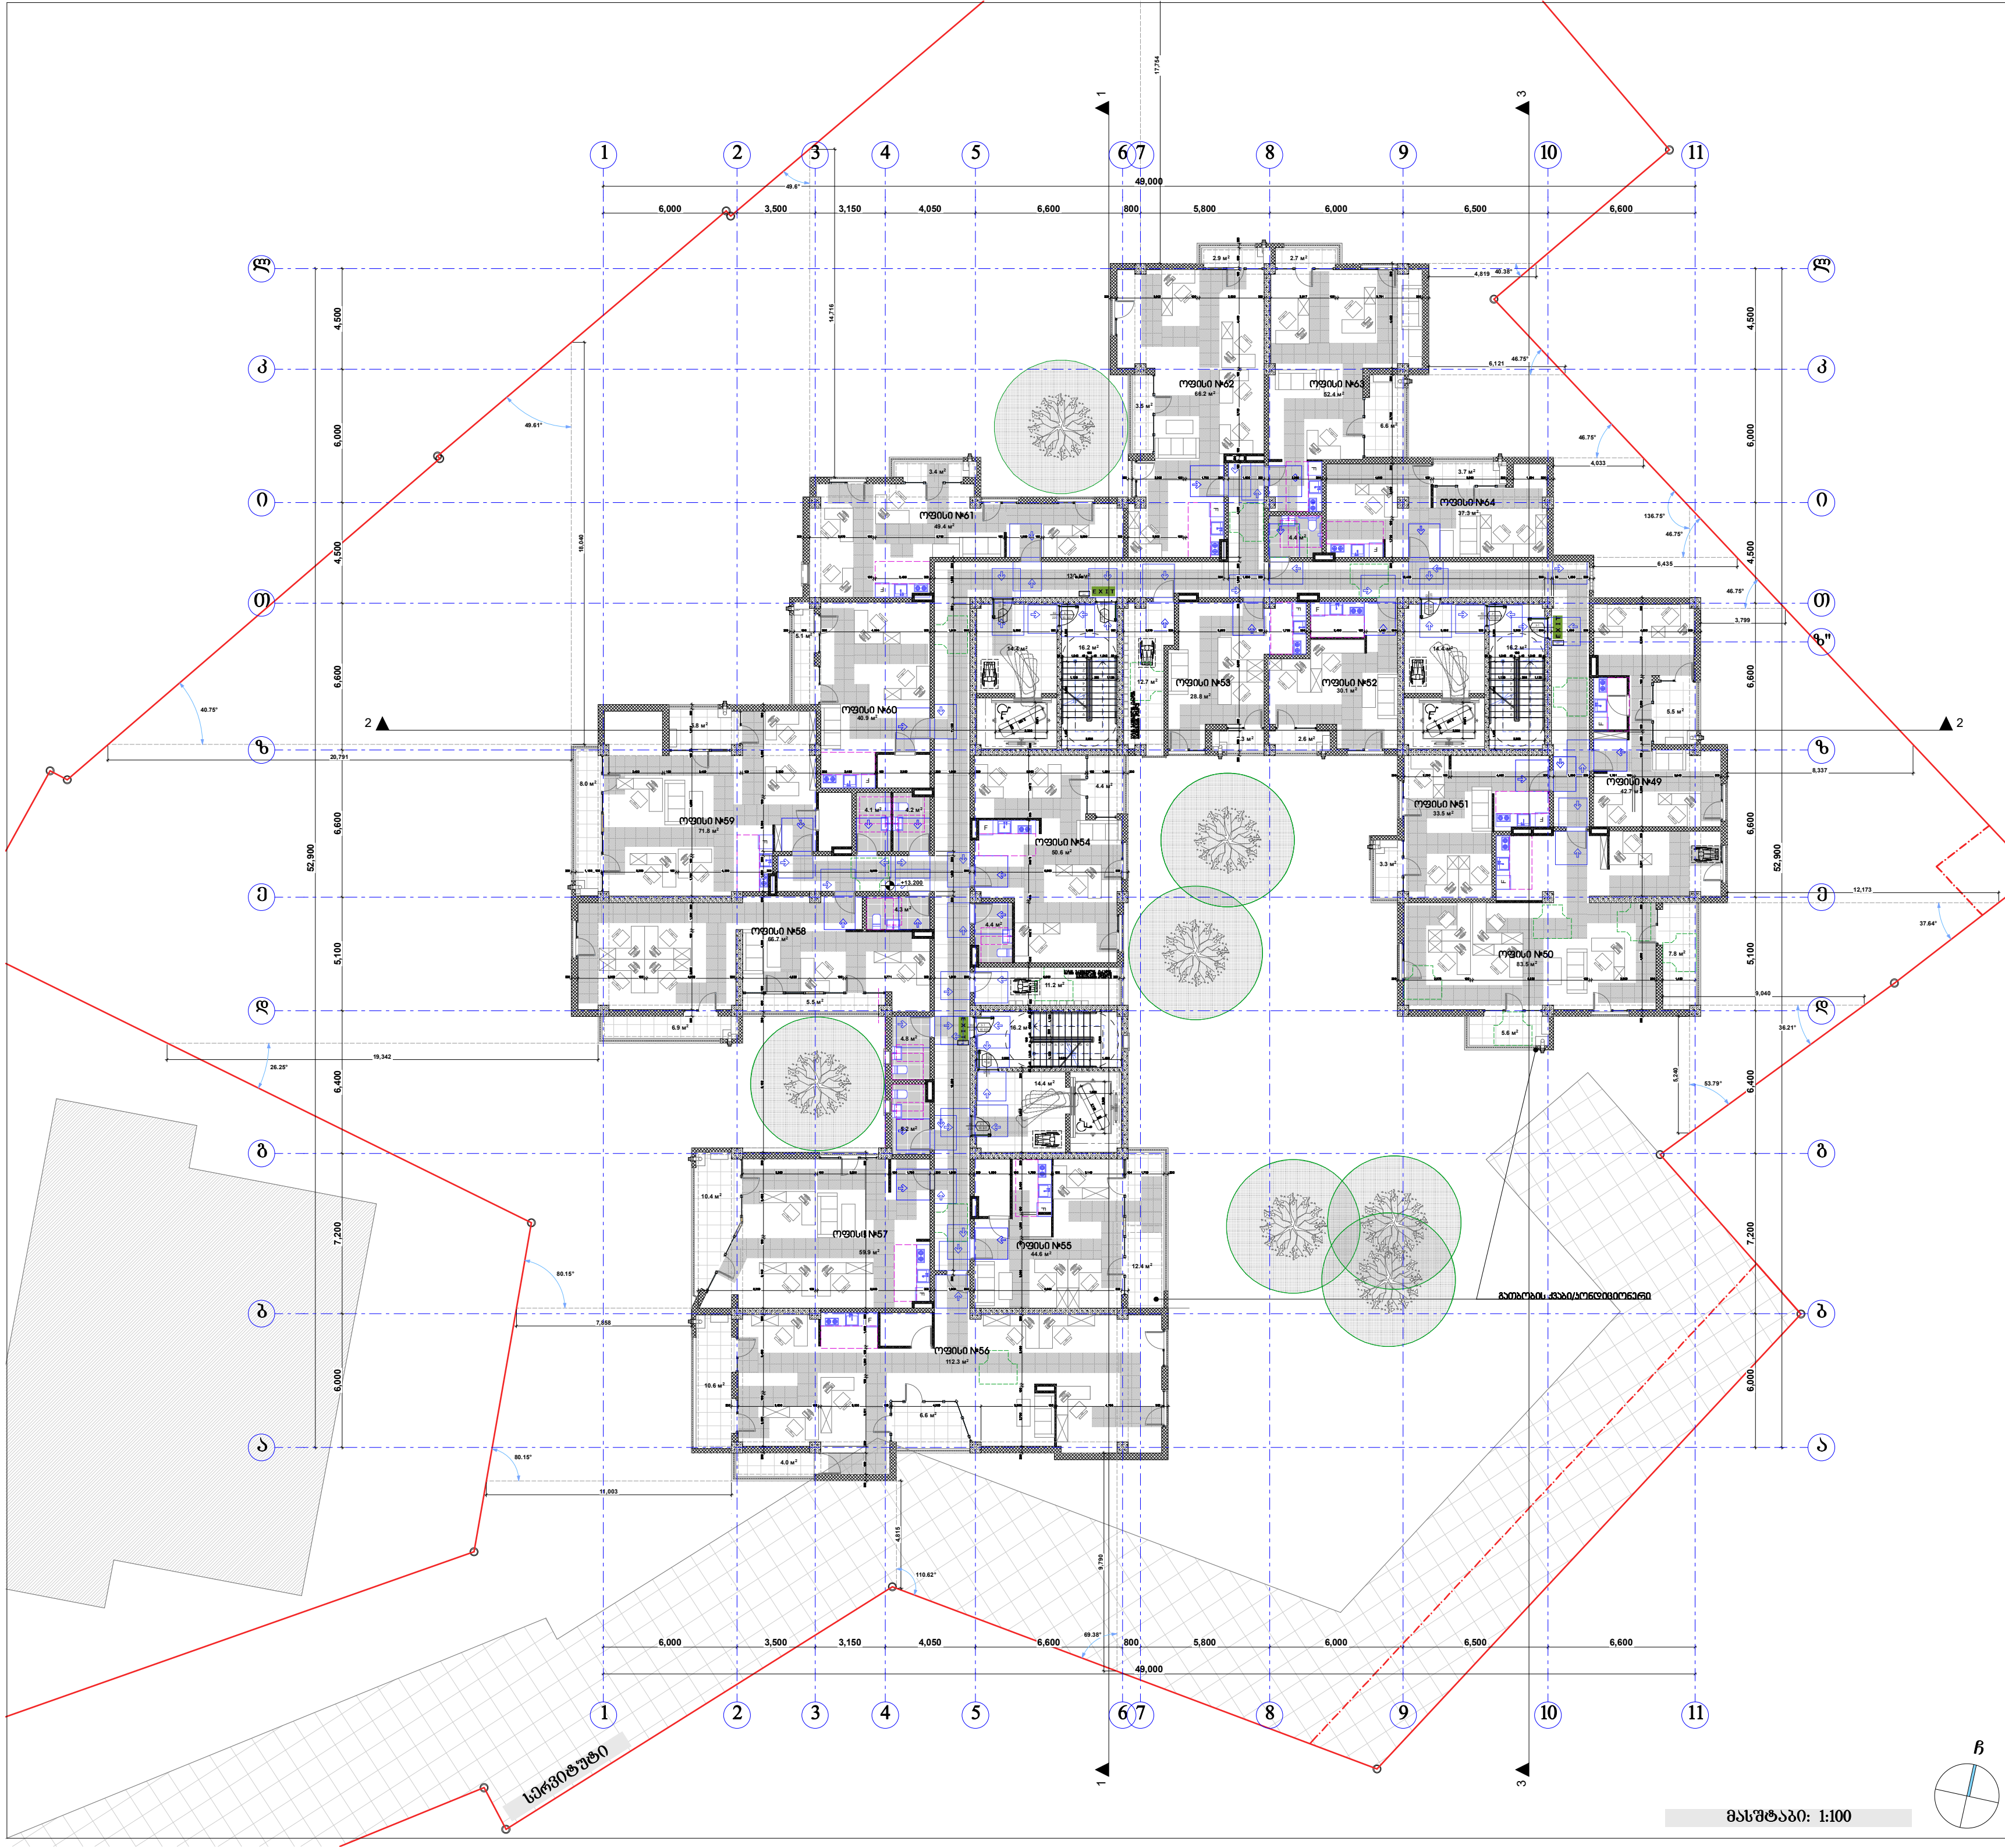

პირობითი ნიშნები

მისაწვდომი სვლაგეზი

მოსატრიალებელი სივრცეები

ვარიანტი 1

ვარიანტი 2

ვარიანტი 3

ვარიანტი 4

კარის წინ თავისუფალი სივრცე

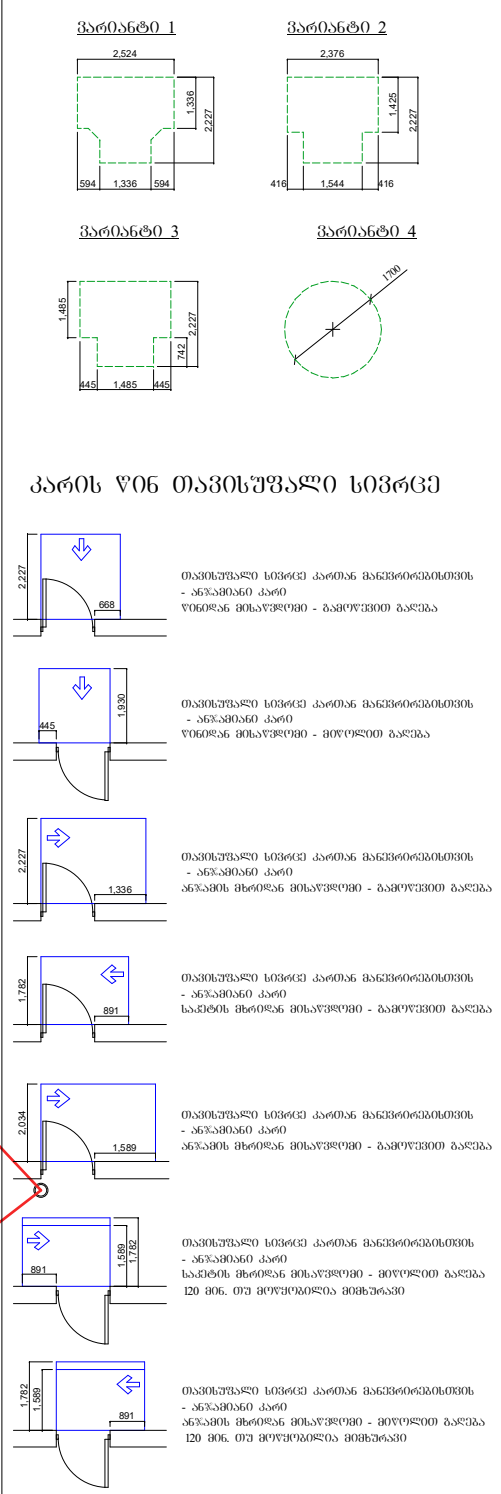

შენიშვნა:

1. იატაკის ზედაპირები მოეწყობა ისე, რომ იქნება მდგრადი, მყარი და არასრიალა.

შპს "კარკასი"

ს/კ 430029015

მრავალფუნქციური შენობა კომერციული-საცხოვრებელი

უძრავი ქონების საკადასტრო კოდი: 01.11.12.018.818

მისამართი: ქალაქი თბილისი, გლდანის "ა" მ/რ, ხიზანიშვილის ქუჩის მიმდებარედ; ქალაქი თბილისი, ხიზაბავრის ქუჩა; ქალაქი თბილისი, ხიზაბავრის ქუჩა №13-ის მიმდებარედ;

მეხუთე სართულის გეგმა +13.20 ნიშნულზე მ.1:200

ნახაზის კოდი

აე - 101 - მგ

თანამდებობა	გვარი	ხელმოწერა	სტად.
დირექტორი:	ი. აგაბაშვილი		პროექ.
მთ. არქიტექტორი:	ზ. ქანთარია		ფურ.რ.
არქიტექტორი:	გ. ჯინჭარაძე		
მთ. კონსტრუქტორი:	ა.კორკოტაშვილი		ფ. №___

თბილისი 2021წ. | A-0

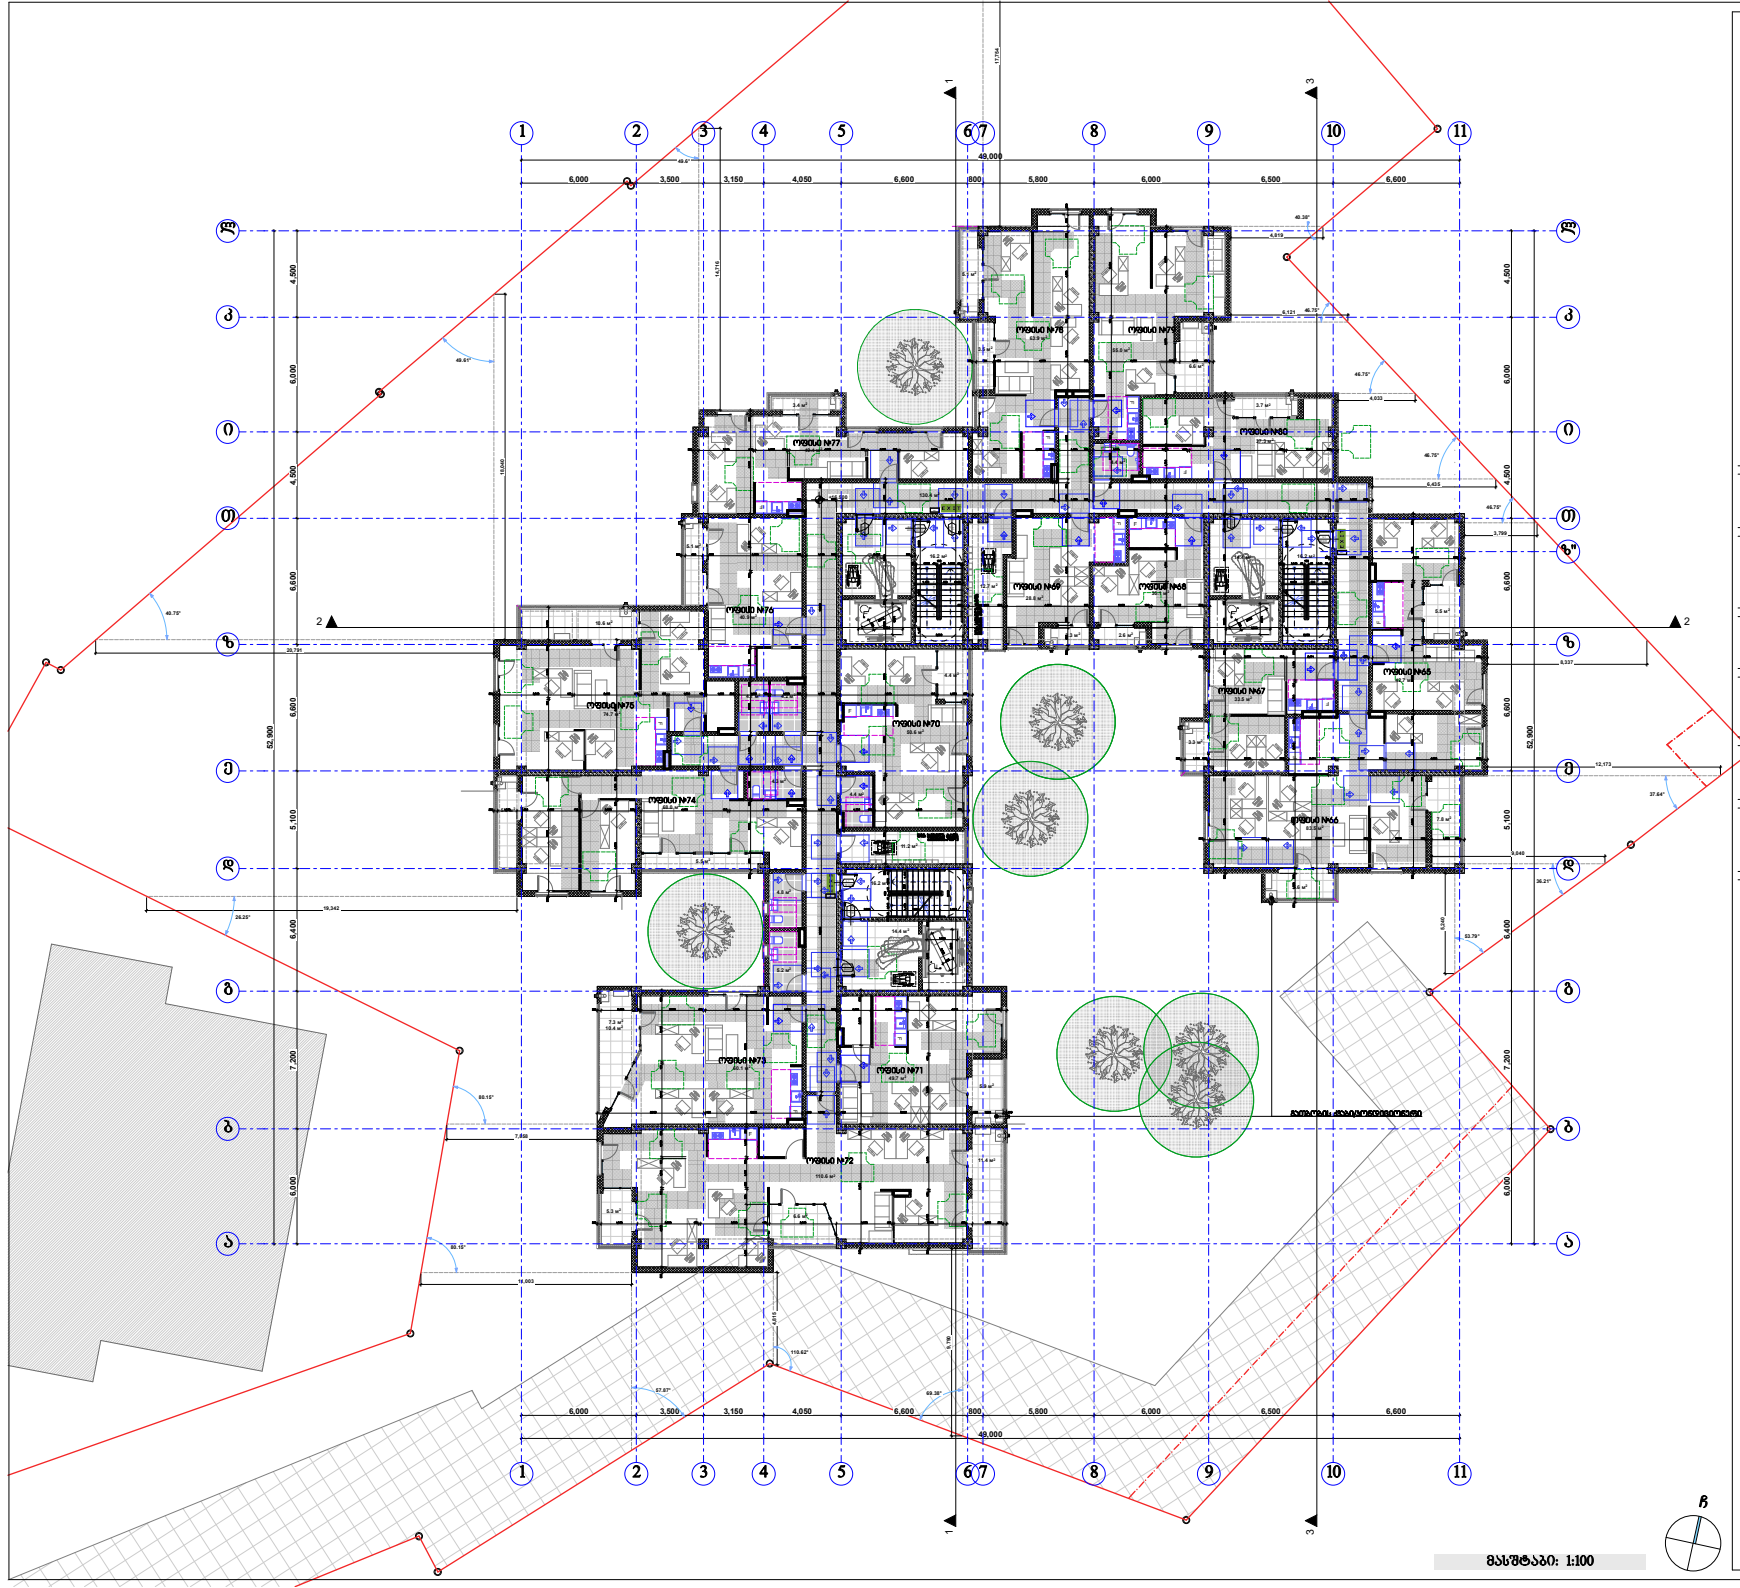

პირობითი ნიშნები


მოსატრიალებელი სივრცეები

ვარიანტი 1



ვარიანტი 2



ვარიანტი 3



ვარიანტი 4



კარის ღიობ თავისუფალი სივრცე

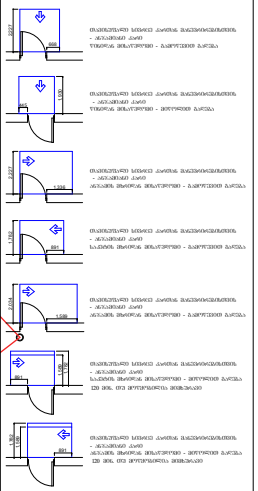

შენიშვნა:

1. იატაკის ზედაპირები მოეწყობა ისე, რომ აქნება მდგრადი, მყარი და არასრიალა.

შპს "ქარქასი"
ს/ნ 430029015




მეექვსე სართულის გეგმა +16.50 ნიშნულზე მ.1:200

ნახაზის კოდი
აე - 101 - მბ

თანამდებობა	გვარი	ხელმოწერა	ბჭობ
შემსრულებელი:	მ. ასანაშვილი		არქიტ.
მთ. არქიტექტორი:	ზ. ქანთარია		შპარა.
არქიტექტორი:	ბ. ჯიბლაძე		
მთ. კონსტრუქტორი:	ა.ფოფხაძე		ს. №___

თბილისი 2021წ.

A-0

მასშტაბი: 1:100

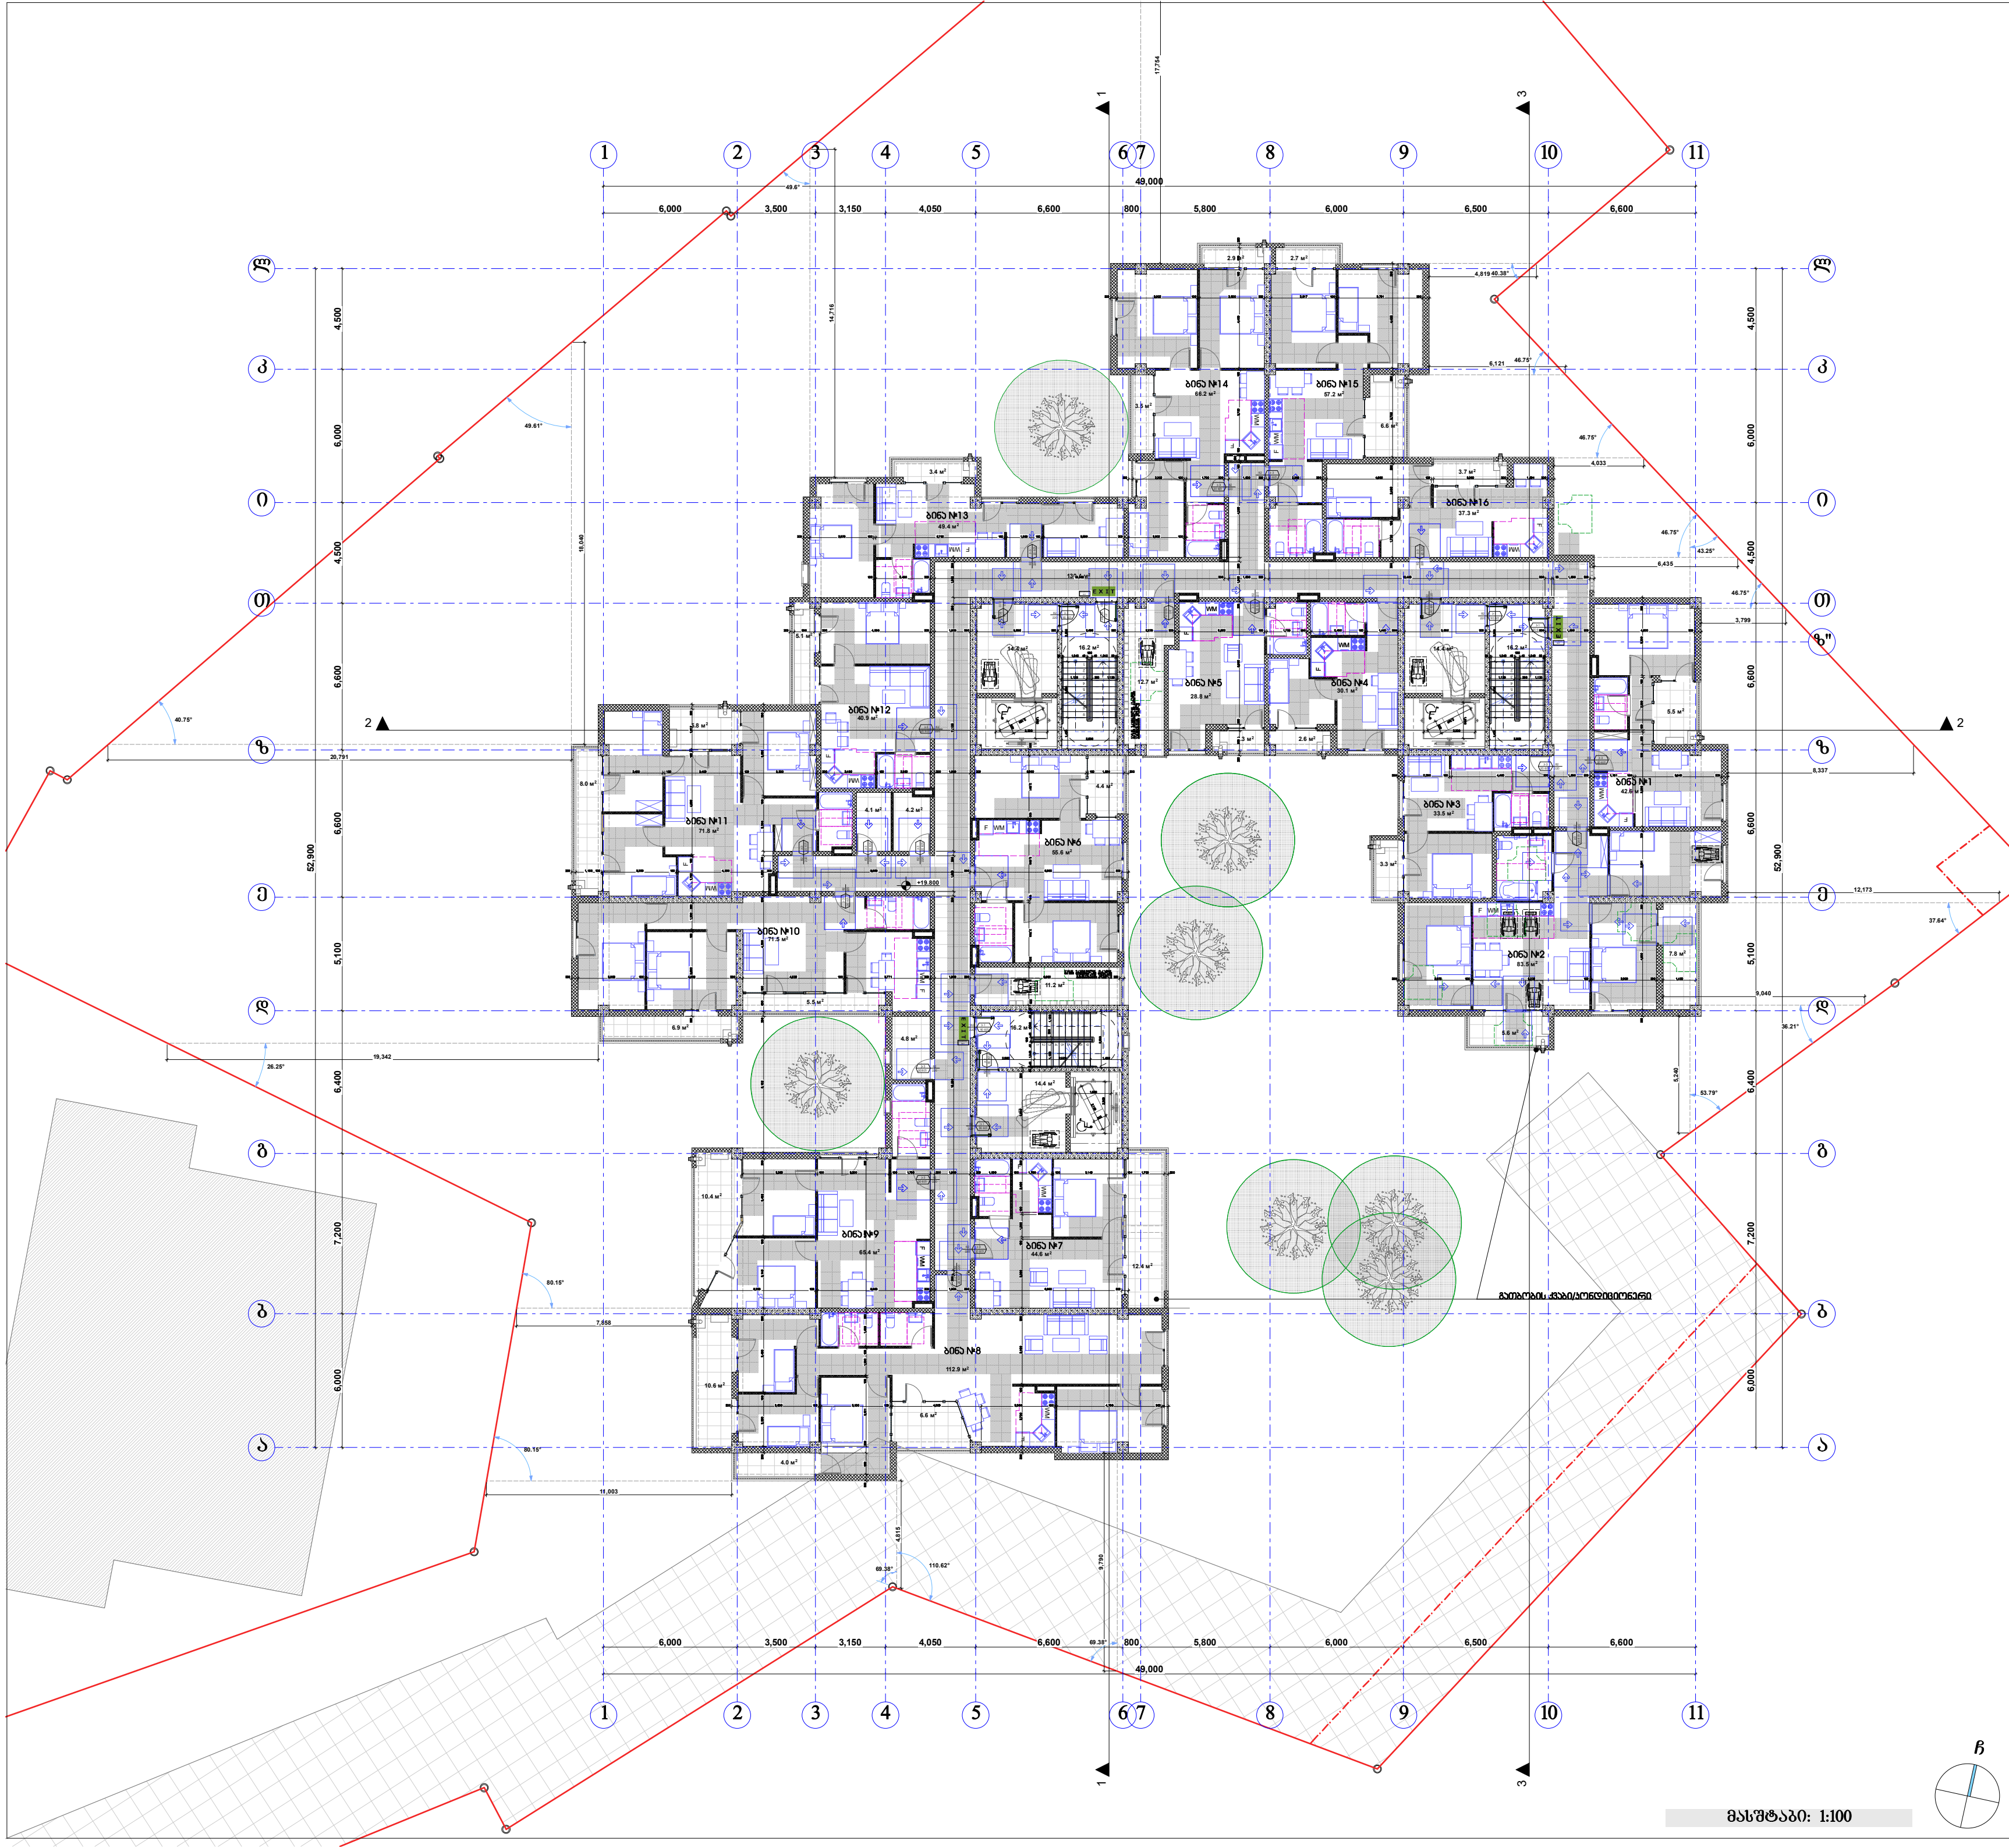

პირობითი ნიშნები

მისაწვდომი სვლაგეზი

მოსატრიალებელი სივრცეები

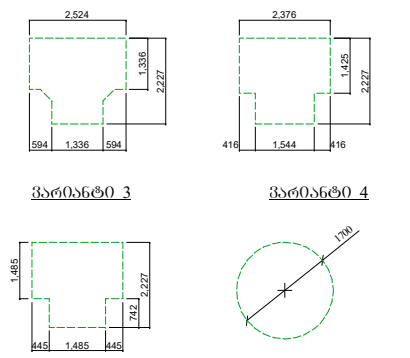

კარის წინ თავისუფალი სივრცე

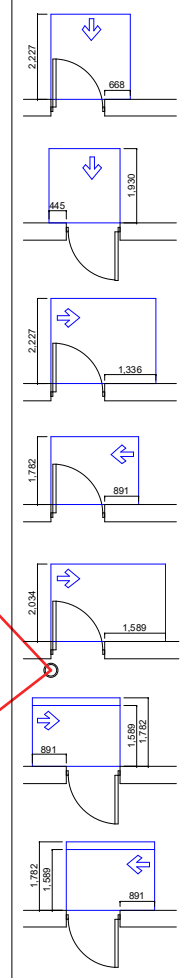

თავისუფალი სივრცე კართან მანევრირებისთვის
- ანჯამიანი კარი
წინიდან მისაწვდომი - გამოწევით გაღება

თავისუფალი სივრცე კართან მანევრირებისთვის
- ანჯამიანი კარი
წინიდან მისაწვდომი - მიწოლით გაღება

თავისუფალი სივრცე კართან მანევრირებისთვის
- ანჯამიანი კარი
ანჯამის მხრიდან მისაწვდომი - გამოწევით გაღება

თავისუფალი სივრცე კართან მანევრირებისთვის
- ანჯამიანი კარი
საკეტის მხრიდან მისაწვდომი - გამოწევით გაღება

თავისუფალი სივრცე კართან მანევრირებისთვის
- ანჯამიანი კარი
ანჯამის მხრიდან მისაწვდომი - გამოწევით გაღება

თავისუფალი სივრცე კართან მანევრირებისთვის
- ანჯამიანი კარი
საკეტის მხრიდან მისაწვდომი - მიწოლით გაღება
120 მმ. თუ მოწყობილია მიმხურავი

თავისუფალი სივრცე კართან მანევრირებისთვის
- ანჯამიანი კარი
ანჯამის მხრიდან მისაწვდომი - მიწოლით გაღება
120 მმ. თუ მოწყობილია მიმხურავი

შენიშვნა:

1. იატაკის ზედაპირები მოეწყობა ისე, რომ იქნება მდგრადი, მყარი და არასრიალა.

შპს "კარკასი"
ს/კ 430029015

მრავალფუნქციური შენობა კომერციული-საცხოვრებელი

უძრავი ქონების საკადასტრო კოდი:
01.11.12.018.818

მისამართი: ქალაქი თბილისი, გლდანის "ა" მ/რ, ხიზანიშვილის ქუჩის მიმდებარედ; ქალაქი თბილისი, ხიზაბავრის ქუჩა; ქალაქი თბილისი, ხიზაბავრის ქუჩა №13-ის მიმდებარედ;

მეშვიდე სართულის გეგმა +19.80 ნიშნულზე მ.1:200

ნახაზის კოდი

აე - 101 - მბ

თანამდებობა	გვარი	ხელმოწერა	სტად.
დირექტორი:	ი. აბაბაშვილი	[signature]	პროექ.
მთ. არქიტექტორი:	ზ. ქანთარია	[signature]	ფურ.რ.
არქიტექტორი:	ბ. ჯინჭარაძე	[signature]	
მთ. კონსტრუქტორი:	ა.კორკოტაშვილი	[signature]	ფ. №___

თბილისი 2021წ. | A-0

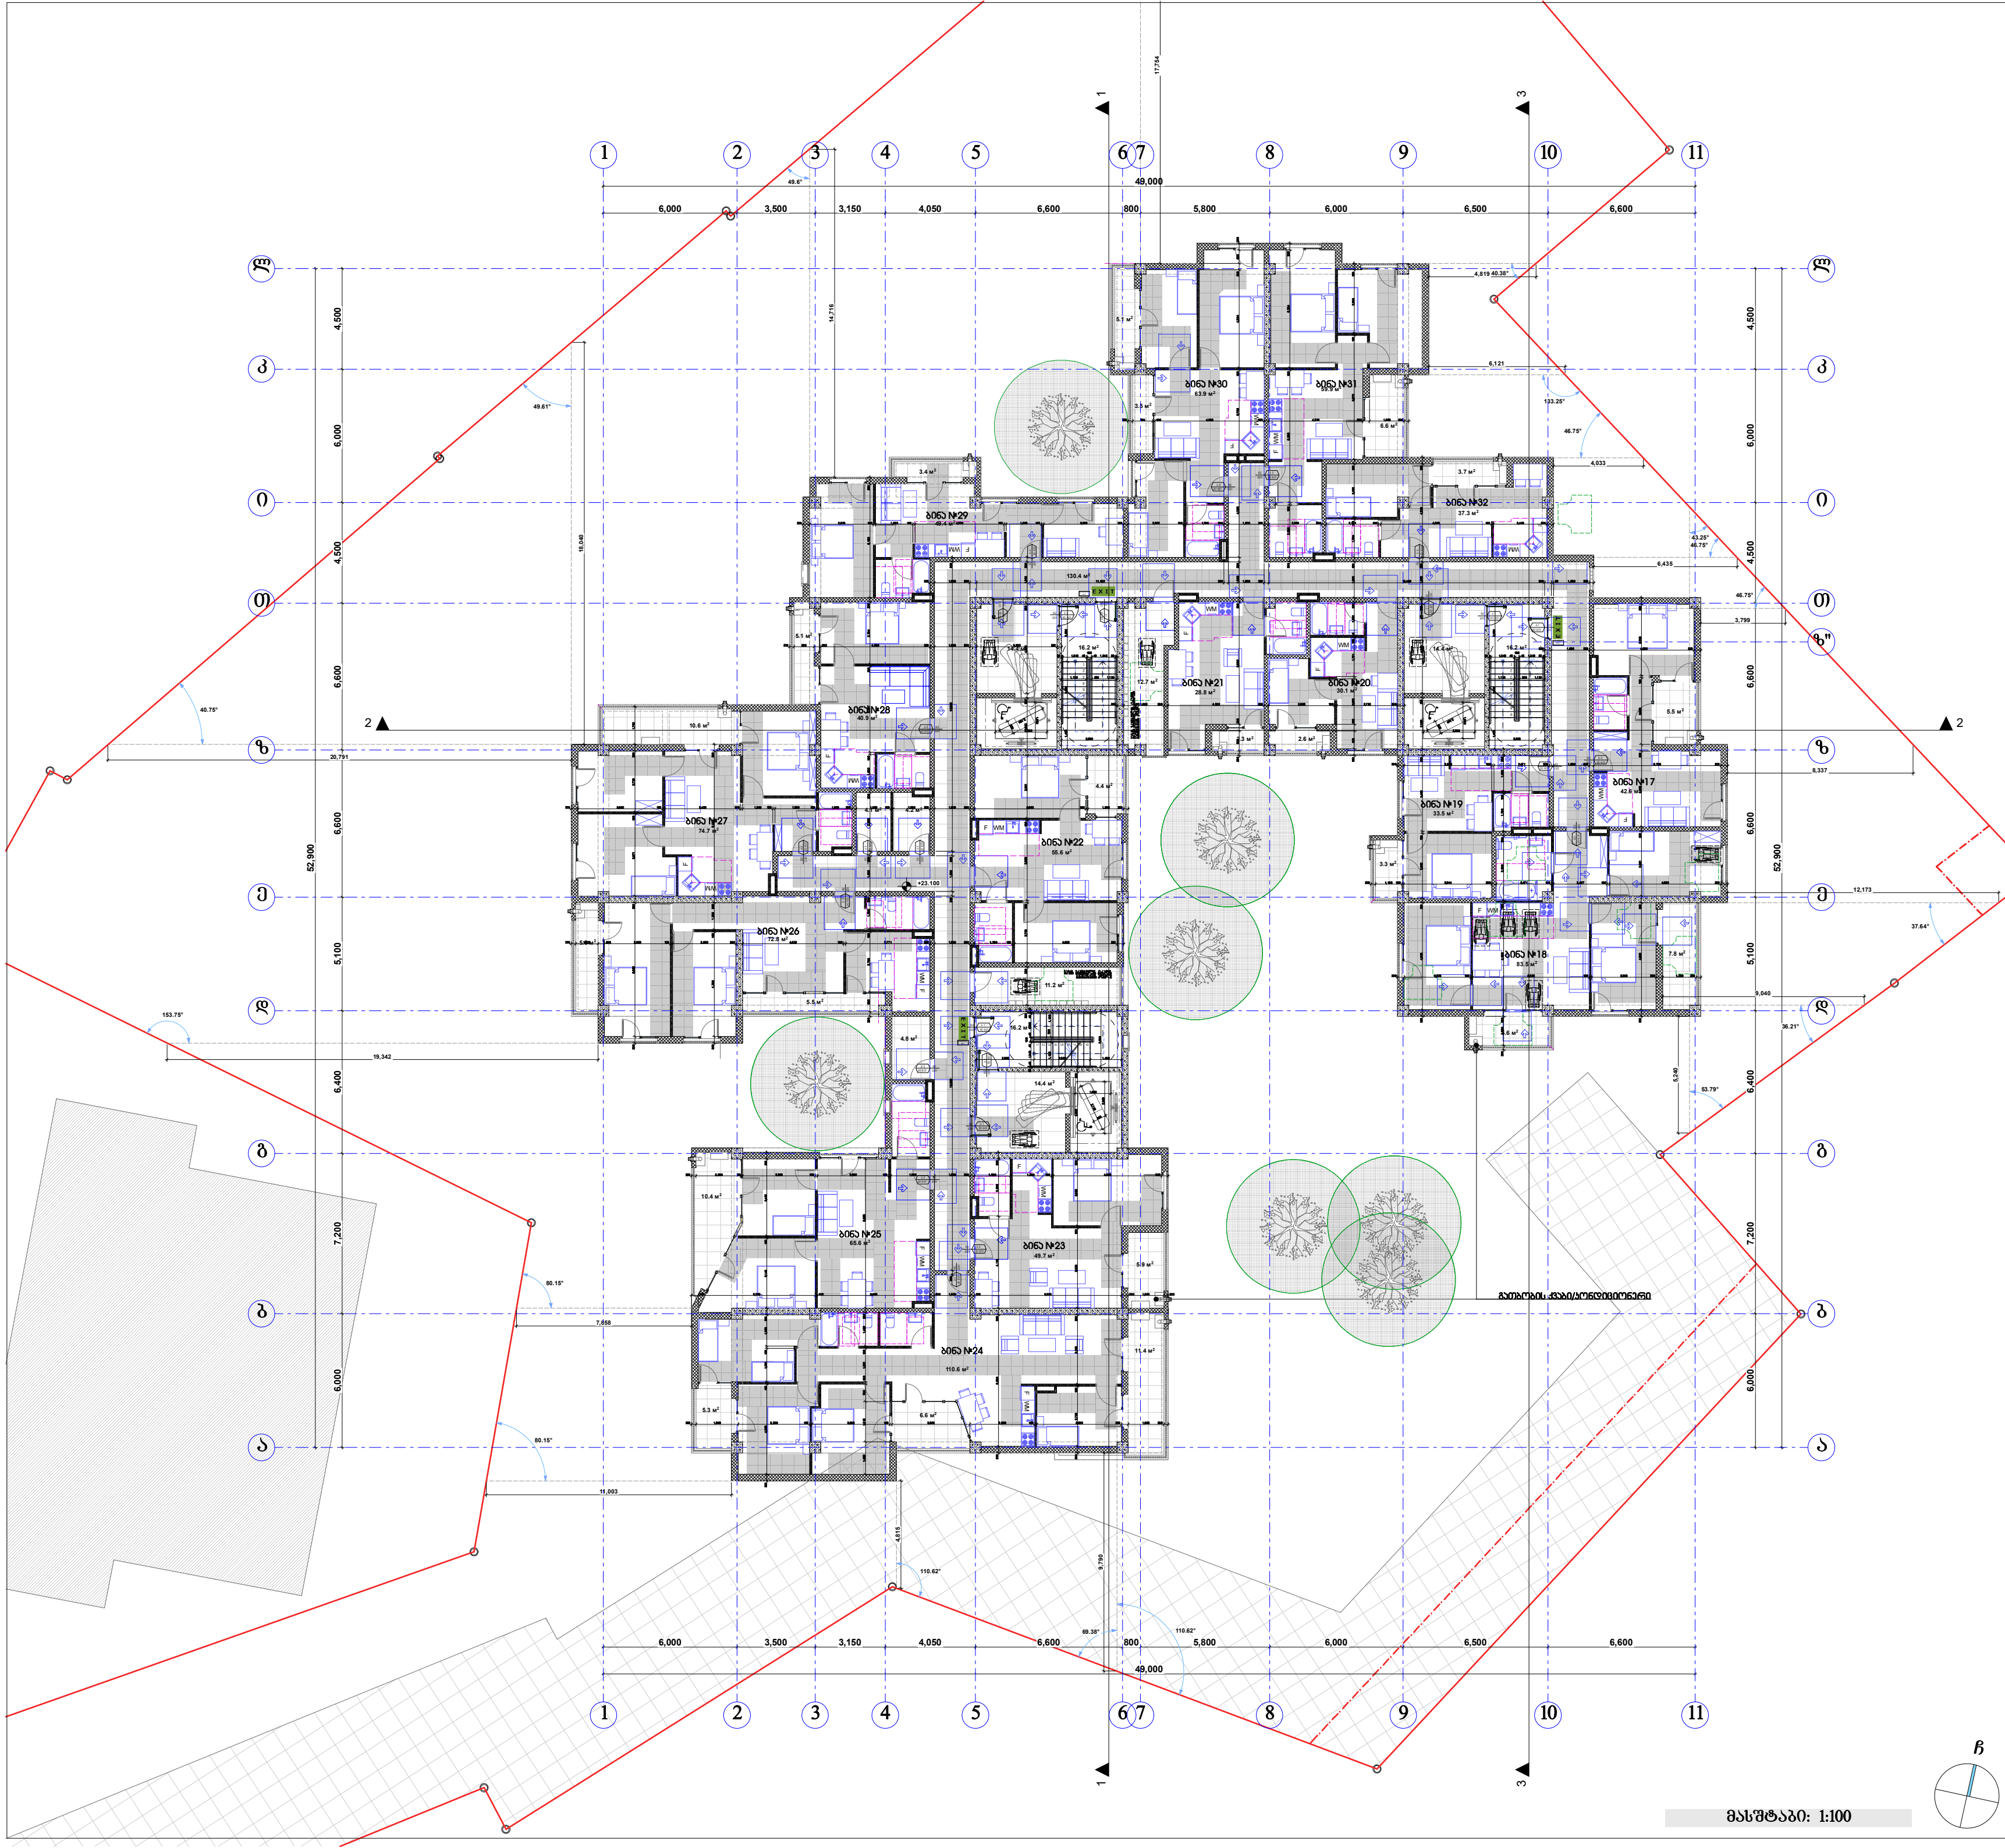

პირობითი ნიშნები

მისაწვდომი სვლაგეზი

მოსატრიალებელი სივრცეები

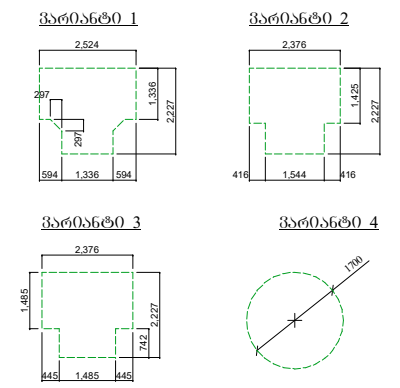

კარის წინ თავისუფალი სივრცე

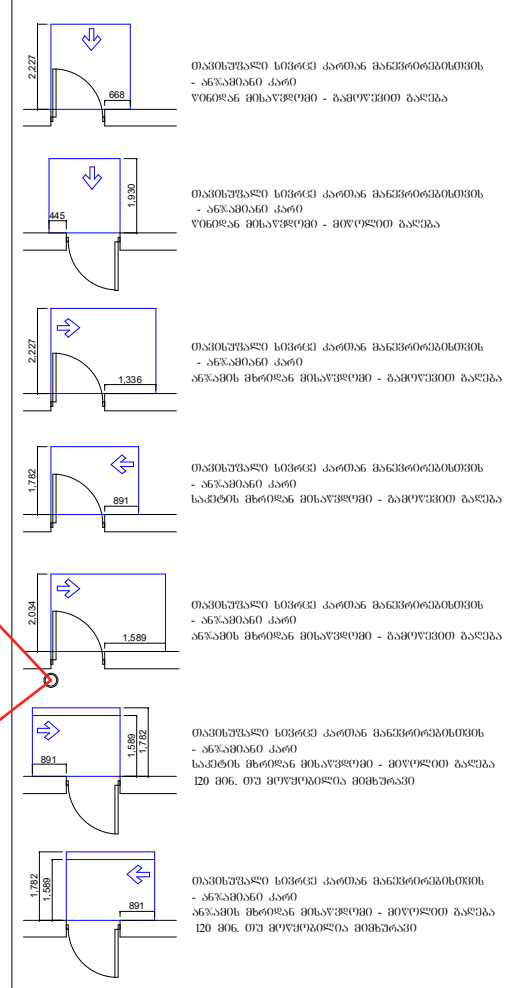

შენიშვნა:

1. იატაკის ზედაპირები მოეწყობა ისე, რომ იქნება მდგრადი, მყარი და არასრიალა.

შპს "კარკასი"

ს/კ 430029015

მრავალფუნქციური შენობა კომერციული-საცხოვრებელი

უძრავი ქონების საკადასტრო კოდი: 01.11.12.018.818

მისამართი: ქალაქი თბილისი, გლდანის "ა" მ/რ, ხიზანიშვილის ქუჩის მიმდებარედ; ქალაქი თბილისი, ხიზაბავრის ქუჩა; ქალაქი თბილისი, ხიზაბავრის ქუჩა №13-ის მიმდებარედ;

მერვე სართულის გეგმა +23.10 ნიშნულზე მ.1:200

ნახაზის კოდი

აე - 101 - მგ

თანამდებობა	გვარი	ხელმოწერა	სტად.
დირექტორი:	ი. აგაბაშვილი		პროექ.
მთ. არქიტექტორი:	ზ. ქანთარია		ფურ.რ.
არქიტექტორი:	ბ. ჯინჭარაძე		
მთ. კონსტრუქტორი:	ა.კორკოტაშვილი		ფ. №___

თბილისი 2021წ. | A-0

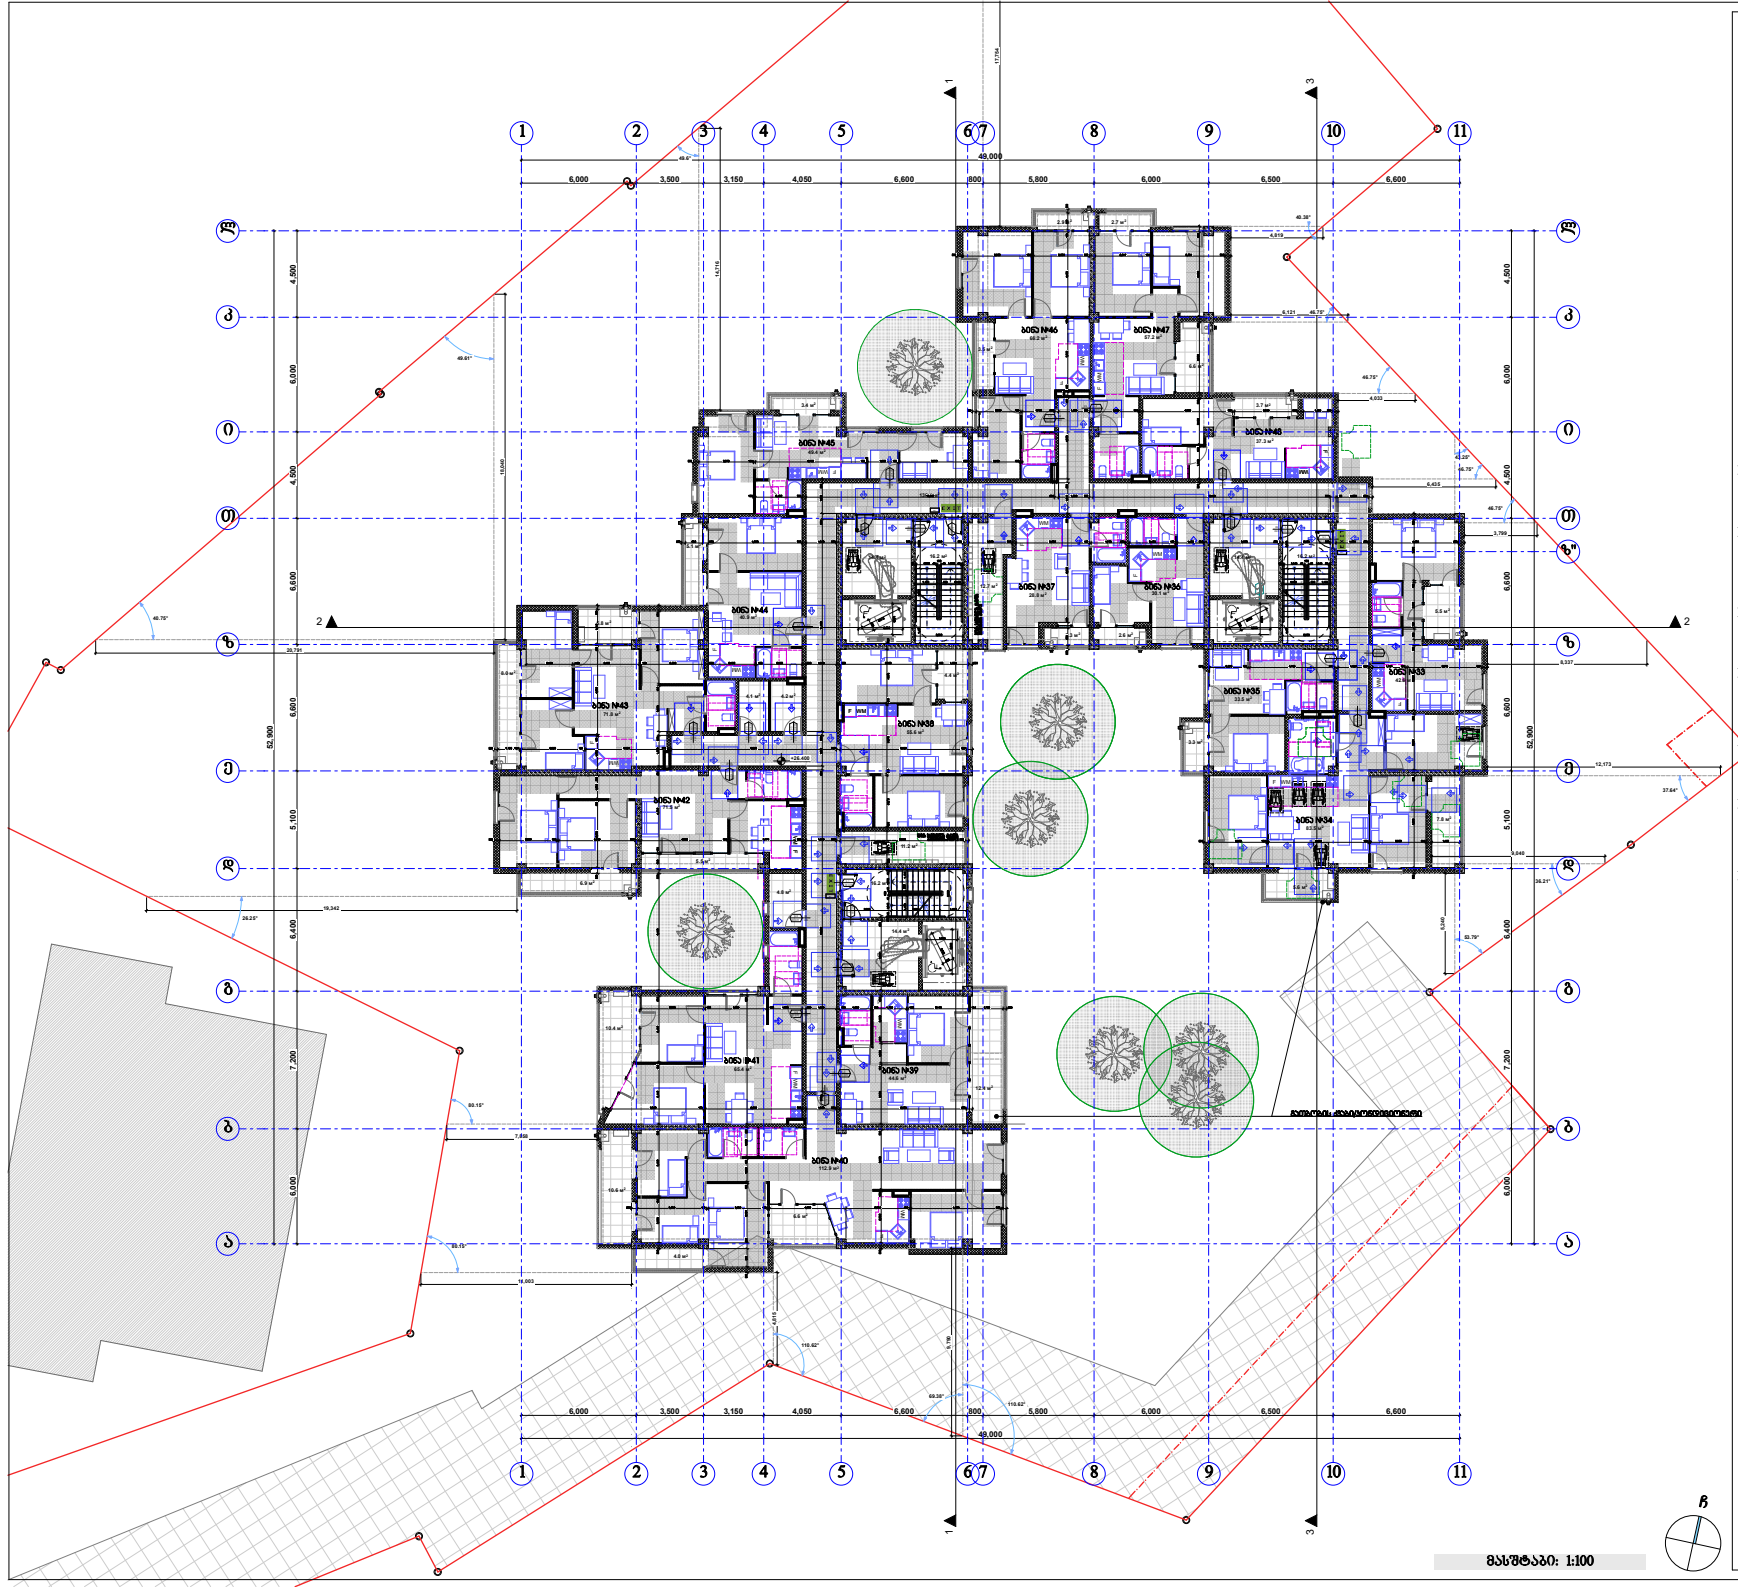

პირობითი ნიშნები


მოსატრიალებელი სივრცეები

ვარიანტი 1



ვარიანტი 2



ვარიანტი 3



ვარიანტი 4



კარის ღიობთან მოპირისპირე სივრცე

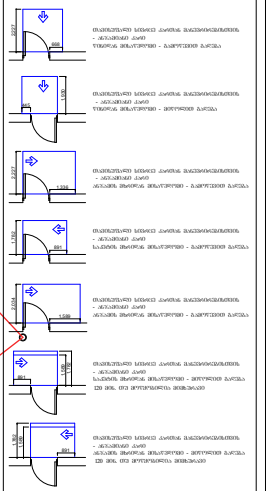

შენიშვნა:

1. იატაკის ზედაპირები მოცულობა ისე, რომ აქნება მდგრადი, მყარი და არასრიალა.

შპს "ქარქასი"
ს/ნ 430029015




მეცხრე სართულის გეგმა +26.40 ნიშნულზე მ.1:200

ნახაზის კოდი

აე - 101 - მზ

თანამდებობა	გვარი	ხელმოწერა	ბჭობ

თბილისი 2021წ.

A-0

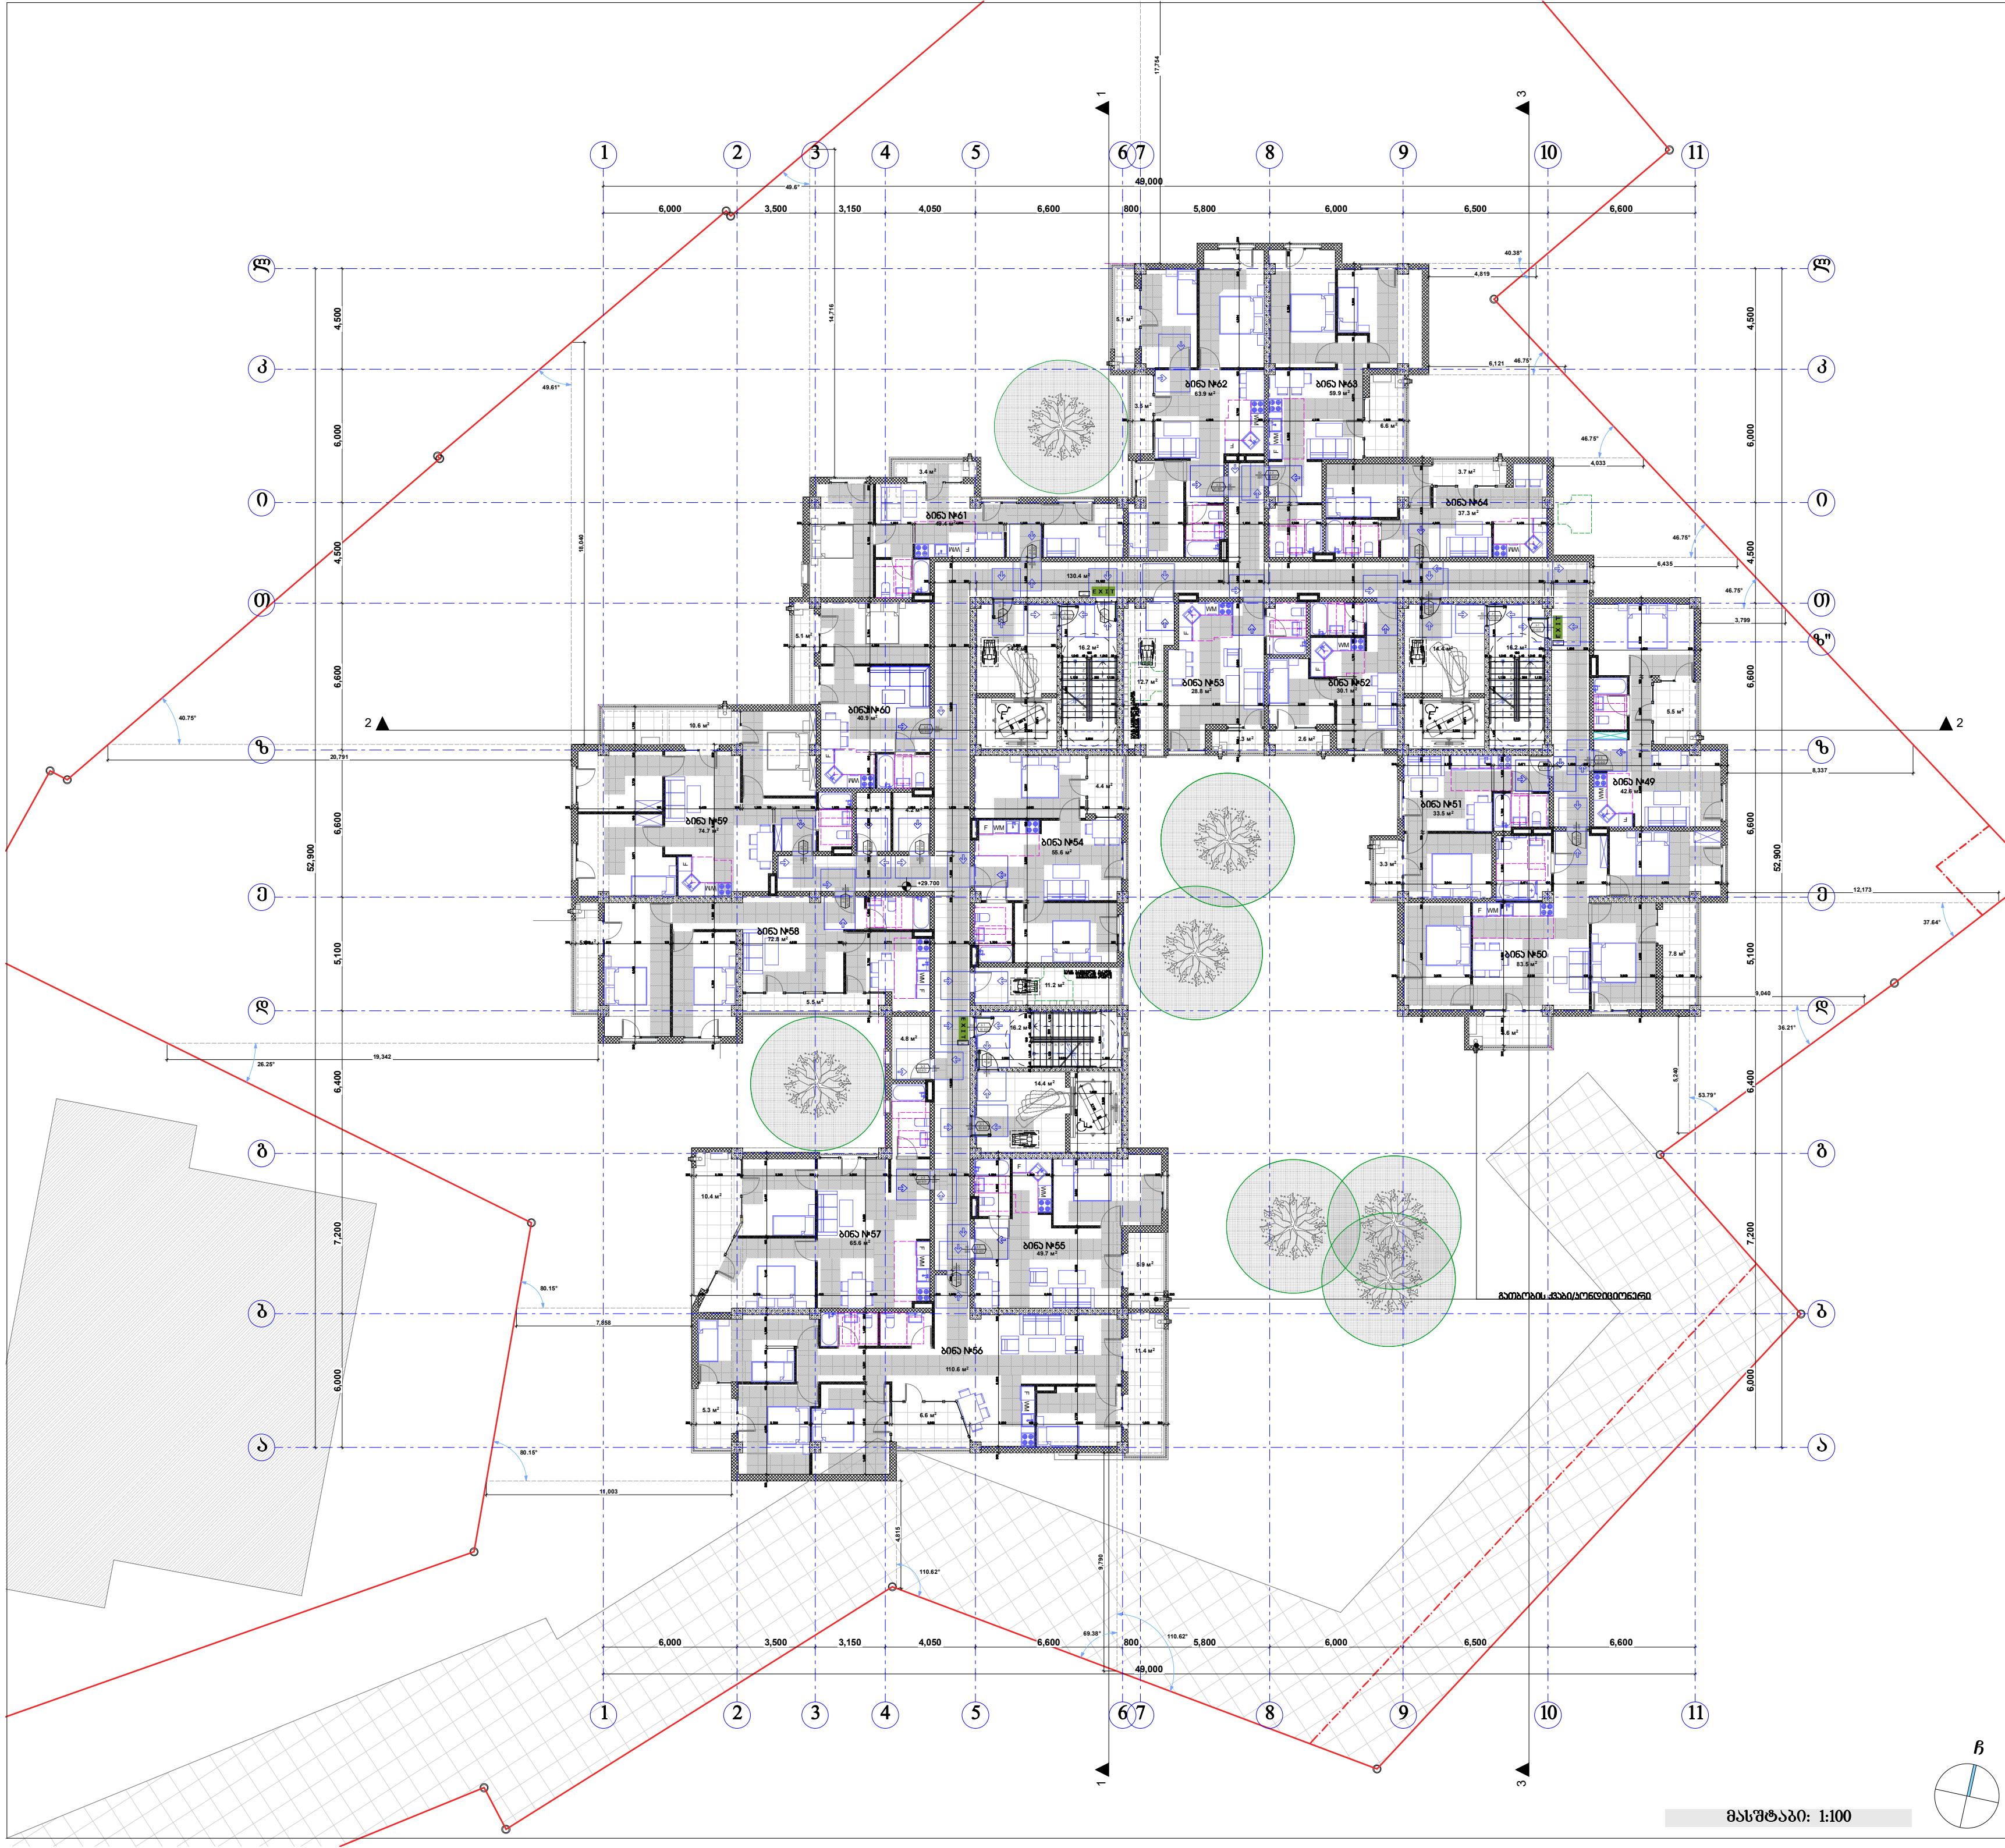

პირობითი ნიშნები

მისაწვდომი სვლაგეზი

მოსატრიალებელი სივრცეები

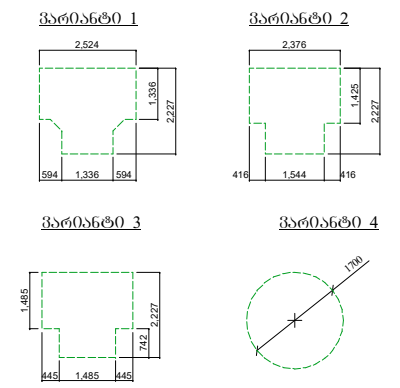

კარის წინ თავისუფალი სივრცე

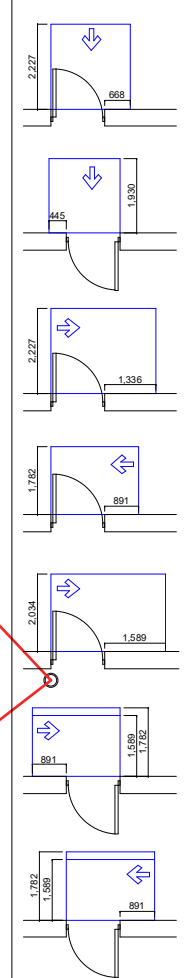

თავისუფალი სივრცე კართან მანევრირებისთვის - ანჯამიანი კარი წინიდან მისაწვდომი - გამოწევით გაღება

თავისუფალი სივრცე კართან მანევრირებისთვის - ანჯამიანი კარი წინიდან მისაწვდომი - მიწოლით გაღება

თავისუფალი სივრცე კართან მანევრირებისთვის - ანჯამიანი კარი ანჯამის მხრიდან მისაწვდომი - გამოწევით გაღება

თავისუფალი სივრცე კართან მანევრირებისთვის - ანჯამიანი კარი საკეტის მხრიდან მისაწვდომი - გამოწევით გაღება

თავისუფალი სივრცე კართან მანევრირებისთვის - ანჯამიანი კარი ანჯამის მხრიდან მისაწვდომი - გამოწევით გაღება

თავისუფალი სივრცე კართან მანევრირებისთვის - ანჯამიანი კარი საკეტის მხრიდან მისაწვდომი - მიწოლით გაღება 120 მინ. თუ მოწყობილია მიმხურავი

თავისუფალი სივრცე კართან მანევრირებისთვის - ანჯამიანი კარი ანჯამის მხრიდან მისაწვდომი - მიწოლით გაღება 120 მინ. თუ მოწყობილია მიმხურავი

შენიშვნა:

1. იატაკის ზედაპირები მოეწყობა ისე, რომ იქნება მდგრადი, მყარი და არასრიალა.

შპს "კარკასი"
ს/კ 430029015

მრავალფუნქციური შენობა კომერციული-საცხოვრებელი

უძრავი ქონების საკადასტრო კოდი: 01.11.12.018.818

მისამართი: ქალაქი თბილისი, გლდანის "ა" მ/რ, ხიზანიშვილის ქუჩის მიმდებარედ; ქალაქი თბილისი, ხიზაბავრის ქუჩა; ქალაქი თბილისი, ხიზაბავრის ქუჩა №13-ის მიმდებარედ;

მეათე სართულის გეგმა +29.70 ნიშნულზე მ.1:200

ნახაზის კოდი

აე - 101 - მბ

თანამდებობა	გვარი	ხელმოწერა	სტად.
დირექტორი:	ი. აბაბაშვილი		პროექ.
მთ. არქიტექტორი:	ზ. ქანთარია		ფურ.რ.
არქიტექტორი:	ბ. ჯინჭარაძე		
მთ. კონსტრუქტორი:	ა.კორკოტაშვილი		ფ. №___

თბილისი 2021წ. | A-0

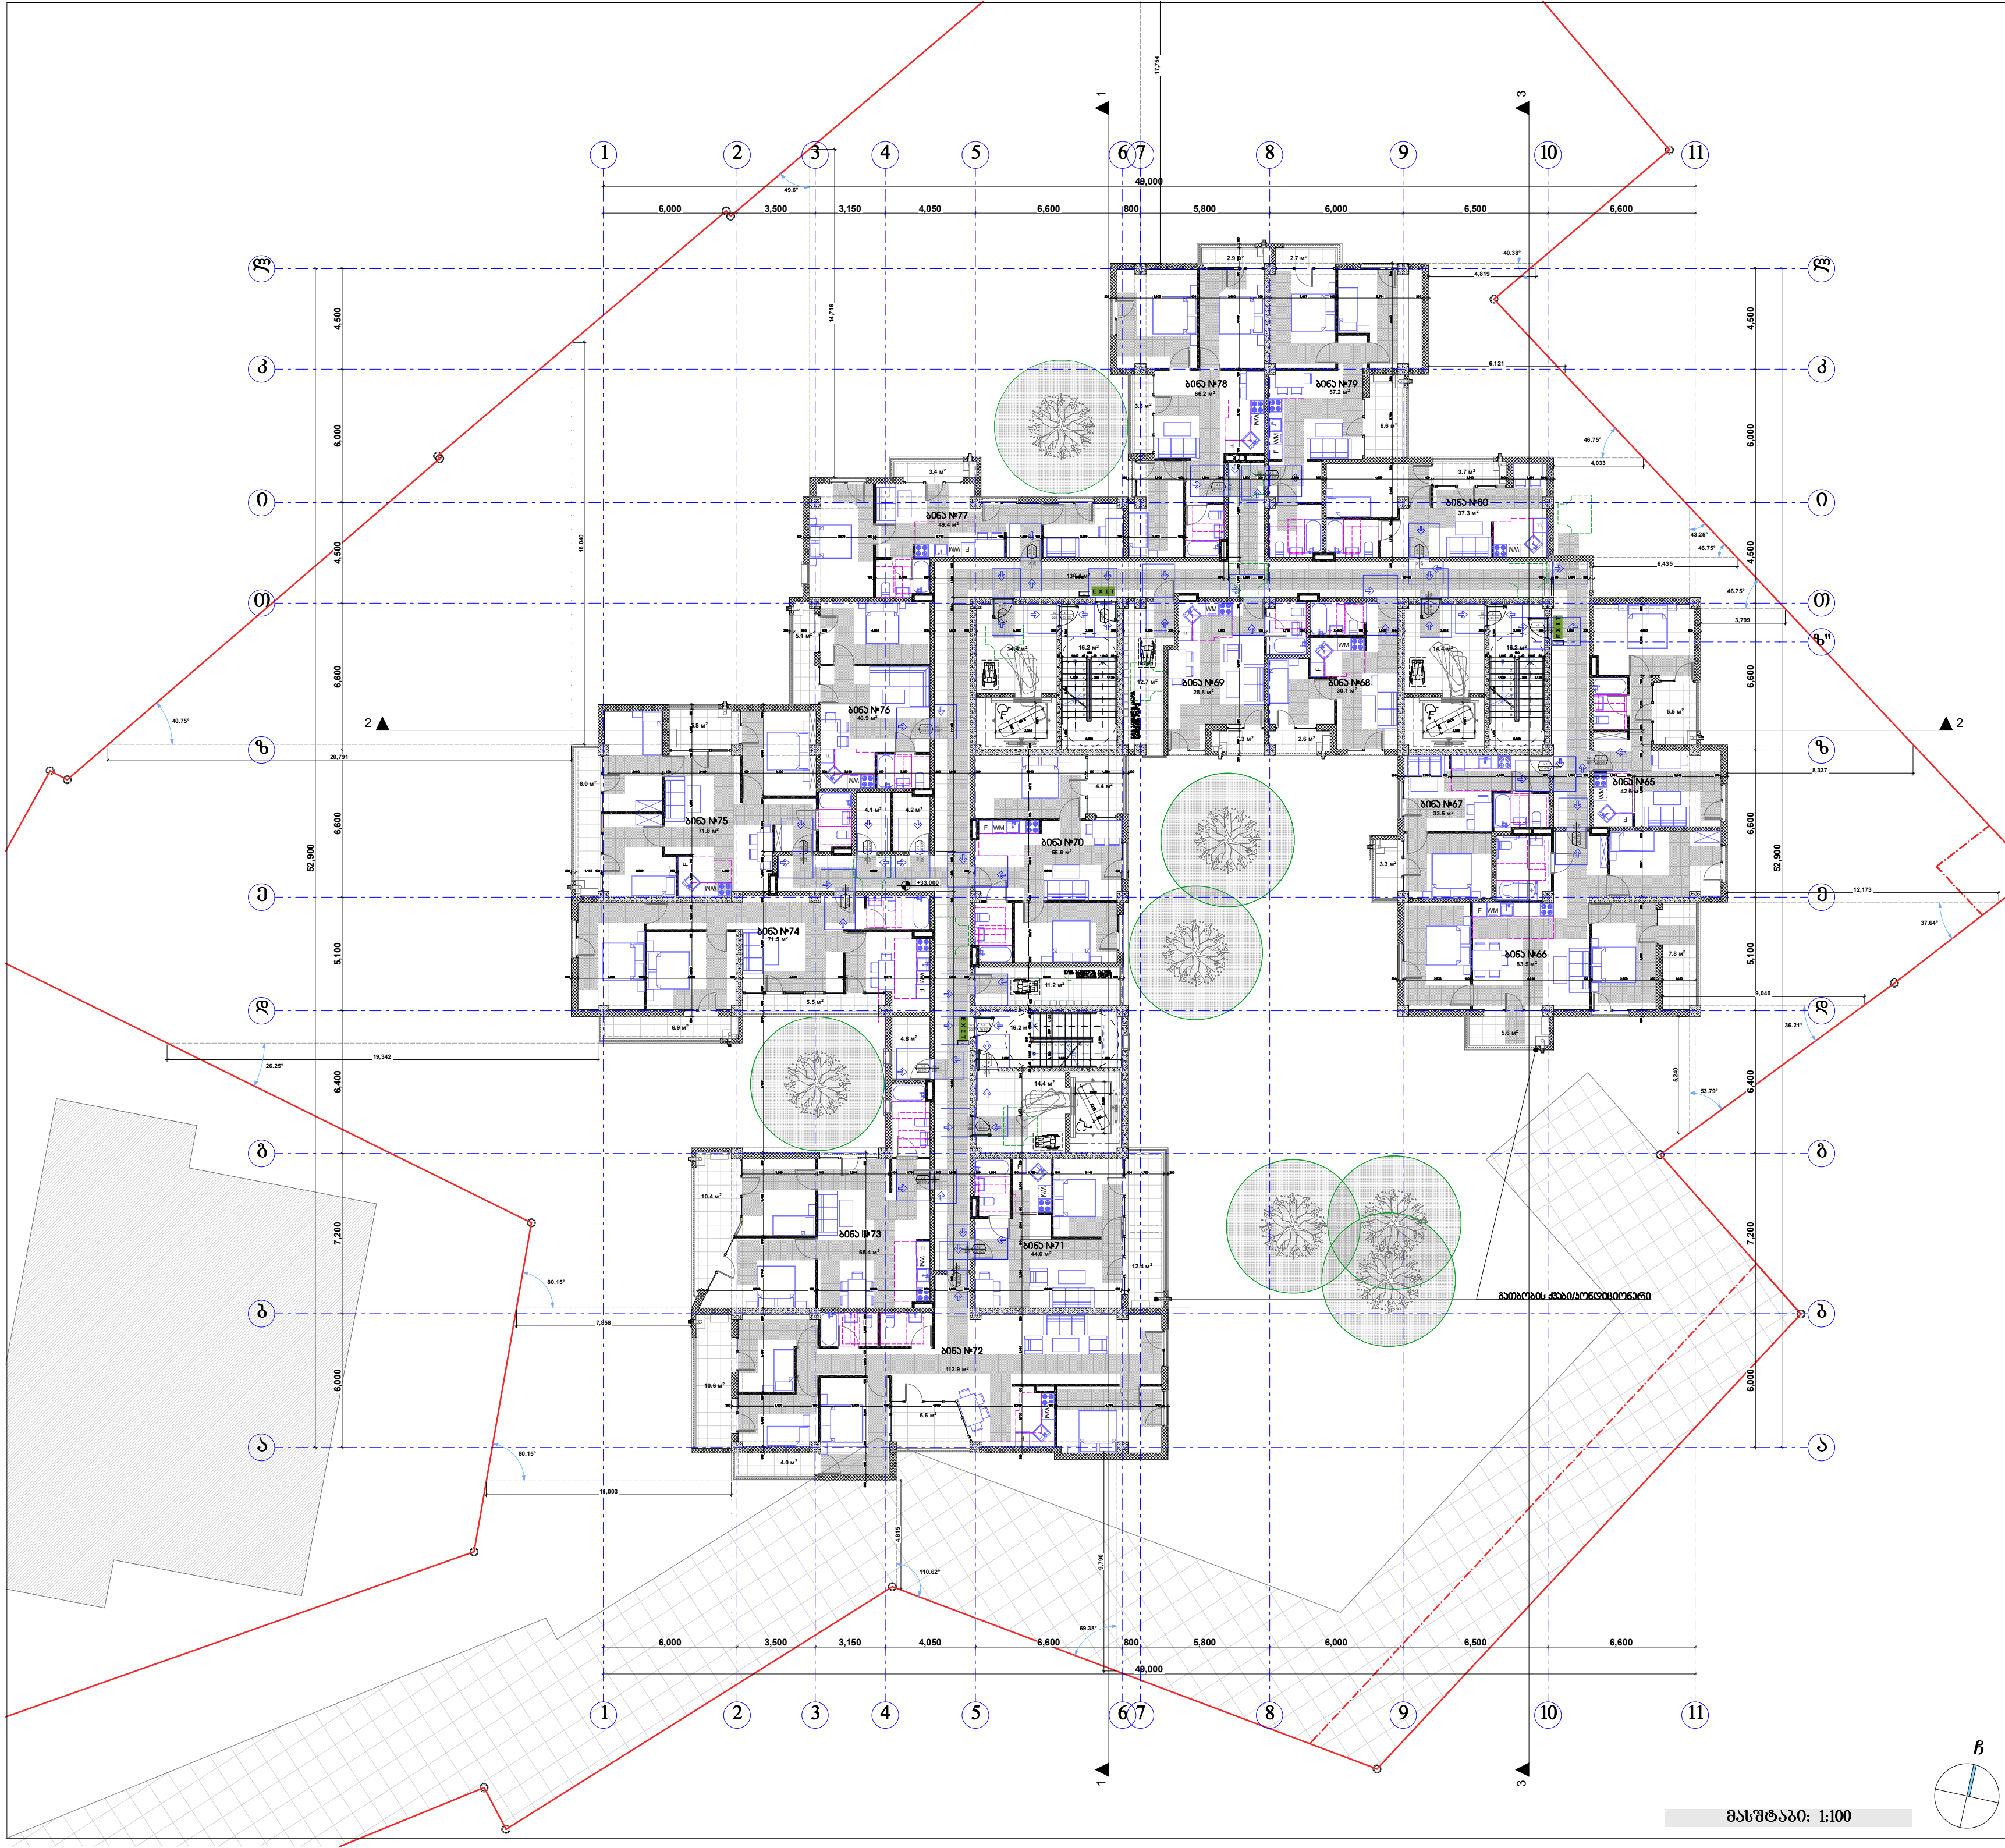

პიროზითი ნიშნეზი

მისაწვდომი სვლაგეზი

მოსატრიალებელი სივრცეები

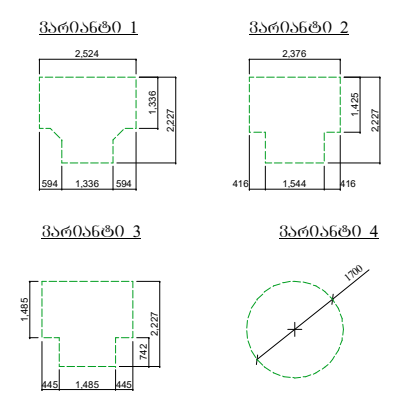

კარის წინ თავისუფალი სივრცე

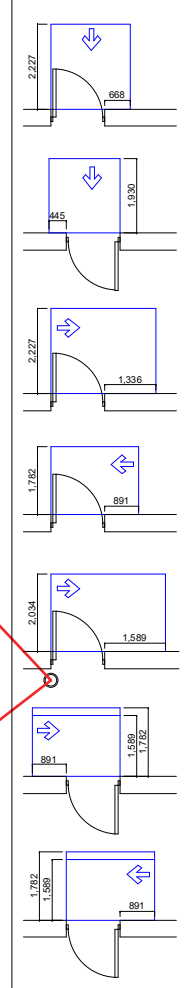

თავისუფალი სივრცე კართან მანევრირებისთვის
- ანჯამიანი კარი
წინიდან მისაწვდომი - გამოწევით გაღება

თავისუფალი სივრცე კართან მანევრირებისთვის
- ანჯამიანი კარი
წინიდან მისაწვდომი - მიწოლით გაღება

თავისუფალი სივრცე კართან მანევრირებისთვის
- ანჯამიანი კარი
ანჯამის მხრიდან მისაწვდომი - გამოწევით გაღება

თავისუფალი სივრცე კართან მანევრირებისთვის
- ანჯამიანი კარი
საკეტის მხრიდან მისაწვდომი - გამოწევით გაღება

თავისუფალი სივრცე კართან მანევრირებისთვის
- ანჯამიანი კარი
ანჯამის მხრიდან მისაწვდომი - გამოწევით გაღება

თავისუფალი სივრცე კართან მანევრირებისთვის
- ანჯამიანი კარი
საკეტის მხრიდან მისაწვდომი - მიწოლით გაღება
120 მინ. თუ მოწყობილია მიმხურავი

თავისუფალი სივრცე კართან მანევრირებისთვის
- ანჯამიანი კარი
ანჯამის მხრიდან მისაწვდომი - მიწოლით გაღება
120 მინ. თუ მოწყობილია მიმხურავი

შენიშვნა:

1. იატაკის ზედაპირები მოეწყობა ისე, რომ იქნება მდგრადი, მყარი და არასრიალა.

შპს "კარკასი"

ს/კ 430029015

მრავალფუნქციური შენობა კომერციულ-საცხოვრებელი

უძრავი ქონების საკადასტრო კოდი:
01.11.12.018.818

მისამართი: ქალაქი თბილისი, გლდანის "ა" მ/რ, ხიზანიშვილის ქუჩის მიმდებარედ; ქალაქი თბილისი, ხიზაბავრის ქუჩა; ქალაქი თბილისი, ხიზაბავრის ქუჩა №13-ის მიმდებარედ;

მეთერთმეტე სართულის გეგმა +33.00 ნიშნულზე მ.1:200

ნახაზის კოდი

აე - 101 - მგ

თანამდებობა	გვარი	ხელმოწერა	სტად.
დირექტორი:	ი. აბაბაშვილი		პროექ.
მთ. არქიტექტორი:	ზ. ქანთარია		ფურ.რ.
არქიტექტორი:	ბ. ჯინჭარაძე		
მთ. კონსტრუქტორი:	ა.კორკოტაშვილი		ფ. №___

თბილისი 2021წ. A-0

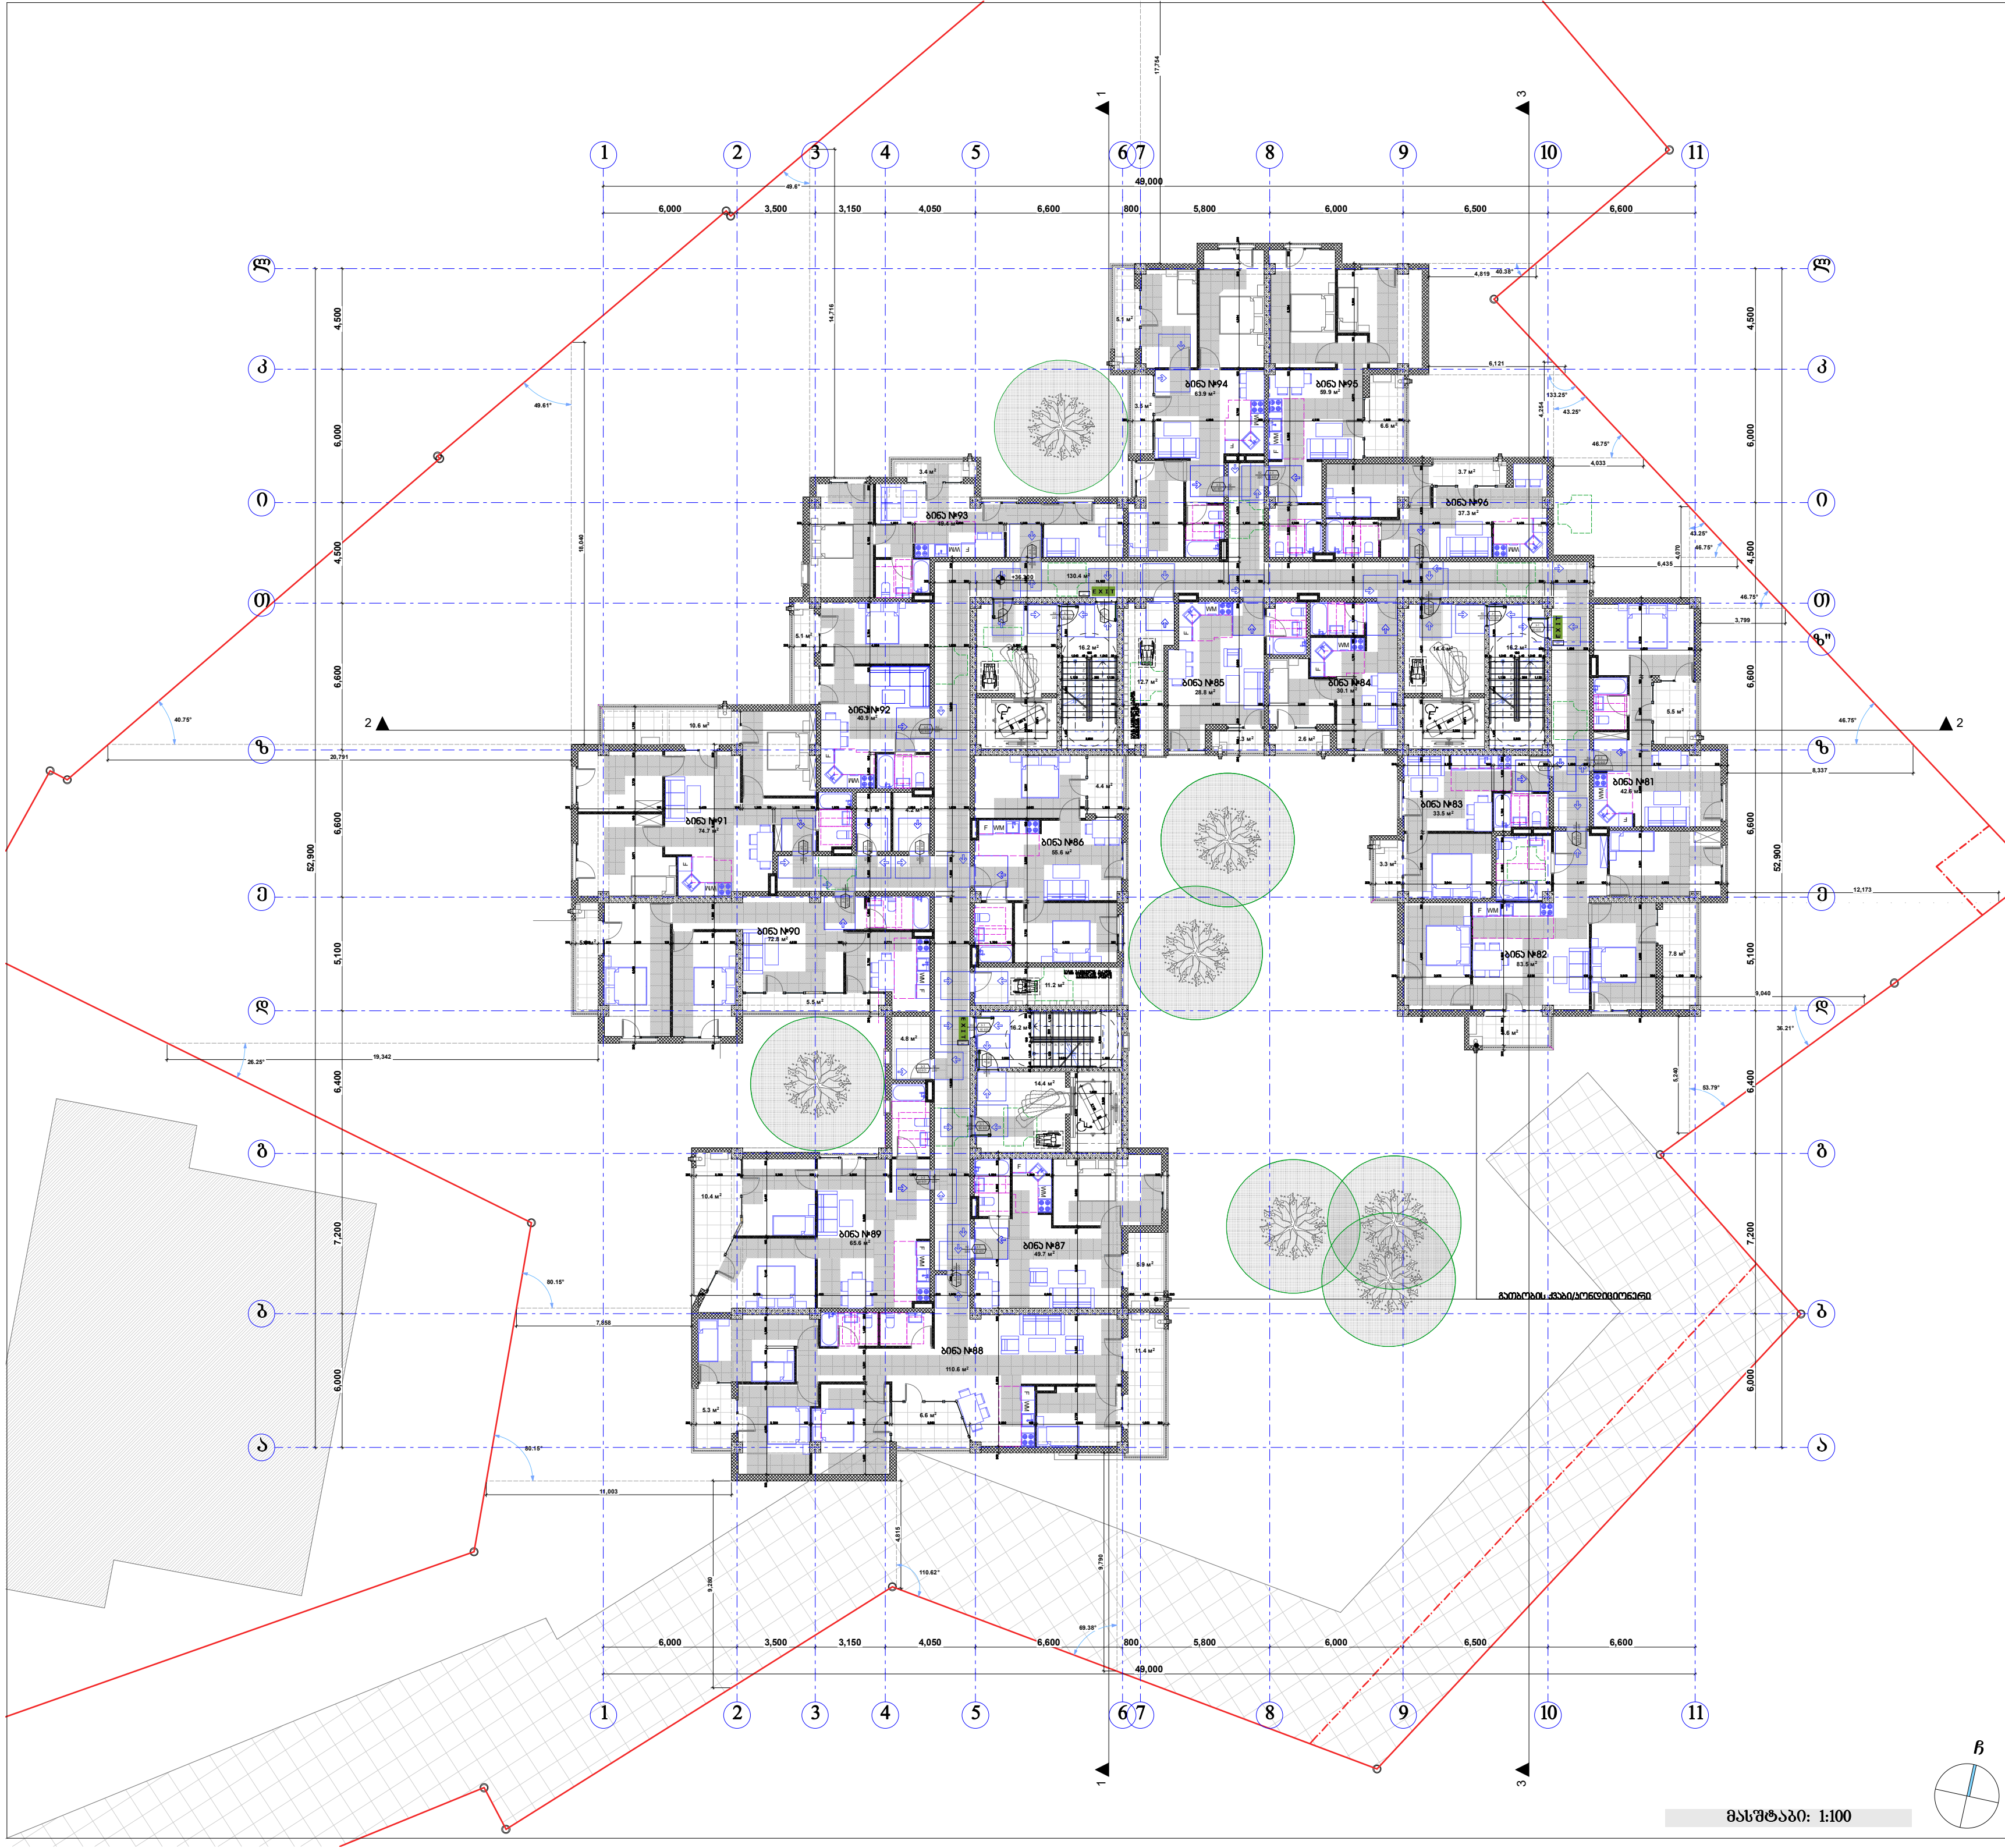

პირობითი ნიშნები

მისაწვდომი სვლაგეზი

მოსატრიალებელი სივრცეები

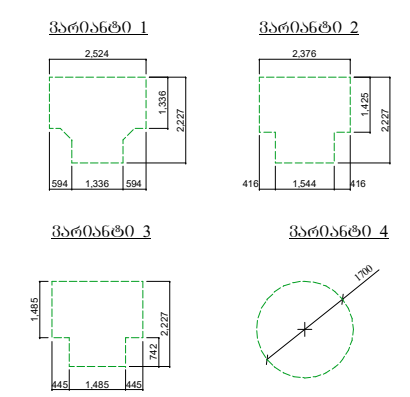

კარის წინ თავისუფალი სივრცე

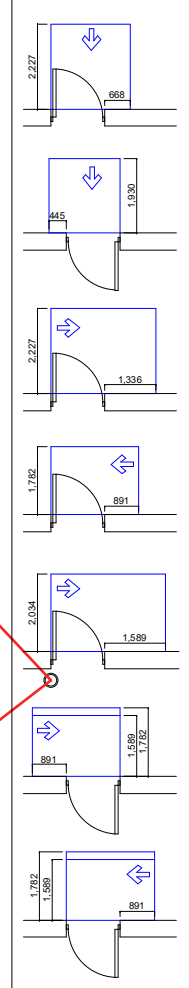

თავისუფალი სივრცე კართან მანევრირებისთვის
- ანჯამიანი კარი
წინიდან მისაწვდომი - გამოწევით გაღება

თავისუფალი სივრცე კართან მანევრირებისთვის
- ანჯამიანი კარი
წინიდან მისაწვდომი - მიწოლით გაღება

თავისუფალი სივრცე კართან მანევრირებისთვის
- ანჯამიანი კარი
ანჯამის მხრიდან მისაწვდომი - გამოწევით გაღება

თავისუფალი სივრცე კართან მანევრირებისთვის
- ანჯამიანი კარი
საკეტის მხრიდან მისაწვდომი - გამოწევით გაღება

თავისუფალი სივრცე კართან მანევრირებისთვის
- ანჯამიანი კარი
ანჯამის მხრიდან მისაწვდომი - გამოწევით გაღება

თავისუფალი სივრცე კართან მანევრირებისთვის
- ანჯამიანი კარი
საკეტის მხრიდან მისაწვდომი - მიწოლით გაღება
120 მმ. თუ მოწყობილია მიმხურავი

თავისუფალი სივრცე კართან მანევრირებისთვის
- ანჯამიანი კარი
ანჯამის მხრიდან მისაწვდომი - მიწოლით გაღება
120 მმ. თუ მოწყობილია მიმხურავი

შენიშვნა:

1. იატაკის ზედაპირები მოეწყობა ისე, რომ იქნება მდგრადი, მყარი და არასრიალა.

შპს "კარკასი"

ს/კ 430029015

მრავალფუნქციური შენობა კომერციული-საცხოვრებელი

უძრავი ქონების საკადასტრო კოდი: 01.11.12.018.818

მისამართი: ქალაქი თბილისი, გლდანის "ა" მ/რ, ხიზანიშვილის ქუჩის მიმდებარედ; ქალაქი თბილისი, ხიზაბავრის ქუჩა; ქალაქი თბილისი, ხიზაბავრის ქუჩა №13-ის მიმდებარედ;

მეთორმეტე სართულის გეგმა +36.30 ნიშნულზე მ.1:200

ნახაზის კოდი

აე - 101 - მგ

თანამდებობა	გვარი	ხელმოწერა	სტად.
დირექტორი:	ი. აბაბაშვილი		პროექ.
მთ. არქიტექტორი:	ზ. ქანთარია		ფურ.რ.
არქიტექტორი:	ბ. ჯინჭარაძე		
მთ. კონსტრუქტორი:	ა.კორკოტაშვილი		ფ. №___

თბილისი 2021წ. | A-0

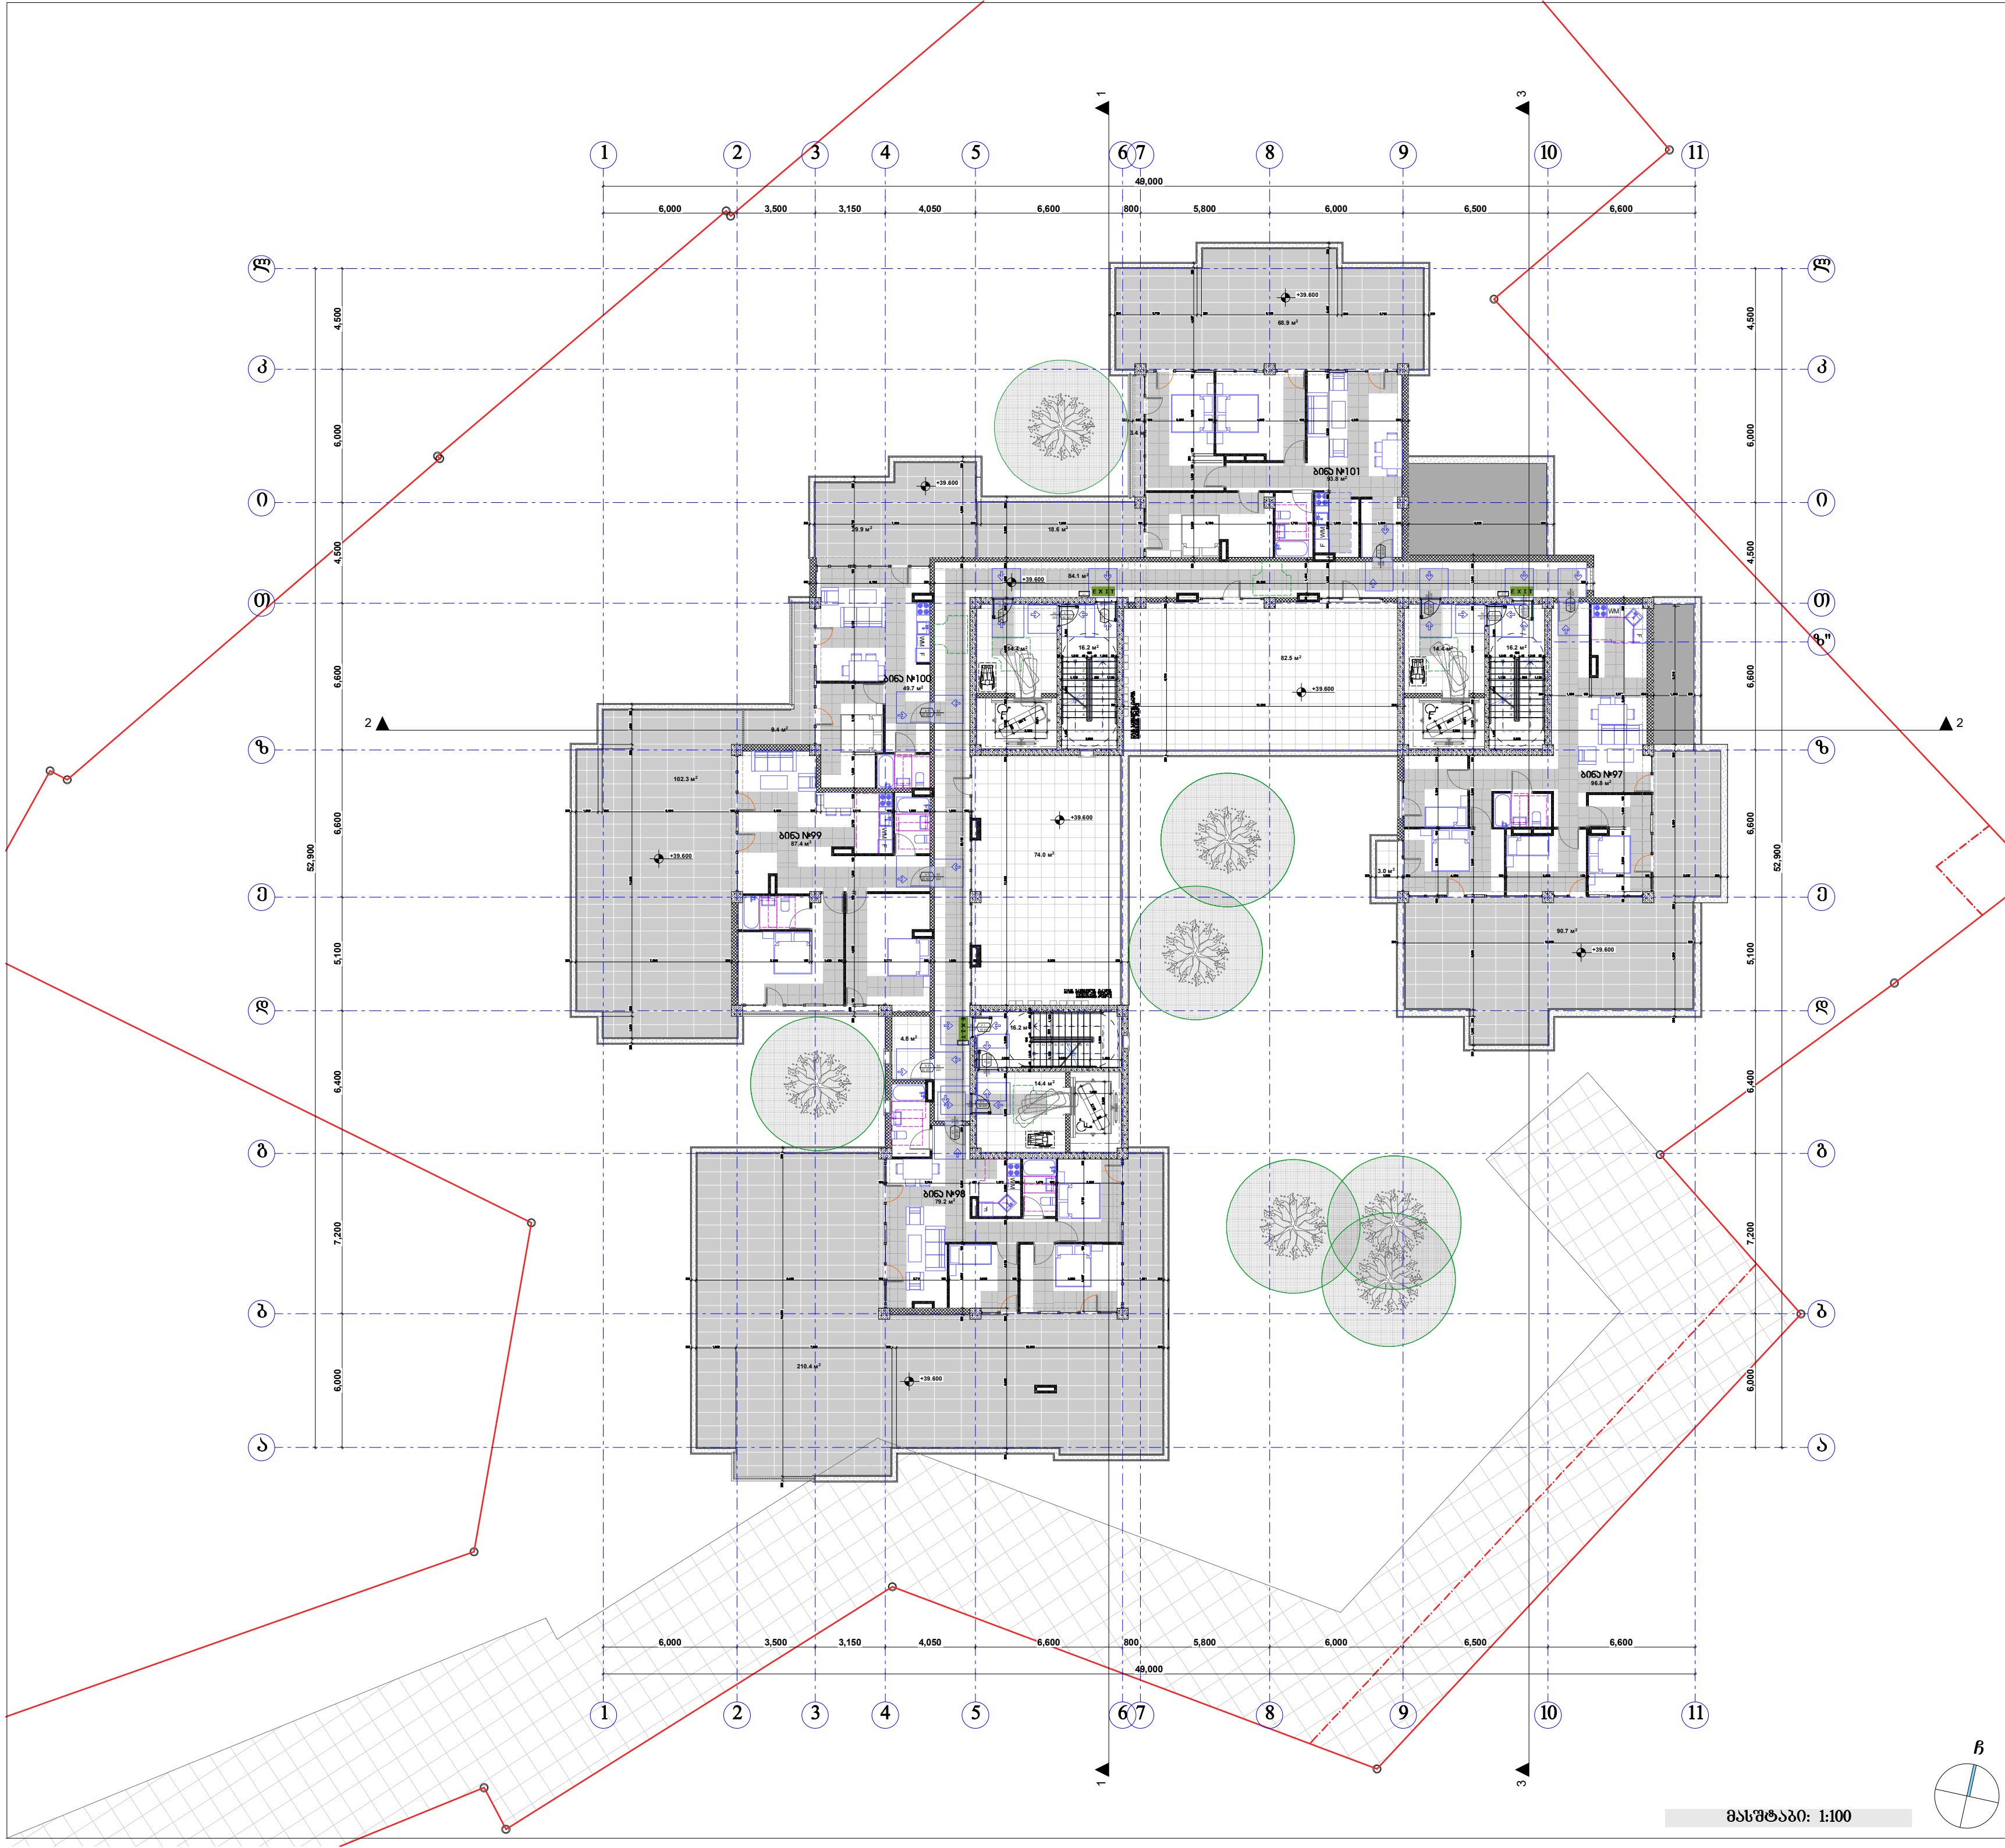

მასშტაბი: 1:100

პირობითი ნიშნები

მისაწვდომი სვლაგეზი

მოსატრიალებელი სივრცეები

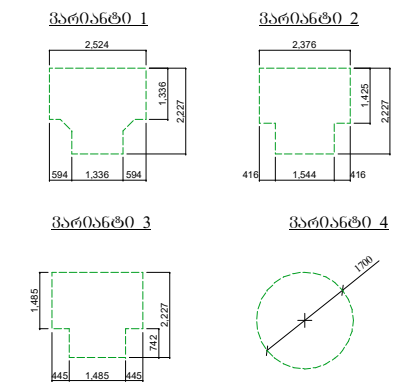

კარის წინ თავისუფალი სივრცე

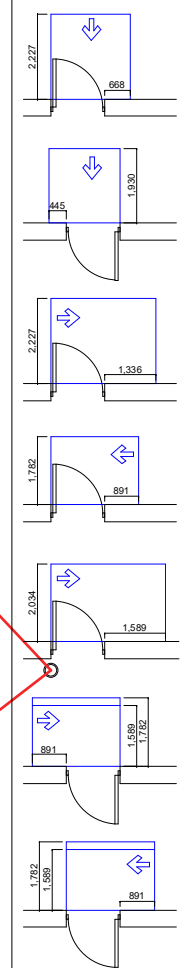

თავისუფალი სივრცე კართან მანევრირებისთვის
- ანჯამიანი კარი
წინიდან მისაწვდომი - გამოწევით გაღება

თავისუფალი სივრცე კართან მანევრირებისთვის
- ანჯამიანი კარი
წინიდან მისაწვდომი - მიწოლით გაღება

თავისუფალი სივრცე კართან მანევრირებისთვის
- ანჯამიანი კარი
ანჯამის მხრიდან მისაწვდომი - გამოწევით გაღება

თავისუფალი სივრცე კართან მანევრირებისთვის
- ანჯამიანი კარი
საკეტის მხრიდან მისაწვდომი - გამოწევით გაღება

თავისუფალი სივრცე კართან მანევრირებისთვის
- ანჯამიანი კარი
ანჯამის მხრიდან მისაწვდომი - გამოწევით გაღება

თავისუფალი სივრცე კართან მანევრირებისთვის
- ანჯამიანი კარი
საკეტის მხრიდან მისაწვდომი - მიწოლით გაღება
120 მინ. თუ მოწყობილია მიმხურავი

თავისუფალი სივრცე კართან მანევრირებისთვის
- ანჯამიანი კარი
ანჯამის მხრიდან მისაწვდომი - მიწოლით გაღება
120 მინ. თუ მოწყობილია მიმხურავი

შენიშვნა:

1. იატაკის ზედაპირები მოეწყობა ისე, რომ იქნება მდგრადი, მყარი და არასრიალა.

შპს "კარკასი"

ს/კ 430029015

მრავალფუნქციური შენობა კომერციული-საცხოვრებელი

უძრავი ქონების საკადასტრო კოდი: 01.11.12.018.818

მისამართი: ქალაქი თბილისი, გლდანის "ა" მ/რ, ხიზანიშვილის ქუჩის მიმდებარედ; ქალაქი თბილისი, ხიზაბავრის ქუჩა; ქალაქი თბილისი, ხიზაბავრის ქუჩა №13-ის მიმდებარედ;

მეცამეტე სართულის გეგმა +39.60 ნიშნულზე მ.1:200

ნახაზის კოდი

აე - 101 - მგ

თანამდებობა	გვარი	ხელმოწერა	სტად.
დირექტორი:	ი. აბაბაშვილი		პროექ.
მთ. არქიტექტორი:	ზ. ქანთარია		ფურ.რ.
არქიტექტორი:	ბ. ჯინჯარაძე		
მთ. კონსტრუქტორი:	ა.კორკოტაშვილი		ფ. №___

თბილისი 2021წ. A-0

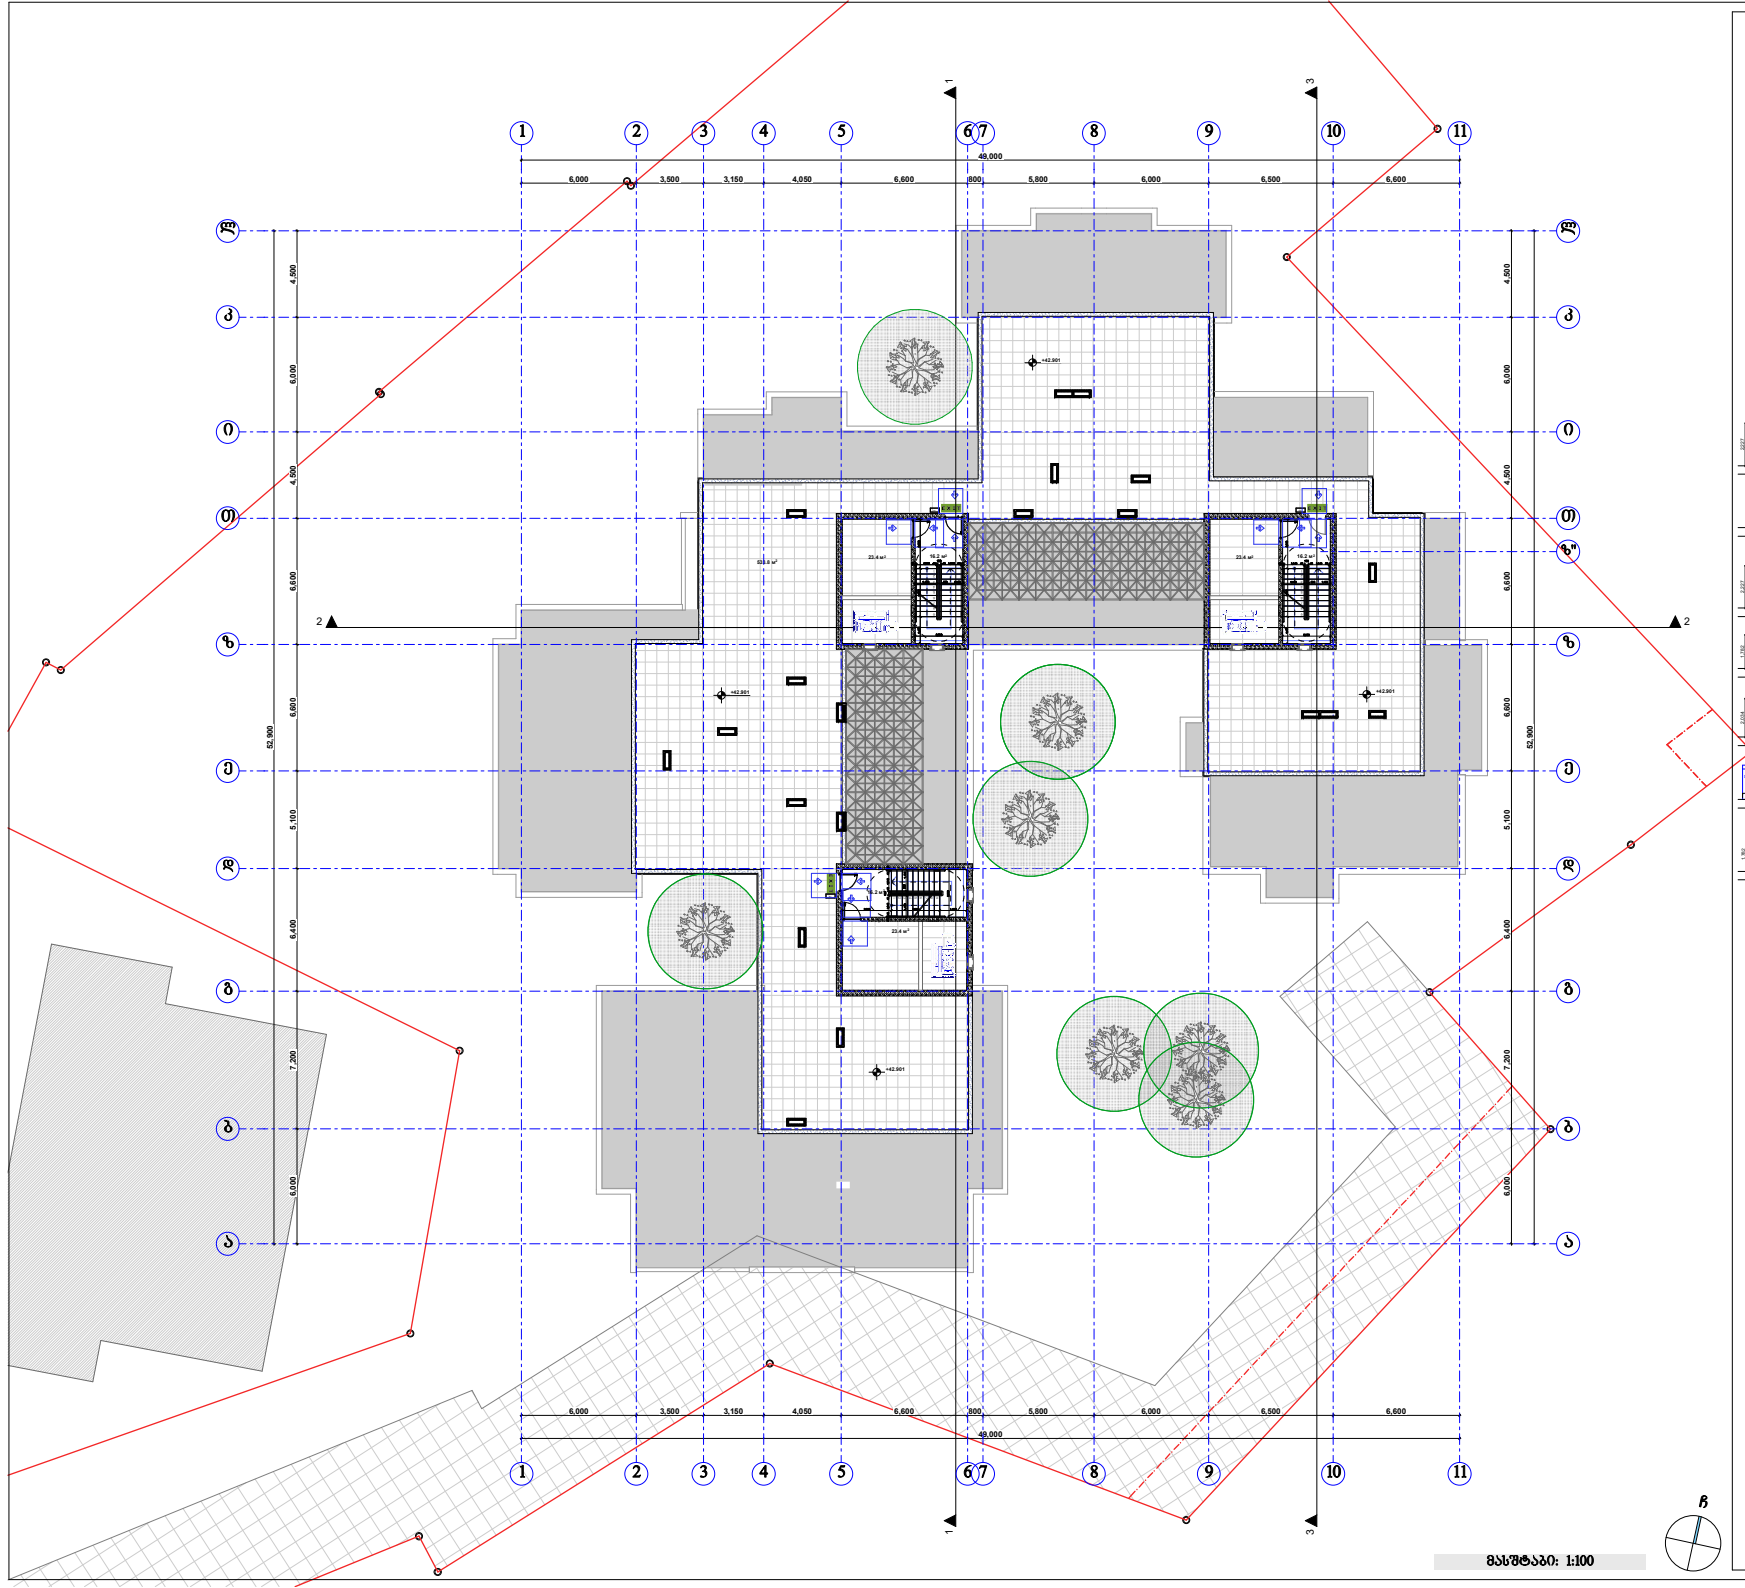

პირობითი ნიშნები

მისაკუთრებული სექციები

მოსატრიალებელი სივრცეები

ვარიანტი 1



ვარიანტი 2



ვარიანტი 3



ვარიანტი 4



კარის ღია მაპოზიციალი სივრცე

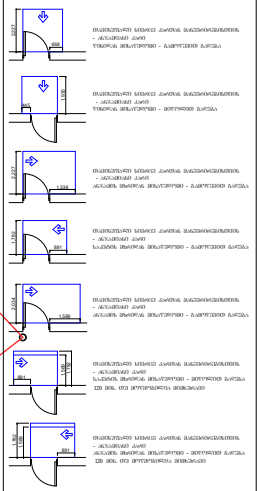

შენიშვნა:

1. იატაკის ზედაპირები მოეწყობა ისე, რომ აქნება მდგრადი, მყარი და არასრიალა.

შპს "ქარქასი"
ს/ნ 430029015

მრავალფუნქციური შენობა კომერციული-სახსოვრებელი



ქალაქის ცენტრი +39.60 ნიშნულზე მ.1:200

ნახაზის კოდი
აე - 101 - მზ

თანამდებობა	გვარი	ხელმოწერა	ჩარჩო
შემსრულებელი:	მ. ანანიაშვილი		
მთ. არქიტექტორი:	ზ. ქანთარია		შენობა
არქიტექტორი:	გ. ჯიქიანაძე		
მენ. კონსტრუქციების	ა.ფოლოდიაშვილი		ს. №

თბილისი 2021წ.

A-0

მასშტაბი: 1:100

კარ-ფანჯრების დეტალიზაცია მ. 1:50

კარის ზედაპირი უნდა იყოს გლუვი მინიმუმ 250 მმ-ის სახელურები, ჩამოსაწევი სახელურები, საკეტები, რაზები და მისაწვდომი კარის სხვა სამართავები ისეთი ფორმის იქნება, რომ ადვილად შეიძლებოდეს ერთი ხელით მოჭიდება და ასამუშავებლად საჭირო არიქნება მაგრად მოჭიდება, წვალება ან მაჯის ტრიალი დახურული კარის კაველის ნაწილები და გაღებისთვის განკუთვნილი ძალა შესაბამისობაში იქნება შემდეგთან:

1. წინიდან მისაწვდომობისას ან მოწოლით გაღებადი, არაუმეტეს 66.7ნიუტონი
2. ბრუნვითი მოძრაობით გასაღები, არაუმეტეს 315 ნიუტონი სმ.
3. კარის მომხურავები ისე მოეწყობა რომ 90 გრადუსით ღია მფგომარეობიდან 12 გრადუსით გაღებულ მდგომარეობამდე კარის მისახურად საჭირო დრო არაუმცირეს 5 წამი იქნება კარის ზამბარიანი ანჯამები ისე მოეწყობა, რომ 70 გრადუსით ღია მდგომარეობიდან დახურულ მდგომარეობამდე კარი არაუმცირეს 1.5 წამში გადავა.

ცეცხლმედეგი კარისგან განსხვავებული კარის მოწოლით ან გამოწევით გაღებისთვის საჭირო ძალა შესაბამისობაში იქნება შემდეგთან
შენობაში განთავსებული ანჯამიანი კარი: არაუმეტეს 22.2 ნიუტონი

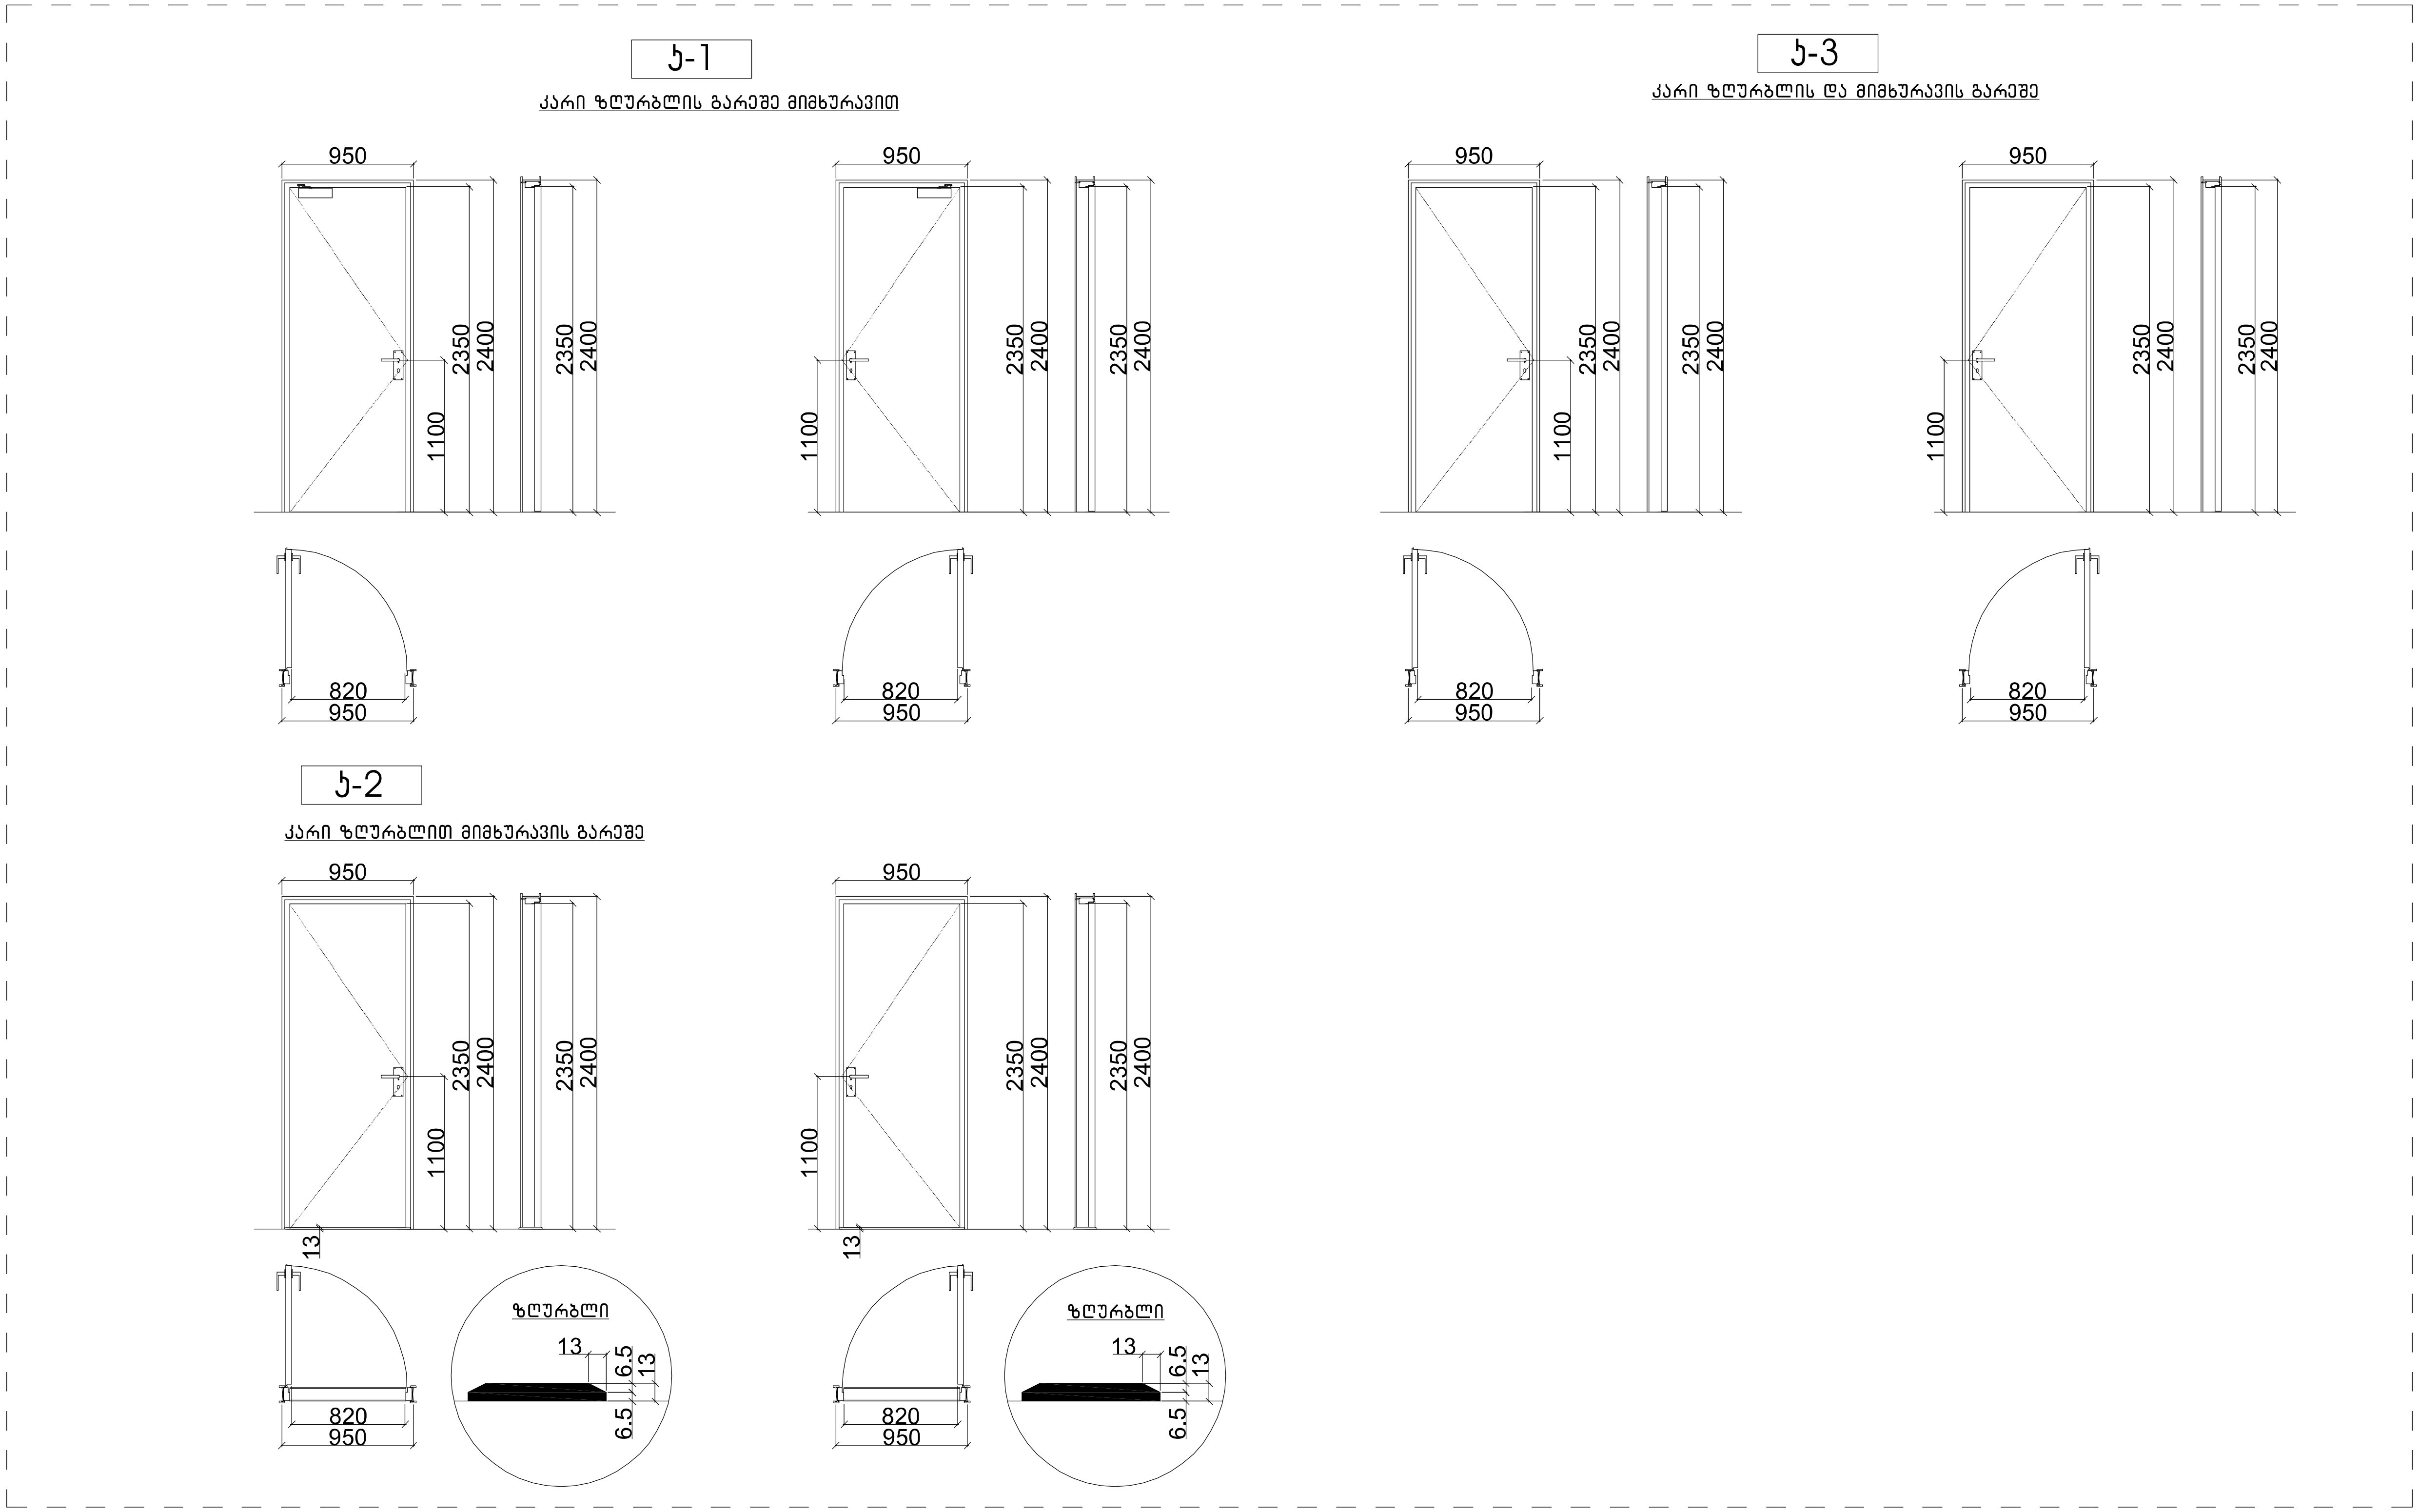

შპს "კარკასი"
ს/კ 430029015

მრავალფუნქციური შენობა კომერციული-საცხოვრებელი

უძრავი ქონების საკადასტრო კოდი: 01.11.12.018.818

მისამართი: ქალაქი თბილისი, გლდანის "ა" მ/რ, ხიზანიშვილის ქუჩის მიმდებარედ; ქალაქი თბილისი, ხიზაბავრის ქუჩა; ქალაქი თბილისი, ხიზაბავრის ქუჩა №13-ის მიმდებარედ;

კარები სპეციფიკაცია

ნახაზის კოდი

თანამდებობა	გვარი	ხელმოწერა	სტად.
დირექტორი:	ი. აბაბაშვილი		პროექ.
მთ. არქიტექტორი:	ზ. ქანთარია		ფურ.რ.
არქიტექტორი:	ბ. ჯინჭარაძე		
მთ. კონსტრუქტორი:	ა.კორკოტაშვილი		ფ. №___

თბილისი 2021წ. A-0

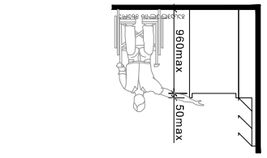


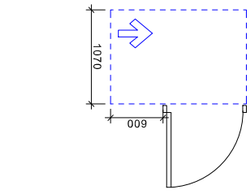


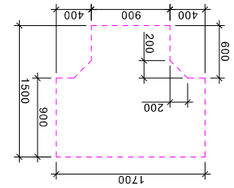


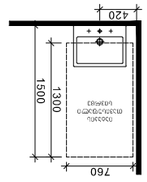


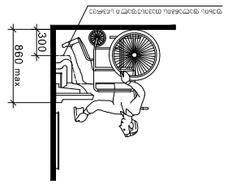


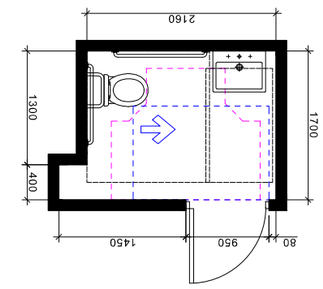


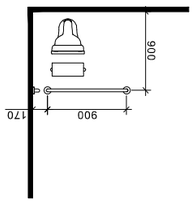


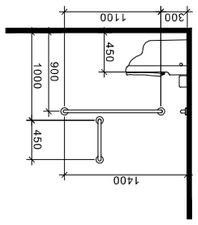


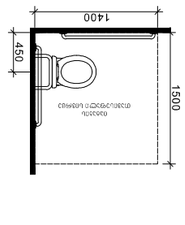


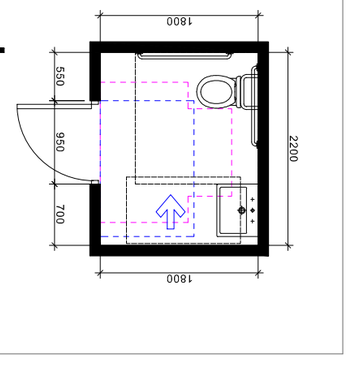


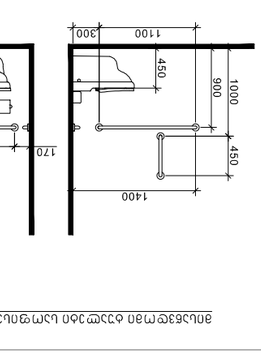


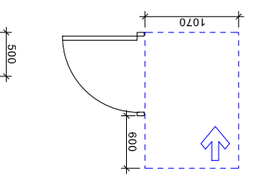


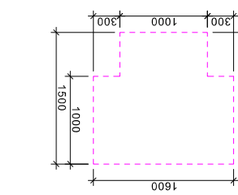


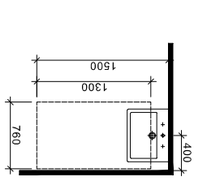


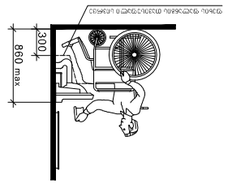



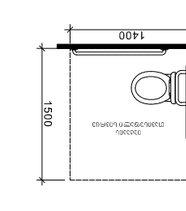


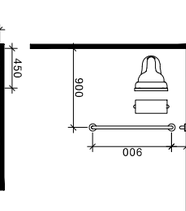



ნიშანი პიქტოგრამიბით, ამობურცული ნიშნებით და ბრაილით
განთავსდება
მისაწვდომ ტუალეტებთან კარის მომიჯნავედ

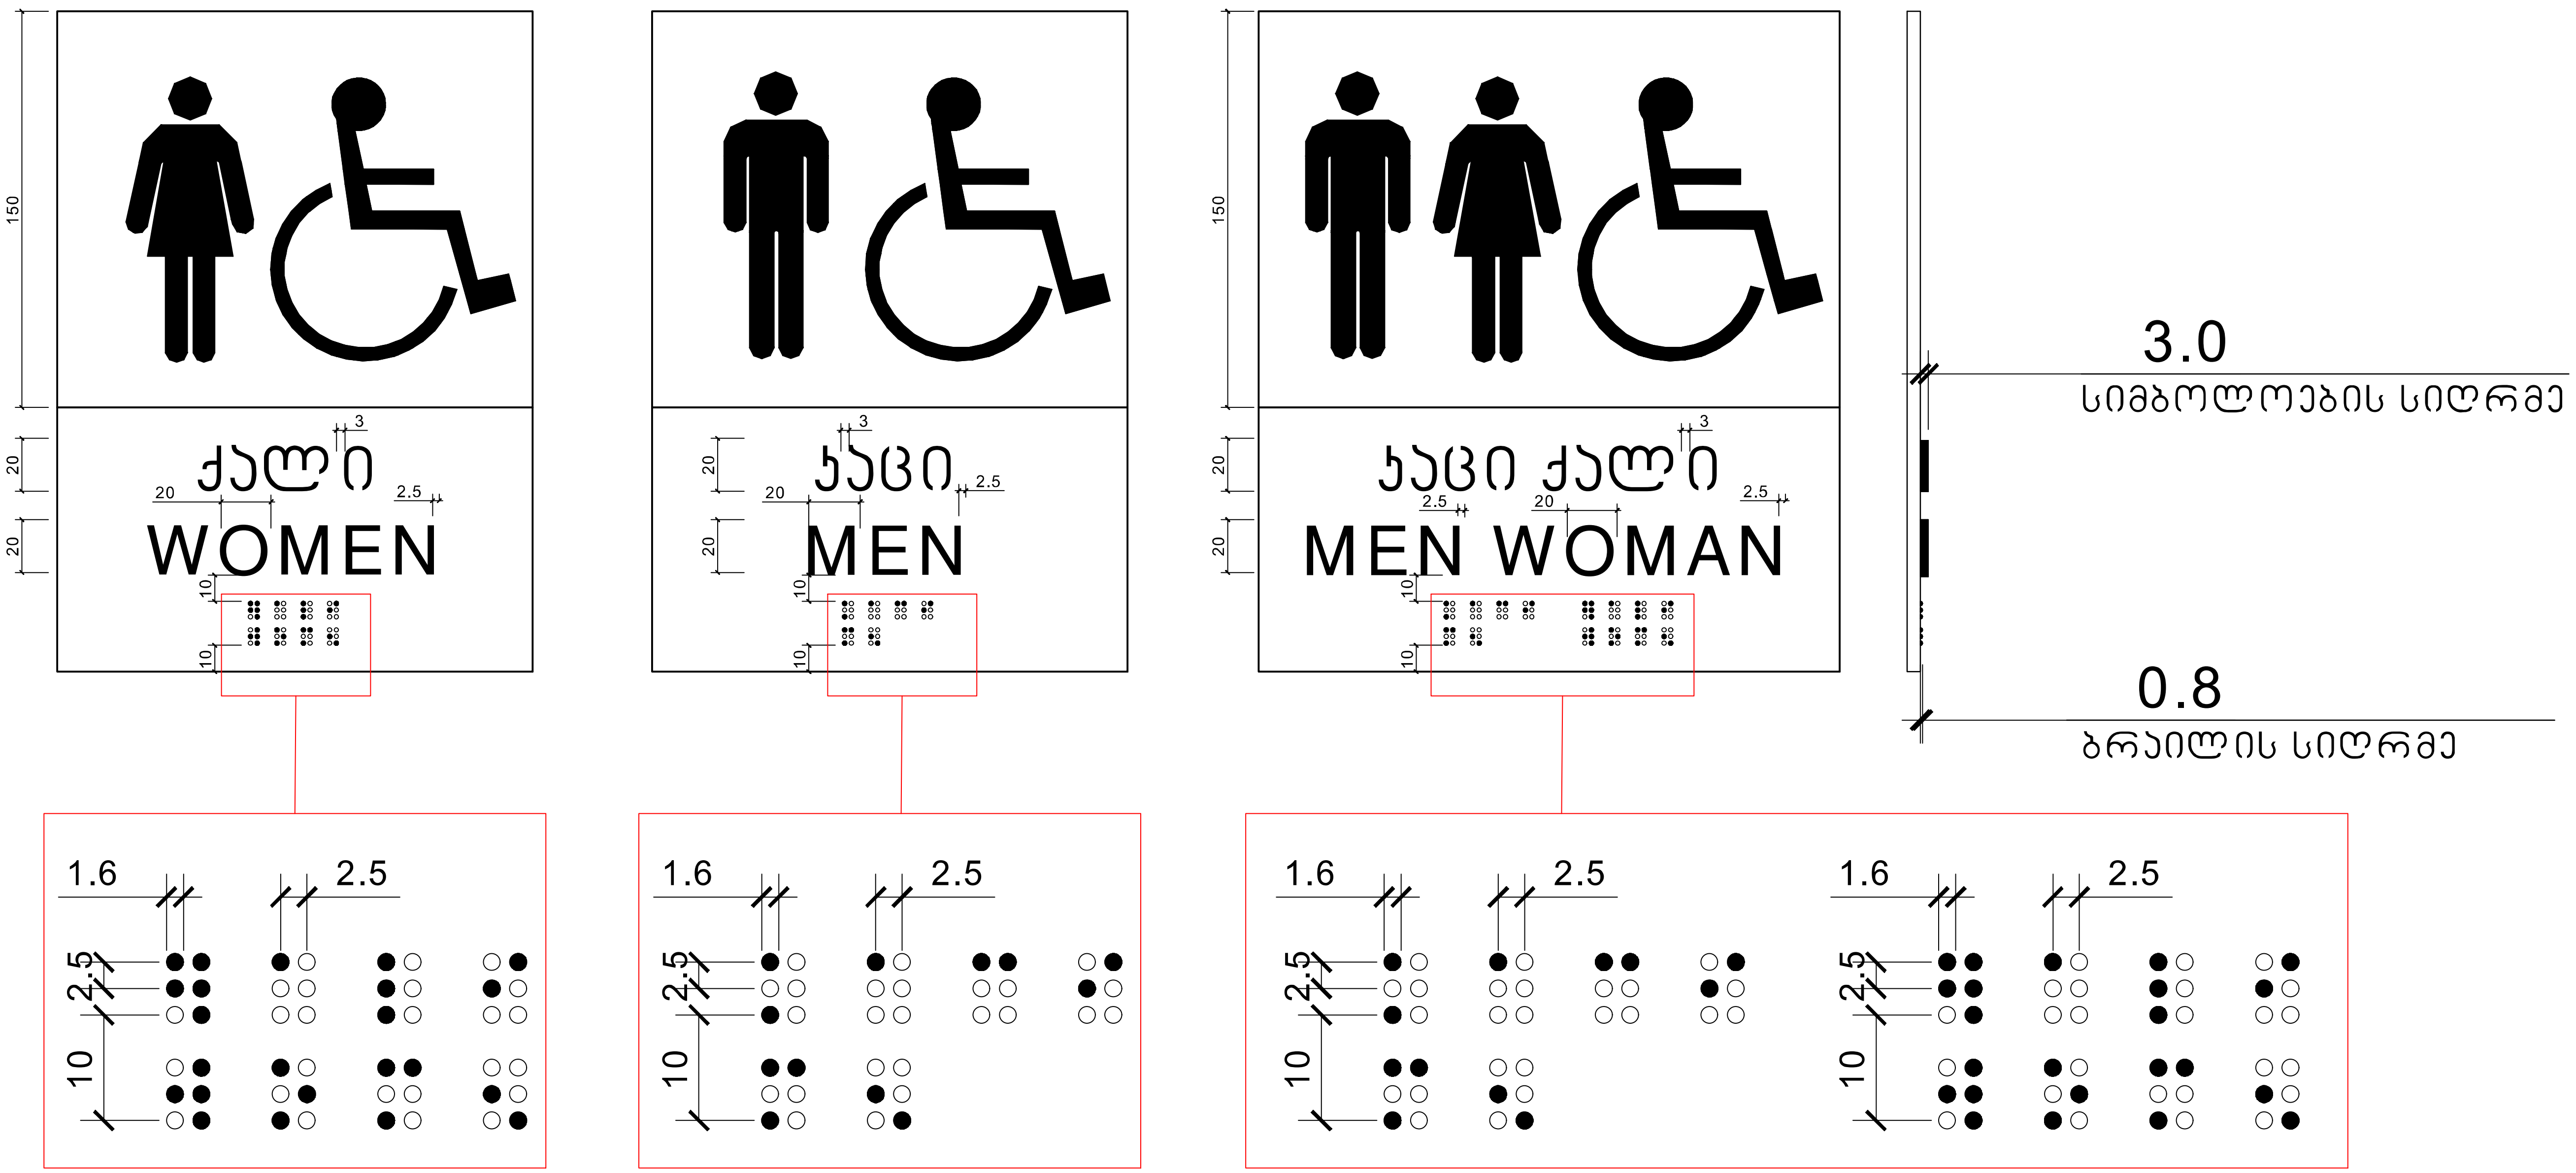

მასშტაბი: 1 : 2

შპს "კარკასი"
ს/კ 430029015

მრავალფუნქციური შენობა
კომერციული-საცხოვრებელი

უძრავი ქონების საკადასტრო კოდი:
01.11.12.018.818

მისამართი: ქალაქი თბილისი, გლდანის "ა" მ/რ, ხიზანიშვილის ქუჩის მიმდებარედ; ქალაქი თბილისი, ხიზაბავრის ქუჩა; ქალაქი თბილისი, ხიზაბავრის ქუჩა №13-ის მიმდებარედ;

ნიშნები

ნახაზის კოდი

თანამდებობა	გვარი	ხელმოწერა	სტად.
დირექტორი:	ი. აგაბაშვილი		პროექ.
მთ. არქიტექტორი:	ზ. ქანთარია		ფურ.რ.
არქიტექტორი:	ბ. ჯინჭარაძე		
მთ. კონსტრუქტორი:	ა.კორკოტაშვილი		ფ. №___

თბილისი 2021წ. A-0

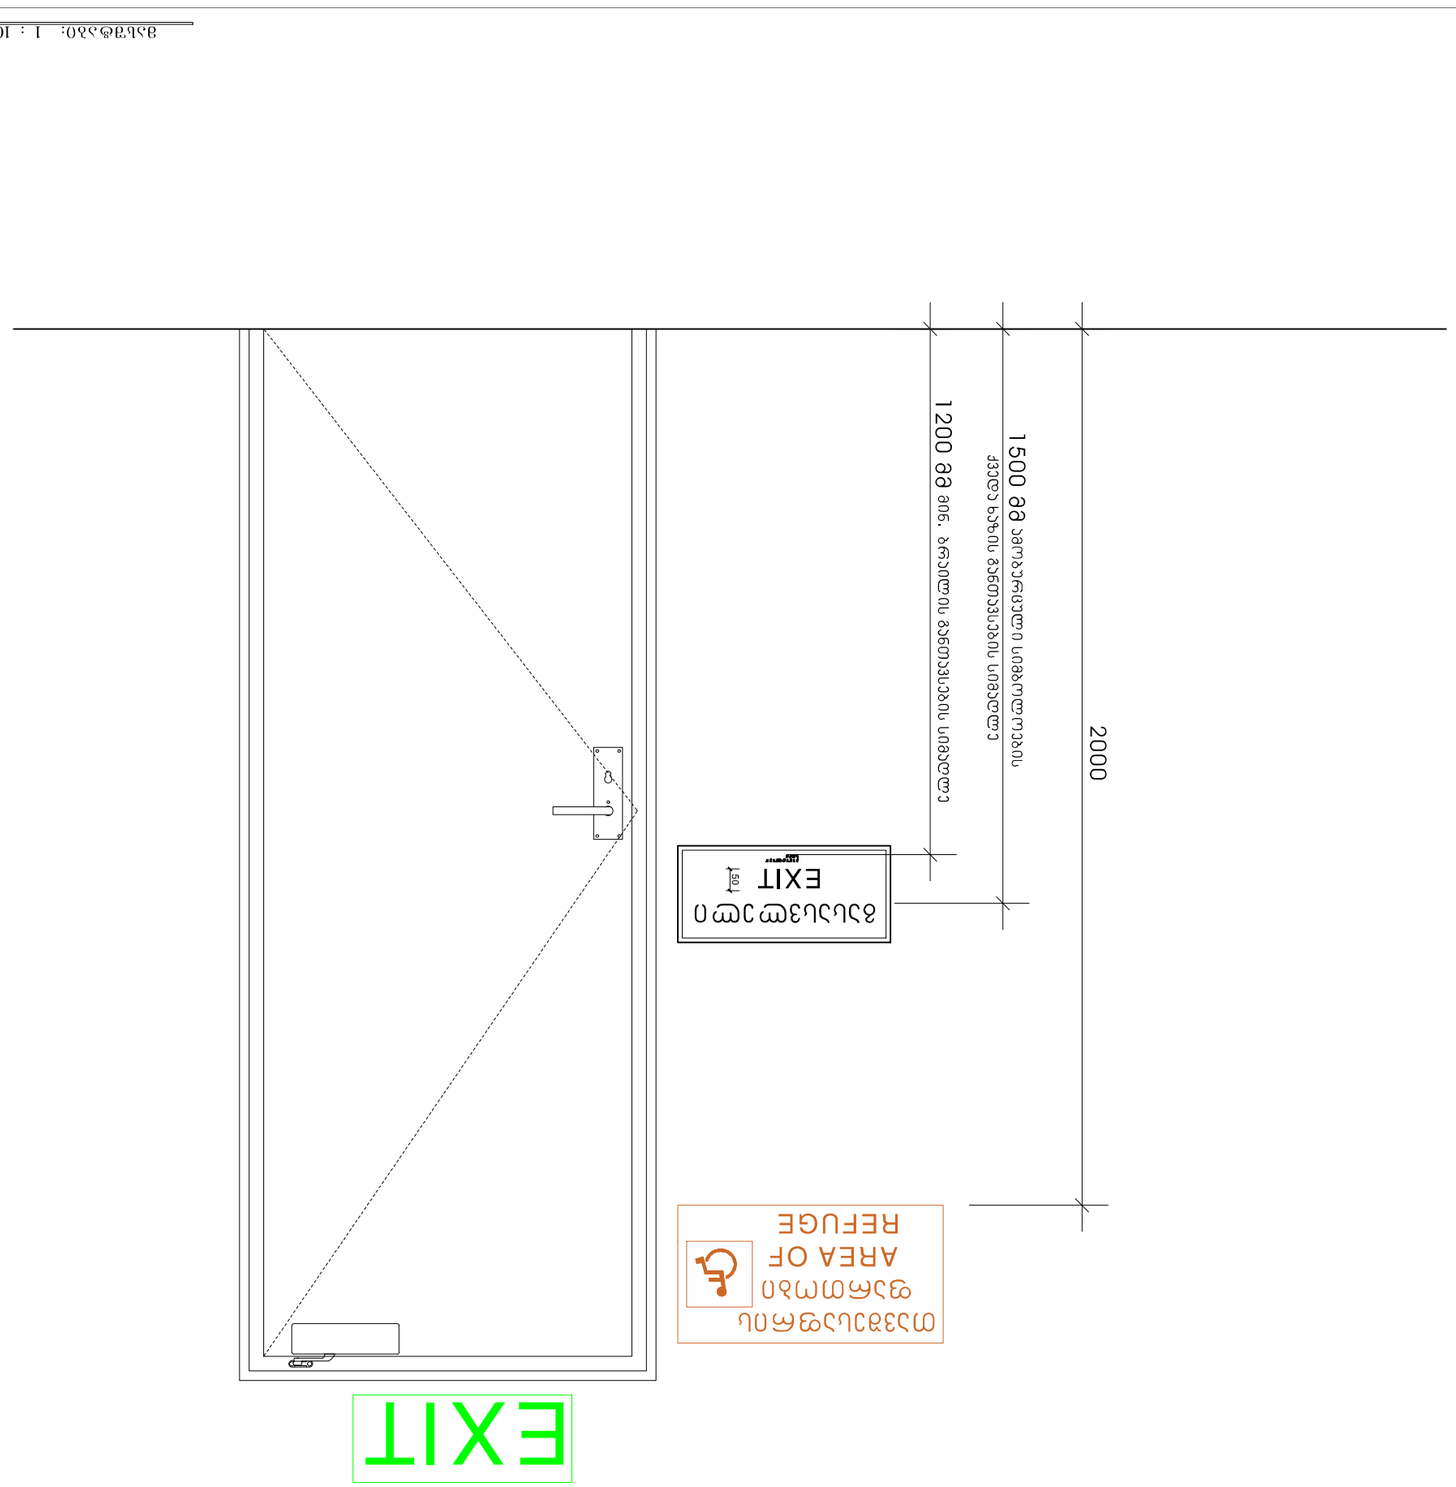

თანამშრომელი	ი. ასპანიშვილი		
დიზაინერი	ე. ბერიძე		
პროექტის ხელმძღვანელი	ნ. ჯინჭარაძე		
პროექტის ავტორი	ნ. ჯინჭარაძე		
ტექნიკური ზედამხედველი			

პროექტის დასახელება		ფაზა	ფურც.
		პროექტი	
		ფაზა	ფურც.
		პროექტი	

ნახატის სახელწოდება

გეგმა

ნახატის ტიპი

ორმხრივი კავშირის გამოყენების წესები, ნიშანი უნდა გაიკრას თავშესაფრის ფართობებთან

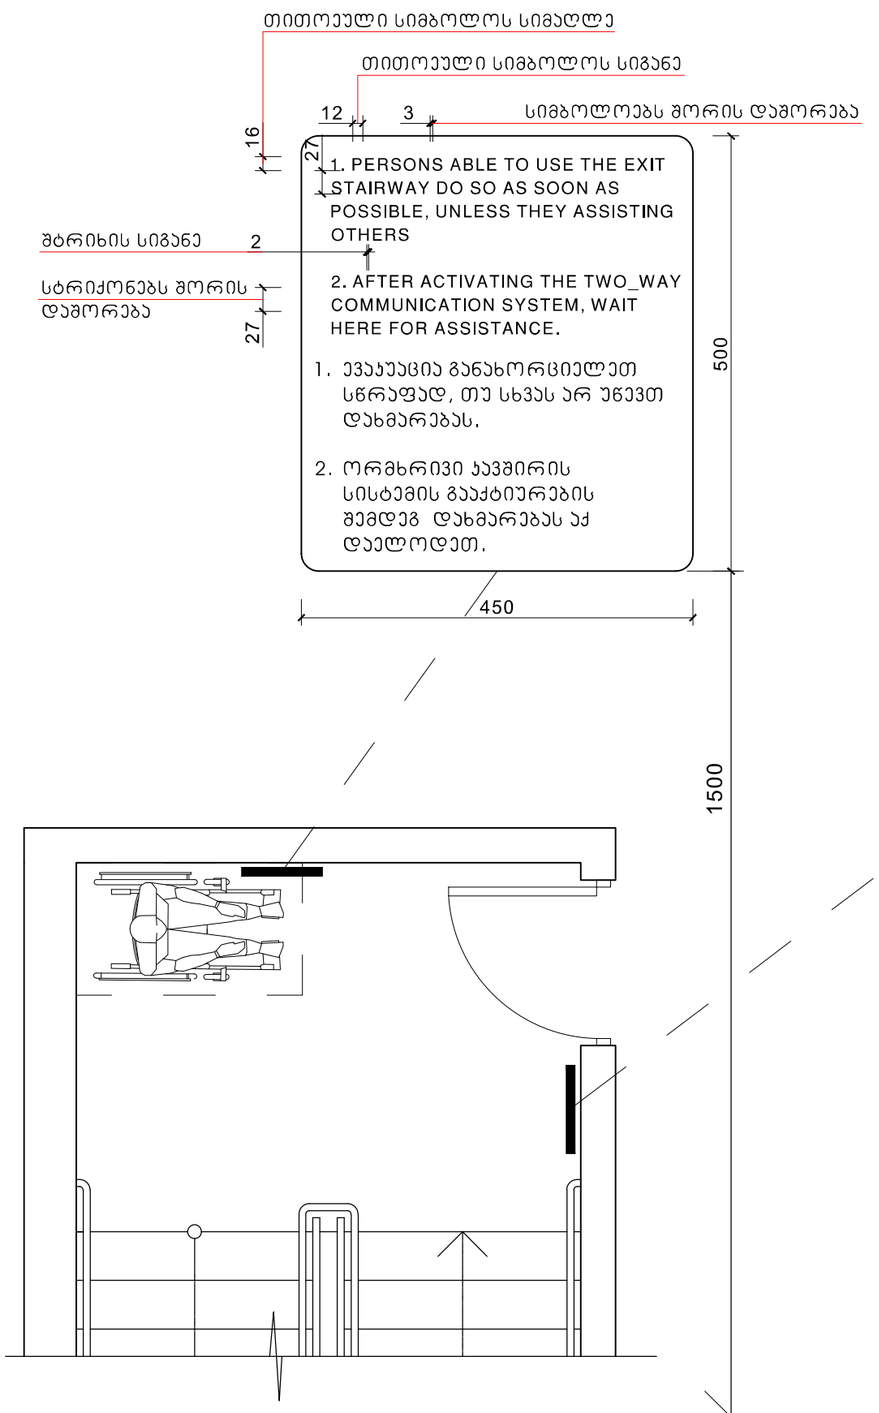

გზა-ჯიბის ამოსაცნობის ნიშანი, გზა-ჯიბის საზღვრებში, დერეფანში გამავალი ჯარის საჯეტის მომიჯნავედ

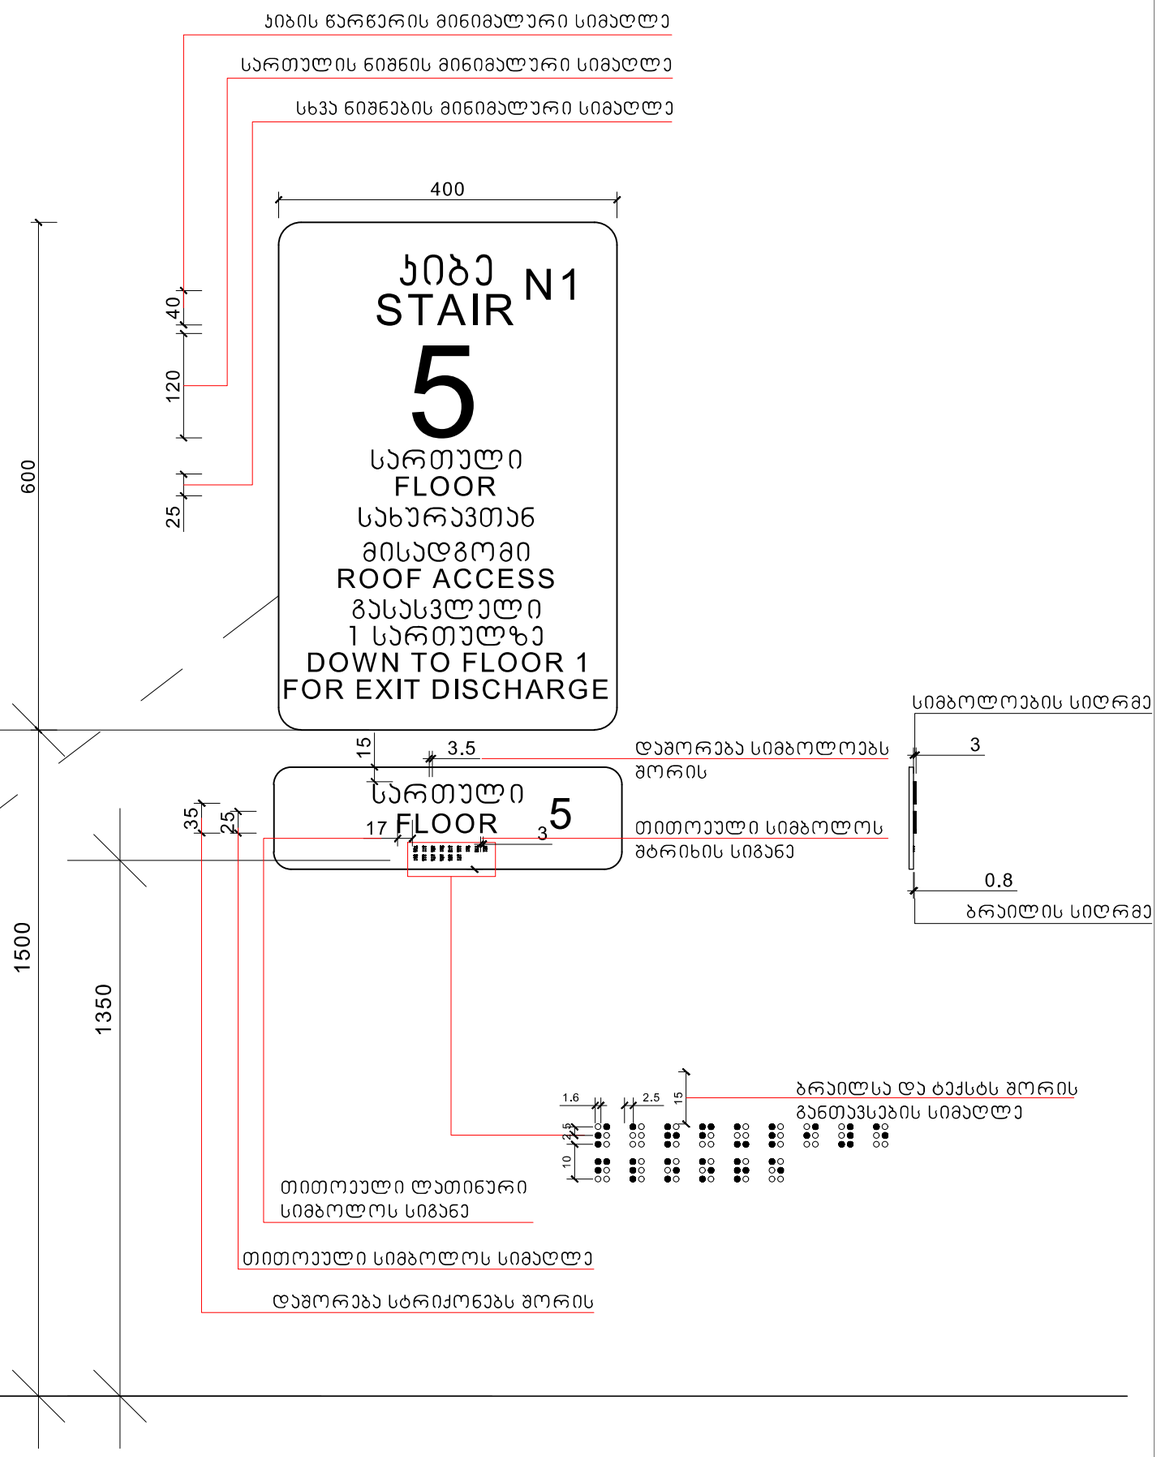

მასშტაბი: 1 : 5

შპს "ქარქასი"
ს/კ 430029015

მრავალფუნქციური შენობა კომერციული-საცხოვრებელი

უძრავი ქონების საკადასტრო კოდი: 01.11.12.018.818

მისამართი: ქალაქი თბილისი, გლდანის "ა" მ/რ, ხიზანთშვილის ქუჩის მიმდებარედ; ქალაქი თბილისი, ხიზანაანოს ქუჩა; ქალაქი თბილისი, ხიზანაანოს ქუჩა №13-ის მიმდებარედ;

ნიშნები

ნახაზის კოდი

თანამდებობა	გვარი	ხელმოწერა	ტ/ად
ხელმძღვანელი:	ი. აბაშაშვილი		პროექტ.
მთ. არქიტექტორი:	ზ. ძანძარაძე		ზუნარ.
არქიტექტორი:	ბ. ჯინჭარაძე		
მთ. კონსტრუქტორი:	ა.პოროხოვშვილი		უ. №___

თბილისი 2021წ.

A-0

ნიშანი განთავსდება
გზა-ჯიბის საზღვრებში ჯარის მომიჯნავედ

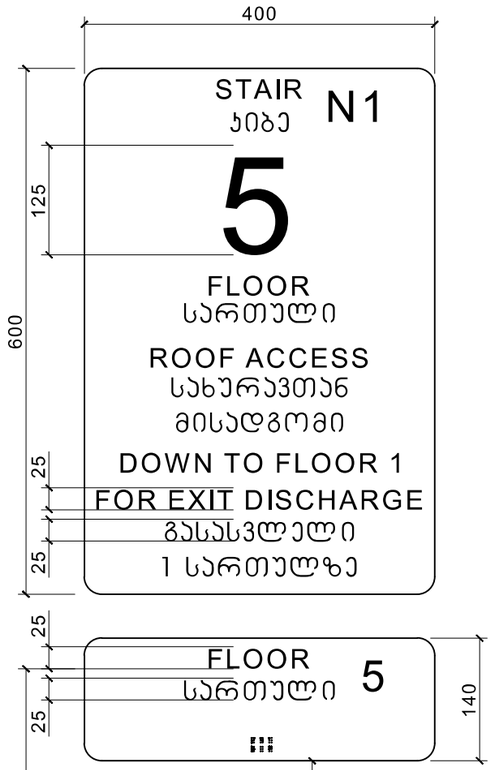

ნიშანი განთავსდება
გზა-ჯიბის საზღვრებში ჯარის მომიჯნავედ

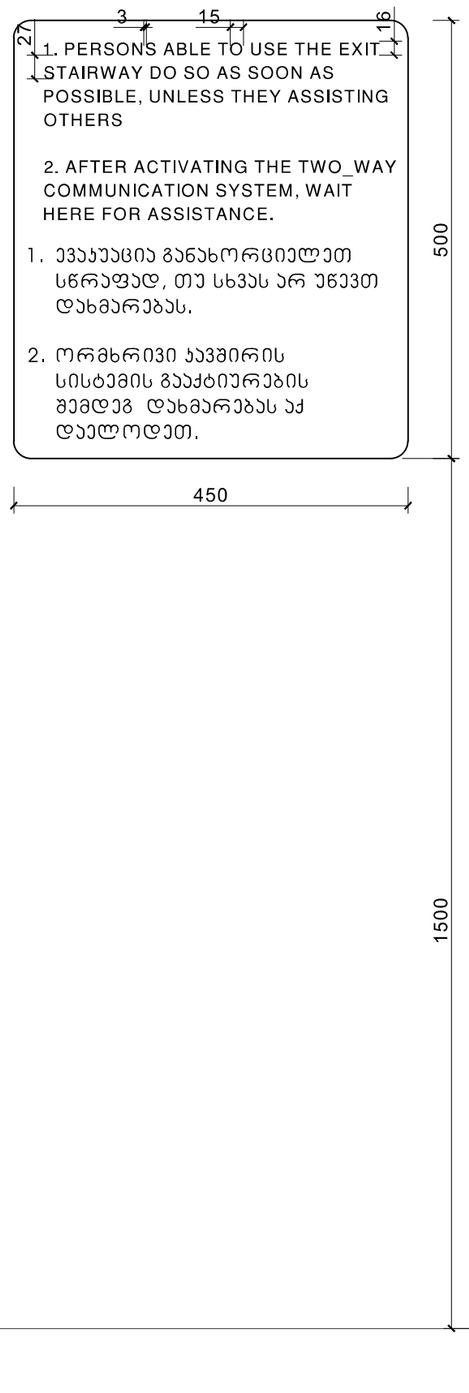

ნიშანი განთავსდება
გარე მისაწვდომ ავტოსადგომთან

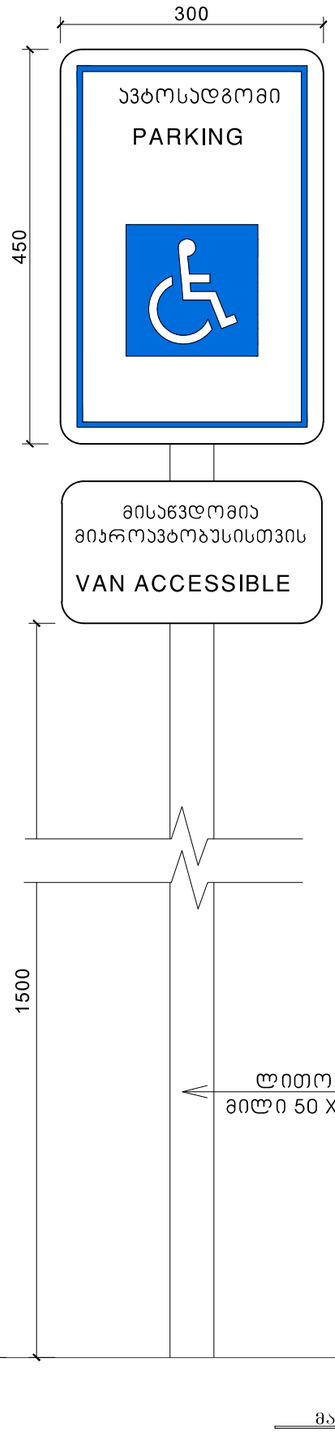

ნიშანი განთავსდება
შიგა მისაწვდომ ავტოსადგომთან

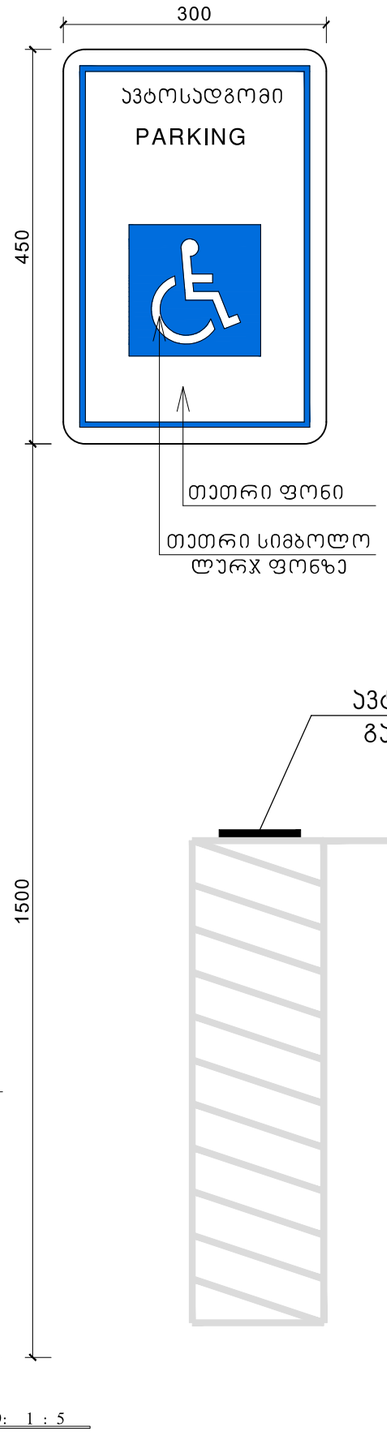

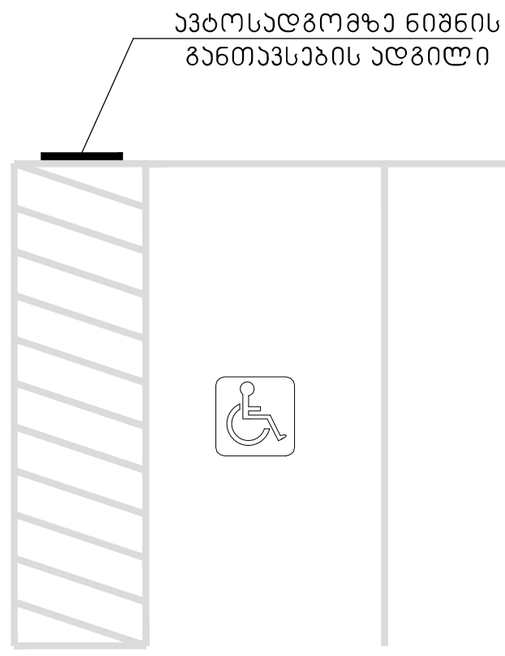

მასშტაბი: 1 : 5

შპს "ქარქასი"
ს/კ 430029015

მრავალფუნქციური შენობა
კომერციული-სასტუმრებელი

უძრავი ქონების საკადასტრო კოდი:
01.11.12.018.818

მისამართი: ქალაქი თბილისი, გლდანის "ა" მ/რ, ხიზანიშვილის ქუჩის მიმდებარედ; ქალაქი თბილისი, ხიზაბავარის ქუჩა; ქალაქი თბილისი, ხიზაბავარის ქუჩა №13-ის მიმდებარედ;

ნიშნები

ნახაზის კოდი

თანამდებობა	გვარი	ხელმოწერა	ტარდ
ხელმძღვანელი:	ი. ბაბაბაშვილი		პროექტ.
მთ. არქიტექტორი:	ზ. ქანთარია		შესრ.
არქიტექტორი:	გ. ჯინჯარაძე		
მთ. კონსტრუქტორი:	ა.პოპოტაშვილი		ფ. №___

თბილისი 2021წ.

A-0



75












