ქ. თბილისი,
მიწის ნაკვეთის საკ. კოდი: 01.19.20.016.054


მასშტაბი 1:500

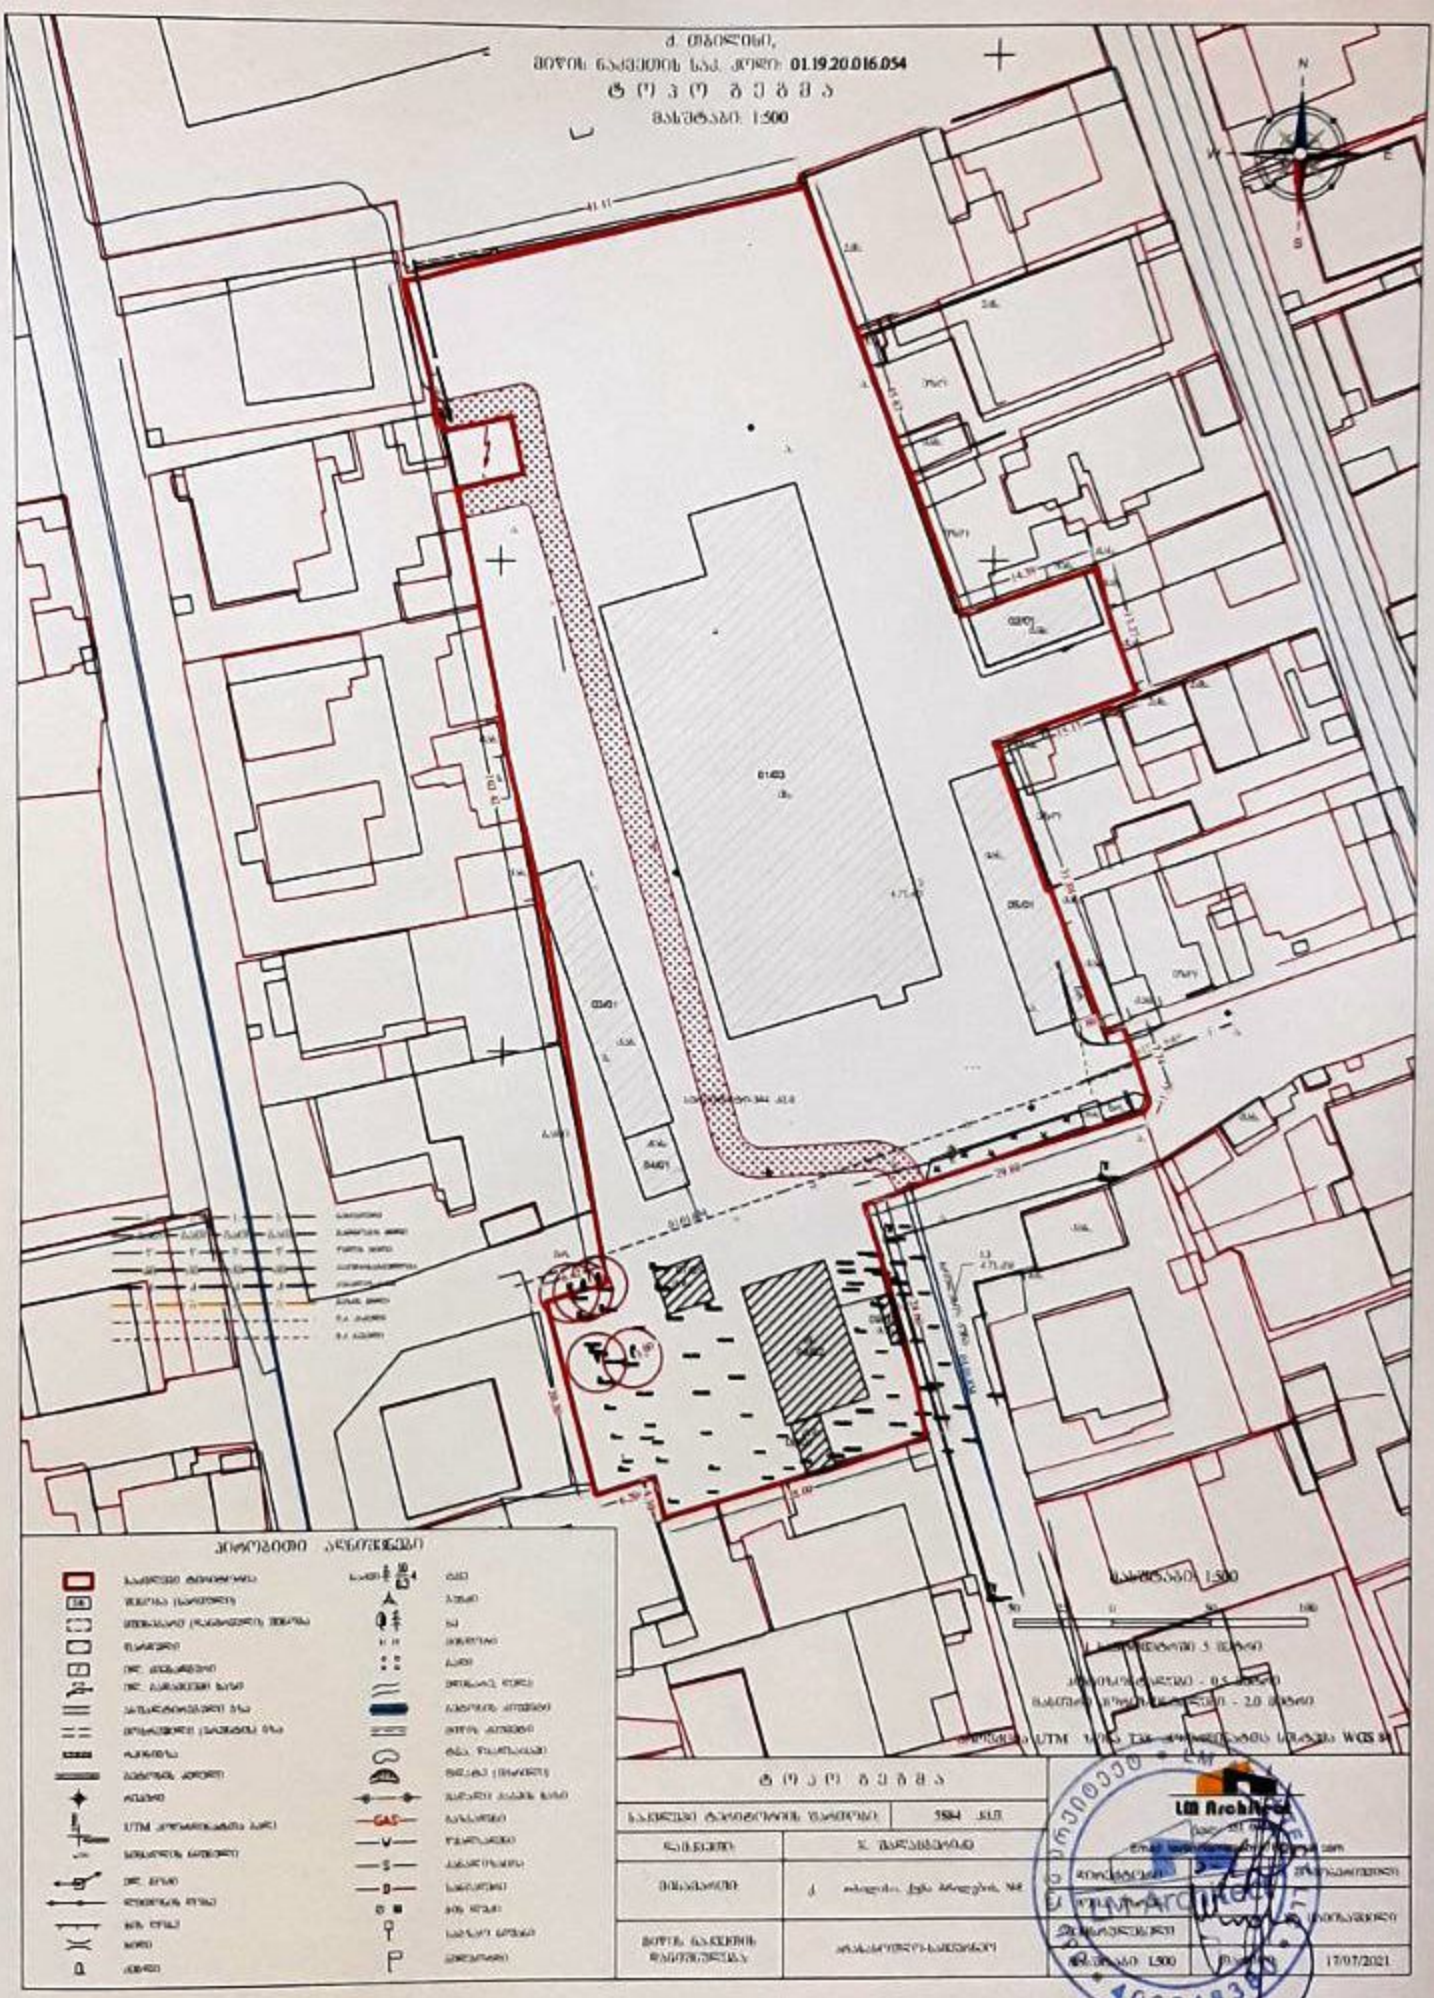




მასშტაბი 1:500	17/07/2021

4002483

ქას.

ქას.
ქას.
ქას.

ქას.

ქას.

ქას.

ქას.

ეზო

ქას.

2qs.

2qs.

ქას.

ქას.

ეზო

ქას.

ეზო

2qs.

ეზო

ქას.

2qs.

a.
as.

gr. b.

ბაღი

ქას.

ქას.

ქას.

b.

a.

a.

gr.

ქას. ხრ.

ბრილების ქუჩა

a.

a.

ქას.

ქას.

ქას.

a.

gr.

ქას.

a.

a.

a.

a.

a.

a.

a.

w w w w
kg kg kg kg

g g g g

k k k k

გათ გათ გათ გათ

ს ს ს ს სანიაღვრე გათბობის მილი წყლის მილი

კავშირგაბმულობა
კანალიზაცია

გაზის მილი დ.ძ. კაბელი
მ.ძ კაბელი

w

w

w

w

k

01/03

04/01

03/01

05/01

02/01

ქას.

ქას.

qs.

07/01

06/02

08/01

09/01
qs.

ქას.

ქას.

სერვიტუტი-344 კვ.მ

20.30

6.20 4.30

28.00

24.60

29.88

1.51

7.74

1.80

31.84

15.13

13.27

14.39

45.67

41.11

103.42

3.00 01.01.834

6.42

01.01.834

ქ. თბილისი,
მიწის ნაკვეთის საკ. კოდი: 01.19.20.016.054

t o p o g e g m a

მასშტაბი: 1:500

2ქს ნაძვი პირობითი აღნიშვნები

შენობა (სართული)
მშენებარე (დანგრეული) შენობა

ბეტონის კედელი

ფარდული
ელ. ქვესადგური
ელ. გადამცემი ხაზი
ასფალტირებული გზა

მოხრეშილი (გრუნტის) გზა
რკინიგზა

reperi

ლითონის ღობე

UTM კოორდინატთა ბადე

სიმაღლის ნიშნული

ელ. ბოძი

ხის ღობე
ხიდი

ფლატე (თხრილი)

მდინარე, ღელე
ბეტონის kiuveti

ტბა, წყალსაცავი

xe

tye
ბუჩქი

ბაღი

მინდორი

გაზსადენი
წყალსადენი
კანალიზაცია

Zegli

Wis luki

საგზაო ნიშანი

მაღალი ძაბვის ხაზი

საკვლევი ტერიტორია

bilbordi

სანიაღვრე

მიწის kiuveti

t o p o g e g m a

დამკვეთი:

მისამართი:

არასასოფლო-სამეურნეო

საკვლევი ტერიტორიის ფართობი:

მიწის ნაკვეთის
დანიშნულება:

დირექტორი

მასშტაბი: 1:500

ა. გოგობერიშვილი

ლ. მამისაშვილი

კომპ. უზრუნ.

17/07/2021

ქ. თბილისი, ქუჩა ბრილების, #8

5884 kv.m.
ტელ.: 551 090442

j. SalamberiZe Email: levanmamisashvili78@gmail.com

მასშტაბი: 1:500

50 25 0 50 100

1 სანტიმეტრში 5 მეტრი

ჰორიზონტალები - 0.5 მეტრი
მასიური ჰორიზონტალები - 2.0 მეტრი

პროექცია UTM ზონა თ38 კოორდინატთა სისტემა WGS 84

W E

S

N

LM Architect

შემსრულებელი

თარიღი: