Ա - Ճ մասշտաբ 1:100

Ա - Ճ
4.635
660
660
670
650
665
675
655
0.0
4.5
8.0
11.3
14.6
17.9
21.2
24.5
27.8
31.1
34.4
37.7
41.0
44.3
47.6
50.9
54.2
57.5
60.8
64.1
67.4
70.7
73.2
76.0
1.203
1.376
721




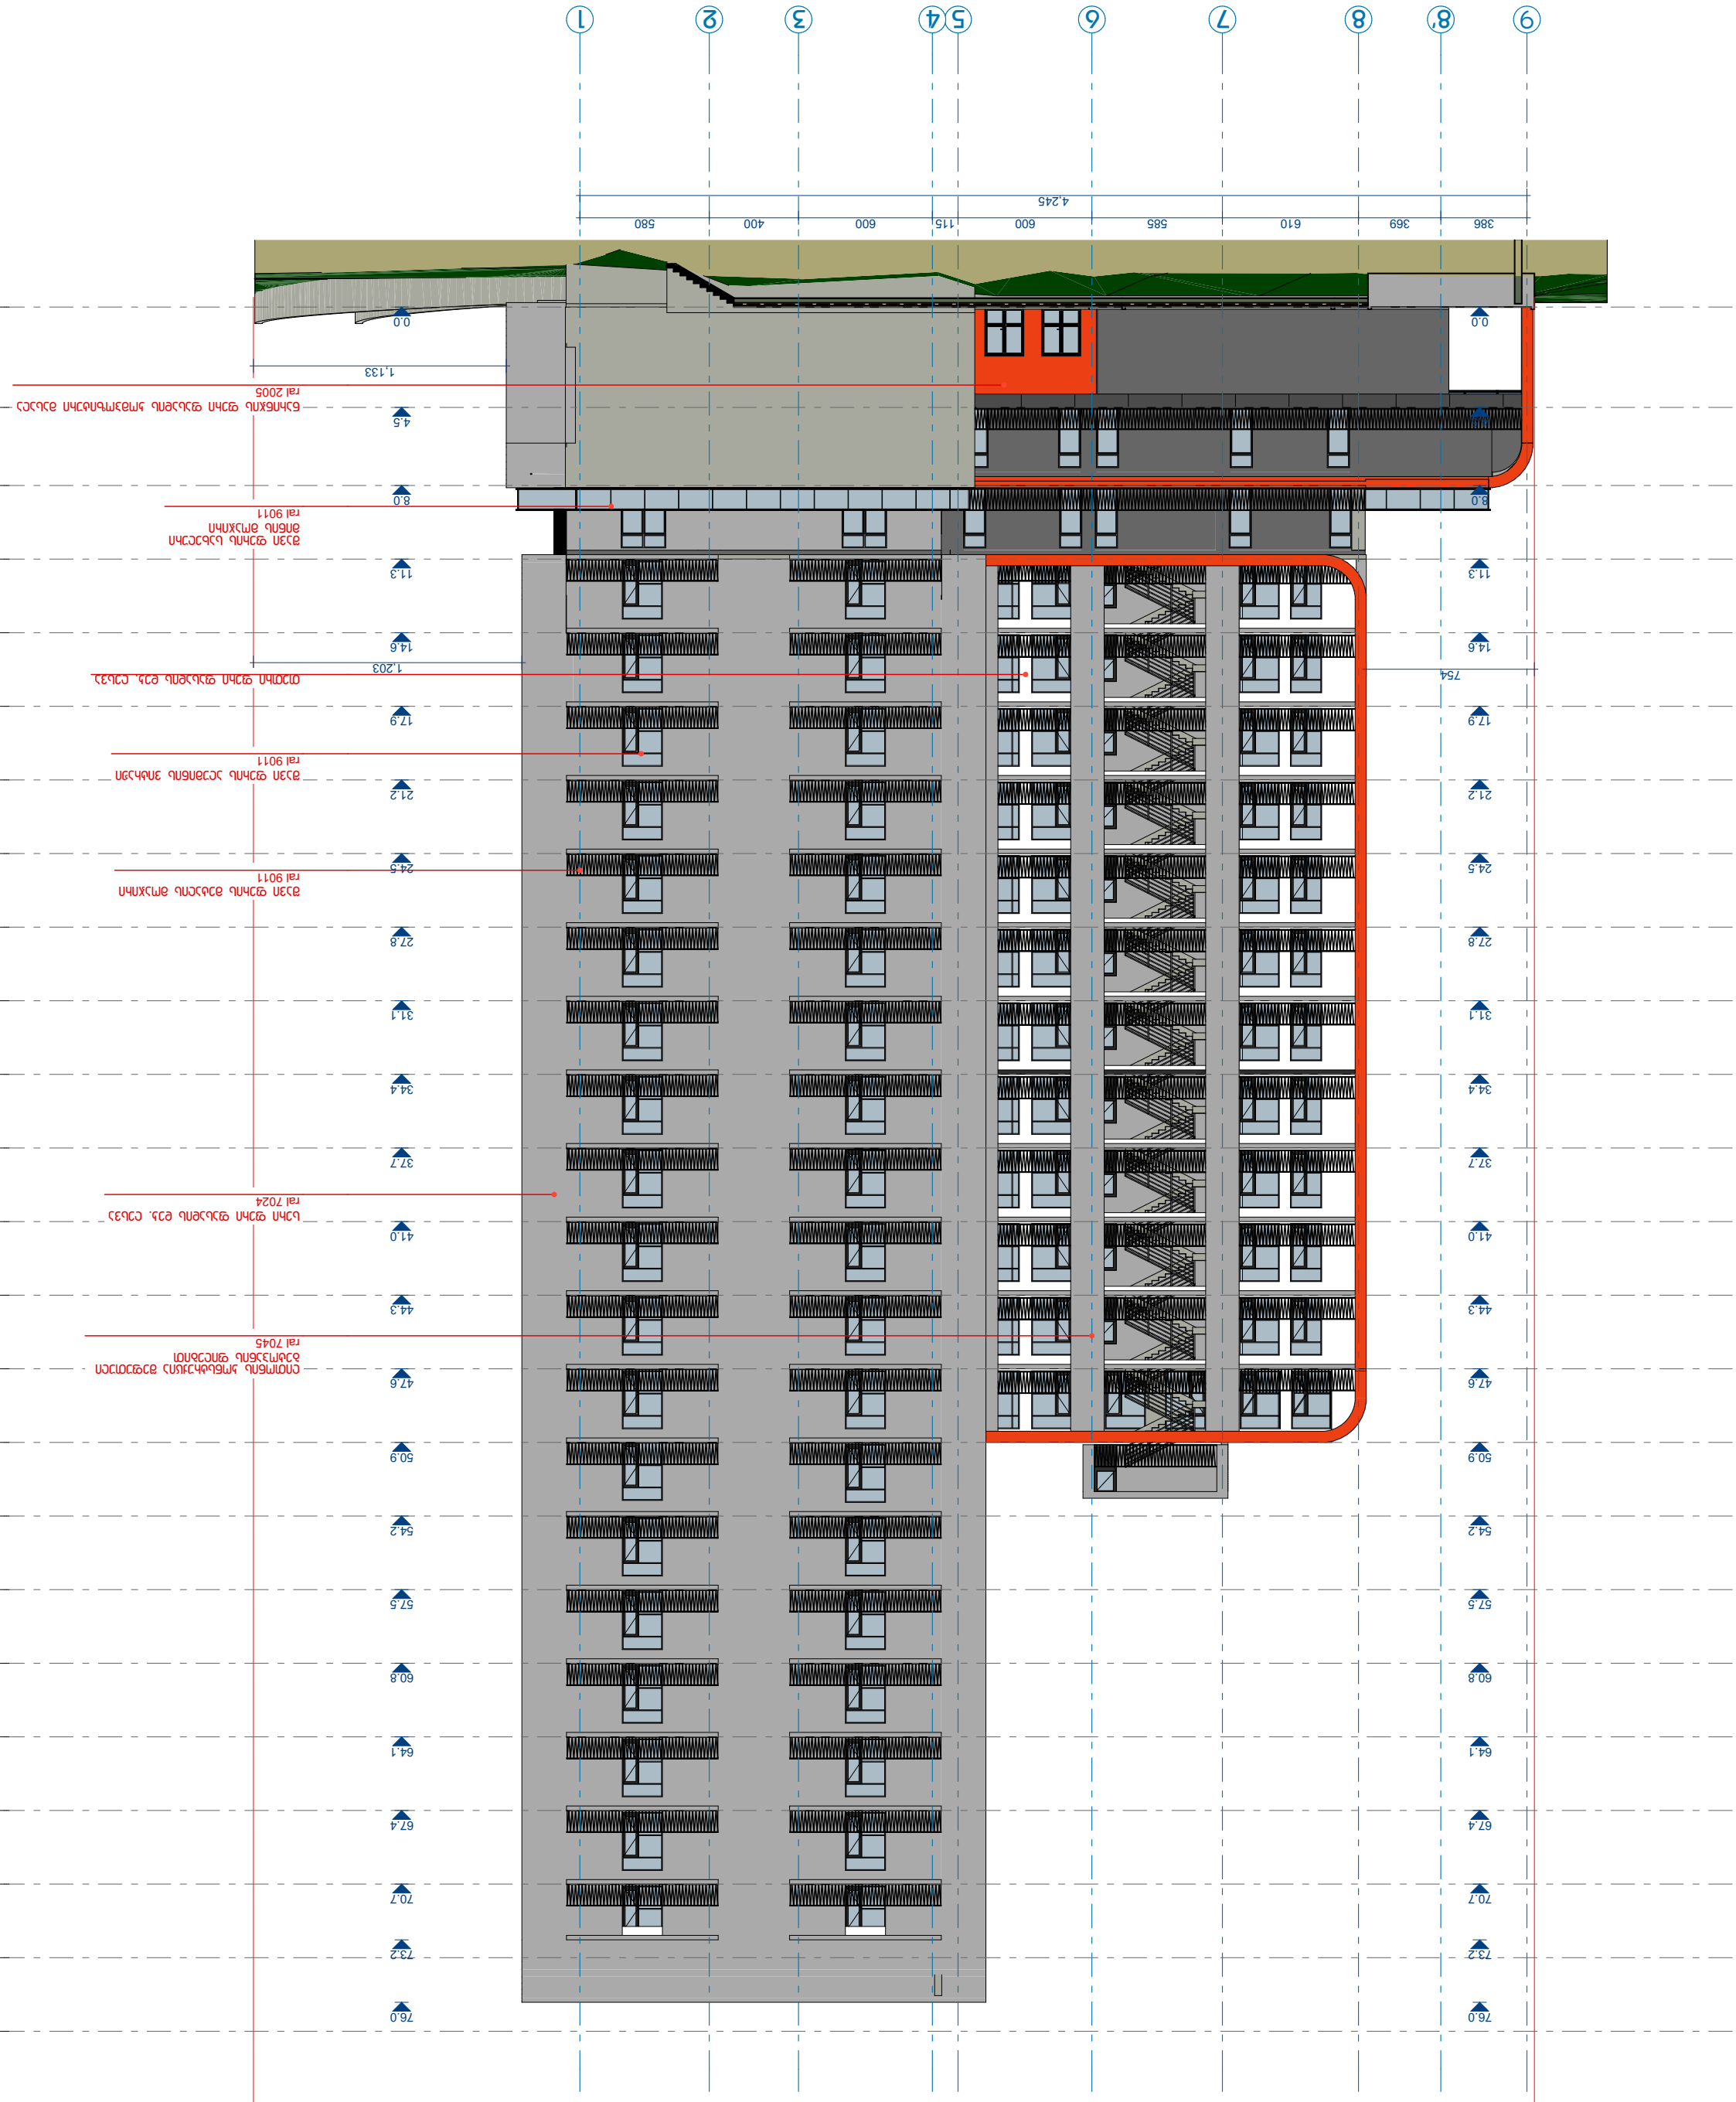

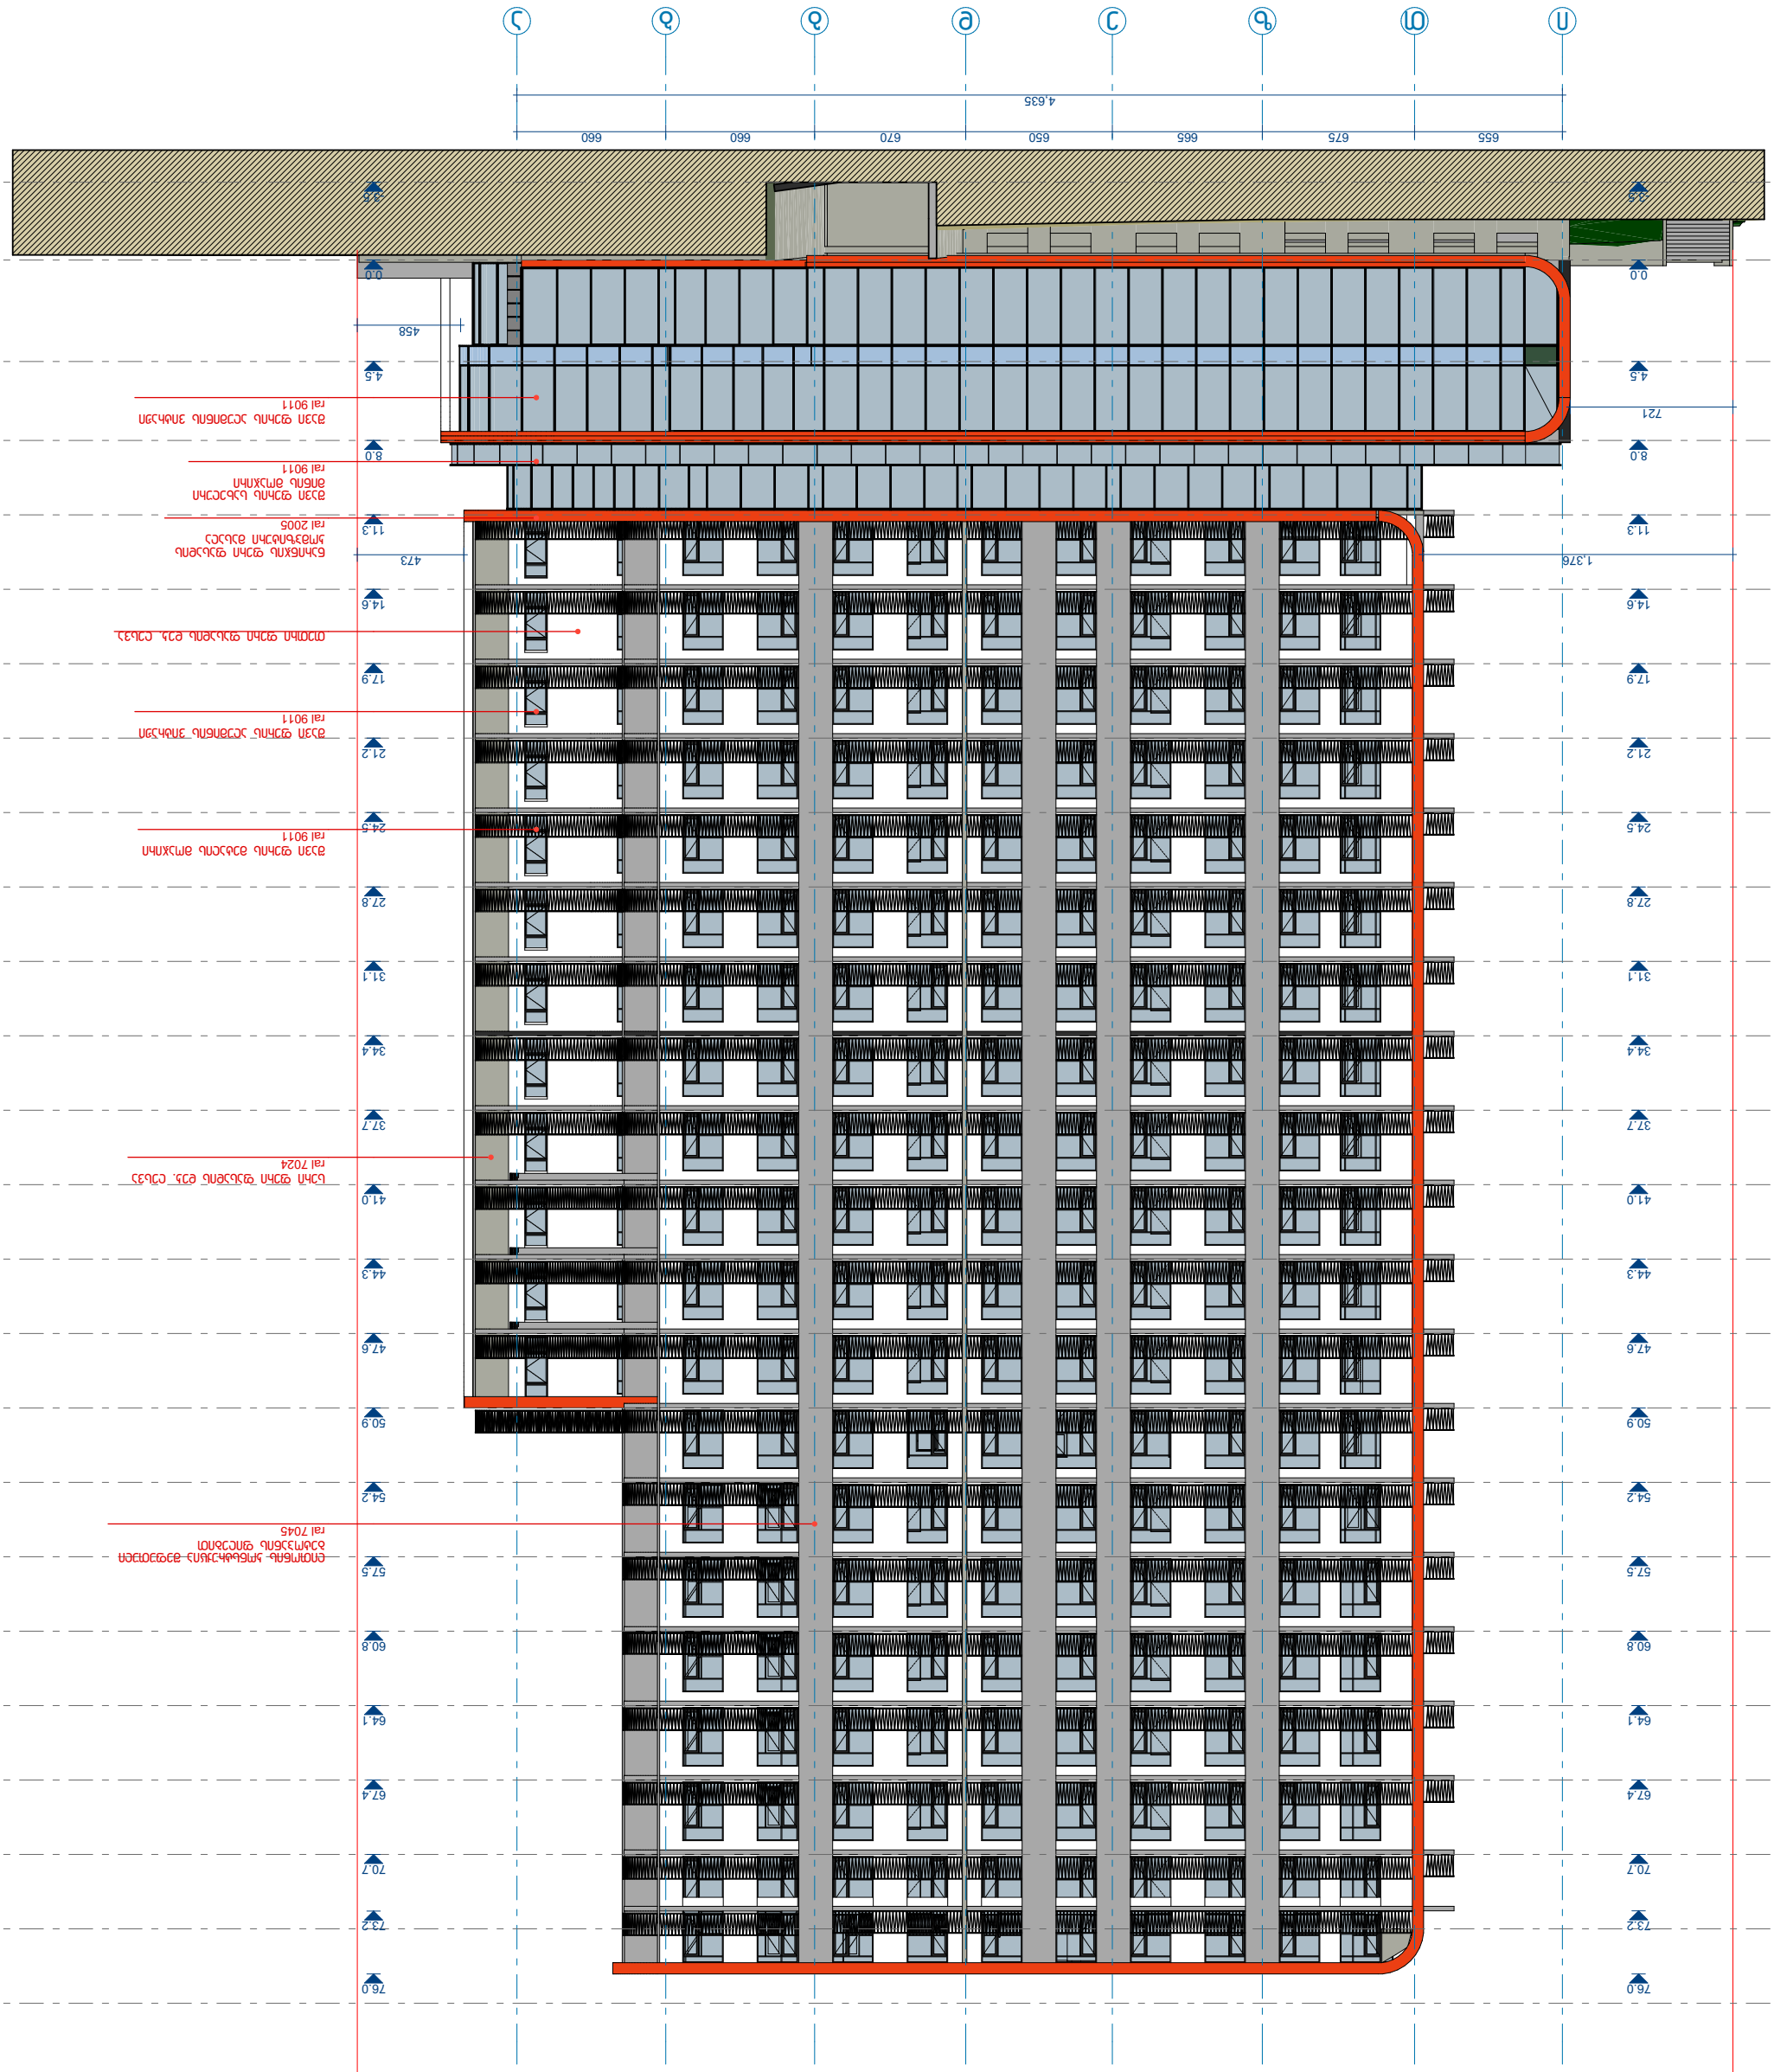
655 675 665 650 670 660 660 660
4.635
0.0
3.9
3.78
4.5
458
721
8.0
11.3
473
1.376
14.6
17.9
21.2
24.5
27.8
31.1
34.4
37.7
41.0
44.3
47.6
50.9
54.2
57.5
60.8
64.1
67.4
70.7
73.2
76.0

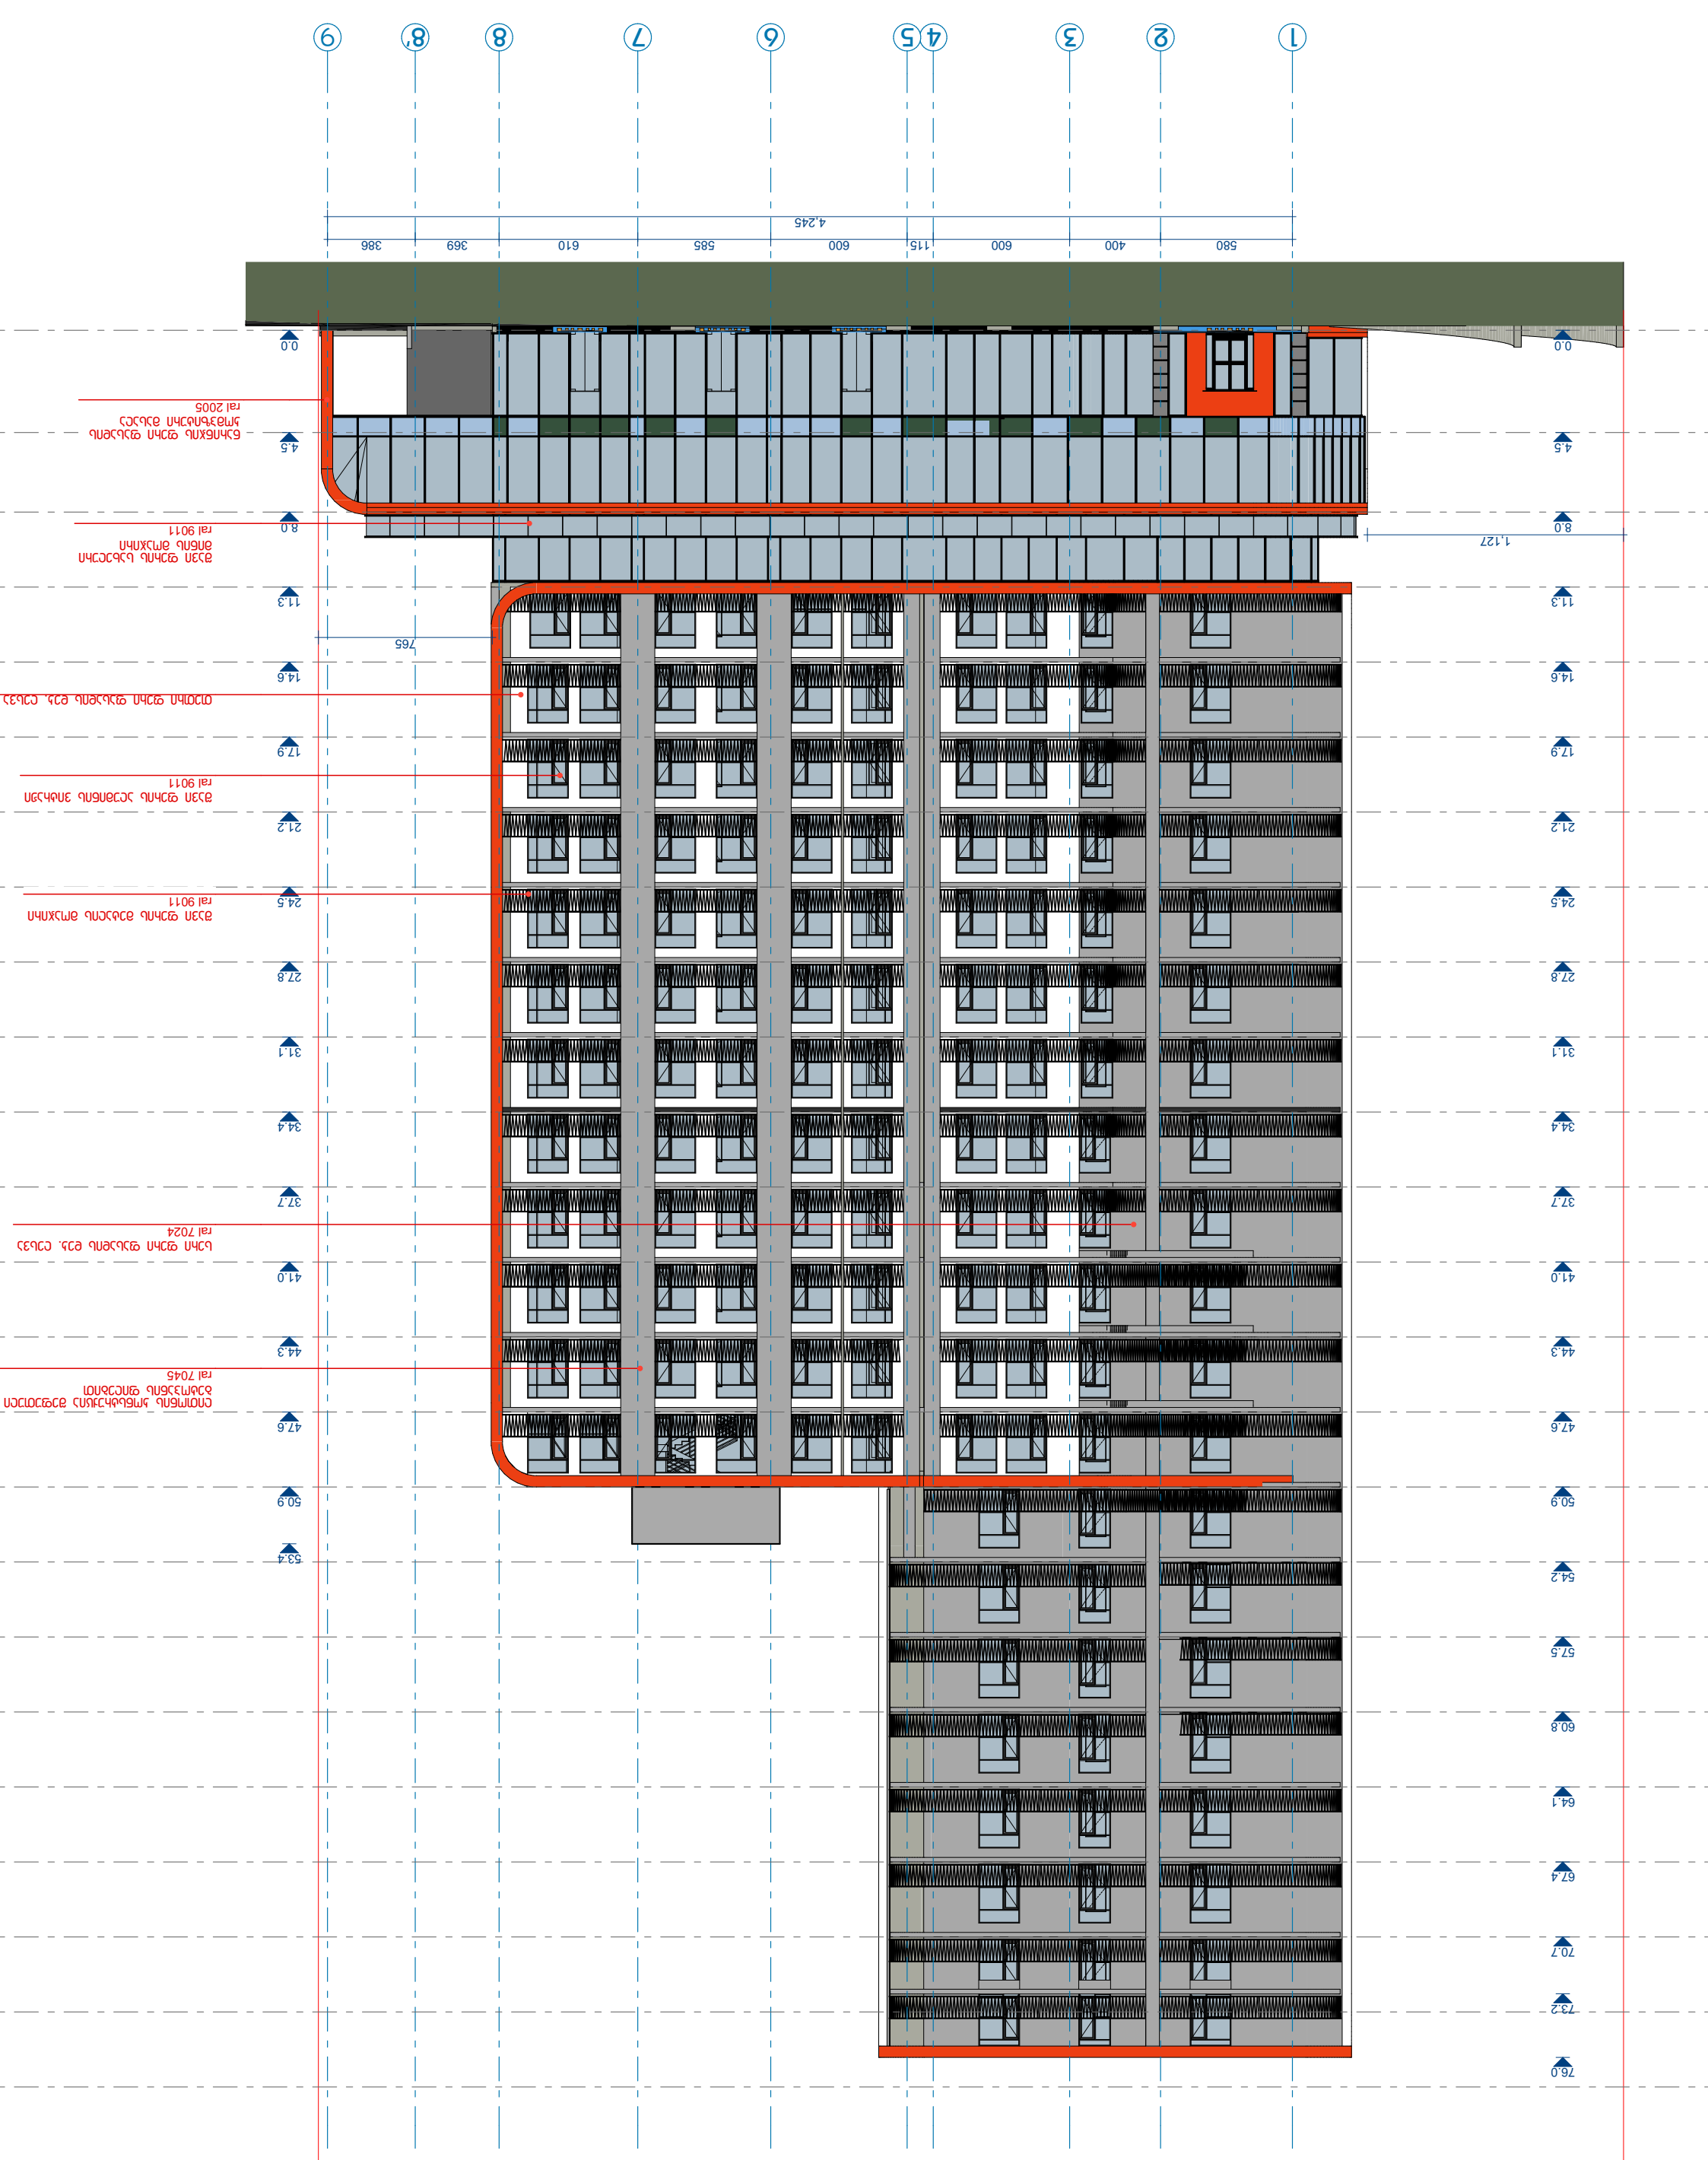



