1-სართულის გეგმა +-0.00 ნიშნულზე მ-1:350

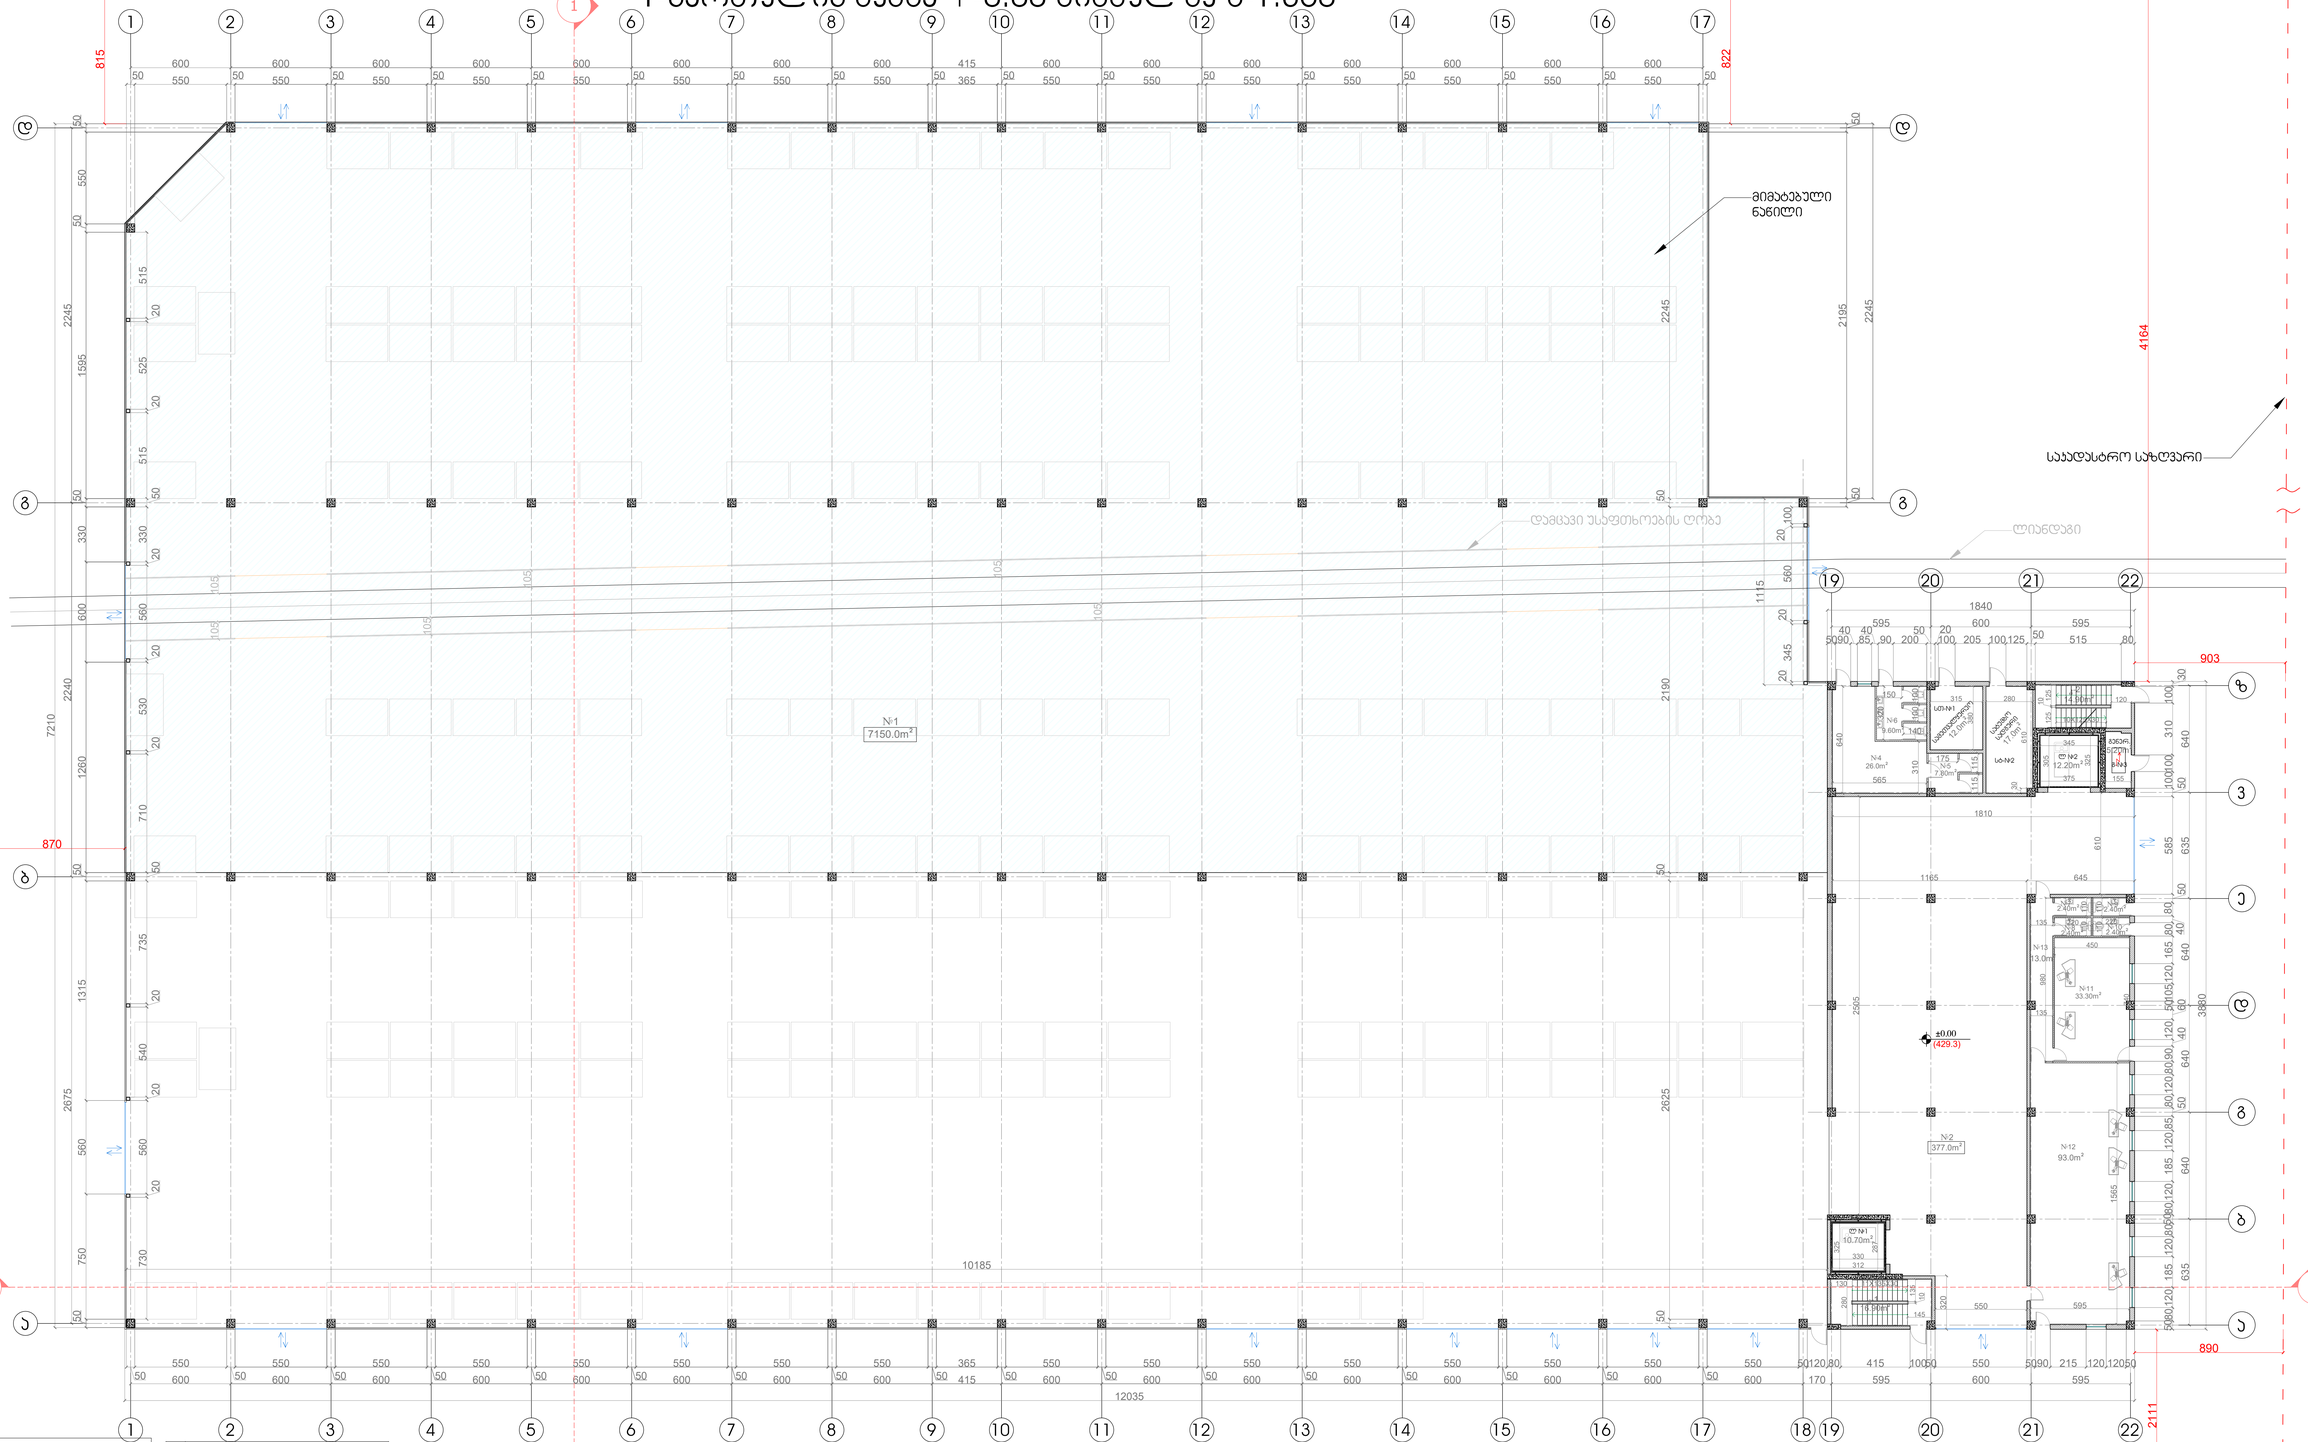

ექსპლიკაცია		
№	დასახელება	ც.მ
1	მოშენების ფართი	7895.0
2	საწყობი №1	7150.0
3	საწყობი №2	582.0
4	№1 სამეთვალყურეო	12.0
5	№2 სატუმბო სადგური	17.0
6	№3 დამ.სათვსო(გვნარა.)	5.20
7	№3 ტექ.ოთახი	3.70
8	№4 გასახდელი	26.0
9	№5 საშხაპე	7.80
10	№6 სველი წერტილი	9.60
11	№7 სველი წერტილი	2.40
12	№8 სველი წერტილი	2.40
13	№9 სველი წერტილი	2.40
14	№10 სველი წერტილი	2.40
15	№11 სამხმარე ფართი	33.30
16	№12 ოფისი	93.0
17	№13 დერეფანი	13.0
18	ლიფტის შახტა №1	10.70
19	ლიფტის შახტა №2	12.20
20	ჰიბის უჯრედი -1	16.90
21	ჰიბის უჯრედი - 2	14.90
	საანგარიშო ს-1 - 7895.0	
	საანგარიშო ს-2 - 7895.0	

დირექტორი	გ.დევაძე	დამკვეთი: შპს „ოლდ ლამი" მისამართი:ქ.თბილისი, დ.გურამიშვილის-გამზირი ქ.№84	დაკვეთა №	2021წ.
პრ.პვტორი	გ.დევაძე			
არქიტექტორი	გ.დევაძე	საწყობის მშენებლობის პროექტი	სტადია / ფურ-ლი / ფურ-ბი	
შესრულა	მ.ჭელიძე		მ.პ.	
		1 სართულის გეგმა +-0.00 ნიშნულზე მ-1:350	შ.პ.ს. „დეგო პროჯექტ"	






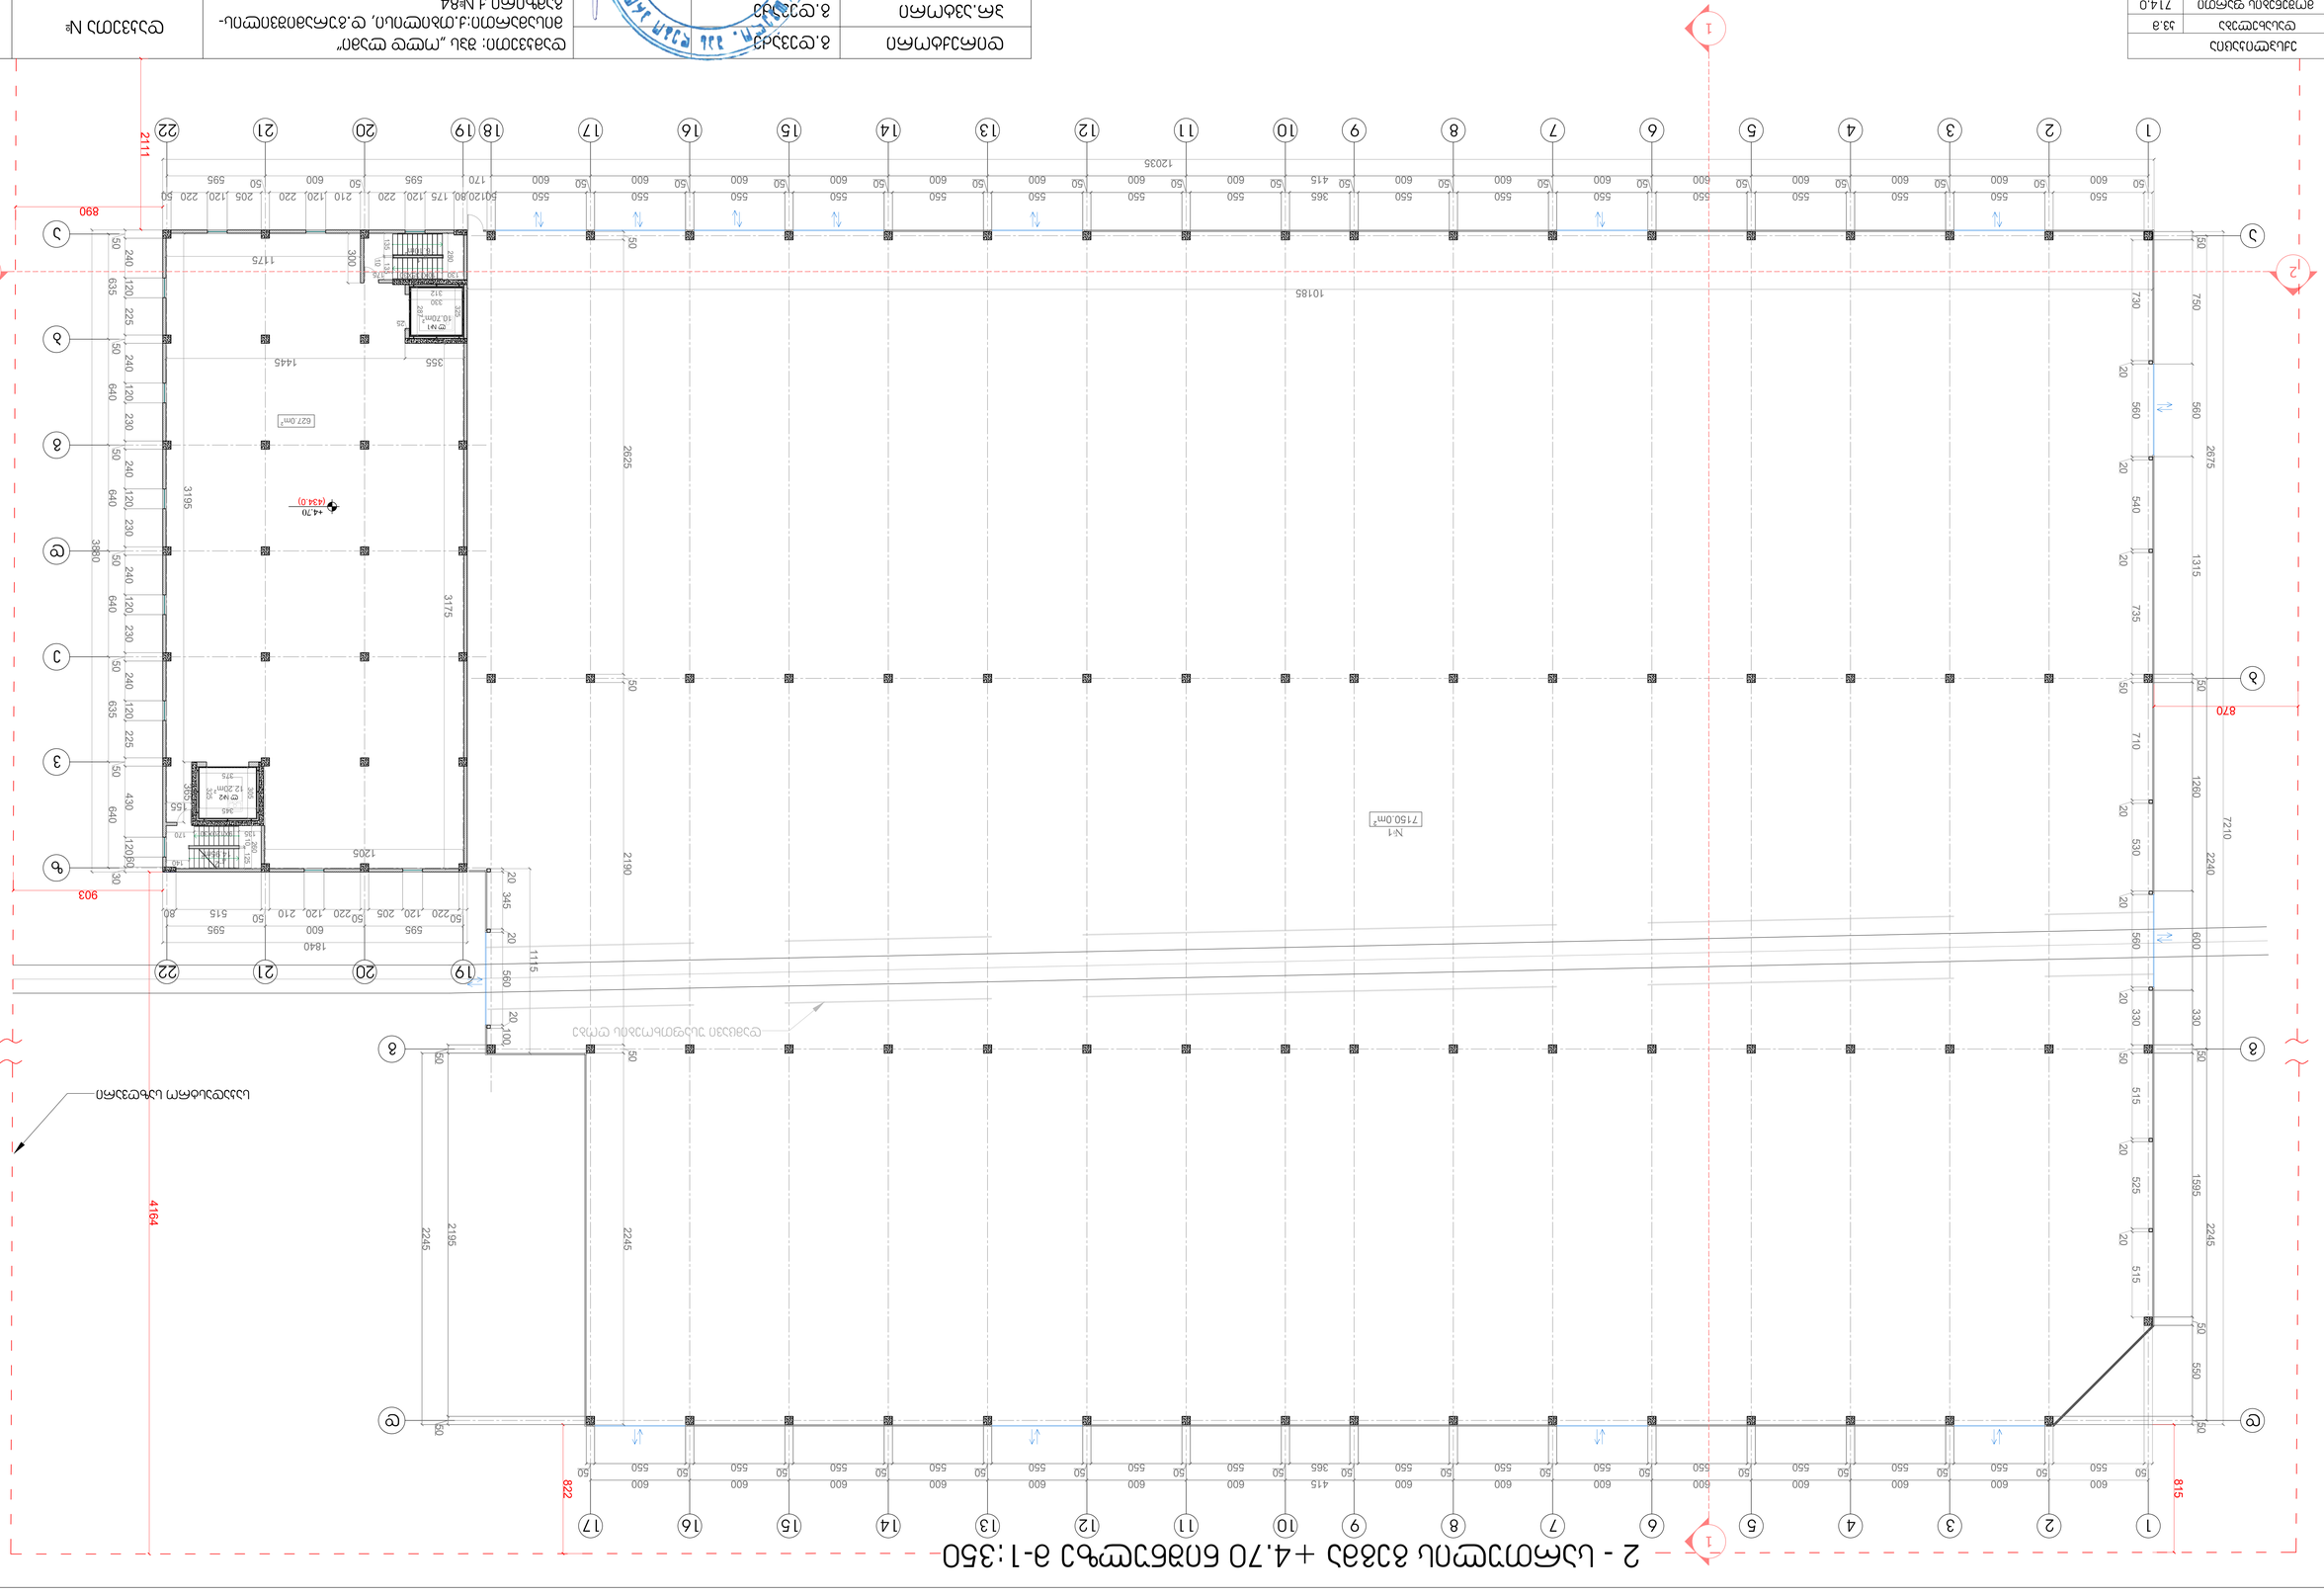

3 - სართულის გეგმა +7.90 ნიშნულზე მ-1:350

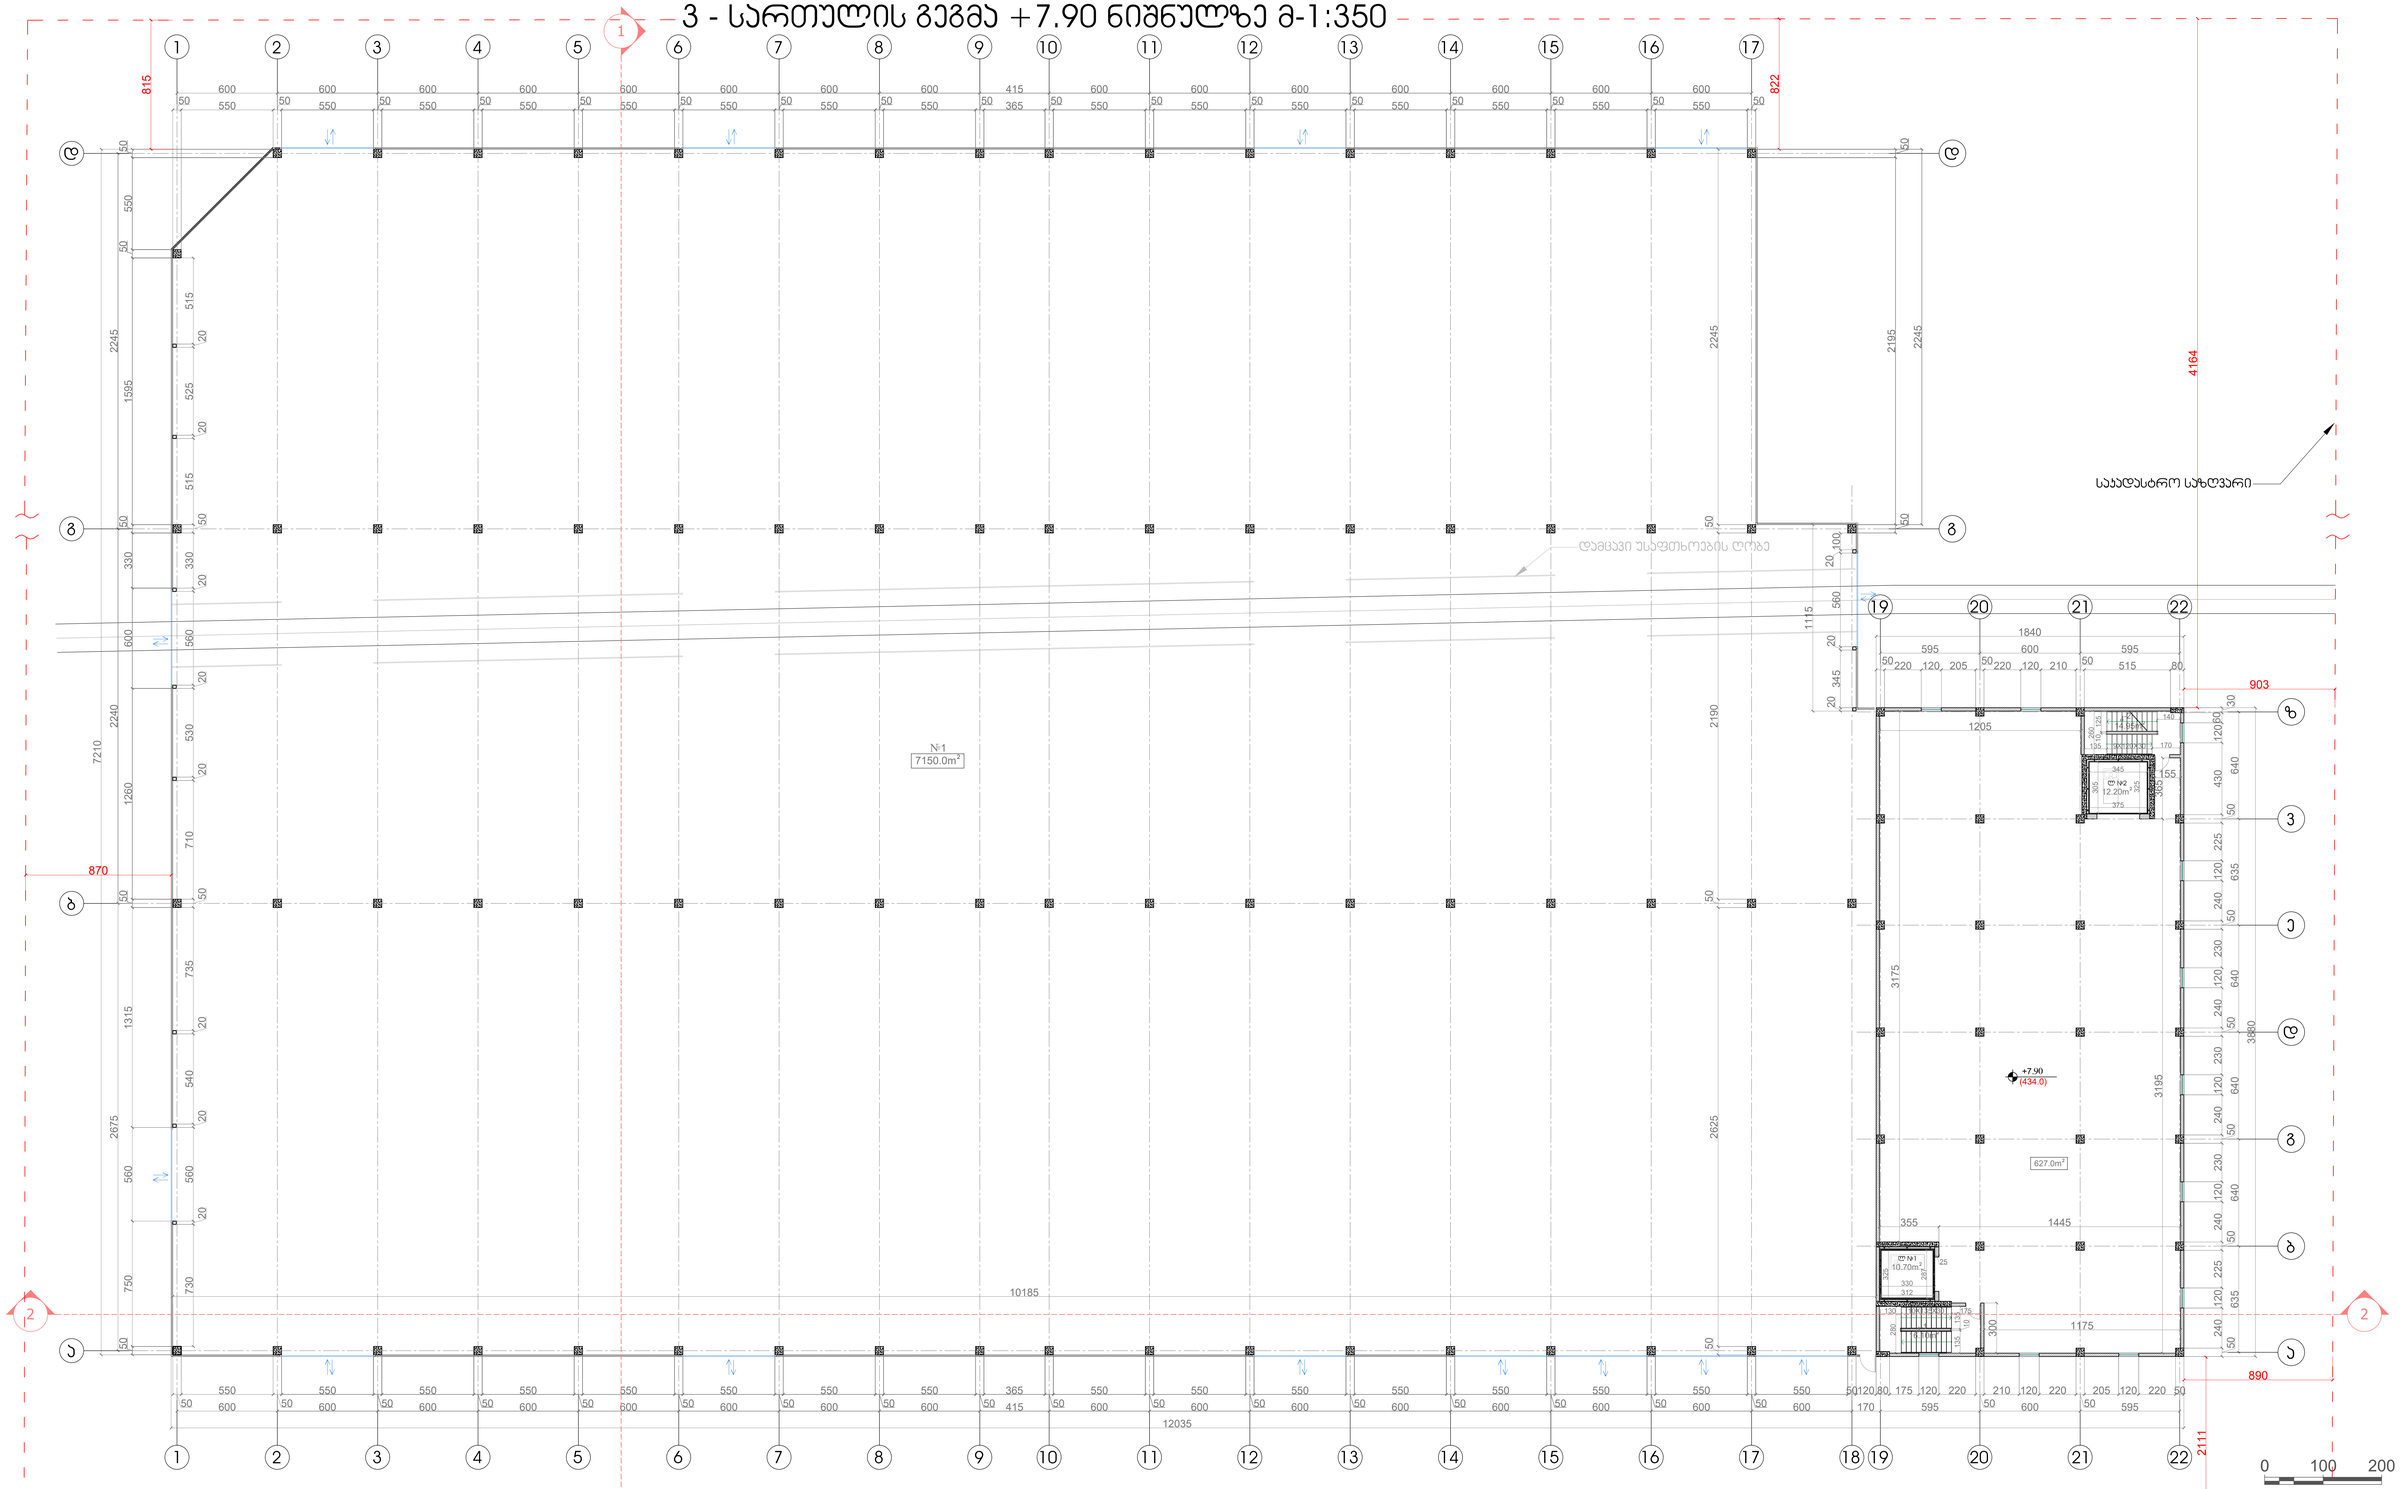

ექსპლიკაცია		
№	დასახელება	ფ.მ
1	მოშენების ფართი	714.0
2	საწყობი	627.0
3	ლიფტის შახტა №1	10.70
4	ლიფტის შახტა №2	12.20
5	ჯიხის უჯრედი -1	16.90
6	ჯიხის უჯრედი - 2	14.90

საანგარიშო ს-2 - 714.0

დირექტორი	გ.დევაძე	დამკვეთი: შპს „ოლდ ლაბი“ მისამართი:ქ.თბილისი, დ.გურამიშვილის-გამზირი ქ.№84	დაკვეთა № 20216.
ჰრ.არქიტექტორი	გ.დევაძე	საწყობის მშენებლობის პროექტი	სტადია: ფურ-ლი, ფურ-ბი
არქიტექტორი	გ.დევაძე		მ.პ.
შესრულა	გ.გელაშვილი	3 - სართულის გეგმა +7.90 ნიშნულზე მ-1:350	შ.პ.ს. „დეგო პროჯექტ“

4 - სართულის გეგმა +11.30 ნიშნულზე მ-1:350

ექსპლიკაცია		
№	დასახელება	კვ.მ
1	მოშენების ფართი	714.0
2	საწყობი	627.0
3	ლიფტის შახტა №1	10.70
4	ლიფტის შახტა №2	12.20
5	კიბის უჯრედი -1	16.90
6	კიბის უჯრედი - 2	14.90
საანგარიშო კ-2 - 714.0		

საკადასტრო საზღვარი

დირექტორი	გ.დევაძე	დამკვეთი: შპს „ოლდ ლამი" მისამართი:ქ.თბილისი, დ.გურამიშვილის-გამზირი ქ.№84	დაკვეთა №		2021წ.
პრ.ავტორი	გ.დევაძე	საწყობის მშენებლობის პროექტი	სტადია	ფურ-ლი	ფურ-ბი
არქიტექტორი	გ.დევაძე		მ.პ.		
შემსრულა	მ.შალიკაშ				
		4 - სართულის გეგმა +11.30 ნიშნულზე მ-1:350	შ.პ.ს. „დეგო პროექტ"		

5 - სართულის გეგმა +14.70 ნიშნულზე მ-1:350

ექსპლიკაცია		
№	დასახელება	კვ.მ
1	მოშენების ფართი	714.0
2	საწყობი	627.0
3	ლიფტის შახტა №1	10.70
4	ლიფტის შახტა №2	12.20
5	კიბის უჯრედი -1	16.90
6	კიბის უჯრედი - 2	14.90
საანგარიშო კ-2 - 714.0		

0 100 200

საადასტრო საზღვარი

დირექტორი	გ.დევაძე	დამკვეთი: შპს „ოლდ ლამი" მისამართი:ქ.თბილისი, დ.გურამიშვილის-გამზირი ქ.№84	დაკვეთა №	2021წ.
პრ.ავტორი	გ.დევაძე			
არქიტექტორი	გ.დევაძე	საწყობის მშენებლობის პროექტი	სტადია	ფურ-ლი / ფურ-ბი
შეასრულა	გ.შალი[illegible]		მ.პ.	
		5 - სართულის გეგმა +14.70 ნიშნულზე მ-1:350	შ.პ.ს. „დეგო პროჯექტ"	

GEORGIA. DEGO PROJECT LTD 445483263

სახურავის გეგმა +18.10 ნიშნულზე მ-1:350

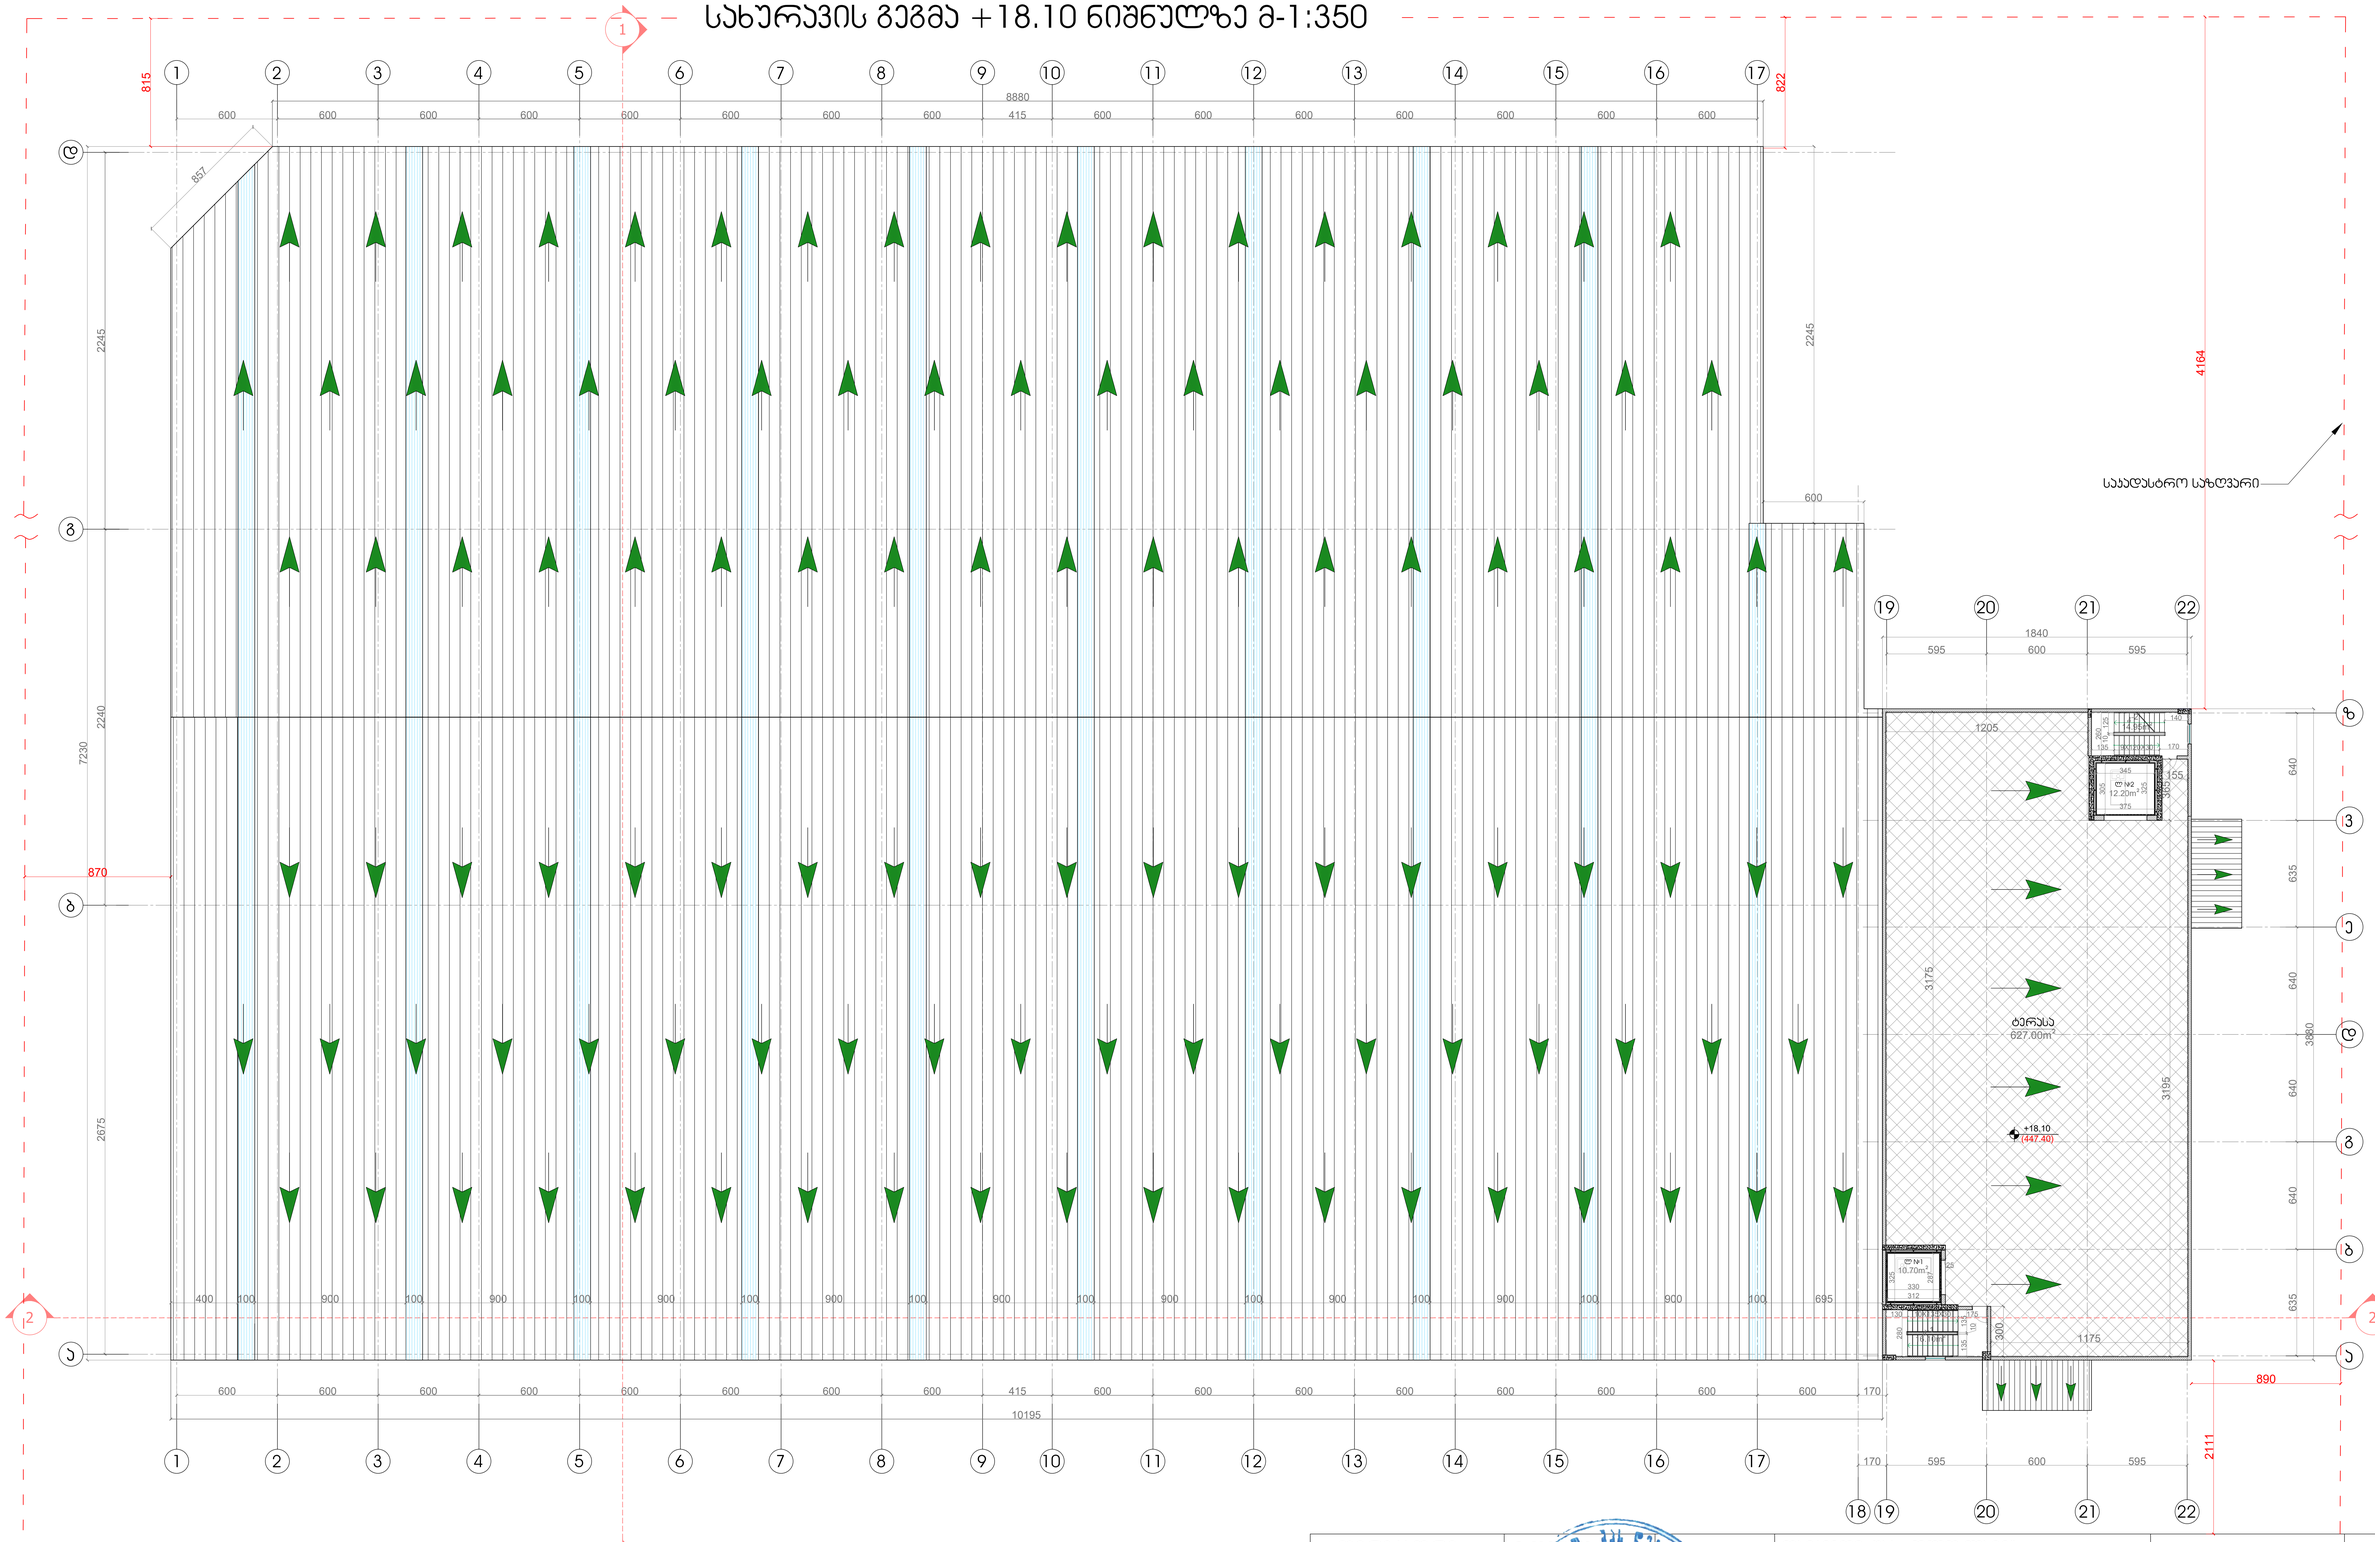

ექსპლიკაცია		
№	დასახელება	ჯ.მ
1	მოშენების ფართი	714.0
2	ტერასა	627.0
3	ლიფტის შახტა №1	10.70
4	ლიფტის შახტა №2	12.20
5	პიჰის უჯრედი -1	16.90
6	პიჰის უჯრედი - 2	14.90

დირექტორი	გ.დევაძე	დამკვეთი: შპს „ოლდ ლამი“ მისამართი:ქ.თბილისი, დ.გურამიშვილის-გამზირი ქ.№84	დაკვეთა № 2021წ.
პრ.პატორი	გ.დევაძე		
არქიტექტორი	გ.დევაძე	საწყობის მშენებლობის პროექტი	სტადია / ფურ-ლი / ფურ-ბი
შეასრულა	მ.ჯალიაშ		მ.პ.
		სახურავის გეგმა +18.10 ნიშნულზე მ-1:350	შ.პ.ს. „დეგო პროჯექტ“

1 -სართულის დაჯავშნულობისა და ხანძარსაწინააღმდეგო გეგმა +-0.00 ნიშნულზე მ -1:350

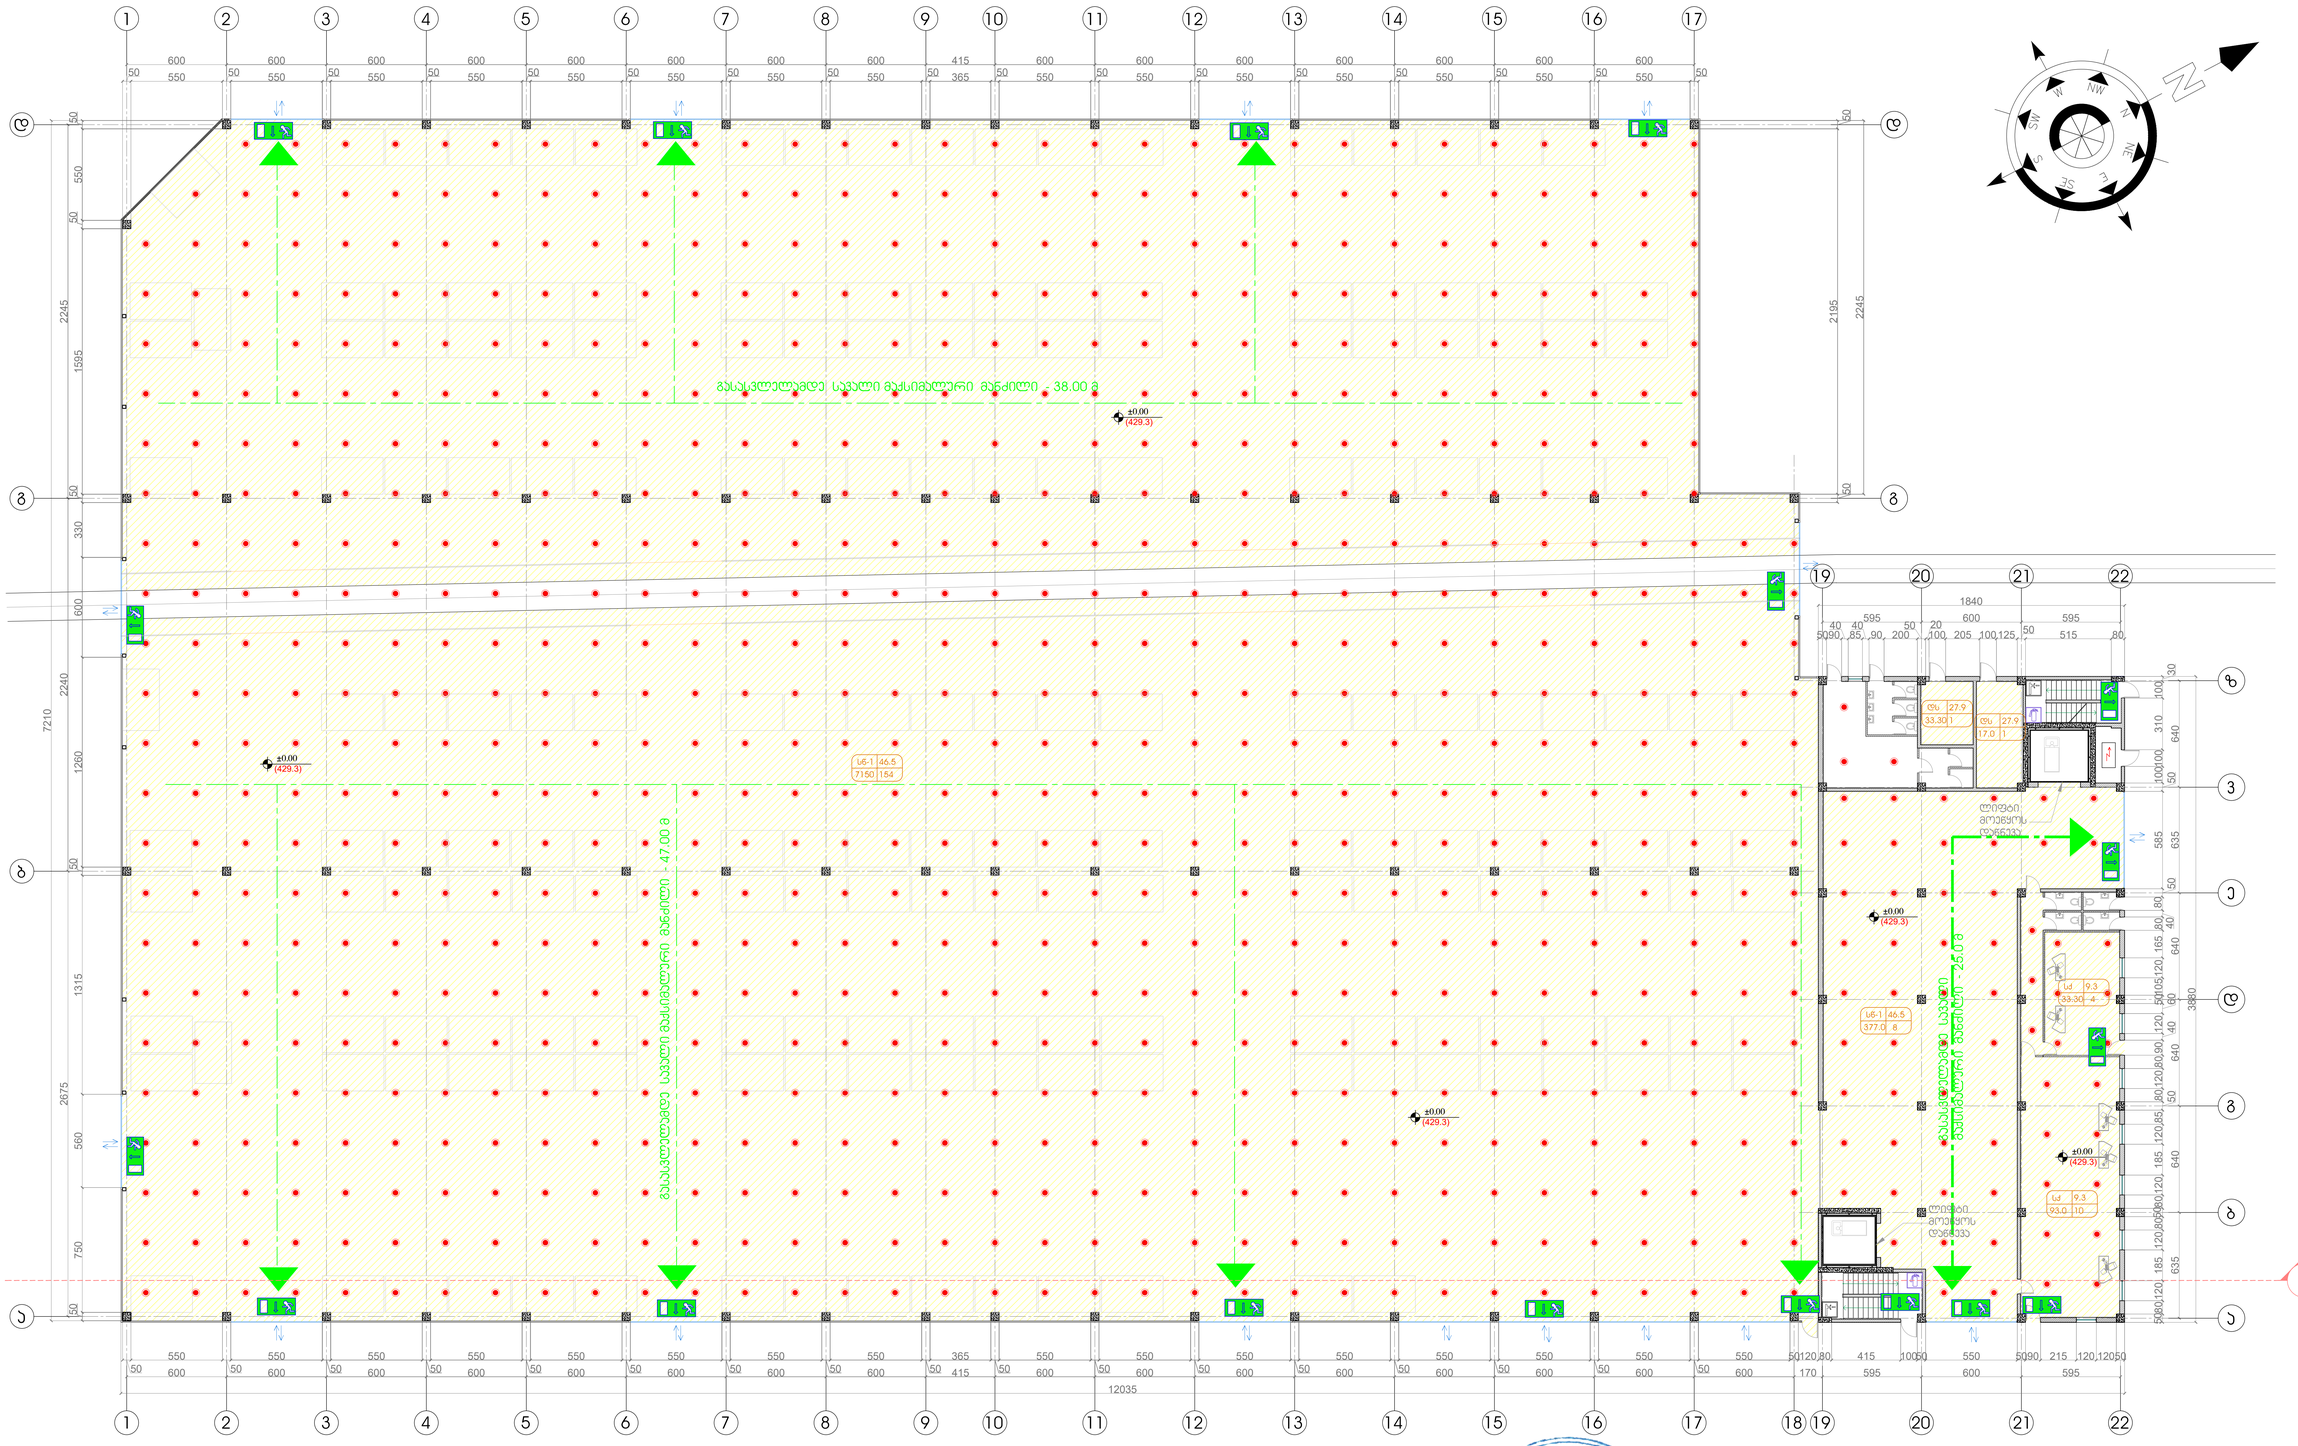

დირექტორი	გ.დევაძე	დამკვეთი: შპს „ოლდ ლამი" მისამართი:ქ.თბილისი, დ.გურამიშვილის-გამზირი ქ.№84	დაკვეთა №	2021წ.
პრ.ავტორი	გ.დევაძე			
არქიტექტორი	გ.დევაძე	საწყობის მშენებლობის პროექტი	სტადია / ფურ-ლი / ფურ-ბი	
შეასრულა	მ.ფუტკარაძე		მ.პ.	
		1 -სართულის დაჯავშნულობისა და ხანძარსაწინააღმდეგო გეგმა +-0.00 ნიშნულზე მ -1:350	შ.პ.ს. „დეგო პროჯექტ"	

0 100 200

2 - სართულის დაკავობულობისა და ხანძარსაწინააღმდეგო გეგმა +4.70 ნიშნულზე მ -1:350

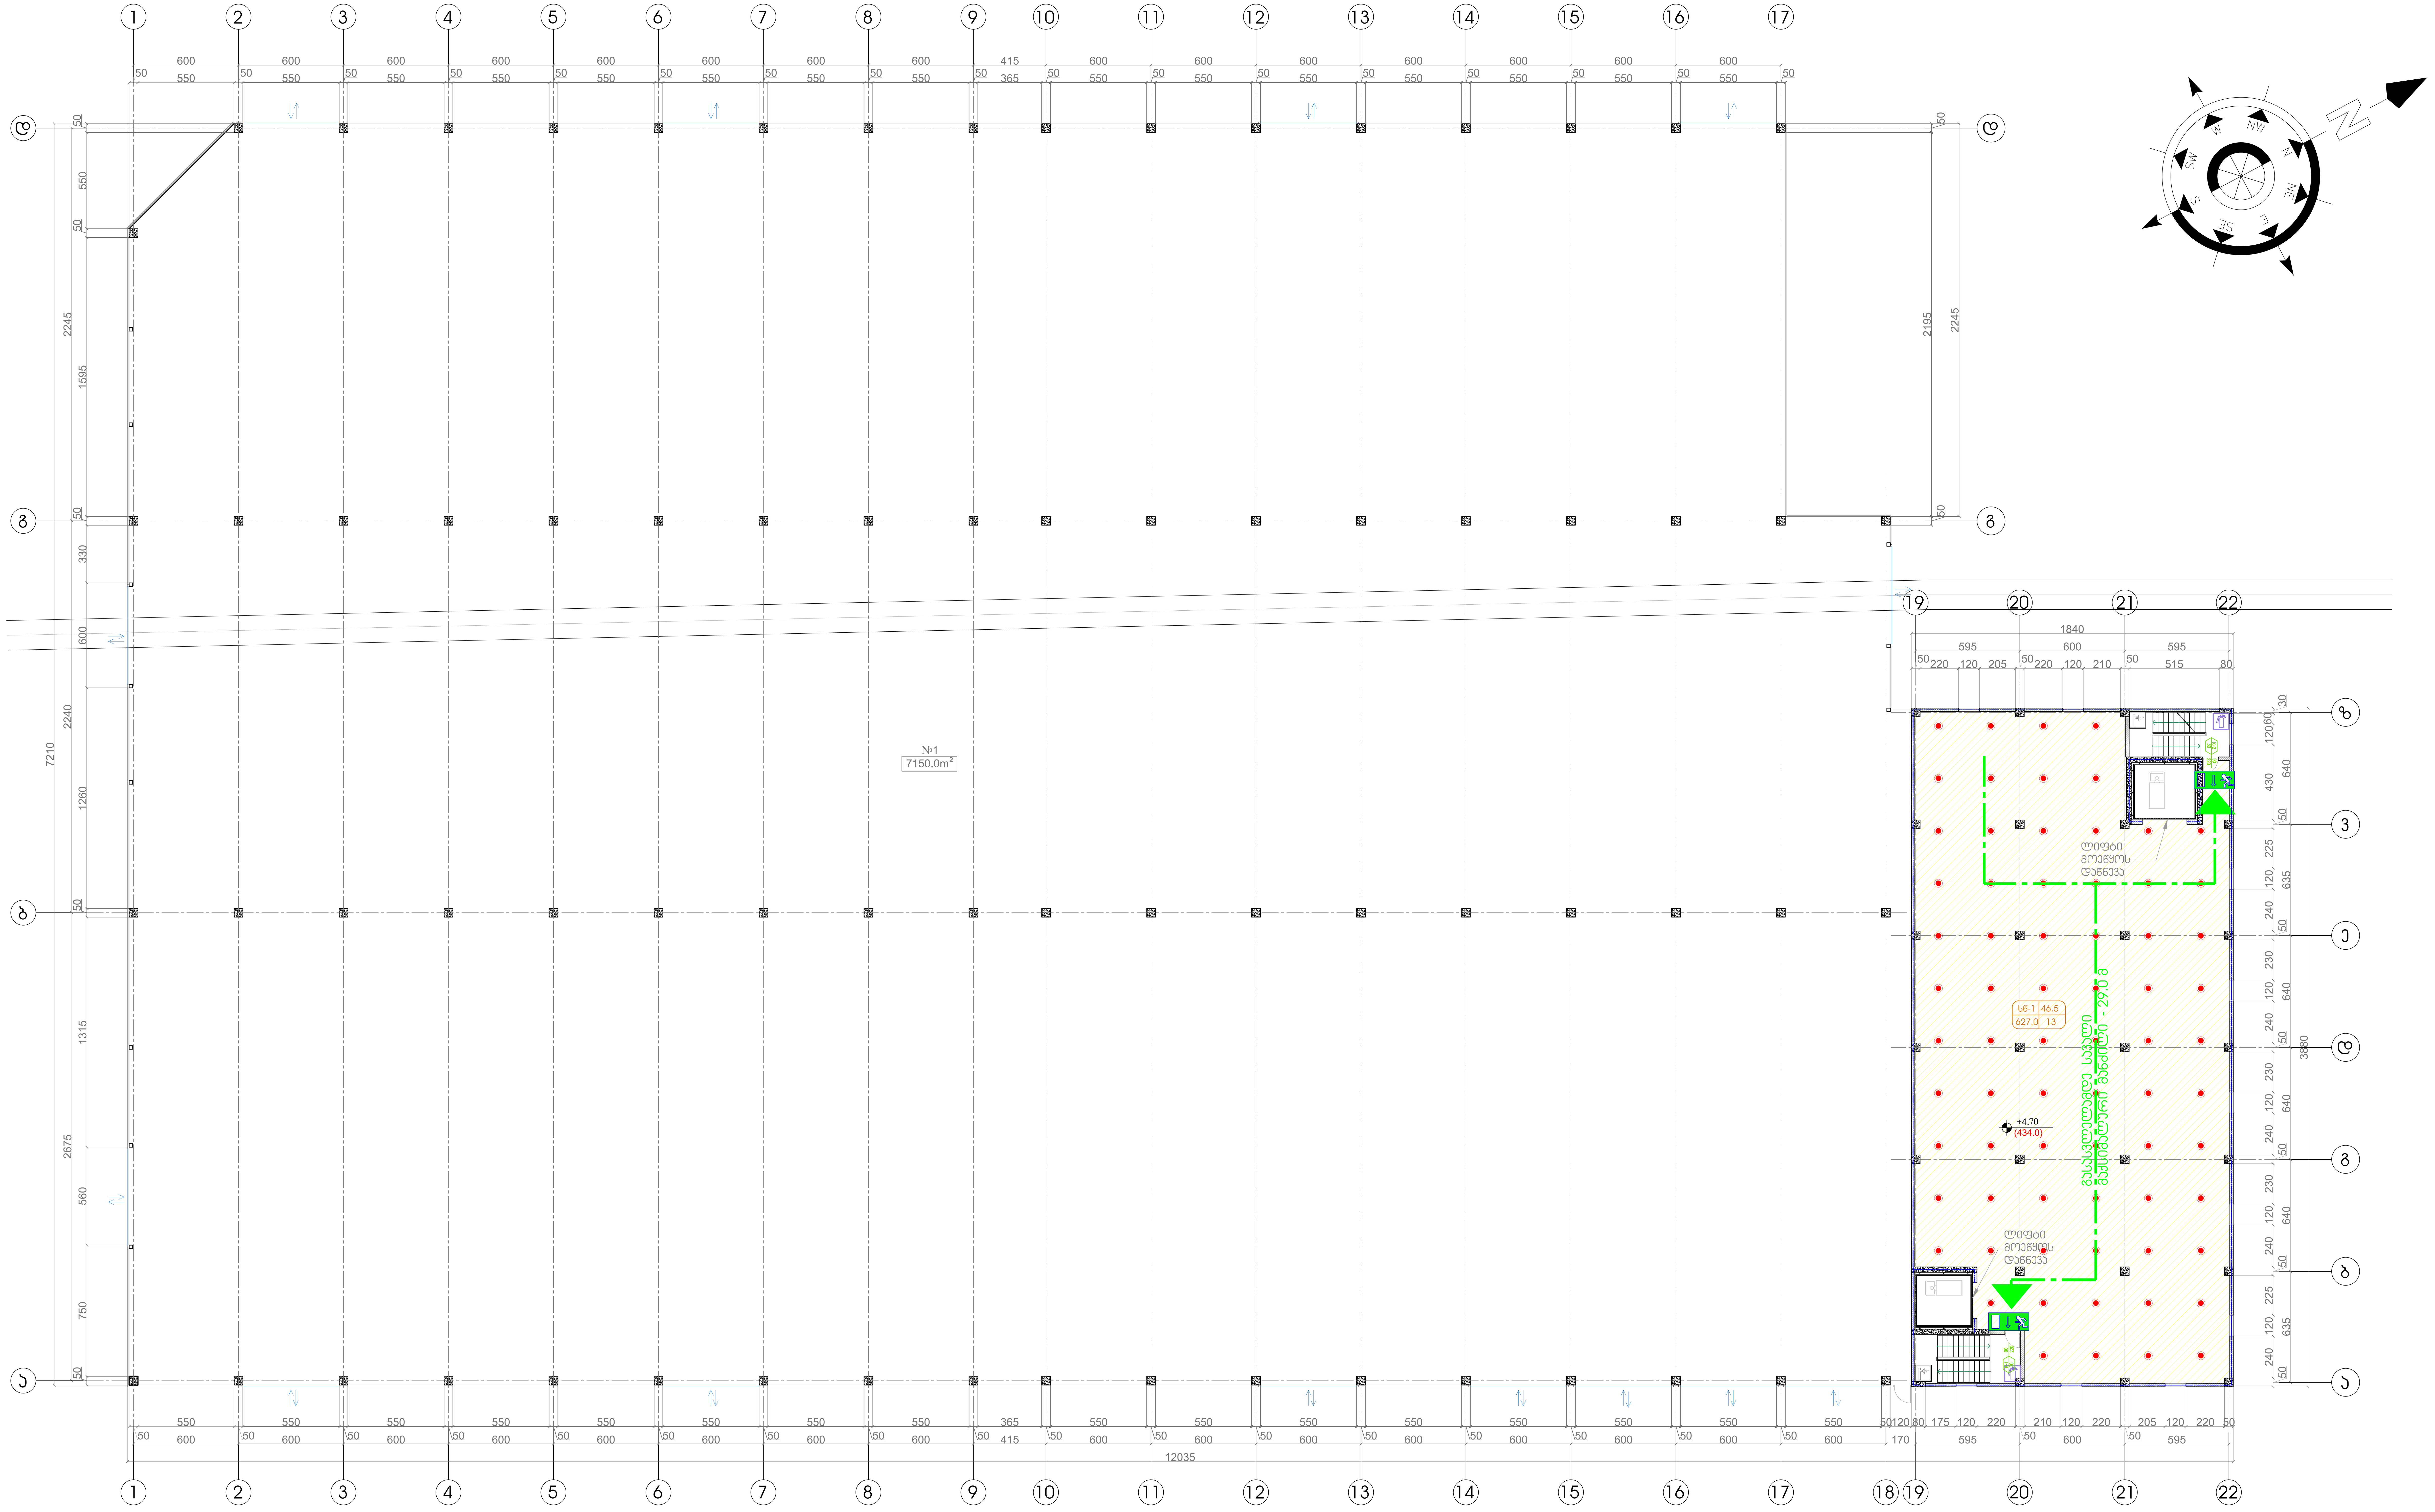

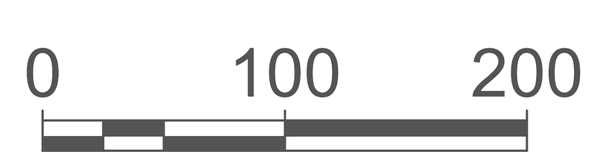

დირექტორი	გ.დევაძე	დამკვეთი: შპს „ოლდ ლამი" მისამართი:ქ.თბილისი, დ.გურამიშვილის-გამზირი ქ.№84	დაკვეთა №	2021წ.
პრ.ავტორი	გ.დევაძე			
არქიტექტორი	გ.დევაძე	საწყობის მშენებლობის პროექტი	სტადია / მ.პ.	ფურ-ლი / ფურ-ბი
შესრულა	მ.ზალი[illegible]			
		2 - სართულის დაკავობულობისა და ხანძარსაწინააღმდეგო გეგმა +4.70 ნიშნულზე მ -1:350	შ.პ.ს. „დეგო პროექტ"	

3 - სართულის დაჯავობულობისა და ხანძარსაწინააღმდეგო გეგმა +7.90 ნიშნულზე მ -1:350

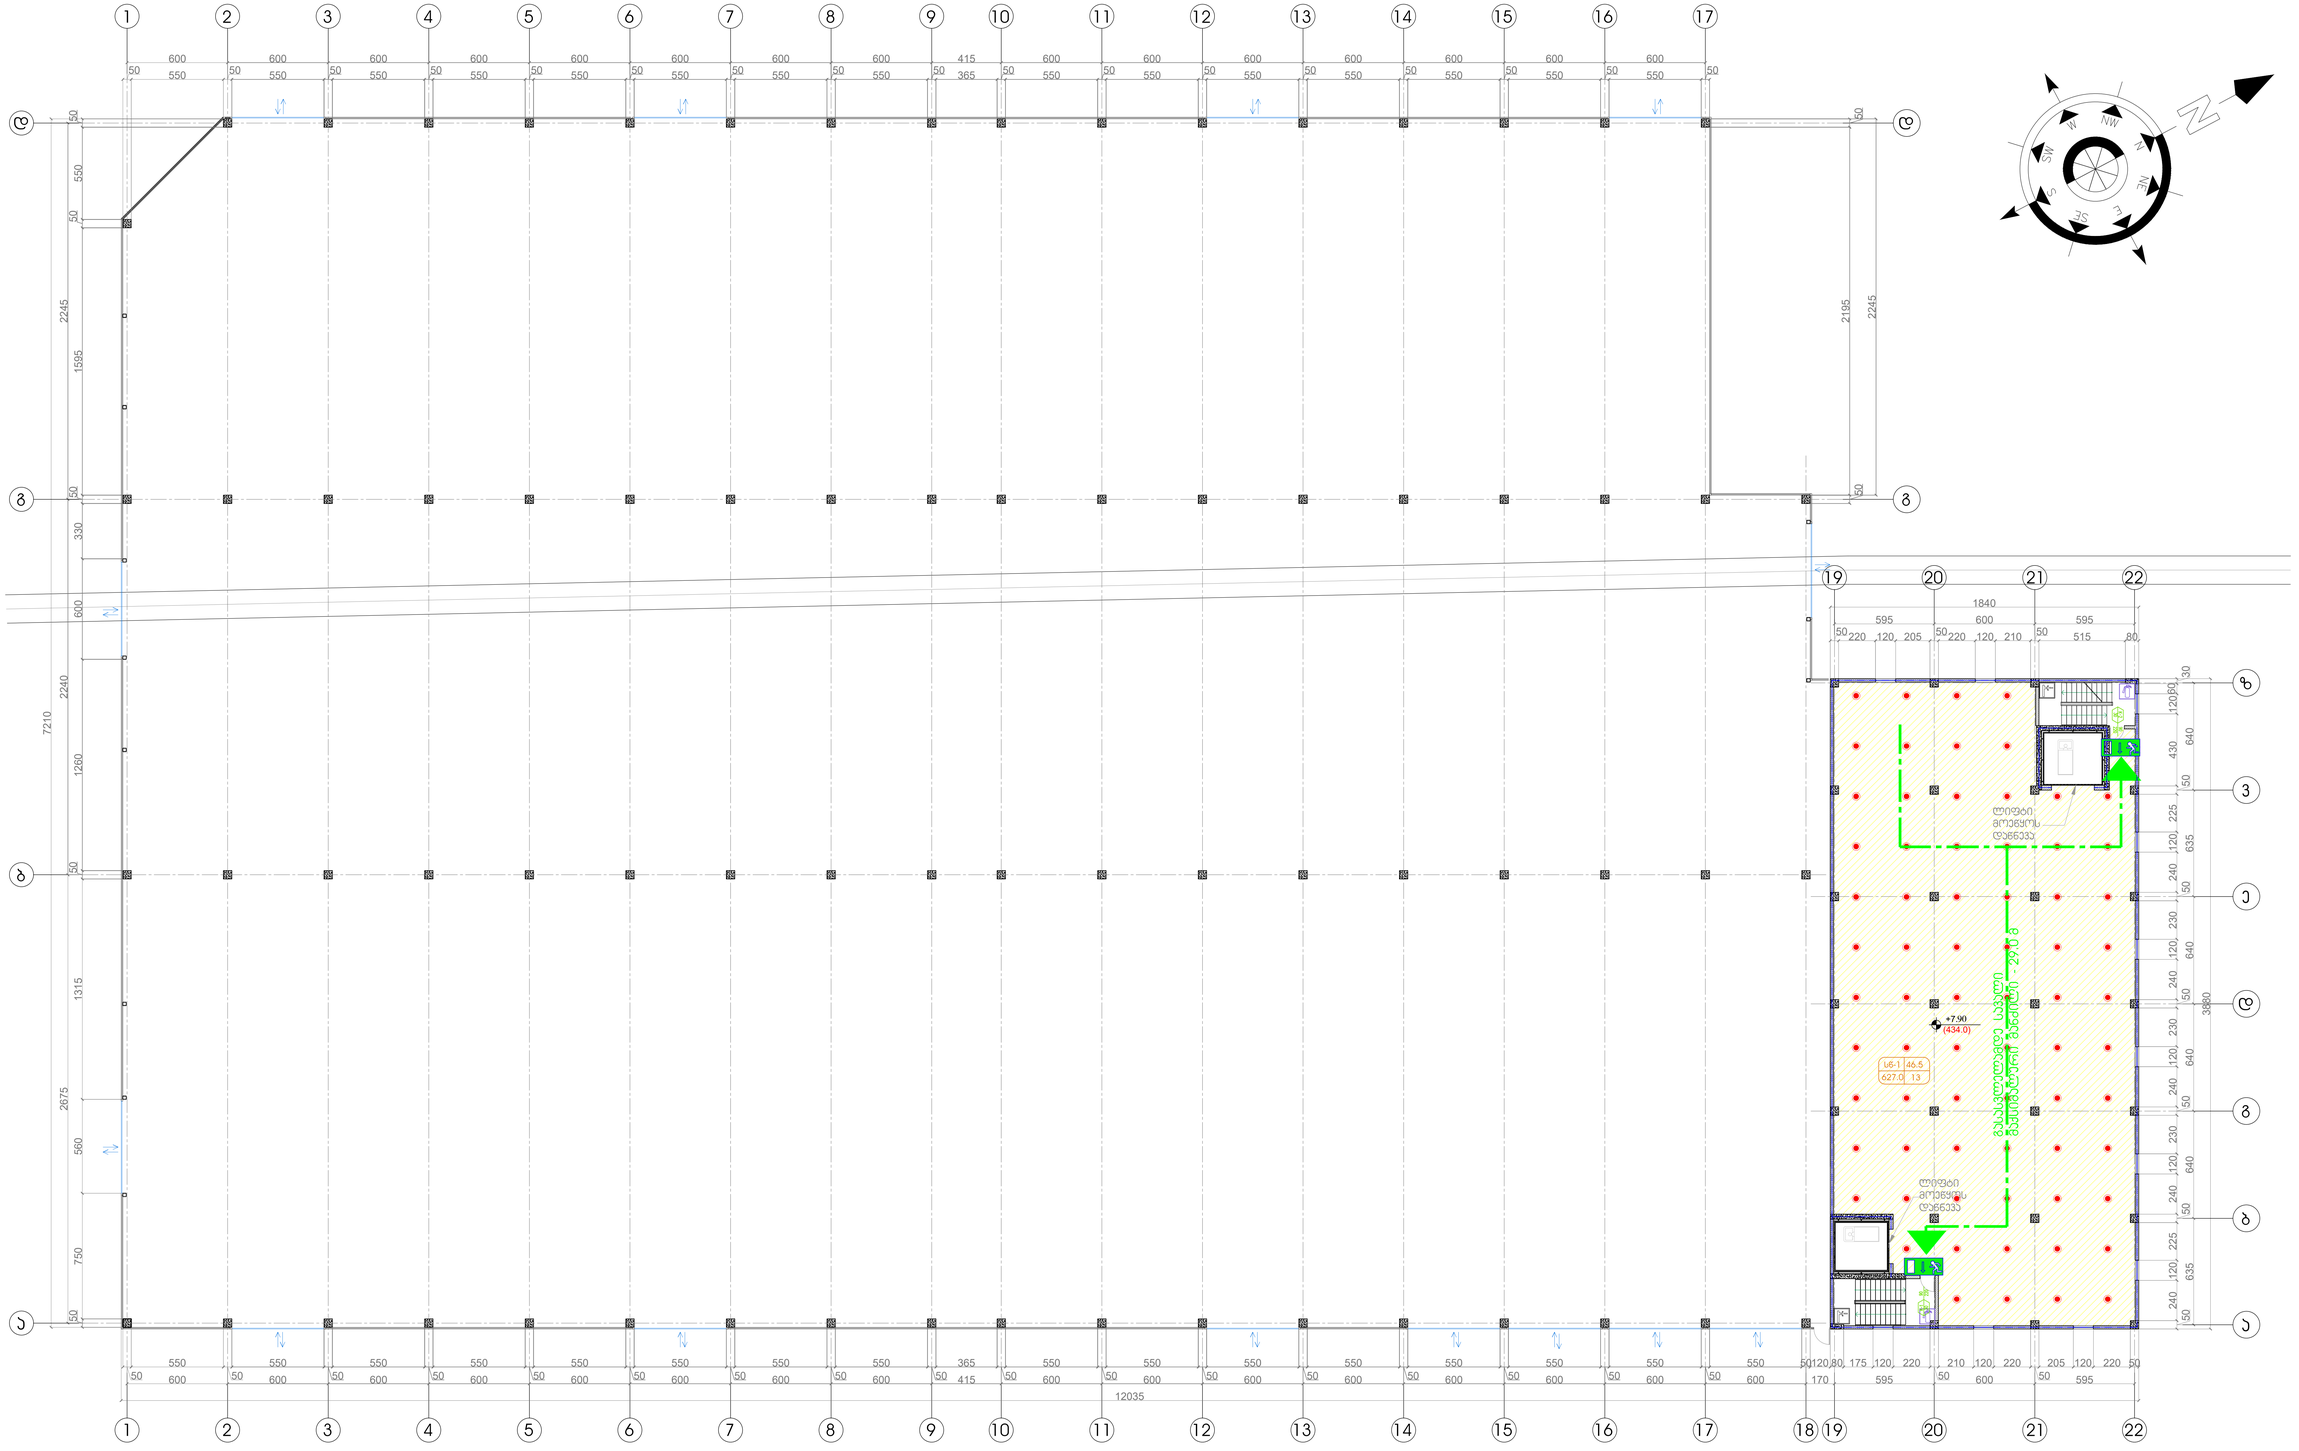

დირექტორი	გ.დვალიძე		დამკვეთი: შპს „ოლდ ლამი" მისამართი:ქ.თბილისი, დ.გურამიშვილის-გამზირი ქ.№84	დაკვეთა №	2021წ.
პრ.არქიტექტორი	გ.დვალიძე				
არქიტექტორი	გ.დვალიძე		საწყობის მშენებლობის პროექტი	სტადია / ფურ-ლი / ფურ-ბი	
შეასრულა	მ.ბალიაური			მ.პ.	
			2 - სართულის დაჯავობულობისა და ხანძარსაწინააღმდეგო გეგმა +7.90 ნიშნულზე მ -1:350	შ.პ.ს. „დეგო პროჯექტ"	

DEGO PROJECT LTD 445483263

4 - სართულის დაჯაჯვობულობისა და ხანძარსაწინააღმდეგო გეგმა +11.30 ნიშნულზე მ -1:350

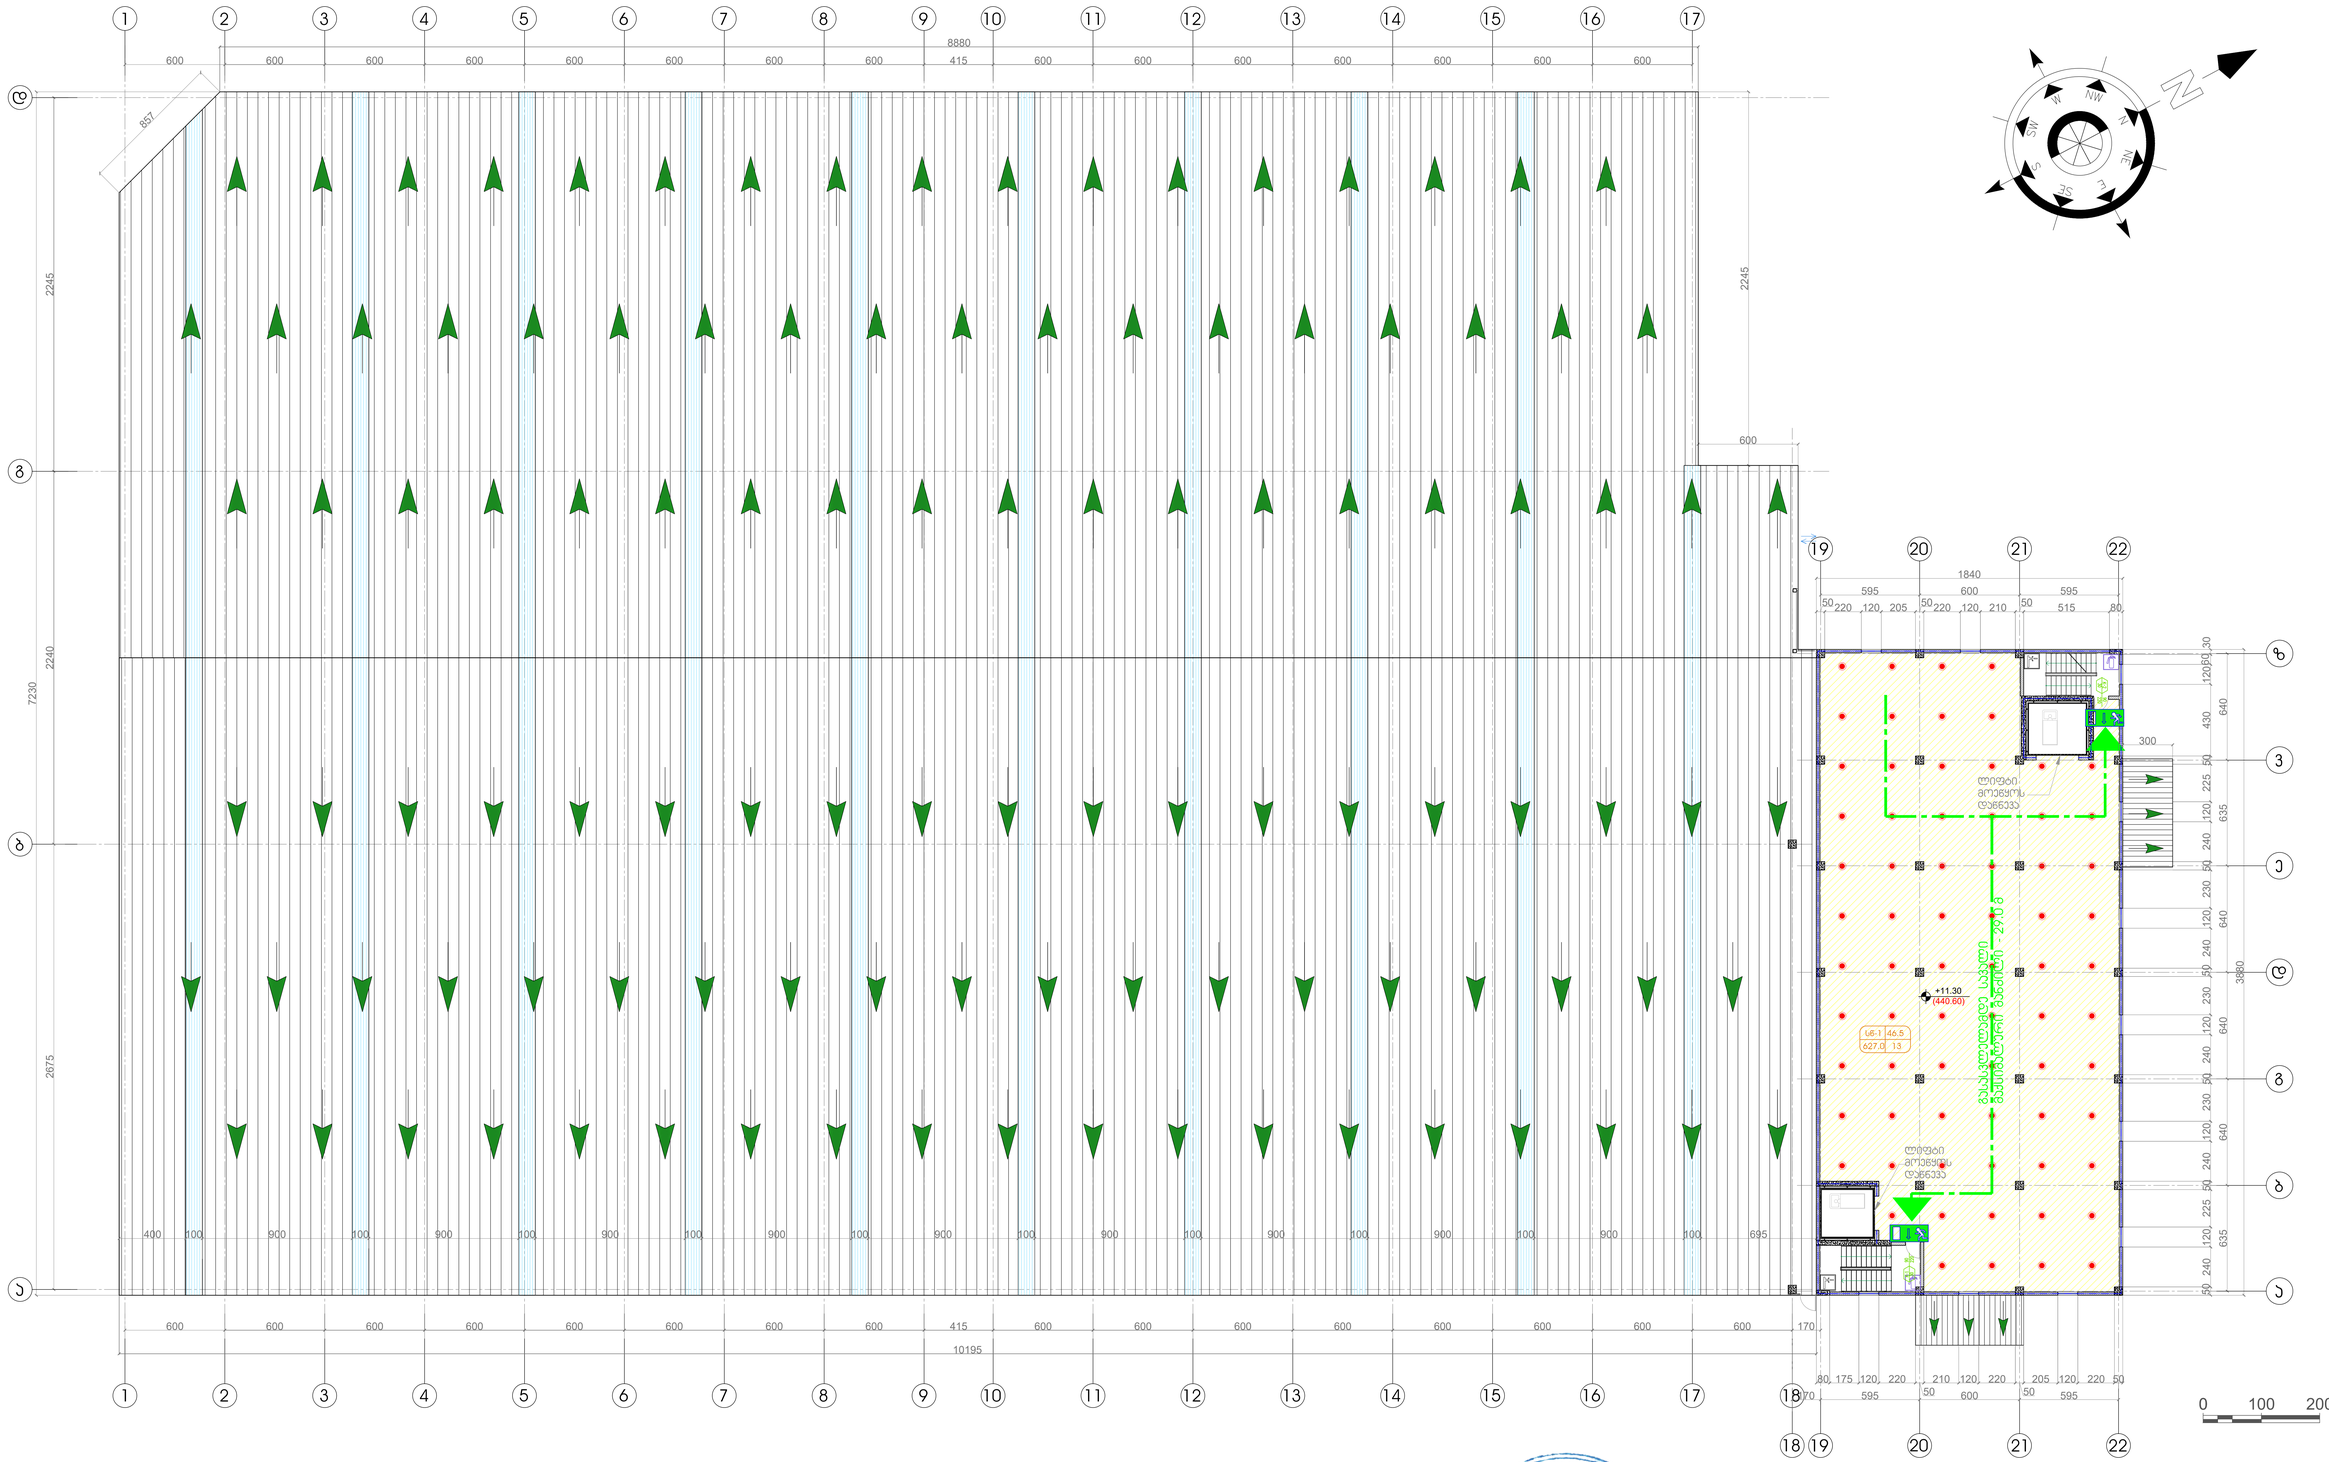

დირექტორი	გ.დევაძე	დამკვეთი: შპს „ოლდ ლამი“ მისამართი:ქ.თბილისი, დ.გურამიშვილის-გამზირი ქ.№84	დაკვეთა №	2021წ.
პრ.ავტორი	გ.დევაძე			
არქიტექტორი	გ.დევაძე	საწყობის მშენებლობის პროექტი	სტადია / ფურ-ლი / ფურ-ბი	
შესრულა	გ.შალიკაშვილი		მ.პ.	
		4 - სართულის დაჯაჯვობულობისა და ხანძარსაწინააღმდეგო გეგმა +11.30 ნიშნულზე მ -1:350	შ.პ.ს. „დეგო პროჯექტ“	

5 - სართულის დაჯავშნულობისა და ხანძარსაწინააღმდეგო გეგმა +14.70 ნიშნულზე მ -1:350

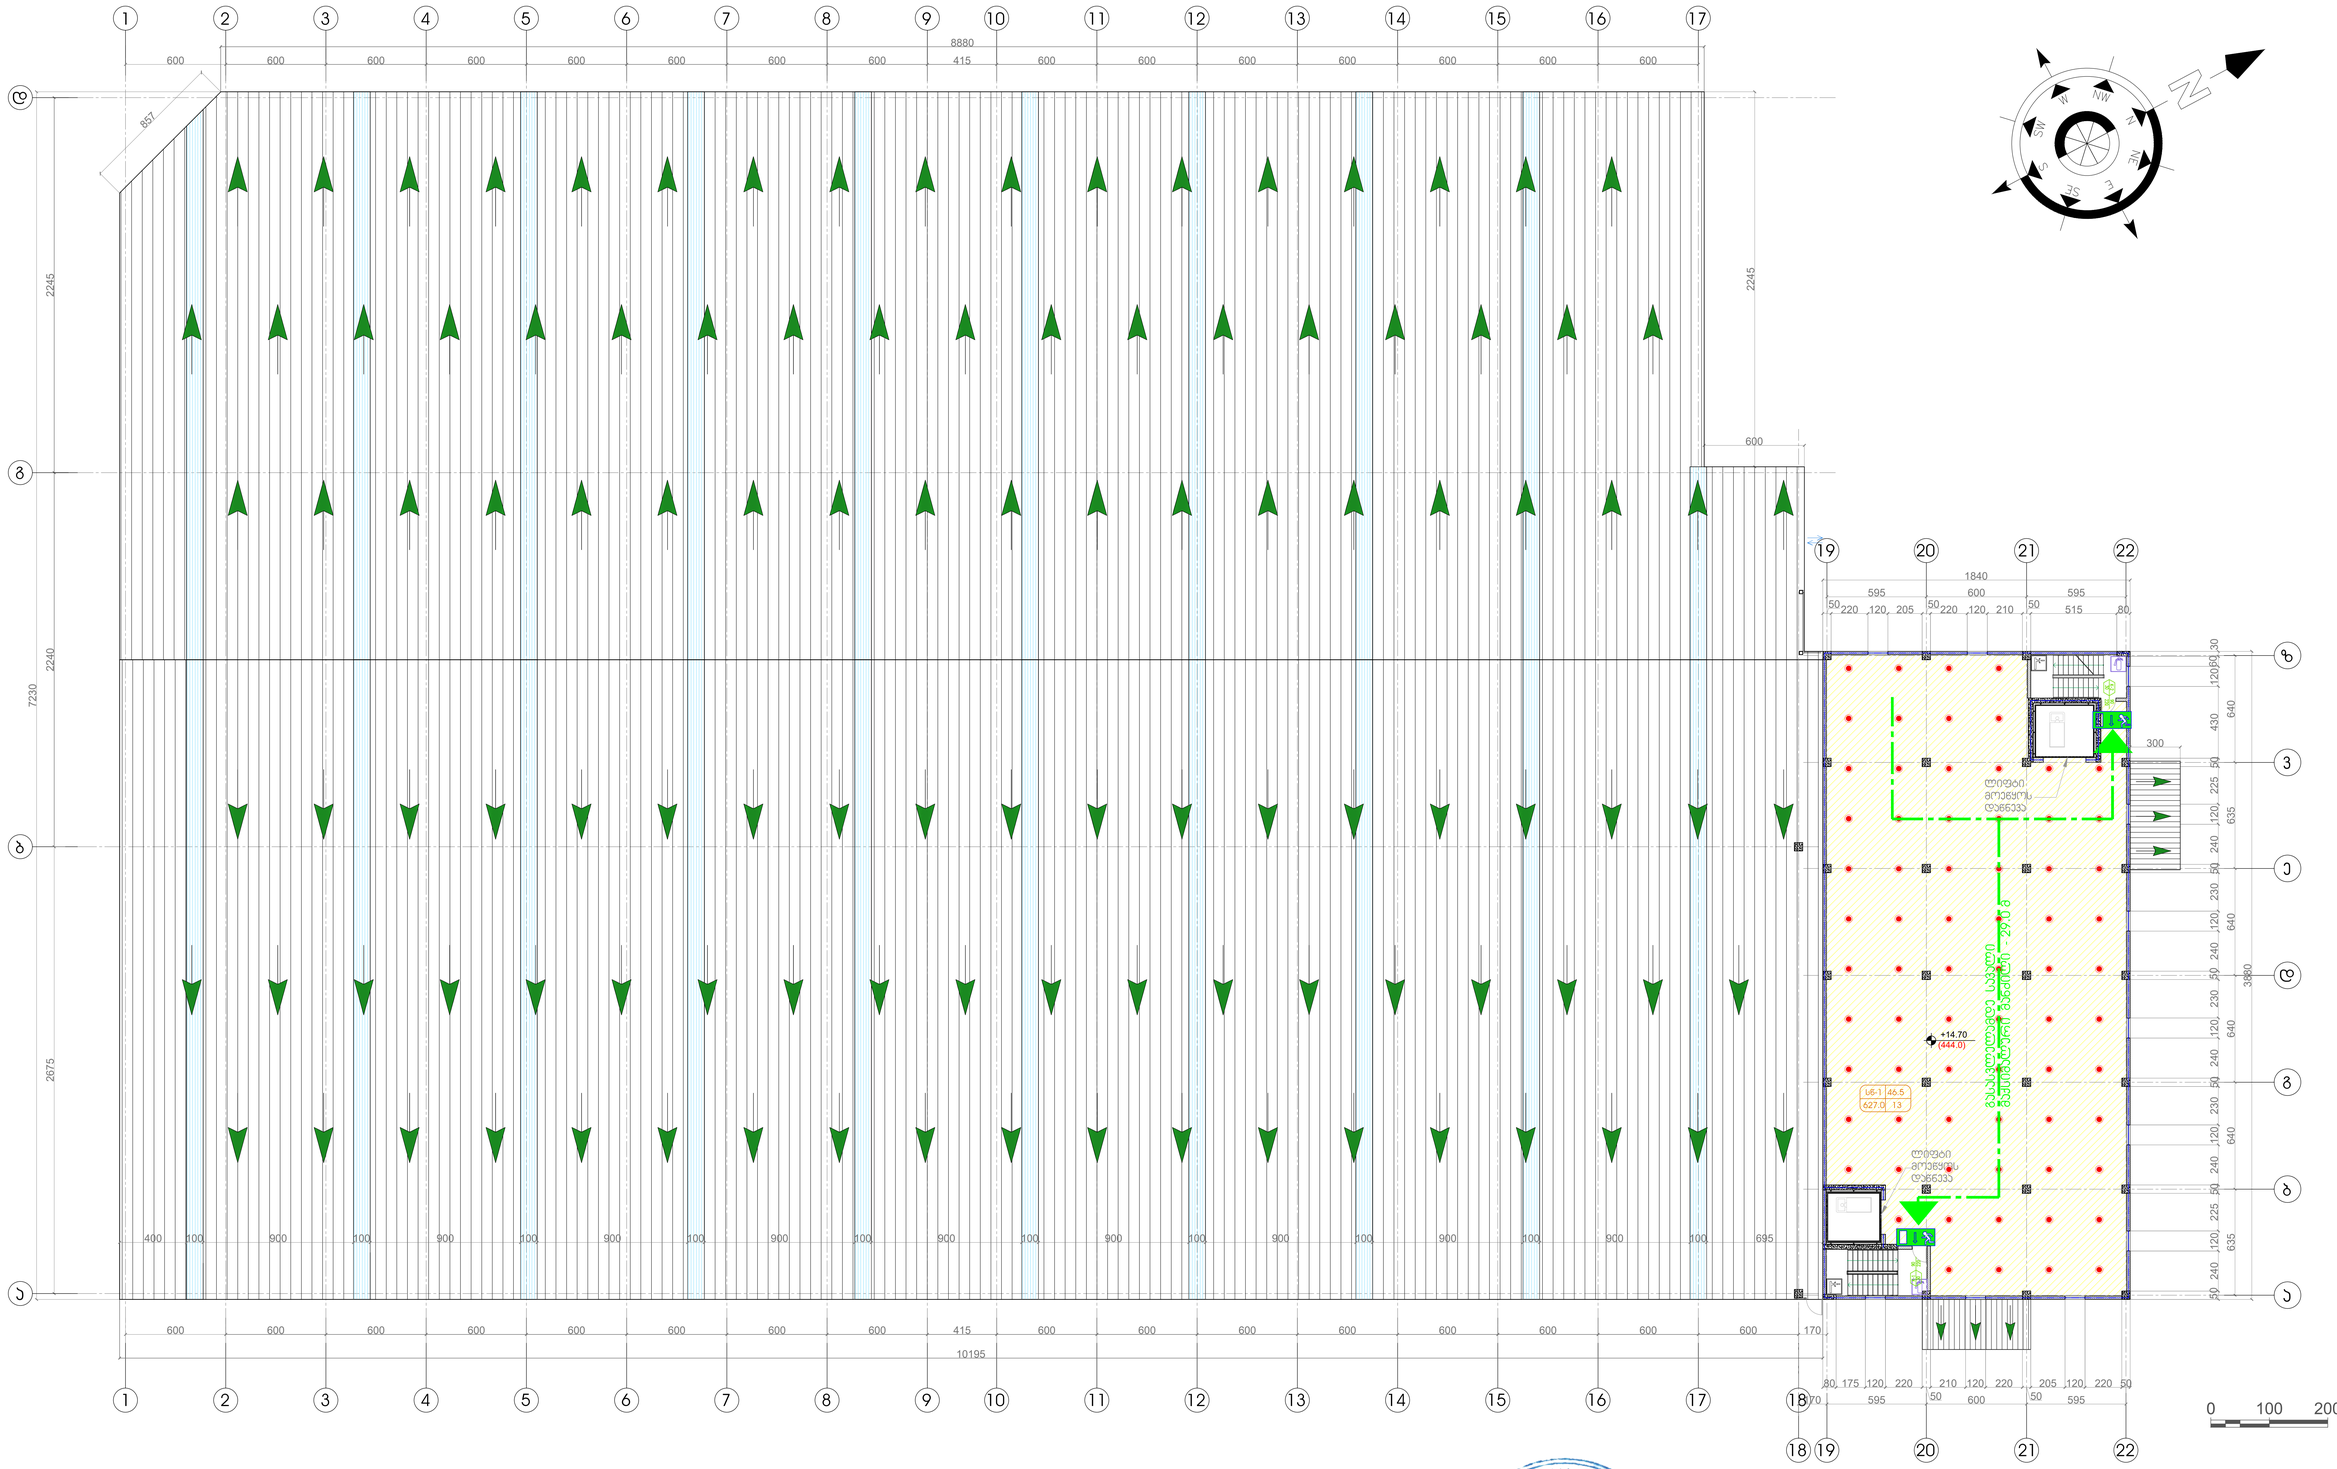

დირექტორი	გ.დევაძე	დამკვეთი: შპს „ოლდ ლამი“ მისამართი:ქ.თბილისი, დ.გურამიშვილის-გამზირი ქ.№84	დაკვეთა №	2021წ.
პრ.აპტორი	გ.დევაძე			
არქიტექტორი	გ.დევაძე	საწყობის მშენებლობის პროექტი	სტადია / ფურ-ლი / ფურ-ბი	
შეასრულა	გ.გელაშვილი		მ.პ.	
		5 - სართულის დაჯავშნულობისა და ხანძარსაწინააღმდეგო გეგმა +14.70 ნიშნულზე მ -1:350	შ.პ.ს. „დეგო პროჯექტ“	

DEGO PROJECT LTD 445483263