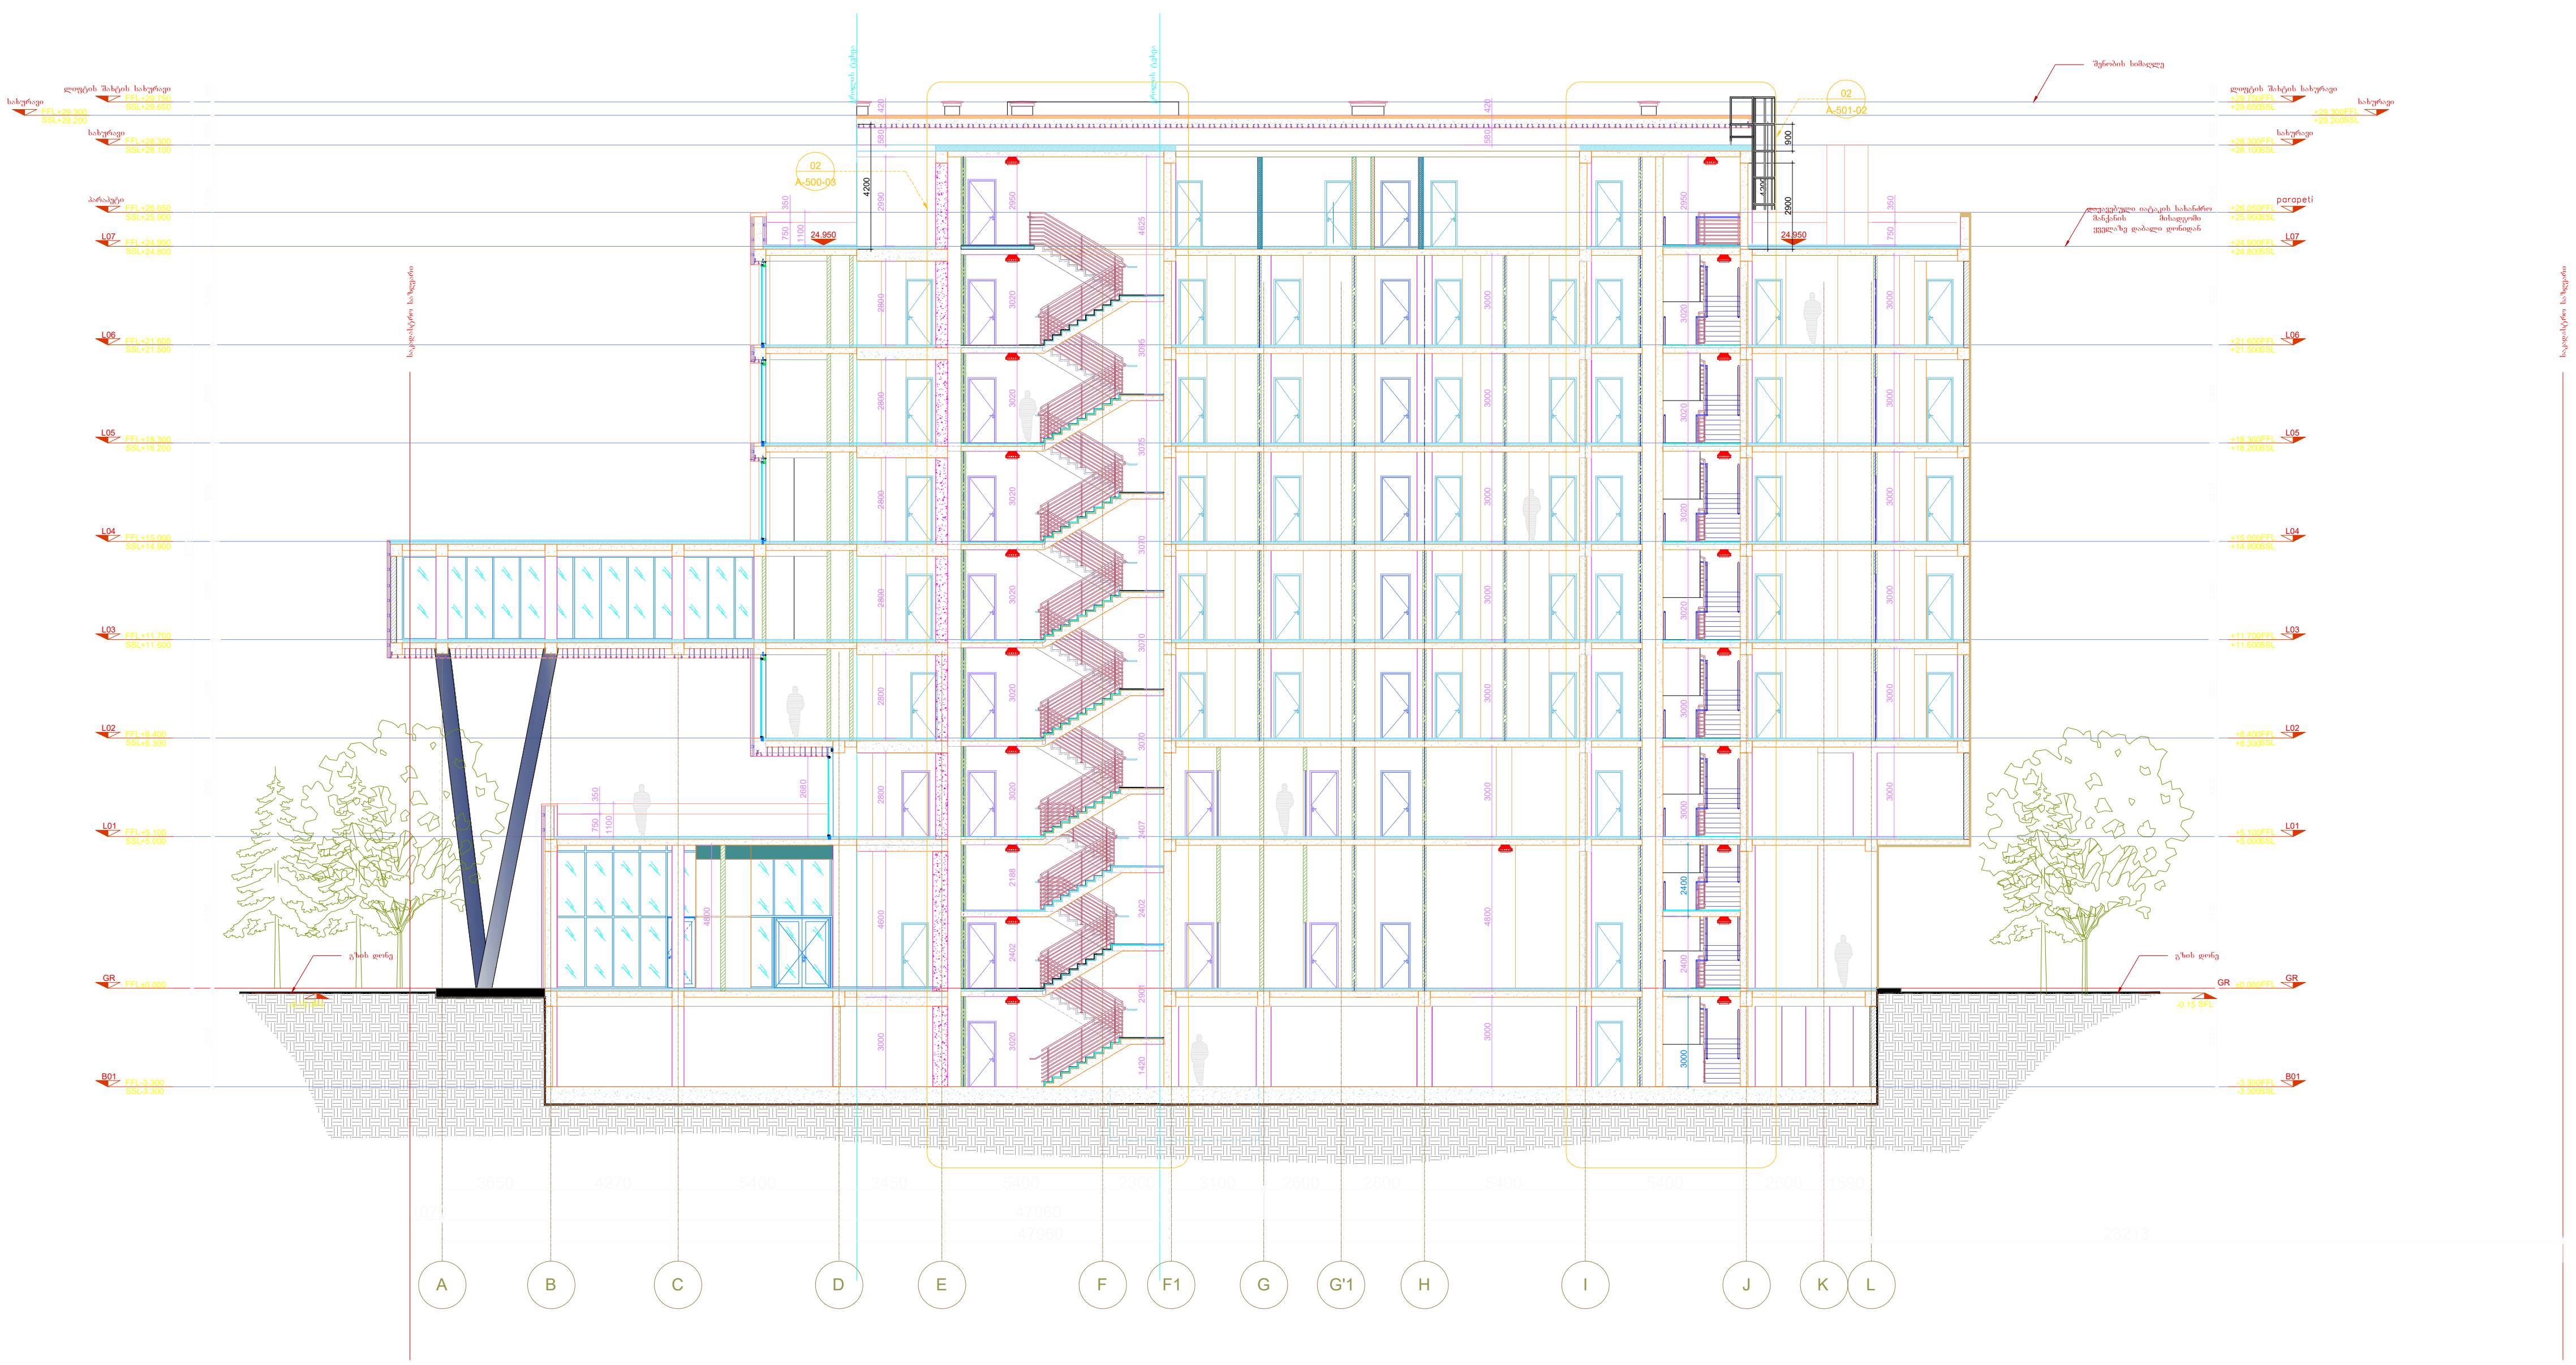

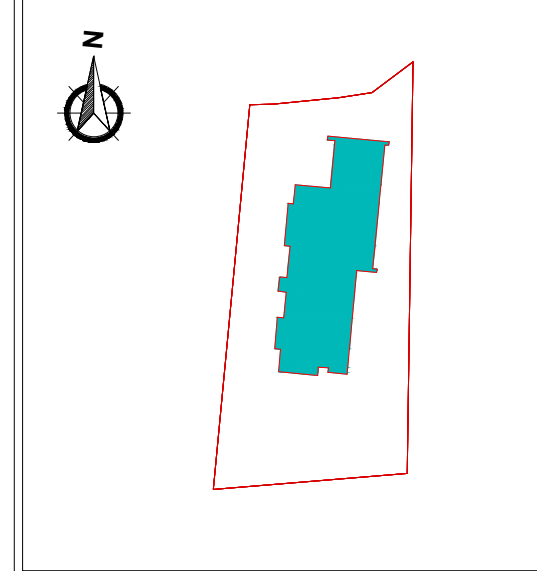

პირობითი ნიშნები

შენიშვნები

შახტების ღიობები დაკორექტირდეს საინჟინრო პროექტის მიხედვით, კონსტრუქტორებთან კომუნიკაციის საფუძველზე

სველ წერტილებთან მოეწყოს ნესტგამძლე თაბაშირ-მუყაოს კედლები

ყველა ცვლილება შეთანხმდეს არქიტექტორთან

ყველა ზომა გადამოწმდეს ადგილზე

დამკვეთი

შპს "ჰოტელეა"
ჭავჭავაძის გამზირი 29,
მე-4 სართული
საქართველო, თბილისი

შემსრულებელი

შპს "ლენდ მარკ პროჯექტი"
ვაჟა-ფშაველას II კვარტალი. კორპუსი 11ბ,
საქართველო, თბილისი
ტელ:+995 032 222 00 88

თანამდებობა	გვარი	ხელმოწერა
დირექტორი	ა.მახარობლიშვილი	
არქიტექტორი	ბ.კიკალიშვილი	
დაამუშავა	თ.ბაღდავაძე	
შეამოწმა	ი.ჩირაძე	

პროექტი

სასტუმრო გრითი ატენის ქუჩის შესახვევთან

ნახაზი

ჭრილი 1-1

ფორმატი	მასშტაბი
A1	1:150

თარიღი	სტადია	რევიზია
10.05.2021		

ფურცლები | ფურცელი № 13

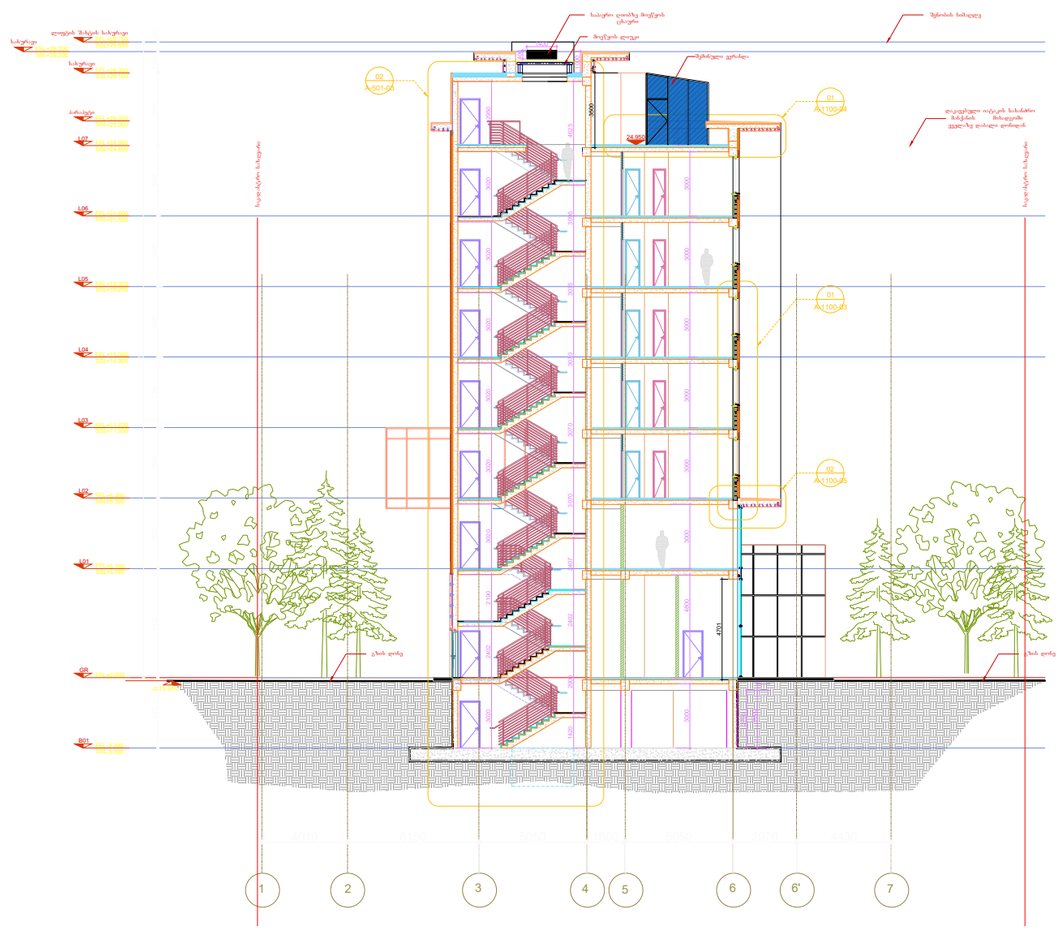

gen.gegma

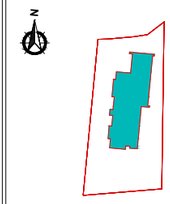

პირობითი ნიშნები

შენიშვნები

შახტების დეთაბები დაკორექტირდეს სანგრძნო პროექტის მიხედვით, კონსტრუქტორებთან კოორდინაციის საფუძველზე

სველ წერტილებთან მოეწყოს ნესტგამძლე თაბაშირ-მუყაოს კედლები

კედლა კვლილება შეთანხმდეს არქიტექტორთან

კედლა ზომა გადამოწმდეს ადგილზე

დამკვეთი

შპს "პოტელეა"
ბაგრატიონის გამზირი 29,
შენ4 სართული
საქართველო, თბილისი

შემსრულებელი

შპს "ლენდ მარკ პროექტი"
ვაჟა-ფშაველას II კვარტალი, კორპუსი 110,
საქართველო, თბილისი
ტელ:+995 032 222 00 88

თანამდებობა	გვარი	ხელმოწერა
დირექტორი	ემსახარობალიშვილი	
არქიტექტორი	ბაკურაძეშვილი	
დაამუშავა	თამაზდავაძე	
შეამოწმა	ანორაძე	

პროექტი

სასტუმრო გრითი
ატენის ქუჩის
შესახვევთან

ნახაზი

ჭრილი 2-2

ფორმატი	მასშტაბი
A1	1:150

თარიღი	სტადია	რევიზია
10.05.2021		

ფურცლები | ფურცელი № 14