
situaciuri gegma

.\Screenshot_5.jpg

ტოპოგრაფული რუქა

N

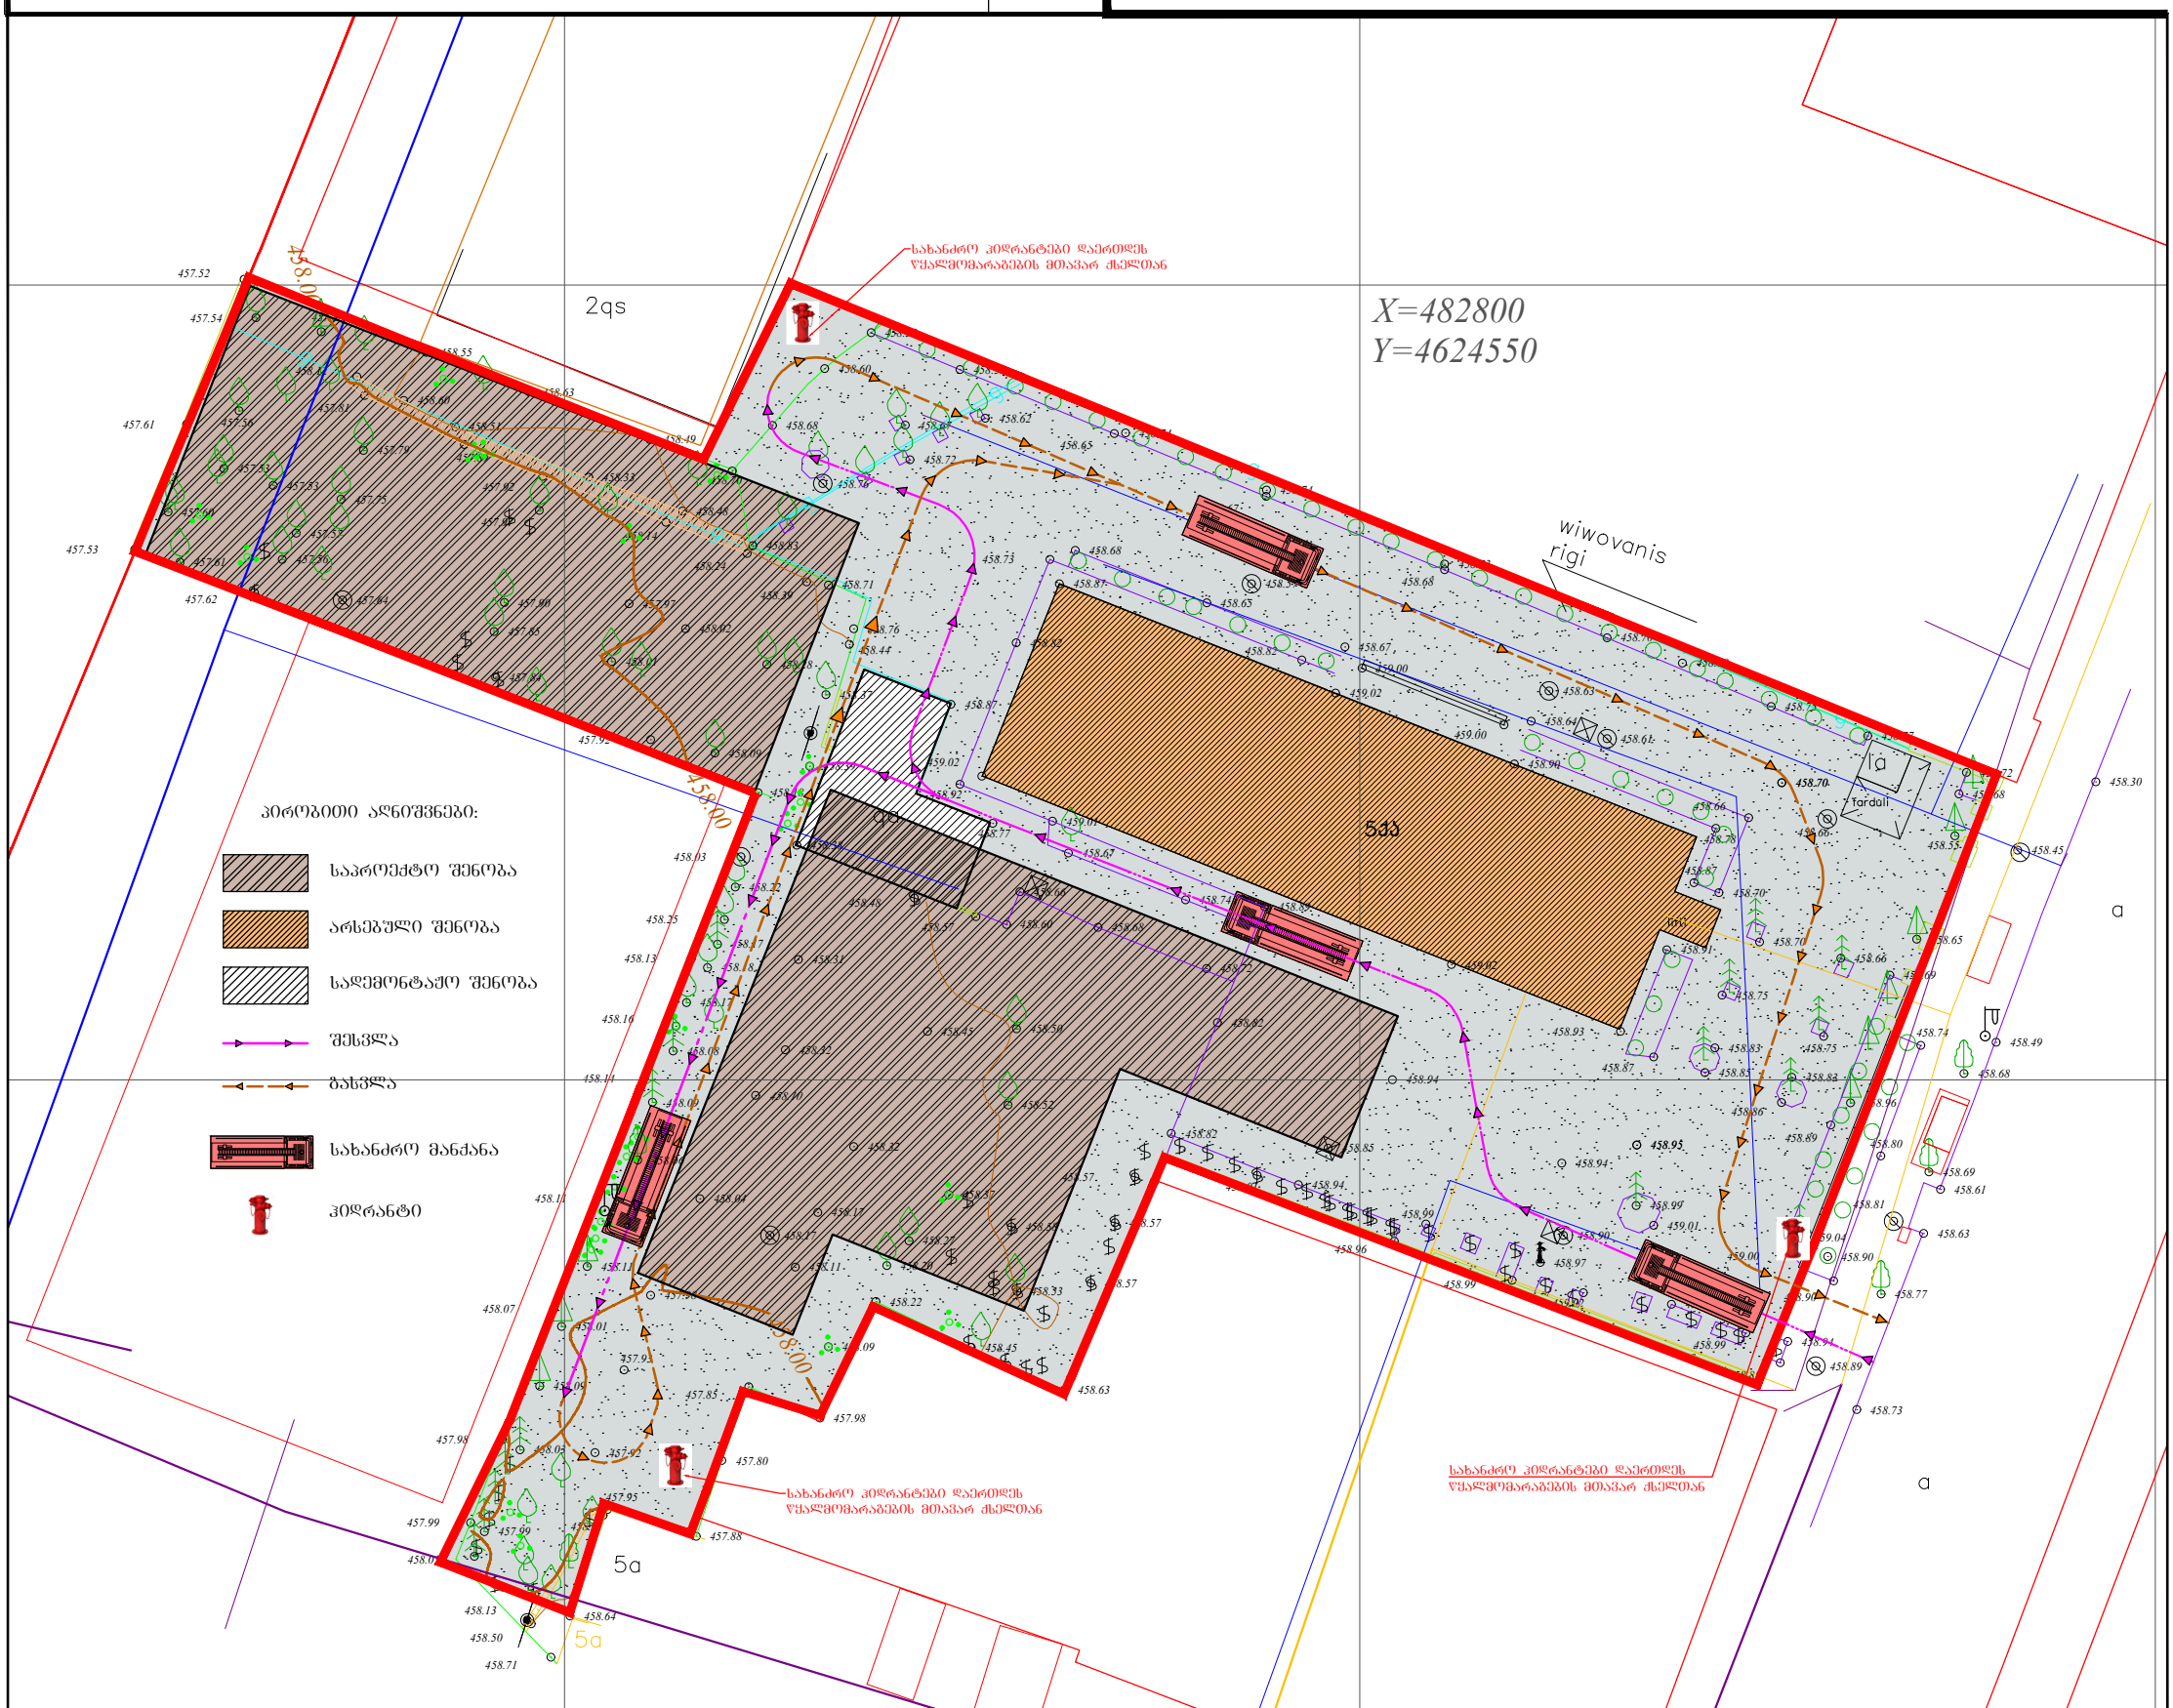

(მიწისქვეშა კომუნიკაციები დატანილია საჯარო რეესტრში რეგისტრირებულ ბაზაზე დაყრდნობით,მშენებლობის დაწყების წინ გამოძახილი იქნას შესაბამისი მიწისქვეშა კომუნიკაციების წარმომადგენელი)

farTobi: 4751 m²

miwisqveSa komunikaciebi

- kanalizacia
- denis kabeli
- gazis mili
- wylis mili
- kavSirgabmuloba

pirobiTi aRniSvnebi

- nakveTis sazRvari
- Senoba
- arka
- farduli
- kibe
- foTlovani xe
- wiwvovani xe
- xexilis xe
- palma

ტოპოგრაფიული ნახაზი m 1:500 / რელიეფის კვეთა 0.5m

- buCqi
- gazoni
- sameTvalyureo Webi
- Zegli
- Sadrevani
- onkani
- wyaro an Wa
- benzingasamarTi sadguri
- maRali Zabvis gadamcemi
- gegmur simaRluri wertili (rp)
- xeebis rigi
- transformatori
- radio an tele anZa
- lampionebi
- eleqtro boZi
- rkinigza
- izohifsi
- mTavari izohifsi
- rkinis Robe
- bordiuri
- betoni
- kedeli
- sayrdeni kedeli
- biliki
- gzis konturi
- flate
- wylis konturi

შ.პ.ს. "ჯეოი სარვეი"
L.T.D " GT Survey"

ქ.თბილისი,დიდი დიღომი,ჰირიან მეფის ქ №5 / ქ.თბილისი შარტავას 14ა
მობ: 598 30 20 15 / 599 53 15 15

direqtori		ბ. ხაჩიძე
geodezisti komp. uzrunvelyofa		ი.მანჯგალაძე
geodezisti komp. uzrunvelyofa		ი.მანჯგალაძე
misamarTi'	ქ.თბილისი, დავით აღმაშენებლის გამზირი №76 01.12.01.004.137	
damkveTi'		
	TariRi'	14.05.2020