
ქონება	
ნაგებობა ნაგებობის ნაწილი	
ელ.ხაზი	
ბოძი	
ტელეკომუნიკაციის ხაზი	
წყლის ჭა	
წყალსადენის ხაზი	
მაღალი ძაბვის ელ.ხაზის საყრდენი	
მაღალი ძაბვის ელ.ხაზი	
ს/კ 01.19.18.001.009-ის საზღვრის დახასიათების წერტილი	

ქონების საზღვრების აგეგმვა


ქონების დასახელება	„ბოლნისის სავაჭრო ცენტრი“
ს/კ 01.19.18.001.009	
ფართობი (კვ.მ)	
ვარჯიშის ნომერი	
აზომვის თარიღი	
მასშტაბი	1:500
	10.07.2021 წ.

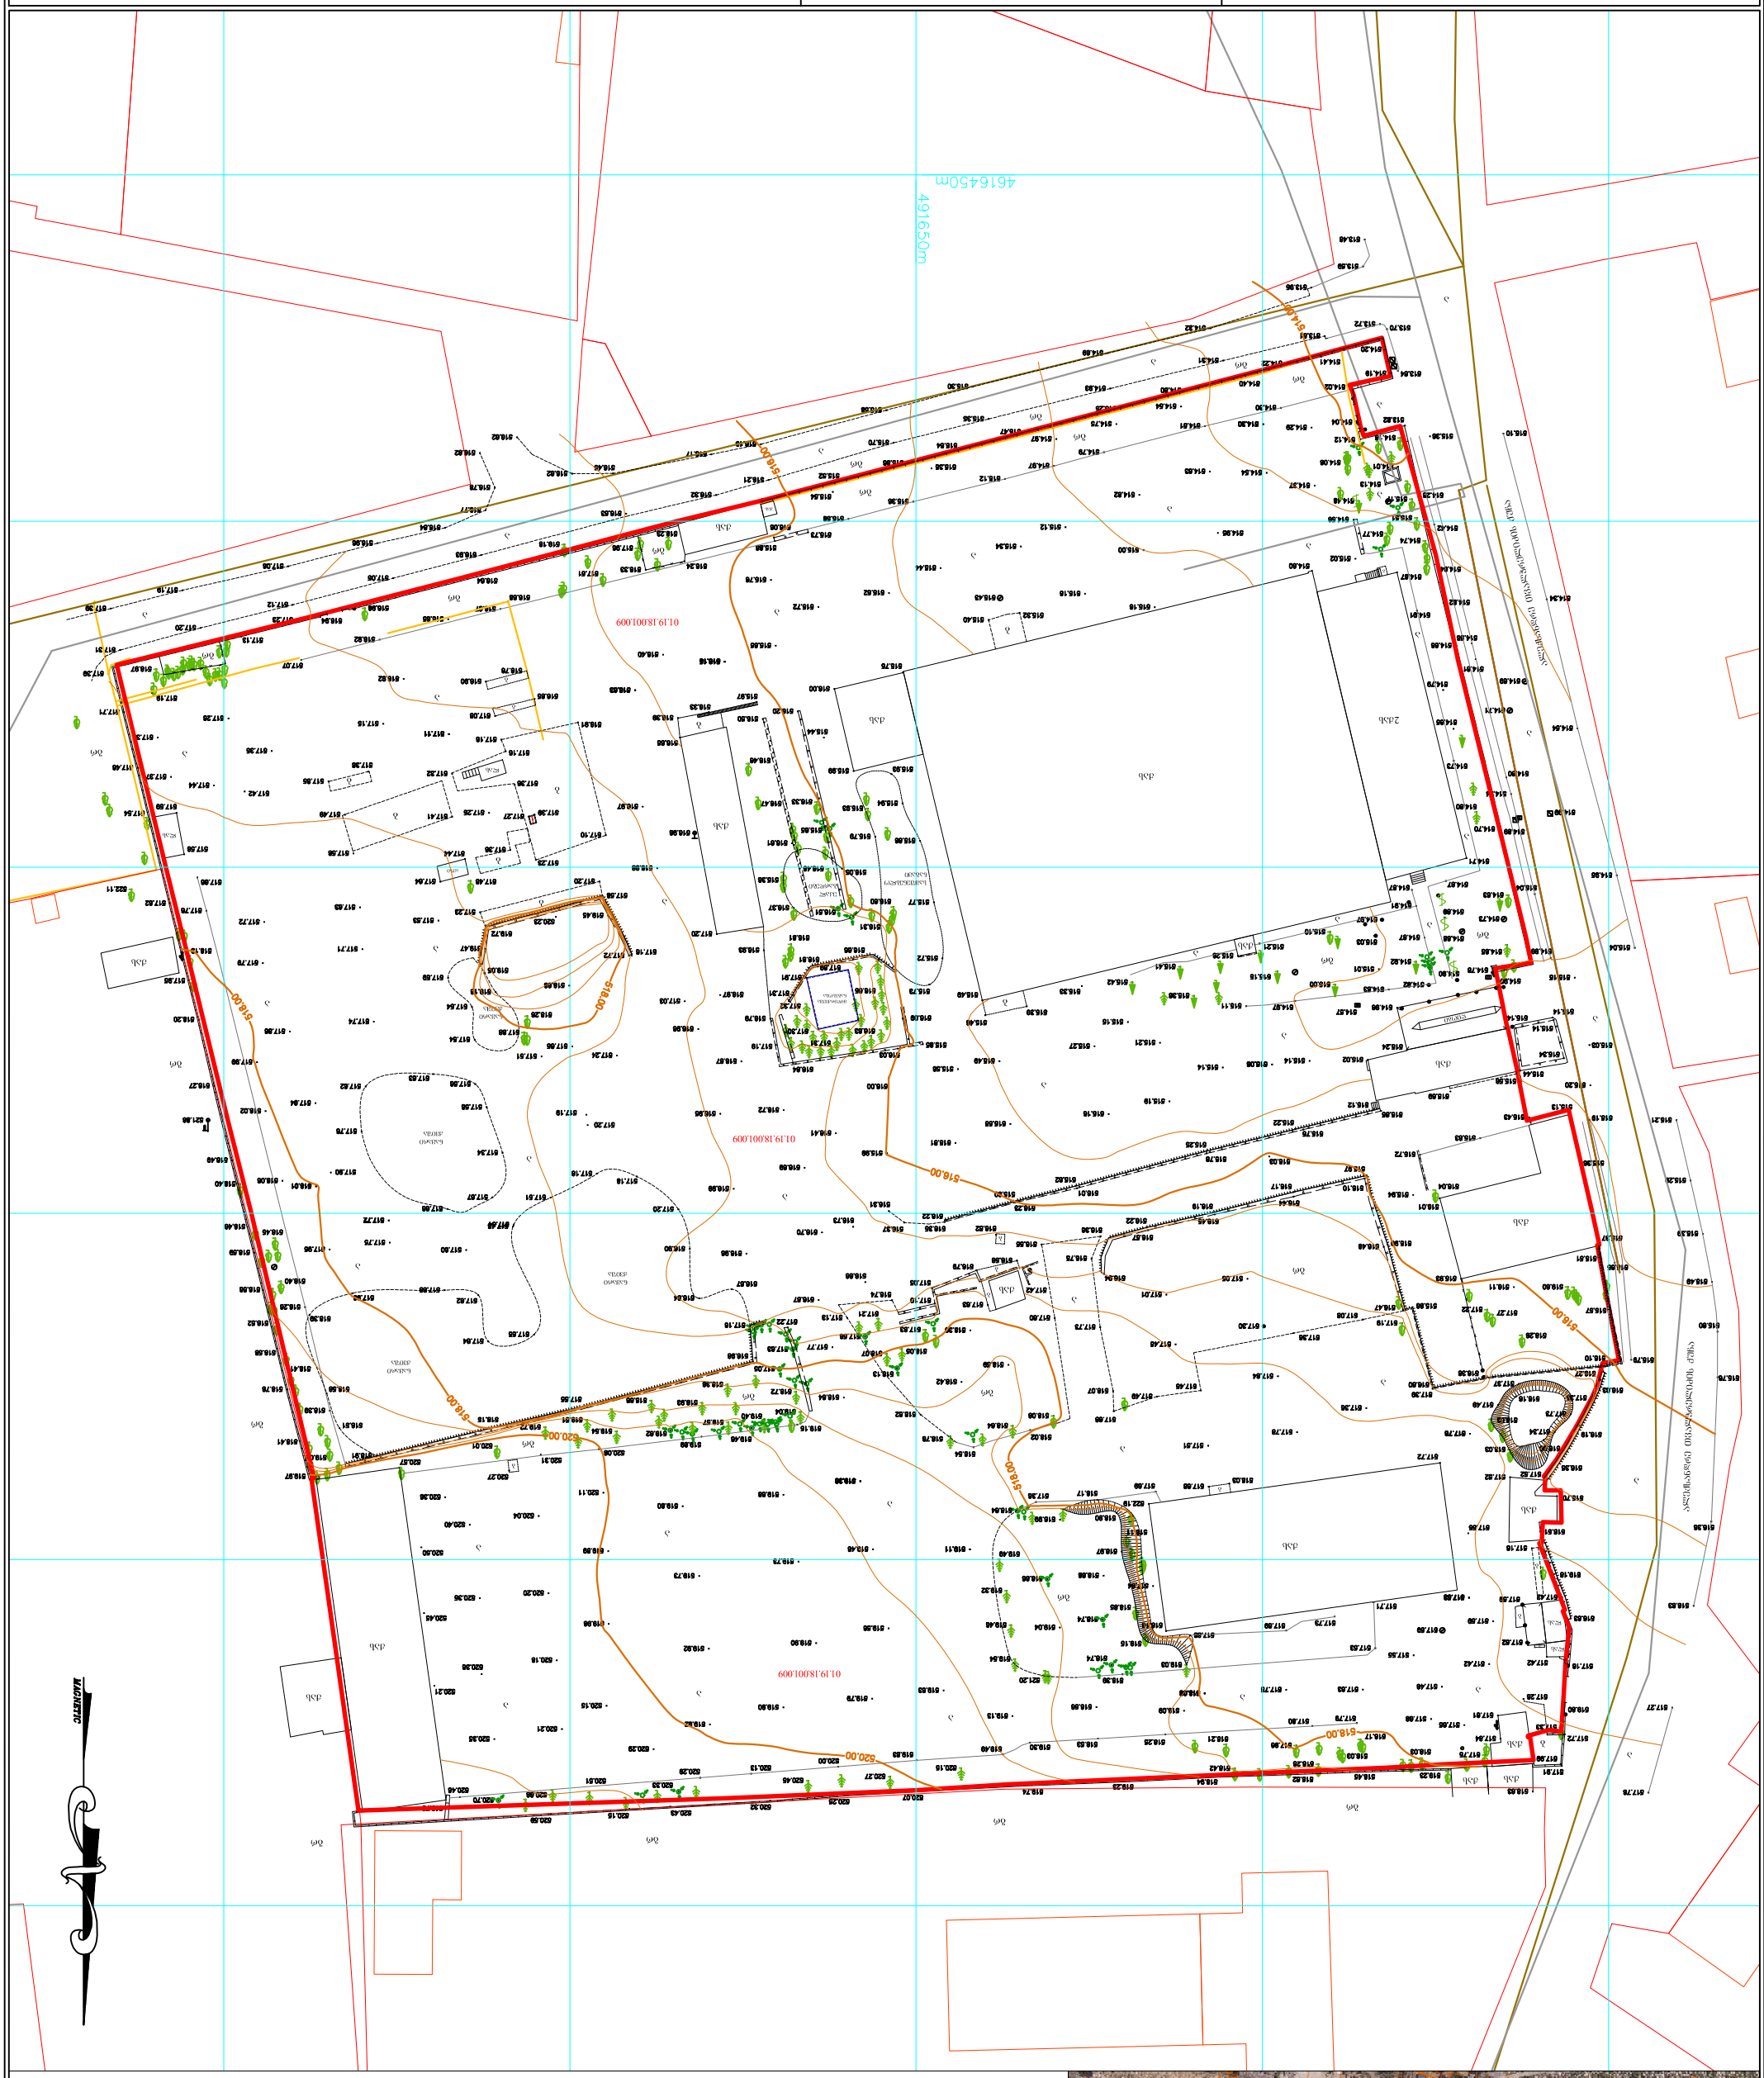



ქ. ბოლნისი, კარჭა, ბოლნისის მუნიციპალიტეტი, №11
ბინა - 01.19.18.001.009 ს/კ 01.19.18.001.009 ბინის ნაწილის
საკადასტრო ნახაზი

გენგეგმა

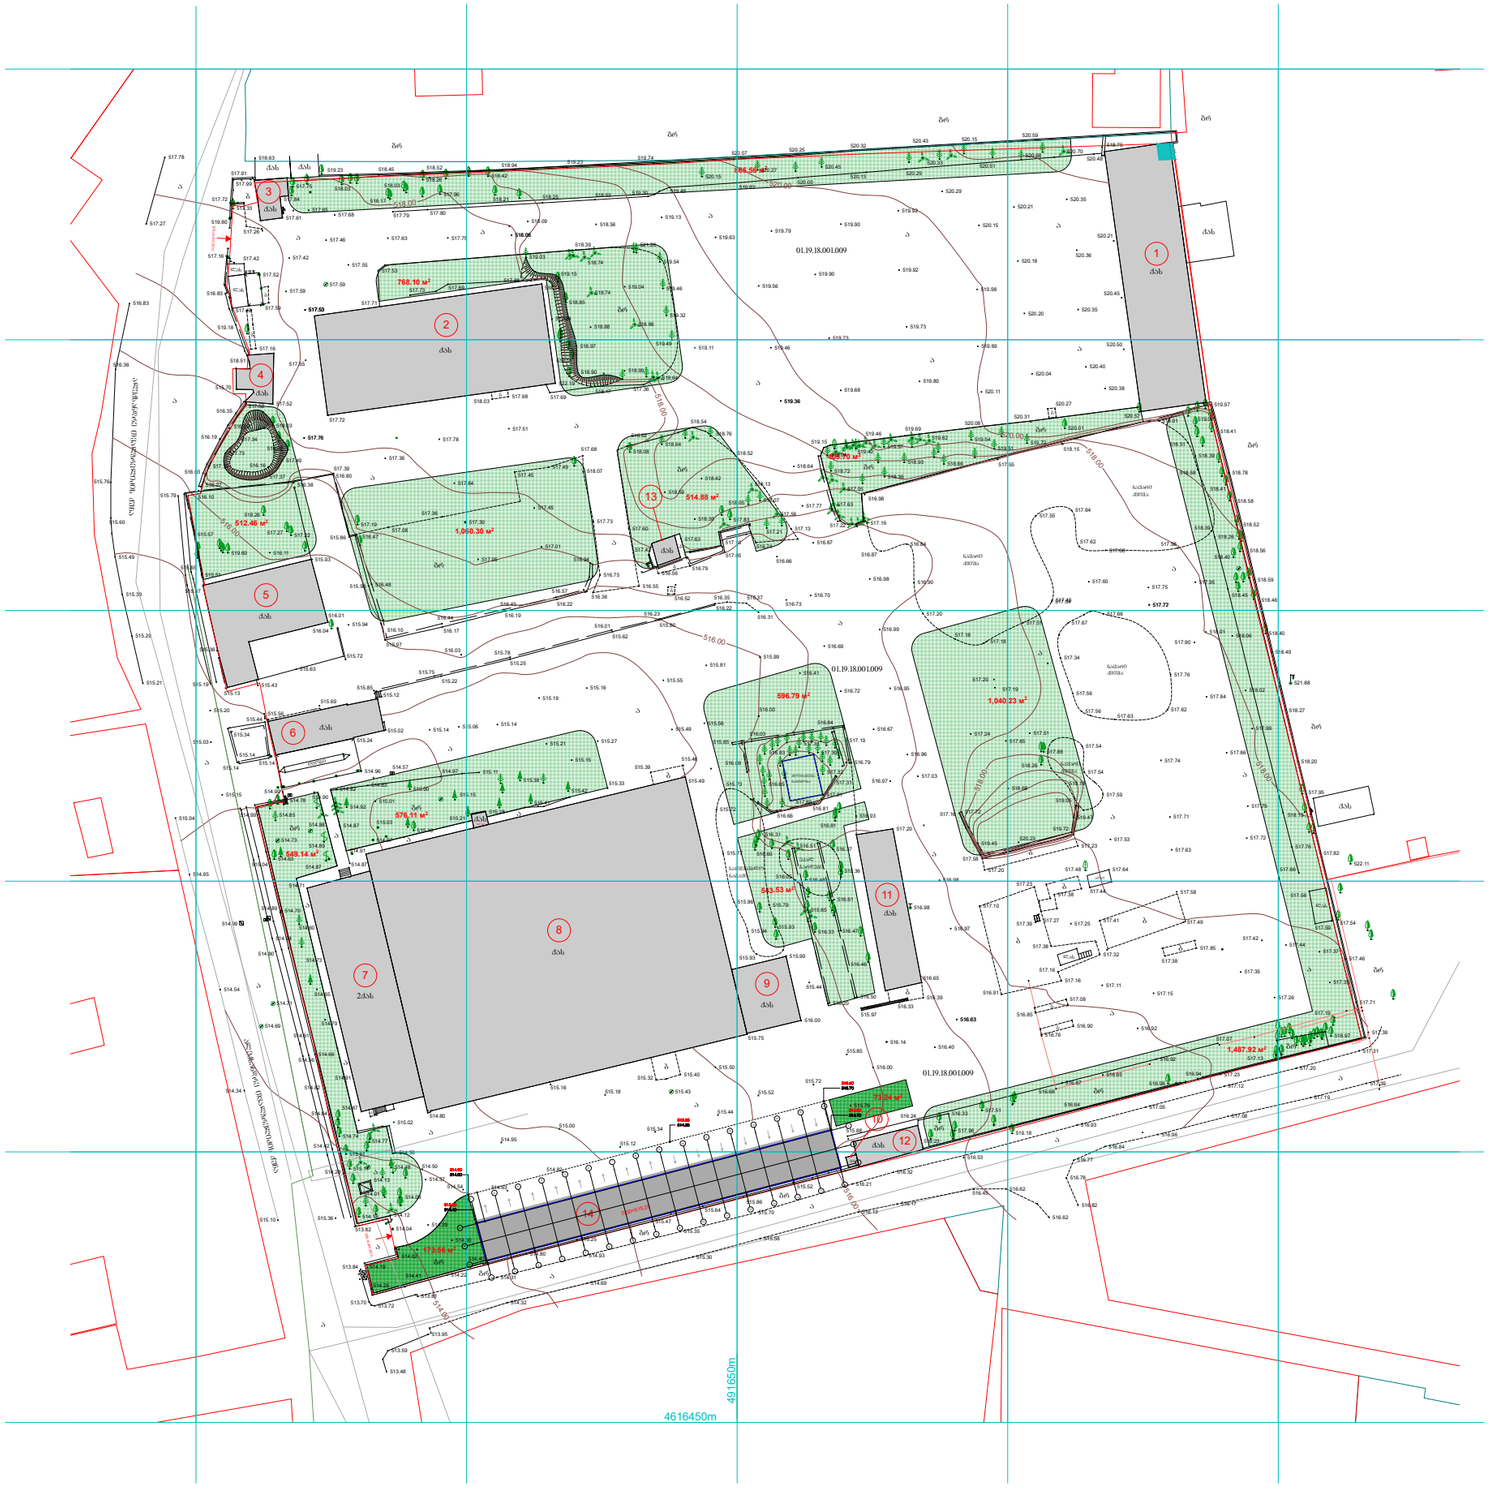

ექსპლიკაცია :

1. არსებული ერთ სართულიანი შენობა №1
2. არსებული ერთ სართულიანი შენობა №2
3. არსებული ერთ სართულიანი შენობა №3
4. არსებული ერთ სართულიანი შენობა №4
5. არსებული ერთ სართულიანი შენობა №5
6. არსებული ერთ სართულიანი შენობა №6
7. არსებული ერთ სართულიანი შენობა №7
8. არსებული ორ სართულიანი შენობა №8
9. არსებული ერთ სართულიანი შენობა №9
10. არსებული ერთ სართულიანი შენობა №10
11. არსებული ერთ სართულიანი შენობა №11
12. არსებული ერთ სართულიანი შენობა №12
13. არსებული ერთ სართულიანი შენობა №13
14. საპროექტო ნაგებობა №14


პირობითი აღნიშვნა :

- არსებული გამწვანება
- საპროექტო გამწვანება
- არსებული შენობები
- საპროექტო ნაგებობა
- ნაძვი
- ფოთლოვანი ხე
- განათება
- ბა
- ღობე
- ბუჩქი
- რკინის ბოძი
- მ/ქ კომუნიკაცია დატანილია არქიტექტ მასალებიდან საშუალებლად

ქ თბილისი, ქ თელაძეების №11			
მრავალდონიანი აგარაკები	ნებართვა	ეტაპი	ეტაპები
	ბა	1	
გენგეგმა	ავტორი		
	ალექსანდრე ანანიაშვილი		


კ1-ის საანგარიშო ფართობი = 6266.42 კვ.მ

კ1 = 6266.42 კვ.მ / 34841.0 კვ.მ. = 0.2

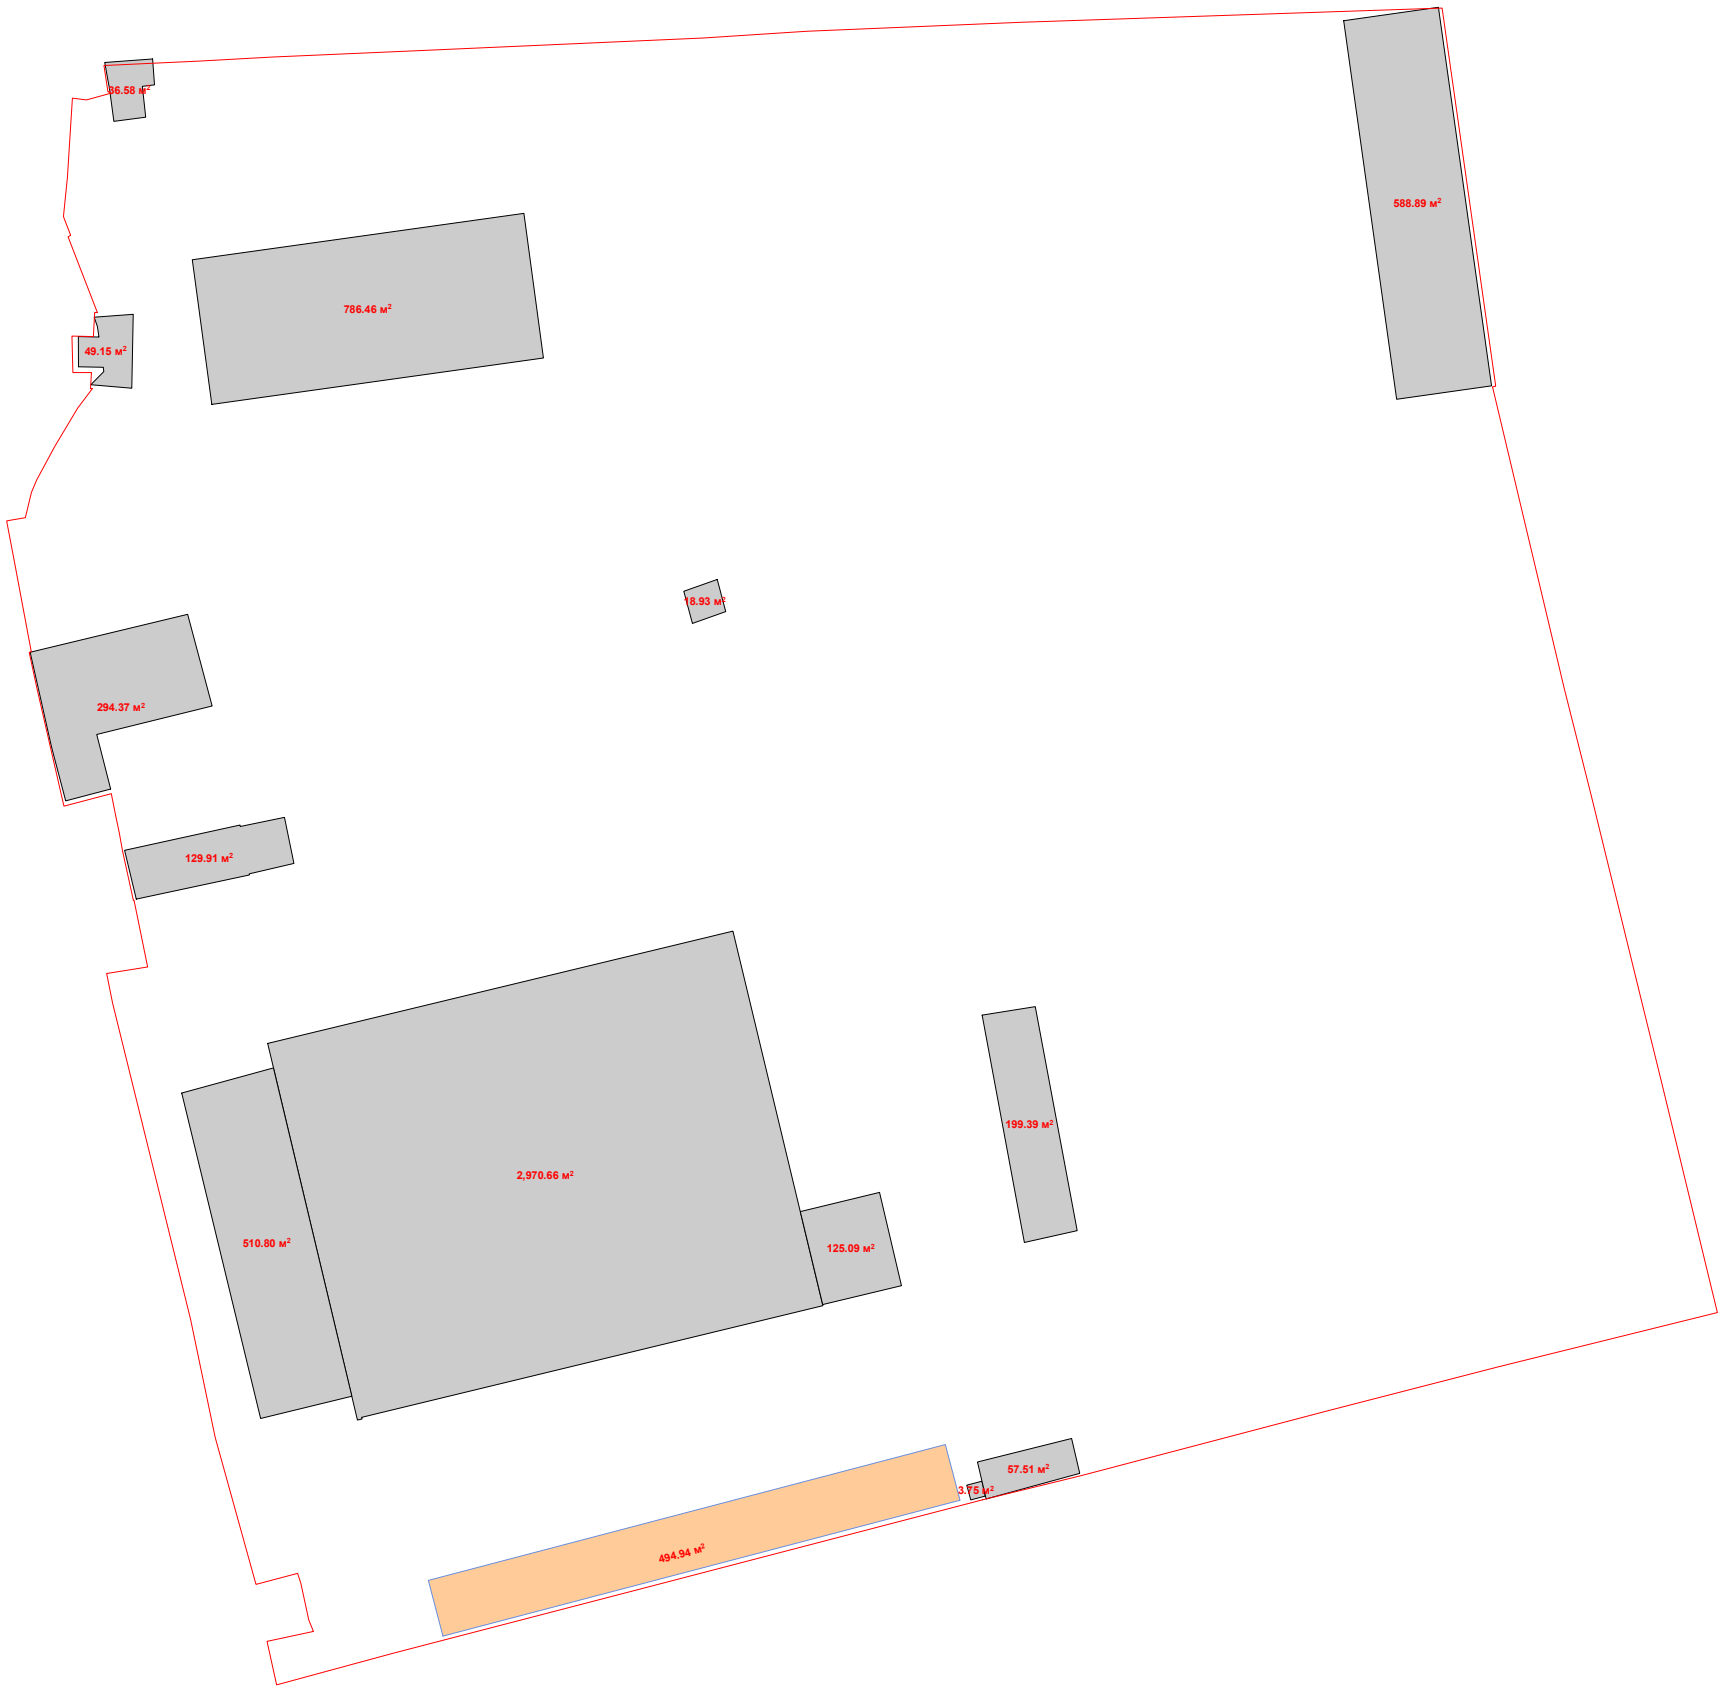


კ2-ის საანგარიშო ფართობი = 6777,22 კვ.მ

კ2 = 6777.22 / 34841.0 კვ.მ. = 0.2

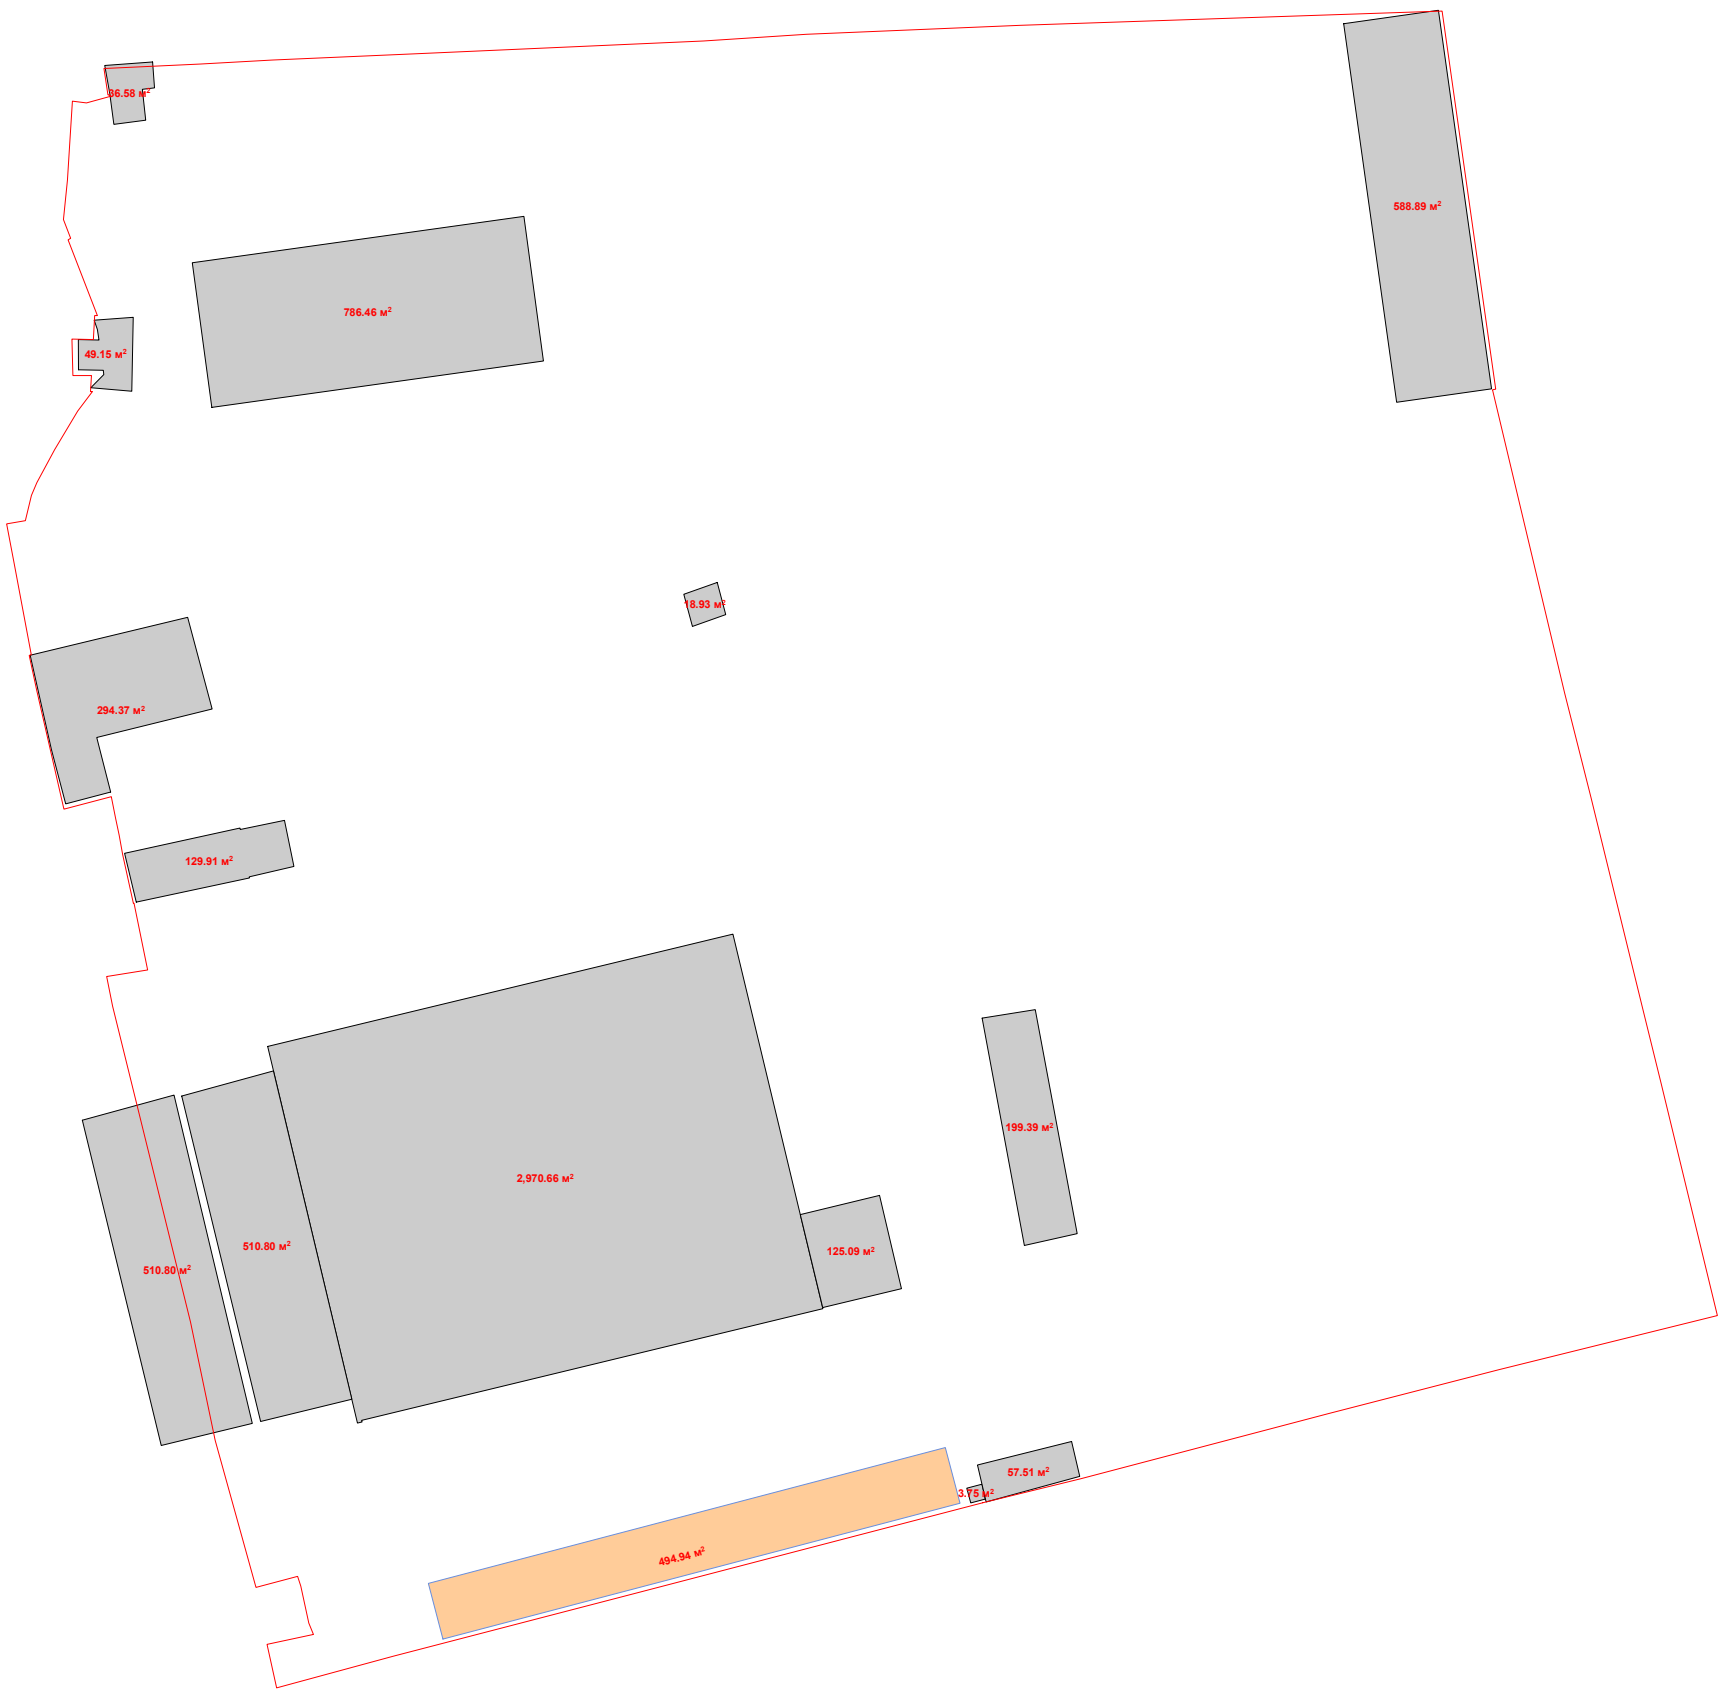

კ2-ის საანგარიშო ფართობი = 9168,64 კვ.მ

კ2 = 9168.64 / 34841.0 კვ.მ. = 0.3

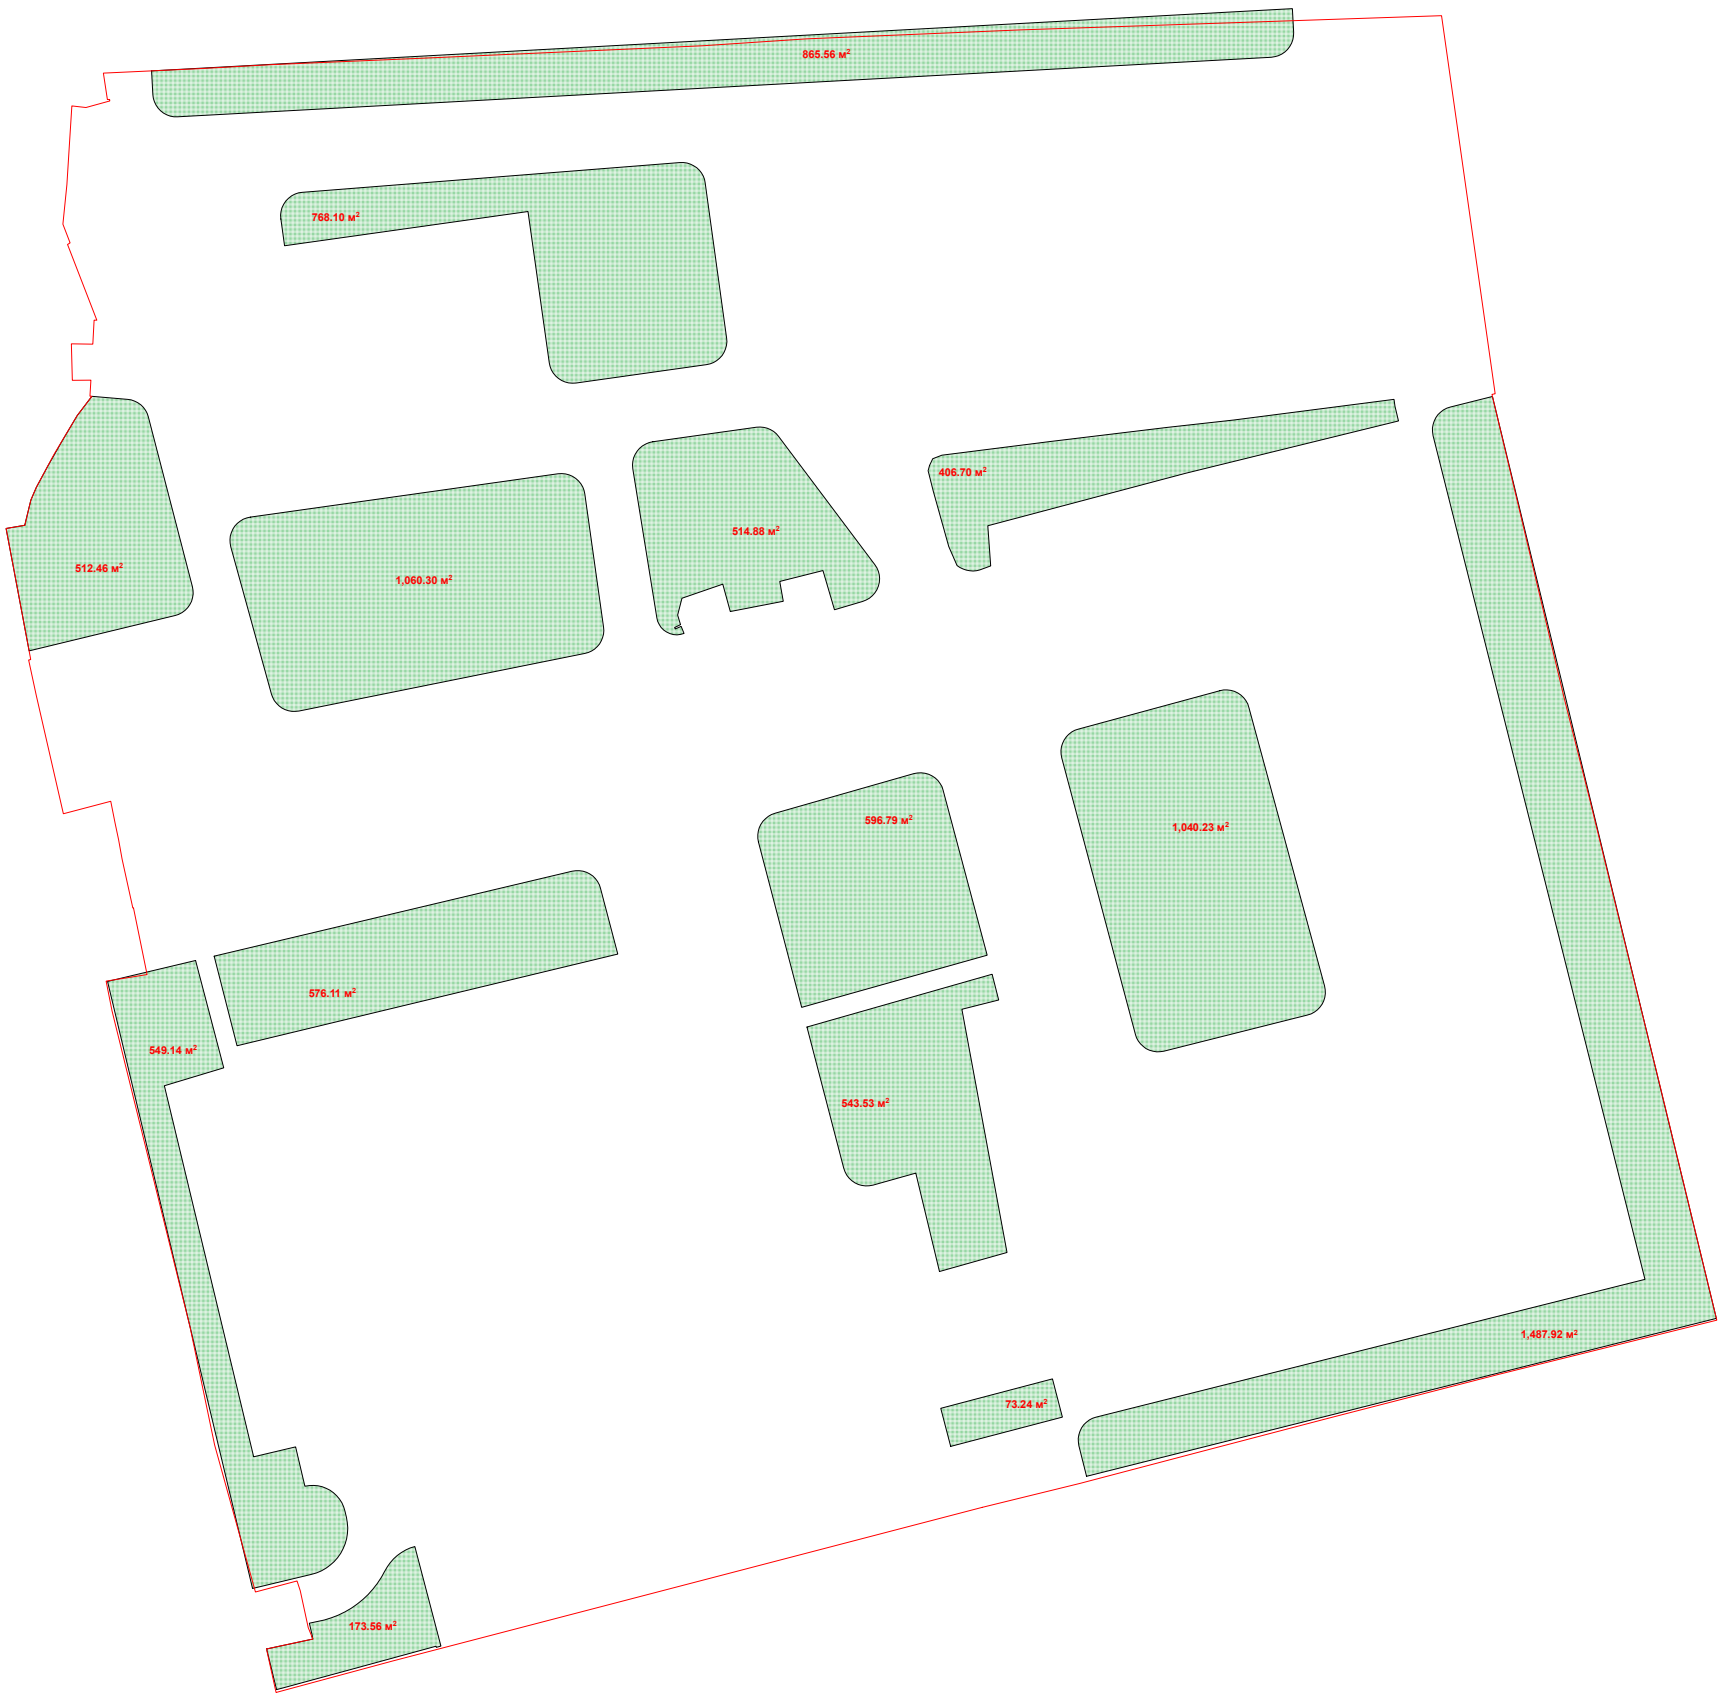

განაშენიანების ფართობი

განაშენიანების საანგარიშო ფართობი 26532.54 კვ.მ.

