სიმაღლის განსაზღვრის სქემა



ქ. თბილისი, ქ. თვალჭრელიძე №11			
მრავალადგილიანი ავტოსადგომი (ლეიმის წერეილები)	სტილი	ფურცელი	ფურცლები
	ა.ა	1	
სიმაღლის განსაზღვრის სქემა 1	ავტორი		
	ალეკსანდრე ასიშიძე		

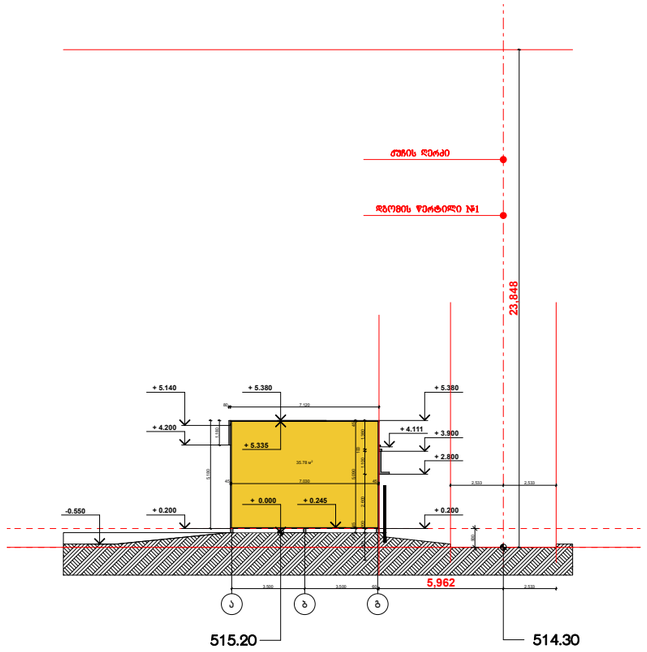

H1= 5962 მმ. / 0.25 = 23848 მმ. =23.9 მ.

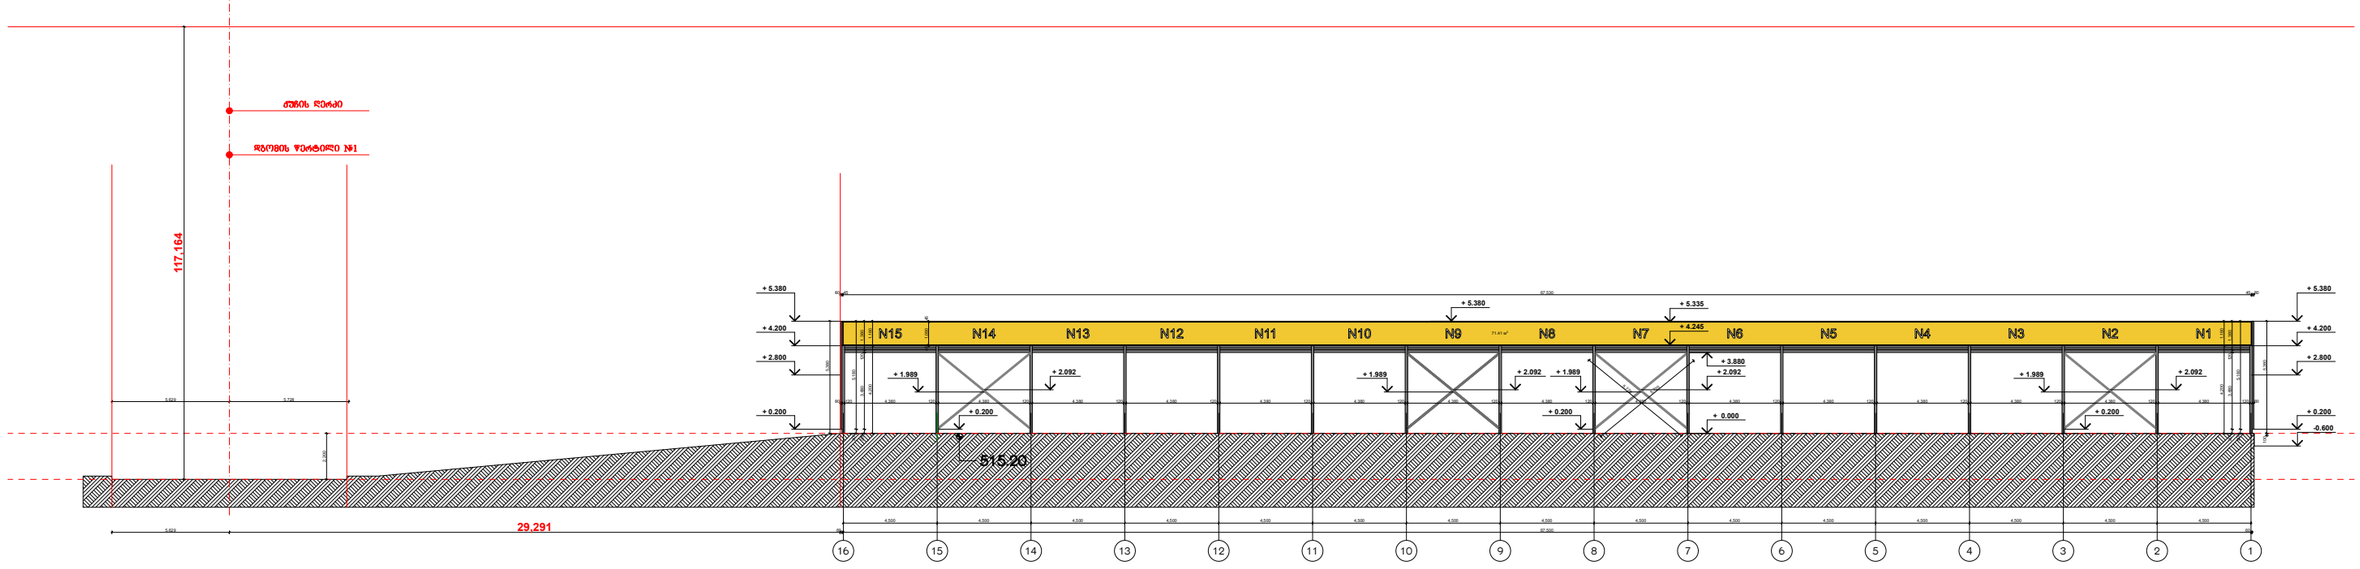

H2= 29291 მმ. / 0.25 = 117164 მმ. =117.2 მ.

შენიშვნა :

საპროექტო შენობა უკანა ეზოს
კონტურზე არ პროექცირდება,
რის მოცმაქსიმალური სიმარლის განსაზღვრა
აზრს პკარგავს.

ქ. თბილისი. ქ. თვალჭრელიძე №11			
მრავალადგილიანი ავტოსადგომი (H1. H2)	სტადია	ფურცელი	ფურცლები
	აპ	1	
სიმაღლის განსაძღვრის სქემა 2	ავტორი		
	ალექსანდრე აბაშიძე		