შენობა-ნაგებობის უსაფრთხოების წესებთან შესაბამისობის ანალიზი

გამოყენებული წესები - **„შენობა-ნაგებობის უსაფრთხოების წესები“**

ჩამოთვალეთ შენობის დაკავებულებები და აღწერეთ თითოეული გამოყენება
1. სასაწყობო ჯგუფი სწ-2 (ღია ავტოსადგომი გარაჟი -2.80 ნიშნულზე)
2. საქმიანი ჯგუფი სქ (დაცვის ოთახი -2.80 ნიშნულზე)
3. საცხოვრებელი ჯგუფი სც-2 (საცხოვრებელი ბინები +0.10 ნიშნულიდან +22.50 ნიშნულის ჩათვლით)

კონსტრუქციის ტიპი:	
განსაზღვრეთ კონსტრუქციის არსებული შენობისთვის: მაგალითი: II-A, II-B, V-A, V-B	
განსაზღვრეთ კონსტრუქციის ტიპი ახალი შენობისთვის: მაგალითი: II-A, II-B, V-A, V-B	**I- B მიწის ზემოთ 9 სართული** **I- B მიწის ქვემოთ - სართული**
შერეული კონსტრუქციის შემთხვევაში მიუთითეთ ტიპები, რომელიც გამოყენებული იქნება, განსაზღვრეთ ტიპები და მათი მდებარეობა:	

სიმაღლის შეზღუდვები ცხრილი 503 -ის მიხედვით		
დაკავებულობები	**დასაშვები სართულიანობა**	**შემოთავაზებული სართულიანობა**
1. სასაწყობო ჯგუფი სწ-2	**11 სართული**	**1 სართული**
2. საქმიანი ჯგუფი სქ	**11 სართული**	**1 სართული**
3. საცხოვრებელი ჯგუფი სც-2	**11 სართული**	**8 სართული**
	დასაშვები სიმაღლე	**შემოთავაზებული სიმაღლე**
შენობის საერთო სიმაღლე =	**48.80**	**31.90**
მიწის ზემოთ სართულის რაოდენობა =		**9**
მიწის დონის ქვედა სართულის რაოდენობა =		**-**

ფართობის შეზღუდვები ცხრილი 503 -ის მიხედვით			
დაკავებულობები		დასაშვები ფართობი კვ.მ.	შემოთავაზებული ფართობი კვ.მ.
1. სასაწყობო ჯგუფი სწ-2 (ღია ავტოსადგომი)	-2.80	7340.0 კვ.მ	449.77
2. საქმიანი ჯგუფი სქ (დაცვის ოთახი)		შეუზღუდავი	50.23
8. საცხოვრებელი ჯგუფი სც-2 (საცხოვრებელი ბინები)	+0.10	შეუზღუდავი	527.50
8. საცხოვრებელი ჯგუფი სც-2 (საცხოვრებელი ბინები)	+3.30	შეუზღუდავი	527.50
9. საცხოვრებელი ჯგუფი სც-2 (საცხოვრებელი ბინები)	+6.50	შეუზღუდავი	527.50
10. საცხოვრებელი ჯგუფი სც-2 (საცხოვრებელი ბინები)	+9.70	შეუზღუდავი	527.50
11. საცხოვრებელი ჯგუფი სც-2 (საცხოვრებელი ბინები)	+12.90	შეუზღუდავი	527.50
12. საცხოვრებელი ჯგუფი სც-2 (საცხოვრებელი ბინები)	+16.10	შეუზღუდავი	527.50
13. საცხოვრებელი ჯგუფი სც-2 (საცხოვრებელი ბინები)	+19.30	შეუზღუდავი	527.50
14. საცხოვრებელი ჯგუფი სც-2 (საცხოვრებელი ბინები)	+22.50	შეუზღუდავი	205.72
იატაკის საერთო ფართობი =		4398.22	
იატაკების რაოდენობა =		მიწის დონის ზედა 9	
შენობის საერთო ფართობი =		4398.22 + 94.85 (-2.80 ნიშნ) + 111.23 (+0.10 ნიშნ) + 111.23 (+3.30 ნიშნ) + 111.23 (+6.50 ნიშნ) + 111.23 (+9.70 ნიშნ) + 111.23 (+12.90 ნიშნ) + 111.23 (+16.10 ნიშნ) + 111.23 (+19.30 ნიშნ) + 405.13 (+22.50 ნიშნ) +94.70 (+25.50 ნიშნ) = 5770.51	

გარე კედლის ცეცხლმედეგობისა და ღიობისადმი მოთხოვნები ცხრილების 602-ის და 705.8 -ის მიხედვით									
გარე კედელი	ხანძარსაწინააღმდეგო მანძილი (მეტრი)	ცეცხლმედეგობის ხარისხი (საათი)		კედლის ღიობების ფართობი (კედლის %)					
		მოთხოვნილი	გათვალისწინებული	დასაშვები			გათვალისწინებული		
				დაცული	დაუცველი საშხეფებით	დაუცველი	დაცული	დაუცველი საშხეფებით	დაუცველი
„1-9“ ღერძებში ყველა ნიშნულზე	9-ზე მეტი	0	0	შეუზღუდავია	შეუზღუდავია	**შეუზღუდავია**	-	-	**აკმაყოფილებს**
„ა-გ“ ღერძებში -2.80 ნიშნულზე	9-ზე მეტი	0	0	შეუზღუდავია	შეუზღუდავია	**შეუზღუდავია**	-	-	**აკმაყოფილებს**
„გ-დ“ ღერძებში -2.80 ნიშნულზე	5.00 (მინიმალური)	1	1	75%	75%	**25%**	-	-	**23%**
„ა-დ“ ღერძებში ზედა ნიშნულებზე	3.90 (მინიმალური)	1	1	45%	45%	**15%**	-	-	**0**
„9-1“ ღერძებში ყველა ნიშნულზე	9-ზე მეტი	0	0	შეუზღუდავია	შეუზღუდავია	**შეუზღუდავია**	-	-	**აკმაყოფილებს**
„დ-ა“ ღერძებში ყველა ნიშნულებზე	0 (მინიმალური)	1	1	დაუშვებელია	დაუშვებელია	**დაუშვებელია**	-	-	**0**

შენიშვნა: ჩანაწერი „ზედა ნიშნულებზე“ იგულისხმება +0.10 ნიშნულიდან +22.50 ნიშნულის ჩათვლით

ხანძრისაგან დაცვის სისტემებისადმი მოთხოვნები									
დაკავებულობები/სივრცეები/გასასვლელი საშუალებები	ავტოსაშხეფი სისტემა	ალტერნატიული ავტომატური ცეცხლსაქრობი სისტემა	სახანძრო განგაშისა და ცეცხლაღმომჩენი სისტემები	სახანძრო მილდგარების სისტემები	კვამლის საკონტროლო სისტემები	ხელის ცეცხლმაქრები	საავარიო განგაშის სისტემები	ხანძრის მართვის ცენტრი	სახანძრო-სამაშველო სამსახურის მიერ გამოსაყენებელი მისაერთებელი
სასაწყობო ჯგუფი სწ-2 (ღია ავტოსადგომი)	-	-	1. საგანგებო ხმოვანი განგაშის საკომუნიკაციო სისტემა 2.კვამლის ავტომატური აღმომჩენი 3. სახანძრო განგაშის ხელით სამართავი კოლოფები	კი	-	კი	_		კი
საქმიანიჯგუფი სქ	-	-	-	-	-	კი	-		
საცხოვრებელი ჯგუფი სც-2	-	_	კვამლზე მორეაგირე მაუწყებლის მოწყობილობები	-	-	-	_		
კიბის უჯრედები	-	_	საგანგებო ხმოვანი განგაშის სისტემა	-	-	-	_		
კიბის ვესტიბიულები	-	-	-	-	დაწნევის სისტემა	-	-		
დერეფნები	-	-	1.საგანგებო ხმოვანი განგაშის საკომუნიკაციო სისტემა 2. სახანძრო განგაშის ხელით სამართავი კოლოფები 3.კვამლის ავტომატური აღმომჩენი	კი	კვამლის მექანიკური გაწოვა	-	-		

ლიფტის შახტები	-	_	-	-	დაწნევის სისტემა	-	_		
ლიფტის ფოიეები	-	-	1.საგანგებო ხმოვანი განგაშის საკომუნიკაციო სისტემა 2.კვამლის ავტომატური აღმომჩენი	-	დაწნევის სისტემა	-	-		
ლიფტის სამანქანო	-	-	კვამლის ავტომატური აღმომჩენი	-	-	-	-		

განიავებისადმი მოთხოვნები		
დაკავებულობები/სივრცეები/გასასვლელი საშუალებები	ბუნებრივი განიავება	ხელოვნური (მექანიკური) განიავება
სასაწყობო ჯგუფი სწ-2 (ღია ავტოსადგომი)	კი	-
საქმიანი ჯგუფი სქ (დაცვის ოთახი)	კი	-
საცხოვრებელი ჯგუფი სც-2 (ბინები)	კი	-
კიბის უჯრედი	კი	-
კიბის ვესტიბიულები	-	კი/დაწნევის სისტემა
ლიფტის შახტა	-	კი/დაწნევის სისტემა
ლიფტის ფოიეები	კი	კი/დაწნევის სისტემა
დერეფანი	-	კი (კვამლის მექანიკური გაწოვა)

თითოეული სართულიდან და სივრციდან გასასვლელი საშუალება									
სართულები	დაკავებულობა და დაკავებულობის დატვირთვის ჯამური მაჩვენებელი	მოთხოვნილი გასასვლელების/გასასვლელთან მისადგომის რაოდენობა	გათვალისწინებული გასასვლელების/გასასვლელთან მისადგომის რაოდენობა და ტიპი	გასასვლელი საშუალებების სიგანე (მეტრი)					
				გზა-კიბეები		დერაფანი,		გასასვლელის გზა-კარი	
				მოთხოვნილი	გათვალისწინებული	მოთხოვნილი	გათვალისწინებული	მოთხოვნილი	გათვალისწინებული (თავისუფალი)
-2.80 ნიშნულზე	სასაწყობო ჯგუფი სწ-2 (ღია ავტოსადგომი) დ.დ. 24	2	1 (გზა-კარი) 1 (ღია მალი)	-	-	-	-	0.82	0.98 4.60
	საქმიანი ჯგუფი სქ (დაცვის ოთახი) დ.დ. 5	1	1 (გზა-კარი)	–	–	-	-	0.82	0.98
-2.80 ნიშნულზე სართულს ს.დ.დ. 29		2	1 (გზა-კიბე) 1 (ღია მალი)	1.10	1.43	-	-	0.82	0.88 4.60
+0.10 ნიშნულზე	საცხოვრებელი ჯგუფი სც-2 (საცხოვრებელი ბინები)	1 (თითოეულს)	1 (გზა-კარი) (თითოეულს)	-	-	-	-	0.82	0.88
+0.10 ნიშნულზე სართულს ს.დ.დ. 30		2	2 (გზა-კიბე)	1.10	1.43 1.20	-	-	0.82	0.98 0.88
+3.30 ნიშნულზე	საცხოვრებელი ჯგუფი სც-2 (საცხოვრებელი ბინები)	1 (თითოეულს)	1 (გზა-კარი) (თითოეულს)	-	-	-	-	0.82	0.88
+ 3.30 ნიშნულზე სართულს ს.დ.დ. 30		2	2 (გზა-კიბე)	1.10	1.43 1.20	1.20	1.60	0.82	0.98 0.88
+6.50 ნიშნულზე	საცხოვრებელი ჯგუფი სც-2 (საცხოვრებელი ბინები)	1 (თითოეულს)	1 (გზა-კარი) (თითოეულს)	-	-	-	-	0.82	0.88
+ 6.50 ნიშნულზე სართულს ს.დ.დ. 30		2	2 (გზა-კიბე)	1.10	1.43 1.20	1.20	1.60	0.82	0.98 0.88

+9.70 ნიშნულზე	საცხოვრებელი ჯგუფი სც-2 (საცხოვრებელი ბინები)	1 (თითოეულს)	1 (გზა-კარი) (თითოეულს)	-	-	-	-	0.82	0.88
+ 9.70 ნიშნულზე სართულს ს.დ.დ. 30		2	2 (გზა-კიბე)	1.10	1.43 1.20	1.20	1.60	0.82	0.98 0.88
+12.90 ნიშნულზე	საცხოვრებელი ჯგუფი სც-2 (საცხოვრებელი ბინები)	1 (თითოეულს)	1 (გზა-კარი) (თითოეულს)	-	-	-	-	0.82	0.88
+ 12.90 ნიშნულზე სართულს ს.დ.დ. 30		2	2 (გზა-კიბე)	1.10	1.43 1.20	1.20	1.60	0.82	0.98 0.88
+16.10 ნიშნულზე	საცხოვრებელი ჯგუფი სც-2 (საცხოვრებელი ბინები)	1 (თითოეულს)	1 (გზა-კარი) (თითოეულს)	-	-	-	-	0.82	0.88
+ 16.10 ნიშნულზე სართულს ს.დ.დ. 30		2	2 (გზა-კიბე)	1.10	1.43 1.20	1.20	1.60	0.82	0.98 0.88
+19.30 ნიშნულზე	საცხოვრებელი ჯგუფი სც-2 (საცხოვრებელი ბინები)	1 (თითოეულს)	1 (გზა-კარი) (თითოეულს)	-	-	-	-	0.82	0.88
+ 19.30 ნიშნულზე სართულს ს.დ.დ. 30		2	2 (გზა-კიბე)	1.10	1.43 1.20	1.20	1.60	0.82	0.98 0.88
+22.50 ნიშნულზე	საცხოვრებელი ჯგუფი სც-2 (საცხოვრებელი ბინები)	1 (თითოეულს)	1 (გზა-კარი) (თითოეულს)	-	-	-	-	0.82	0.88
+ 22.50 ნიშნულზე სართულს ს.დ.დ. 11		2	2 (გზა-კიბე)	1.10	1.43 1.20	1.20	1.60	0.82	0.98 0.88

წყალსადენი სისტემის ფიქსირებული მოწყობილობების რაოდენობა ცხრილი 1602.1-ის მიხედვით														
სართულები	დაკავებულობა და დაკავებულობის დატვირთვის ჯამური მაჩვენებელი	ფიქსირებული მოწყობილობები (ცალი)												
		უნიტაზი		ტუალეტის ხელსაბანები		აბაზანა/შხაპი		სასმელი წყლის აპარატი		სამომსახურო ნიჟარა		სამზარეულოს ნიჟარა		
		მოთხოვნილი	გათვალისწინებული	მოთხოვნილი	გათვალისწინებული	მოთხოვნილი	გათვალისწინებული	მოთხოვნილი	გათვალისწინებული	მოთხოვნილი	გათვალისწინებული	მოთხოვნილი	გათვალისწინებული	
-2.80 ნიშნულზე	სწ-2 დ.დ. 24	-	-	-	-	-	-	-	-	-	-	-	-	
	სქ დ.დ. 5	1	1	1	1	-	-	-	-	-	-	-	-	

წყალსადენი სისტემის ფიქსირებული მოწყობილობების რაოდენობა-საცხოვრებელი ჯგუფი სც-2 ქვეჯგუფი ცხრილი 1602.1-ის მიხედვით											
სართულები	საცხოვრებელი ერთეულები	ფიქსირებული მოწყობილობები									
		უნიტაზი (ერთ საცხოვრებელ ერთეულზე)		ტუალეტის ხელსაბანები (ერთ საცხოვრებელ ერთეულზე)		აბაზანა/შხაპი (ერთ საცხოვრებელ ერთეულზე)		სამზარეულოს ნიჟარა (ერთ საცხოვრებელ ერთეულზე)		ავტომატური სარეცხი მანქანის მისაერთებელი	
		მოთხოვნილი	გათვალისწ.	მოთხოვნილი	გათვალისწ.	მოთხოვნილი	გათვალისწ.	მოთხოვნილი	გათვალისწ.	მოთხოვნილი (20 საცხ. ერთეულზე)	გათვალისწ. (თითო საცხ. ერთეულზე)
+0.10 ნიშ.	ბინები №1; №2; №3; №4; №5; №6; №7; №8; №9; №10	1	1	1	1	1	1	1	1	1	1
+3.30 ნიშ.	ბინები №11; №12; №13; №14; №15; №16; №17; №18; №19; №20	1	1	1	1	1	1	1	1	1	1
+6.50 ნიშ.	ბინები №21; №22; №23; №24; №25; №26; №27; №28; №29; №30	1	1	1	1	1	1	1	1	1	1

+9.70 ნიშ.	ბინები №31; №32; №33; №34; №35; №36; №37; №38; №39; №40	1	1	1	1	1	1	1	1	1	1
+12.90 ნიშ.	ბინები №41; №42; №43; №44; №45; №46; №47; №48; №49; №50	1	1	1	1	1	1	1	1	1	1
+16.10 ნიშ.	ბინები №51; №52; №53; №54; №55; №56; №57; №58; №59; №60	1	1	1	1	1	1	1	1	1	1
+19.30 ნიშ.	ბინები №61; №62; №63; №64; №65; №66; №67; №68; №69; №70	1	1	1	1	1	1	1	1	1	1
+22.50 ნიშ.	ბინები №71; №72; №73; №74;	1	1	1	1	1	1	1	1	1	1

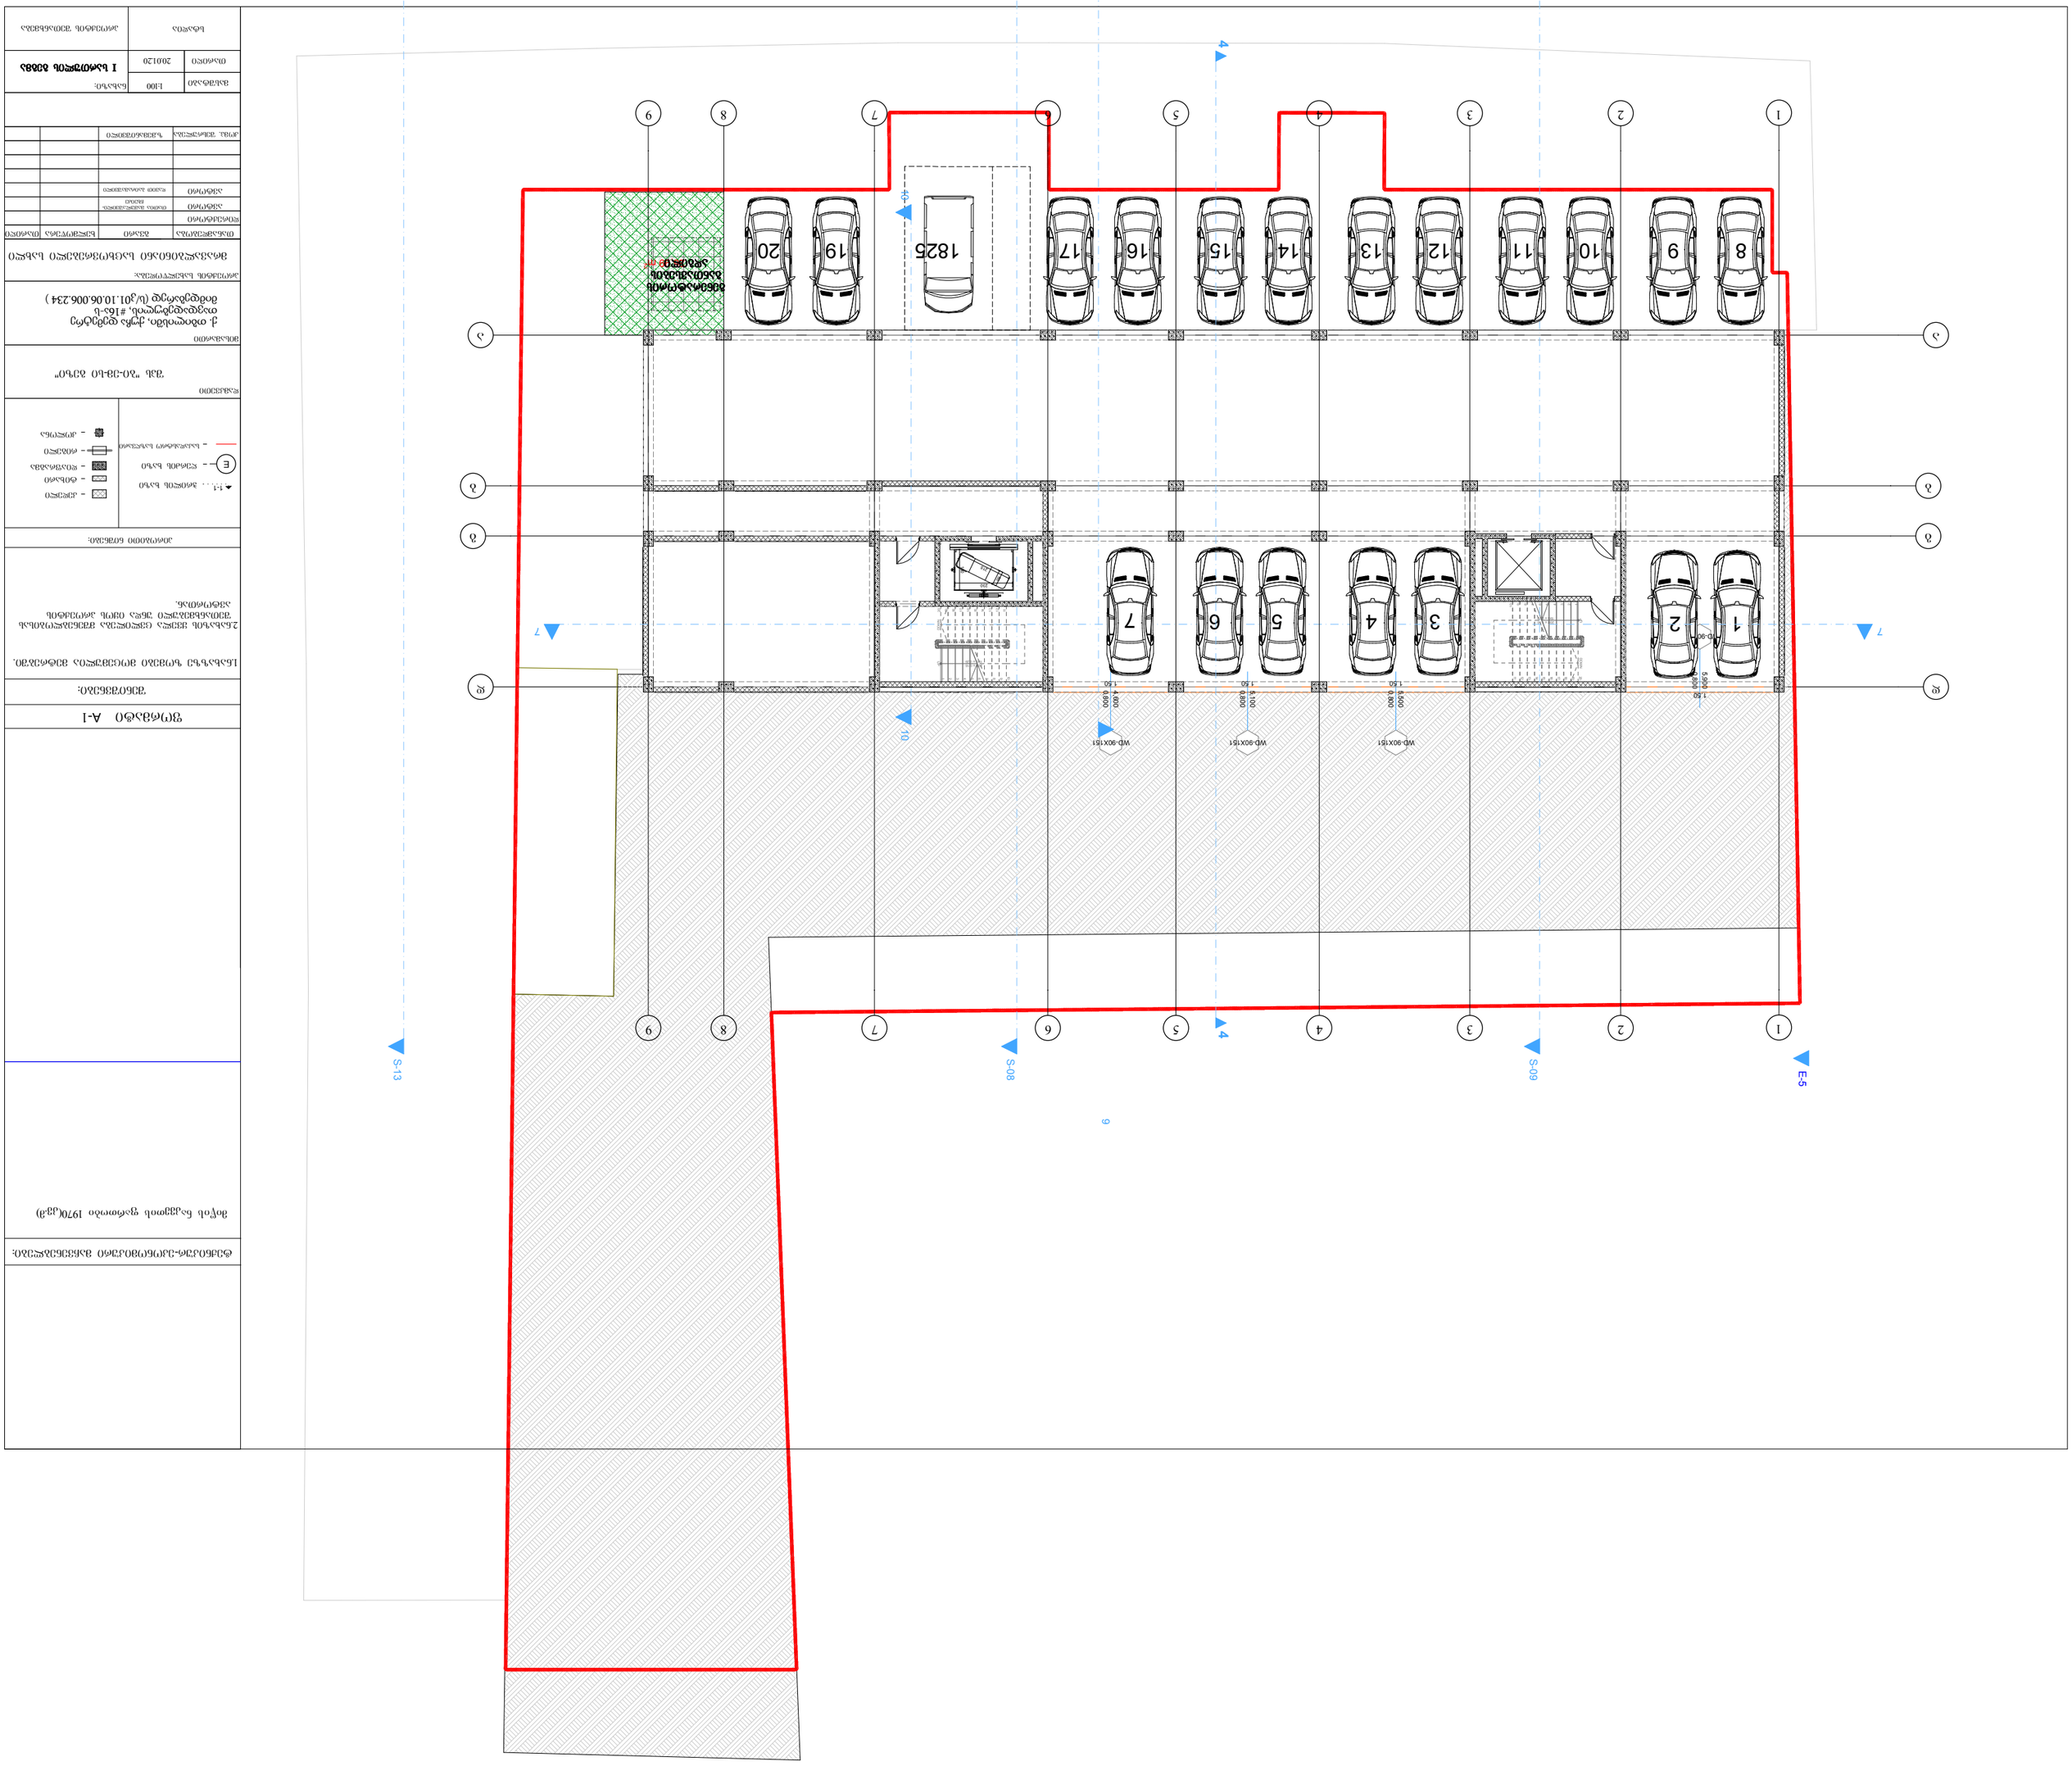





















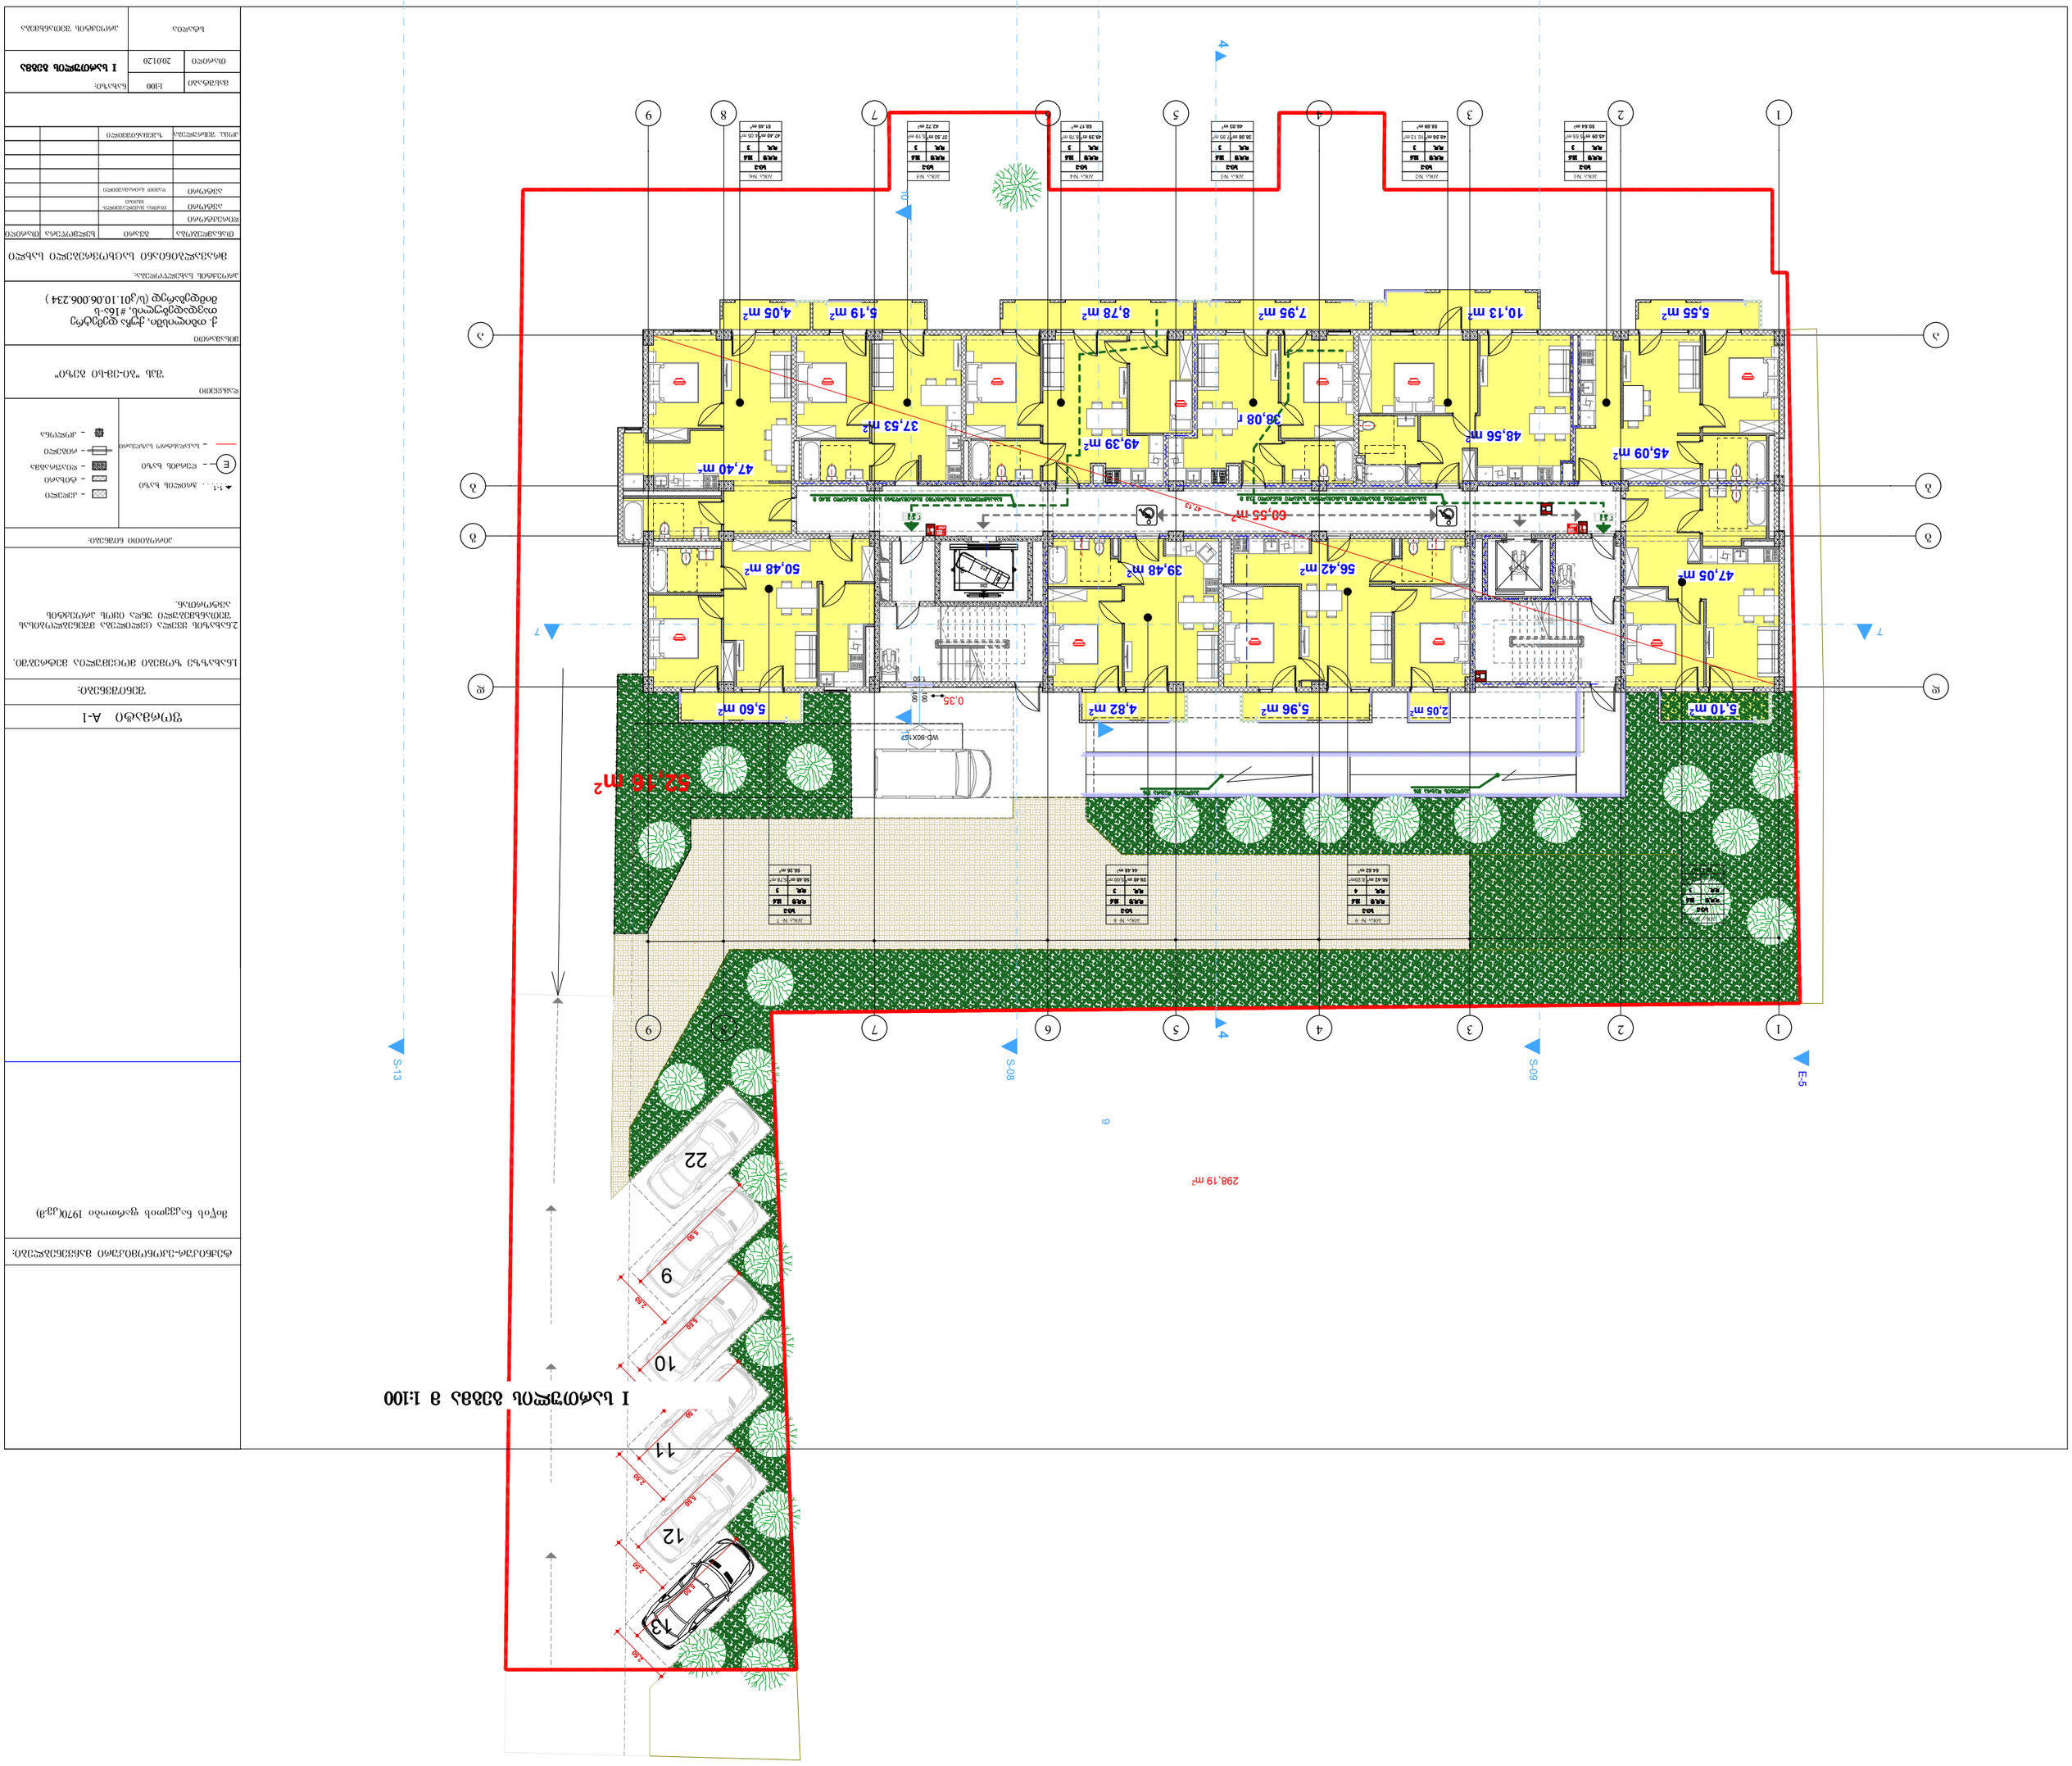



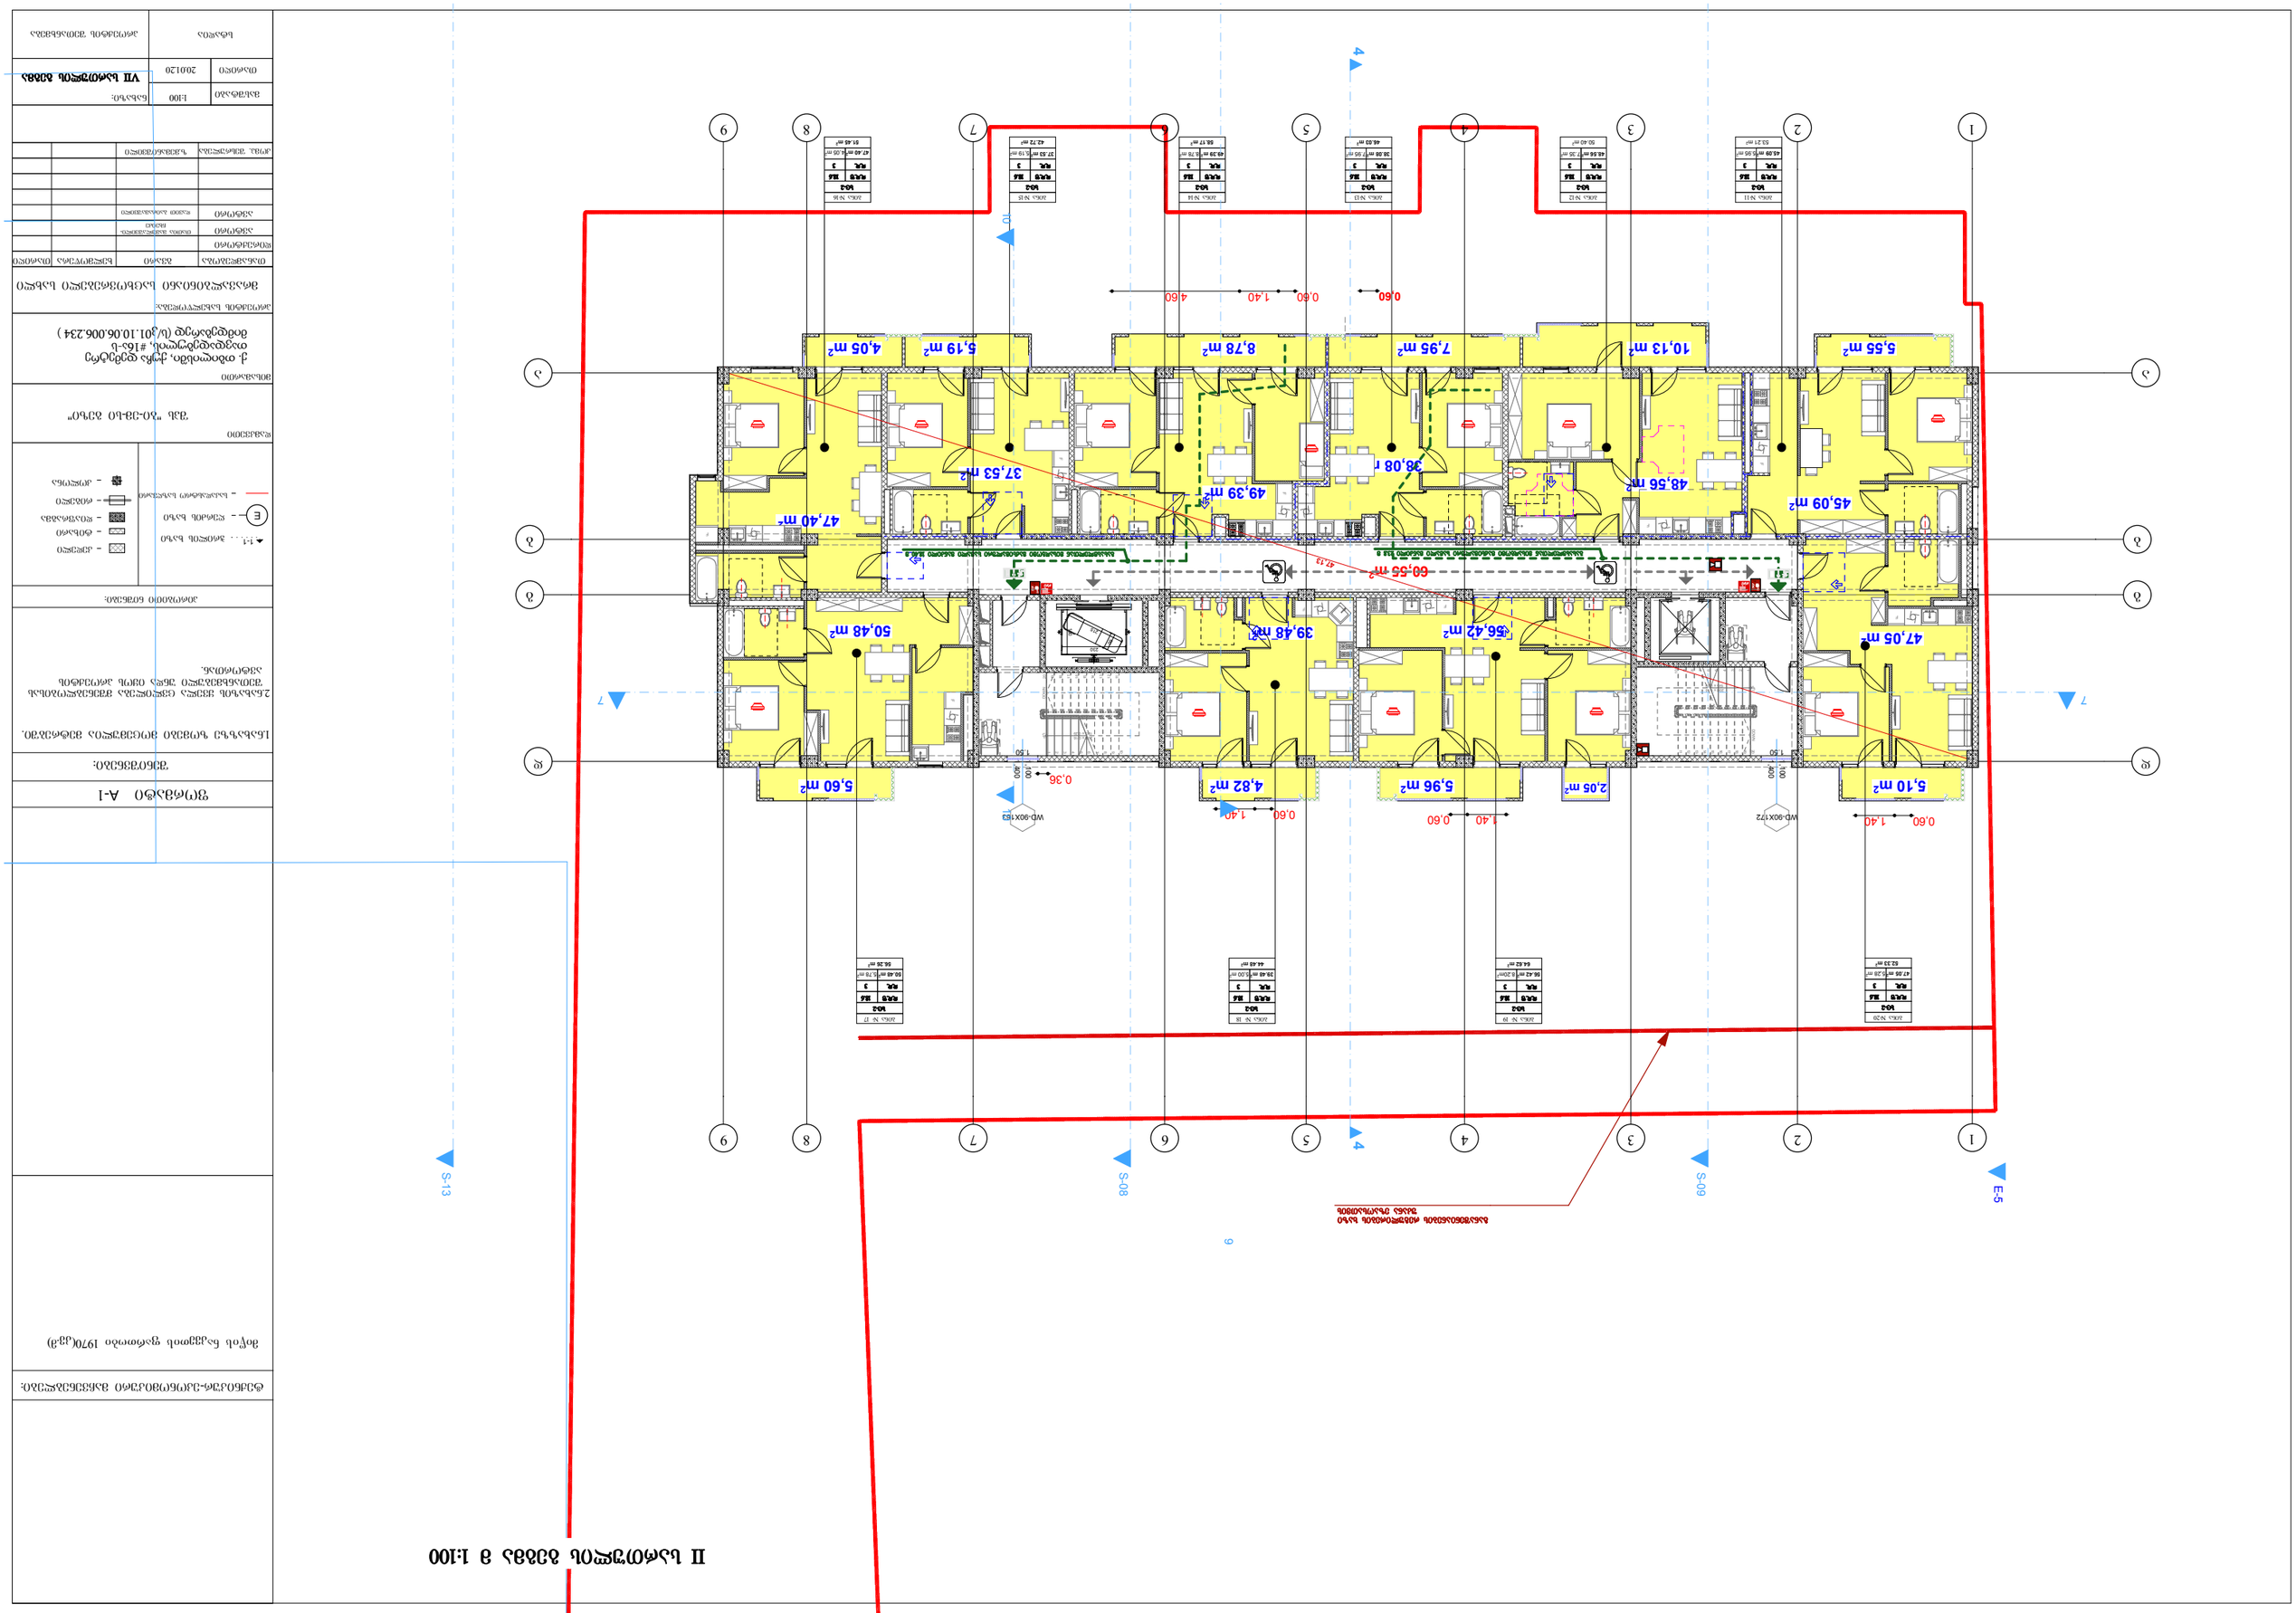
II სართულის იატაკის გეგმა 1:100
S-13
S-08
S-09
E-5
4
7
9
10
60,55 m²
47,05 m²
5,10 m²
2,05 m²
5,96 m²
4,82 m²
5,60 m²
50,48 m²
39,48 m²
56,42 m²
38,08 m²
49,39 m²
37,53 m²
47,40 m²
48,56 m²
45,09 m²
5,55 m²
10,13 m²
7,95 m²
8,78 m²
5,19 m²
4,05 m²
WD-90X172
WD-90X162
0,60
1,40
4,60
0,36
1,50
100
400
ტექნიკური ოთახი
ტექნიკური ოთახი
ტექნიკური ოთახი

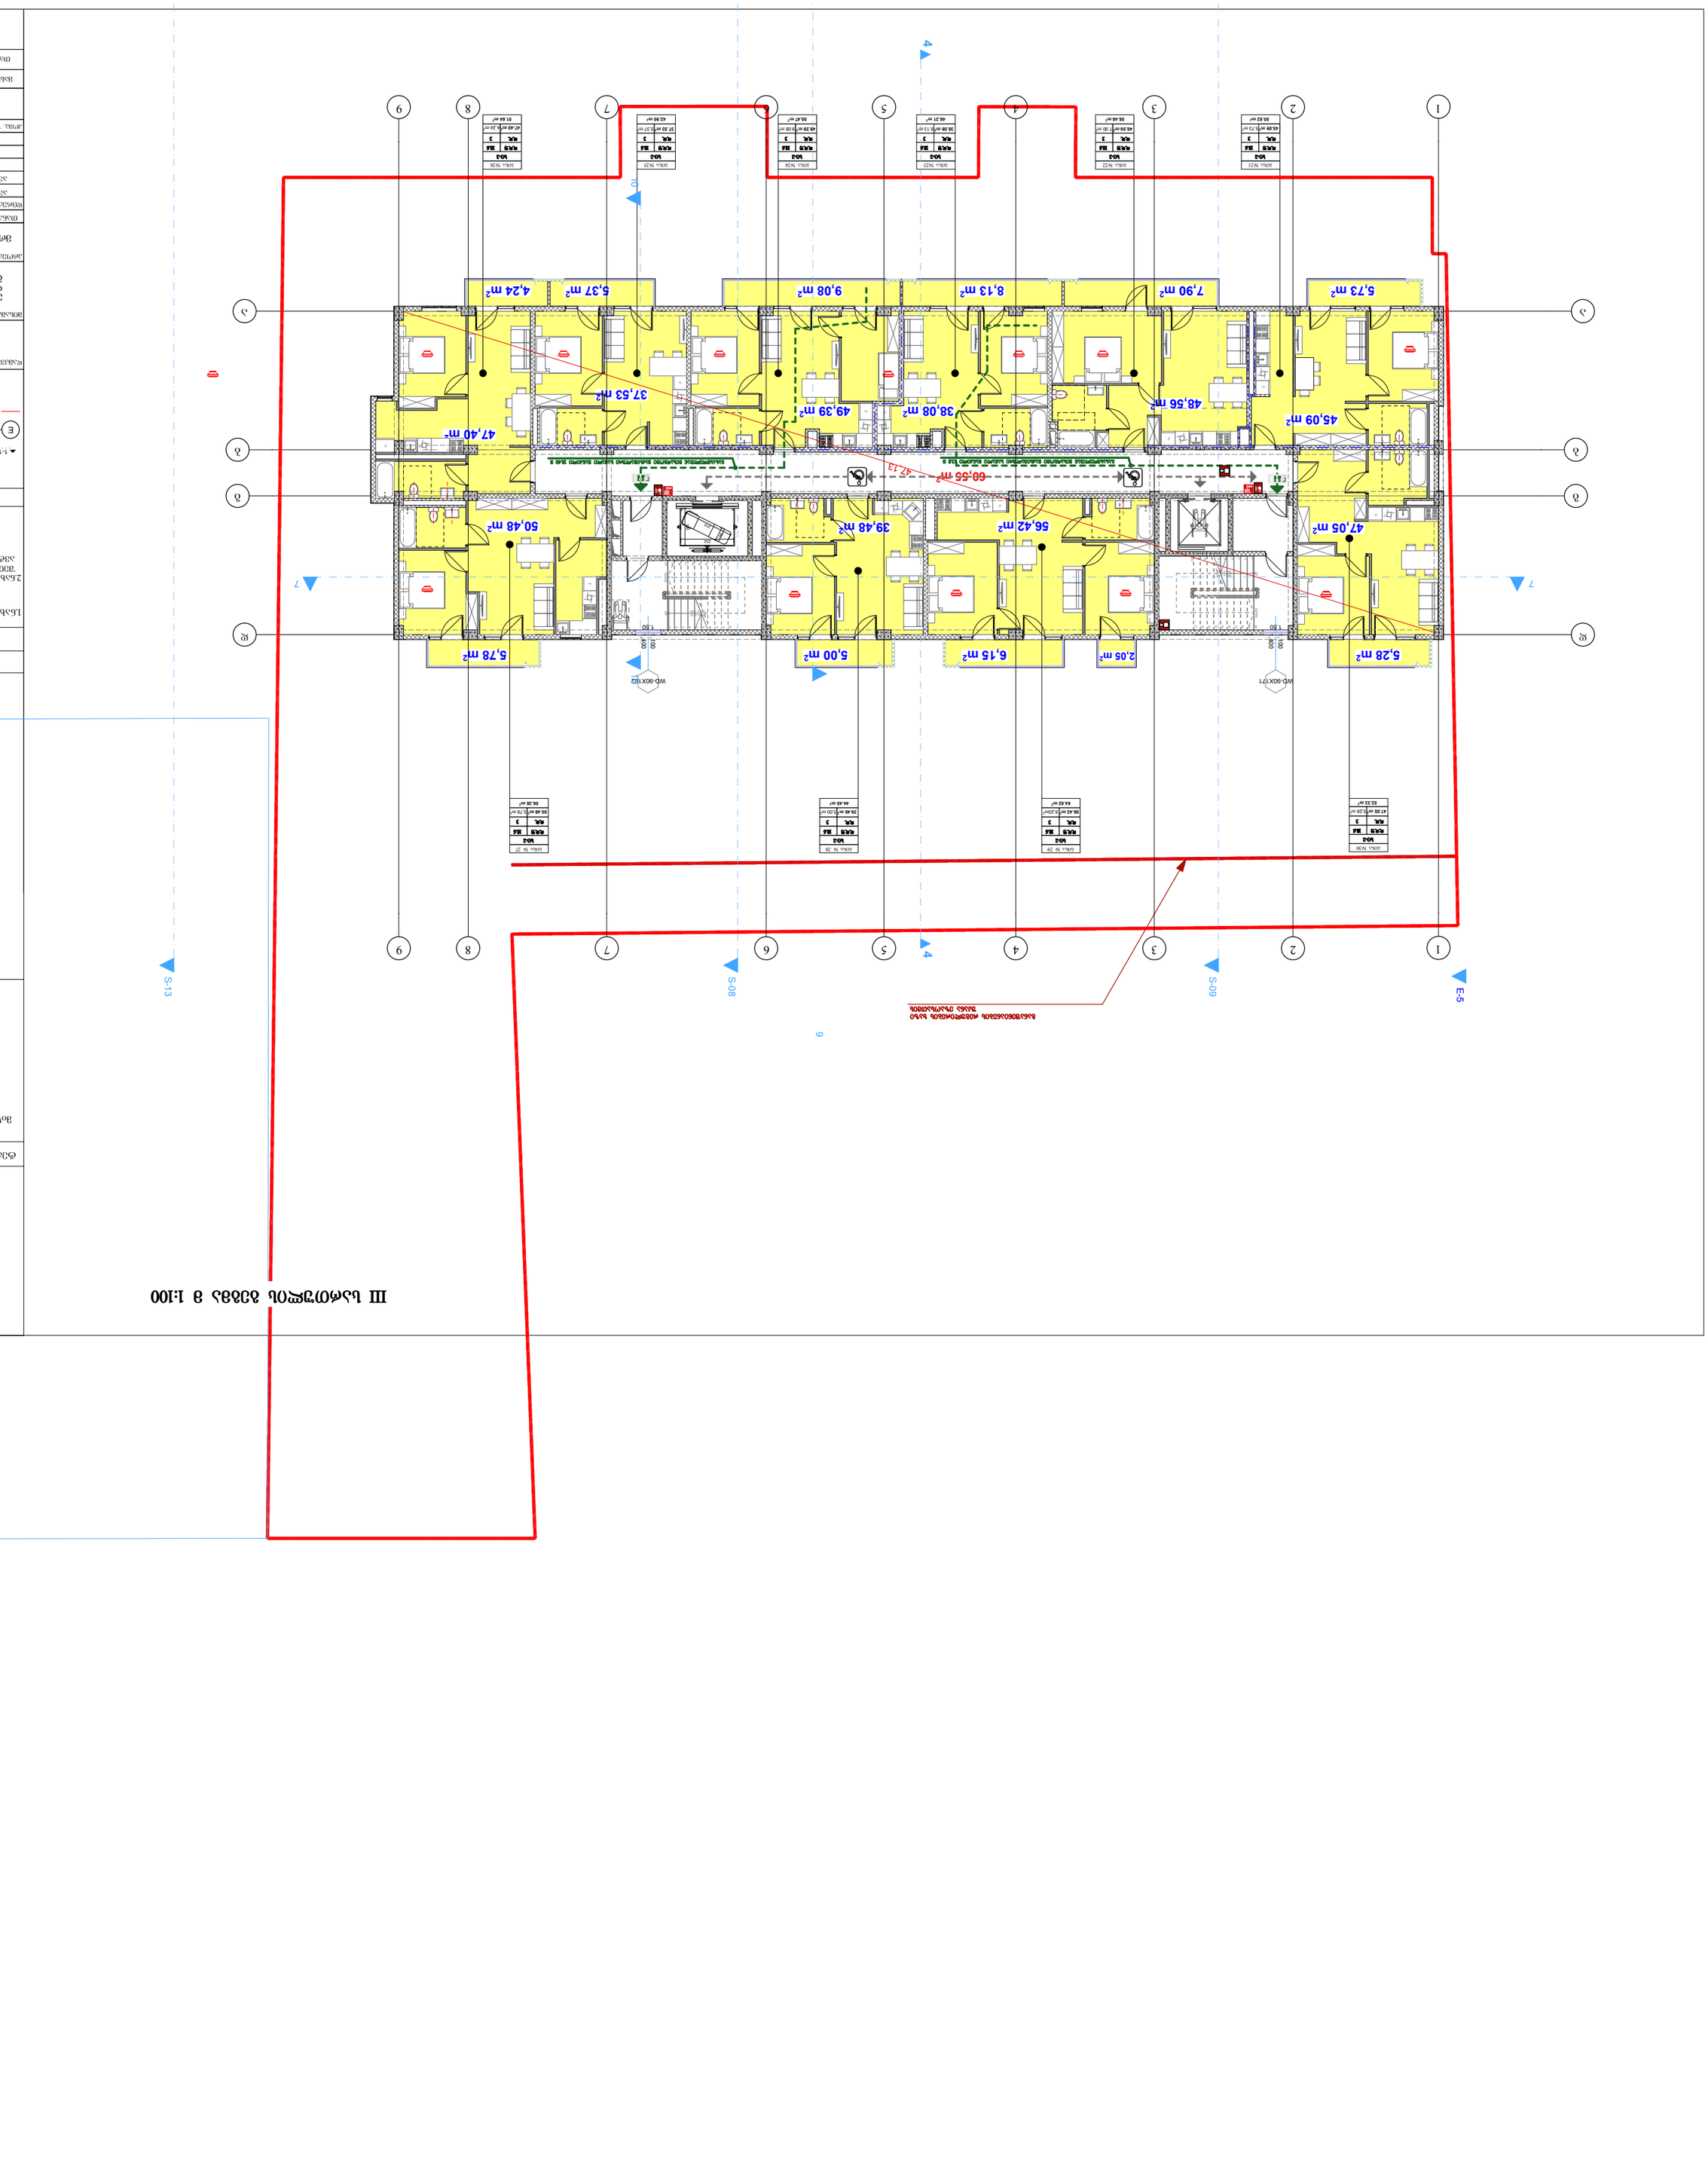







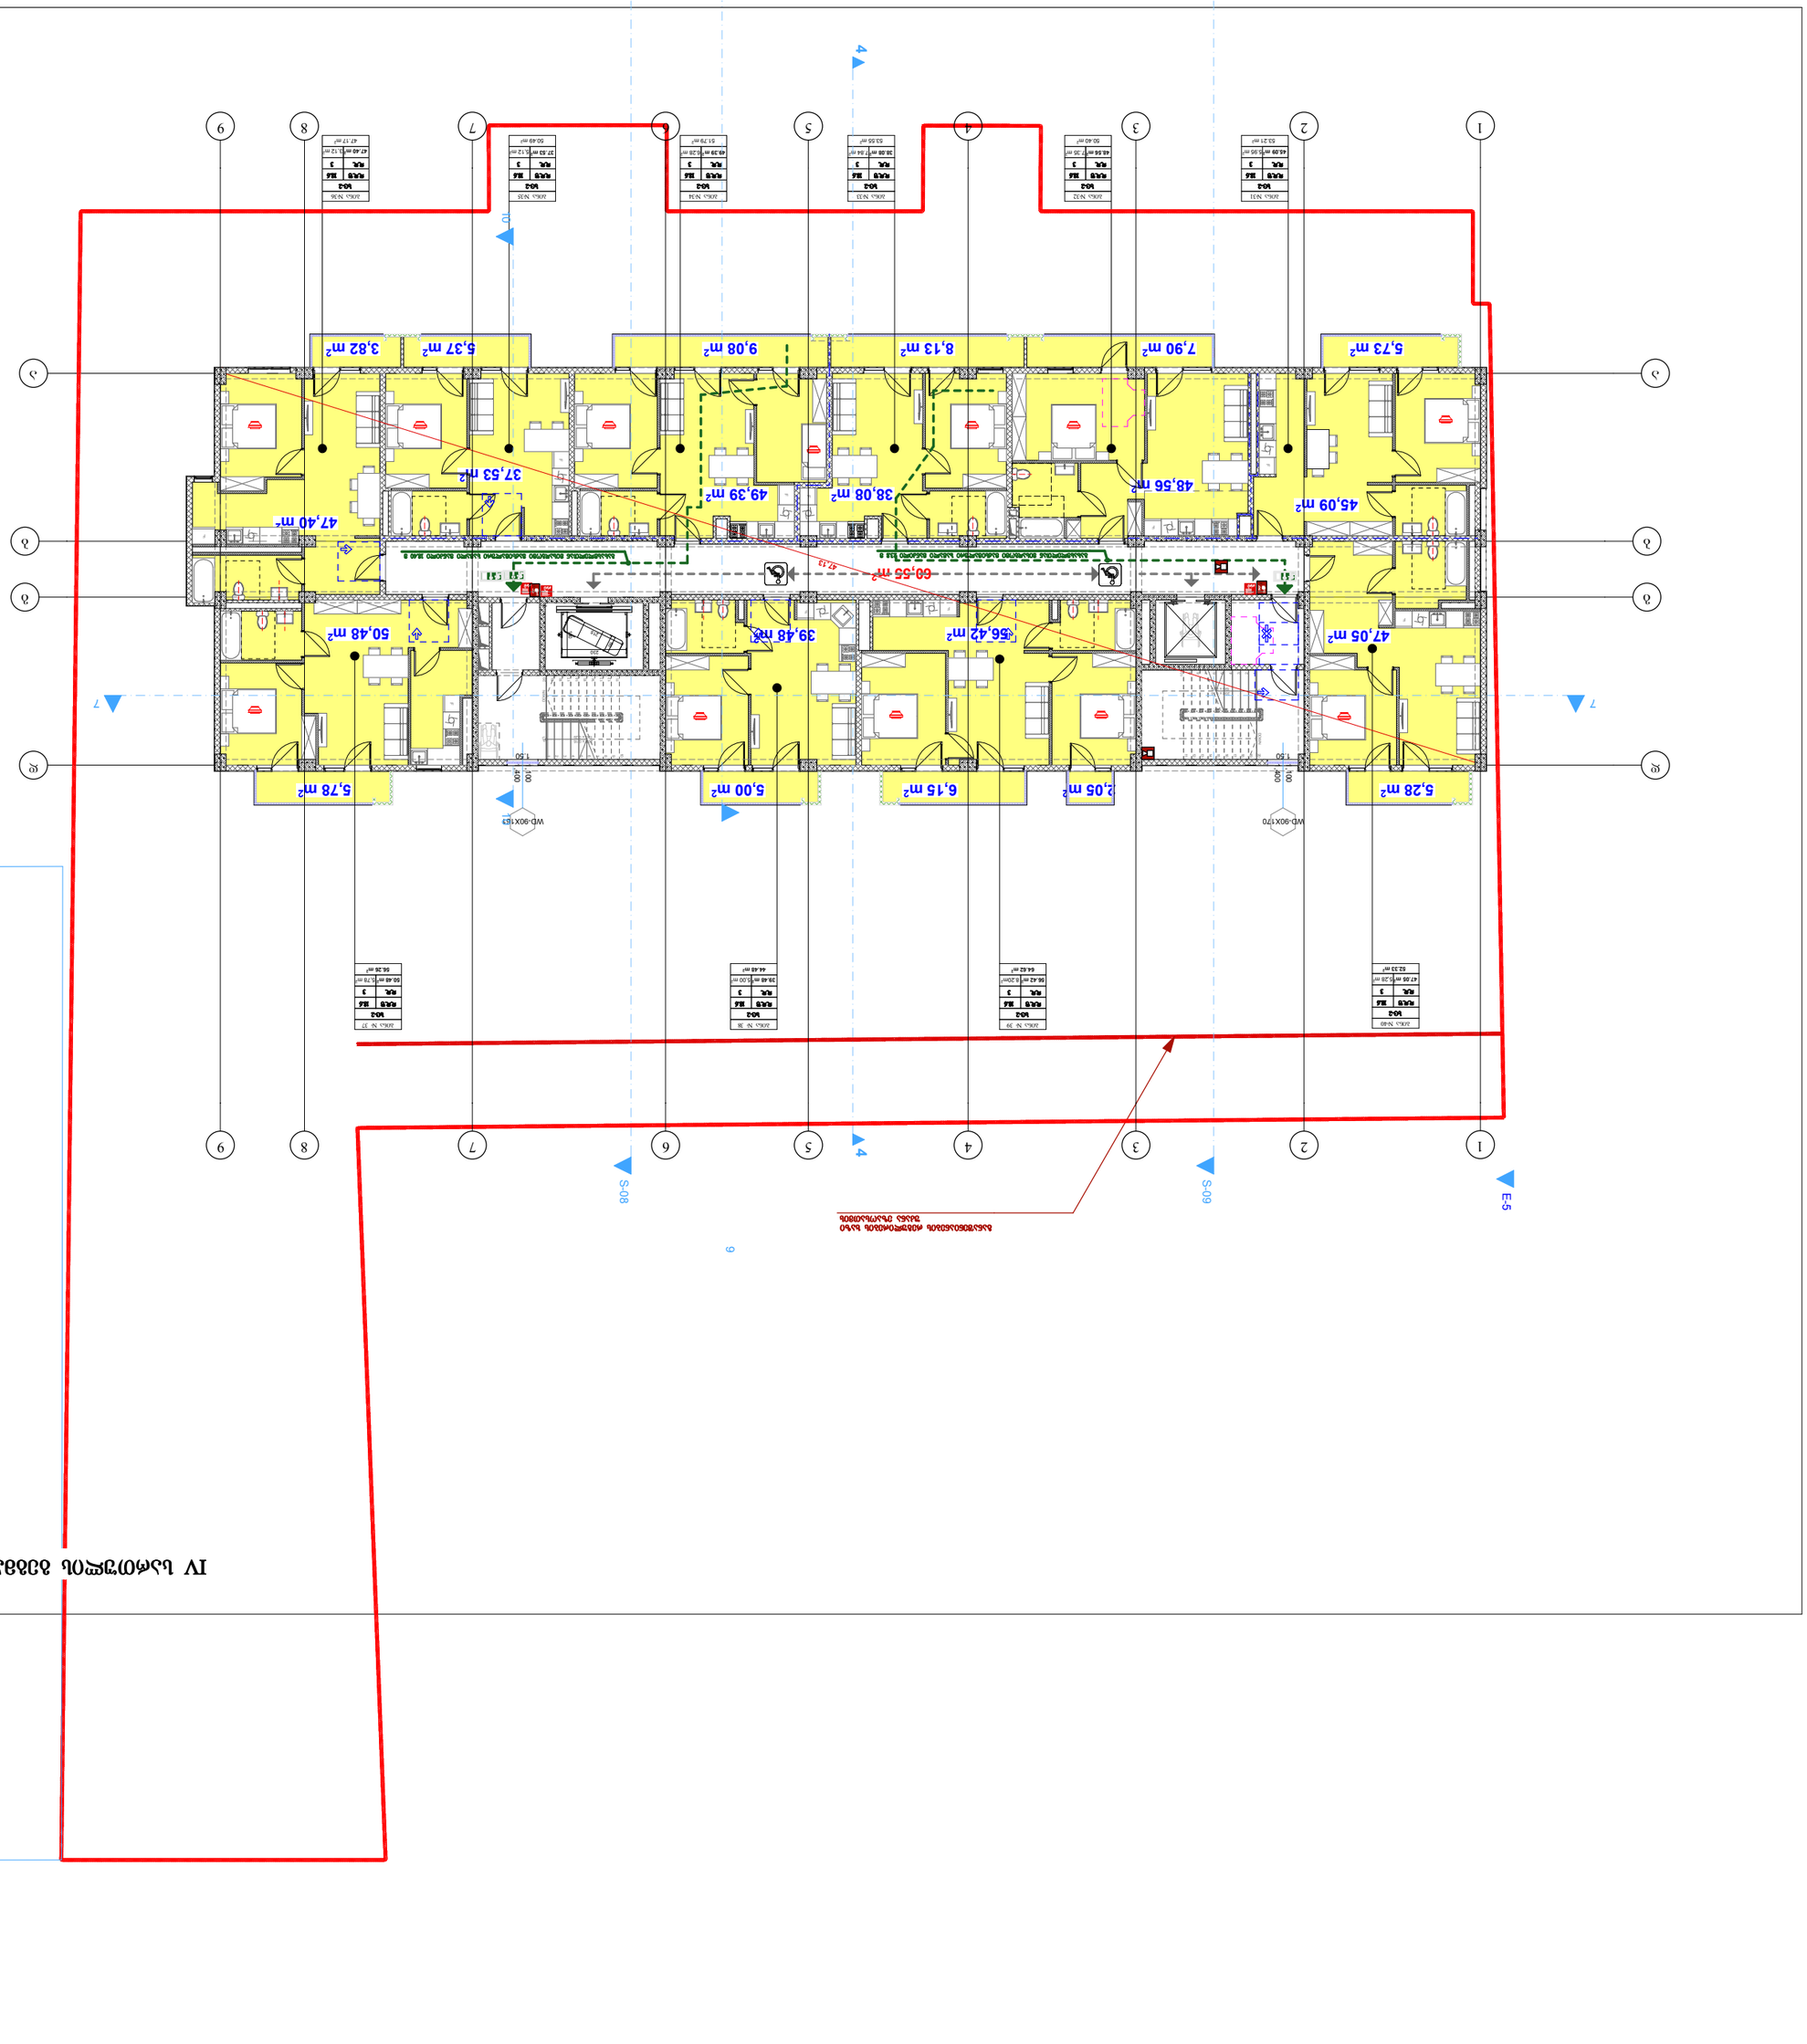

ნახაზის დასახელება	არქიტექტურული გეგმა
ნახაზის ნომერი	A-1


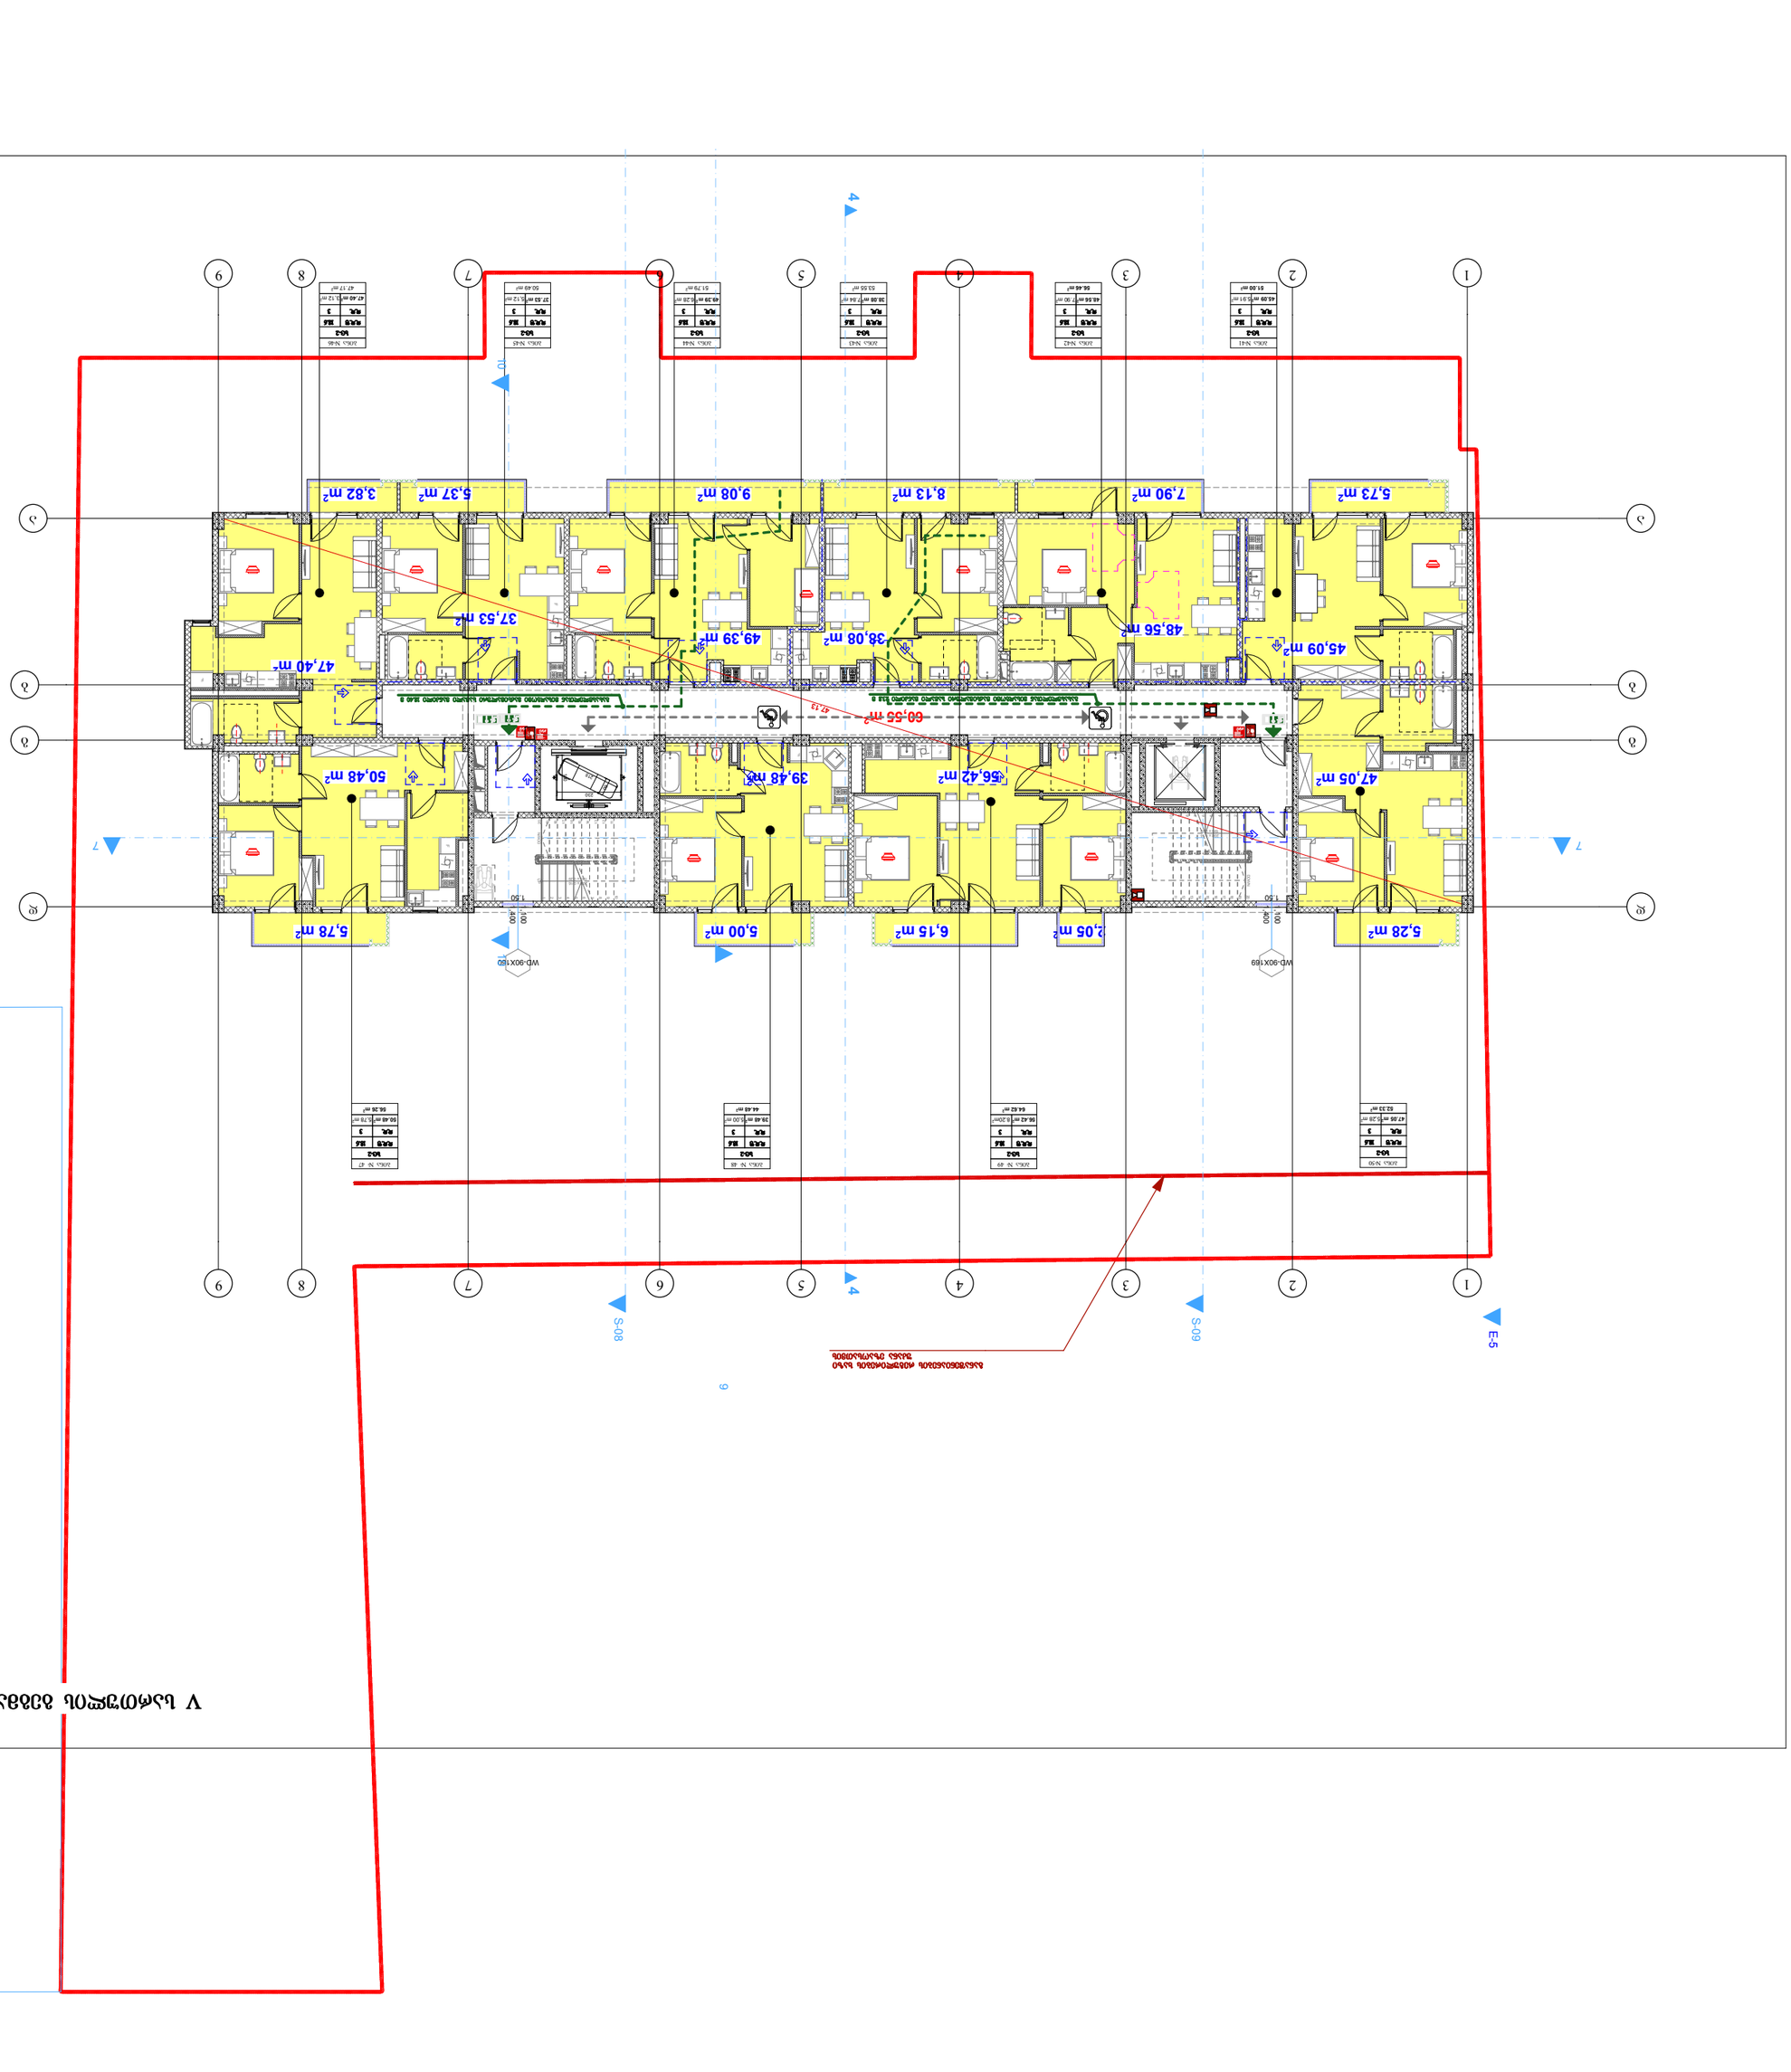



VI სართულის გეგმა მ 1:100

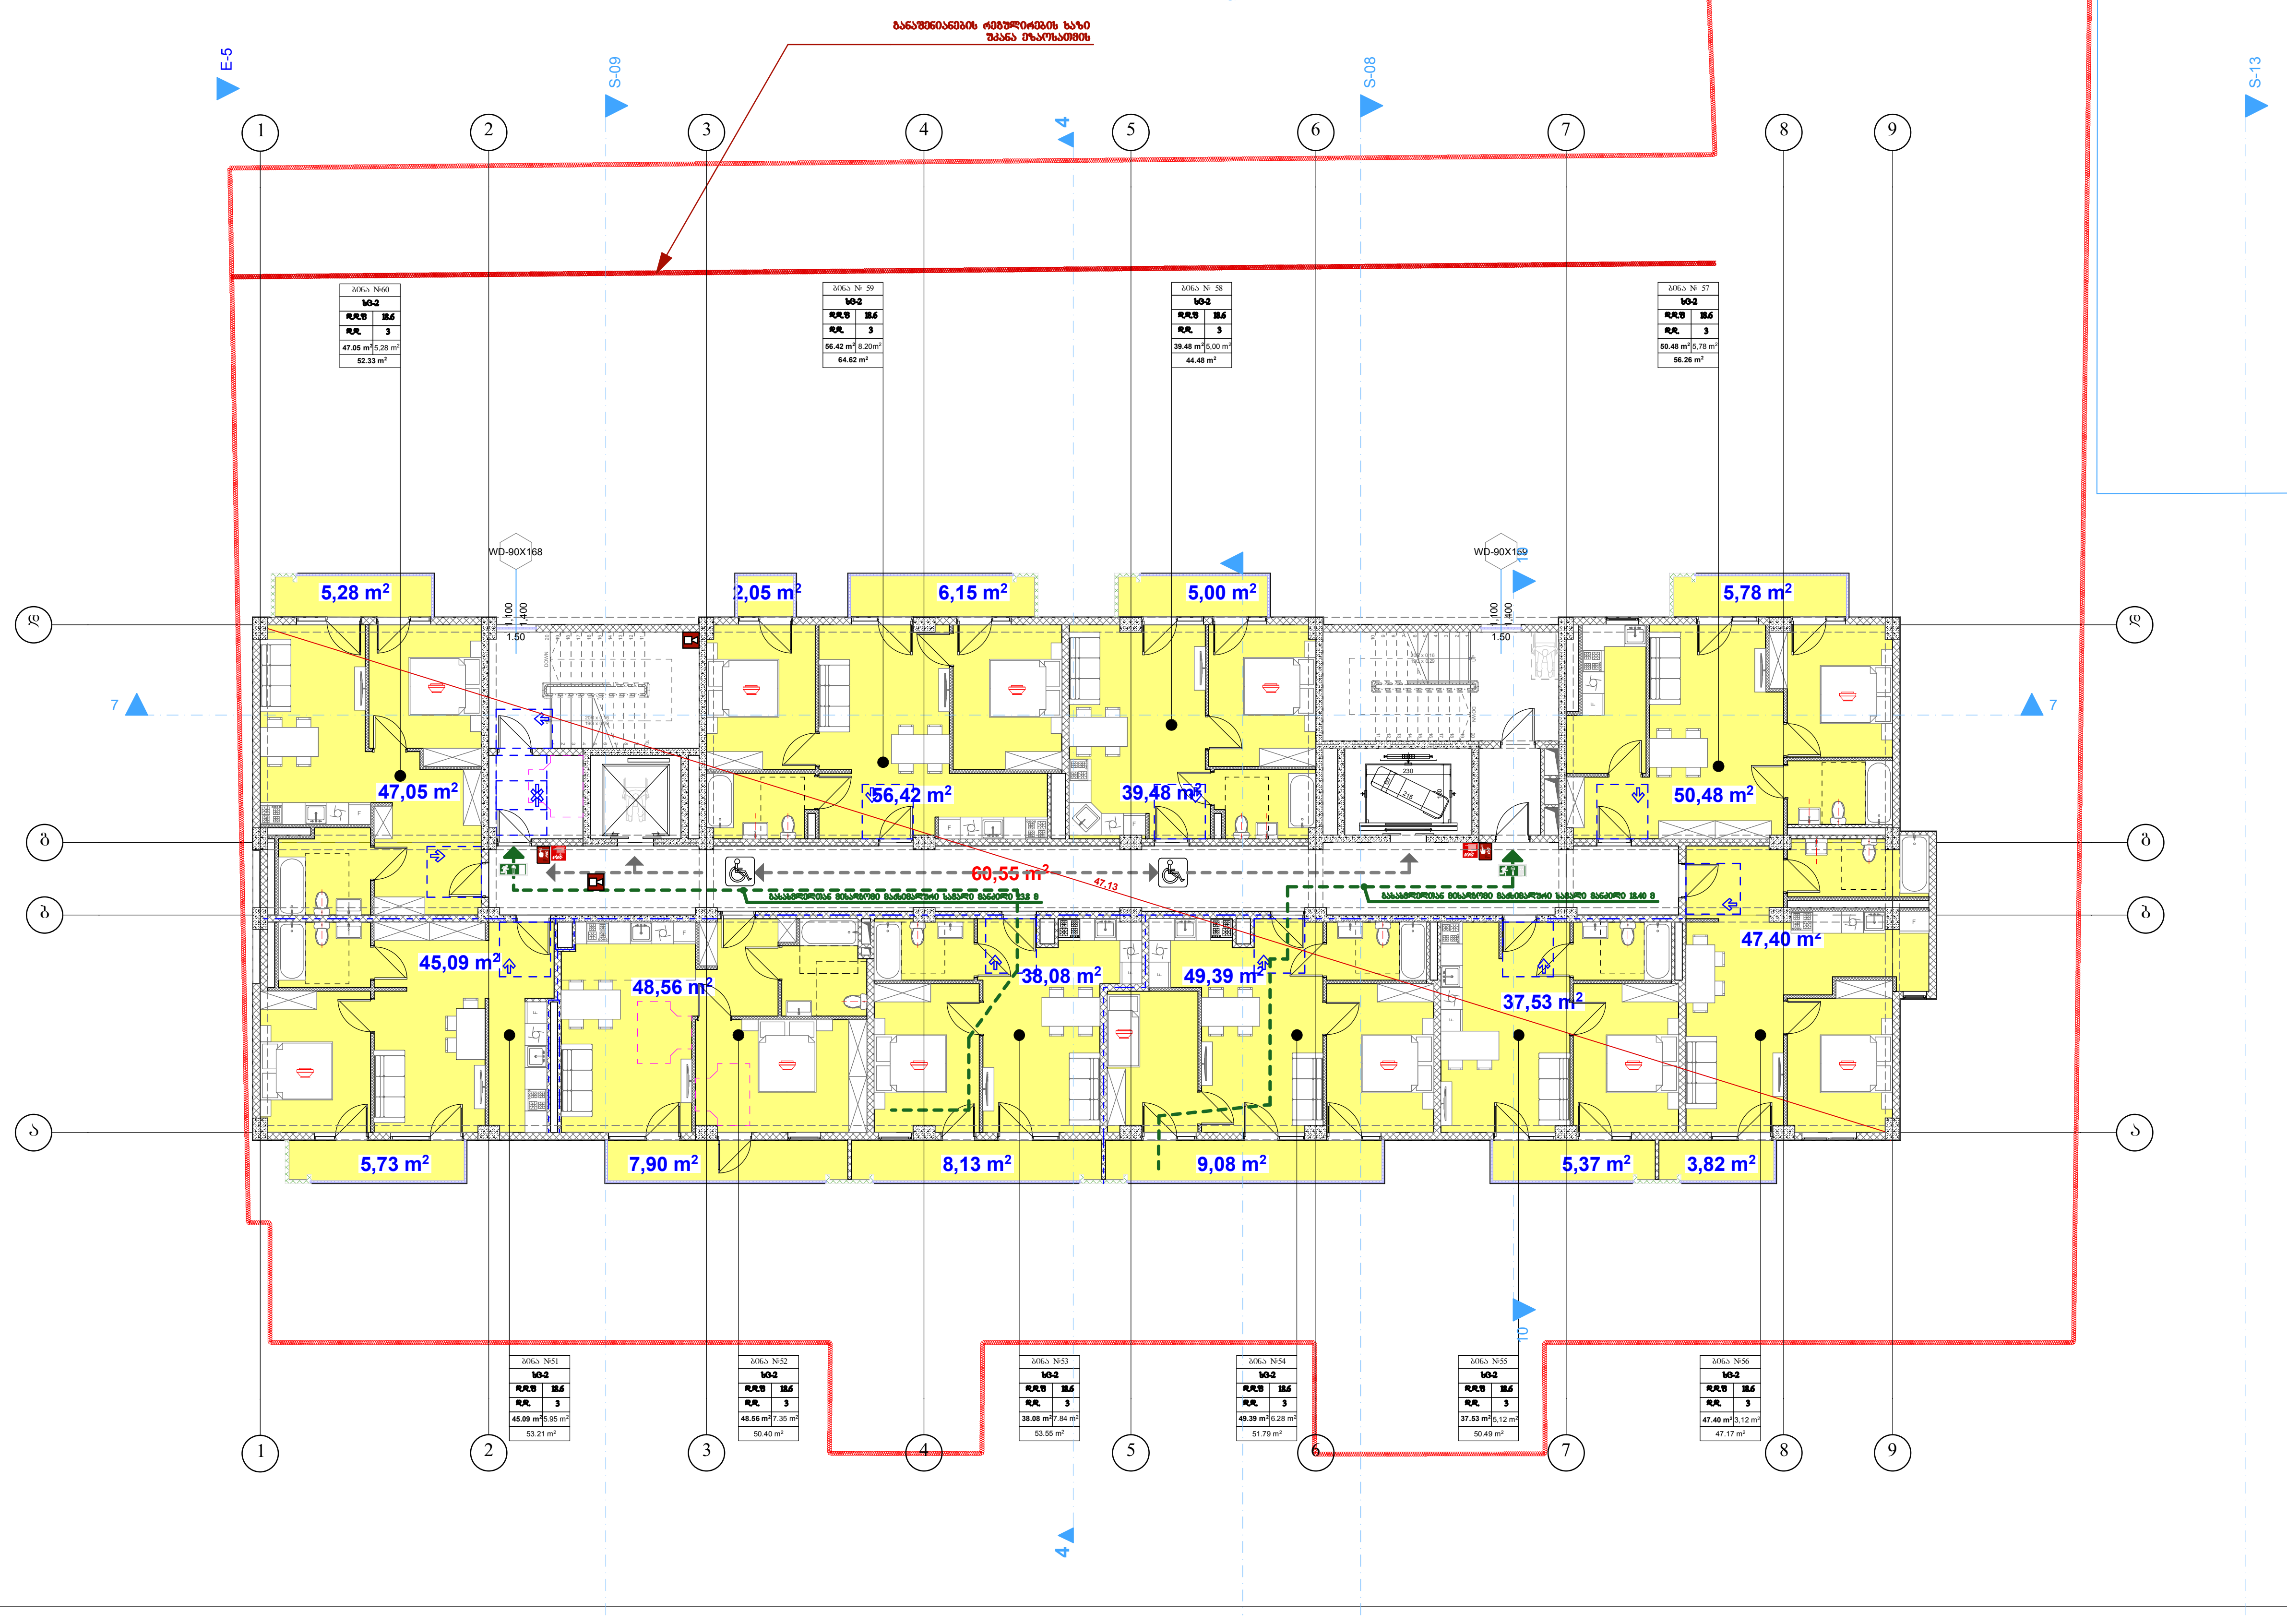

ტექნიკურ-ეკონომიკური მაჩვენებლები:

მიწის ნაკვეთის ფართობი 1970(კვ.მ)

ფორმატი A-1

შენიშვნები:

1.ნახაზზე ზომები მოცემულია მეტრებში.

2.ნახაზის ყველა ცვლილება მშენებლობისას შეთანხმებული უნდა იყოს პროექტის ავტორთან.

პირობითი ნიშნები:

- 1-1 ჭრილის ხაზი
- E ღერძის ხაზი
- საკადასტრო საზღვარი
- კედელი
- ტიხარი
- დიაფრაგმა
- რიგელი
- კოლონა

დამკვეთი

შპს "ბი-ემ-სი გეზი"

მისამართი

ქ. თბილისში, ქუჩა დემეტრე თავდადებულის, #16ა-ს მიმდებარედ (ს/კ01.10.06.006.234)

პროექტის სახელწოდება:

მრავალბინიანი საცხოვრებელი სახლი

თანამდებობა	გვარი	ხელმოწერა	თარიღი
დირექტორი			
ავტორი	თამთა მამულაშვილი-ნხეიძე		
ავტორი	დავით ბაირამაშვილი		
კომპ. შესრულება	ზ.გემანიშვილი		

მასშტაბი	1:100	ნახაზი: VII სართულის გეგმა
თარიღი	20.01.20	
სტადია	პროექტის შეთანხმება	

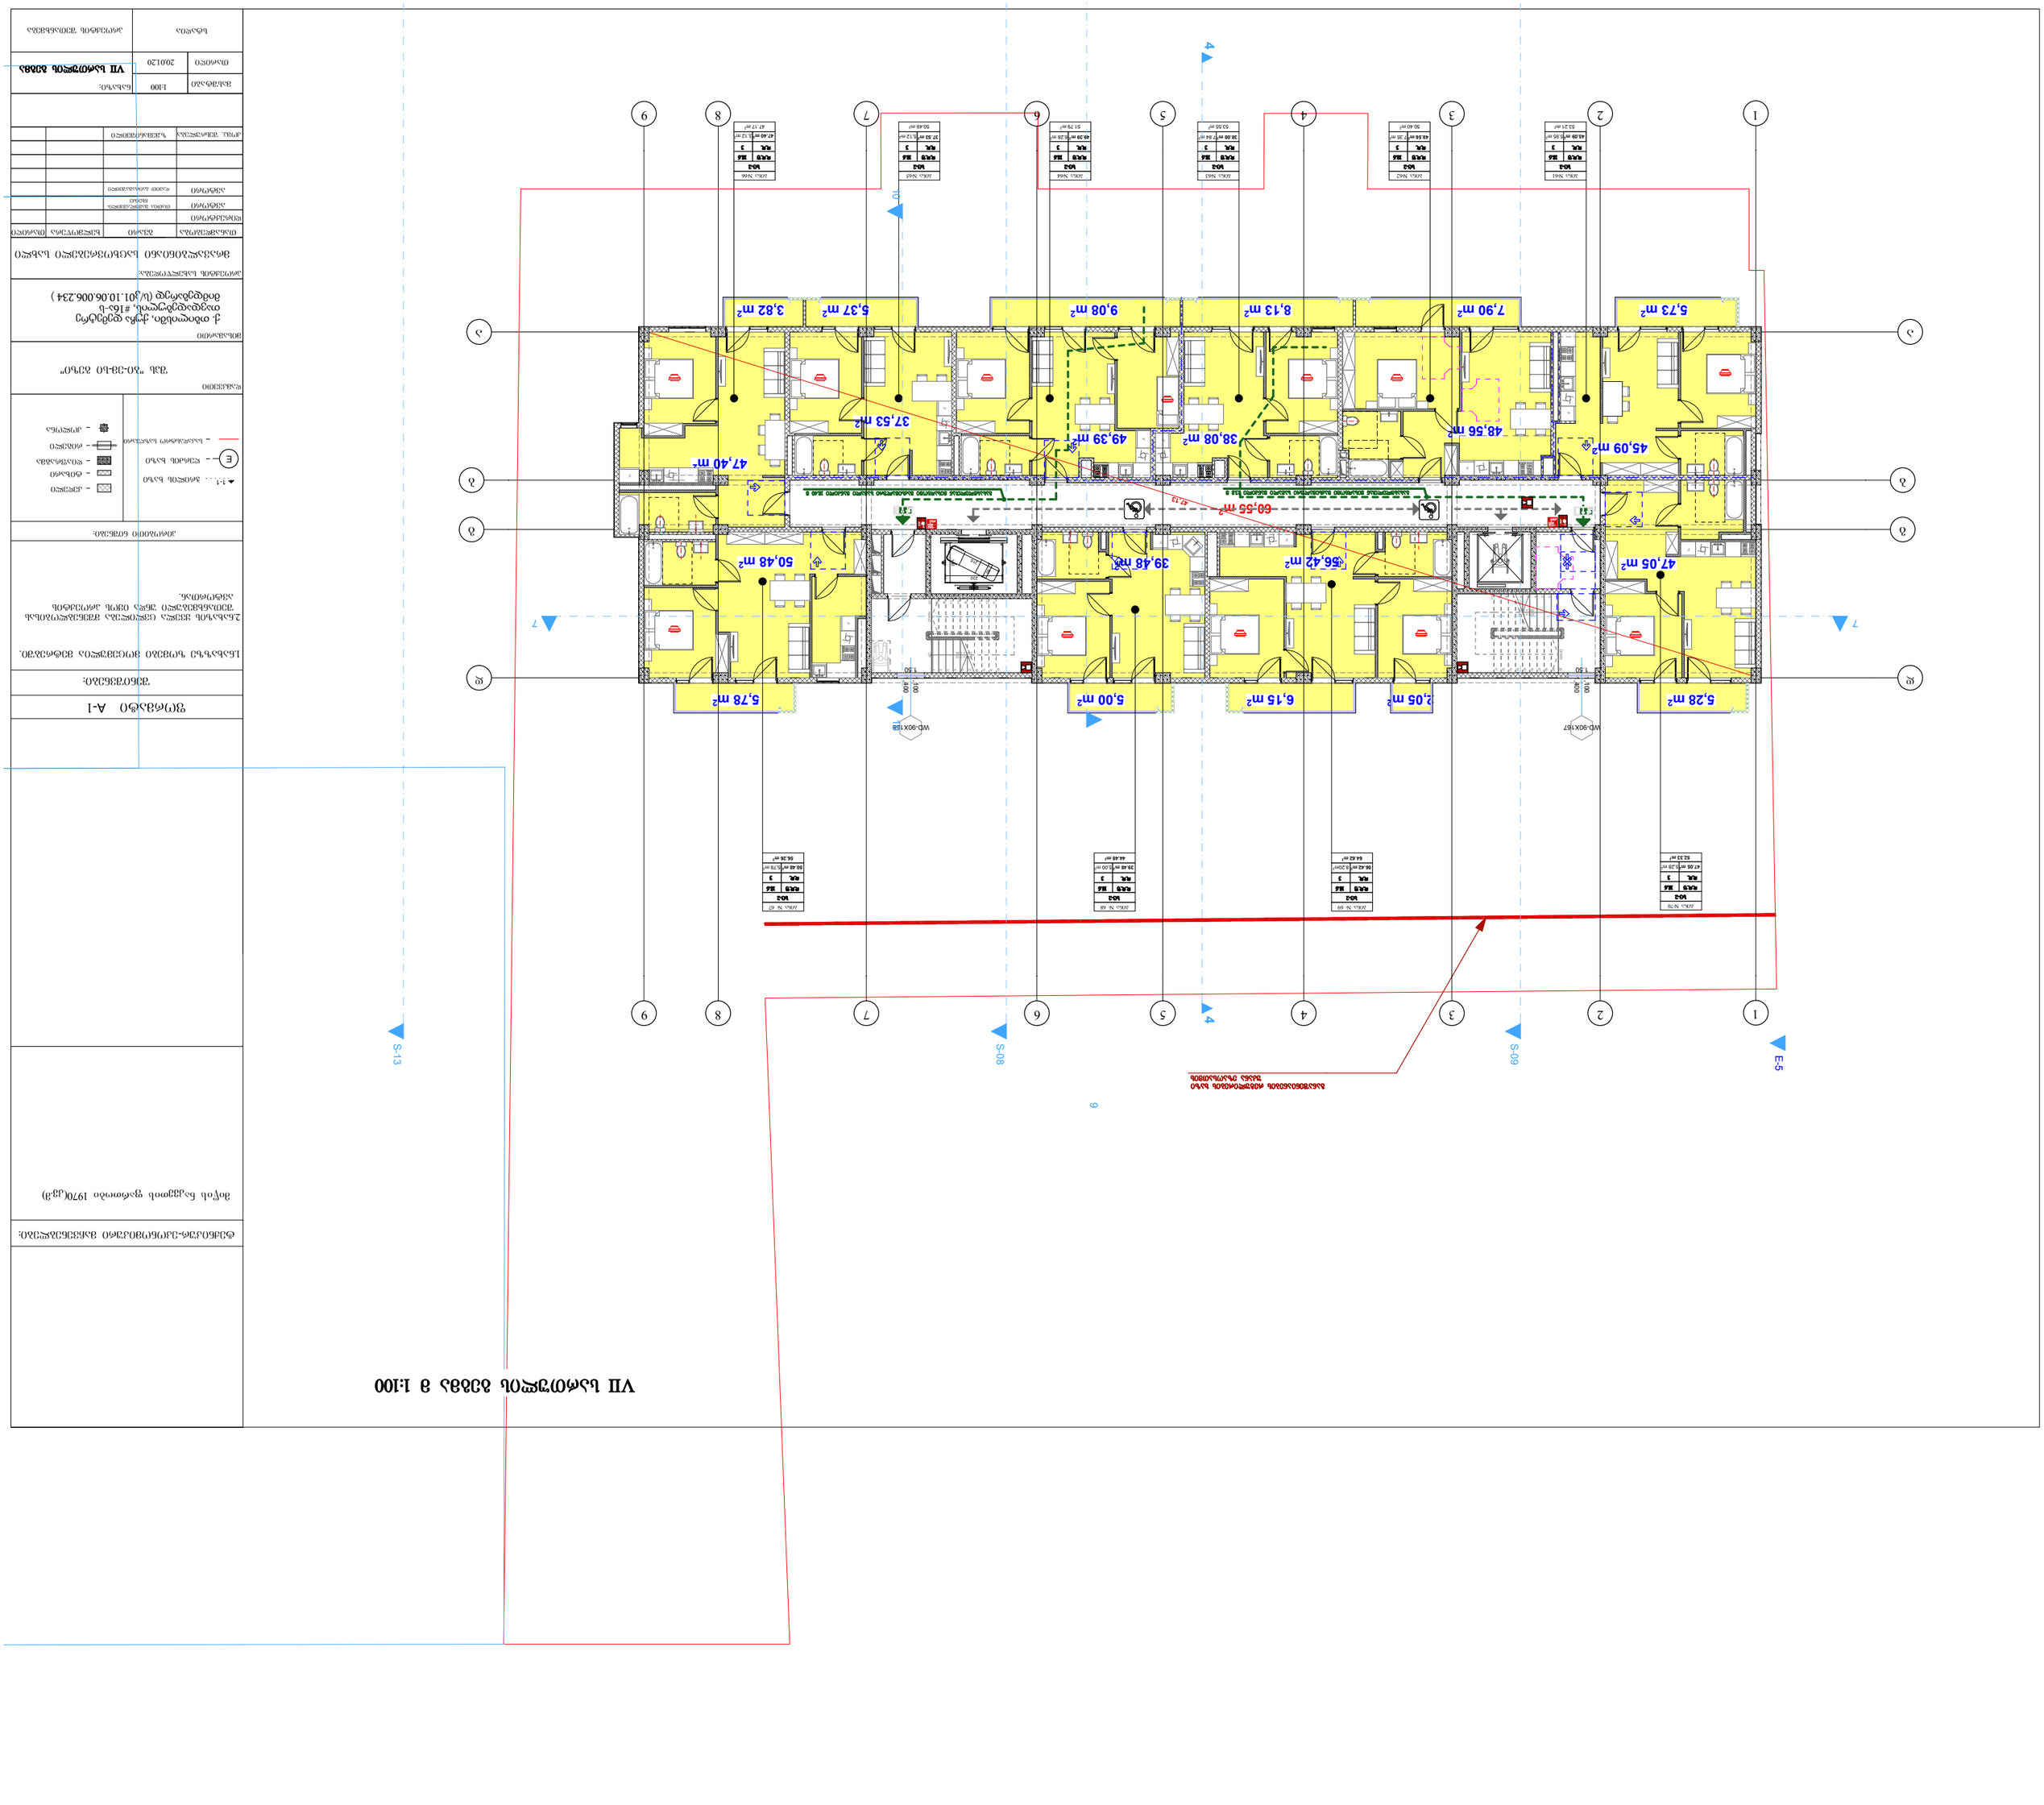
VII სართულის გეგმა 1:100
S-13
S-08
S-09
E-5
WD-90X168
WD-90X152
5,28 m²
47,05 m²
45,09 m²
48,56 m²
7,90 m²
5,73 m²
2,05 m²
56,42 m²
8,13 m²
38,08 m²
6,15 m²
39,48 m²
5,00 m²
49,39 m²
9,08 m²
37,53 m²
5,37 m²
47,40 m²
3,82 m²
50,48 m²
5,78 m²
60,55 m²
ავარიული დასაშვები ადამიანების მაქსიმალური რაოდენობა 132 ც
ავარიული დასაშვები ადამიანების მაქსიმალური რაოდენობა 148 ც
1.50
1.00
1.00
1.50
1.50
1.00
1.00
1.50
1.50
1.00
1.00
1.50

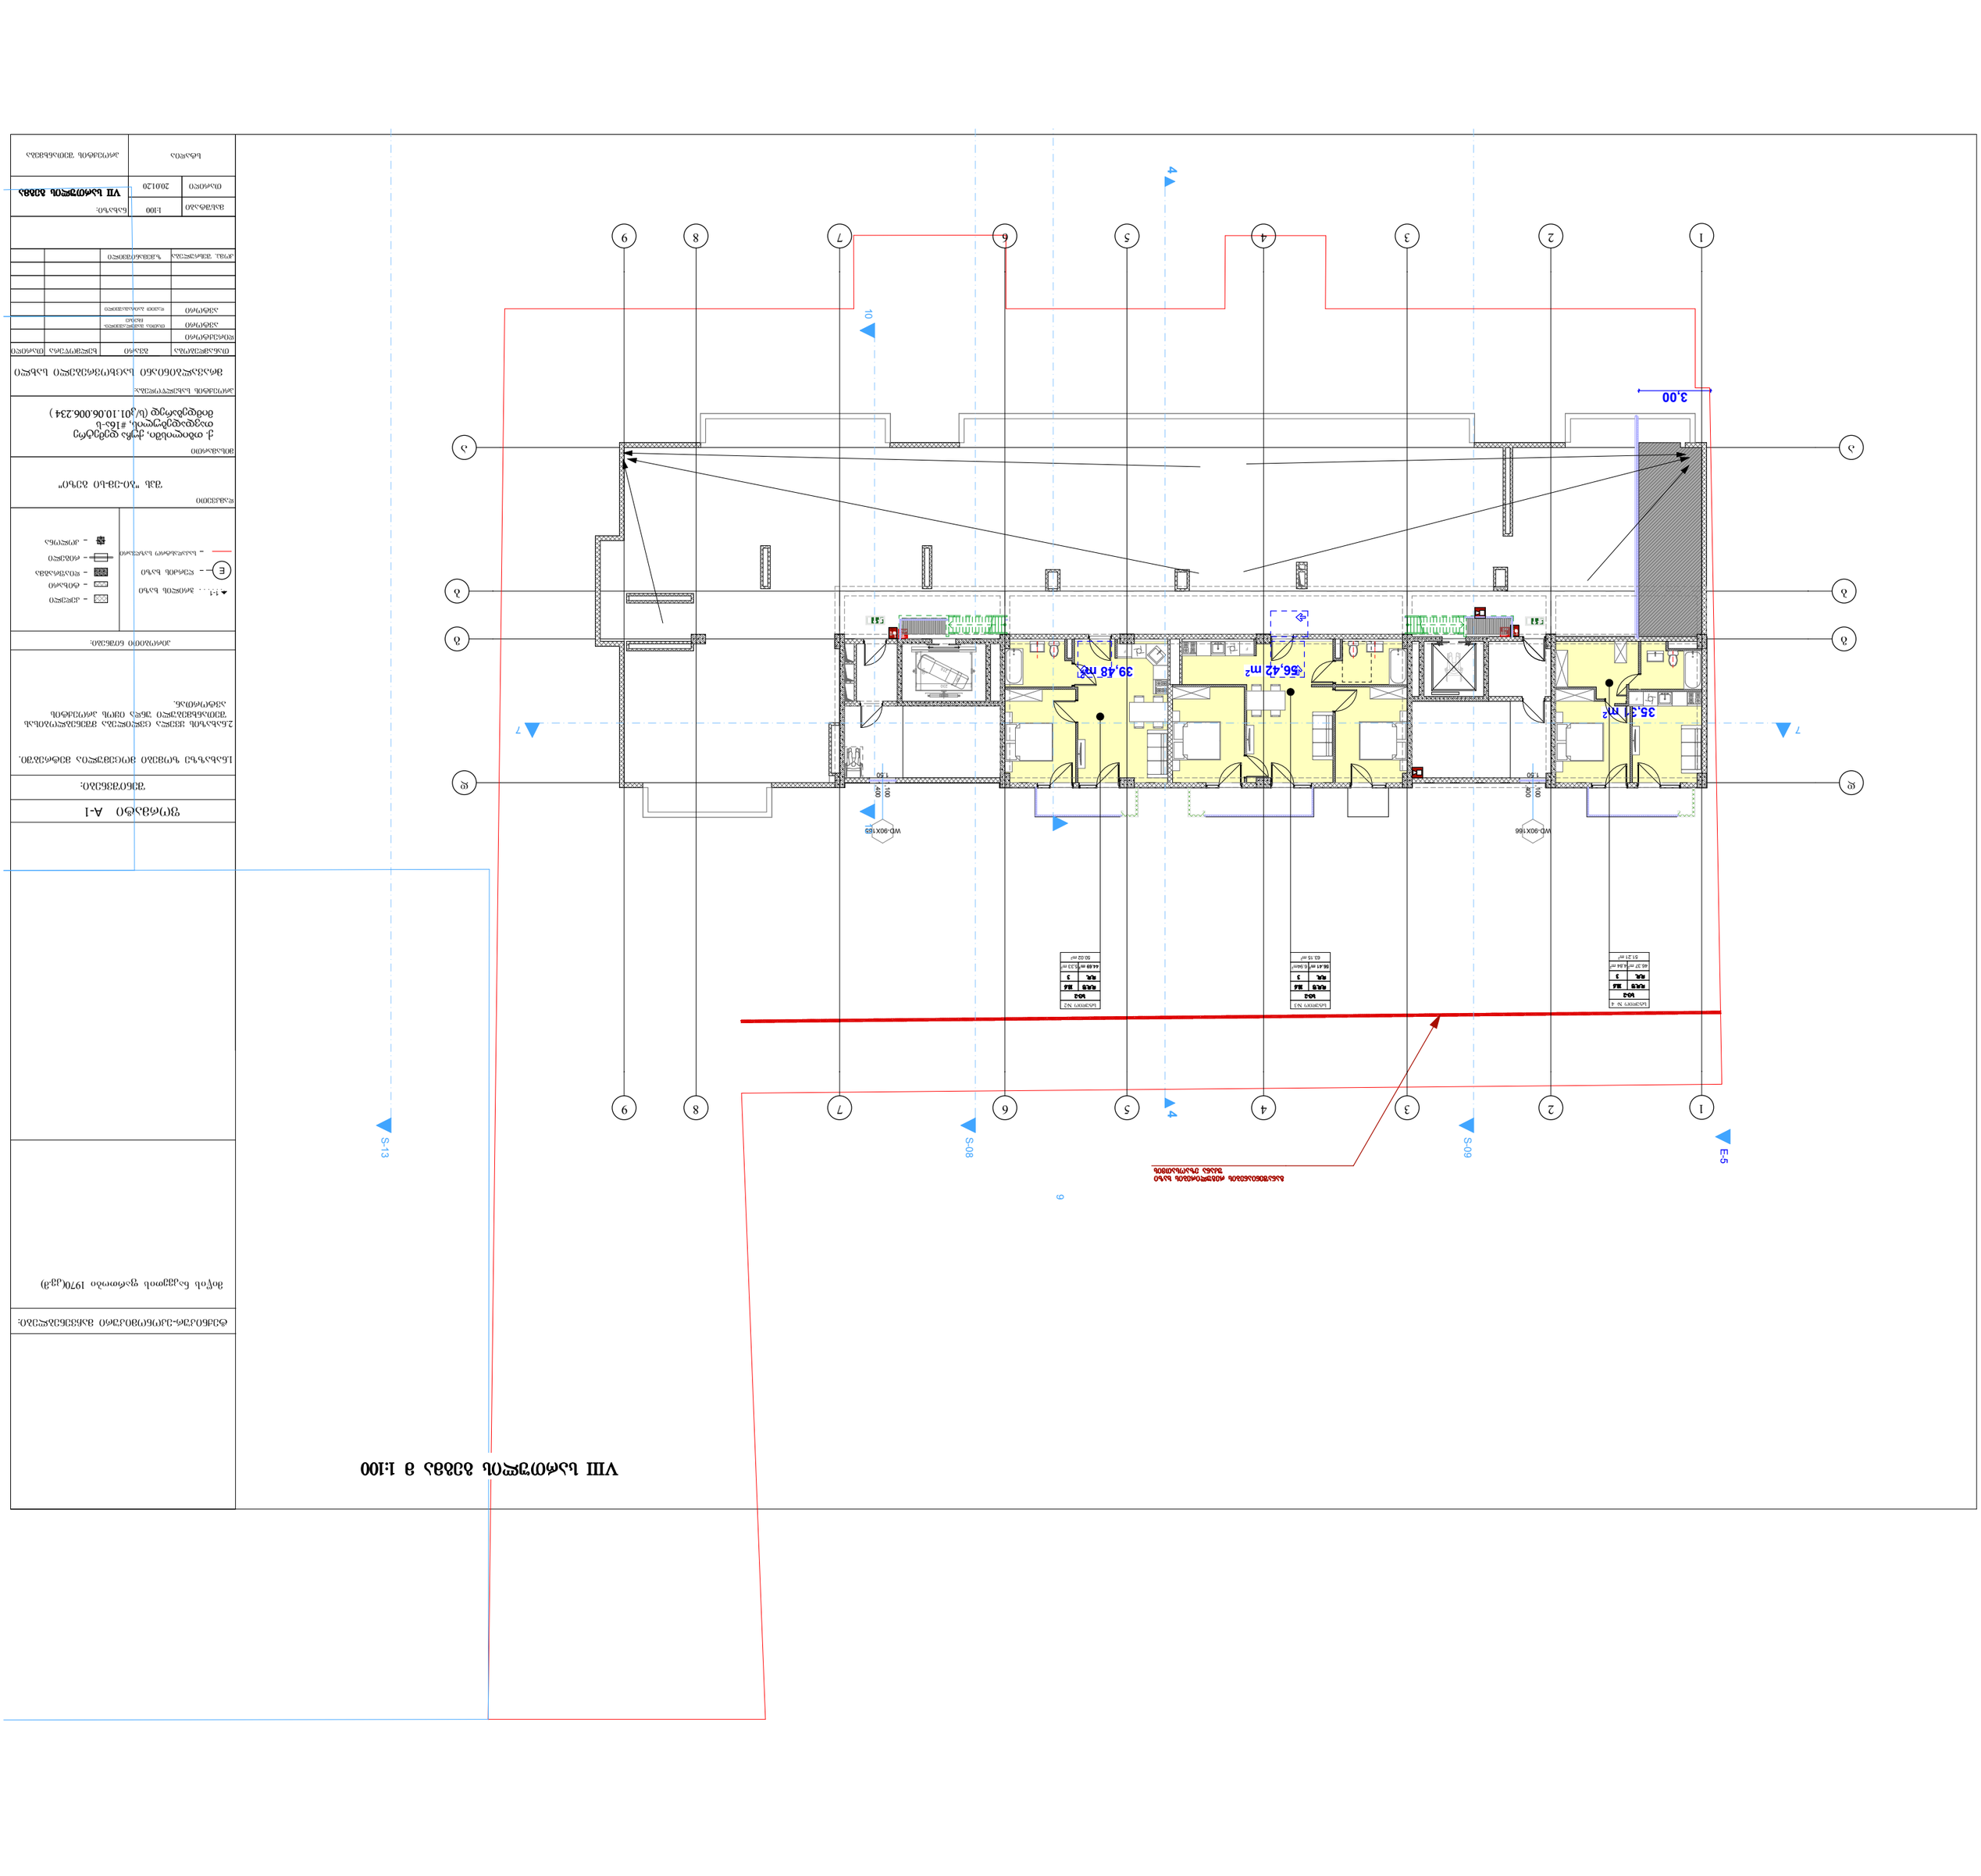

VIII სართულის ნახაზი 3 1:100

პროექტის დასახელება	ქ. თბილისი, ჭყონდიდელის #163-ბ მიწაზე დგმული (საკად. კოდი 01.10.06.006.234) მრავალბინიანი საცხოვრებელი სახლის მშენებლობა
პროექტის ავტორი	შპს „ბინა-ქმნა"
ნახაზის დასახელება	ფასადის ნაწილი
ნახაზის ნომერი	A-1
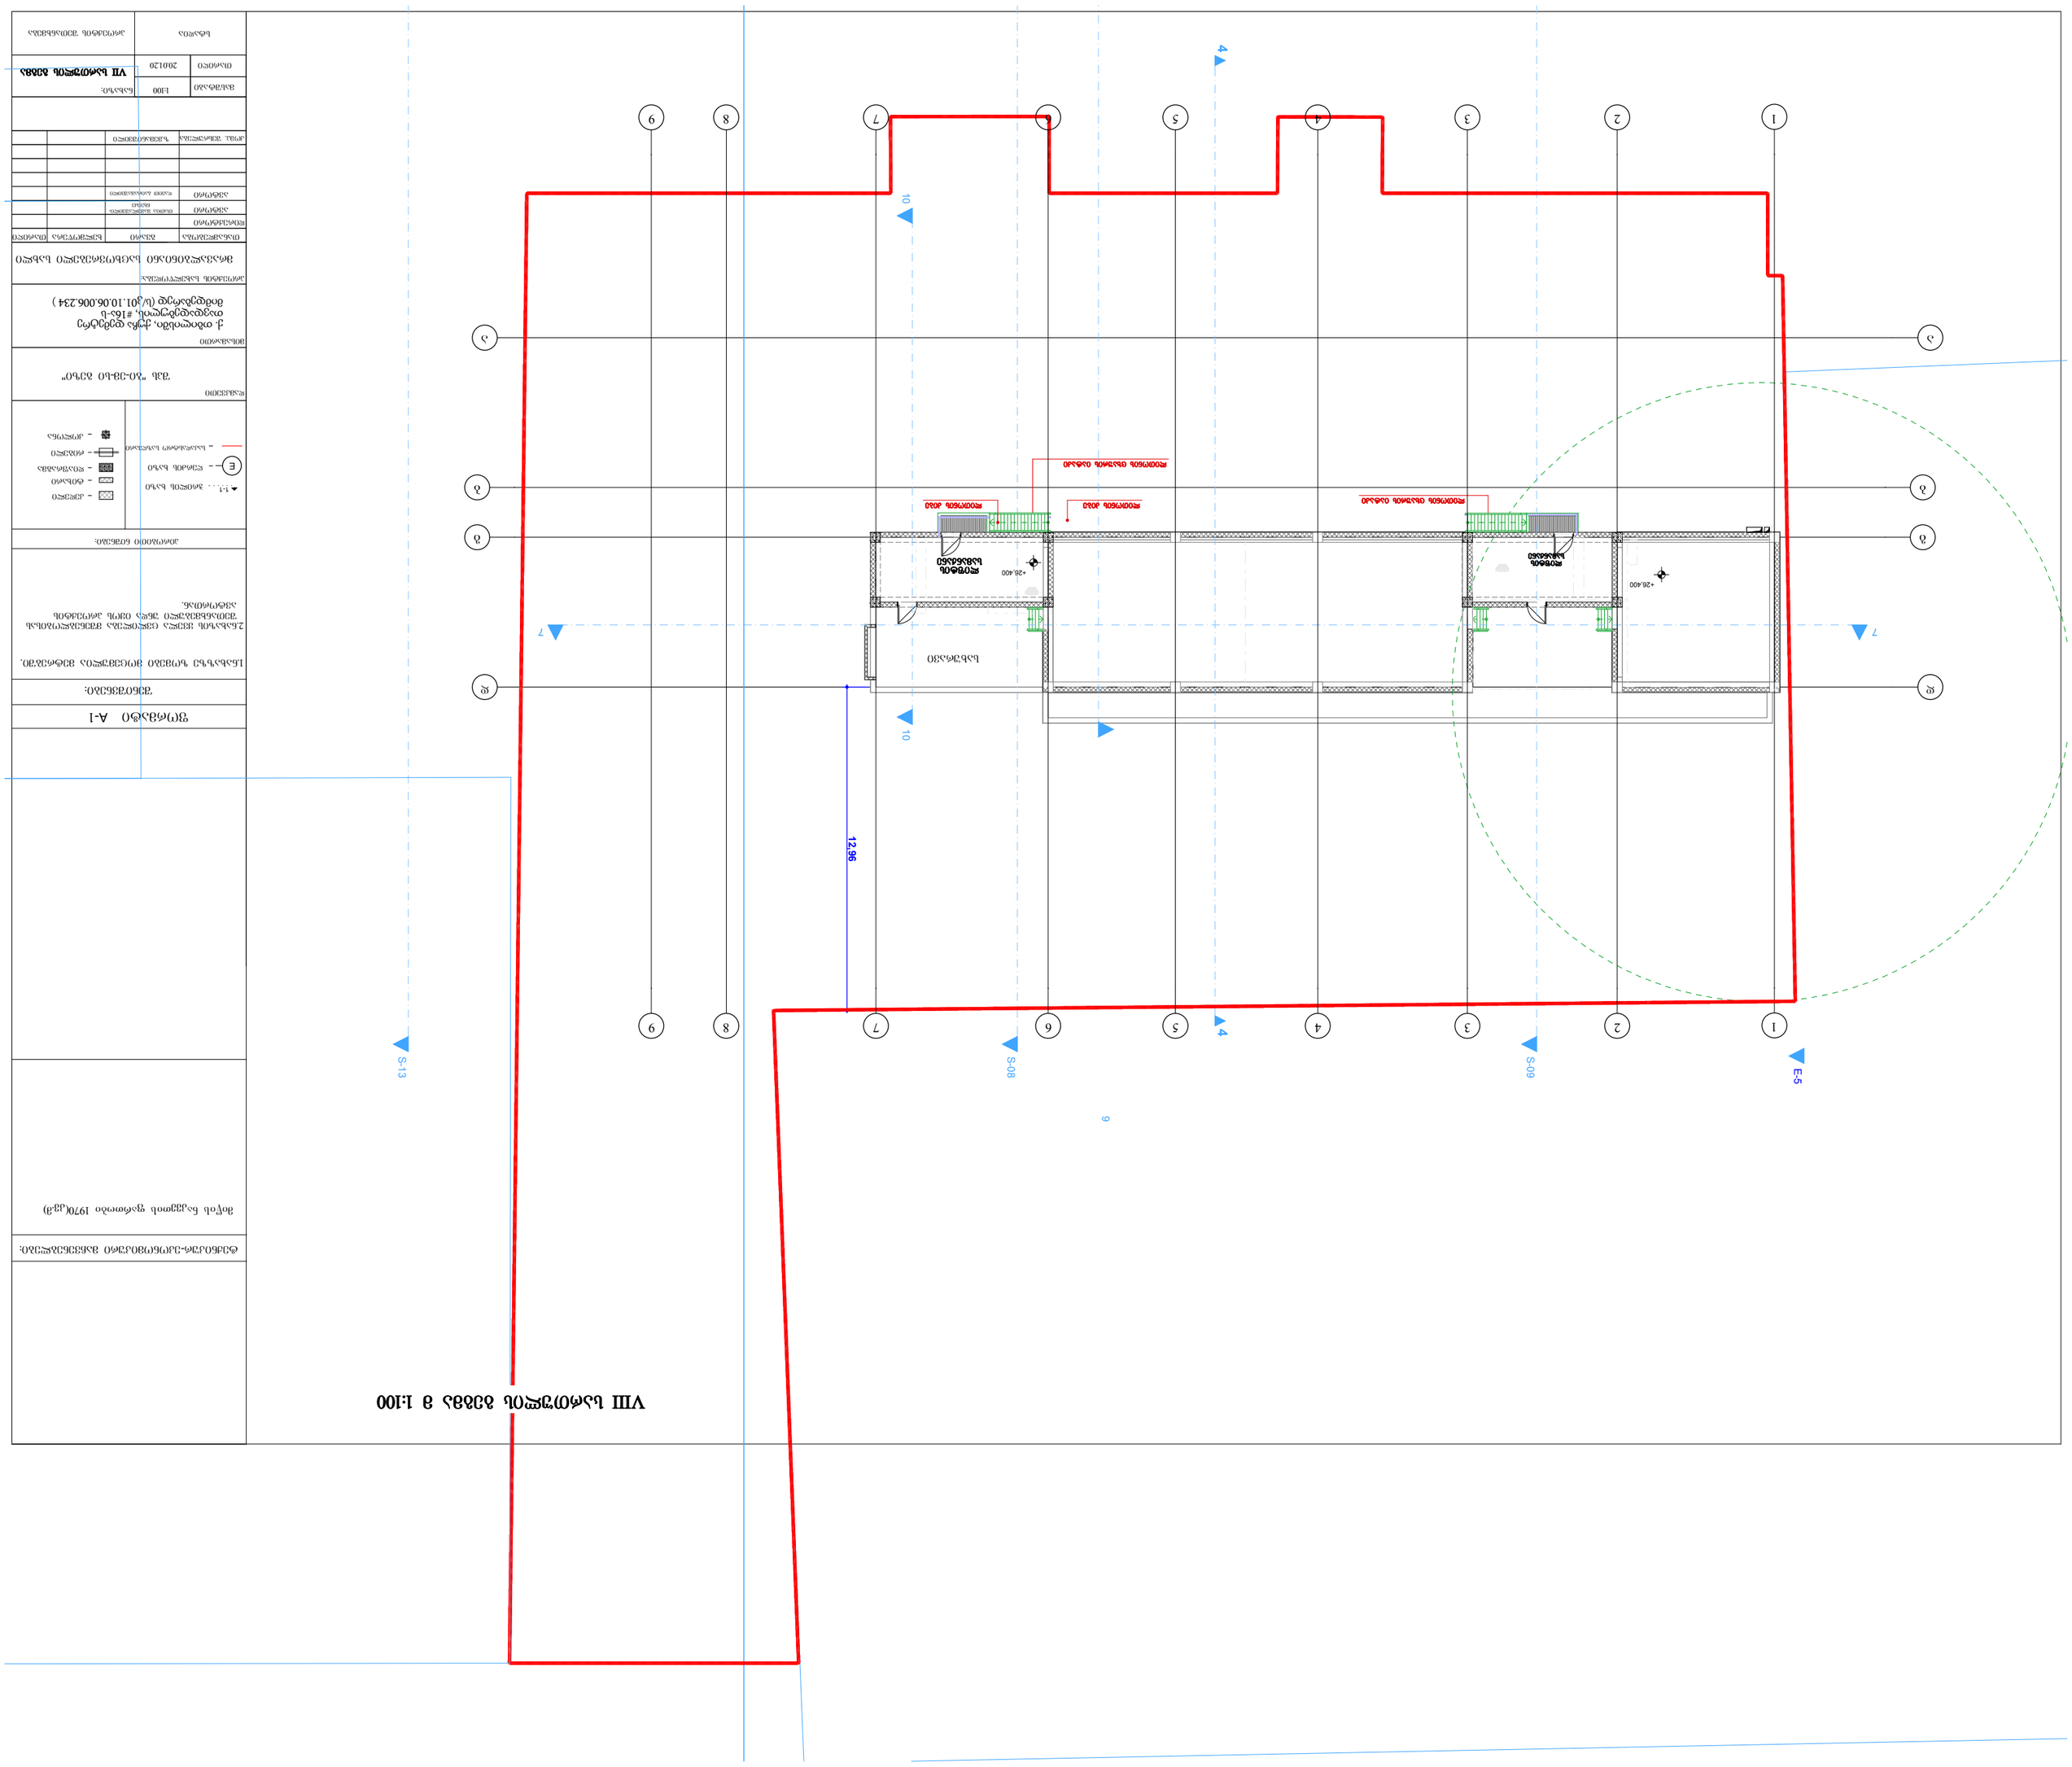
VIII სართულის ნახაზი 1:100
S-13
S-08
S-09
E-5
12.96
+26.400
+26.400
სველი წერტილი
სველი წერტილი
სველი წერტილი

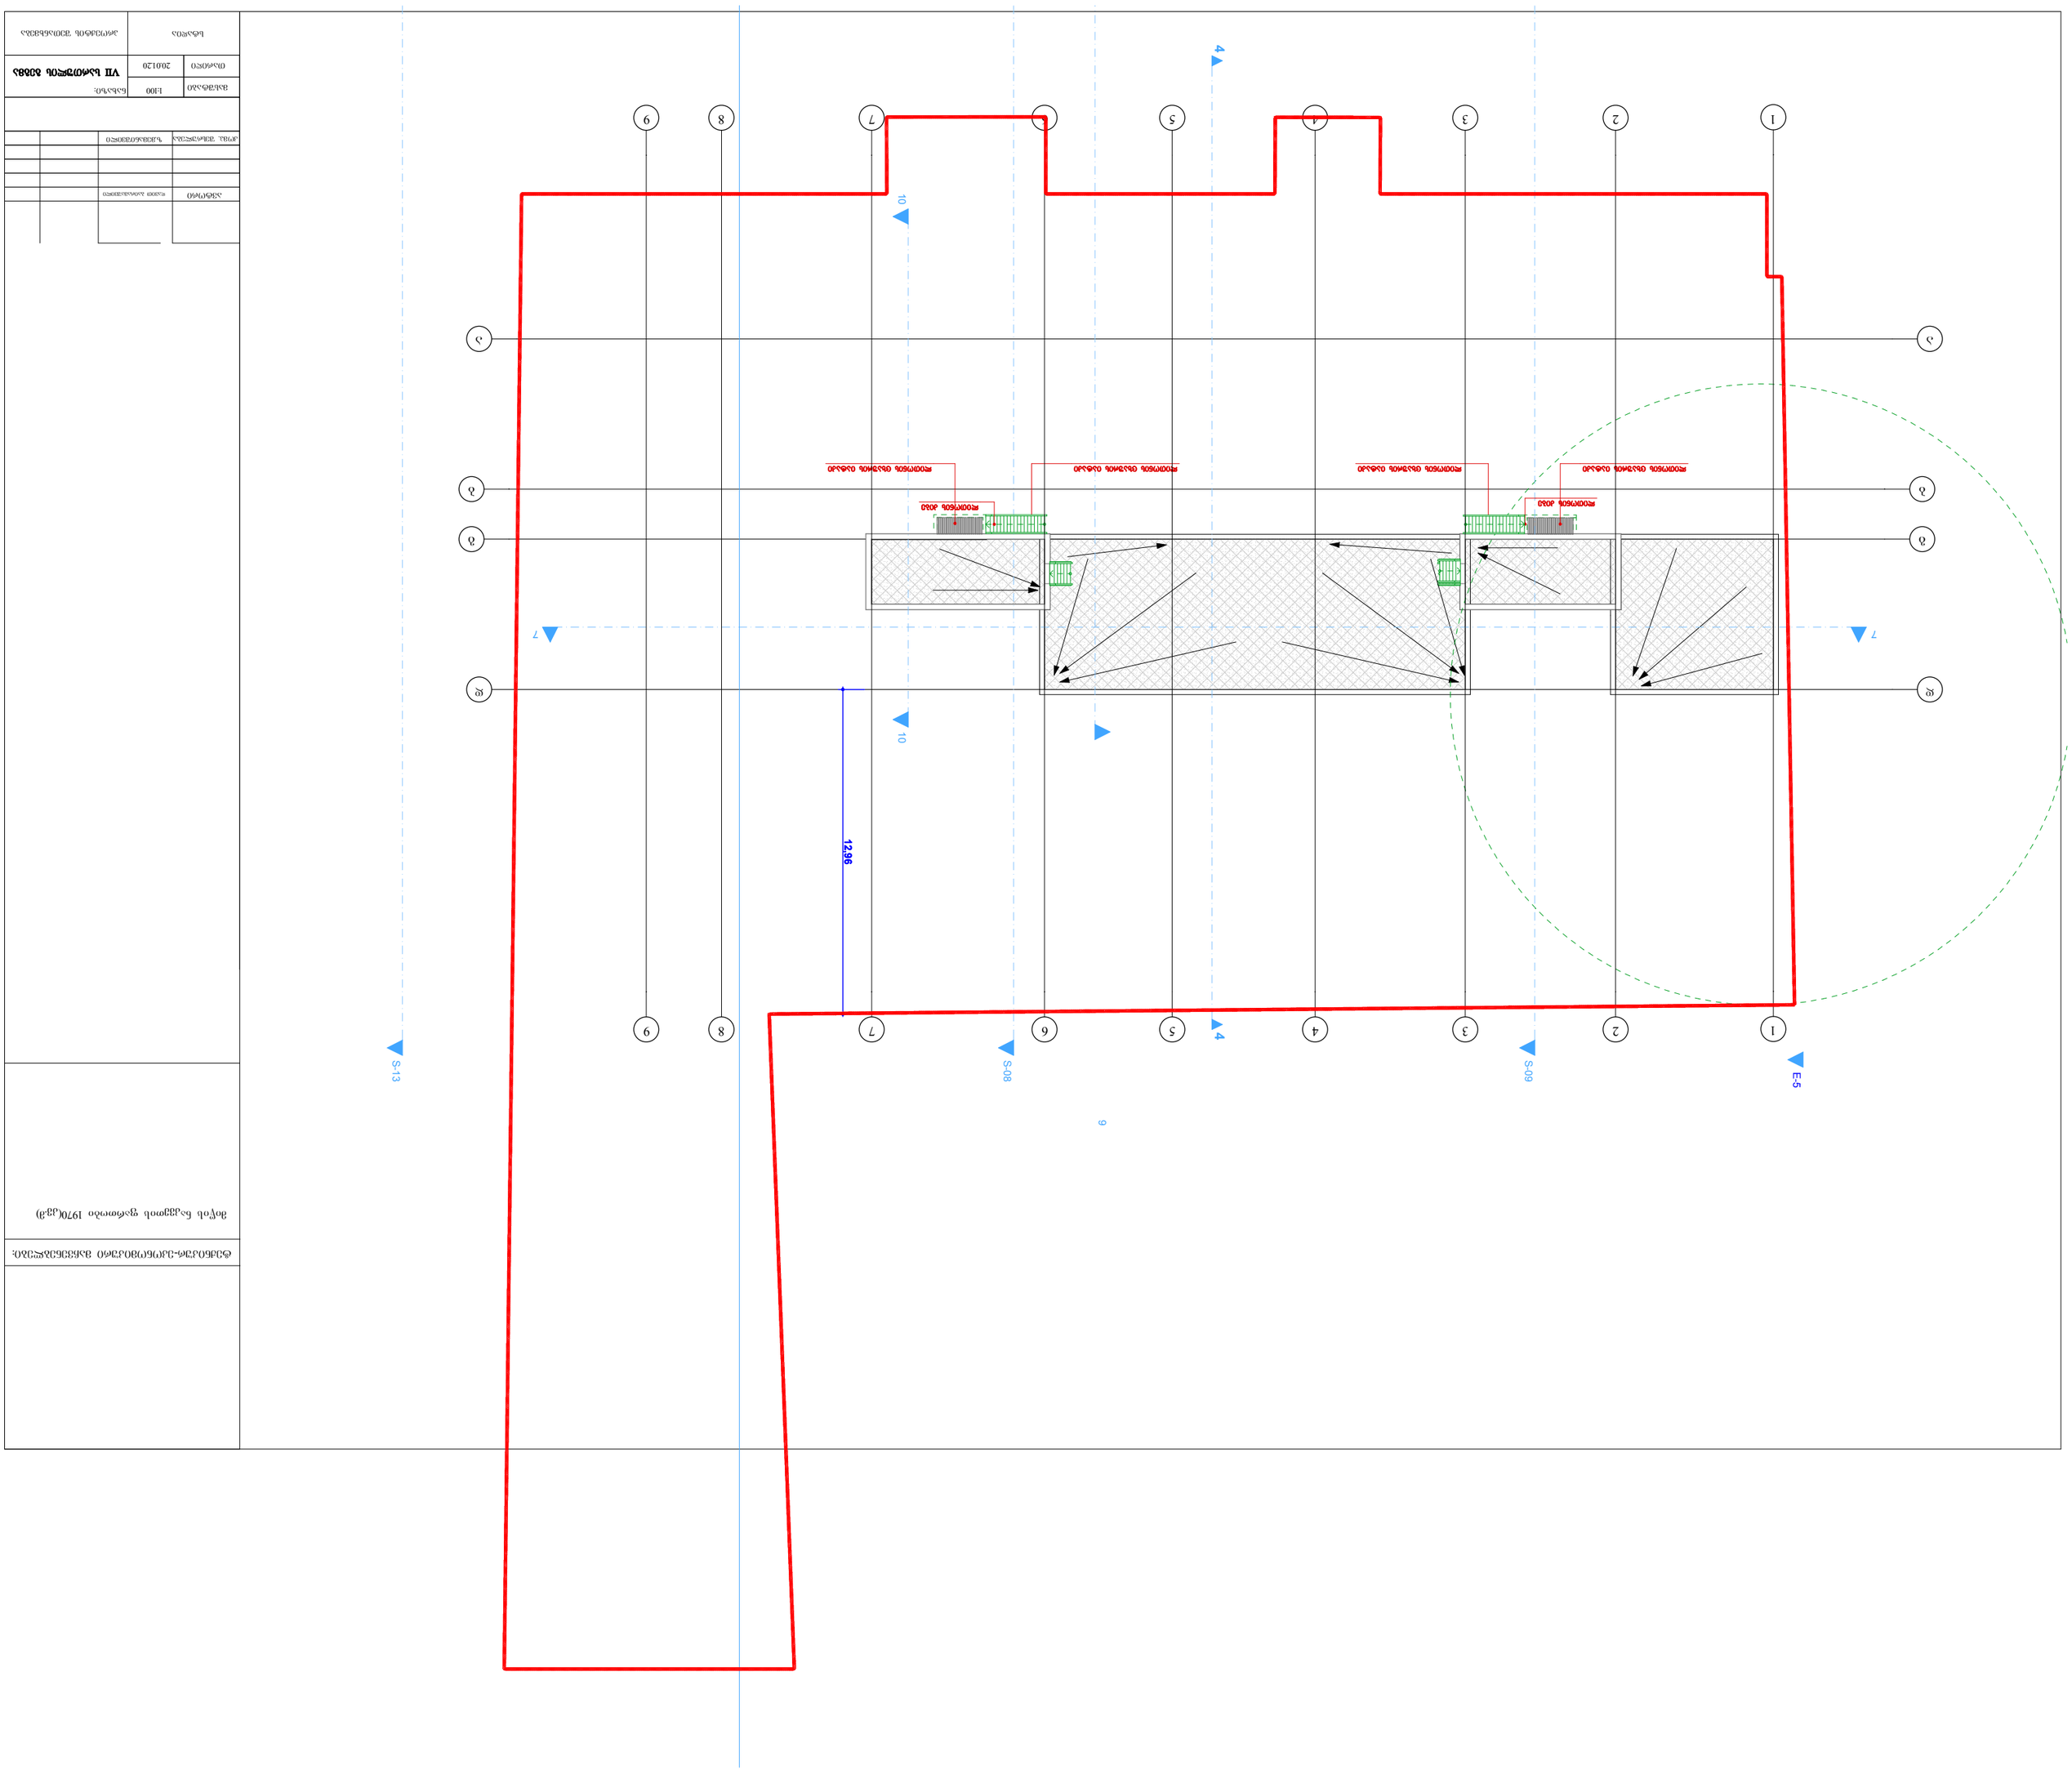










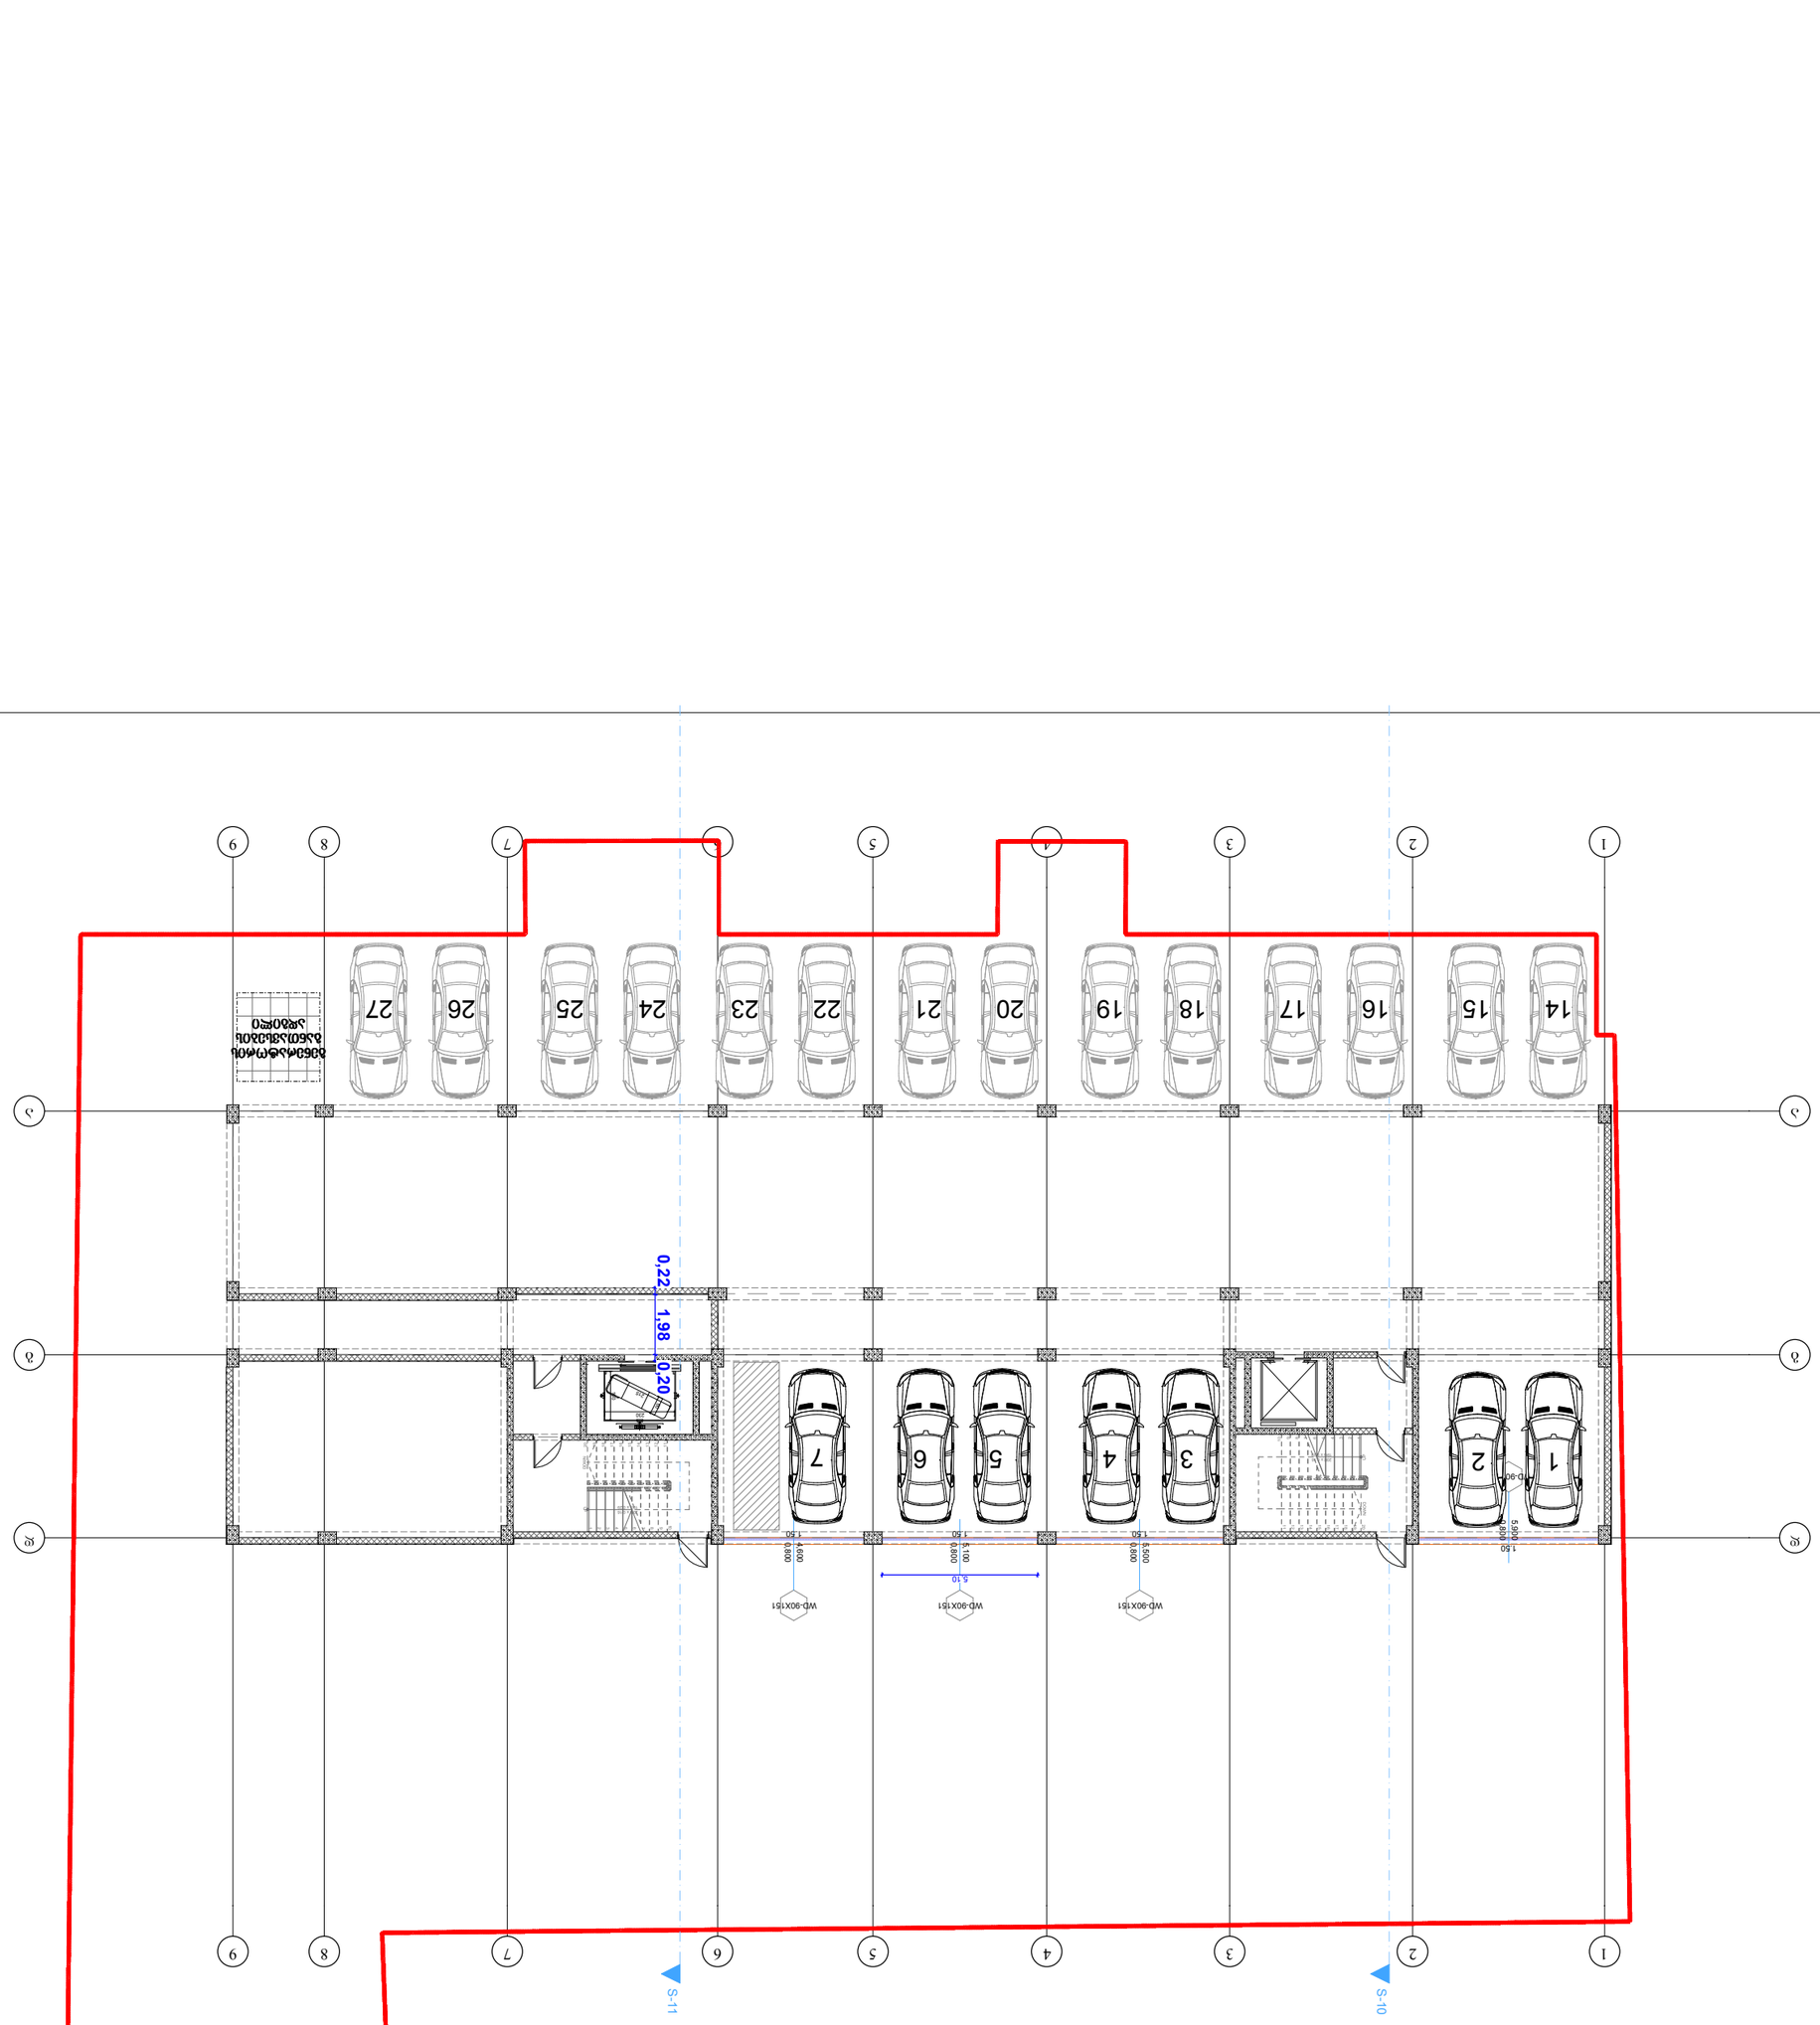
1
2
3
4
5
6
7
8
9
A
B
C
1
2
3
4
5
6
7
14
15
16
17
18
19
20
21
22
23
24
25
26
27
S-10
S-11
0,22
1,98
0,20
WD-90X151
WD-90X151
WD-90X151
5.10
5900
1.50
D-90
1.50
6800
1.50
6800
1.50
6800

II სართულის ხედი 1:100

პროექტის დასახელება	ბინათმშენებლობა
ობიექტის მისამართი	ქ. თბილისი, ჭყონდიდელის ქ. #18ა-ს მიმდებარედ ნაკვეთი (ს/კ 01.10.06.006.234)
ნახაზის დასახელება	II სართულის ხედი
ნახაზის ნომერი	A-1
შემსრულებელი	
ხელმძღვანელი	
კონტროლიორი	
არქ. პასპორტის ნომერი	
მასშტაბი	1:100
თარიღი	20.01.20
ფორმატი	II სართულის ხედი 1:100

ნახაზის ნომერი:	A-1
ნახაზის დასახელება:	II სართულის ხედი












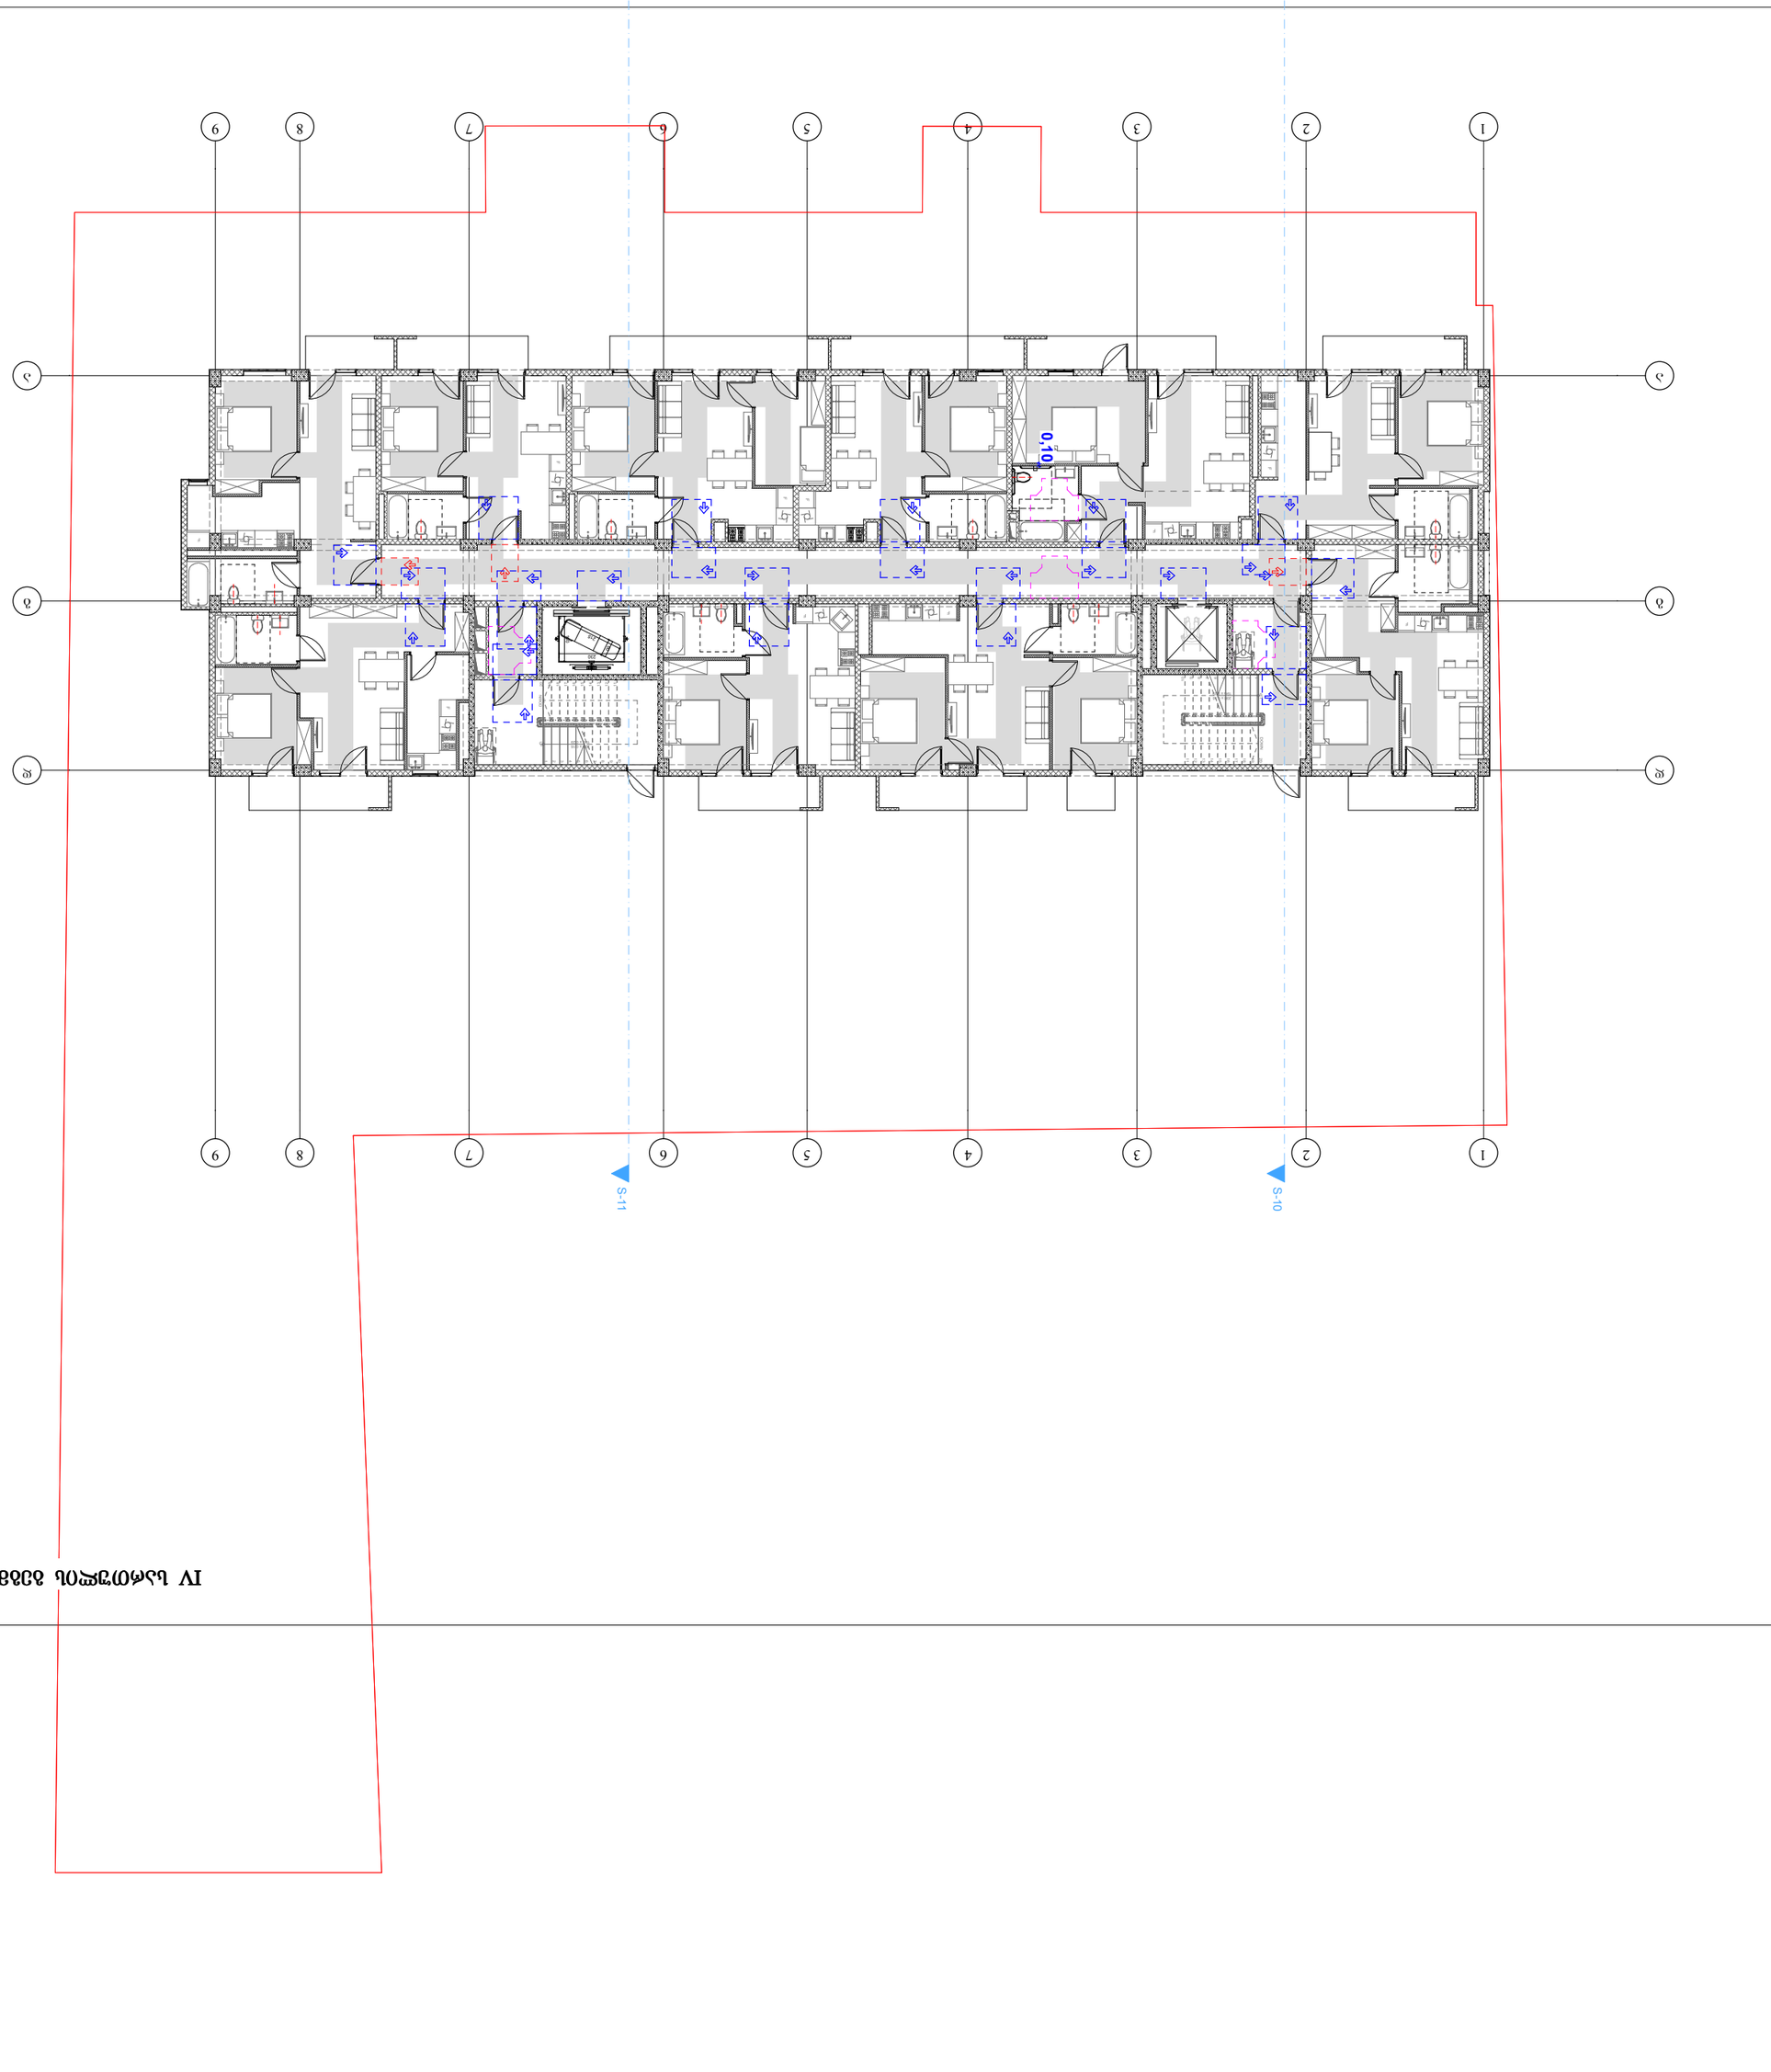



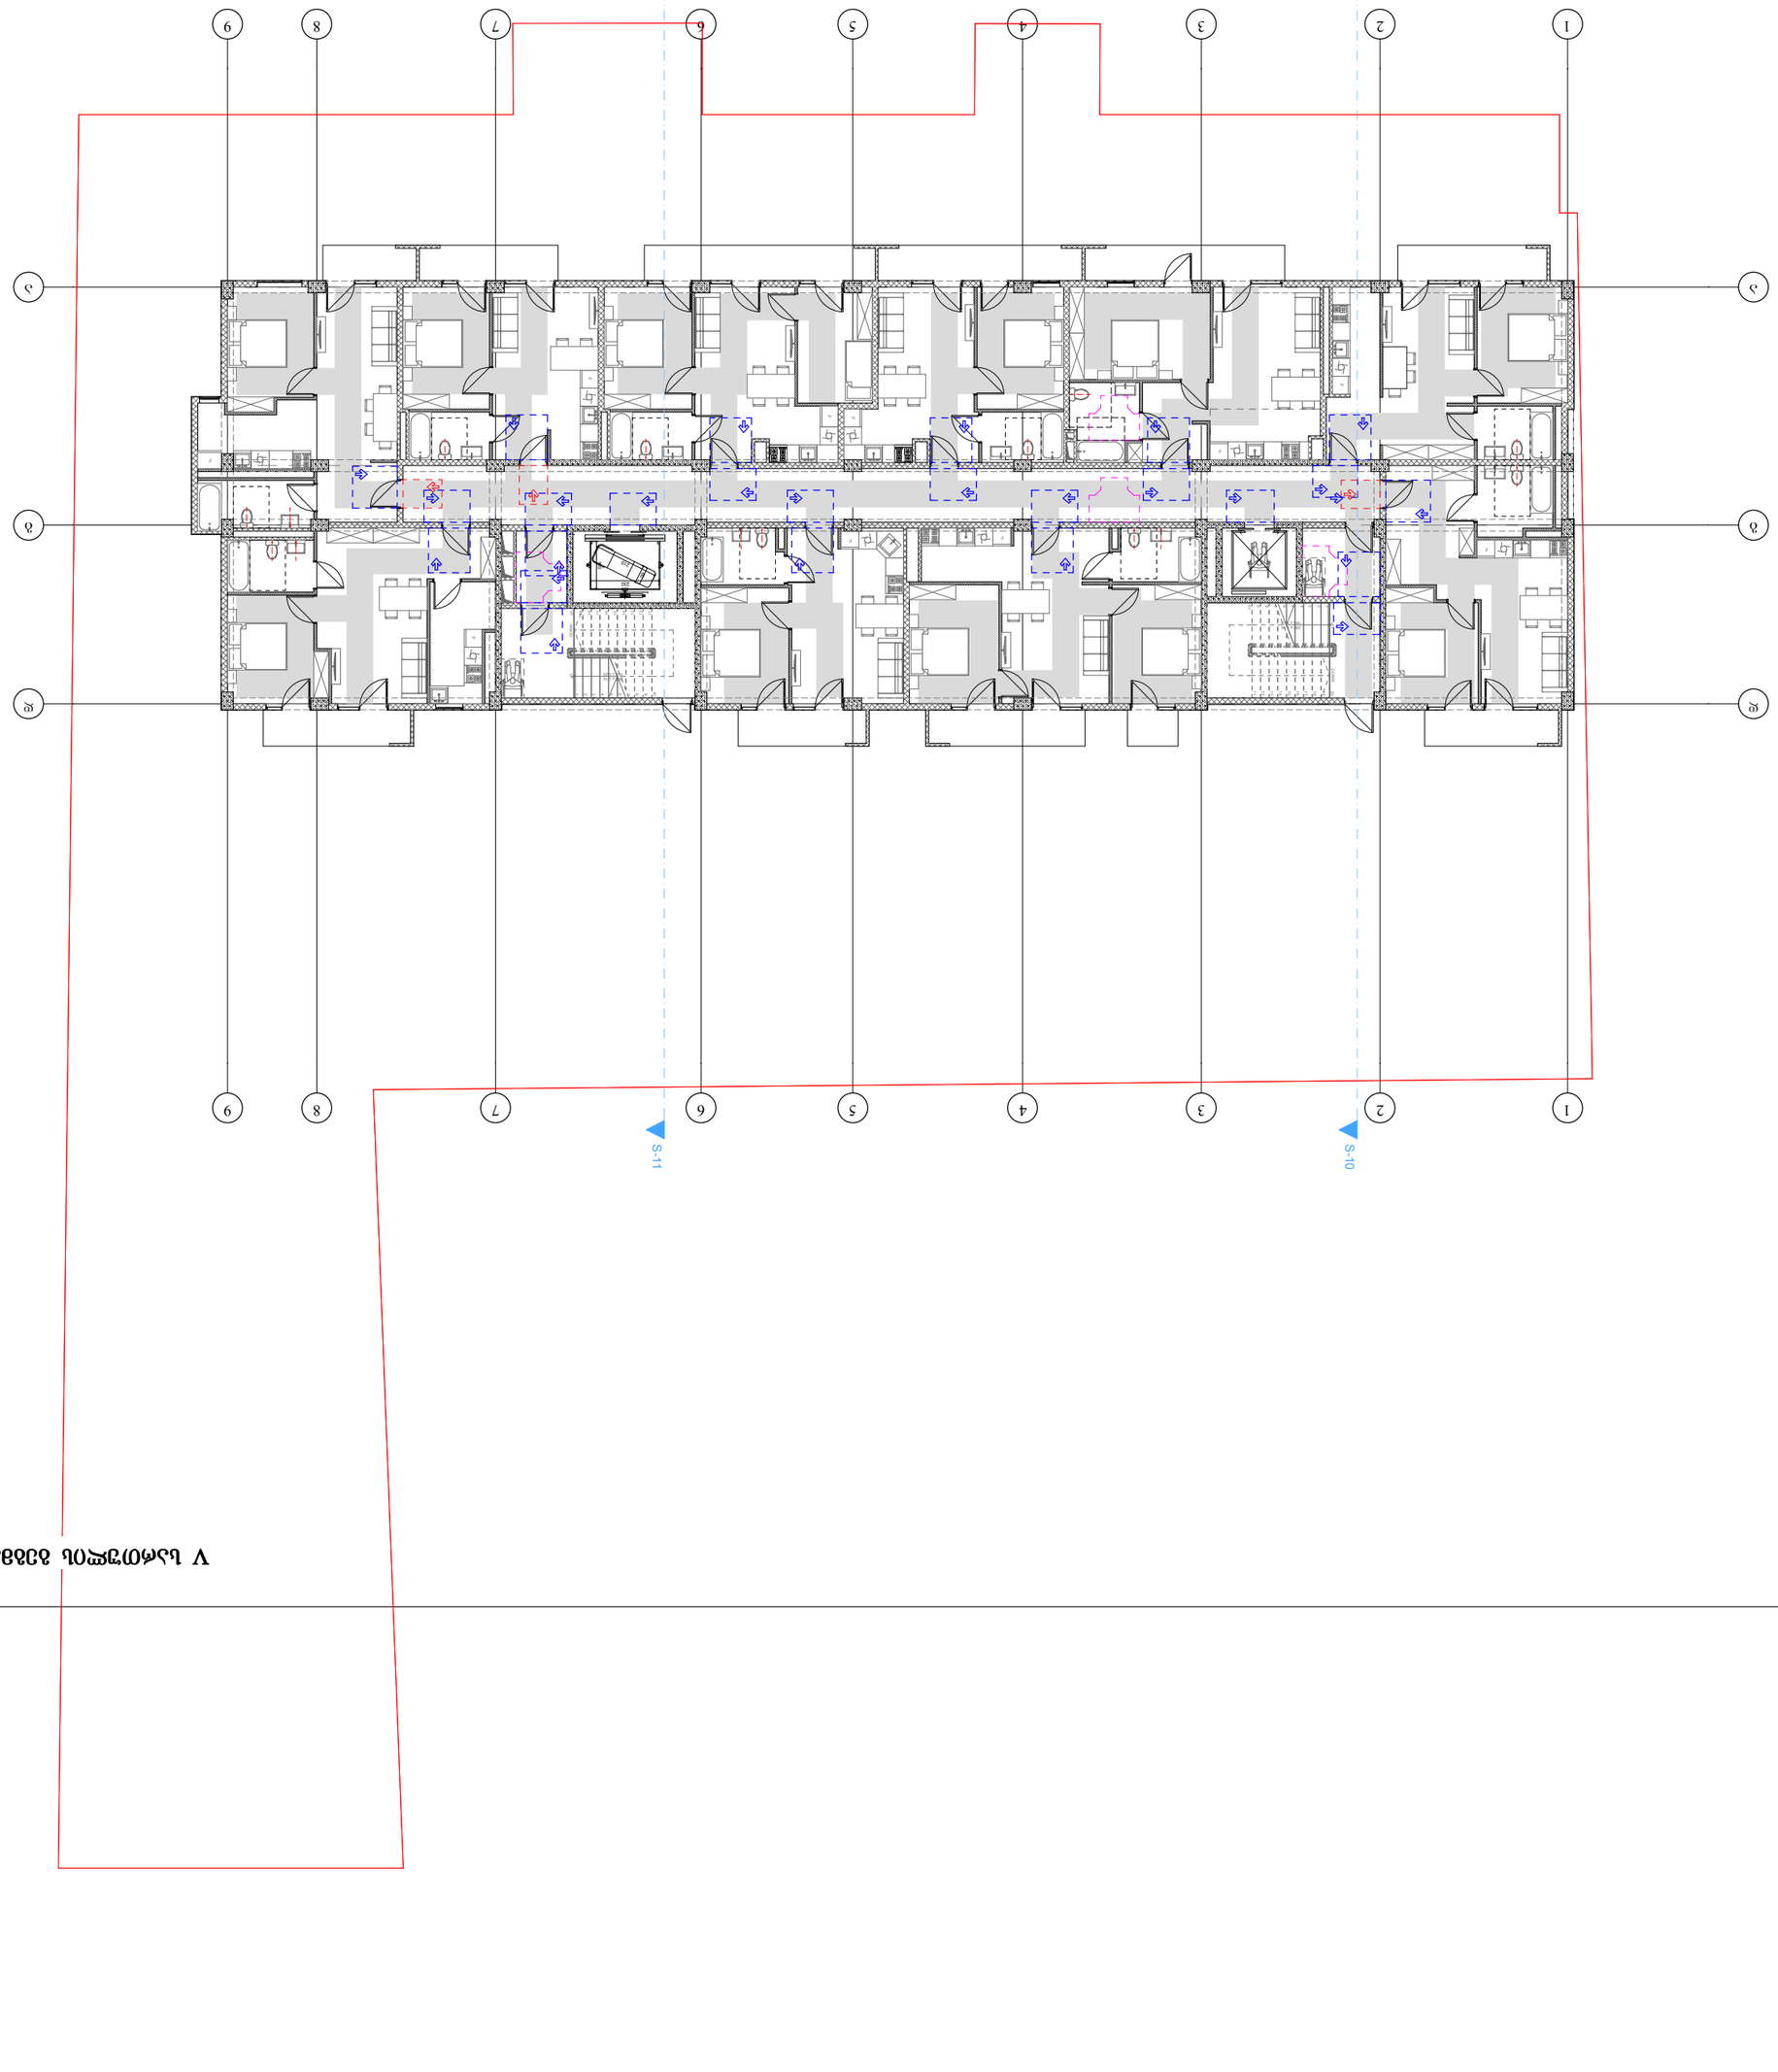

V სართულის გეგმა 1:100


























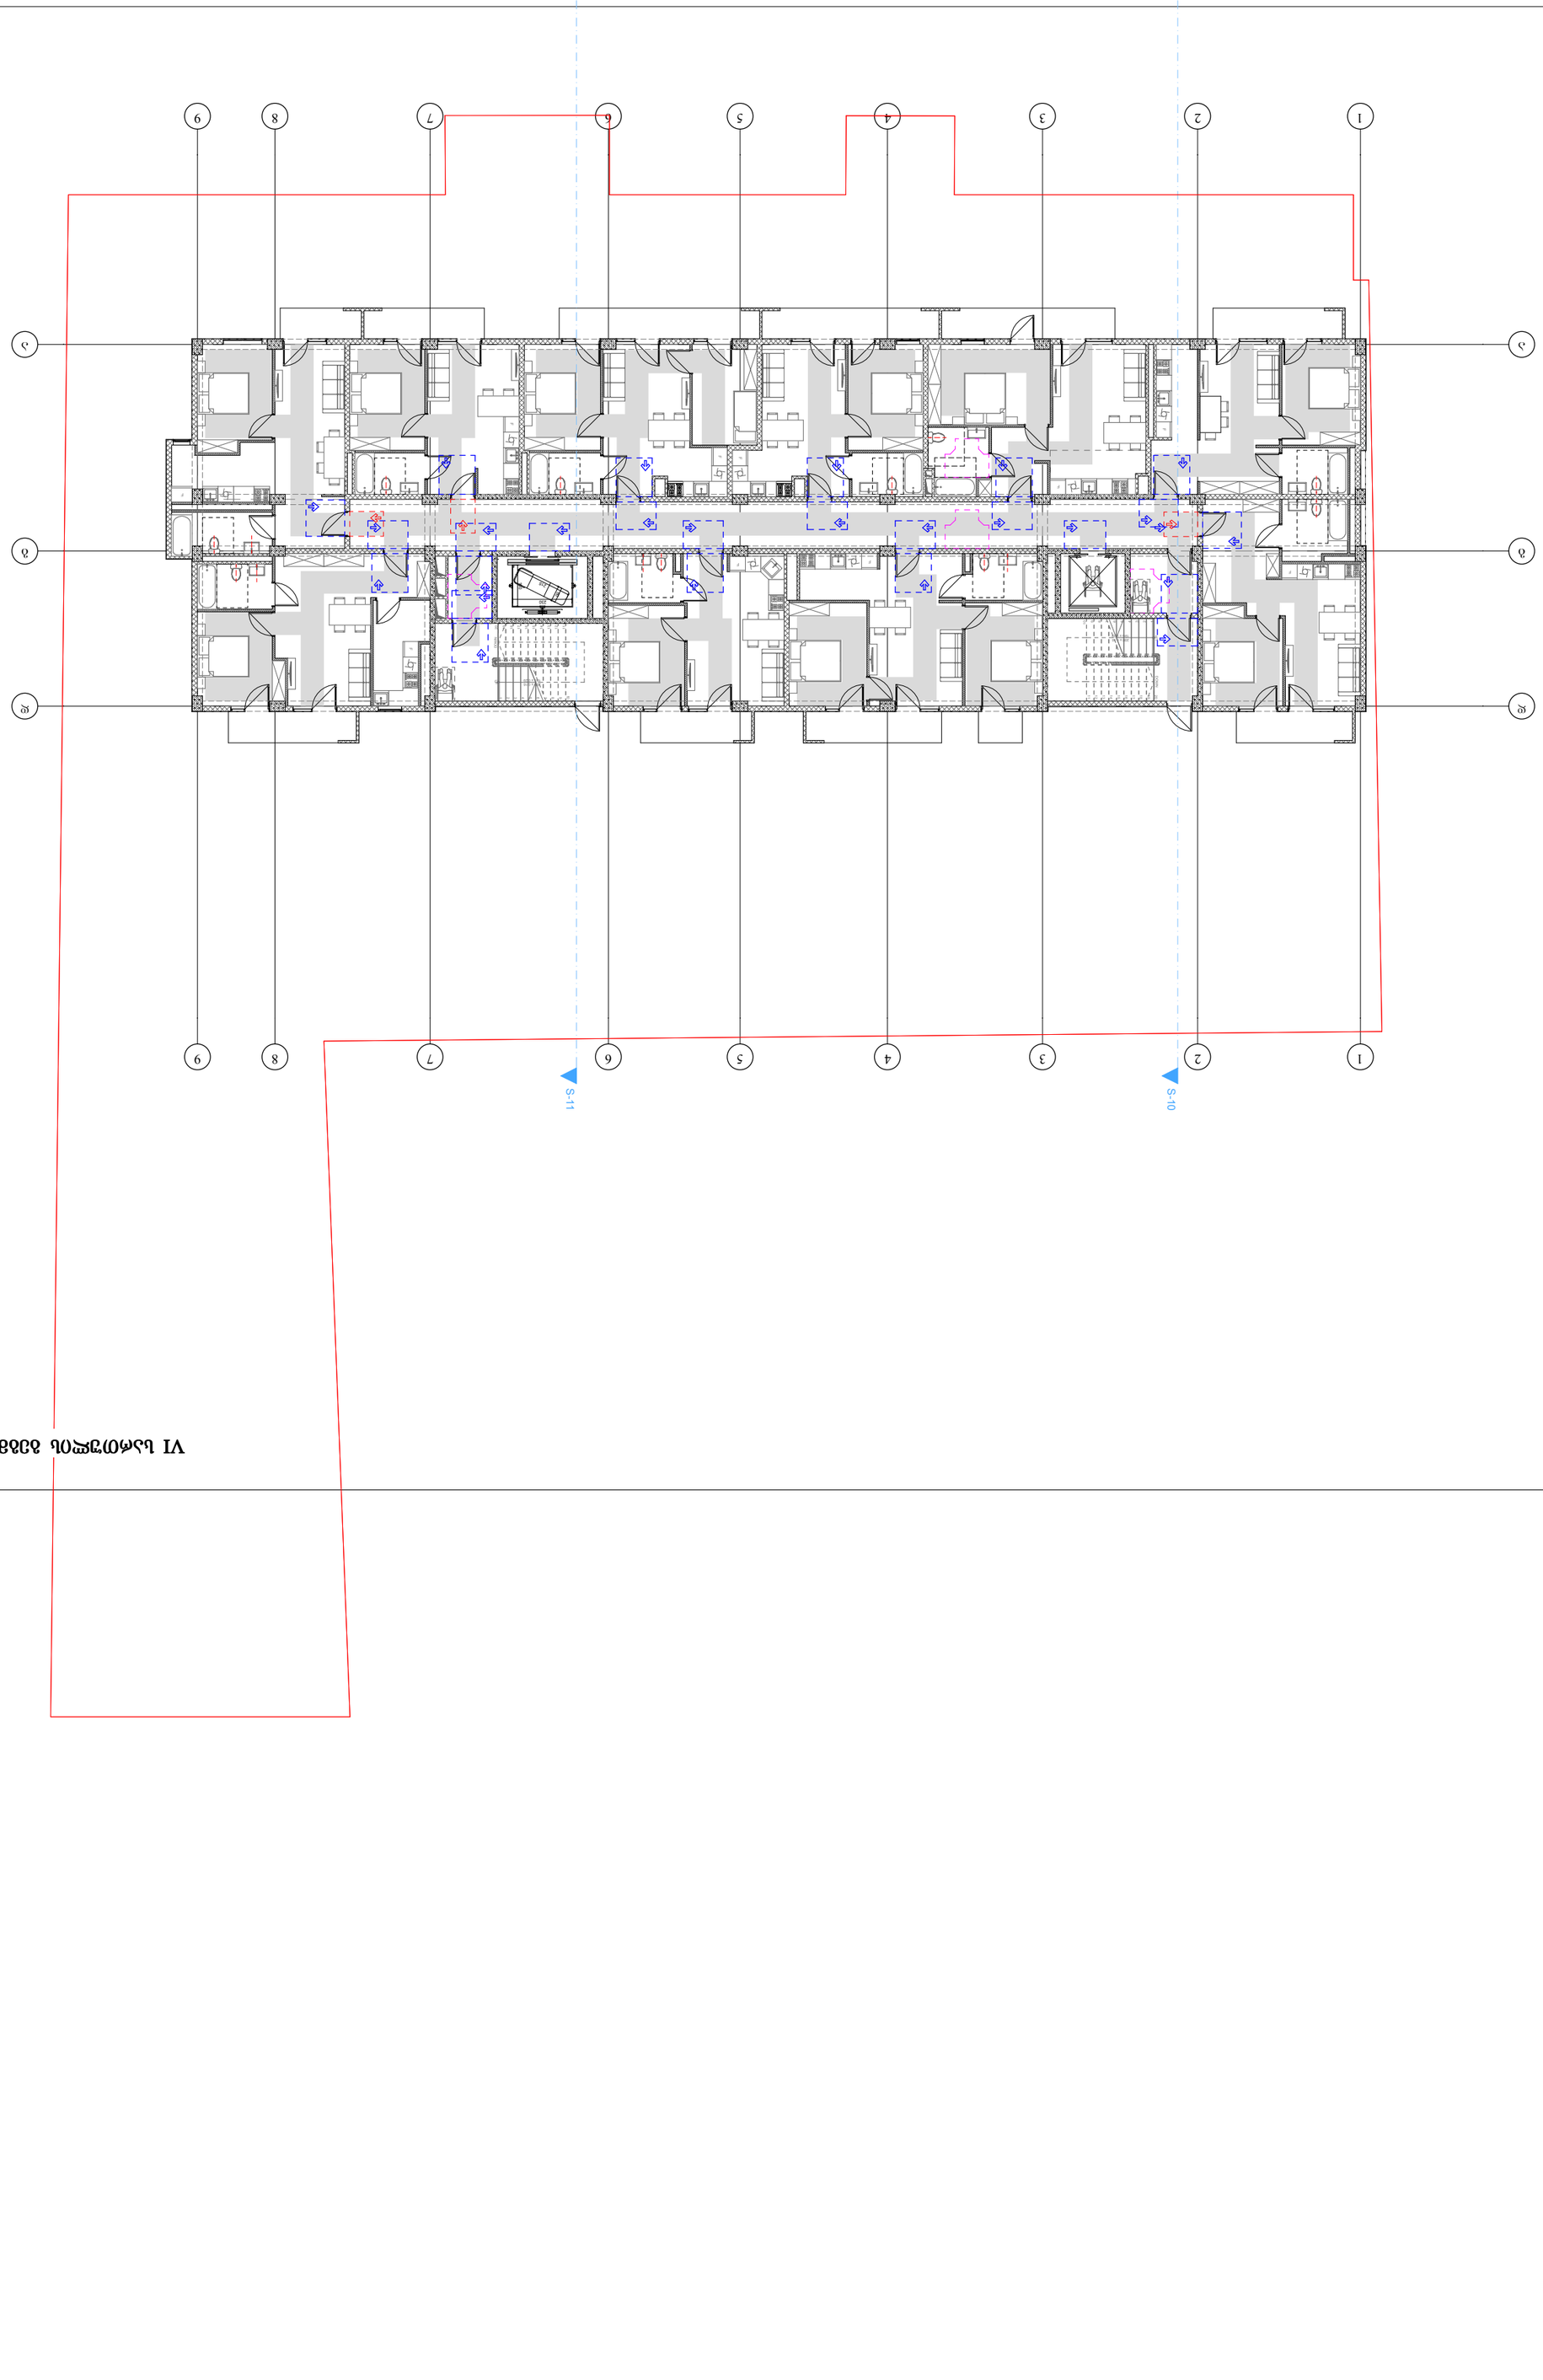

VI სართულის ნახაზი 1:100











VIII სართულის გეგმა მ 1:100

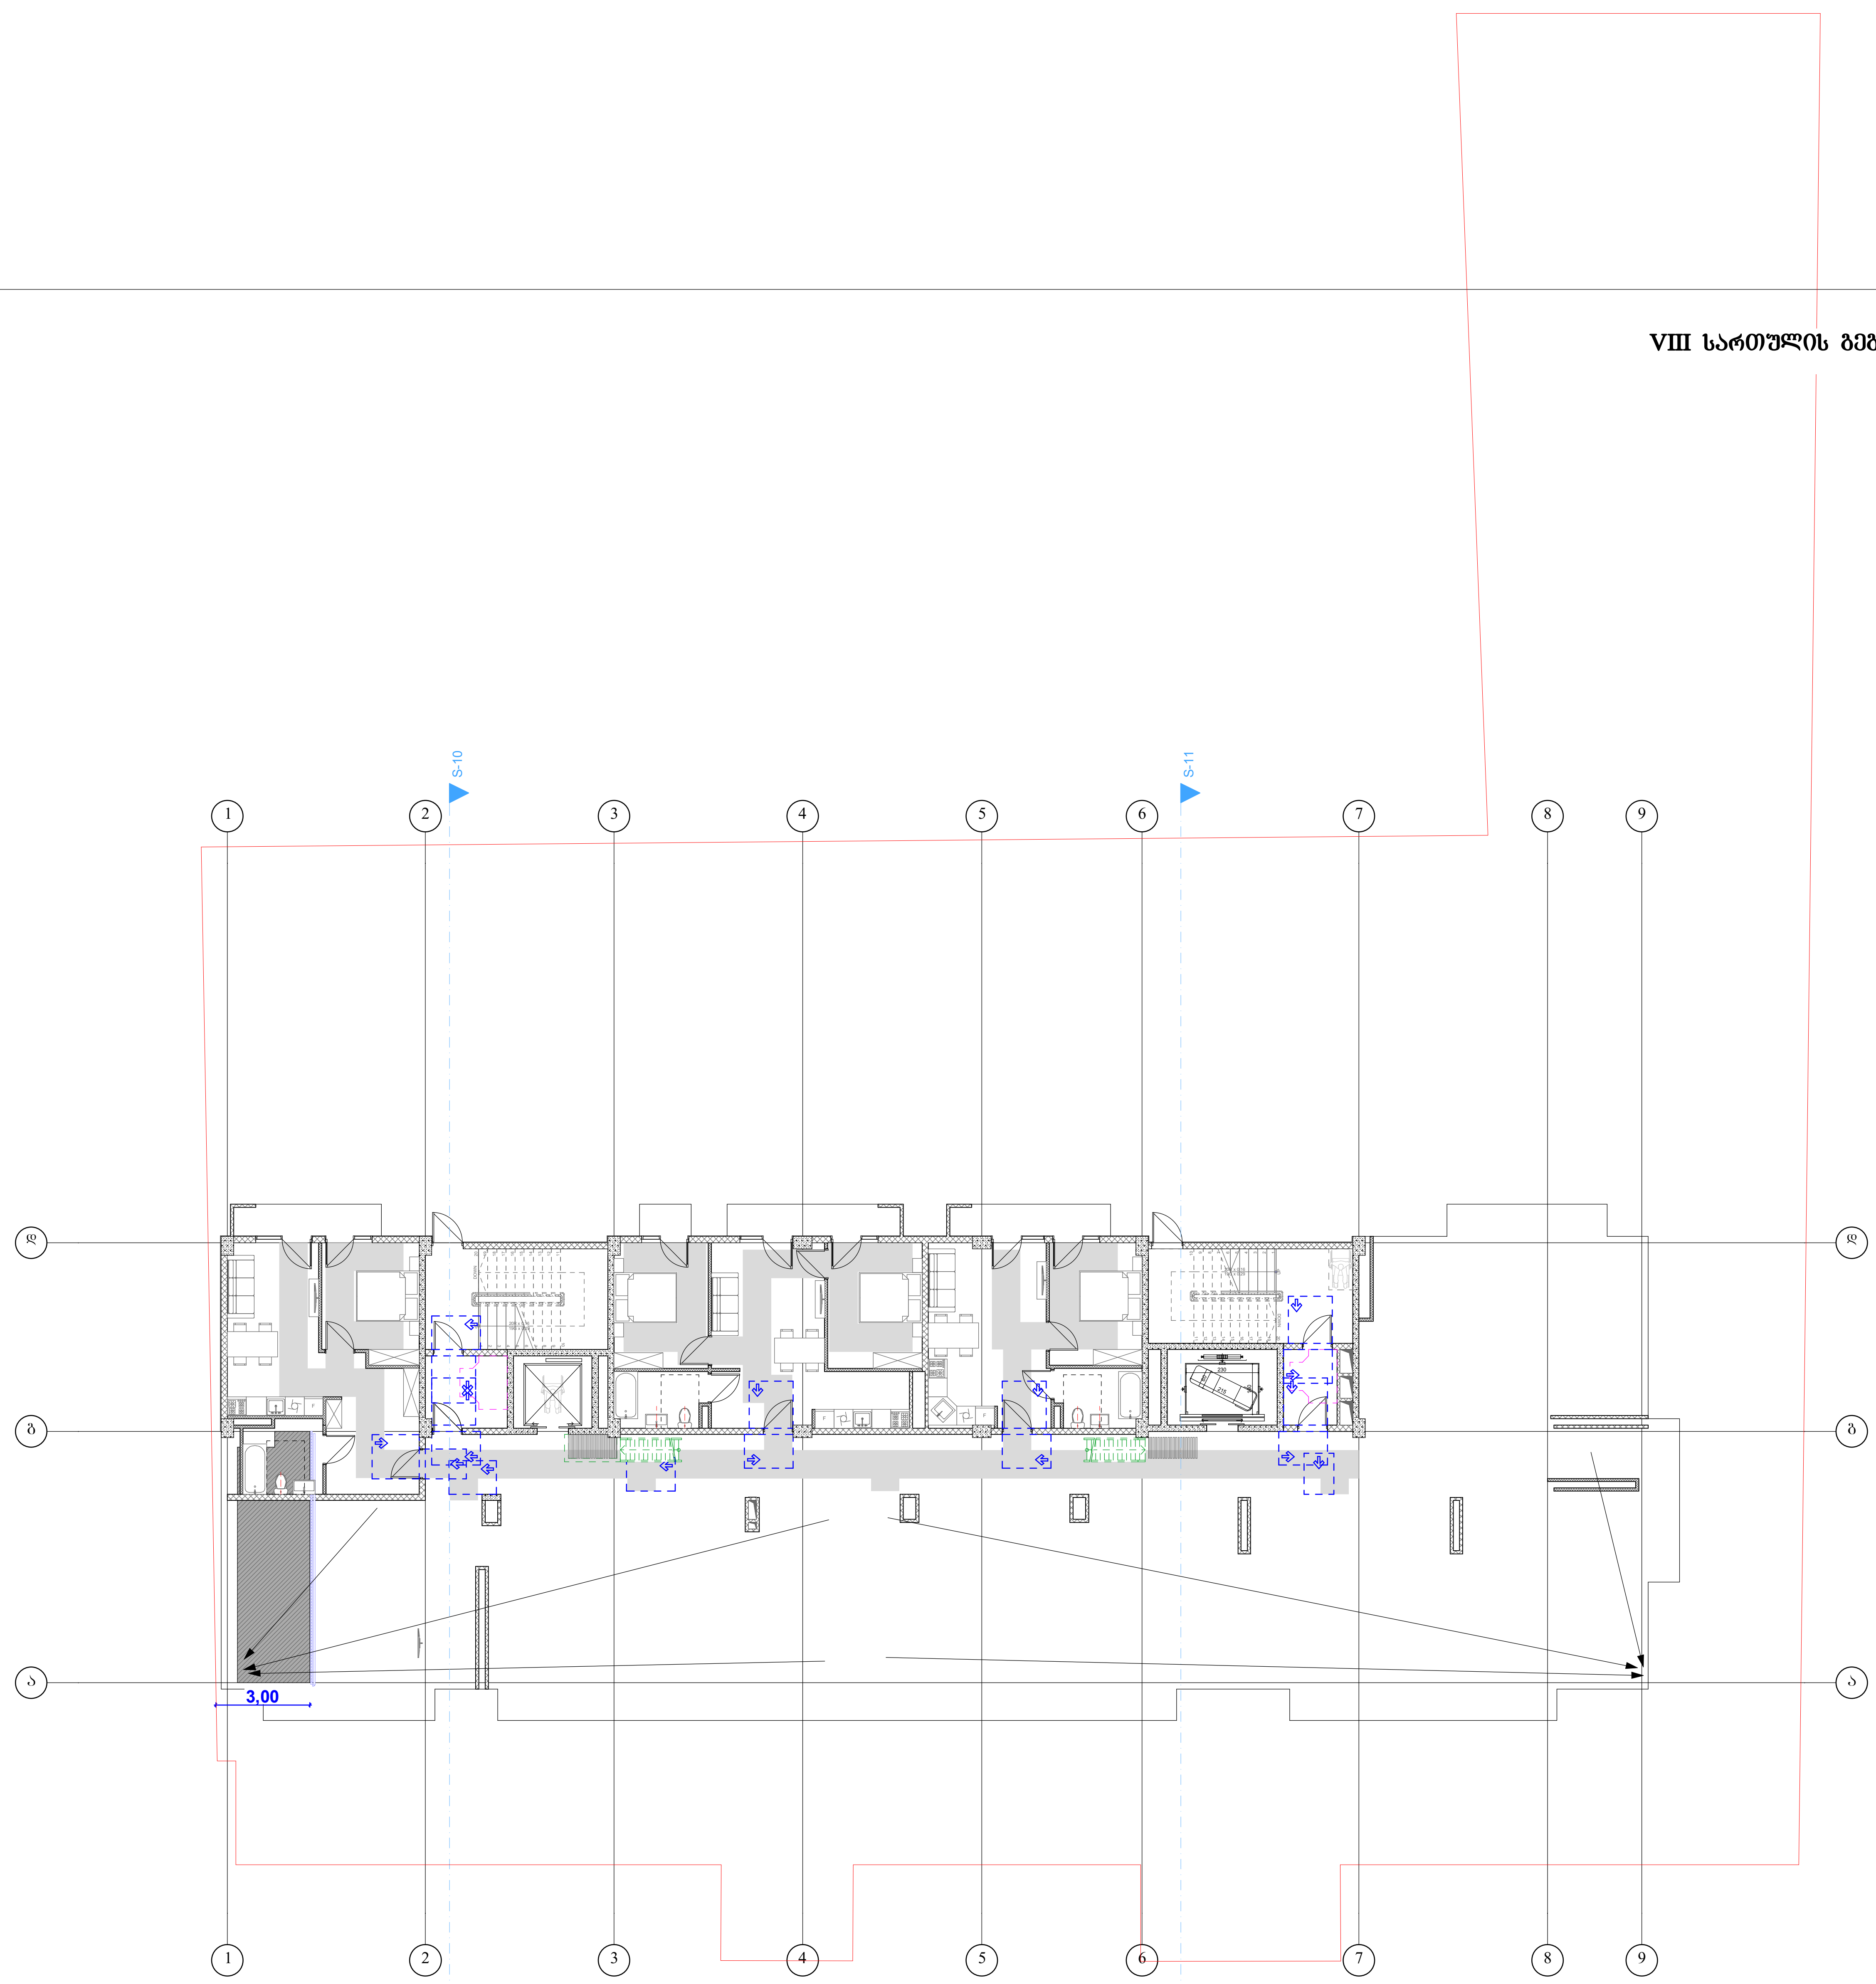

ტექნიკურ-ეკონომიკური მაჩვენებლები:

მიწის ნაკვეთის ფართობი 1970(კვ.მ)

ფორმატი A-1

შენიშვნები:

1.ნახაზზე ზომები მოცემულია მეტრებში.

2.ნახაზის ყველა ცვლილება მშენებლობისას შეთანხმებული უნდა იყოს პროექტის ავტორთან.

პირობითი ნიშნები:

1-1 – ჭრილის ხაზი	– კედელი
E – ღერძის ხაზი	– ტიხარი
– საკადასტრო საზღვარი	– დიაფრაგმა
	– რიგელი
	– კოლონა

დამკვეთი

შპს "ბი-ემ-სი გეზი"

მისამართი

ქ. თბილისში, ქუჩა დემეტრე თავდადებულის, #16ა-ს მიმდებარედ (ს/კ01.10.06.006.234)

პროექტის სახელწოდება:

მრავალბინიანი საცხოვრებელი სახლი

თანამდებობა	გვარი	ხელმოწერა	თარიღი
დირექტორი			
ავტორი	თათია მამულაშვილი-ჩხეიძე		
ავტორი	დავით ბაირამაშვილი		
კომპ. შესრულება	ზ.მემანიშვილი		

მასშტაბი	1:100	ნახაზი: I სართულის გეგმა
თარიღი	20.01.20	
სტადია		პროექტის შეთანხმება