
გენგეგმა მ 1:500

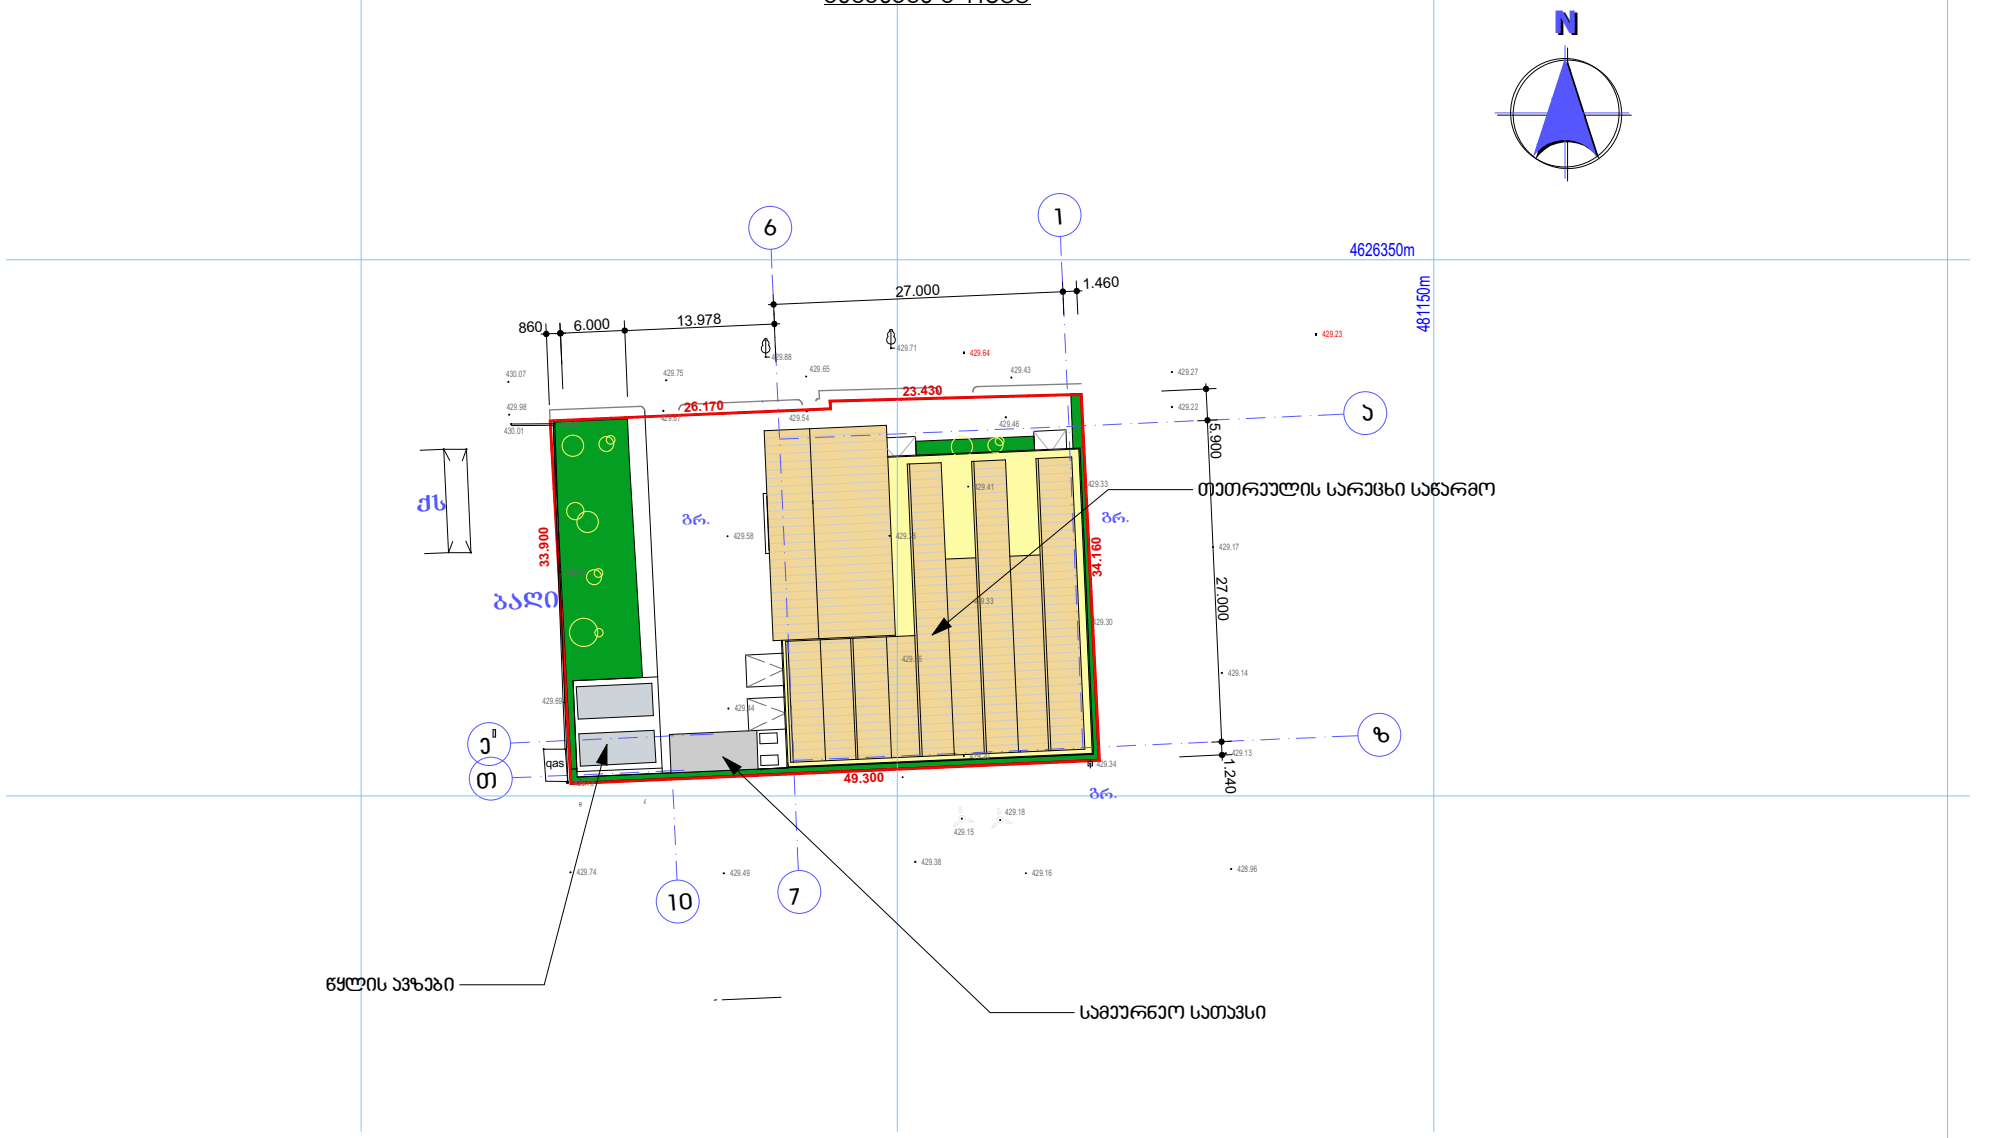

შპს "თბილისგენგეგმა"	თანამდებობა	ხელმოწერა	გვარი	ქ. თბილისი ვაჟა-საბარძულის ჩ-ნი მეარეგზემეობის ს/ტ ინსტიტუტის მიმდებარედ შპს "ელ ჯგუფი" ს კუთვნილ ტერიტორიაზე თეთრეულის სარეცხი საწარმოს და ავტოსამრეცხაოს პროექტირებული პროექტები	
	დირექტორი		ნ. ჩხეტიანი		
	მთ. არქიტექტორი		ნ. ჩხეტიანი	არქიტექტურული ნაწილი	დაკვეთა №
	შესრულება		ზ. ჯაფარიძე		სახელი
				გენგეგმა	მასშტაბი 1:500
					ფურც. რაოდ. 9
					ფურცელი ა-2