
მიწის ნაკვეთის ტოპოგრაფიული გეგმა

ქალაქი თბილისი, ნუცუბიძის IV მ/რ "მხატვარი-2"-ის მიმდებარედ (ს/კ: 01.14.02.002.047)
შპს "დდბ"-ს (ს/ნ: 405237319) საკუთრებაში არსებული 5185 კვ.მ. არასასოფლო-სამეურნეო
დანიშნულების მიწის ნაკვეთის და მისი მიმდებარე ტერიტორიის ტოპოგრაფიული

გეგმა

ჩ

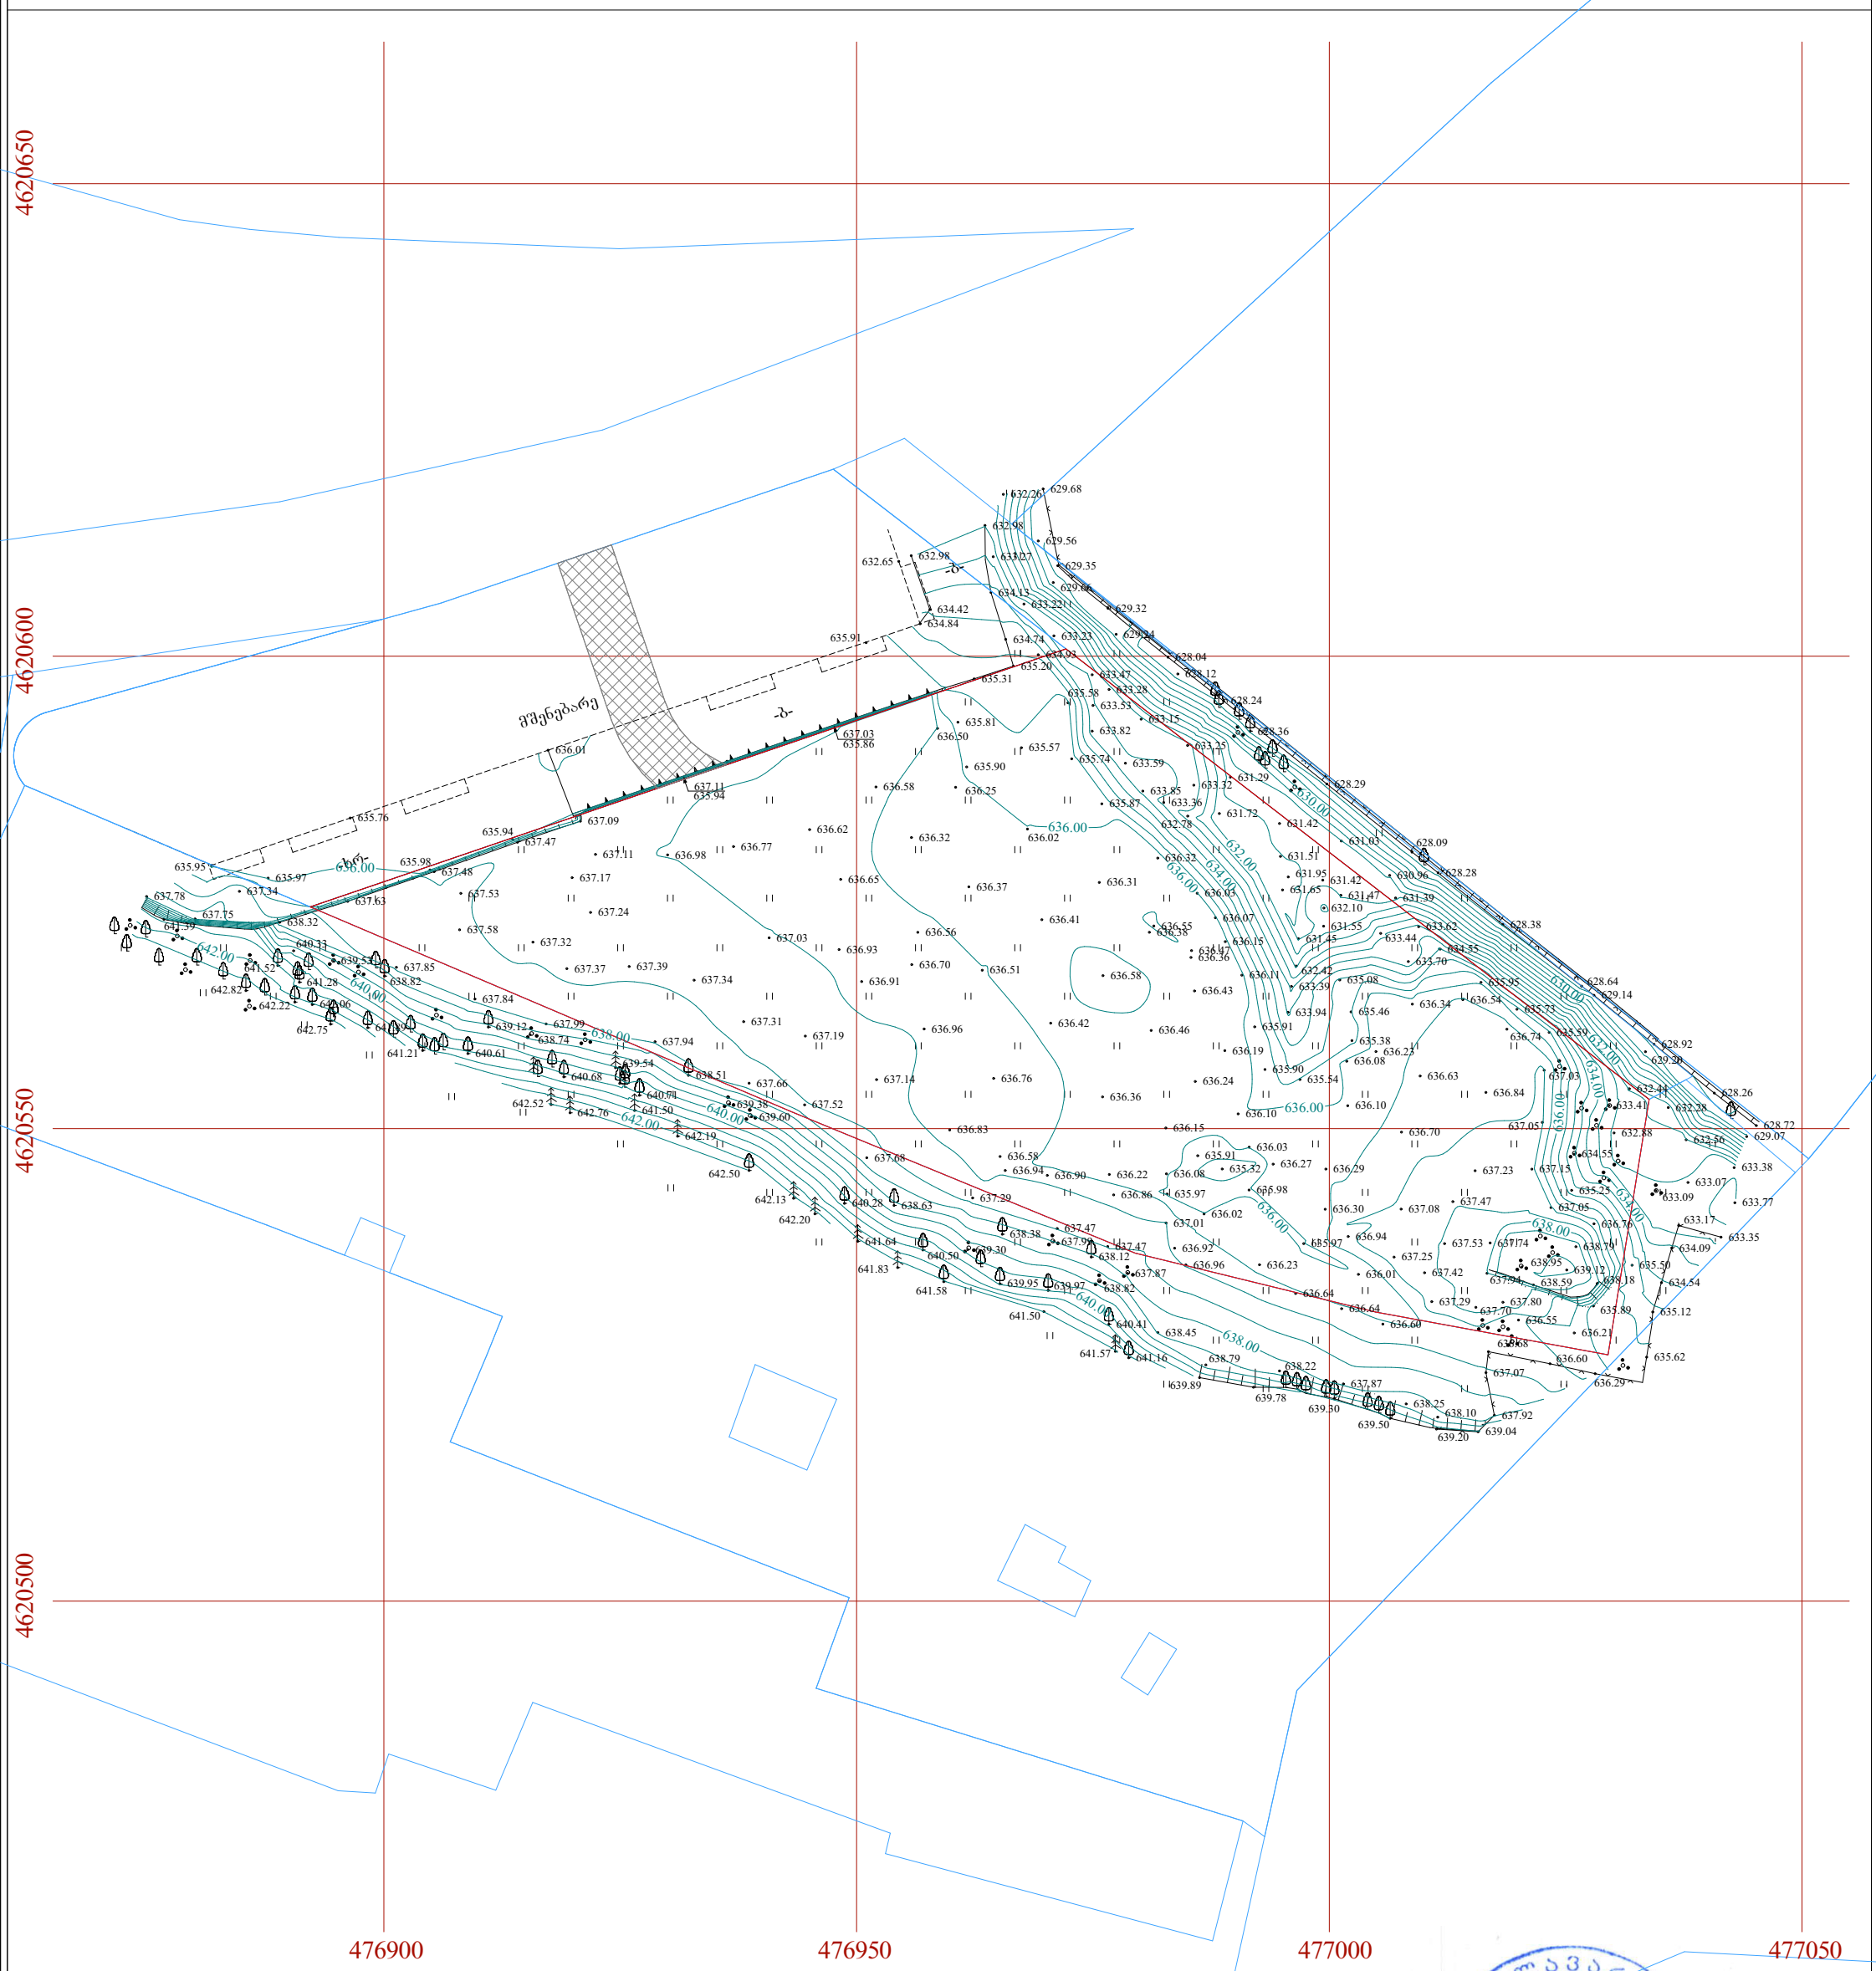

პირობითი აღნიშვნები

WGS 1984-ის კოორდინატთა სისტემის UTM პროექცია

საცხ. შენობა	ხის ღობე		წყალგაყვანილობა
არასაცხ. შენობა	ღობე		გაზი
ფარდული	ლითონის ღობე		კანალიზაცია
მშენებარე შენობა	ქვის კედელი		სანიაღვრე
წიწვოვანი ხე	კედელი		კავშირგაბმულობა
ფოთლოვანი ხე	ფლატე		ელ. ქსელები
ხილკენკროვანი	რკინიგზა		გათბობა
მცენარე/ პალმა გაჩეხვა	სამეთვალყურეო ჭები		
	ელ. გადამცემი ხაზი		

შენიშვნა:1) გეგმაზე დატანილია საჯარო რეესტრში რეგისტრირებული ნაკვეთის საზღვრები
2) ვინაიდან გეგმაზე დატანილია მხოლოდ რეგისტრირებული მიწისქვეშა კომუნიკაციები მათი მდებარეობების დაზუსტება მოხდეს ყველა კომუნიკაციის წარმომადგენლებთან

შპს "ბალავარი"

თანამდებობა:	გვარი	ხელმოწერა
დირექტორი:	ი. მაღრაძე	
აზომა:	ა. ავანაშვილი	
დახაზა:	ა. ავანაშვილი	

მასშტაბი	1:500	პროექტი
თარიღი	2020	A-3
სტადია	ფუძცელი	ფურცლები
ა.პ.		

შპს "ბალავარი" საქართველო • GEORGIA BALAVARI 20026958 "BALAVARI" L.T.D

Ситуационен план

Разширение на Професионална гимназия по електротехника и транспортно строителство – гр. Перник, ул. „Васил Левски" № 2