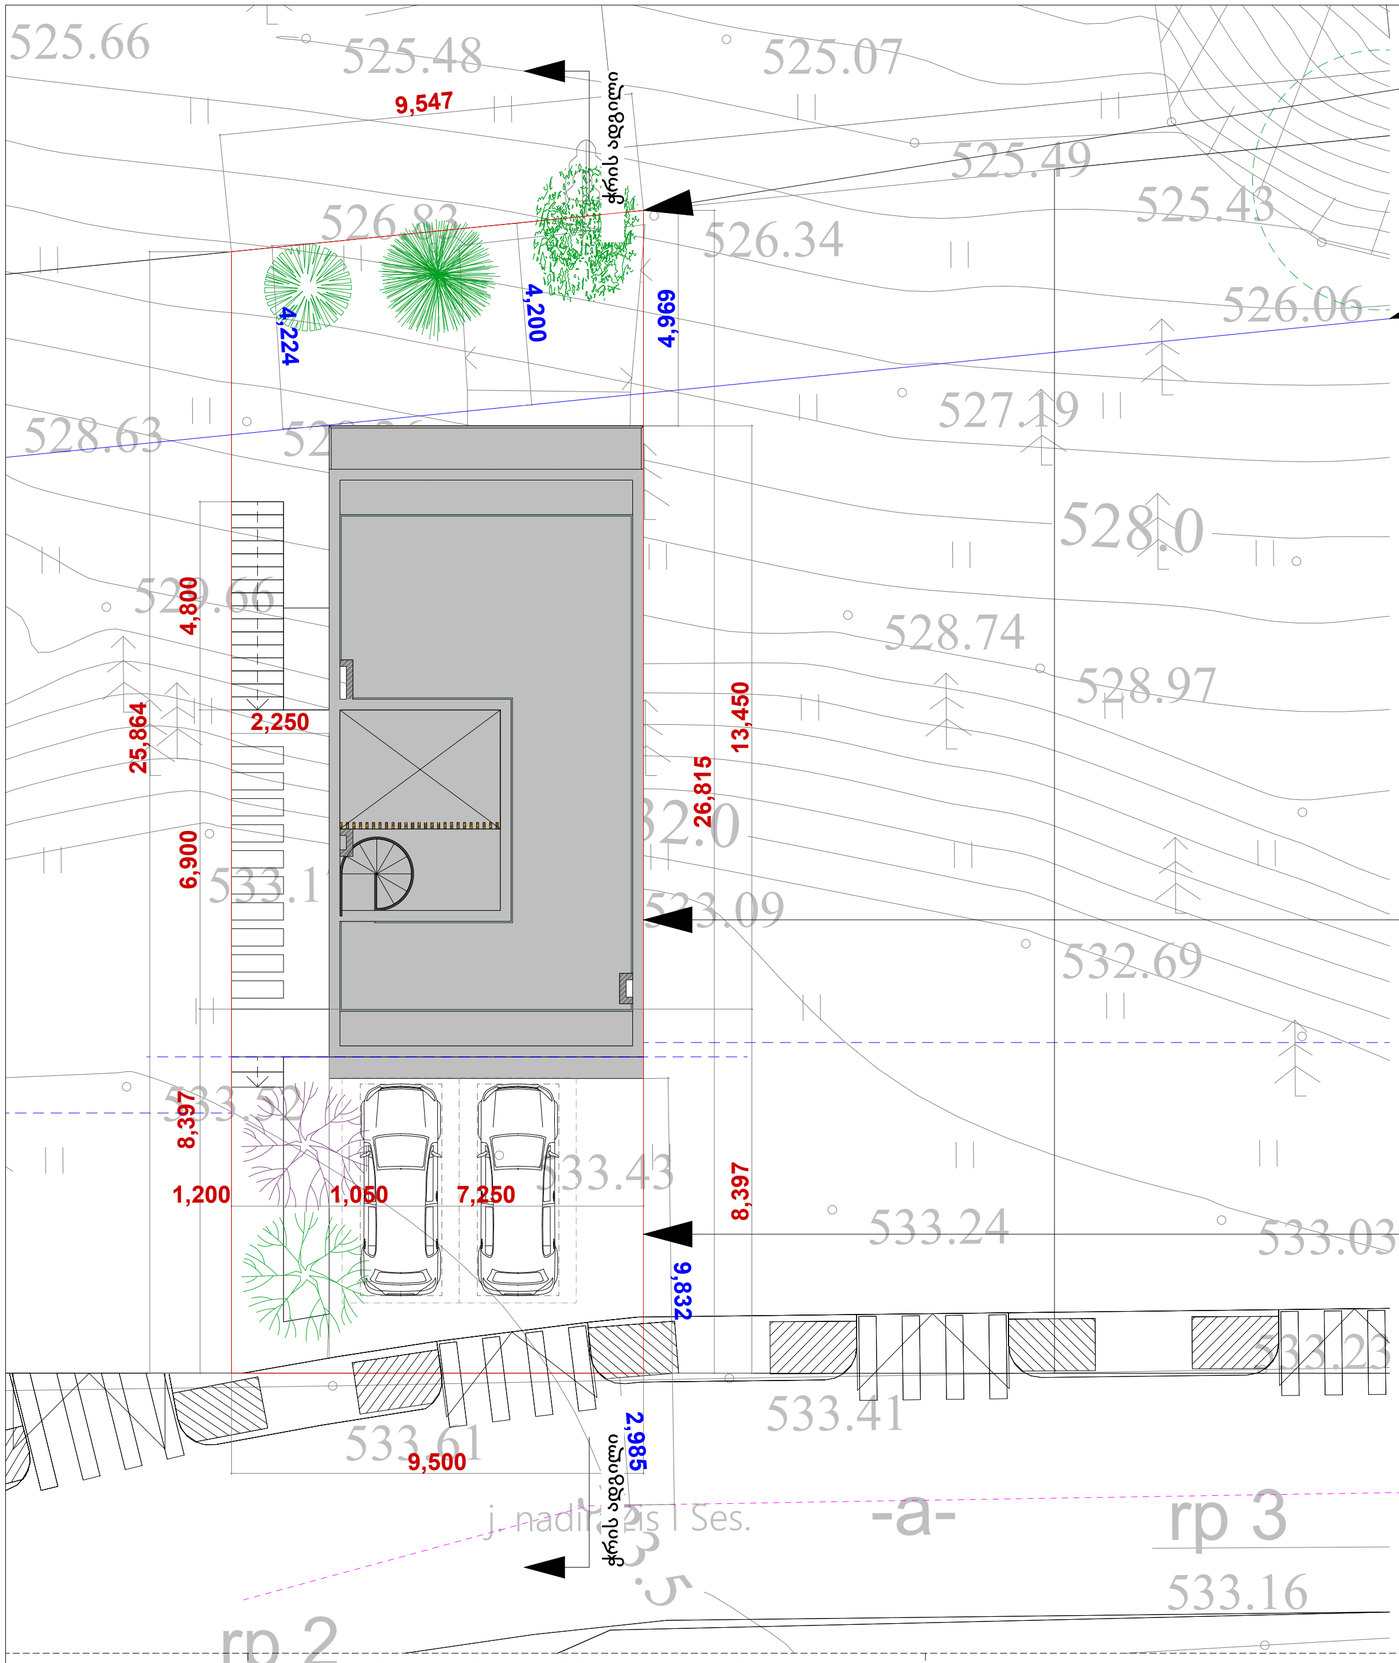

შკანა ეზოს საზღვარი

დაშორება წითელი ხაზიდან 4.20მ

250.22 m²

შენობის კონტური

ნაკვეთის საზღვარი

ქუჩის ღერძი

N

0 1 2 3 4 5 6 7 8 9 10 11 12

abi GROUP ARCHITECTURE BUILDING IDEAS	ერთბინიანი საცხოვრებელი სახლი თბილისი, უნივერსიტეტის მაღლივ კორპუსსა და ქავთარაძის ქუჩას შორის ნაკვეთი ს/კ 01.14.04.029.314	დამკვეთი: შპს "ჯი ემ ფი" არქიტექტორი: გიორგი შანშიაშვილი 599 225604, gio@abigroup.ge	შენობა-ნაგებობის მაქსიმალური სიმაღლის განმსაზღვრელი სქემა	A2 M1:100	ფურც.N-00 2021 წელი

A2_M1:100

სიმაღლის შეზღუდვის ხაზი (ქუჩის მხრიდან)

H=L/0.4

H=9.75/0.4=24.4m

24,380

ქუჩის ღერძი

ნაკვეთის საზღვარი ს/კ: 01.14.04.029.314

ჭრილი 1-1

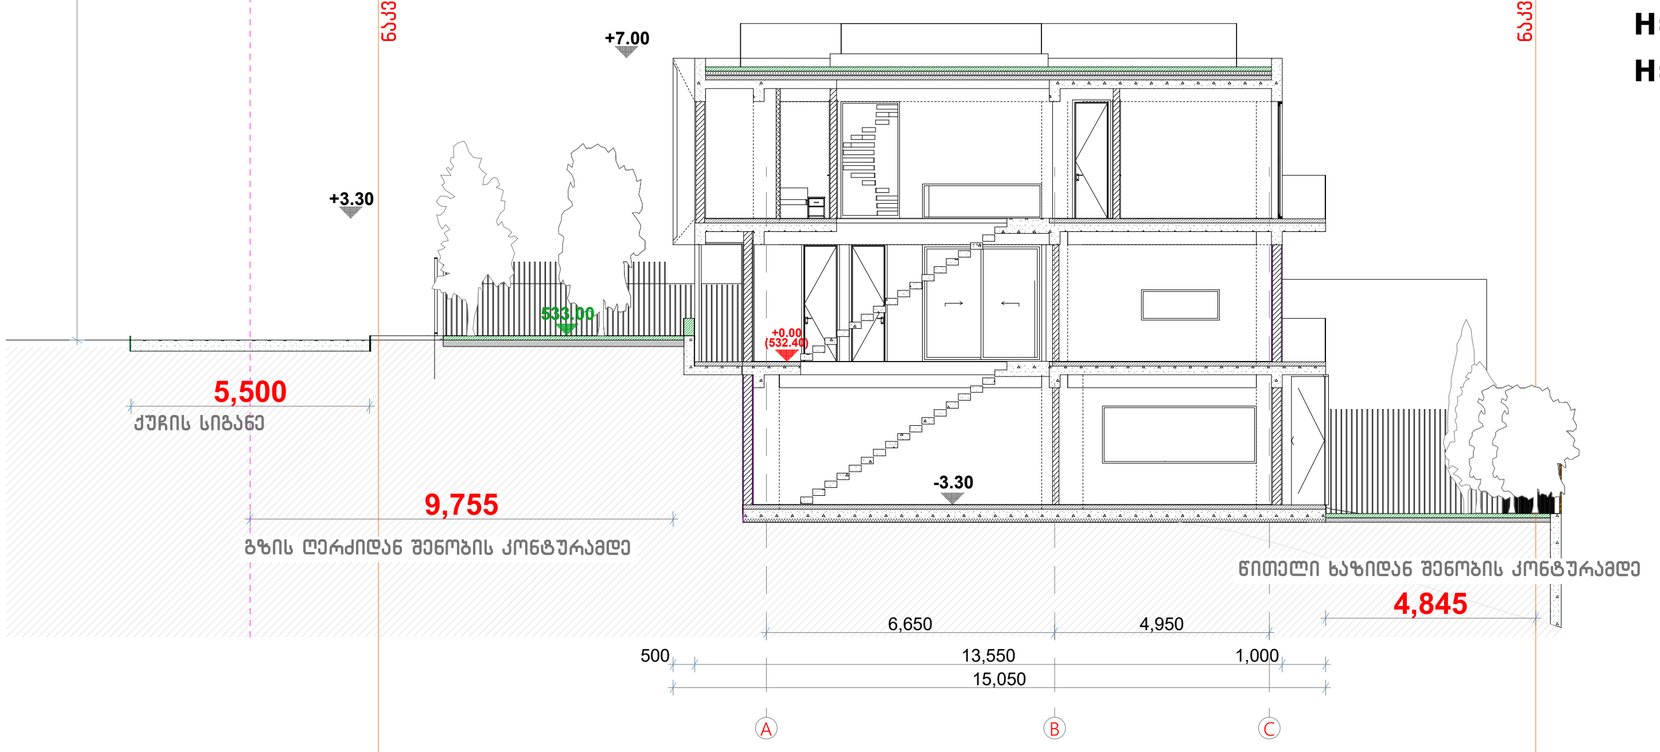

ნაკვეთის საზღვარი ს/კ: 01.14.04.029.314

სიმაღლის შეზღუდვის ხაზი (უკანა ეზოს მხრიდან)

H=L/0.4

H=4.84/0.4=12.1m

12,100

0 1 2 3 4 5 6 7 8 9 10 11 12

abi GROUP ARCHITECTURE BUILDING IDEAS	ერთბინიანი საცხოვრებელი სახლი თბილისი, უნივერსიტეტის მაღლივ კორპუსსა და ქავთარაძის ქუჩას შორის ნაკვეთი ს/კ 01.14.04.029.314	დამკვეთი: შპს "ჯი ემ ფი" არქიტექტორი: გიორგი შანშიაშვილი 599 225604, gio@abigroup.ge	შენობა-ნაგებობის მაქსიმალური სიმაღლის განმსაზღვრელი სქემა	A2 M1:100	ფურც.N-00 2021 წელი

A2_M1:100