































































ვიზუალიზაცია N-B ფასადის ფრაგმენტი

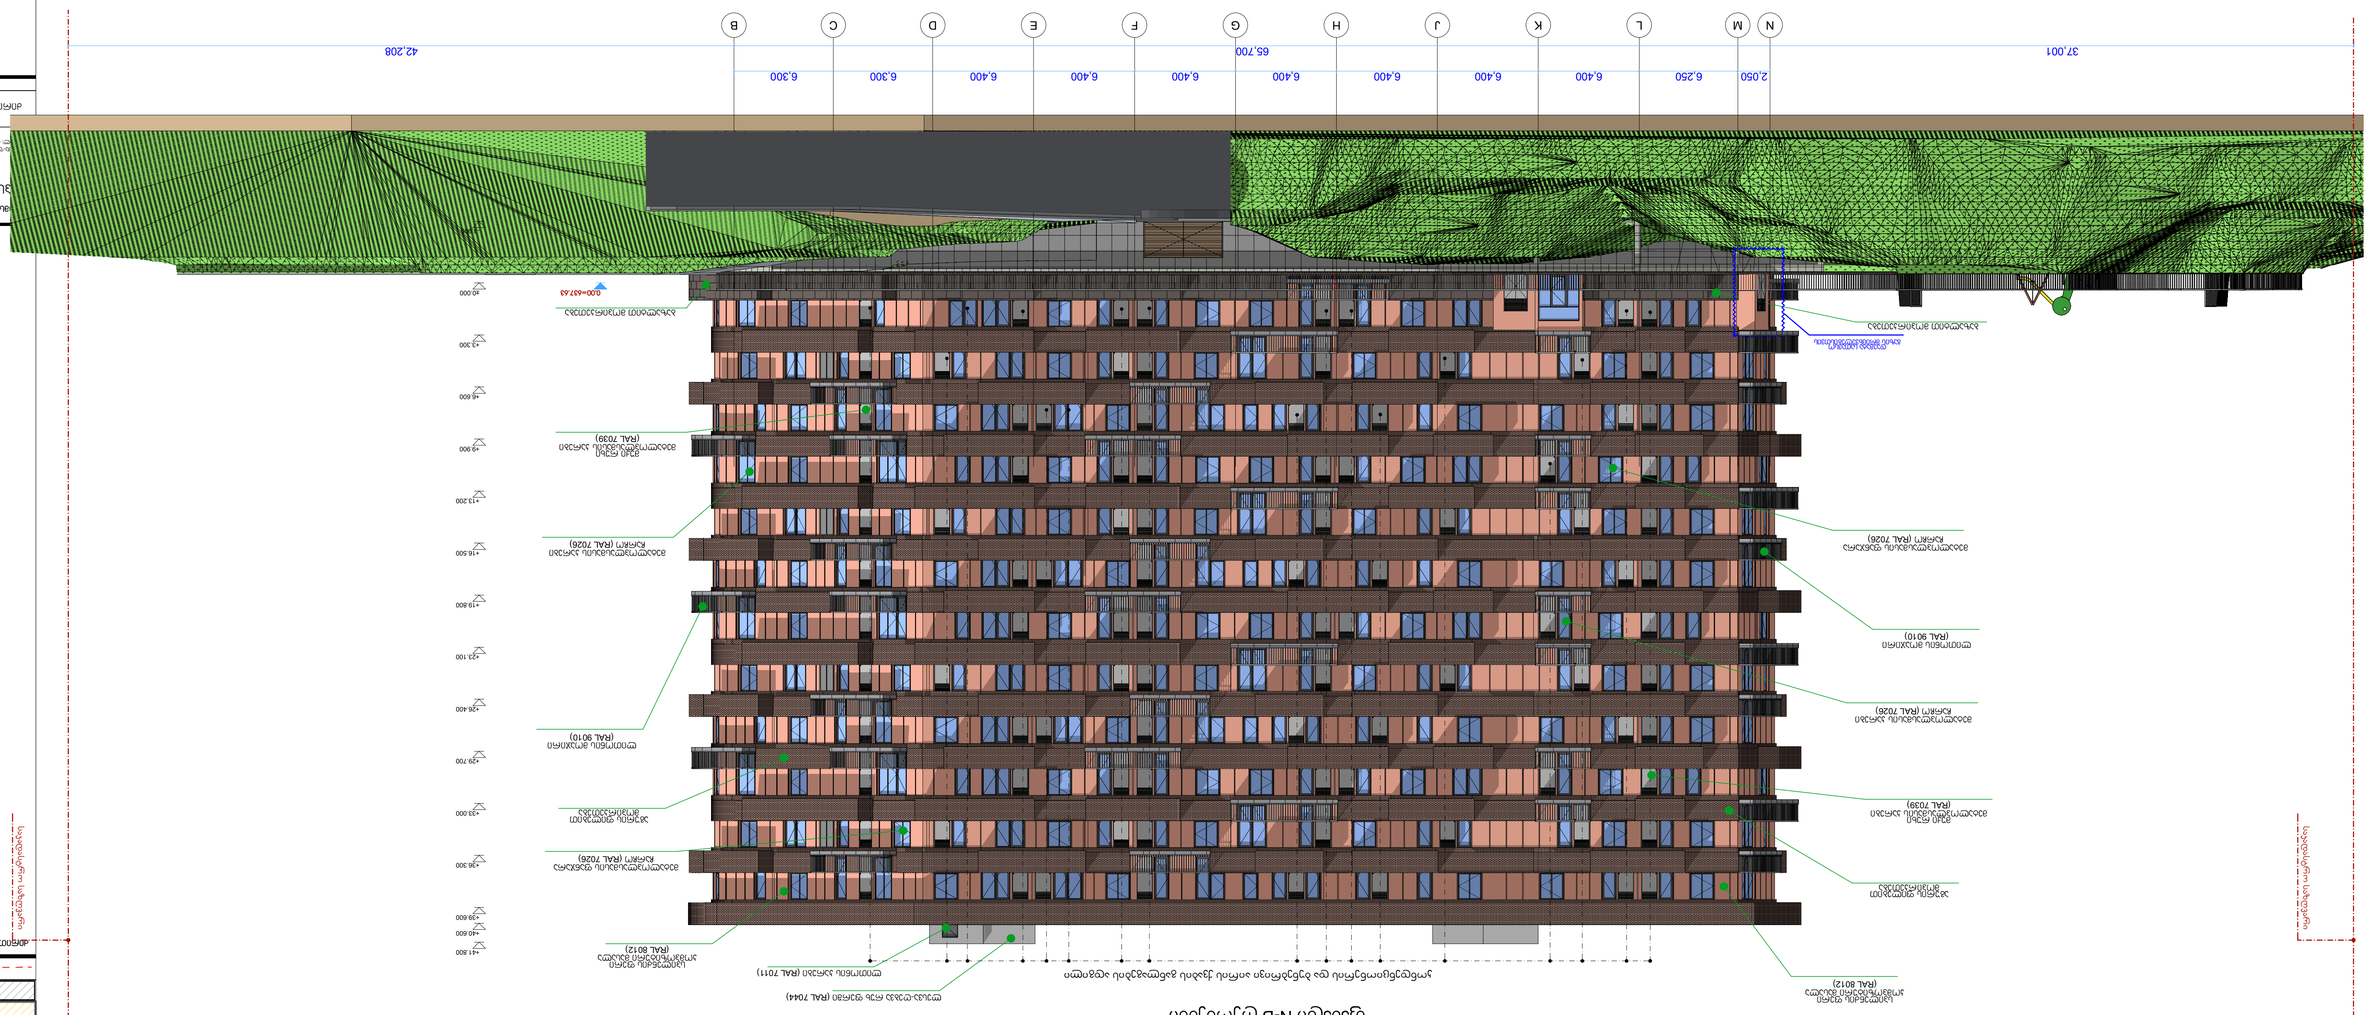
+41.800
+40.600
+39.600
+38.300
+33.000
+29.700
+26.400
+23.100
+19.800
+16.500
+13.200
+9.900
+6.600
+3.300
±0.000
-0.00=637.43
37.001
2.050
6.250
6.400
6.400
6.400
6.400
6.400
6.400
6.400
6.300
6.300
42.208
65.700
N
M
L
K
J
H
G
F
E
D
C
B
ალუმინის ფასადის პანელი RAL 7026
ალუმინის ფასადის პანელი RAL 7039
ალუმინის ფასადის პანელი RAL 7026
ალუმინის ფასადის პანელი RAL 7026
ალუმინის ფასადის პანელი RAL 7026






















