აქსონომეტრიული ხედი

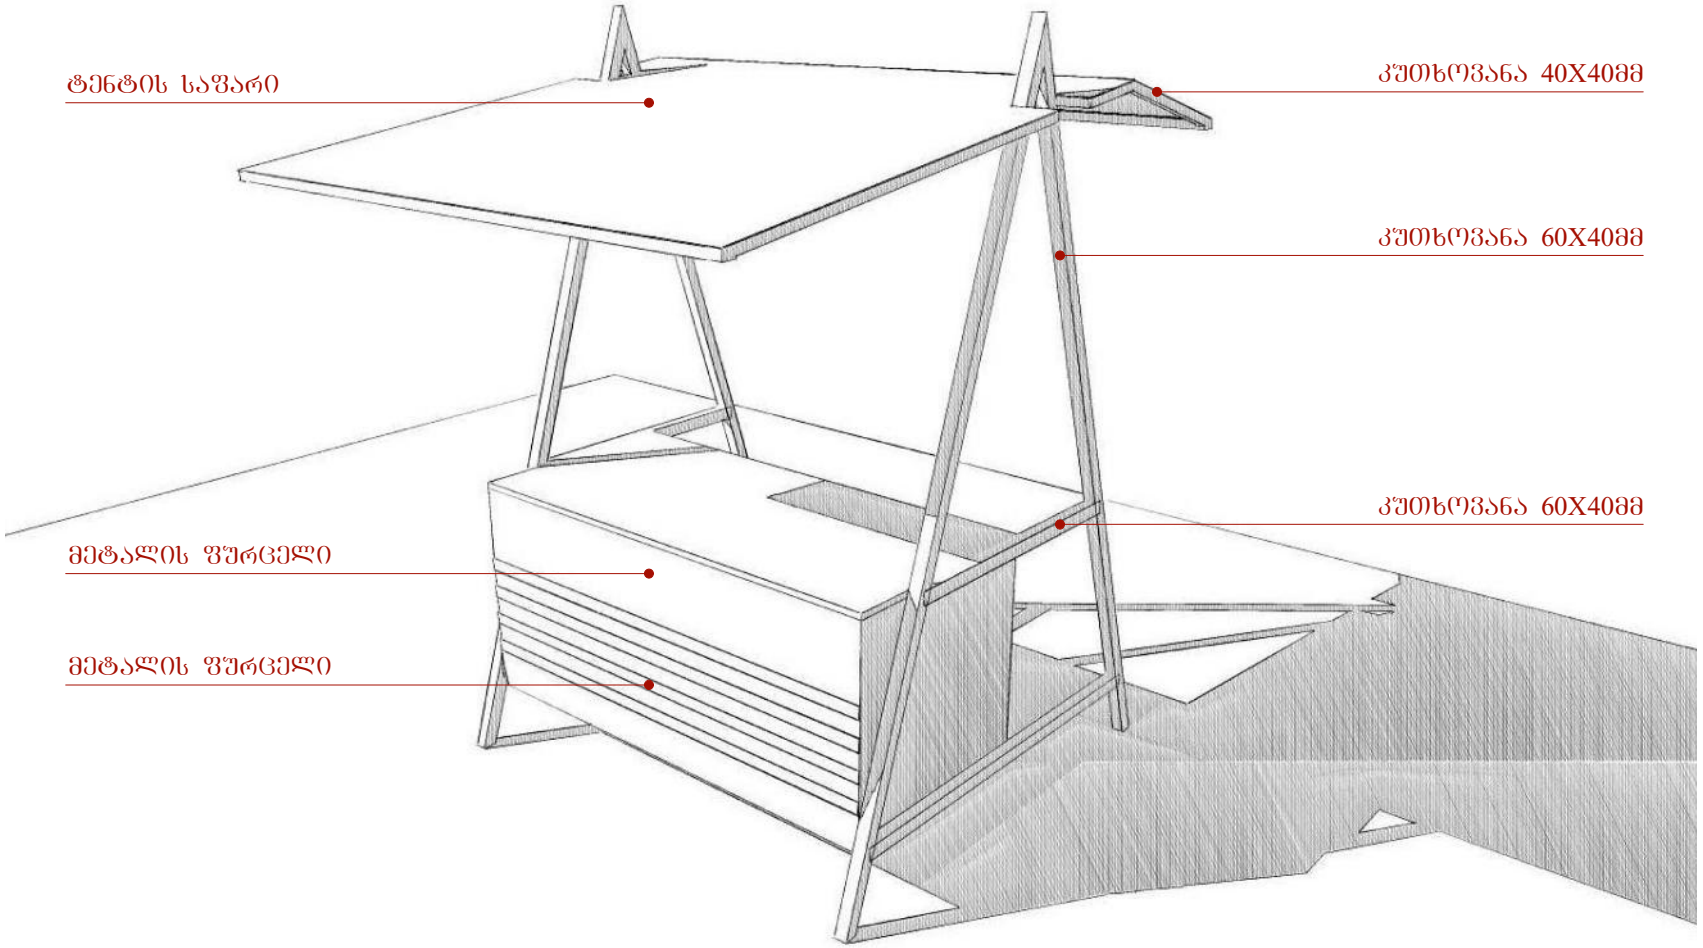

L ARCHITECTS
202457910
შპს " ლ არქიტექტსი"
" L ARCHITECTS" LTD

საავტრო
ცენტრი
"კიდრიგანი"

საავტრო დახლის
მოწყობა

აქსონომეტრია

L ARCHITECTS