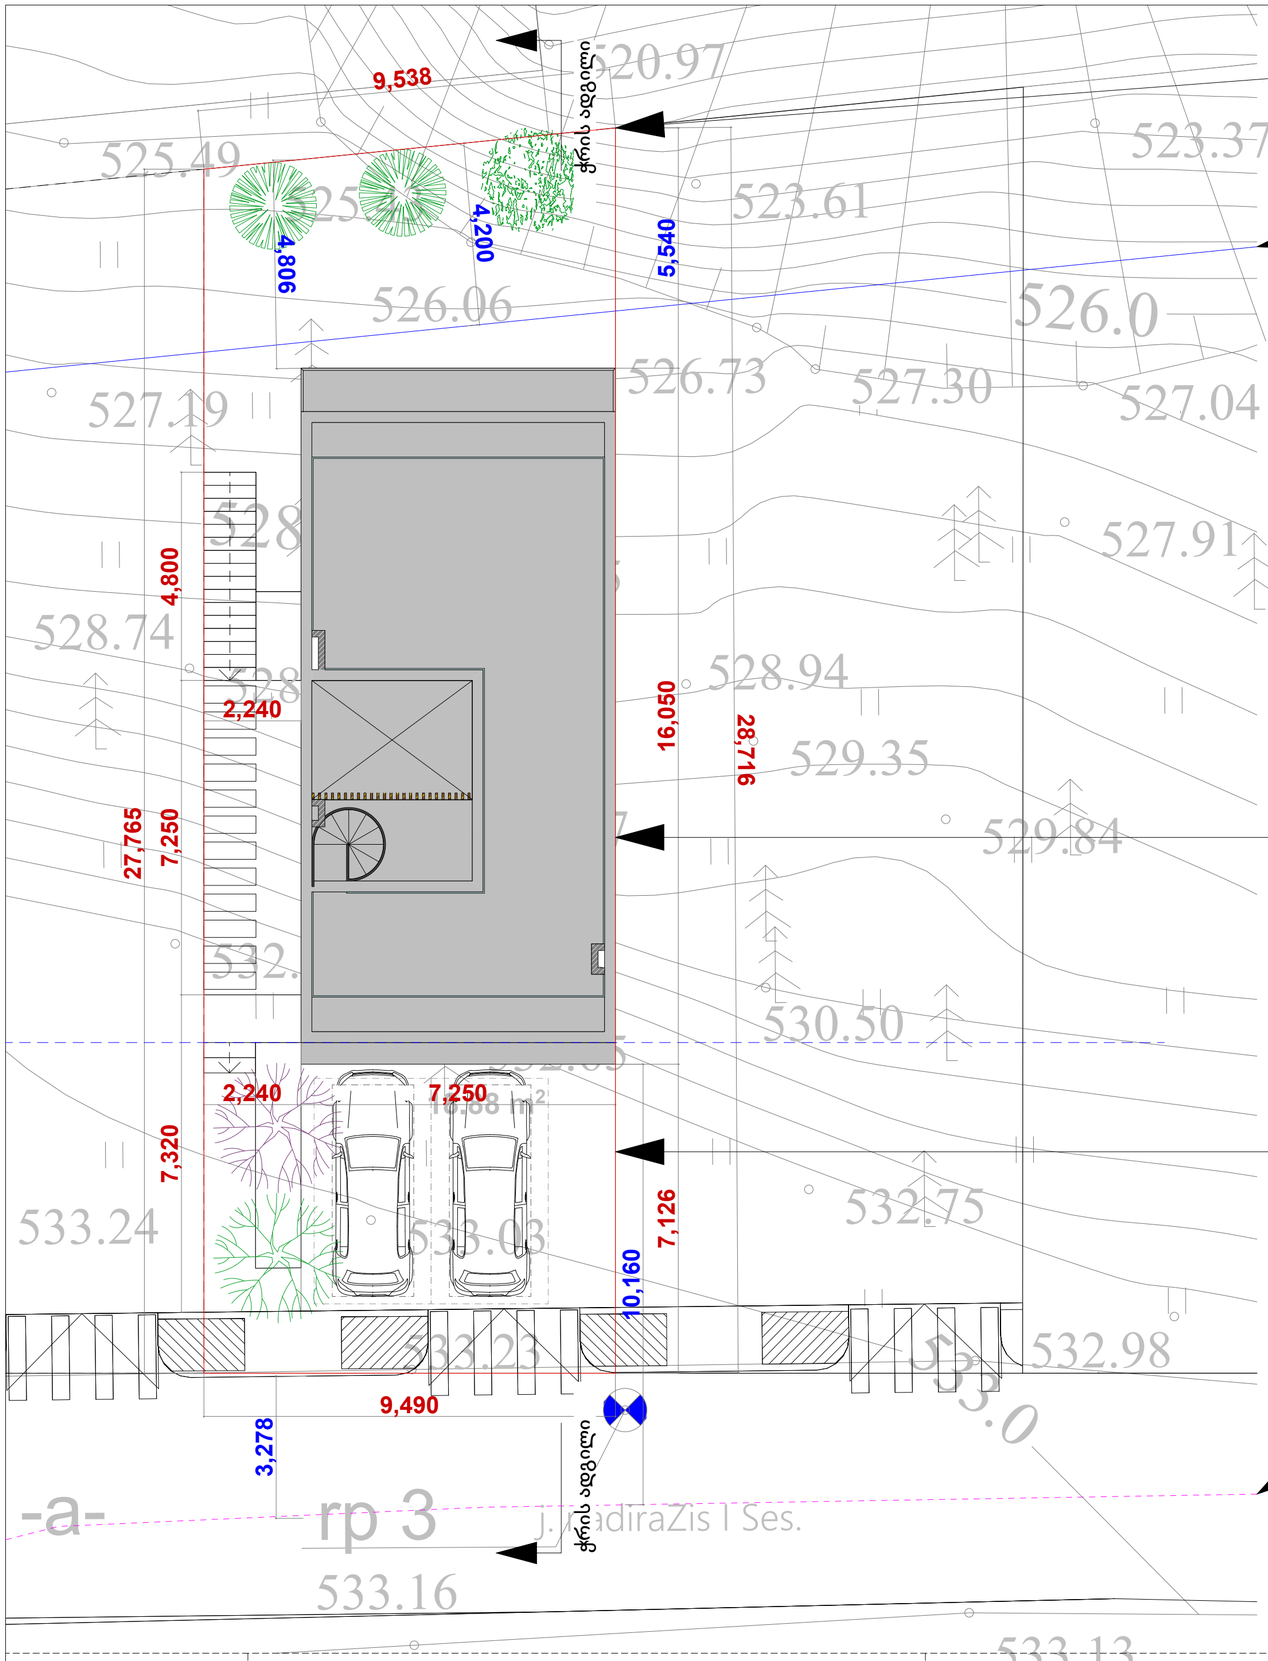



უკანა ეზოს საზღვარი

დაშორება წითელი ხაზიდან 4.20მ

შენობის კონტური

ნაკვეთის საზღვარი

ქუჩის ღერძი

N

0 1 2 3 4 5 6 7 8 9 10 11 12

| | | | | |
|---|---|---|---|---|
| abi GROUP ARCHITECTURE BUILDING IDEAS | ერთბინიანი საცხოვრებელი სახლი<br>თბილისი, უნივერსიტეტის მაღლივ კორპუსსა და ქავთარაძის ქუჩას შორის ნაკვეთი ს/კ 01.14.04.029.316 | დამკვეთი: შპს "ჯი ემ ფი"<br>არქიტექტორი: გიორგი შანშიაშვილი<br>599 225604, gio@abigroup.ge | შენობა-ნაგებობის მაქსიმალური სიმაღლის განმსაზღვრელი სქემა | A2<br>M1:100 | ფურც.N-00<br>2021 წელი |

A2_M1:100

სიმაღლის შეზღუდვის ხაზი (ქუჩის მხრიდან)

**H=L/0.4**


**H=9.75/0.4=24.4m**

24,400

ქუჩის ღერძი

ნაკვეთის საზღვარი ს/კ: 01.14.04.029.316

# ჭრილი 1-1

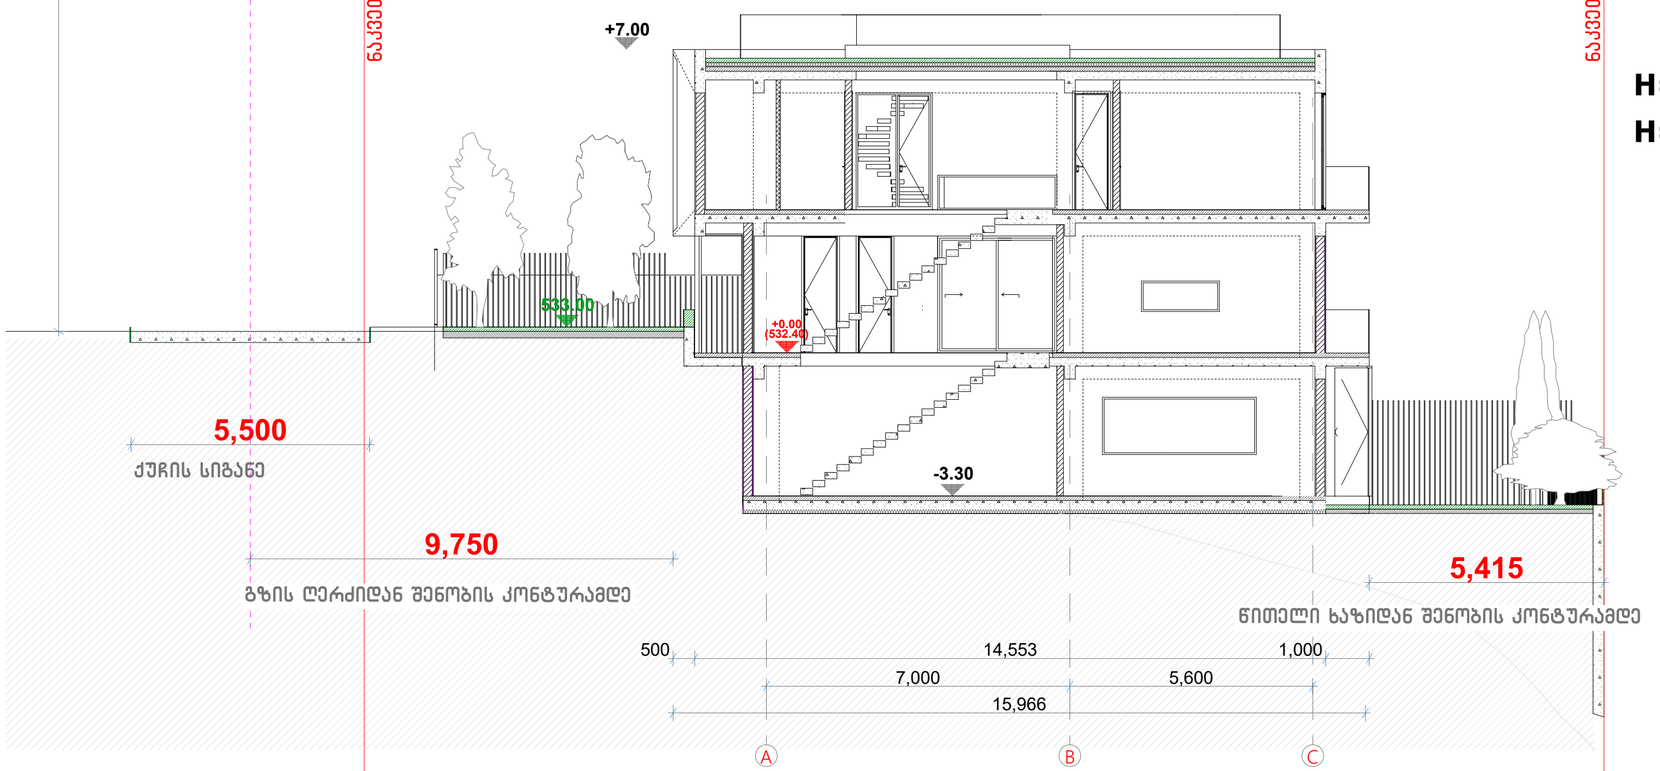


სიმაღლის შეზღუდვის ხაზი (უკანა ეზოს მხრიდან)

ნაკვეთის საზღვარი ს/კ: 01.14.04.029.316

**H=L/0.4**

**H=4.42/0.4=13.5m**

13,520

0 1 2 3 4 5 6 7 8 9 10 11 12

abi GROUP ARCHITECTURE BUILDING IDEAS

**ერთბინიანი საცხოვრებელი სახლი**

**თბილისი, უნივერსიტეტის მაღლივ კორპუსსა და ქავთარაძის ქუჩას შორის ნაკვეთი ს/კ 01.14.04.029.316**

დამკვეთი: შპს "ჯი ემ ფი"

არქიტექტორი: გიორგი შანშიაშვილი
599 225604, gio@abigroup.ge

A2
M1:100

ფურც.N-00
2021 წელი

A2_M1:100