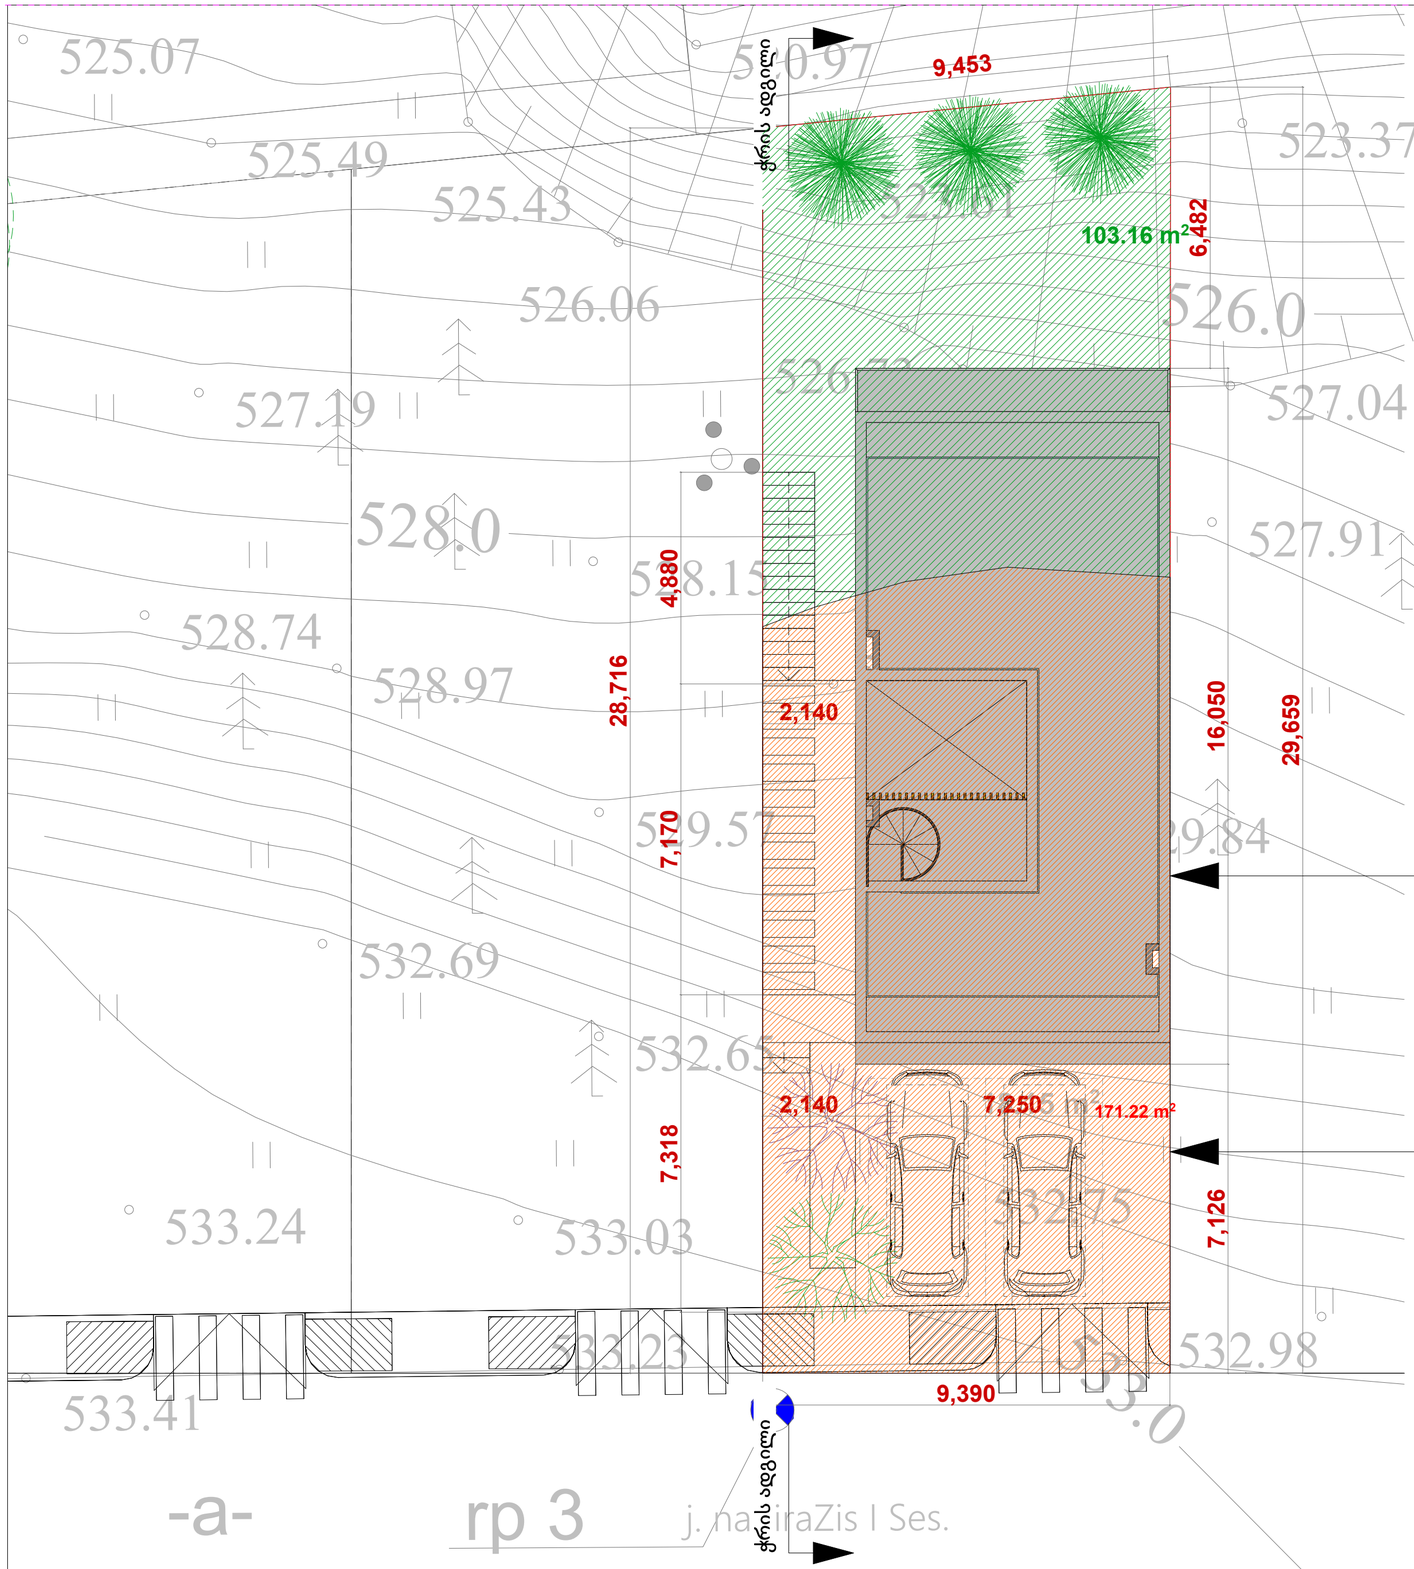


274.31 m²

პირობითი აღნიშვნა

დასაყრელი მიწა

მოსაჭრელი მიწა

შენობის კონტური

ნაკვეთის საზღვარი

N


0 1 2 3 4 5 6 7 8 9 10 11 12

abi GROUP ARCHITECTURE BUILDING IDEAS	ერთბინიანი საცხოვრებელი სახლი თბილისი, უნივერსიტეტის მაღლივ კორპუსსა და ქავთარაძის ქუჩას შორის ნაკვეთი ს/კ 01.14.04.029.317	დამკვეთი: შპს "ჯი ემ ფი" არქიტექტორი: გიორგი შანშიაშვილი 599 225604, gio@abigroup.ge	გრუნტის ცვლილების სქემა - გეგმა	A2 M1:100	ფურც.N-00 2021 წელი

A2_M1:100

ნაკვეთის საზღვარი ს/კ: 01.14.04.029.317

ჭრილი 1-1

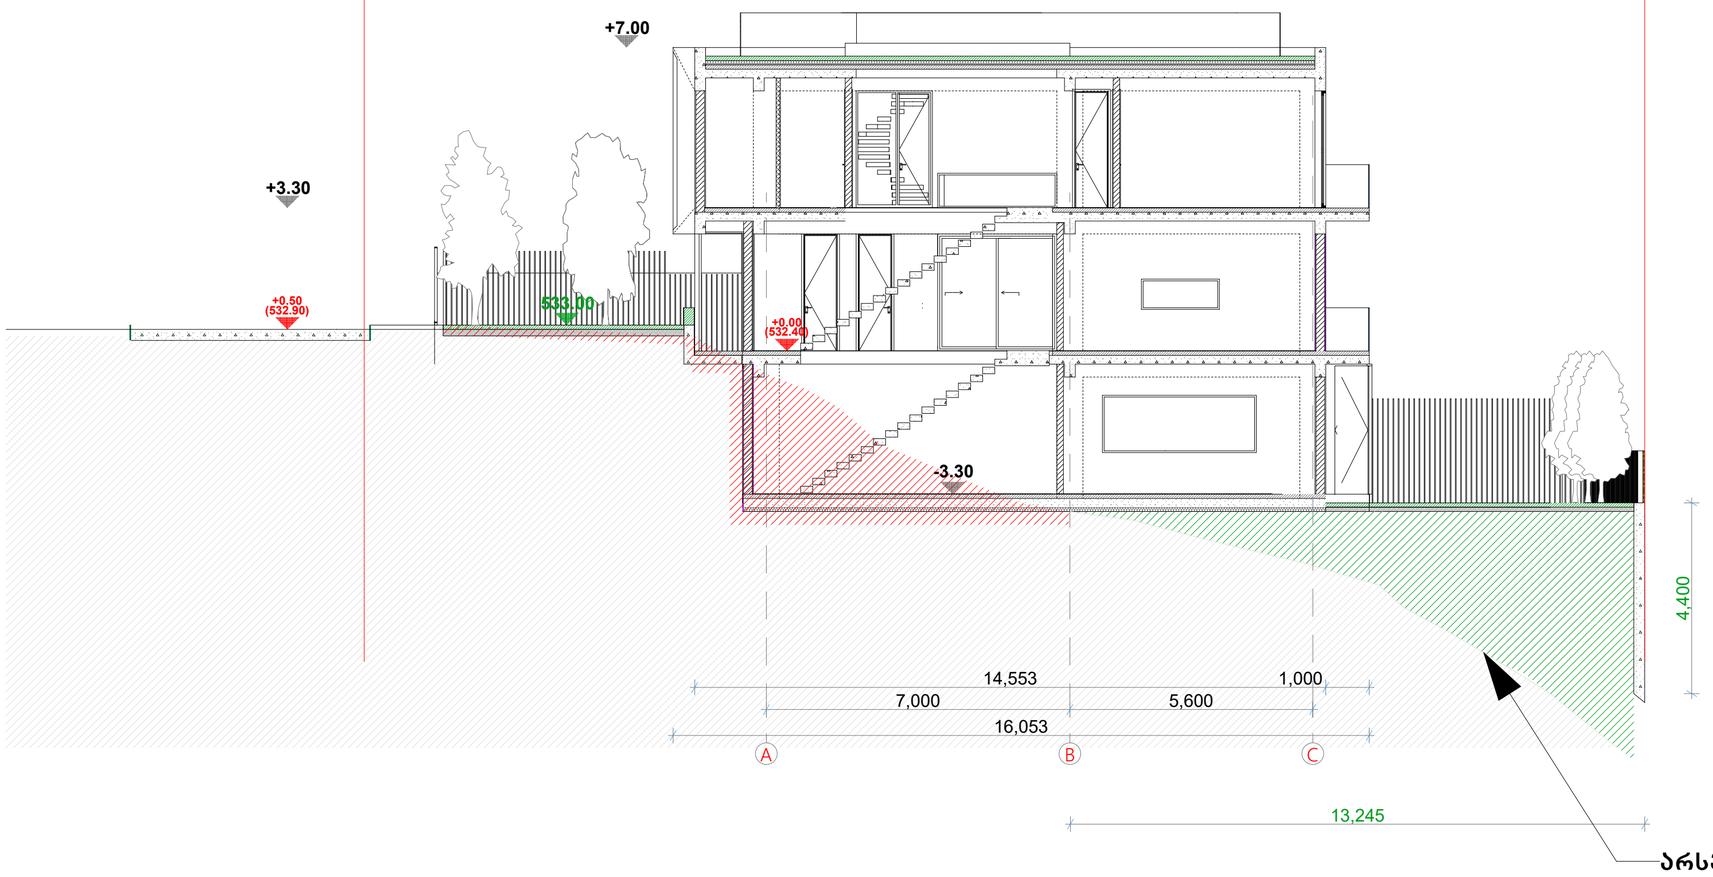

ნაკვეთის საზღვარი ს/კ: 01.14.04.029.317

პირობითი აღნიშვნა

დასაყრელი მიწა

მოსაჭრელი მიწა

ერთბინიანი საცხოვრებელი სახლი

თბილისი, უნივერსიტეტის მაღლივ კორპუსსა და ქავთარაძის ქუჩას შორის ნაკვეთი ს/კ 01.14.04.029.317

დამკვეთი: შპს "ჯი ემ ფი"

არქიტექტორი: გიორგი შანშიაშვილი
599 225604, gio@abigroup.ge

გრუნტის ცვლილებების სქემა - ჭრილი

A2
M1:100

ფურც.N-00
2021 წელი