ფასადი ლეჩძებში 9 - 1

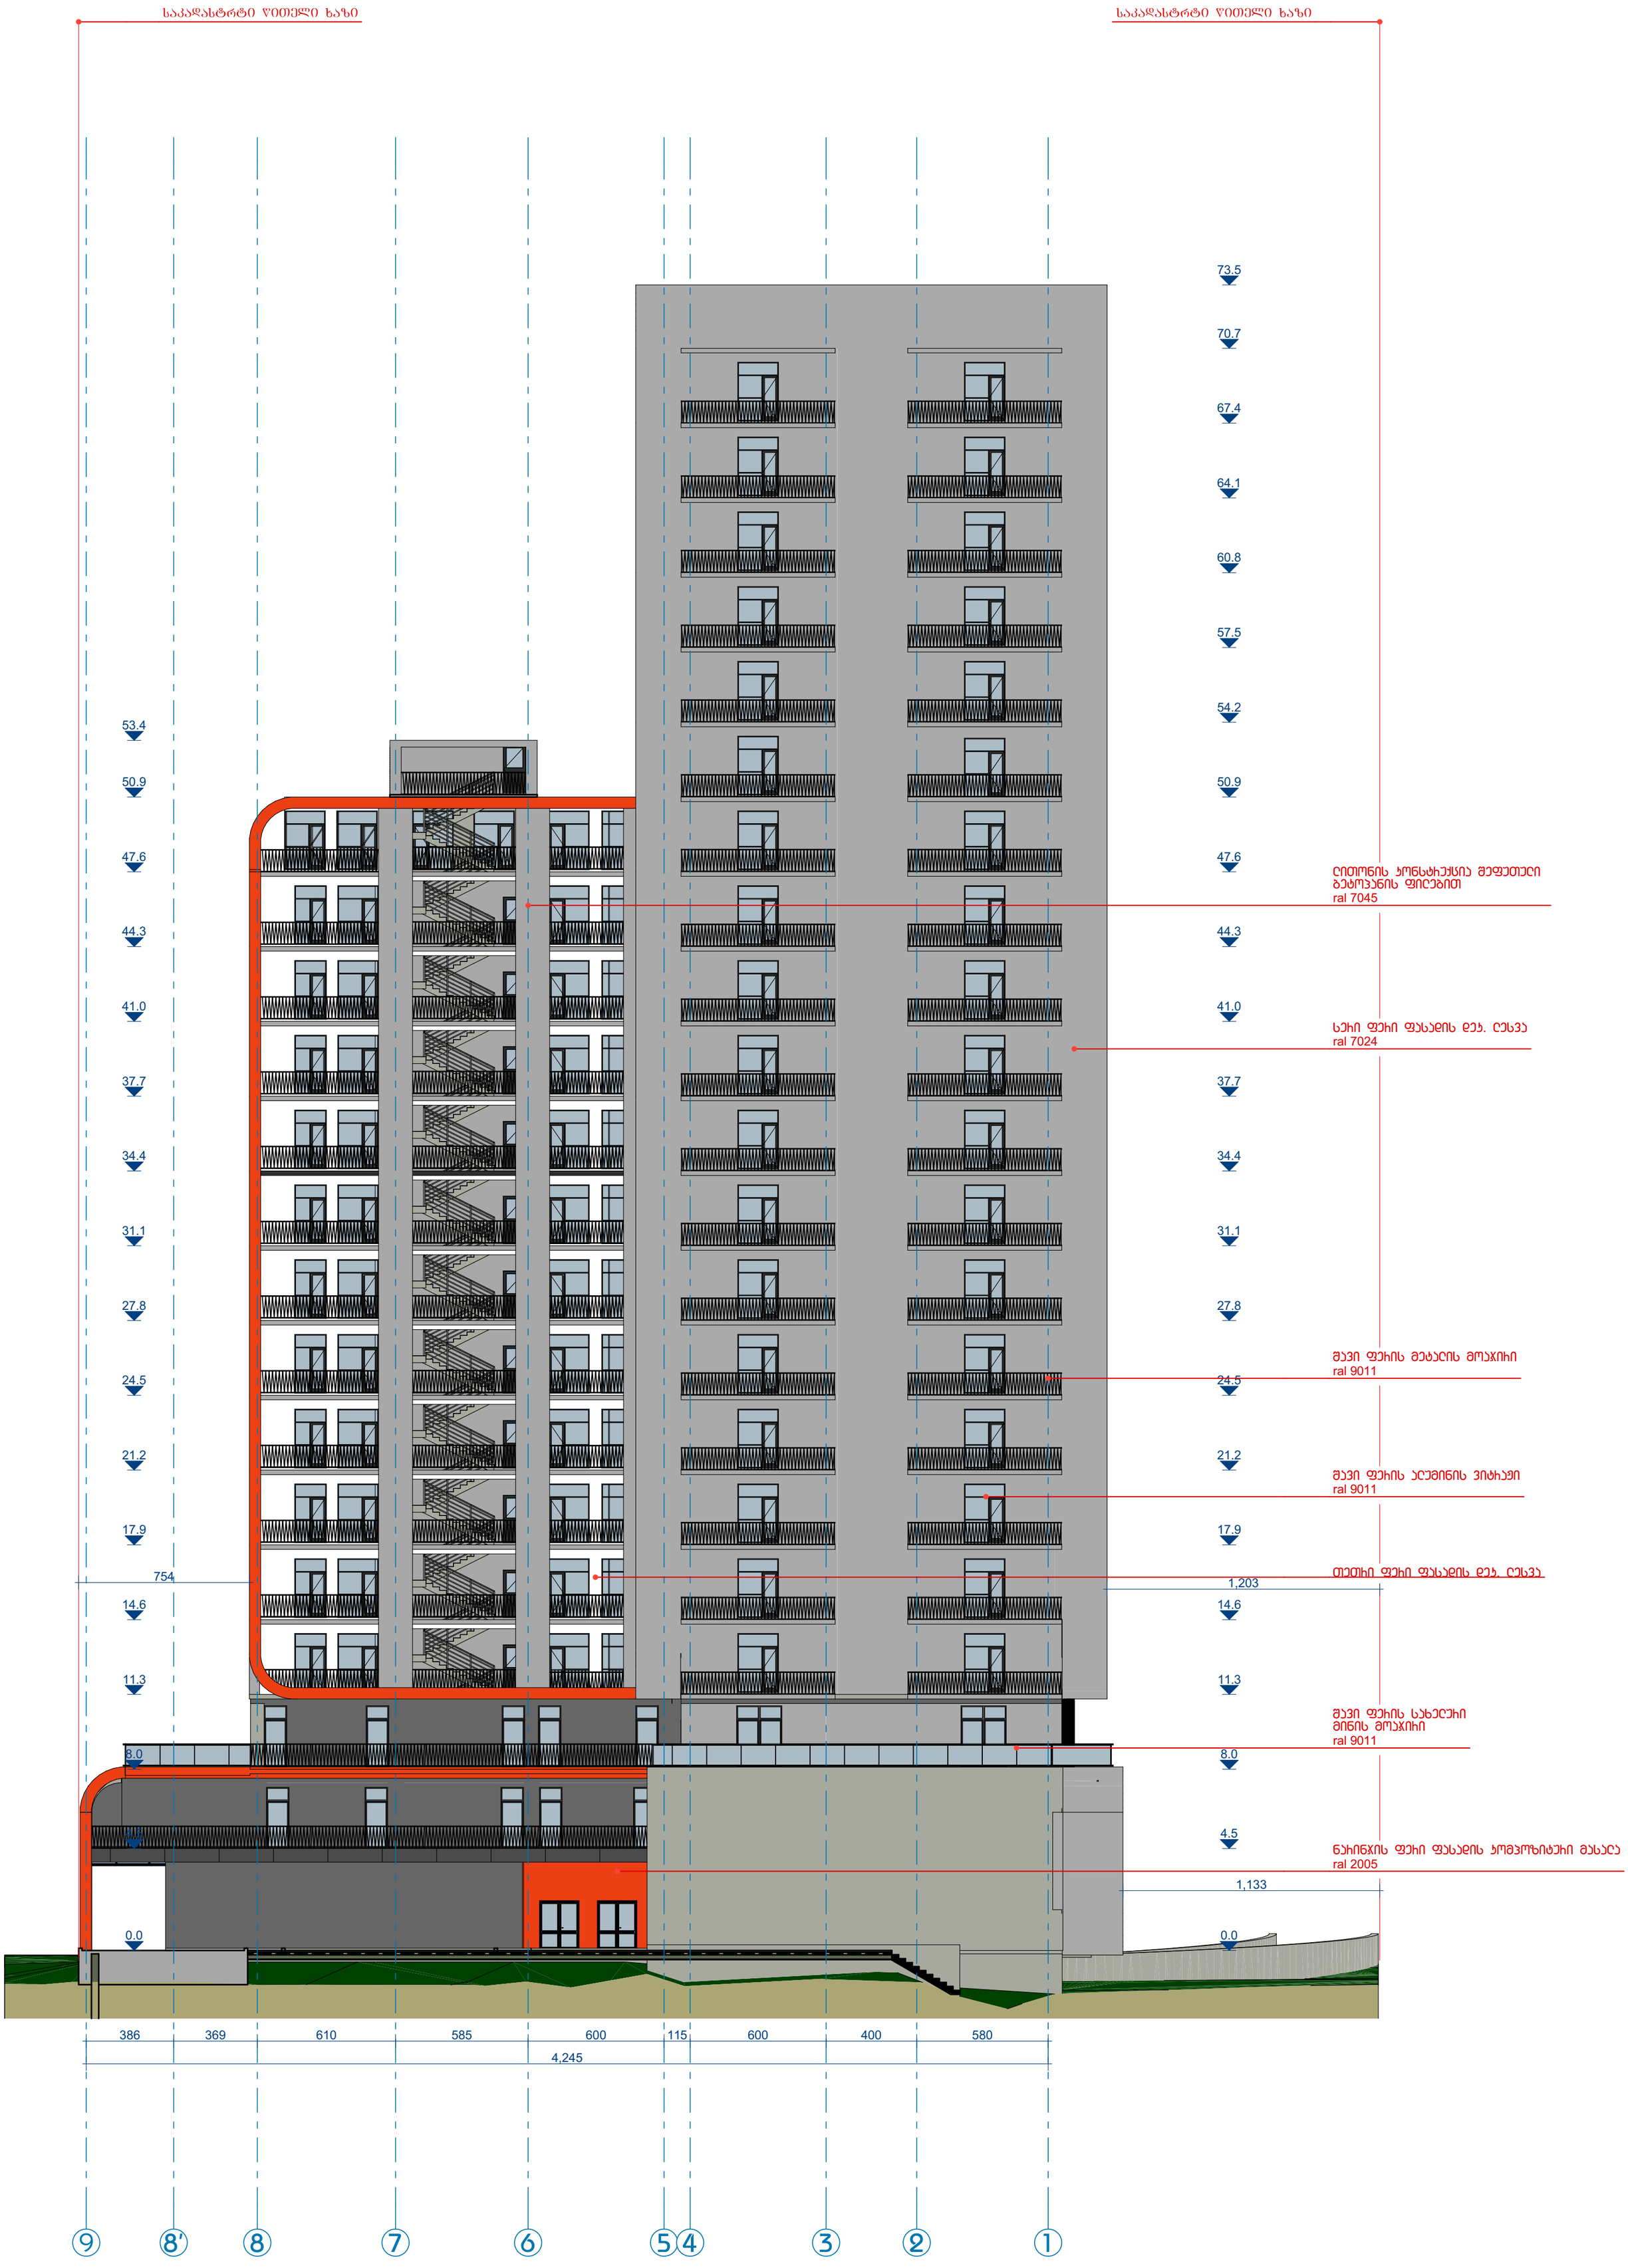

ფასადი ლითონის პანელებით Ა - Ი

ასაწყობი ტიპიური ფრაგმენტი ს.ზ.0

ფასადი ლეჩძებში ი - ა

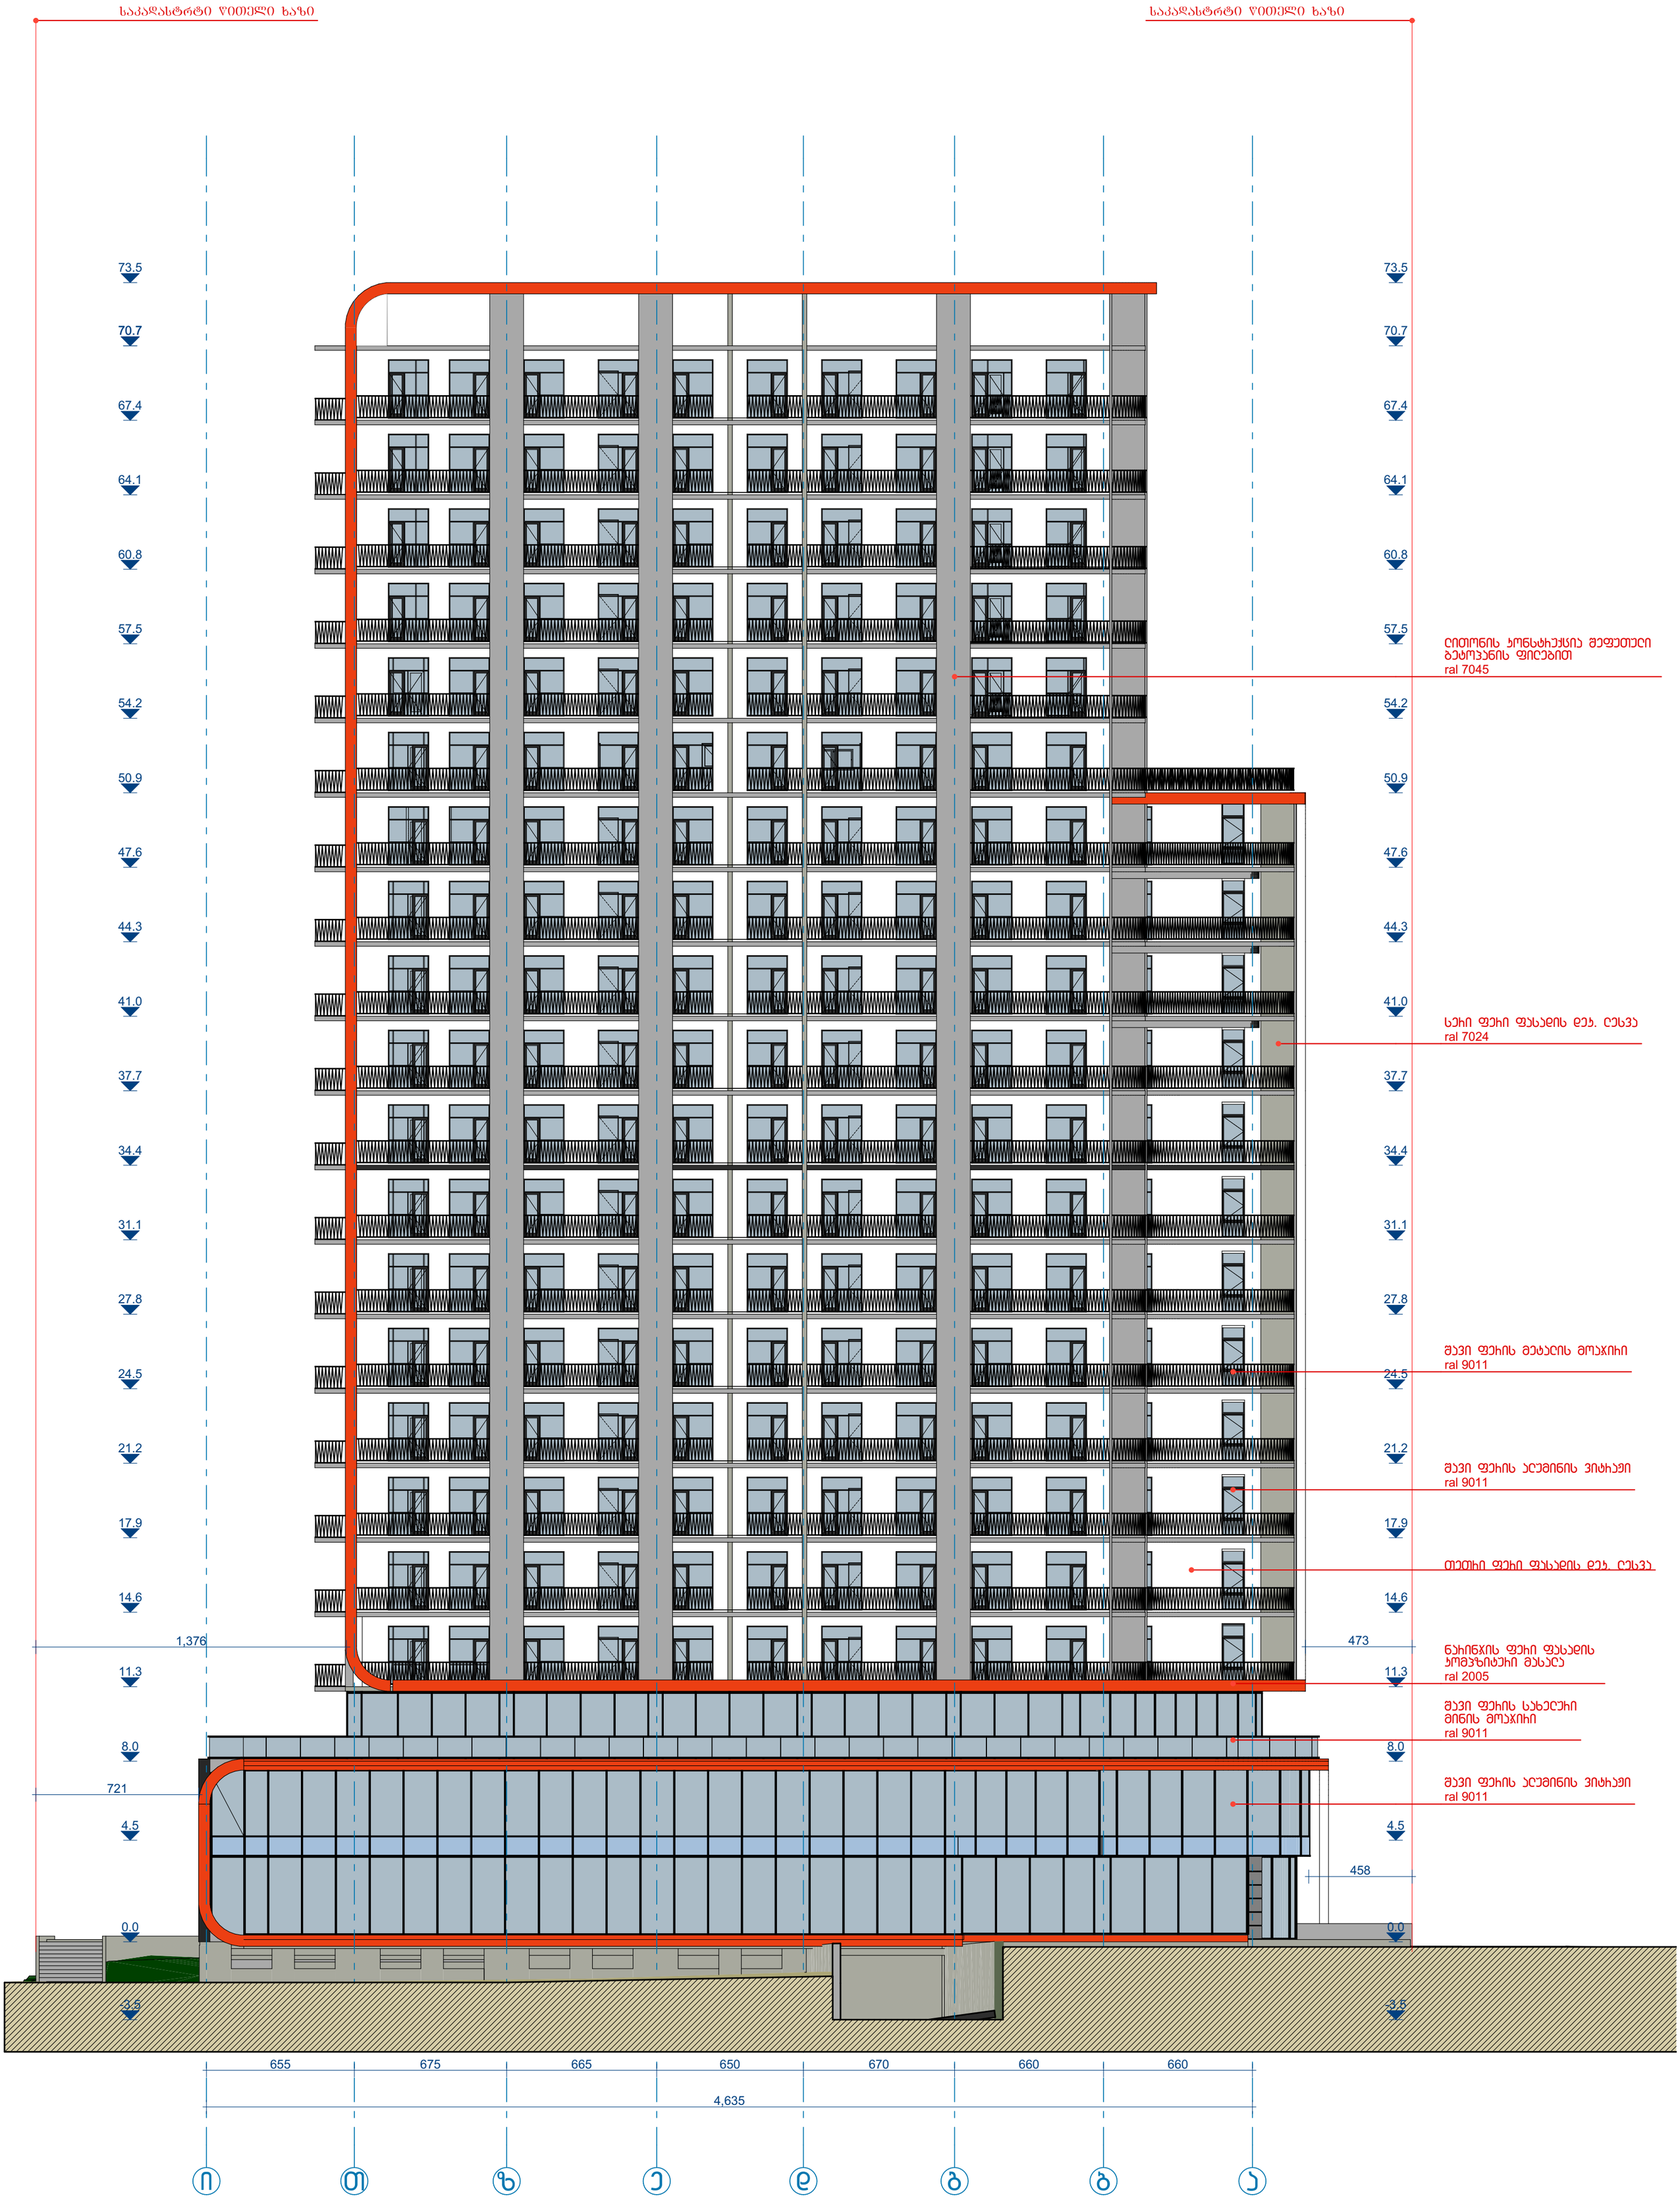

ფასადი ღერძებში 1 - 9

საკადასტრო წითელი ხაზი

საკადასტრო წითელი ხაზი

