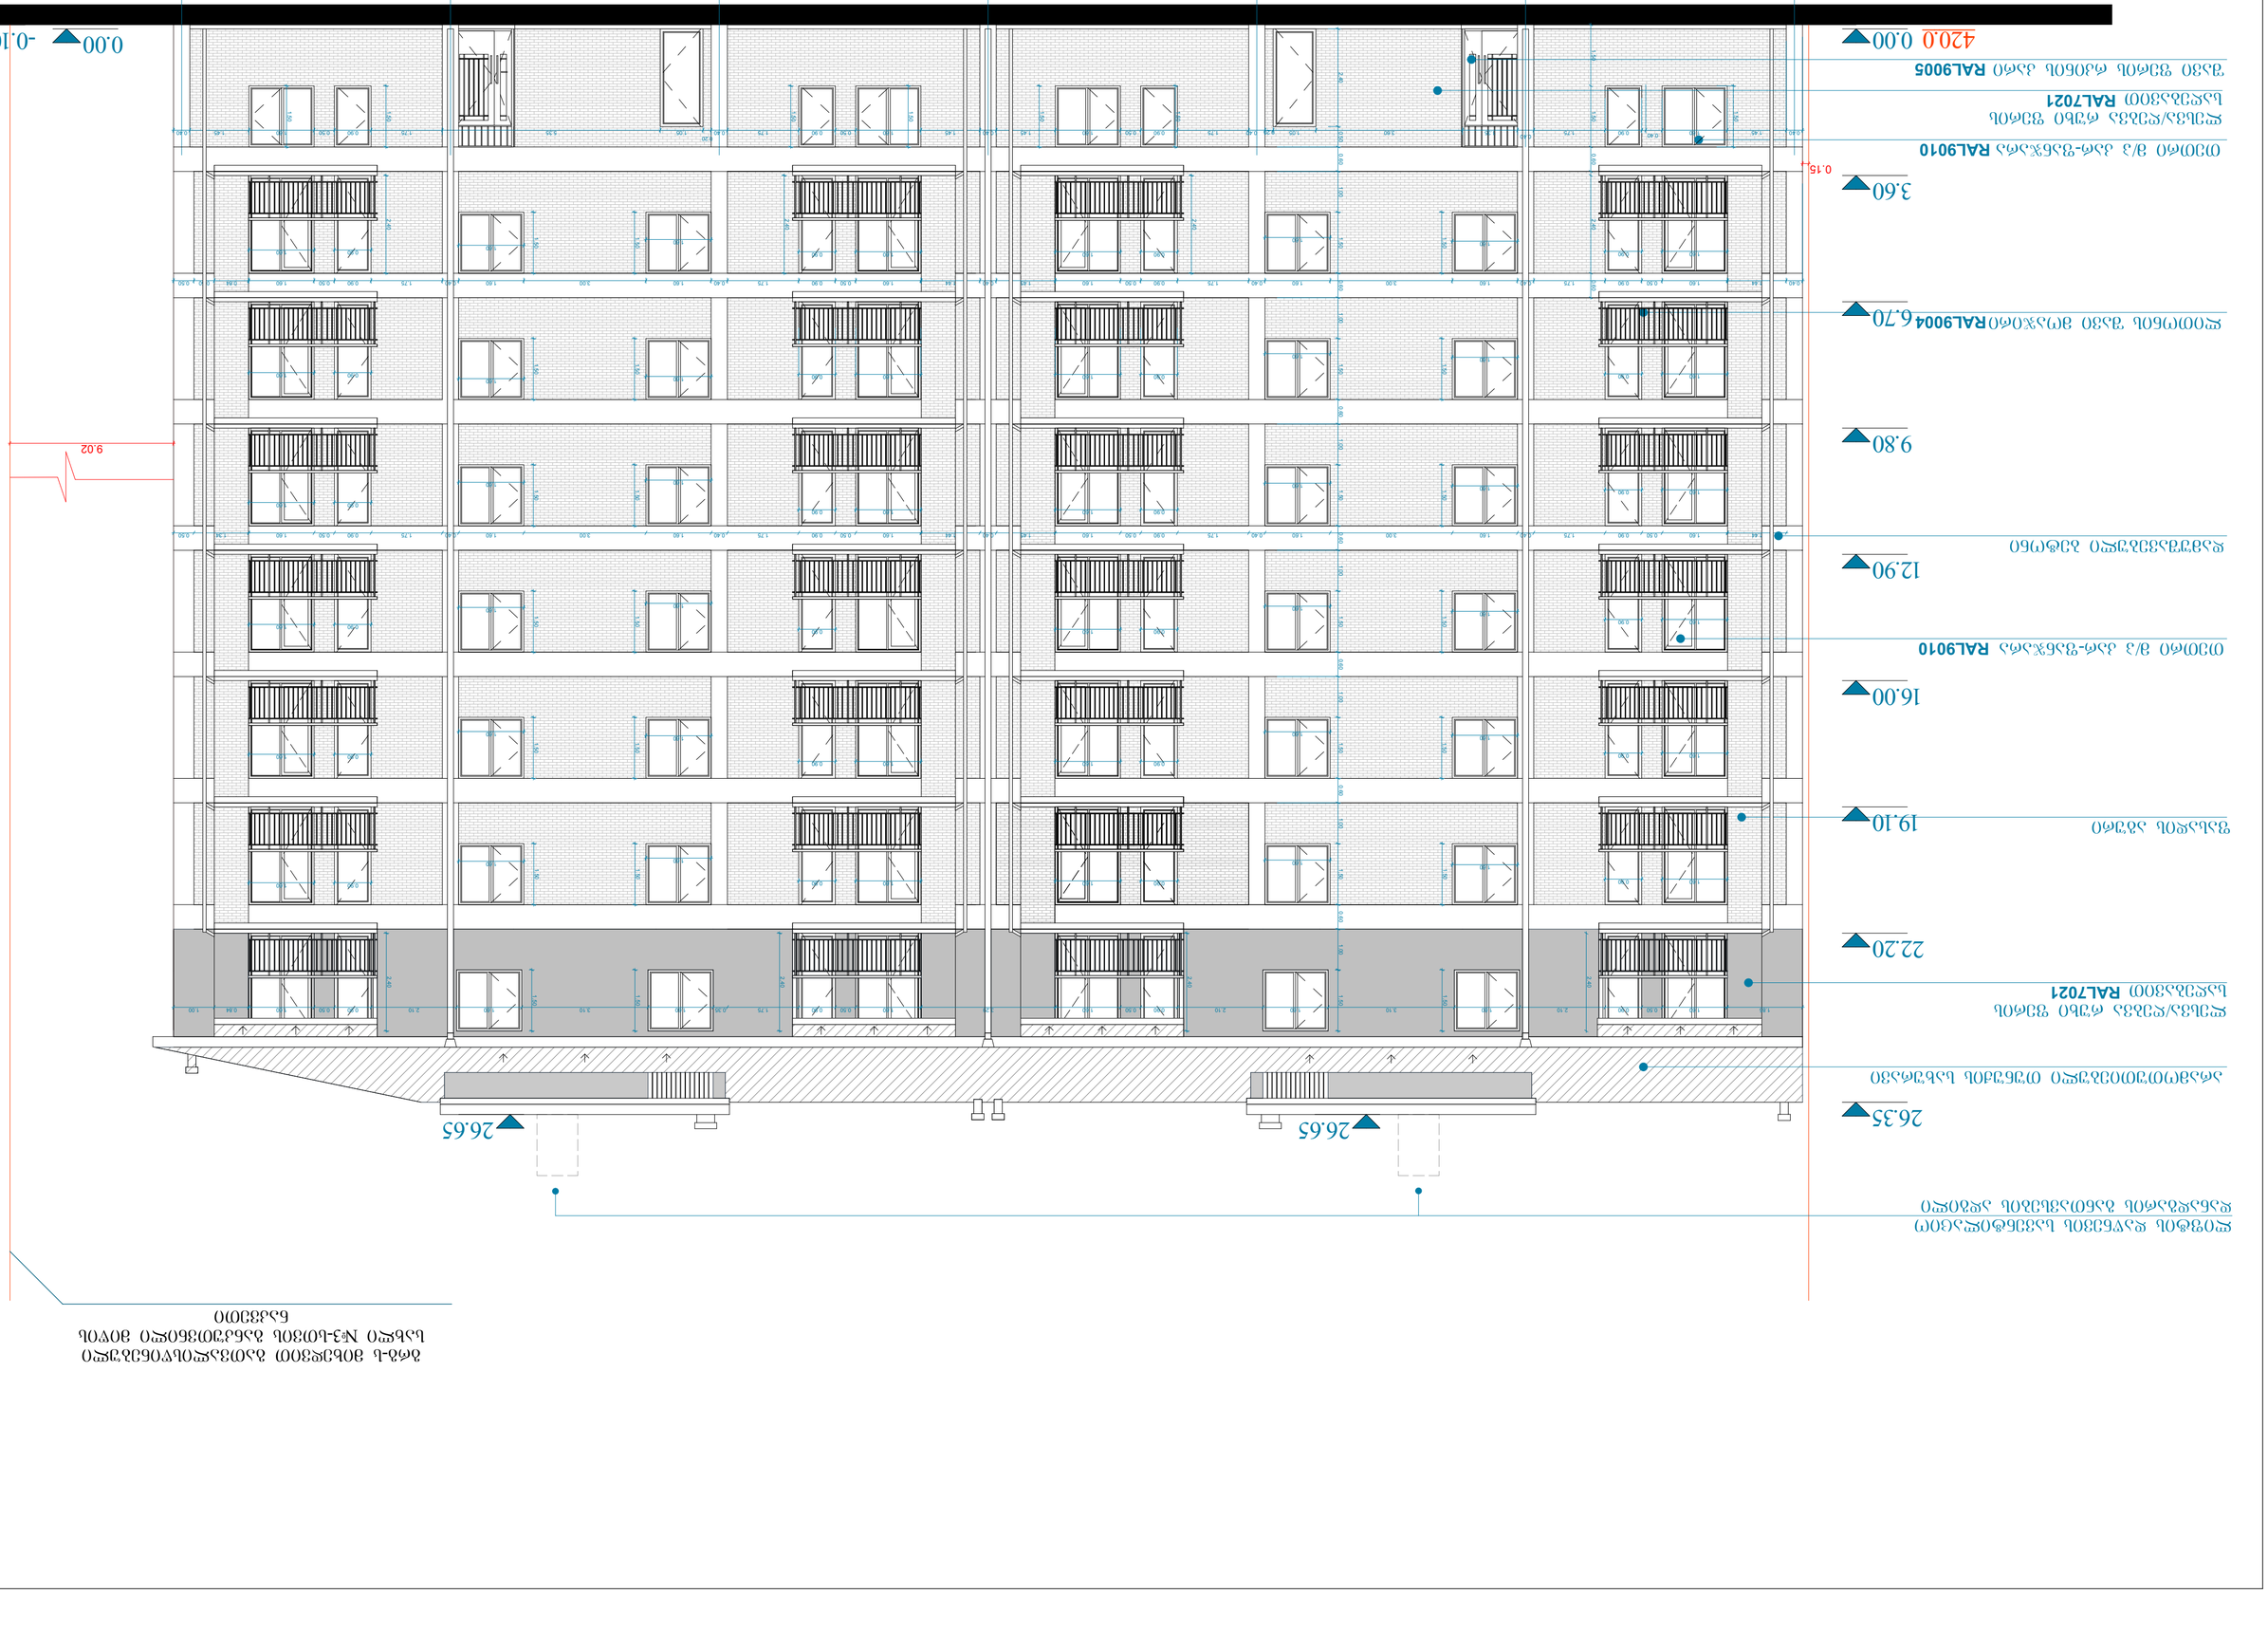





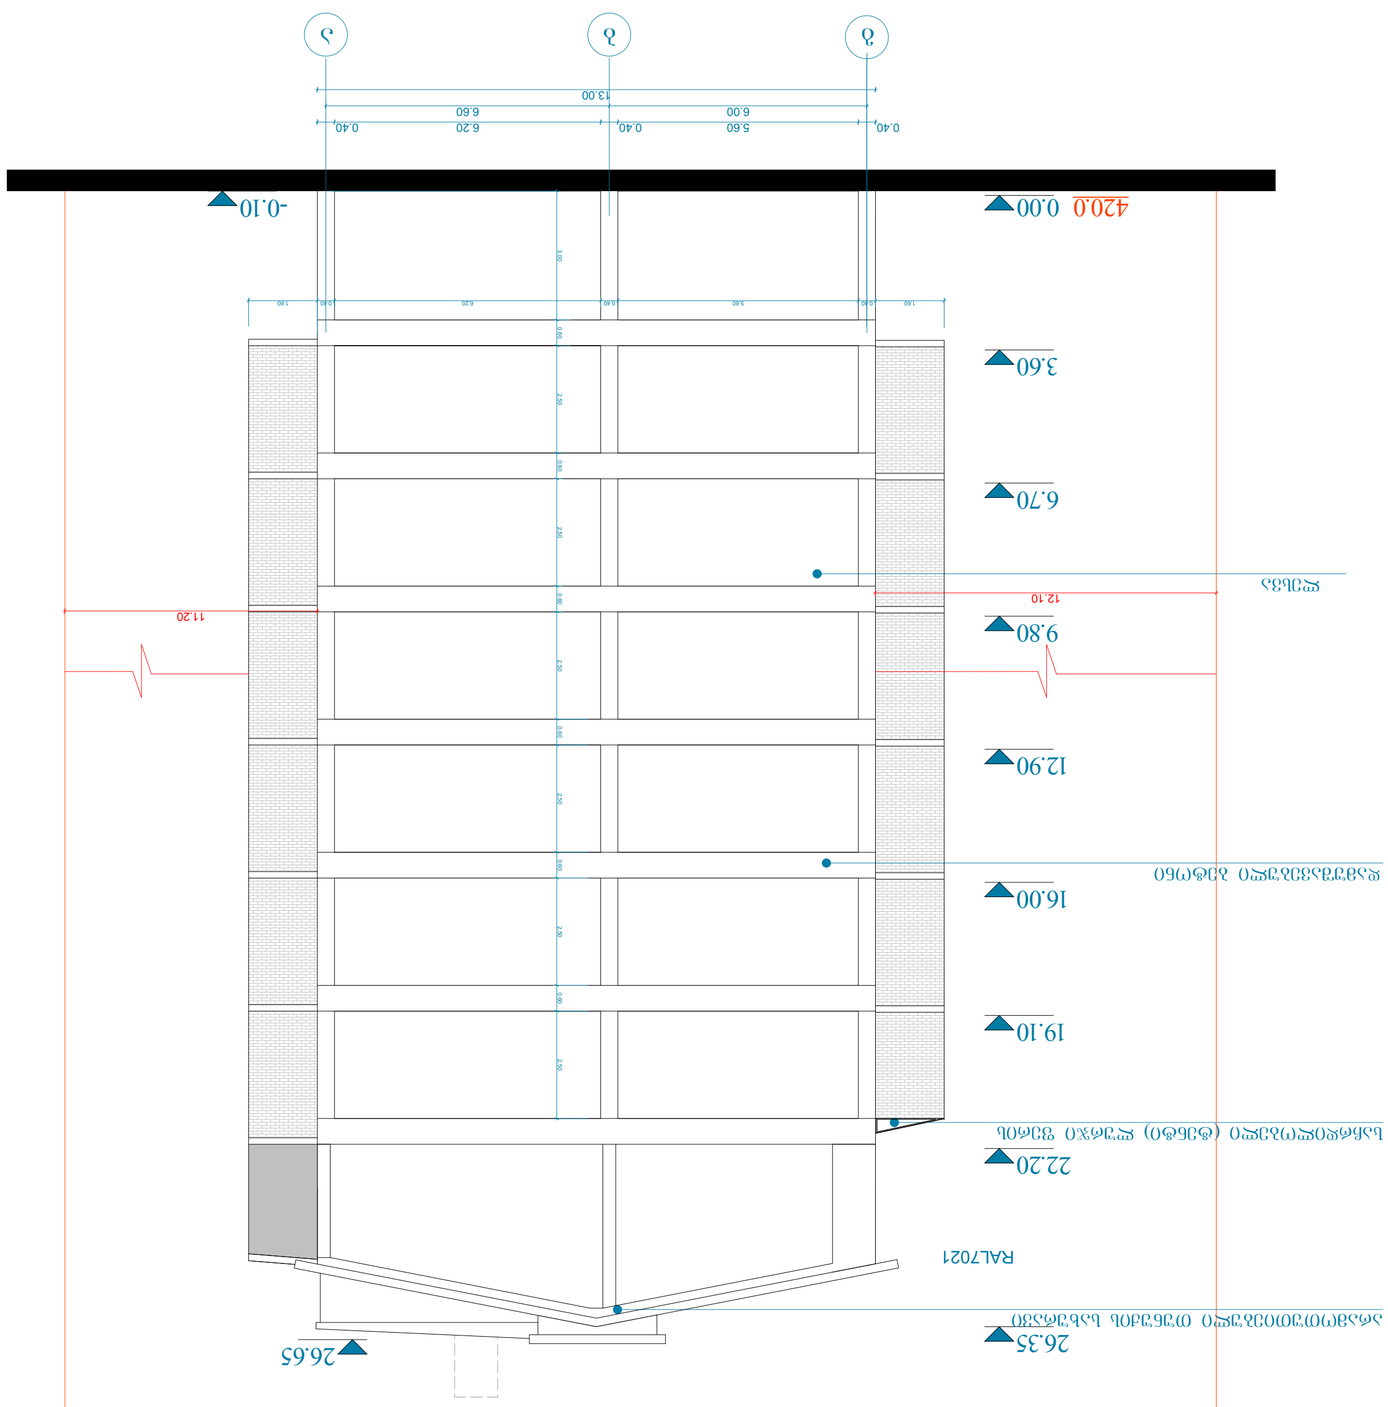



















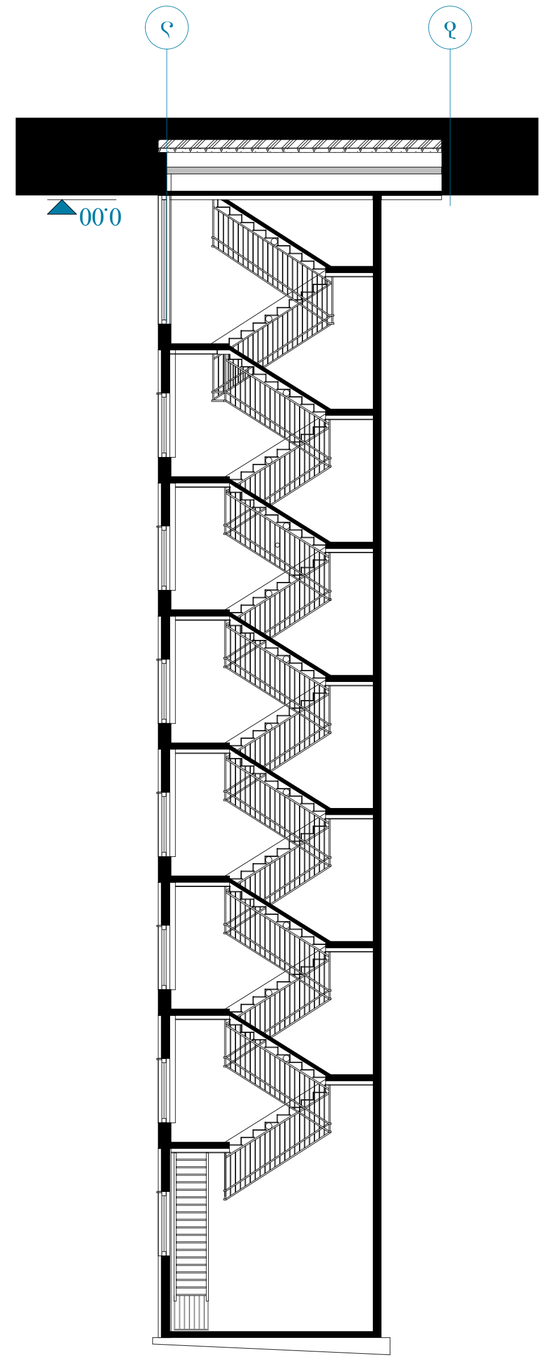

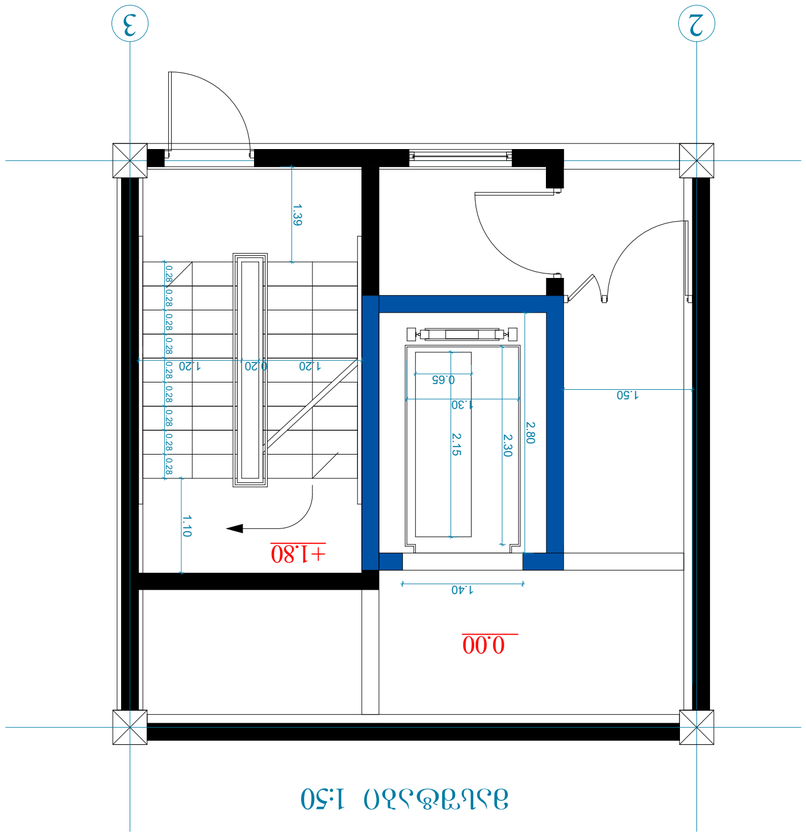


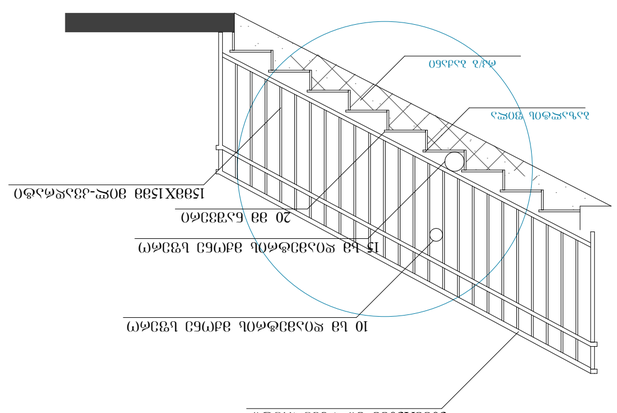


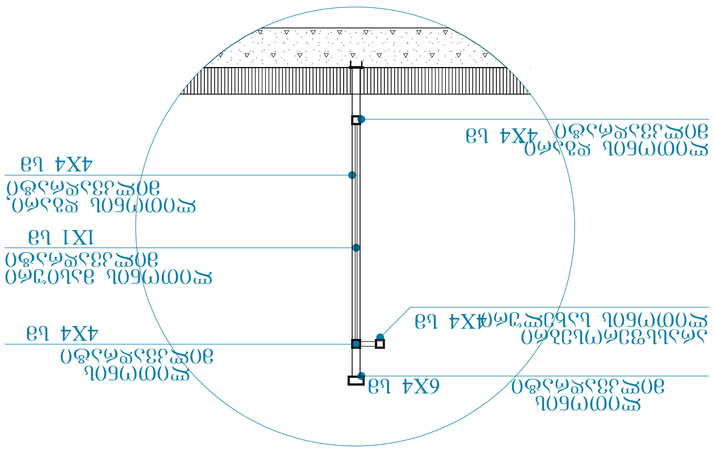


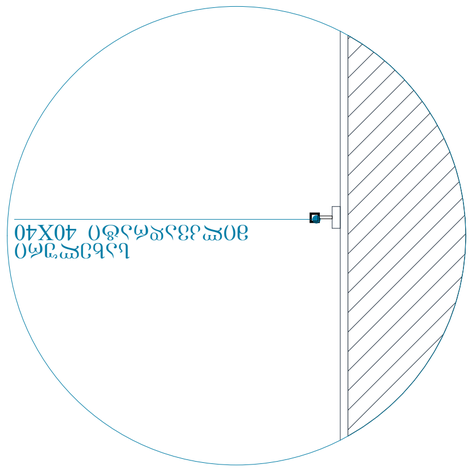


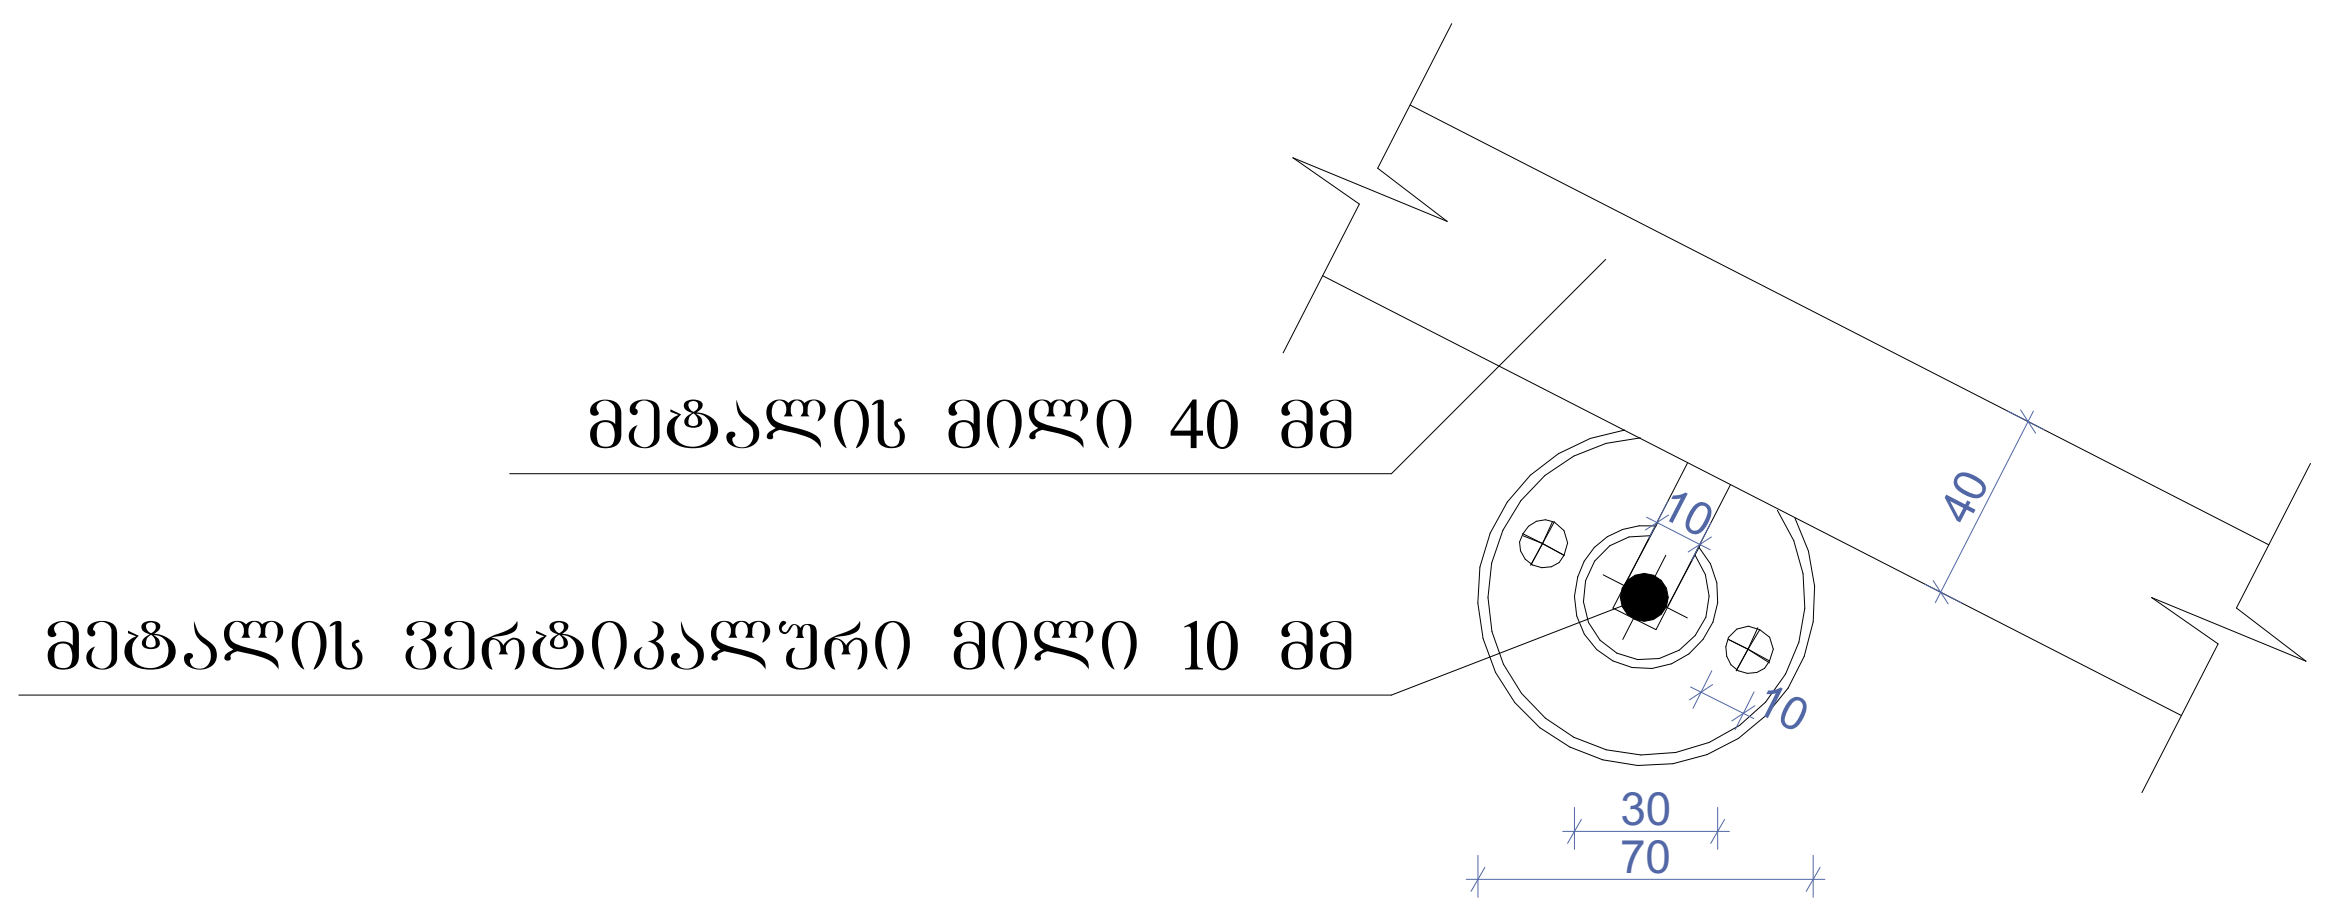

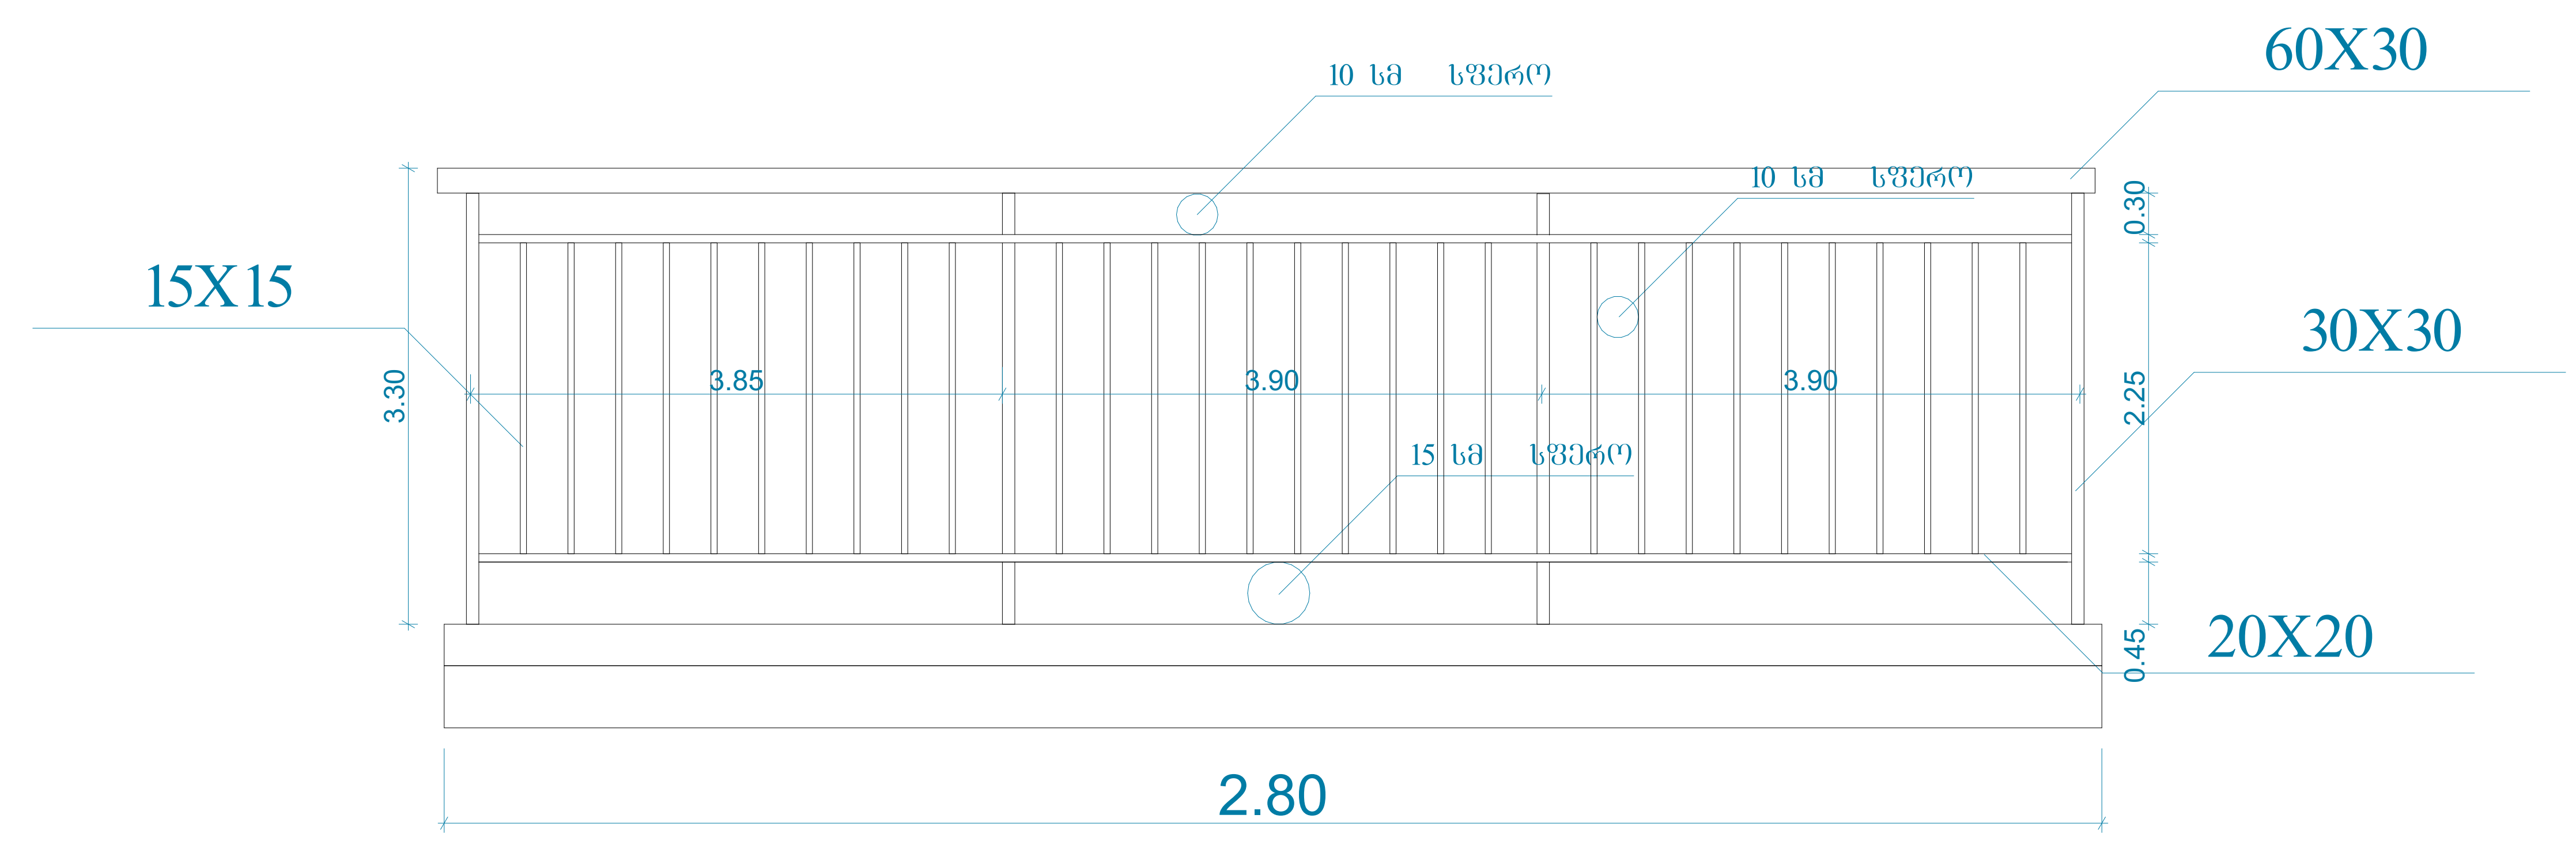

სახელურის დეტალი

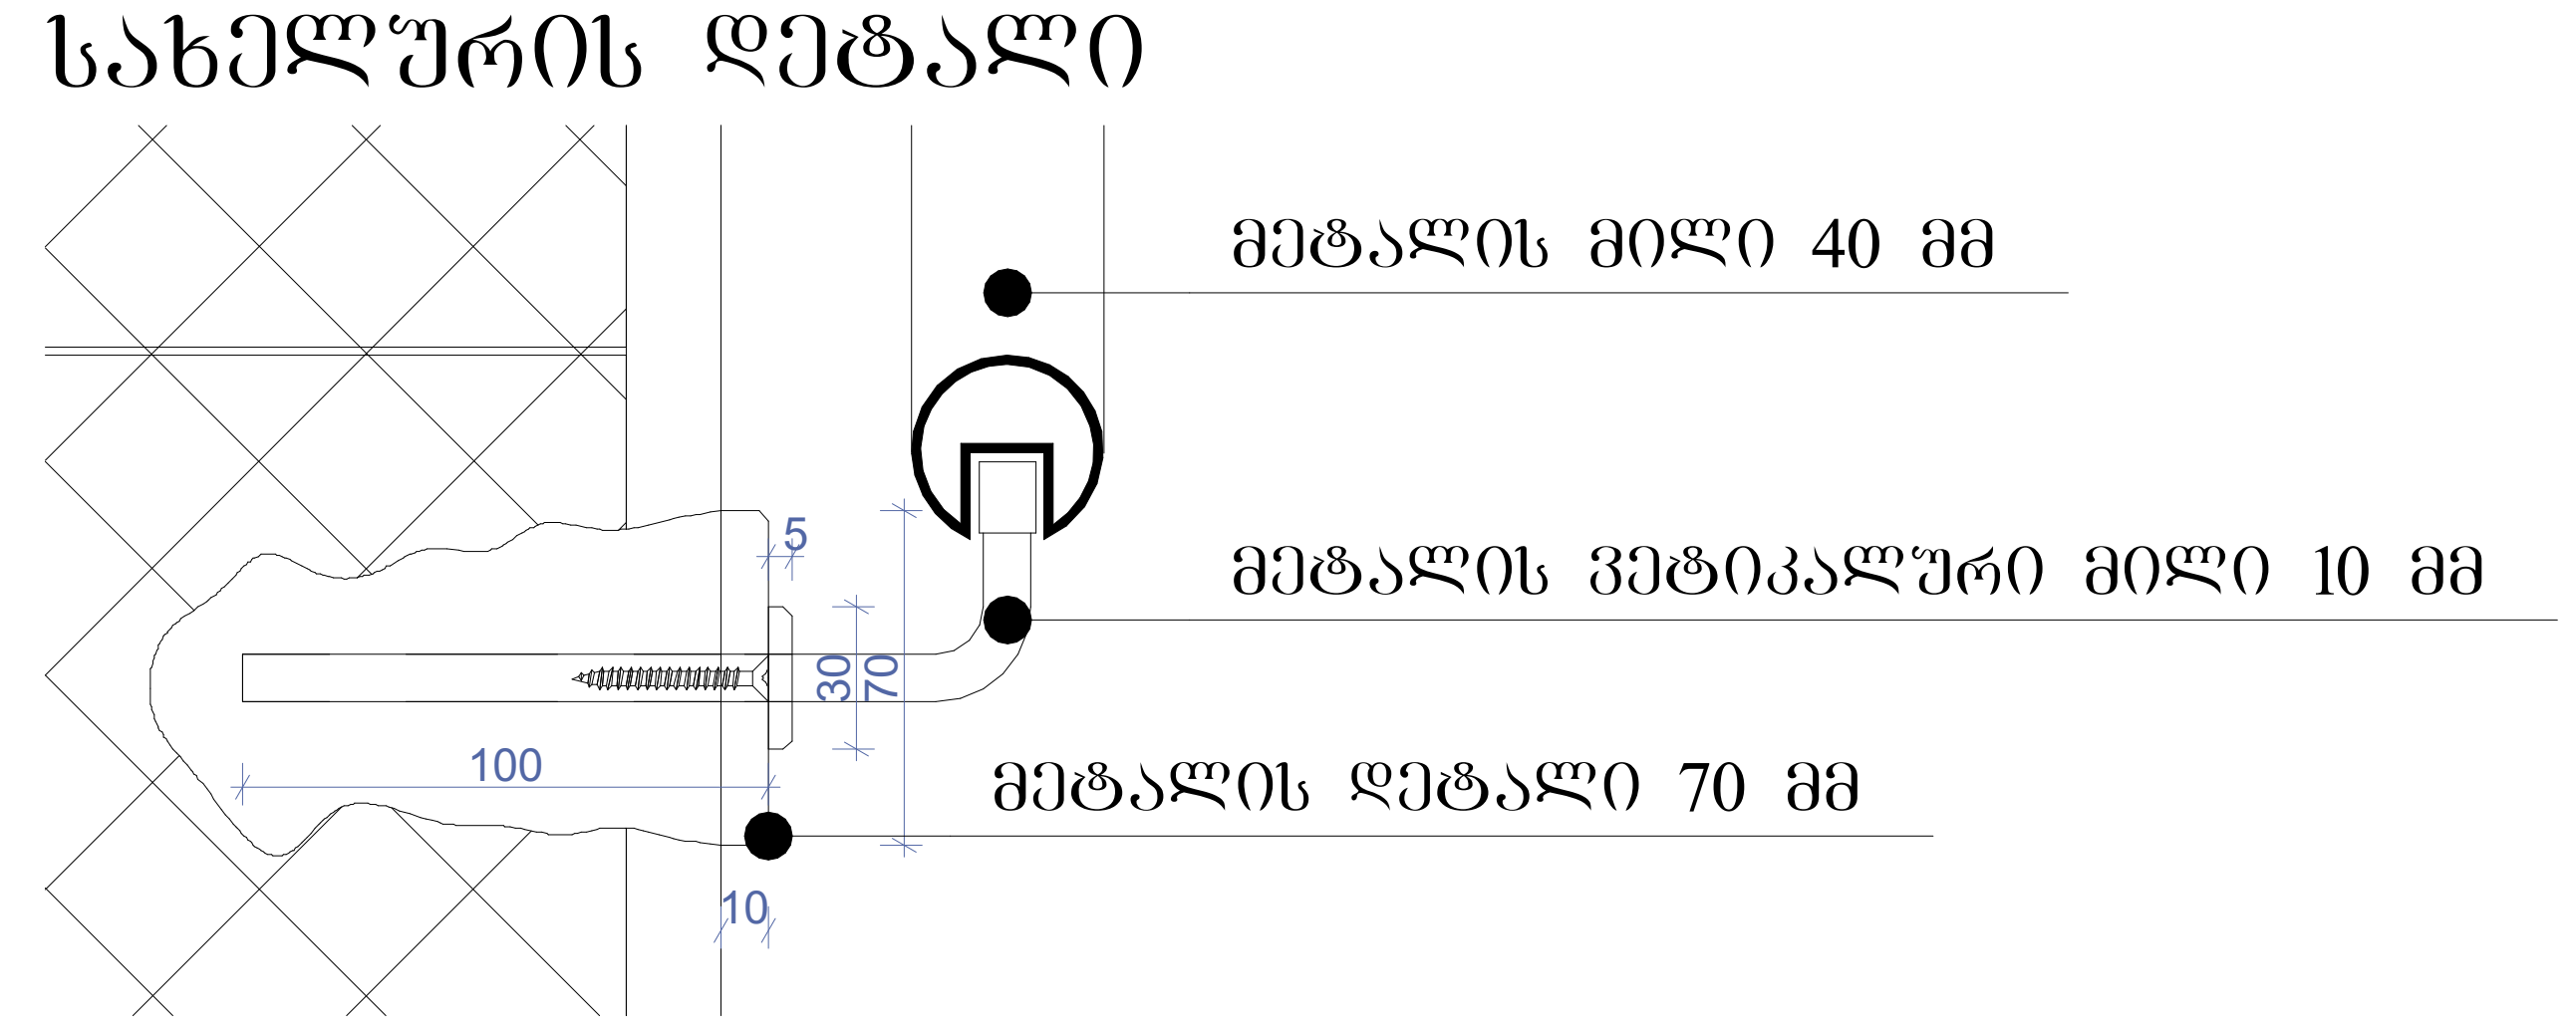





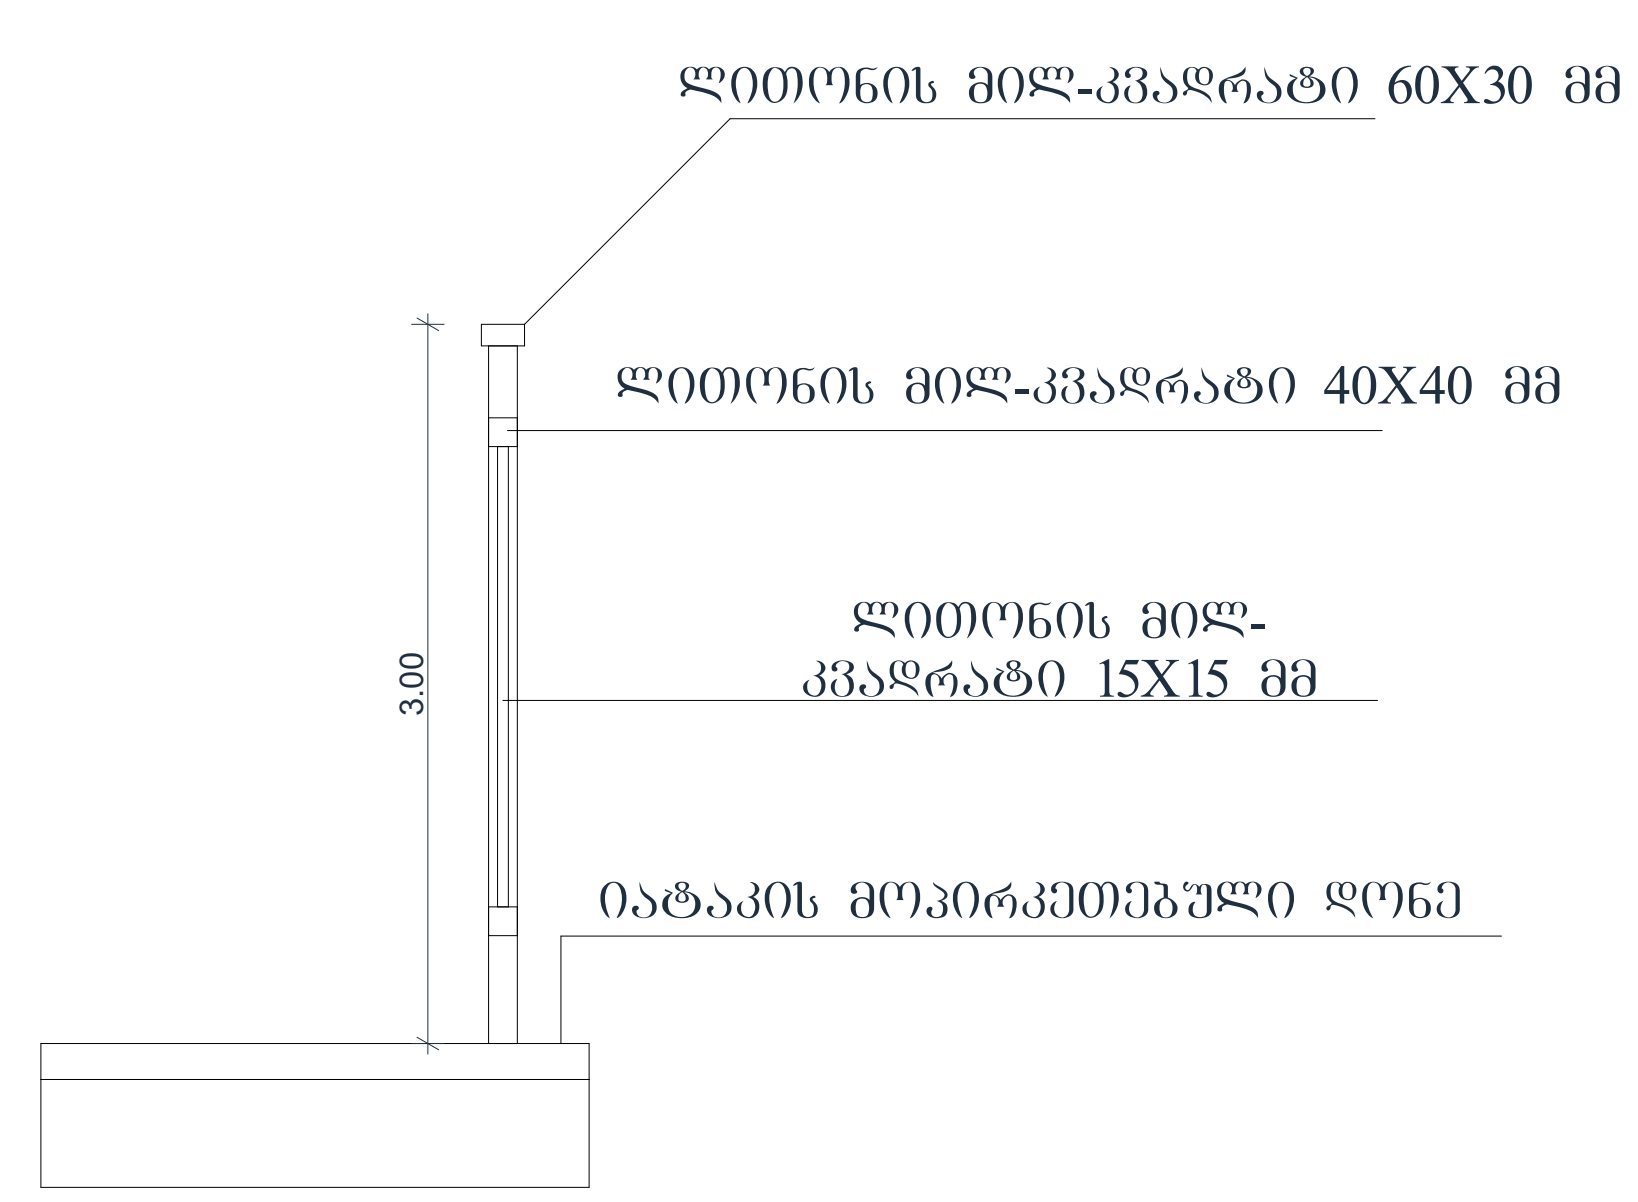

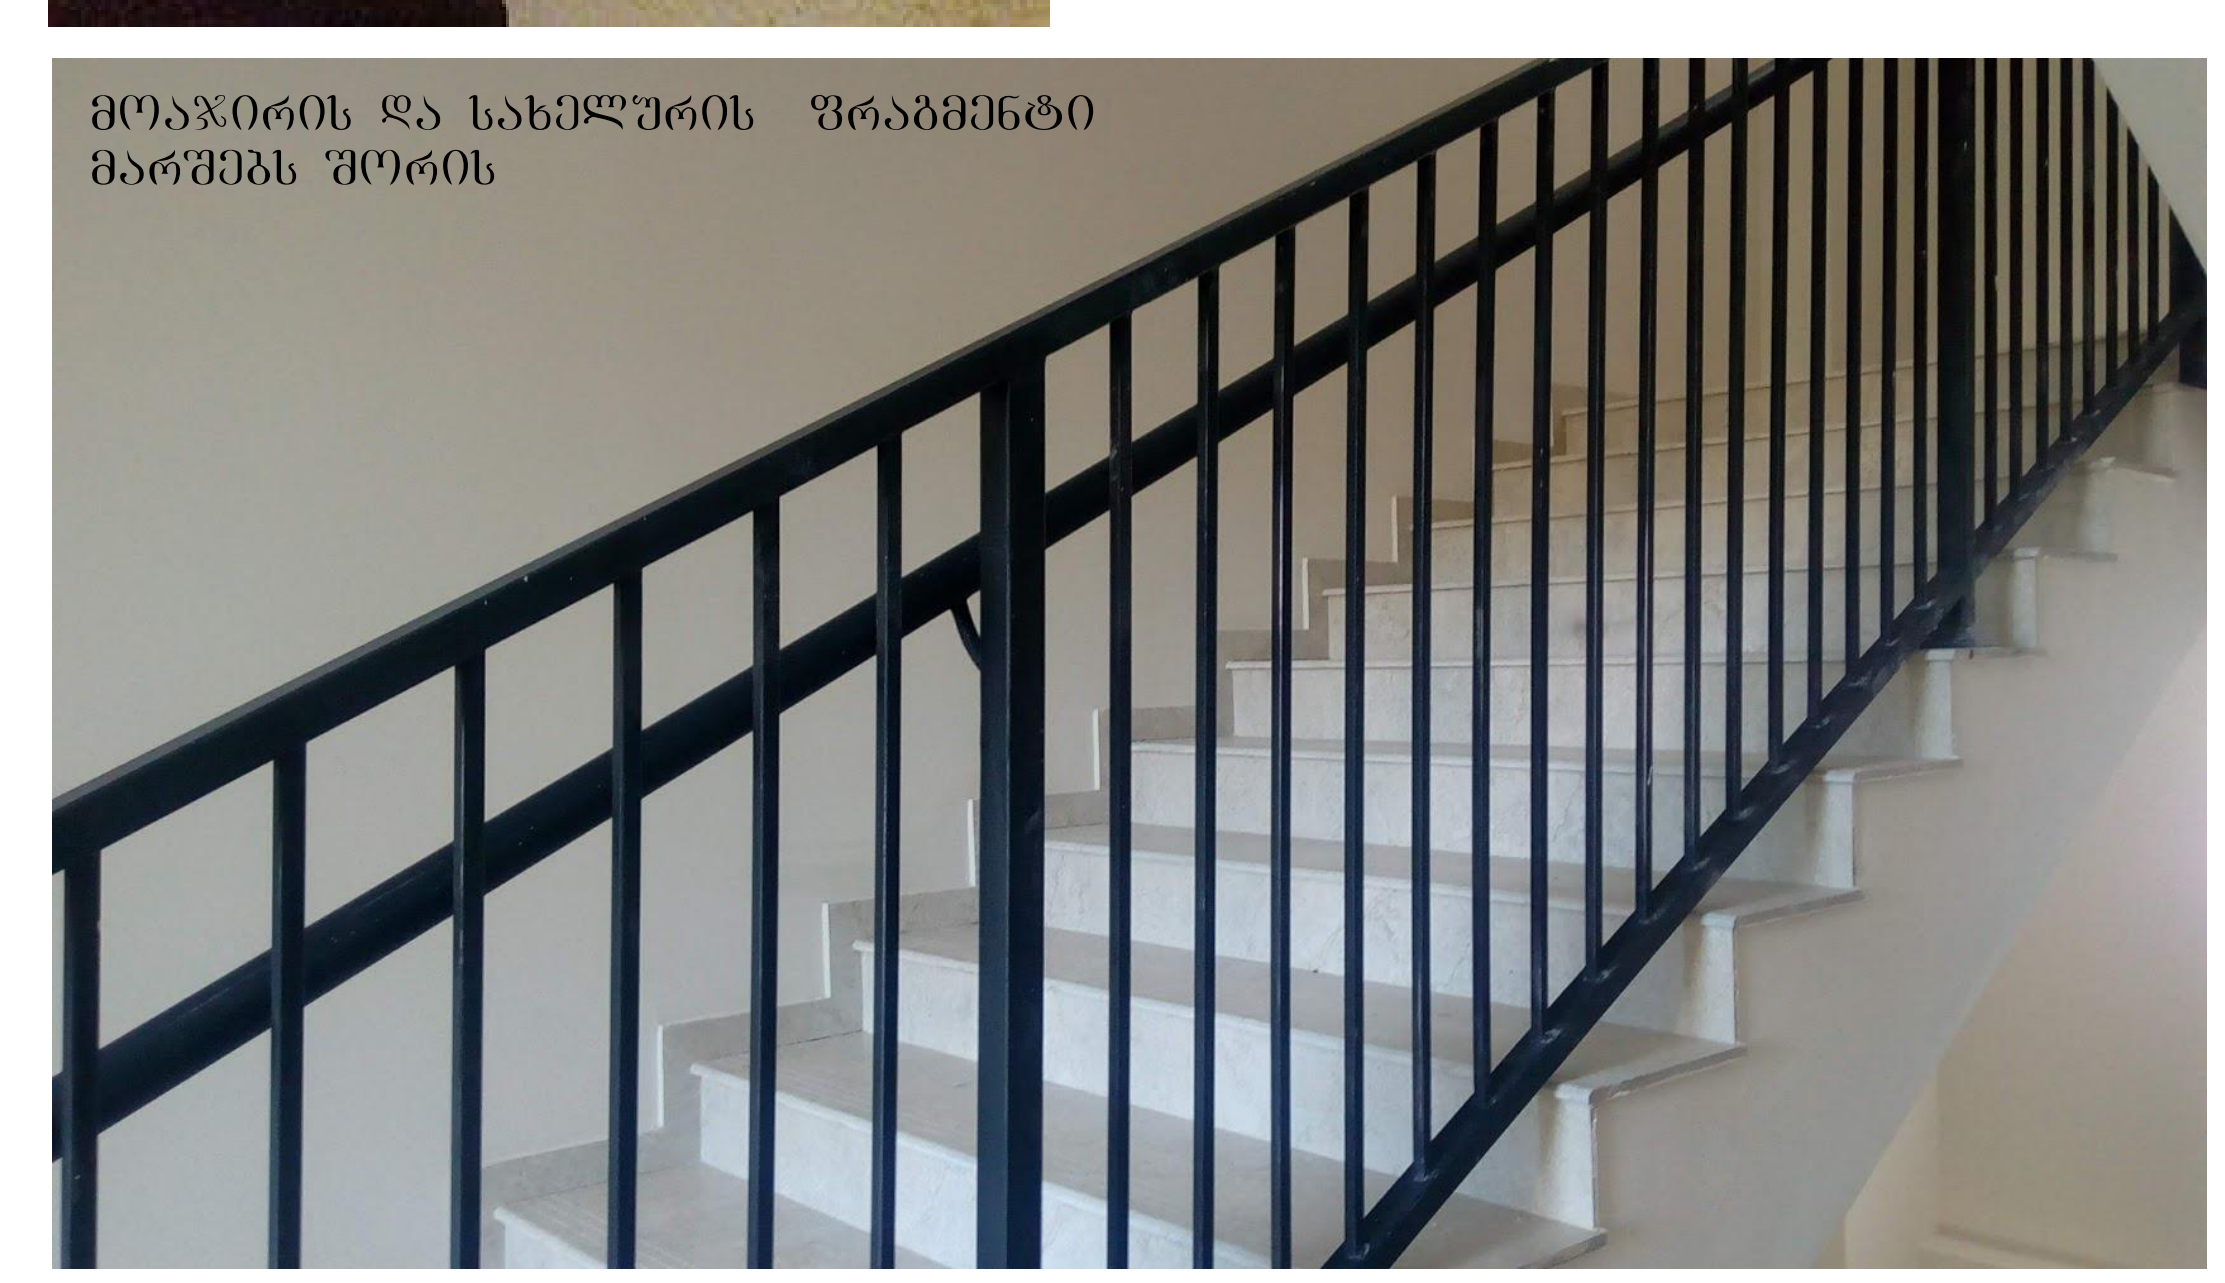

ტექნიკურ-ეკონომიკური პარამეტრები

მიწის ნაკვეთის ფართი	1846 მ^2
განაშენიანების ფართი	4492.8 მ^2
საერთო ფართი	4091.9 მ^2
მათ შორის	
კომერციული ფართი	397.0 მ^2
საცხოვრებელი ფართი	2664.3 მ^2
საზაფხულო ფართი	372.6 მ^2
სადარბაზოები და კიბის უჯრედები	658 მ^2
კ2-ის საანგარიშო ფართი გარე კონტურზე	4247.4 მ^2
სამშენებლო ფართი	4680მ^2
მათ შორის 0.00-ის ზევით	4160 მ^2
0.00-ის ქვევით	520 მ^2
სამშენებლო მოცულობა	14430 მ^3
მათ შორის 0.00-ის ზევით	13702 მ^3
0.00-ის ქვევით	728 მ^3
შენობის კონსტრუქციული სიმაღლე 28.45მ (-1.8 ნიშნულიდან +26.65 ნიშნულამდე)	

დეტალური ნახაზი

მრავალბინიანი საცხოვრებელი სახლი		
ნახაზის დასახელება		მასშტაბი
დეტალური ნახაზი		მ.1/50
file	layout	ფორმ. A3
შპს „ჯეი 5"	მისამართი ქ.თბილისი. მოსკოვის გამზირი №13	
თანამდებობა	გვარი	ხელმოწერა
პრ.კოორდინატორი	დ.ბუჩუკური	
არქიტექტორი	ს.ბერიშვილი ვ.ბაბუციძე ნ.ირემაშვილი	
კონსტრუქტორი	ბ.ბარბაქაძე	
სტადია	თარიღი	ფურც.რაოდ. / ფურცელი №
პროექტი	10.03.2020	

სართულშუა გადახურვის მოწყობა ბინაში

D1

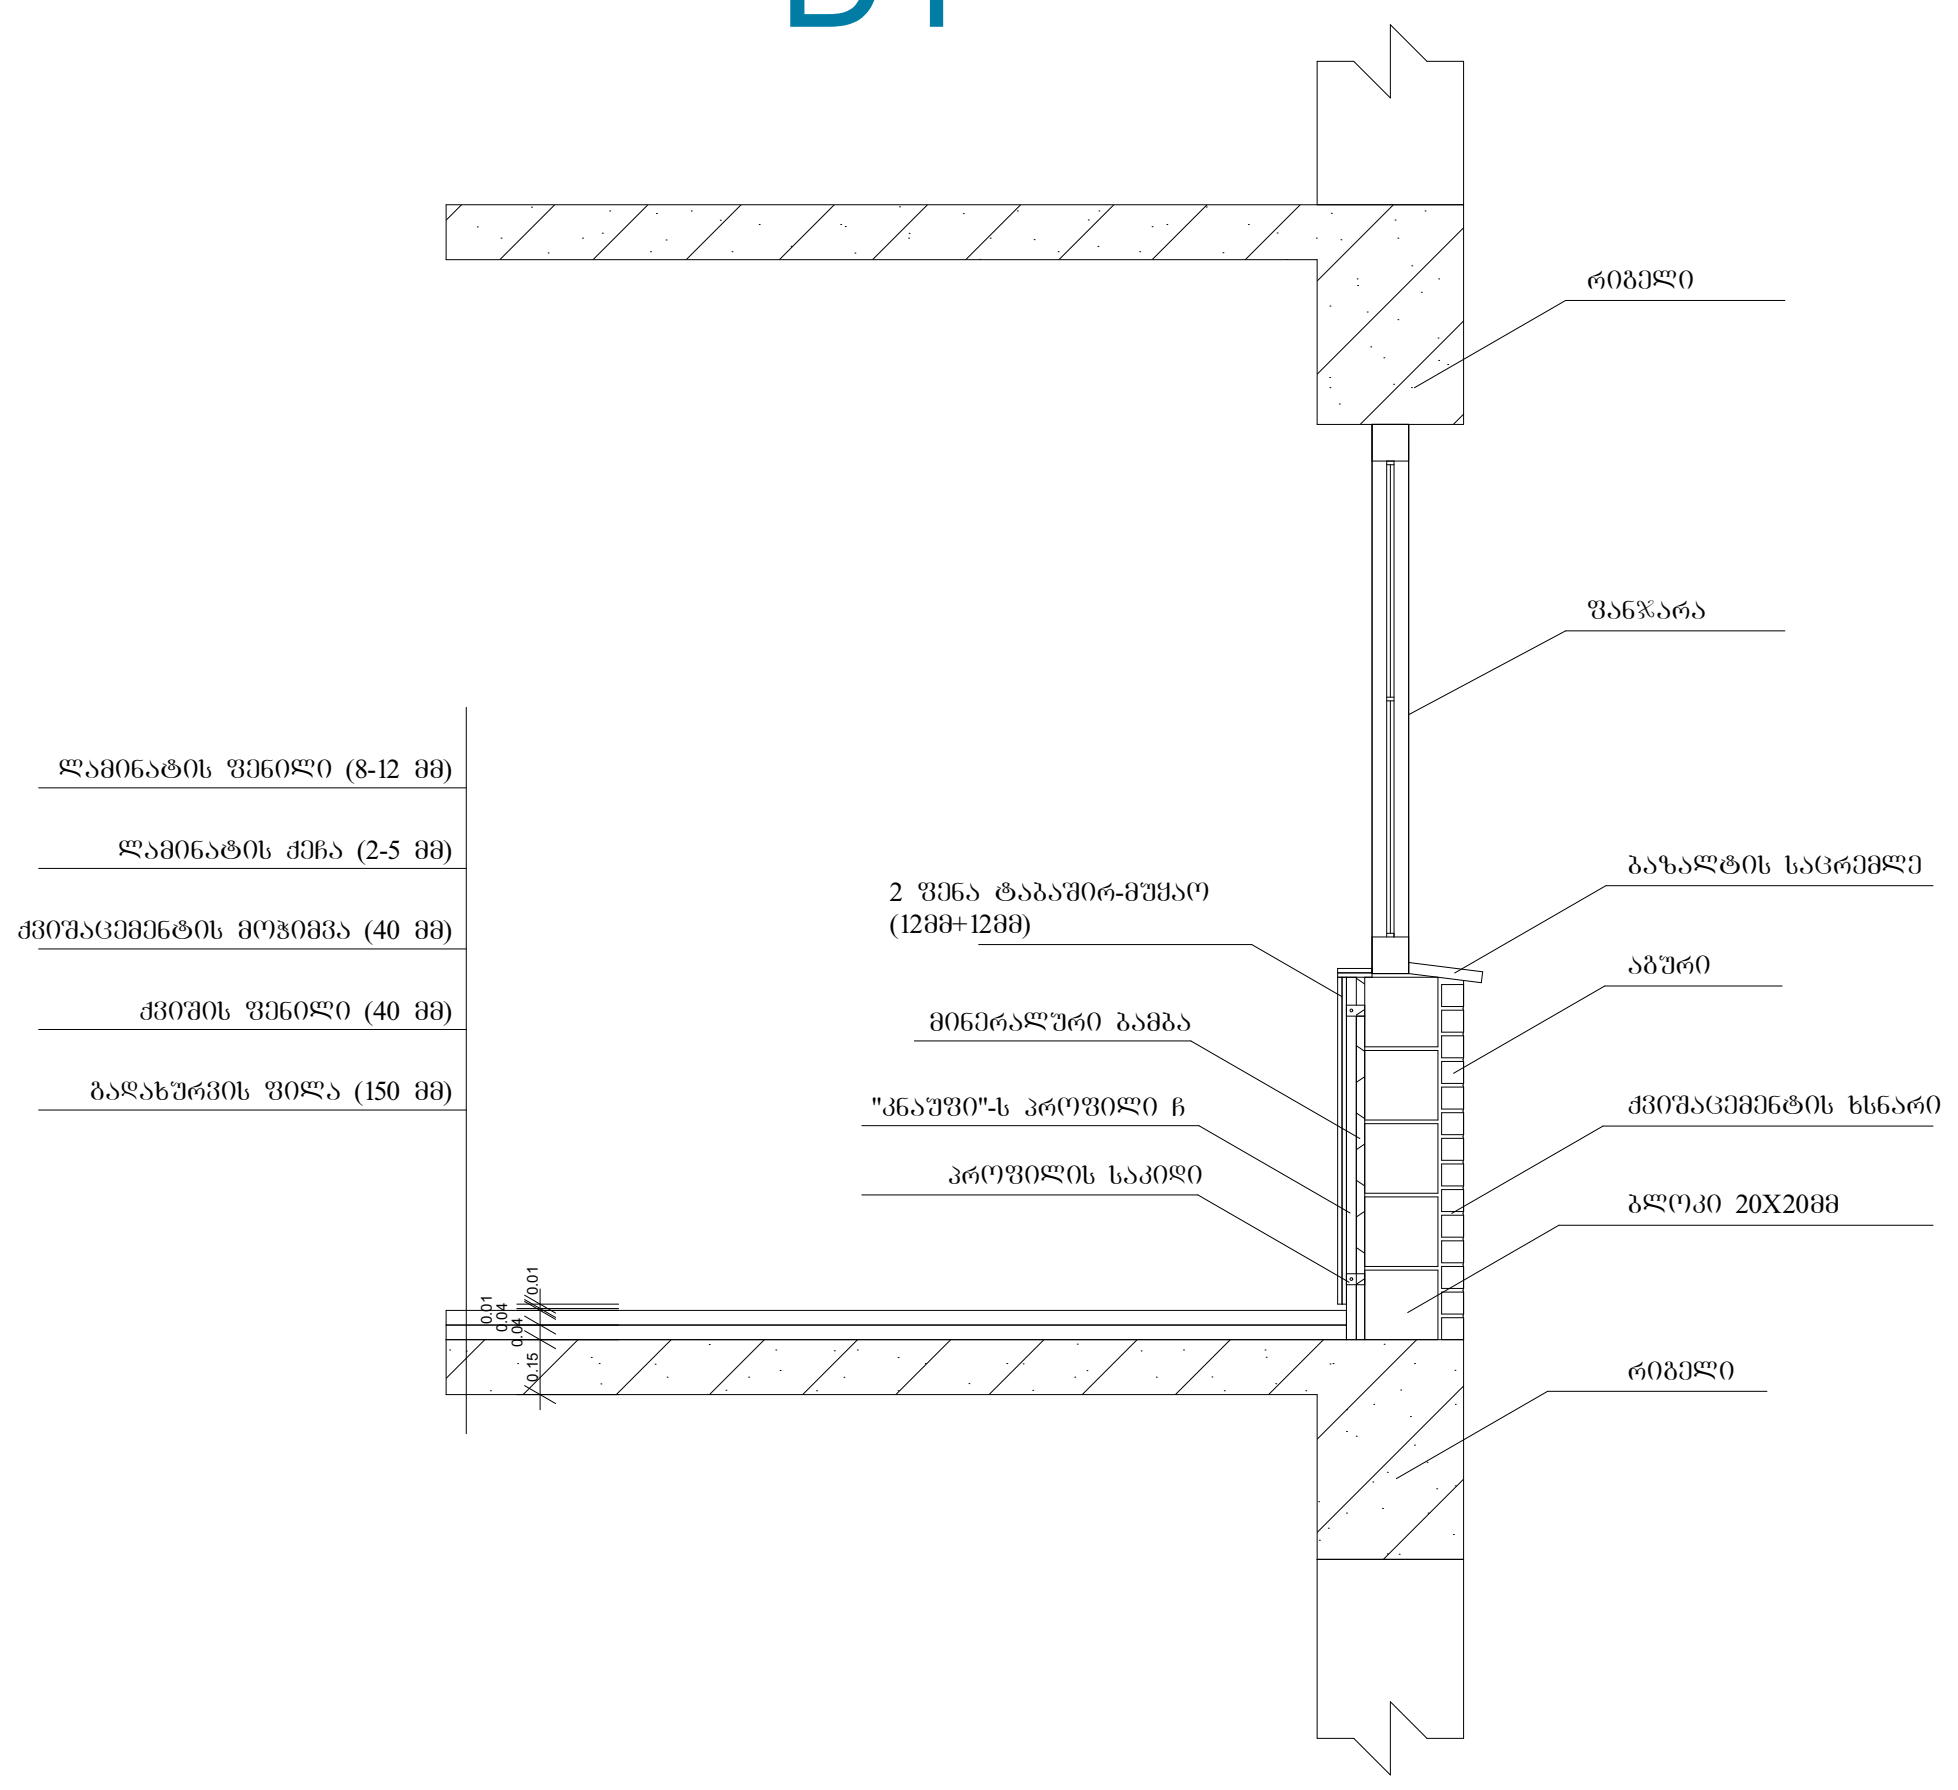

სართულშუა გადახურვის მოწყობა სადარბაზოში

D2

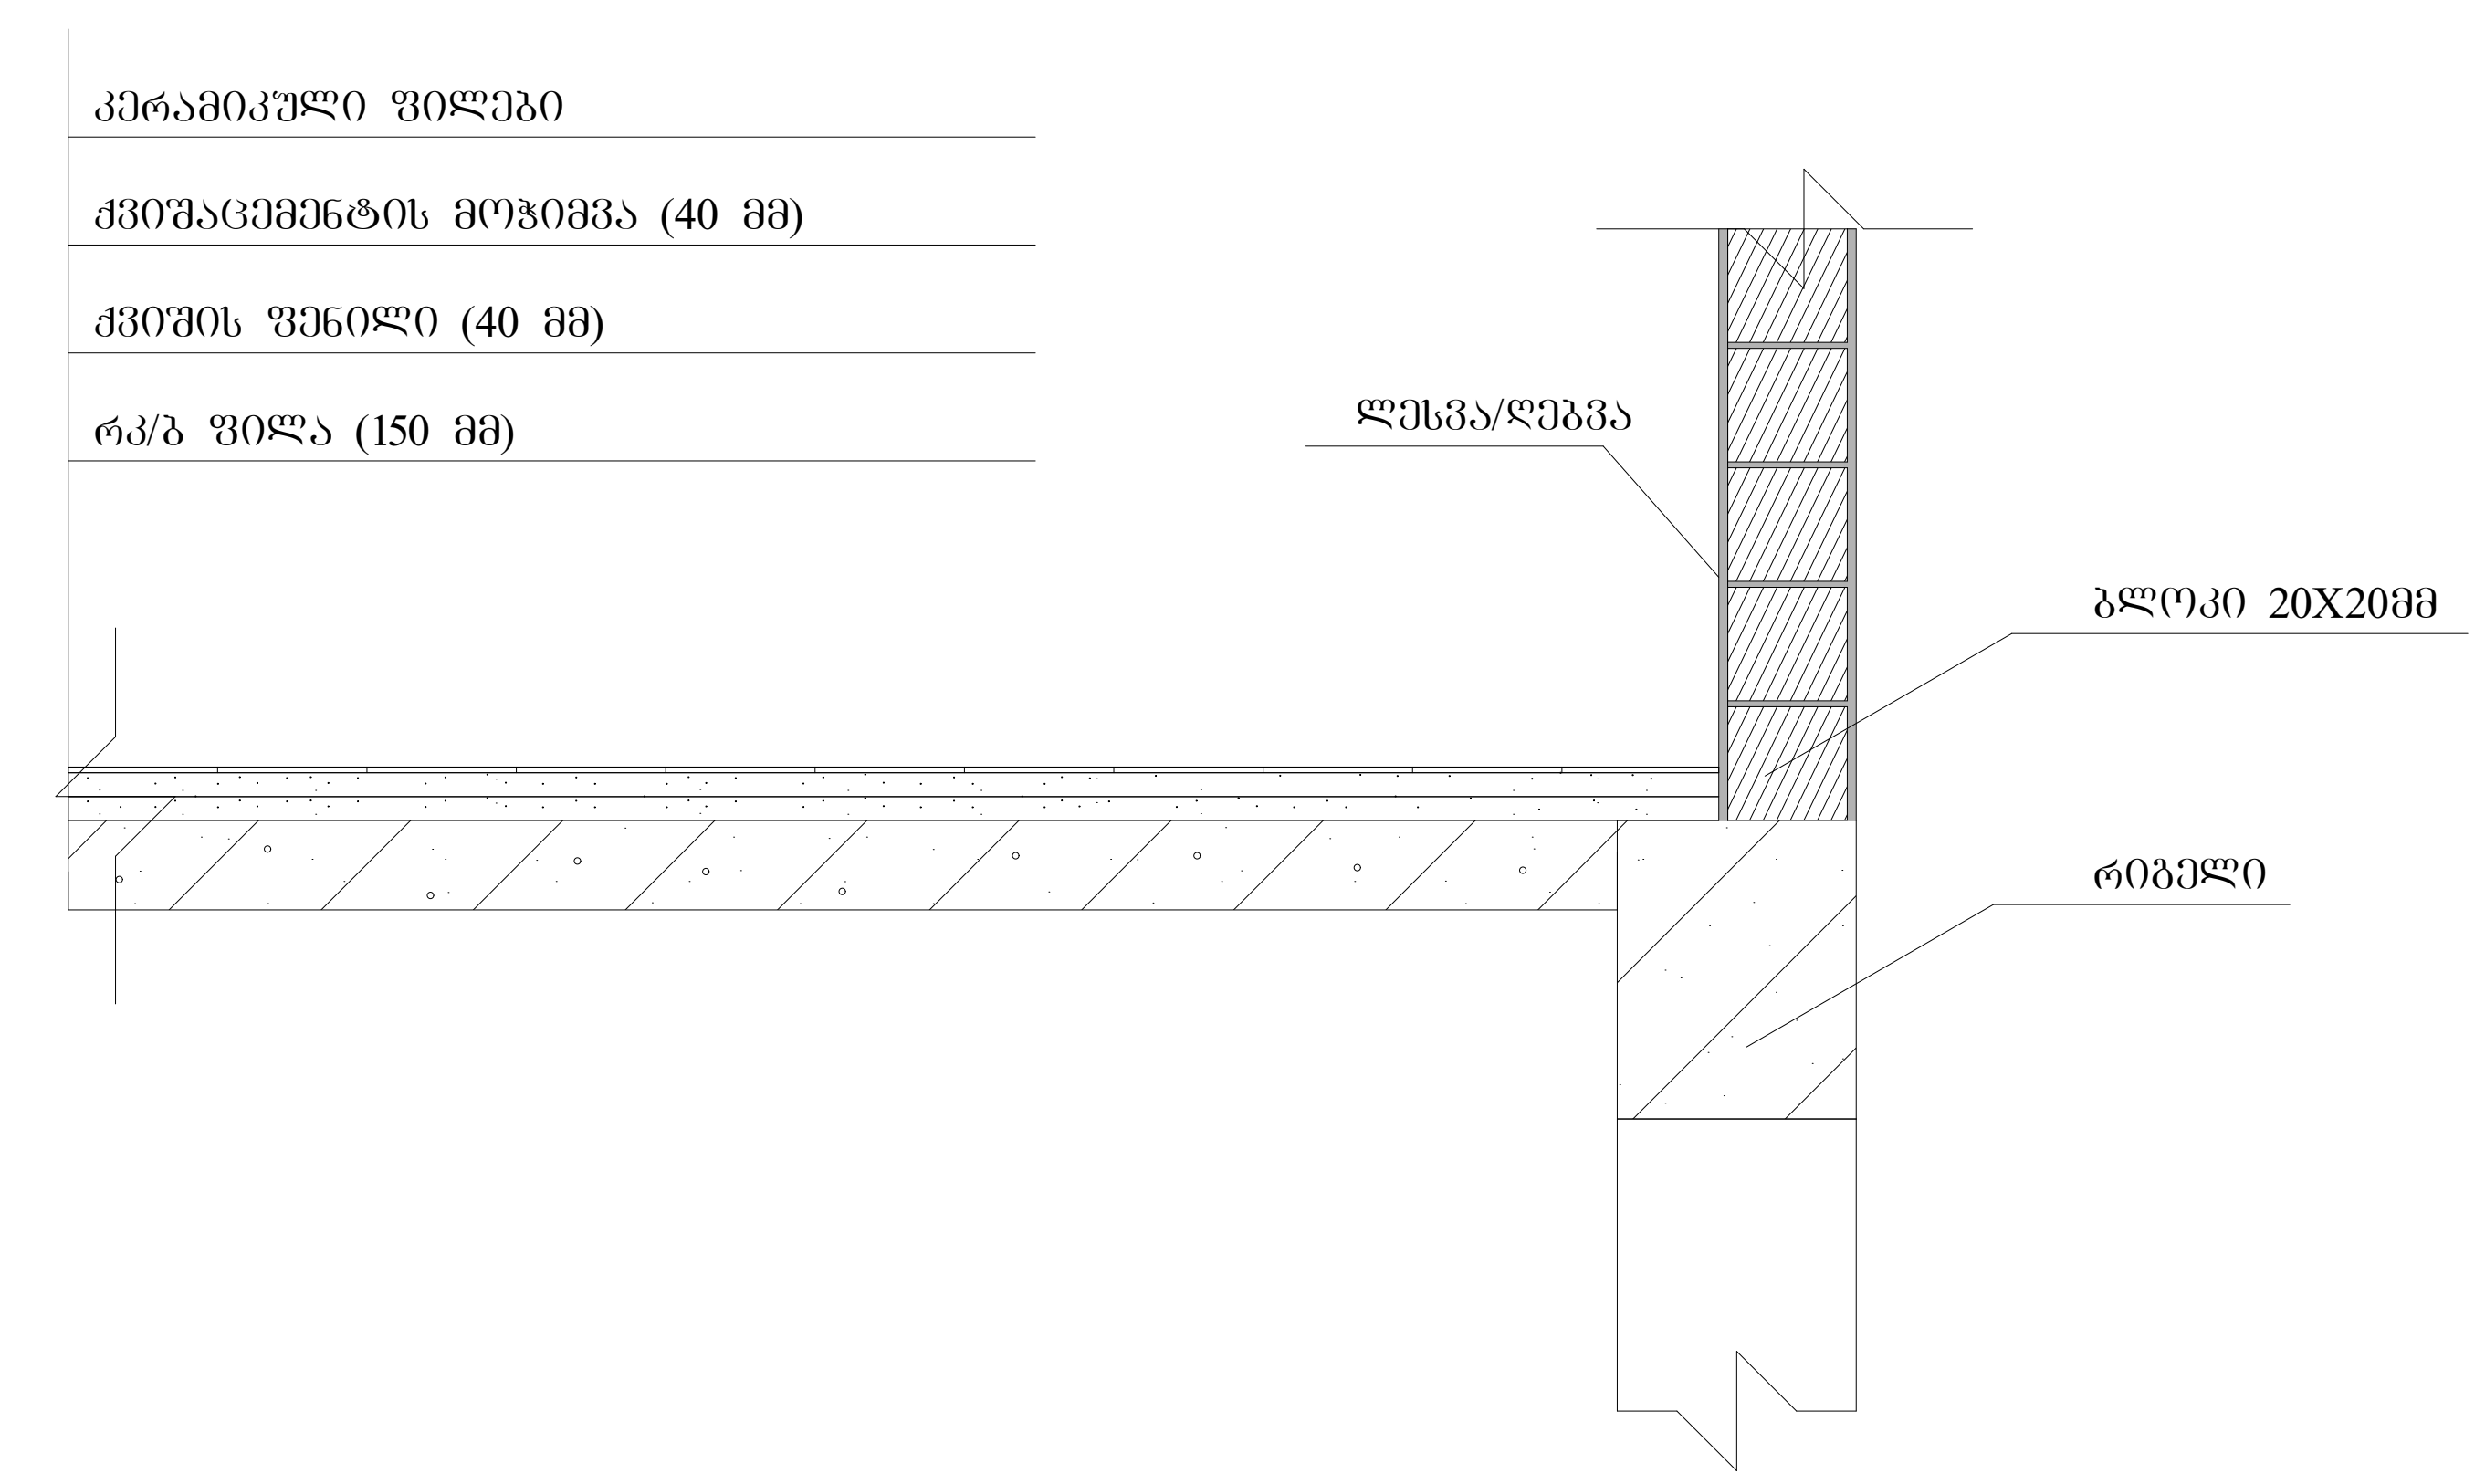

სახურავის დეტალური ნახაზი

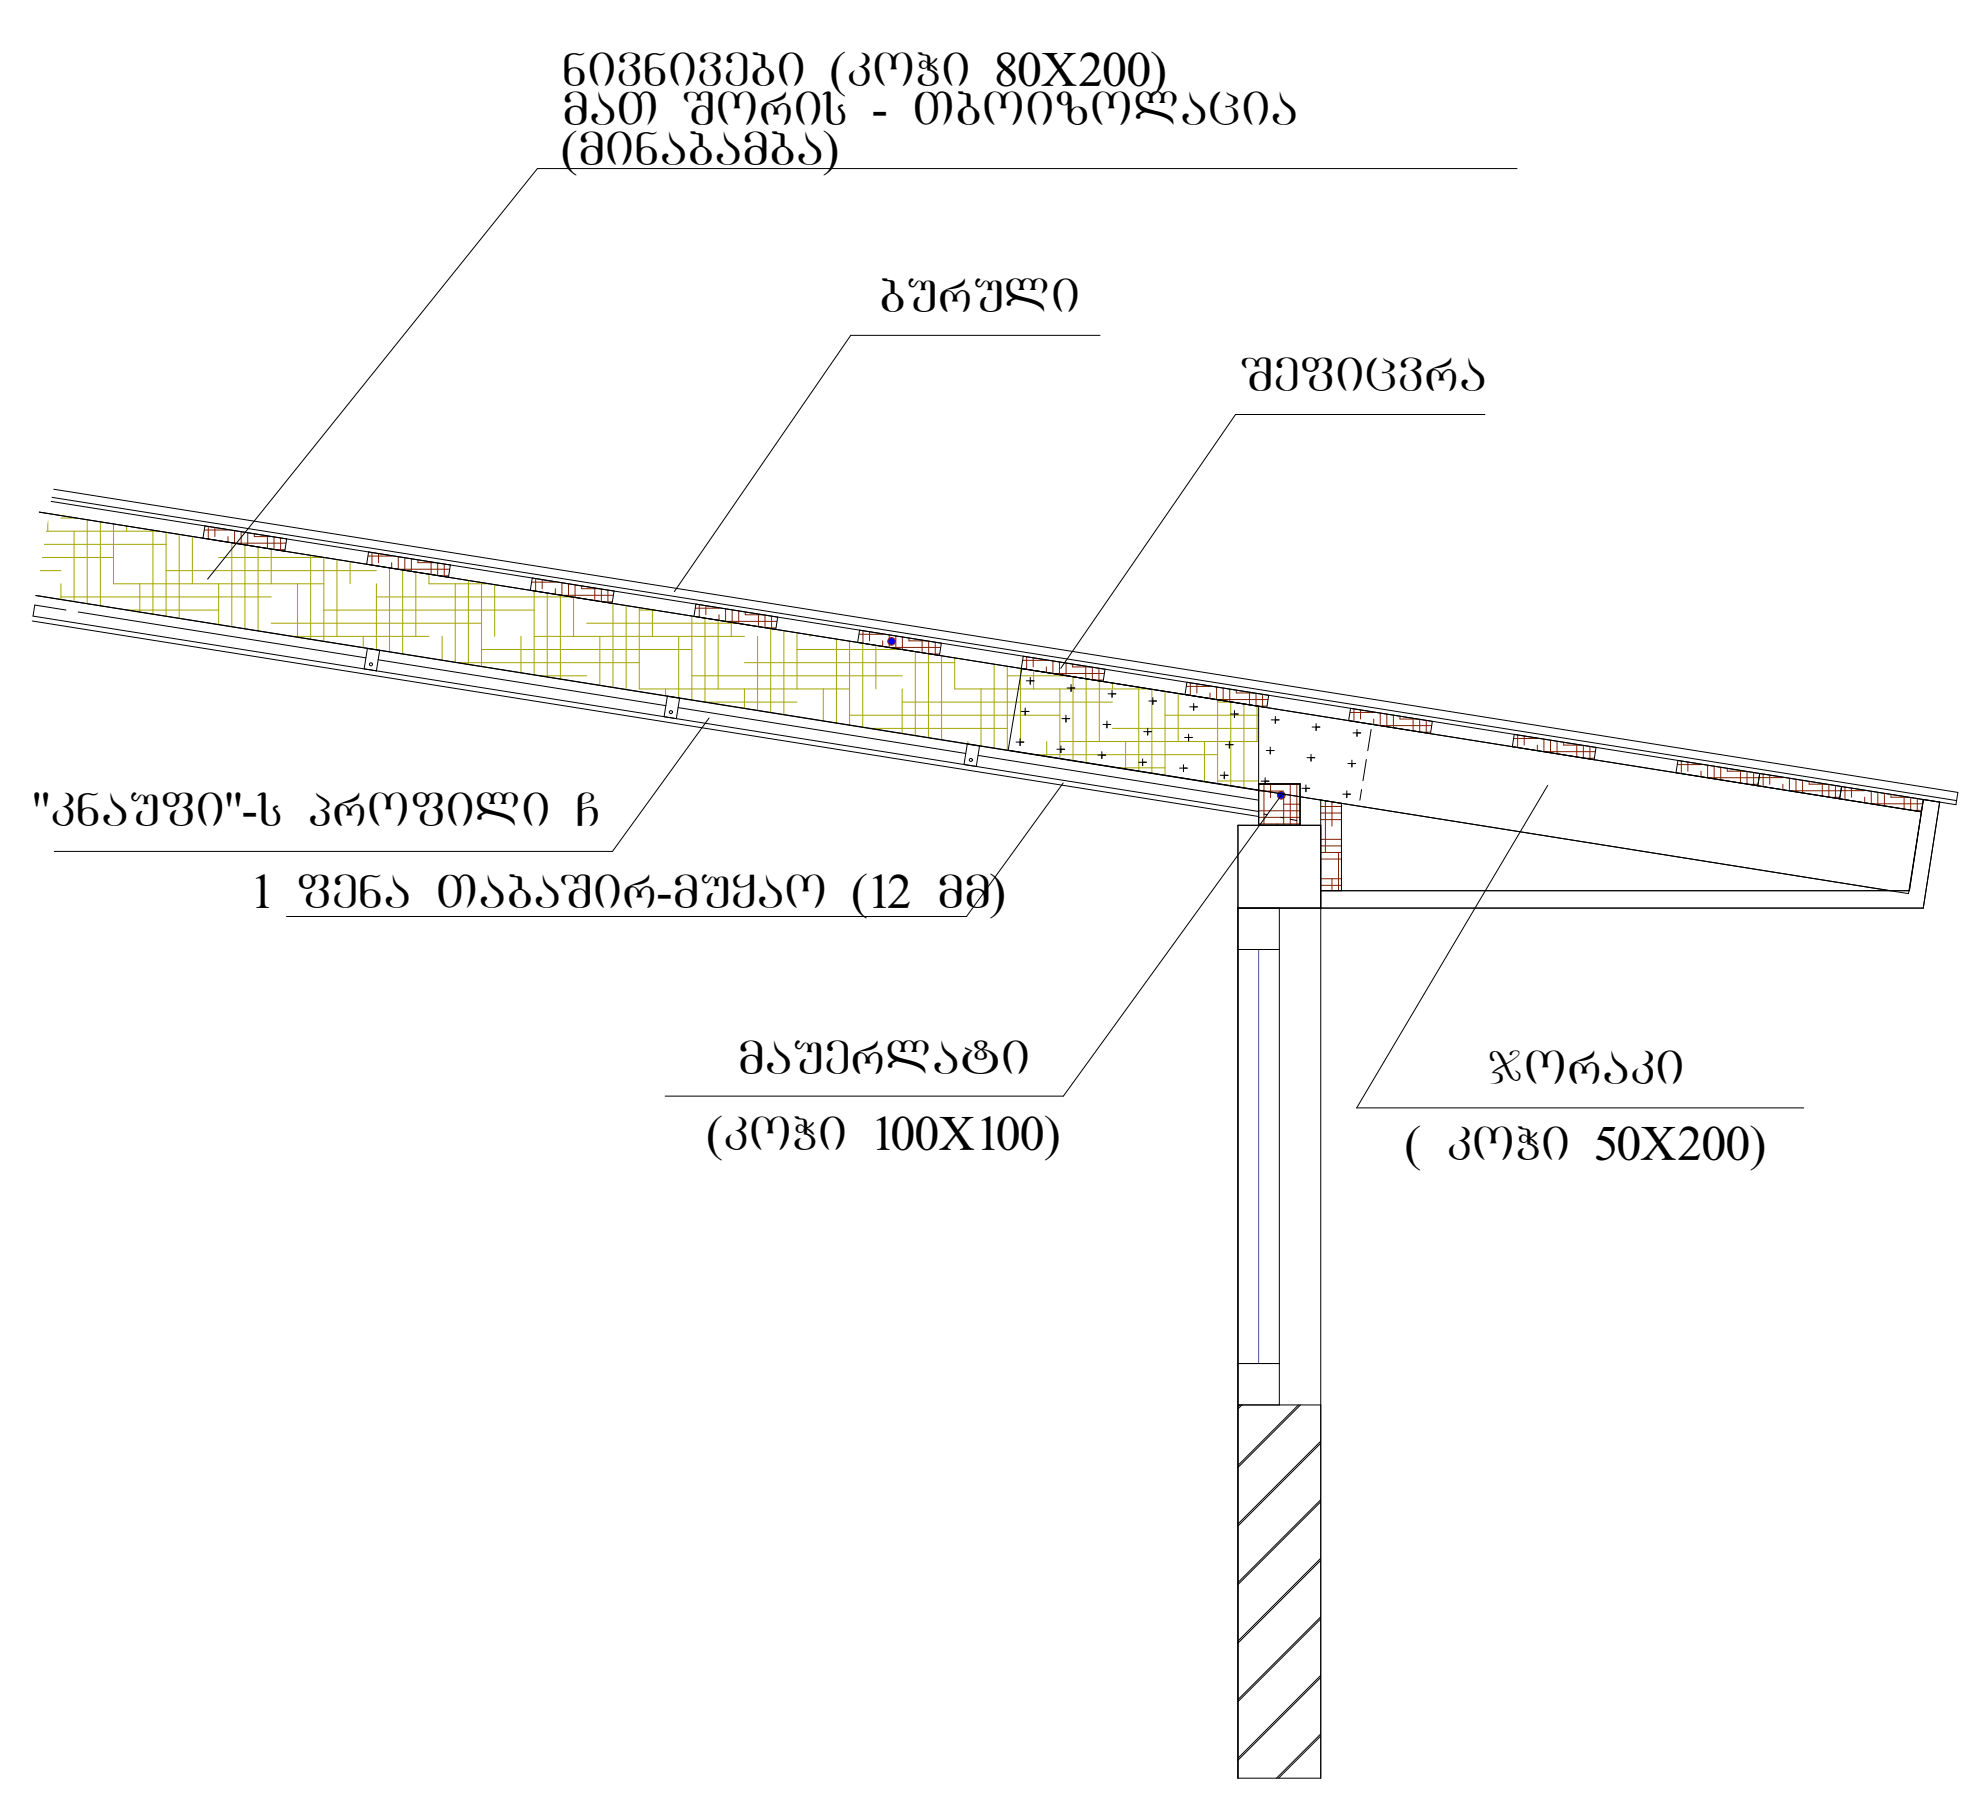

გარე საფარის და ფანჯრის დეტალი

D3

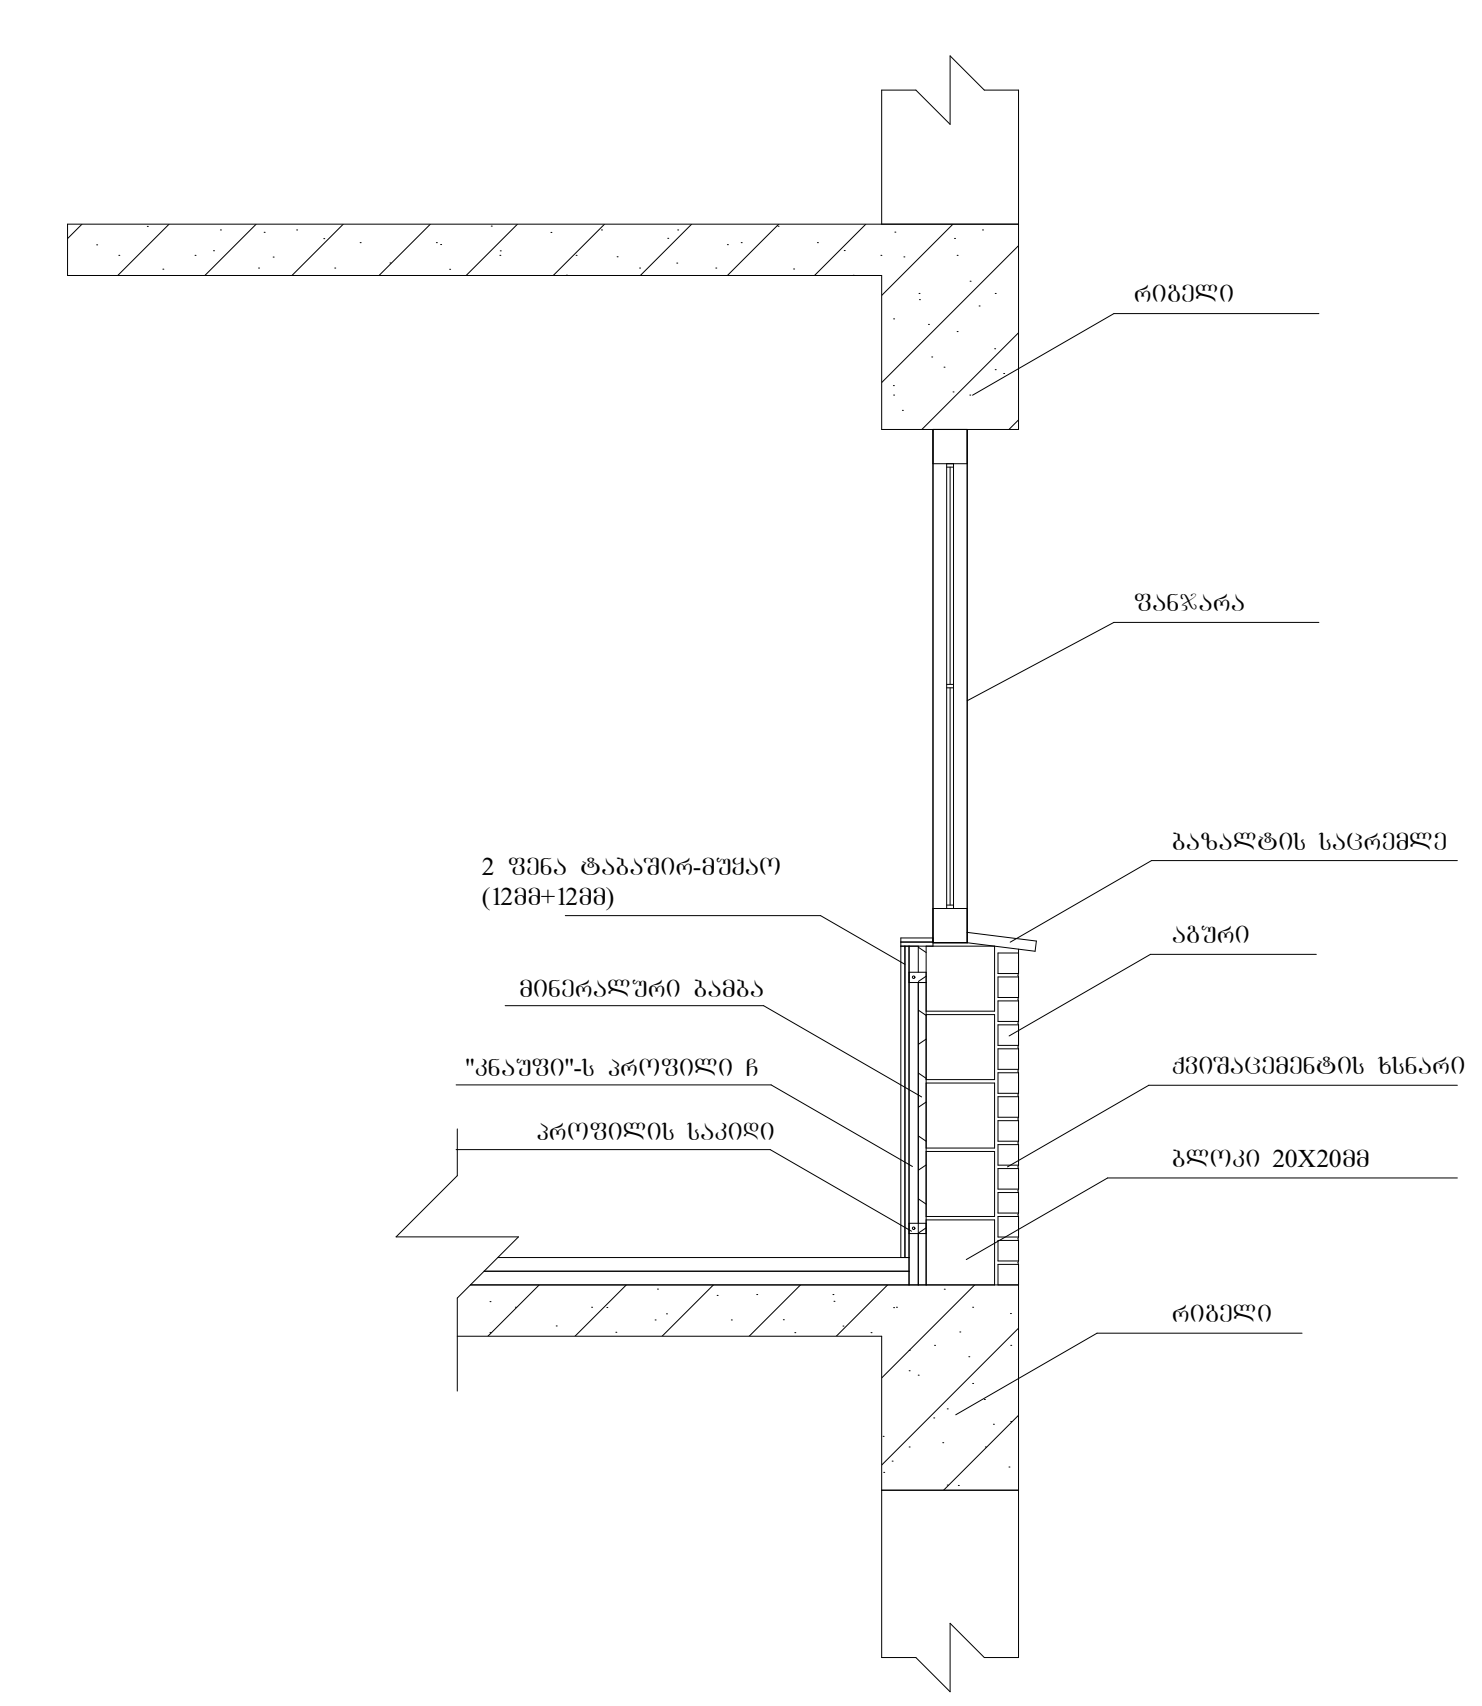

ტექნიკურ-ეკონომიკური პარამეტრები

მიწის ნაკვეთის ფართი	1846 მ²
განაშენიანების ფართი	4492.8 მ²
საერთო ფართი	4091.9 მ²
მათ შორის	
კომერციული ფართი	397.0 მ²
საცხოვრებელი ფართი	2664.3 მ²
საზაფხულო ფართი	372.6 მ²
სადარბაზოები და კიბის უჯრედები	658 მ²
კ2-ის საანგარიშო ფართი გარე კონტურზე	4247.4 მ²
სამშენებლო ფართი	4680მ²
მათ შორის 0.00-ის ზევით	4160 მ²
0.00-ის ქვევით	520 მ²
სამშენებლო მოცულობა	14430 მ³
მათ შორის 0.00-ის ზევით	13702 მ³
0.00-ის ქვევით	728 მ³
შენობის კონსტრუქციული სიმაღლე 28.45მ (-1.8 ნიშნულიდან +26.65 ნიშნულამდე)	

დეტალური ნახაზი

მრავალბინიანი საცხოვრებელი სახლი

ნახაზის დასახელება			მასშტაბი
დეტალური ნახაზი			მ.1/50
file		layout	ფორმ. A3
შპს „ჯეი 5"	მისამართი: ქ.თბილისი. მოსკოვის გამზირი №13		
თანამდებობა	გვარი	ხელმოწერა	
პრ.კოორდინატორი	დ.ბუჩუკური		
არქიტექტორი	ს.ბერიშვილი ვ.ბაბუციძე ნ.ირემაშვილი		
კონსტრუქტორი	ბ.ბარბაქაძე		
სტადია	თარიღი	ფურც.რაოდ.	ფურცელი №
პროექტი	10.03.2020		

ფანჯრების სპეციფიკაცია

დასახელება	ფ-1	ფ-2
მასალა	თეთრი ფერის მატალო-პლასტმასი	თეთრი ფერის მატალო-პლასტმასი
რაოდენობა	56	4
ზომები	1500X1600	1500X900
ნახაზი ბაღებების ჩვენებით მ. 1:50	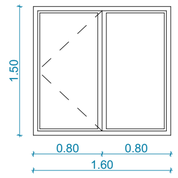	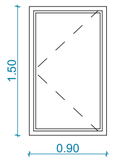

კარების სპეციფიკაცია

დასახელება	კ-1	კ-2
მასალა	შავი ფერის ალუმინი	შავი ფერის ალუმინი
რაოდენობა	2	93
ზომები	2400X1500	2400X1050
ნახაზი ბაღებების ჩვენებით მ. 1:50	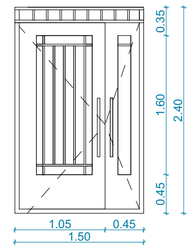	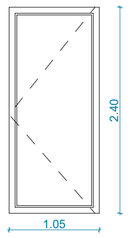

ვიტრაჟების სპეციფიკაცია

დასახელება	ვიტ-2	ვიტ-3	ვიტ-4	ვიტ-5
მასალა	შავი ფერის ალუმინი	შავი ფერის ალუმინი	თეთრი ფერის მატალო-პლასტმასი	თეთრი ფერის მატალო-პლასტმასი
რაოდენობა	8	4	52	64
ზომები	2900X2200	2900X1800	2400X900	2400X1600
ნახაზი ბაღებების ჩვენებით მ. 1:50	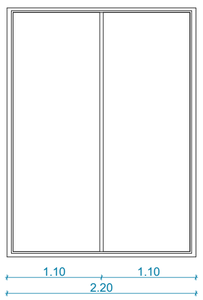	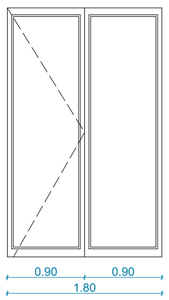	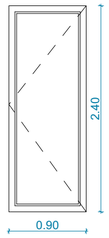	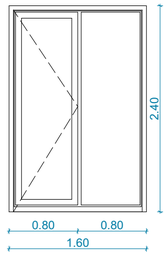

ტექნიკურ-ეკონომიკური პარამეტრები

მიწის ნაკვეთის ფართი	1846 მ²
ბანაშენიანების ფართი	4492.8 მ²
საერთო ფართი	4091.9 მ²
მათ შორის	
კომერციული ფართი	397.0 მ²
საცხოვრებელი ფართი	2664.3 მ²
საზაფხულო ფართი	372.6 მ²
სალარბაზოები და კიბის უჯრედები	658 მ²
კ2-ის საანგარიშო ფართი გარე კონტურზე	4247.4 მ²
საშენებლო ფართი	4680მ²
მათ შორის 0.00-ის ზევით	4160 მ²
0.00-ის ქვევით	520 მ²
საშენებლო მოცულობა	14430 მ³
მათ შორის 0.00-ის ზევით	13702 მ³
0.00-ის ქვევით	728 მ³
შენობის კონსტრუქციული სიმაღლე 28.45მ (-1.8 ნიშნულიდან +26.65 ნიშნულამდე)	

მრავალბინიანი საცხოვრებელი სახლი

ნახაზის დასახელება		მასშტაბი
სპეციფიკაცია		მ.1/50
file	layout	ფორმ. A3
შპს „ჯეი ს"	მისამართი: ქ.თბილისი, მოსკოვის გამრცი №13	
თანამდებობა	გვარი	ხელმოწერა
კონსტრუქტორი	გ.ბარბაქაძე	
სტადია	თარიღი	შეკვეთის №
პროექტი	10.03.2020	