

PRODUCED BY AN AUTODESK EDUCATIONAL PRODUCT

საქართველოს
ქ. თბილისის მერია
სსიპ თბილისის არქიტექტურის სამსახური

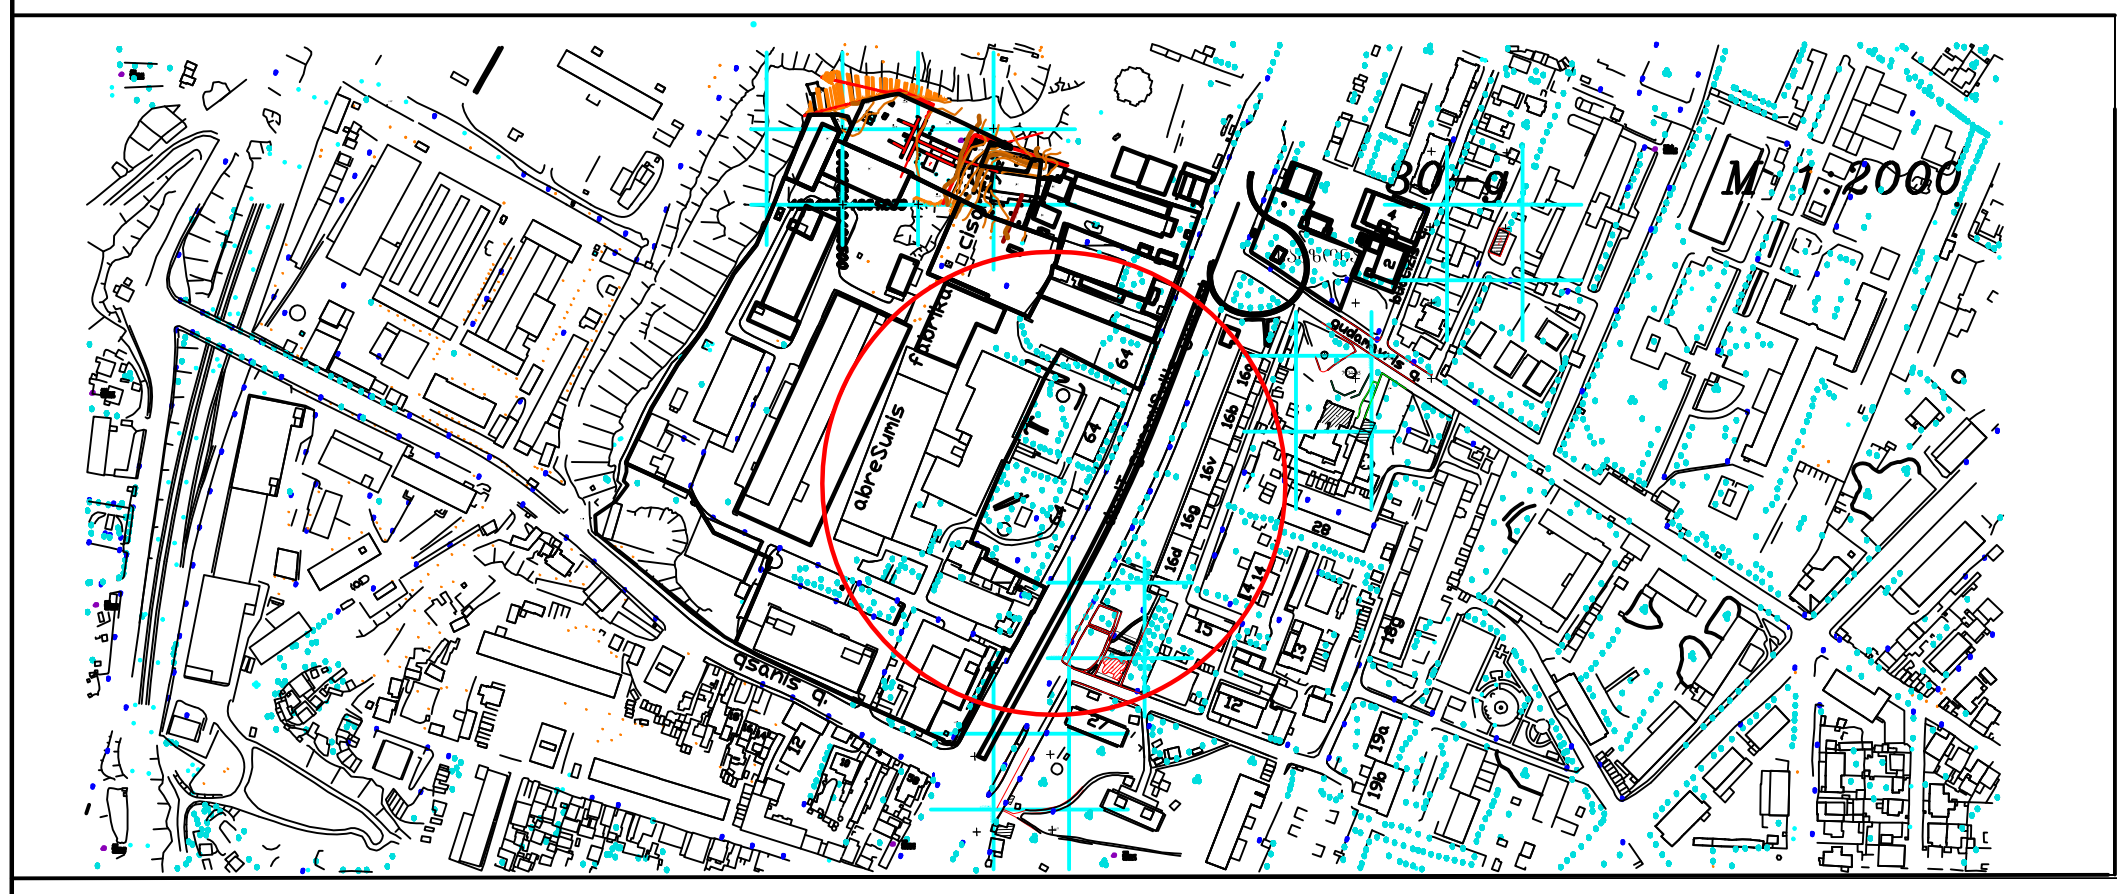

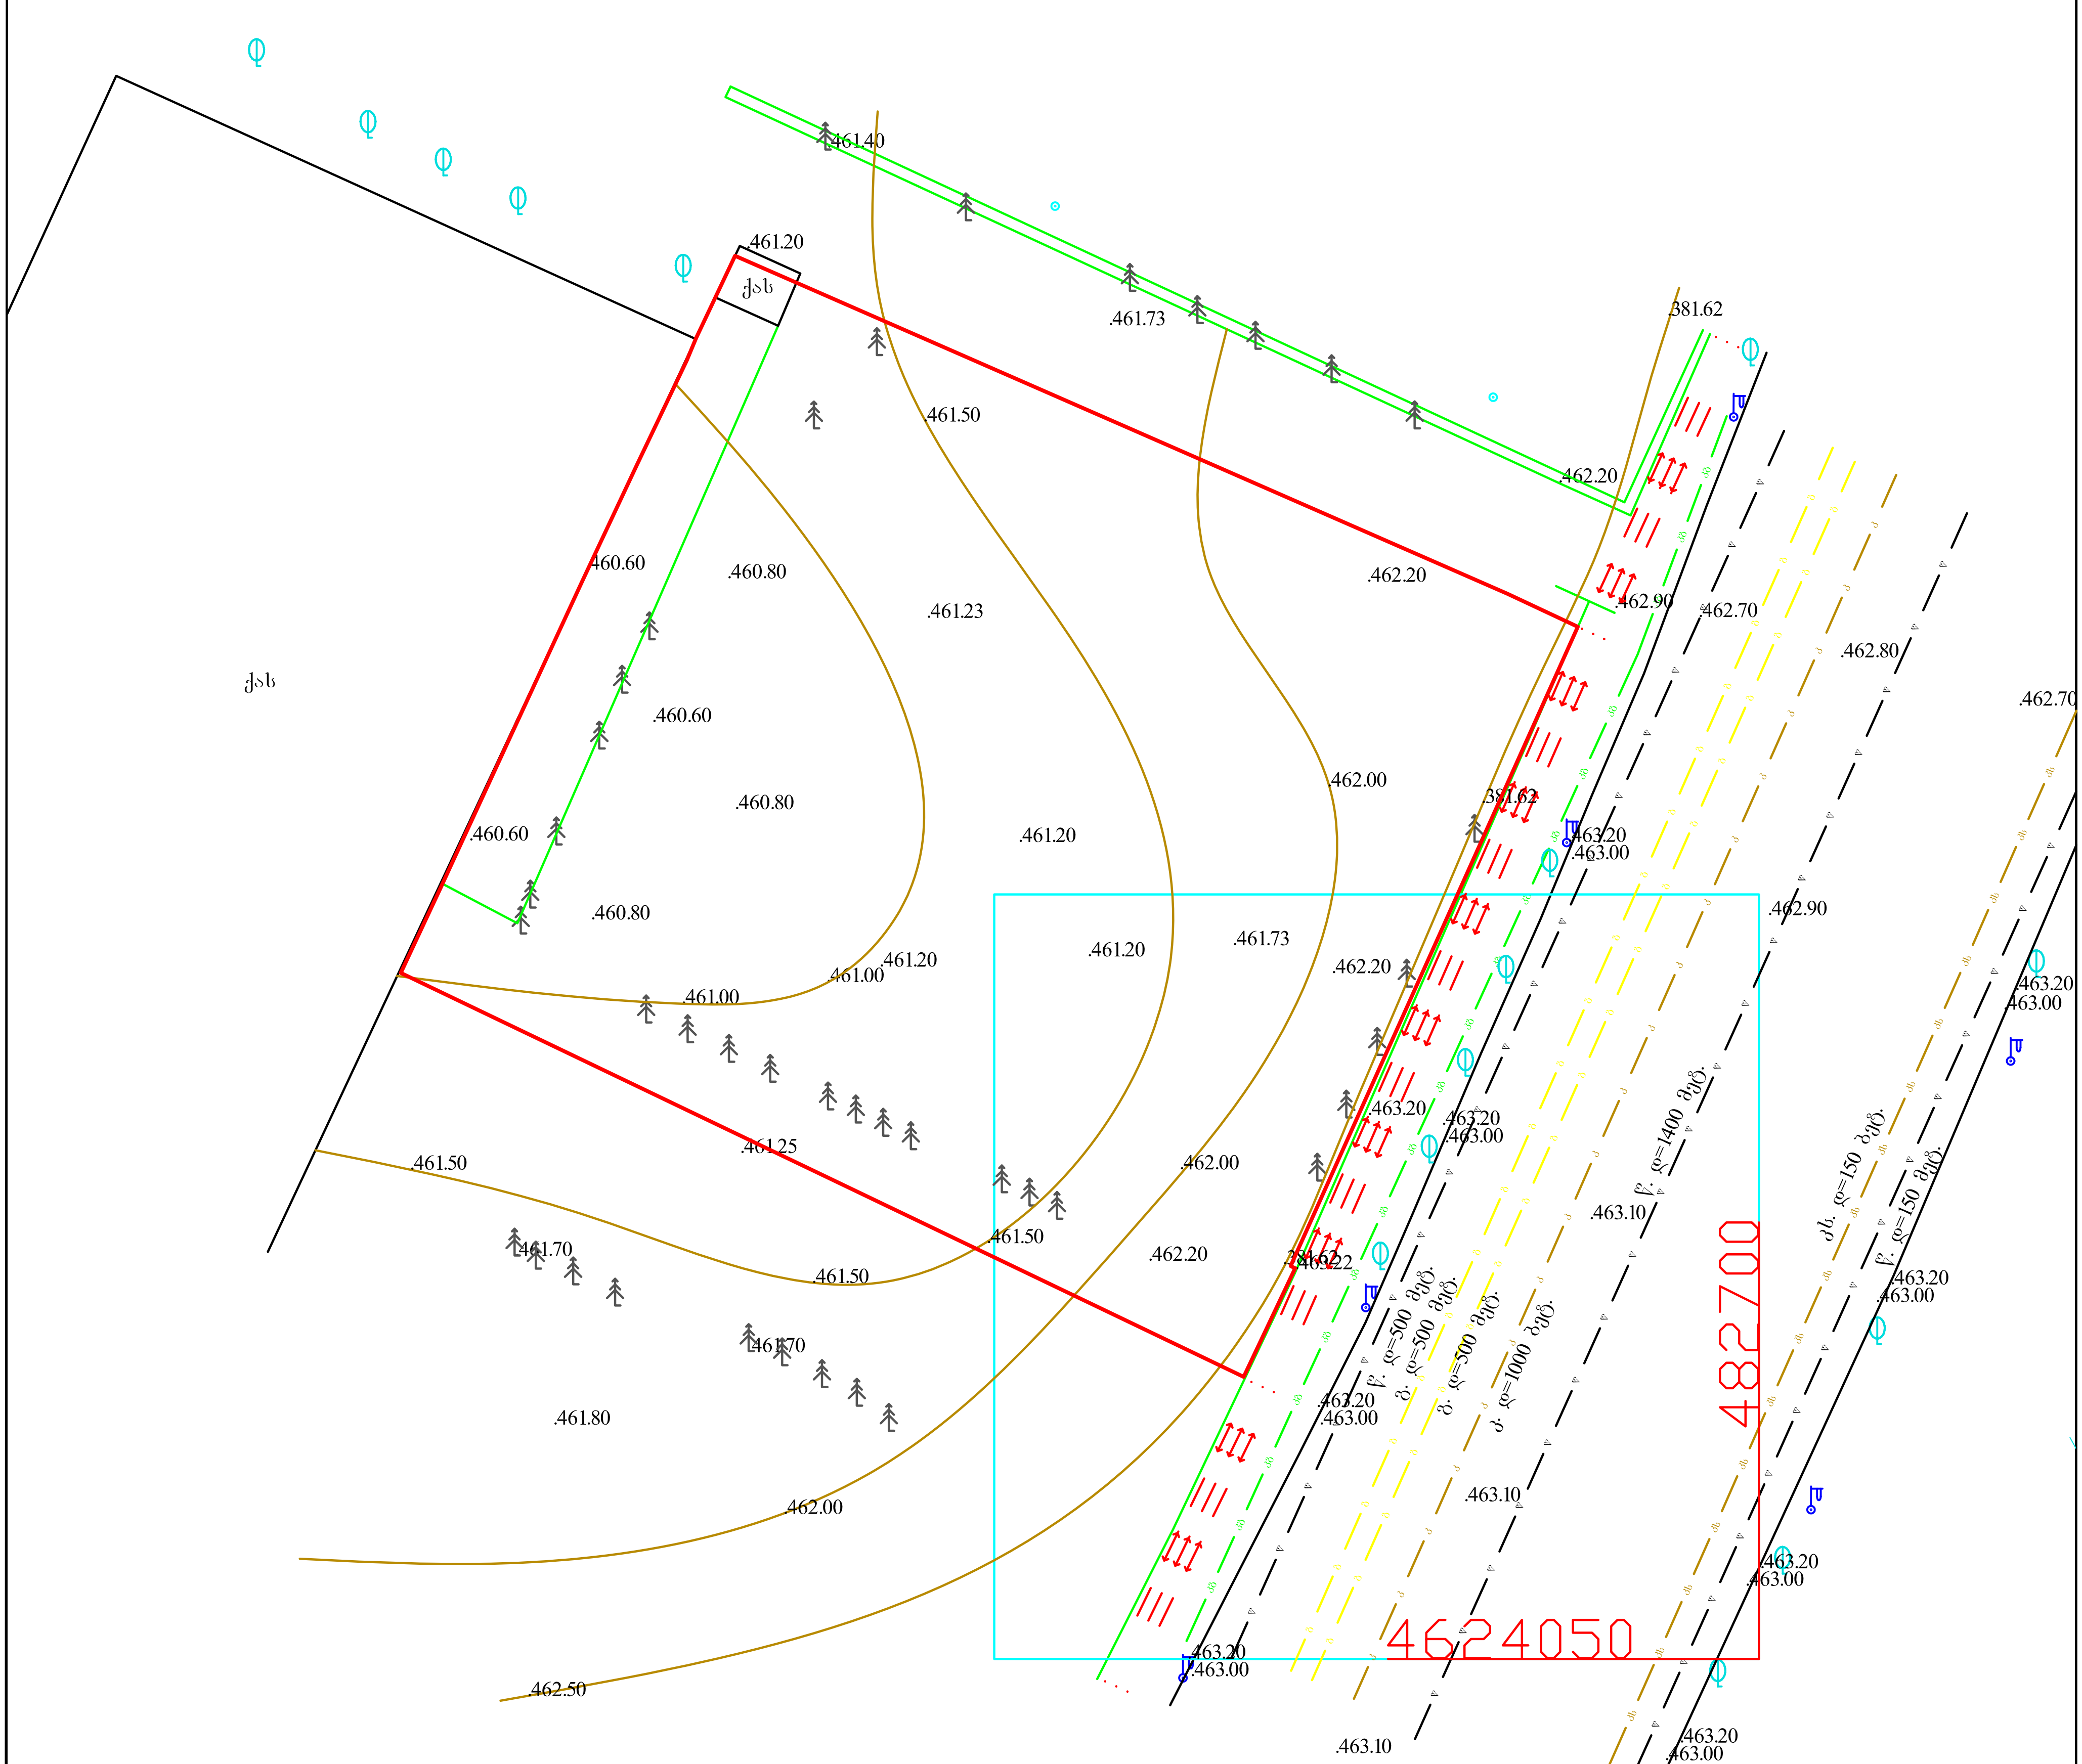


დამკვეთი:		მისამართი:	გურამიშვილის გამზირი №64 (ნაკვეთი №005-055)
პ ი რ ო ბ ი თ ი ნ ი შ ნ ე ბ ი			ი/მ. ემზარი გეგელია
		ი/მ.	ე.გეგელია
		შეასრულა	ე.გეგელია
		მ. 1:500 — 30-G-1-5	გაიცა: 31.03.2014 წ

პირობითი ნიშნები:

- საცხ. სახლი
- არასაცხ. სახლი
- ფარდული
- მშენებ. შენობა
- სამეთვალყურეო ჭები
- სატრანსფორმატორო ჯიხური
- რეზერვუარი
- რკინიგზა
- ელ. გადამცემი ხაზი
- ხეები
- ღობე
- ქვის კედელი
- კედელი
- ბორდიური
- ფლატე
- ბენზოგასამართი
- საერთაშორისო სისტემის კოორდინ. (0.00)
- ადგილობ. სისტემის საუწყებო კოორდინ. (0.00)
- ხის ღობე
- წყალგაყვანილობა (წ)
- კანალიზაცია (კ)
- სანიაღვრე (სნ)
- ელ. ძალები
- გაზი (გ)
- კავშირგაბმულობა (კვ)

PRODUCED BY AN AUTODESK EDUCATIONAL PRODUCT
PRODUCED BY AN AUTODESK EDUCATIONAL PRODUCT
PRODUCED BY AN AUTODESK EDUCATIONAL PRODUCT

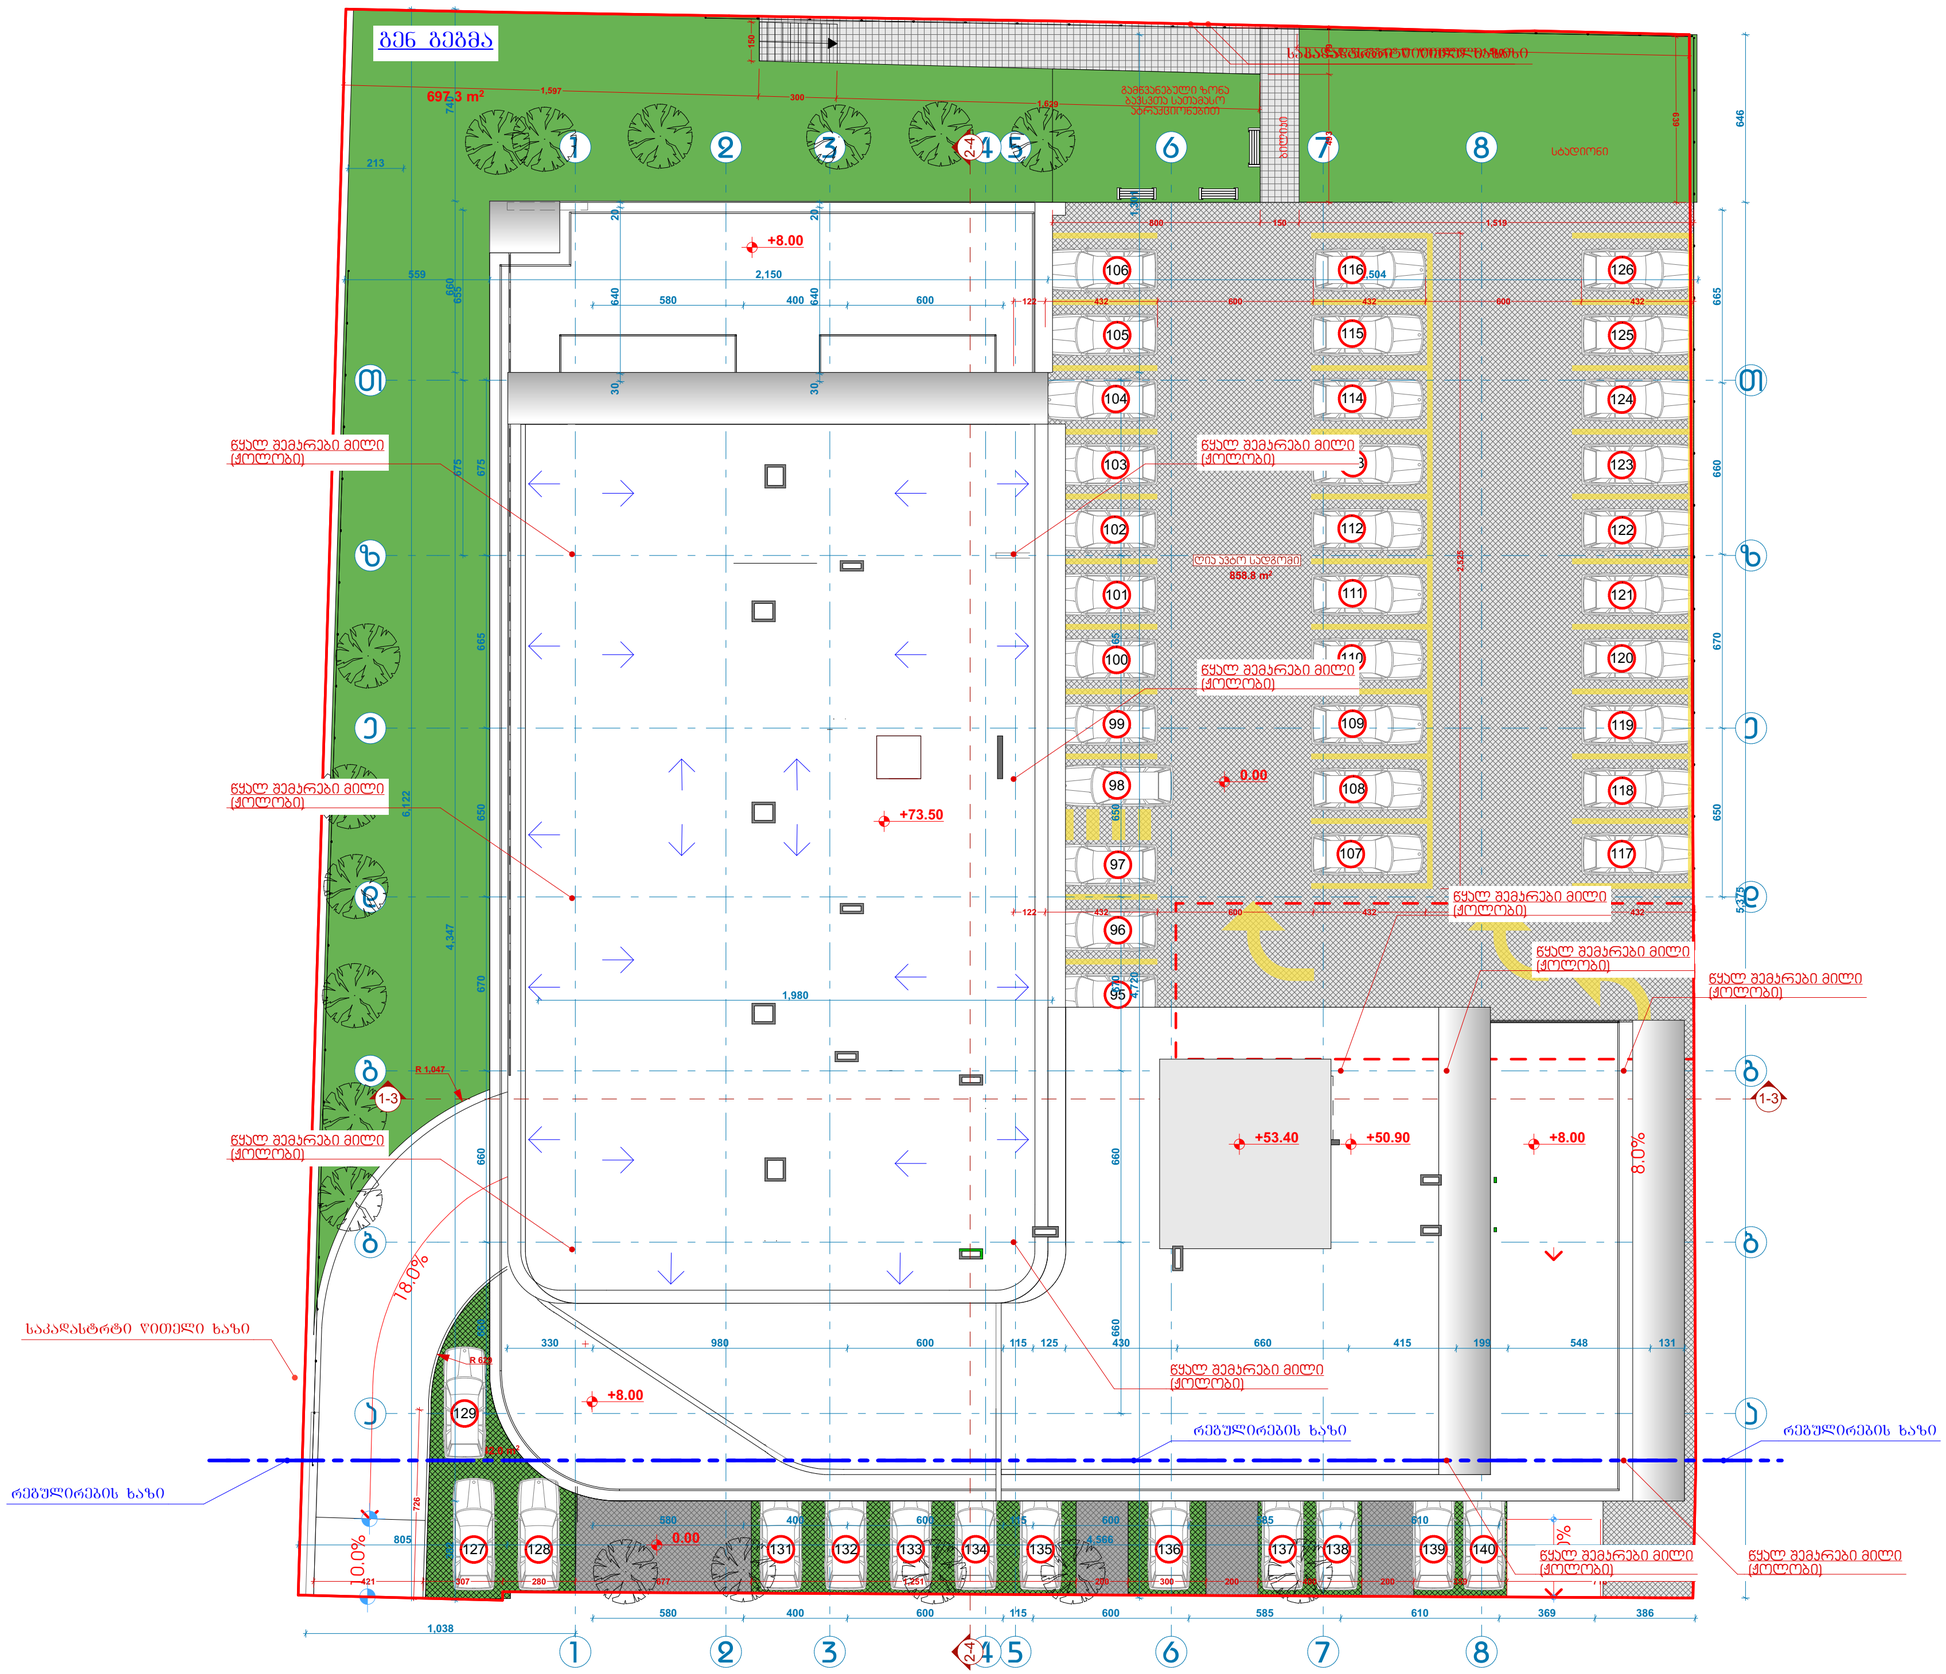
გენ გეგმა
697.3 m²
+8.00
2,150
+73.50
0.00
+53.40
+50.90
+8.00
წყალ შემარები მილი (ქოლგაბი)
ღია ავტო სადგომი
858.8 m²
საკაფასტრტი წითელი ხაზი
რეგულირების ხაზი
18.0%
10.0%
8.0%
1-3
2-4