-6.00 ნიშ. ავტო ფარეხის სართულის გეგმა

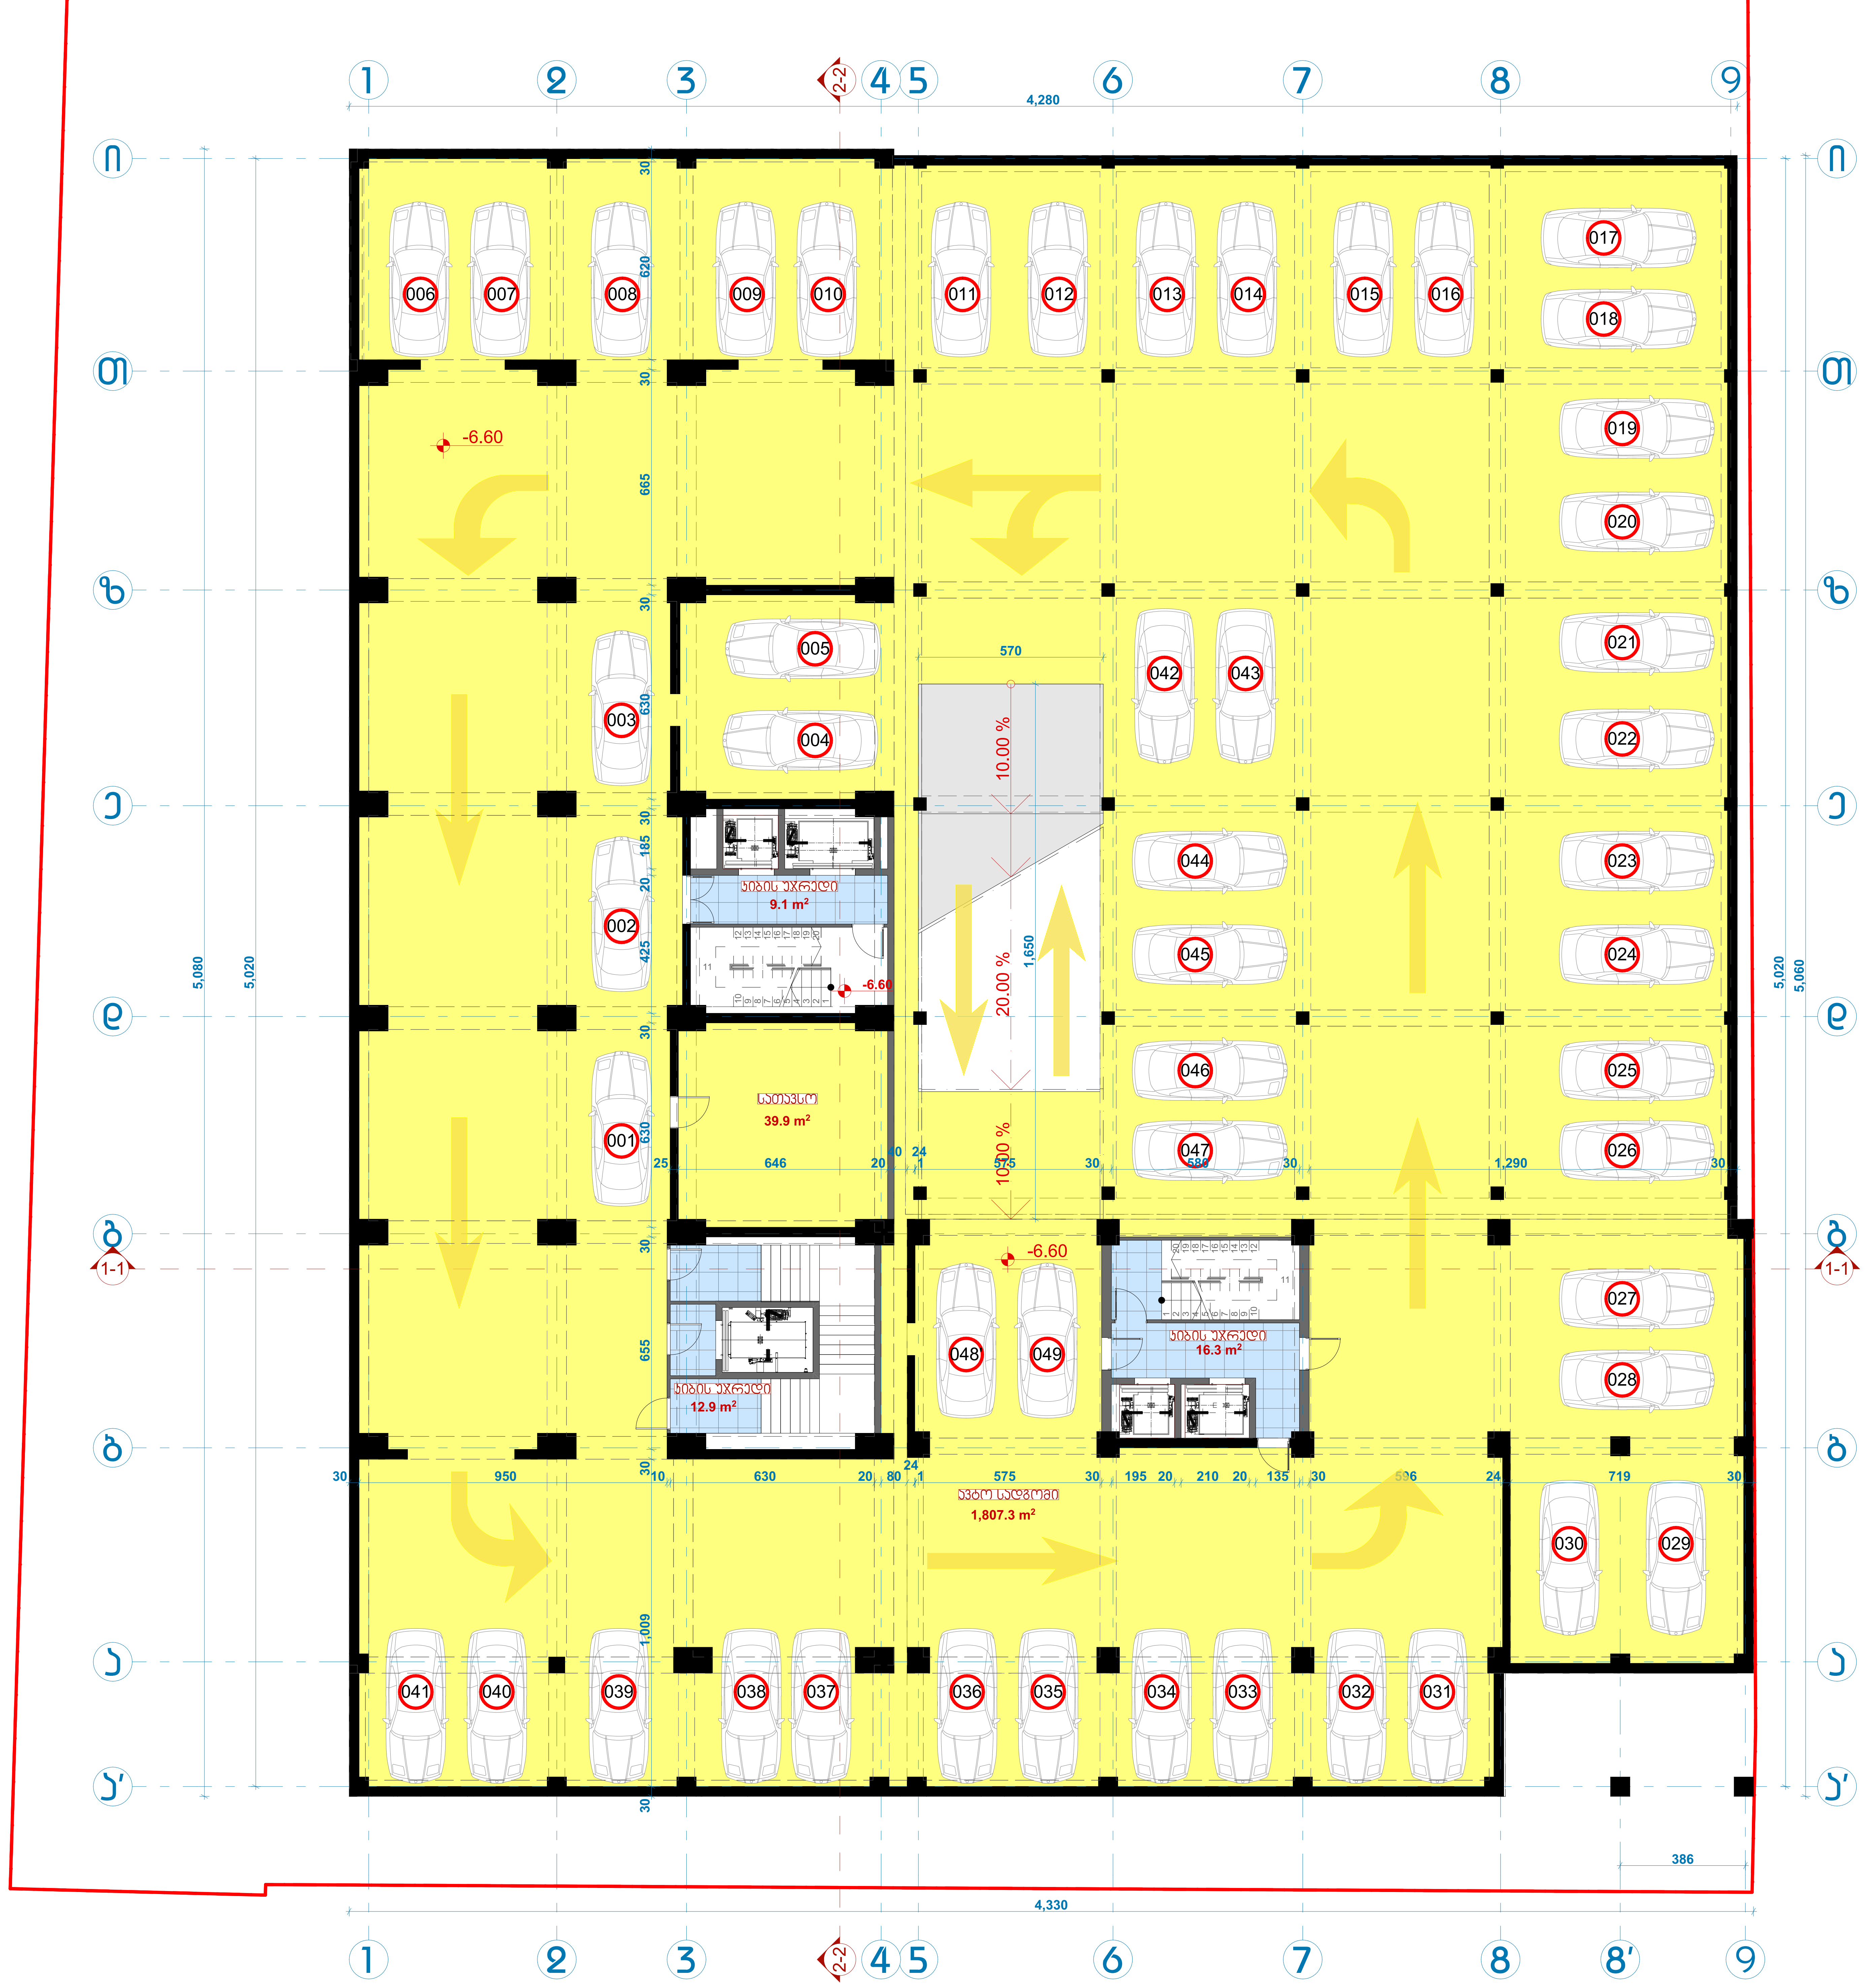

-3.45 ნიშნული ასფალტის ფენის ზედაპირის მონიშვნა

ავტომობილების პარკირების ადგილი

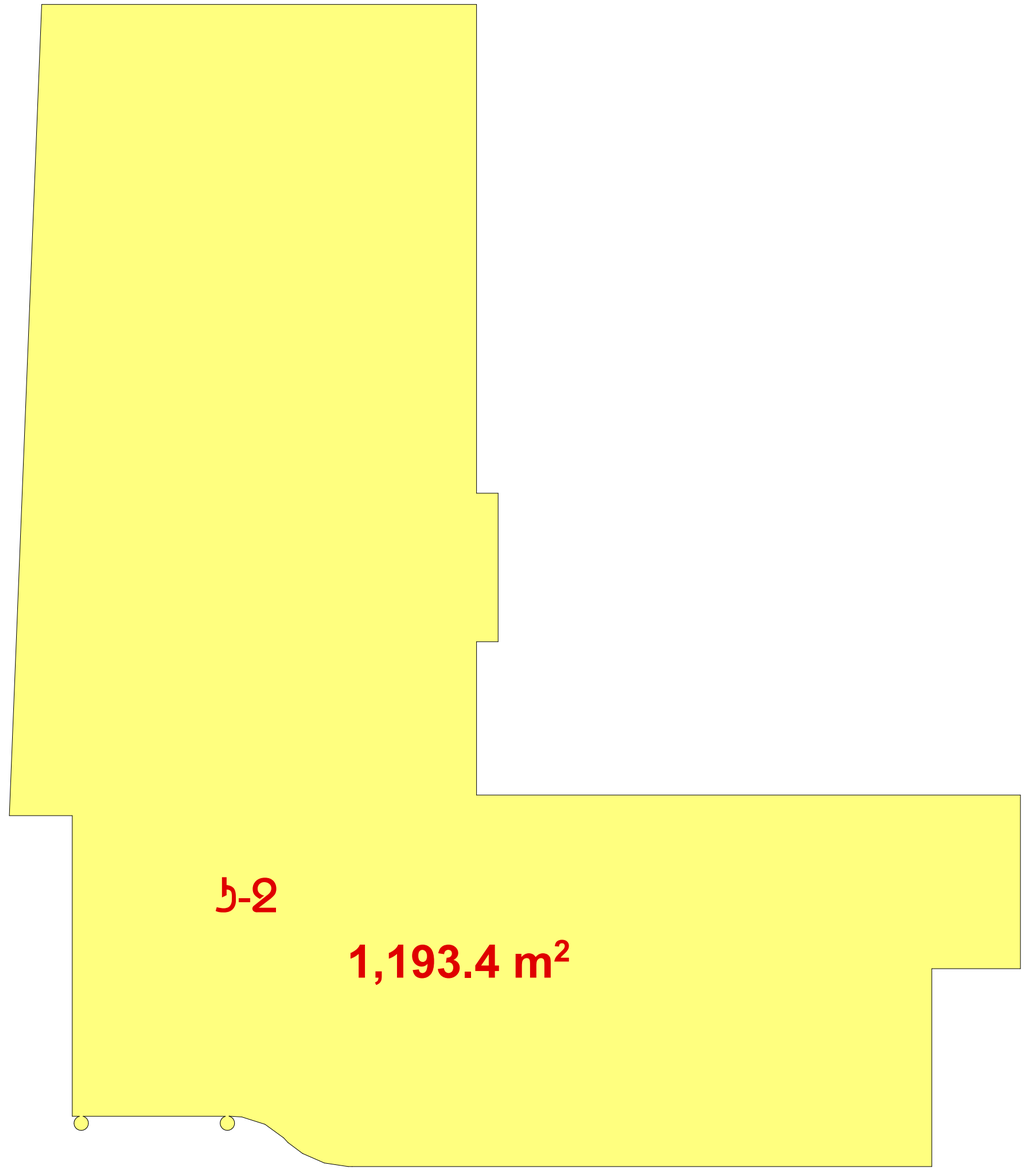
ბ-2
1,193.4 m²


0.00 ნიშნ. კომერციული I სართულის გეგმა
697.3 m²
სანგრევი
სატვირთო
სველი წერტილი
20.7 m²
სათავსო
38.2 m²
12.5 m²
3.5 m²
±0.00
კომერციული ფართი №1
930.30აა.8
565.1 m²
სათავსო
40.3 m²
8.6 m²
6.8 m²
ქვაბი
38.4 m²
კომერციული ფართი №2
165.7 m²
კომერციული ფართი №3
44.8 m²
კომერციული ფართი №4
126.3 m²
ღია ავტო სადგომი
858.8 m²
48.2 m²
10.3 m²
10.4 m²
73.7 m²
ტერიტორიის ხაზი
10.0%
18.0%
8.0%
25.0%
12.0%
R 1,047
1-1
2-2

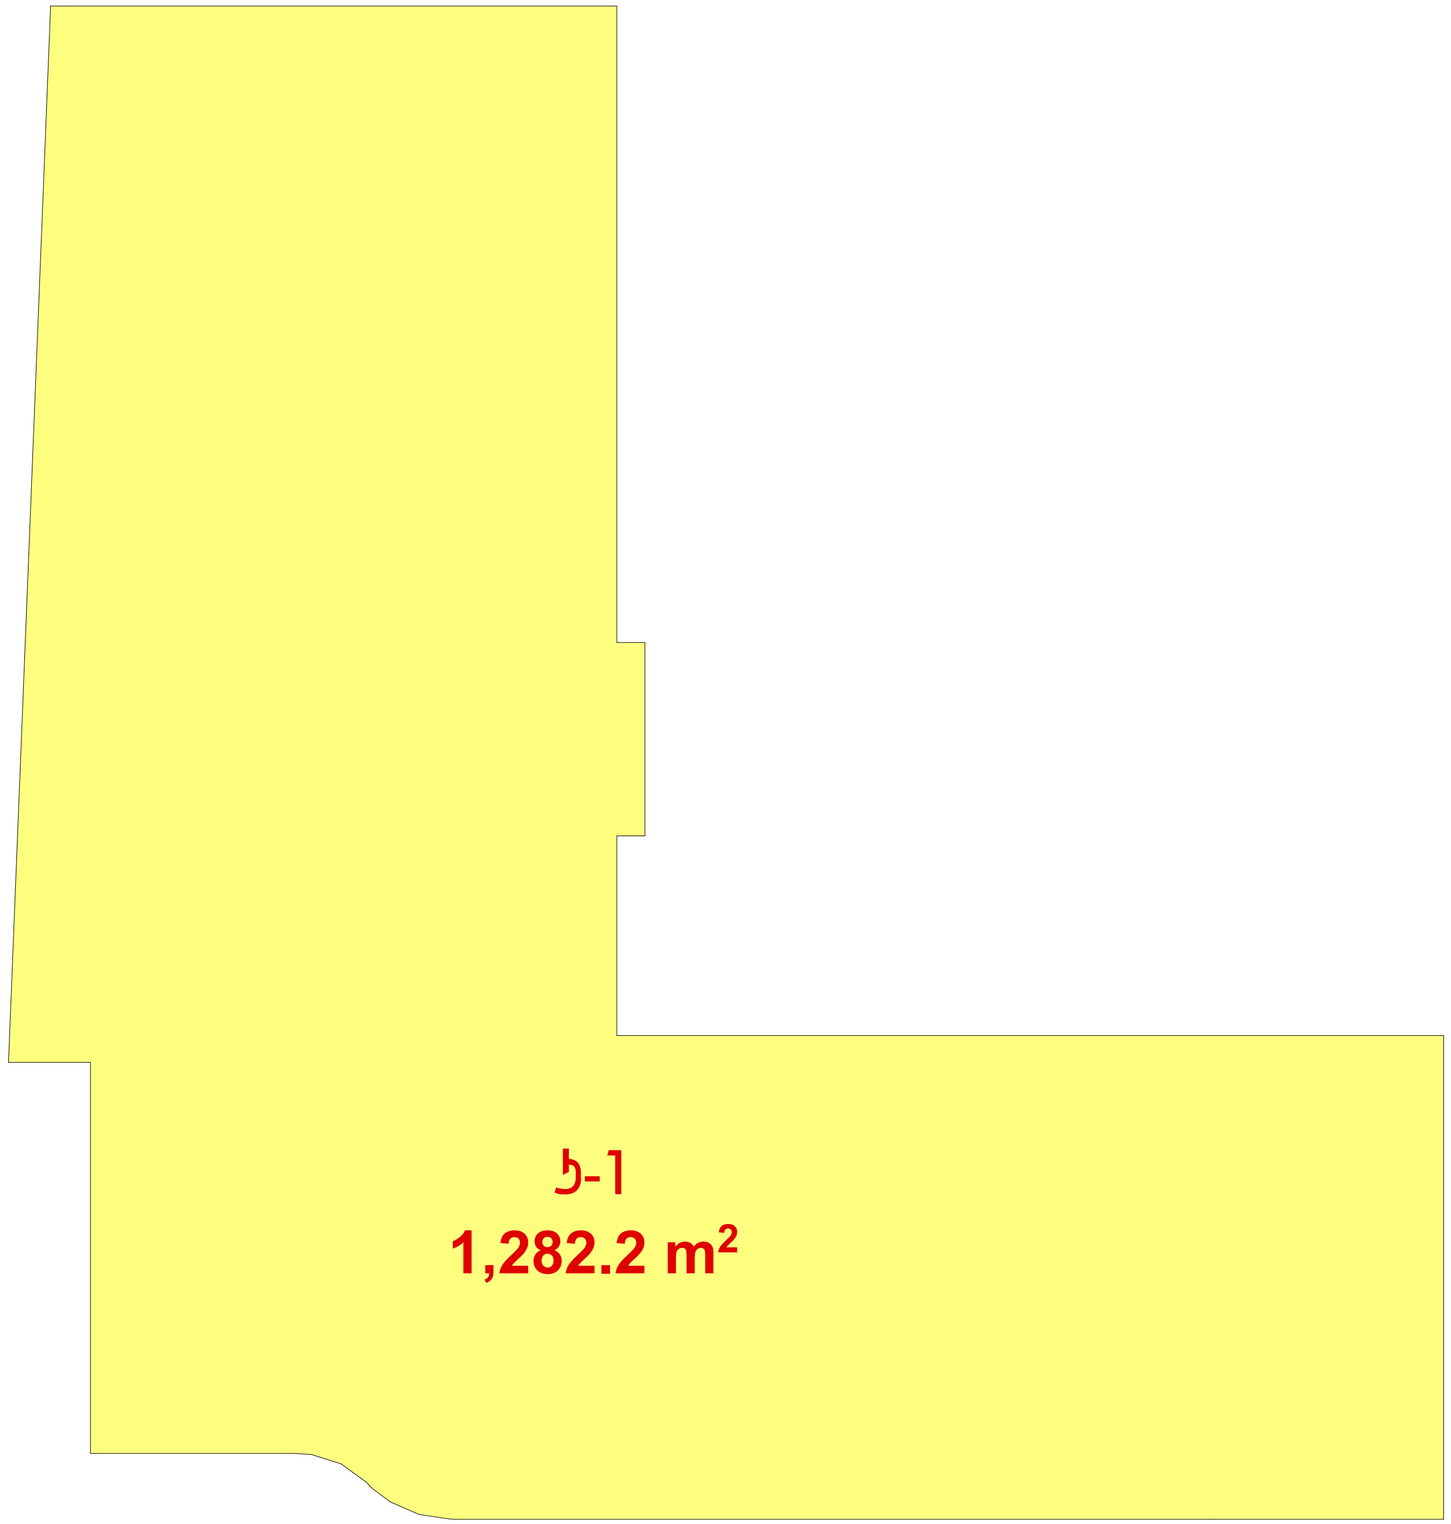
ь-1
1,282.2 m²

697.3 m²

Ь-3

967.1 m²

269.8 m²

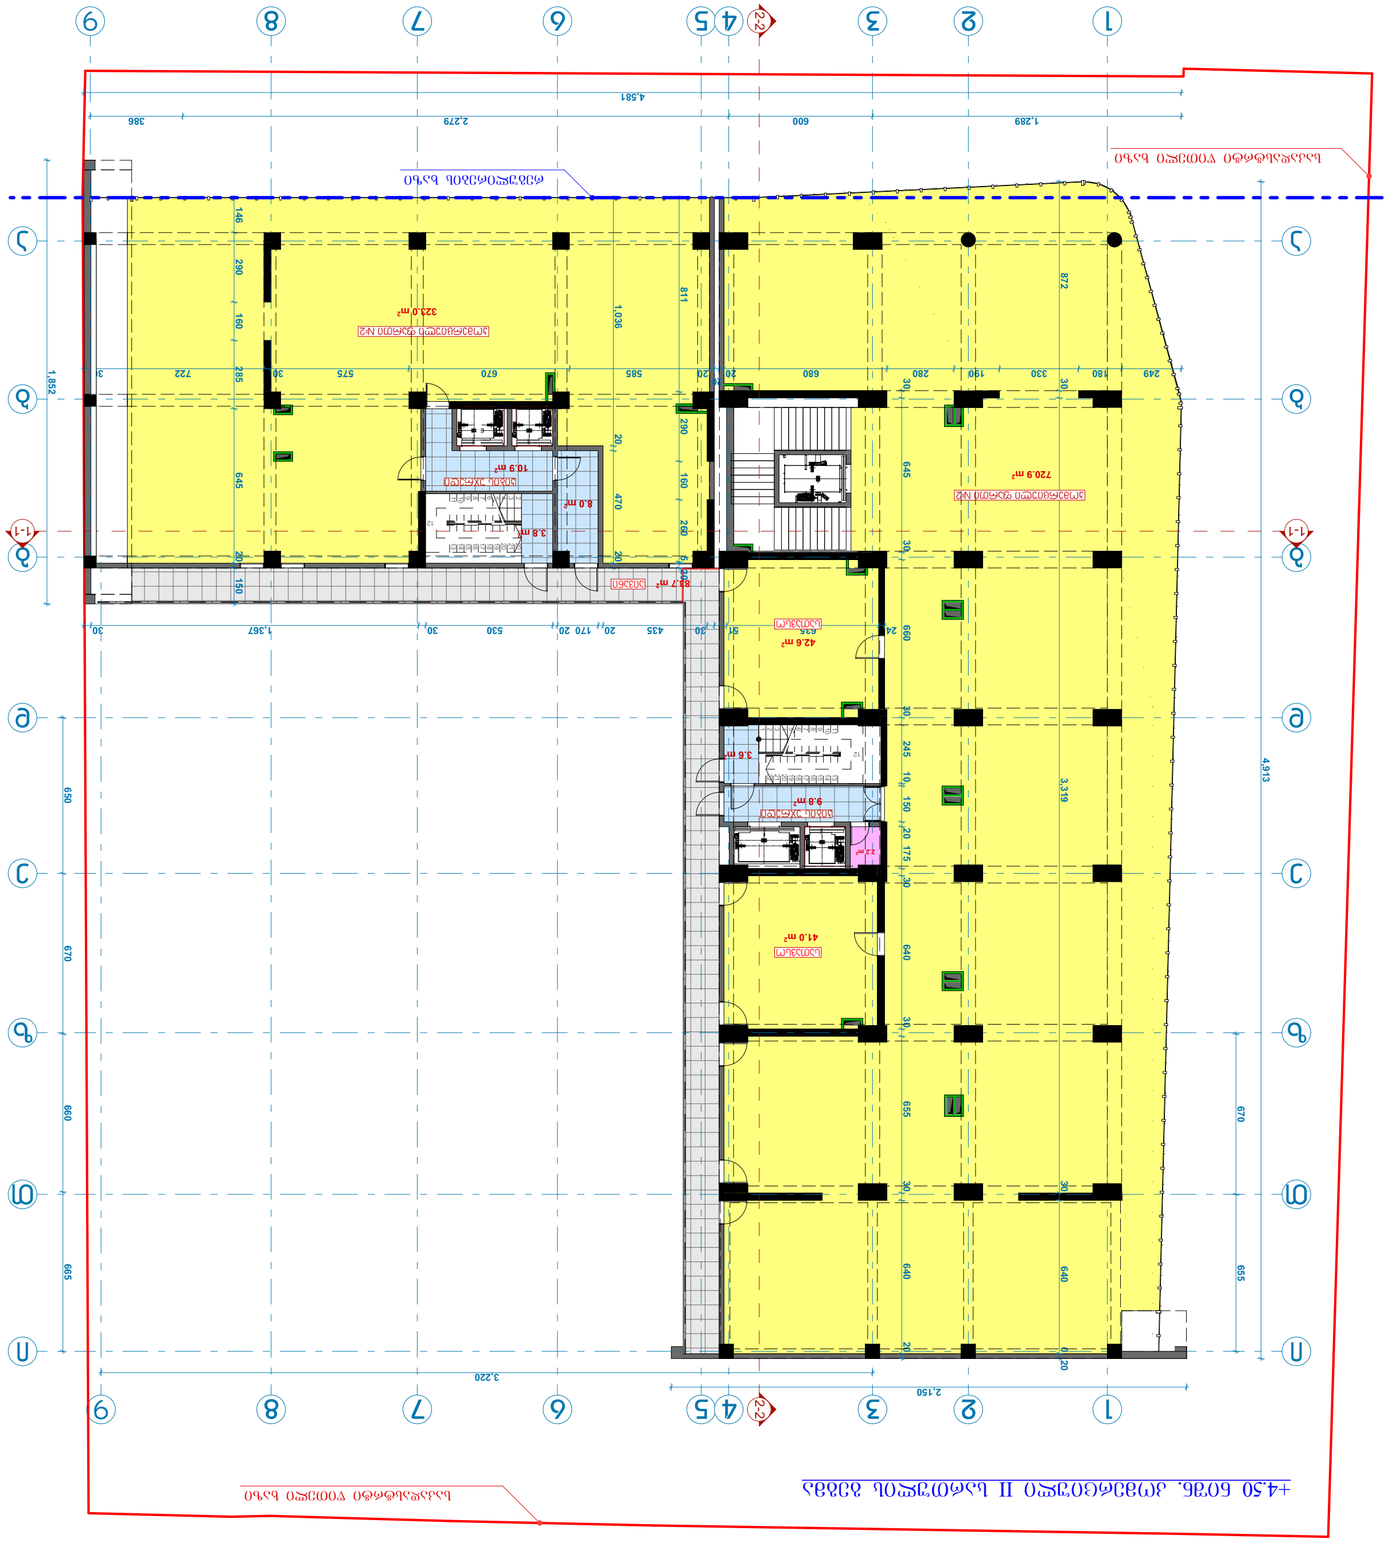

Б-2

1,320.9 м²

+4.50 бэтб. этажа общественного назначения

ГРАНИЦА ЗЕМЕЛЬНОГО УЧАСТКА

ГРАНИЦА ЗЕМЕЛЬНОГО УЧАСТКА

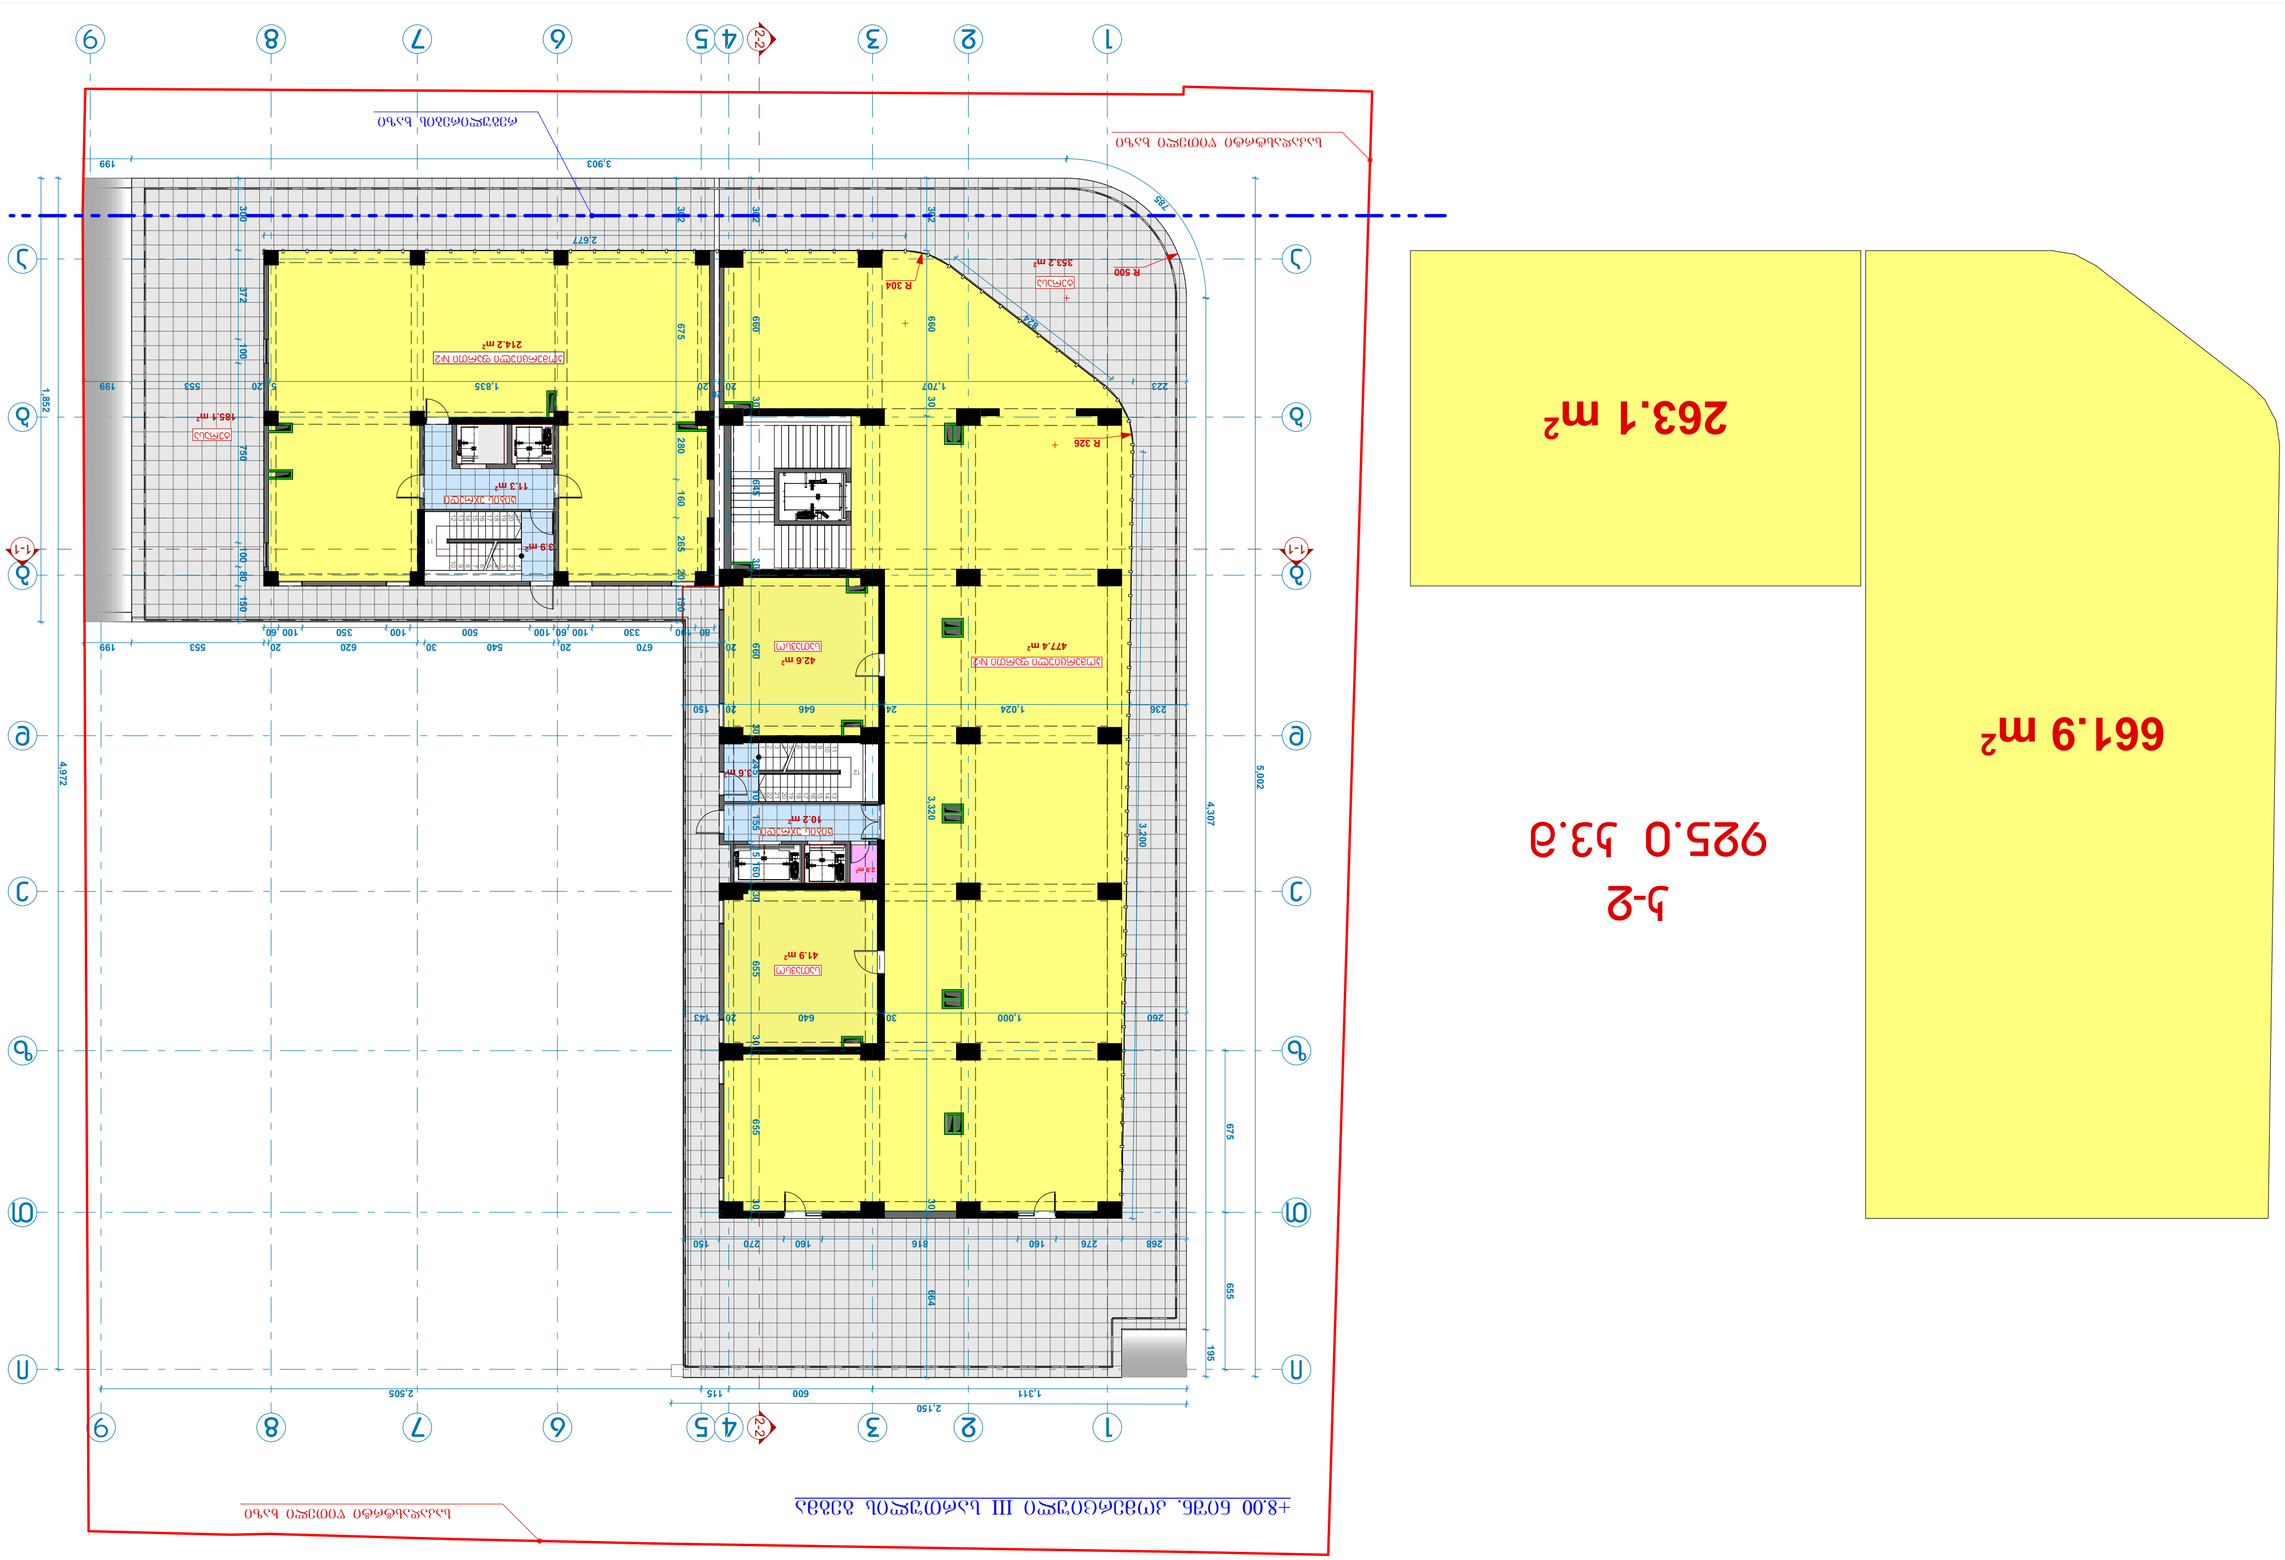
1
2
3
4
5
6
7
8
9
А
Б
В
Г
Д
1-1
2-2
Ограда
Ограда
+8.00 бетон. тротоарна настилка III категория
Ограда
Ограда
Ограда

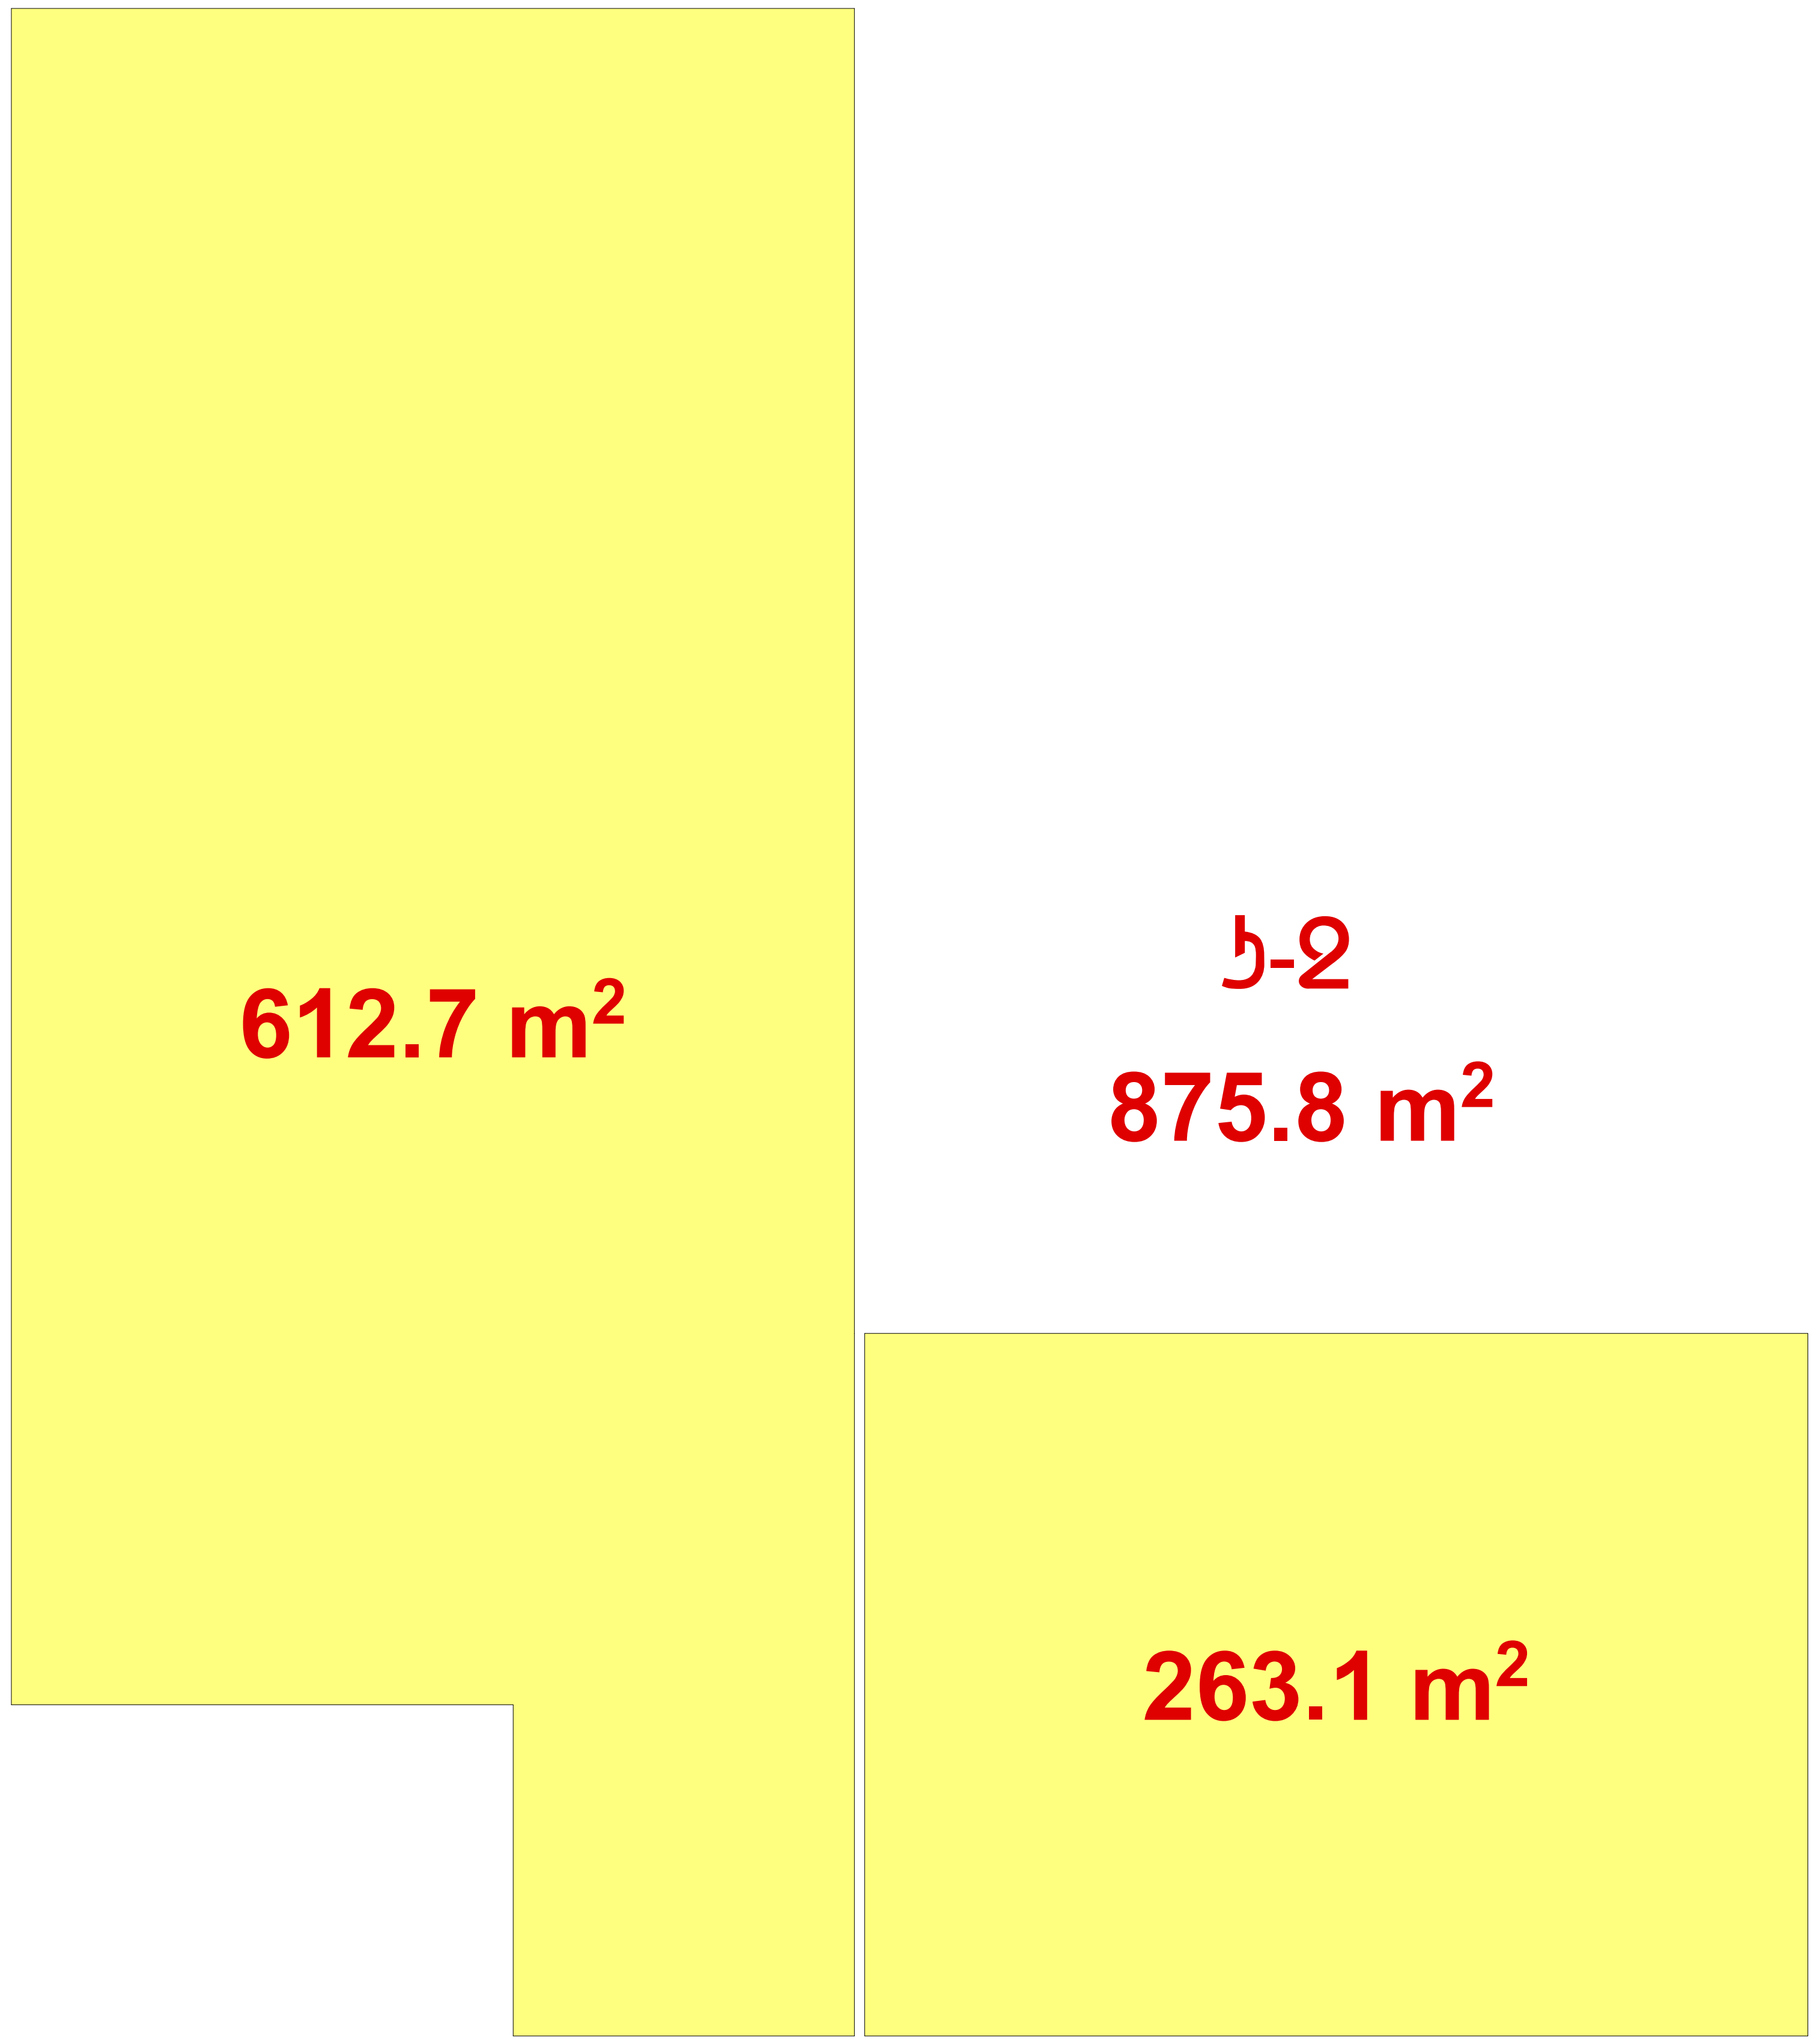
612.7 m²
ა-2
875.8 m²
263.1 m²

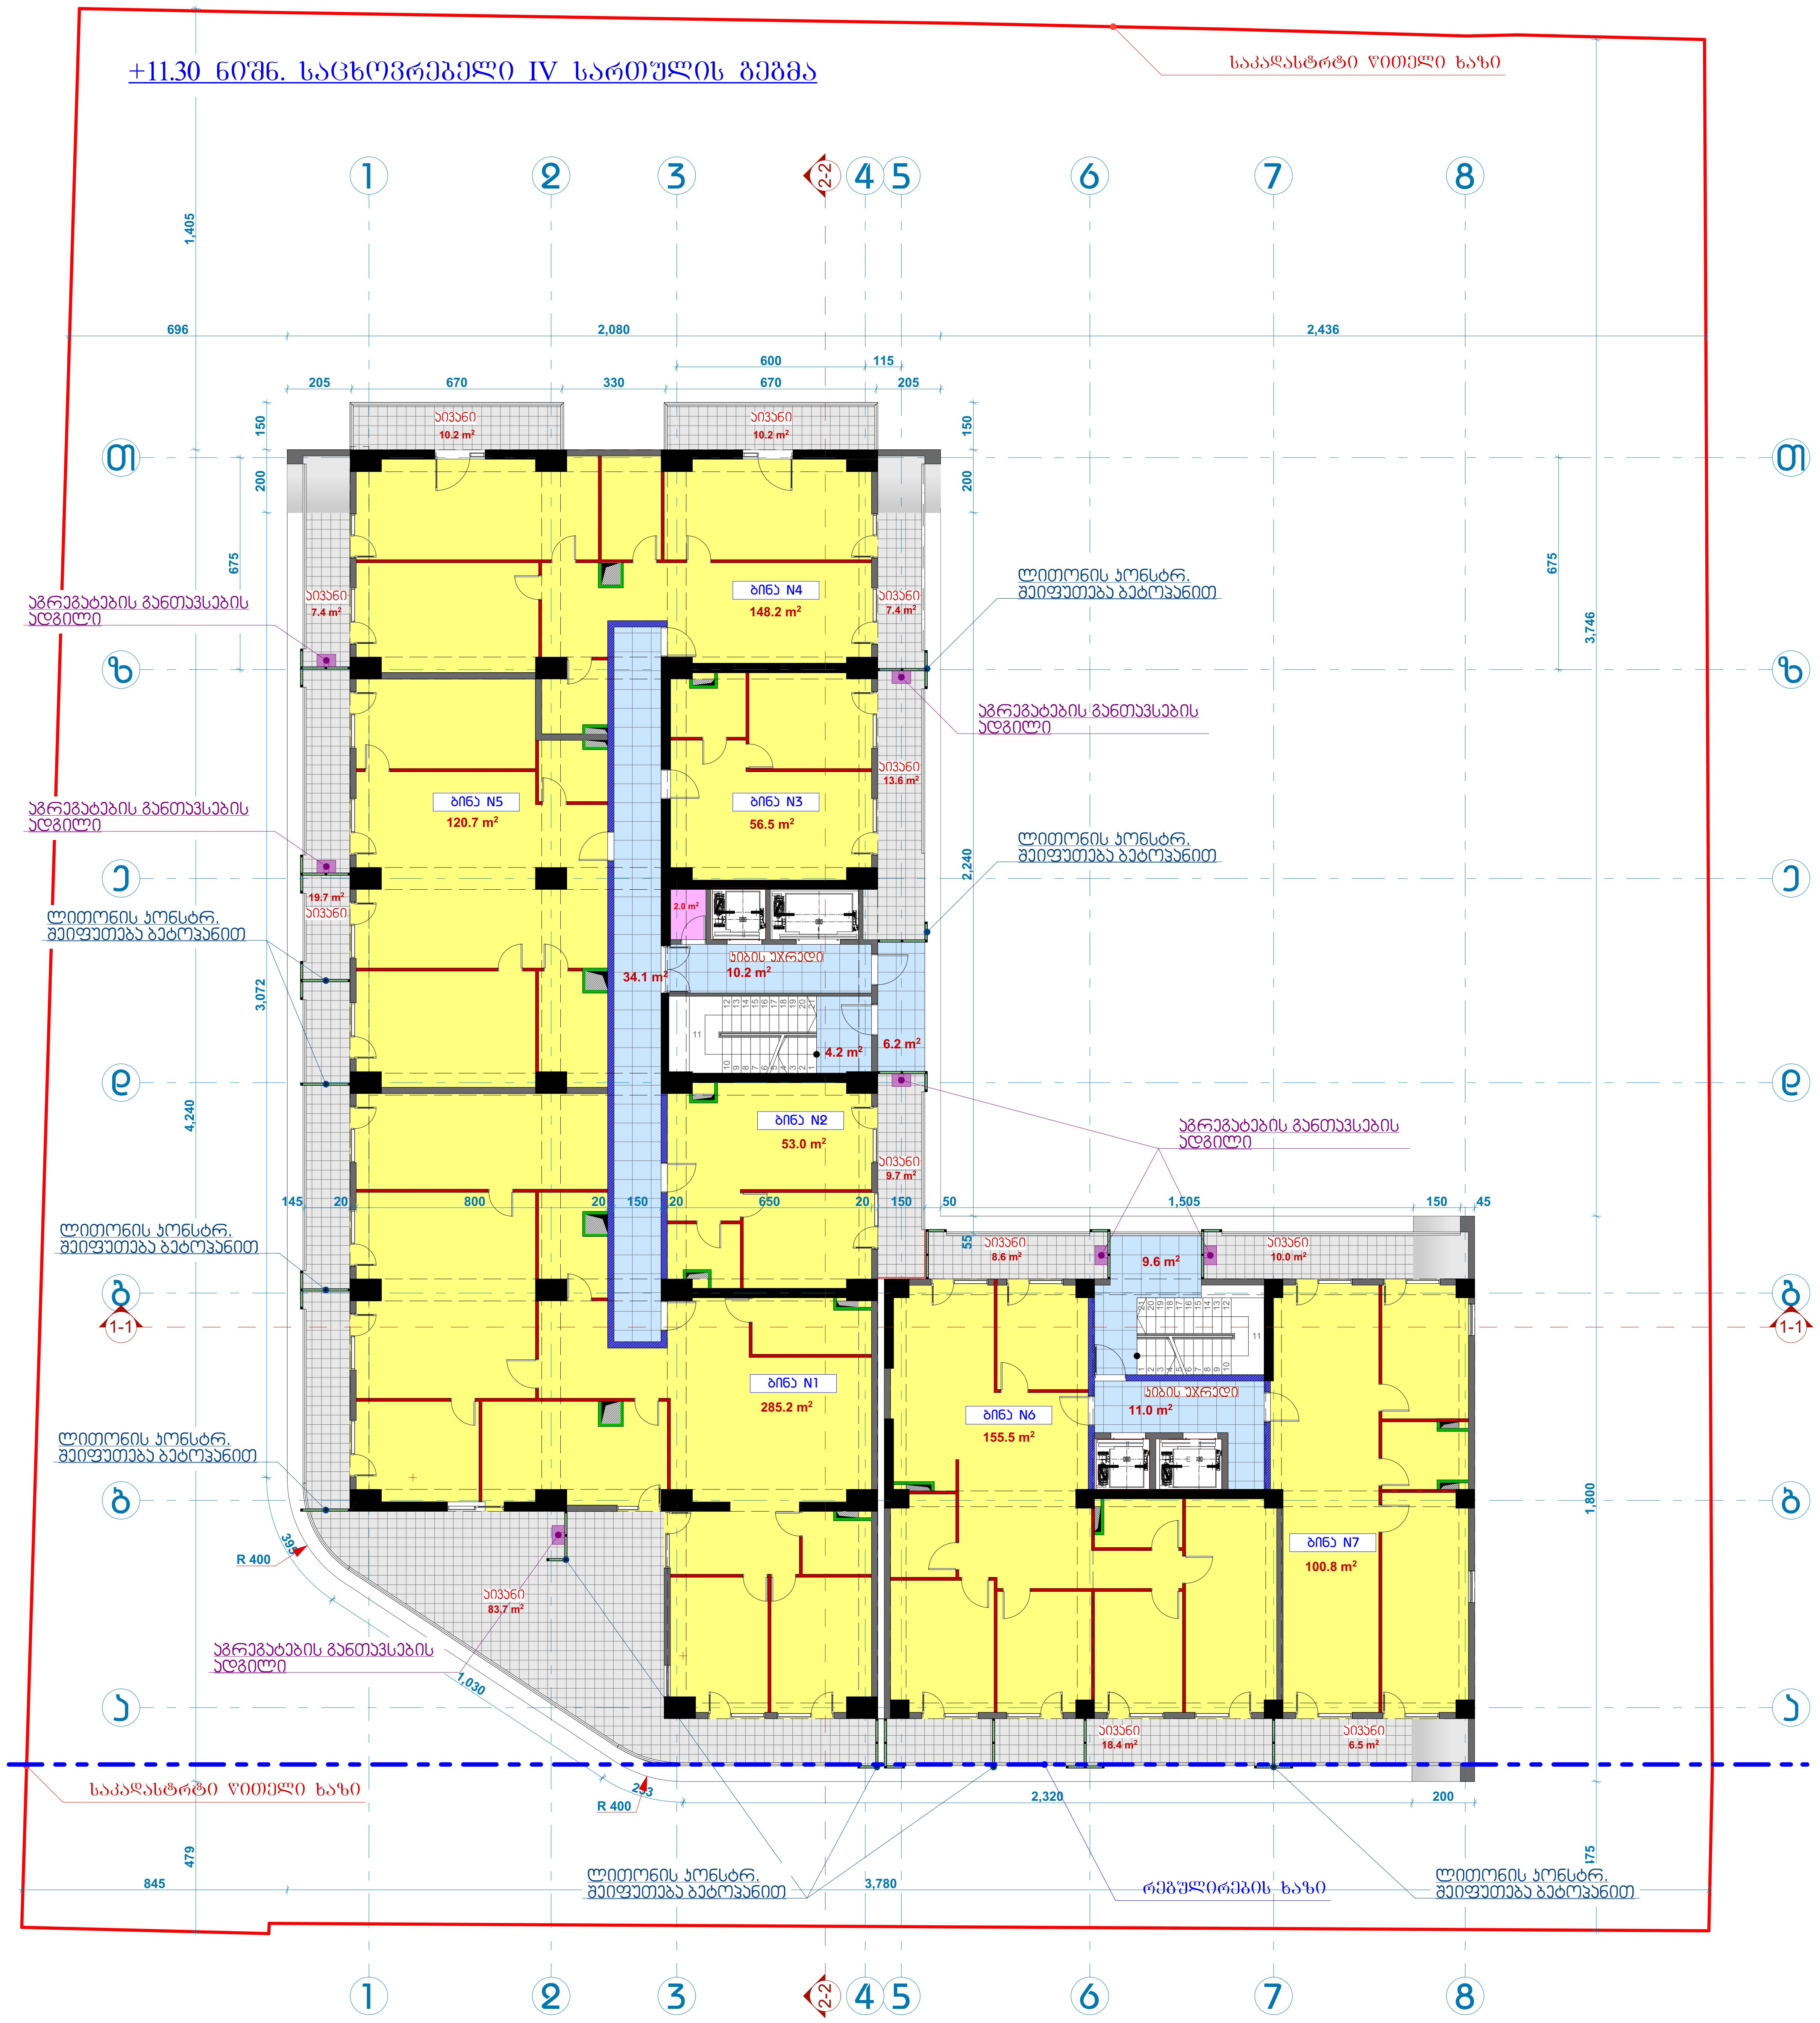
+11.30 ნიშნ. საცხოვრებელი IV სართულის გეგმა
საკადასტრო წითელი ხაზი
ბინა N1
285.2 m²
ბინა N2
53.0 m²
ბინა N3
56.5 m²
ბინა N4
148.2 m²
ბინა N5
120.7 m²
ბინა N6
155.5 m²
ბინა N7
100.8 m²
34.1 m²
10.2 m²
11.0 m²
R 400

612.7 m²

ბ-ჲ

875.9 m²

263.2 m²

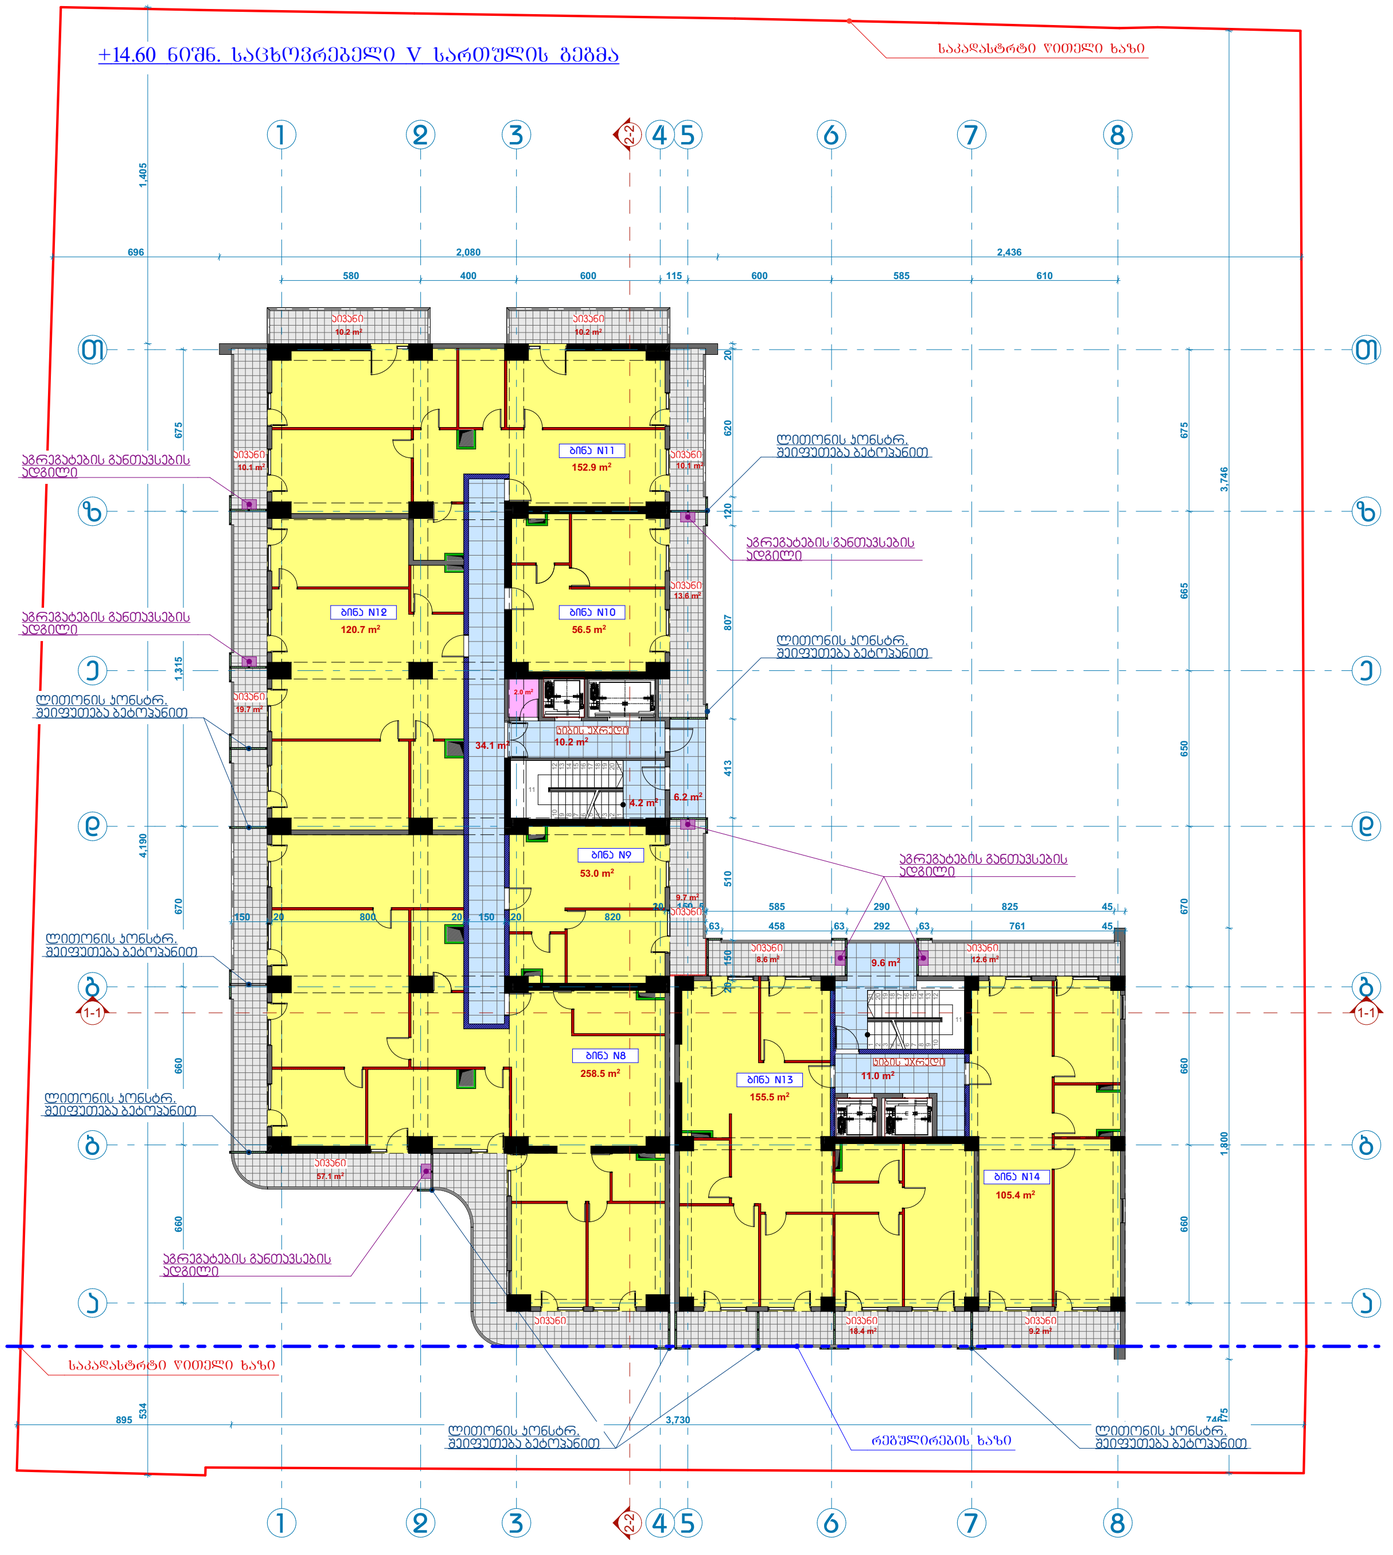

612.7 m²

ბ-ბ

875.9 m²

263.2 m²

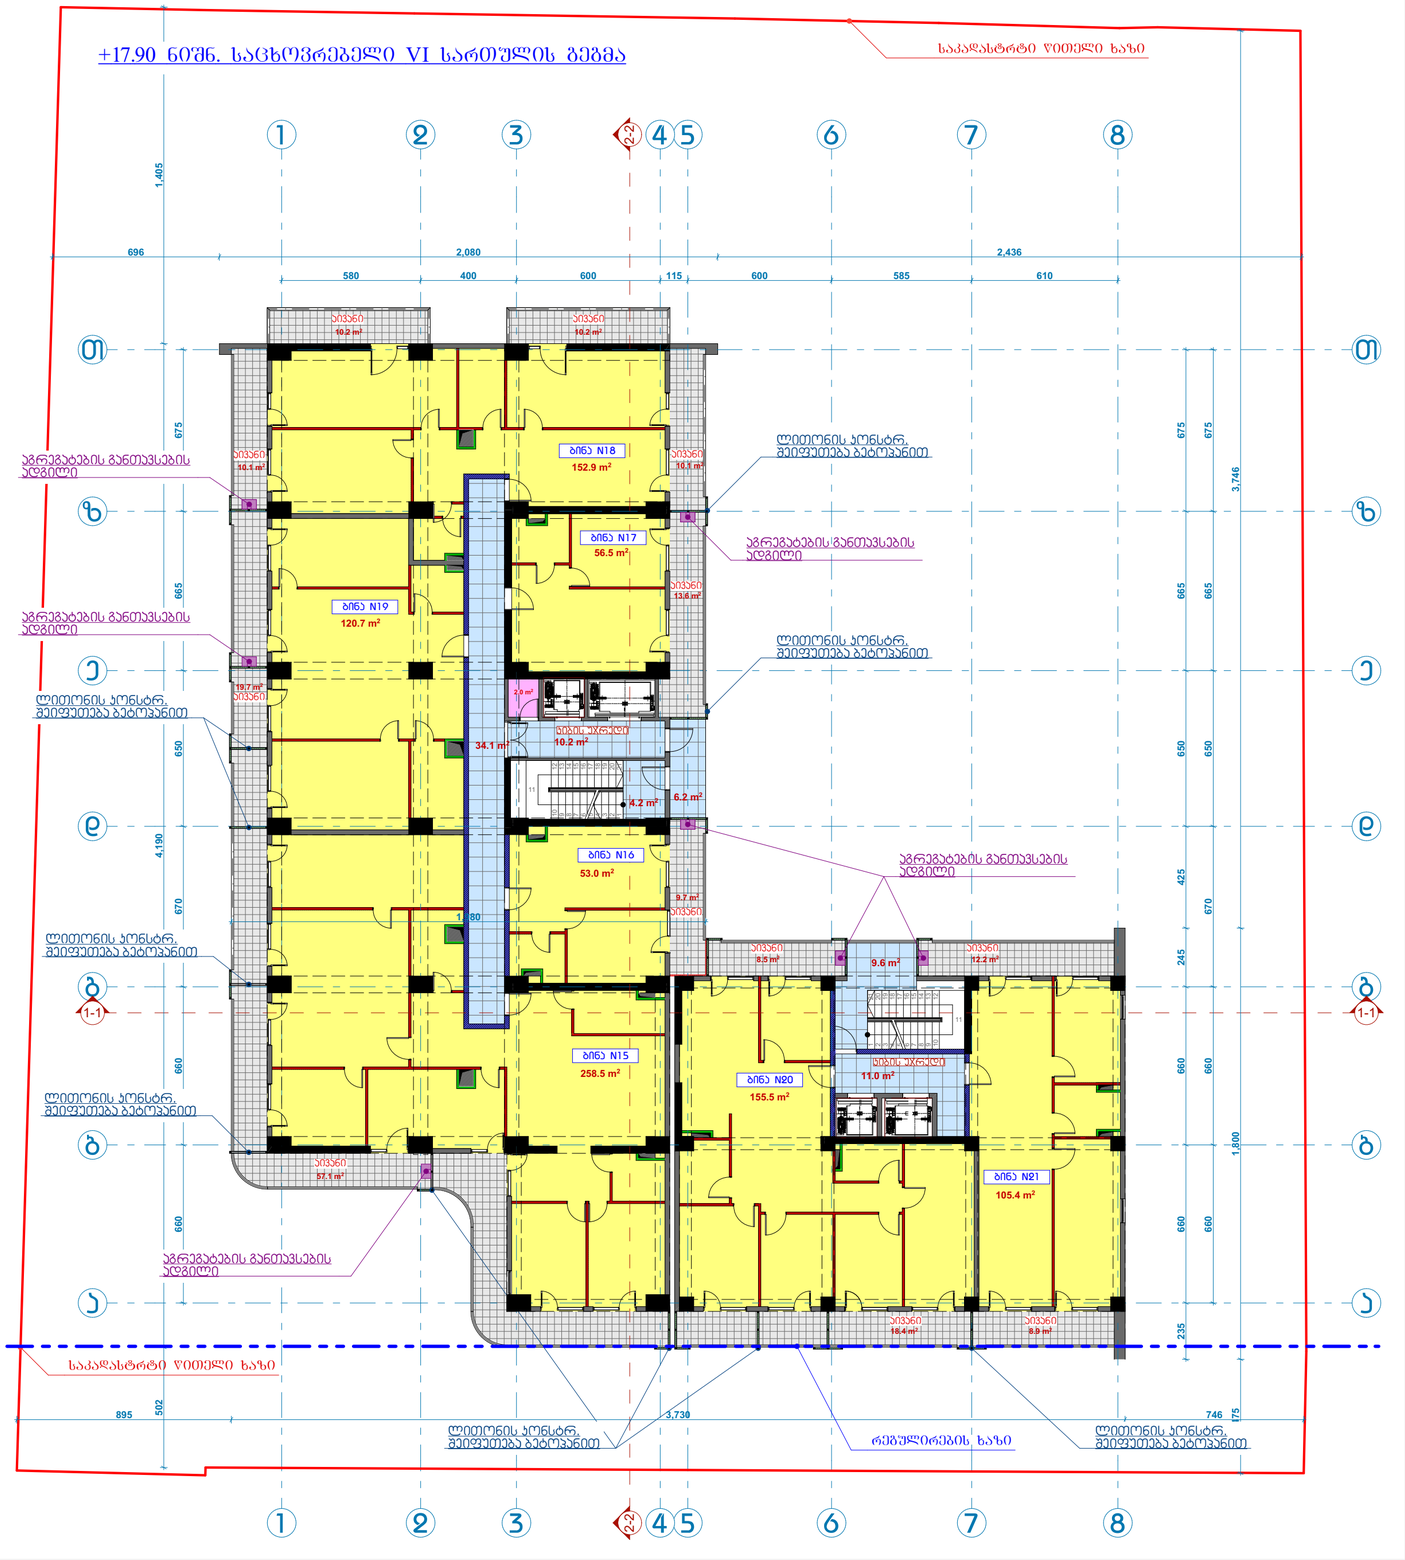

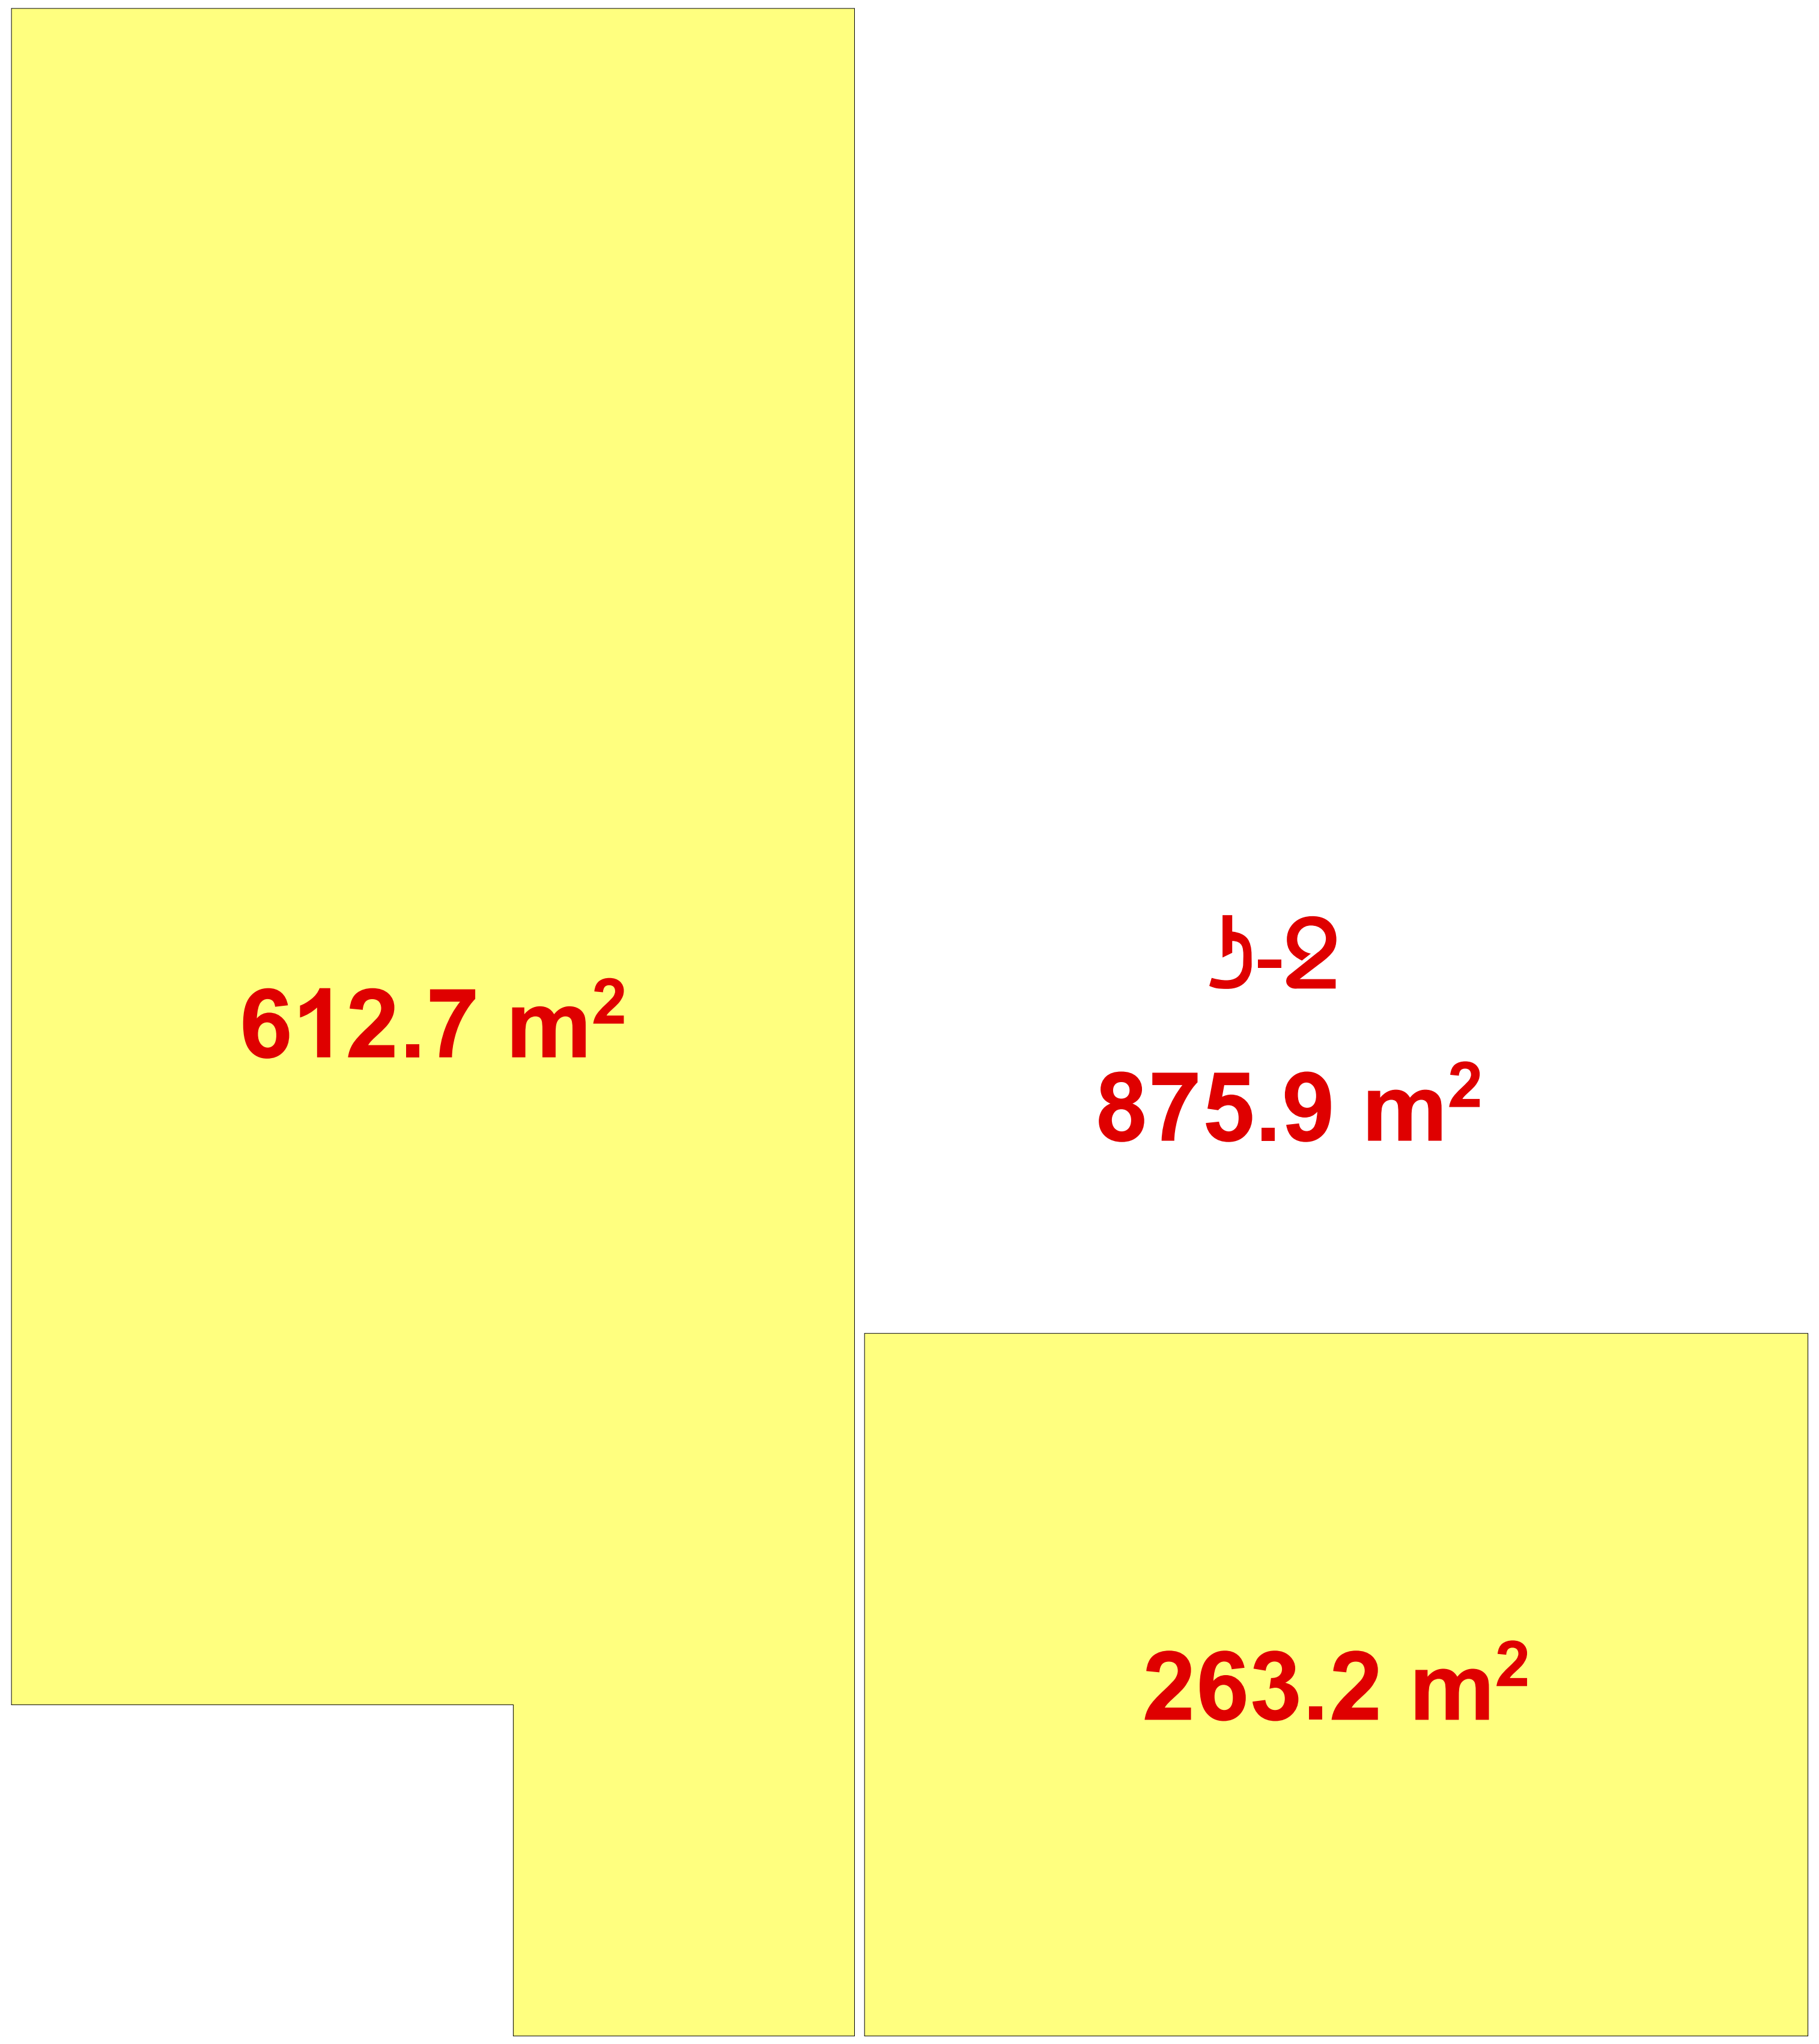

612.7 m²
263.2 m²

ქ-2

875.9 m²

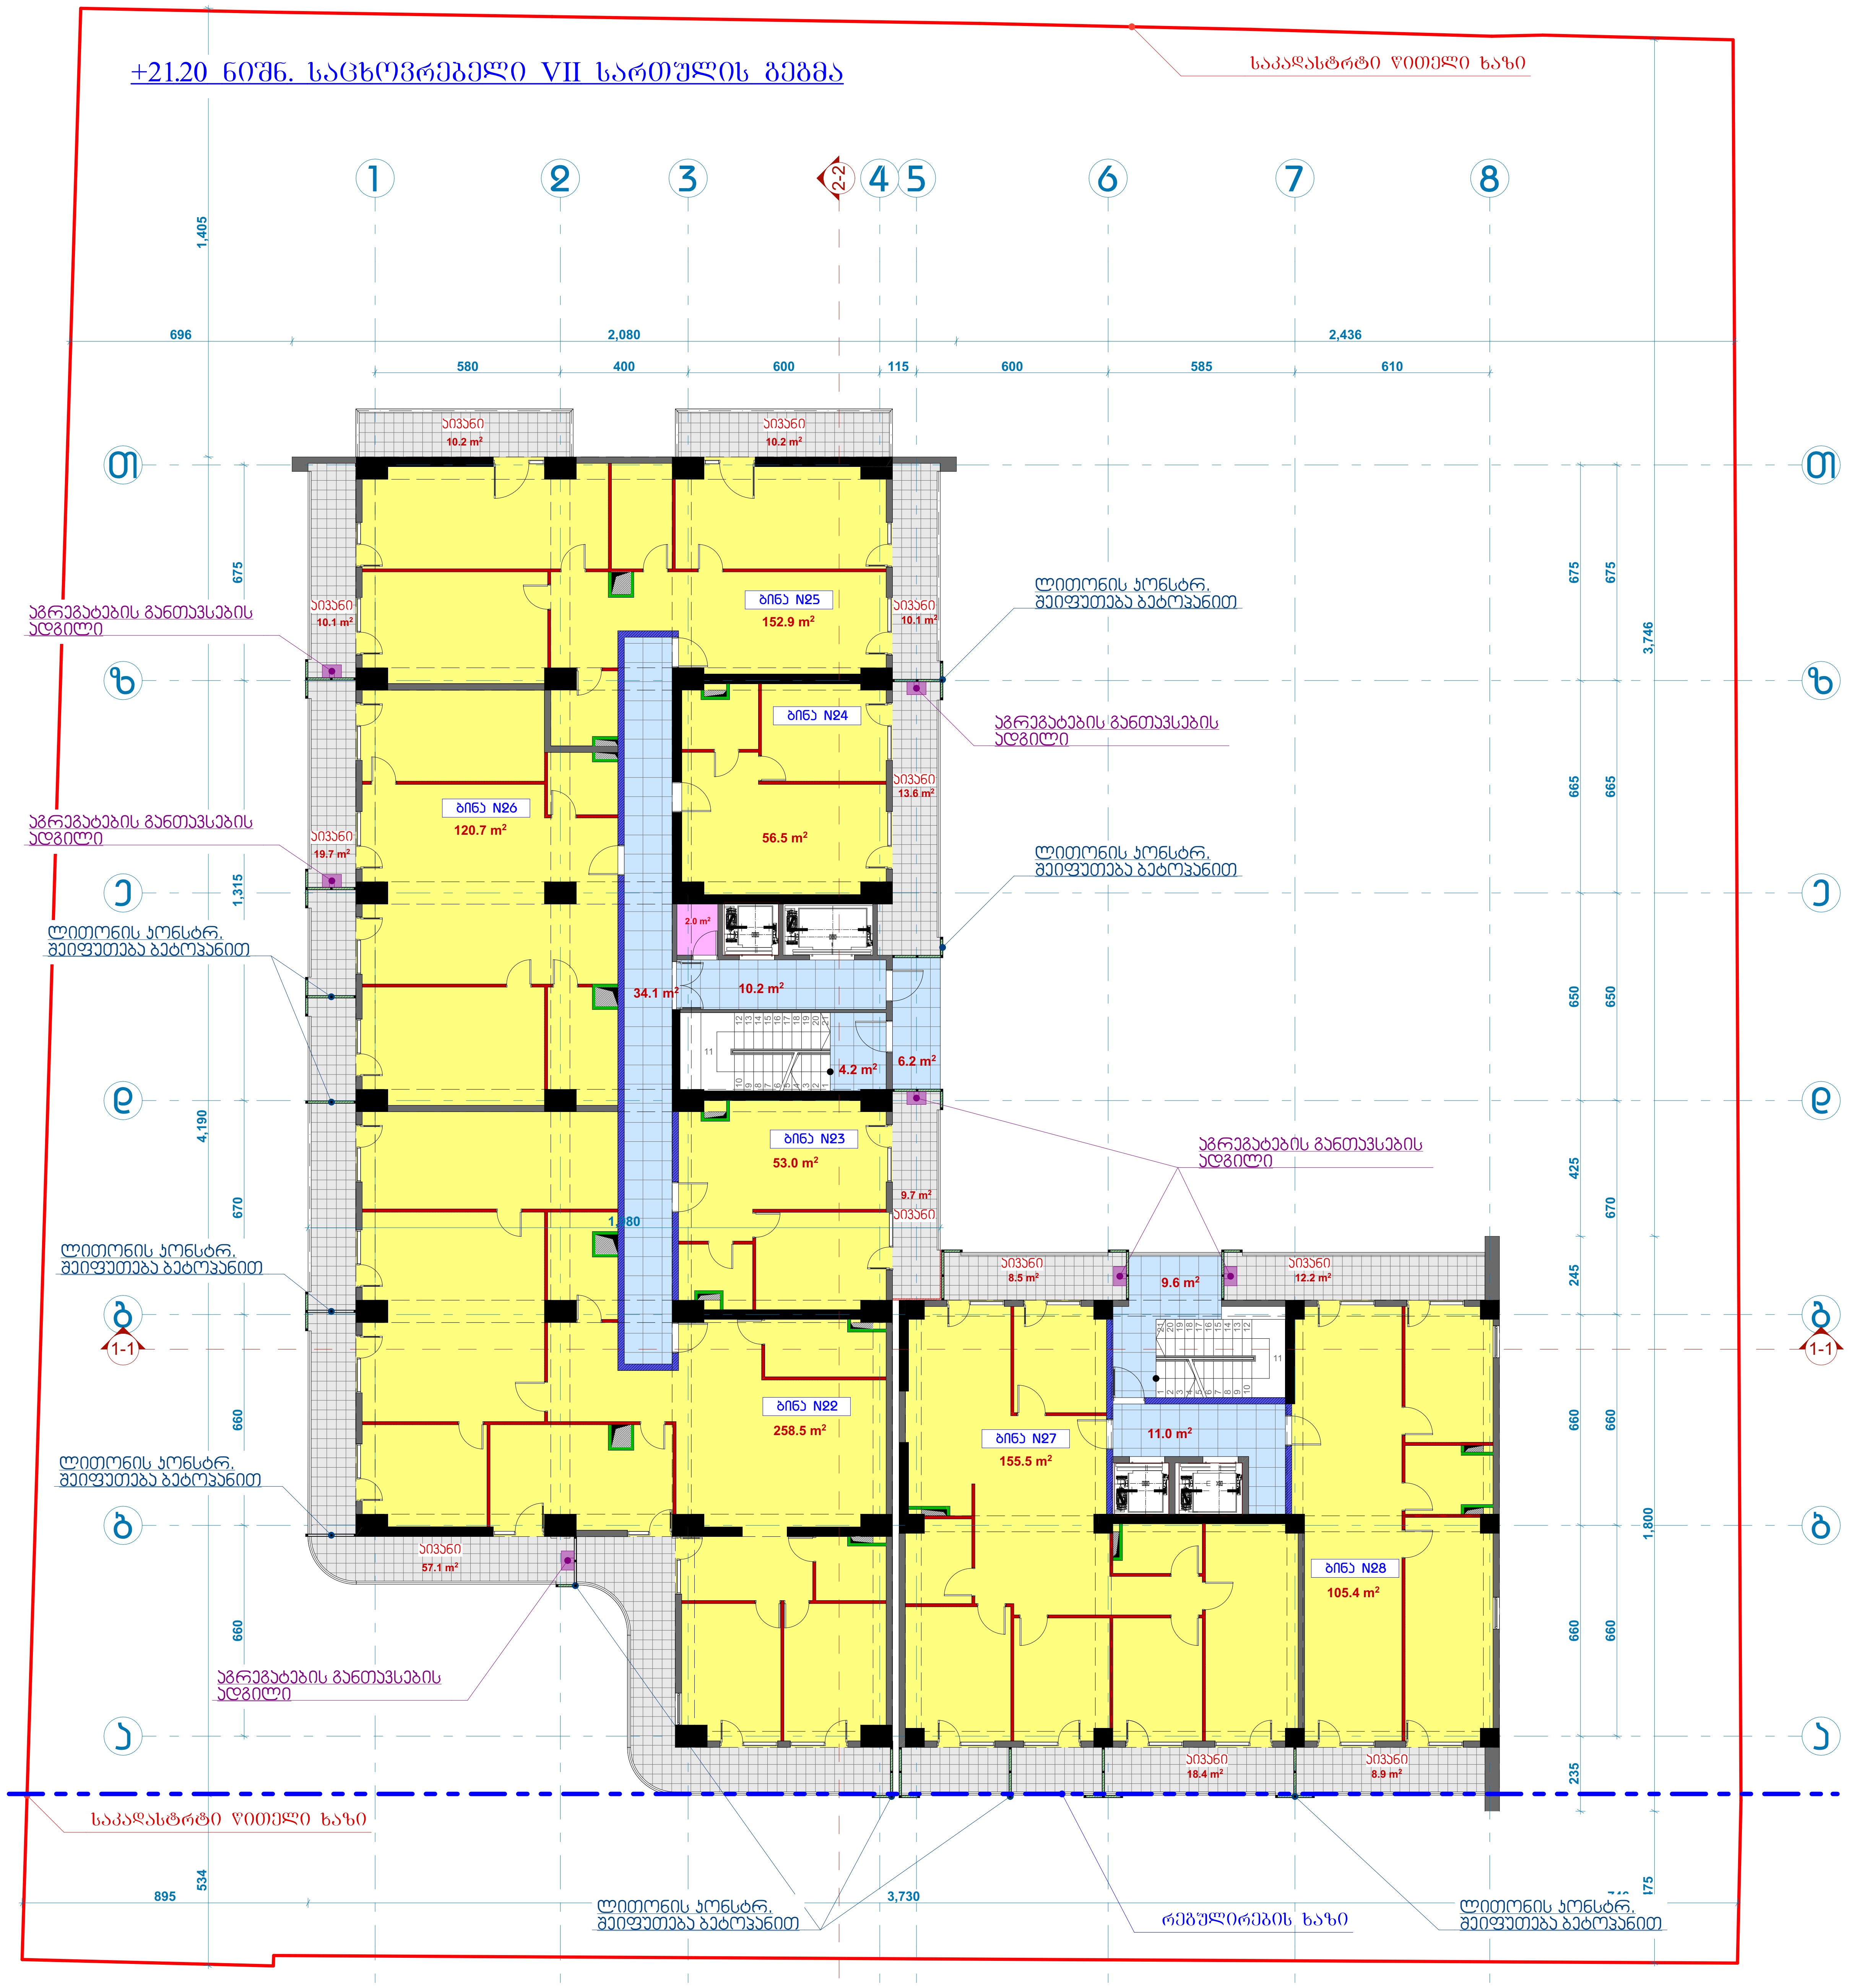

+21.20 ნიშნ. საცხოვრებელი VII სართულის გეგმა
საკადასტრო წითელი ხაზი
ბინა N25
152.9 m²
ბინა N24
56.5 m²
ბინა N26
120.7 m²
ბინა N23
53.0 m²
ბინა N22
258.5 m²
ბინა N27
155.5 m²
ბინა N28
105.4 m²
აივანი
აგრეგატების განთავსების ადგილი
ლითონის კონსტრ. შეიფუთება ბეტოპანით
რეგულირების ხაზი

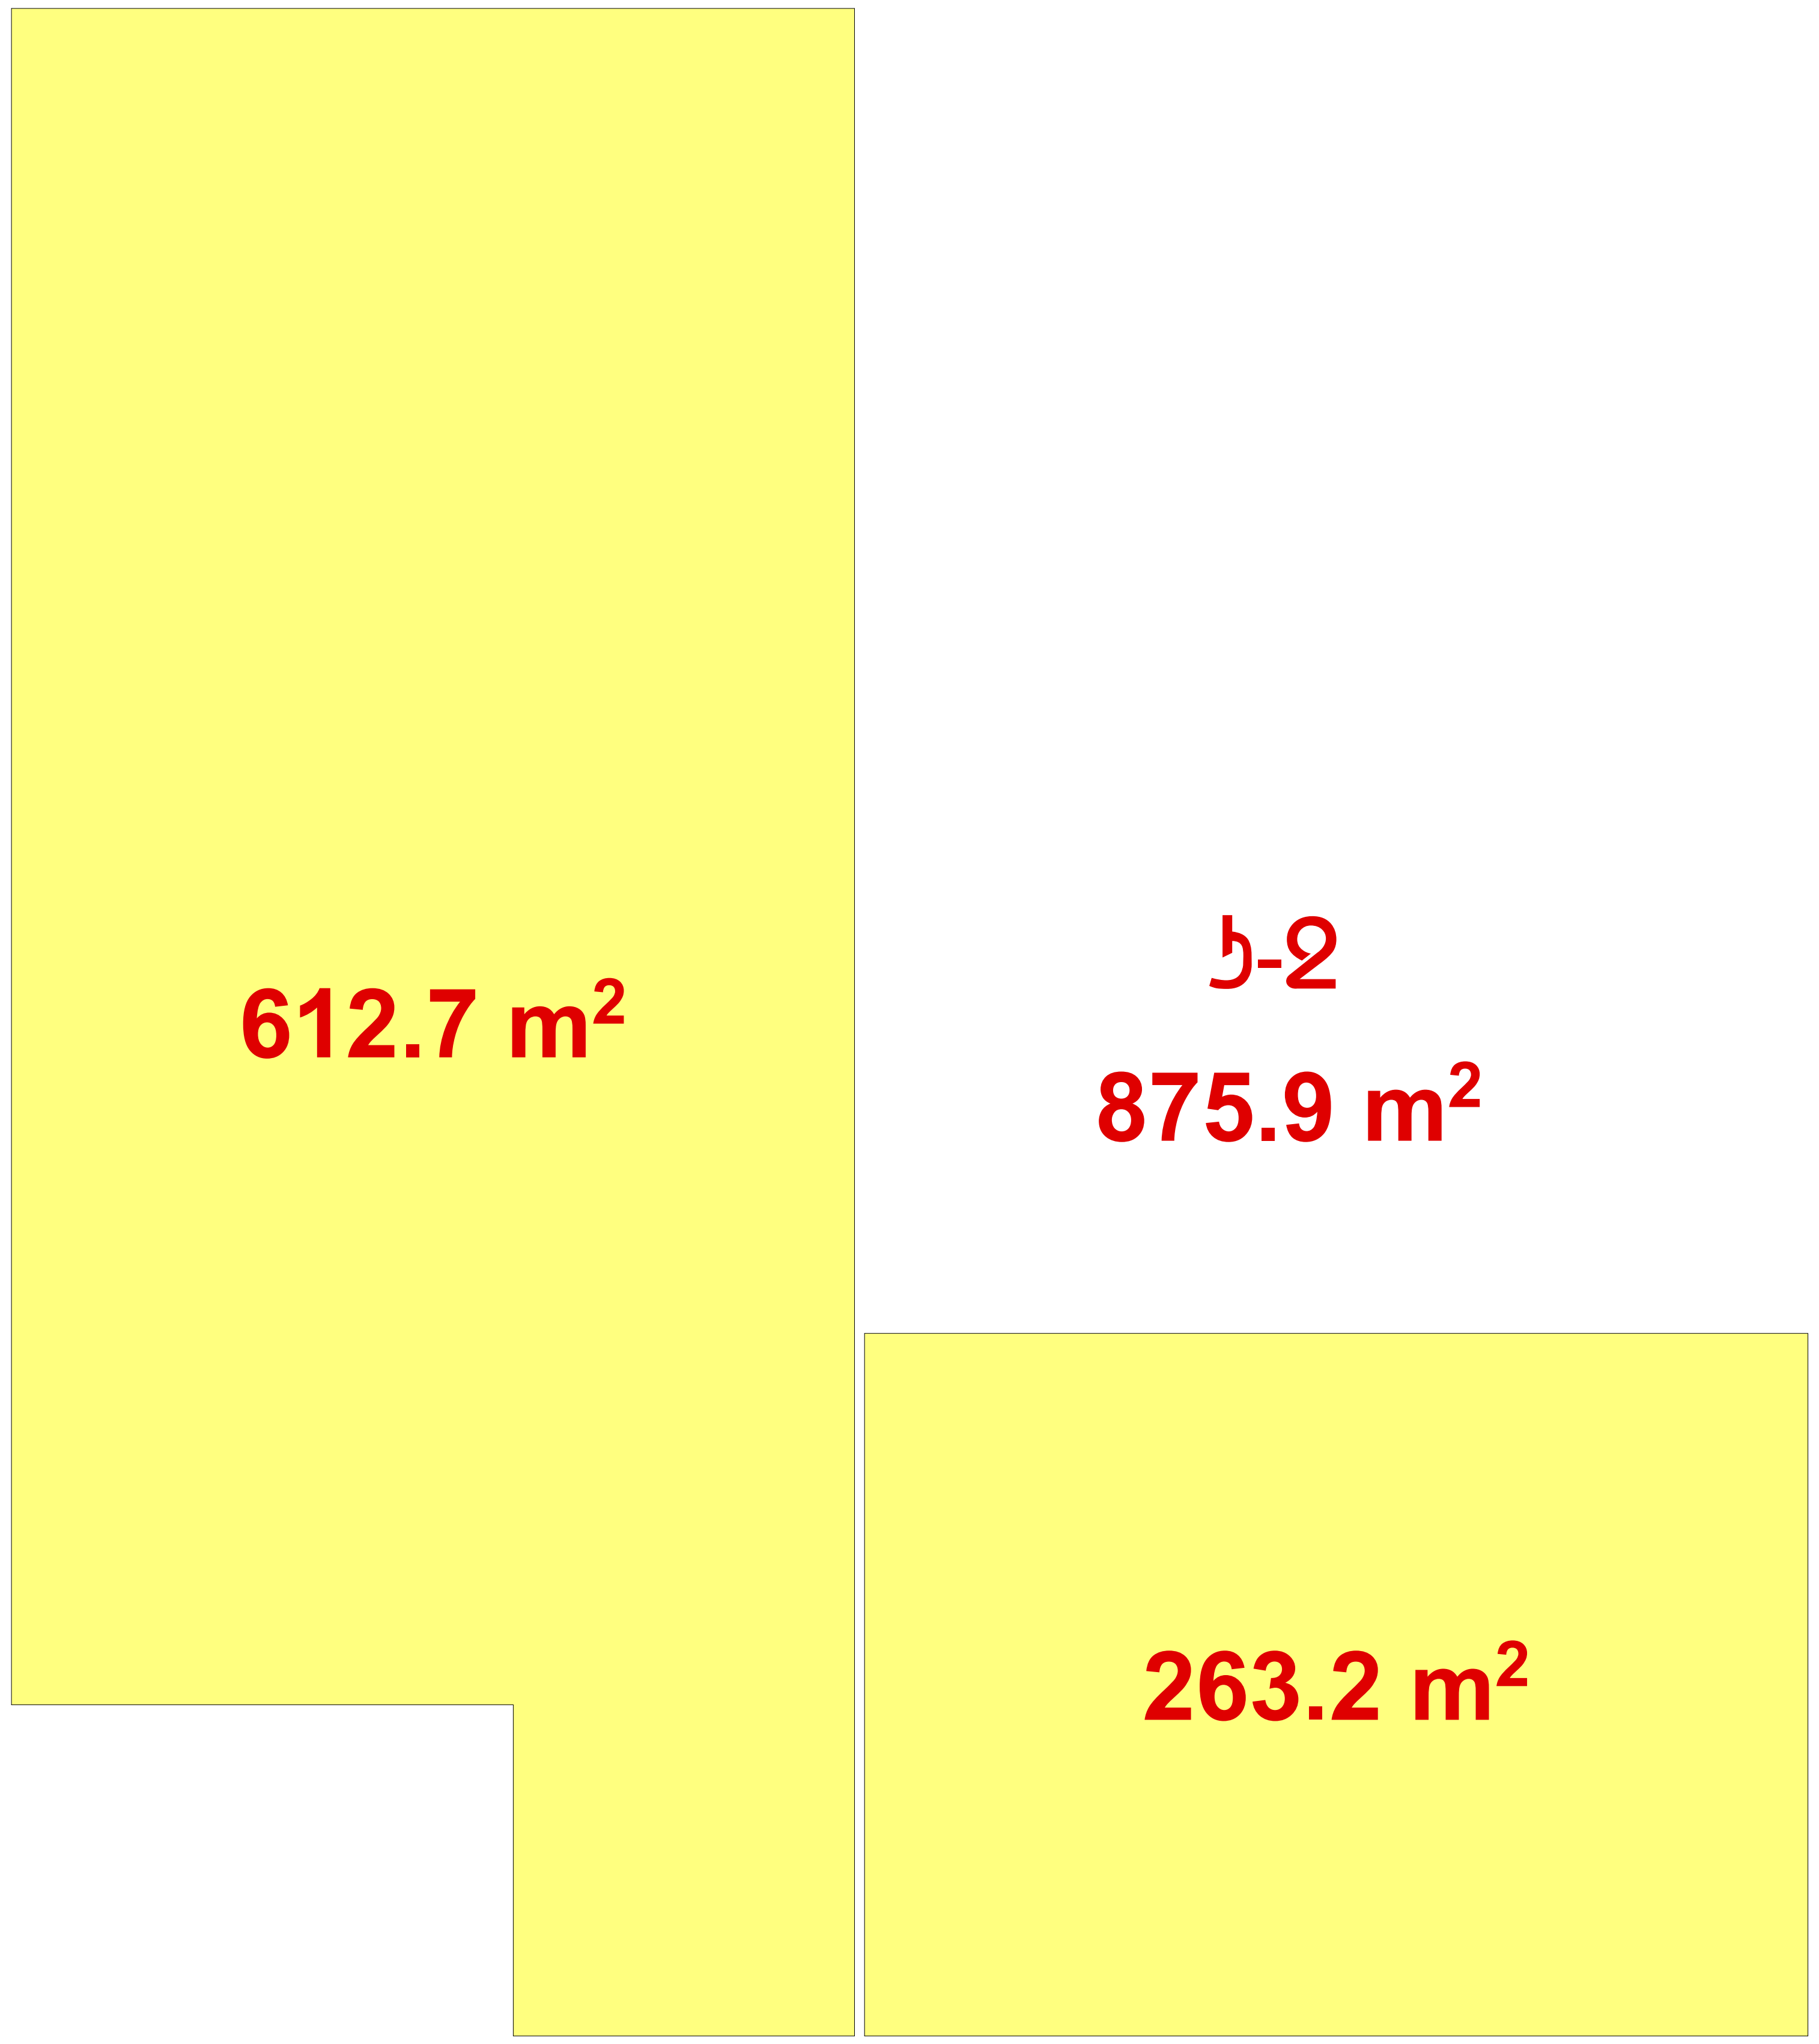

+24.50 ნიშნ. საცხოვრებელი VIII სართულის გეგმა

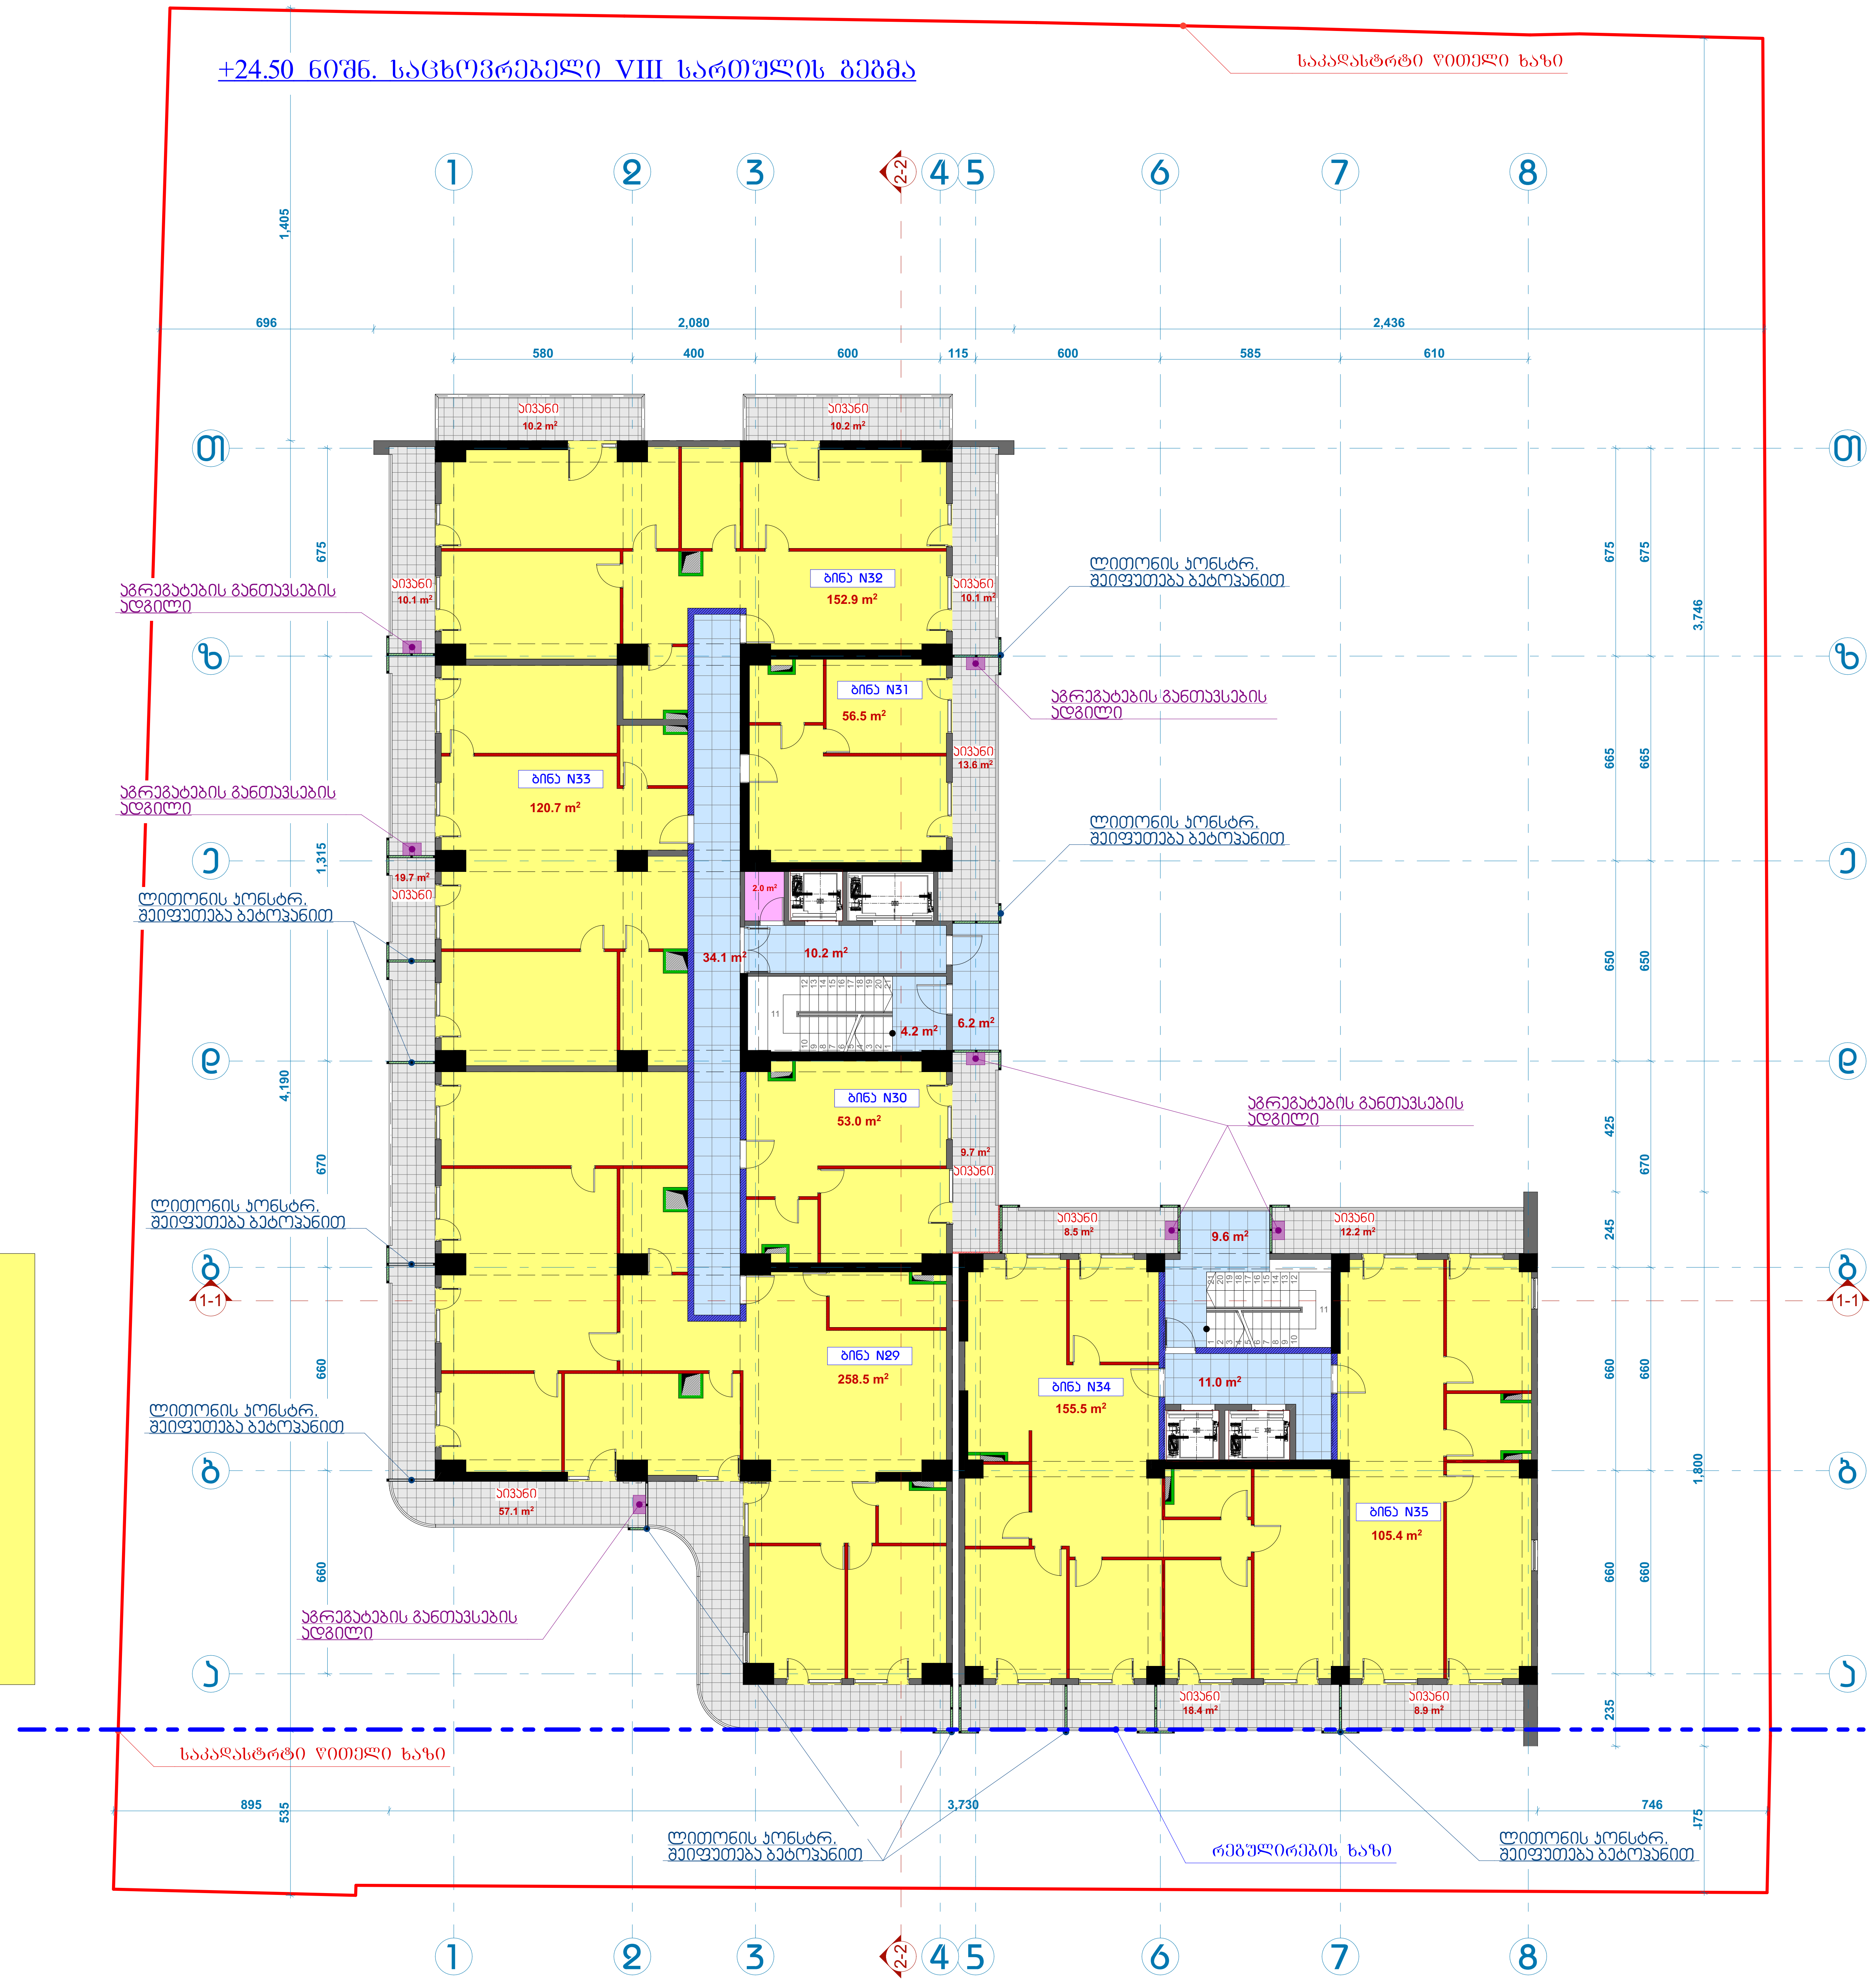

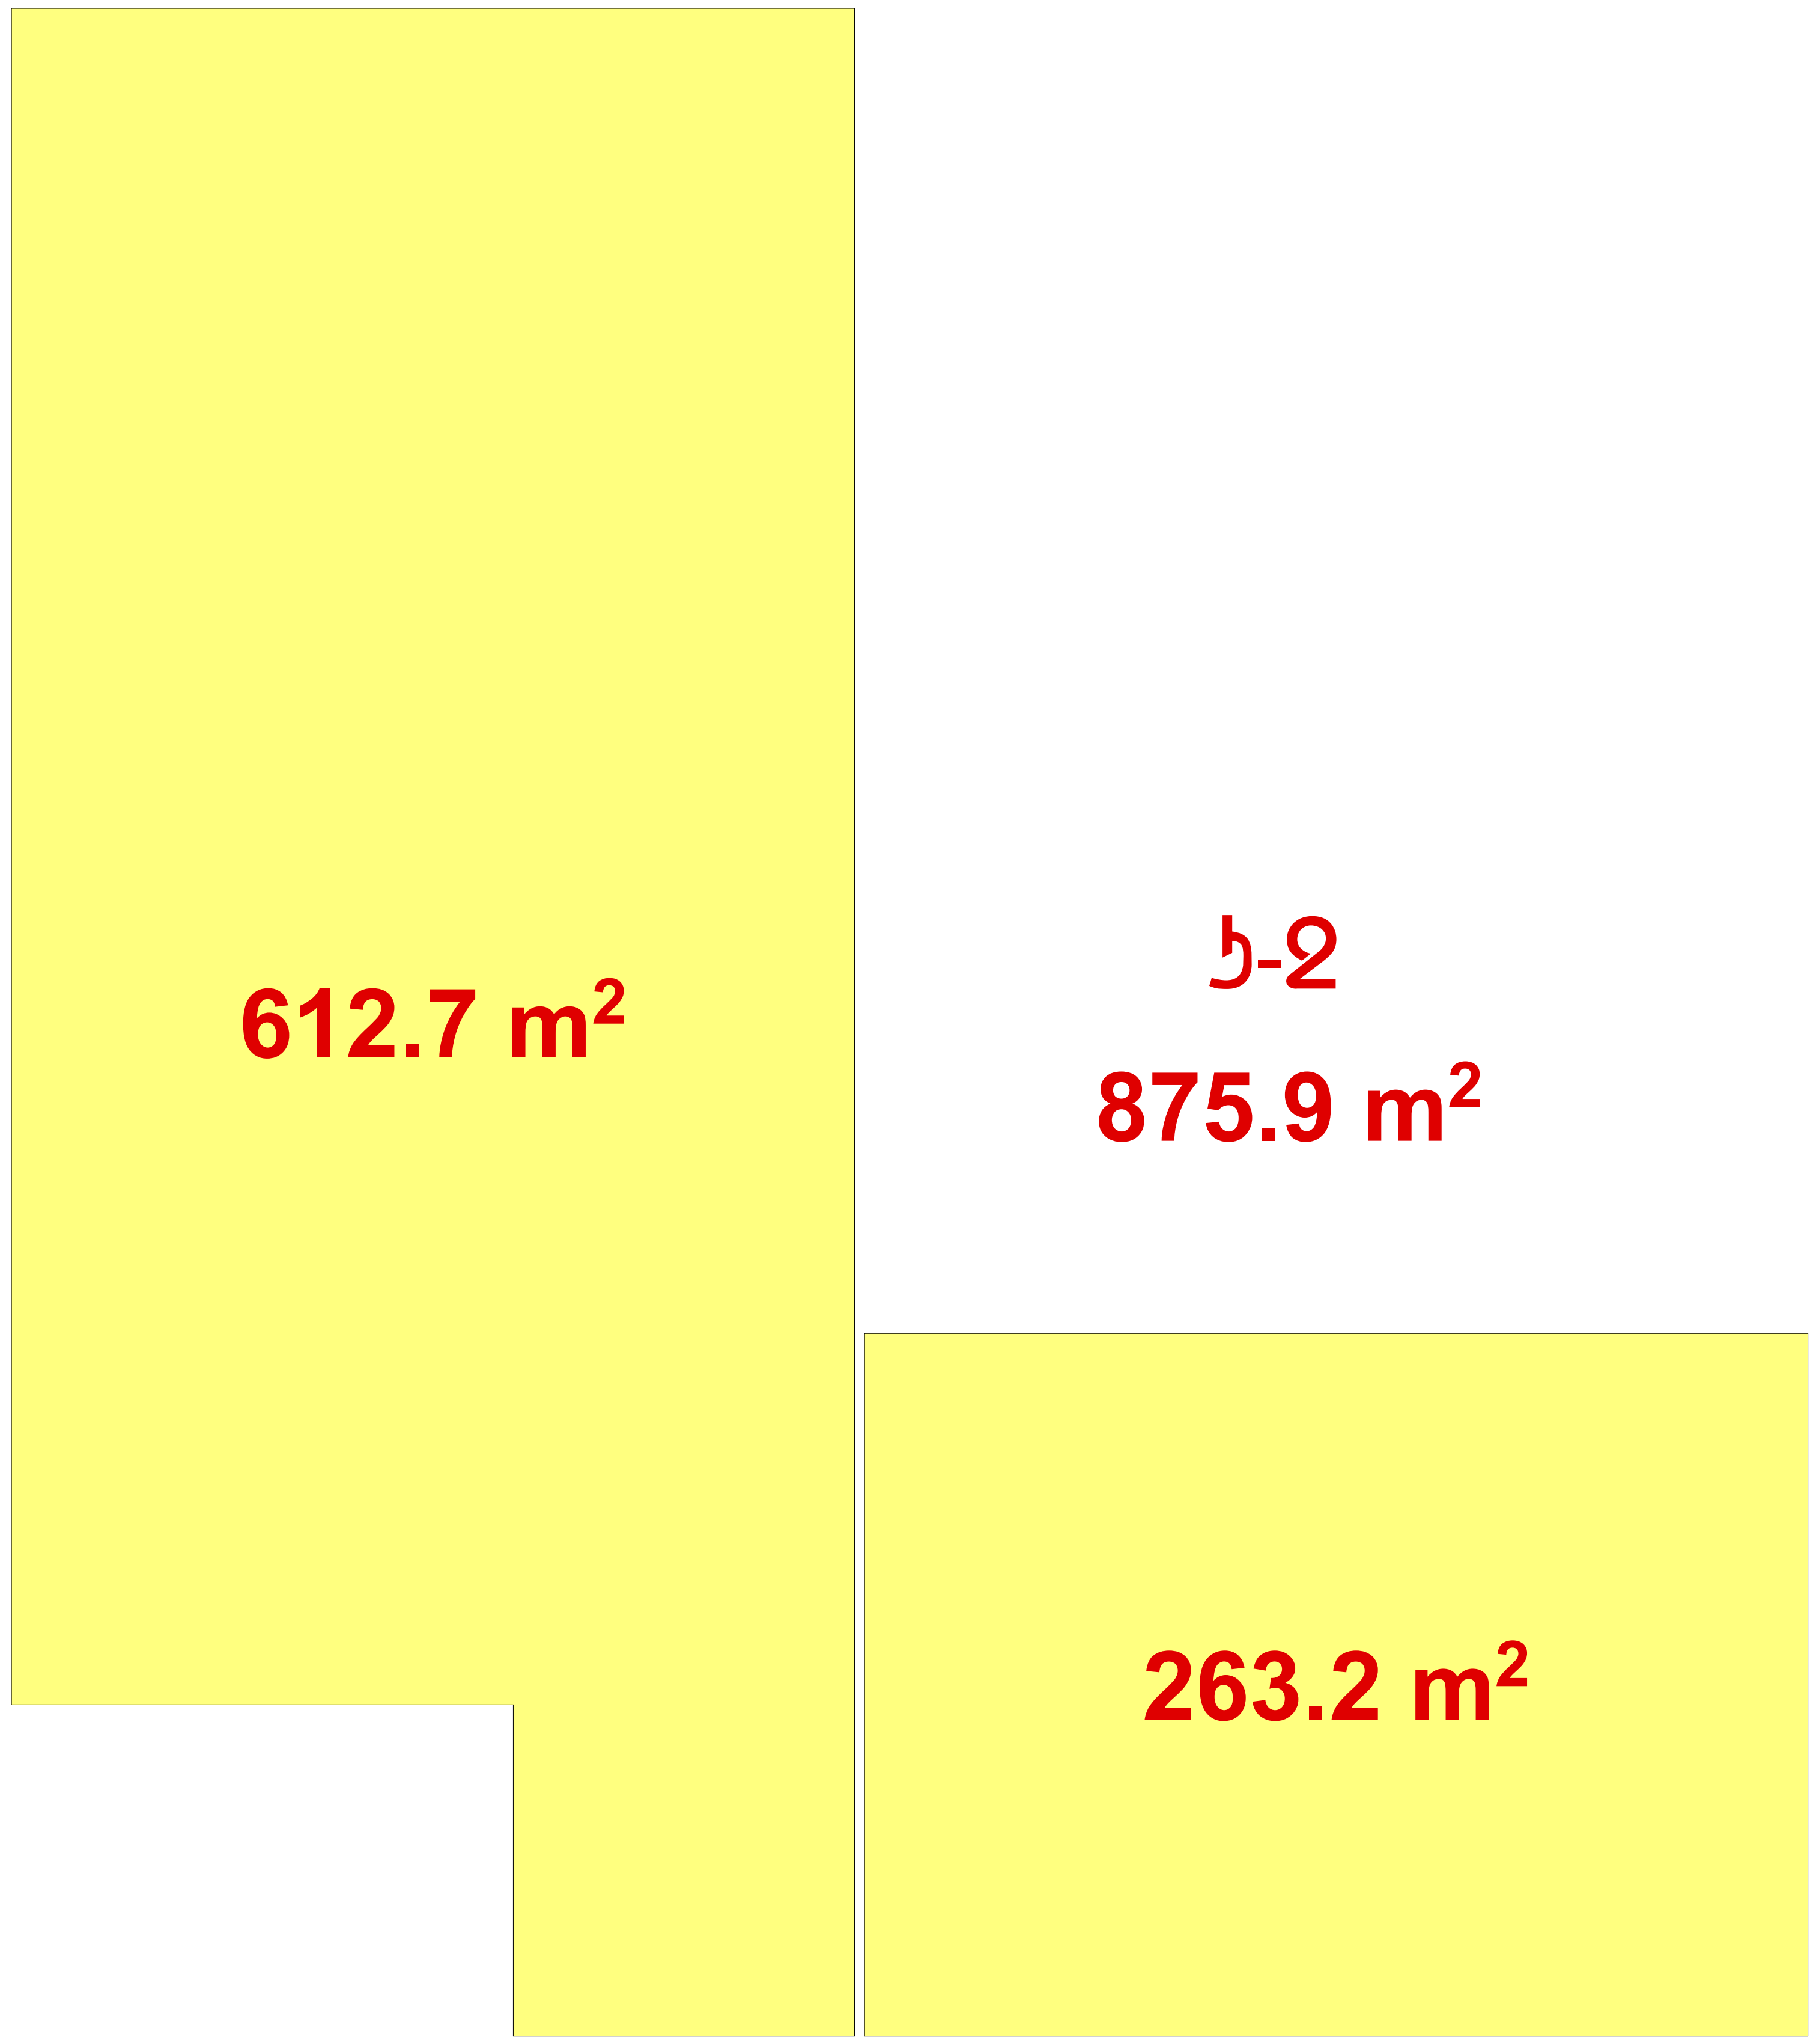
612.7 m²
ჰ-2
875.9 m²
263.2 m²

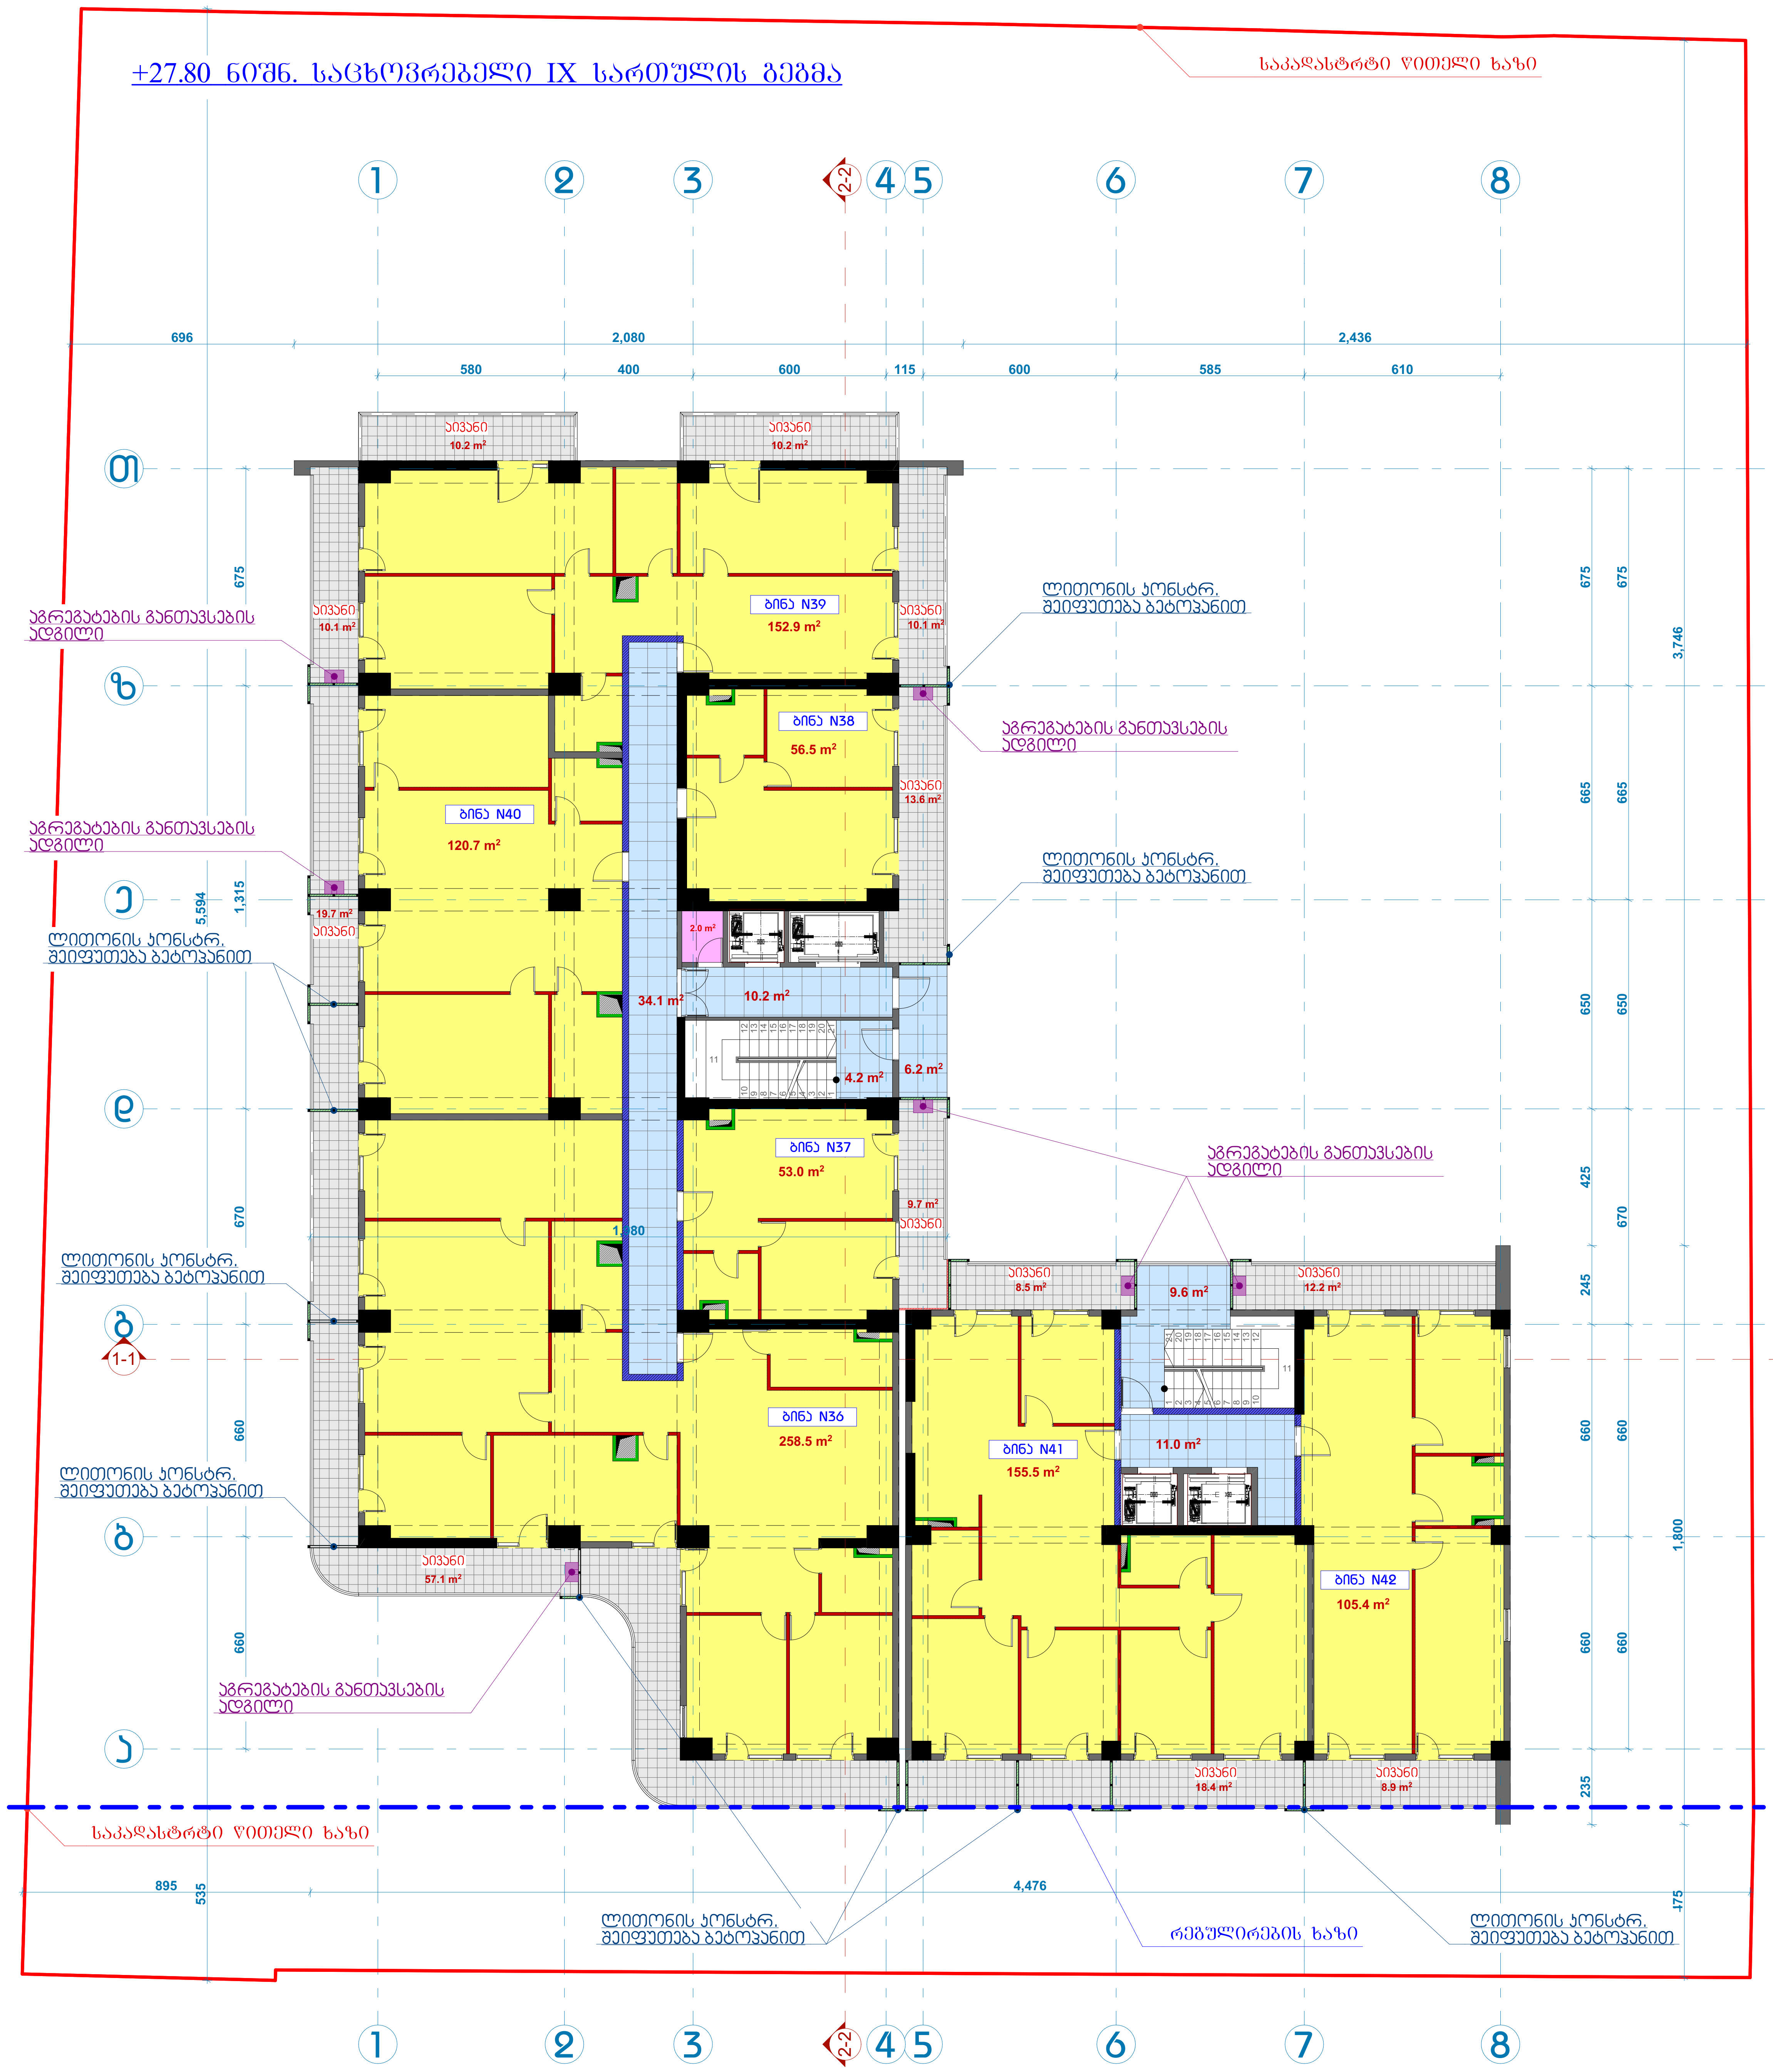
+27.80 ნიშნ. საცხოვრებელი IX სართულის გეგმა
საკადასტრო წითელი ხაზი
ბინა N39
152.9 m²
ბინა N38
56.5 m²
ბინა N40
120.7 m²
ბინა N37
53.0 m²
ბინა N36
258.5 m²
ბინა N41
155.5 m²
ბინა N42
105.4 m²
აივანი
34.1 m²
10.2 m²
6.2 m²
4.2 m²
9.6 m²
11.0 m²
კონდიციონერების განთავსების ადგილი
ლითონის კონსტრ. შეიფუთება ბეტონით
რეგულირების ხაზი
2,080
2,436
4,476
3,746
5,594
1,800

612.7 m²

Ს-2

875.9 m²

263.2 m²

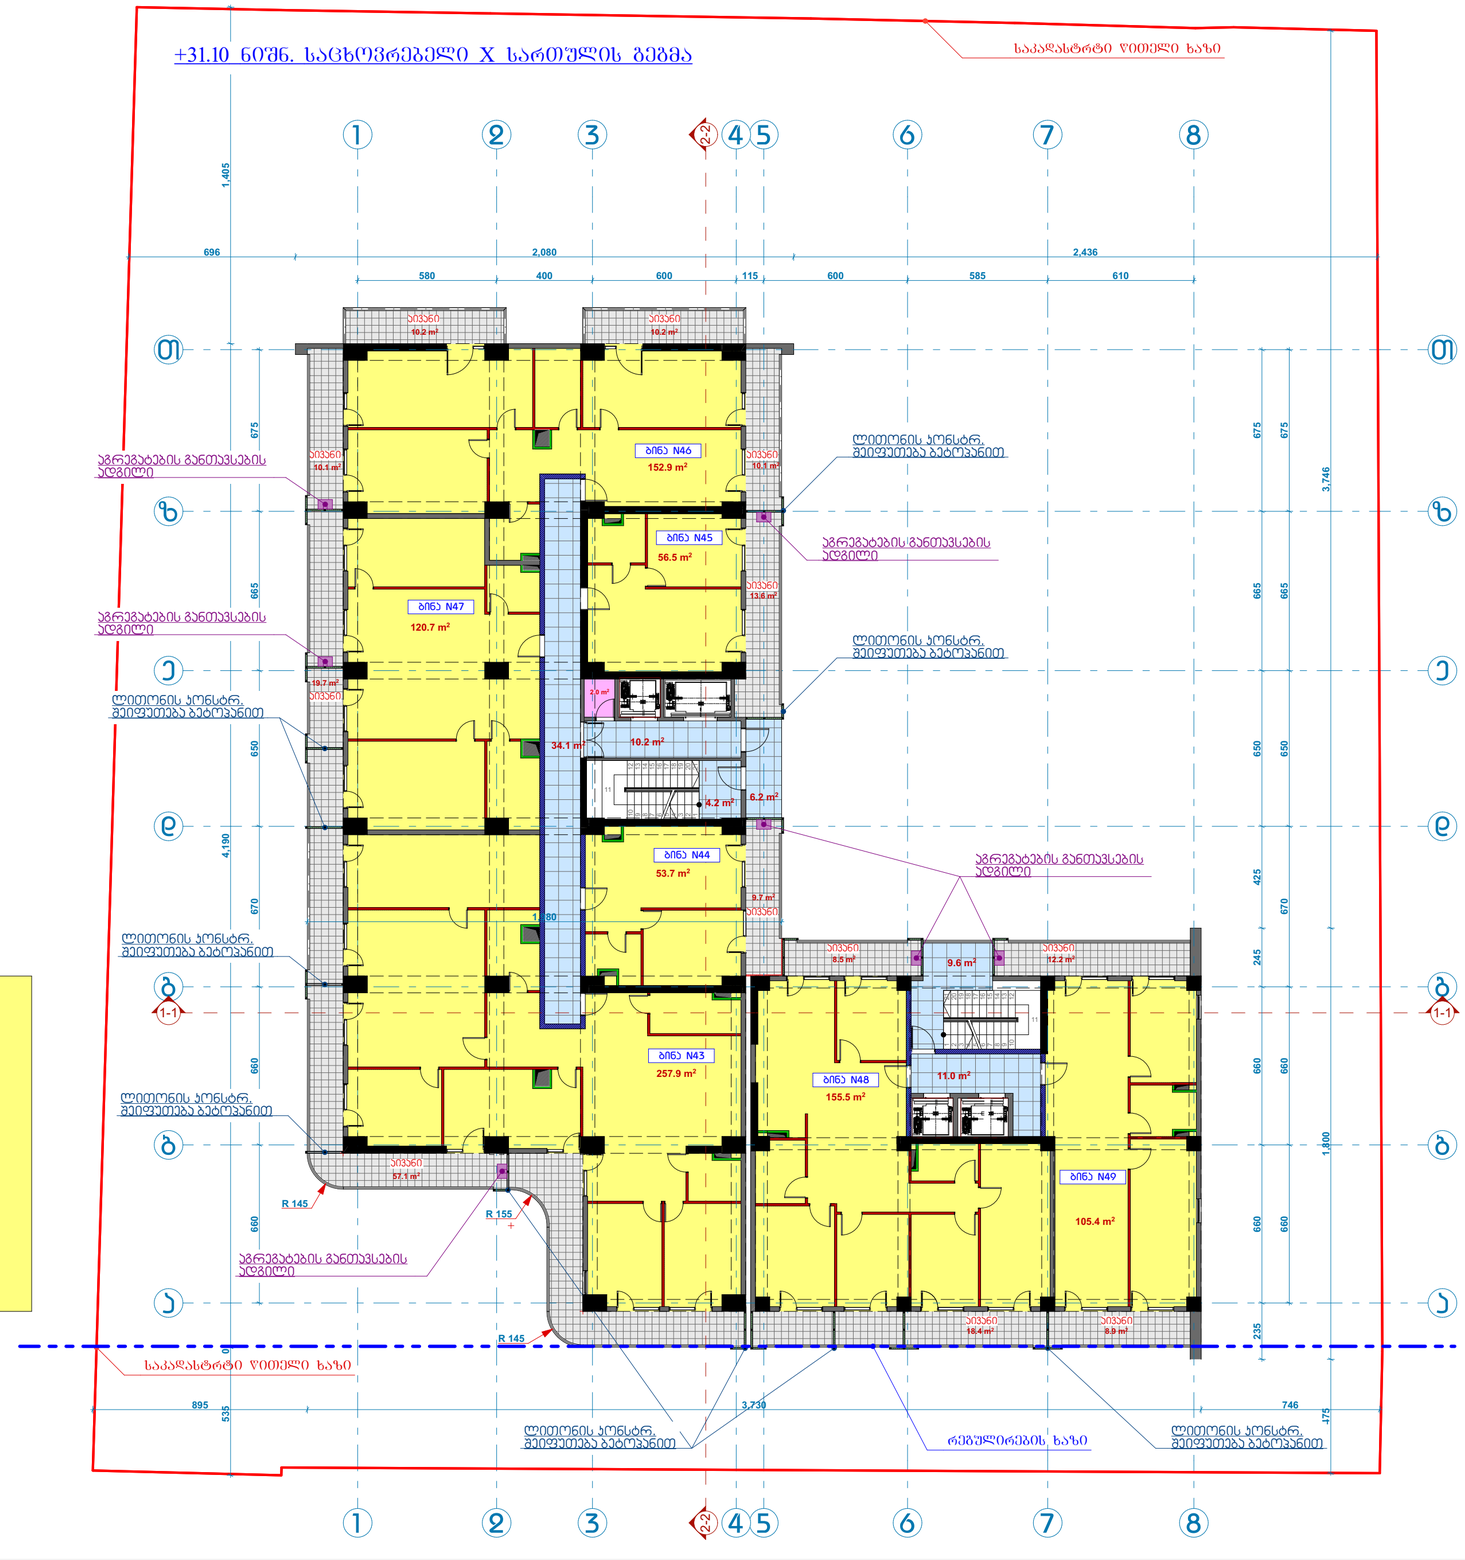

612.7 m²

ბ-2

875.9 m²

263.2 m²

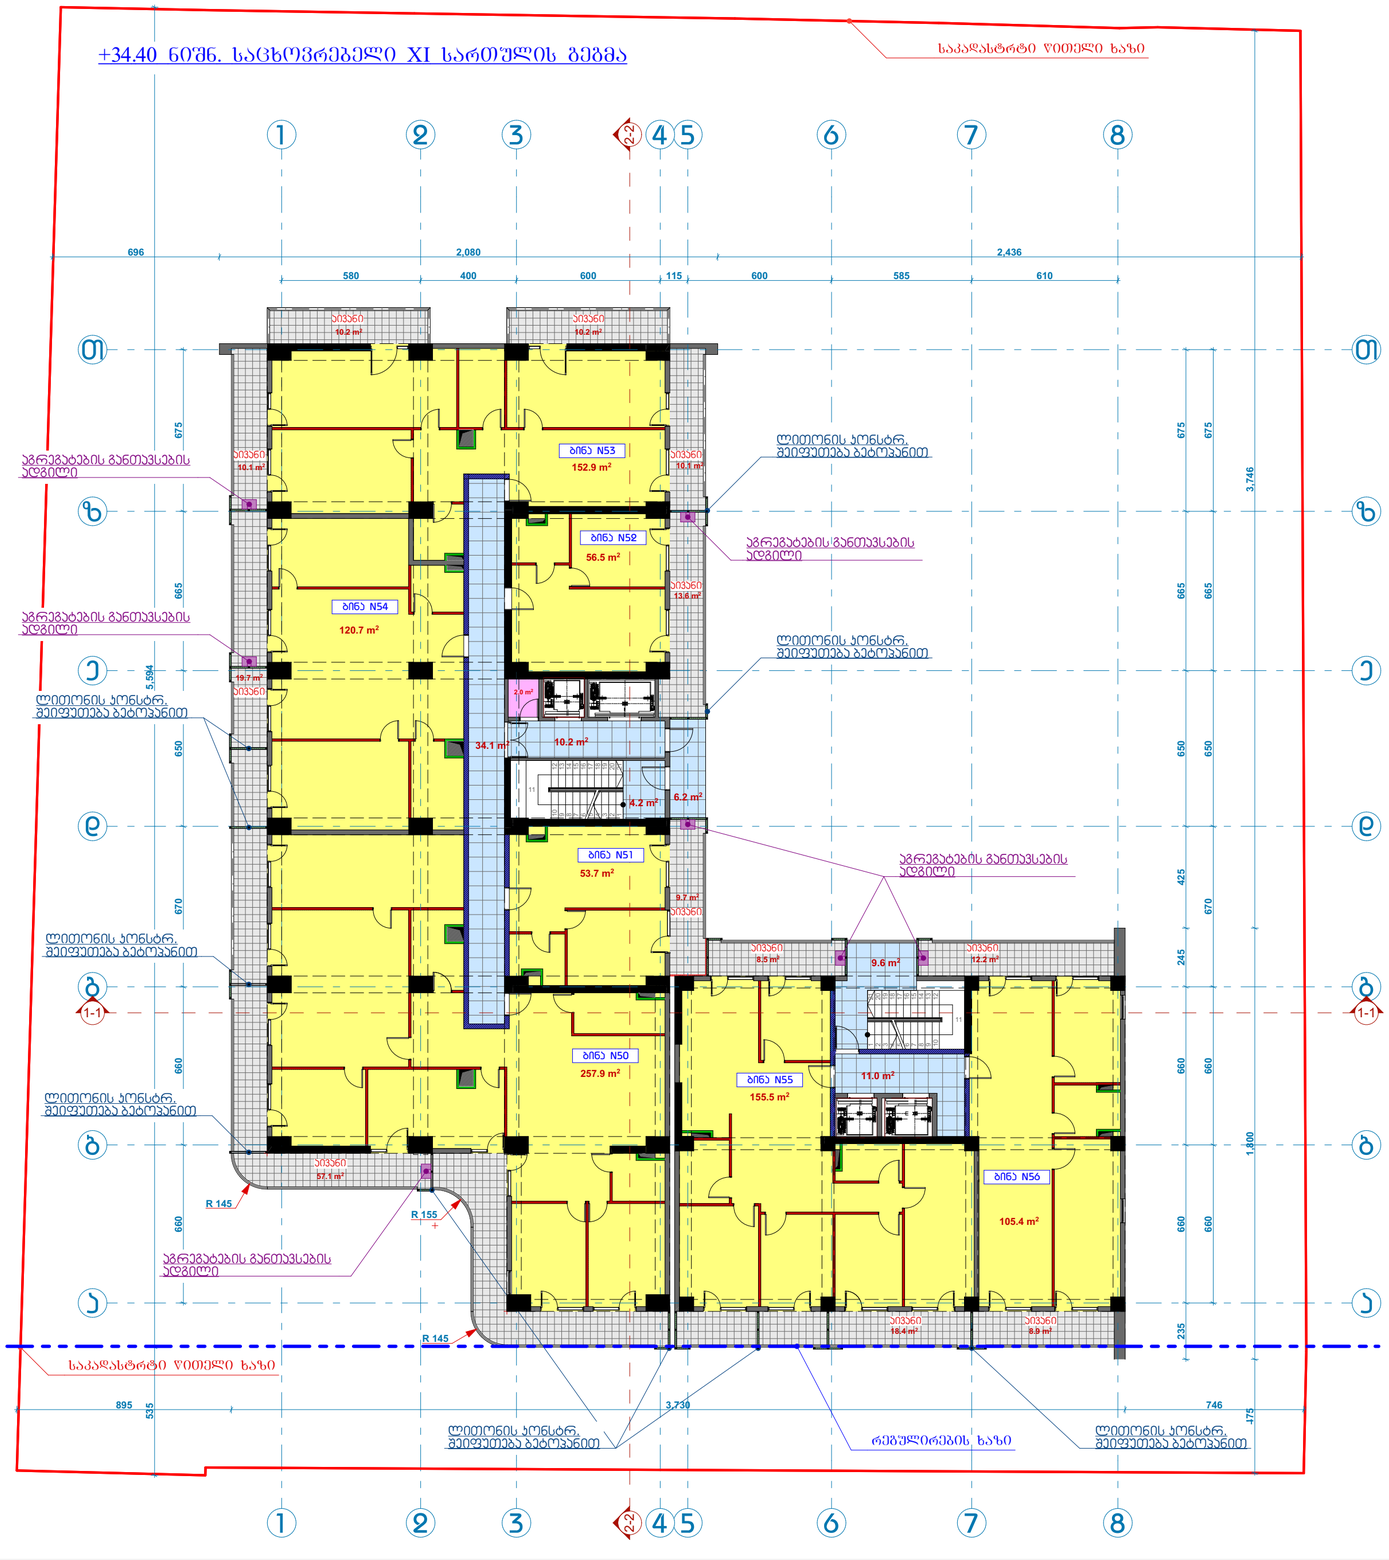

612.7 m²

ბ-ჲ

875.9 m²

263.2 m²

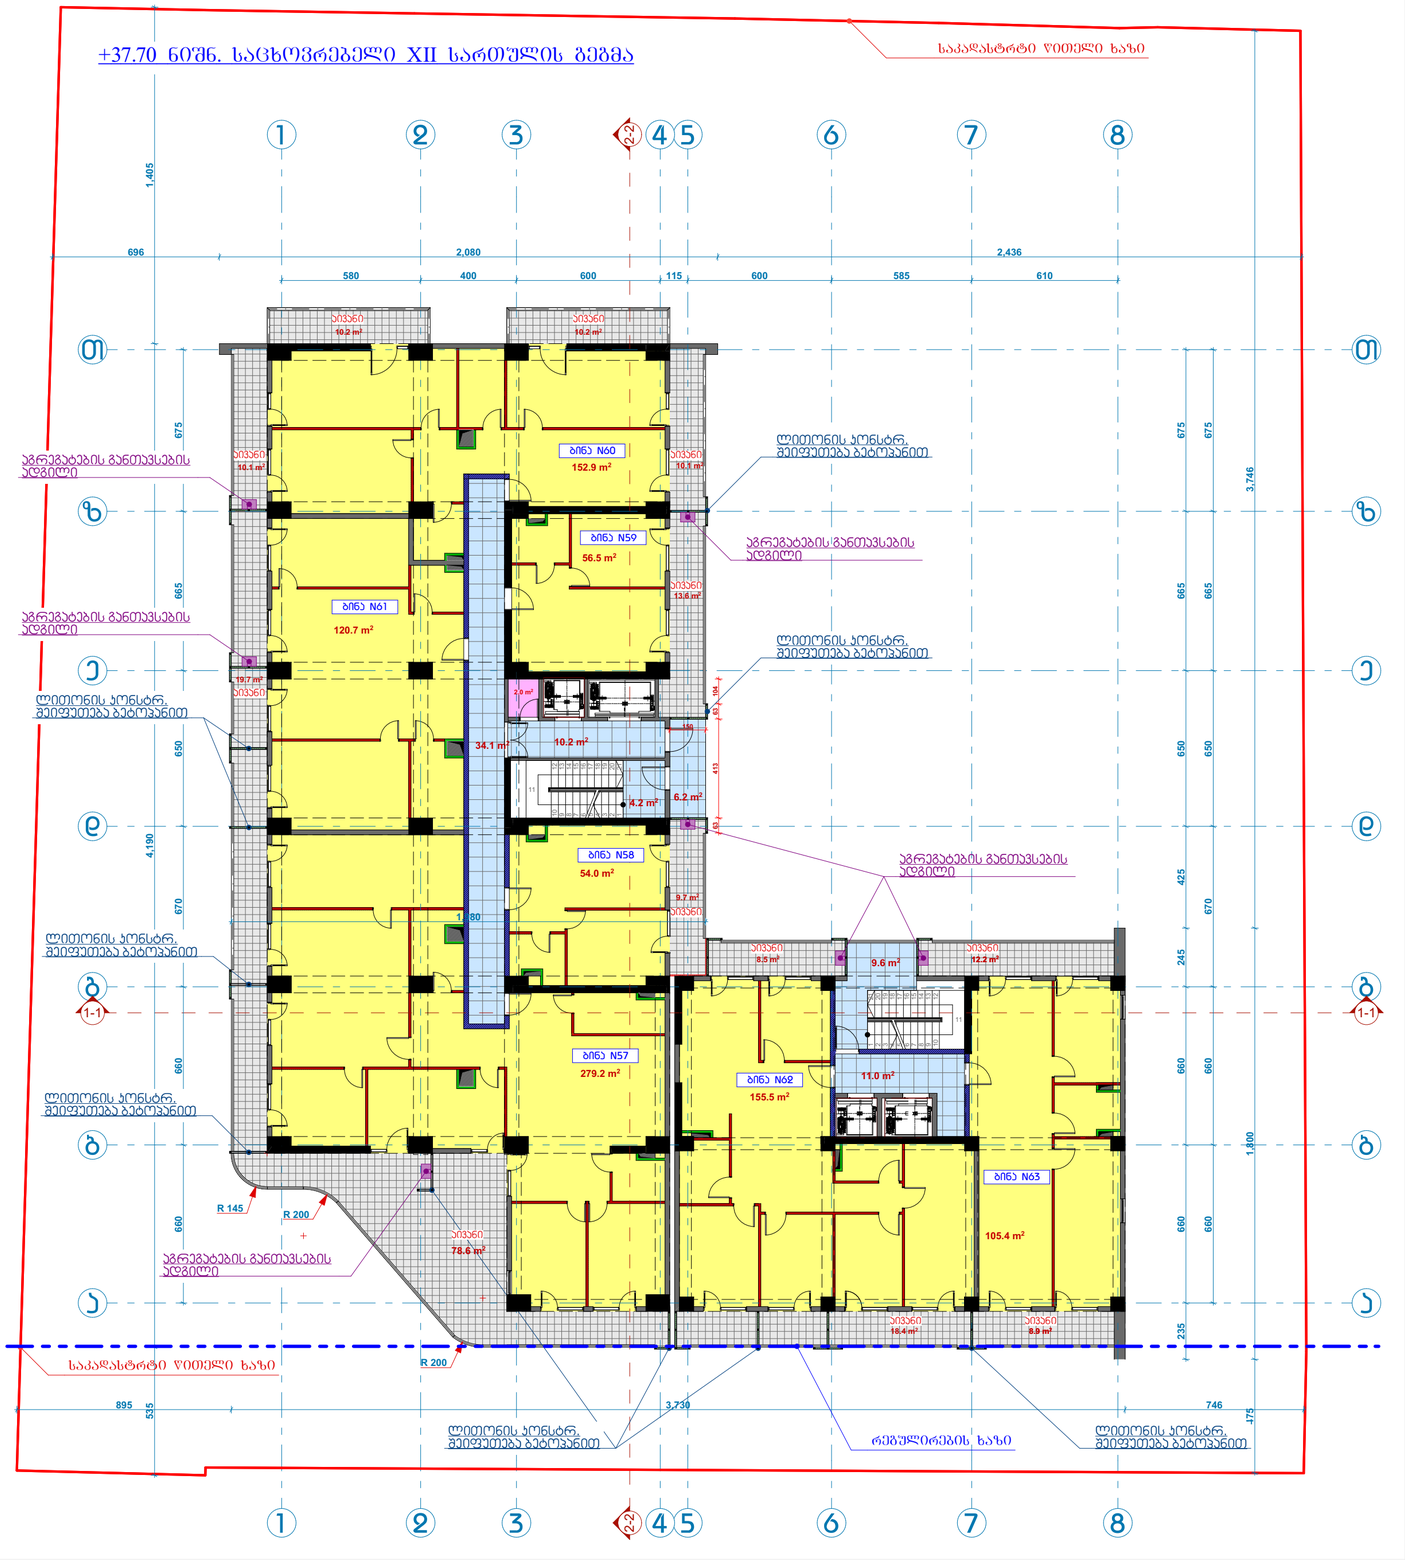

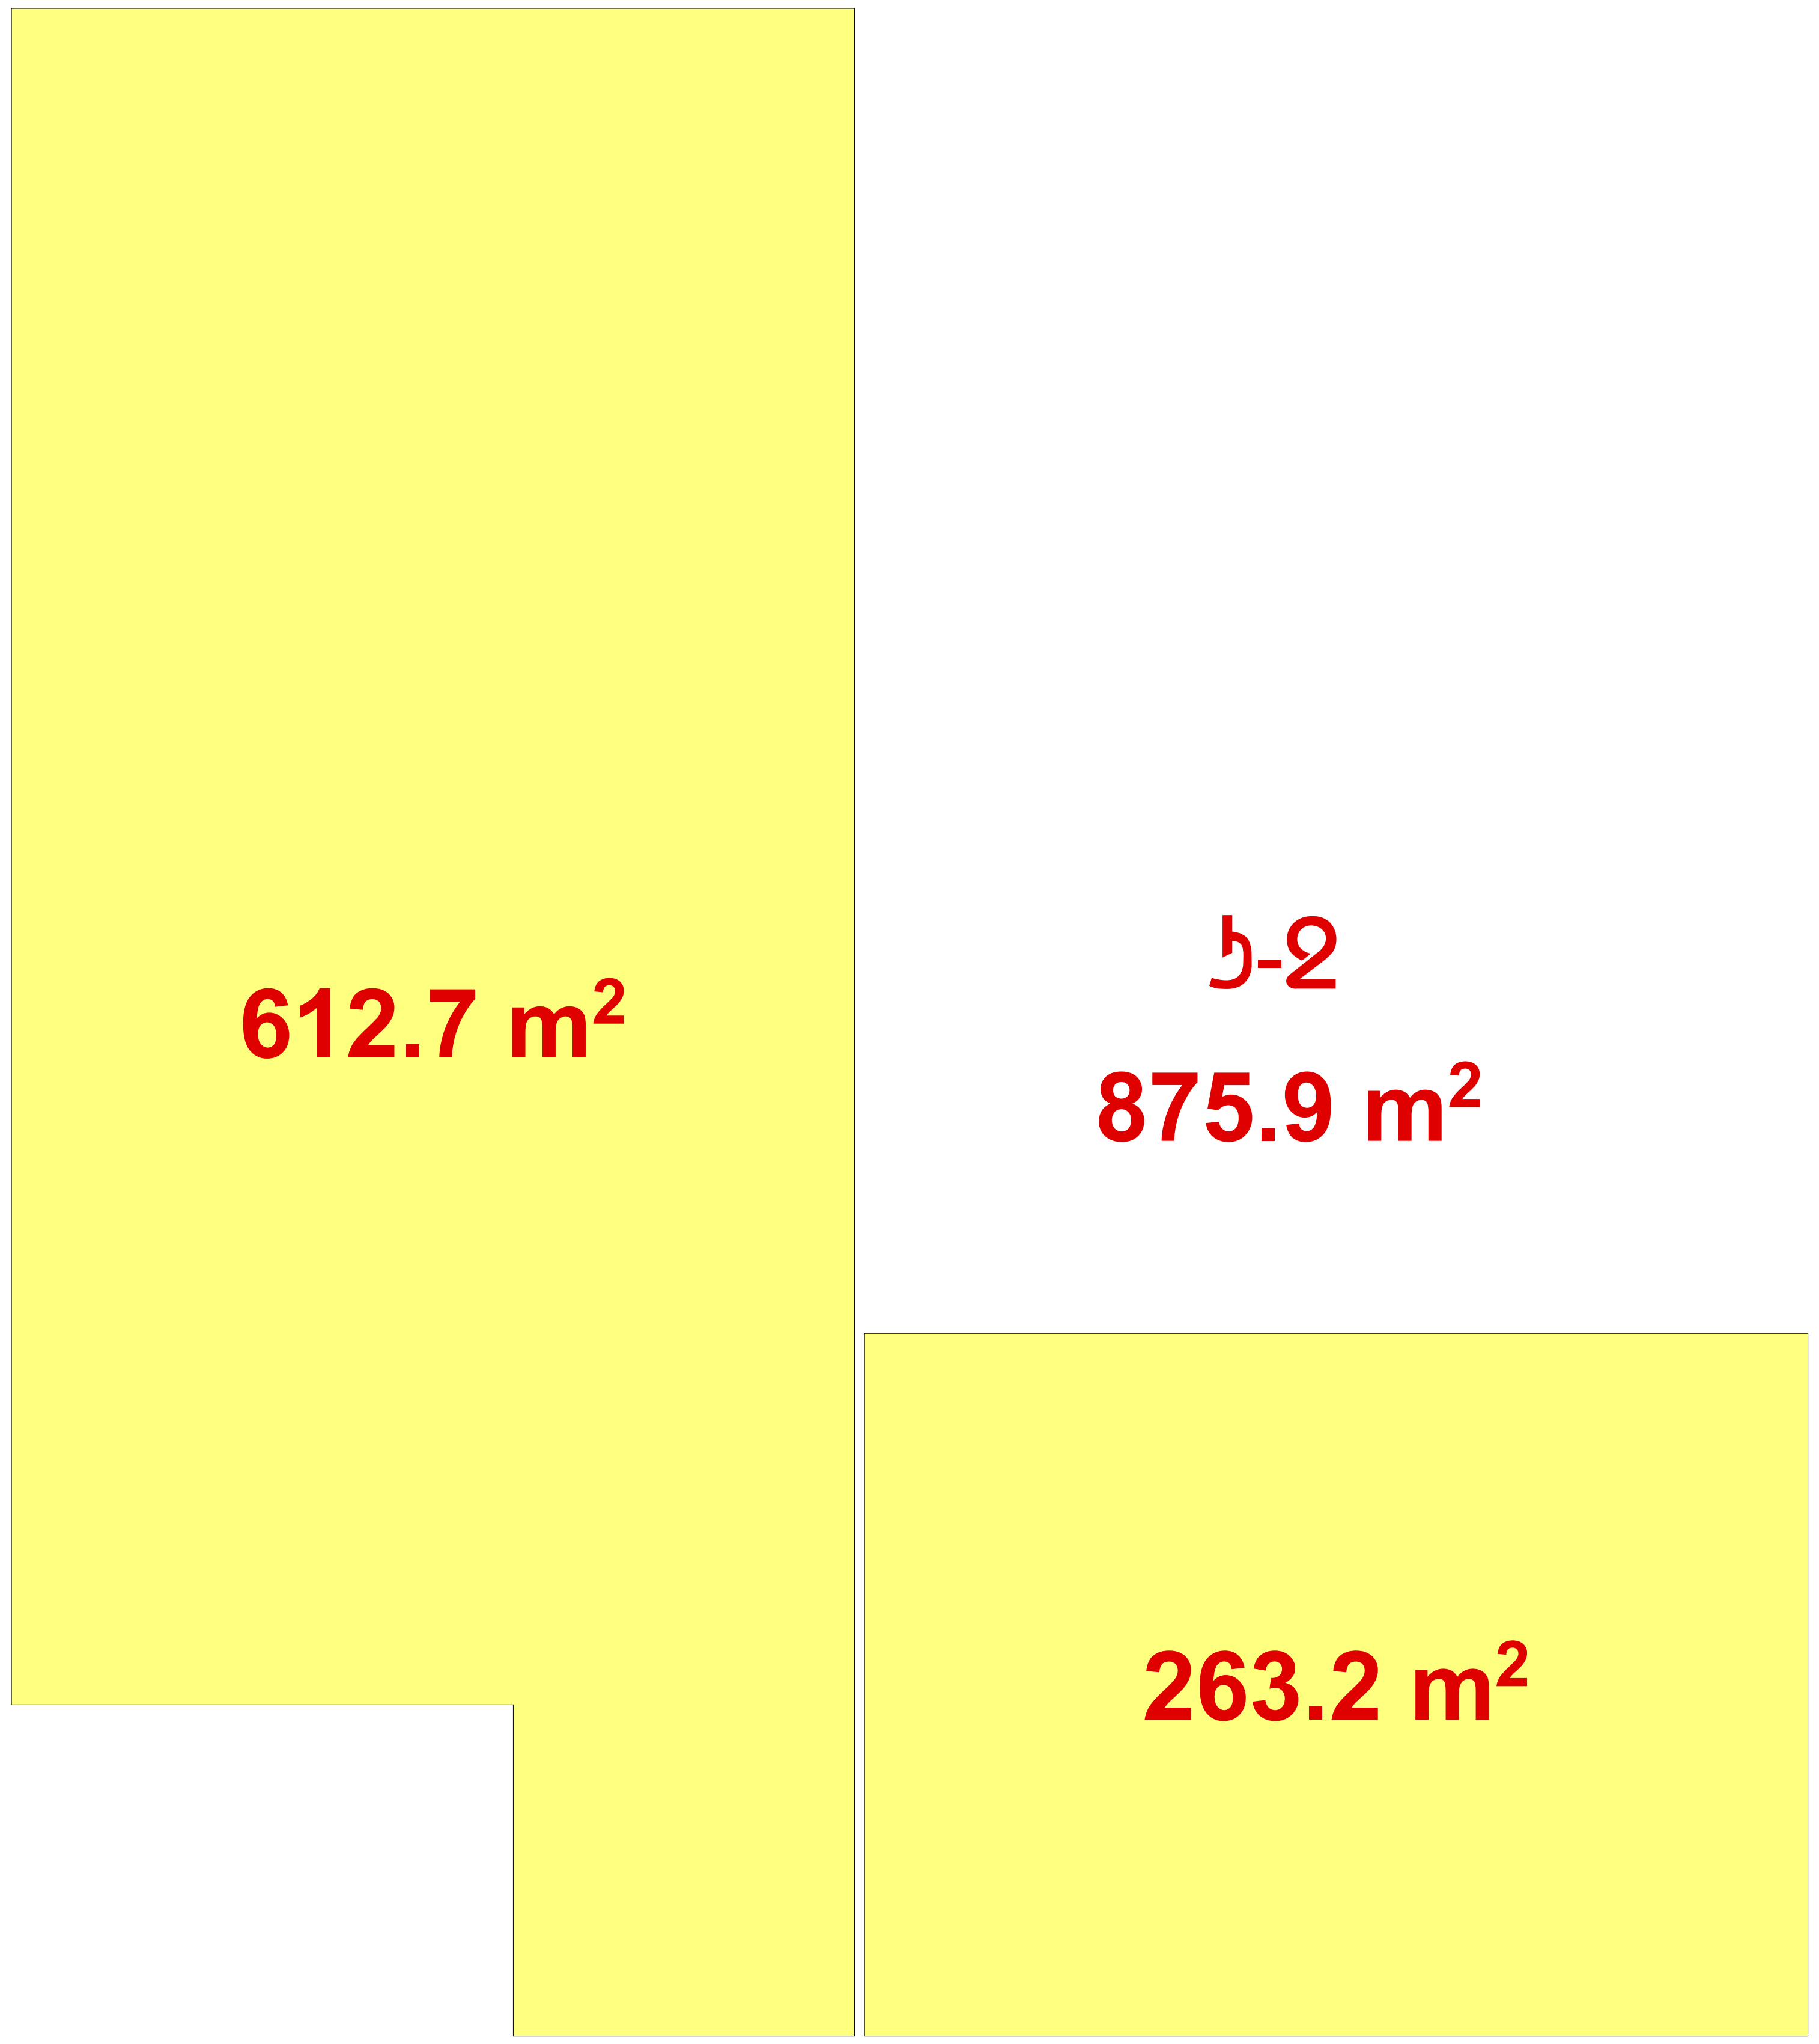
612.7 m²
ჯ-2
875.9 m²
263.2 m²

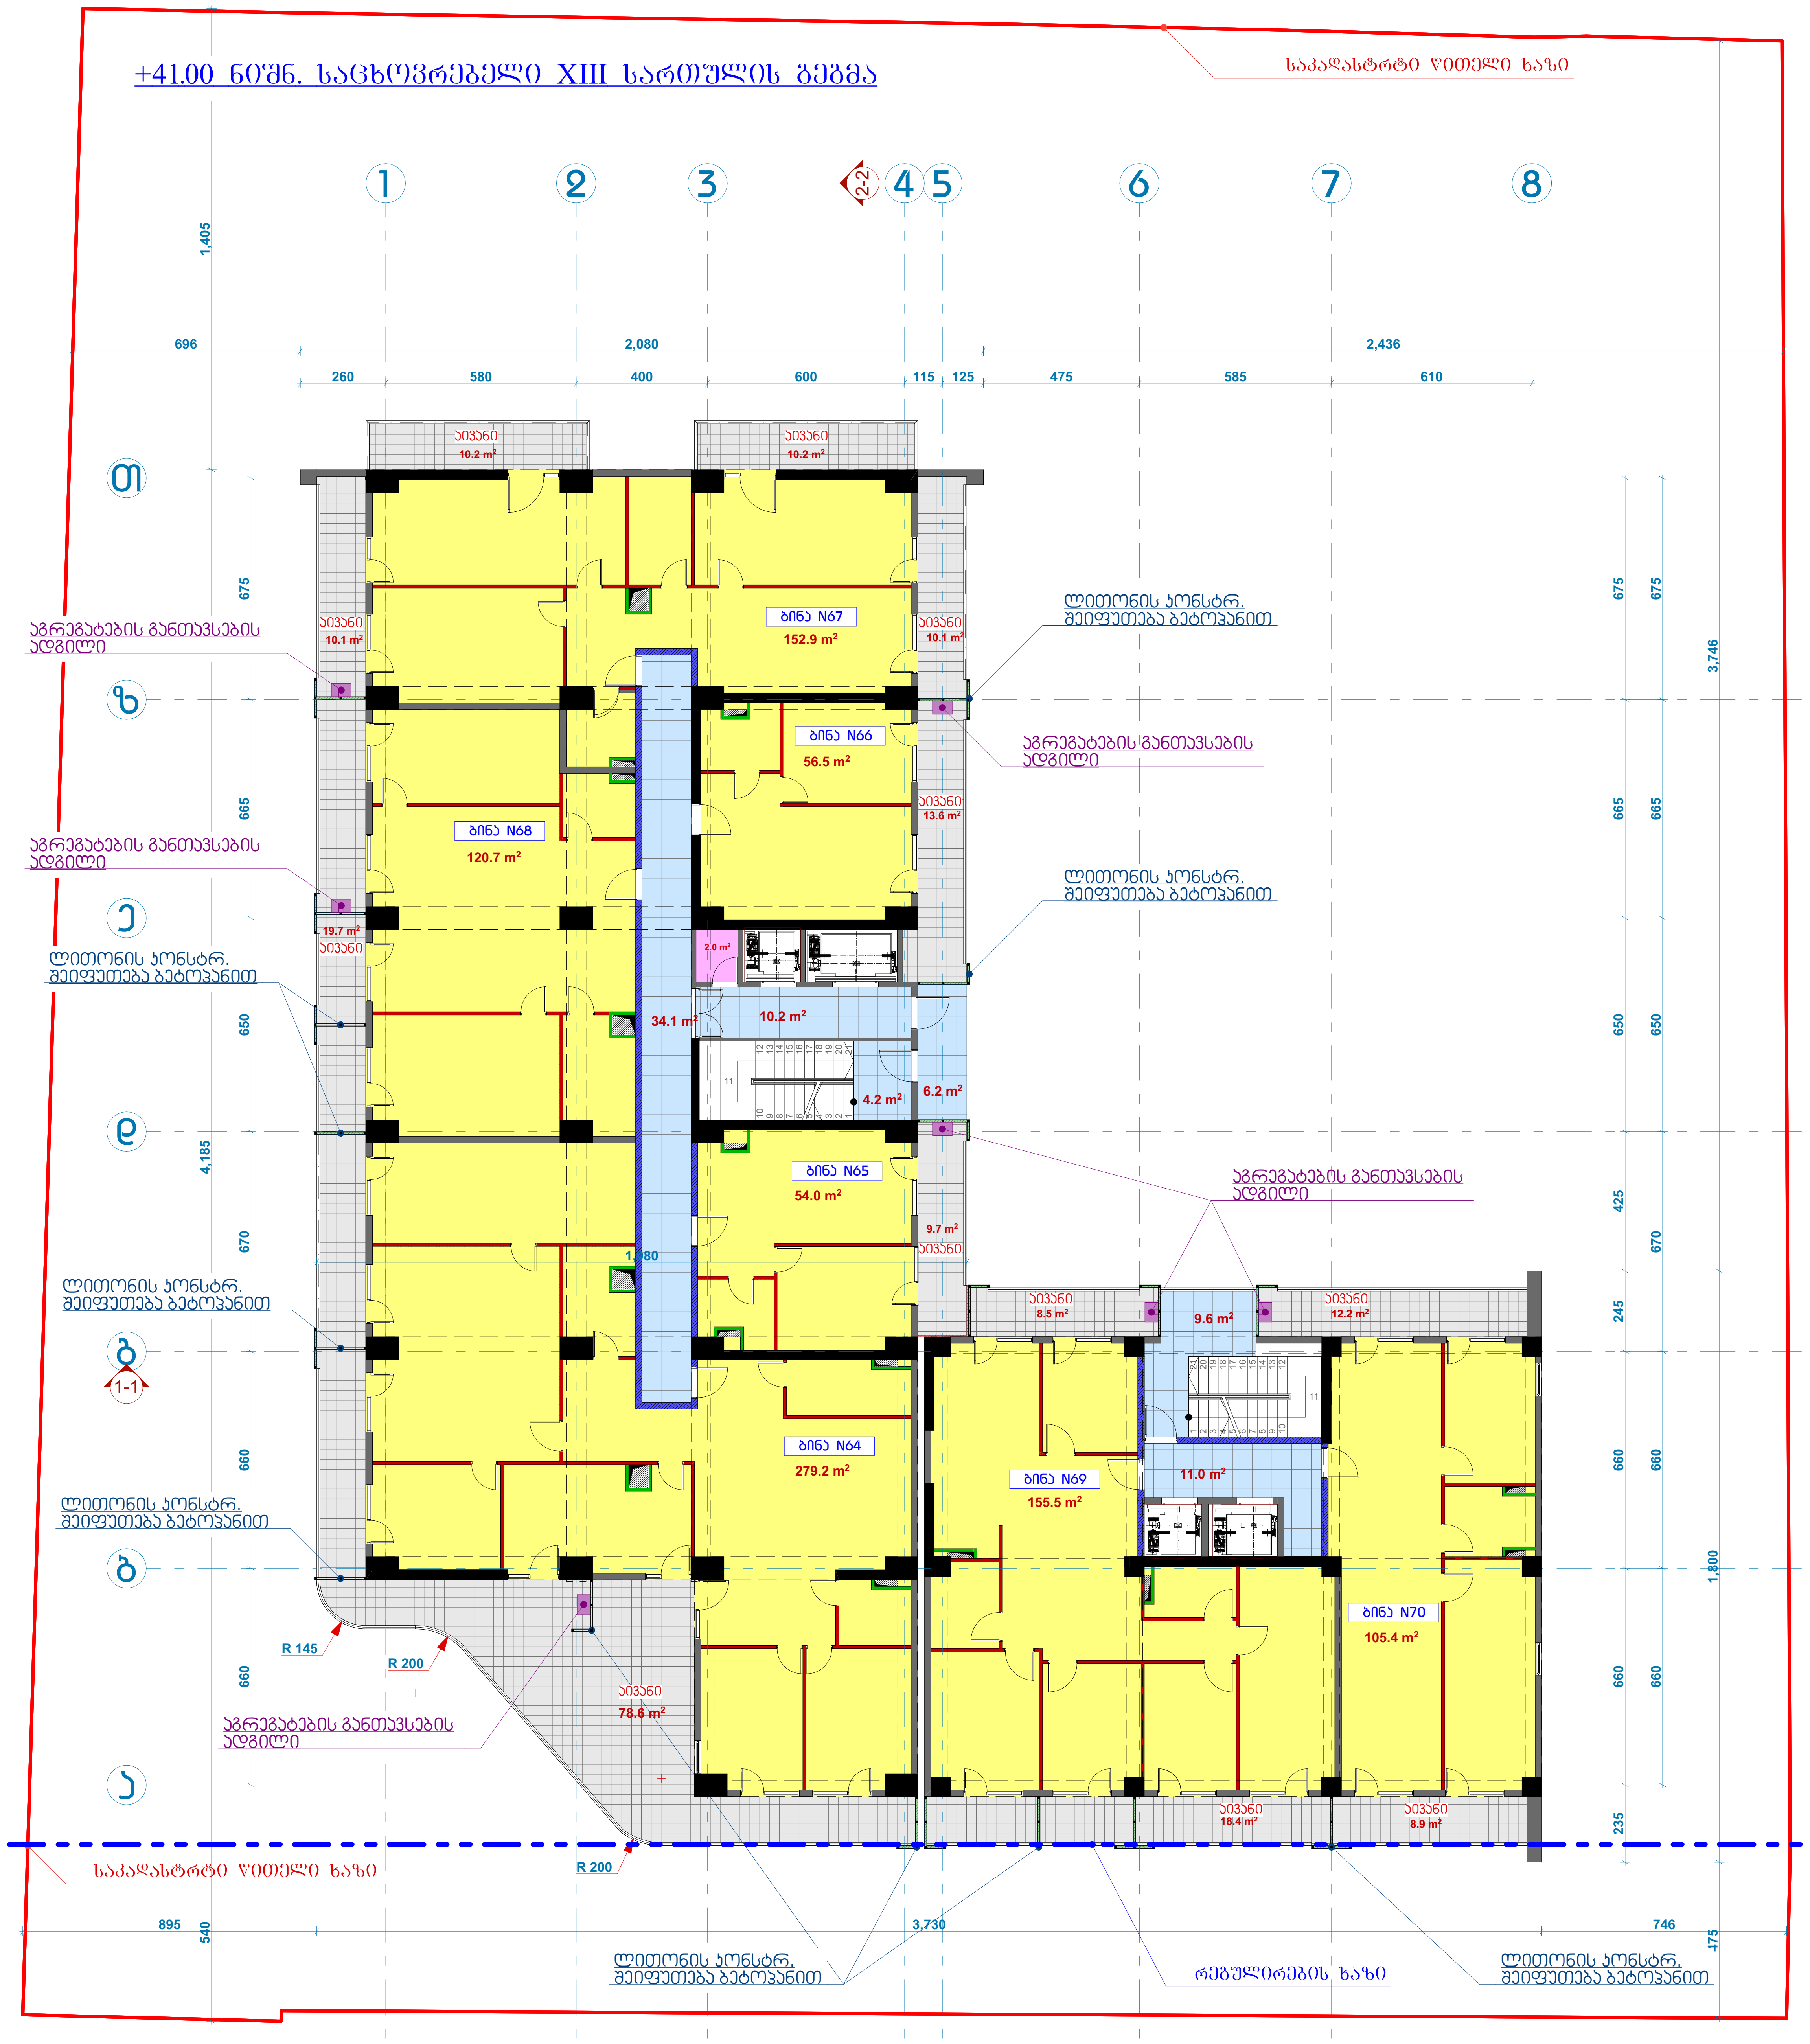
+41.00 ნიშნ. საცხოვრებელი XIII სართულის გეგმა
საკადასტრო წითელი ხაზი

612.7 m²

ბ-2

875.9 m²

263.2 m²

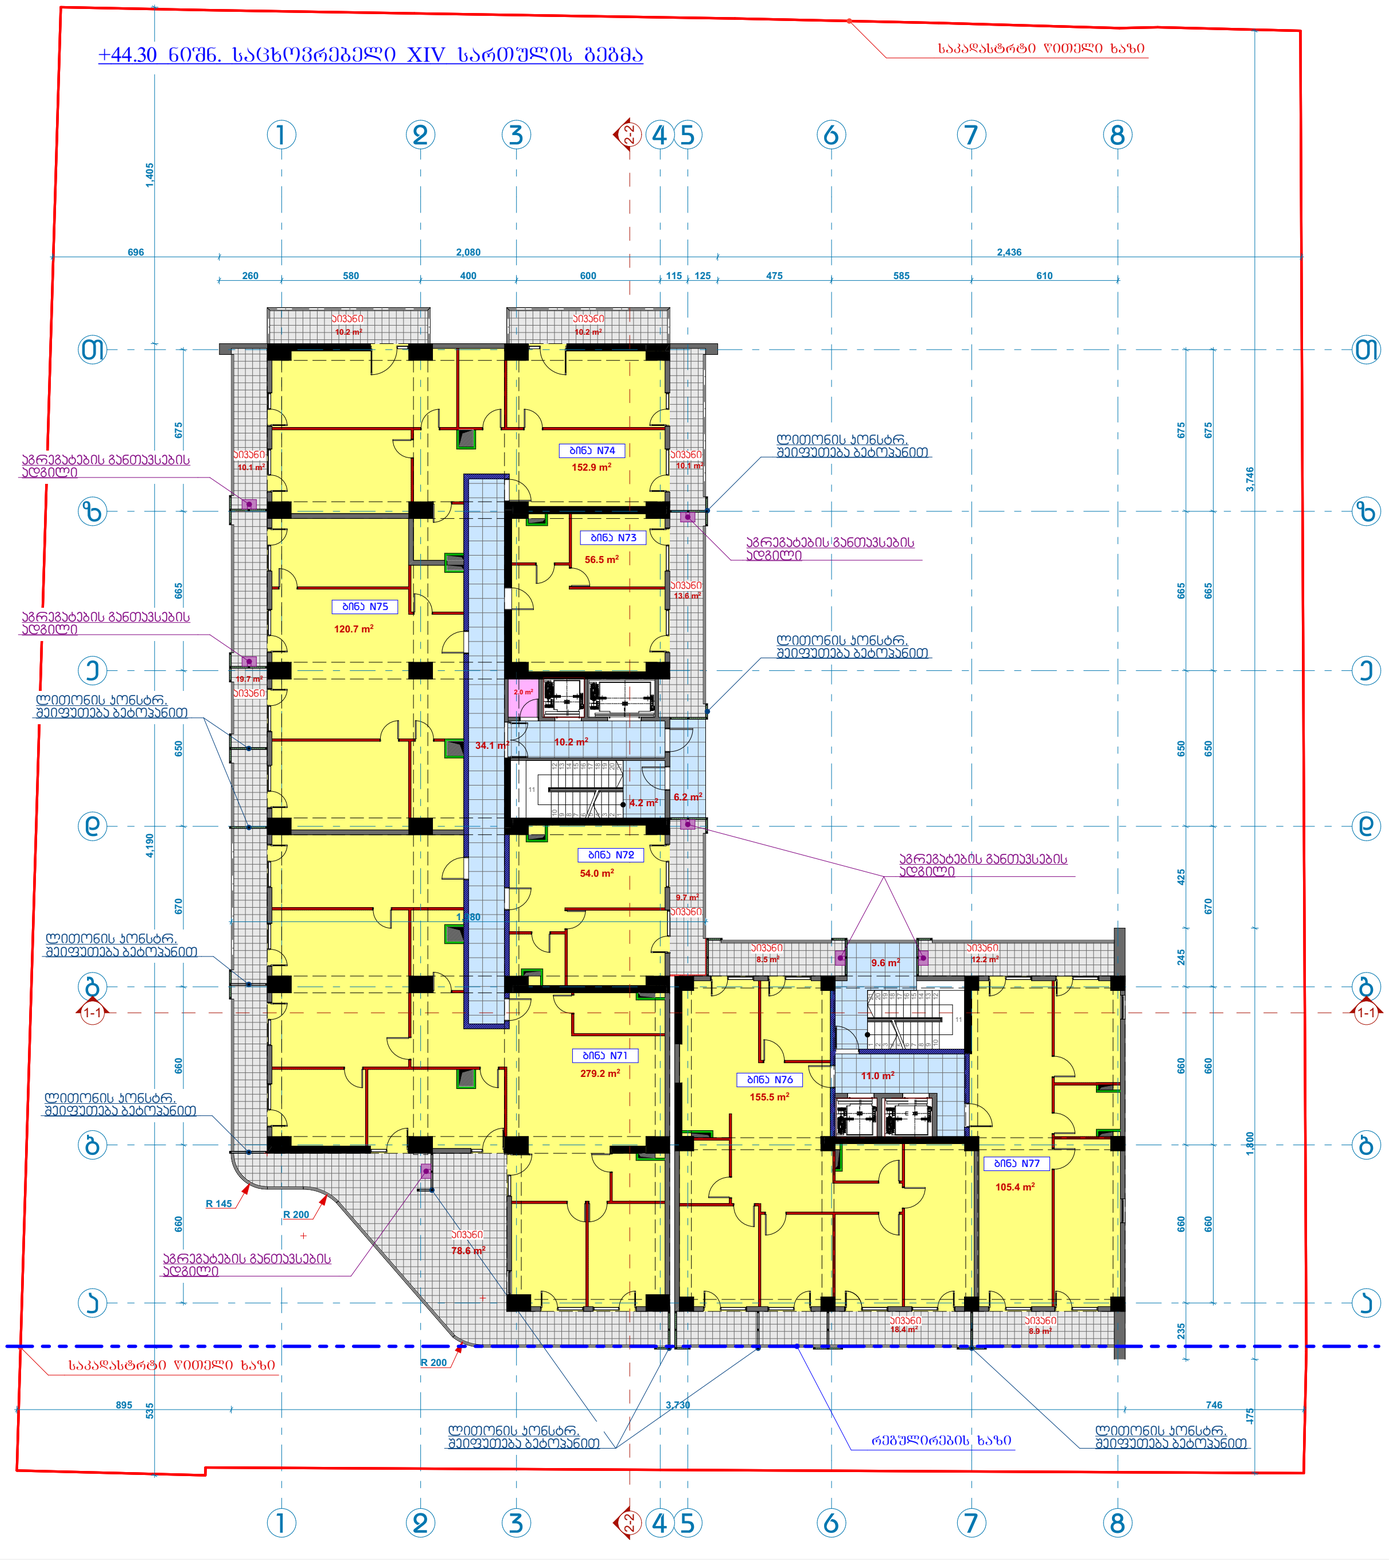

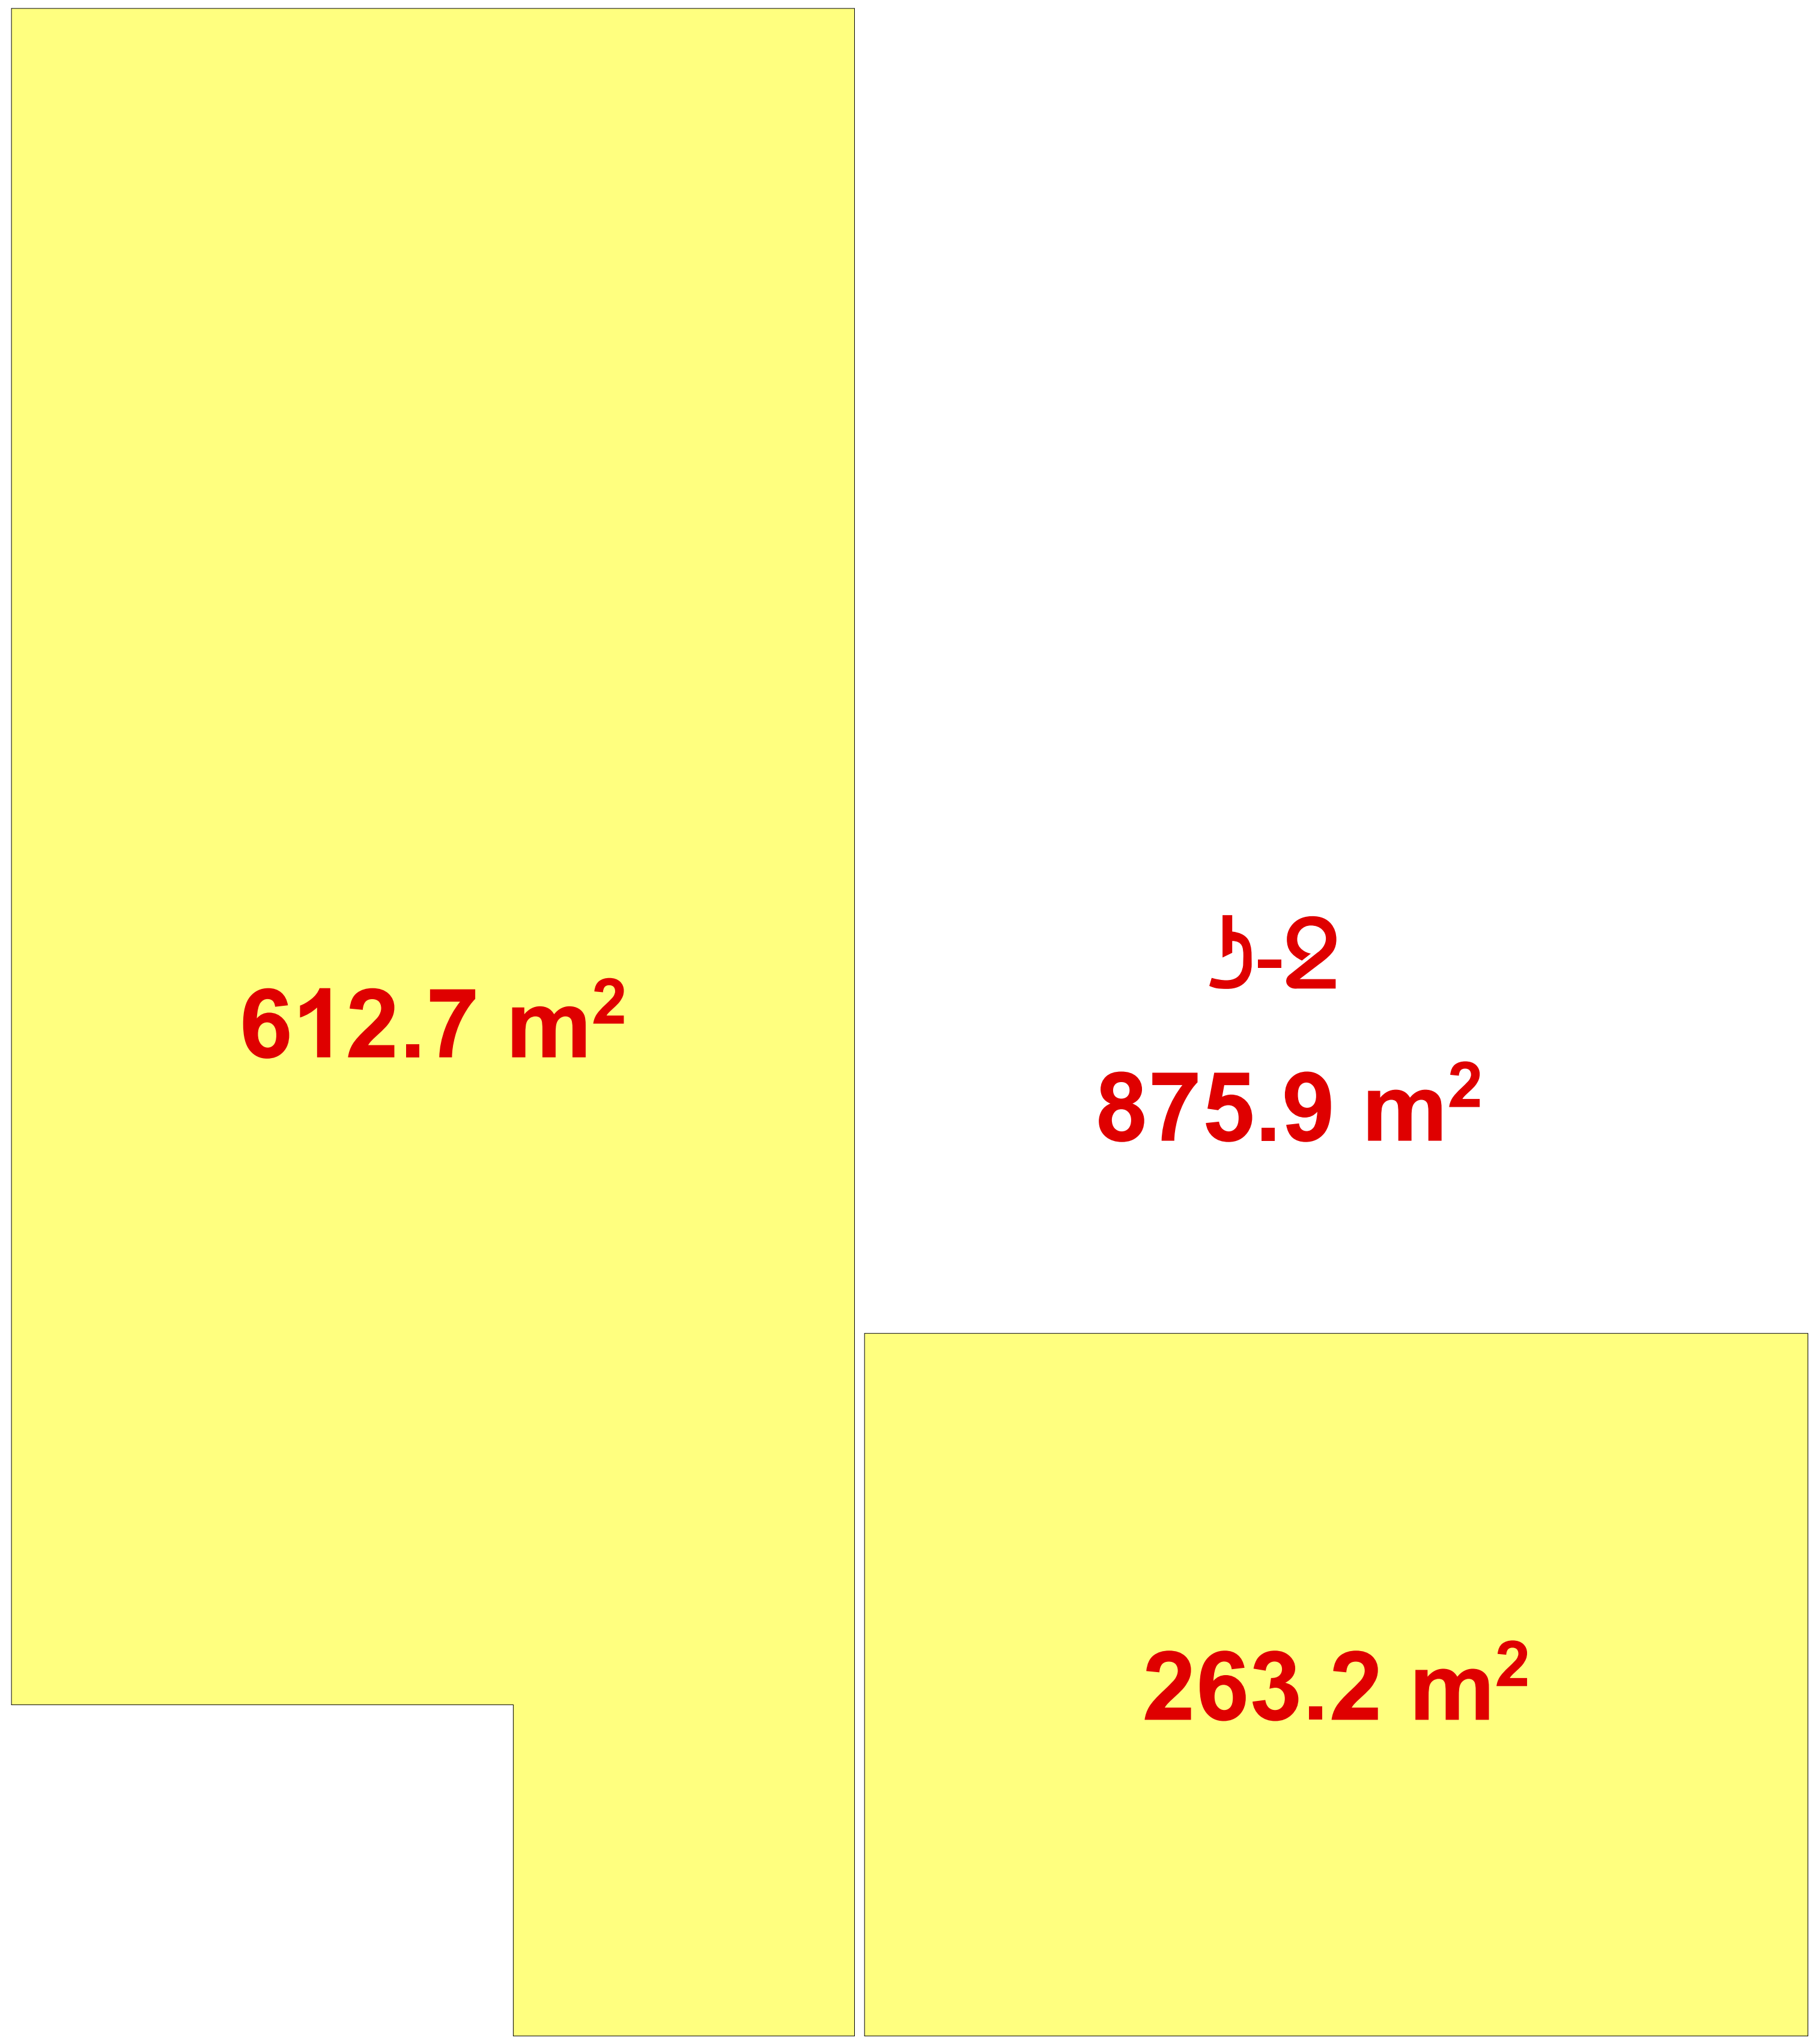

+47.60 ნიშნ. საცხოვრებელი XV სართულის გეგმა

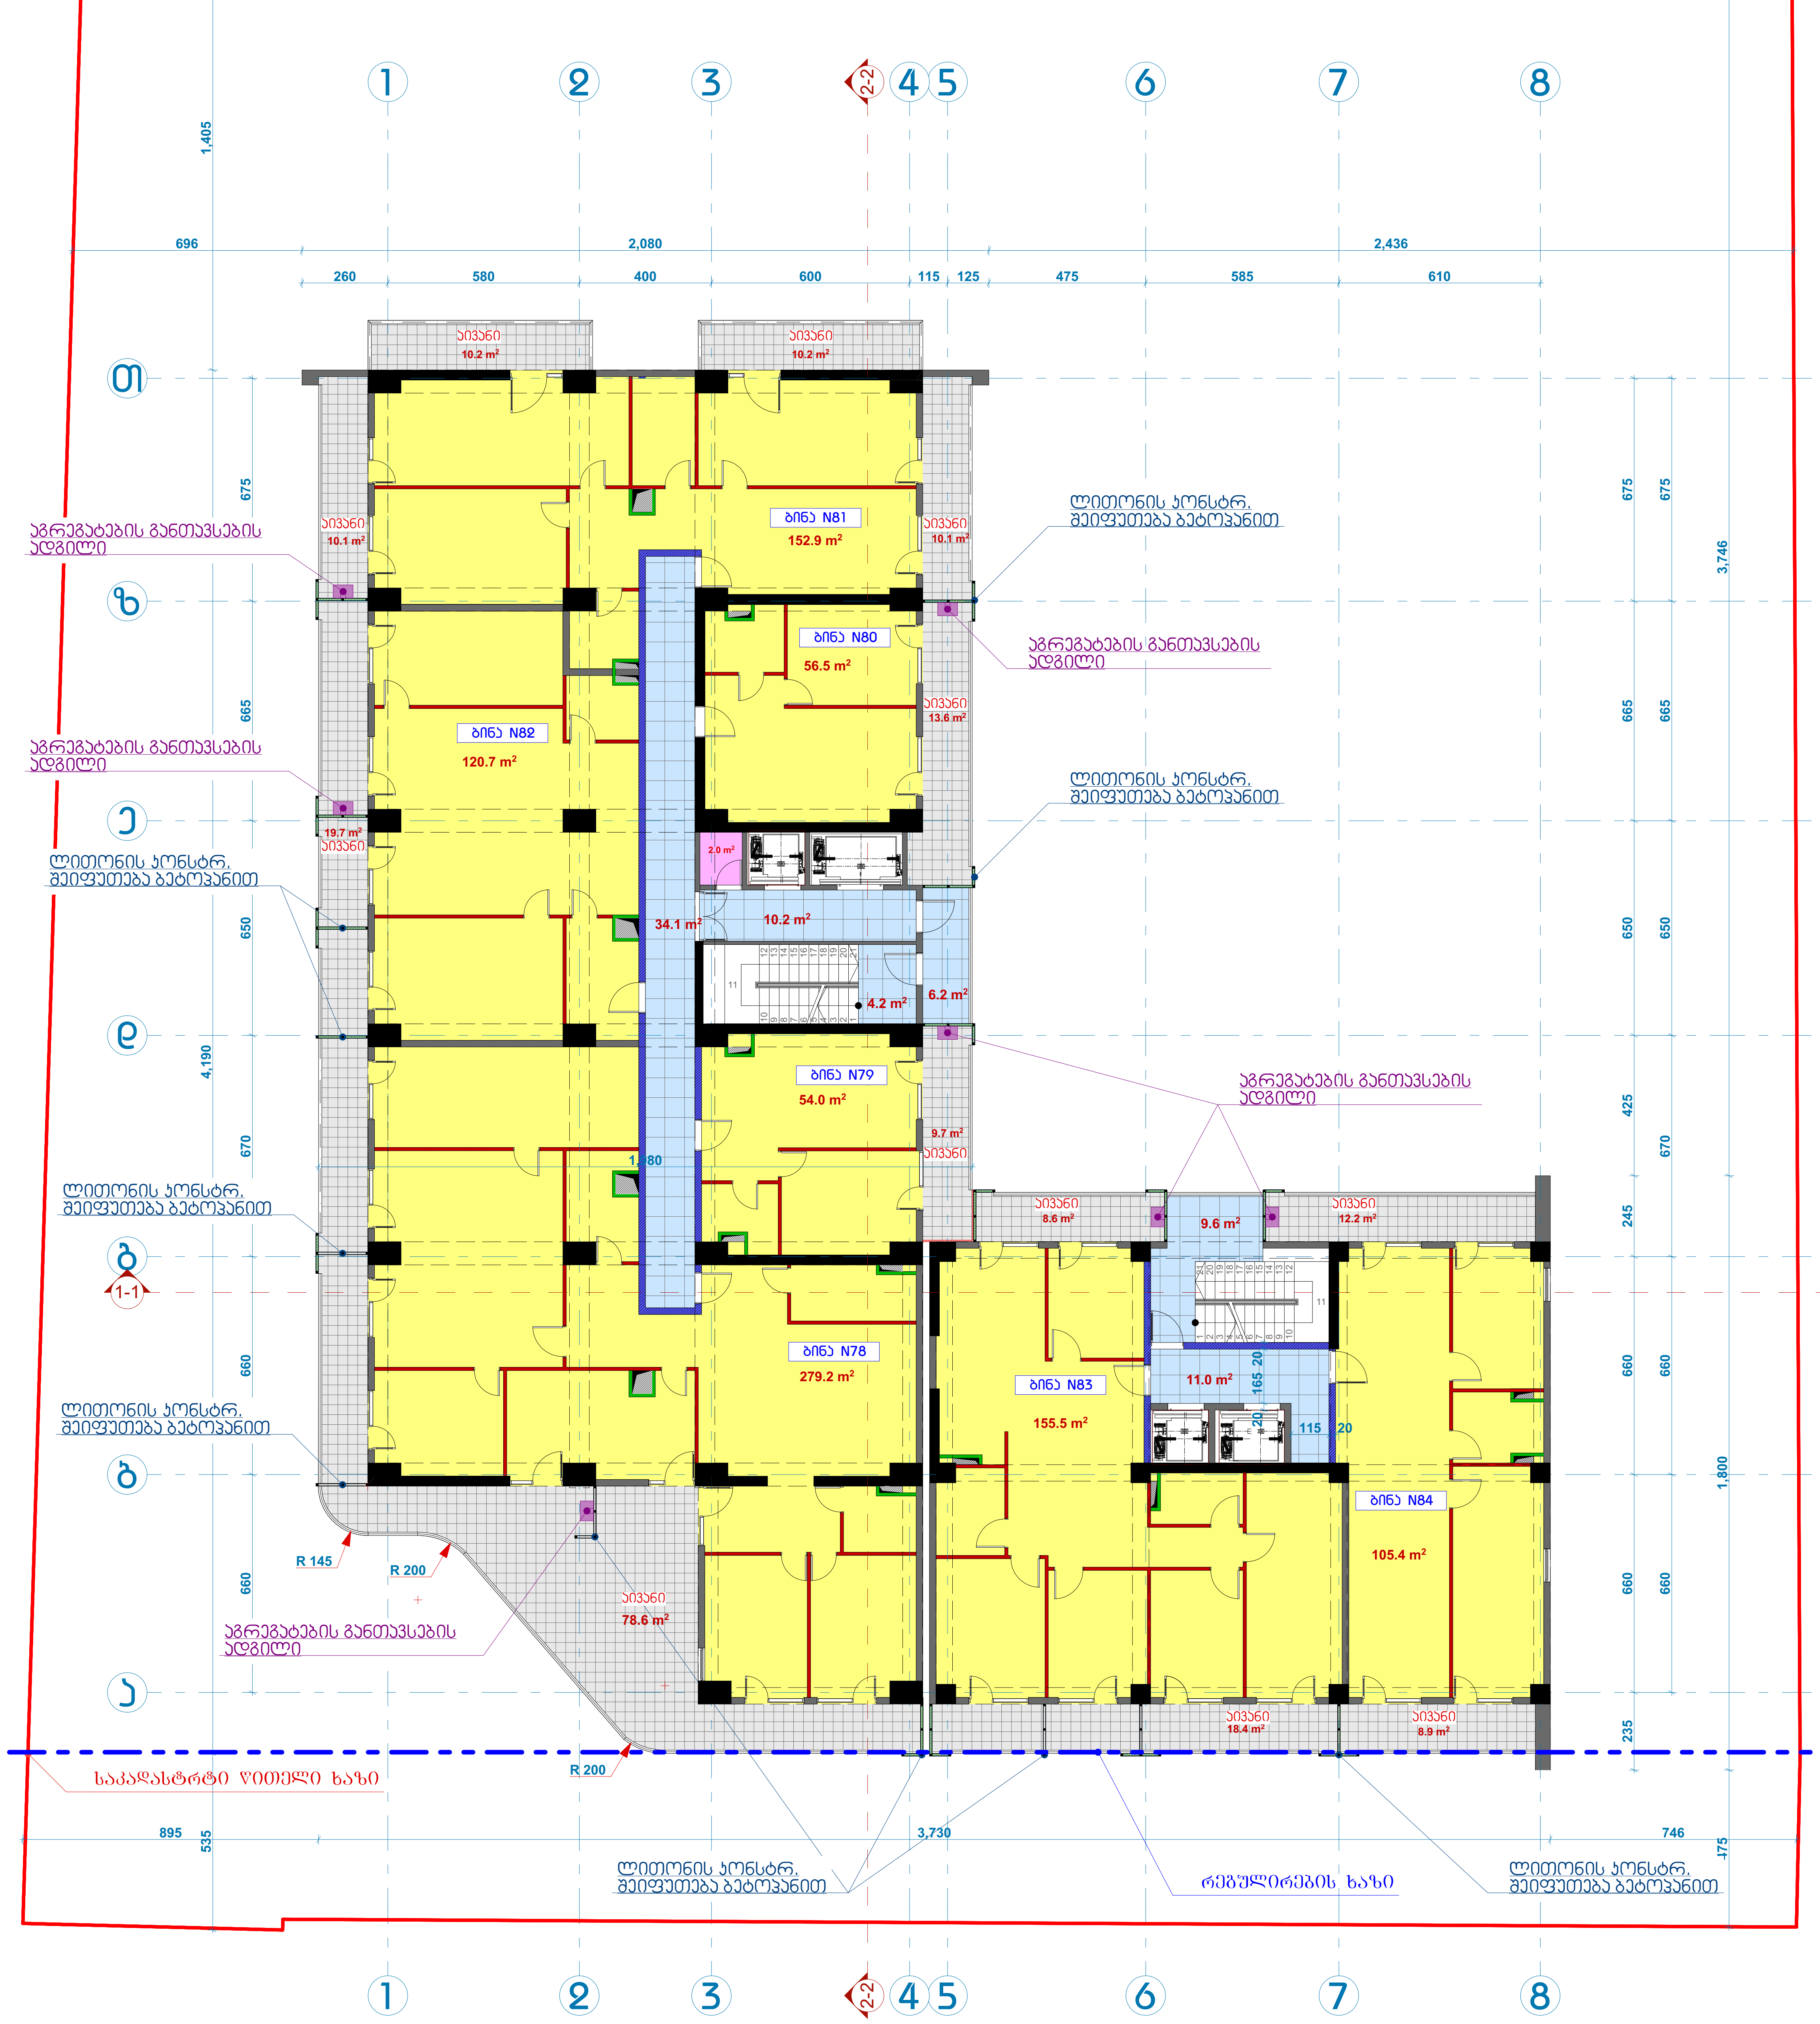

567.8 m²
ბ-2

+50.90 ნიშნ. საცხოვრებელი XVI სართულის გეგმა

საკადასტრო ზღუდელი ხაზი

ბინა N88 152.9 m²
ბინა N87 56.5 m²
ბინა N89 120.7 m²
ბინა N86 54.0 m²
ბინა N85 282.3 m²

აივანი 10.2 m²
აივანი 10.2 m²
აივანი 10.1 m²
აივანი 13.6 m²
აივანი 19.7 m²
აივანი 9.7 m²
აივანი 123.5 m²

34.1 m²
10.2 m²
2.0 m²
4.2 m²
6.2 m²

აგრეგატების განთავსების ადგილი
აგრეგატების განთავსების ადგილი
აგრეგატების განთავსების ადგილი
აგრეგატების განთავსების ადგილი

ლითონის პონსტრ. შეიფუთება ბეტონებით
ლითონის პონსტრ. შეიფუთება ბეტონებით
ლითონის პონსტრ. შეიფუთება ბეტონებით
ლითონის პონსტრ. შეიფუთება ბეტონებით
ლითონის პონსტრ. შეიფუთება ბეტონებით

R 145
R 200
R 200

1-1
2-2

საკადასტრო ზღუდელი ხაზი
რეგულირების ხაზი

1,405 696 2,080 2,436
260 580 400 600 115 125 475 585 610
675 665 650 4,190 670 660 660 660 3,746
1,045 801 1,685 199 895 535 3,734 742 475
1,550 199 135 475 660 200 415 730 870 1,800
425 245 235

567.8 m²
ბ-2

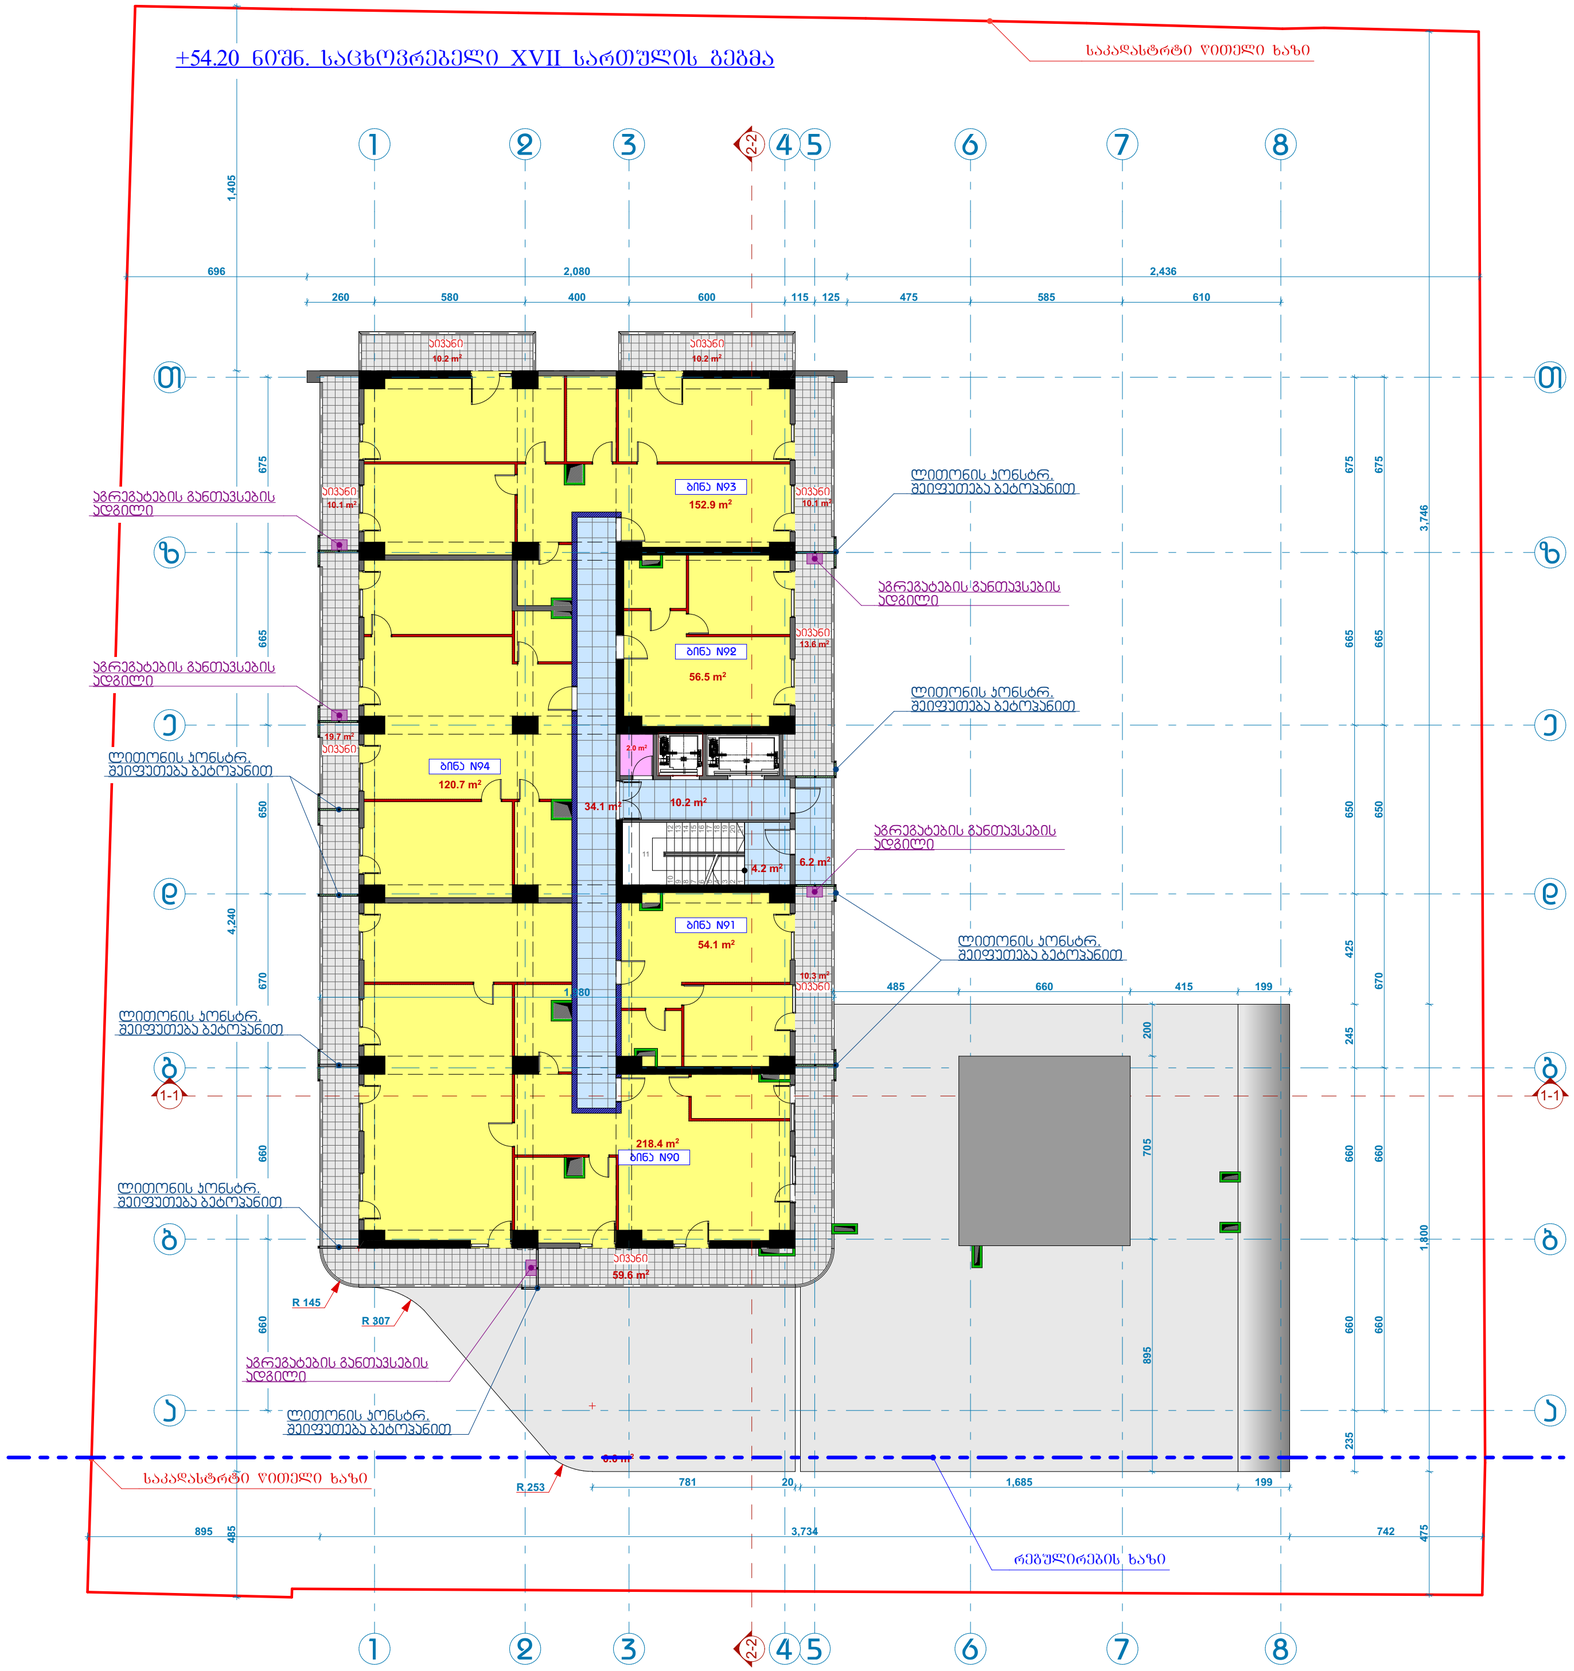
+54.20 ნიშნ. საცხოვრებელი XVII საუკუნის გეგმა
საკადასტრო ზღუდელი ხაზი
ბინა N93
152.9 m²
ბინა N92
56.5 m²
ბინა N94
120.7 m²
ბინა N91
54.1 m²
ბინა N90
218.4 m²
აივანი
აგრეგატების განთავსების ადგილი
ლითონის პონსტრ. შეიფუთება ბეტონებით
R 145
R 307
R 253
რებულირების ხაზი
1-1
2-2

567.8 m²
ბ-2

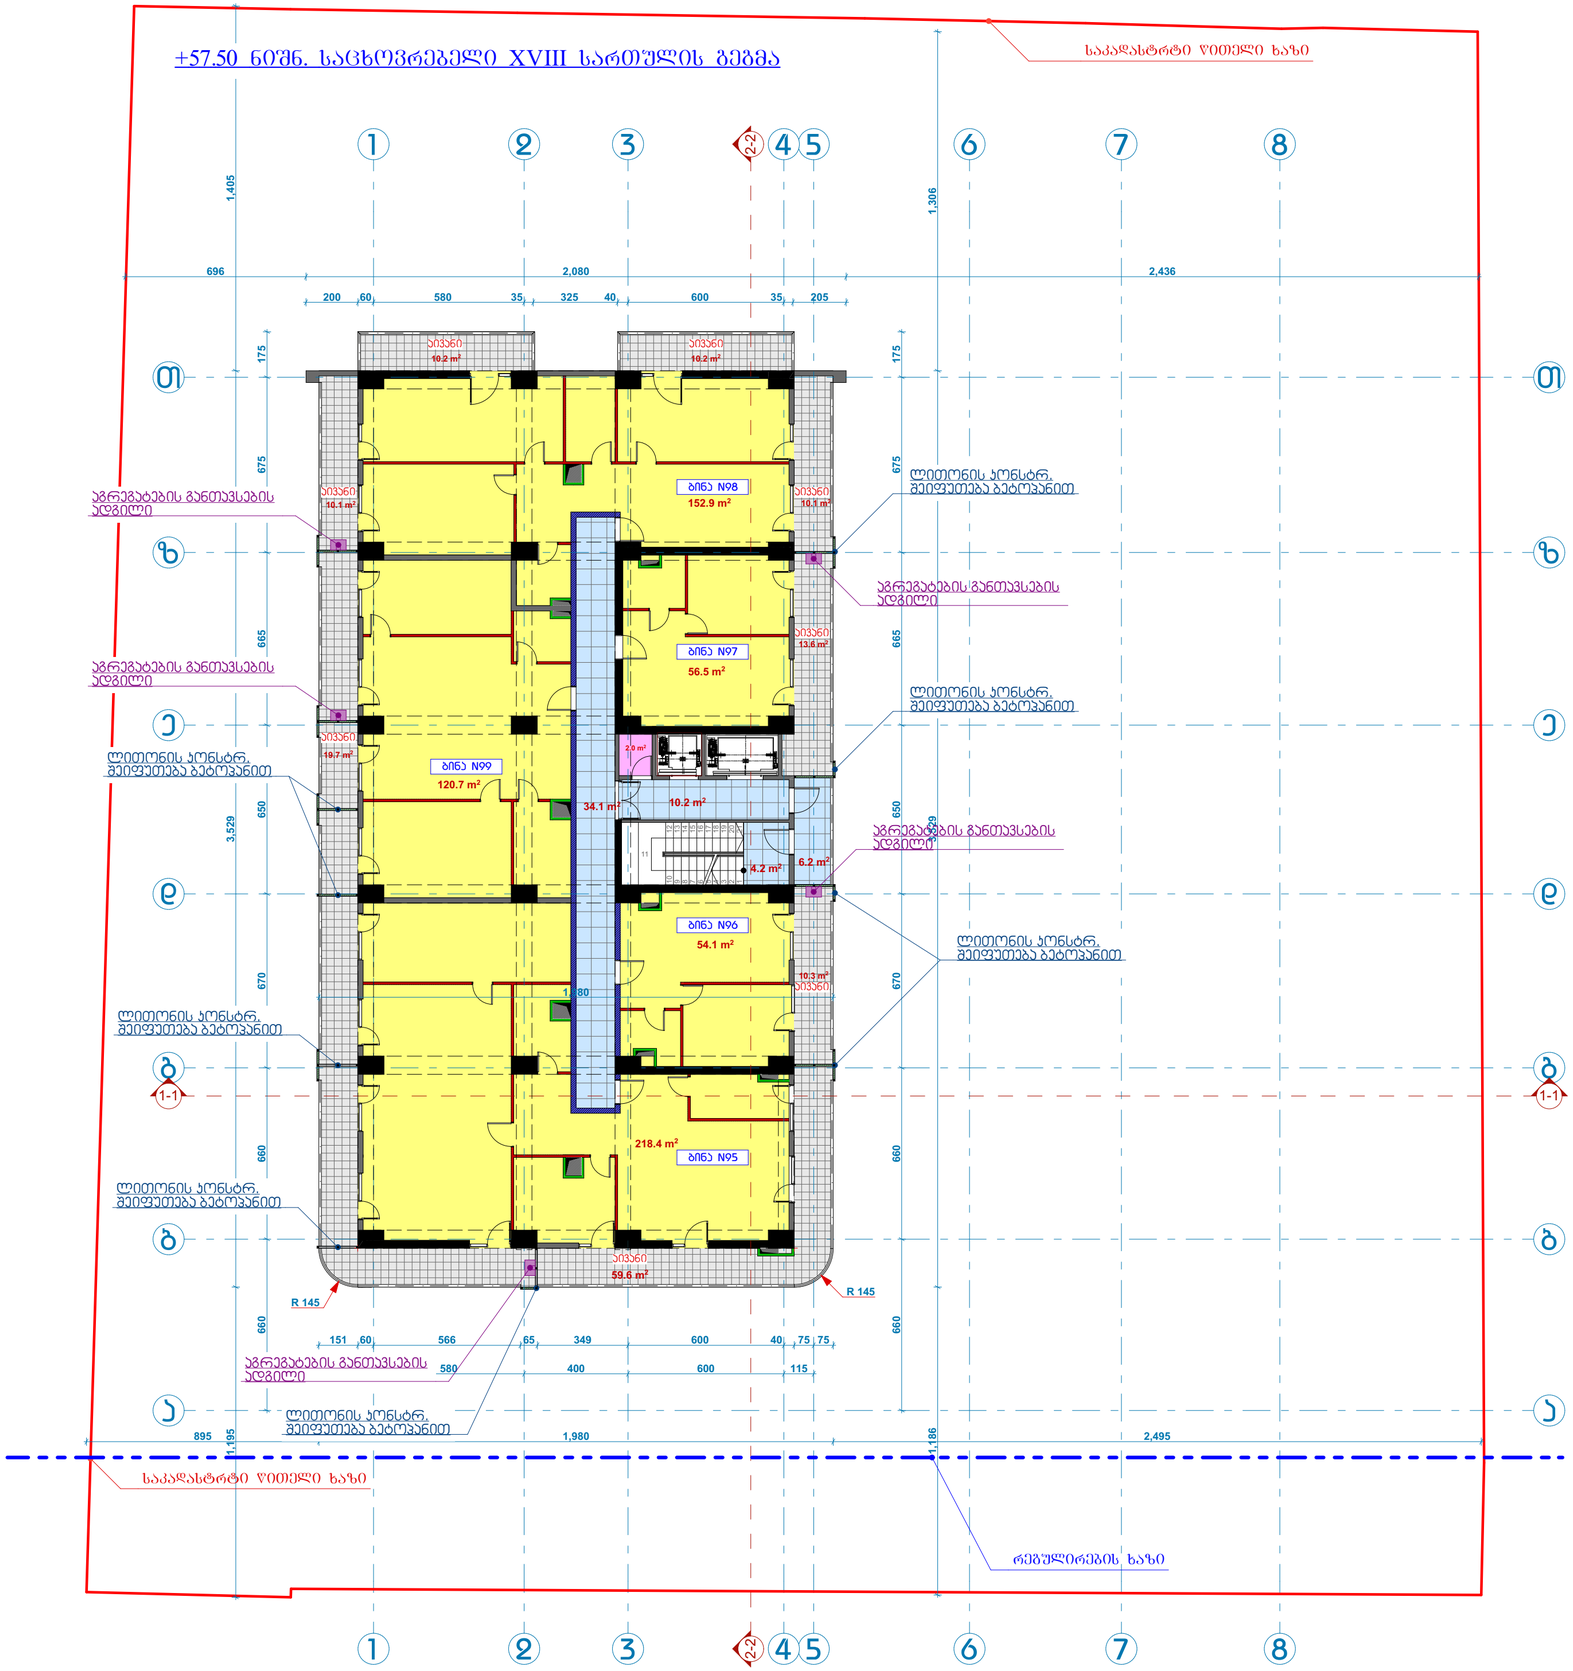
+57.50 ნიშნ. საცხოვრებელი XVIII სართულის გეგმა
საკადასტრო ზღუდელი ხაზი
1
2
3
2-2
4
5
6
7
8
ა
ბ
გ
1-1
დ
ე
ვ
ზ
თ
ი
ბინა N98
152.9 m²
ბინა N97
56.5 m²
ბინა N99
120.7 m²
ბინა N96
54.1 m²
ბინა N95
218.4 m²
34.1 m²
10.2 m²
6.2 m²
4.2 m²
2.0 m²
1.80
59.6 m²
აივანი
აგრეგატების განთავსების ადგილი
ლითონის პონსტრ. შეიფუთება ბეტონებით
R 145
საკადასტრო ზღუდელი ხაზი
რეგულირების ხაზი

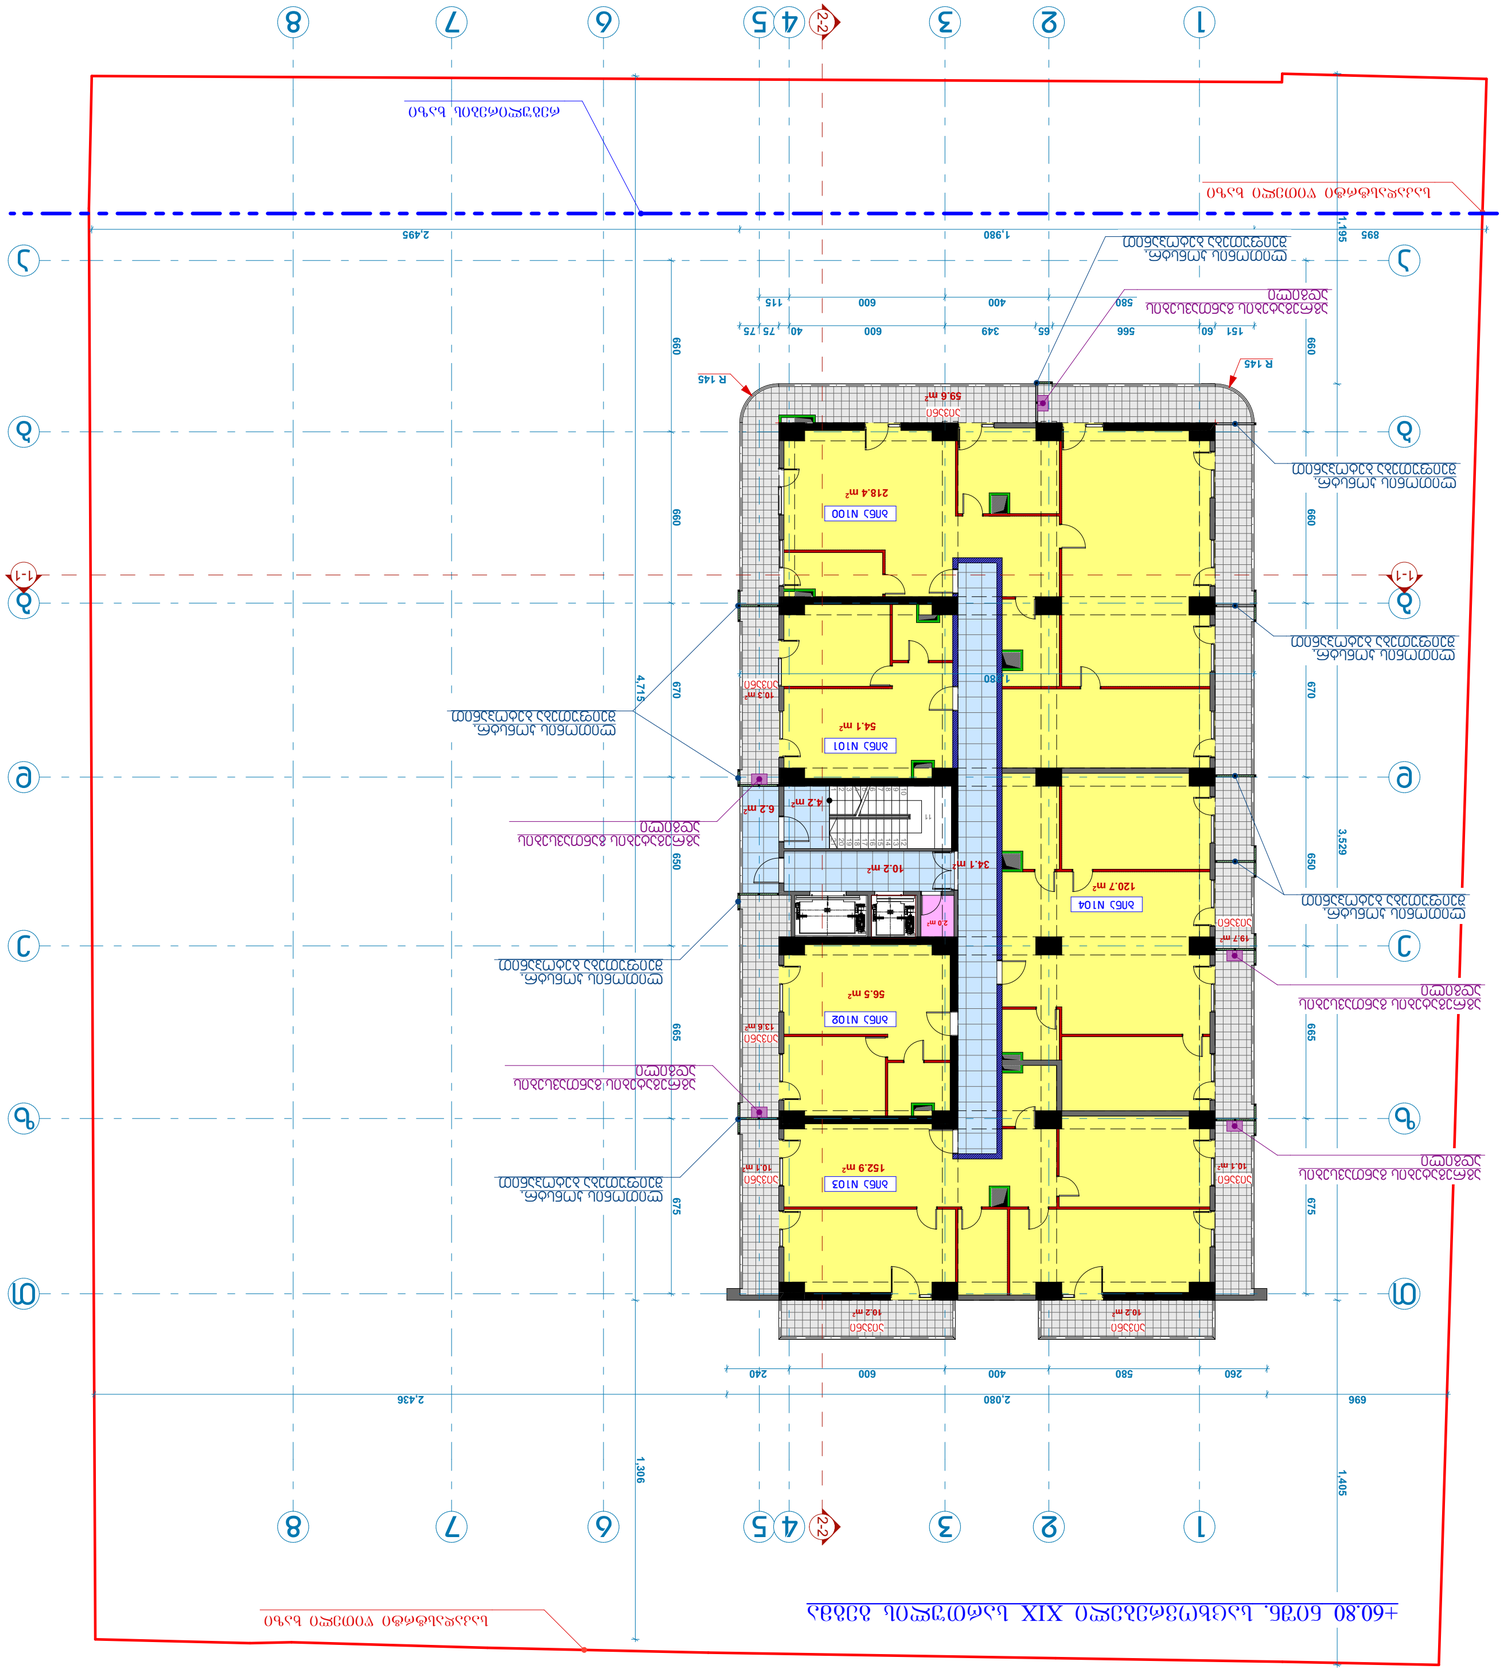
1
2
3
4
5
6
7
8
A
B
C
D
E
1-1
2-2
1,306
1,405
2,436
2,080
696
260
580
400
600
240
4715
670
650
665
675
3.529
1.80
3.529
10.2 m²
34.1 m²
4.2 m²
6.2 m²
2.0 m²
19.7 m²
10.1 m²
13.4 m²
10.2 m²
10.2 m²
54.1 m²
218.4 m²
120.7 m²
56.5 m²
152.9 m²
59.8 m²
ბინა N101
ბინა N102
ბინა N103
ბინა N104
ბინა N100
ელექტრო ფარი
ელექტრო ფარი
ელექტრო ფარი

567.8 m²
კ-2

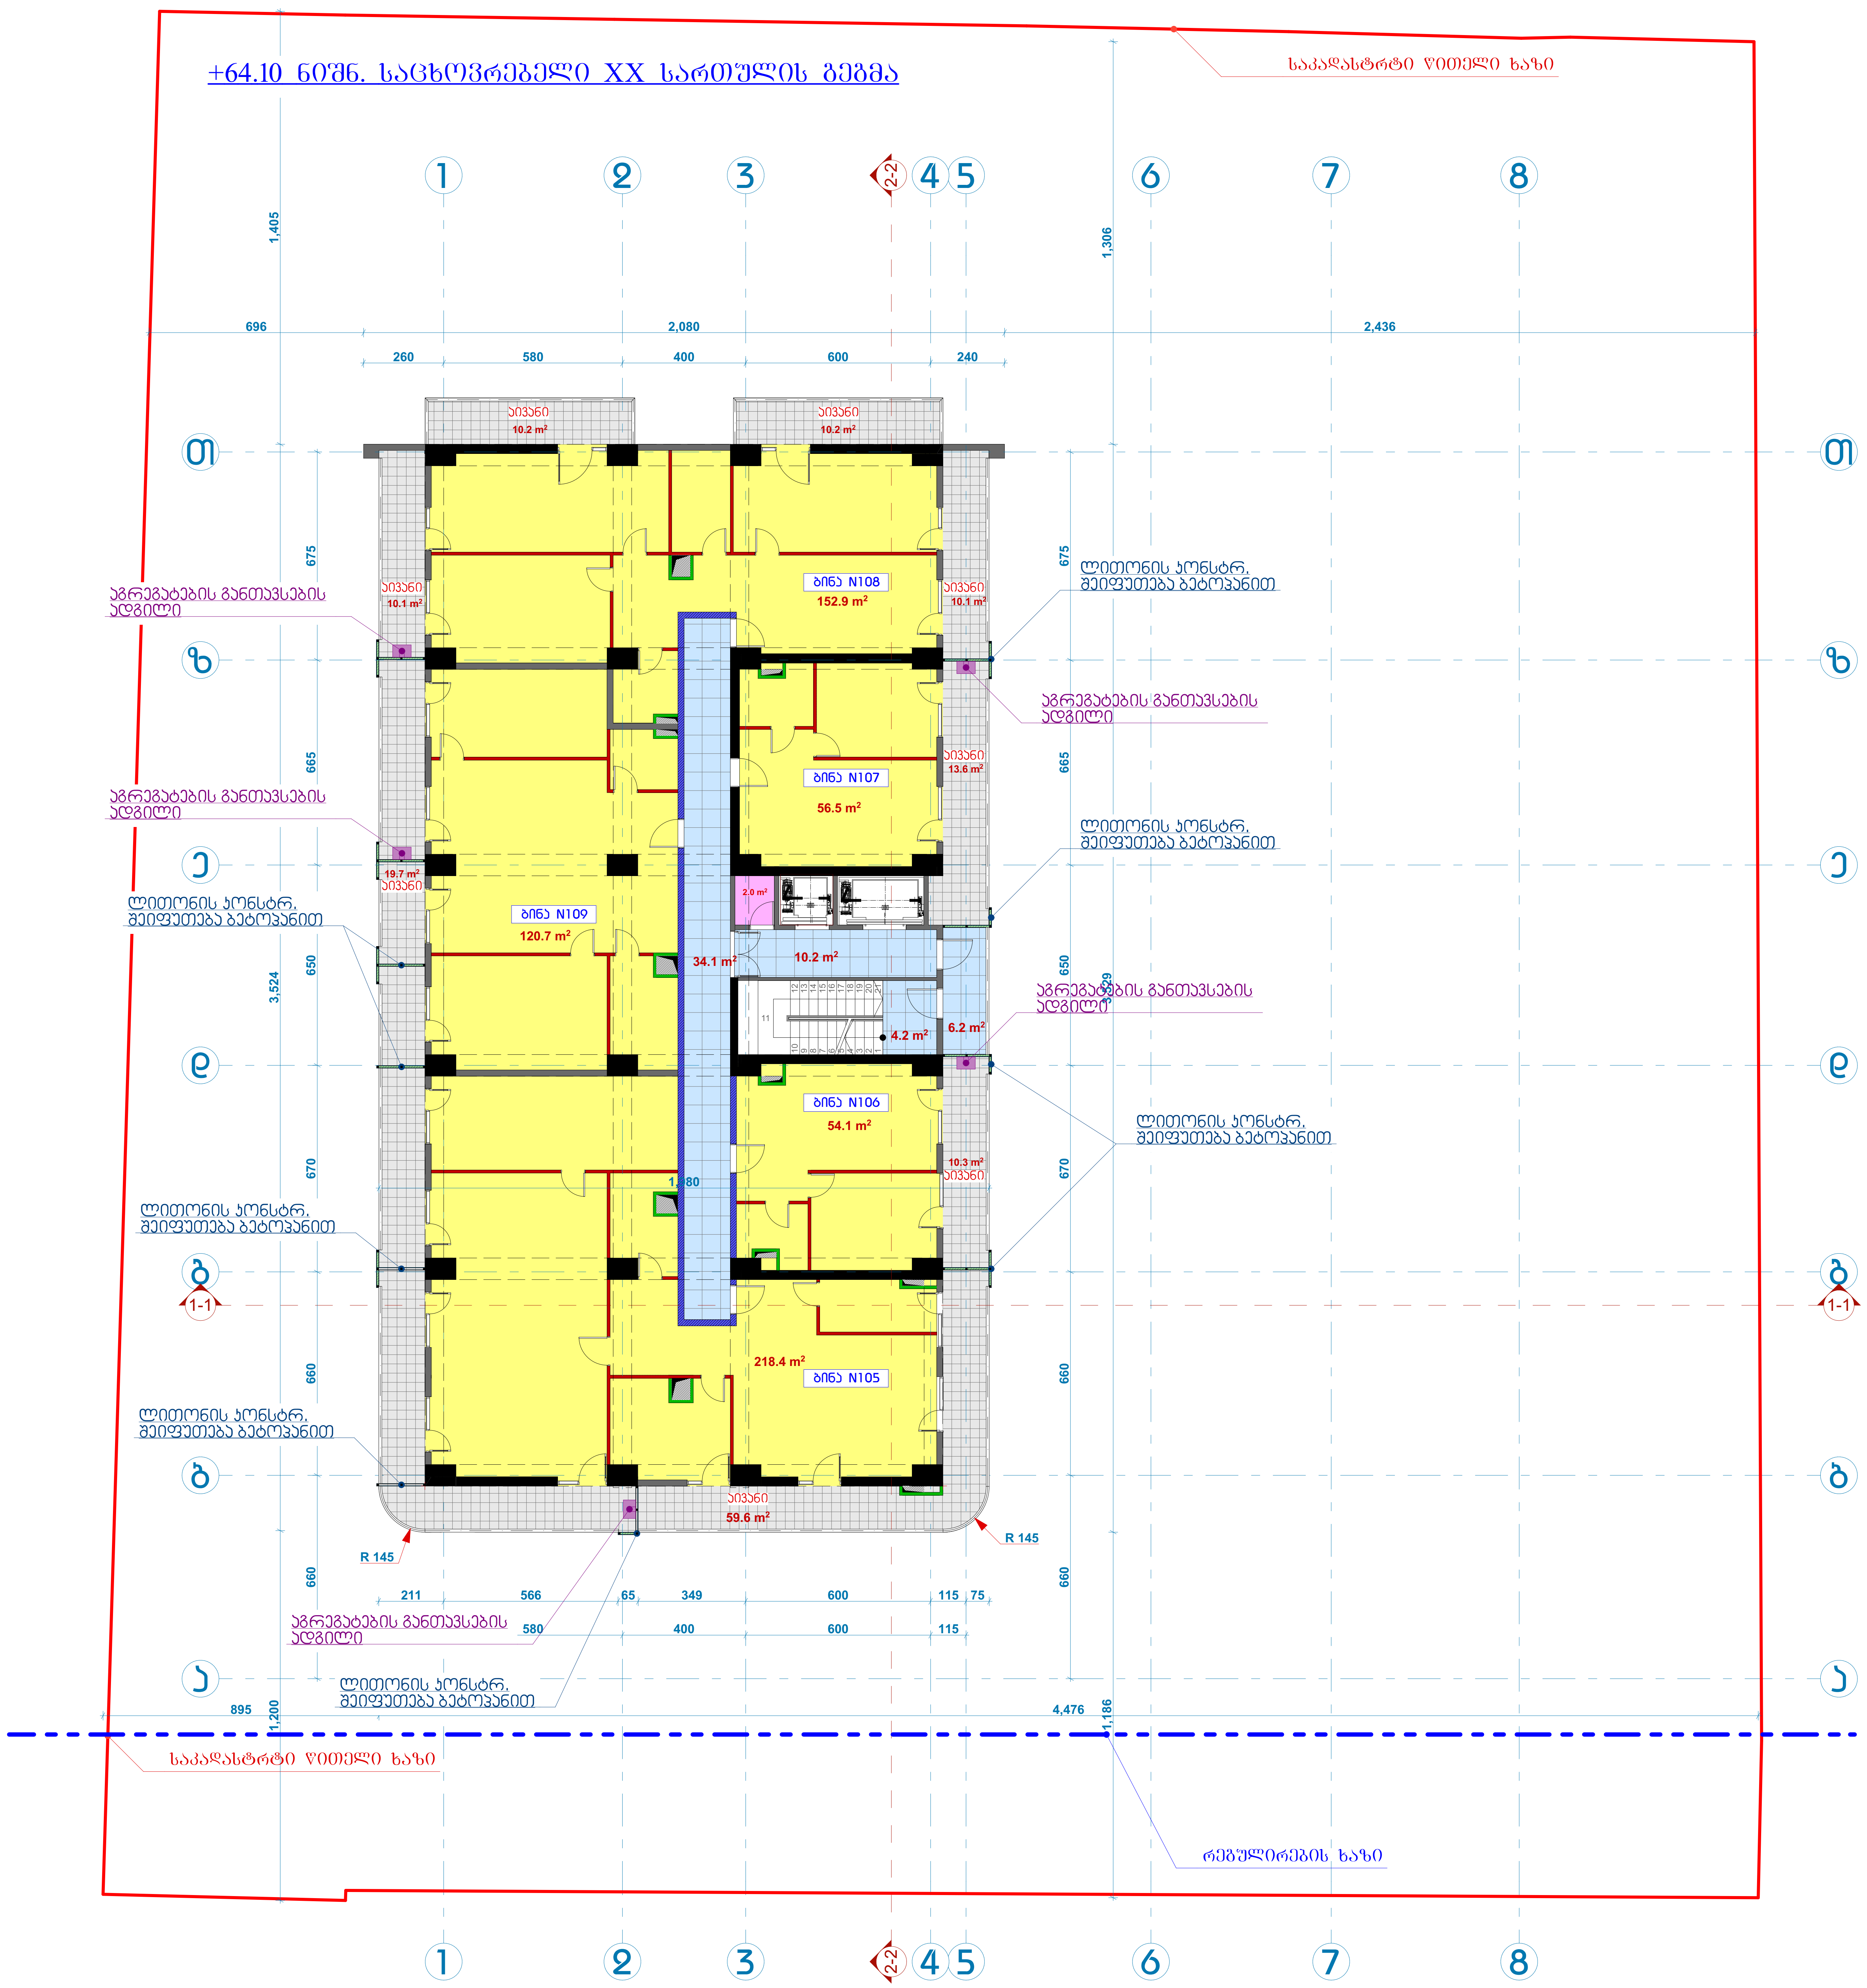

+64.10 ნიშნ. საცხოვრებელი XX სართულის გეგმა
საკადასტრო წითელი ხაზი
1 2 3 4 5 6 7 8
თ ზ ე დ გ ბ ა
696
2,080
2,436
260
580
400
600
240
აივანი 10.2 m²
აივანი 10.2 m²
ბინა N108 152.9 m²
ბინა N107 56.5 m²
ბინა N109 120.7 m²
ბინა N106 54.1 m²
ბინა N105 218.4 m²
აივანი 10.1 m²
აივანი 13.6 m²
19.7 m² აივანი
10.3 m² აივანი
აივანი 59.6 m²
34.1 m²
10.2 m²
4.2 m²
6.2 m²
2.0 m²
აგრეგატების განთავსების ადგილი
ლითონის კონსტრ. შეიფუთება ბეტოჯანით
1-1
2-2
R 145
3,524
675
665
650
670
660
1,405
1,306
1,200
1,186
211
566
65
349
600
115
75
580
400
600
115
895
4,476
რეგულირების ხაზი

ს-2

567.8 m²

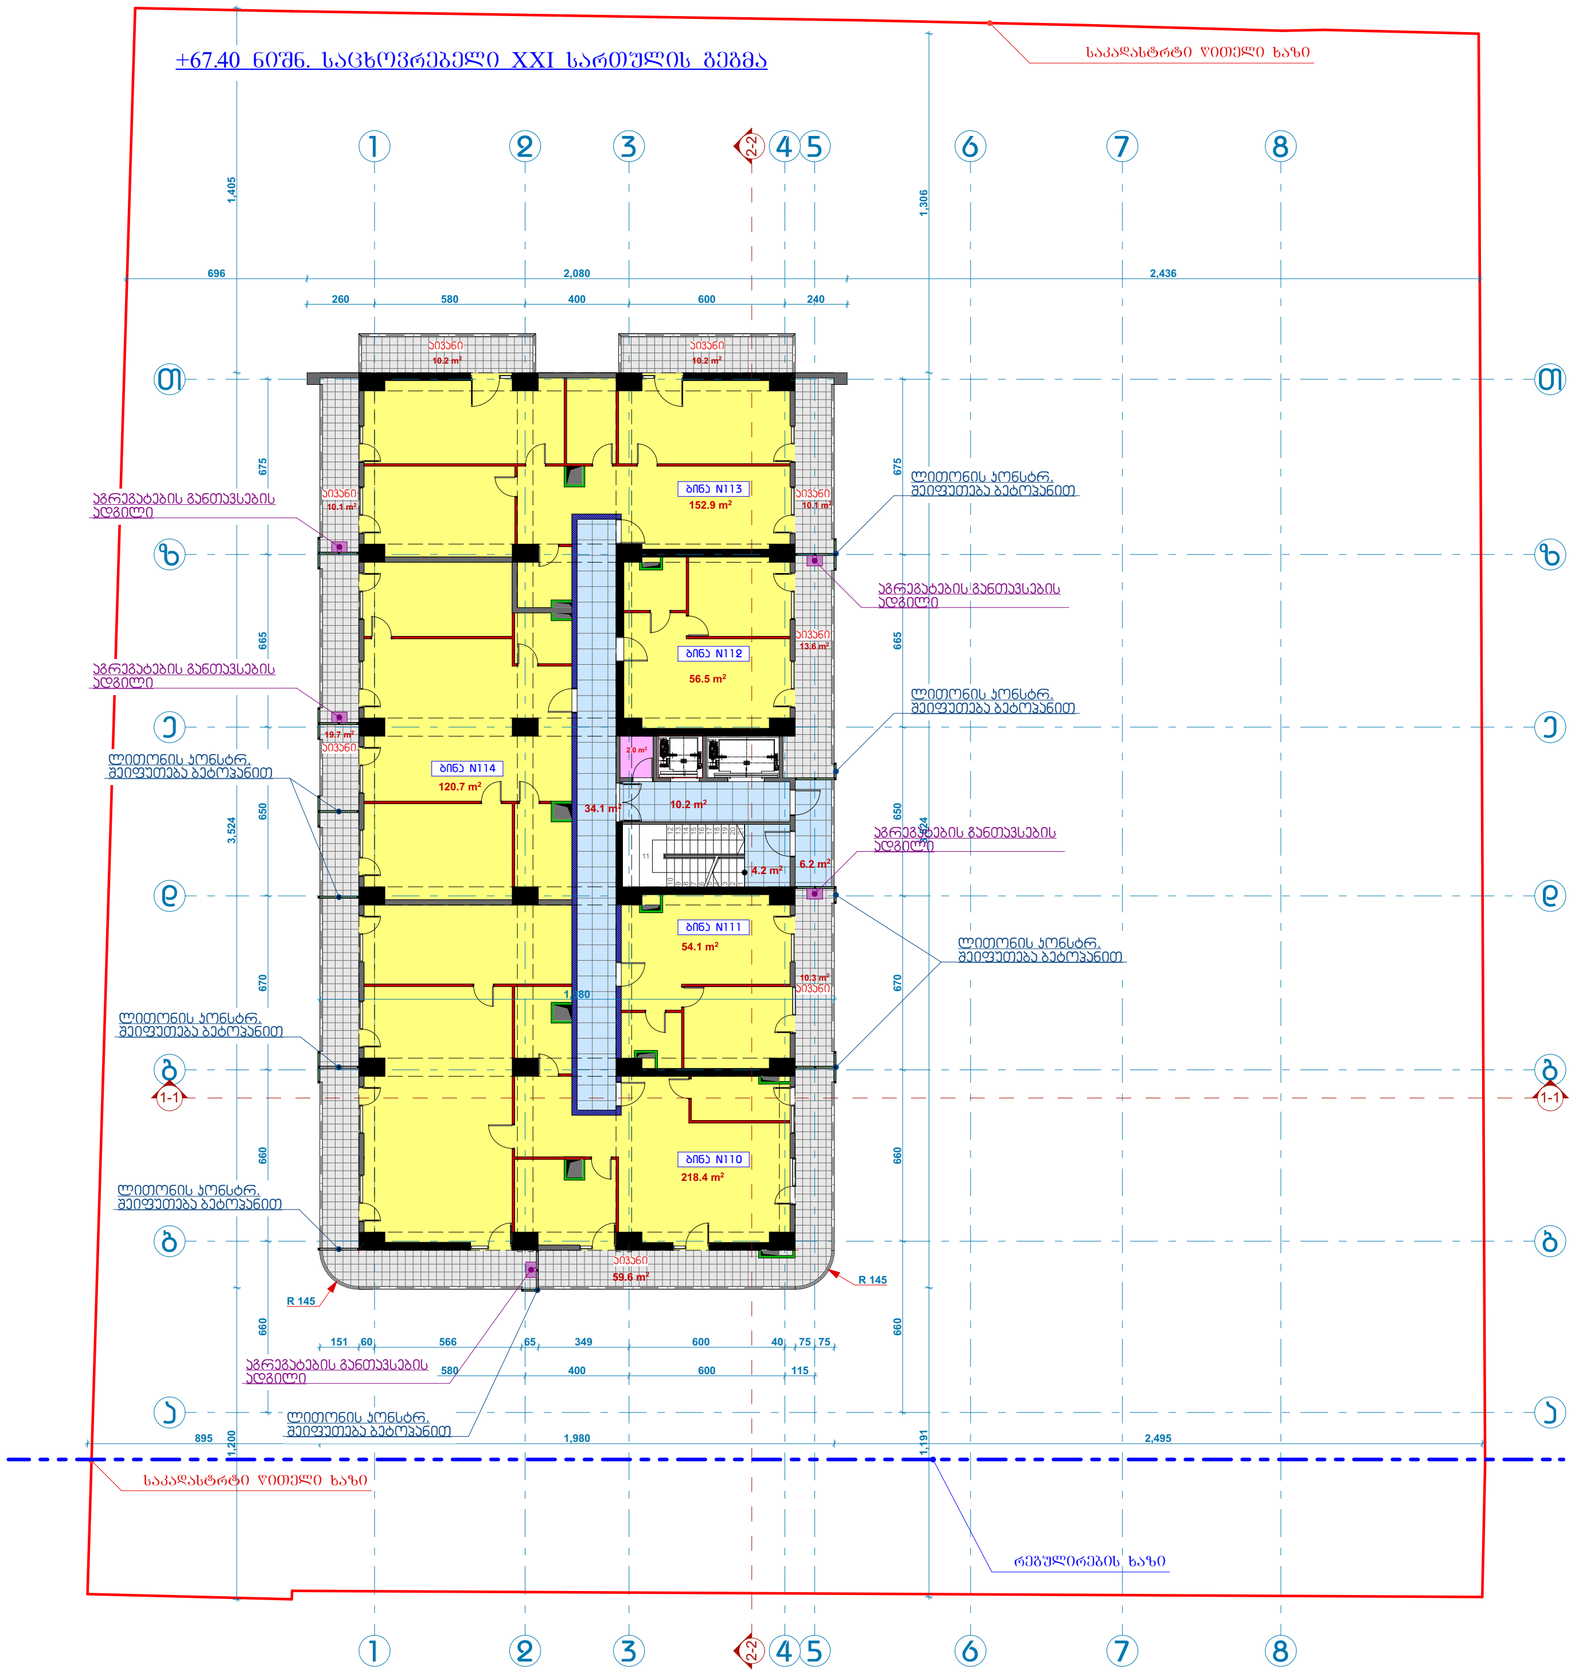
+67.40 ნიშნ. საცხოვრებელი XXI სართულის გეგმა
საკადასტრო ღობელი ხაზი
1
2
3
2-2
4
5
6
7
8
თ
ზ
ე
ბ
ა
1-1
1,405
1,306
696
2,080
2,436
260
580
400
600
240
675
665
650
670
660
3,524
1,200
1,980
1,191
2,495
895
151
60
566
65
349
600
40
75
75
580
115
სივანი
10.2 m²
სივანი
10.2 m²
სივანი
10.1 m²
ბინა N113
152.9 m²
სივანი
13.6 m²
ბინა N112
56.5 m²
19.7 m²
სივანი
ბინა N114
120.7 m²
2.0 m²
34.1 m²
10.2 m²
4.2 m²
6.2 m²
ბინა N111
54.1 m²
10.3 m²
სივანი
1,280
ბინა N110
218.4 m²
სივანი
59.6 m²
R 145
R 145
აგრეგატების განთავსების ადგილი
აგრეგატების განთავსების ადგილი
აგრეგატების განთავსების ადგილი
აგრეგატების განთავსების ადგილი
ლიტონის პონსტრ. შეიფუთება ბეტონებით
ლიტონის პონსტრ. შეიფუთება ბეტონებით
ლიტონის პონსტრ. შეიფუთება ბეტონებით
ლიტონის პონსტრ. შეიფუთება ბეტონებით
ლიტონის პონსტრ. შეიფუთება ბეტონებით
ლიტონის პონსტრ. შეიფუთება ბეტონებით
საკადასტრო ღობელი ხაზი
რეგულირების ხაზი

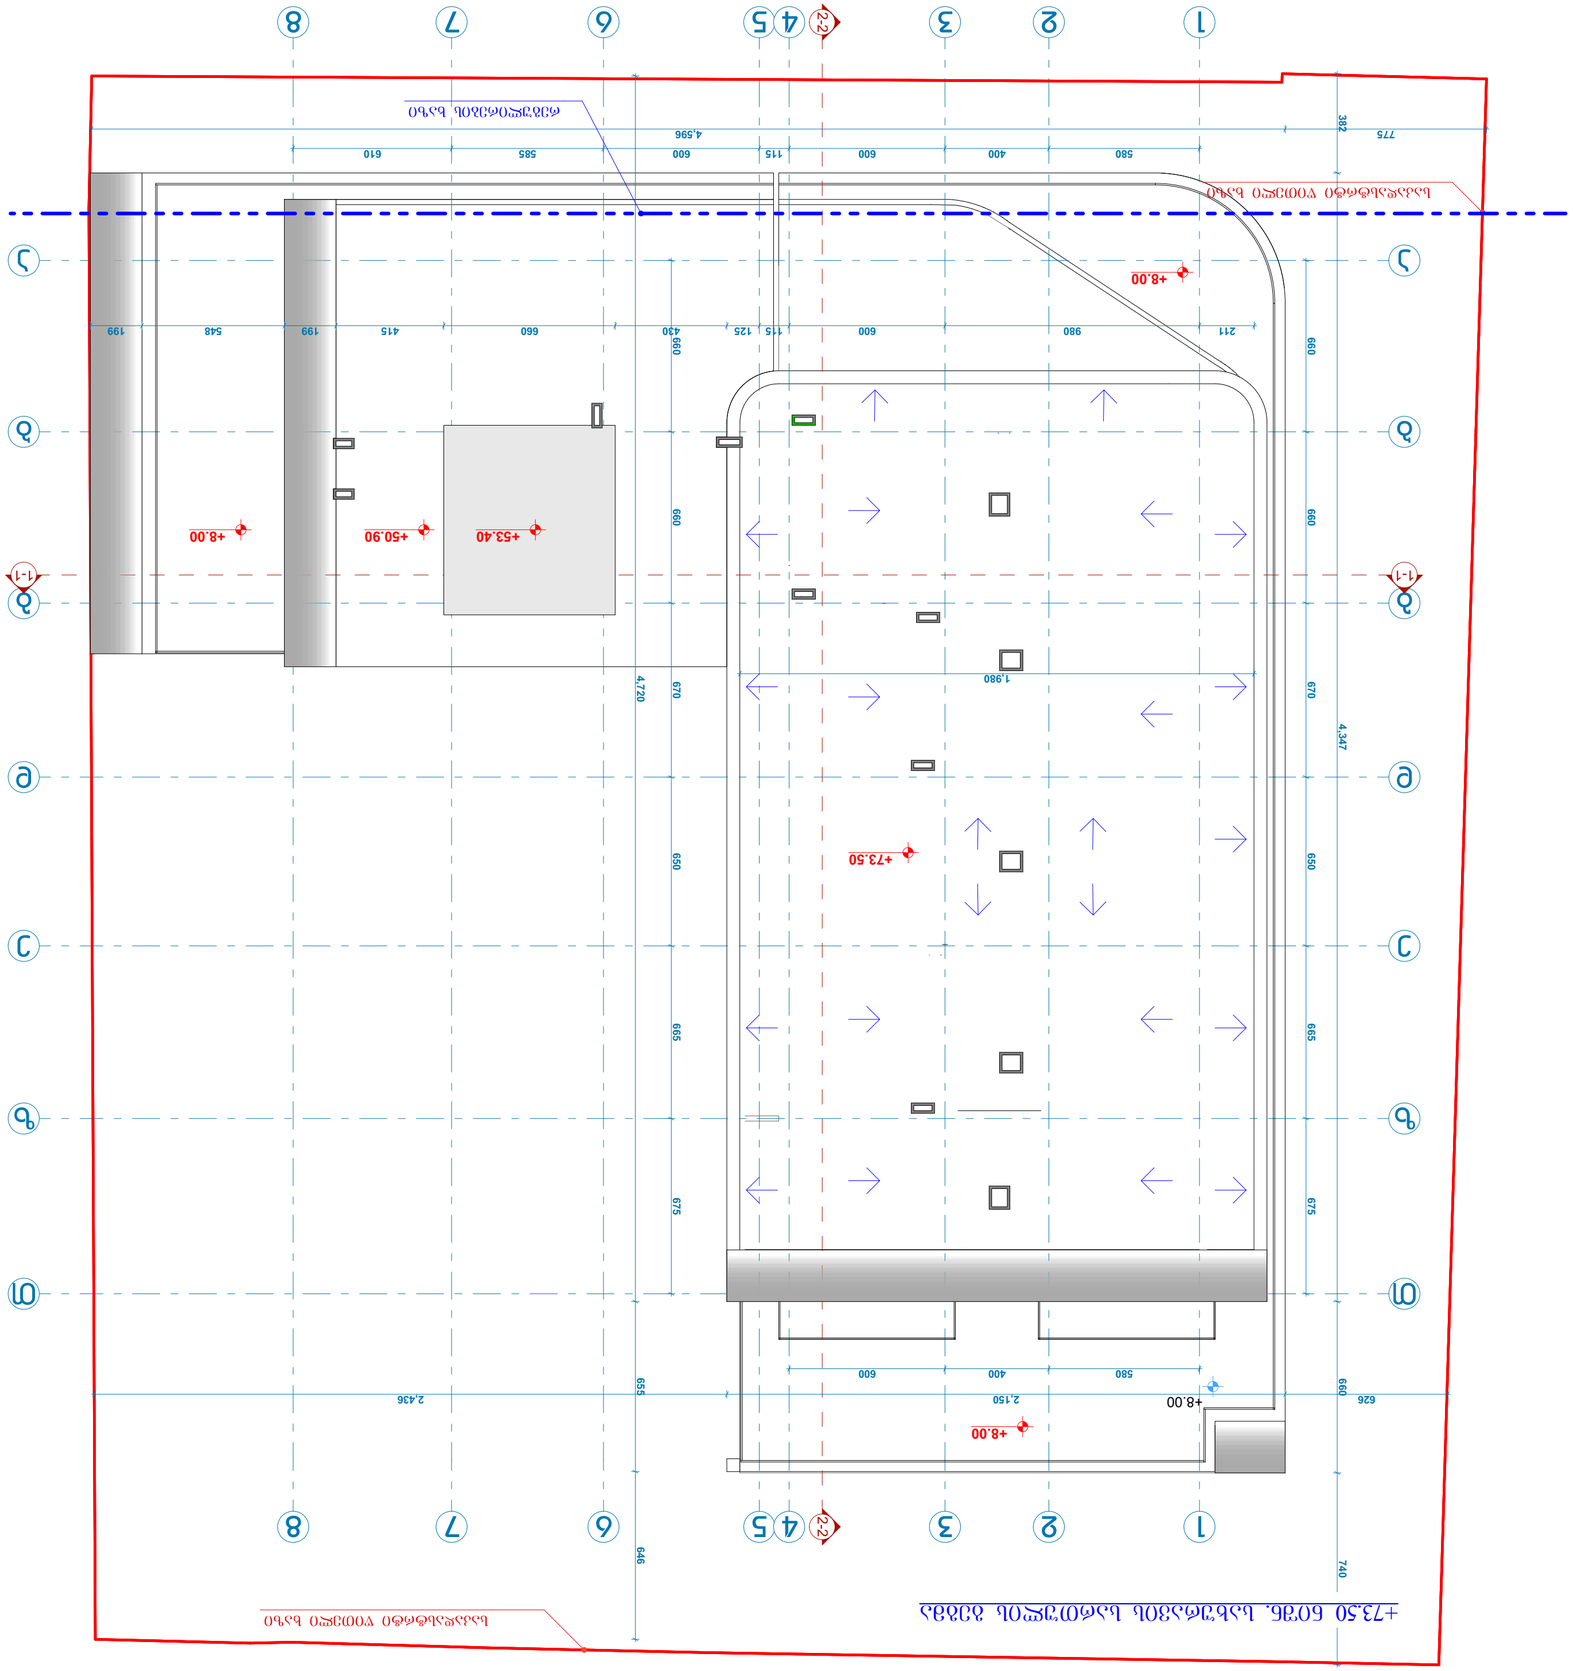
1
2
3
4
5
6
7
8
2-2
1-1
Ա
Բ
Գ
Դ
Ե
Զ
+8.00
+50.90
+53.40
+73.50
4,596
4,720
4,347
2,436
2,150
1,980
382
775
626
740
646
980
600
580
400
660
415
548
199
211
115
125
430
610
585
670
665
675
650
690
695