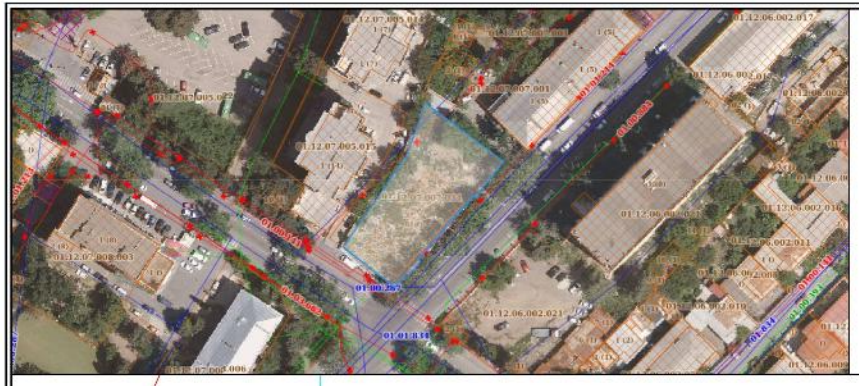

ქ. თბილისი, ჭუჭა ჩარგლის, №46
მიწის ნაკვეთის ს/კ 01.12.07.007.034 - ის
ტოპოგრაფიული გეგმა

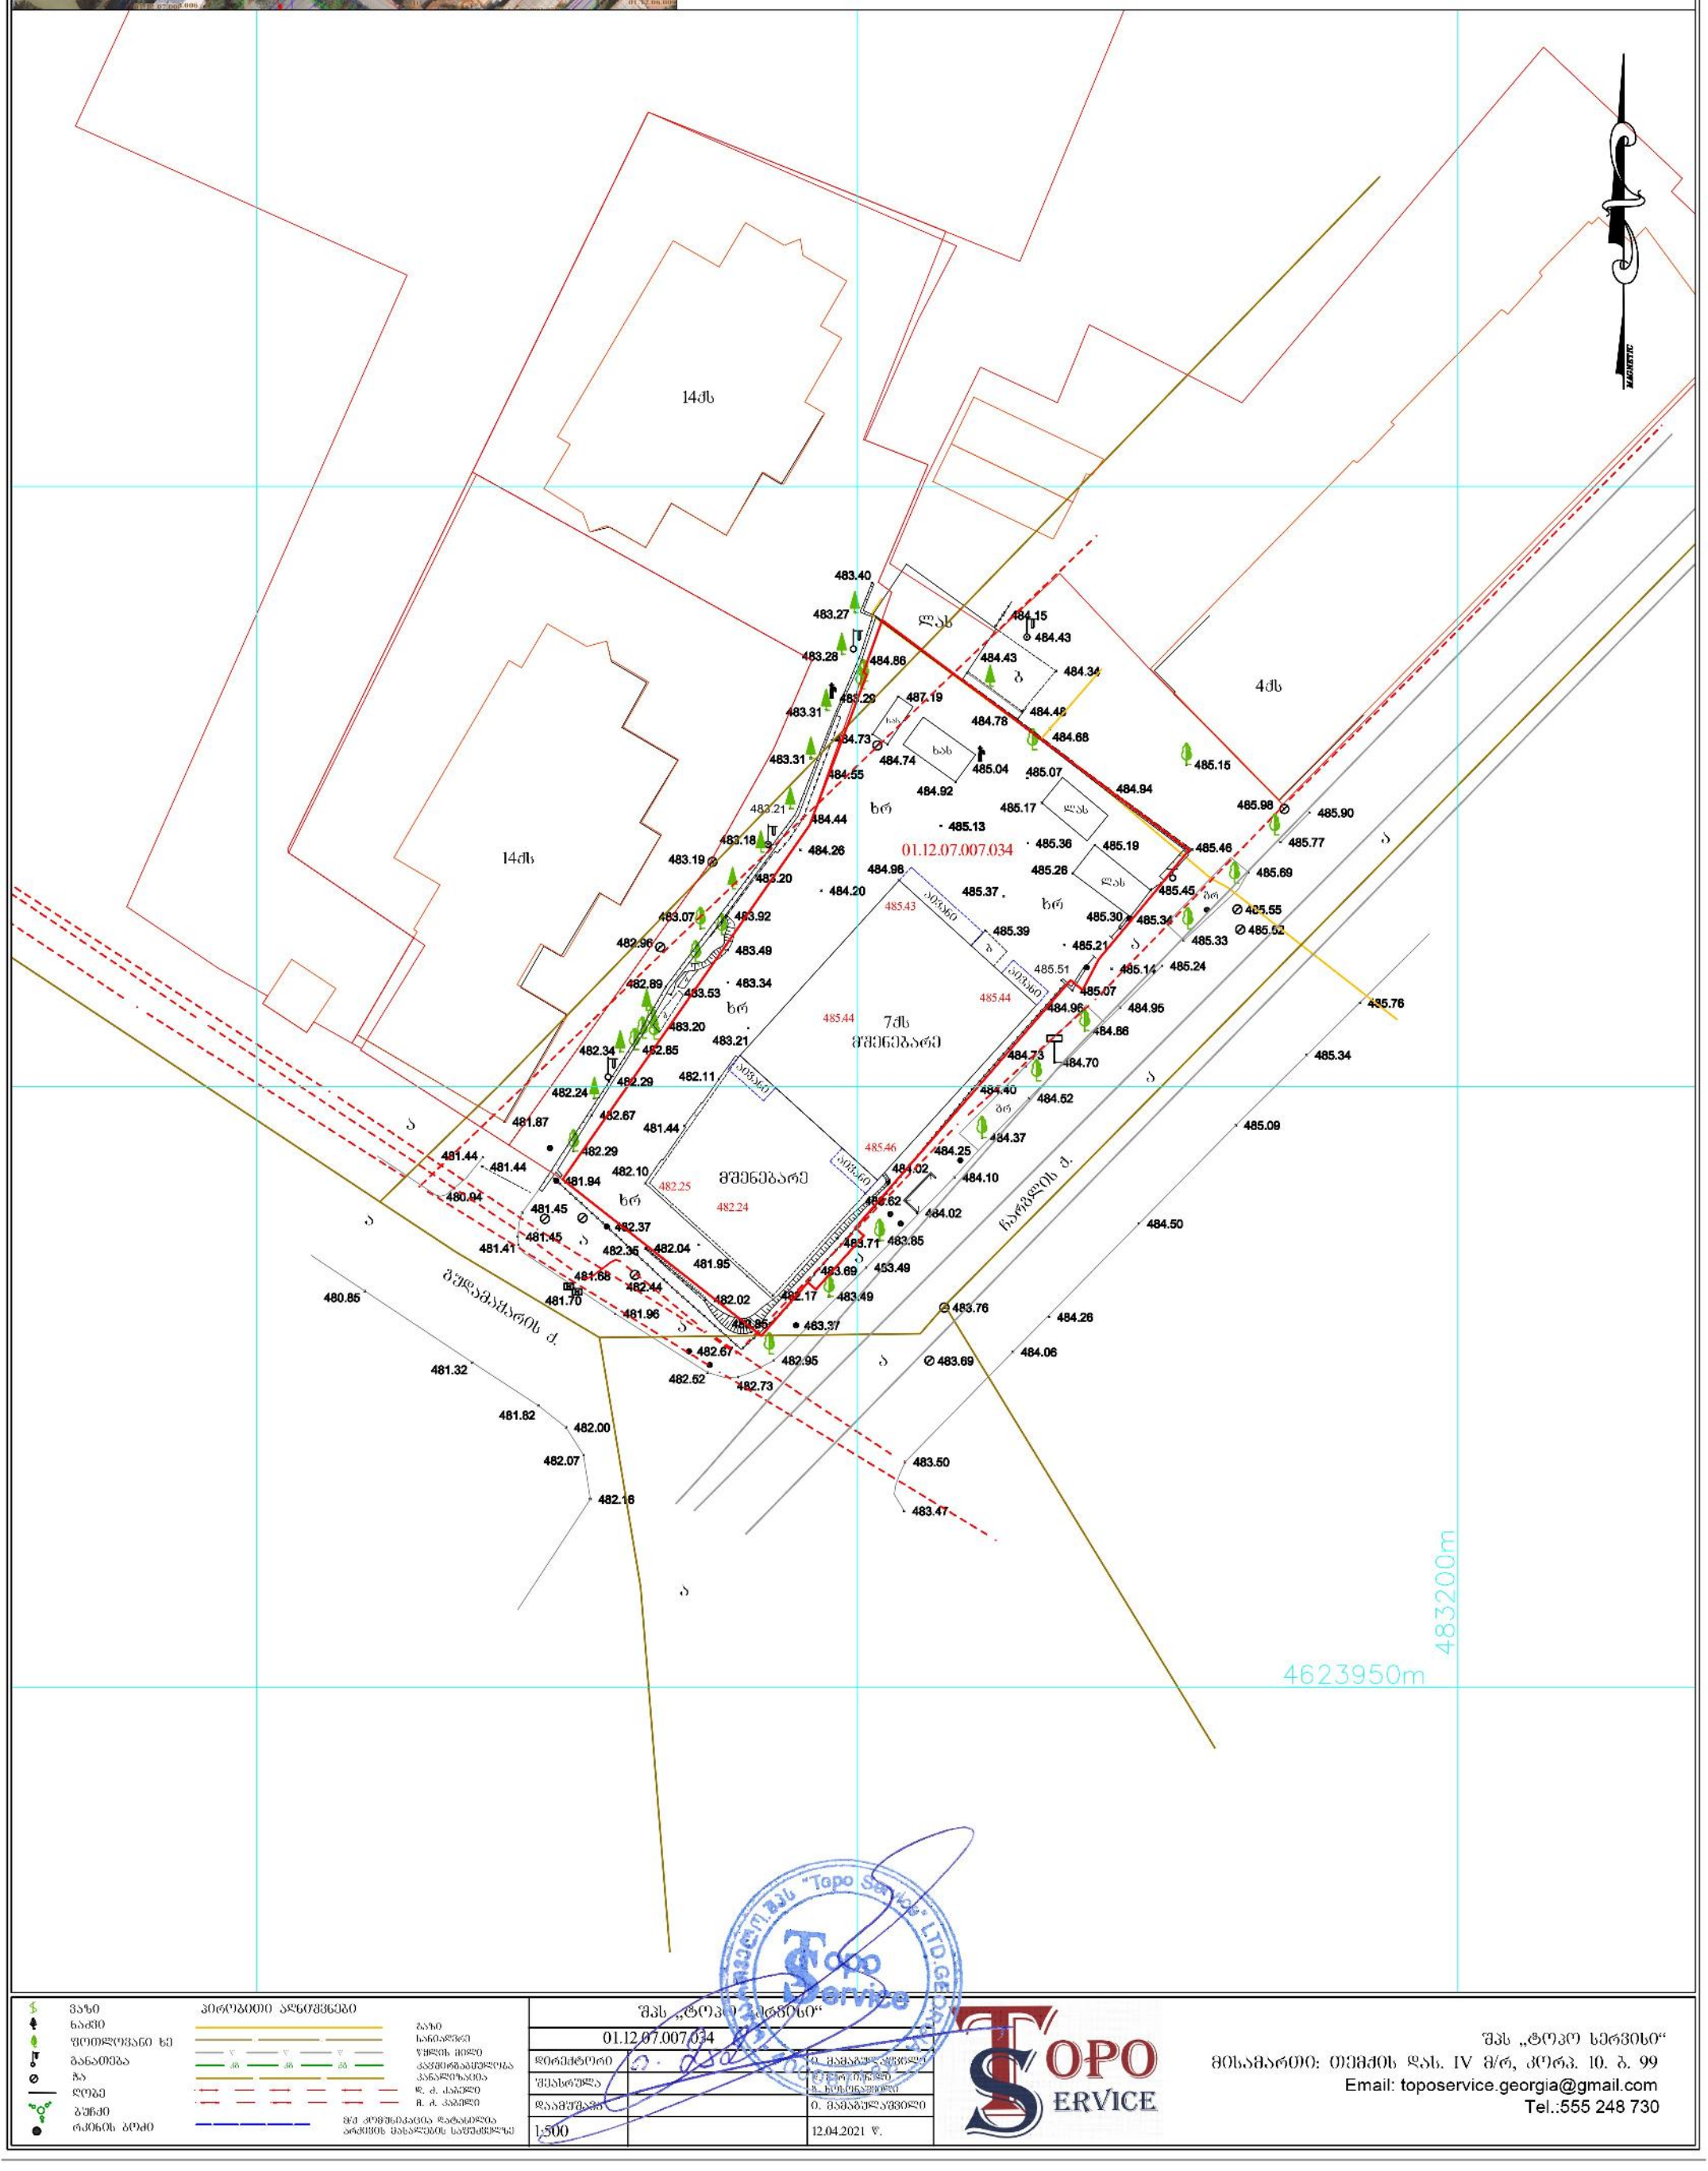

ვაზი			
ხაძი			
ფოთლოვანი ხე			
განათება			
ბა			
ღობე			
ბუჩქი			
რკინის ბოძი			

პირობითი აღნიშვნები

გაზი	
საინჟინრო	
წყლის ხიდი	
კავშირგაბმულობა	
კანალიზაცია	
დ. ძ. კაბელი	
მ. ძ. კაბელი	

ზრდ კომუნიკაციის დაგანიშნა
არსების მანაწილების საკომპლექსო

შპს „ტოპო სერვისი“			
01.12.07.007.034			
დირექტორი	ე.	ე. მამაცაშვილი	
შესრულა		ე. ქურციკიძე	
		გ. ხუციშვილი	
დაამოწმა		ე. მამაცაშვილი	
1:500		12.04.2021 წ.	

შპს „ტოპო სერვისი“
მისამართი: თემქის დას. IV მ/რ, კორპ. 10. ბ. 99
Email: toposervice.georgia@gmail.com
Tel.:555 248 730