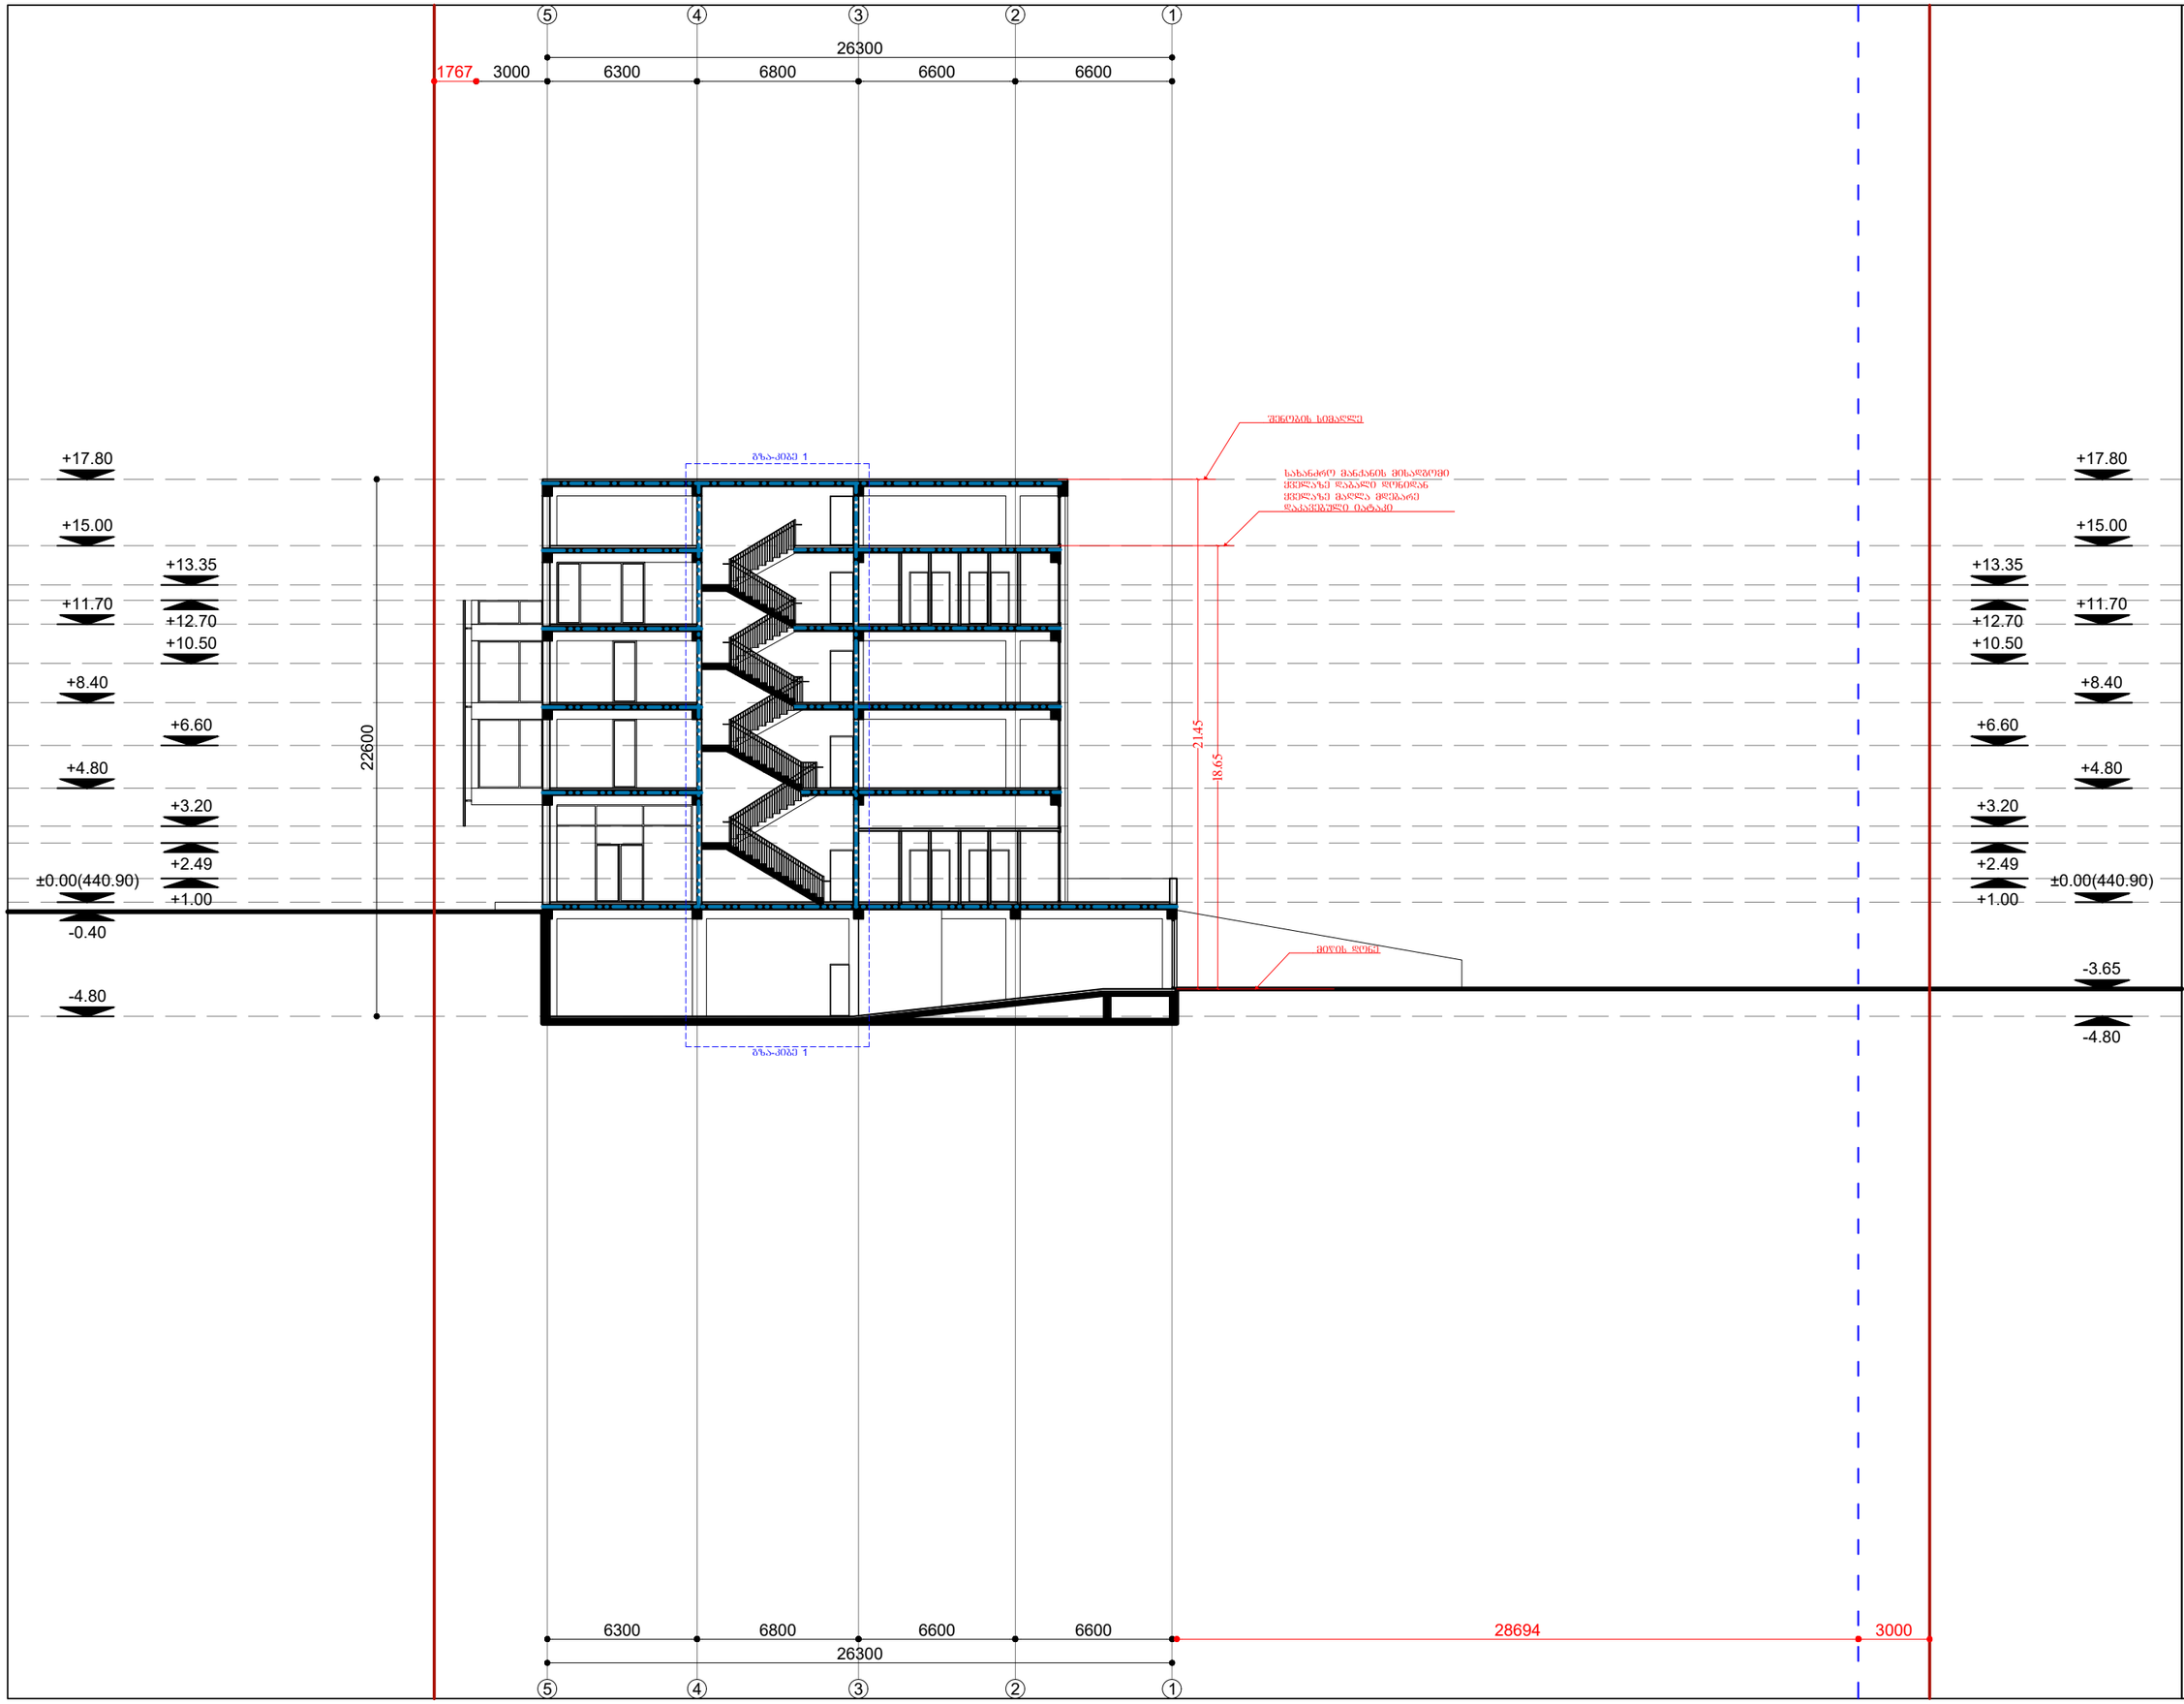


ნახაზის დასახელება

ჭრილი 1-1

შენიშვნა:

ხელშეკრული ჭრილი

დამკვეთი:

ს/კ: 405081058

ობიექტის დასახელება:

საწყობი

ობიექტის მისამართი:

ქალაქი ობილისი, ჩიხი
ი. ერისთავი, ნაკვ. 36/131
(ს.კ/კოდი: №01.12.08.036.162)

დამპროექტებელი:

შპს "ST.ART" ს/კ: 400022104
საქართველო, ქ. ობილისი,
აკ. წერეთლის გამზ. №115ა


თანამდებობა	ხელმოწერა	სახელი/შვარი
დირექტორი		ა. გლიაძე
არ. ავტორი		ა. სესიაშვილი
კონს. ავტორი		ა. გლიაძე
შესრულება		გ. ქაჯანაძე

საავტორო უფლება: შპს "ST.ART"

მასშტაბი: 1:250

ფორმატი: A3

ქ. ობილისი 2021 წ

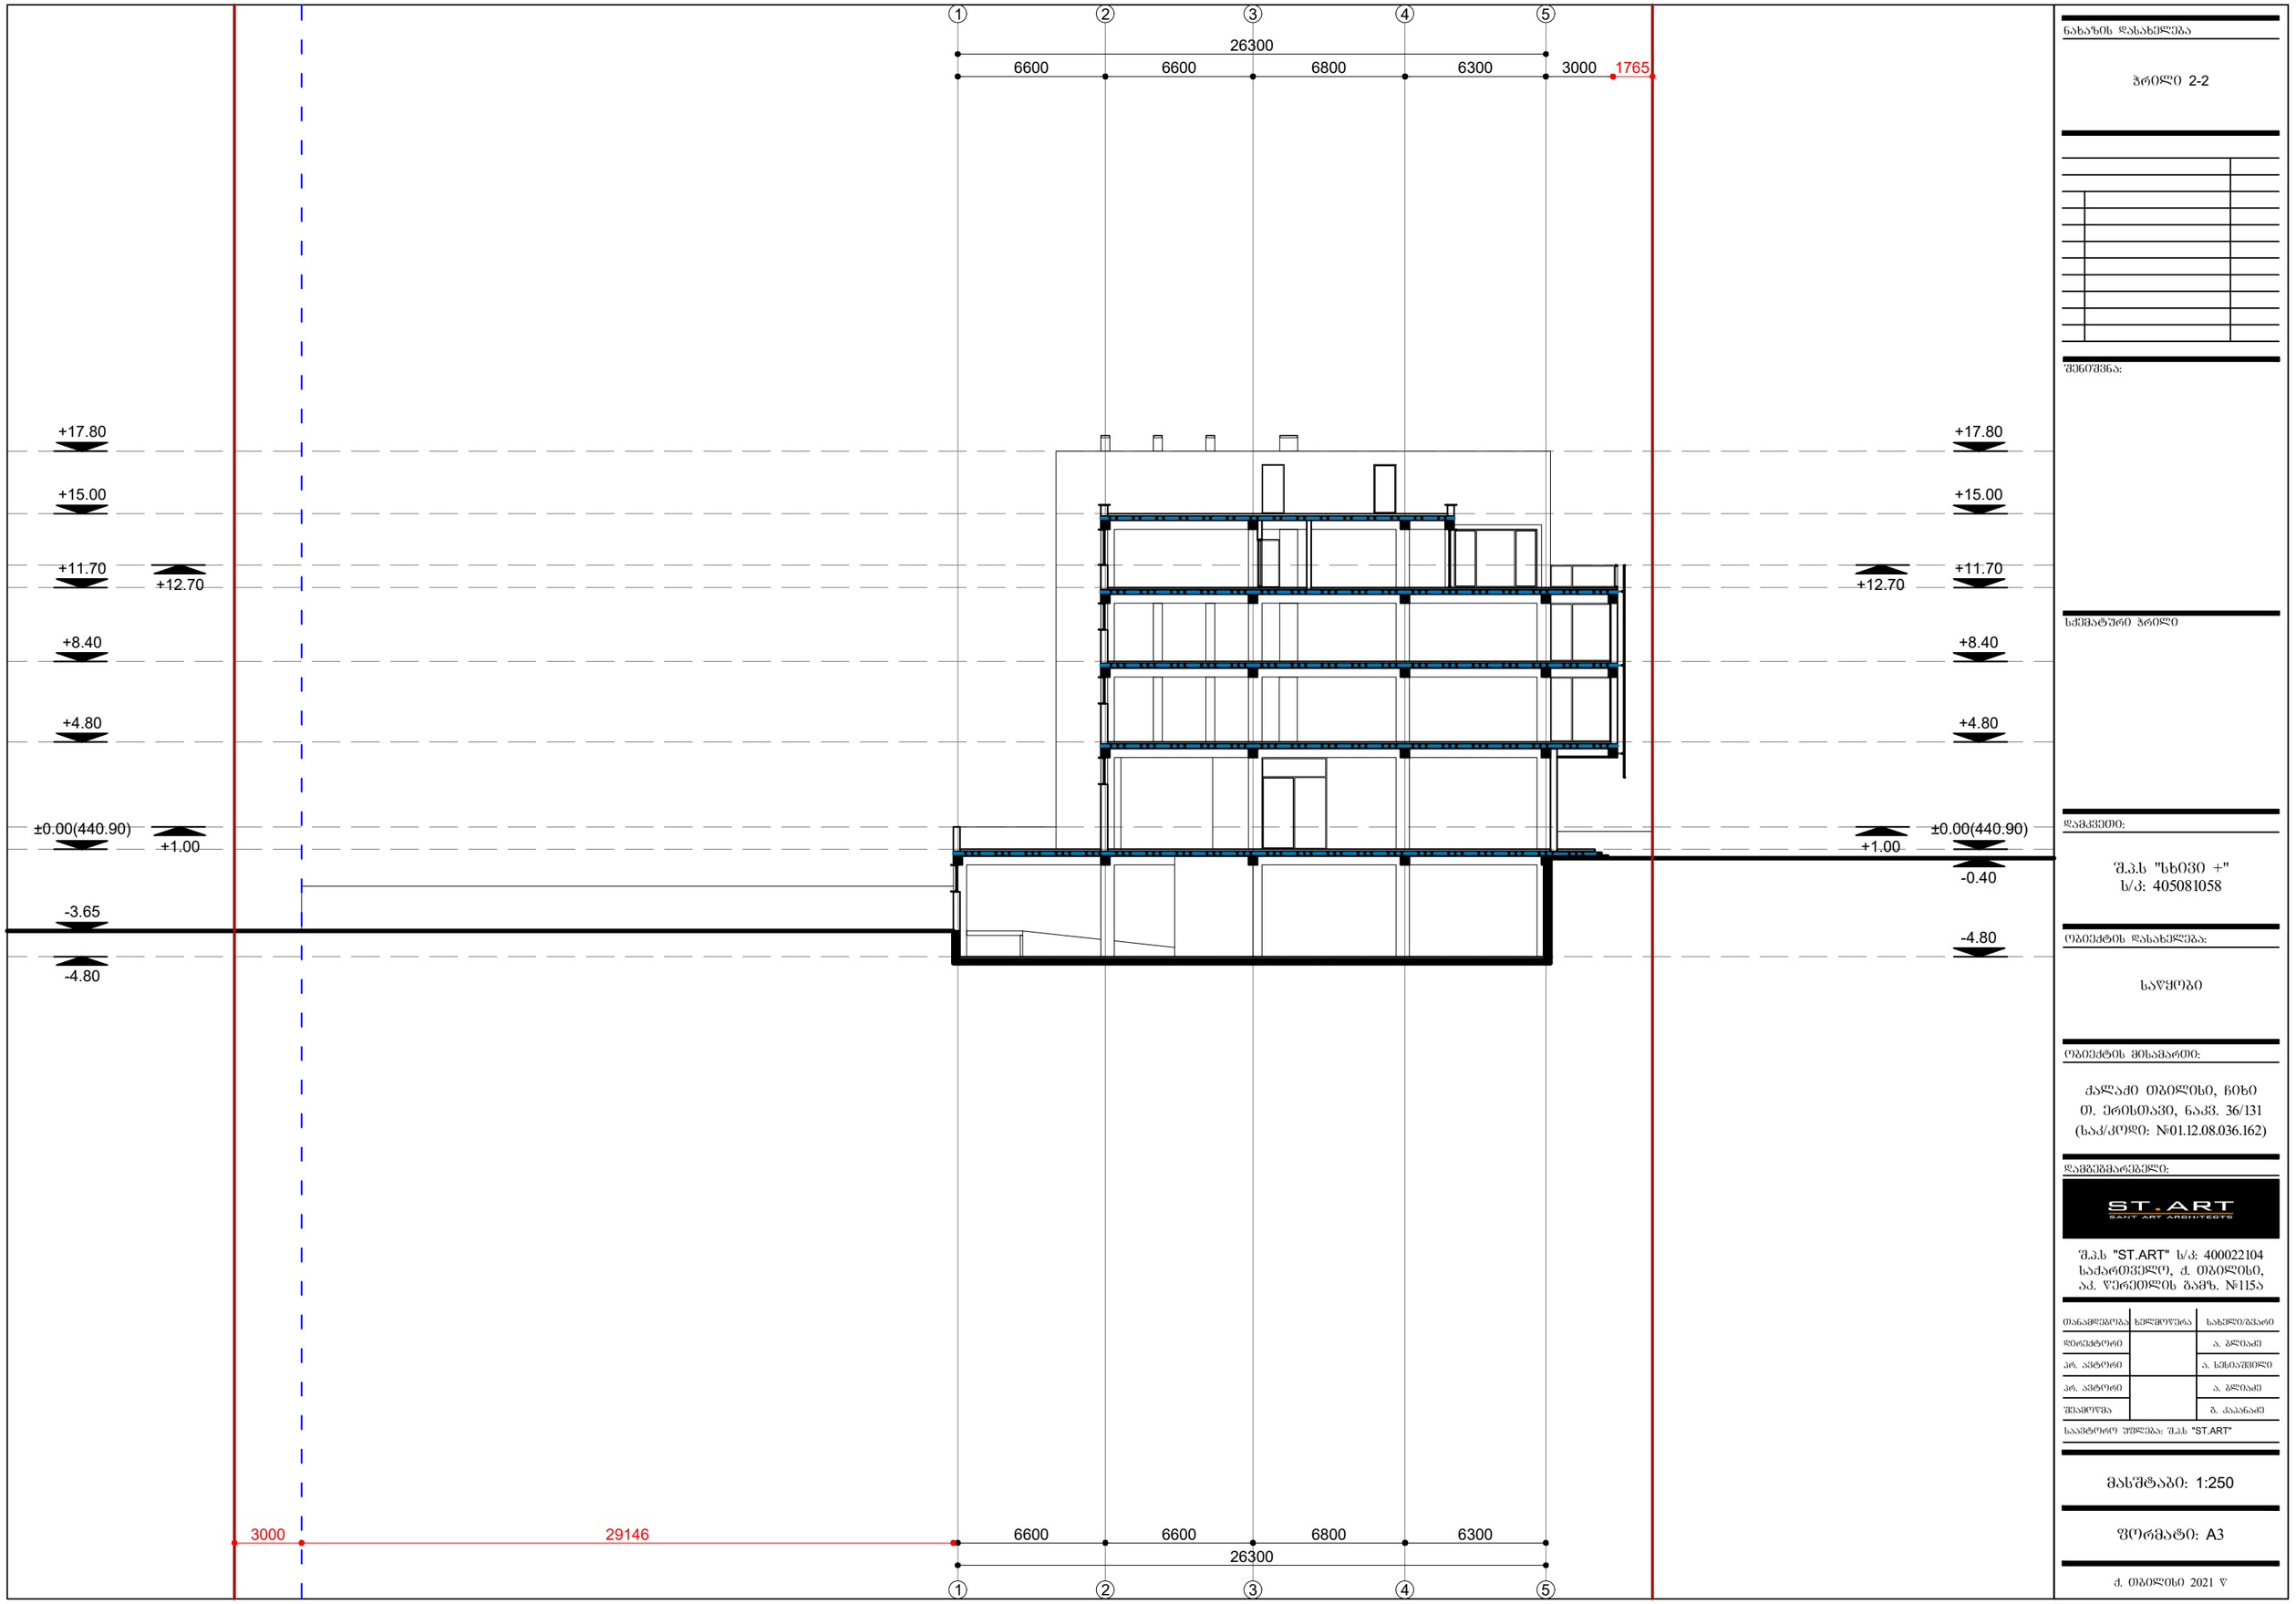

ნახაზის დასახელება

ჭრილი 2-2

შენიშვნა:


დამკვეთი:

შპს "სხივი +"
ს/კ: 405081058

ობიექტის დასახელება:

საწყობი

ობიექტის მისამართი:

ქალაქი თბილისი, ჩიხი
ი. ერისთავი, ნაკვ. 36/131
(საკ/კოდი: №01.12.08.036.162)

დამგეგმარებელი:

შპს "ST.ART" ს/კ: 400022104
საქართველო, ქ. თბილისი,
აკ. წერეთლის გამზ. №115ა


თანამდებობა	ხელმოწერა	სახელი/გვარი
დირექტორი		ა. გლიაძე
არ. ავტორი		ა. სისაძვილი
არ. ავტორი		ა. გლიაძე
შესრულა		გ. კაკანაძე

საავტორო უფლება: შპს "ST.ART"

მასშტაბი: 1:250

ფორმატი: A3

ქ. თბილისი 2021 წ

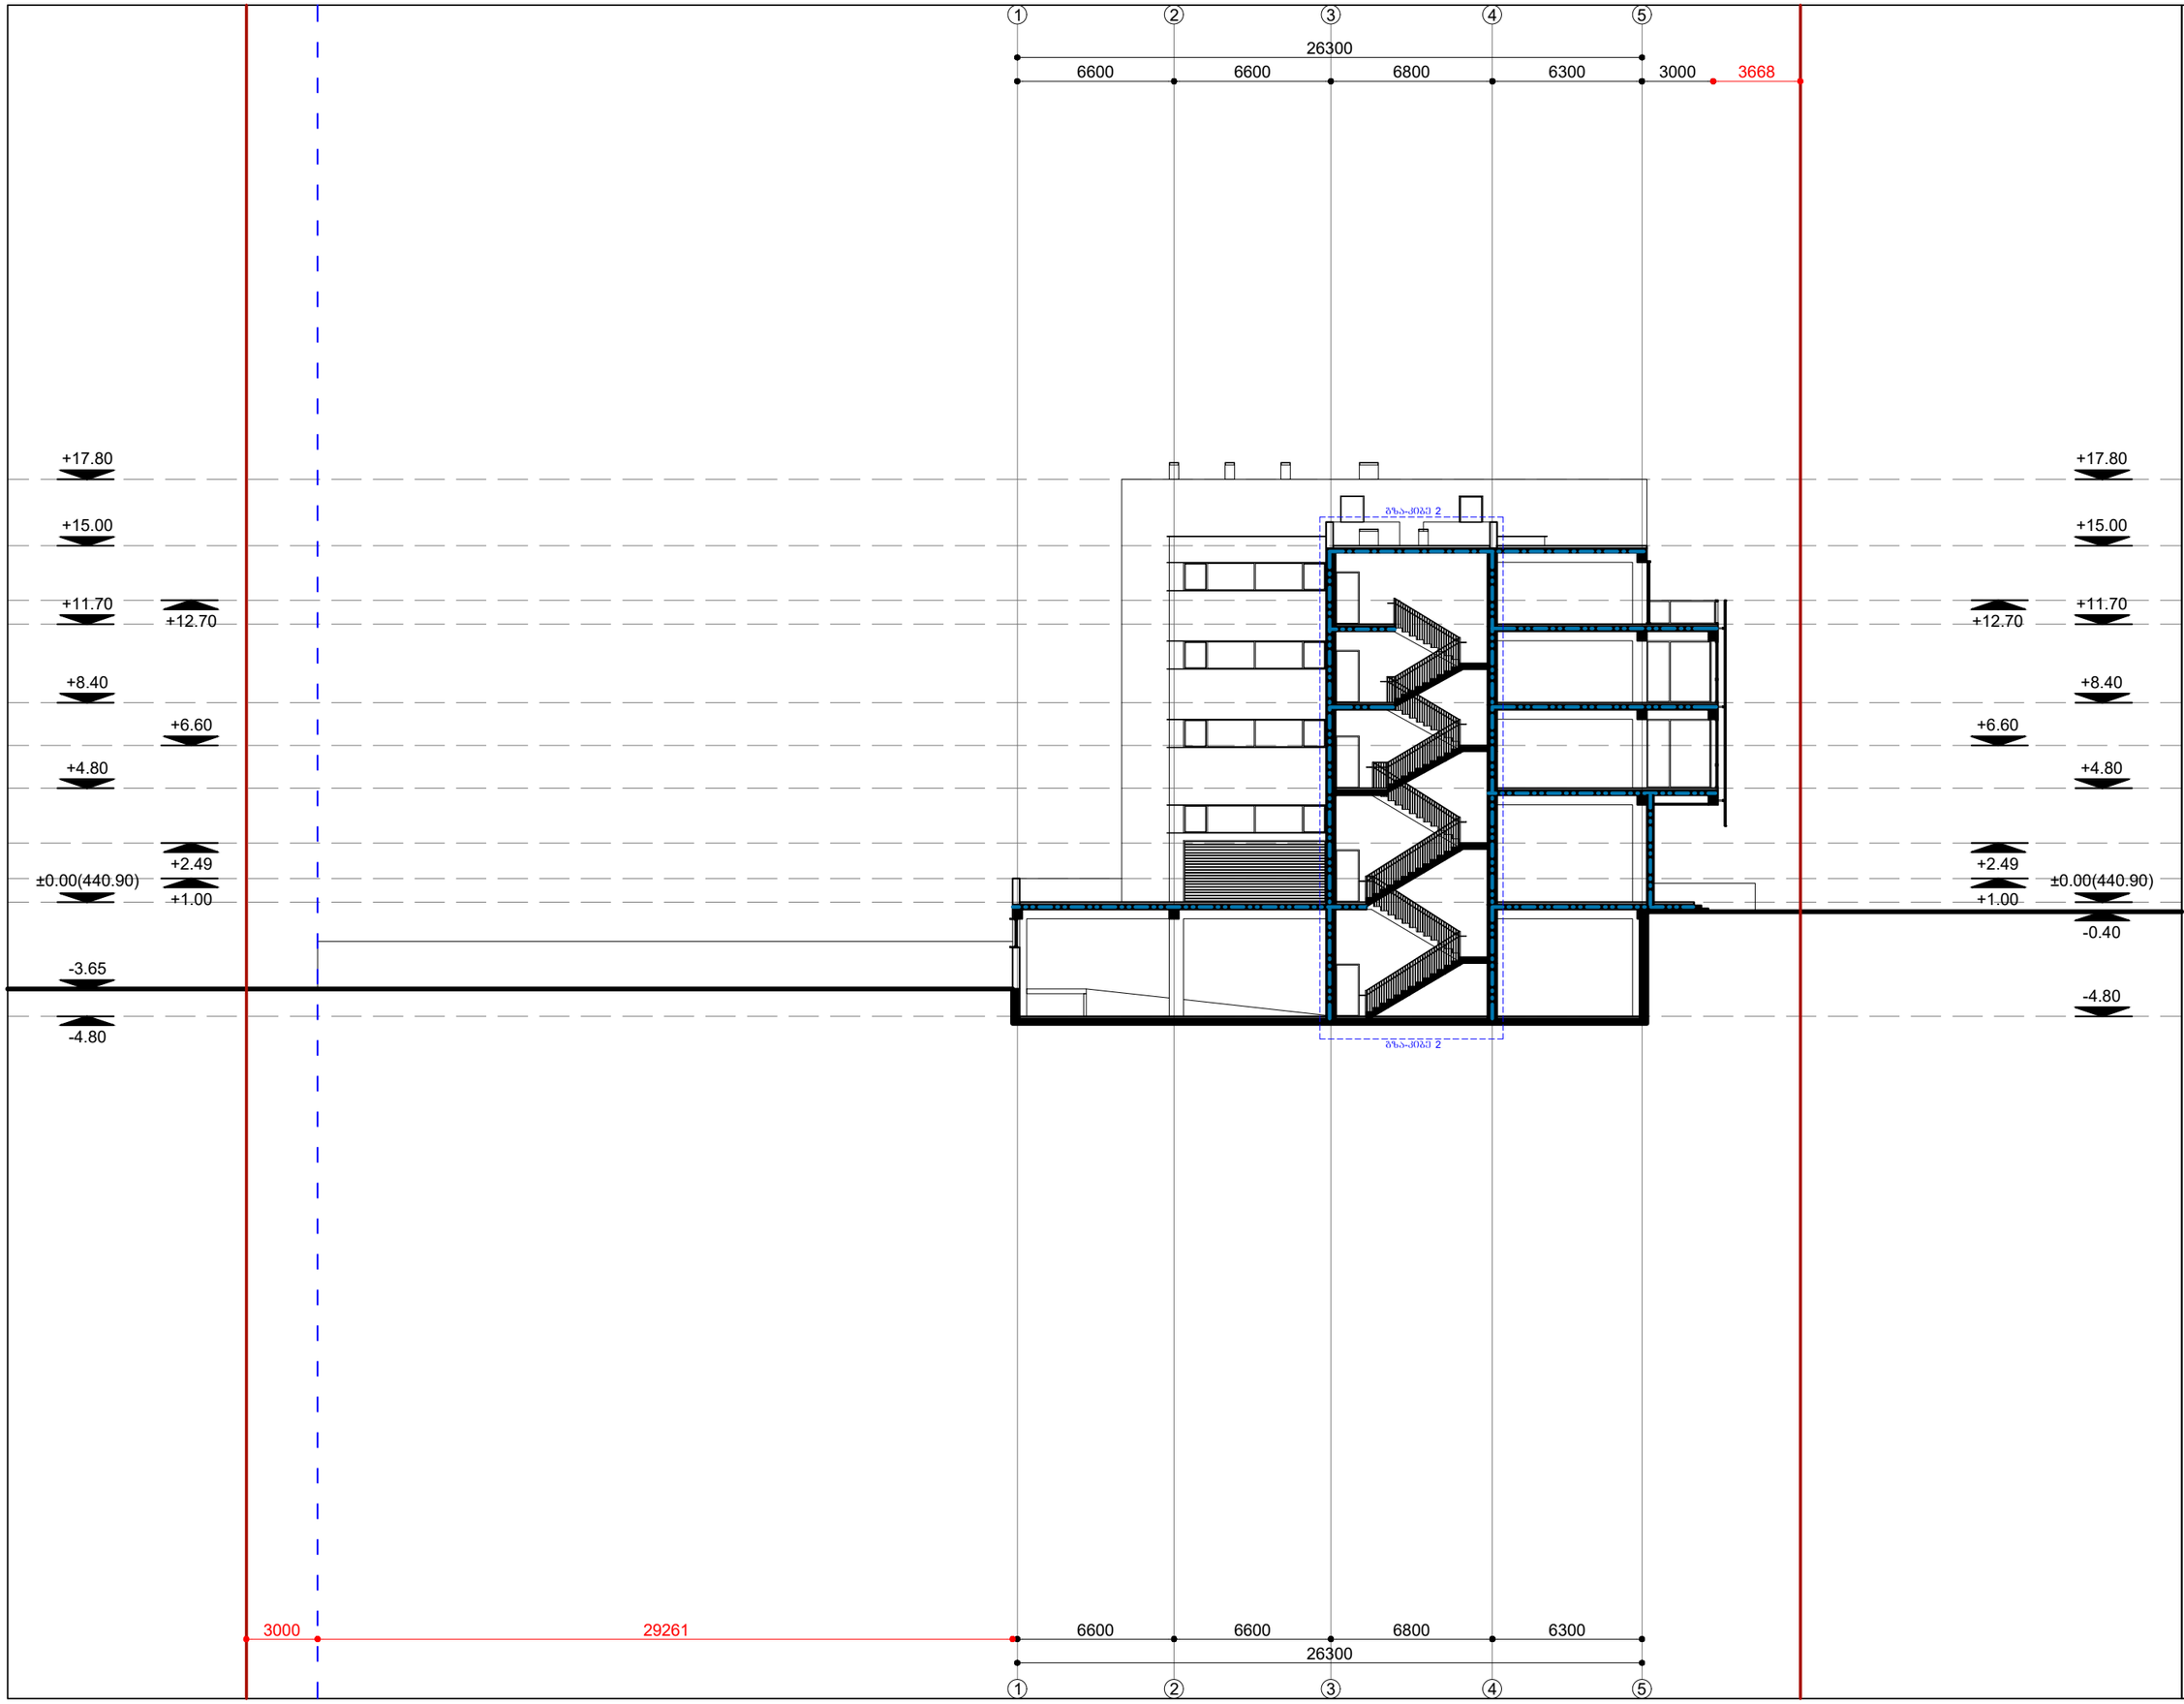

ნახაზის დასახელება

ჭრილი 3-3

შენიშვნა:

ხელშეკრულების ნომერი

დამკვეთი:

შპს "სხივი +"
ს/კ: 405081058

ობიექტის დასახელება:

საწყობი

ობიექტის მისამართი:

ქალაქი თბილისი, ჩიხი
თ. ერისთავი, ნაკვ. 36/131
(საკ/კოდი: №01.12.08.036.162)

დამმუშავებელი:

შპს "ST.ART" ს/კ: 400022104
საქართველო, ქ. თბილისი,
აკ. წერეთლის გამზ. №115ა


თანამდებობა	ხელმოწერა	სახელი/გვარი
დირექტორი		ა. გლიაძე
არქიტექტორი		ა. ხუსიაშვილი
არქიტექტორი		ა. გლიაძე
შესრულება		ბ. ქაჯანაძე

საავტორო უფლება: შპს "ST.ART"

მასშტაბი: 1:250

ფორმატი: A3

ქ. თბილისი 2021 წ

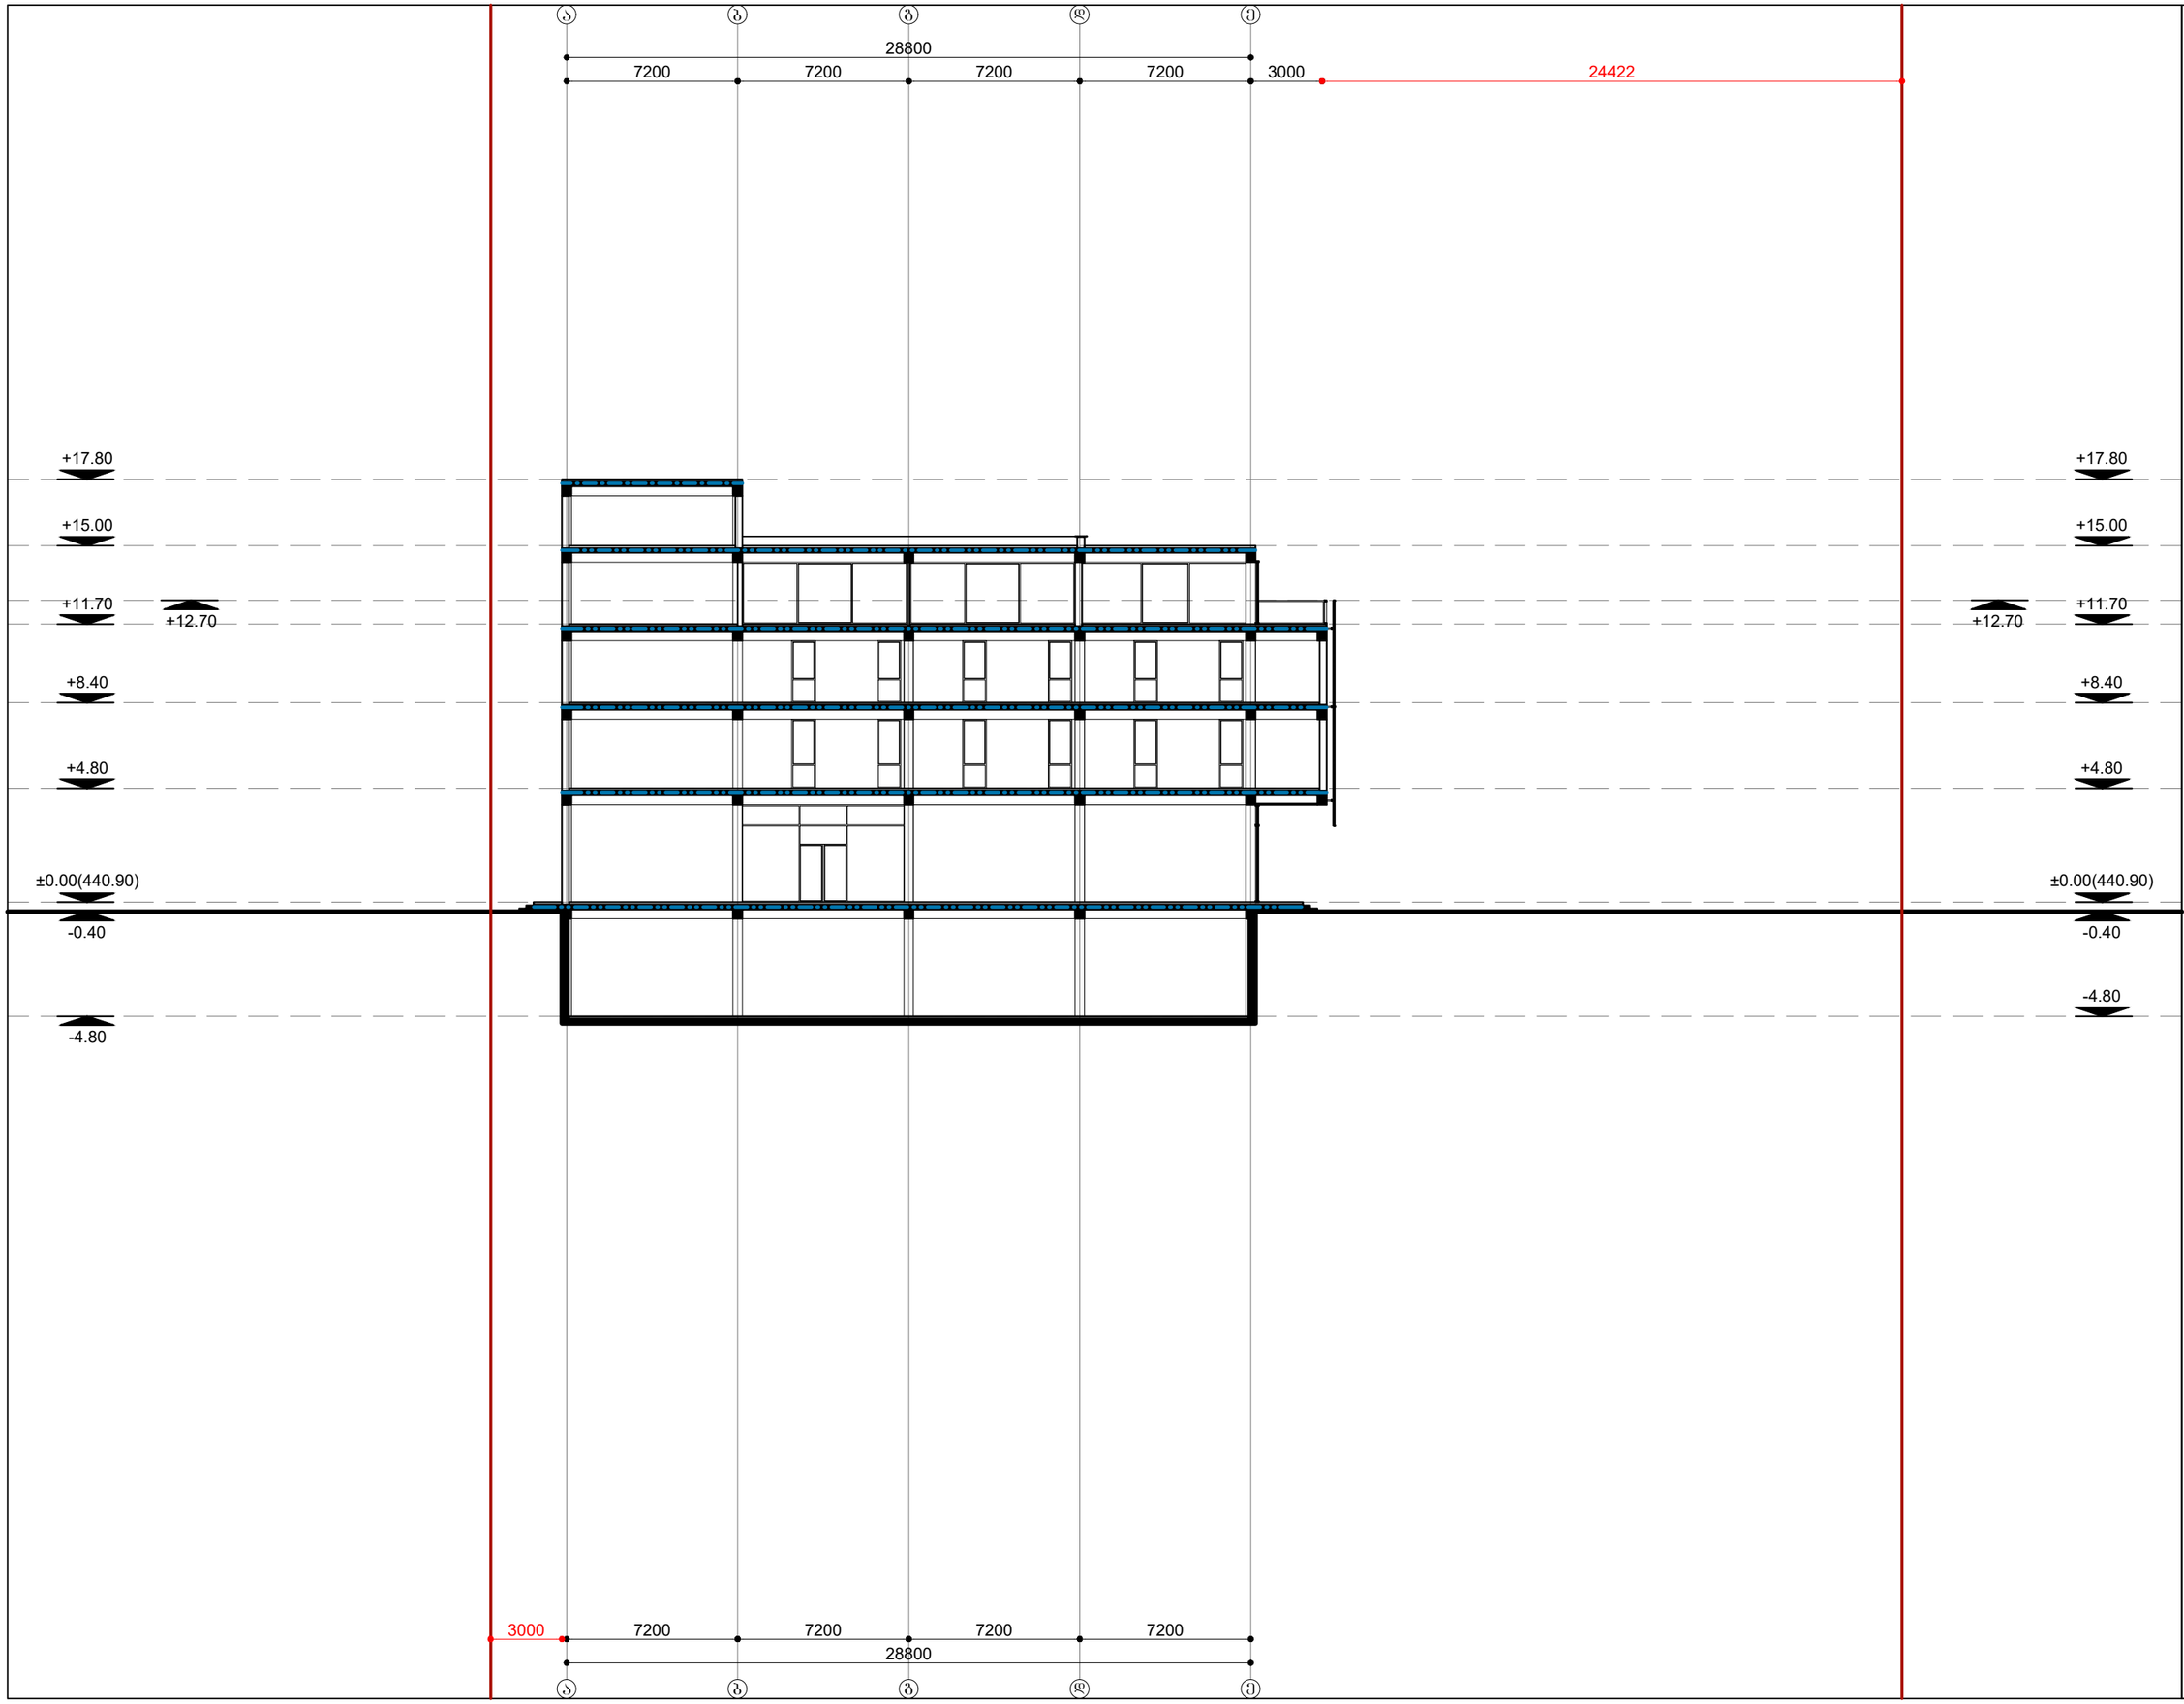

ნახაზის დასახელება

ჭრილი 4-4

შენიშვნა:

სქემატური ჭრილი

დამკვეთი:

შპს "სხივი +"
ს/კ: 405081058

ობიექტის დასახელება:

საწყობი

ობიექტის მისამართი:

ქალაქი თბილისი, ჩიხი
თ. ერისთავი, ნაკვ. 36/131
(სად/კოდი: №01.12.08.036.162)

დამპროექტებელი:

შპს "ST.ART" ს/კ: 400022104
საქართველო, ქ. თბილისი,
აკ. წერეთლის გამზ. №115ა

თანამდებობა	ხელმოწერა	სახელი/შვარი
დირექტორი		ა. გლიაძე
არ. ავტორი		ა. სისიაშვილი
არ. ავტორი		ა. გლიაძე
შემოწმა		ბ. ქაჯანაძე

საავტორო უფლება: შპს "ST.ART"

მასშტაბი: 1:250

ფორმატი: A3

ქ. თბილისი 2021 წ