შპს გენგეო GENGEO LTD

თბილისი, თ.ერისთავის ჩიხი,
ს.კ.01.12.08.036.162
საწყობის და ოფისის შენობის
პროექტი

საინჟინრო-გეოლოგიური დასკვნა

თბილისი 2021

სარჩევი

შესავალი ---------- 3

1. ზოგადი ნაწილი ---------- 4

1.1. გეომორფოლოგია, გეოლოგიური აგებულება, ჰიდროგეოლოგიური პირობები---------- 4

2. სპეციალური ნაწილი 4

2.1. გრუნტების ფიზიკურ-მექანიკური თვისებები ---------- 5

3. დასკვნები და რეკომენდაციები ---------- 6

დანართები

ტექნიკური დავალება ---------- 1 ფ.

ლაბორატორიული კვლევების კრებსითი ცხრილი ---------- 1 ფ.

ტოპოგეგმა ---------- 1 ფ.

ჭაბურღილების გეოლოგიურ – ლითოლოგიური ჭრილები ---------- 2 ფ.

საინჟინრო-გეოლოგიური ჭრილები ---------- 2 ფ.

შესავალი

შპს “ST ART“-ის დაკვეთის საფუძველზე, შპს "გენგეო" – ს გეოლოგთა ჯგუფმა ქ. თბილისში, თ. ერისთავის ჩიხი, ს.კ.01.12.08.036.162, ჩაატარა საინჟინრო-გეოლოგიური საგამოკვლევო სამუშაოები საწყობის და ოფისის შენობის დაფუძნების პირობებების დადგენის მიზნით

დავალების თანახმად, დასაპროექტებელი შენობა 3 სართულიანი იქნება, ქვედა სართულზე განთავსდება საწყობი ზედაზე კი ოფისი. შენობა გეგმაში სწორკუთხედთან მიახლოებული ფორმის იქნება, ზომებით: 27 X 29 მ. შენობის ტიპი – კარკასული, აგურის ან ბლოკის შევსებით. საძირკვლის სავარაუდო ტიპი – ლენტური ან წერტილოვანი. შენობის კლასი პასუხისმგებლობის მიხედვით II.

გამოკვლეული უბანი მდებარეობს გლდანი - ნაძალადევის ადმინისტრაციულ რაიონში, დანგრეული შენობების ტერიტორიაზე. მას აღმოსავლეთიდან თ.ერისთავის ჩიხი ესაზღვრება, სამხრეთიდან და დასავლეთიდან ასფალტის გზა, ჩრდილოეთიდან კი 5 სართულიანი სახლის ეზო.

საინჟინრო–გეოლოგიური პირობების შეფასების მიზნით, ჩვენს მიერ დათვალიერებული იქნა საკვლევი უბანი და მისი მიმდებარე ტერიტორია. გეოლოგიური ჭრილის დასადგენად გაყვანილია 3 ჭაბურღილი საერთო სიგრძით 41 გრძ.მ. ბურღვა მიმდინარეობდა საბურღი დანადგარი УГБ – 50 –ის გამოყენებით, მშრალად, შემოკლებული რეისებით, საწყისი დიამეტრით 151 მმ. ბურღვის პარალელურად მიმდინარეობდა სინჯების აღება. აღებული იქნა დაურღვეველი და დარღვეული სტრუქტურის გრუნტის 9 ნიმუში. ანალიზები ჩატარდა შ.პ.ს. "გენგეოს" გრუნტისა და წყლის კვლევების ლაბორატორიაში.

ჭაბურღილების გეგმიურ – სიმაღლითი მიბმა განხოციელდა "დამკვეთის" მიერ გადმოცემულ 1 : 500 მ. მასშტაბის ტოპო-გეგმის მიხედვით. საველე სამუშაოების დამთავრების შემდეგ ჭაბურღილები შეივსო ნაბურღი მასალით.

საველე სამუშაოების და ლაბორატორიული კვლევების მონაცემების საფუძველზე შედგენილია წინამდებარე საინჟინრო-გეოლოგიური დასკვნა, რომელშიც გამოყენებულია გარემოს ეროვნული სააგენტოს, გეოლოგიის დეპარტამენტის მიერ შედგენილი ანგარიში: ქ.თბილისის ტერიტორიის საინჟინრო-გეოლოგიური პირობები და გეოლოგიური საფრთხეების შეფასება.

საინჟინრო გეოლოგიური გამოკვლევები ჩატარდა 2021 წლის აპრილში.

1. ზოგადი ნაწილი

1.1. გეომორფოლოგია, გეოლოგიური აგებულება და ჰიდროგეოლოგიური პირობები

გეომორფოლოგია. გამოკვლეული უბანი გეომორფოლოგიური თვალსაზრისით მდებარეობს ძეძვი – მახათის მაღლობის დასავლეთი ფერდის ქვედა ნაწილში, მდ. მტკვრის ჭალისზედა მეორე ტერასის დასავლეთ ნაწილში, სადაც იგი მდ. მტკვრის ჭალისზედა I ტერასასაკენ ნარნარად ეშვება. რელიეფი ტექნოგენურია, ხელოვნურად არის მოსწორებული. მისი აბსოლუტური ნიშნულები 437.0-დან440.5 მ – მდე იცვლება. ამჟამად უბანზე დანგრეული შენობის ზვინულებია.

გეოლოგიური აგებულება. ტერიტორია, სადაც გამოკვლეული უბანია, მოთავსებულია ლისის ანტიკლინის ჩრდილოეთ ფრთაზე, რომელიც მდ. მტკვრის მარცხენანაპირეთში მეოთხეული ნალექების ქვეშ თანდათან იძირება. იგი ამ ნაწილში აგებულია შუა და ზედა ოლიგოცენური ასაკის, თხელშრეებრივი, ღია ნაცრისფერი, რუხი თიხოვანი ქვიშაქვებით და მათში შუაშრეების სახით წარმოდგენილი მოშავო, მუქი ფერის ფირფიტისებური აღნაგობის სუბარგილიტებით. აღნიშნული ლითოლოგიური სახესხვაობები დაფარულია მეოთხეული ასაკის ალუვიური კენჭნარით, დელუვიურ – პროლუვიური თიხნარებით და ტექნოგენური გრუნტებით. ძირითადი ქანების ვარდნის აზიმუტი ჩდ 350^0, ხოლო ვარდნის კუთხე 25 - 30^0. საფარი ქანების ჯამური სიმძლავრე 16.0 მეტრის ფარგლებშია.

ჰიდროგეოლოგიური პირობები. გრუნტის წყლების ფორმირება, მოძრაობა და გავრცელება განისაზღვრება ძეძვი – მახათის მაღლობის გეომორფოლოგიური პირობებით და გეოლოგიური აგებულებით. ჩვენს მიერ გაყვანილ ჭაბურღილებში გრუნტის წყალი გამოკვლეულ სიღრმემდე არ დაფიქსირებულა. საფონდო მონაცემებით გრუნტის წყლები კენჭნარის და კლდოვანი ქანის კონტაქტთან არის დაფიქსირებული და ჩვენს შემთხვევაში მშენებლობისათვის უარყოფით გარემოს ვერ შექმნიან.

2. სპეციალური ნაწილი

უბნისა და მისი მიმდებარე ტერიტორიის დათვალიერების შედეგად დადგინდა, რომ საშიში გეოლოგიური მოვლენების ჩასახვა – განვითარების კვალი არ აღინიშნება, უბანი მდგრადია და მშენებლობისათვის "დამაკმაყოფილებელ" საინჟინრო – გეოლოგიურ პირობებში იმყოფება, ხოლო გეომორფოლოგიური, გეოლოგიური და ჰიდროგეოლოგიური პირობებიდან გამომდინარე, თანახმად ს.ნ, და წ. 1.02.07.-87-ის

მიხედვით უბანი განეკუთვნება II (საშუალო) სირთულის საინჟინრო-გეოლოგიური კატეგორიას.

ჩატარებული საველე სამუშაოების და ლაბორატორიული კვლევების მონაცემების საფუძველზე უბანზე გამოყოფილია 3 ფენა: ფენა №1 - ნაყარი გრუნტი, ფენა №2 თიხნარი და ფენა №3 - კენჭნარი. ქვემოთ მოყვანილია ამ ფენების დახასიათება.

2.1. გრუნტების ფიზიკურ-მექანიკური თვისებები

ფენა №1 ნაყარი გრუნტი - tQ_{IV} - გავრცელებულია მთელ ტერიტორიაზე პირველი ფენის სახით. წარმოდგენილია დანგრეული შენობის სამშენებლო და საყოფაცხოვრებო ნაგვის ნარჩენებით. ფენის სიმკვრივე ρ საფონდო მონაცემების მიხედვით 1.8 ტ/მ^3-ია. ფენა უწყლოა.

ფენა №2 თიხნარი - dpQ_{IV} – გავრცელებულია მთელ ტერიტორიაზე მეორე ფენის სახით 4.0 – 5.2 მეტრ სიღრმიდან. წარმოდგენილია მოყვითალო – მოყავისფრო თიხნარებით, კენჭების და ხვინჭის ჩანართებით. ფენა დასინჯულია დაურღვეველი სტრუქტურის გრუნტის 6 ნიმუშით, რომელთა ფიზიკურ - მექანიკური თვისებების ნორმატიული მაჩვენებლები მოყვანილია ცხრილში 1 -ში.

ცხრ. 1

№	ფიზიკურ-მექანიკური თვისებების დასახელება	ინდექსი	განზ. ერთ.	ფენა №2
1	სიმკვრივე	ρ	გ/სმ^3	1.88
2	მშრალი გრუნტის სიმკვრივე	ρ_d	გ/სმ^3	1.56
3	გრუნტის ნაწილაკების სიმკვრივე	ρs	გ/სმ^3	2.72
4	ბუნებრივი ტენიანობა	W	%	20.5
5	ფორიანობა	n	%	43
6	ფორიანობის კოეფიციენტი	e	ერთ.ნაწ.	0.744
7	ტენიანობა დენადობის ზღვარზე	WL	ერთ.ნაწ.	0.32
8	ტენიანობა პლასტიკურობის ზღვარზე	Wp	ერთ.ნაწ.	0.18
9	პლასტიკურობის რიცხვი	Ip	ერთ.ნაწ.	0.14
10	დენადობის ზღვარი	I_L	ერთ.ნაწ.	0.18

11	ტენიანობის ხარისხი	Sr	ერთ.ნაწ.	0.75
12	შიგა ხახუნის კუთხე	φ	გრად.	18
13	ხვედრითი შეჭიდულობა	C	კგძ/სმ2	0.15
14	დეფორმაციის მოდული	E	კგძ/სმ2	140
15	საანგარიშო წინაღობა	Ro	კგძ/სმ2	2.0

სიმტკიცის მახასიათებლები აღებულია ს. ნ. და წ. (02.01-08) - ის შესაბამისი ცხრილებიდან, საანგარიშო მნიშვნელობებისათვის შემდეგი საიმედოობის კოეფიციენტების გამოყენებით, მზიდუნარიანობის ანგარიშის დროს: Yg(c) = 1.5, Yg(φ)= 1.15. ფენის სიმძლავრე 7.5 - 9.0 მეტრია.

ფენა №3 კენჭნარი - aQIV - გავრცელებულია ტერიტორიაზე მესამე ფენის სახით 12.5 – 13.3 მ სიღრმიდან. ფენა შედგება წვრილი და საშუალო ზომის კენჭებისაგან, შემავსებელი ღია ყვითელი ფერის ქვიშნარია, რომლის პროცენტული რაოდენობა 20 – ს შეადგენს. კენჭები კარგად დამუშავებულ – დახარისხებულია, მათი დედა ქანი დანალექი და მაგმური ქანებით არის წარმოდგენილი. სტაციონალურ ლაბორატორიაში განისაზღვრა შემავსებლის ფიზიკური თვისებების შემდეგი მახასიათებლები: ბუნებრივი ტენიანობა W - 17.6%, ტენიანობა დენადობის ზღვარზე - Wl - 0.23, ტენიანობა პლასტიკურობის ზღვარზე Wp - 0.17 პლასტიკურობის რიცხვი 0.06. კონსისტენციის მაჩვენებელი Jl - 0.10 (პლასტიკური) ფენისათვის სიმტკიცის და დეფორმაციის მახასიათებლები აღებულია ს.ნ. და წ. პნ 02.01.-08 - ის ცხრილებიდან, რომლებიც შესაბამისად შეადგენენ: ხვედრითი შეჭიდულობა C - 0.02 კგძ/სმ^2, შიგა ხახუნის კუთხე φ - 43^0, დეფორმაციის მოდული E - 400 კგძ/სმ^2 საანგარიშო წინაღობა R0 – 4.5 კგძ/სმ^2. ფენა გაწყლიანებულია ძირითადი ქანის კონტაქტთან.

3. დასკვნები და რეკომენდაციები

1. ქ. თბილისში, თ. ერისთავის ჩიხი, ს.კ.01.12.08.036.162, საწყობის და ოფისის მშენებლობისათვის გამოყოფილი ტერიტორია, მდგრადია და მშენებლობისათვის დამაკმაყოფილებელ საინჟინრო – გეოლოგიურ პირობებში იმყოფება.

2. ტერიტორია აგებულია შუა და ზედა ოლიგოცენური ასაკის თხელშრეებრივი ღია ნაცრისფერი, რუხი თიხოვანი ქვიშაქვებით და მოშავო, მუქი ფერის ფირფიტისებური

აღნაგობის სუბარგილიტებით. აღნიშნული ლითოლოგიური სახესხვაობები დაფარულია მეოთხეული ასაკის ალუვიური კენჭნარებით, დელუვიურ – პროლუვიური თიხნარებით და ტექნოგენური გრუნტებით.

3. უბანზე გამოყოფილია 2 საინჟინრო - გეოლოგიური ელემენტი (სგე) ნაყარი გრუნტი მხედველობაში არ მიიღება. I სგე - თიხნარი (ფენა №2) და II სგე კენჭნარი (ფენა №3),

ცხრ.2

სგე №№	სიმკვრივე, ρ ტ/მ³	დეფორმაციის მოდ. E კგძ/სმ²	შეჭიდულობა C კგძ/სმ²	ხახუნის კუთხე φ გრად.	პუასონის კოეფიციენტ μ	საანგარიშო წინაღობა Ro კგძ/სმ²
I	1.88	140	0.15	18	0.35	2.0
II	1.90	400	0.02	43	0.27	4.5

4. შენობის დაფუძნება, შესაძლებელია ნებისმიერი ტიპის საძირკვლით ფენა №2-ზე თიხნარზე, ხრეშის 0.5 მ ბალიშის მოწყობით.

5. ქვაბულის ფერდოს მაქსიმალური დასაშვები დახრა უბანზე გავრცელებული გრუნტებისათვის მიღებული უნდა იქნეს ს.ნ. და წ. 3.02.01-87-ის 3.11, 3.12, 3.15 პუნქტების გათვალისწინებით და ს.ნ. და წ. III-4-80 მე-9 თავის მიხედვით.

6. სნ და წ - "სეისმომედეგი მშენებლობა" (პნ 01.01.-09) – ის სეისმური საშიშროების რუკის დანართის მიხედვით ქ. თბილისი განეკუთვნება 8 ბალიან სეისმური საშიშროების ზონას. ხოლო უბნის ამგები გრუნტები სეისმური თვისებებიდან გამომდინარე იმავე კრებულის ცხრ. №1 – ის, მიხედვით განეკუთვნებიან II კატეგორიას.

7. უბნის ამგები გრუნტები დამუშავების სიძნელის მიხედვით ს.ნ. და წ. IV-5-82-I ცხრ. 1 ის თანახმად განეკუთნებიან: ფენა №1 – 24ბ, ფენა №2 – 33ბ, ფენა №3 - 6ბ.

დასკვნა შეადგინა: ინჟ. გეოლოგი მ. ბაბილოძე

ტექნიკური დავალება
საინჟინრო გეოლოგიური კვლევების წარმოებაზე

1. ობიექტის დასახელება – ქ. თბილისი, თ. ერისთავის ჩიხი; ს.კ. 01.12.08.036.162; საწყობისა და ოფისის პროექტი.
2. დამკვეთი – შ.პ.ს " ST ART"
3. დაპროექტების სტადია – მ.პ.
4. შენობის დახასიათება:
   სართულიანობა – 3 სართული
   ზომები მიახლოებით : 27.0 X 29.0 მ.
5. საძირკვლის ტიპი – წერტილოვანი ან ლენტური.
6. შენობის კლასი პასუხისმგებლობის მიხედვით - II
7. სავარაუდო დატვირთვა საყრდენებზე – 2500კნ –მდე.

დანართი: უბნის ტოპო-გეგმა 1:500 მ.

პროექტის მთ. კონსტრუქტორი:

ბრუნტების ფიზიკურ-მექანიკური თვისებების კრებსითი ცხრილი
ბუნებრივ პირობებში

ერისთავის ჩიხი, ს.კ.01.12.08.036.162

№№	განონამუშევარის ნომერი	ნიმუშის აღების სიღრმე	სიმკვრივე	ჩონჩხის სიმკვრივე	ნაწილაკების სიმკვრივე	ბუნებრივი ტენიანობა	ფორიანობა	ფორიანობის კოეფიციენტი	ტენიანობა			კონსისტენცია	ტენიანობის ხარისხი	გრუნტის დასახელება
									დენადობის ზღვარზე	პლასტიკურობის ზღვარზე	პლასტიკურობის რიცხვი			
			ρ	**ρd**	**ρs**	**W**	**n**	**e**	**W_L**	**Wp**	**Ip**	**I_L**	**Sr**	
			გ/სმ³	**გ/სმ³**	**გ/სმ³**	**%**	**%**	**ერთ. ნაწ.**	**ერთ. ნაწ.**	**ერთ. ნაწ.**	**ერთ. ნაწ.**	**ერთ. ნაწ.**	**ერთ. ნაწ.**	
1	2	3	4	5	6	7	8	9	10	11	12	13	14	15
1	1	5.5-5.8	1.85	1.57	2.72	17.5	42	0.732	0.29	0.17	0.12	0.04	0.65	თიხნარი
2	1	10.0-10.3	1.88	1.56	2.72	20.4	43	0.744	0.32	0.18	0.14	0.17	0.75	თიხნარი
3	1	13.0-13.2				18.5			0.22	0.18	0.04	0.12		ქვიშნარი
4	2	6.0-6.3	1.90	1.57	2.72	21.0	42	0.732	0.31	0.19	0.12	0.17	0.78	თიხნარი
5	2	9.0-9.3	1.88	1.54	2.72	21.8	43	0.766	0.34	0.18	0.16	0.24	0.77	თიხნარი
6	3	13.3-13.5				17.8			0.24	0.17	0.07	0.11		ქვიშნარი
7	3	5.2-5.5	1.89	1.58	2.72	19.7	42	0.722	0.32	0.18	0.14	0.12	0.74	თიხნარი
8	3	11.0-11.3	1.91	1.56	2.72	22.4	43	0.744	0.34	0.18	0.16	0.28	0.82	თიხნარი
9	3	13.5-13.8				18.0			0.22	0.16	0.06	0.33		ქვიშნარი

ტოპო გეგმა



ვენახი (ვაზი)

ჭა

შენობა ნაგებობა

სანაყაროს კონტური

ელ ხაზი

ელ ბოძი

ტელ. ბოძი

გაზი

ხე ფოთლოვანი

ხე წიწვოვანი

ბუჩქები

ნერგები

კუნძი

პალმა

ონკანი

პირობითი აღნიშვნები

ნაკვეთის საზღვარი

რეგ. ნაკვეთი

რელიეფი

ასფალტის გზა

გრუნტის გზა

ხის ღობე

ლითონის ღობე

ბეტონის ღობე

წყალი

კავშირგაბმულობა

სერვიტუტი

UTM (საერთაშორისო) სისტემის კოორდინატები

ნაკვეთის საკ. კოდი: 01.12.08.036.162

WGS 1984-ის კოორდინატთა სისტემის UTM პროექცია

ნაკვეთის ფართობი	3677კვ.მ.
მიწის ნაკ. დანიშნულება.	არასასოფლო-სამეურნეო
მისამართი	ქ.თბილისი, თ.ერისთავის ჩიხი, ნაკვეთი 36/131
09.09.2020 წ.	მ. 1:500

ი/მ „გიორგი თამარაშვილი"		
საიდ.კოდი 01008040214	GiorgiTamarashvili@yahoo.cor	
აზომა		გ.თამარაშვილი
დახაზა		გ.თამარაშვილი
დაინტერესებული პირი		შ.პ.ს „სხივი+"

ჭაბურღილი №1

439.0

სტრატიგრაფიული ინდ.	ფენის №	სიღრმე, მ: დან	სიღრმე, მ: მდე	ფენის სიმძლავრე, მ	ფენის ძირის აბს. ნიშნული მ	ჭრილი	კონსისტენცია	მიწისქვეშა წყლის დონე,მ: ბაზომვის თარიღი: გამოვლ.	მიწისქვეშა წყლის დონე,მ: ბაზომვის თარიღი: დამყარ.
tQIV	1	0.0	5.0	5.0	434.0				
dpQIV	2	5.0	12.5	7.5	426.5				
aQIV	3	12.5	13.0	0.5	426.0				

ჭაბურღილი №2

440.4

სტრატიგრაფიული ინდ.	ფენის №	სიღრმე, მ: დან	სიღრმე, მ: მდე	ფენის სიმძლავრე, მ	ფენის ძირის აბს. ნიშნული მ	ჭრილი	კონსისტენცია	მიწისქვეშა წყლის დონე,მ: ბაზომვის თარიღი: გამოვლ.	მიწისქვეშა წყლის დონე,მ: ბაზომვის თარიღი: დამყარ.
tQIV	1	0.0	5.2	5.2	435.2				
dpQIV	2	5.2	13.3	8.1	427.1				
aQIV	3	13.3	14.0	0.7	426.4				

პირობითი აღნიშვნები

1 — ნაქარი ბრუნტი

2 — თიხნარი, კენჭების ჩანართებით და ქვიშნარის თხელი შუაშრეებით

3 — კენჭნარი, თიხნარის შემავსებლით 20% - მდე

ბრუნტის ნიმუშის აღების ადგილი

შპს "გენგეო"			სტადია
ქ. თბილისი, თ. ერისთავის ჩიხი ს.კ 01.12.08.036.162			მ.პ.
საწყობისა და ოფისის შენობის პროექტი			
გეოლოგიურ-ლითოლოგიური ჭრილები			
თანამდებობა	ხელმოწერა	გვარი	ფურცელი
გეოლოგი		მ.ბაბილოძე	1
			ფურც.რაოდ.
			4
			მასშტაბი

ჭაბურღილი №3

440.0

სტრატიგრაფიული ინდ	ფენის №	სიღრმე, მ		ფენის სიმძლავრე, მ	ფენის ძირის აბს. ნიშნული მ	ჭრილი	კონსისტენცია	მიწისძვეშა წყლის დონე,მ	
		დან	მდე					გაზომვის თარიღი	
								გამოვლ.	დამყარ.
tQIV	1	0.0	4.0	4.0	436.0				
dpQIV	2	4.0	13.0	9.0	427.0				
aQIV	3	13.0	14.0	1.0	426.0				

პირობითი აღნიშვნები

1 — ნაყარი ბრუნტი

2 — თიხნარი, კენჭების ჩანართებით და ქვიშნარის თხელი შუაშრეებით

3 — კენჭნარი, თიხნარის შემავსებლით 20% - მდე

ბრუნტის ნიმუშის აღების ადგილი

შპს "გენგეო"			სტადია
ქ. თბილისი, თ. ერისთავის ჩიხი ს.კ 01.12.08.036.162			მ.პ.
საწყობისა და ოფისის შენობის პროექტი			
გეოლოგიურ-ლითოლოგიური ჭრილები			
თანამდებობა	ხელმოწერა	გვარი	ფურცელი
გეოლოგი		მ.ბაბილოძე	2
			ფურც.რაოდ.
			4
			მასშტაბი
			1:100 მ.

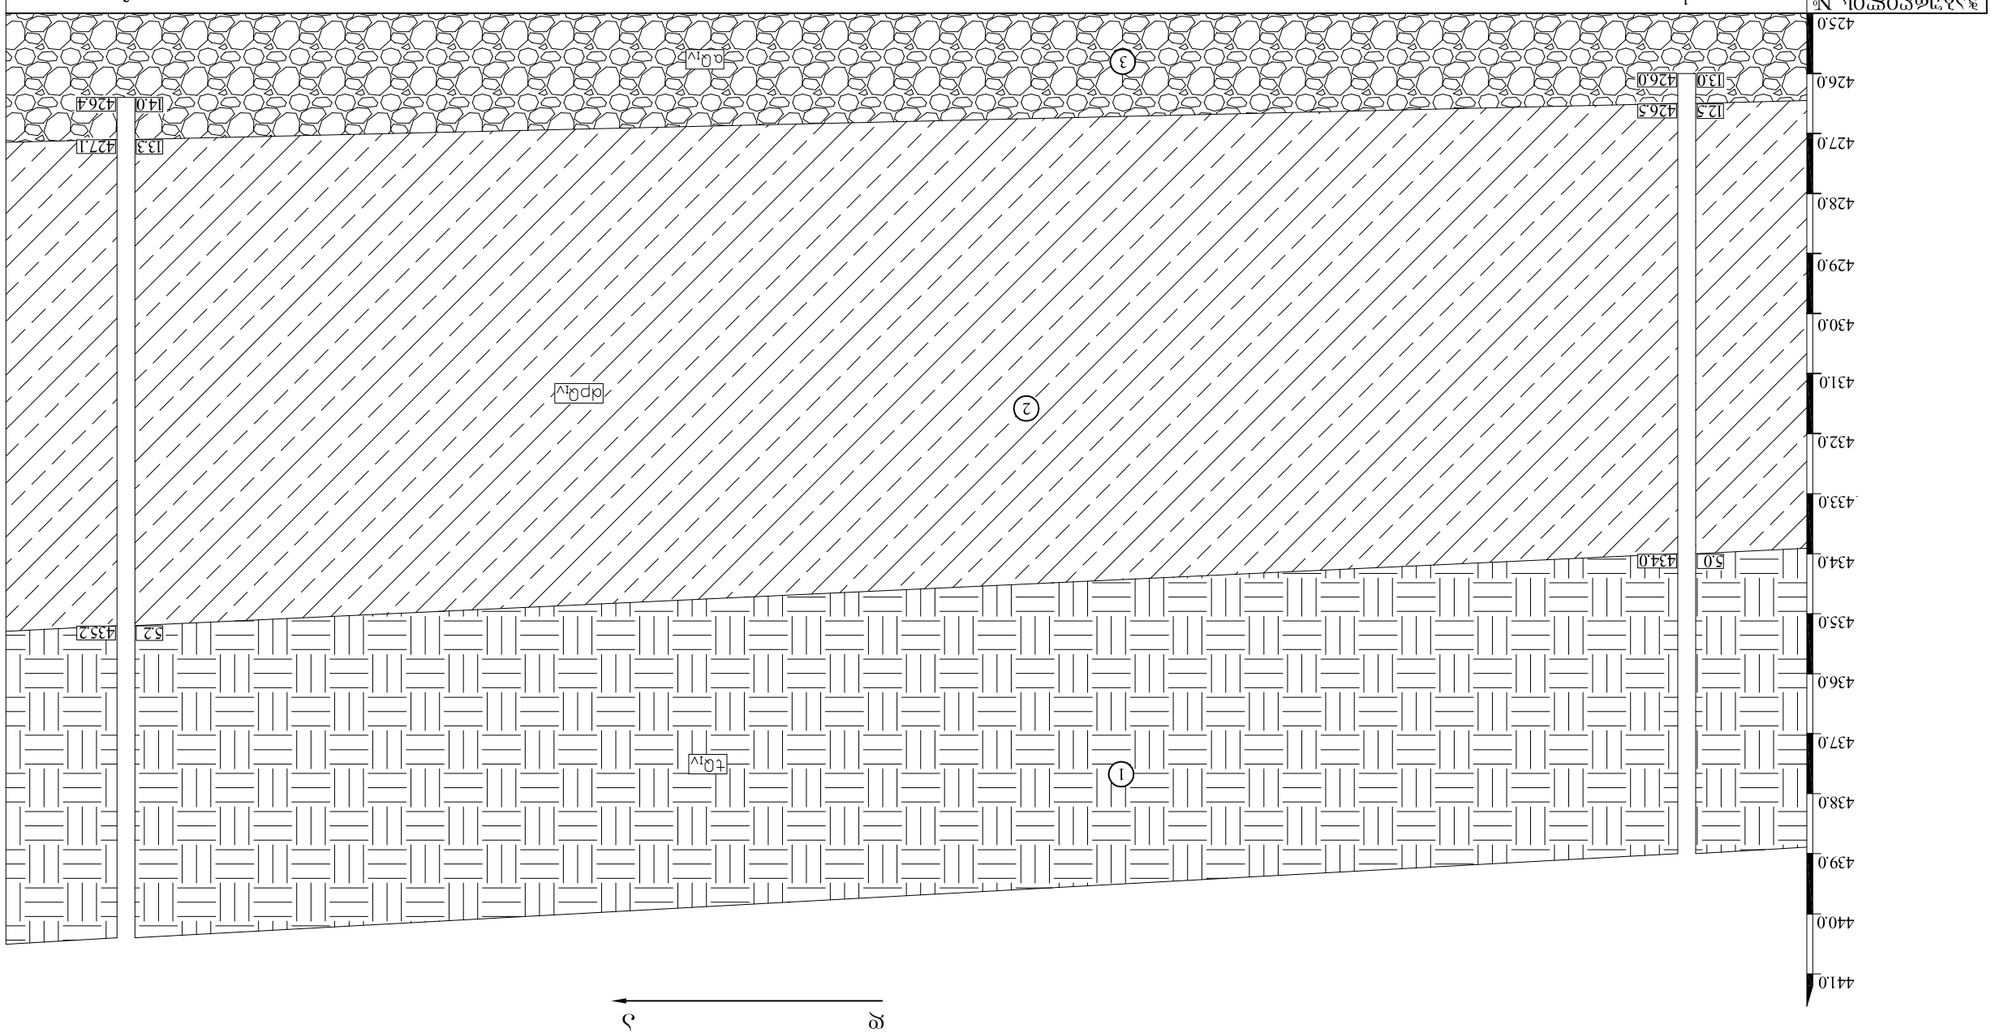







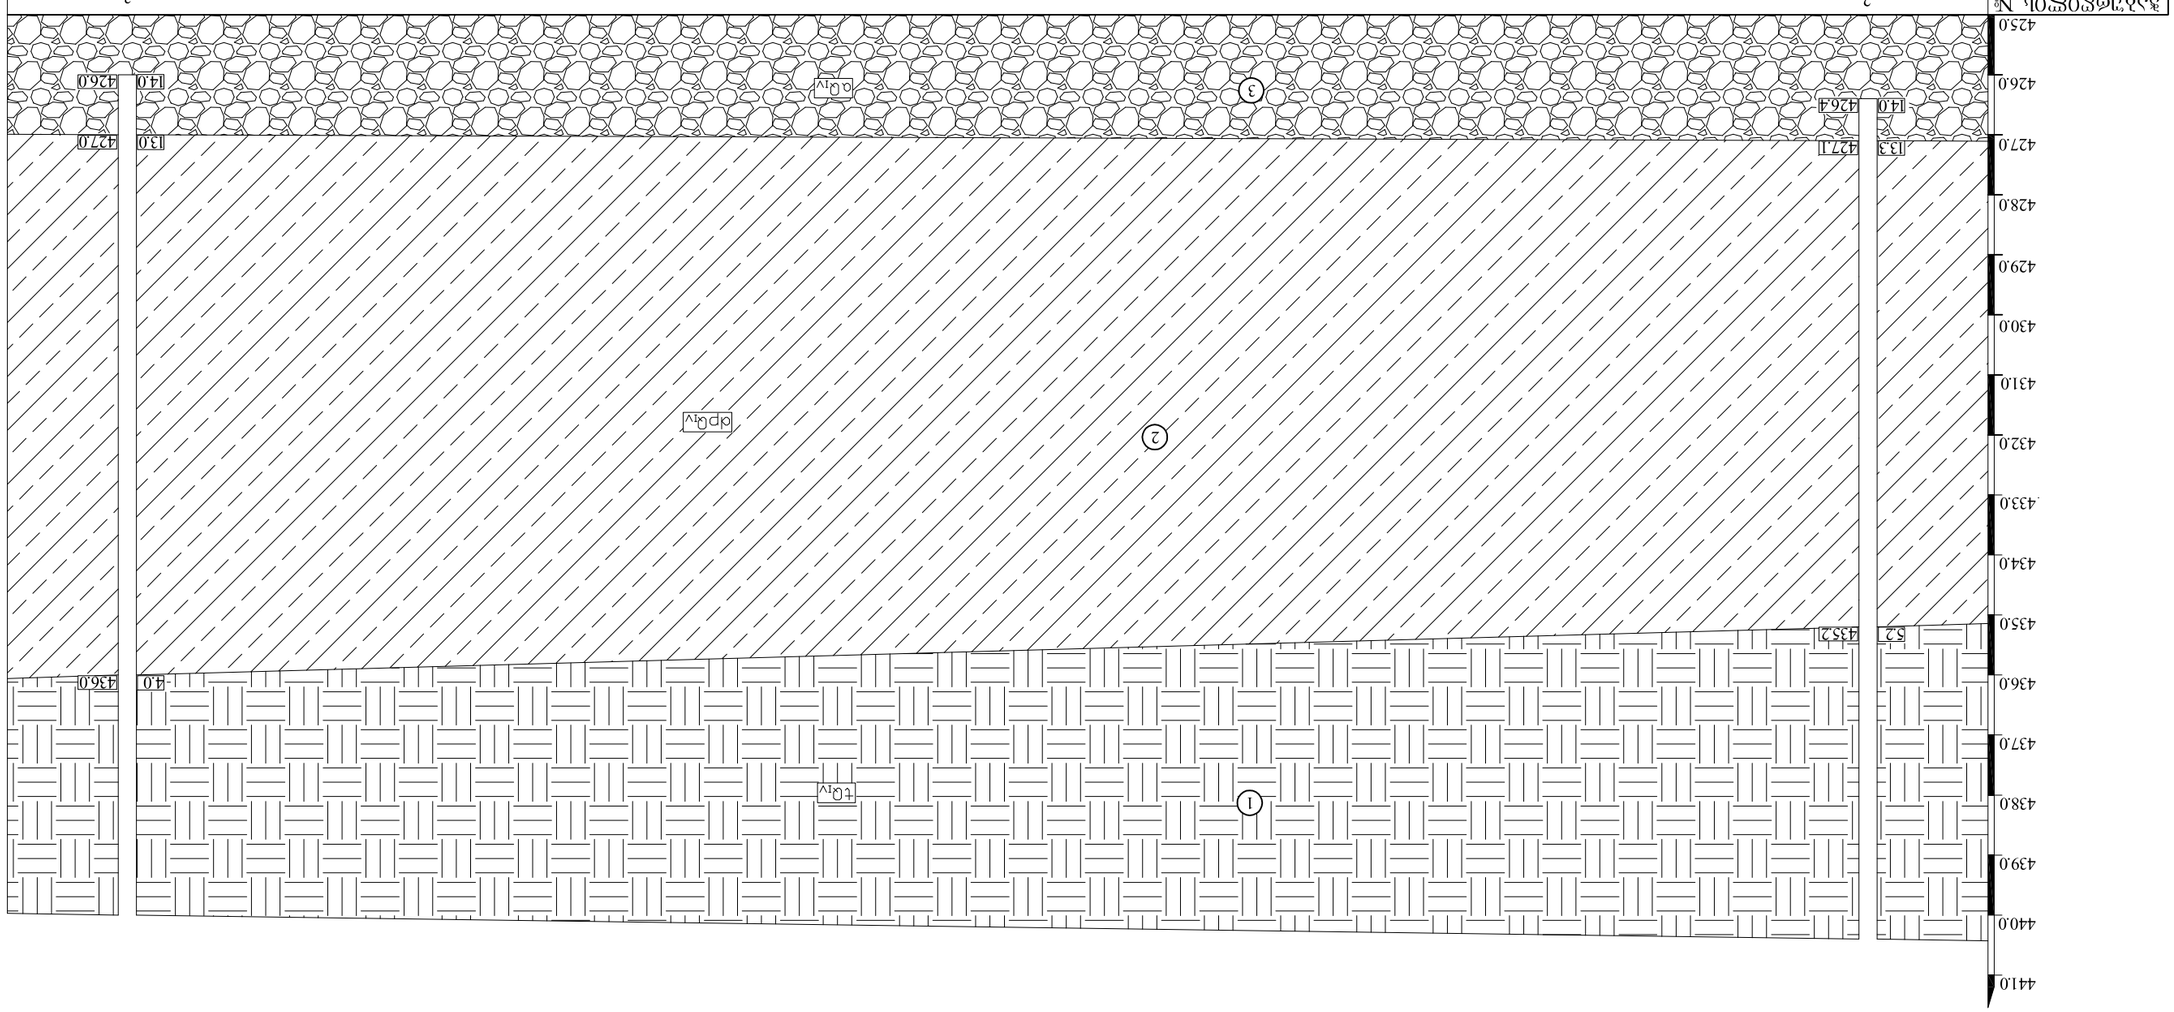






საექსპერტო შეფასება

ანგარიშზე: ქ. თბილისში, თ.ერისთავის ჩიხში, ს.კ.01.12.08.036.162 საწყობისა და ოფისის მშენებლობასთან დაკავშირებით სამშენებლო მოედნის საინჟინრო-გეოლოგიური პირობების გამოკვლევა

შპს "ST ART"-ის ხელმძღვანელობის დაკვეთის საფუძველზე, ჩვენს მიერ 2021 წლის მაისში შემოწმებული იქნა ქ. თბილისში, თ.ერისთავის ჩიხში, ს.კ.01.12.08.036.162 საწყობისა და ოფისის მშენებლობასთან დაკავშირებით გამოყოფილ უბანზე ჩატარებული საინჟინრო-გეოლოგიური და ჰიდროგეო-ლოგიური სამუშაოების ტექნიკური დოკუმენტაცია.

შემოწმების მიზანი: დადგინდეს ქ.თბილისში, თ.ერისთავის ჩიხში, ს.კ.01.12.08.036.162 საწყობისა და ოფისის მშენებლობასთან დაკავშირებით გამოყოფილ უბანზე ჩატარებული საინჟინრო-გეოლოგიური და ჰიდროგეოლოგიური სამუშაოებისა და მის საფუძველზე შედგენილი ტექნიკური დოკუმენტაციის შესაბამისობა საქართველოში მოქმედ სამშენებლო ნორმებთან, წესებთან და სახელმწიფო სტანდარტებთან.

საინჟინრო-გეოლოგიური სამუშაოები შესრულებულია შპს „გენგეო"-ს გეოლოგიური ჯგუფის მიერ 2021 წლის აპრილში. სამუშაოების უშუალო ხელმძღვანელი ინჟინერ-გეოლოგი მ. ბაბილოძე. მის მიერ ვიზუალურად იქნა შესწავლილი საკვლევი ტერიტორია, მოძიებული და დამუშავებულია რაიონის შესახებ არსებული ფონდური და ლიტერატურული მასალა. აღებული იქნა გრუნტის ნიმუშები, რომლებზეც ჩატარდა შესაბამისი ლაბორატორიული კვლევები. საინჟინრო გეოლოგიურ დასკვნაში გამოყენებულია გარემოს ეროვნული სააგენტოს, გეოლოგიის დეპარტამენტის მიერ შედგენილი ანგარიში: ქ.თბილისის ტერიტორიის საინჟინრო-გეოლოგიური პირობები და გეოლოგიური საფრთხეების შეფასება.

საექსპერტოდ წარმოდგენილია:

1. ანგარიშის ტექსტური ნაწილი, აკრეფილი კომპიუტერზე ---------- 4 გვ;

2. ტექნიკური დავალება ---------- 1 გვ;
3. უბნის ტოპოგეგმა გამონამუშევრების დატანით ---------- 1 ფურც;
4. ჭაბურღილების ლითოლოგიური ჭრილები---------- 1 ფურც;
5. უბნის გეოლოგიური ჭრილი ---------- 1 ფურც.

პროექტით, საკვლევ მოედანზე, უნდა აშენდეს 3 სართულიანი შენობა, ქვედა სართულზე განთავსდება საწყობი ზედაში კი ოფისი. შენობა გეგმაში სწორკუთხედთან მიახლოებული ფორმისაა, ზომებით: 27 X 29 მ. შენობის ტიპი კარკასული, აგურის ან ბლოკის შევსებით. საძირკვლის სავარაუდო ტიპი – ლენტური ან წერტილოვანი. შენობის კლასი პასუხისმგებლობის მიხედვით II.

მოედნის საინჟინრო-გეოლოგიური პირობების დასადგენად და ჰიდრო-გეოლოგიური პირობების შესაფასებლად, გეოლოგიური ჭრილის დასადგენად, გრუნტის ნიმუშებისა და წყლის სინჯების ასაღებად გაყვანილია 3 ჭაბურღილი საერთო სიგრძით 41 გრძ.მ. ბურღვის პარალელურად მიმდინარეობდა სინჯების აღება. აღებული იქნა დაურღვეველი და დარღვეული სტრუქტურის გრუნტის 9 ნიმუში. ანალიზები ჩატარდა შ.პ.ს. "გენგეოს" გრუნტისა და წყლის კვლევების ლაბორატორიაში.

გეომორფოლოგიური თვალსაზრისით მშენებლობისათვის გამოყოფილი უბანი მდებარეობს ძეძვი – მახათის მაღლობის დასავლეთი ფერდის ქვედა ნაწილში, მდ. მტკვრის ჭალისზედა მეორე ტერასის დასავლეთ ნაწილში, სადაც იგი მდ. მტკვრის ჭალისზედა I ტერასასაკენ ნარნარად ეშვება. რელიეფი ტექნოგენურია, ხელოვნურად არის მოსწორებული. მისი აბსოლუტური ნიშნულები 437.0-დან440.5მ-მდე იცვლება. ამჟამად, უბანზე დანგრეული შენობის ზვინულებია. ტერიტორია, სადაც გამოკვლეული უბანია, მოთავსებულია ლისის ანტიკლინის ჩრდილოეთ ფრთაზე, რომელიც მდ. ტკვრის მარცხენანაპირეთში მეოთხეული ნალექების ქვეშ თანდათან იძირება. იგი ამ ნაწილში აგებულია შუა და ზედა ოლიგოცენური ასაკის, თხელშრეებრივი, ღია ნაცრისფერი, რუხი თიხოვანი ქვიშაქვებით და მათში შუაშრეების სახით წარმოდგენილი მოშავო, მუქი ფერის ფირფიტისებური აღნაგობის სუბარგილიტებით. აღნიშნული ლითოლოგიური სახესხვაობები დაფარულია მეოთხეული ასაკის ალუვიური კენჭნარით, დელუვიურ-პროლუვიური თიხნარებით და ტექნოგენური გრუნტებით. ძირითადი ქანების ვარდნის აზიმუტი

ჩდ 350^0, ხოლო ვარდნის კუთხე 25 - 30^0. საფარი ქანების ჯამური სიმძლავრე 16.0 მეტრის ფარგლებშია.

ჩატარებული საველე და ლაბორატორიული სამუშაოების ანალიზის შედეგად, მოედანზე, გეოლოგიურ ჭრილში, გამოყოფილი იქნა შემდეგი ფენები:

1. ფენა 1 – ნაყარი გრუნტი – tQ_{IV}- გავრცელებულია მთელ ტერიტორიაზე პირველი ფენის სახით. წარმოდგენილია დანგრეული შენობის სამშენებლო და საყოფაცხოვრებო ნაგვის ნარჩენებით.. საფონდო მონაცემებით ფენის სიმკვრივე ρ-1.8გ/სმ^3. ფენის სიმძლავრე სამშენებლო უბანზე 4.0-5.2 მ-მდეა.

2. ფენა 2 – სბე I – თიხნარი - dpQ_{IV} – გავრცელებულია მთელ ტერიტორიაზე მეორე ფენის სახით. წარმოდგენილია მოყვითალო-მოყავისფრო თიხნარებით, კენჭების და ხვინჭის ჩანართებით. ფენის სიმძლავრე 7.5-9.0მ.

გრუნტის ფიზიკურ-მექანიკური თვისებების საანგარიშო მაჩვენებლებია:

სიმკვრივე	ρ	გ/სმ^3	1.88
შიგა ხახუნის კუთხე	φ	გრად.	18
ხვედრითი შეჭიდულობა	C	კგძ/სმ^2	0.15
დეფორმაციის მოდული	E	კგძ/სმ^2	140
საანგარიშო წინაღობა	Ro	კგძ/სმ^2	2.0
პუასონის კოეფიციენტი		μ	0.35

ფენა 3 – სბე II – კენჭნარი - aQ_{IV}- გავრცელებულია ტერიტორიაზე მესამე ფენის სახით 12.5 – 13.3 მ სიღრმიდან. ფენა შედგება წვრილი და საშუალო ზომის კენჭებისაგან, შემავსებელი ღია ყვითელი ფერის ქვიშნარია, რომლის პროცენტული რაოდენობა 20%–ს შეადგენს. კენჭები კარგად დამუშავებულ – დახარისხებულია, მათი დედა ქანი დანალექი და მაგმური ქანებით არის წარმოდგენილი. ფენა გაწყლიანებულია ძირითადი ქანის კონტაქტთან.

გრუნტის ფიზიკურ-მექანიკური თვისებების საანგარიშო მაჩვენებლებია:

სიმკვრივე	ρ	გ/სმ^3	1.90

შიგა ხახუნის კუთხე	φ	გრად.	43
ხვედრითი შეჭიდულობა	C	კგძ/სმ^2	0.02
დეფორმაციის მოდული	E	კგძ/სმ^2	400
საანგარიშო წინაღობა	Ro	კგძ/სმ^2	4.5
პუასონის კოეფიციენტი		μ	0.27

ანგარიშში მოცემულია საკვლევი ტერიტორიის გეომორფოლოგიური, გეოლოგიური, კლიმატური და ჰიდროგეოლოგიური პირობები. მოცემულია ზემოაღნიშნული გრუნტების საინჟინრო-გეოლოგიური დახასიათება, მათი ნორმატიული და საანგარიშო მაჩვენებლები.

მოედნის ჰიდროგეოლოგიური პირობების შესახებ აღნიშნულია, რომ გაყვანილ ჭაბურღილებში გრუნტის წყალი გამოკვლეულ სიღრმემდე არ დაფიქსირებულა. შაფონდო მონაცემებით გრუნტის წყლები კენჭნარის და კლდოვანი ქანის კონტაქტთან არის დაფიქსირებული და ამ შემთხვევაში მშენებლობისათვის უარყოფით გარემოს ვერ შექმნის.

მშენებლობის ტერიტორია ზოგადი სეისმური დარაიონების რუკის მიხედვით განეკუთვნება 8 ბალიან ზონას. სეისმურობის უგანზომილებო კოეფიციენტი 0.17. სეისმური თვისებების მიხედვით, უბნის ამგები გრუნტები განეკუთნებიან II კატეგორიას.

ტერიტორიაზე რაიმე ტიპის გეოდინამიკური (ფიზიკურ-გეოლოგიური) მოვლენები, ან მშენებლობისა და ნაგებობის შემდგომი ექსპლოატაციისათვის არახელსაყრელი პროცესები არ ფიქსირდება. ტერიტორია მდგრადია და "დამაკმაყოფილებელ" საინჟინრო–გეოლოგიურ პირობებში იმყოფება. ჩატაბული კვლევების საფუძველზე ავტორი იძლევა რეკომენდაციას: შენობის დაფუძნება, შესაძლებელია ნებისმიერი ტიპის საძირკვლით ფენა №2-ზე თიხნარზე, ხრეშის 0.5 მ ბალიშის მოწყობით.

დასკვნა

ქ.თბილისში, თ.ერისთავის ჩიხში, ს.კ.01.12.08.036.162, სამსართულიანი საწყობისა და ოფისის მშენებლობასთან დაკავშირებით გამოყოფილ უბანზე ჩატარებული საინჟინრო გეოლოგიური სამუშაოები, აკმაყოფილებს იმ მოთხოვნებს, რომლებიც

მოცემულია საქართველოში მოქმედი სამშენებლო ნორმებით. დასასრულს ავღნიშნავთ, რომ წარმოდგენილი ანგარიში იმსახურებს დადებით შეფასებას და შეიძლება დაედოს საფუძვლად მშენებლობის პროექტს საინჟინრო გეოლოგიურ ნაწილში.

გეოლოგია-მინერალოგიის აკადემიური დოქტორი, საქართველოს საინჟინრო აკადემიის წევრ-კორესპონდენტი, პროფესორი:  /ია მშვიდობაძე/

CV - მშვიდობაძე ია

გვარი, სახელი, მამის სახელი	მშვიდობაძე ია ნოელის ასული
მისამართი და ტელეფონის ნომერი	ქ. თბილისი, იოსებიძის №57, ბ.7; ტელ.: 599 45 03 30
დაბადების თარიღი	1962 წლის 21 ოქტომბერი
განათლება	1979 წელს დავამთავრე ქ.თბილისის 58-ე სა'შ. სკოლა;
	1984 წელს დავამთავრე საქართველოს პოლიტექნიკური ინსტიტუტი, ინჟინერ-მშენებლის სპეციალობით
მინიჭებული კვალიფიკაცია	2003 წელს გეოლოგია მინერალოგიის მეცნიერებათა კანდიდატის ხარისხი (დიპლომი) 2019 წლიდან საქართველოს საინჟინრო აკადემიის წევრ-კორესპონდენტი.
საქმიანობა და სამუშაო გამოცდილება	1984 წლიდან დღემდე საქართველოს ტექნიკური უნივერსიტეტის "გრუნტების მექანიკისა და ფუძე-საძირკვლების" მიმართულების პროფესორი; 2003-2008 წლებში სამშენებლო კომპანია "იმკ-91" მშენებელ-ინჟინერი. 2018 წლიდან შპს "რეალექსპერტი"-ს ექსპერტი გეოლოგიის დარგში.
გამოქვეყნებული სამეცნიერო შრომები და პუბლიკაციები	გამოქვეყნებული მაქვს **25 სამეცნიერო შრომა; სახელმძღვანელოები:** "საინჟინრო ნაგებობები" -2011წ; "ჰიდროტექნიკური მშენებლობა" 2016; მეთოდური მითითება "შენობა-ნაგებობათა ტექნიკური ექსპლოატაცია (ცვეთის ანგარიში)"; "მეთოდური მითითება გრუნტების მექანიკის ლაბორატორიული სამუშაოების შესასრულებლად" 2018; "შენობა ნაგებობების ტექნიკური ექსპლოატაცია" 2018. **შესწავლილი და ანგარიში დაწერილი მაქვს** : "ქ.თბილისში, თემქის დასახლება'ში, XI მ/რ-ნი, III კვარტალი A კორპუსის მოედნის საინჟინრო-გეოლოგიური პირობების გამოკვლევა" - 2015წელი; "ქ. გორ'ში, რკინიგზის სადგურის დასახლება'ში მარაბდელის ჭუჩის მიმდებარედ საბავშვო ბაღის მშენებლობისათვის გამოყოფილი მოედნის საინჟინრო-გეოლოგიური პირობების გამოკვლევა"; "ქ. თბილისში, ც. დადიანის ქ. №103-ში ამხანაგობა "დადიანის 103"-ის საკუთრება'ში არსებულ №064/009 ნაკვეთ'ზე მრავალბინიანი საცხოვრებელი სახლის პროექტი" ტერიტორიის საინჟინრო-გეოლოგიური კვლევის შედეგები"; ქ. თბილისში, სოფელ დიღომში, დიდ დიღომში შპს ალდა ჯგუფის საკუთრება'ში არსებულ №035/796 ნაკვეთ'ზე მრავალსართულიანი (მიწისქვეშა ავტოსადგომით) საცხოვრებელი სახლის პროექტის ტერიტორიის საინჟინრო-გეოლოგიური კვლევის ტექნიკური ანგარიში"; "ქ. თბილისში, უშანგი ჩხეიძის ქ.№ 20-ში მრავალბინიანი საცხოვრებელი სახლის მშენებლობისათვის გამოყოფილ უბან'ზე ჩატარებული საინჟინრო-გეოლოგიური კვლევის ტექნიკური ანგარიში და დასკვნა-რეკომენდაციები"; "ბათუმ'ში მელიქიშვილის ქ.90-ში ს/კ05.27.46.023 7 სართულიანი სახლის მშენებლობასთან დაკავ'შირებით სამშენებლო მოედნის საინჟინრო-გეოლოგიური კვლევის ანგარიშის საექსპერტო დასკვნა"-2018წ;ამბროლაურის მუნიციპალიტეტის სოფ. ძირაგეულ'ში, კოოპერატივ „ალავა'ის" ღვინის ქარხნის მშენებლობისათვის, ჩატარებული საინჟინრო-გეოლოგიური ძიების ტექნიკური ანგარი'ში 2018წ;ქ. თბილისში, ოჟიოს ჭუჩა'ზე, მრავალსართულიანი საცხოვრებელი სახლის მშენებლობისათვის გამოყოფილი უბნის (ს.კ. 01.10.13.033.923; 01.10.13.033.119; 01.10.13.033.118; 01.10.13.033.366) წინასწარი საინჟინრო-გეოლოგიური კვლევა 2018წ; ქ. თბილისში, ისანი-სამგორის რაიონ'ში, რკინიგზის ჩიხი №20, ნაკვ. №01.19.21.002.186 საწარმოო-სასაწყობე შენობის პროექტის საინჟინრო-გეოლოგიური დასკვნა 2018წ; „ქ.თბილისში, ბაგების სტუდქალაქის სამხრეთ-აღმოსავლეთით, წყნეთის გზატკეცილის მიმდებარედ, საცხოვრებელი კომპლექსი "ოდა"-ს საინჟინრო გეოლოგიური კვლევის ტექნიკური ანგარი'ში" 2018წ;"ქ. თბილისში, ტ. ტაბიძის ქ.№90-ში, 8 სართულიანი საცხოვრებელი სახლის მშენებლობისათვის გამოყოფილი მოედნის საინჟინრო-გეოლოგიური პირობების გამოკვლევა"2018წ;"ქ. ბათუმში, დასახლება ანგისასა და დასახლება ადლიაში (ს/კ 05.32.12.050) 15 სართულიანი სასტუმროს მშენებლობისათვის გამოყოფილი უბნის საინჟინრო გეოლოგიური პირობების გამოკვლევა,2019წ.ქ.თბილისში, ლისის ტბასა და ვაშლიჯვარს შორის, ინტენსიფიკაციის ჭუჩის მიმდებარედ 11 სართულიანი საცხოვრებელი სახლის მშენებლობისათვის გამოყოფილი უბნის საინჟინრო-გეოლოგიური პირობების გამოკვლევა 2019; „ქ. თბილისი, ვარკეთილი 3, IV მკრ. კორპუსი №424 მიწის ნაკვეთზე ს/კ 01.19.39.002.065 მრავალბინიანი საცხოვრებელი სახლის მშენებლობასთან დაკავშირებით, მოედანზე არსებული საინჟინრო-გეოლოგიური პირობების გამოკვლევა."2019;"ქ. ბათუმში, კახაბრის დასახლებაში, აეროპორტის გზატკეცილი 241ა (ს/კ 05.32.24.074) 4 სართულიან სასტუმროზე 2 სართული დაშენებისა და 2 მ სიგანის ფართის მიშენებისათვის სამშენებლო მოედნის საინჟინრო გეოლოგიური პირობები"2019. საექსპერტო შეფასება ანგარი'შ'ე: „ხაშუალა" ჰესის კასკადის სამშენებლო მოედნის ტერიტორიის საინჟინრო-გეოლოგიური გამოკვლევა 2019წ.გარდაბნის რაიონის სოფელ სართიჭალის ტერიტორიაზე არსებულ მიწის ნაკვეთზე (ს/კ №81.12.11.697) მარცვლეულის შესანახი სასილოსე ნაგებობების მშენებლობისათვის გამოყოფილი უბნის საინჟინრო-გეოლოგიური პირობების გამოკვლევა 2020.ქ. თბილისში, ვაზისუბნის, III მკრ. II კვ. კორ. №16-ის მიმდებარედ, ნაკვეთ'ზე ს/კ 01.17.07.011/068 მრავალბინიანი საცხოვრებელი კორპუსის მშენებლობასთან დაკავ'შირებით, მოედან'ზე ჩატარებული საინჟინრო-გეოლოგიური კვლევის შედეგები2020. „ ქალაქ ამბროლაურ'ში, ვაჟა-ფშაველას ქუჩა №15-ში, ნაკვ. №86.19.28.071 საწყობის შენობის მშენებლობისათვის ჩატარებული საინჟინრო-გეოლოგიური კვლევის შედეგები"2020
უცხო ენების ცოდნა	ქართული - მშობლიური; რუსული - კარგად; ინგლისური - ლექსიკონის დახმარებით; გერმანული - ლექსიკონის დახმარებით

Georgia IDENTITY CARD

მოქალაქის პირადობის მოწმობა

საქართველო

GEO



სახელი / FIRST NAME
ია
IA

გვარი / LAST NAME
მშვიდობაძე
MSHVIDOBADZE

მოქ. / CIT	სქესი / SEX	პირადი No / PERSONAL No
GEO	მდ / F	01024023058

დაბადების თარიღი / DATE OF BIRTH	მოქმედების ვადა / DATE OF EXPIRY
21.10.1962	02.11.2022

ბარათის No / CARD No
12IB83718

ხელმოწერა / SIGNATURE



დაბადების ადგილი / PLACE OF BIRTH
გაგრა
GAGRA

გაცემის თარიღი / DATE OF ISSUE
02.11.2012

გამცემი ორგანო / ISSUING AUTHORITY
იუსტიციის სამინისტრო
MINISTRY OF JUSTICE

დამკვეთი: სრს; დამამზადებელი: MB-IDS 01/12
სფს-ს რეგისტრაციის No 26-3184

IDGE012IB83718501024023058<<<<
6210216F2211020GEO<<<<<<<<<<<3
MSHVIDOBADZE<<IA<<<<<<<<<<<<<<

მეცნიერებათა კანდიდატის დიპლომი

№ 003745

თბილისი, 2003 წლის სექტემბერი

საქართველოს მეცნიერებათა ეროვნული აკადემიის ჰიდროგეოლოგიის და საინჟინრო გეოლოგიის ინსტიტუტის

G 04 06 №5 სადისერტაციო საბჭოს გადაწყვეტილებით

(ოქმი № 3 28.05.2003)

მიენიჭა მშვილდობაძეს

მიენიჭა გეოლოგია-მინერალოგიის 04.00.07,

მეცნიერებათა კანდიდატის ხარისხი

ამ გადაწყვეტილების საფუძველზე დიპლომი გასცა საქართველოს სწავლული ექსპერტების საბჭომ

სადისერტაციო საბჭოს თავმჯდომარე

ბ. ა.

სწავლულ ექსპერტთა საბჭოს თავმჯდომარე

Diploma of a Candidate of Sciences

№ 003745

Tbilisi, September 2003

Institute of Hydrogeology and Engineering Geology, Georgian Academy of Sciences

By decision of the Dissertation Board G 04 06 №5

(Protocol № 3 of 28.05.2003)

THE DEGREE OF A CANDIDATE OF SCIENCES

Geological - Mineralogical 04.00.07,

WAS CONFERRED ON

Ia Mshvidobadze

On the grounds of this decision the diploma has been issued by the Board of Academic Experts of Georgia

Chairman of the Dissertation Board

(Seal)

Chairman of the Board of Academic Exsperts G. Kharadze

დიპლომი

ЛВ № 055149

ეს დიპლომი მიეცა მშვიდობაძეს ია ნოდარის ასულს

მასზე, რომ იგი 1979 წელს შევიდა

საქართველოს პოლიტექნიკურ ინსტიტუტში

და 1984 წელს დაამთავრა

სრული კურსი სპეციალობით

სამრეწველო და სამოქალაქო მშენებლობა

სახელმწიფო საგამოცდო კომისიის 1984 წ.

„28" ივნისის გადაწყვეტილებით

ი. ნ. მშვიდობაძეს მიენიჭა ინჟინერ-მშენებლის

კვალიფიკაცია.

სახელმწიფო საგამოცდო კომისიის თავმჯდომარე

რექტორი

მდივანი

ბ. ა.

ქალაქი თბილისი 1984 „1" X

სარეგისტრაციო № 1677

Грузинский яз.

ДИПЛОМ

ЛВ № 055149

Настоящий диплом выдан Мшвидобадзе Ия Нодариевне

в том, что она в 1979 году поступила в Грузинский политехнический институт им. В.И. Ленина

и в 1984 году окончила полный курс названного института

по специальности промышленное и гражданское строительство

Решением Государственной экзаменационной комиссии от „28" июня 1984 г.

Мшвидобадзе И. Н.

присвоена квалификация инженера строителя.

Председатель Государственной экзаменационной комиссии

Ректор

Секретарь

М. П. Город Тбилиси „1" X 1984 г.

Регистрационный № 1677

Московская типография Гознака. 1983.

საწყობის პროექტი
(საკ/კოდი: № 01.12.08.036.162)

კონსტრუქციული ნაწილი

თბილისი
2021 წ.

სარჩევი

ფურცლის დასახელება	ფურცლის მარკა
1	2
სარჩევი; მასალათა ხარჯ%ის ჯამური უწყისი; განმარტებითი ბარათი.	ს-1
საძირკვლის ფილის საყალიბო ნახაზი –4.900 ნიშნულზე	კ-1
საძირკვლის ფილის ქვედა შრის არმირების ნახაზი –4.900 ნიშნულზე	კ-2
საძირკვლის ფილის ზედა შრის არმირების ნახაზი –4.900 ნიშნულზე	კ-3
კვეთი 1-1; 2-2; 3-3.	კ-4
კვეთი 4-4; 5-5. მასალათა სპეციფიკაცია	კ-5
არმატურის ნაშვერების მარკირების გეგმა –4.900 ნიშნულზე	კ-6
ფრაგმ. 1; ფრაგმ. 2; ფრაგმ. 3; ფრაგმ. 4. მასალათა სპეციფიკაცია	კ-7
არმატურის ნაშვერები სვეტისთვის ა.ნ.- 1; ა.ნ.- 2. მასალათა სპეციფიკაცია	კ-8
არმატურის ნაშვერები სვეტისთვის ა.ნ.- 3; ა.ნ.- 4. მასალათა სპეციფიკაცია	კ-9
არმატურის ნაშვერები 5. მასალათა სპეციფიკაცია	კ-10
სვეტებისა და კედლების განლაგების გეგმა –4.900 ნიშნულზე	კ-11
კვეთი 1-1; 2-2; 3-3; 4-4. მასალათა სპეციფიკაცია	კ-12
დიაფრაგმა 1. მასალათა სპეციფიკაცია	კ-13
დიაფრაგმა 2. მასალათა სპეციფიკაცია	კ-14
დიაფრაგმა 3. მასალათა სპეციფიკაცია	კ-15
დიაფრაგმა 4. მასალათა სპეციფიკაცია	კ-16
სვეტი 1; სვეტი 2. მასალათა სპეციფიკაცია	კ-17
სვეტი 3; სვეტი 4. მასალათა სპეციფიკაცია	კ-18
სვეტი 5. მასალათა სპეციფიკაცია	კ-19
სვეტი 6. მასალათა სპეციფიკაცია	კ-20
ფილის საყალიბო ნახაზი –0.100 ნიშნულზე	კ-21
ფილის ქვედა შრის არმირების ნახაზი –0.100 ნიშნულზე	კ-22
ფილის ზედა შრის არმირების ნახაზი –0.100 ნიშნულზე	კ-23
კვეთი 1-1; 2-2; 3-3.	კ-24
კვეთი 4-4; 5-5; 6-6. მასალათა სპეციფიკაცია	კ-25
სვეტების განლაგების გეგმა –0.100 ნიშნულზე	კ-26
სვეტი 1; სვეტი 2. მასალათა სპეციფიკაცია	კ-27
სვეტი 3. მასალათა სპეციფიკაცია	კ-28
სვეტი 4. მასალათა სპეციფიკაცია	კ-29
ფილის საყალიბო ნახაზი +4.700 ნიშნულზე	კ-30
ფილის ქვედა შრის არმირების ნახაზი +4.700 ნიშნულზე	კ-31
ფილის ზედა შრის არმირების ნახაზი +4.700 ნიშნულზე	კ-32
კვეთი 1-1; 2-2; 3-3; 4-4; 5-5. მასალათა სპეციფიკაცია	კ-33
სვეტების განლაგების გეგმა +4.700 ნიშნულზე	კ-34
სვეტი 1; სვეტი 2. მასალათა სპეციფიკაცია	კ-35
სვეტი 3. მასალათა სპეციფიკაცია	კ-36
სვეტი 4. მასალათა სპეციფიკაცია	კ-37
ფილის საყალიბო ნახაზი +8.300 ნიშნულზე	კ-38
ფილის ქვედა შრის არმირების ნახაზი +8.300 ნიშნულზე	კ-39
ფილის ზედა შრის არმირების ნახაზი +8.300 ნიშნულზე	კ-40
კვეთი 1-1; 2-2; 3-3; 4-4; 5-5. მასალათა სპეციფიკაცია	კ-41
სვეტების განლაგების გეგმა +8.300 ნიშნულზე	კ-42
სვეტი 1; სვეტი 2. მასალათა სპეციფიკაცია	კ-43
სვეტი 3; სვეტი 4. მასალათა სპეციფიკაცია	კ-44
სვეტი 5. მასალათა სპეციფიკაცია	კ-45
ფილის საყალიბო ნახაზი +11.600 ნიშნულზე	კ-46
ფილის ქვედა შრის არმირების ნახაზი +11.600 ნიშნულზე	კ-47
ფილის ზედა შრის არმირების ნახაზი +11.600 ნიშნულზე	კ-48
კვეთი 1-1; 2-2; 3-3; 4-4; 5-5. მასალათა სპეციფიკაცია	კ-49
სვეტების განლაგების გეგმა +11.600 ნიშნულზე	კ-50
სვეტი 1; სვეტი 2. მასალათა სპეციფიკაცია	კ-51
სვეტი 3; სვეტი 4. მასალათა სპეციფიკაცია	კ-52
სვეტი 5. მასალათა სპეციფიკაცია	კ-53
ფილის საყალიბო ნახაზი +14.900 ნიშნულზე	კ-54
ფილის ქვედა შრის არმირების ნახაზი +14.900 ნიშნულზე	კ-55
ფილის ზედა შრის არმირების ნახაზი +14.900 ნიშნულზე	კ-56
კვეთი 1-1; 2-2; 3-3; 4-4; 5-5. მასალათა სპეციფიკაცია	კ-57
სვეტების განლაგების გეგმა +14.900 ნიშნულზე	კ-58
სვეტი 1; სვეტი 2. მასალათა სპეციფიკაცია	კ-59
ფილის საყალიბო და ქვედა შრის არმირების ნახაზი +17.700 ნიშნულზე	კ-60
ფილის ზედა შრის არმირების ნახაზი +17.700 ნიშნულზე. კვეთი 1-1 კვეთი 2-2; კვეთი 3-3.	კ-61
ფილის მოწყობის ნახაზი +18.700 ნიშნულზე	კ-62
ფილისა და რიგელების არმირების სქემატური ნახაზები	კ-63
ფილის ღიობების და სვეტის შეულღების სქემატური ნახაზები	კ-64
კიბის მოწყობა –4.900 ნიშნულზე (კიბე 1)	კ-65
კიბის მოწყობა –0.100 ნიშნულზე (კიბე 1)	კ-66
კიბის მოწყობა +4.700 ნიშნულზე (კიბე 1)	კ-67
კიბის მოწყობა +8.300 და 11.600 ნიშნულზე (კიბე 1)	კ-68
კიბის მოწყობა –0.100 ნიშნულზე (კიბე 2)	კ-69
კიბის მოწყობა +4.700 ნიშნულზე (კიბე 2)	კ-70
კიბის მოწყობა +8.300 და 11.600 ნიშნულზე (კიბე 2)	კ-71

განმარტებითი ბარათი

წინამდებარე წარმოადგენს ქალაქ თბილისში, თორნიკე ერისთავის ჩიხი, ნაკვეთი 36/131 (საკ/კოდი 01.12.08.036.162) ასაშენებელი სსაწყობის შენობის პროექტის კონსტრუქციული ნაწილის განმარტებით ბარათს.

მშენებლობის ტერიტორია ზოგადი სეისმური დარაიონების რუკის მიხედვით განეკუთვნება 8 ბალიან ზონას. ქარის ნორმატიული დაწოლა 600პა.

თოვლის დატვირთვის ნორმატიული მნიშვნელობა 500პა.

შენობის საძირკვლის ტიპი და ჩაღრმავება განსაზღვრულია ობიექტის განთავსების ტერიტორიის საინჟინრო-გეოლოგიური კვლევის შედეგებიდან გამომდინარე. შენობის საძირკვლის რკინაბეტონის მონოლითური ფილა (ფილის სისქე h=60.0 სმ).

საძირკვლის ფილის ქვეშ გამოყენებულია B7.5 კლასის ბეტონის მომზადება, სისქით 10 სმ. დაფუძნება ხორციელდება თიხნარზე (სგე I. მოყვითალო-მოყავისფრო თიხნარები, კენჭების და ხვინჭის ჩანართებით. იხ. გეოლოგიური დასკვნა).

ასაშენებელი შენობა 0.00 ნიშნულის ზევით ხუთსართულიანია. ამასთან შენობას გააჩნია ერთი მიწისქვეშა სართული, მიწისქვეშა სართულის მაქსიმალური გაბარიტული ზომებია: სიგრძე 30.00 მ. სიგანე 26.70 მ. ხოლო 0.00 ნიშნულის ზევით შენობის გაბარიტული ზომები უმნიშვნელოდ იცვლება. შესაბამისად 0.00 ნიშნულის ზევით შენობის სიგრძეა 32.20 მ. ხოლო სიგანე 25.00 მ.

შენობის მზიდ ელემენტებს წარმოადგენს: რკინაბეტონის მონოლითური სვეტები (პილონები) განივი კვეთის ზომით 60.0X60.0, 60.0X40.0, 320.0X40.0 სმ. 0.00 ნიშნულის ქვემოთ შენობის შემომსაზღვრელი მონოლითური რკინაბეტონის საყრდენი კედლები სისქით h=30.00 სმ-ია. შენობას გააჩნია რკინაბეტონის მონოლითური ვერტიკალური სიხისტის დიაფრაგმები სისქით 20 სმ.

სართულშორისი გადახურვის ფილები სისქით h=20.00 სანტიმეტრი. მონოლიური რკინაბეტონის კიბის პანდუსები სისქით h=20 სანტიმეტრი.

შენობის მზიდ კონსტრუქციებში გამოყენებულია, სიმტკიცის მიხედვით B25 და B30 კლასის ბეტონი. მოხდეს მიწისქვეშა კონსტრუქციების გრუნტის მხრიდან დამუშავება ჰიდროსაიზოლაციო საშუალებებით.

მშენებლობის დასრულების შემდეგ უნდა შესრულდეს ტერიტორიის ისეთი მოშანდაკება, რომელიც უზრუნველყოფს ატმოსფერული წყლების საიმედო ჩაშვებას სანიაღვრო ქსელში. უზრუნველყოფილი უნდა იყოს სახურავიდან ჩამონადენი წყლის ორგანიზებული შეკრება. წყალსატარი კომუნიკაციების (წყალსადენი, კანალიზაცია) შემყვანები სრულდება რკინაბეტონის სპეციალურ ღარებში (არხებში) ჩაწყობით და საკონტროლო სათვალთვალო ჭების მოწყობით.

შენობების მზიდი კონსტრუქციების, როგორც ერთიანი სივრცული სისტემის გაანგარიშება მუდმივ და დროებით ვერტიკალურ დატვირთებზე და აგრეთვე ჰორიზონტალურ 8 ბალიან სეისმურ ზემოქმედებაზე, ჩატარებულია სერთიფიცირებული საანგარიშო კომპლექსი Лира 9.6-ის საშუალებით. (ლიც. №92095856);

პროექტი დამუშავებულია ქვეყანაში მოქმედი ნორმატული დოკუმენტების "სეისმომედეგი მშენებლობა(ᲐᲜ 01.01-09)" ბეტონისა და რკინაბეტონის კონსტრუქციები (ᲐᲜ 03..01.-09)"; "მშენებლობის და ნაგებობების ფუძეები (ᲐᲜ 02.01.-08)" "სამშენებლო კლიმატოლოგია (ᲐᲜ 01.05.-08)" СНиП 2.01.07.85 Нагрузки и воздействия. მოთხოვნების შესაბამისად.

ზოგადი შენიშვნები

1. მშენებლობის ორგანიზაციამ უზრუნველყოს მონოლითური რკბ-ის კონსტრუქციებში (საძირკვლის ფილები, სართულშორისი გადახურვის ფილები, კედლები, სვეტები) ბეტონის ჩაწყობა უწყვეტად
2. რკბ-ის ელემენტების დაბეტონებისას უნდა გაწყოს კონტროლი ბეტონის კლასს, ვიბრირებას, დაბეტონების ხარისხს და შრობის პროცესებს თანახმად ГОСТ 10180-90; (Concretes. Methods for strength determination, using reference specimens) ГОСТ 18105-86 (Concretes. Rules for the strength control)
3. რკბ–ის კონსტრუქციებში გამოყენებული AI და A500c კლასის არმატურები ГОСТ 5781-82* (Hot-rolled steel for reinforcement of ferroconcrete structures.) дсту 3760-98, ГОСТ Р 52544-2006 შემოწმებული იქნას არმატურის ხარისხი და შედგეს არმატურის გამოცდების შესაბამისი აქტები.
4. რკბ-ის კონსტრუქციებში დაცული იქნას დამცავი შრეები, როგორც ეს პროექტში არის მითითებული.
5. კარკასის ღეროვან ელემენტებში განივი არმირება შესრულდეს შეკრული არმატურის საკიდების მეშვეობით, რომელთა ბოლოები გადაიღუნოს და ჩაანკერდეს კონსტრუქციის ტანში.
6. სვეტებში და მონოლითურ რკინაბეტონის კედლებში გრძივი მუშა არმატურების გადაბმა განხორციელდეს პირგადადებით (გადაბმის სიგრძე არანაკლებ 50d), ღეროების რაოდენობის შესაბამისად, სადაც არმატურათა 50% გადაებმება სხვადასხვა დონეზე.
7. არმატურების მოღუნვა განხორციელდეს ცივად (გაცხელების გარეშე).
8. საინჟინრო ხვრელების მოწყობა მონოლითური ფილების დაბეტონებისას განხორციელდეს არქიტექტურული და საინჟინრო ნახაზების მიხედვით.
9. კონსტრუქციების საყალიბო ნახაზები განხილული იქნას არქიტექტურულ ნახაზებთან ერთად.
10. საძირკლის ფილის ქვეშ და სარდაფის სართულის შემომზღუდავ რკინაბეტონის კედლის ზედაპირზე გრუნტის მხრიდან მოეწყოს ჰიდროიზოლაცია.
11. სამშენებლო სამუშაოები უნდა შესრულდეს “სამუშაოების ორგანიზაციის პროექტის” და “სამუშაოების წარმოების პროექტის” მიხედვით. სამუშაოების წარმოება უნდა მოხდეს СНиП III-4-80* Техника безопасности в строительстве, СНиП 3.03.01-87 НЕСУЩИЕ И ОГРАЖДАЮЩИЕ КОНСТРУКЦИИ. მოთხოვნების მკაცრი შესრულებით.
12. მშენებლობის გაჩერების შემთხვევაში გათვალისწინებული იქნას კონსერვაციის სამუშაოები, რომელიც შეთანხმებული უნდა იქნას პროექტის კონსტრუქციული ნაწილის ავტორებთან.

მასალათა ხარჯის ჯამური უწყისი

24520.00	10480.00	66320.00	9460.00	44590.00	16220.00	54900.00	520.00	1207.00
Ø8 AI	Ø10 A500C	Ø12 A500C	Ø14 A500C	Ø16 A500C	Ø20 A500C	Ø25 A500C	ბეტ.B25	ბეტ.B30

დირექტორი			საწყობის პროექტი (საკ/კოდი: № 01.12.08.036.162)	სტადია	ფურცელი
პროექტის ავტ.			კონსტრუქციული ნაწილი	მ. ა.	ს-1
კონსტრუქტორი	გ. ქალაბეგაშვილი		სარჩევი; მასალათა ხარჯ%ის ჯამური უწყისი; განმარტებითი ბარათი.	ST.ART SAINT ART ARCHITECTS	








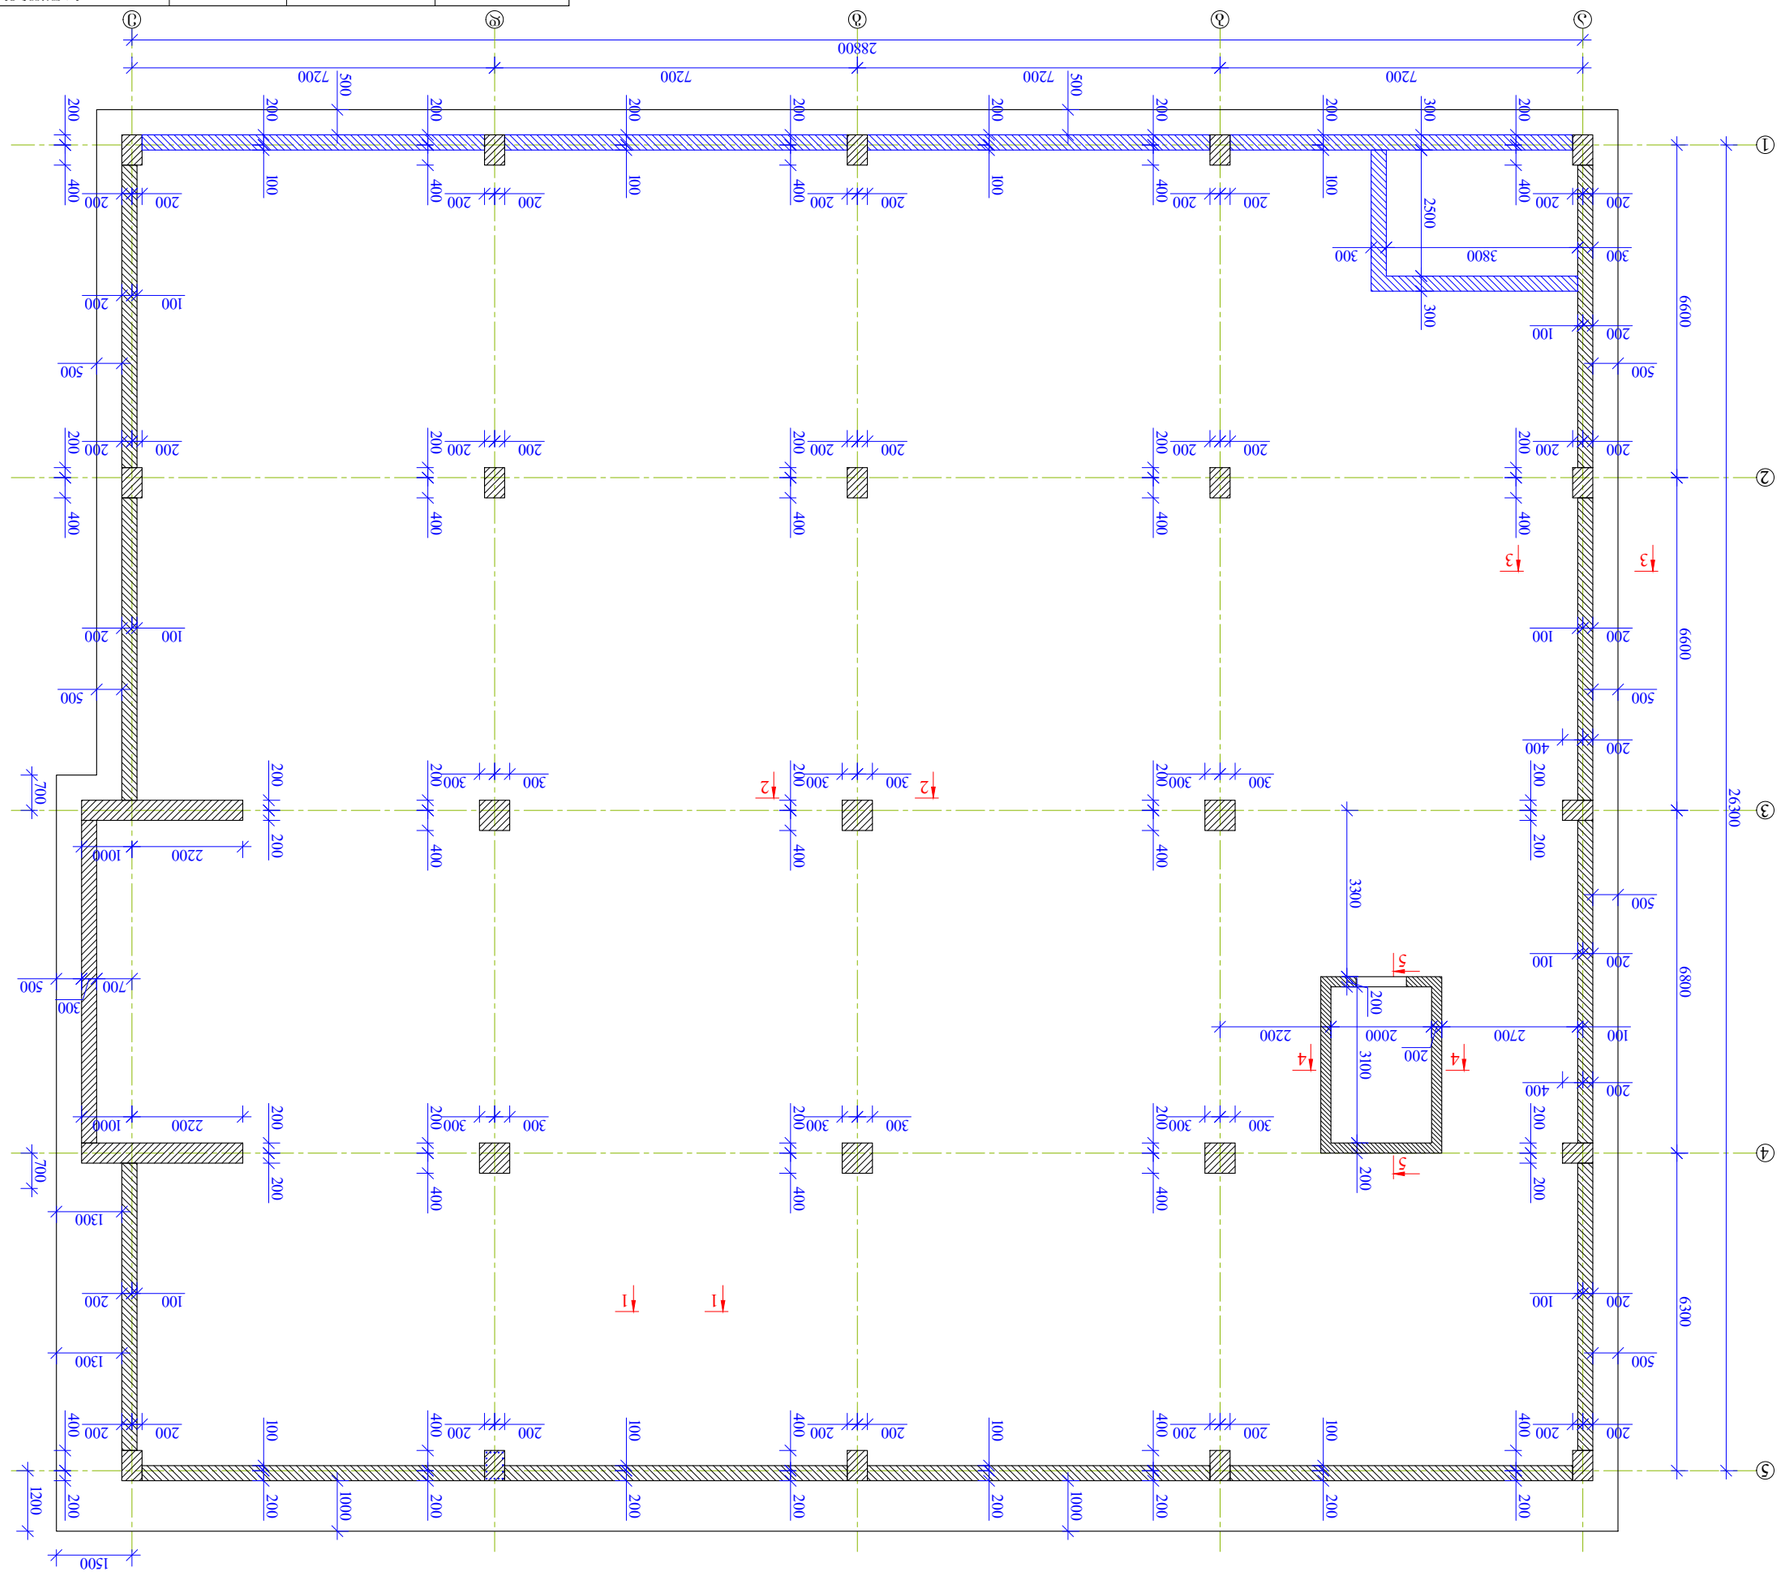





საძირკვლის ფილის ზედა შრის არმირების ნახაზი –4.900 ნიშნულზე მ 1:100

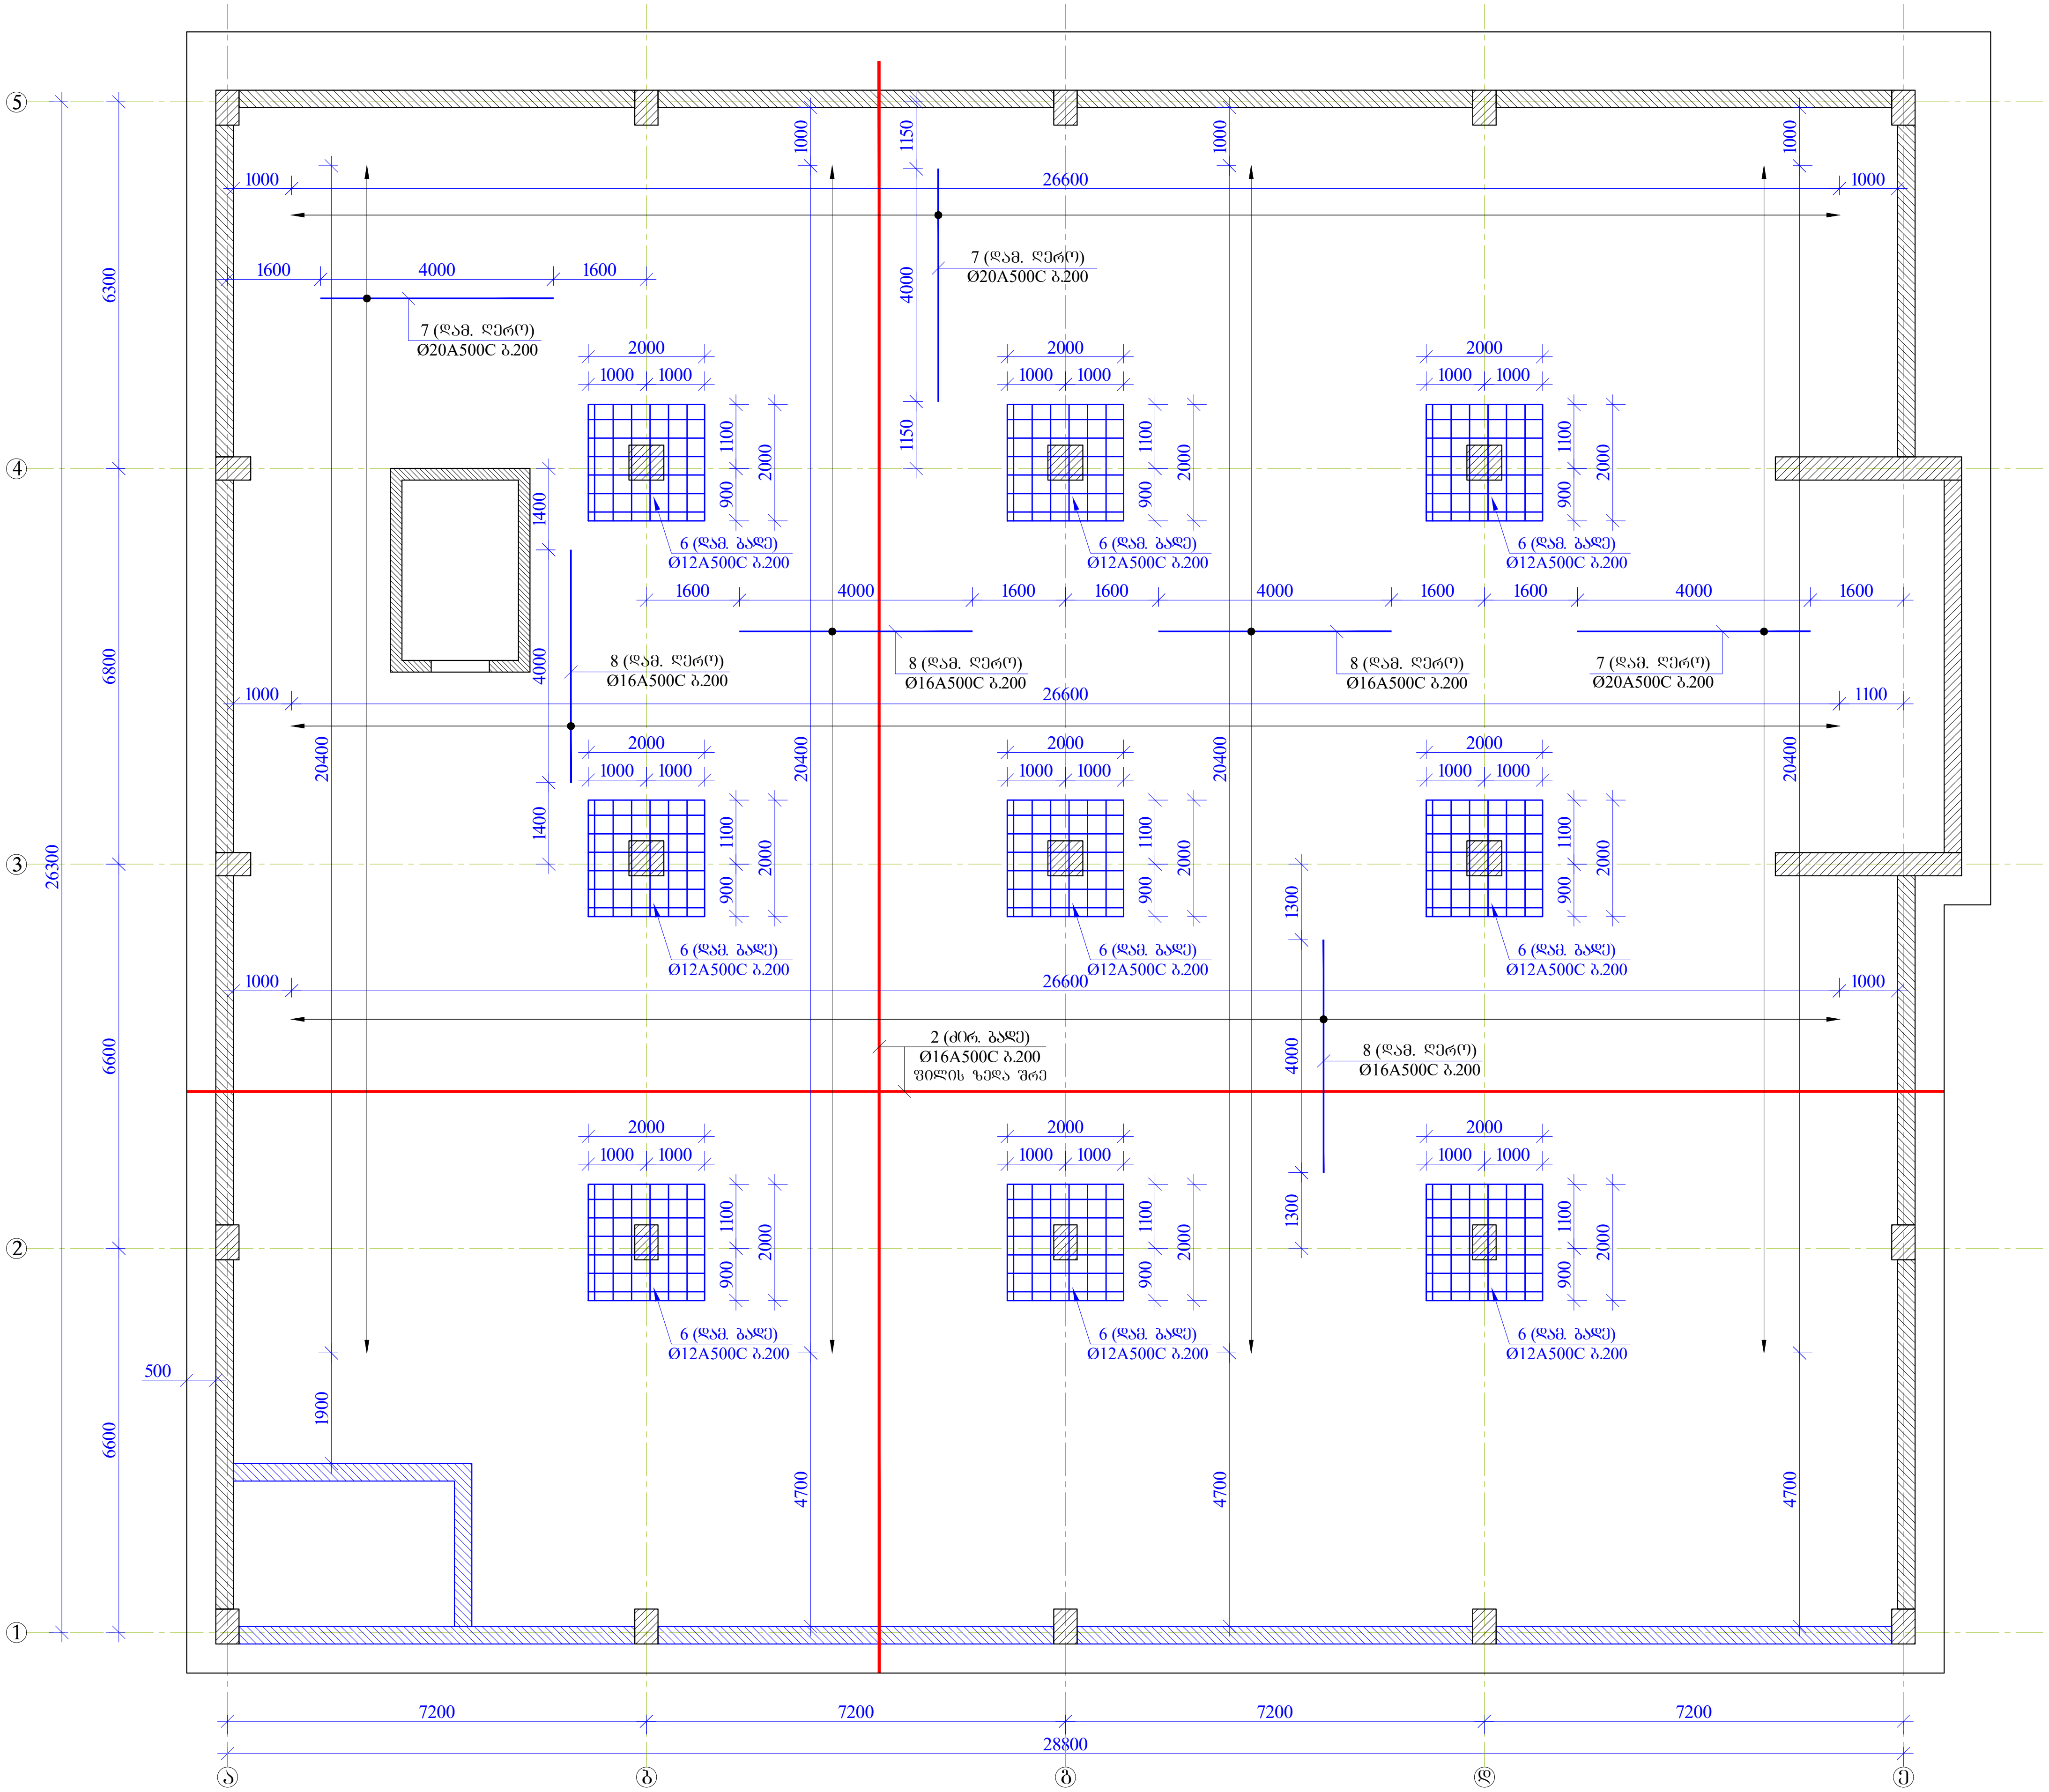

დირექტორი			საწყობის პროექტი (საკ/კოდი: № 01.12.08.036.162)
პროექტის ავტ.			კონსტრუქციული ნაწილი
კონსტრუქტორი	გ. ყალაბეგაშვილი		საძირკვლის ფილის ზედა შრის არმირების ნახაზი –4.900 ნიშნულზე

სტადია		ფურცელი
მ. პ.		კ-3

ST.ART
EAST ART ARCHITECTS

კვეთი 1-1 მ. 1:20

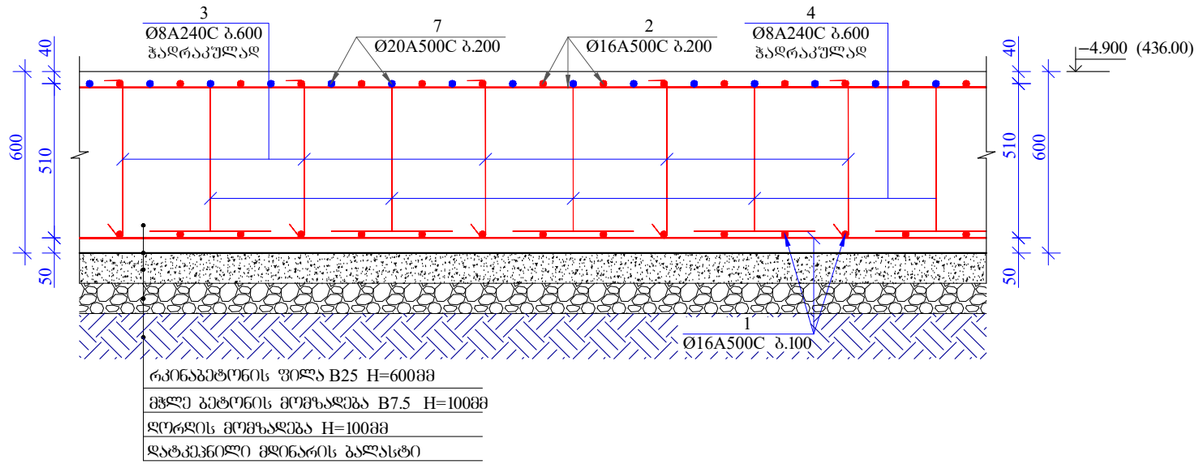

კვეთი 2-2 მ. 1:20

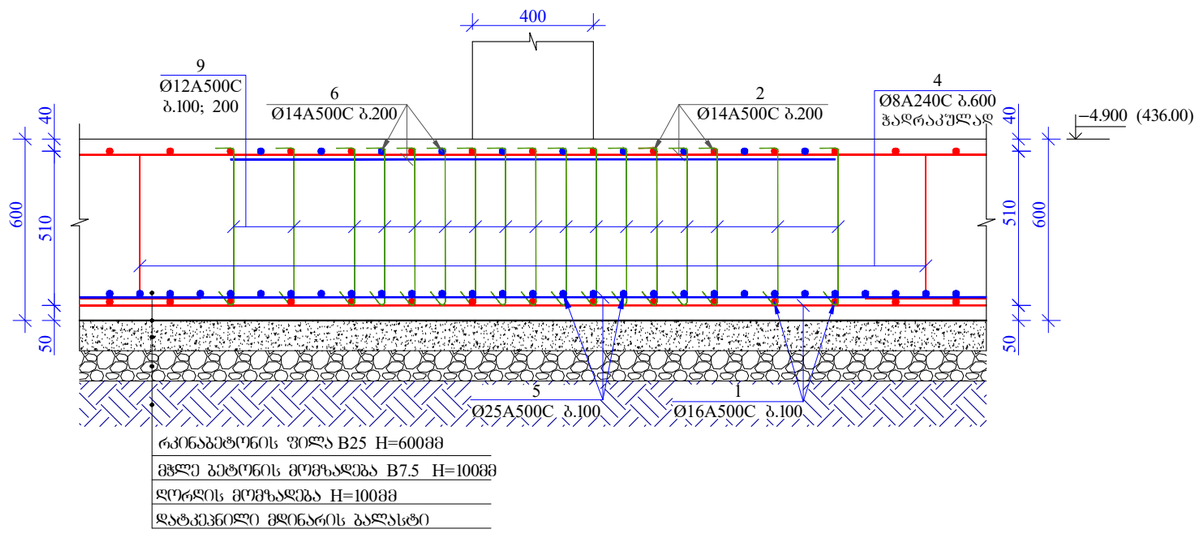

კვეთი 3-3 მ. 1:20

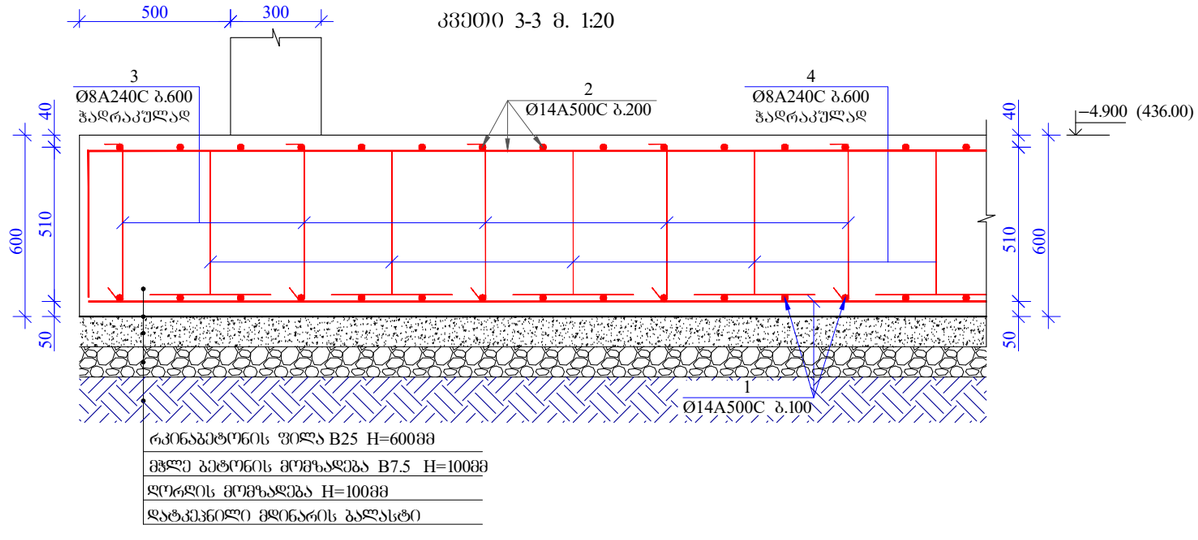

საკიდების განლაგების გეგმა სვეტებთან ფილის გაძლიერების ზონებში მ.1:30

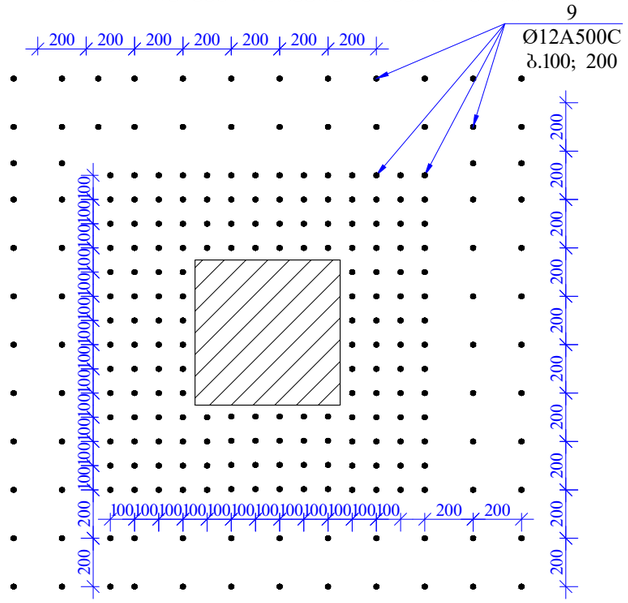

პოზ. 3

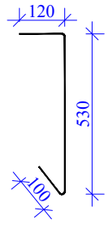

პოზ. 4

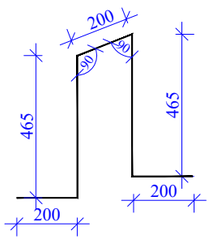

პოზ. 9

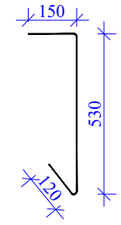

პოზ. 8

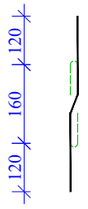

პოზ. 9

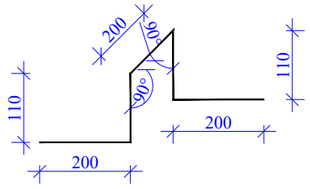

პოზ. 10

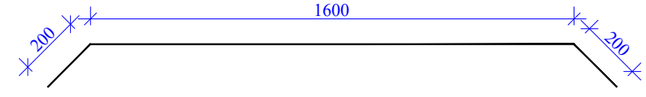

დირექტორი			საწყობის პროექტი (საკ/კოდი: № 01.12.08.036.162)	სტადია		ფურცელი
პროექტის ავტ.			კონსტრუქციული ნაწილი	მ. პ.		კ-4
კონსტრუქტორი	ბ. ქალაბეგაშვილი		კვეთი 1-1; 2-2; 3-3.	ST.ART		

კვეთი 4-4 მ. 1:20

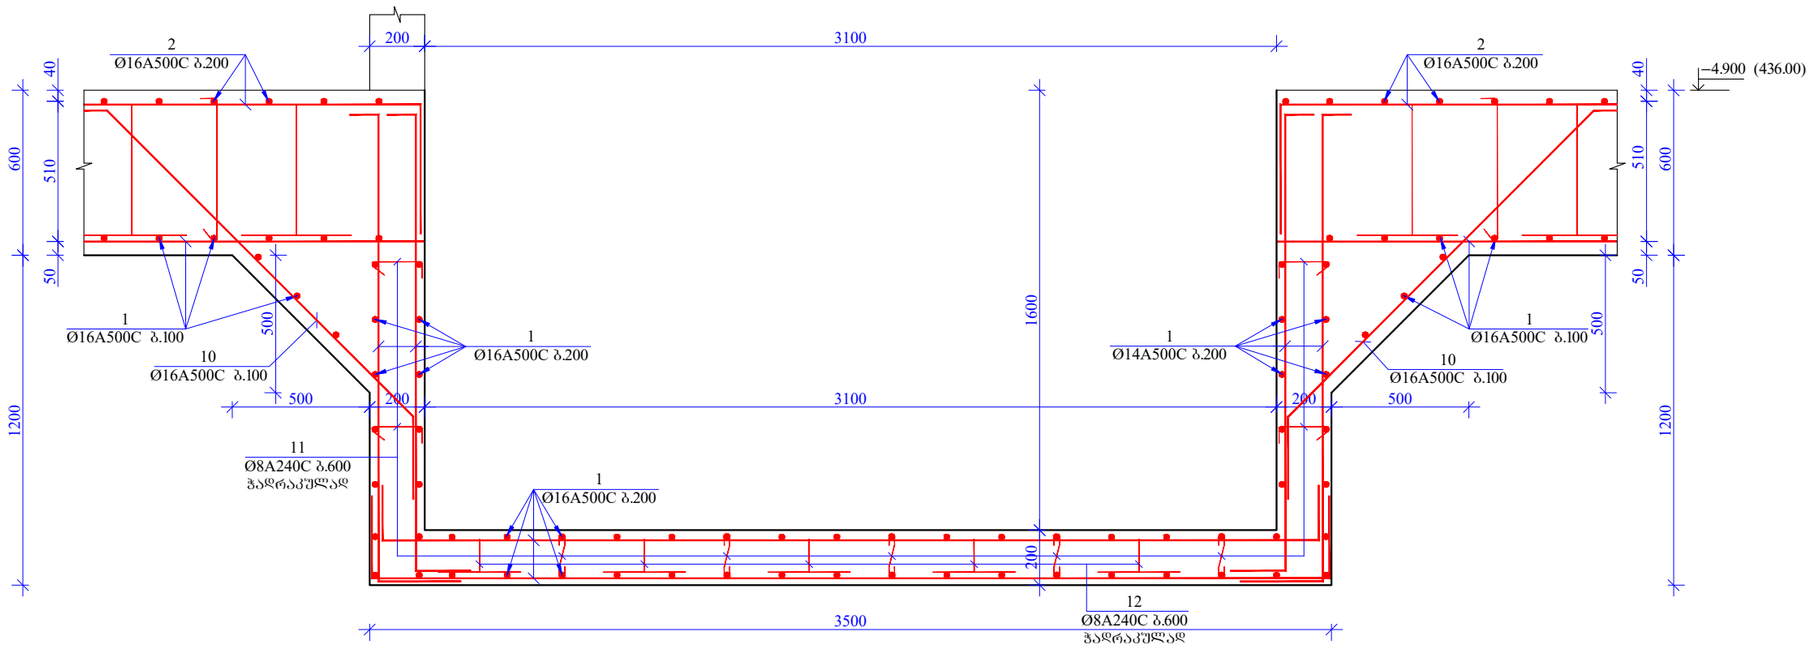

კვეთი 5-5 მ. 1:20

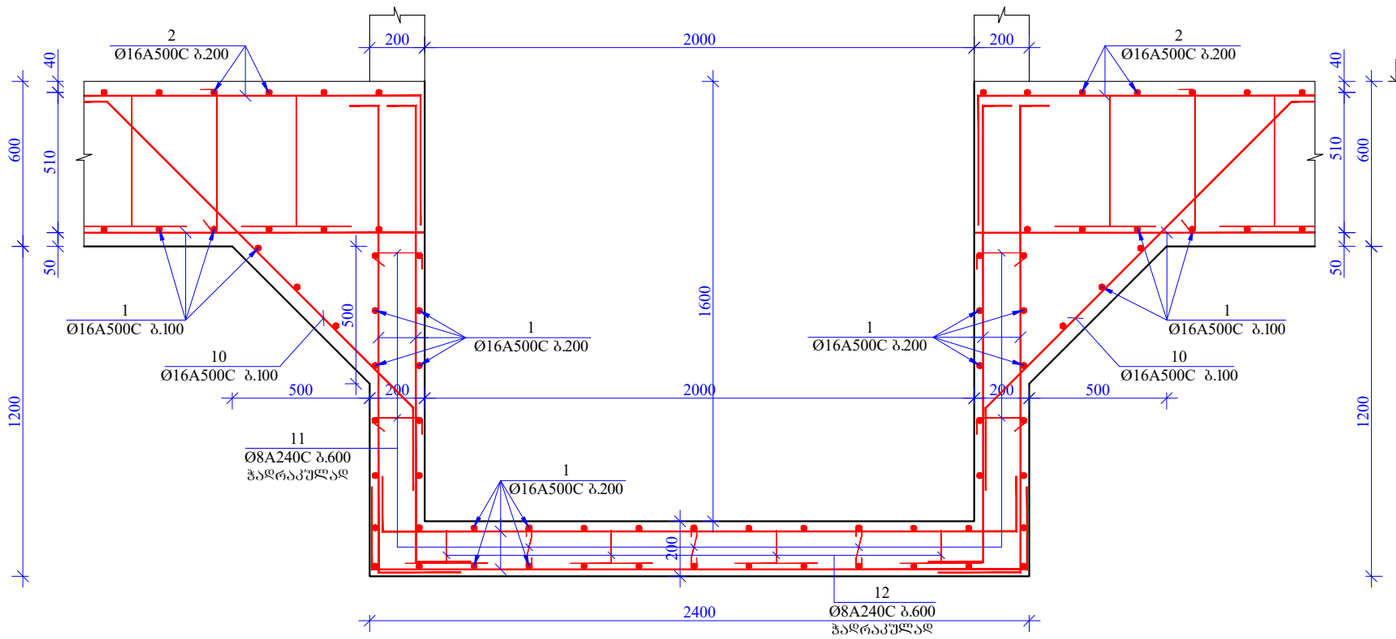

1. რკინაბეტონის ფილაში ბრძივი მუშა არმატურების გადაბმა მოხდეს პირბადადებით, გადაბმის სიბრძე 50 სადაც გადასაბმელი არმატურის დიამეტრია.
2. რკინაბეტონის ფილაში გამოყენებული იქნას B 25 კლასის ბეტონი
3. არმატურის მოლუნვა მოხდეს ცივად. (ბაცხელების გარეშე)
4. რკბ-ის კონსტრუქციებში დაცული იქნას დამცავი შრეები, რომორც ეს პროექტში არის მითითებული.
5. მოცემული ნახაზები განხილულ იქნას პროექტის არქიტექტურული ნაწილის ნახაზებთან ერთად.
6. მოცემული ნახაზი განხილულ იქნას შესაბამის ნიშნულზე მდებარე კიბის, სვეტებისა და მონოლითური კედლების საქალიბო და არმირების ნახაზებთან ერთად.
7. რიბელებისა და ფილის არმირების სქემატური ნახაზები იხილეთ გვ. კ-63 და კ-64

მასალის სპეციფიკაცია საძირკვლის ფილაზე

კონსტრ. დასახ.	პოზ.№	არმატ. დიამ.	არმატ. კლასი	სიგრძე (L) მმ	რაოდ. (n)	Lxn (მ)	წონა (კგ)	რაოდ. (N)	წონა (კგ)
საძირკვლის ფილა −4.900 ნიშნულზე	1	16	A500C	9250000	1	9250.0	14592.2	1	14592.2
	2	16	A500C	9300000	1	9300.0	14671.1		14671.1
	3	8	A240C	750	2500	1875.0	739.5		739.5
	4	8	A240C	1530	1500	2295.0	905.1		905.1
	5	25	A500C	3000	520	1560.0	6008.2		6008.2
	6	12	A500C	2000	90	180.0	159.7		159.7
	7	20	A500C	4000	335	1340.0	3303.0		3303.0
	8	16	A500C	4000	335	1340.0	2113.9		2113.9
	9	8	A240C	800	2000	1600.0	631.0		631.0
	10	16	A500C	2000	50	100.0	157.8		157.8
	11	8	A240C	300	50	15.0	5.9		5.9
	12	8	A240C	820	20	16.4	6.5		6.5
	13	20	A500C	6000	120	720.0	1774.7		1774.7
	14	20	A500C	4000	160	640.0	1577.5		1577.5
		სულ					46646.1		46646.1

ლითონი წონა (კგ) **46646.1**

ბეტონის მოცულობა B25 (მ³) 520 V = **520.00**

დირექტორი			საწყობის პროექტი (სამ/კოდი: № 01.12.08.036.162)	სტადია	წერცელი
პროექტის ავტ.			კონსტრუქციული ნაწილი	მ. პ.	კ-5
კონსტრუქტორი	მ. ქალაბეგაშვილი		კვეთი 4-4; 5-5. მასალათა სპეციფიკაცია	ST.ART	

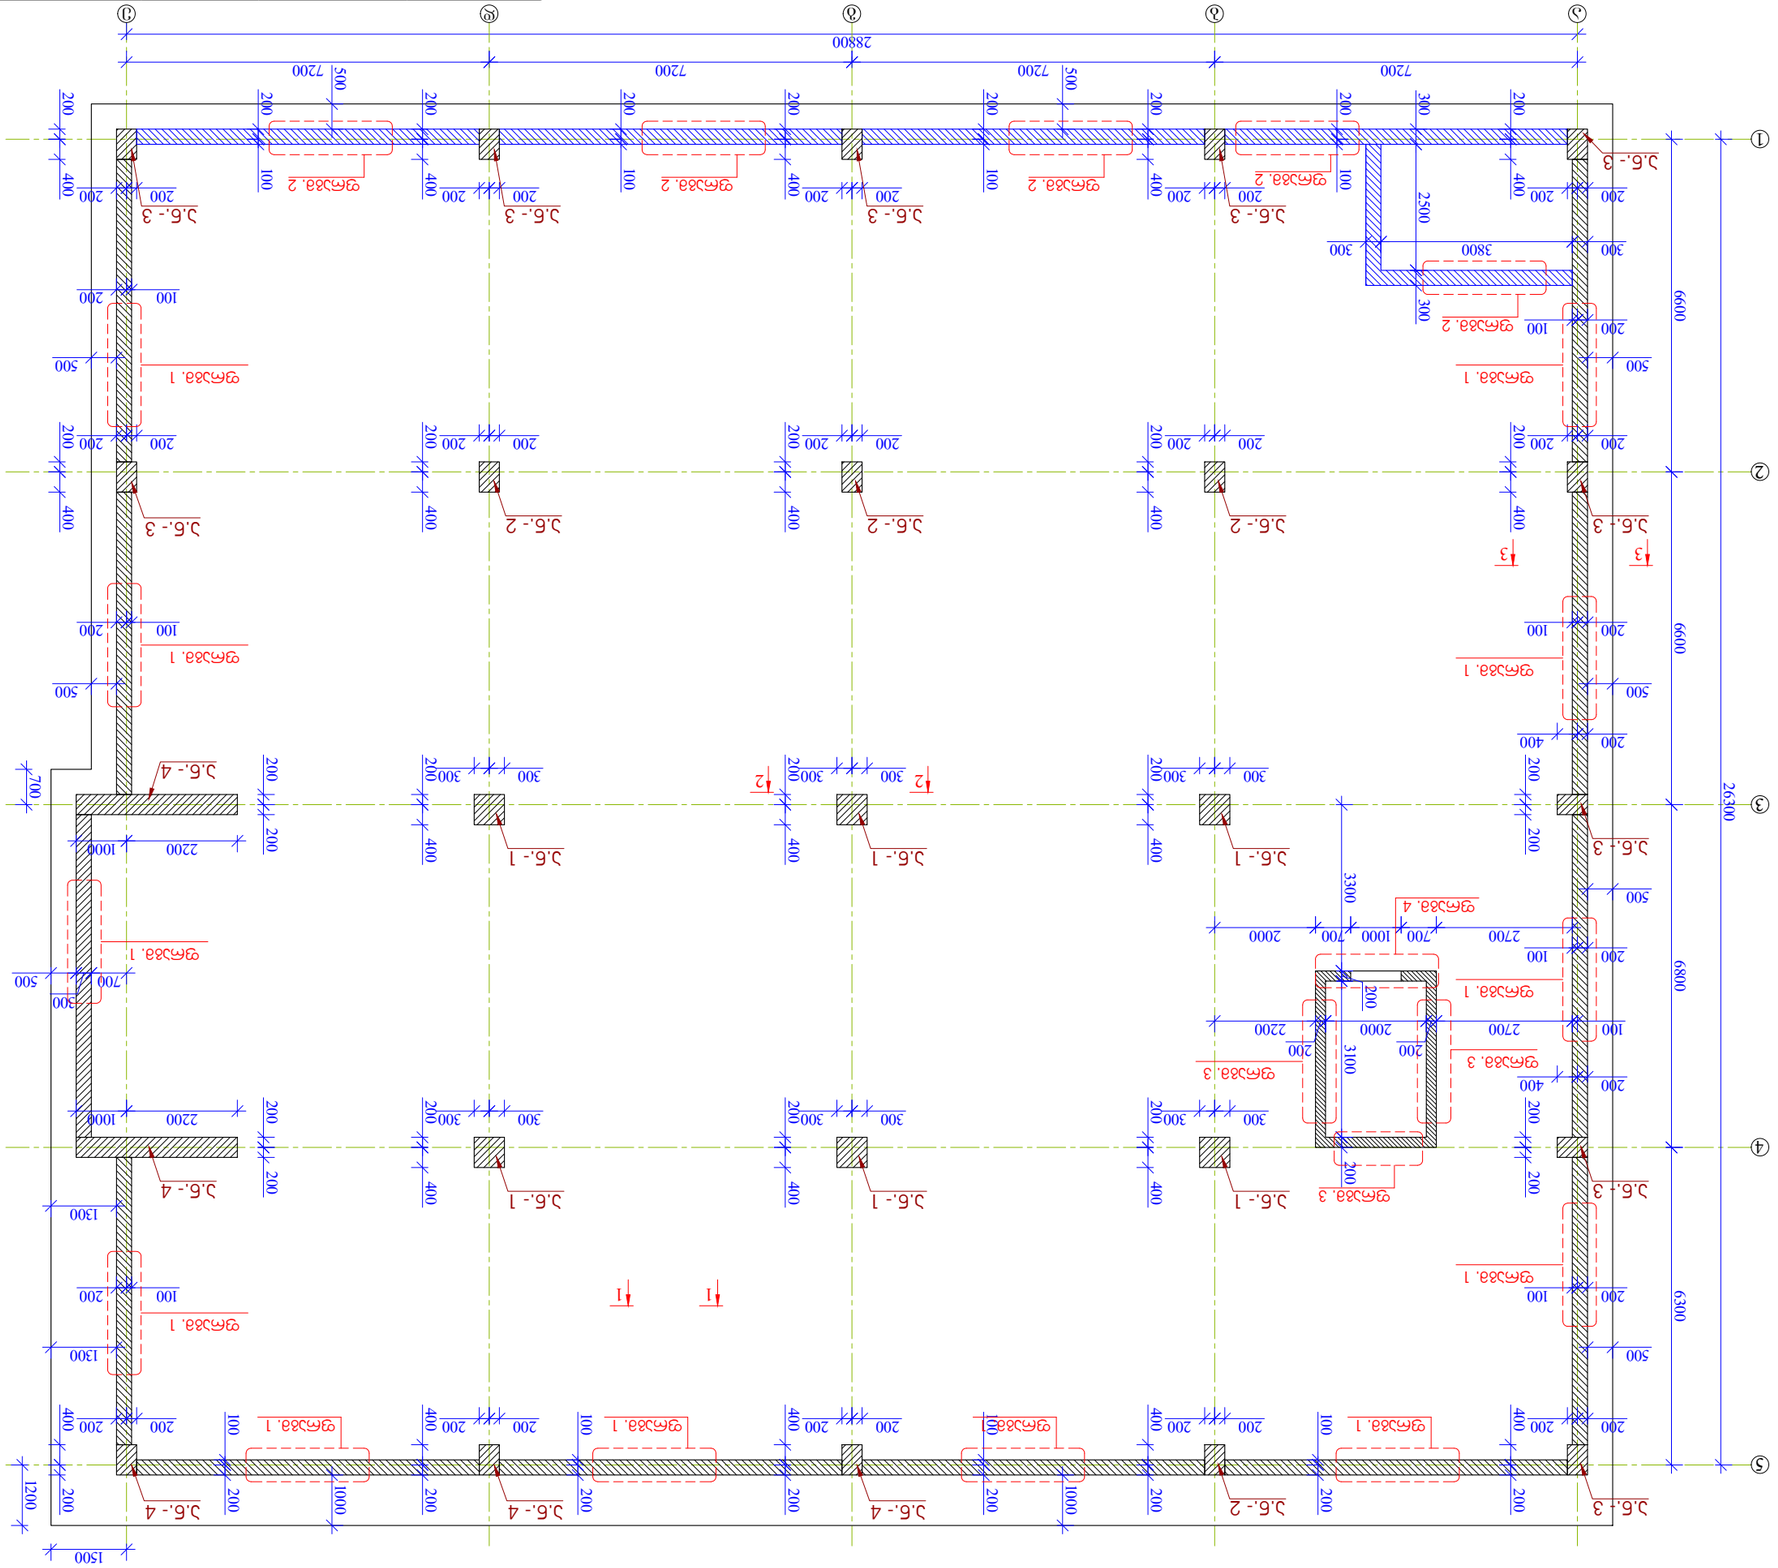
1500
1200
700
2200
1000
1300
2200
1000
1300
2200
1000
2200
1000
2200
1000

არმატურის ნაშვერები ფრაგ.- 1
მ 1:20

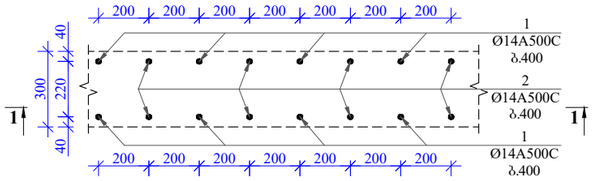

1 - 1
მ. 1:20

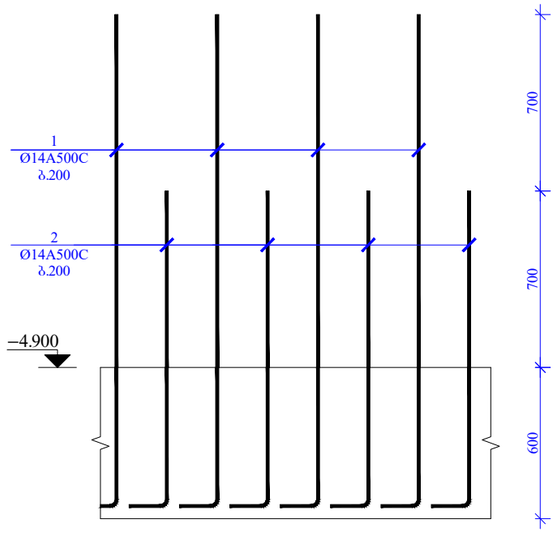

არმატურის ნაშვერები ფრაგ.- 2
მ 1:20

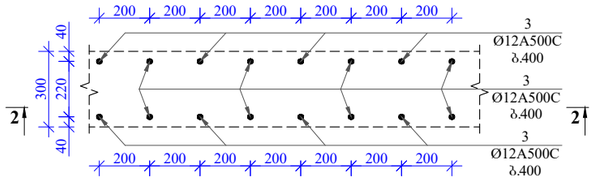

2 - 2
მ. 1:20

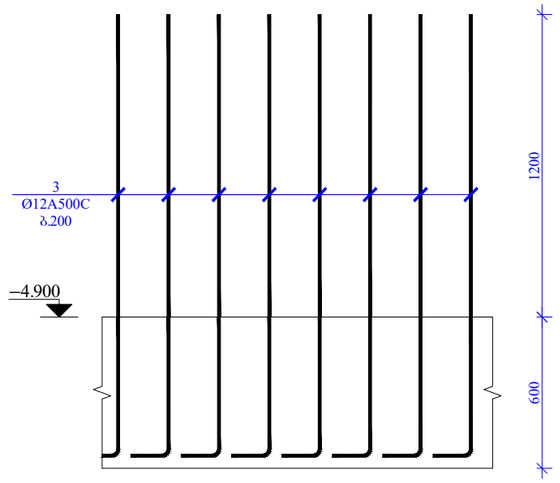

არმატურის ნაშვერები ფრაგ.- 3
მ 1:20

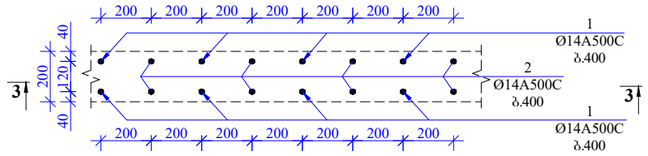

3 - 3
მ. 1:20

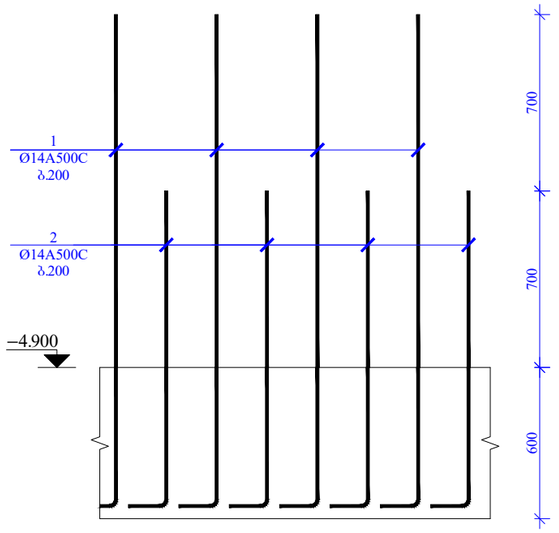

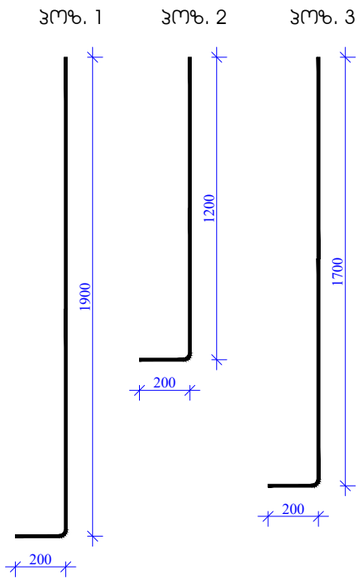

არმატურის ნაშვერები ფრაგ.- 4
მ 1:20

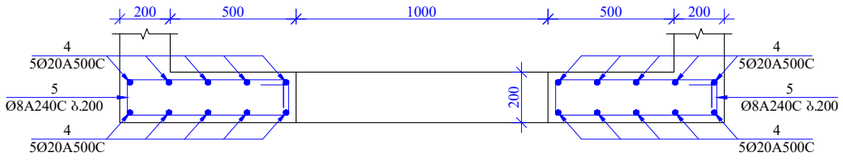

4 - 4
მ. 1:20

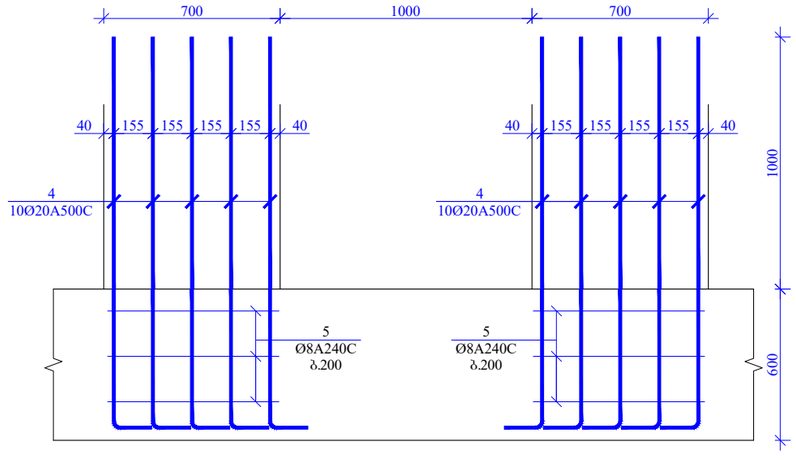

პოზ. 5

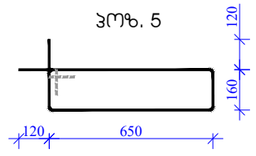

პოზ. 4

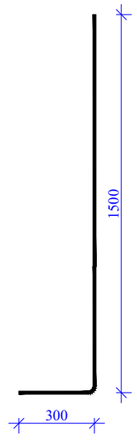

მასალის სპეციფიკაცია არმატურის ნაშვერებზე კედლებისთვის

კონსტრ. დასახ.	პოზ.№	არმატ. დიამ.	არმატ. კლასი	სიგრძე (L) მმ	რაოდ. (n)	Lxn (მ)	წონა (კგ)	რაოდ. (N)	წონა (კგ)
არმატურის ნაშვერები	1	14	A500C	2100	420	882.0	1065.3	1	1065.3
	2	14	A500C	1400	420	588.0	710.2		710.2
	3	12	A500C	1900	340	646.0	573.2		573.2
	4	20	A500C	1800	20	36.0	88.7		88.7
	5	8	A240C	1860	6	11.2	4.4		4.4
		სულ					2441.8		2441.8
ლითონი წონა (კგ)									**2441.8**

დირექტორი			საწყობის პროექტი (სააკ/კოდი: № 01.12.08.036.162)	სტადია	ფურცელი
პროექტის ავტ.			კონსტრუქციული ნაწილი	მ. პ.	კ-7
კონსტრუქტორი	გ. ქალაბეგაშვილი		ფრაგმ. 1; ფრაგმ. 2; ფრაგმ. 3; ფრაგმ. 4. მასალაა სპეციფიკაცია	ST.ART SAINT ART ARCHITECTS	




არმატურის ნაშვერები სვეტისთვის ა.ნ.- 3
მ 1:20

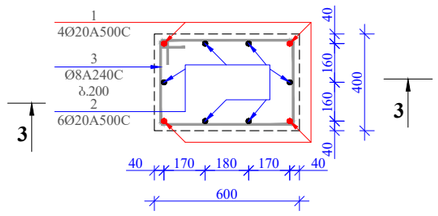

3 - 3
მ. 1:20

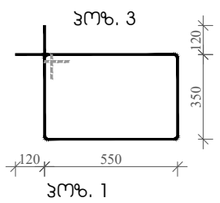

პოზ. 1

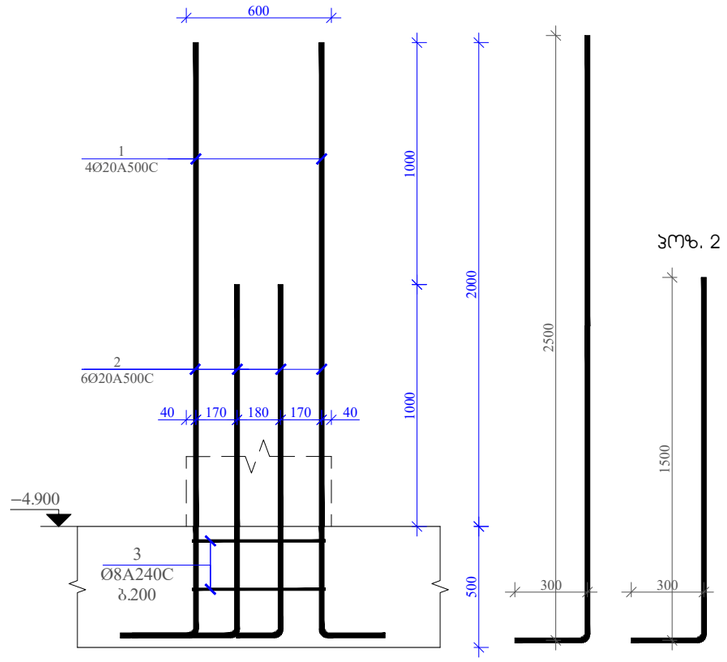

მასალის სპეციფიკაცია სვეტების ნაშვერებისთვის –4.900 ნიშნულზე									
კონსტრ. დასახ.	პოზ.№	არმატ. დიამ.	არმატ. კლასი	სიგრძე (L) მმ	რაოდ. (n)	Lxn (მ)	წონა (კგ)	რაოდ. (N)	წონა (კგ)
ა.ნ.- 3	1	20	A500C	2800	4	11.2	27.6	10	276.1
	2	20	A500C	1800	6	10.8	26.6		266.2
	3	8	A240C	2040	3	6.1	2.4		24.1
			სულ				56.6		566.4
ლითონი წონა (კგ)									**566.4**

არმატურის ნაშვერები სვეტისთვის ა.ნ.- 4
მ 1:20

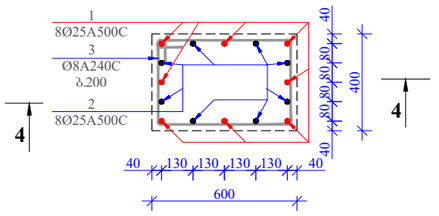

4 - 4
მ. 1:20

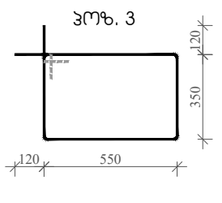

პოზ. 1

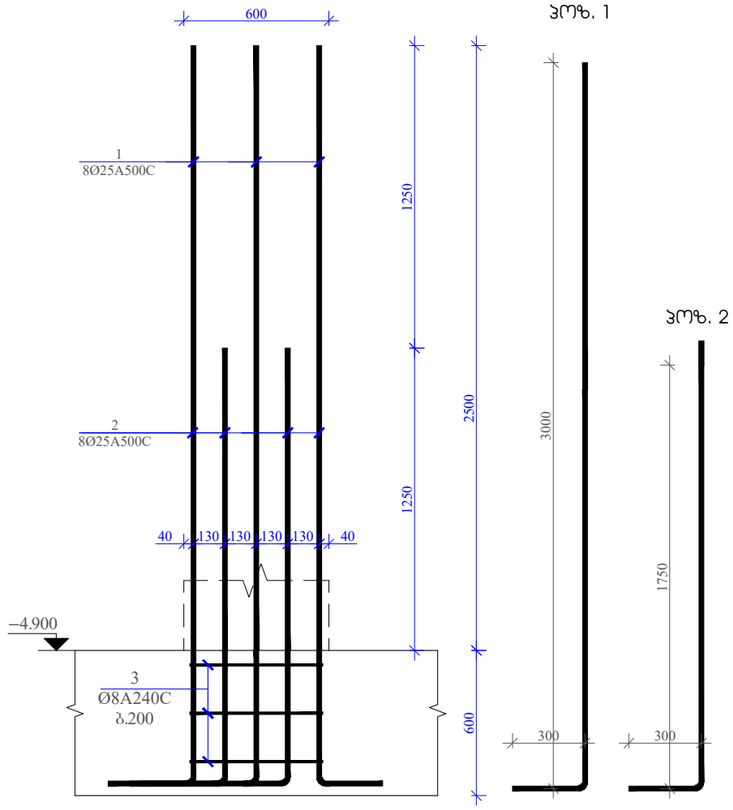

მასალის სპეციფიკაცია სვეტების ნაშვერებისთვის –4.900 ნიშნულზე									
კონსტრ. დასახ.	პოზ.№	არმატ. დიამ.	არმატ. კლასი	სიგრძე (L) მმ	რაოდ. (n)	Lxn (მ)	წონა (კგ)	რაოდ. (N)	წონა (კგ)
ა.ნ.- 4	1	25	A500C	3300	8	26.4	101.7	3	305.0
	2	25	A500C	2050	8	16.4	63.2		189.5
	3	8	A240C	2040	3	6.1	2.4		7.2
			სულ				167.3		501.8
ლითონი წონა (კგ)									**501.8**

დირექტორი			საწყობის პროექტი (სააკ/კოდი: № 01.12.08.036.162)	სტადია		შეცელი
პროექტის ავტ.			კონსტრუქციული ნაწილი	მ. ა.		კ-9
კონსტრუქტორი	მ. ყალაბეგაშვილი		არმატურის ნაშვერები სვეტისთვის ა.ნ.- 3; ა.ნ.- 4. მასალათა სპეციფიკაცია	ST.ART		

არმატურის ნაშვერები ა.ნ.- 5
მ 1:20

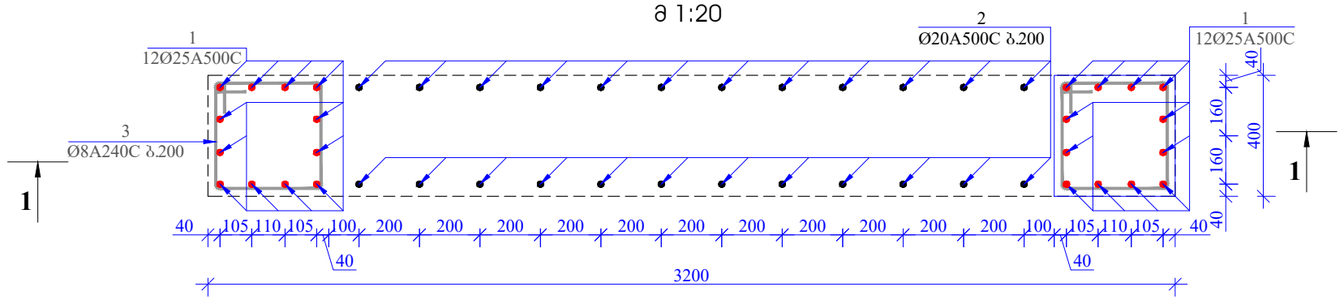

პოზ. 3

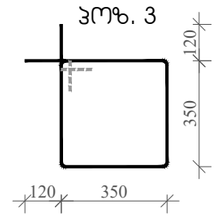

პოზ. 1

პოზ. 2

1 - 1
მ. 1:20

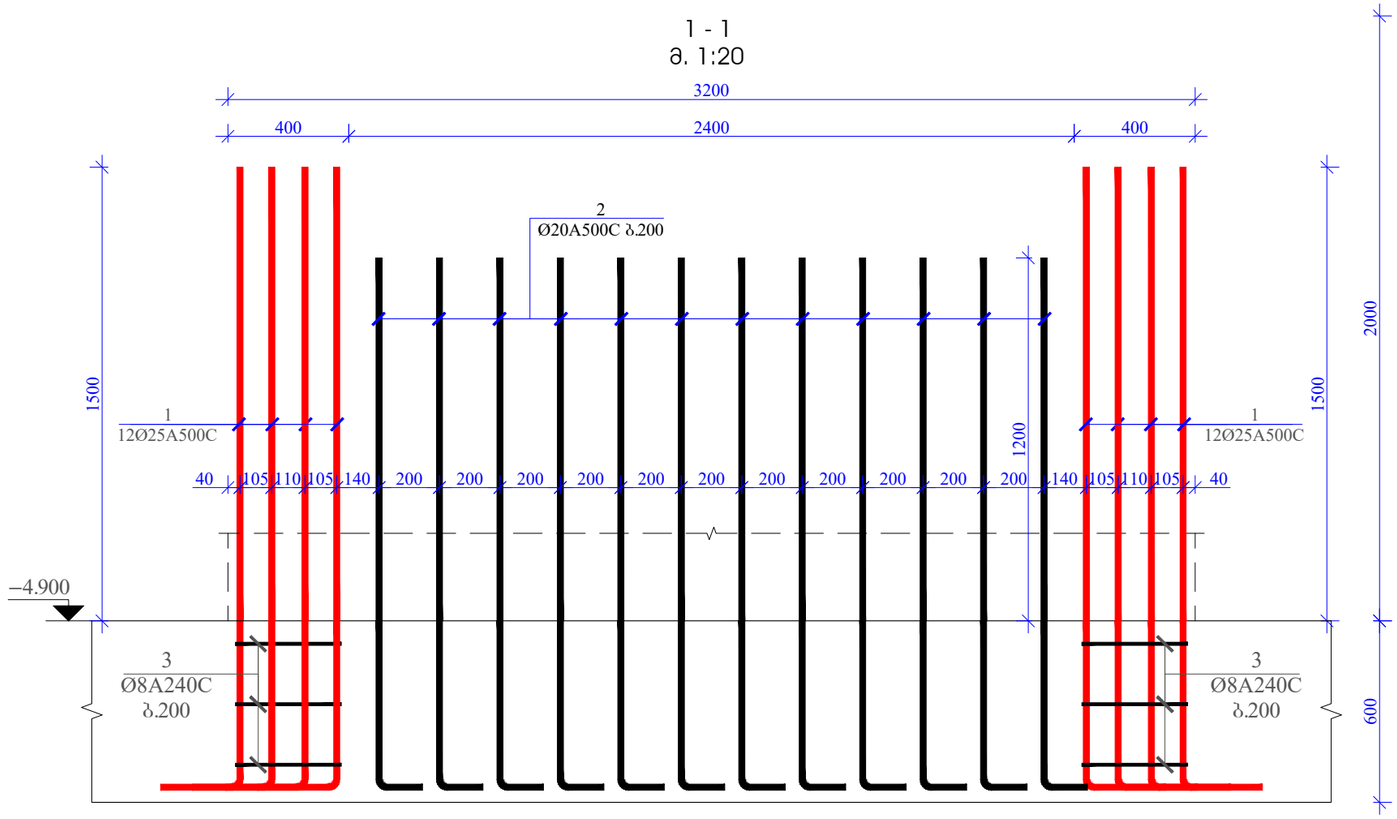

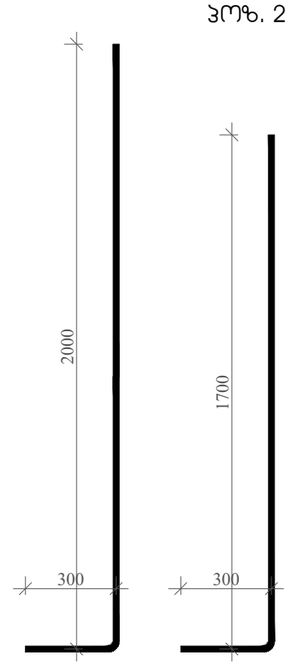

მასალის სპეციფიკაცია სვეტების ნაშვერებისთვის –4.900 ნიშნულზე

კონსტრ. დასახ.	პოზ.№	არმატ. დიამ.	არმატ. კლასი	სიგრძე (L) მმ	რაოდ. (n)	Lxn (მ)	წონა (კგ)	რაოდ. (N)	წონა (კგ)
ა.ნ.- 5	1	25	A500C	2300	24	55.2	212.6	2	425.2
	2	20	A500C	2000	24	48.0	118.3		236.6
	3	8	AI	1640	6	9.8	3.9		7.8
			სულ				334.8		669.6
ლითონი წონა (კგ)									**669.6**

დირექტორი			საწყობის პროექტი (საკ/კოდი: № 01.12.08.036.162)	სტადია	წერტილი
პროექტის ავტ.			კონსტრუქციული ნაწილი	მ. პ.	პ-10
კონსტრუქტორი	ბ. ქალაბეგაშვილი		არმატურის ნაშვერები 5. მასალათა სპეციფიკაცია	ST.ART SAINT ART ARCHITECTS	


ჭრილი 1-1 მ. 1:25

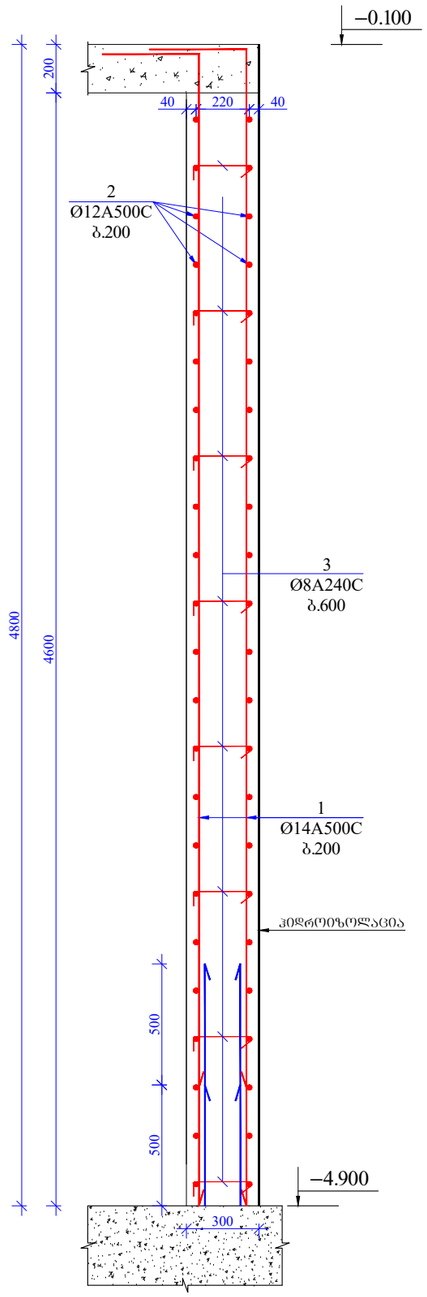

ჭრილი 2-2 მ. 1:25

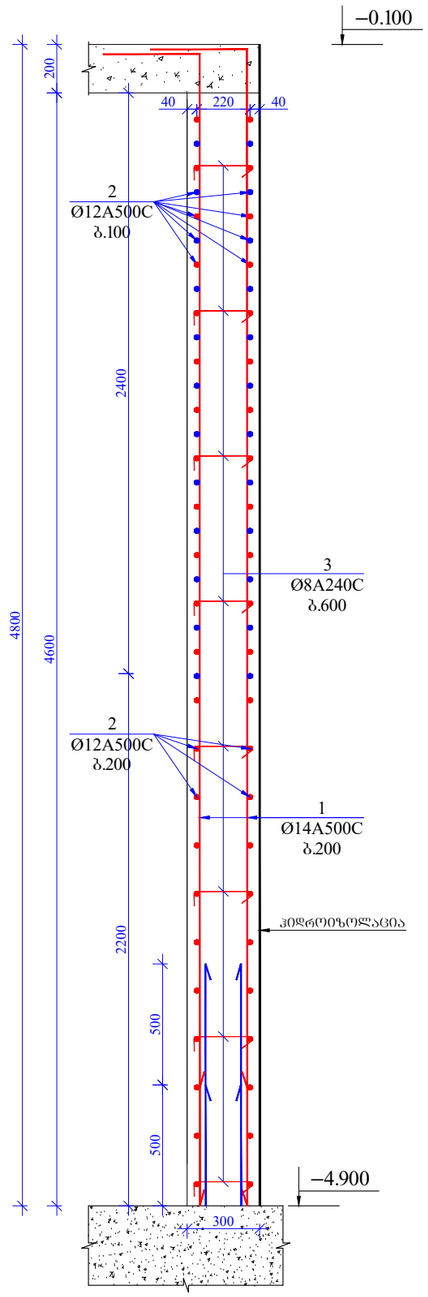

ჭრილი 3-3 მ. 1:25

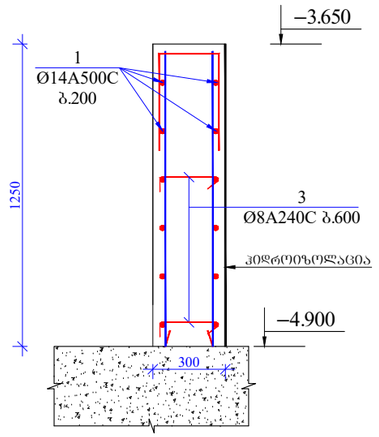

ჭრილი 4-4 მ. 1:25

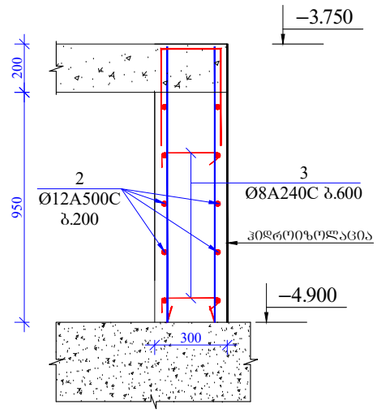

პოზ. 3

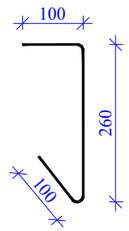

მასალის სპეციფიკაცია საძირკვლის კედლებზე

კონსტრ. დასახ.	პოზ.№	არმატ. დიამ.	არმატ. კლასი	სიგრძე (L) მმ	რაოდ. (n)	Lxn (მ)	წონა (კგ)	რაოდ. (N)	წონა (კგ)
კედლები	1	14	A500C	4100000	1	4100.0	4952.0	1	4952.0
−4.900	2	12	A500C	5200000	1	5200.0	4614.3		4614.3
ნიშნულზე	3	8	A240C	460	1200	552.0	217.7		217.7
		ჯამი					9784.0		9784.0

ლითონი წონა (კგ) **9784.0**

ბეტონის მოცულობა B30 (მ³) 123 V = **123.00**

დირექტორი			საწყობის პროექტი (სსკ/კოდი: № 01.12.08.036.162)	სტადია	ფურცელი
პროექტის ავტ.			კონსტრუქციული ნაწილი	მ. პ.	პ-12
კონსტრუქტორი	მ. ქალაბეგაშვილი		კვეთი 1-1; 2-2; 3-3; 4-4. მასალათა სპეციფიკაცია	ST.ART EARLY ART ARCHITECTS	

დიაფრაგმა 1. არმირების ნახაზი მ. 1:100

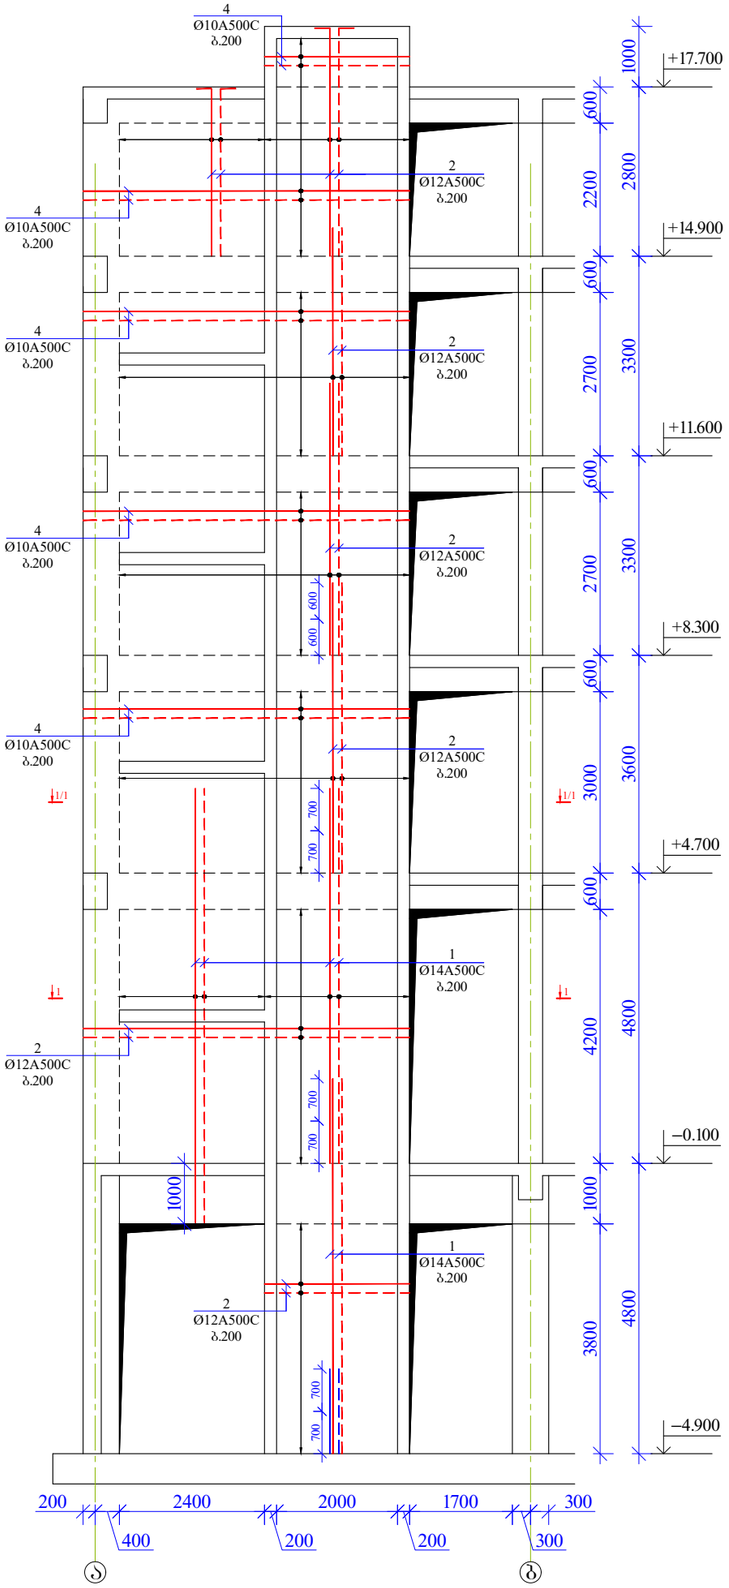

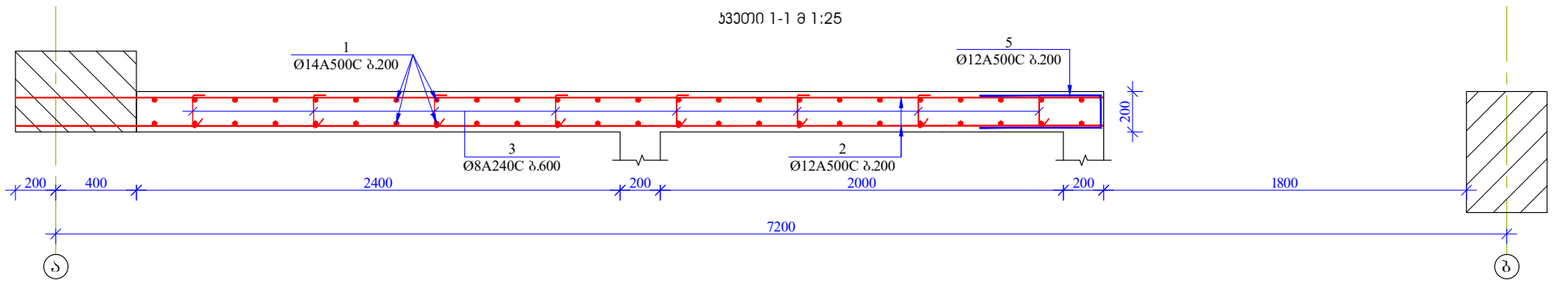

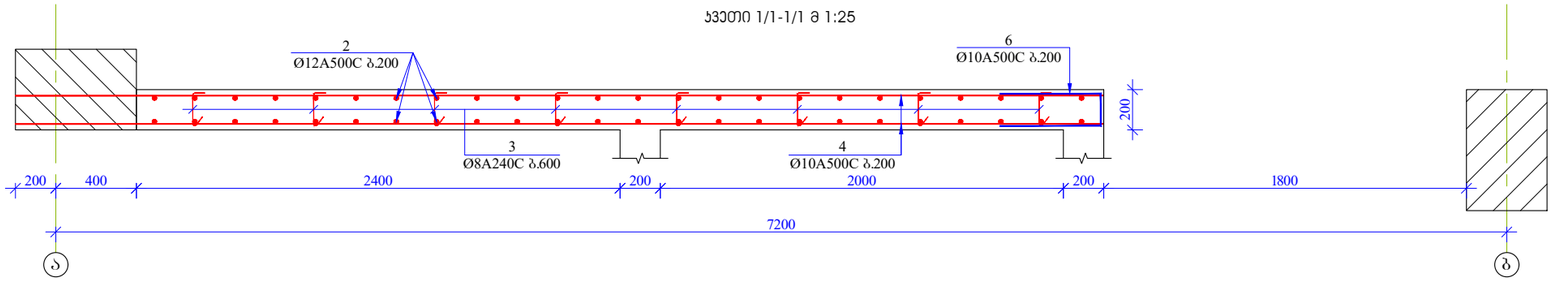

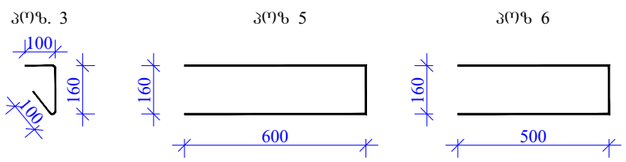

1. რკინაბეტონის კედლებში ბრძივი მუშა არმატურების ბადაბმა მოხდეს პირბადადებით, ბადაბმის სიბრძე 50 სადაც ბადასაბმელი არმატურის დიამეტრია.
2. რკინაბეტონის კედლებში გამოყენებული იქნას B 30 კლასის ბეტონი
3. არმატურის მოღუნვა მოხდეს ცივად. (ბაცხელების გარეშე)
4. რკ.ბ-ის კონსტრუქციებში დაცული იქნას დამცავი შრეები, როგორც ეს პროექტში არის მითითებული.
5. მოცემული ნახაზები განხილულ იქნას პროექტის არქიტექტურული ნაწილის ნახაზებთან ერთად.
6. მოცემული ნახაზი განხილულ იქნას შესაბამის ნიშნულზე მდებარე კიბის, სვეტებისა და მონოლითური რკინაბეტონის ფილების საყალიბო და არმირების ნახაზებთან ერთად.

მასალის სპეციფიკაცია საძირკვლის ფილაზე

კონსტრ. დასახ.	პოზ.№	არმატ. დიამ.	არმატ. კლასი	სიგრძე (L) მმ	რაოდ. (n)	Lxn (მ)	წონა (კგ)	რაოდ. (N)	წონა (კგ)
დიაფრაგმა 1	1	14	A500C	455000	1	455.0	549.5	1	549.5
	2	12	A500C	1120000	1	1120.0	993.8		993.8
	3	8	A240C	360	250	90.0	35.5		35.5
	4	10	A500C	657000	1	657.0	404.9		404.9
	5	12	A500C	1360	64	87.0	77.2		77.2
	6	10	A500C	1160	60	69.6	42.9		42.9
		სულ					2103.9		2103.9

ლითონი წონა (კგ) **2103.9**

ბეტონის მოცულობა B30 (მ³) 16 V = **16.00**

დირექტორი			საწყობის პროექტი (სპკ/კოდი: № 01.12.08.036.162)	სტადია	შეცელი
პროექტის ავტ.			კონსტრუქციული ნაწილი	მ. პ.	კ-13
კონსტრუქტორი	გ. ქალაბეგაშვილი		დიაფრაგმა 1. მასალათა სპეციფიკაცია	ST.ART EARLY ART ARCHITECTS	

დიაფრაგმა 3. არმირების ნახაზი მ. 1:100

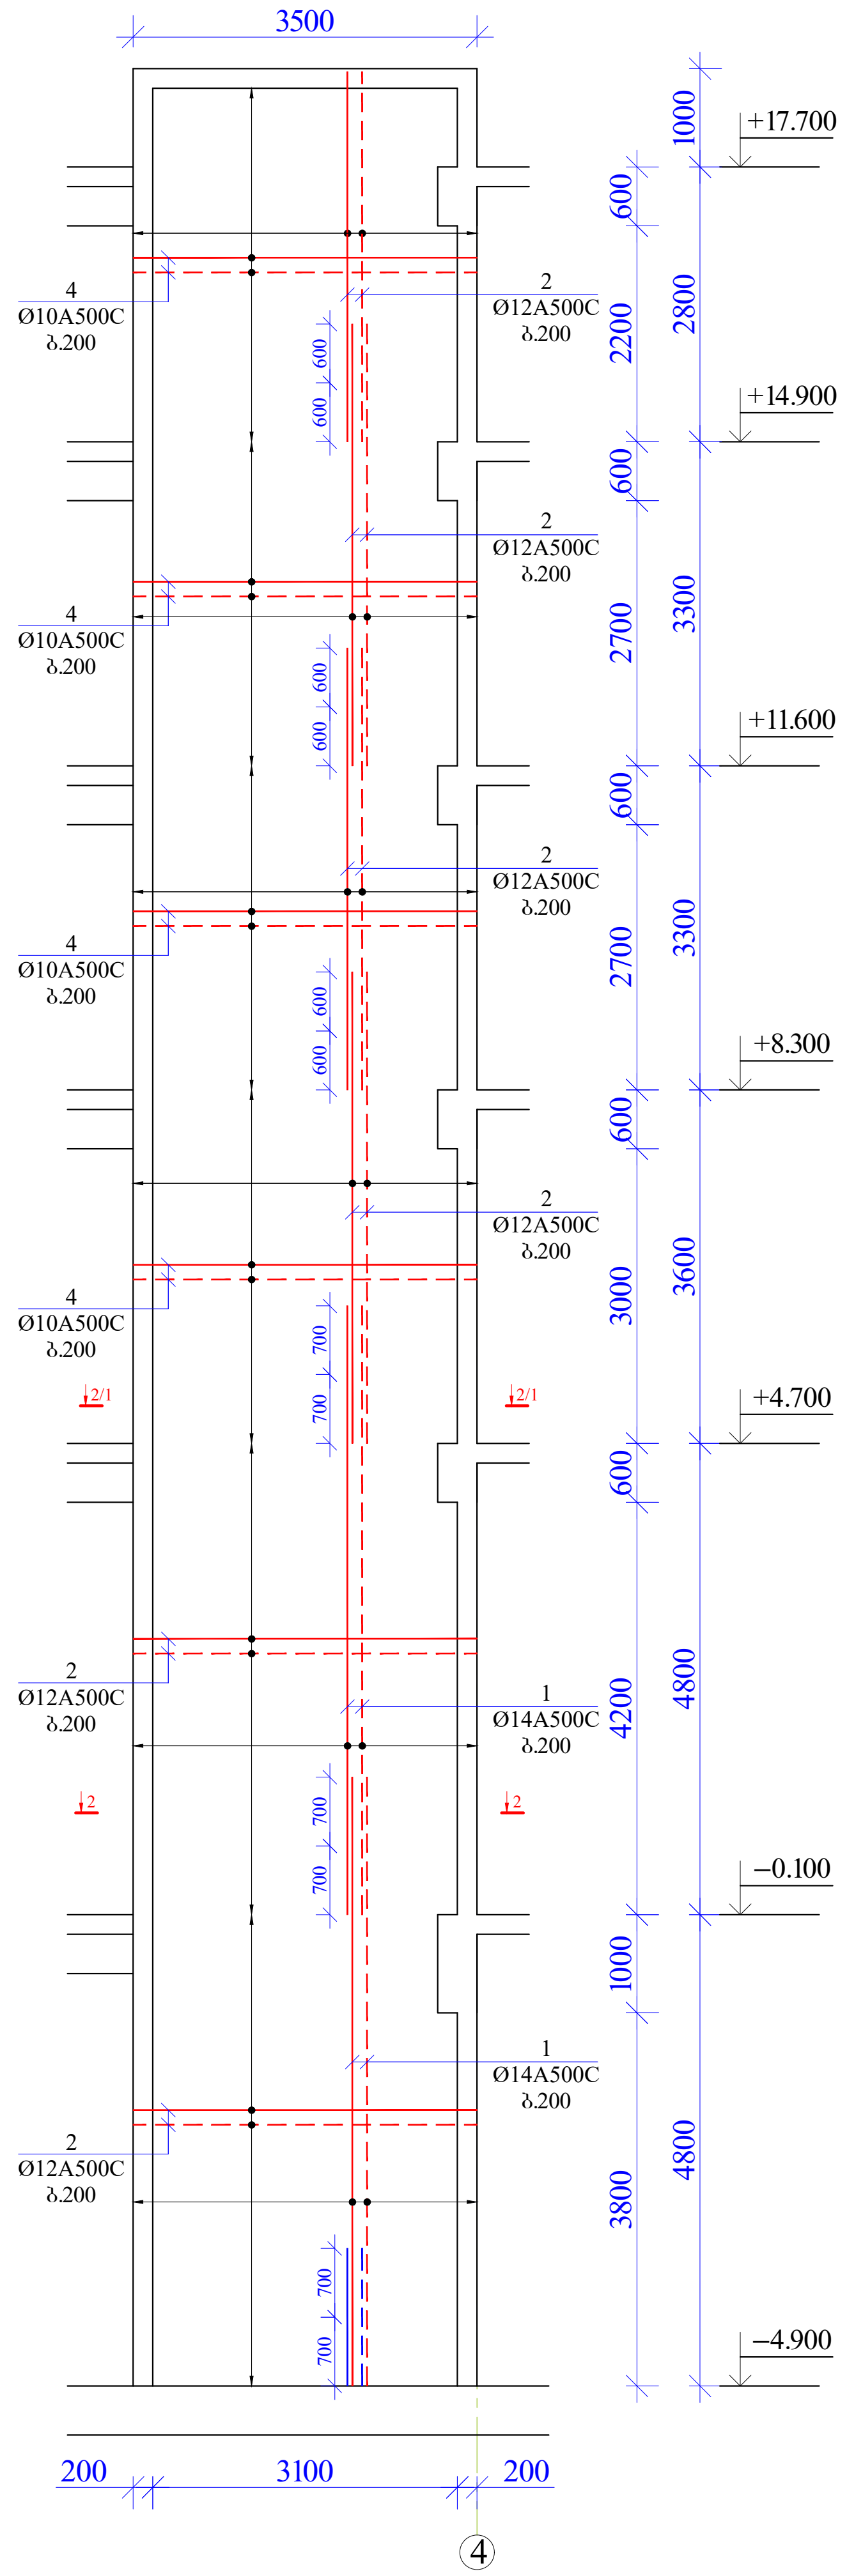

ჭრილი 2-2 მ 1:25

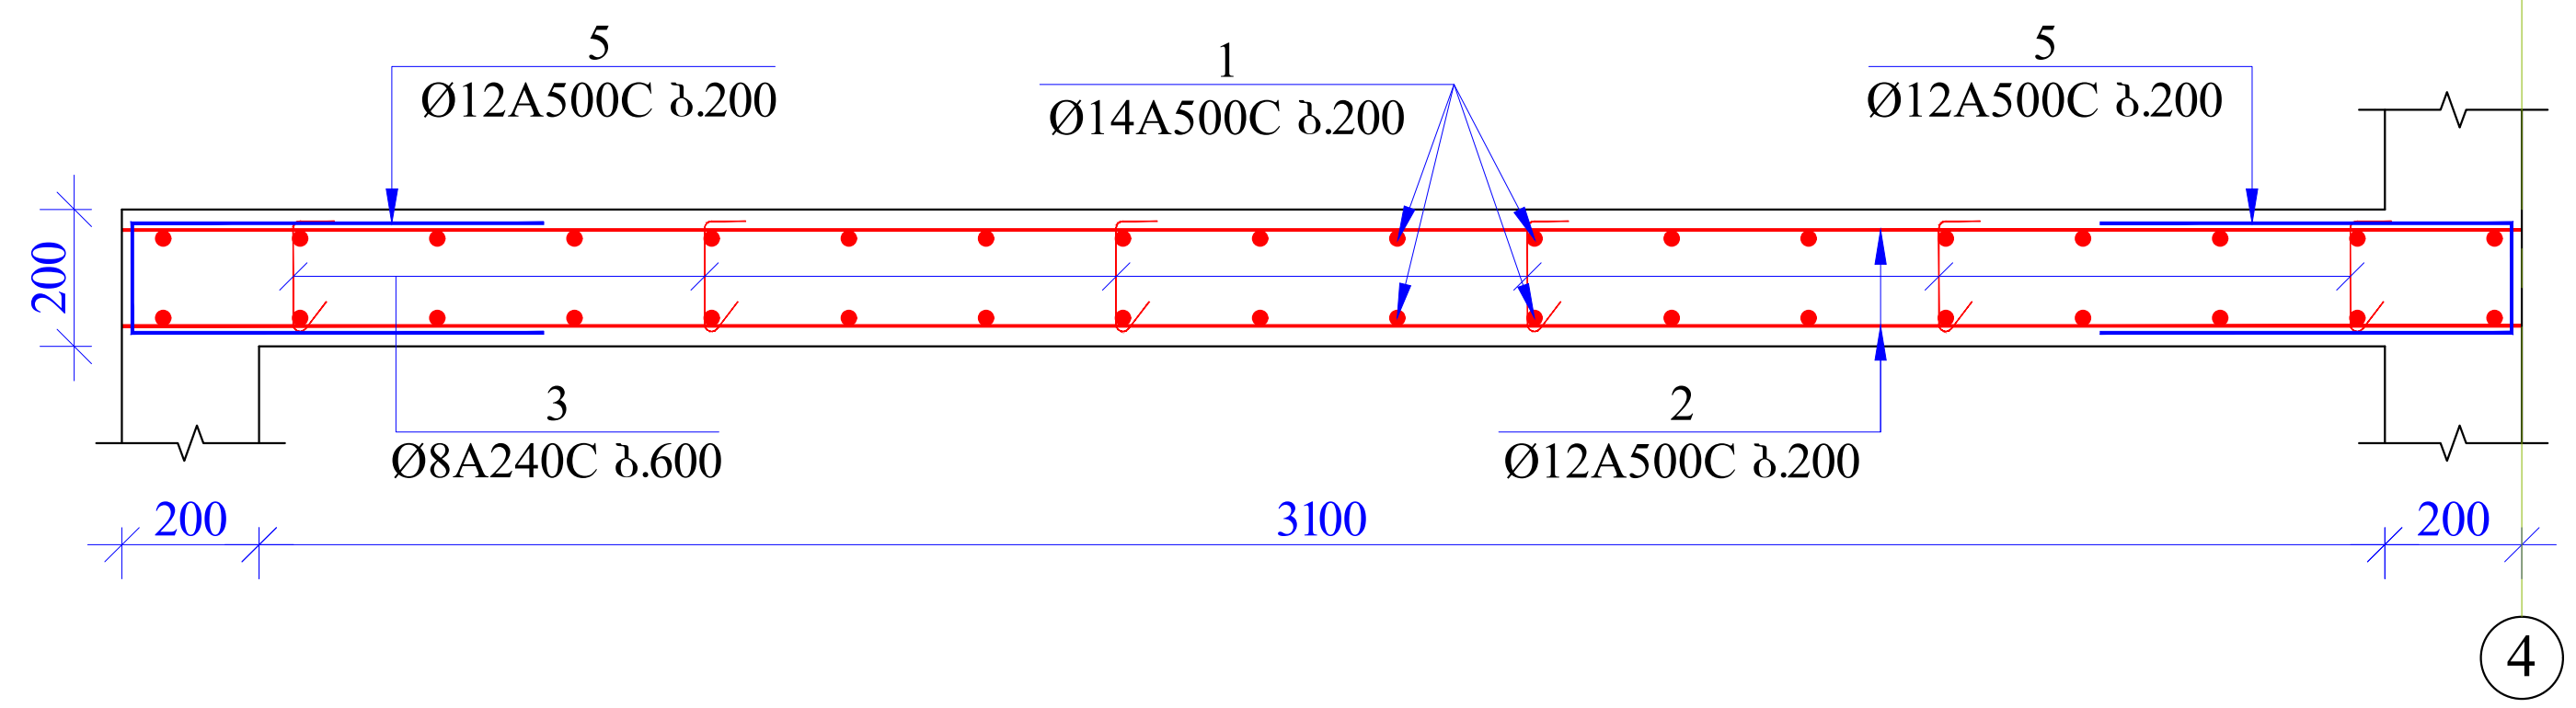

ჭრილი 2/1-2/1 მ 1:25

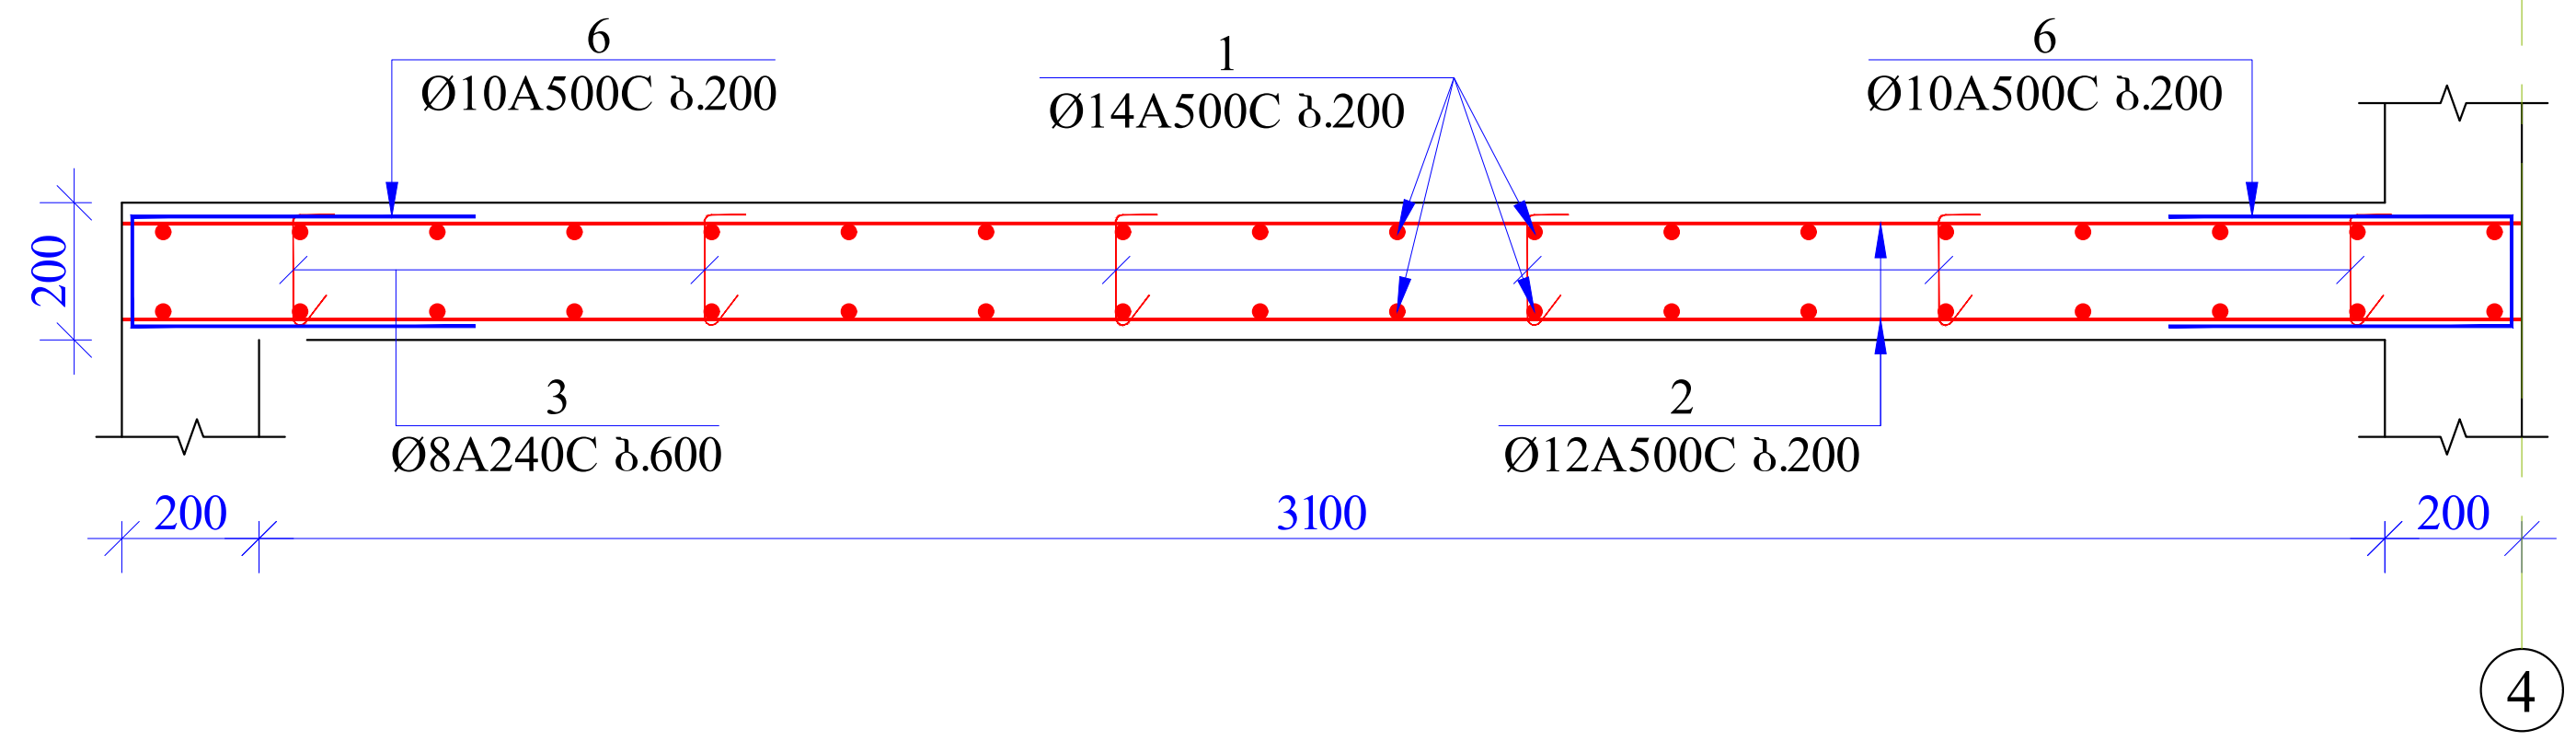

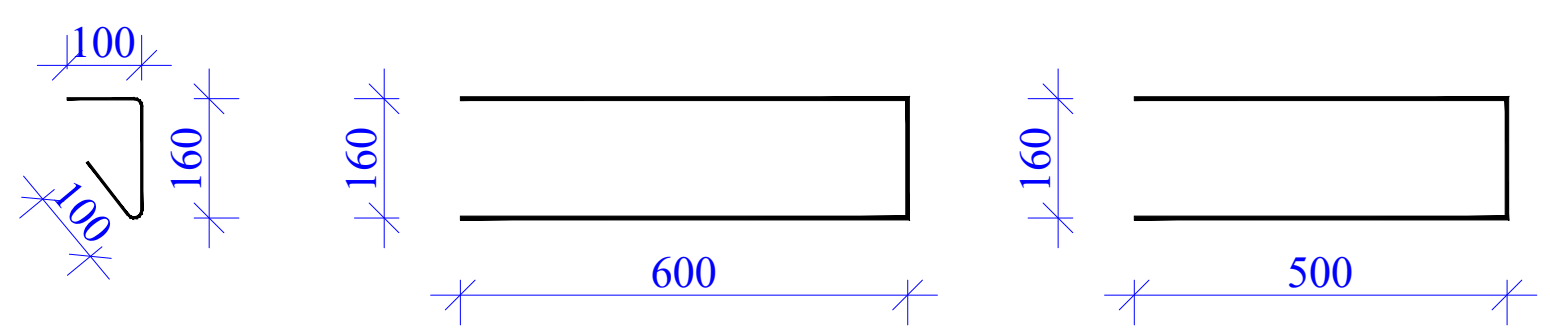

1. რკინაბეტონის კედლებში გრძივი მუშა არმატურების გადაბმა მოხდეს პირგადადებით, გადაბმის სიგრძე 50 სადაც გადასაბმელი არმატურის დიამეტრია.
2. რკინაბეტონის კედლებში გამოყენებული იქნას B 30 კლასის ბეტონი
3. არმატურის მოღუნვა მოხდეს ცივად. (გაცხელების გარეშე)
4. რკ.ბ-ის კონსტრუქციებში დაცული იქნას დამცავი შრეები, როგორც ეს პროექტში არის მითითებული.
5. მოცემული ნახაზები განხილულ იქნას პროექტის არქიტექტურული ნაწილის ნახაზებთან ერთად.
6. მოცეული ნახაზი განხილულ იქნას შესაბამის ნიშნულზე მდებარე კიბის, სვეტებისა და მონოლითური რკინაბეტონის ფილების საყალიბო და არმირების ნახაზებთან ერთად.

მასალის სპეციფიკაცია საძირკვლის ფილაზე

კონსტრ. დასახ.	პოზ.№	არმატ. დიამ.	არმატ. კლასი	სიგრძე (L) მმ	რაოდ. (n)	Lxn (მ)	წონა (კგ)	რაოდ. (N)	წონა (კგ)
დიაფრაგმა 2	1	14	A500C	400000	1	400.0	483.1	1	483.1
	2	12	A500C	913000	1	913.0	810.2		810.2
	3	8	A240C	360	250	90.0	35.5		35.5
	4	10	A500C	510000	1	510.0	314.3		314.3
	5	12	A500C	1360	90	122.4	108.6		108.6
	6	10	A500C	1160	140	162.4	100.1		100.1
	სულ						1851.7		1851.7

ლითონი წონა (კგ) **1851.7**

ბეტონის მოცულობა B30 ($მ^3$) 17 V = **17.00**

დირექტორი			საწყობის პროექტი (საკ/კოდი: № 01.12.08.036.162)	სტადია		ფურცელი
პროექტის ავტ.			კონსტრუქციული ნაწილი	მ. პ.		კ-14
კონსტრუქტორი	გ. ყალაბეგაშვილი		დიაფრაგმა 2. მასალათა სპეციფიკაცია	ST.ART		

დიაფრაგმა 3. არმირების ნახაზი მ. 1:100

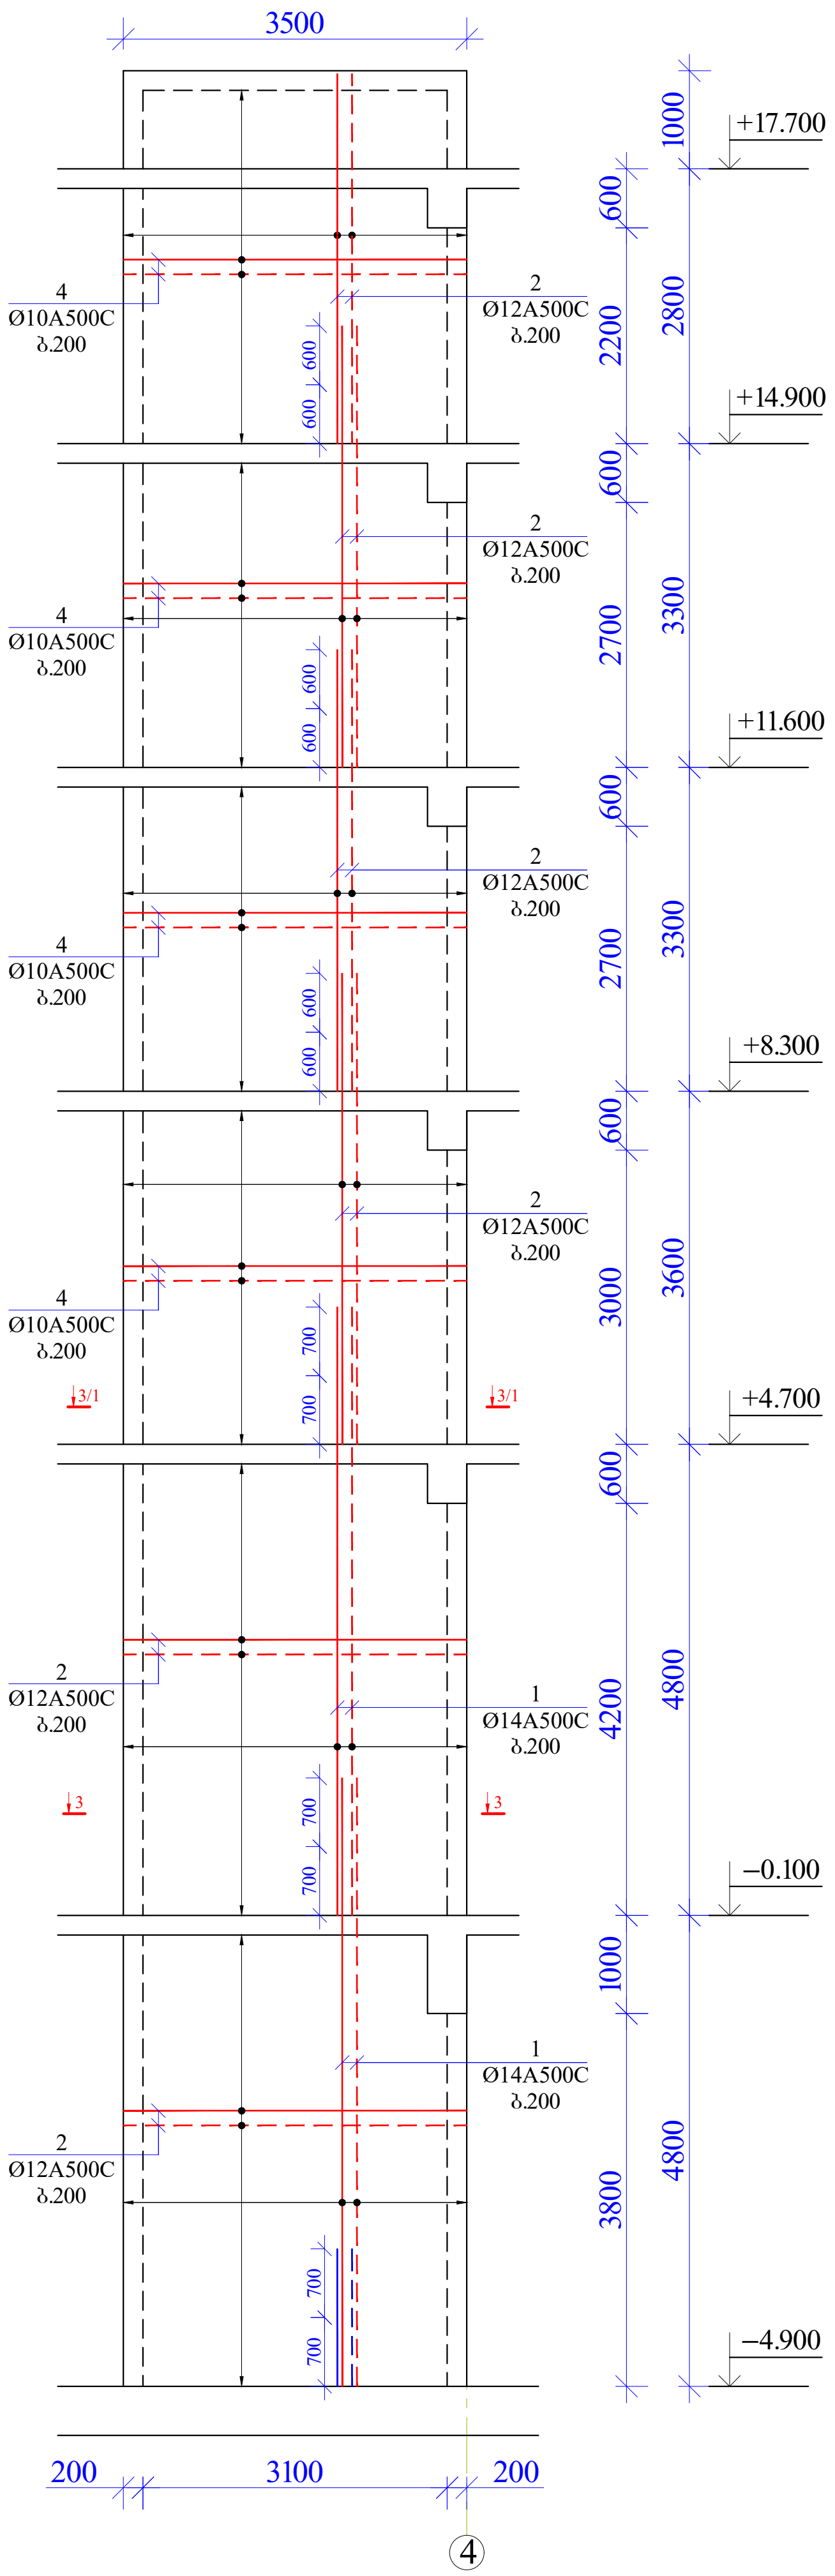

ჭრილი 3-3 მ 1:25

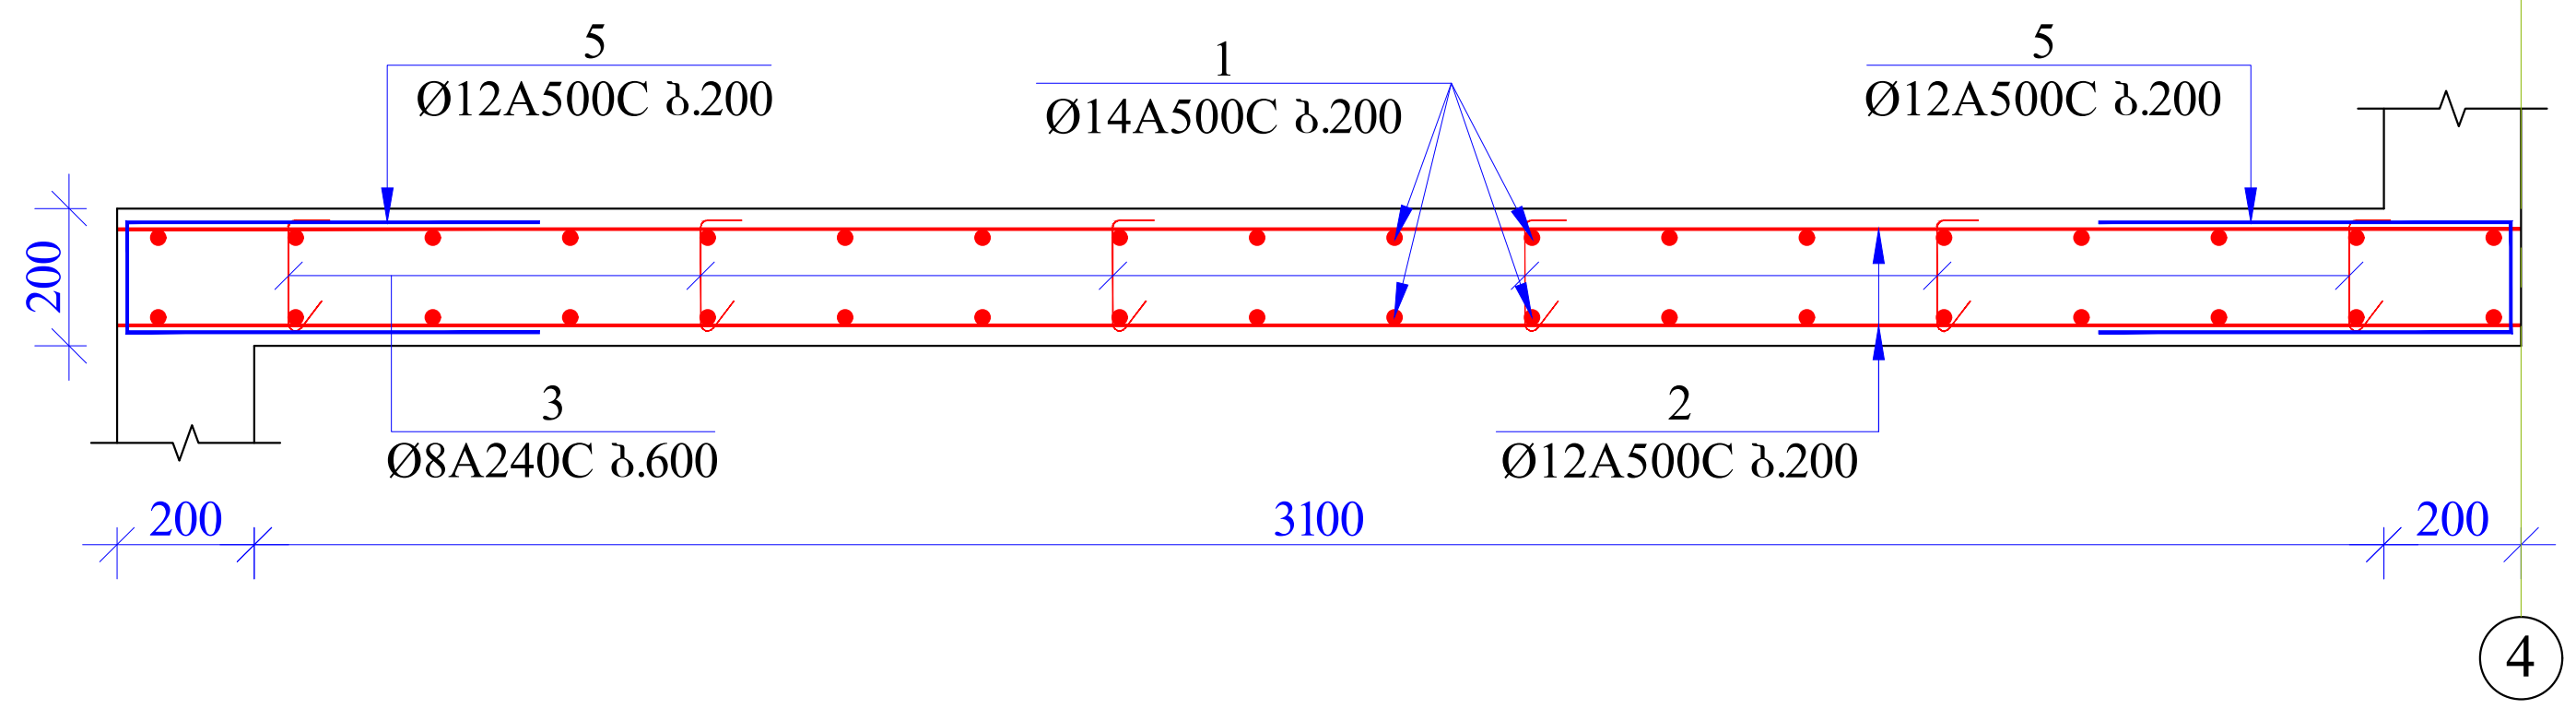

ჭრილი 3/1-3/1 მ 1:25

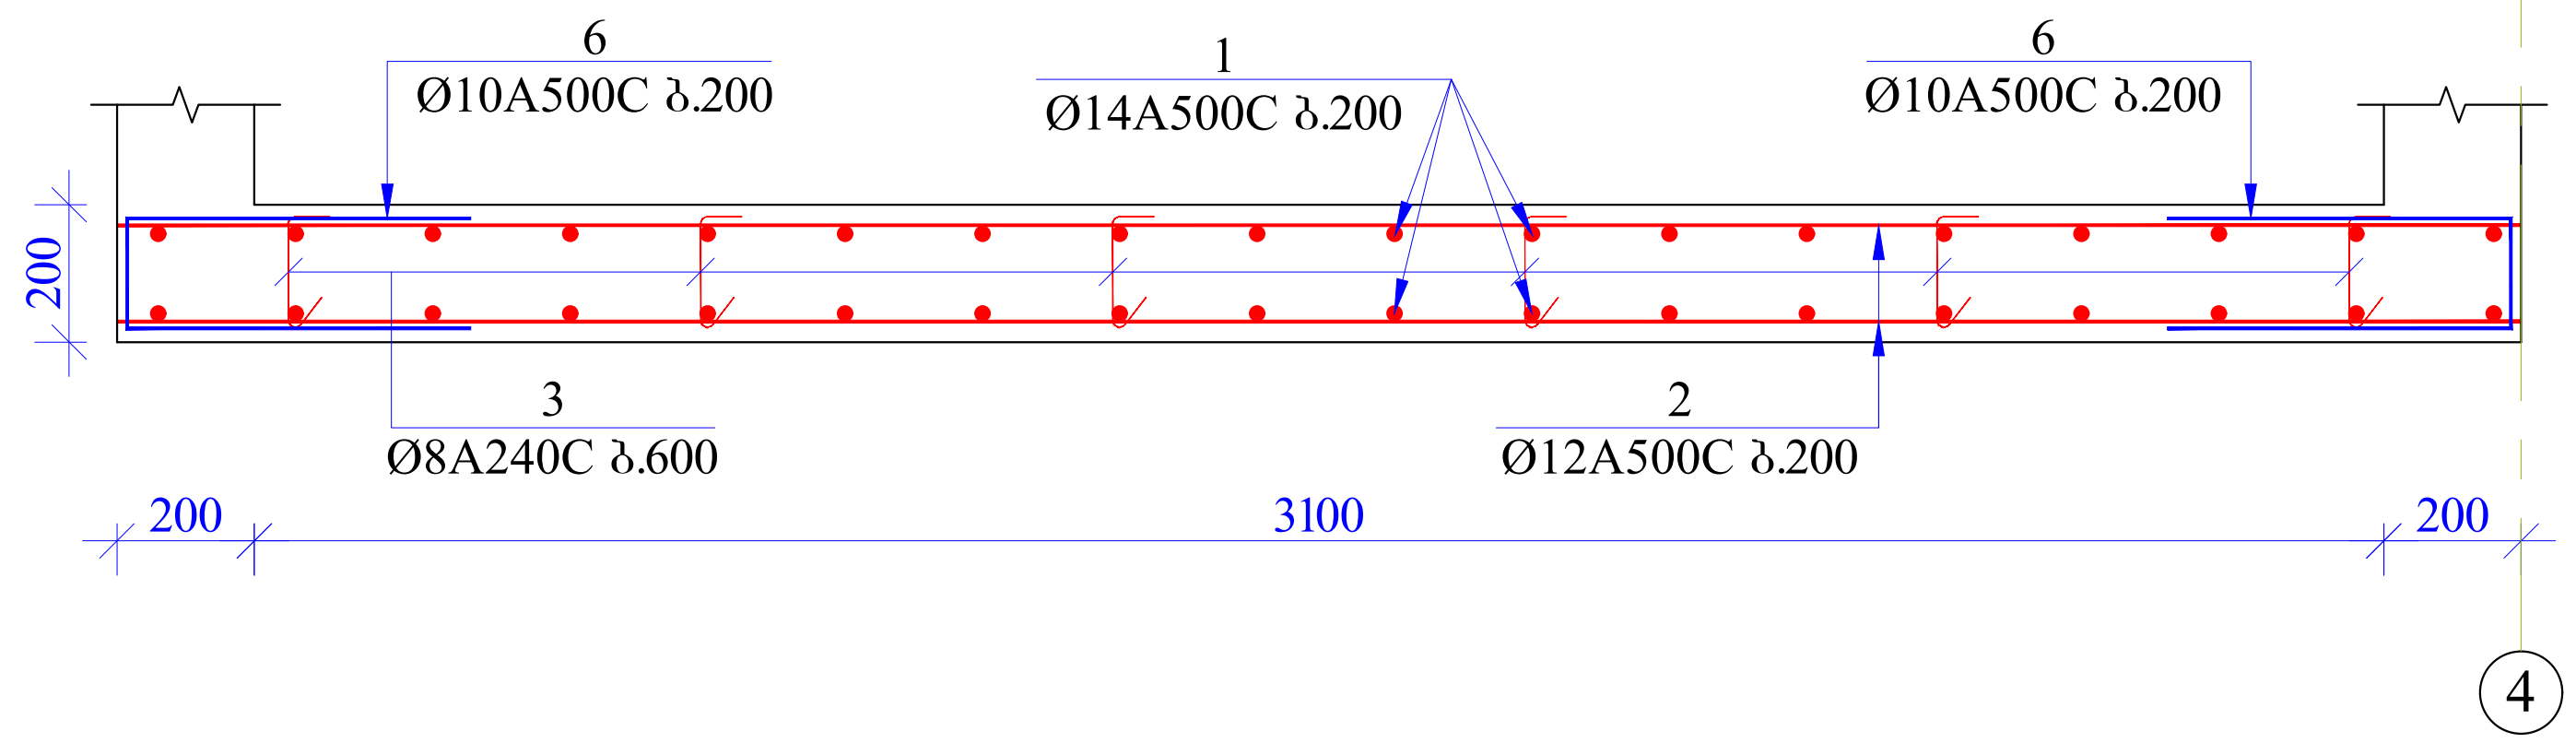

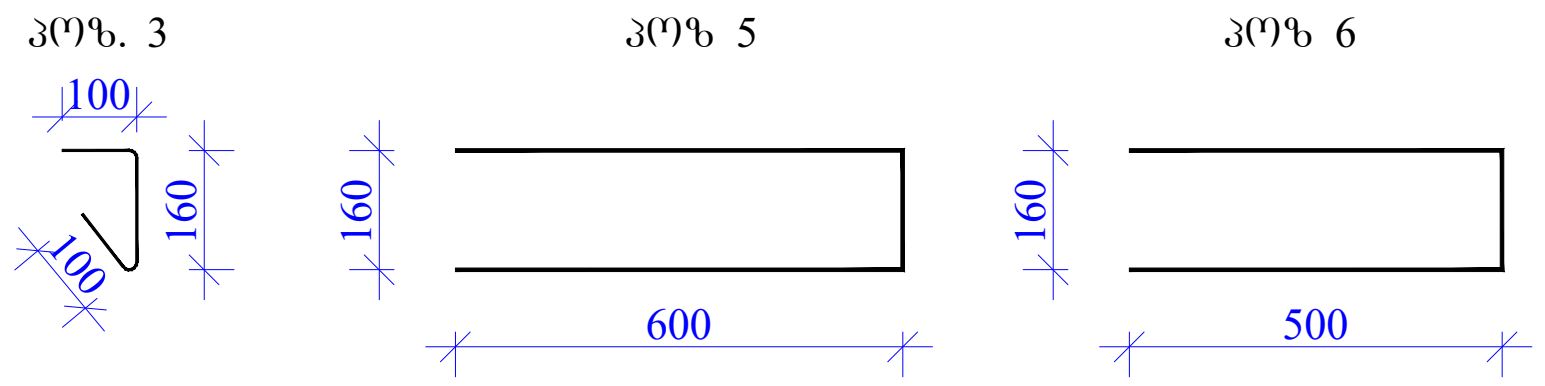

მასალის სპეციფიკაცია საძირკვლის ფილაზე									
კონსტრ. დასახ.	პოზ.№	არმატ. დიამ.	არმატ. კლასი	სიგრძე (L) მმ	რაოდ. (n)	Lxn (მ)	წონა (კგ)	რაოდ. (N)	წონა (კგ)
დიაფრაგმა 3	1	14	A500C	400000	1	400.0	483.1	1	483.1
	2	12	A500C	913000	1	913.0	810.2		810.2
	3	8	A240C	360	250	90.0	35.5		35.5
	4	10	A500C	510000	1	510.0	314.3		314.3
	5	12	A500C	1360	90	122.4	108.6		108.6
	6	10	A500C	1160	140	162.4	100.1		100.1
		სულ					1851.7		1851.7

ლითონი წონა (კგ) **1851.7**

ბეტონის მოცულობა B30 ($მ^3$) 17 V = **17.00**

1. რკინაბეტონის კედლებში გრძივი მუშა არმატურების გადაბმა მოხდეს პირგადადებით, გადაბმის სიგრძე 50 სადაც გადასაბმელი არმატურის დიამეტრია.
2. რკინაბეტონის კედლებში გამოყენებული იქნას B 30 კლასის ბეტონი
3. არმატურის მოღუნვა მოხდეს ცივად. (გაცხელების გარეშე)
4. რკ.ბ-ის კონსტრუქციებში დაცული იქნას დამცავი შრეები, როგორც ეს პროექტში არის მითითებული.
5. მოცემული ნახაზები განხილულ იქნას პროექტის არქიტექტურული ნაწილის ნახაზებთან ერთად.
6. მოცეული ნახაზი განხილულ იქნას შესაბამის ნიშნულზე მდებარე კიბის, სვეტებისა და მონოლითური რკინაბეტონის ფილების საყალიბო და არმირების ნახაზებთან ერთად.

დირექტორი			საწყობის პროექტი (საკ/კოდი: № 01.12.08.036.162)	სტადია	ფურცელი
პროექტის ავტ.			კონსტრუქციული ნაწილი	მ. პ.	კ-15
კონსტრუქტორი	გ. ყალაბეგაშვილი		დიაფრაგმა 3. მასალათა სპეციფიკაცია	ST.ART GANT ART ARCHITECTS	

დიაფრაგმა 4. არმირების ნახაზი მ. 1:100

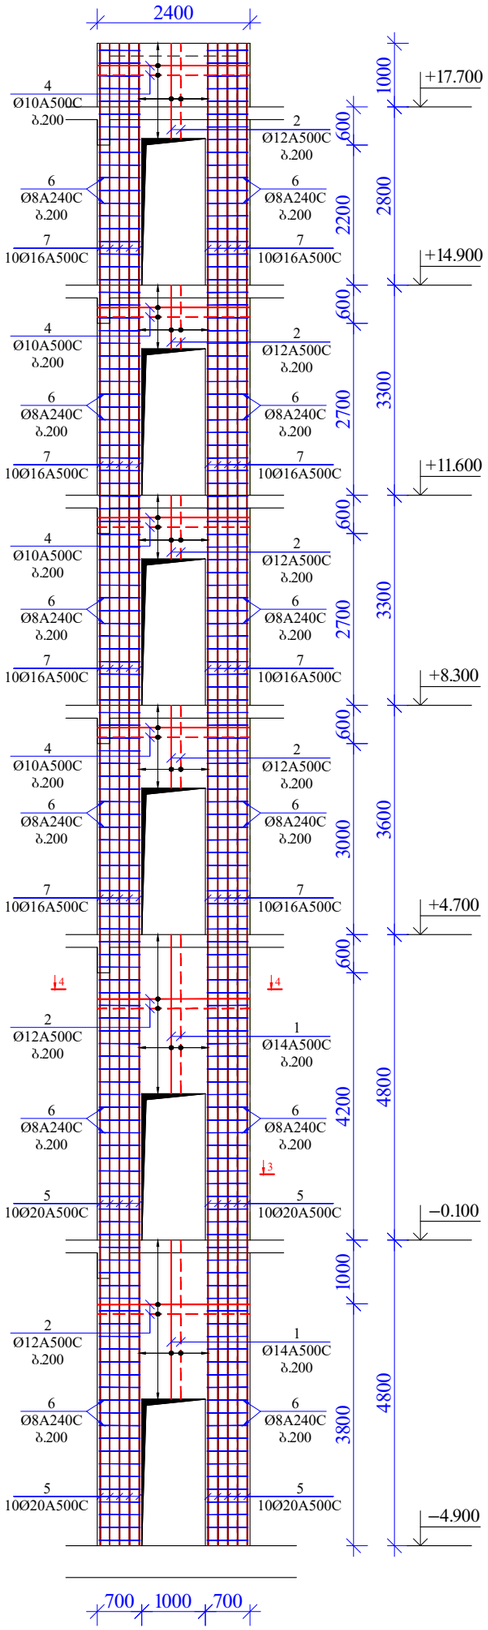

ჯვეთი 4-4 მ 1:25

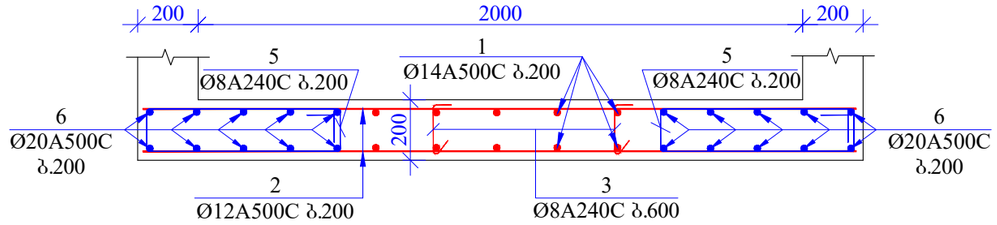

ჯვეთი 4/1-4/2 მ 1:25

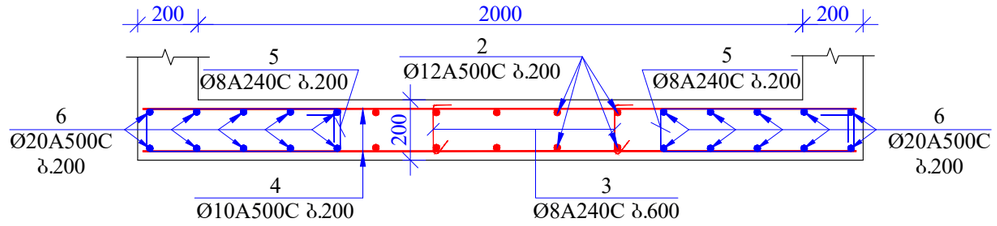

პოზ. 3

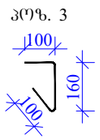

პოზ. 5

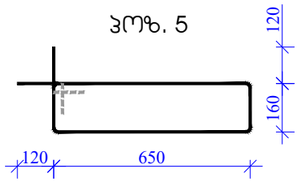

1. რკინაბეტონის კედლებში გრძივი მუშა არმატურების გადაბმა მოხდეს პირგადაღებით, გადაბმის სიგრძე 50 სადაც გადასაბმელი არმატურის დიამეტრია.
2. რკინაბეტონის კედლებში გამოყენებული იქნას B 30 კლასის ბეტონი
3. არმატურის მოდუნება მოხდეს ცივად. (გაცხელების გარეშე)
4. რკბ-ის კონსტრუქციებში დაცული იქნას დამცავი შრეები, როგორც ეს პროექტში არის მითითებული.
5. მოცემული ნახაზები განხილულ იქნას პროექტის არქიტექტურული ნაწილის ნახაზებთან ერთად.
6. მოცემული ნახაზი განხილულ იქნას შესაბამის ნიშნულზე მდებარე კიბის, სვეტებისა და მონოლითური რკინაბეტონის ფილების საძალიბო და არმირების ნახაზებთან ერთად.

მასალის სპეციფიკაცია საძირკვლის ფილაზე

კონსტრ. დასახ.	პოზ.№	არმატ. დიამ.	არმატ. კლასი	სიგრძე (L) მმ	რაოდ. (n)	Lxn (მ)	წონა (კბ)	რაოდ. (N)	წონა (კბ)
დიაფრაგმა 4	1	14	A500C	50000	1	50.0	60.4	1	60.4
	2	12	A500C	168000	1	168.0	149.1		149.1
	3	8	A240C	360	30	10.8	4.3		4.3
	4	10	A500C	120000	1	120.0	73.9		73.9
	5	20	A500C	24000	20	480.0	1183.2		1183.2
	6	8	A240C	1860	120	223.2	88.0		88.0
		სულ					1558.9		1558.9

ლითონი წონა (კბ) **1558.9**

ბეტონის მოცულობა B30 ($მ^3$) 9 V = **9.00**

დირექტორი			საწყობის პროექტი (საკ/კოდი: № 01.12.08.036.162)	სტადია		ფურცელი
პროექტის ავტ.				მ. პ.		კ-16
კონსტრუქტორი	ბ. ქალაბეგაშვილი		კონსტრუქციული ნაწილი			
			დიაფრაგმა 4. მასალათა სპეციფიკაცია	ST.ART		

სვეტი ს.ს.- 1
მ 1:20

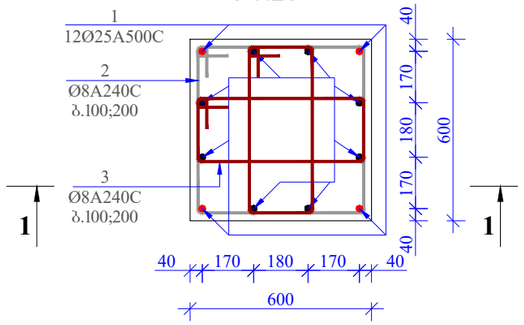

1 - 1
მ. 1:20

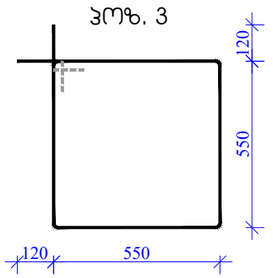

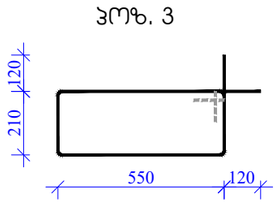

1 - 1
მ. 1:25

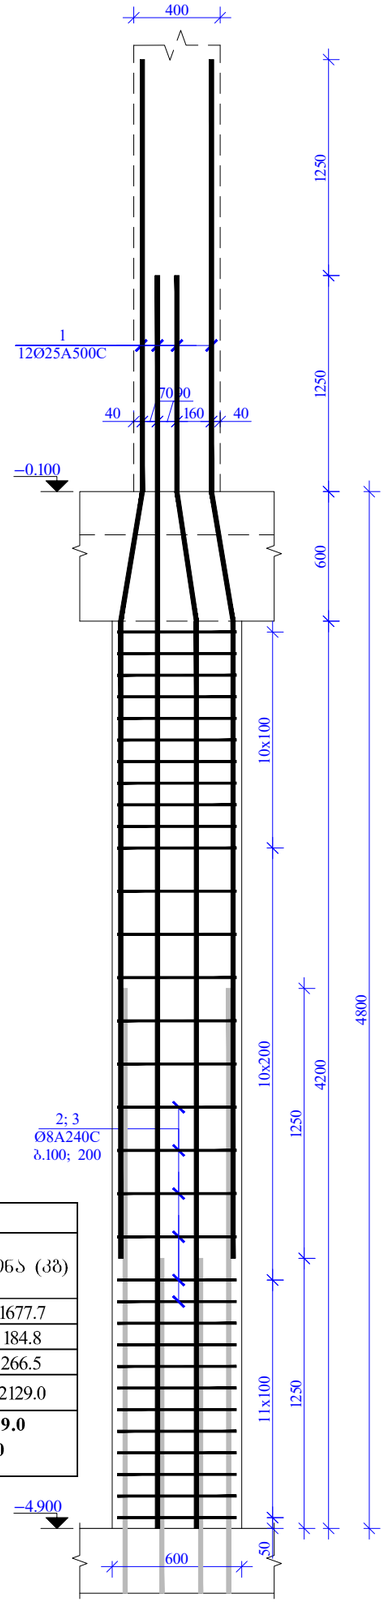

სვეტი ს.ს.- 2
მ 1:20

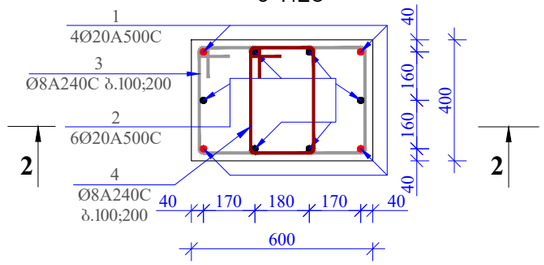

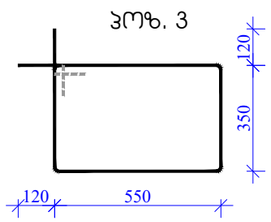

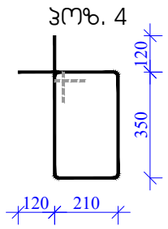

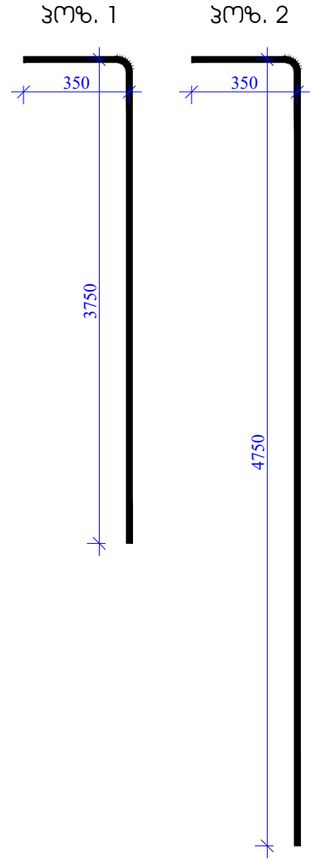

2 - 2
მ. 1:25

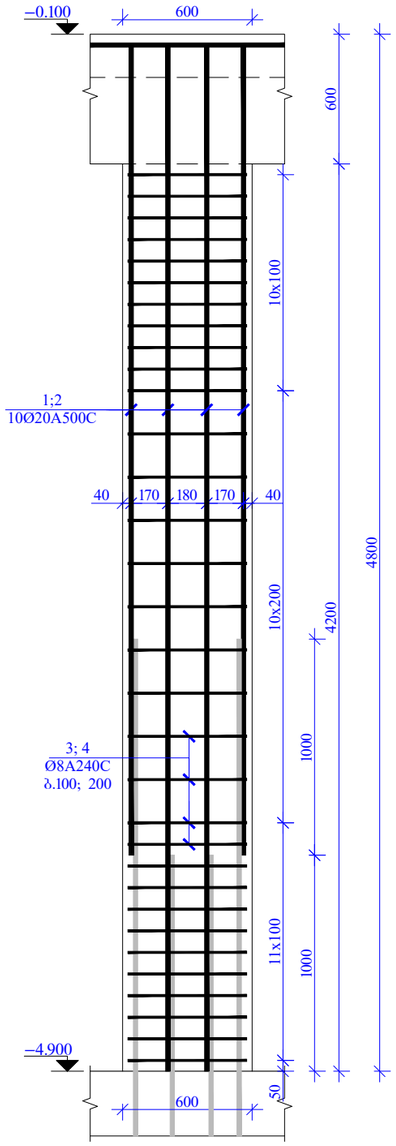

მასალის სპეციფიკაცია –4.800 ნიშნულის სვეტებზე

კონსტრ. დასახ.	პოზ.№	არმატ. დიამ.	არმატ. კლასი	სიგრძე (L) მმ	რაოდ. (n)	Lxn (მ)	წონა (კგ)	რაოდ. (N)	წონა (კგ)
ს.- 1	1	25	A500C	6050	12	72.6	279.6	6	1677.7
	2	8	A240C	2440	32	78.1	30.8		184.8
	3	8	A240C	1760	64	112.6	44.4		266.5
		სულ					354.8		2129.0
		ლითონი წონა (კგ)							**2129.0**
		ბეტონის მოცულობა B30 (მ³)					1.55	V=	**9.30**

მასალის სპეციფიკაცია –4.800 ნიშნულის სვეტებზე

კონსტრ. დასახ.	პოზ.№	არმატ. დიამ.	არმატ. კლასი	სიგრძე (L) მმ	რაოდ. (n)	Lxn (მ)	წონა (კგ)	რაოდ. (N)	წონა (კგ)
ს.- 2	1	20	A500C	4100	4	16.4	40.4	6	242.5
	2	20	A500C	5100	6	30.6	75.4		452.6
	3	8	A240C	2040	32	65.3	25.7		154.5
	4	8	A240C	1360	32	43.5	17.2		103.0
		სულ					158.8		952.6
		ლითონი წონა (კგ)							**952.6**
		ბეტონის მოცულობა B30 (მ³)					1.1	V=	**6.60**

დირექტორი			საწყობის პროექტი (საკ/კოდი: № 01.12.08.036.162)	სტადია	ფურცელი
პროექტის ავტ.			კონსტრუქციული ნაწილი	მ. პ.	პ-17
კონსტრუქტორი	ბ. ჟალაბეშვილი		სვეტი I; სვეტი 2. მასალათა სპეციფიკაცია	ST.ART	

სვეტი ს.ს.- 3
მ 1:20

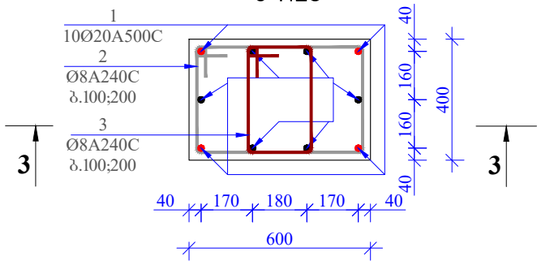

პოზ. 2

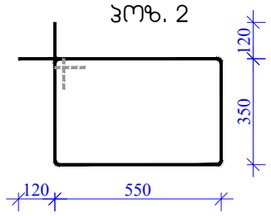

პოზ. 3

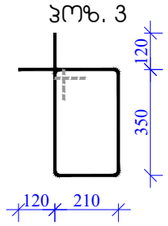

3 - 3
მ. 1:25

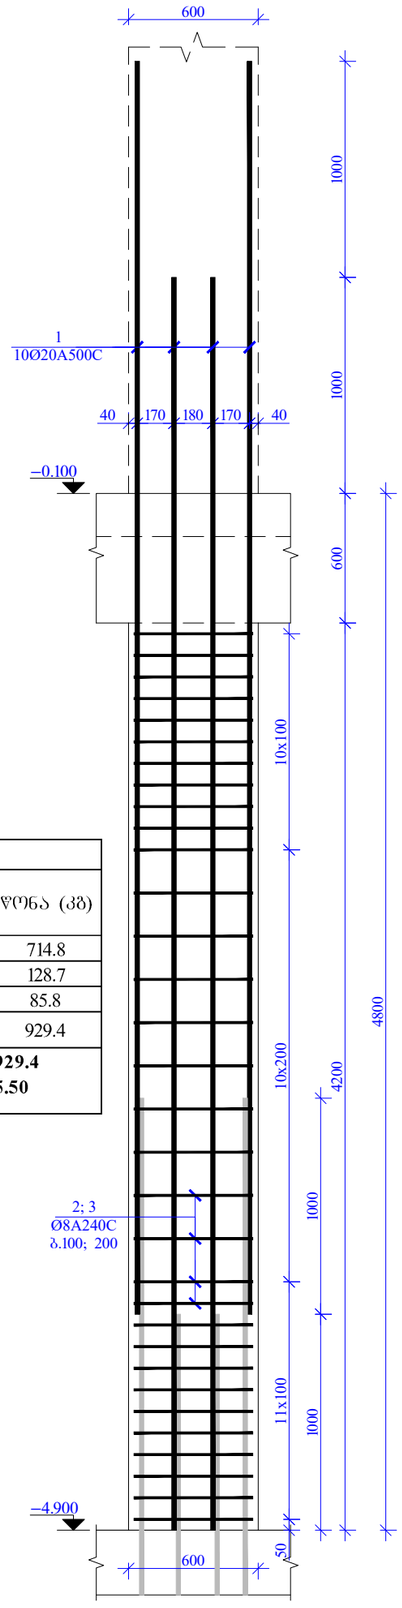

მასალის სპეციფიკაცია –4.800 ნიშნულის სვეტებზე									
კონსტრ. დასახ.	პოზ.№	არმატ. დიამ.	არმატ. კლასი	სიგრძე (L) მმ	რაოდ. (n)	Lxn (მ)	წონა (კგ)	რაოდ. (N)	წონა (კგ)
ს.- 3	1	20	A500C	5800	10	58.0	143.0	5	714.8
	2	8	A240C	2040	32	65.3	25.7		128.7
	3	8	A240C	1360	32	43.5	17.2		85.8
			სულ				185.9		929.4
							ლითონი წონა (კგ)		**929.4**
							ბეტონის მოცულობა B30 (მ³)	1.1	V= **5.50**

სვეტი ს.ს.- 4
მ 1:20

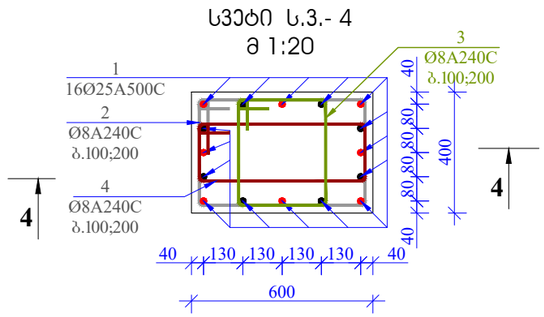

პოზ. 2

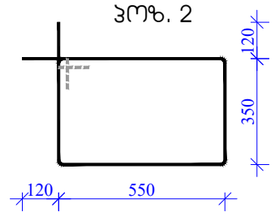

პოზ. 3

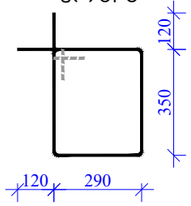

პოზ. 4

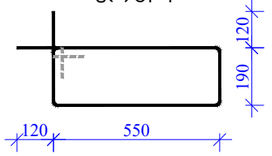

4 - 4
მ. 1:25

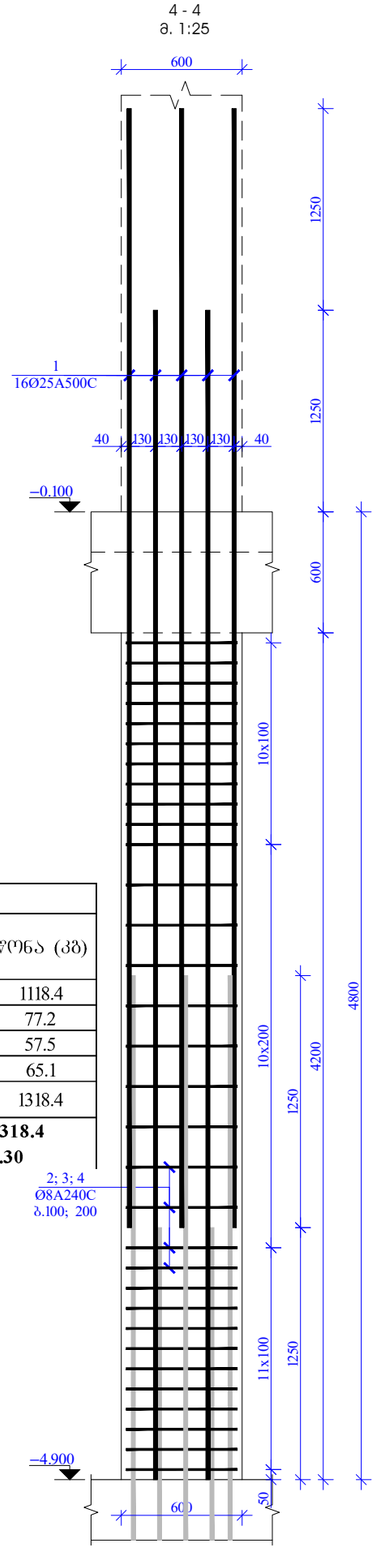

მასალის სპეციფიკაცია –4.800 ნიშნულის სვეტებზე									
კონსტრ. დასახ.	პოზ.№	არმატ. დიამ.	არმატ. კლასი	სიგრძე (L) მმ	რაოდ. (n)	Lxn (მ)	წონა (კგ)	რაოდ. (N)	წონა (კგ)
ს.- 4	1	25	A500C	6050	16	96.8	372.8	3	1118.4
	2	8	A240C	2040	32	65.3	25.7		77.2
	3	8	A240C	1520	32	48.6	19.2		57.5
	4	8	A240C	1720	32	55.0	21.7		65.1
			სულ				439.5		1318.4
							ლითონი წონა (კგ)		**1318.4**
							ბეტონის მოცულობა B30 (მ³)	1.1	V= **3.30**

დირექტორი			საწყობის პროექტი (საკ/კოდი: № 01.12.08.036.162)	სტადია	ფურცელი
პროექტის ავტ.			კონსტრუქციული ნაწილი	მ. პ.	კ-18
კონსტრუქტორი	გ. ქალაბეგაშვილი		სვეტი 3; სვეტი 4. მასალათა სპეციფიკაცია	ST.ART	

სვეტი ს.ვ.- 5
მ 1:20

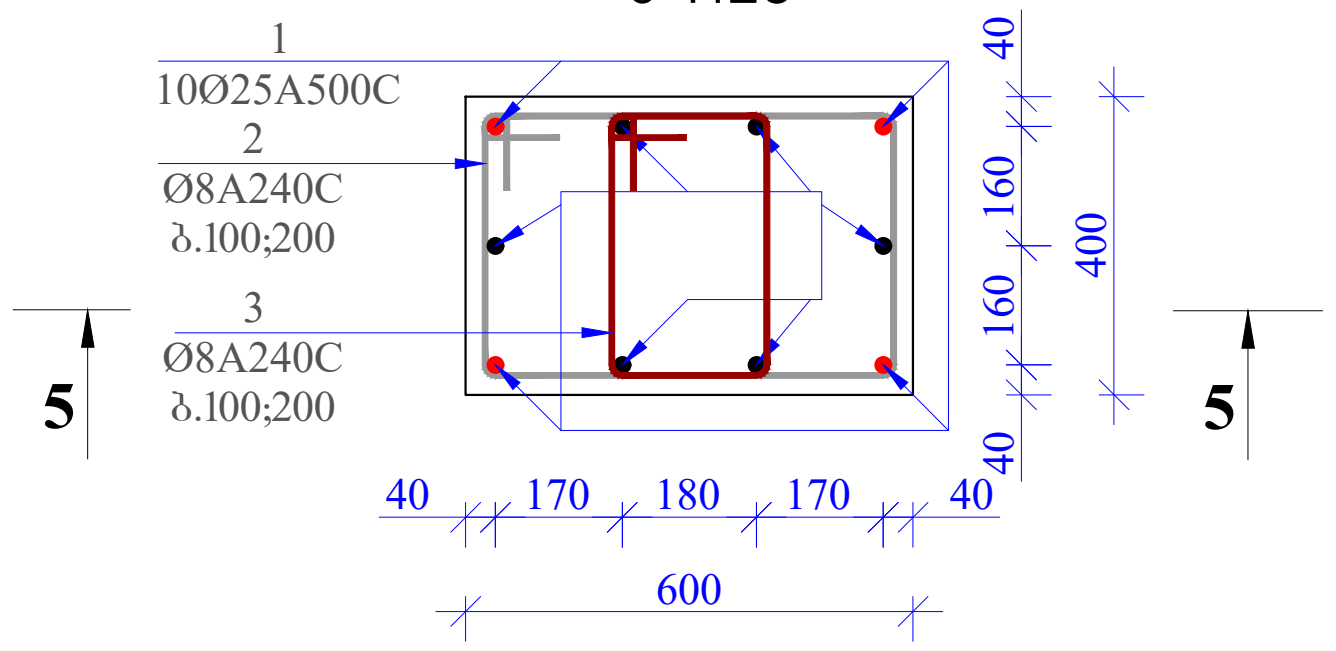

პოზ. 2

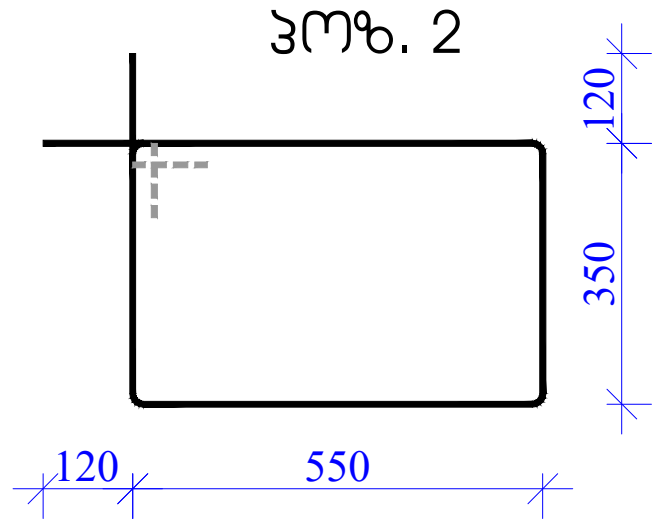

პოზ. 3

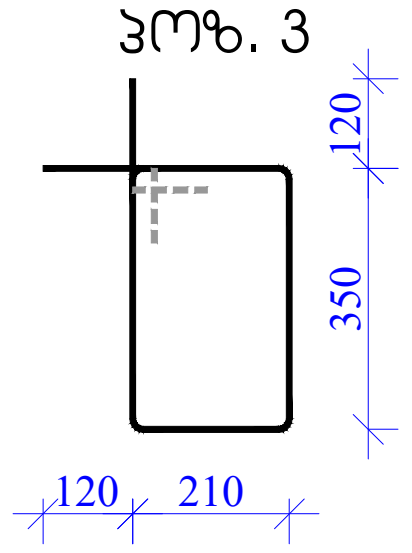

5 - 5
მ. 1:25

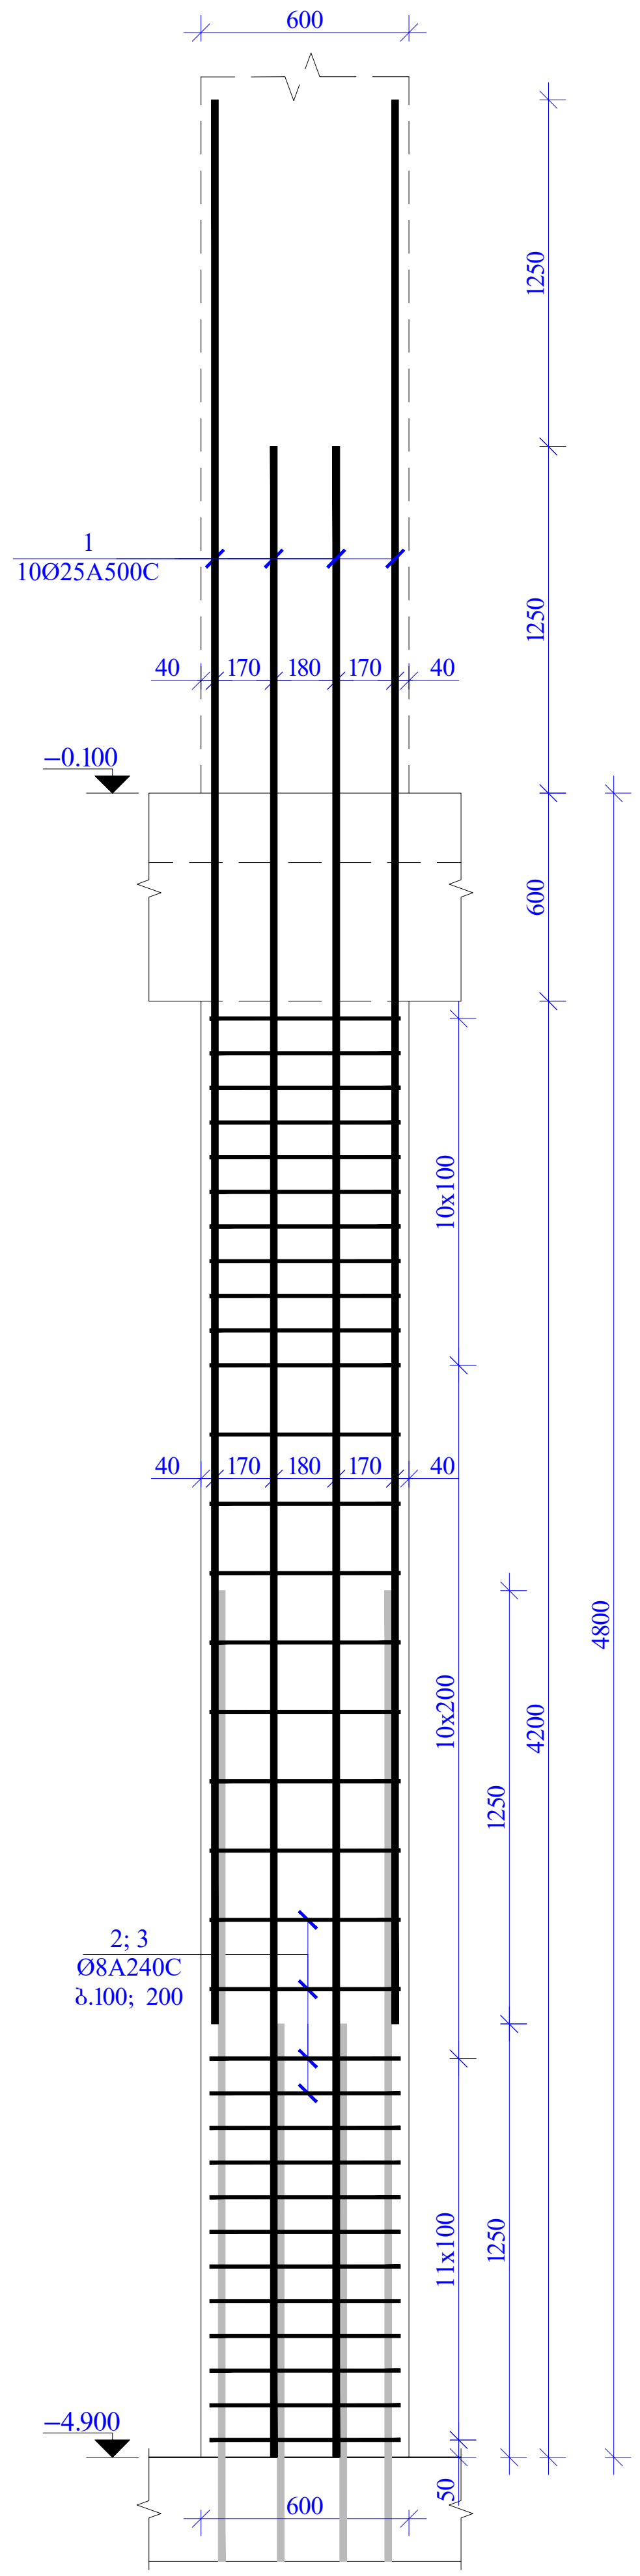

მასალის სპეციფიკაცია –4.800 ნიშნულის სვეტებზე									
კონსტრ. დასახ.	პოზ.№	არმატ. დიამ.	არმატ. კლასი	სიგრძე (L) მმ	რაოდ. (n)	Lxn (მ)	წონა (კგ)	რაოდ. (N)	წონა (კგ)
ს.- 5	1	25	A500C	6050	10	60.5	233.0	3	699.0
	2	8	A240C	2040	32	65.3	25.7		77.2
	3	8	A240C	1360	32	43.5	17.2		51.5
		სულ					275.9		827.8
		ლითონი წონა (კგ)							**827.8**
		ბეტონის მოცულობა B30 ($მ^3$)						1.1	V= **3.30**

დირექტორი			საწყობის პროექტი (საკ/კოდი: № 01.12.08.036.162)	სტადია		ფურცელი
პროექტის ავტ.			კონსტრუქციული ნაწილი	მ. პ.		კ-19
კონსტრუქტორი	გ. ქალაბეგაშვილი		სვეტი 5. მასალათა სპეციფიკაცია	ST.ART		

სვეტი ს.ვ.- 6
მ 1:20

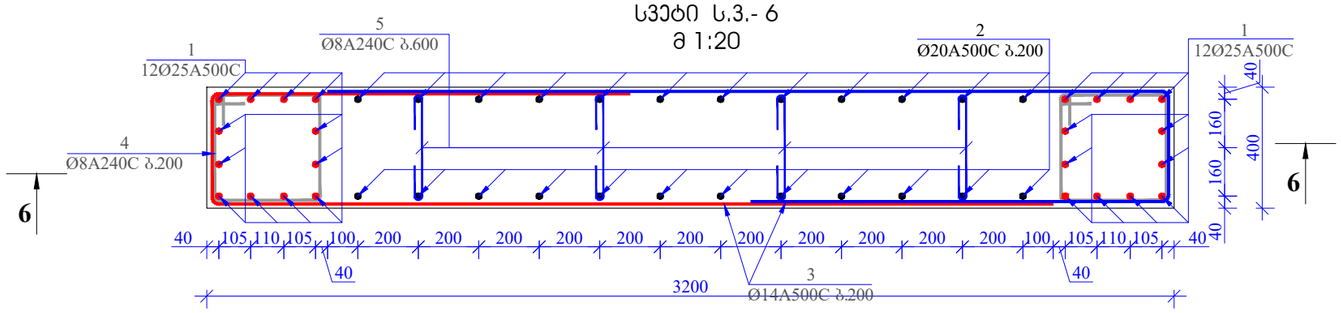

პოზ. 3

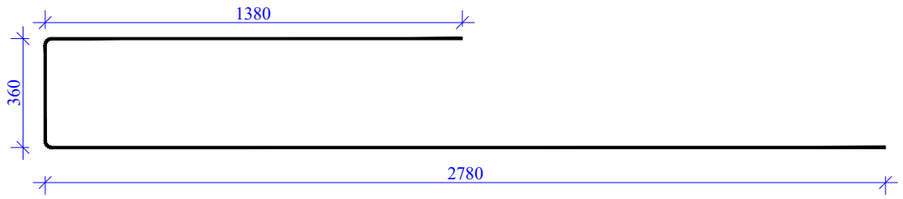

პოზ. 4

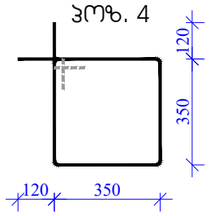

პოზ. 5

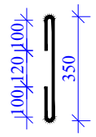

მასალის სპეციფიკაცია –4.800 ნიშნულის სვეტებზე									
კონსტრ. დასახ.	პოზ.№	არმატ. დიამ.	არმატ. კლასი	სიგრძე (L) მმ	რაოდ. (n)	Lxn (მ)	წონა (კგ)	რაოდ. (N)	წონა (კგ)
ს.- 6	1	25	A500C	6300	24	151.2	582.3	2	1164.7
	2	20	A500C	6000	24	144.0	354.9		709.9
	3	14	A500C	4520	42	189.8	229.3		458.6
	4	8	A240C	1640	32	52.5	20.7		41.4
	5	8	A240C	550	35	19.3	7.6		15.2
			სულ				1194.9		2389.7
ლითონი წონა (კგ)									**2389.7**
ბეტონის მოცულობა B30 ($მ^3$)							5.4	V=	**10.80**

6 - 6
მ. 1:25

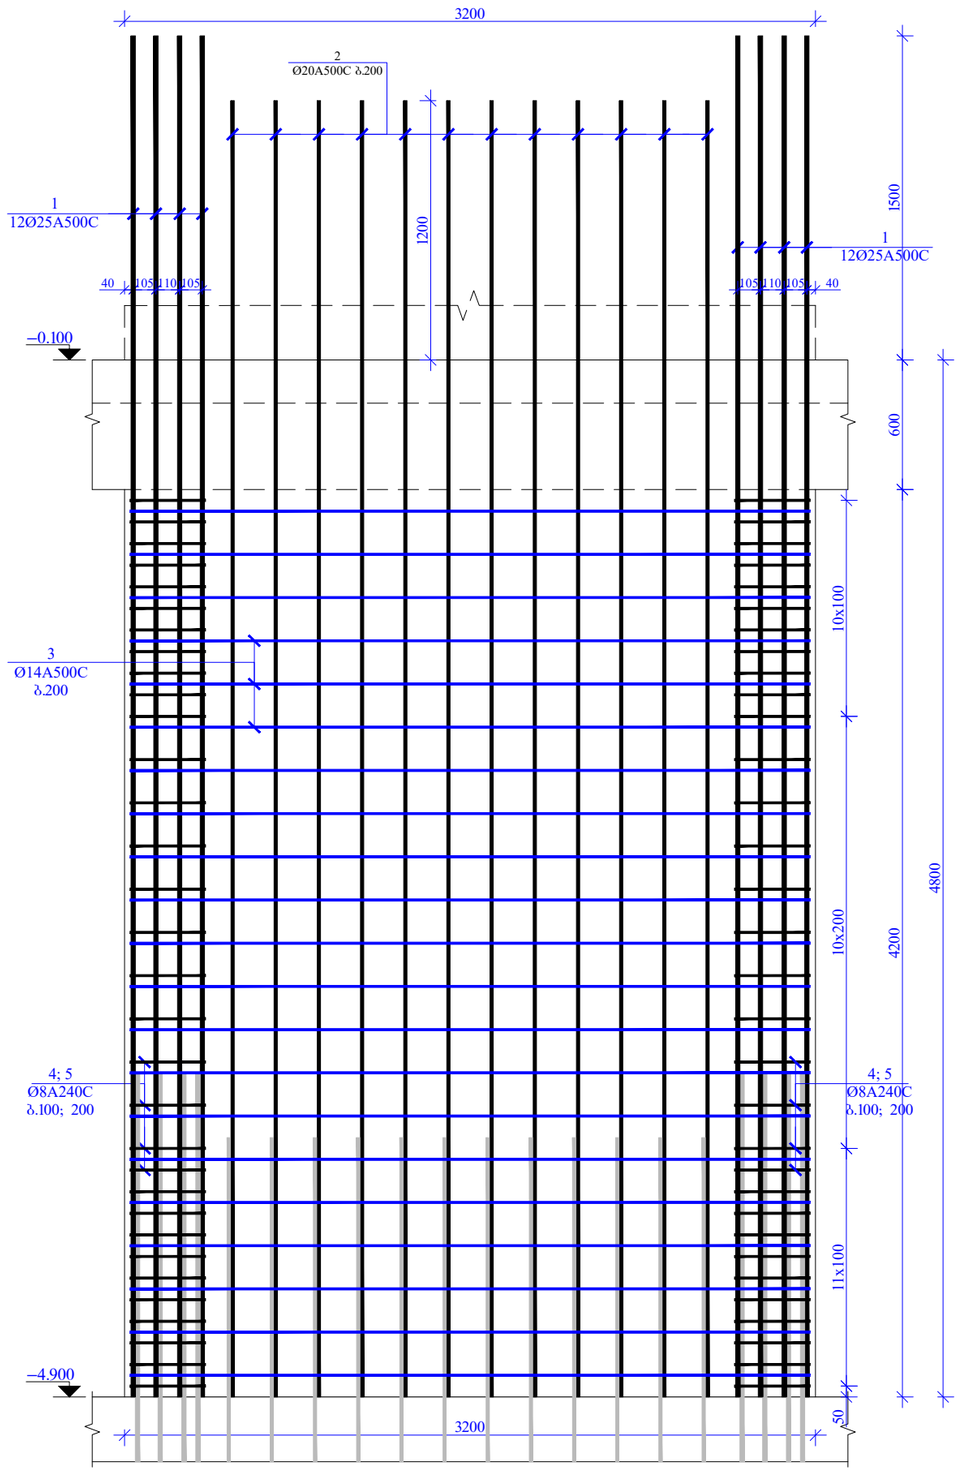

დირექტორი			საწყობის პროექტი (საკ/კოდი: № 01.12.08.036.162)	სტადია		ფურცელი
პროექტის ავტ.			კონსტრუქციული ნაწილი	მ. პ.		კ-20
კონსტრუქტორი	ბ. ქალაბეგაშვილი		სვეტი 6. მასალათა სპეციფიკაცია	ST.ART		



ფილის ქვეშა შრის არმირების ნახაზი –0.100 ნიშნულზე მ 1:100

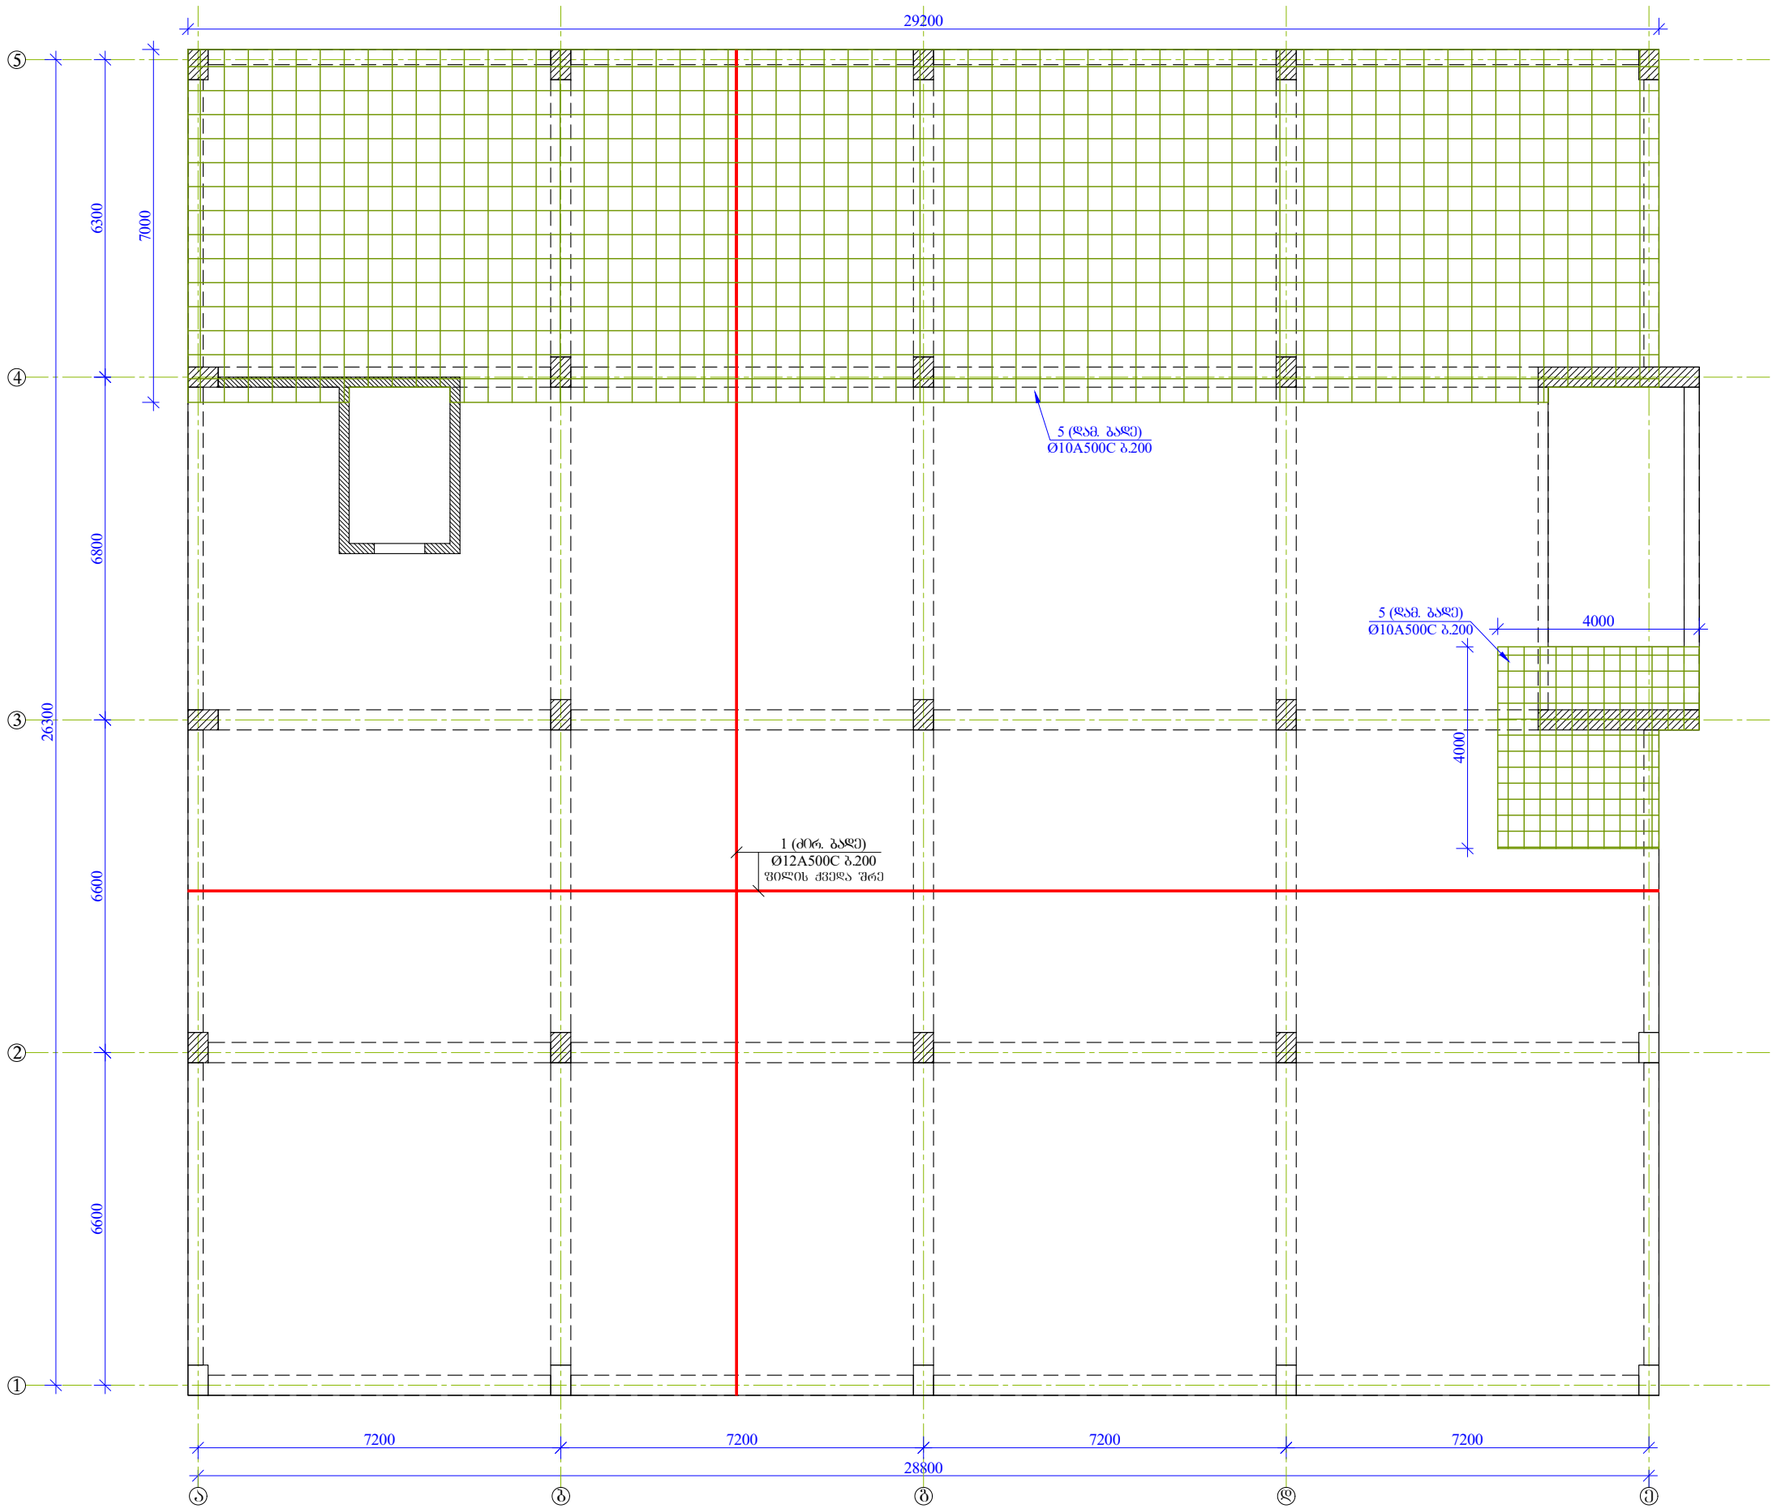

დირექტორი			საწყობის პროექტი (სსკ/კოდი: № 01.12.08.036.162)	სტადია		ფურცელი
პროექტის ავტ.			კონსტრუქციული ნაწილი	მ. პ.		კ-22
კონსტრუქტორი	გ. ყალაბეგაშვილი		ფილის ქვეშა შრის არმირების ნახაზი –0.100 ნიშნულზე	ST.ART EARLY ART ARCHITECTS		

ფილის ზედა შრის არმირების ნახაზი –0.100 ნიშნულზე მ 1:100

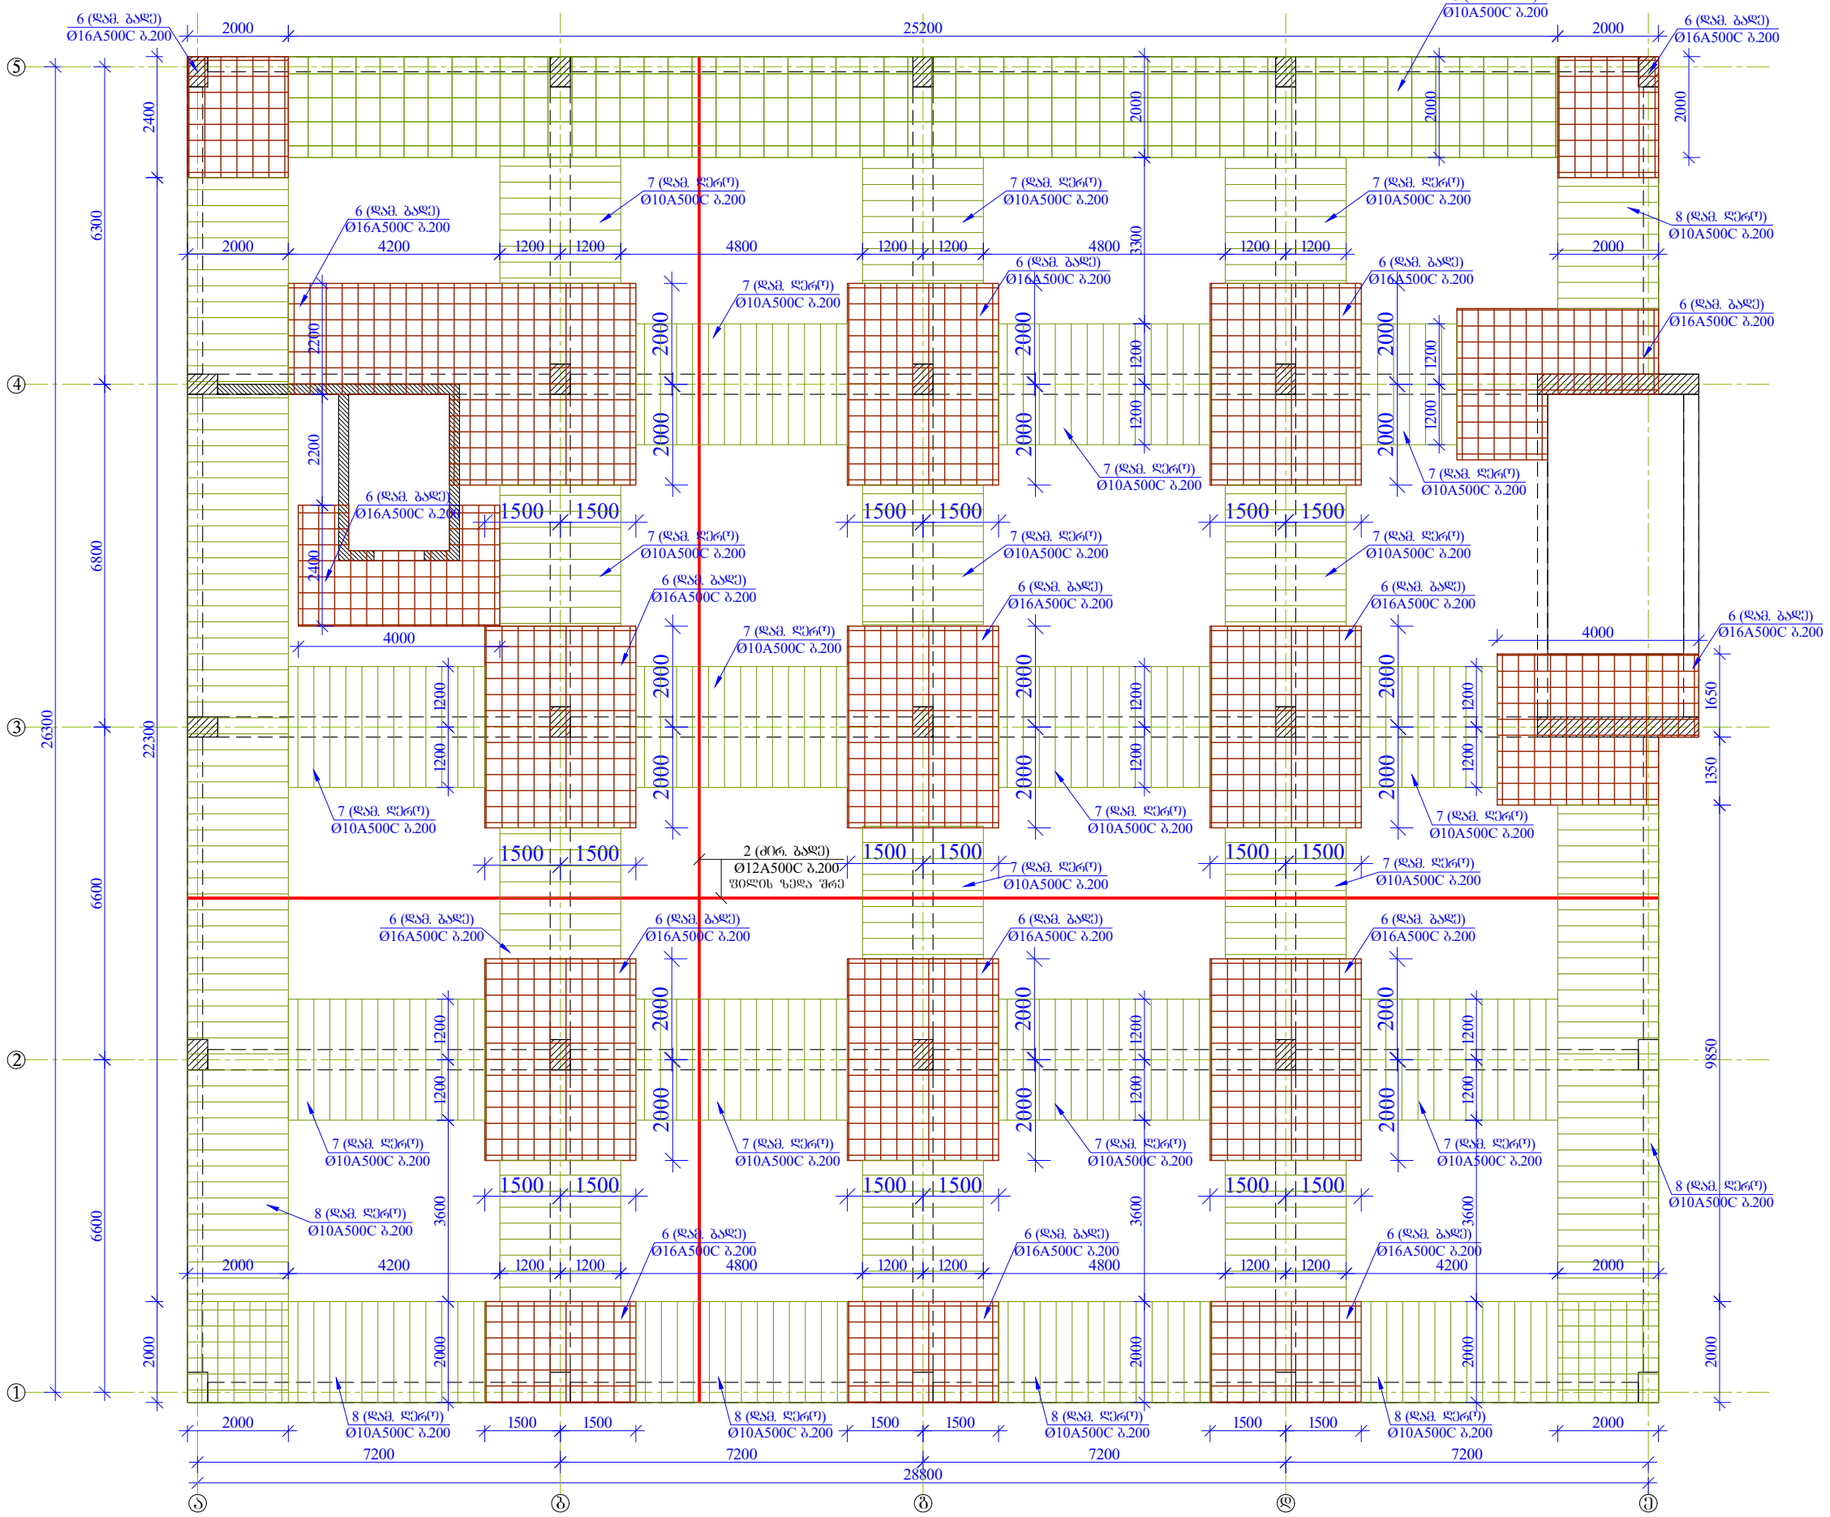

დირექტორი			საწყობის პროექტი (სამ/კოდი: № 01.12.08.036.162)	სტადია	შეცდომა
პროექტის ავტ.			კონსტრუქციული ნაწილი	მ. ა.	კ-23
კონსტრუქტორი	გ. ქალაბეგაშვილი		ფილის ზედა შრის არმირების ნახაზი –0.100 ნიშნულზე	ST.ART SAINT ART ARCHITECTS	

კვეთი 1-1 მ1:10

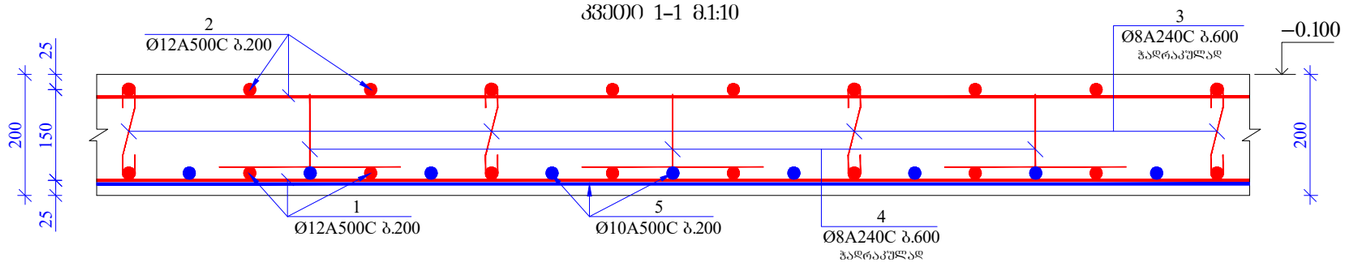

კვეთი 2-2 მ1:10

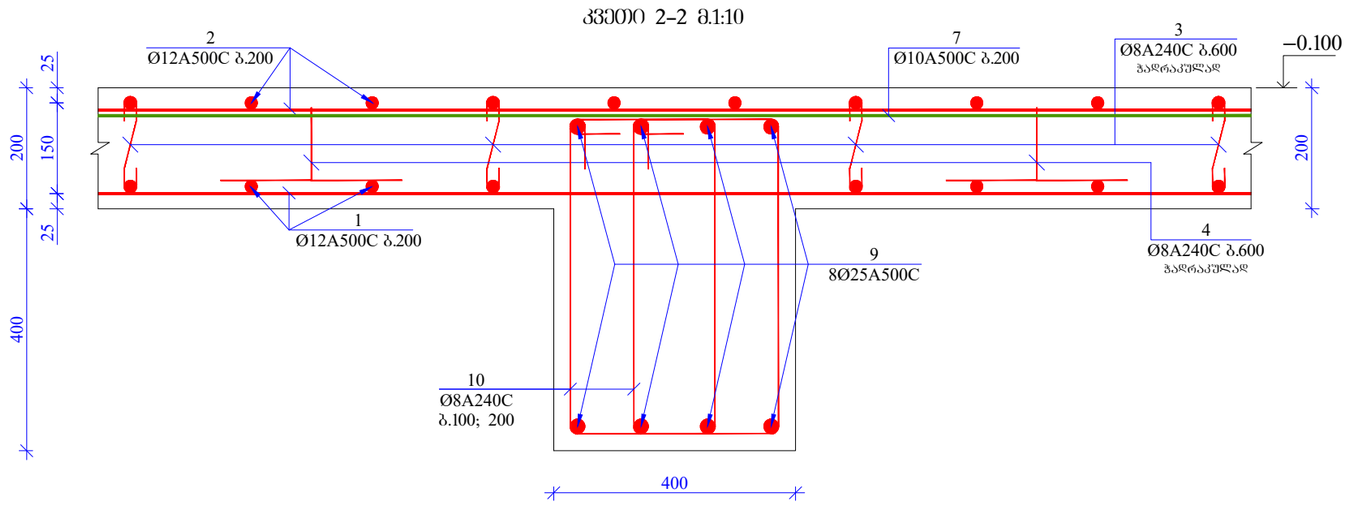

კვეთი 3-3 მ1:10

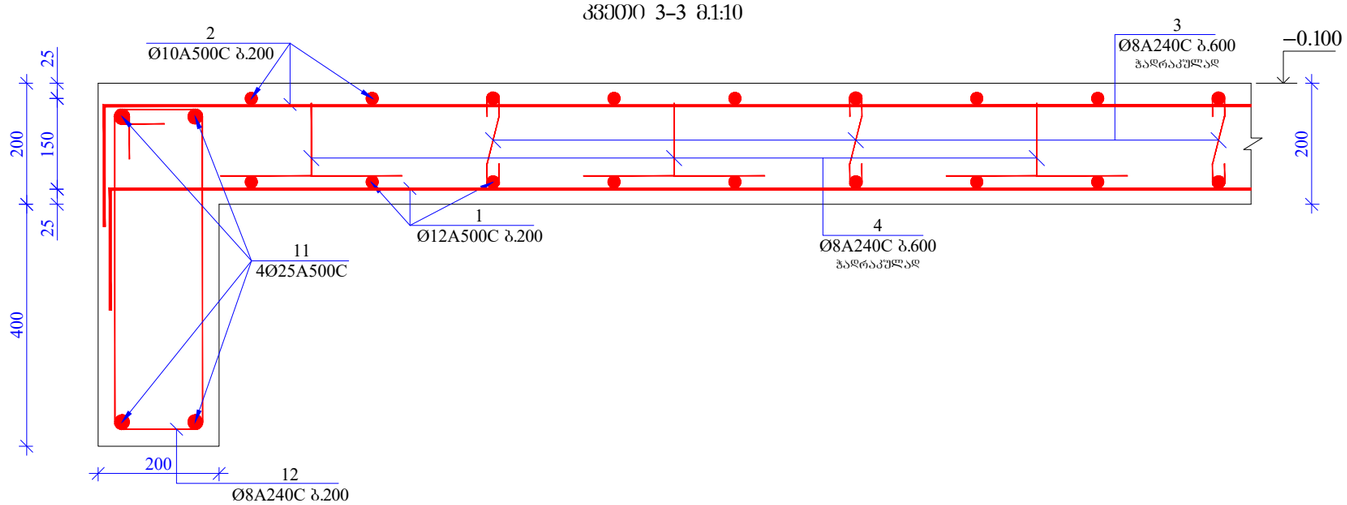

დირექტორი			საწყობის პროექტი (საპ/კოდი: № 01.12.08.036.162)	სტადია	ფურცელი
პროექტის ავტ.			კონსტრუქციული ნაწილი	მ. პ.	პ-24
კონსტრუქტორი	ბ. ქალაბეგაშვილი		კვეთი 1-1; 2-2; 3-3.	ST.ART	

კვეთი 4-4 მ1:10

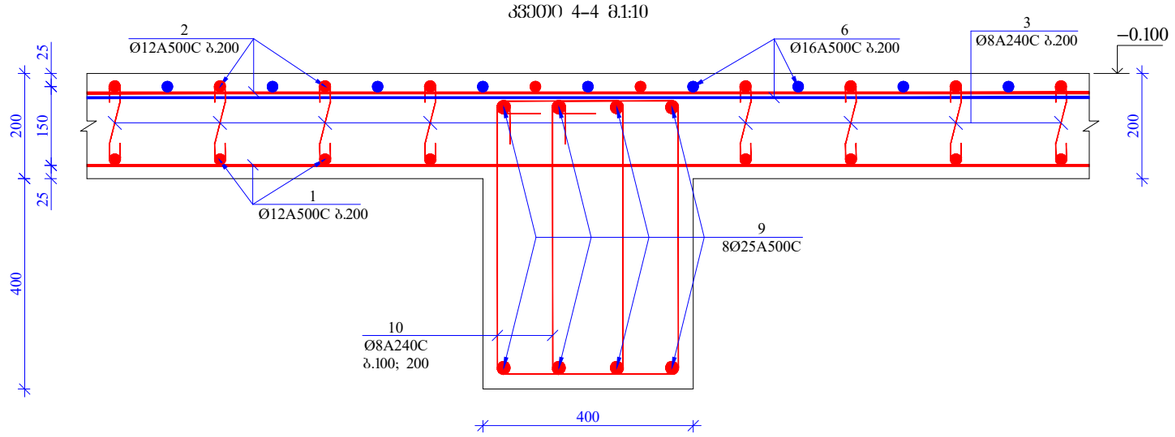

კვეთი 5-5 მ1:10

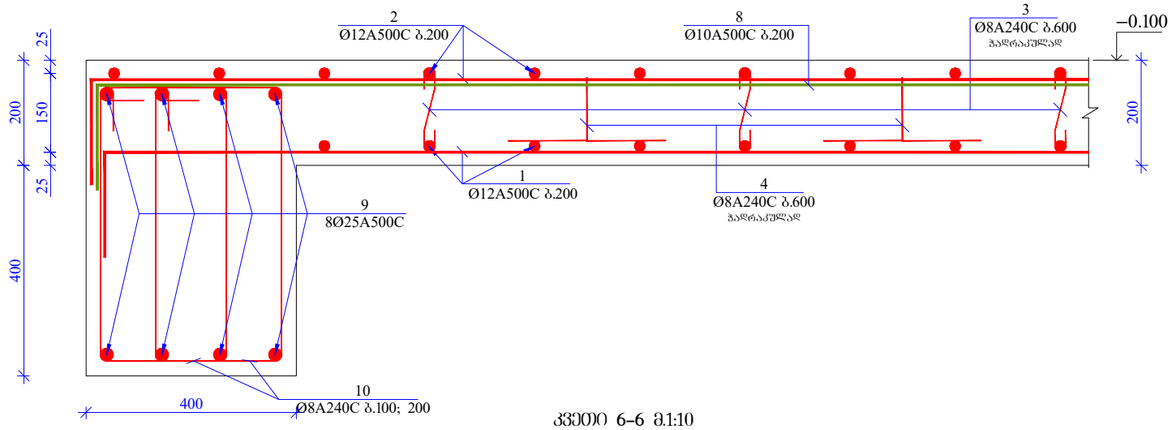

კვეთი 6-6 მ1:10

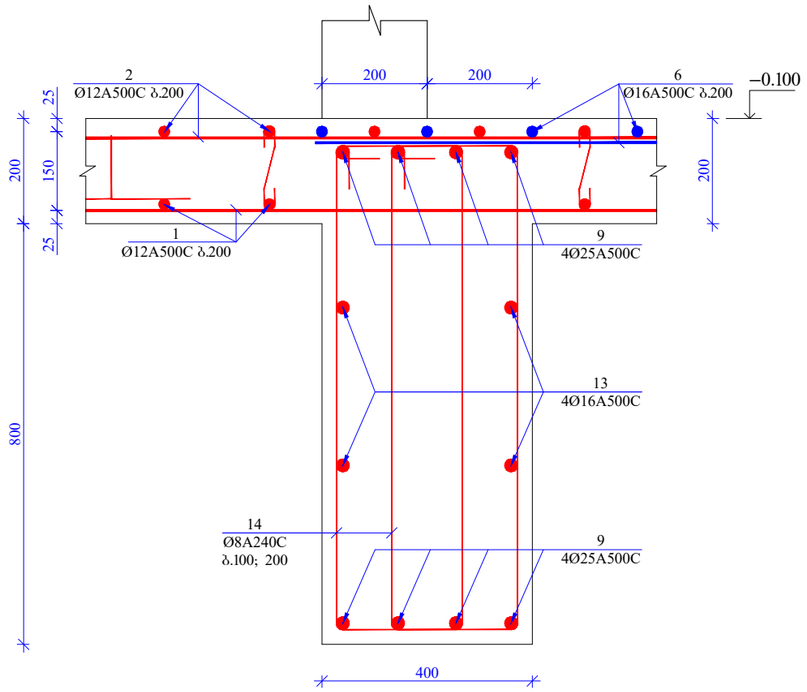

პოზ. 3

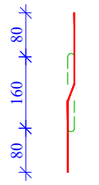

პოზ. 4

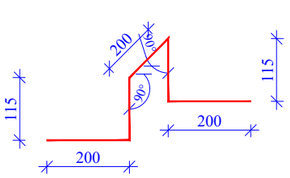

პოზ. 10

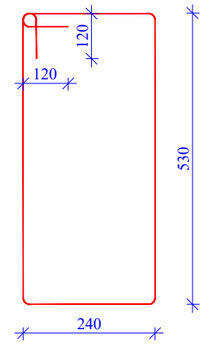

პოზ. 12

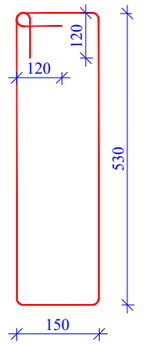

პოზ. 14

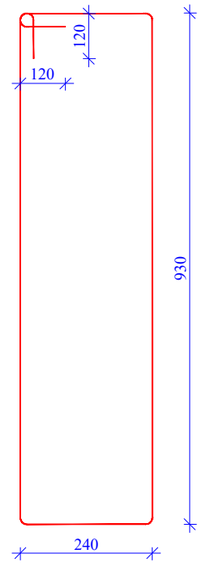

1. რკინაბეტონის ფილაში ბრძივი მუშა არმატურების გადაბმა მოხდეს პირგადადებით, გადაბმის სიგრძე 50 სადაც გადასაბმელი არმატურის დიამეტრია.
2. რკინაბეტონის ფილაში გამოყენებული იქნას B 30 კლასის ბეტონი
3. არმატურის მოღუნვა მოხდეს ცივად. (ბაცხელების გარეშე)
4. რკბ-ის კონსტრუქციებში დაცული იქნას დამცავი შრეები, რომორც ეს პროექტში არის მითითებული.
5. მოცემული ნახაზები განხილულ იქნას პროექტის არქიტექტურული ნაწილის ნახაზებთან ერთად.
6. მოცეული ნახაზი განხილულ იქნას შესაბამის ნიშნულზე მდებარე კიბის, სვეტებისა და მონოლითური კედლების საყალიბო და არმირების ნახაზებთან ერთად.
7. რიგელებისა და ფილის არმირების სქემატური ნახაზები იხილეთ გვ. კ-63 და კ-64

მასალის სპეციფიკაცია ფილაზე

კონსტრ. დასახ.	პოზ.№	არმატ. დიამ.	არმატ. კლასი	სიგრძე (L) მმ	რაოდ. (n)	Lxn (მ)	წონა (კგ)	რაოდ. (N)	წონა (კგ)
ფილა −0.100 ნიშნულზე	1	12	A500C	8050000	1	8050.0	7143.3	1	7143.3
	2	12	A500C	8050000	1	8050.0	7143.3		7143.3
	3	8	A240C	320	2300	736.0	290.3		290.3
	4	8	A240C	830	2000	1660.0	654.7		654.7
	5	10	A500C	2800000	1	2800.0	1725.4		1725.4
	6	16	A500C	1850000	1	1850.0	2918.4		2918.4
	7	10	A500C	2400	360	864.0	532.4		532.4
	8	10	A500C	2000	330	660.0	406.7		406.7
	9	25	A500C	215000	8	1720.0	6624.4		6624.4
	10	8	A240C	1780	3000	5340.0	2106.0		2106.0
	11	25	A500C	9000	4	36.0	138.7		138.7
	12	8	A240C	1600	30	48.0	18.9		18.9
	13	16	A500C	10000	4	40.0	63.1		63.1
	14	8	A240C	2580	100	258.0	101.8		101.8
		სულ					29867.4		29867.4

ლითონი წონა (კგ) **29867.4**

ბეტონის მოცულობა B30 (მ³) 187 V= **187.00**

დირექტორი			საწყობის პროექტი (საკ/კოდი: № 01.12.08.036.162)	სტადია	ფურცელი
პროექტის ავტ.			კონსტრუქციული ნაწილი	მ. პ.	კ-25
კონსტრუქტორი	ბ. ყალაბეგაშვილი		კვეთი 4-4; 5-5; 6-6. მასალათა სპეციფიკაცია	ST.ART	

სვეტების განლაგების გეგმა –0.100 ნიშნულზე მ 1:100



დირექტორი			საწყობის პროექტი (საკ/კოდი: № 01.12.08.036.162)	სტადია		ფურცელი
პროექტის ავტ.			კონსტრუქციული ნაწილი	მ. პ.		კ-26
კონსტრუქტორი	გ. ყალაბეგაშვილი		სვეტების განლაგების გეგმა –0.100 ნიშნულზე	ST.ART		

სვეტი ს.ვ.- 1 მ 1:20

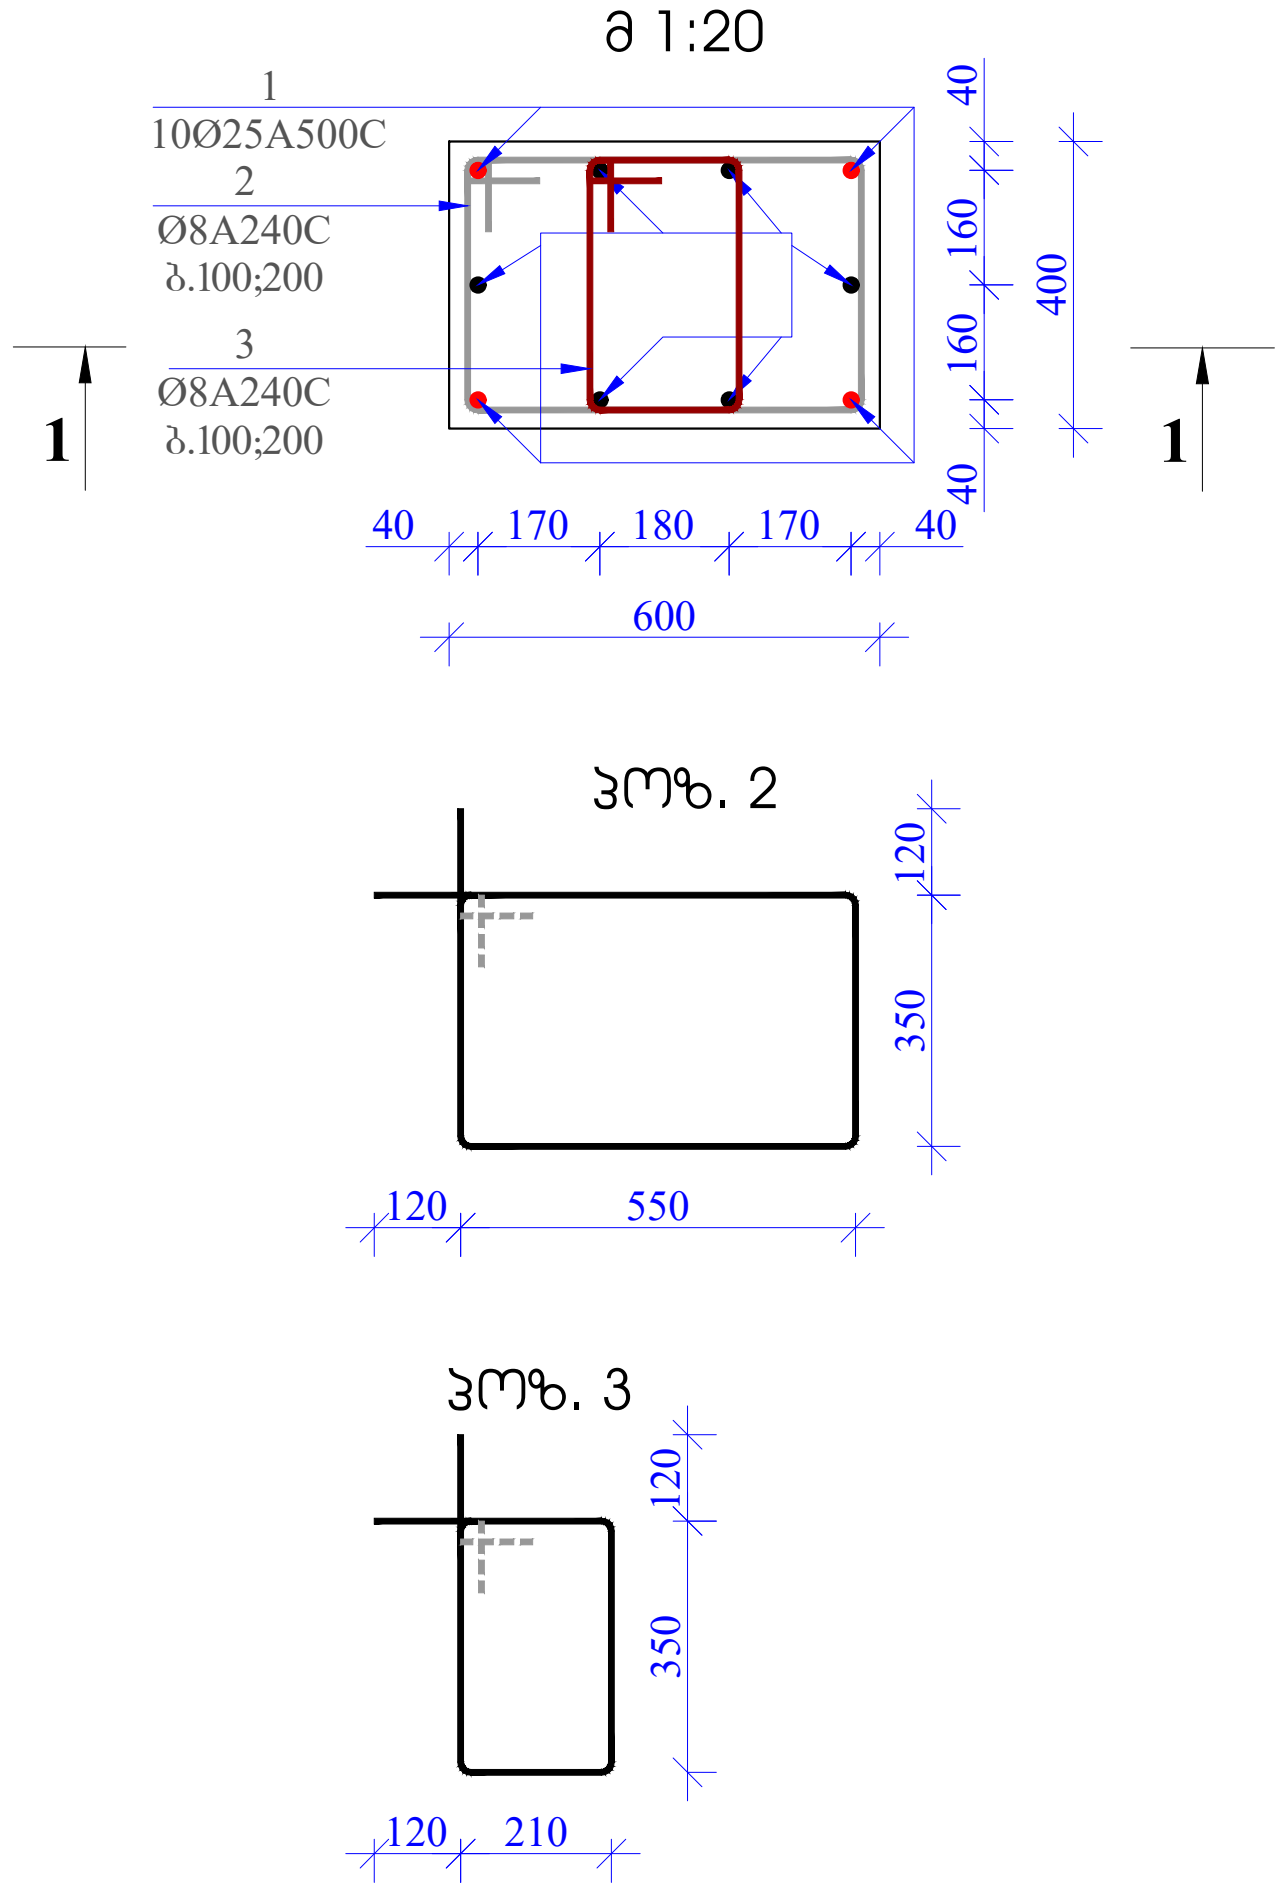

1 - 1
მ. 1:25

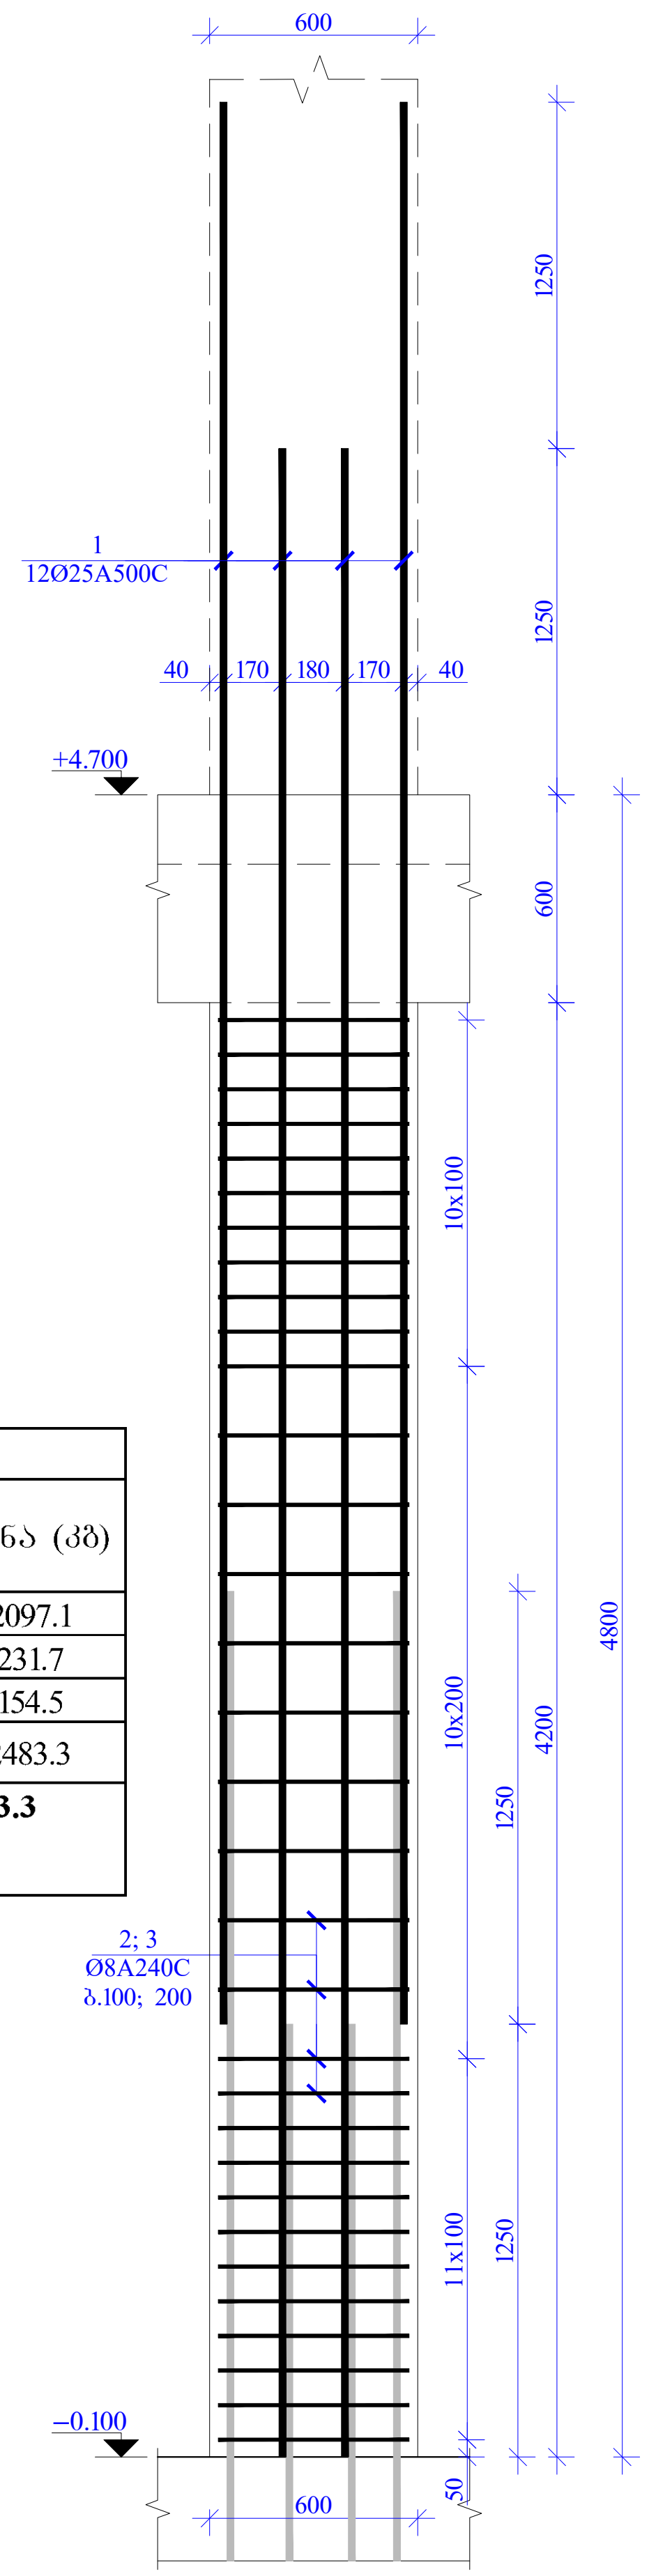

სვეტი ს.ვ.- 2 მ 1:20

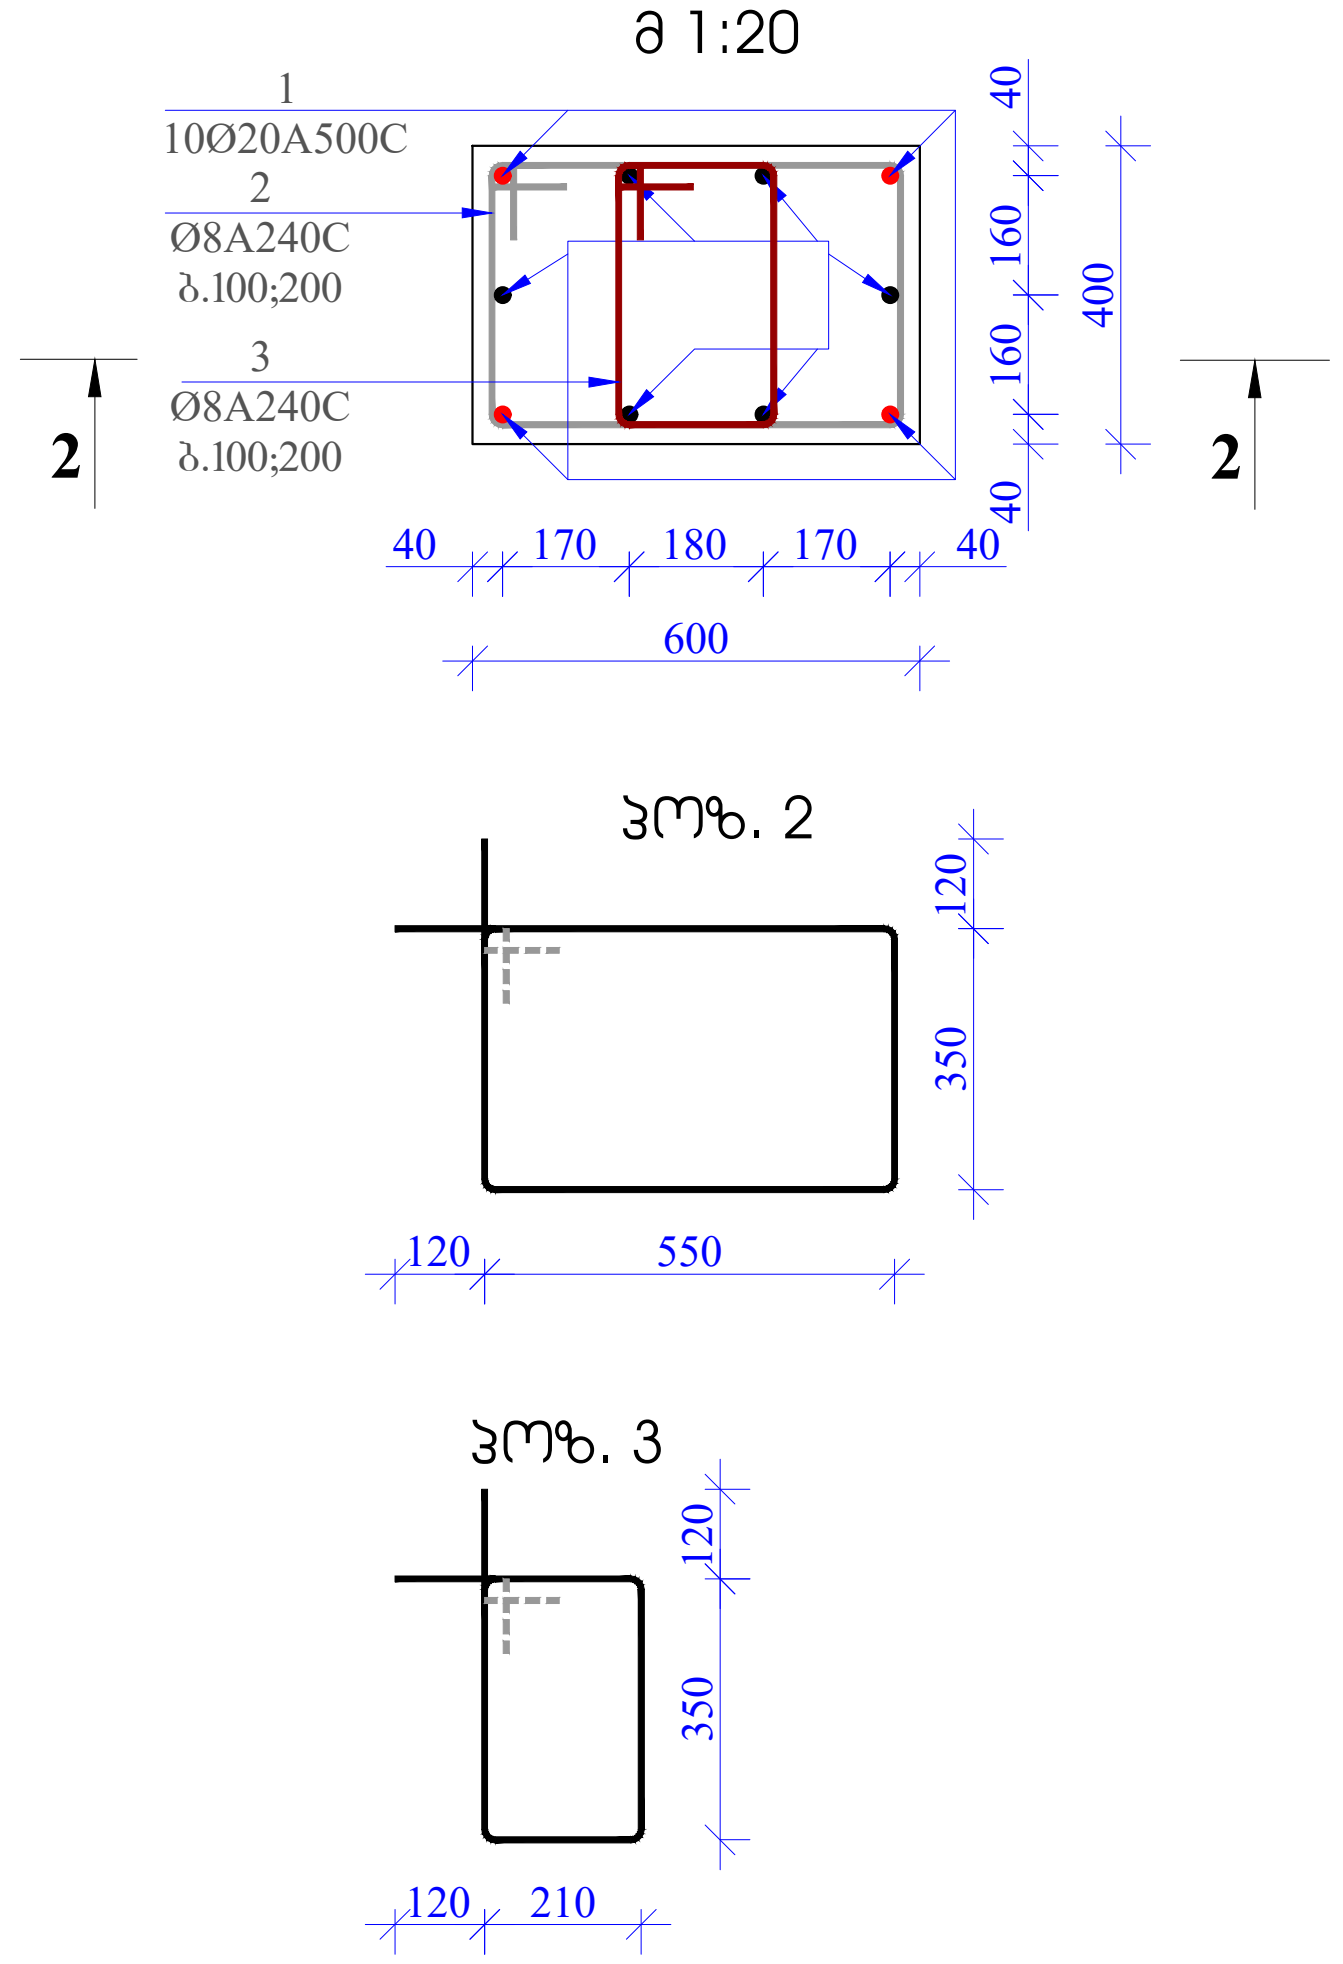

2 - 2
მ. 1:25

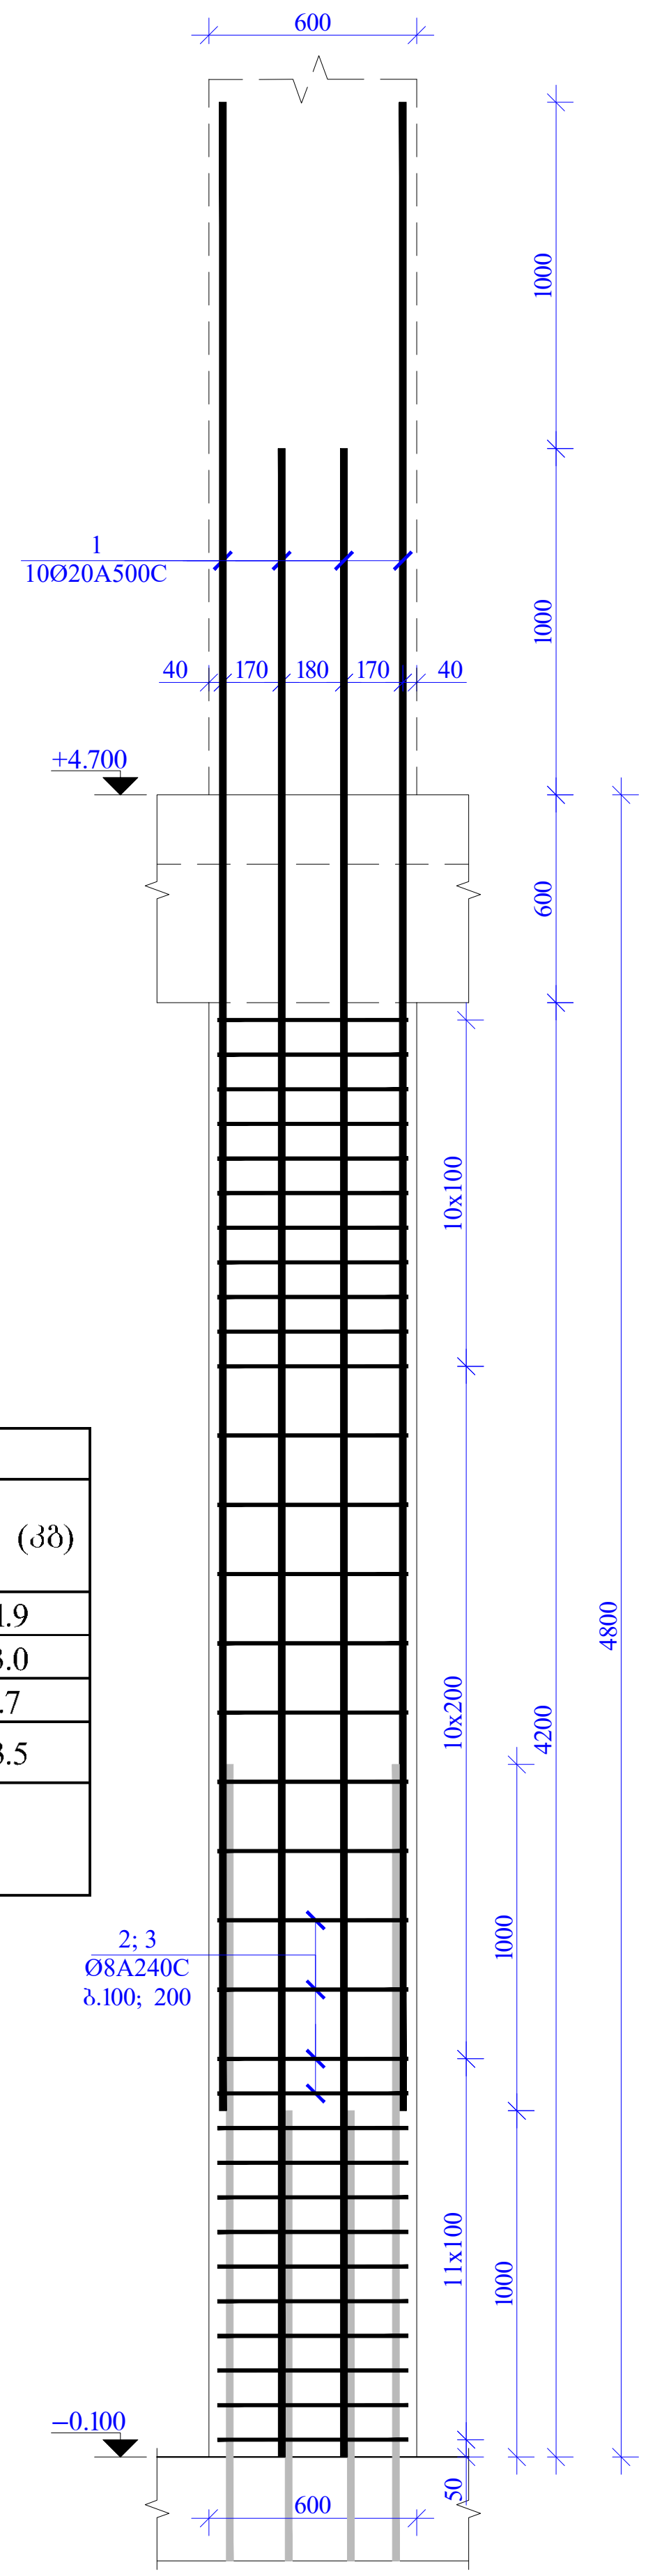

მასალის სპეციფიკაცია –0.100 ნიშნულის სვეტებზე

კონსტრ. დასახ.	პოზ.№	არმატ. დიამ.	არმატ. კლასი	სიგრძე (L) მმ	რაოდ. (n)	Lxn (მ)	წონა (კგ)	რაოდ. (N)	წონა (კგ)
ს.- 1	1	25	A500C	6050	10	60.5	233.0	9	2097.1
	2	8	A240C	2040	32	65.3	25.7		231.7
	3	8	A240C	1360	32	43.5	17.2		154.5
	სულ						275.9		2483.3
	ლითონი წონა (კგ)								**2483.3**
	ბეტონის მოცულობა B30 ($მ^3$)						1.1		V= **9.90**

მასალის სპეციფიკაცია –0.100 ნიშნულის სვეტებზე

კონსტრ. დასახ.	პოზ.№	არმატ. დიამ.	არმატ. კლასი	სიგრძე (L) მმ	რაოდ. (n)	Lxn (მ)	წონა (კგ)	რაოდ. (N)	წონა (კგ)
ს.- 2	1	20	A500C	5800	10	58.0	143.0	4	571.9
	2	8	A240C	2040	32	65.3	25.7		103.0
	3	8	A240C	1360	32	43.5	17.2		68.7
	სულ						185.9		743.5
	ლითონი წონა (კგ)								**743.5**
	ბეტონის მოცულობა B30 ($მ^3$)						1.1		V= **4.40**

დირექტორი			საწყობის პროექტი (საკ/კოდი: № 01.12.08.036.162)	სტადია	ფურცელი
პროექტის ავტ.			კონსტრუქციული ნაწილი	მ. პ.	კ-27
კონსტრუქტორი	გ. ყალაბეგაშვილი		სვეტი 1; სვეტი 2. მასალათა სპეციფიკაცია	ST.ART	

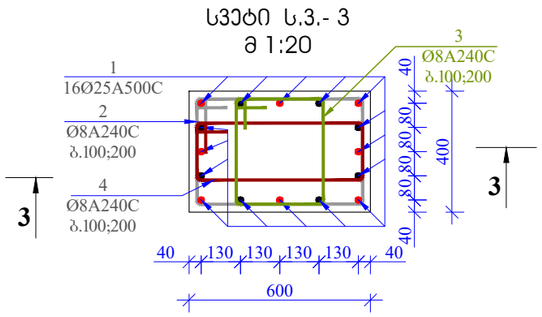

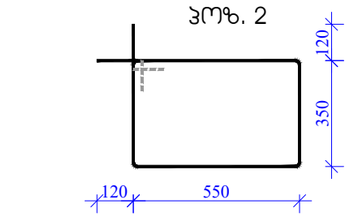

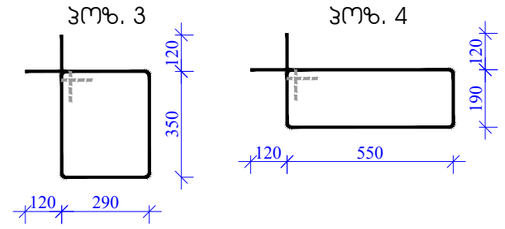

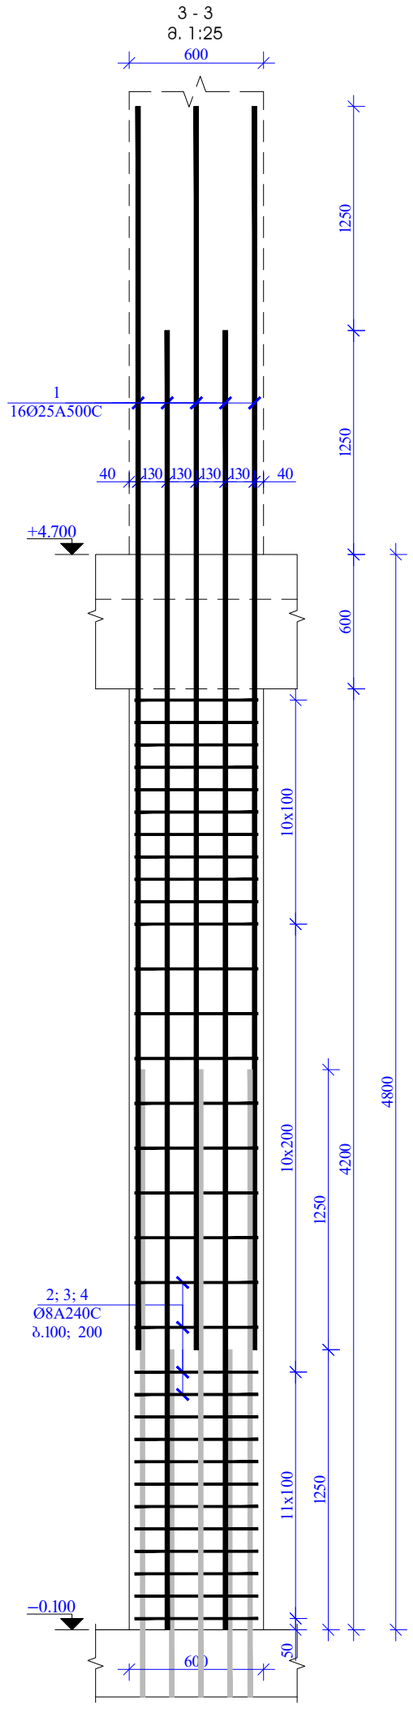

მასალის სპეციფიკაცია –0.100 ნიშნულის სვეტებზე									
კონსტრ. დასახ.	პოზ.№	არმატ. დიამ.	არმატ. კლასი	სიგრძე (L) მმ	რაოდ. (n)	Lxn (მ)	წონა (კგ)	რაოდ. (N)	წონა (კგ)
ს.- 3	1	25	A500C	6050	16	96.8	372.8	3	1118.4
	2	8	A240C	2040	32	65.3	25.7		77.2
	3	8	A240C	1520	32	48.6	19.2		57.5
	4	8	A240C	1720	32	55.0	21.7		65.1
		სულ					439.5		1318.4
						ლითონი წონა (კგ)			**1318.4**
						ბეტონის მოცულობა B30 (მ³)		1.1	V = **3.30**

დირექტორი			საწყობის პროექტი (საკ/კოდი: № 01.12.08.036.162)	სტადია		ფურცელი
პროექტის ავტ.			კონსტრუქციული ნაწილი	მ. პ.		კ-28
კონსტრუქტორი	ბ. ქალაბეგაშვილი		სვეტი 3. მასალათა სპეციფიკაცია	ST.ART SAINT ART ARCHITECTS		

სვეტი ს.3.- 4
მ 1:20

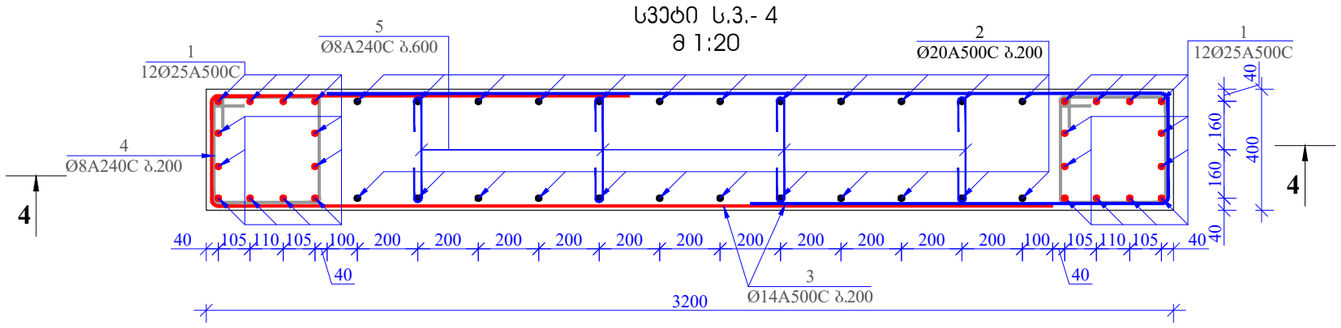

პოზ. 3

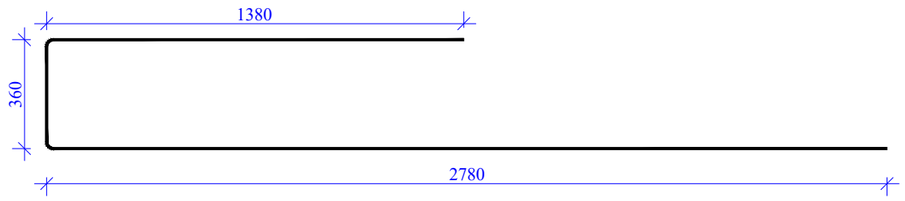

პოზ. 4

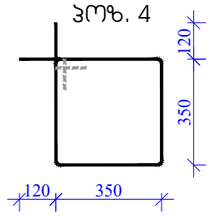

პოზ. 5

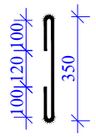

მასალის სპეციფიკაცია –0.100 ნიშნულის სვეტებზე									
კონსტრ. დასახ.	პოზ.№	არმატ. დიამ.	არმატ. კლასი	სიგრძე (L) მმ	რაოდ. (n)	Lxn (მ)	წონა (კგ)	რაოდ. (N)	წონა (კგ)
ს.- 4	1	25	A500C	6300	24	151.2	582.3	2	1164.7
	2	20	A500C	6000	24	144.0	354.9		709.9
	3	14	A500C	4520	42	189.8	229.3		458.6
	4	8	A240C	1640	32	52.5	20.7		41.4
	5	8	A240C	550	35	19.3	7.6		15.2
		სულ					1194.9		2389.7
ლითონი წონა (კგ)									**2389.7**
ბეტონის მოცულობა B30 ($მ^3$)							5.4	V=	**10.80**

4 - 4
მ. 1:25

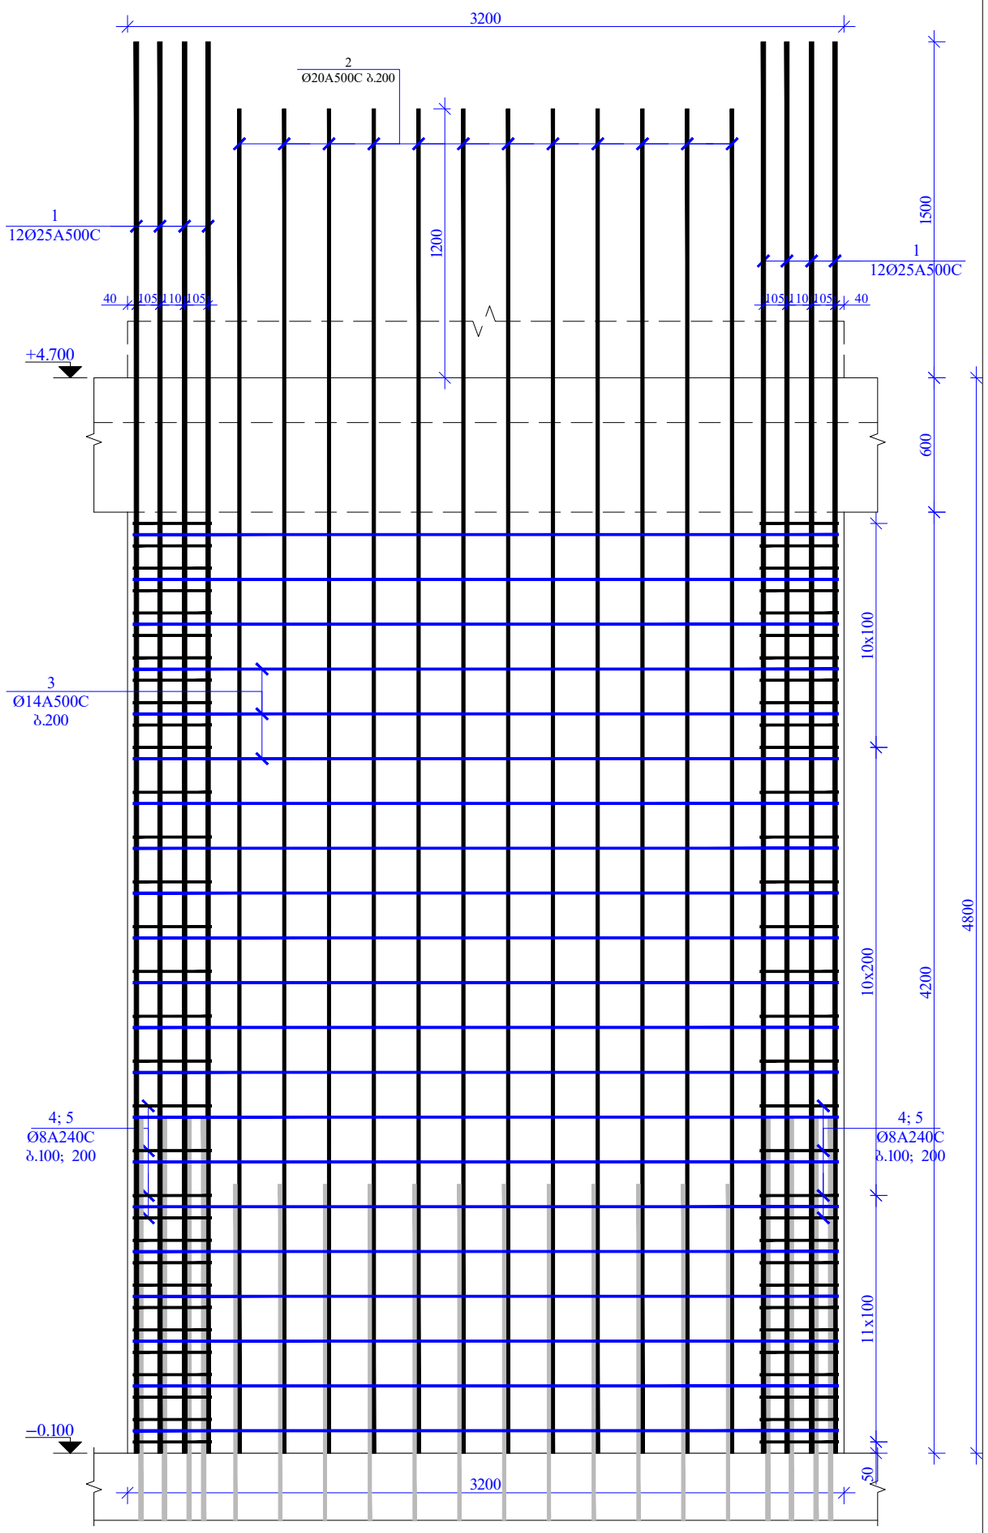

დირექტორი			საწყობის პროექტი (სამ/კოდი: № 01.12.08.036.162)	სტადია	ფურცელი
პროექტის ავტ.			კონსტრუქციული ნაწილი	მ. პ.	ქ-29
კონსტრუქტორი	ბ. ქალაბეგაშვილი		სვეტი 4. მასალათა სპეციფიკაცია	ST.ART	












ფილის ქვედა შრის არმირების ნახაზი +4.700 ნიშნულზე მ 1:100

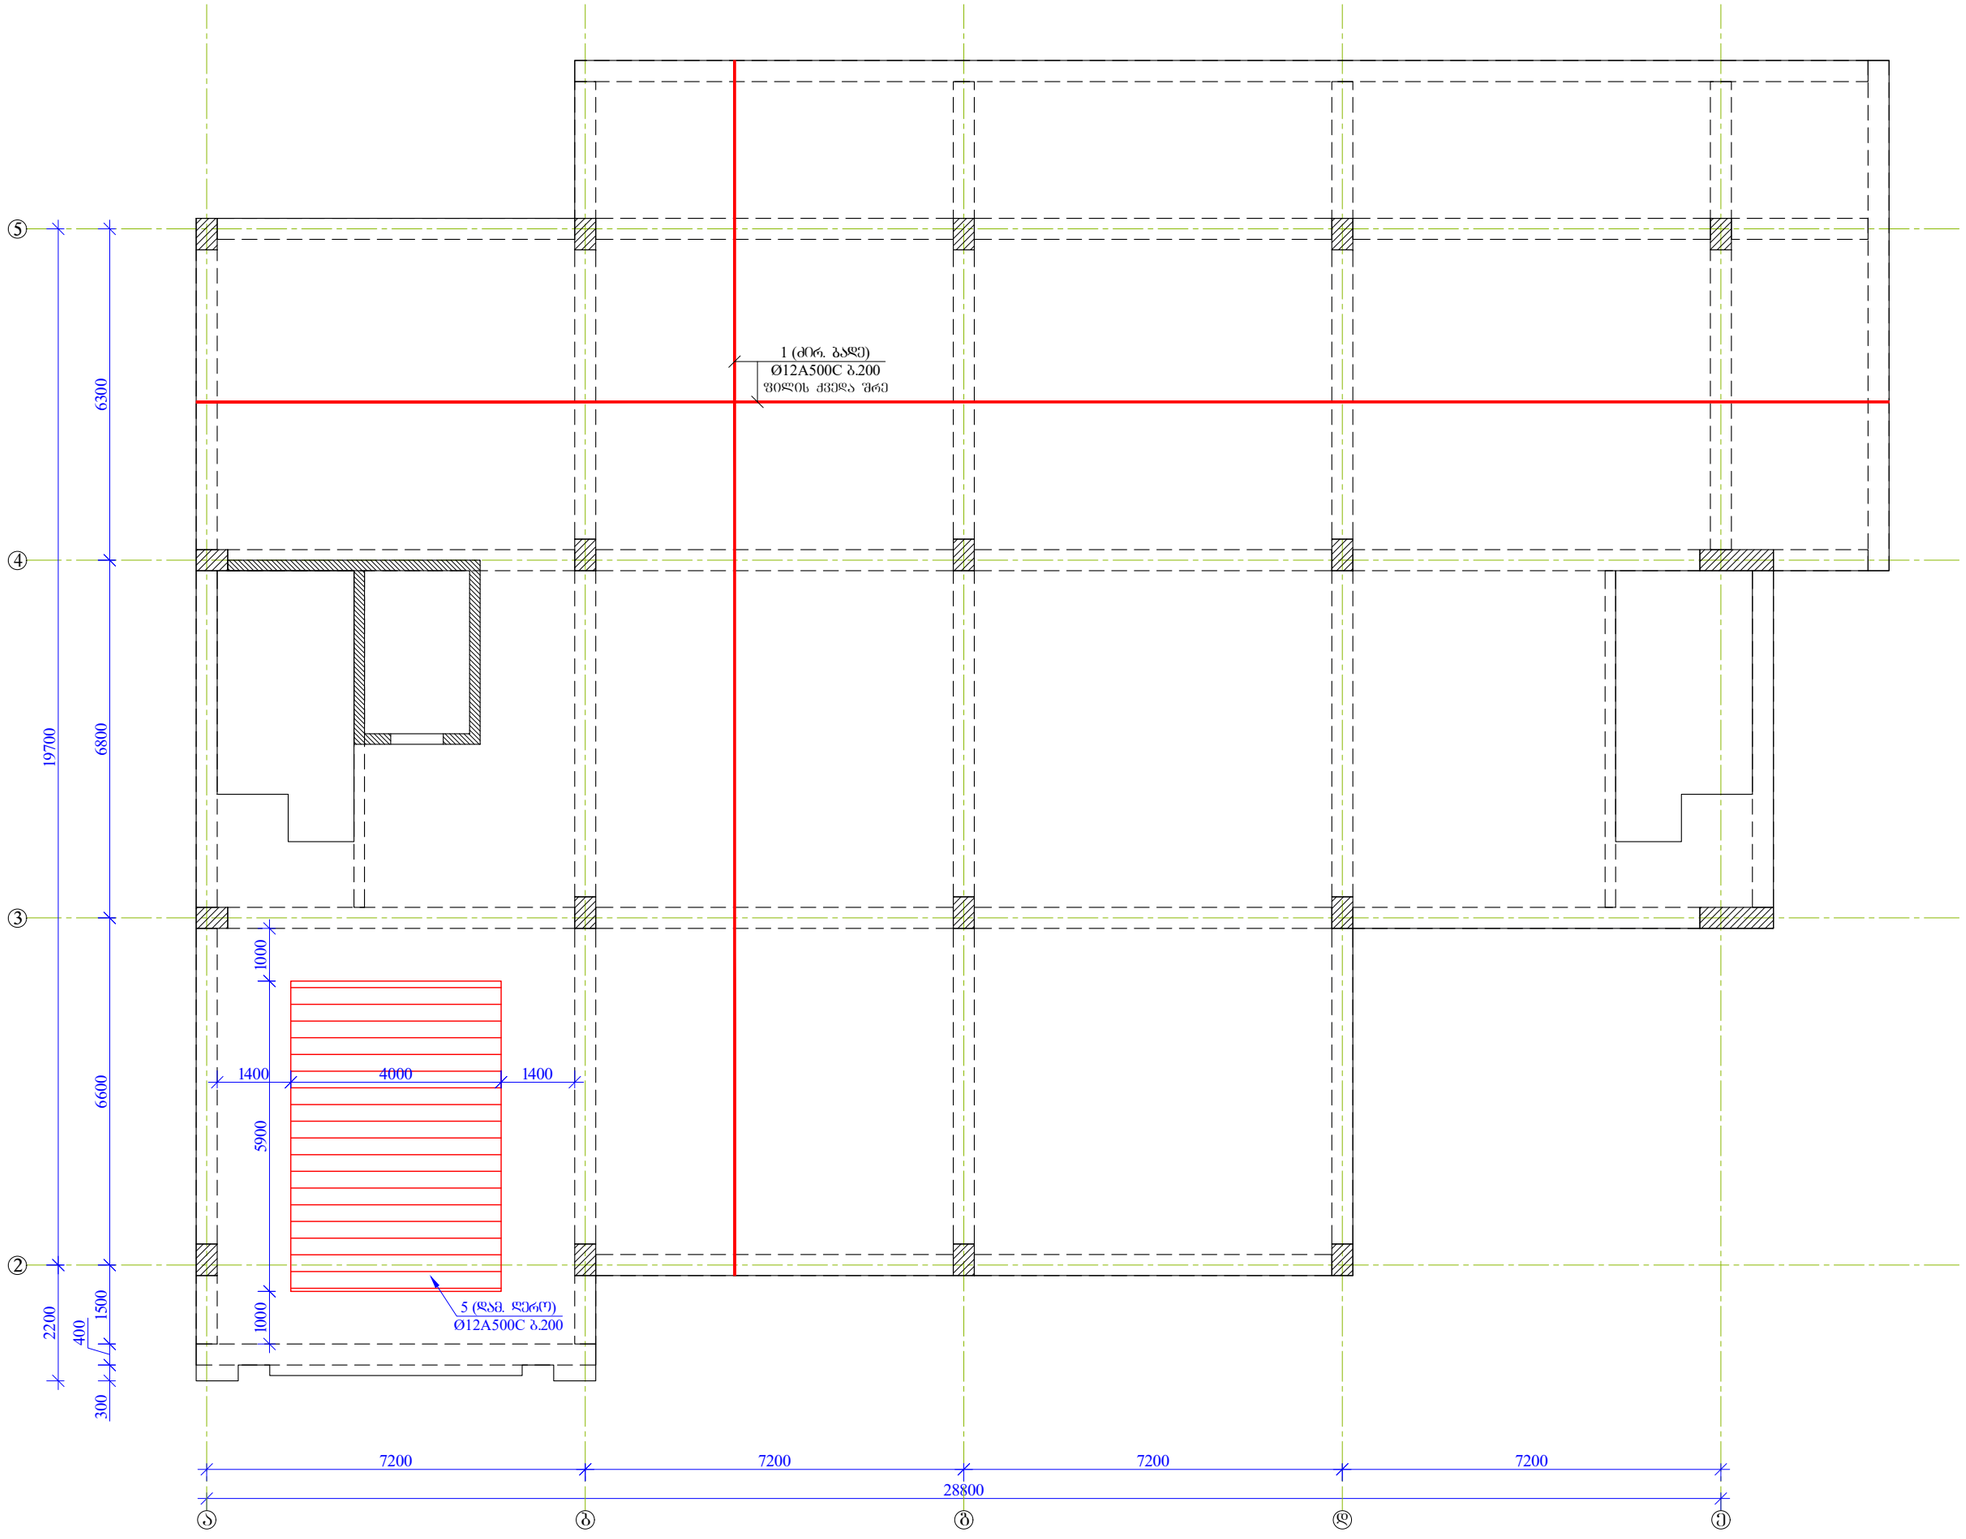

დირექტორი			საყრდენის პროექტი (სპკ/კოდი: № 01.12.08.036.162)	სტადია	ფურცელი
პროექტის ავტ.			კონსტრუქციული ნაწილი	მ. პ.	პ-31
კონსტრუქტორი	ბ. ქალაბეგაშვილი		ფილის ქვედა შრის არმირების ნახაზი +4.700 ნიშნულზე	ST.ART Avant Art Architects	



ST.ART
STUDY ART ARCHITECTURE


კვეთი 1-1 მ1:10

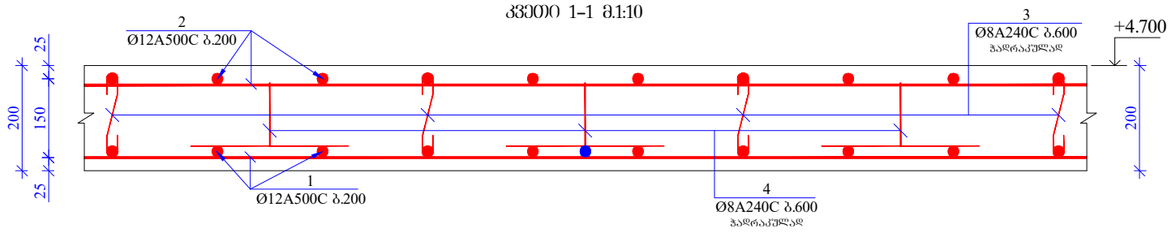

კვეთი 2-2 მ1:10

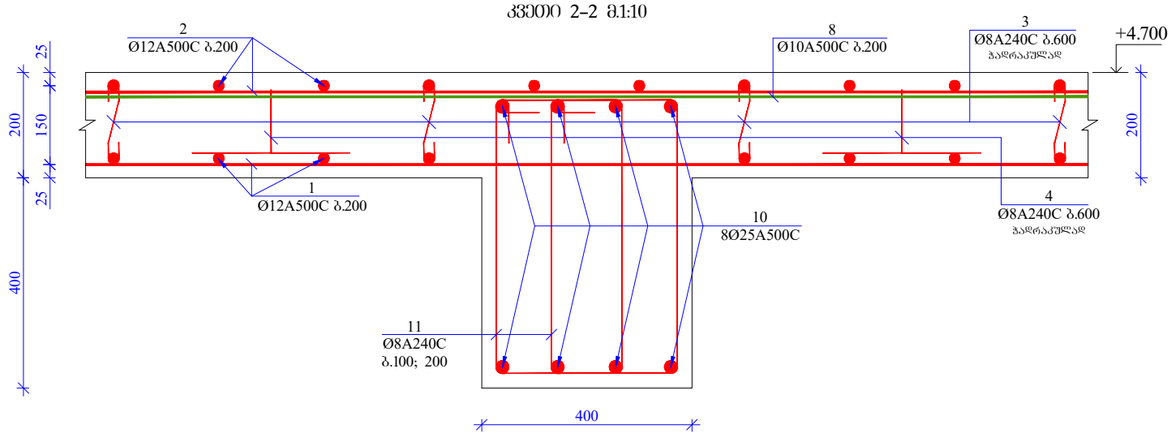

კვეთი 3-3 მ1:10

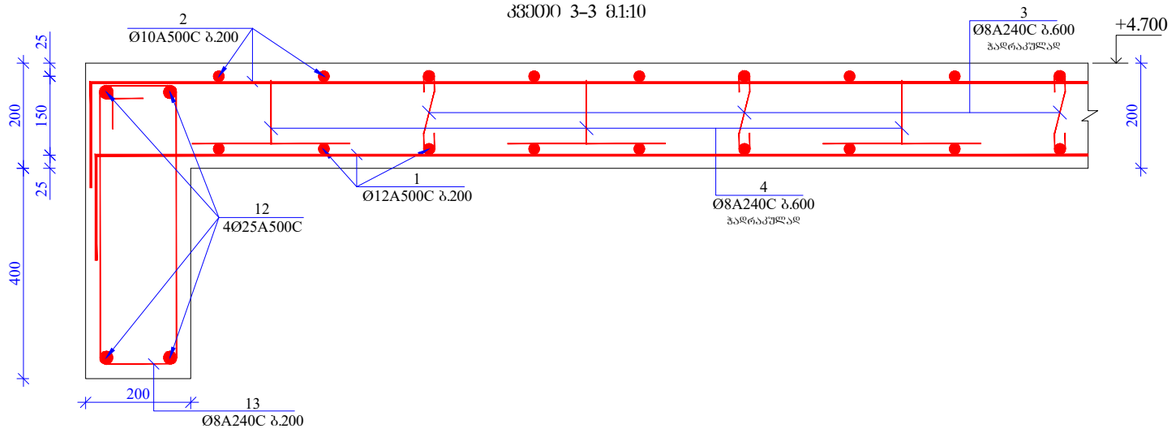

კვეთი 4-4 მ1:10

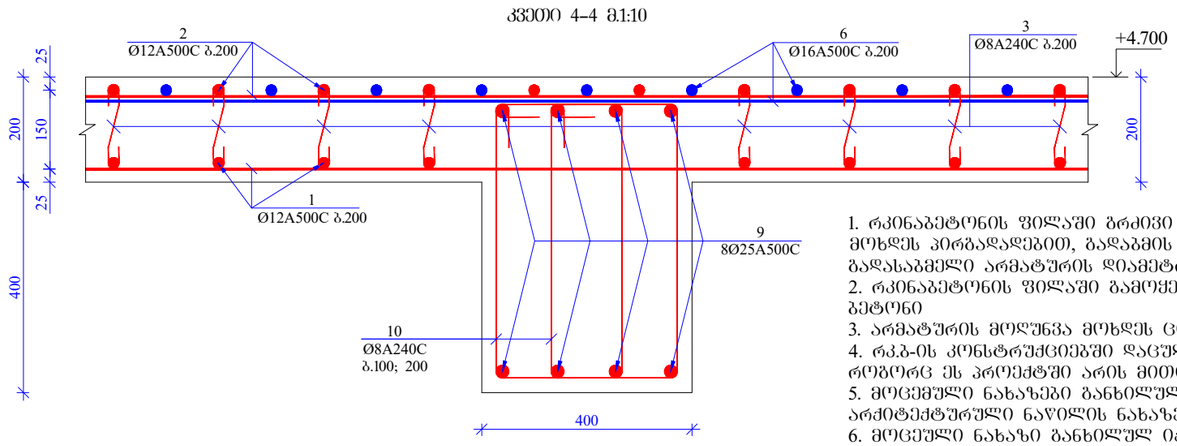

კვეთი 5-5 მ1:10

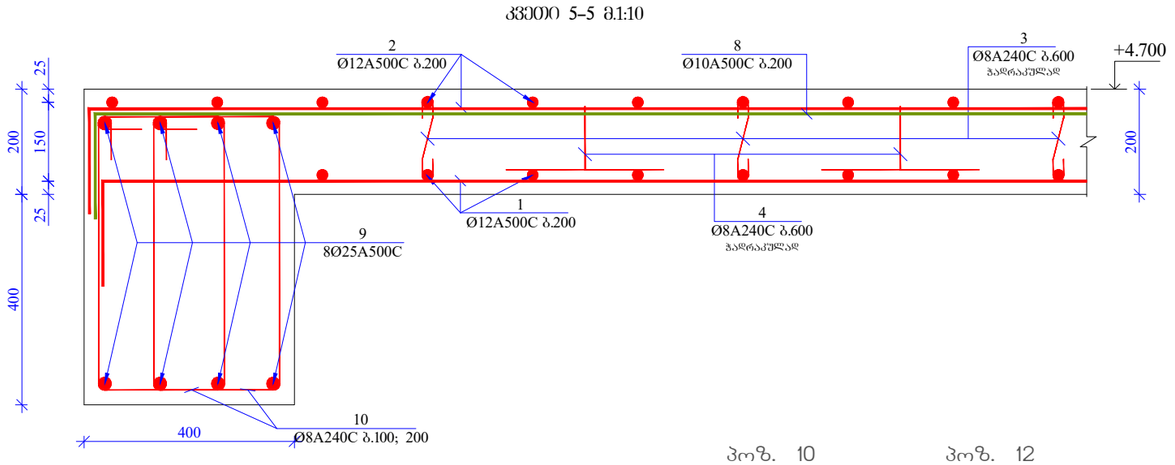

პოზ. 3

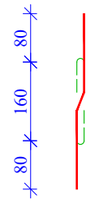

პოზ. 4

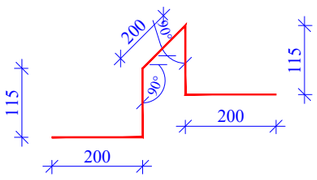

პოზ. 10

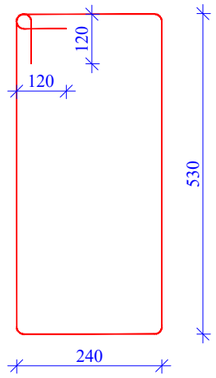

პოზ. 12

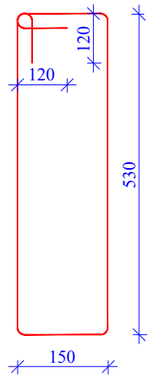

1. რკინაბეტონის ფილაში ბრძივი მუშა არმატურების გადაბმა მოხდეს პირბადადებით, გადაბმის სიგრძე 50 სადაც გადასაბმელი არმატურის დიამეტრია.
2. რკინაბეტონის ფილაში გამოყენებული იძნას B 30 კლასის ბეტონი
3. არმატურის მოღუნვა მოხდეს ცივად. (გაცხელების გარეშე)
4. რკბ-ის კონსტრუქციებში დაცული იძნას დამცავი შრეები, როგორც ეს პროექტში არის მითითებული.
5. მოცემული ნახაზები განხილულ იძნას პროექტის არქიტექტურული ნაწილის ნახაზებთან ერთად.
6. მოცემული ნახაზი განხილულ იძნას შესაბამის ნიშნულზე მდებარე კიბის, სველებისა და მონოლითური კედლების საყალიბო და არმირების ნახაზებთან ერთად.
7. რიგელებისა და ფილის არმირების სქემატური ნახაზები იხილეთ გვ. კ-63 და კ-64

მასალის სპეციფიკაცია ფილაზე

კონსტრ. დასახ.	პოზ.№	არმატ. დიამ.	არმატ. კლასი	სიგრძე (L) მმ	რაოდ. (n)	Lxn (მ)	წონა (კგ)	რაოდ. (N)	წონა (კგ)
ფილა +4.700 ნიშნულზე	1	12	A500C	6510000	1	6510.0	5776.7	1	5776.7
	2	12	A500C	6510000	1	6510.0	5776.7		5776.7
	3	8	A240C	320	2000	640.0	252.4		252.4
	4	8	A240C	830	1800	1494.0	589.2		589.2
	5	12	A500C	4000	30	120.0	106.5		106.5
	6	16	A500C	1850000	1	1850.0	2918.4		2918.4
	7	12	A500C	3000	72	216.0	191.7		191.7
	8	10	A500C	2400	210	504.0	310.6		310.6
	9	10	A500C	2000	27	54.0	33.3		33.3
	10	25	A500C	285000	8	2280.0	8781.2		8781.2
	11	8	A240C	1780	3700	6586.0	2597.4		2597.4
	12	25	A500C	18000	4	72.0	277.3		277.3
	13	8	A240C	1600	60	96.0	37.9		37.9
		სულ					27649.3		27649.3

ლითონი წონა (კგ) **27649.3**

ბეტონის მოცულობა B30 (მ³) 167 V = **167.00**

დირექტორი			საწყობის პროექტი (სააკ/კოდი: № 01.12.08.036.162)	სტადია	ფურცელი
პროექტის ავტ.			კონსტრუქციული ნაწილი	მ. პ.	კ-33
კონსტრუქტორი	გ. ქალაბეგაშვილი		კვეთი 1-1; 2-2; 3-3; 4-4; 5-5. მასალათა სპეციფიკაცია	ST.ART EARLY ART ARCHITECTS	

სვეტების განლაგების გეგმა +4.700 ნიშნულზე მ 1:100

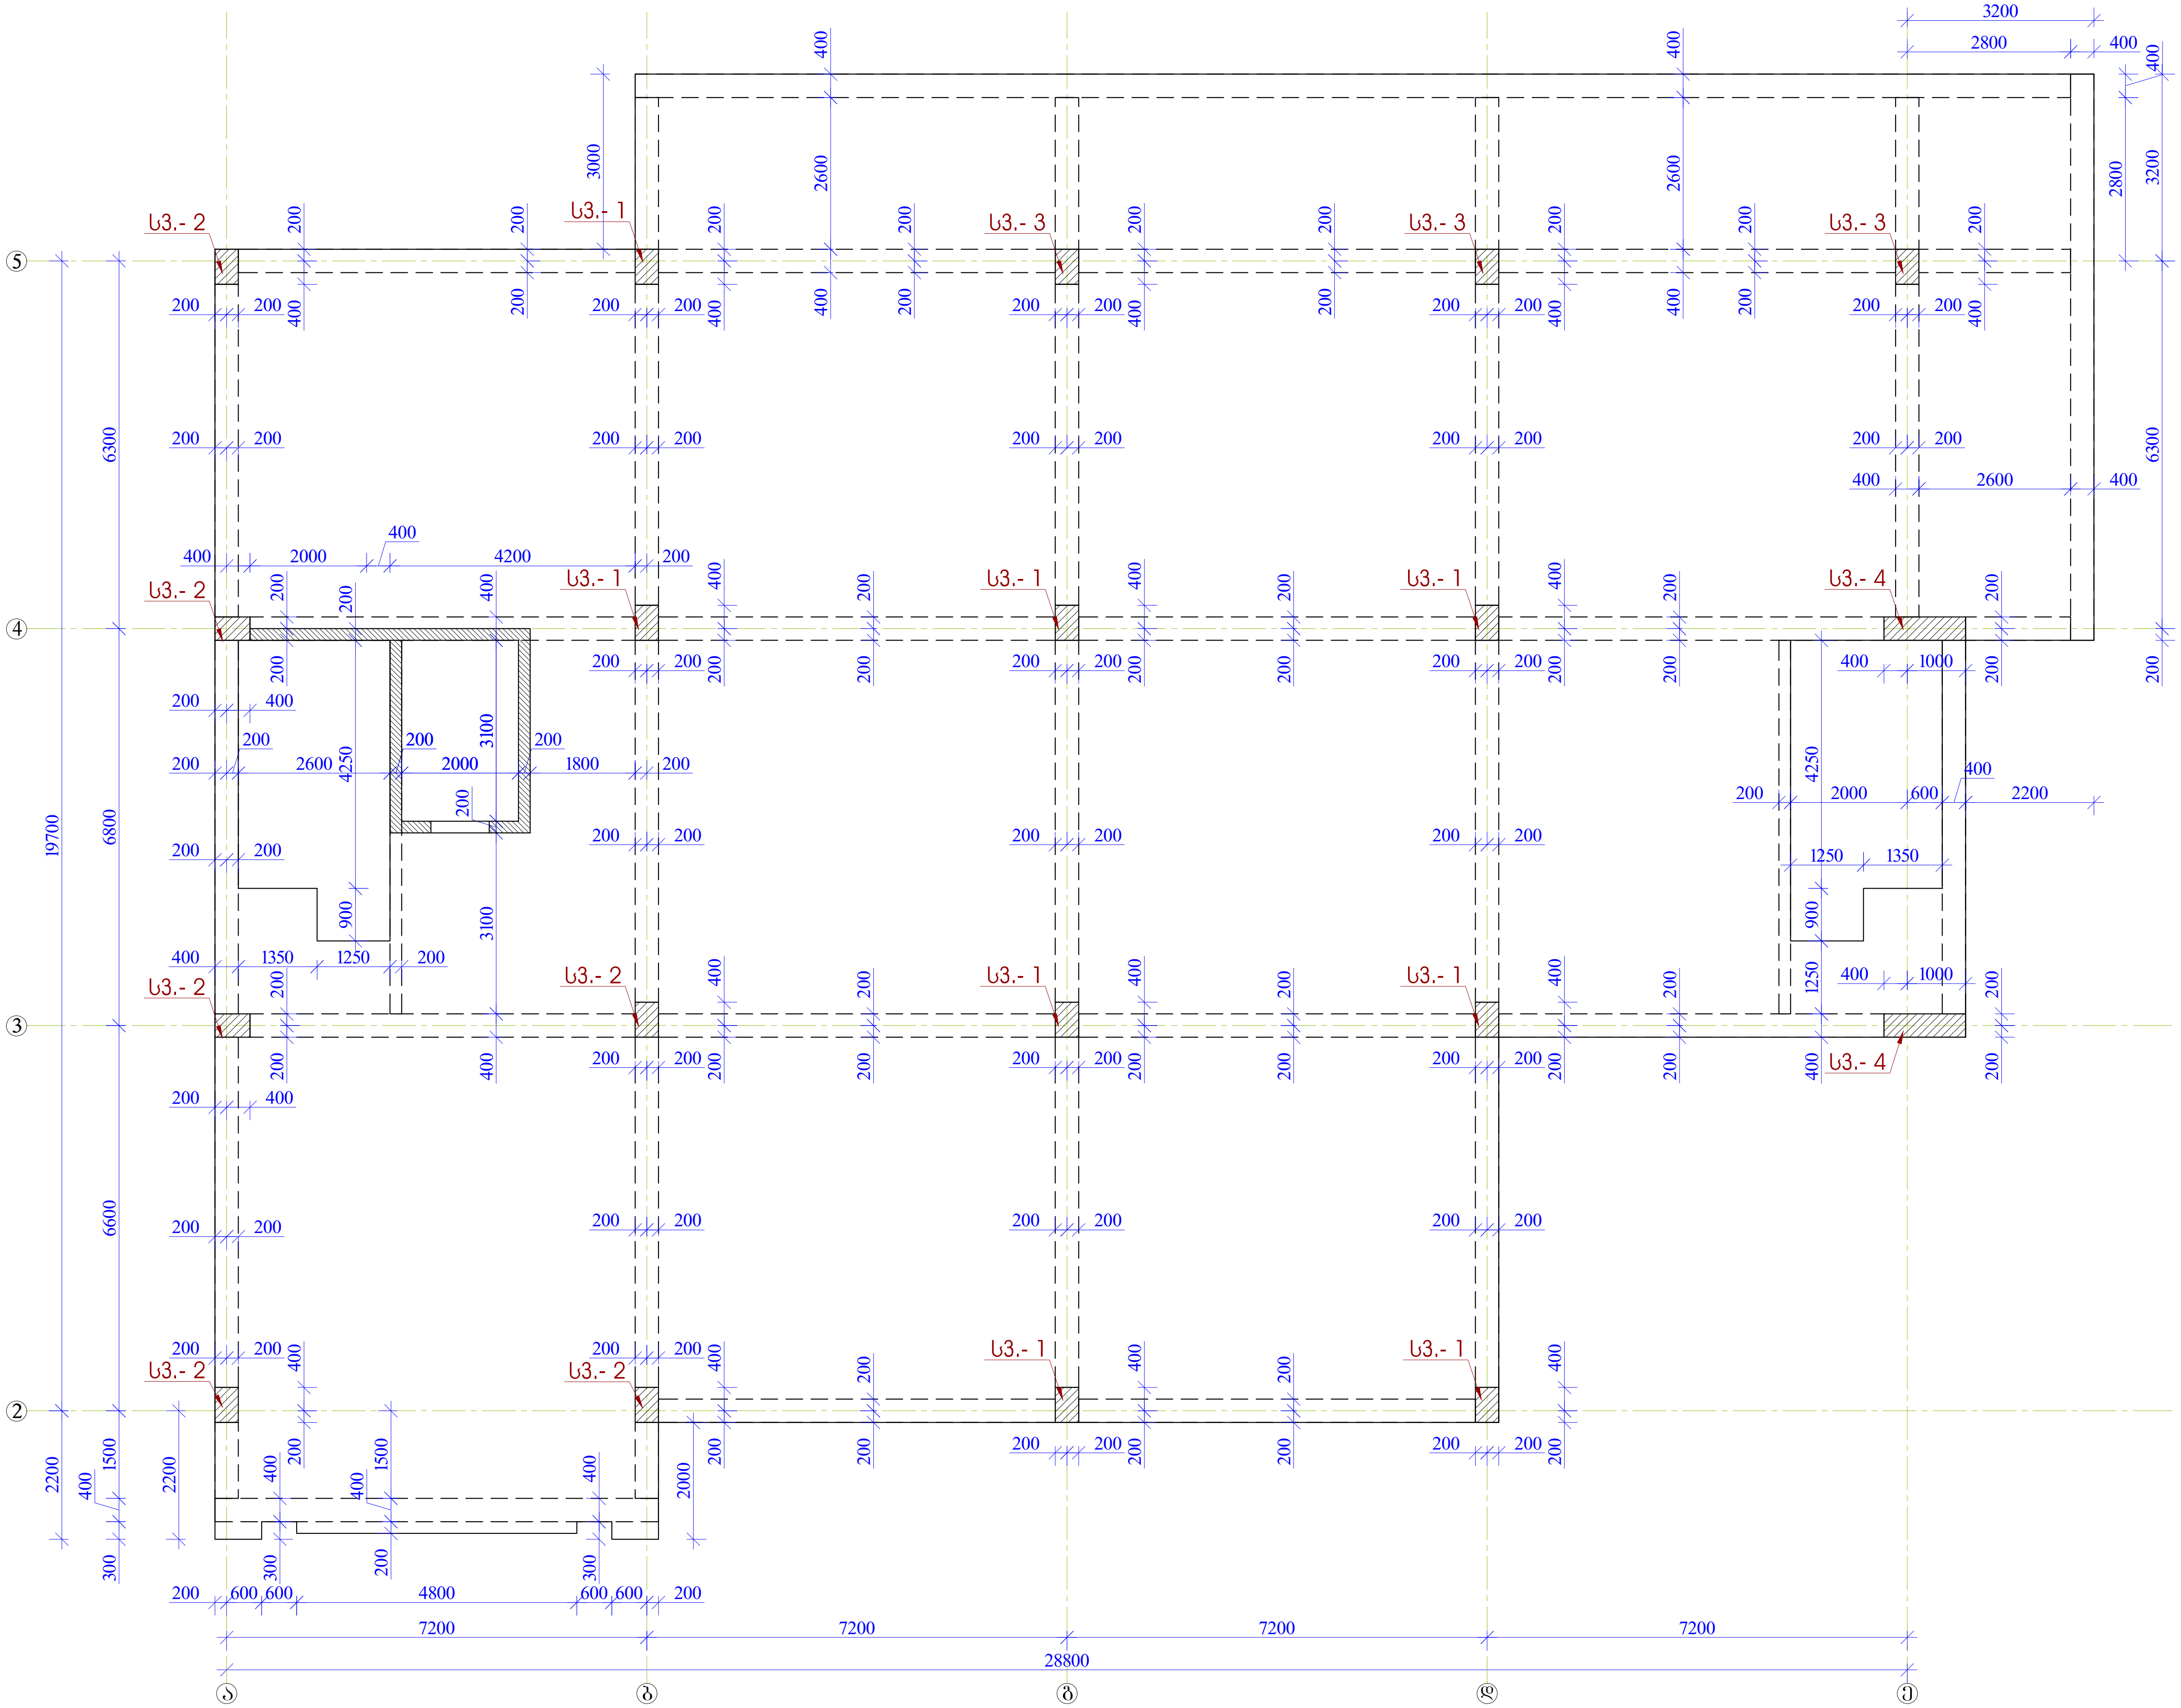

დირექტორი			საწყობის პროექტი (საკ/კოდი: № 01.12.08.036.162)	სტადია		ფურცელი
პროექტის ავტ.			კონსტრუქციული ნაწილი	მ. პ.		კ-34
კონსტრუქტორი	გ. ყალაბეგაშვილი		სვეტების განლაგების გეგმა +4.700 ნიშნულზე	ST.ART		

სვეტი ს.ე.- 1
მ 1:20

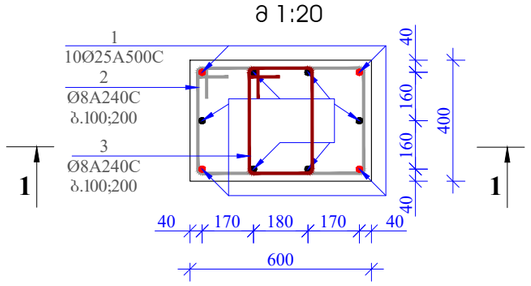

ჰორზ. 2

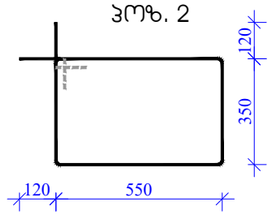

ჰორზ. 3

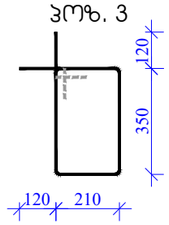

1 - 1
მ. 1:25

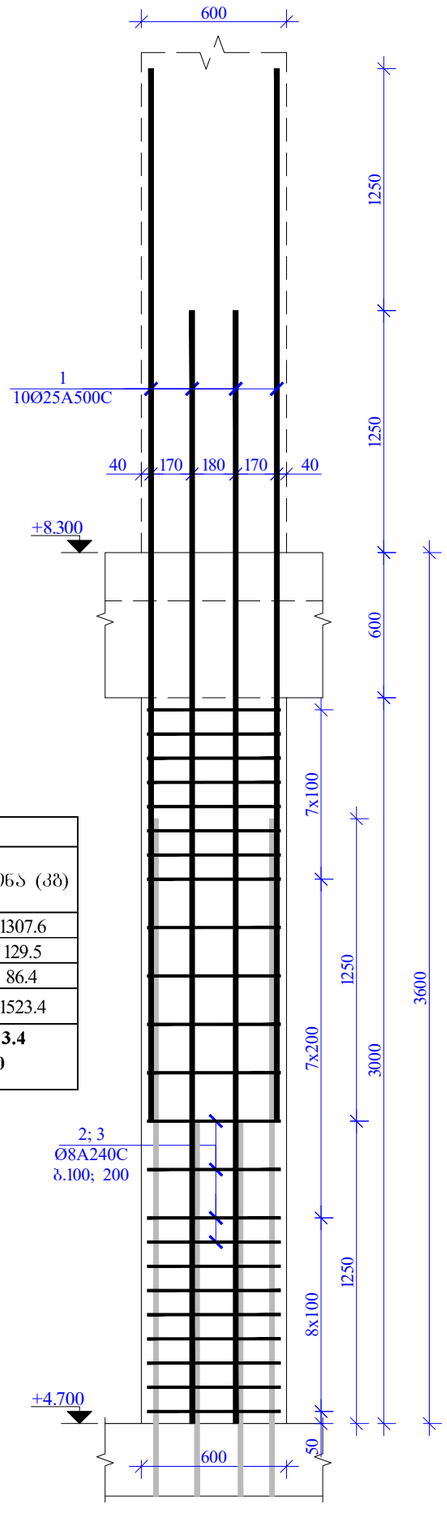

მასალის სპეციფიკაცია +4.700 ნიშნულის სვეტებზე									
კონსტრ. დასახ.	პოზ.№	არმატ. დიამ.	არმატ. კლასი	სიგრძე (L) მმ	რაოდ. (n)	Lxn (მ)	წონა (კგ)	რაოდ. (N)	წონა (კგ)
ს.- 1	1	25	A500C	4850	10	48.5	186.8	7	1307.6
	2	8	A240C	2040	23	46.9	18.5		129.5
	3	8	A240C	1360	23	31.3	12.3		86.4
			სულ				217.6		1523.4
			ლითონი წონა (კგ)						**1523.4**
			ბეტონის მოცულობა B30 (მ³)				0.8	V=	**5.60**

სვეტი ს.ე.- 2
მ 1:20

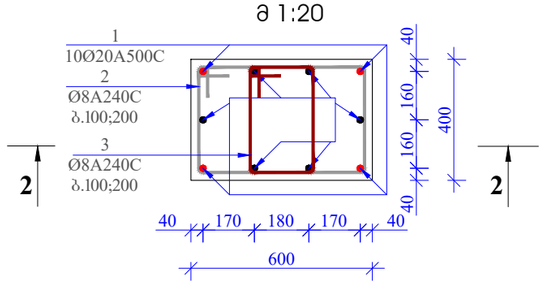

ჰორზ. 2

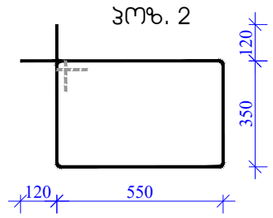

ჰორზ. 3

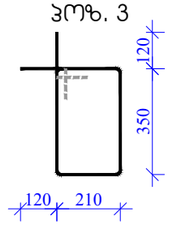

მასალის სპეციფიკაცია +4.700 ნიშნულის სვეტებზე									
კონსტრ. დასახ.	პოზ.№	არმატ. დიამ.	არმატ. კლასი	სიგრძე (L) მმ	რაოდ. (n)	Lxn (მ)	წონა (კგ)	რაოდ. (N)	წონა (კგ)
ს.- 2	1	20	A500C	4600	10	46.0	113.4	6	680.3
	2	8	A240C	2040	23	46.9	18.5		111.0
	3	8	A240C	1360	23	31.3	12.3		74.0
			სულ				144.2		865.4
			ლითონი წონა (კგ)						**865.4**
			ბეტონის მოცულობა B30 (მ³)				0.8	V=	**4.80**

2 - 2
მ. 1:25

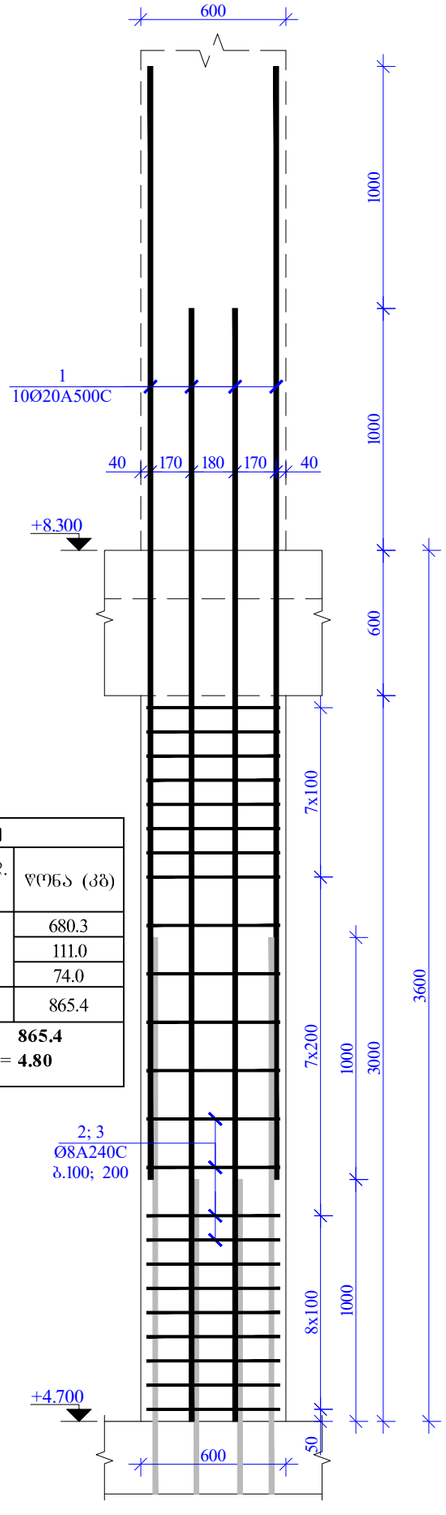

დირექტორი			საწყობის პროექტი (საპ/კოდი: № 01.12.08.036.162)	სტადია		ფურცელი
პროექტის ავტ.			კონსტრუქციული ნაწილი	მ. პ.		პ-35
კონსტრუქტორი	ბ. ქალაბეგაშვილი		სვეტი 1; სვეტი 2. მასალათა სპეციფიკაცია	ST.ART		

სვეტი ს.3.- 3
მ 1:20

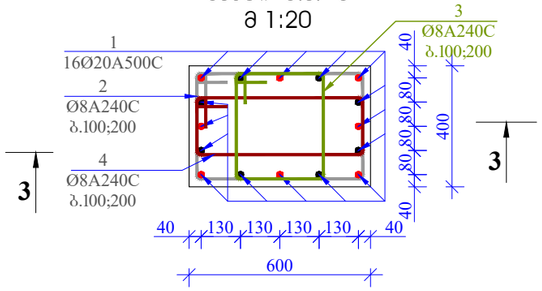

პოზ. 2

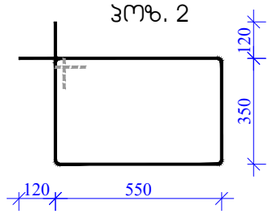

პოზ. 3

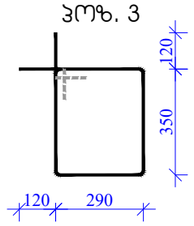

პოზ. 4

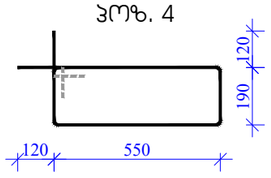

3 - 3
მ. 1:25

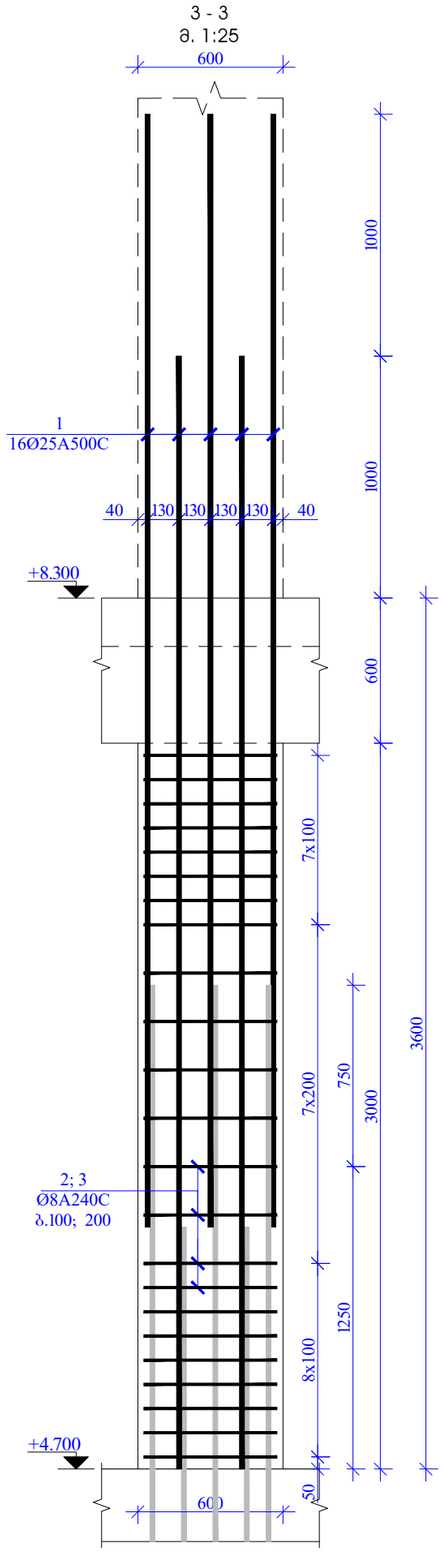

მასალის სპეციფიკაცია +4.700 ნიშნულის სვეტებზე

კონსტრ. დასახ.	პოზ.№	არმატ. დიამ.	არმატ. კლასი	სიგრძე (L) მმ	რაოდ. (n)	Lxn (მ)	წონა (კგ)	რაოდ. (N)	წონა (კგ)
ს.- 3	1	20	A500C	4600	16	73.6	181.4	3	544.2
	2	8	A240C	2040	23	46.9	18.5		55.5
	3	8	A240C	1520	23	35.0	13.8		41.4
	4	8	A240C	1720	23	39.6	15.6		46.8
			სულ				229.3		687.9
			ლითონი წონა (კგ)						**687.9**
			ბეტონის მოცულობა B30 ($მ^3$)				0.8	V =	**2.40**

დირექტორი			საწყობის პროექტი (საკ/კოდი: № 01.12.08.036.162)	სტადია	შეცელი
პროექტის ავტ.			კონსტრუქციული ნაწილი	მ. ა.	კ-36

სვეტი ს.3.- 4
მ 1:20

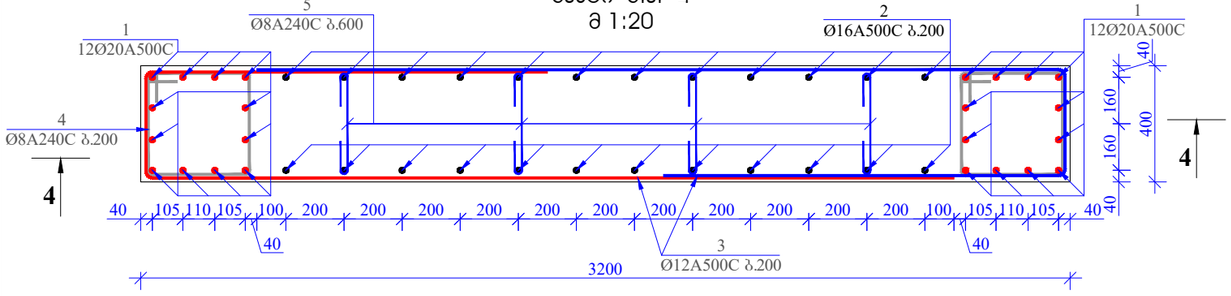

პოზ. 3

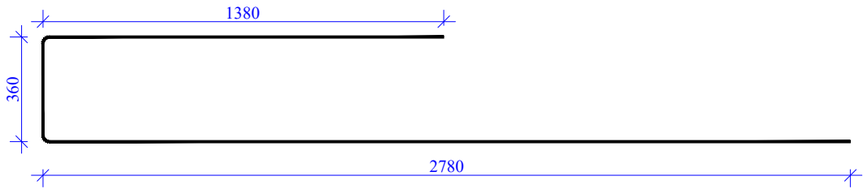

პოზ. 4

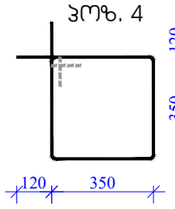

პოზ. 5

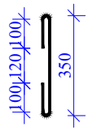

მასალის სპეციფიკაცია +4.700 ნიშნულის სვეტებზე									
კონსტრ. დასახ.	პოზ.№	არმატ. დიამ.	არმატ. კლასი	სიგრძე (L) მმ	რაოდ. (n)	Lxn (მ)	წონა (კგ)	რაოდ. (N)	წონა (კგ)
ს.- 4	1	20	A500C	4800	24	115.2	284.0	2	567.9
	2	16	A500C	4600	24	110.4	174.2		348.3
	3	12	A500C	4520	30	135.6	120.3		240.7
	4	8	A240C	1640	23	37.7	14.9		29.8
	5	8	A240C	550	23	12.7	5.0		10.0
		სულ					598.3		1196.6
ლითონი წონა (კგ)									**1196.6**
ბეტონის მოცულობა B30 (მ³)							4	V=	**8.00**

4 - 4
მ. 1:25

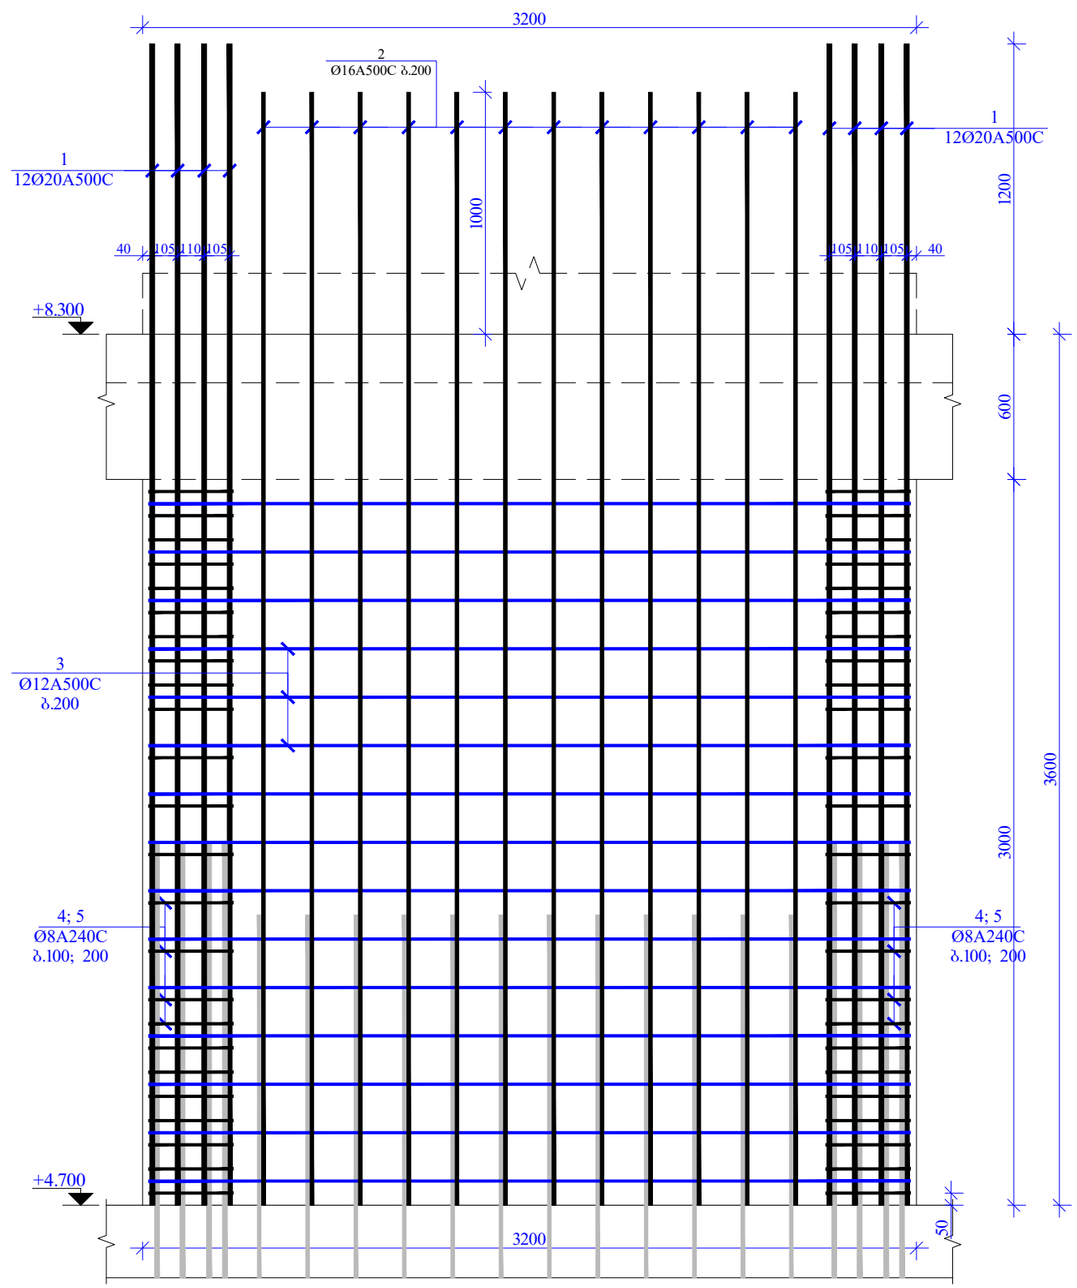

დირექტორი			საწყობის პროექტი (სსკ/კოდი: № 01.12.08.036.162)	სტადია	შეცდომა
პროექტის ავტ.			კონსტრუქციული ნაწილი	მ. ა.	კ-37




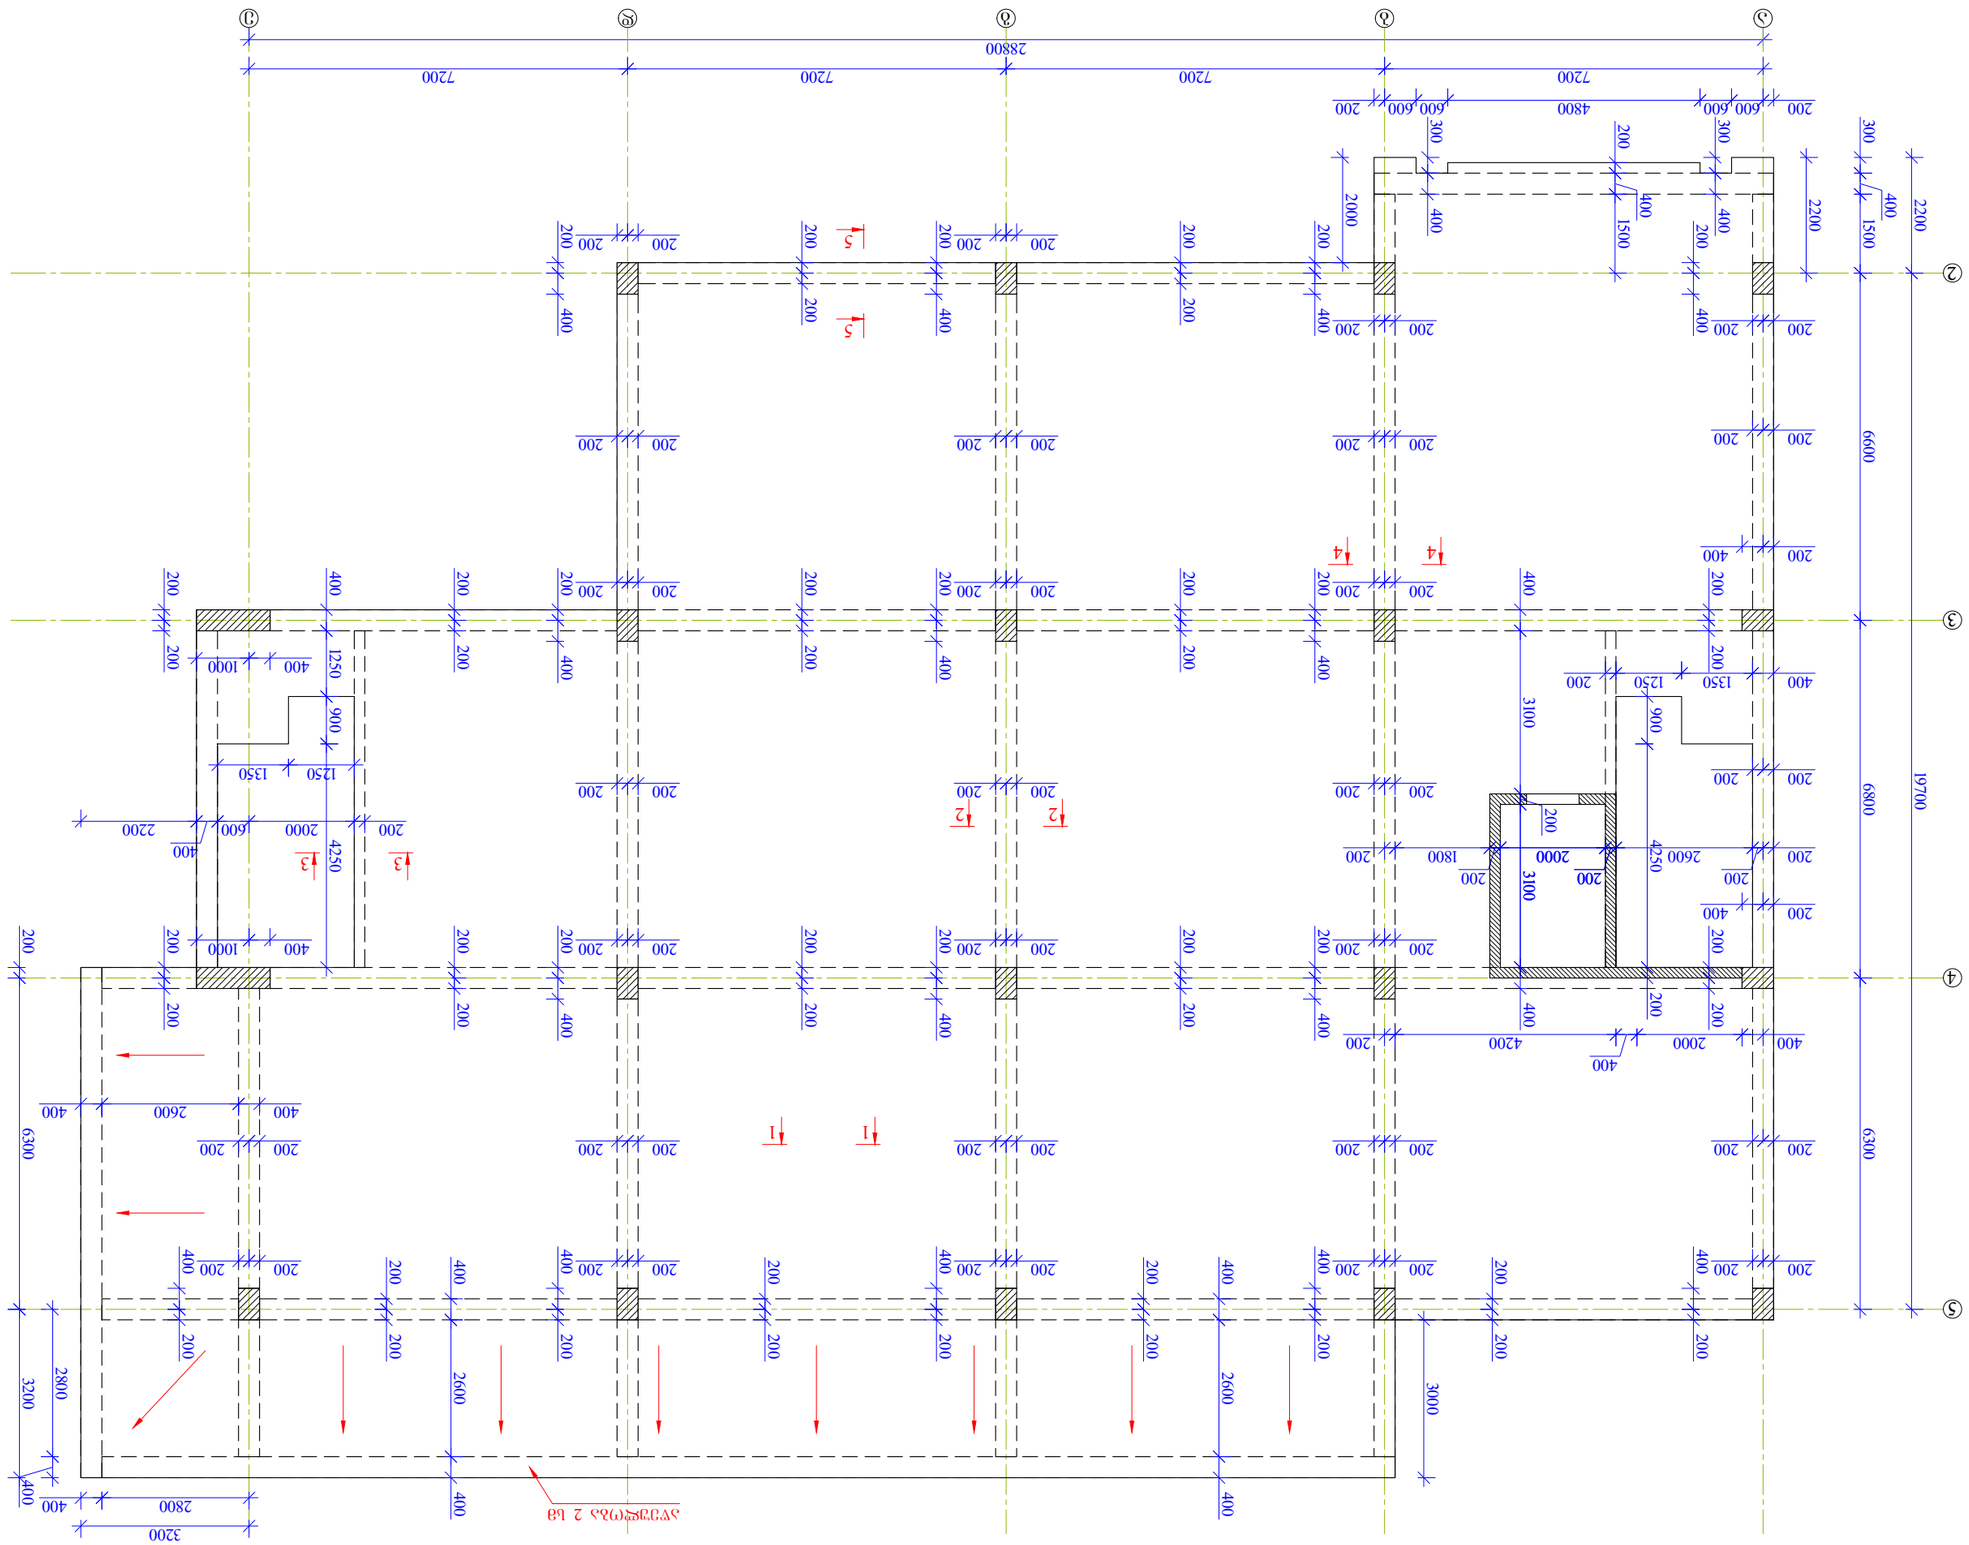

ფილის ქვედა შრის არმირების ნახაზი +8.300 ნიშნულზე მ 1:100

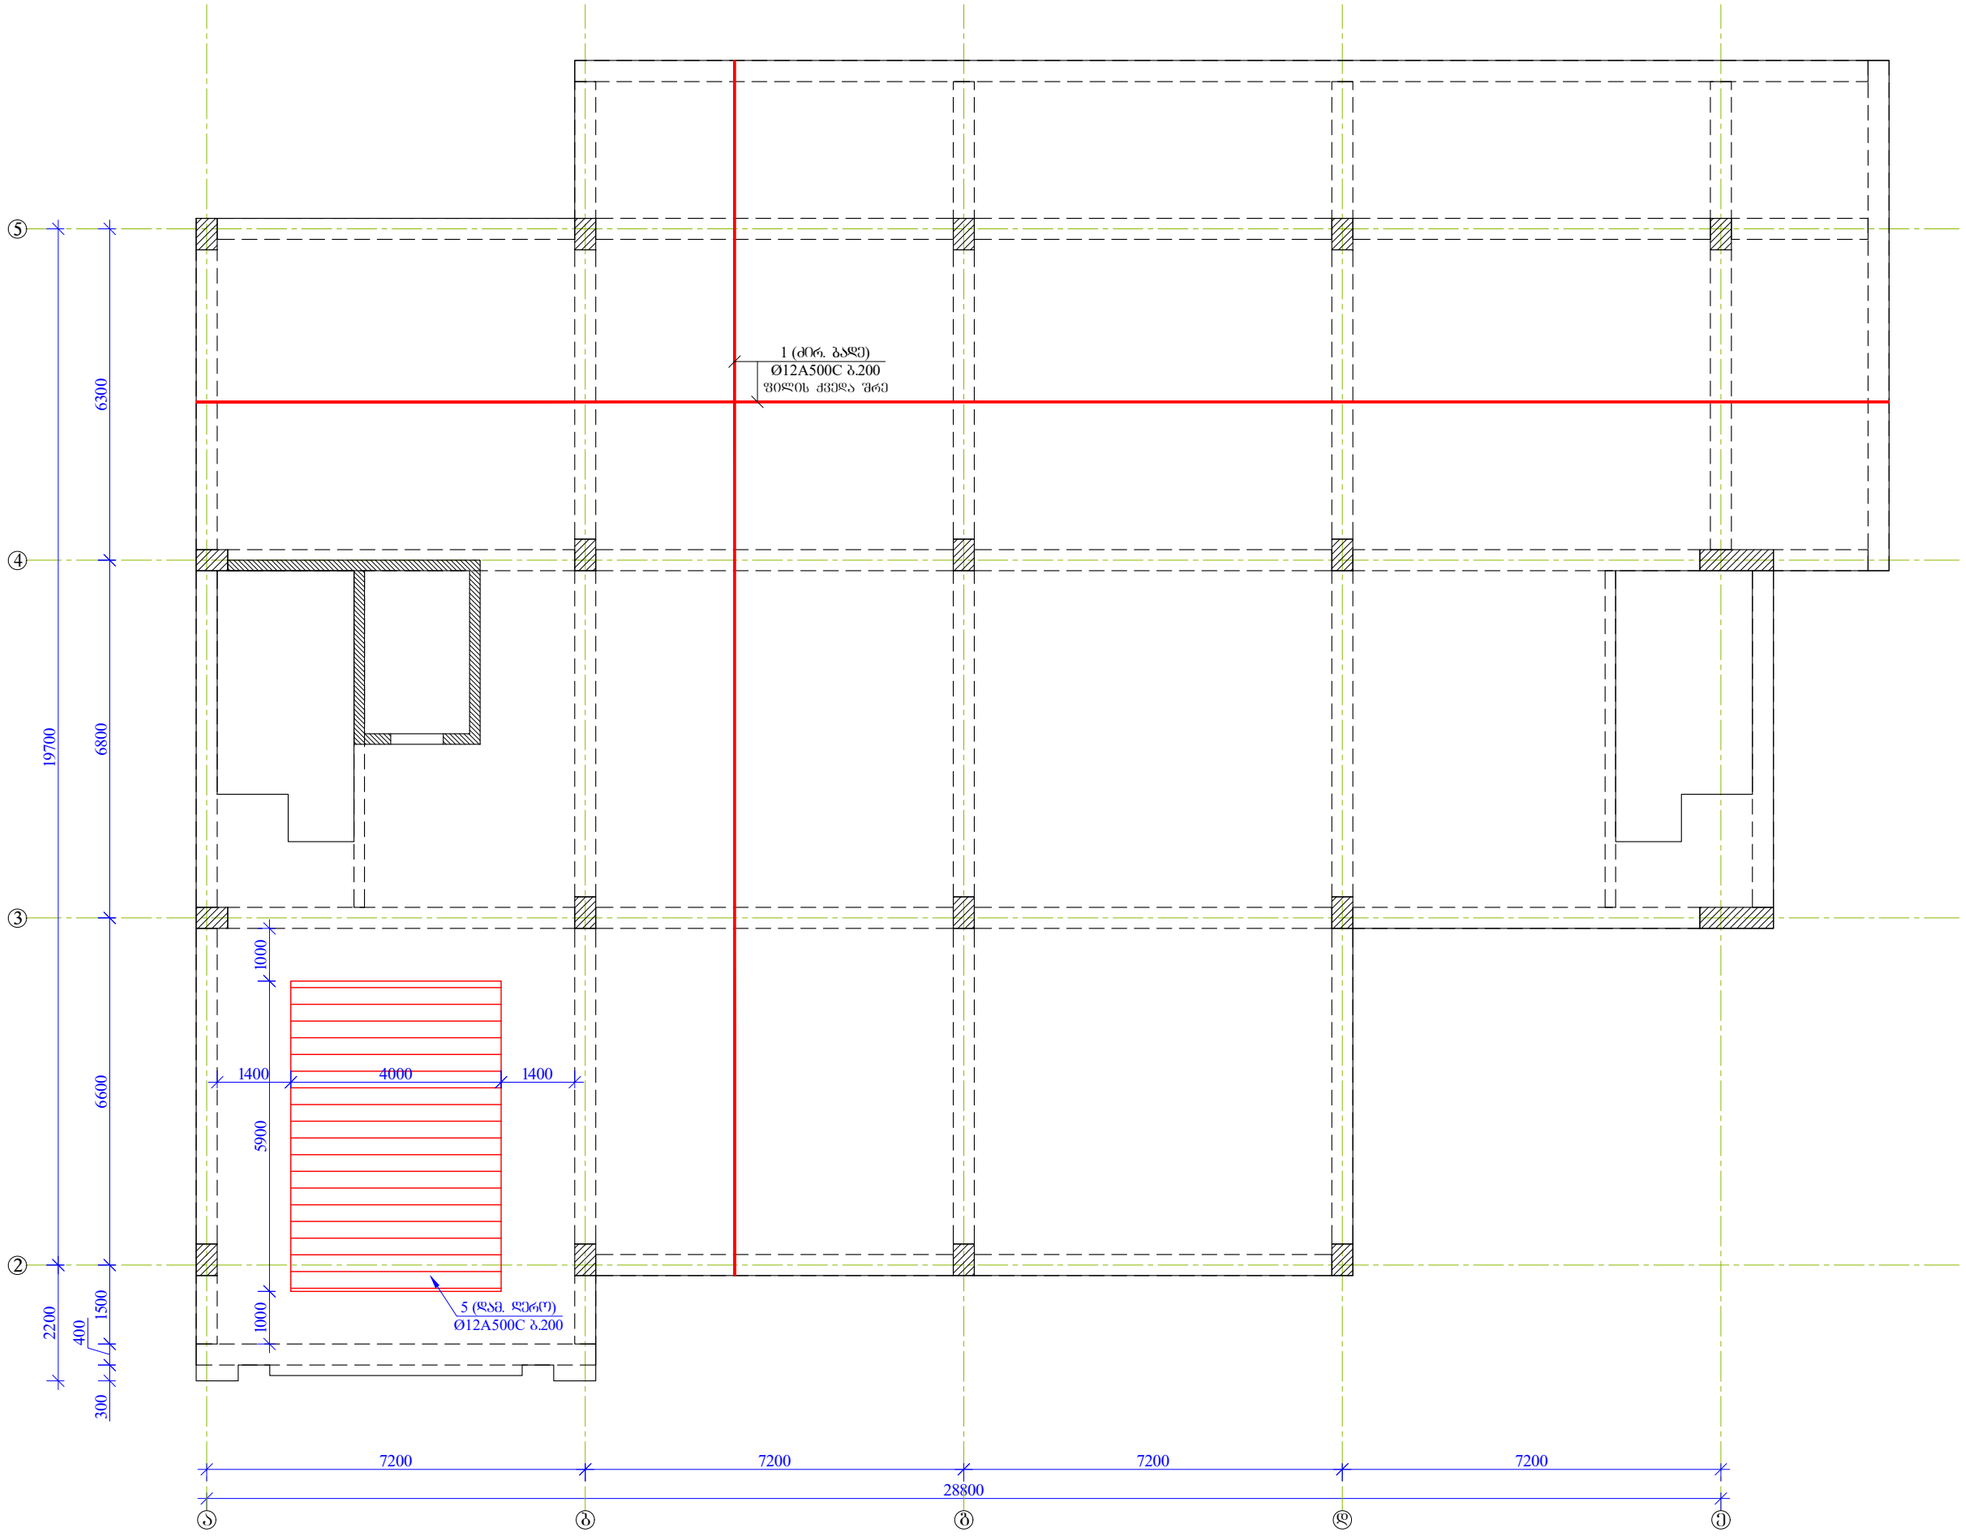

კონსტრუქტორი	ბ. ქალაბეგაშვილი		ფილის ქვედა შრის არმირების ნახაზი +8.300 ნიშნულზე	ST.ART	

ფილიალი			
პროექტის ხელმძღვანელი			
არქიტექტორი	ა. ჯაფარიძე		
კონსტრუქციული ნაწილი			


ფურცლების რაოდენობა		ფურცლის №	
		3.	3-40


კვეთი 1-1 მ1:10

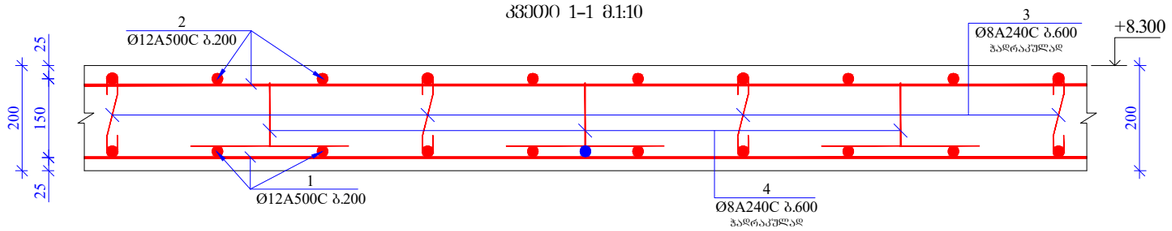

კვეთი 2-2 მ1:10

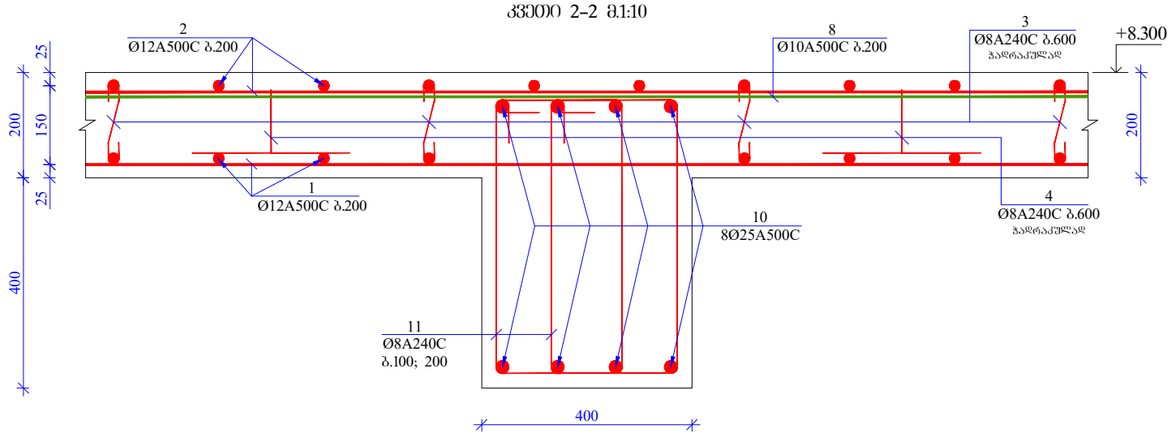

კვეთი 3-3 მ1:10

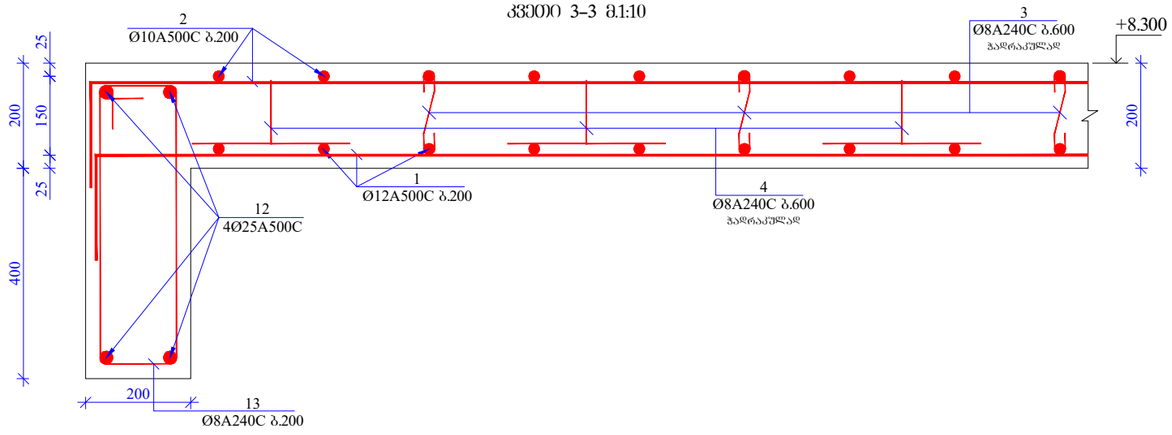

კვეთი 4-4 მ1:10

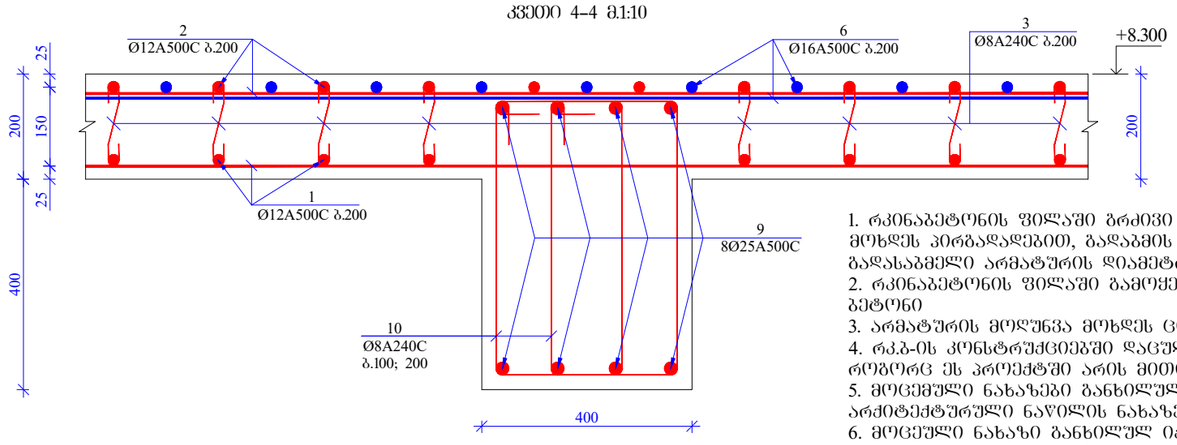

კვეთი 5-5 მ1:10

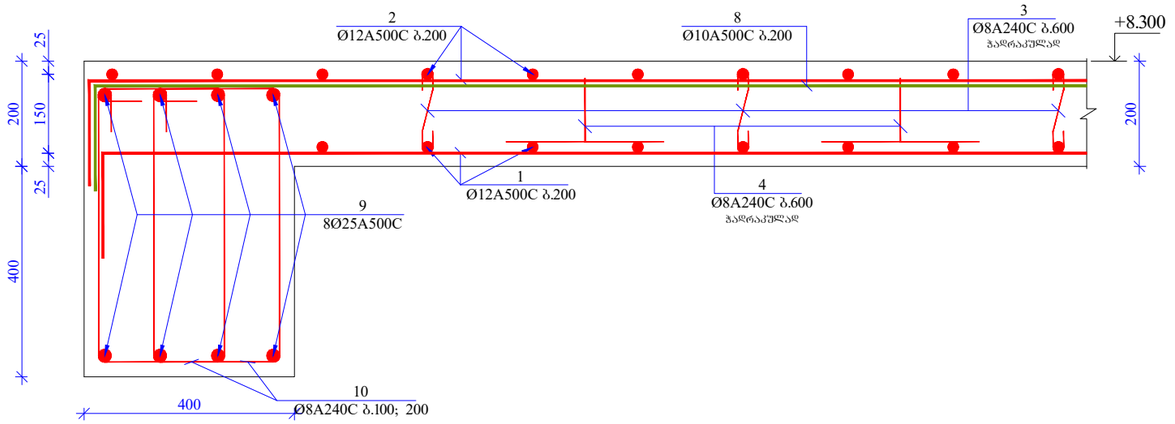

პოზ. 3

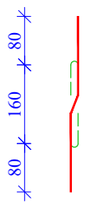

პოზ. 4

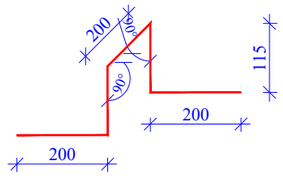

პოზ. 10

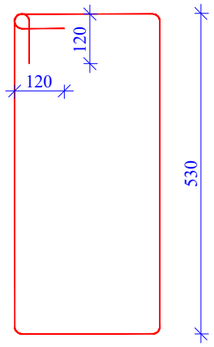

პოზ. 12

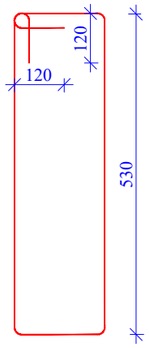

მასალის სპეციფიკაცია ფილაზე

კონსტრ. დასახ.	პოზ.№	არმატ. დიამ.	არმატ. კლასი	სიგრძე (L) მმ	რაოდ. (n)	Lxn (მ)	წონა (კგ)	რაოდ. (N)	წონა (კგ)
ფილა +8.300 ნიშნულზე	1	12	A500C	6510000	1	6510.0	5776.7	1	5776.7
	2	12	A500C	6510000	1	6510.0	5776.7		5776.7
	3	8	A240C	320	2000	640.0	252.4		252.4
	4	8	A240C	830	1800	1494.0	589.2		589.2
	5	12	A500C	4000	30	120.0	106.5		106.5
	6	16	A500C	1850000	1	1850.0	2918.4		2918.4
	7	12	A500C	3000	72	216.0	191.7		191.7
	8	10	A500C	2400	210	504.0	310.6		310.6
	9	10	A500C	2000	27	54.0	33.3		33.3
	10	25	A500C	285000	8	2280.0	8781.2		8781.2
	11	8	A240C	1780	3700	6586.0	2597.4		2597.4
	12	25	A500C	18000	4	72.0	277.3		277.3
	13	8	A240C	1600	60	96.0	37.9		37.9
			სულ				27649.3		27649.3

ლითონი წონა (კგ) **27649.3**

ბეტონის მოცულობა B30 (მ³) 167 V = **167.00**

1. რკინაბეტონის ფილაში ბრძივი მუშა არმატურების გადაბმა მოხდეს პირგადადებით, გადაბმის სიგრძე 50 სადაც გადასაბმელი არმატურის დიამეტრია.
2. რკინაბეტონის ფილაში გამოყენებული იძნას B 30 კლასის ბეტონი
3. არმატურის მოღუნვა მოხდეს ცივად. (გაცხელების გარეშე)
4. რკბ-ის კონსტრუქციებში დაცული იძნას დამცავი შრეები, როგორც ეს პროექტში არის მითითებული.
5. მოცემული ნახაზები განხილულ იძნას პროექტის არქიტექტურული ნაწილის ნახაზებთან ერთად.
6. მოცემული ნახაზი განხილულ იძნას შესაბამის ნიშნულზე მდებარე კიბის, სველებისა და მონოლითური კედლების საყალიბო და არმირების ნახაზებთან ერთად.
7. რიგელებისა და ფილის არმირების სქემატური ნახაზები იხილეთ გვ. კ-63 და კ-64

დირექტორი			საწყობის პროექტი (საკ/კოდი: № 01.12.08.036.162)	სტადია	ფურცელი
პროექტის ავტ.			კონსტრუქციული ნაწილი	მ. პ.	კ-41
კონსტრუქტორი	ბ. ქალაბეგაშვილი		კვეთი 1-1; 2-2; 3-3; 4-4; 5-5. მასალათა სპეციფიკაცია	ST.ART	

სვეტების განლაგების გეგმა +8.300 ნიშნულზე მ 1:100

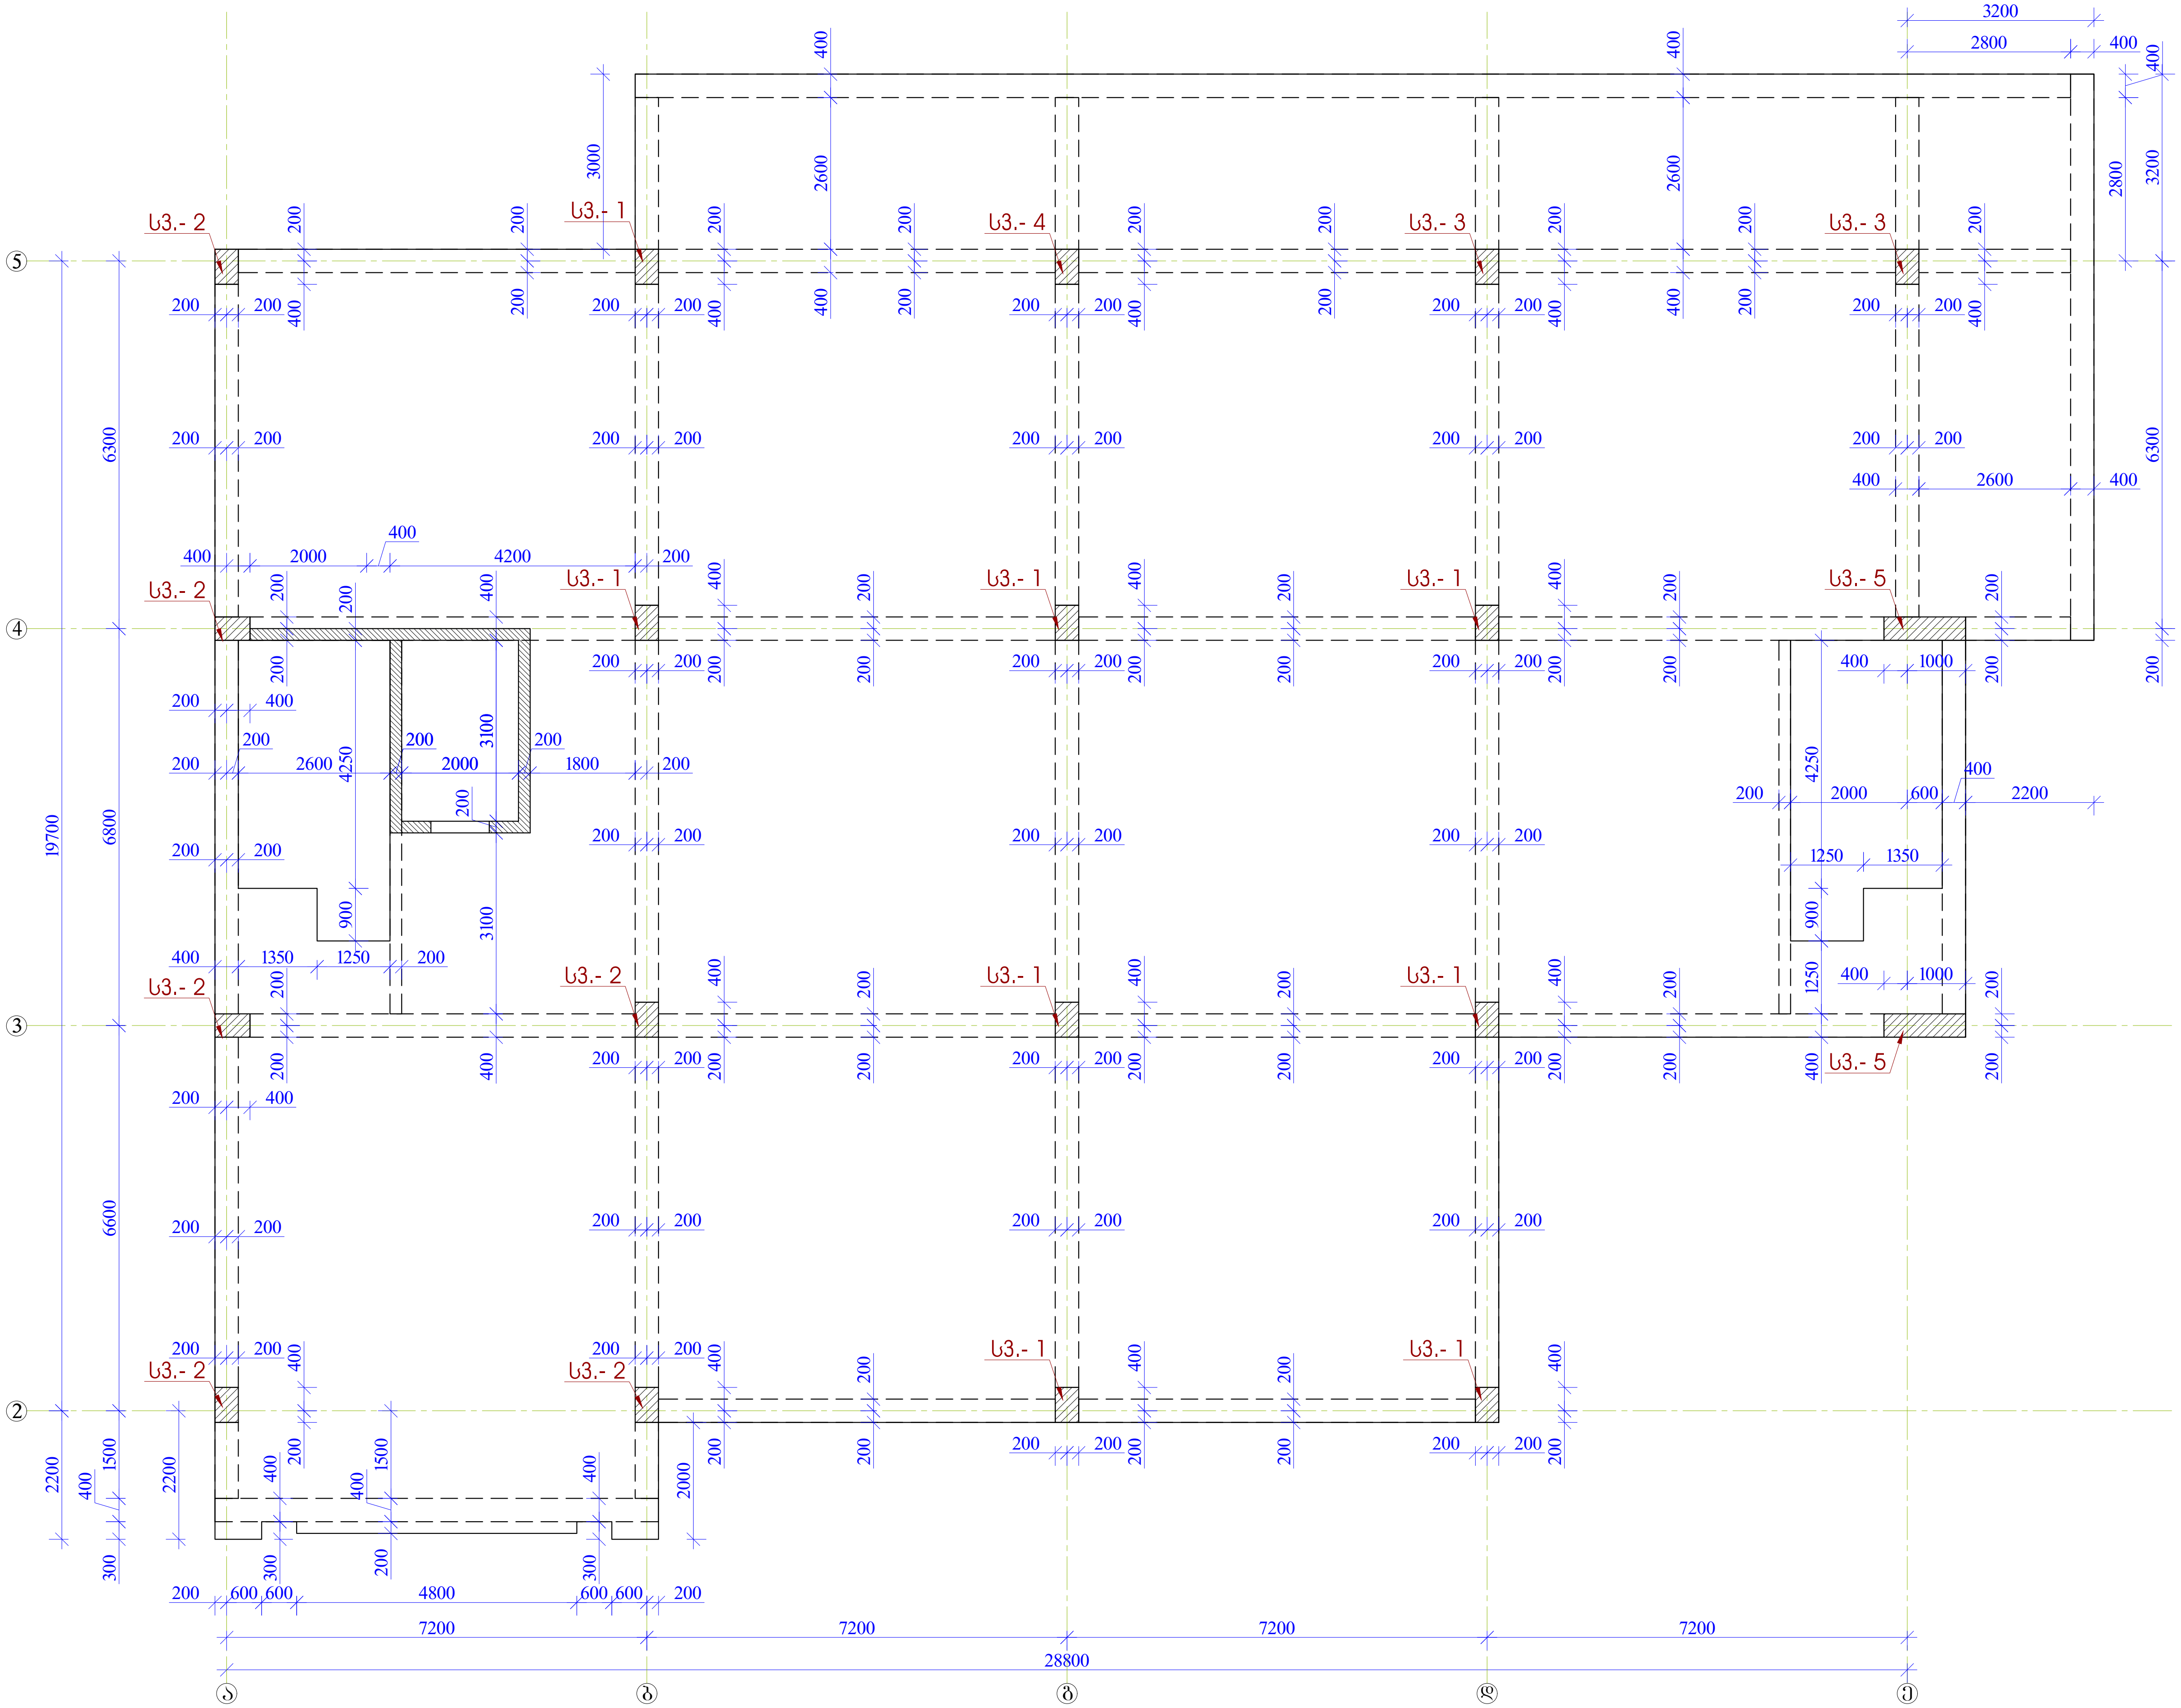

დირექტორი			საწყობის პროექტი (საკ/კოდი: № 01.12.08.036.162)	სტადია		ფურცელი
პროექტის ავტ.			კონსტრუქციული ნაწილი	მ. პ.		კ-42
კონსტრუქტორი	გ. ყალაბეგაშვილი		სვეტების განლაგების გეგმა +8.300 ნიშნულზე	ST.ART		

სვეტი ს.3.- 1
მ 1:20

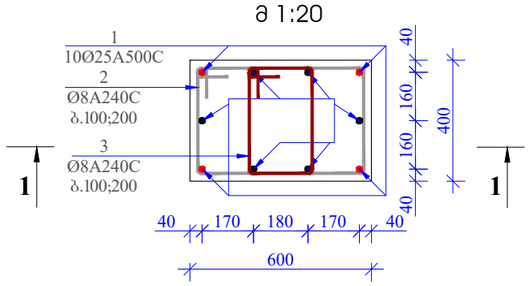

პოზ. 2

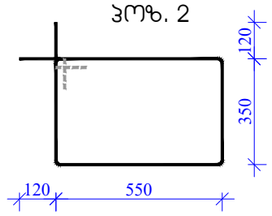

პოზ. 3

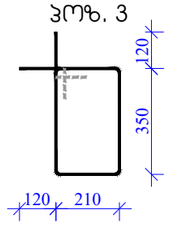

1 - 1
მ. 1:25

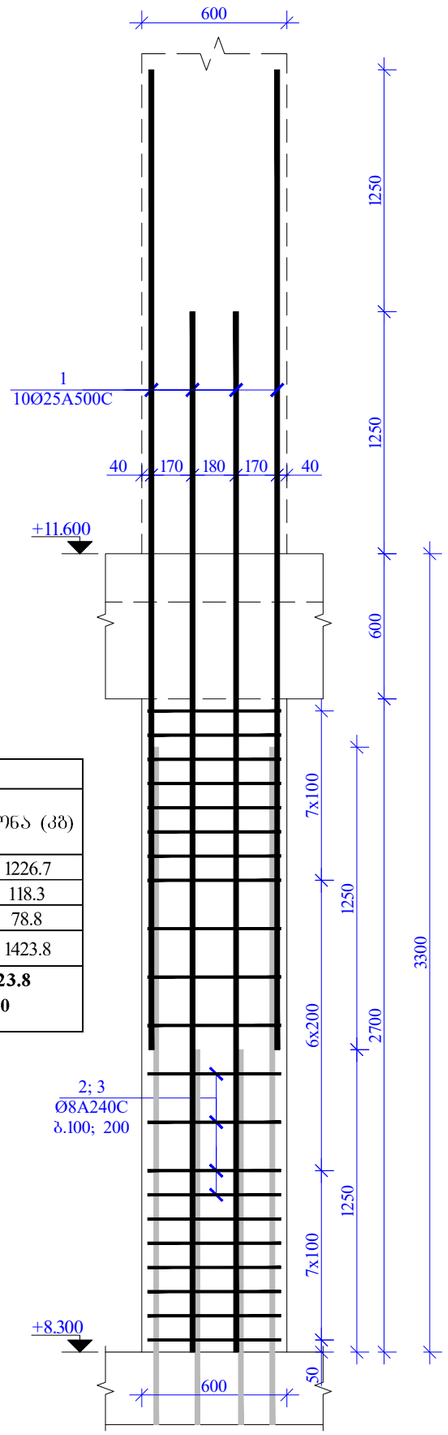

მასალის სპეციფიკაცია +8.300 ნიშნულის სვეტებზე

კონსტრ. დასახ.	პოზ.№	არმატ. დიამ.	არმატ. კლასი	სიგრძე (L) მმ	რაოდ. (n)	Lxn (მ)	წონა (კგ)	რაოდ. (N)	წონა (კგ)
ს.- 1	1	25	A500C	4550	10	45.5	175.2	7	1226.7
	2	8	A240C	2040	21	42.8	16.9		118.3
	3	8	A240C	1360	21	28.6	11.3		78.8
			სულ				203.4		1423.8
							ლითონი წონა (კგ)		**1423.8**
							ბეტონის მოცულობა B30 (მ³)	0.7	V= **4.90**

სვეტი ს.3.- 2
მ 1:20

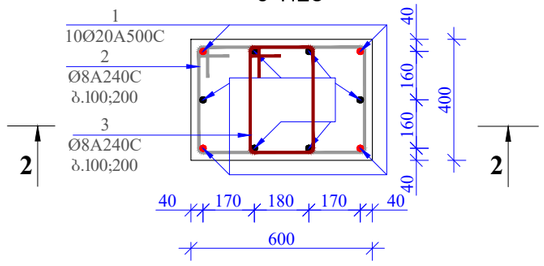

პოზ. 2

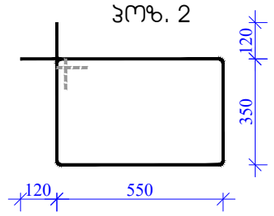

პოზ. 3

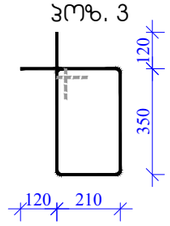

2 - 2
მ. 1:25

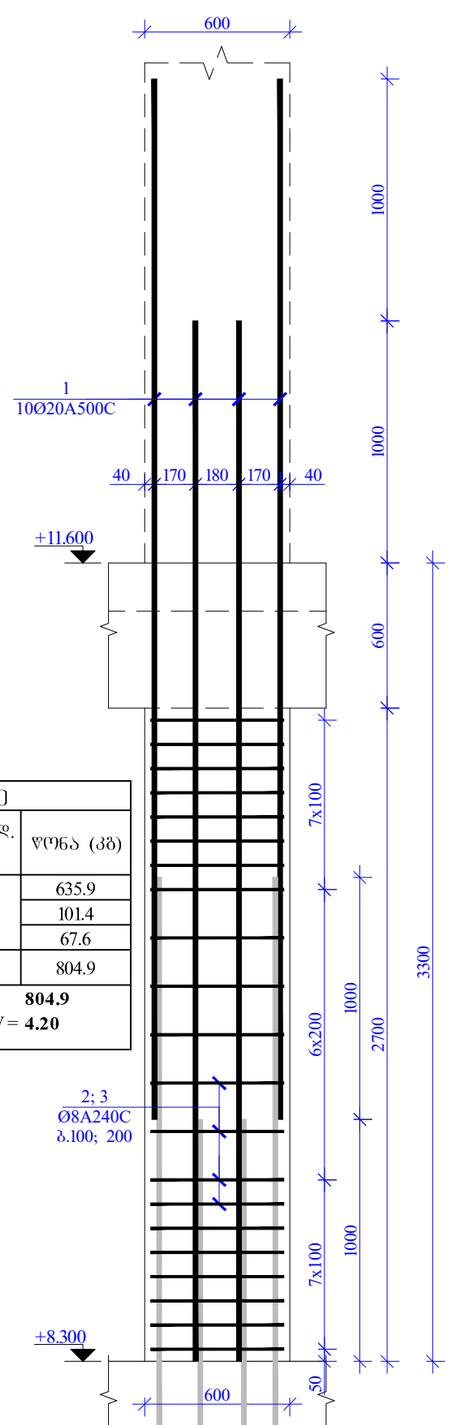

მასალის სპეციფიკაცია +8.300 ნიშნულის სვეტებზე

კონსტრ. დასახ.	პოზ.№	არმატ. დიამ.	არმატ. კლასი	სიგრძე (L) მმ	რაოდ. (n)	Lxn (მ)	წონა (კგ)	რაოდ. (N)	წონა (კგ)
ს.- 2	1	20	A500C	4300	10	43.0	106.0	6	635.9
	2	8	A240C	2040	21	42.8	16.9		101.4
	3	8	A240C	1360	21	28.6	11.3		67.6
			სულ				134.1		804.9
							ლითონი წონა (კგ)		**804.9**
							ბეტონის მოცულობა B30 (მ³)	0.7	V= **4.20**

დირექტორი			საწყობის პროექტი (საკ/კოდი: № 01.12.08.036.162)	სტადია	ფურცელი
პროექტის ავტ.			კონსტრუქციული ნაწილი	მ. პ.	პ-43
კონსტრუქტორი	მ. ქალაბეგაშვილი		სვეტი 1; სვეტი 2. მასალათა სპეციფიკაცია	ST.ART	

სვეტი ს.3.- 3
მ 1:20

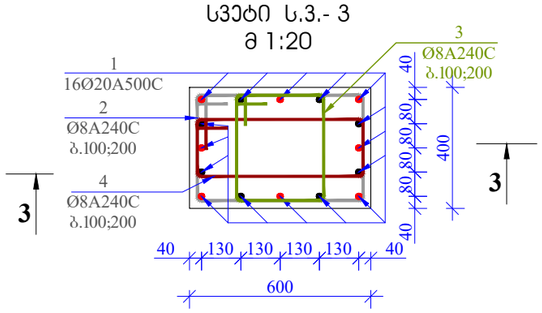

პოზ. 2

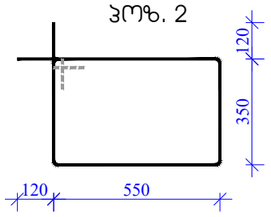

პოზ. 3

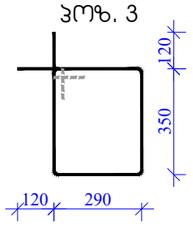

პოზ. 4

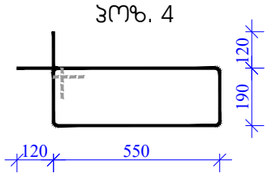

მასალის სპეციფიკაცია +8.300 ნიშნულის სვეტებზე

კონსტრ. დასახ.	პოზ.№	არმატ. დიამ.	არმატ. კლასი	სიგრძე (L) მმ	რაოდ. (n)	Lxn (მ)	წონა (კგ)	რაოდ. (N)	წონა (კგ)
ს.- 3	1	20	A500C	4300	16	68.8	169.6	2	339.2
	2	8	A240C	2040	21	42.8	16.9		33.8
	3	8	A240C	1520	21	31.9	12.6		25.2
	4	8	A240C	1720	21	36.1	14.2		28.5
			სულ				213.3		426.6
			ლითონი წონა (კგ)						**426.6**
			ბეტონის მოცულობა B30 (მ³)				0.7	V=	**1.40**

3 - 3
მ. 1:25

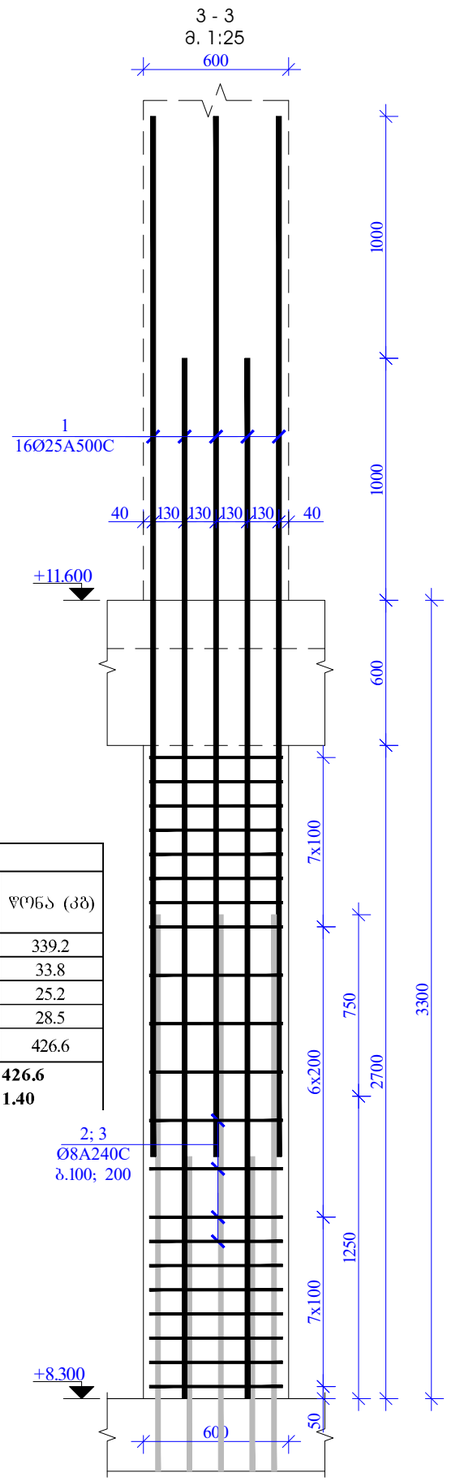

სვეტი ს.3.- 4
მ 1:20

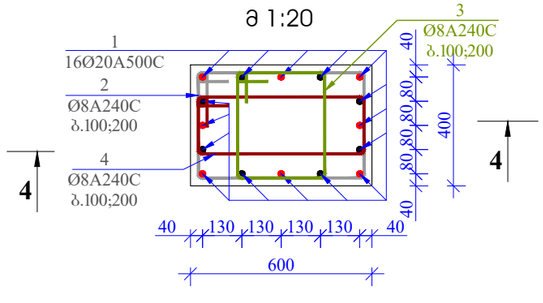

პოზ. 2

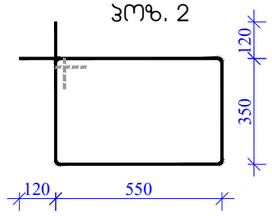

პოზ. 3

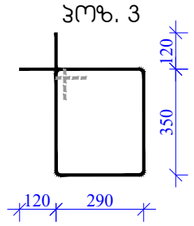

პოზ. 4

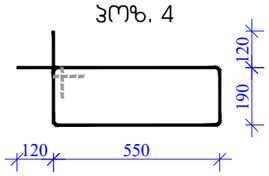

მასალის სპეციფიკაცია +8.300 ნიშნულის სვეტებზე

კონსტრ. დასახ.	პოზ.№	არმატ. დიამ.	არმატ. კლასი	სიგრძე (L) მმ	რაოდ. (n)	Lxn (მ)	წონა (კგ)	რაოდ. (N)	წონა (კგ)
ს.- 4	1	20	A500C	3500	16	56.0	138.0	1	138.0
	2	8	A240C	2040	21	42.8	16.9		16.9
	3	8	A240C	1520	21	31.9	12.6		12.6
	4	8	A240C	1720	21	36.1	14.2		14.2
			სულ				181.8		181.8
			ლითონი წონა (კგ)						**181.8**
			ბეტონის მოცულობა B30 (მ³)				0.7	V=	**0.70**

4 - 4
მ. 1:25

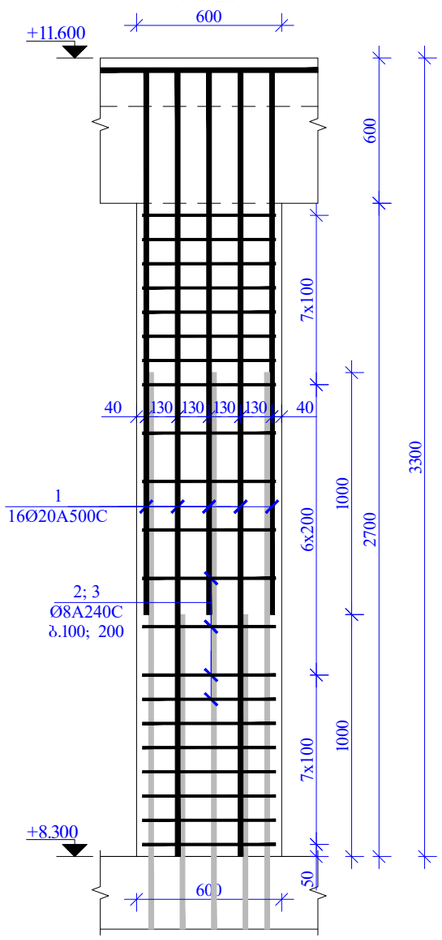

დირექტორი			საწყობის პროექტი (საპ/კოდი: № 01.12.08.036.162)	სტადია	ფურცელი
პროექტის ავტ.			კონსტრუქციული ნაწილი	მ. პ.	პ-44
კონსტრუქტორი	ბ. ქალაბეგაშვილი		სვეტი 3; სვეტი 4. მასალათა სპეციფიკაცია	ST.ART	

სვეტი ს.3.- 5
მ 1:20

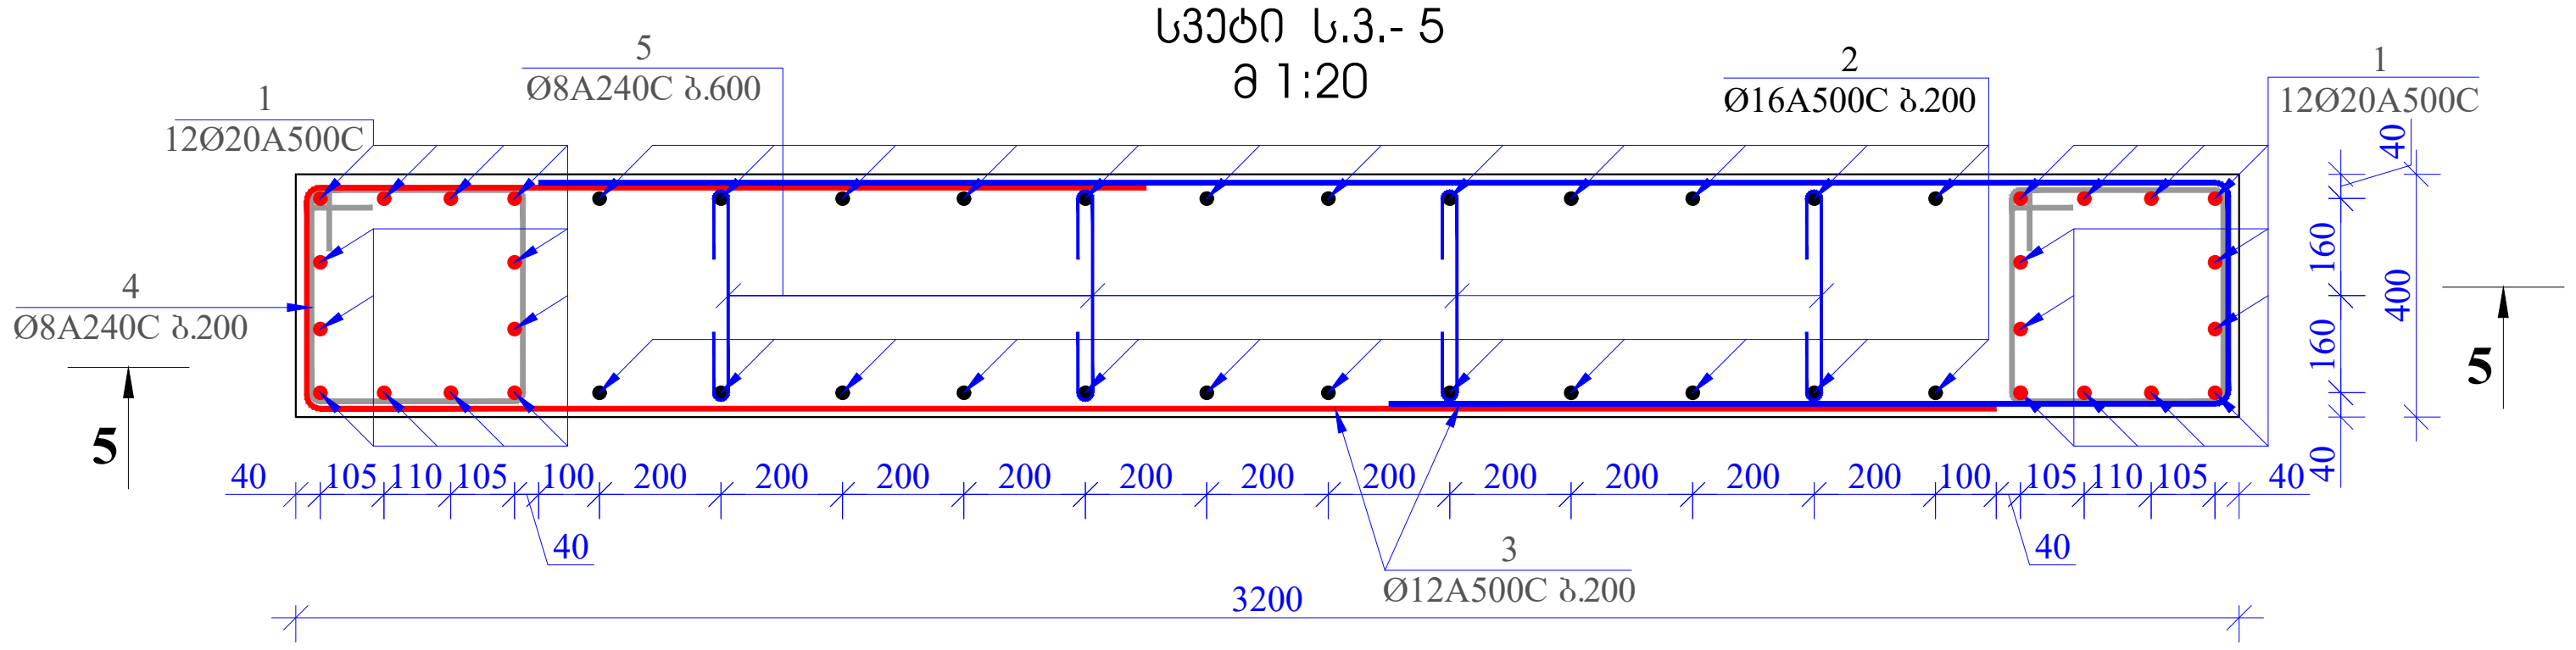

პოზ. 3

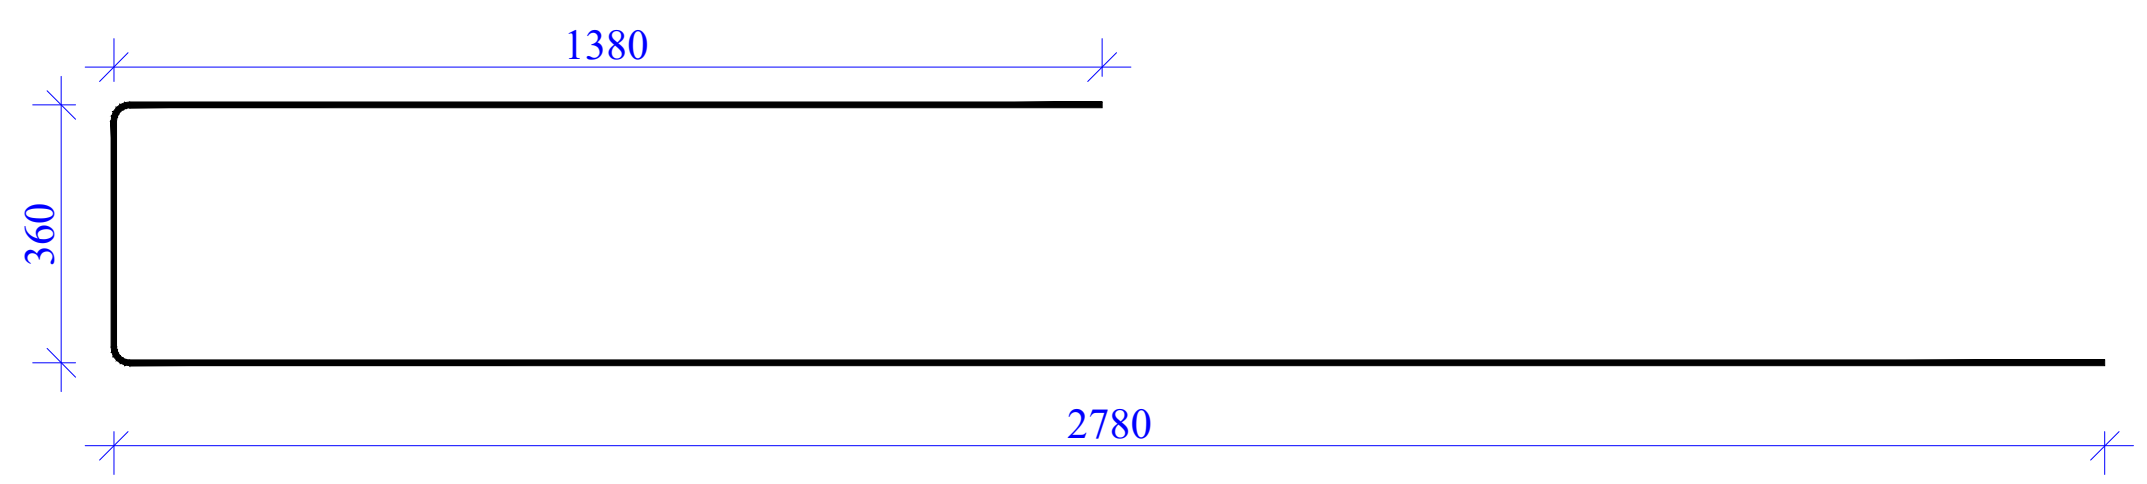

პოზ. 4

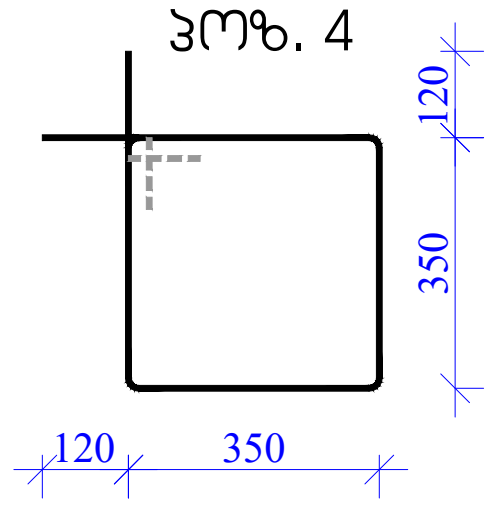

პოზ. 5

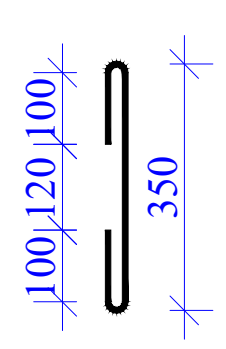

5 - 5
მ. 1:25

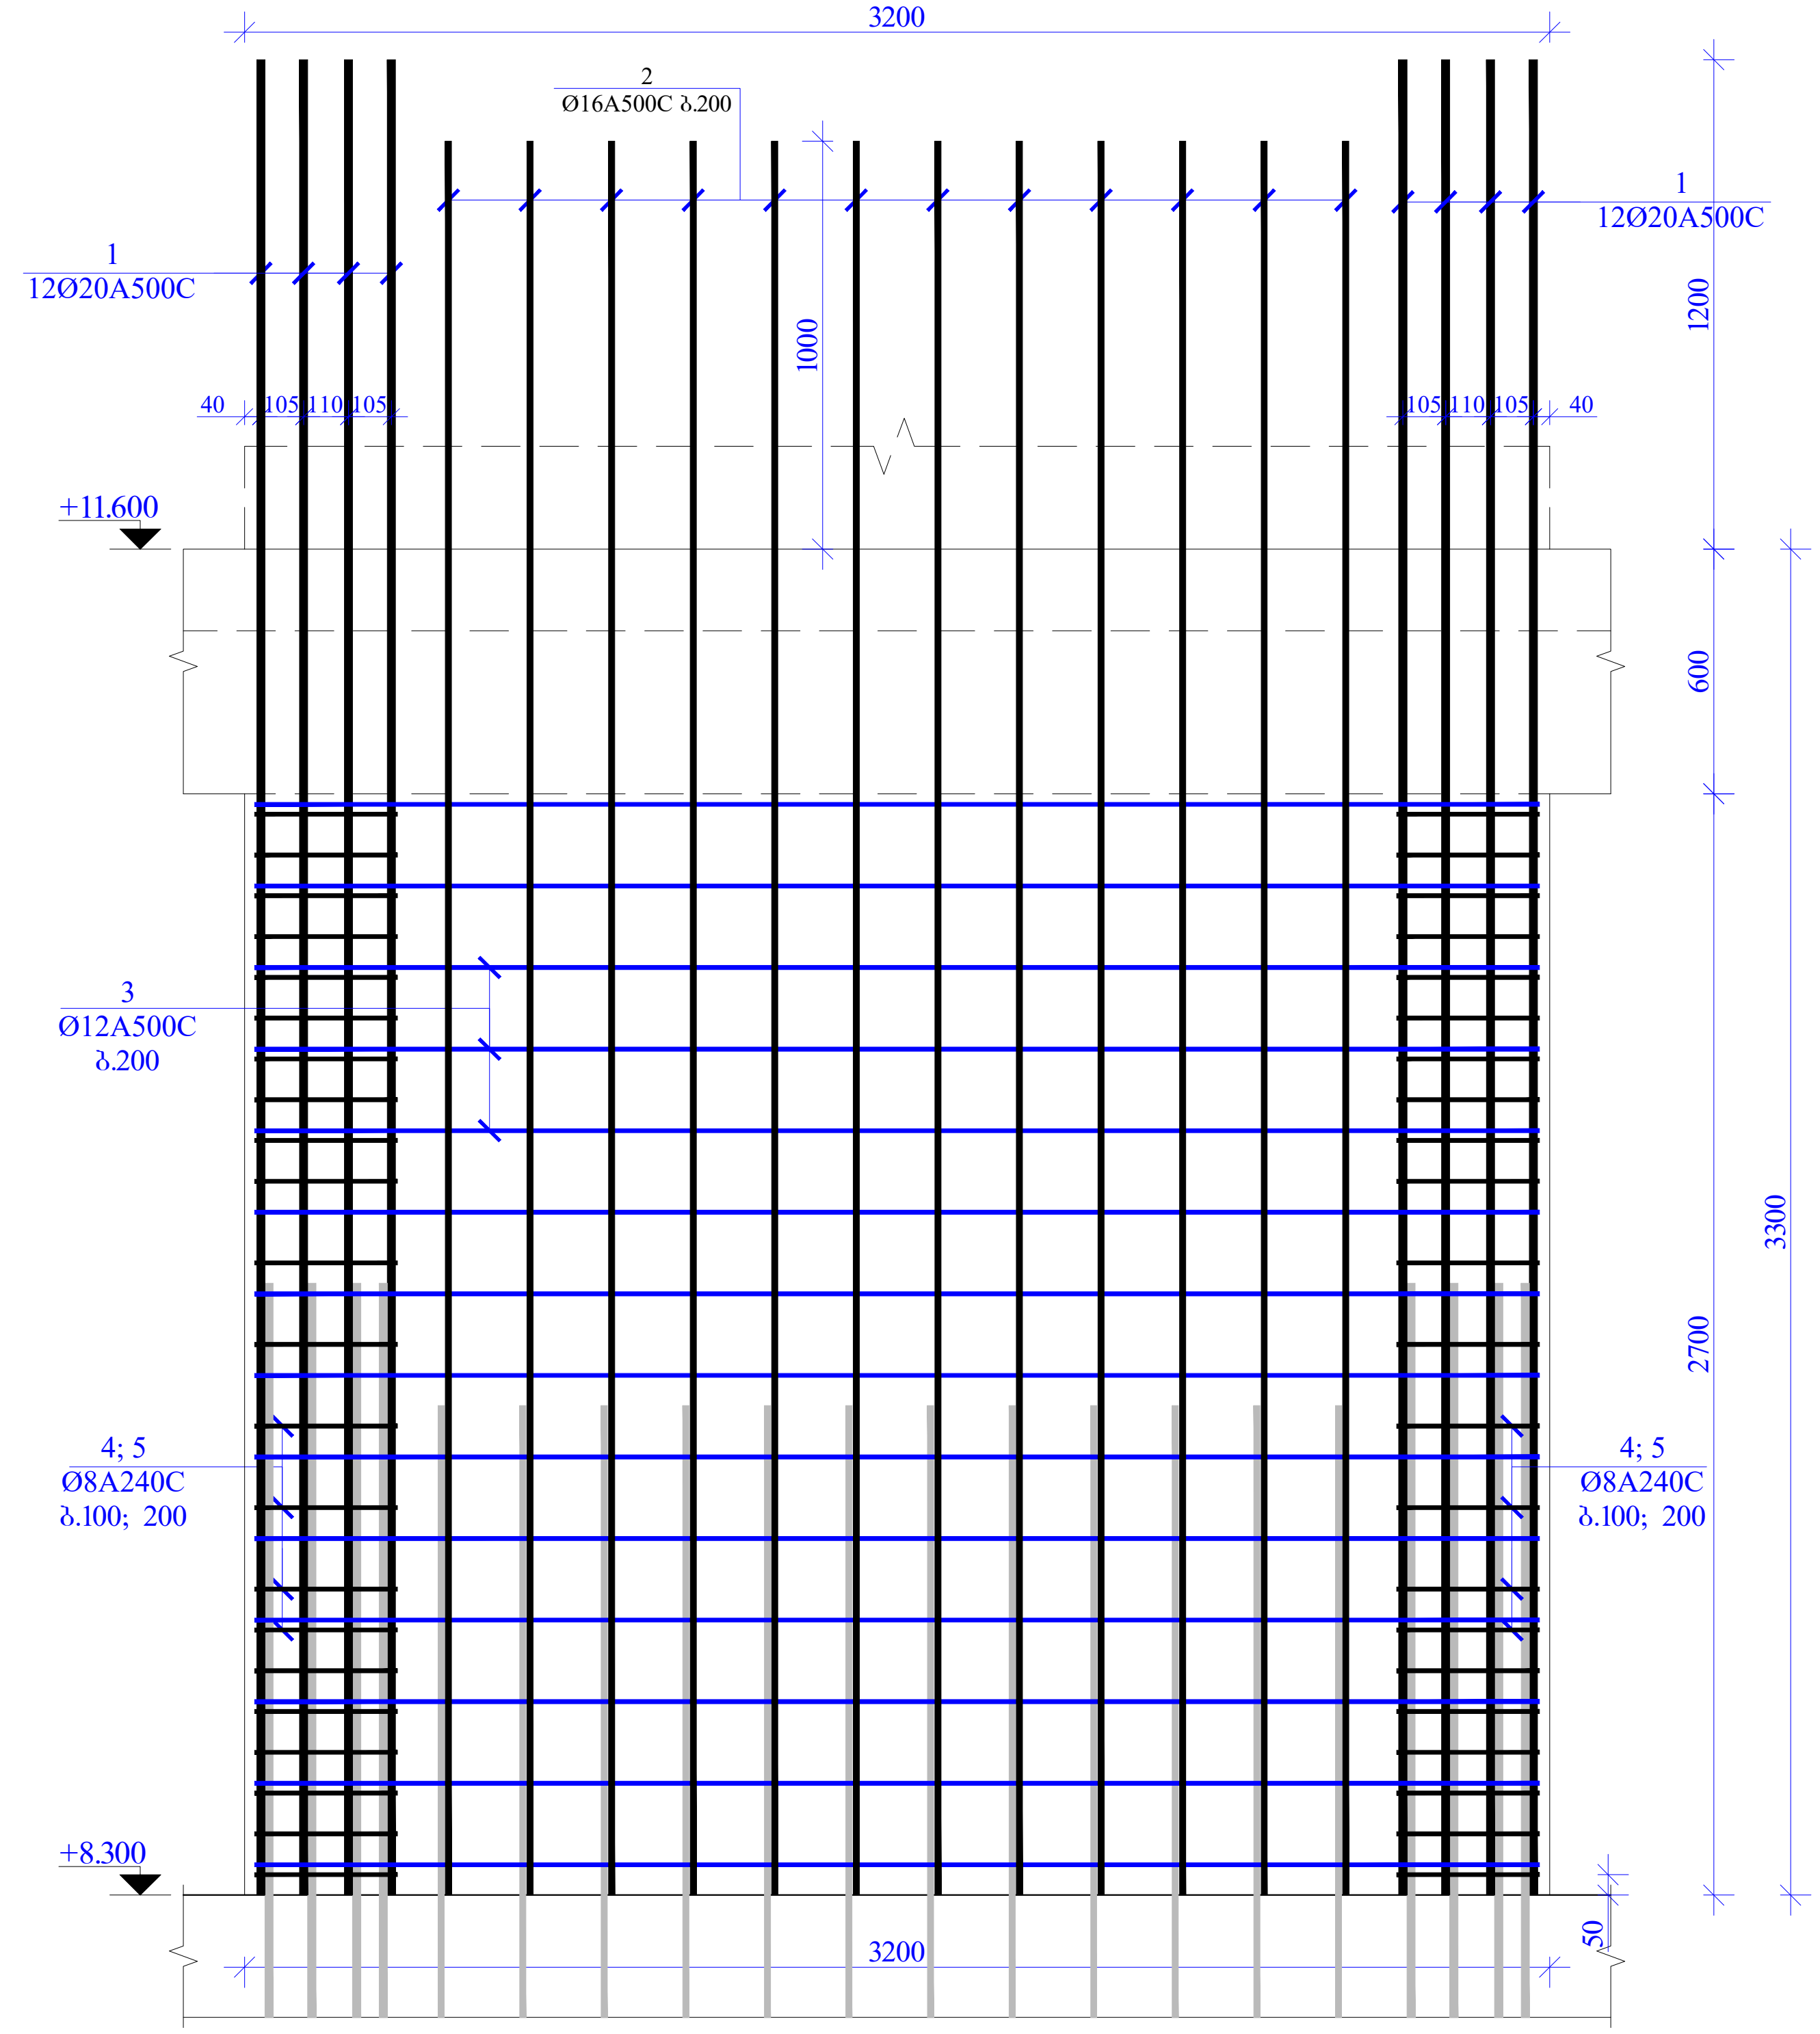

მასალის სპეციფიკაცია +8.300 ნიშნულის სვეტებზე									
კონსტრ. დასახ.	პოზ.№	არმატ. დიამ.	არმატ. კლასი	სიგრძე (L) მმ	რაოდ. (n)	Lxn (მ)	წონა (კგ)	რაოდ. (N)	წონა (კგ)
ს.- 5	1	20	A500C	4500	24	108.0	266.2	2	532.4
	2	16	A500C	4300	24	103.2	162.8		325.6
	3	12	A500C	4520	28	126.6	112.3		224.6
	4	8	A240C	1640	21	34.4	13.6		27.2
	5	8	A240C	550	21	11.6	4.6		9.1
		სულ					559.5		1118.9
		ლითონი წონა (კგ)							**1118.9**
		ბეტონის მოცულობა B30 ($მ^3$)					3.5		V = **7.00**

დირექტორი			საწყობის პროექტი (საკ/კოდი: № 01.12.08.036.162)	სტადია	ფურცელი
პროექტის ავტ.			კონსტრუქციული ნაწილი	მ. პ.	კ-45
კონსტრუქტორი	გ. ყალაბეგაშვილი		სვეტი 5. მასალათა სპეციფიკაცია	ST.ART	

ფილის საძალიბო ნახაზი +11.600 ნიშნულზე მ 1:100

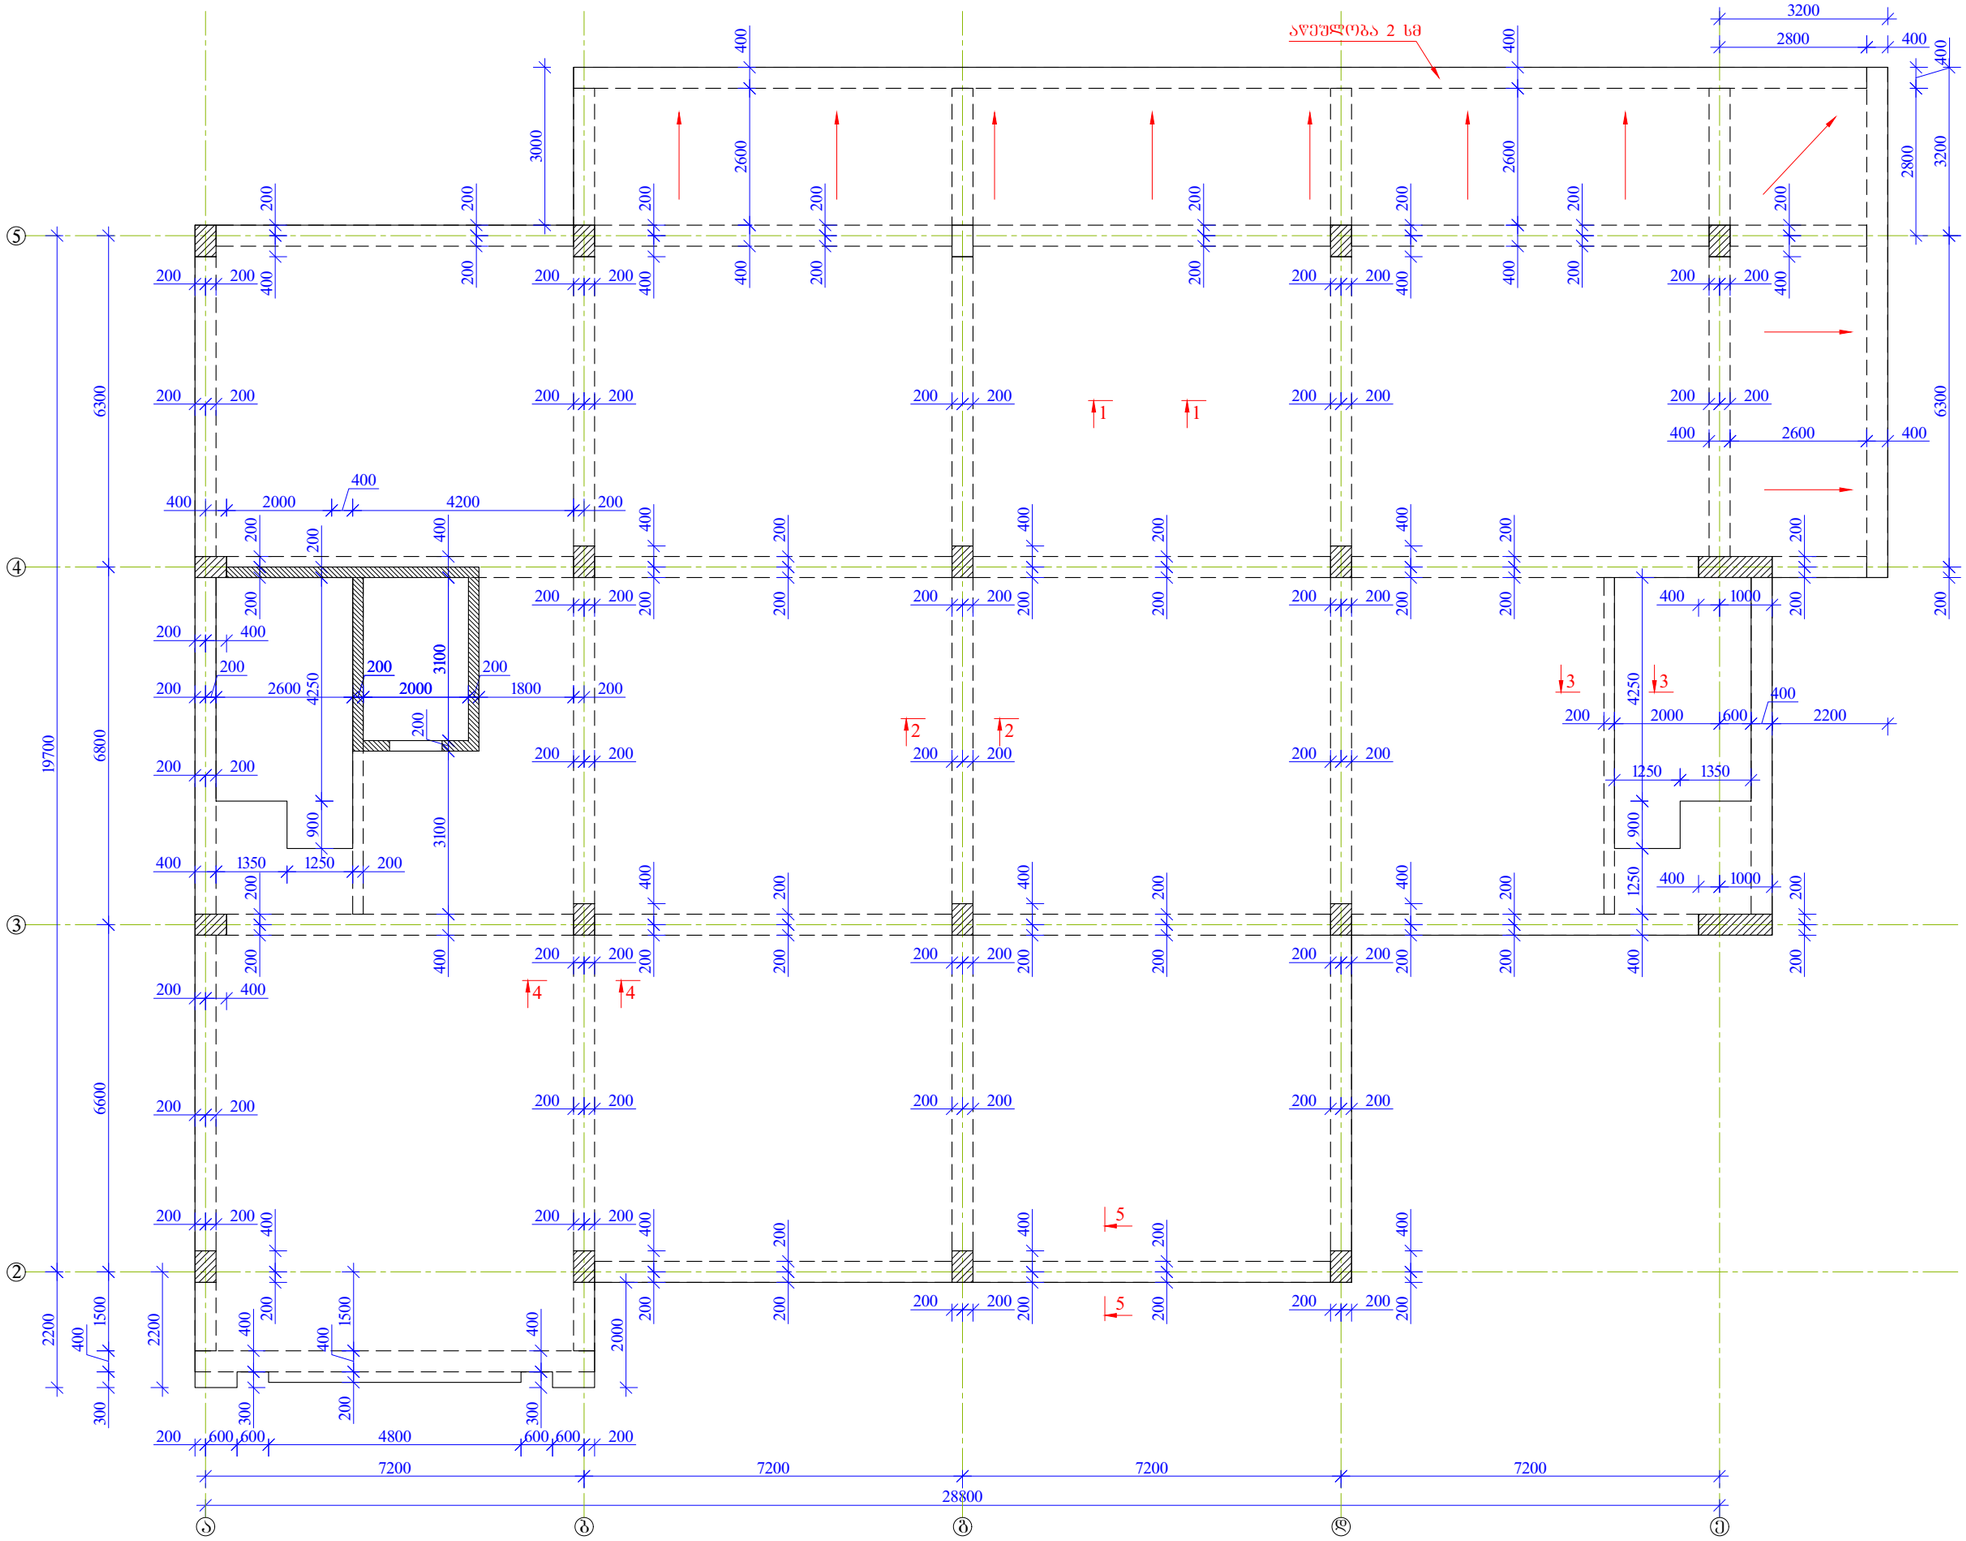

დირექტორი			საწყობის პროექტი (სპ/კოდი: № 01.12.08.036.162)	სტადია	შურცელი
პროექტის ავტ.			კონსტრუქციული ნაწილი	მ. პ.	პ-46
კონსტრუქტორი	მ. ქალაბეგაშვილი		ფილის საძალიბო ნახაზი +11.600 ნიშნულზე	ST.ART	

ფილის ქვედა შრის არმირების ნახაზი +11.600 ნიშნულზე მ 1:100

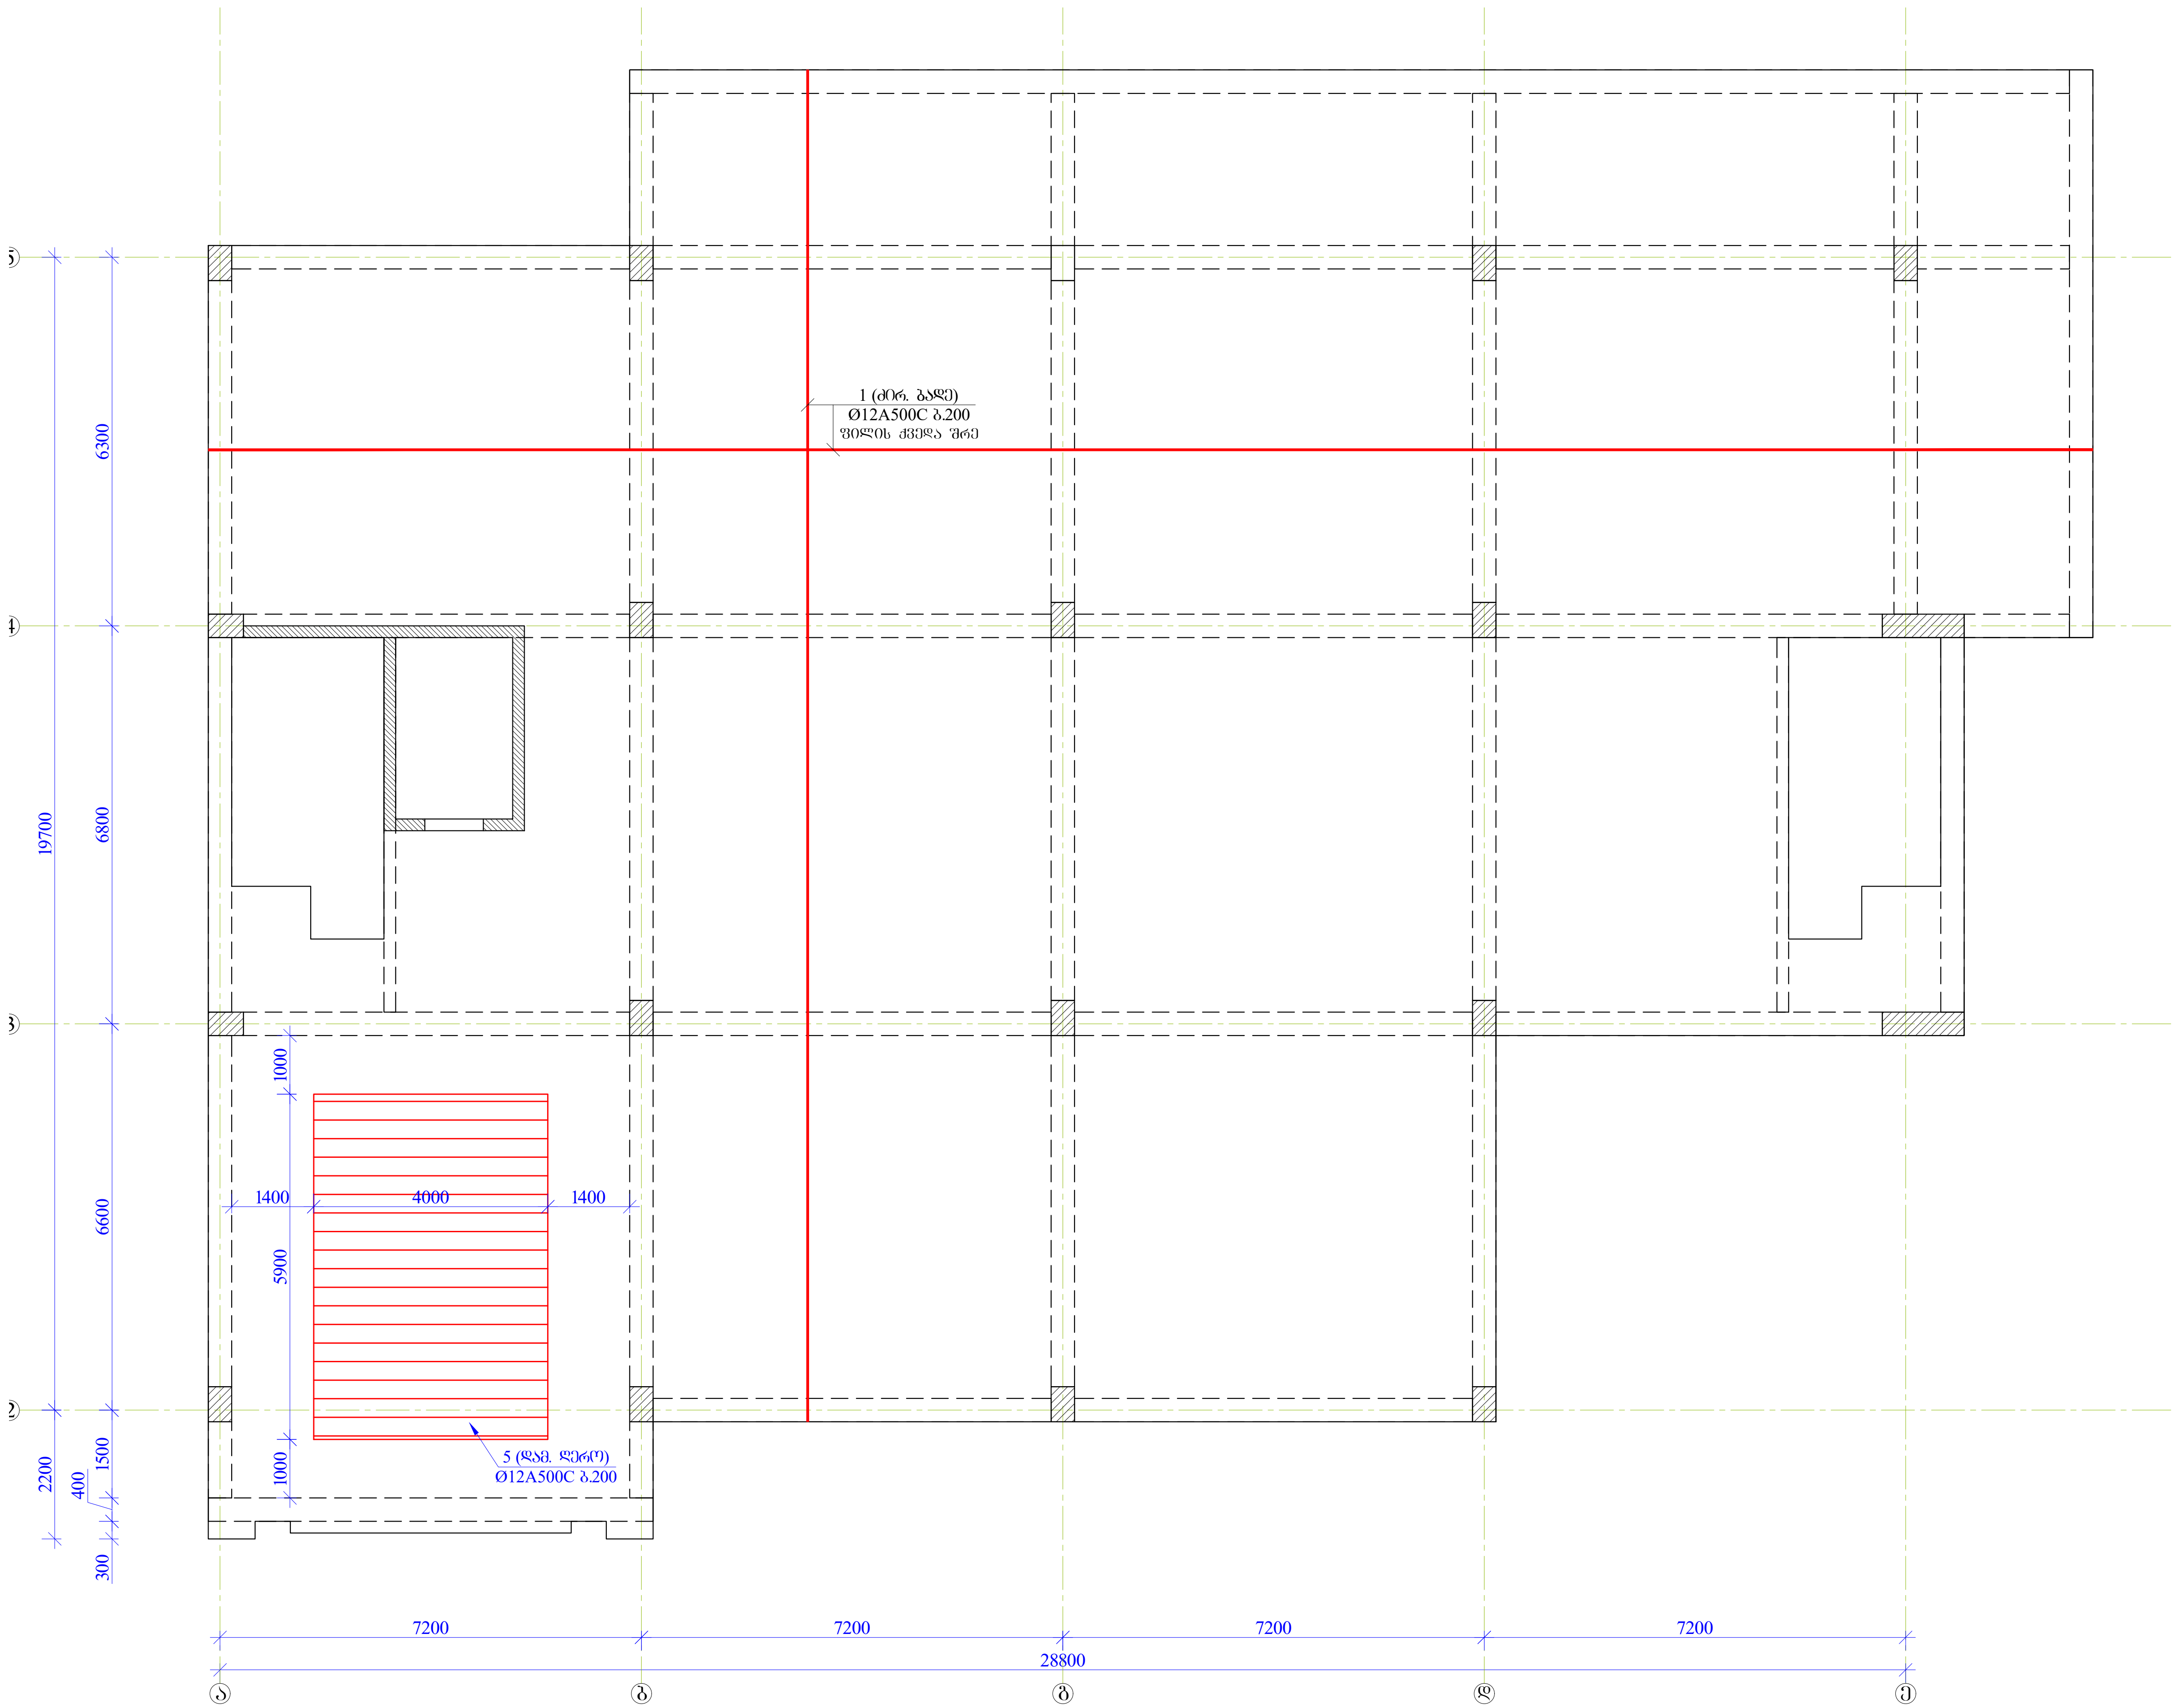

დირექტორი			საწყობის პროექტი (საკ/კოდი: № 01.12.08.036.162)
პროექტის ავტ.			კონსტრუქციული ნაწილი
კონსტრუქტორი	გ. ყალაბეგაშვილი		ფილის ქვედა შრის არმირების ნახაზი +11.600 ნიშნულზე

სტადია		ფურცელი
მ. პ.		კ-47

ST.ART
EAST ART ARCHITECTS


ჭრილი 1-1 მ.1:10

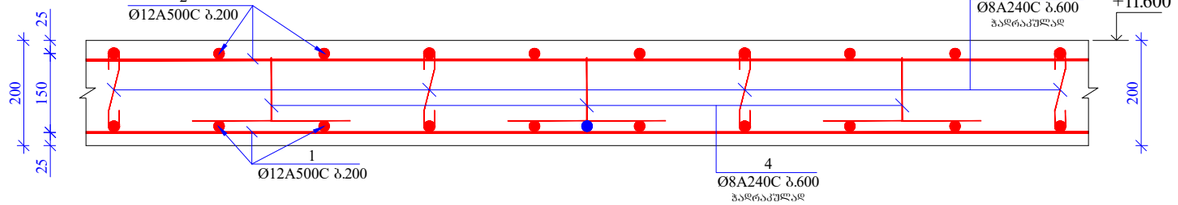

ჭრილი 2-2 მ.1:10

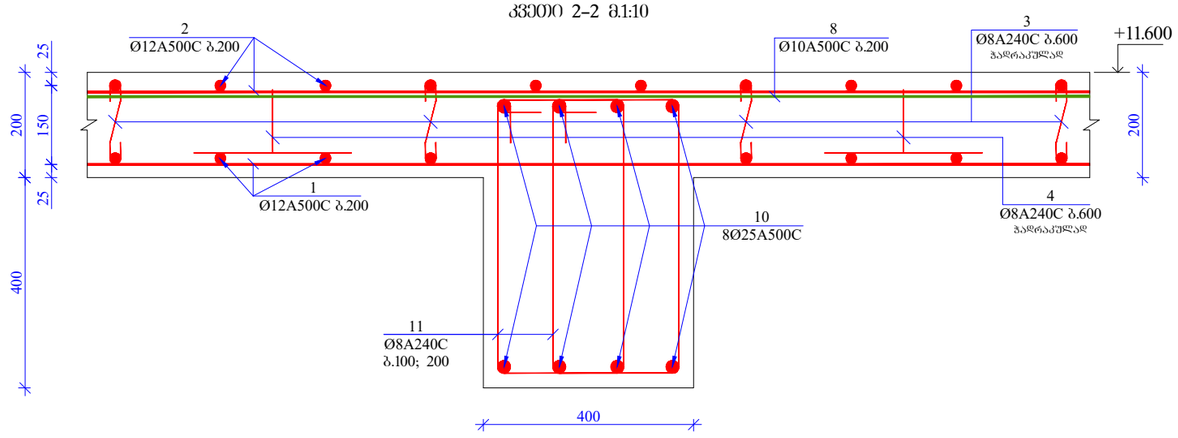

ჭრილი 3-3 მ.1:10

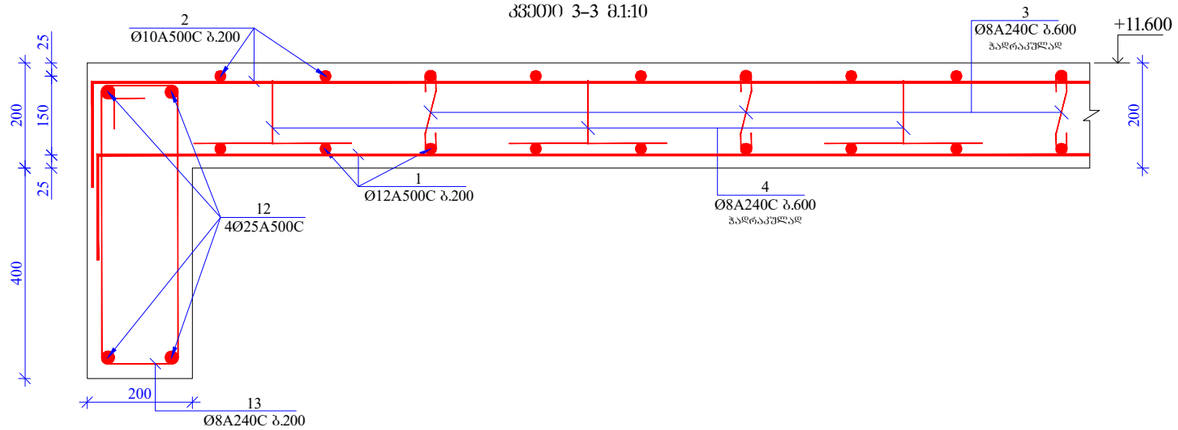

ჭრილი 4-4 მ.1:10

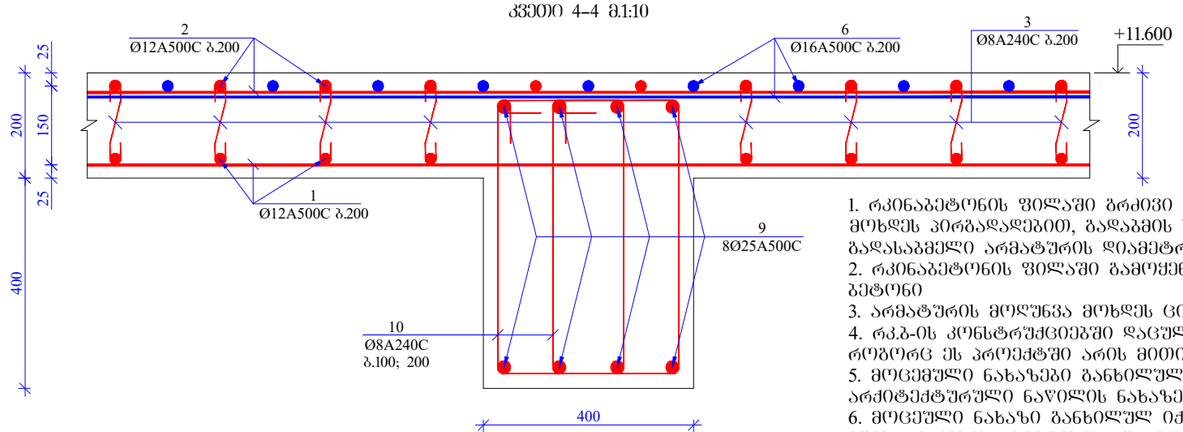

ჭრილი 5-5 მ.1:10

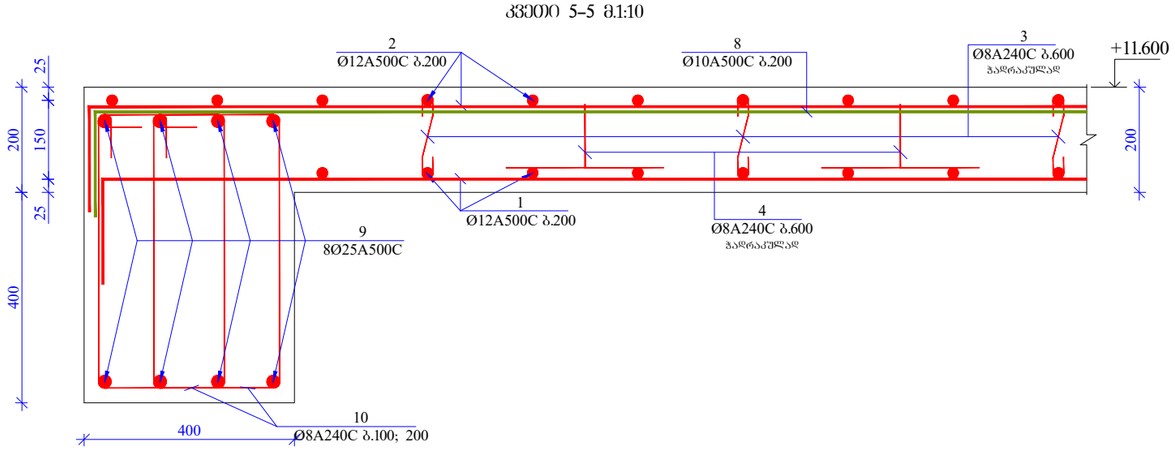

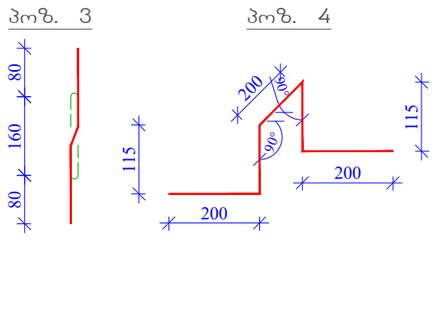

მასალის სპეციფიკაცია ფილაზე

კონსტრ. დასახ.	პოზ.№	არმატ. დიამ.	არმატ. კლასი	სიგრძე (L) მმ	რაოდ. (n)	Lxn (მ)	წონა (კგ)	რაოდ. (N)	წონა (კგ)
ფილა +11.600 ნიშნულზე	1	12	A500C	6510000	1	6510.0	5776.7	1	5776.7
	2	12	A500C	6510000	1	6510.0	5776.7		5776.7
	3	8	A240C	320	2000	640.0	252.4		252.4
	4	8	A240C	830	1800	1494.0	589.2		589.2
	5	12	A500C	4000	30	120.0	106.5		106.5
	6	16	A500C	1850000	1	1850.0	2918.4		2918.4
	7	12	A500C	3000	72	216.0	191.7		191.7
	8	10	A500C	2400	210	504.0	310.6		310.6
	9	10	A500C	2000	27	54.0	33.3		33.3
	10	25	A500C	285000	8	2280.0	8781.2		8781.2
	11	8	A240C	1780	3700	6586.0	2597.4		2597.4
	12	25	A500C	18000	4	72.0	277.3		277.3
	13	8	A240C	1600	60	96.0	37.9		37.9
			სულ				27649.3		27649.3

სვეტების განლაგების გეგმა +11.600 ნიშნულზე მ 1:100

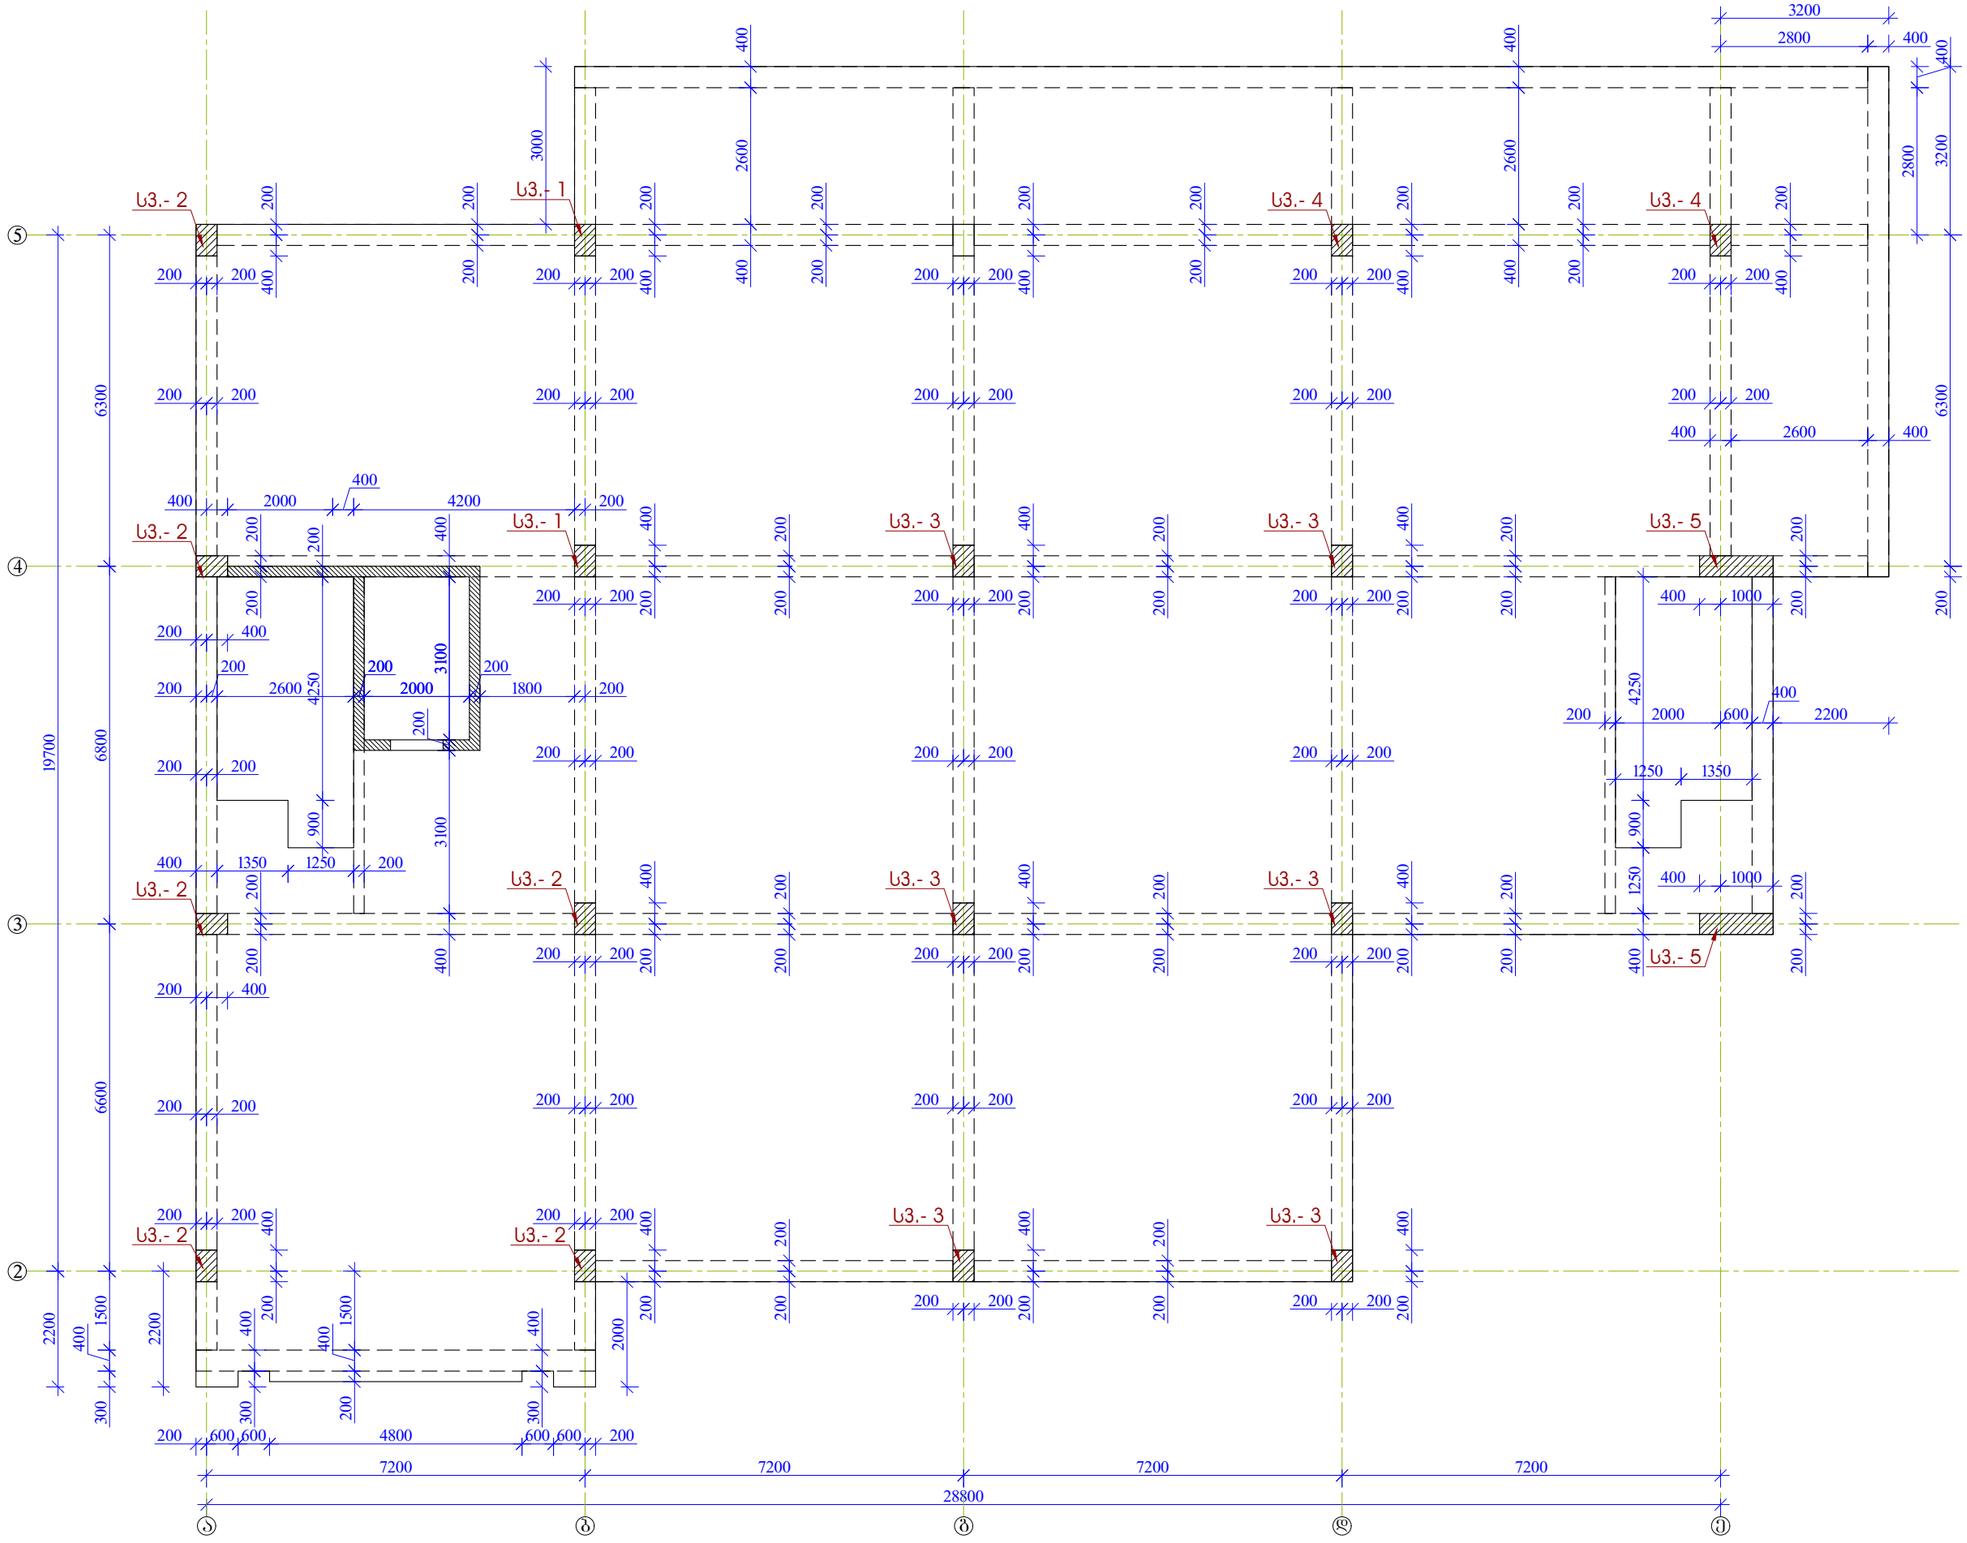

დირექტორი			საწყობის პროექტი (სპკ/კოდი: № 01.12.08.036.162)	სტადია	ფურცელი
პროექტის ავტ.			კონსტრუქციული ნაწილი	მ. პ.	პ-50
კონსტრუქტორი	მ. ქალაბეგაშვილი		სვეტების განლაგების გეგმა +11.600 ნიშნულზე	ST.ART	

სვეტი ს.3.- 1
მ 1:20

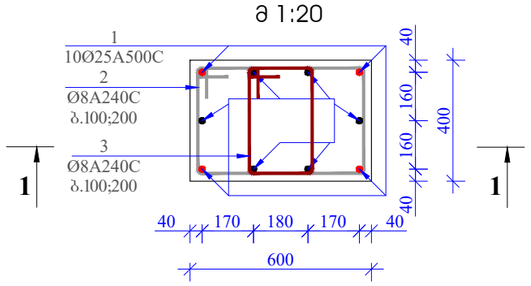

პოზ. 2

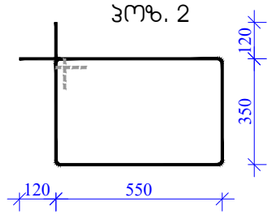

პოზ. 3

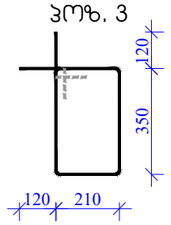

1 - 1
მ. 1:25

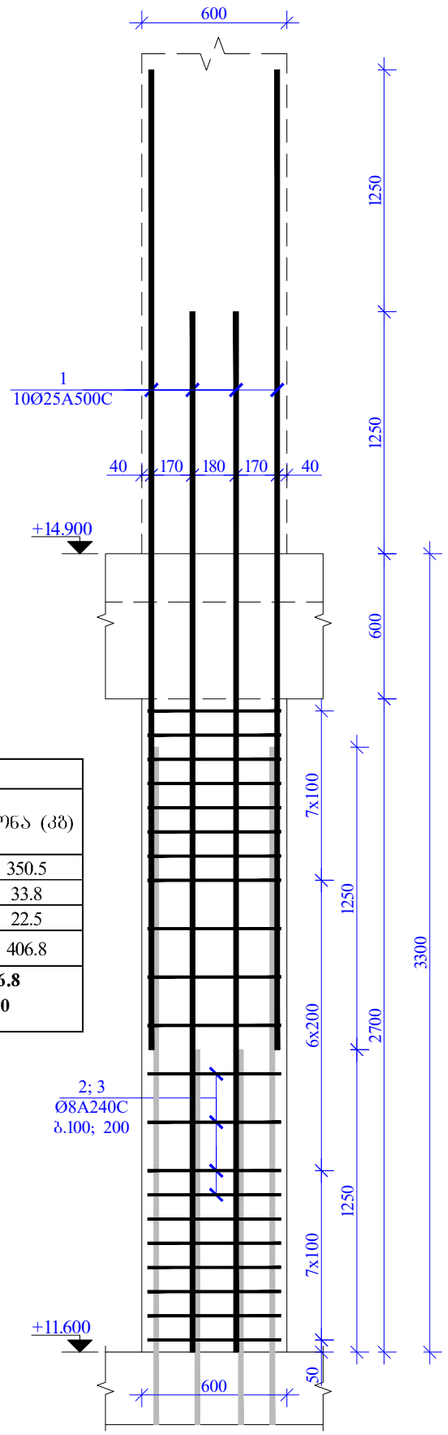

მასალის სპეციფიკაცია +11.600 ნიშნულის სვეტებზე

კონსტრ. დასახ.	პოზ.№	არმატ. დიამ.	არმატ. კლასი	სიგრძე (L) მმ	რაოდ. (n)	Lxn (მ)	წონა (კგ)	რაოდ. (N)	წონა (კგ)
ს.- 1	1	25	A500C	4550	10	45.5	175.2	2	350.5
	2	8	A240C	2040	21	42.8	16.9		33.8
	3	8	A240C	1360	21	28.6	11.3		22.5
			სულ				203.4		406.8
							ლითონი წონა (კგ)		**406.8**
							ბეტონის მოცულობა B30 (მ³)	0.7	V= **1.40**

სვეტი ს.3.- 2
მ 1:20

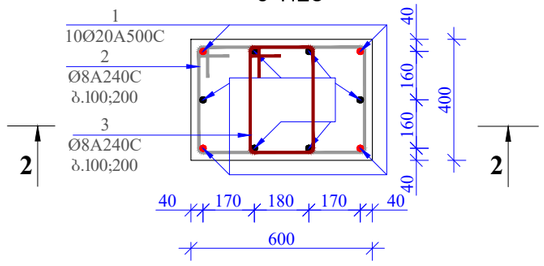

პოზ. 2

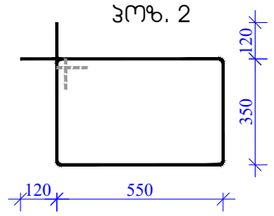

პოზ. 3

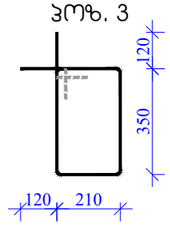

2 - 2
მ. 1:25

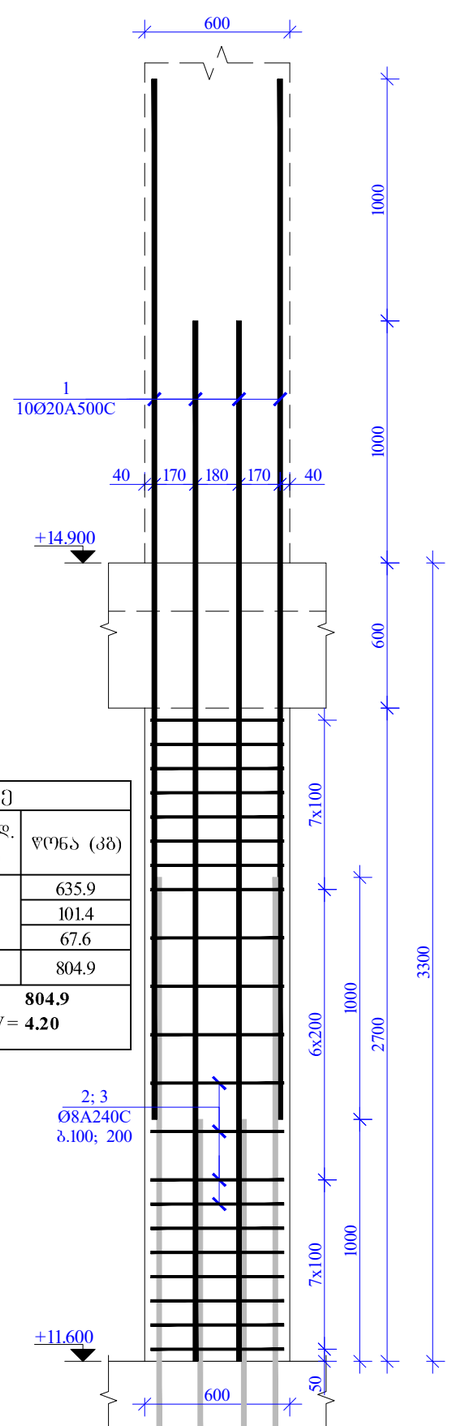

მასალის სპეციფიკაცია +11.600 ნიშნულის სვეტებზე

კონსტრ. დასახ.	პოზ.№	არმატ. დიამ.	არმატ. კლასი	სიგრძე (L) მმ	რაოდ. (n)	Lxn (მ)	წონა (კგ)	რაოდ. (N)	წონა (კგ)
ს.- 2	1	20	A500C	4300	10	43.0	106.0	6	635.9
	2	8	A240C	2040	21	42.8	16.9		101.4
	3	8	A240C	1360	21	28.6	11.3		67.6
			სულ				134.1		804.9
							ლითონი წონა (კგ)		**804.9**
							ბეტონის მოცულობა B30 (მ³)	0.7	V= **4.20**

დირექტორი			საწყობის პროექტი (საკ/კოდი: № 01.12.08.036.162)	სტადია	ფურცელი
პროექტის ავტ.			კონსტრუქციული ნაწილი	მ. პ.	პ-51
კონსტრუქტორი	მ. ქალაბეგაშვილი		სვეტი 1; სვეტი 2. მასალათა სპეციფიკაცია	ST.ART	

სვეტი ს.3.- 3
მ 1:20

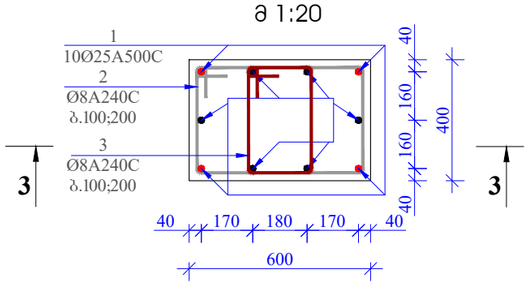


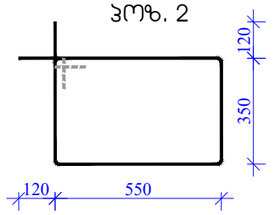


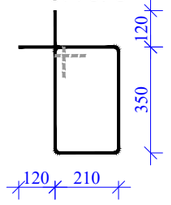

3 - 3
მ. 1:25

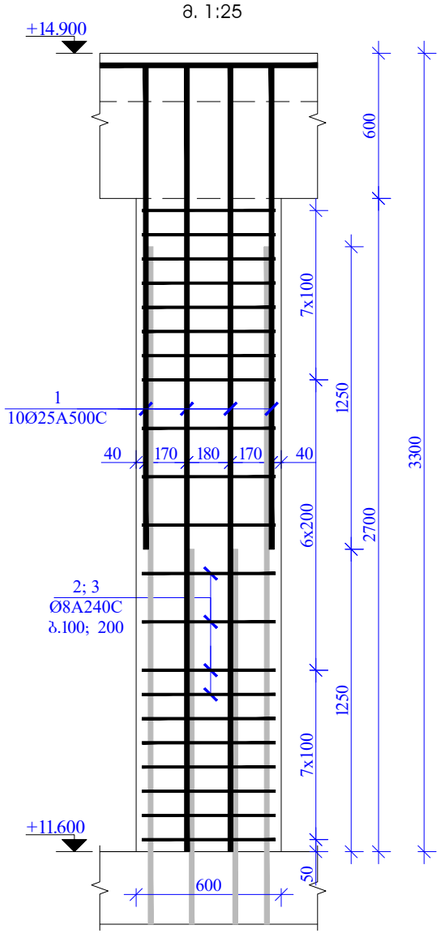

სვეტი ს.3.- 4
მ 1:20

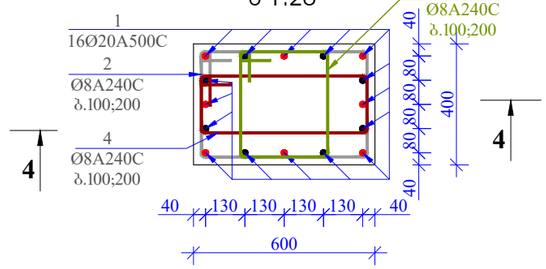

ჭრ. 2

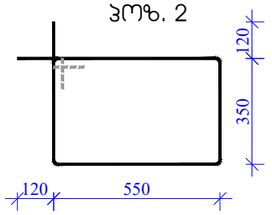

ჭრ. 3

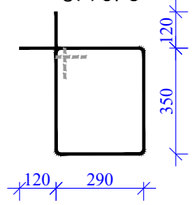

ჭრ. 4

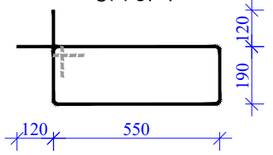

4 - 4
მ. 1:25

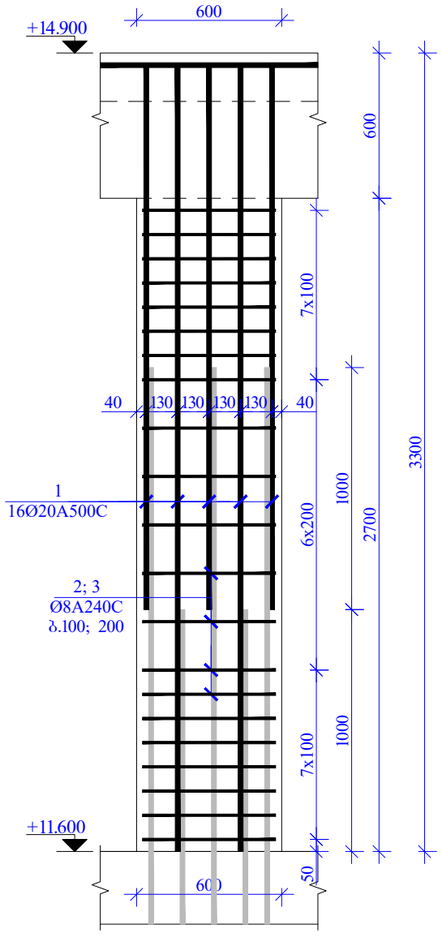

მასალის სპეციფიკაცია +11.600 ნიშნულის სვეტებზე									
კონსტრ. დასახ.	პოზ.№	არმატ. დიამ.	არმატ. კლასი	სიგრძე (L) მმ	რაოდ. (n)	Lxn (მ)	წონა (კგ)	რაოდ. (N)	წონა (კგ)
ს.- 3	1	25	A500C	3500	10	35.0	134.8	6	808.8
	2	8	A240C	2040	21	42.8	16.9		101.4
	3	8	A240C	1360	21	28.6	11.3		67.6
			სულ				163.0		977.7
			ლითონი წონა (კგ)						**977.7**
			ბეტონის მოცულობა B30 (მ³)				0.7	V=	**4.20**

მასალის სპეციფიკაცია +11.600 ნიშნულის სვეტებზე									
კონსტრ. დასახ.	პოზ.№	არმატ. დიამ.	არმატ. კლასი	სიგრძე (L) მმ	რაოდ. (n)	Lxn (მ)	წონა (კგ)	რაოდ. (N)	წონა (კგ)
ს.- 4	1	20	A500C	3500	16	56.0	138.0	2	276.1
	2	8	A240C	2040	21	42.8	16.9		33.8
	3	8	A240C	1520	21	31.9	12.6		25.2
	4	8	A240C	1720	21	36.1	14.2		28.5
			სულ				181.8		363.5
			ლითონი წონა (კგ)						**363.5**
			ბეტონის მოცულობა B30 (მ³)				0.7	V=	**1.40**

დირექტორი			საწყობის პროექტი (საპ/კოდი: № 01.12.08.036.162)	სტადია	ფურცელი
პროექტის ავტ.			კონსტრუქციული ნაწილი	მ. პ.	პ-52
კონსტრუქტორი	ბ. ქალაბეგაშვილი		სვეტი 3; სვეტი 4. მასალათა სპეციფიკაცია	ST.ART	

სვეტი ს.3.- 5
მ 1:20

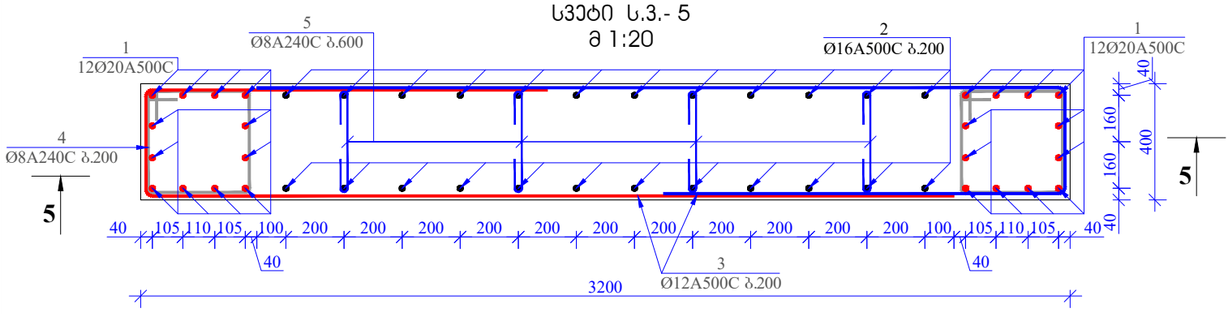

პოზ. 3

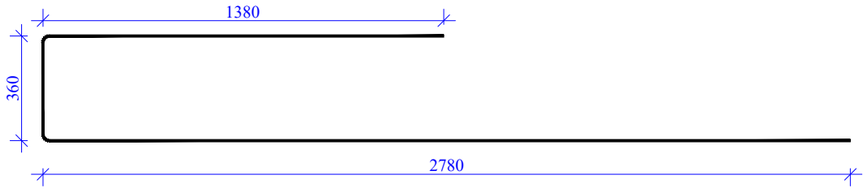

პოზ. 4

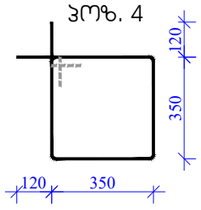

პოზ. 5

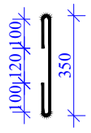

5 - 5
მ. 1:25

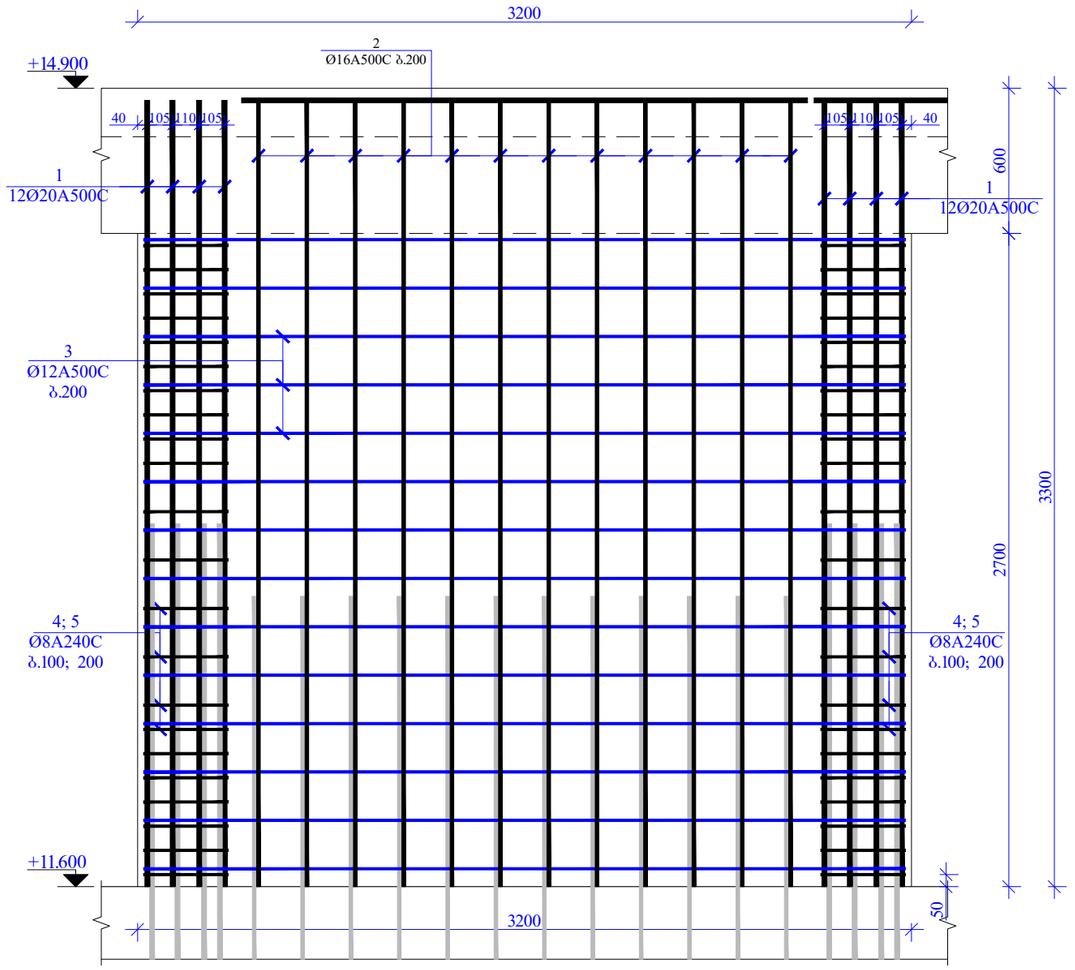

მასალის სპეციფიკაცია +11.600 ნიშნულის სვეტებზე

კონსტრ. დასახ.	პოზ.№	არმატ. დიამ.	არმატ. კლასი	სიგრძე (L) მმ	რაოდ. (n)	Lxn (მ)	წონა (კგ)	რაოდ. (N)	წონა (კგ)
ს.- 5	1	20	A500C	3500	24	84.0	207.1	2	414.1
	2	16	A500C	3500	24	84.0	132.5		265.0
	3	12	A500C	4520	28	126.6	112.3		224.6
	4	8	A240C	1640	21	34.4	13.6		27.2
	5	8	A240C	550	21	11.6	4.6		9.1
			სულ				470.0		940.0
						ლითონი წონა (კგ)			**940.0**
						ბეტონის მოცულობა B30 (მ³)	3.5	V =	**7.00**

დირექტორი			საწყობის პროექტი (საკ/კოდი: № 01.12.08.036.162)	სტადია	წერტილი
პროექტის ავტ.				მ. პ.	კ-53
კონსტრუქტორი	ბ. ქალაბეგაშვილი		კონსტრუქციული ნაწილი		
			სვეტი 5. მასალათა სპეციფიკაცია	ST.ART	


ფილის ქვედა შრის არმირების ნახაზი +14.900 ნიშნულზე მ 1:100

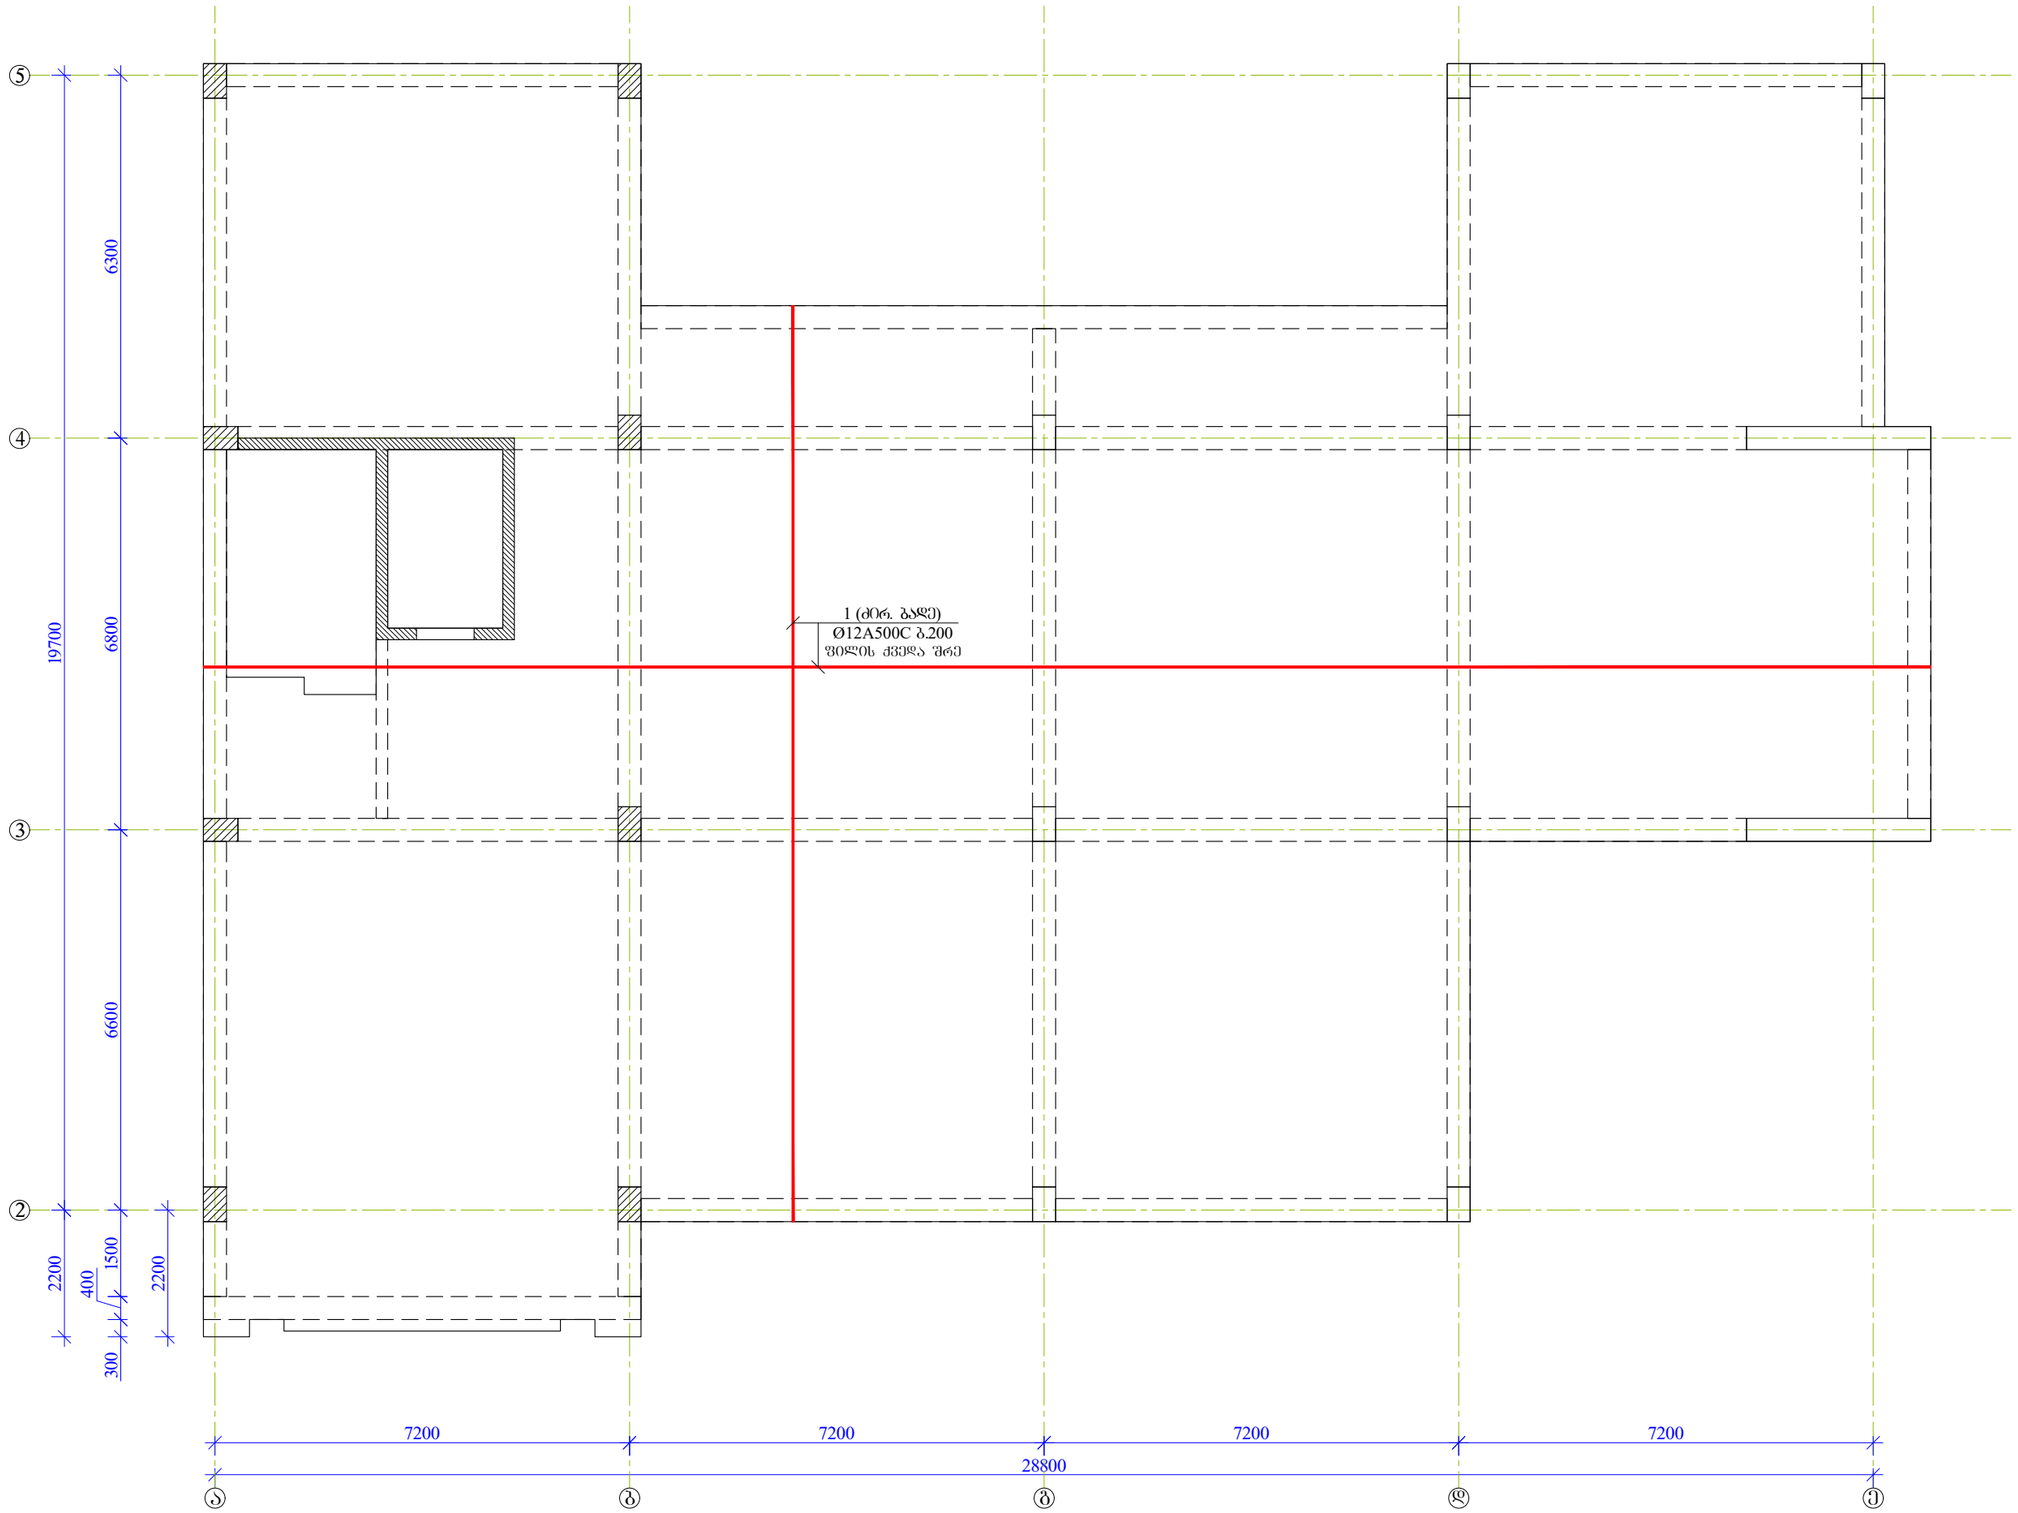

დირექტორი			საწყობის პროექტი (სპკ/კოდი: № 01.12.08.036.162)	სტადია	ფურცელი
პროექტის ავტ.			კონსტრუქციული ნაწილი	მ. პ.	კ-55
კონსტრუქტორი	ბ. ქალაბეგაშვილი		ფილის ქვედა შრის არმირების ნახაზი +14.900 ნიშნულზე	ST.ART	

ფილის ზედა შრის არმირების ნახაზი +14.900 ნიშნულზე მ 1:100

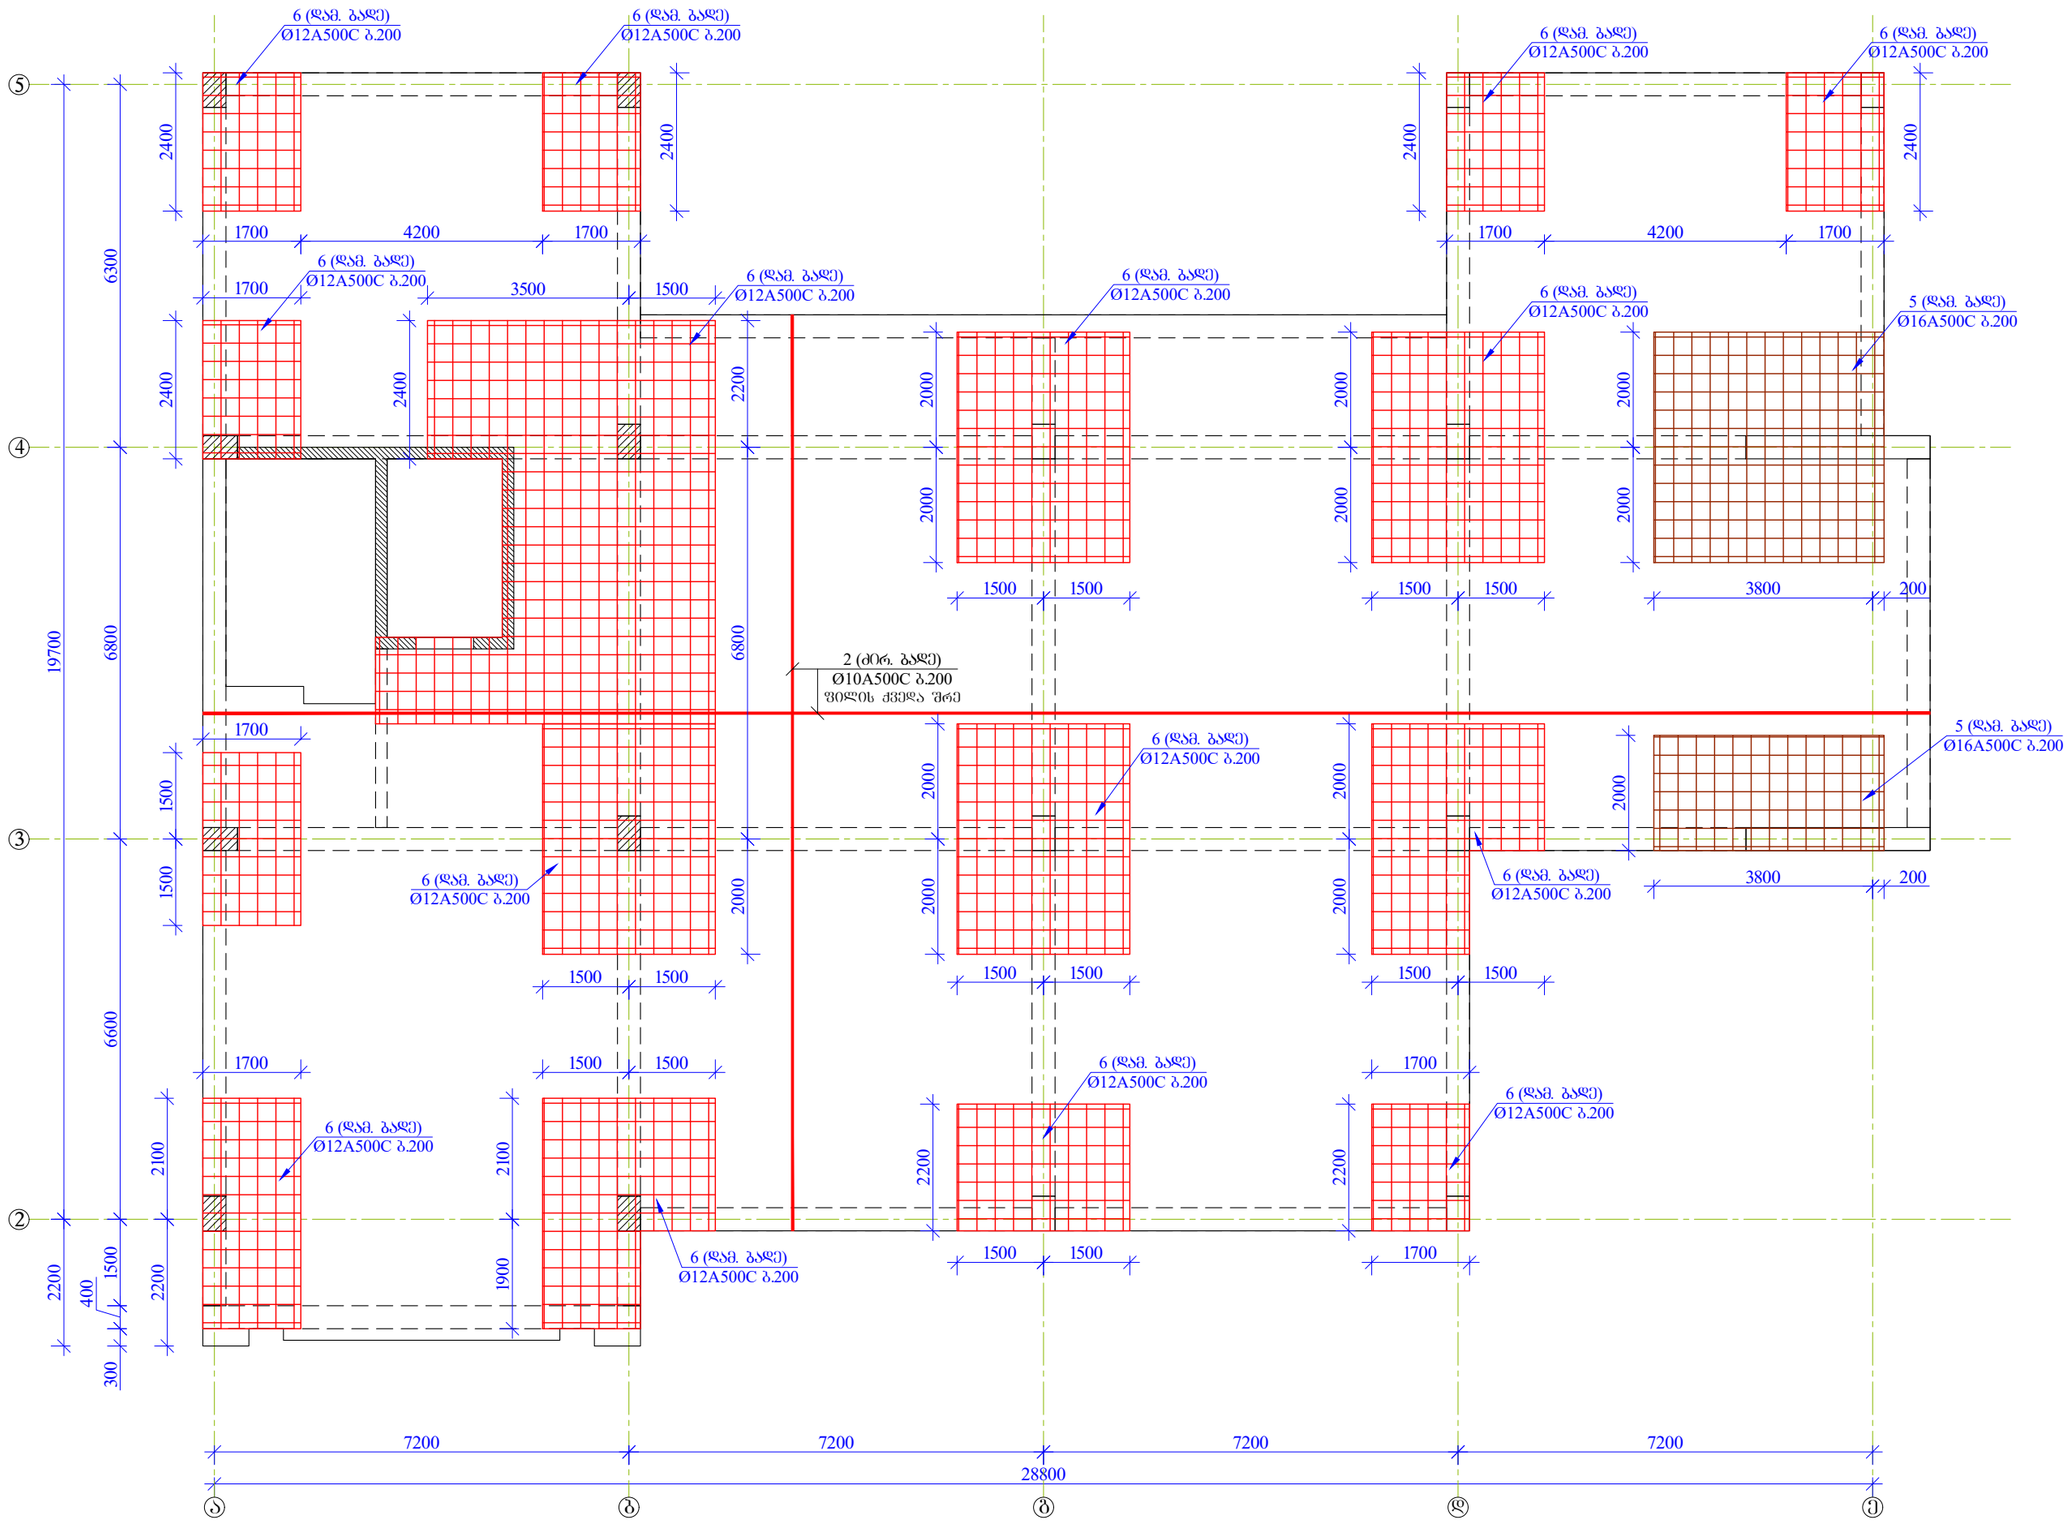

დირექტორი			საწყობის პროექტი (სსკ/კოდი: № 01.12.08.036.162)	სტადია		ფურცელი
პროექტის ავტ.			კონსტრუქციული ნაწილი	მ. პ.		კ-56
კონსტრუქტორი	მ. ყალაბეგაშვილი		ფილის ზედა შრის არმირების ნახაზი +14.900 ნიშნულზე	ST.ART SAINT ART ARHITECTS		

კვეთი 1-1 მ1:10

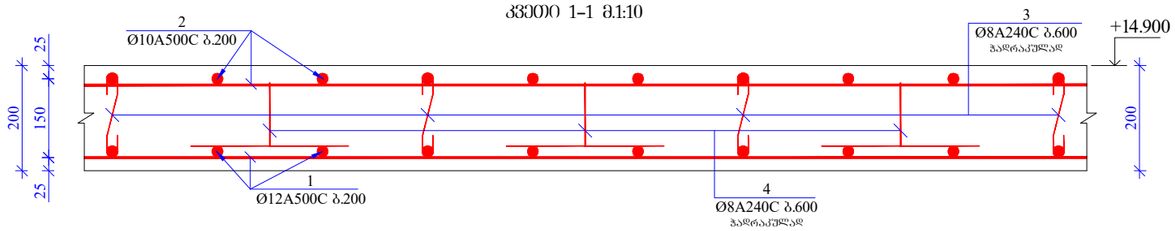

კვეთი 2-2 მ1:10

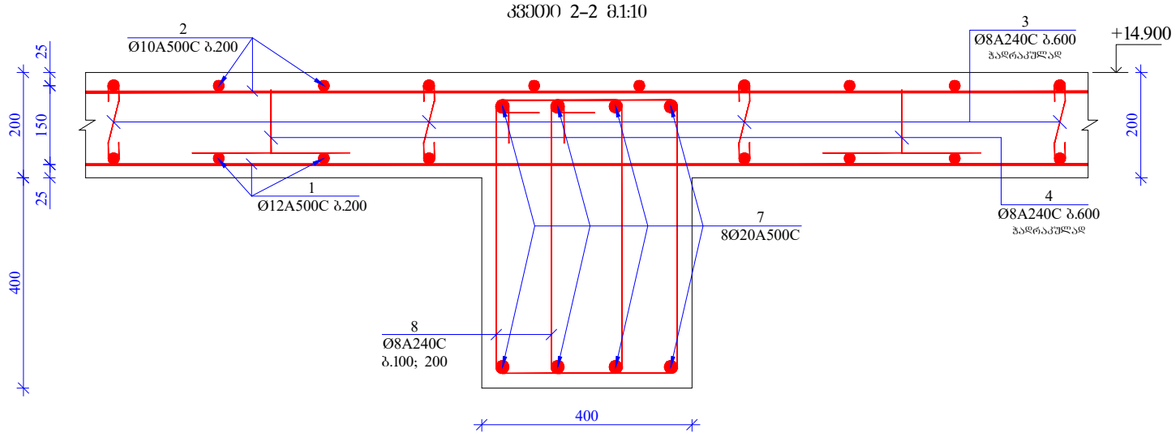

კვეთი 1-1 მ1:10

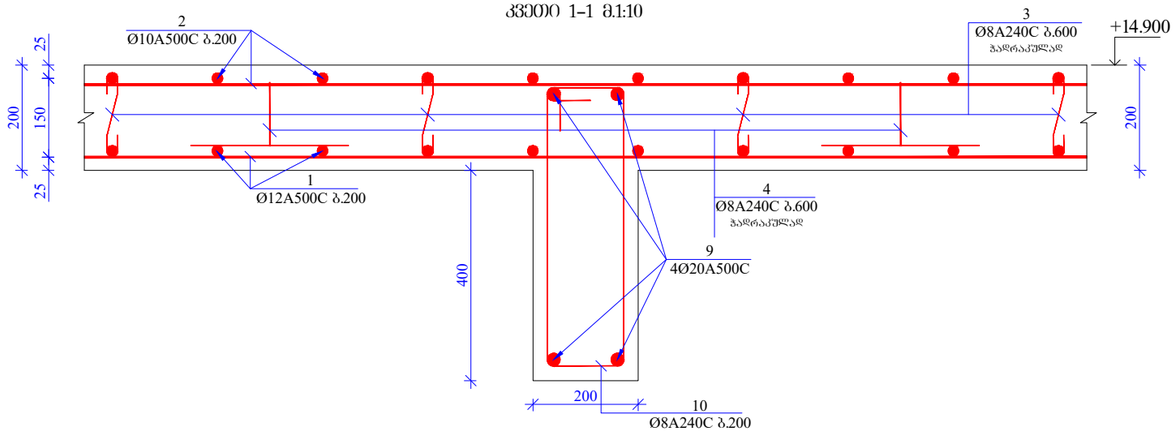

კვეთი 4-4 მ1:10

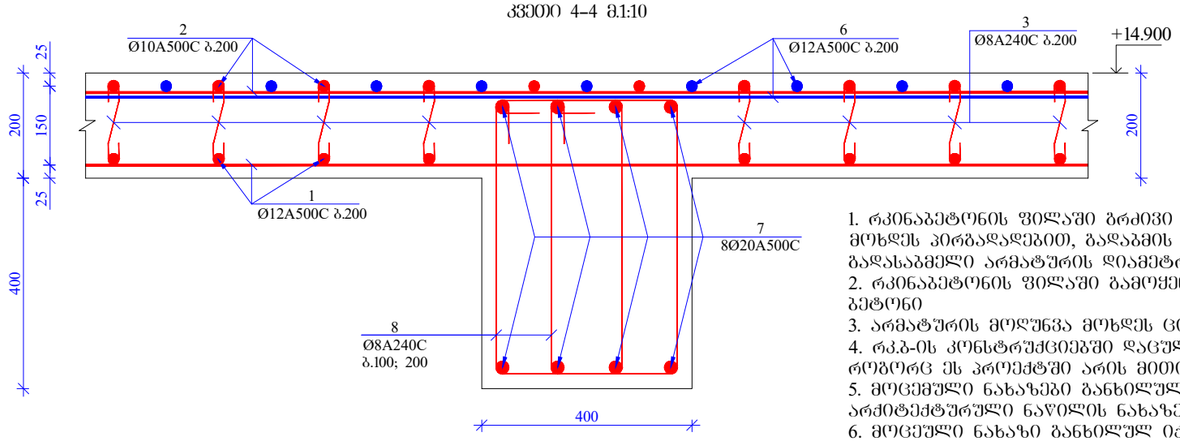

კვეთი 5-5 მ1:10

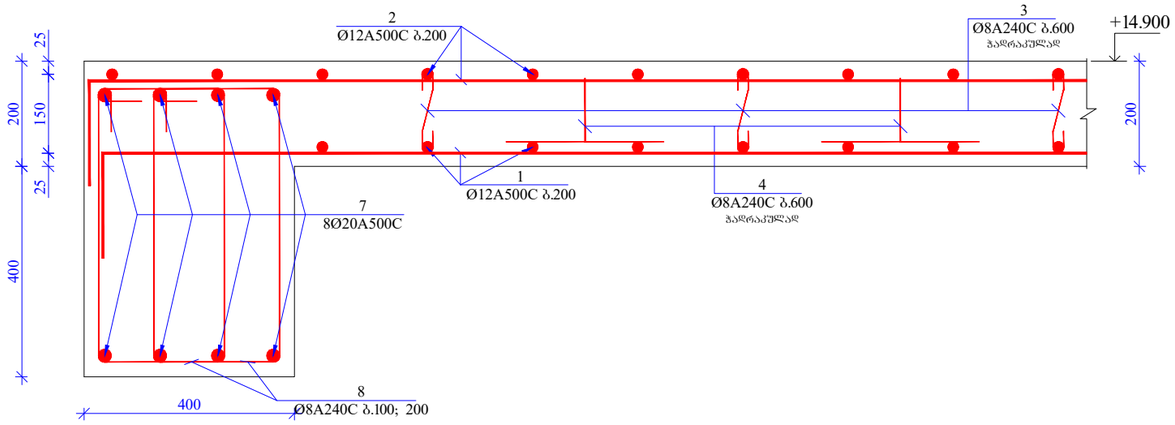

პოზ. 3

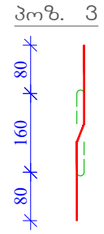

პოზ. 4

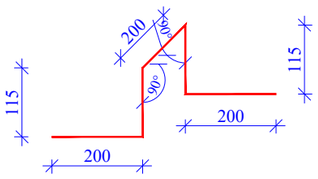

პოზ. 8

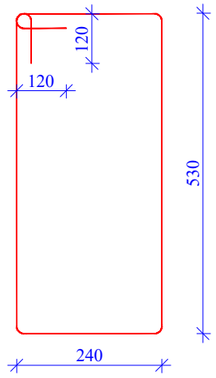

პოზ. 10

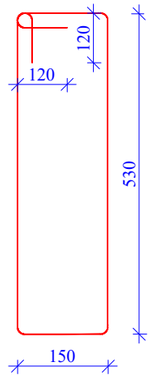

1. რკინაბეტონის ფილაში ბრძივი მუშა არმატურების გადაბმა მოხდეს პირგადადებით, გადაბმის სიგრძე 50 სადაც გადასაბმელი არმატურის დიამეტრია.
2. რკინაბეტონის ფილაში გამოყენებული იქნას B 30 კლასის ბეტონი
3. არმატურის მოღუნვა მოხდეს ცივად. (გაცხელების გარეშე)
4. რკ.ბ-ის კონსტრუქციებში დაცული იქნას დამცავი შრეები, როგორც ეს პროექტში არის მითითებული.
5. მოცემული ნახაზები განხილულ იქნას პროექტის არქიტექტურული ნაწილის ნახაზებთან ერთად.
6. მოცემული ნახაზი განხილულ იქნას შესაბამის ნიშნულზე მდებარე კიბის, სვეტებისა და მონოლითური კედლების საყალიბო და არმირების ნახაზებთან ერთად.
7. რიგელებისა და ფილის არმირების სქემატური ნახაზები იხილეთ გვ. კ-63 და კ-64

მასალის სპეციფიკაცია ფილაზე

კონსტრ. დასახ.	პოზ.№	არმატ. დიამ.	არმატ. კლასი	სიგრძე (L) მმ	რაოდ. (n)	Lxn (მ)	წონა (კგ)	რაოდ. (N)	წონა (კგ)
ფილა +14.900 ნიშნულზე	1	12	A500C	5150000	1	5150.0	4569.9	1	4569.9
	2	10	A500C	5110000	1	5110.0	3148.9		3148.9
	3	8	A240C	320	1500	480.0	189.3		189.3
	4	8	A240C	830	1400	1162.0	458.3		458.3
	5	16	A500C	240000	1	240.0	378.6		378.6
	6	12	A500C	1420000	1	1420.0	1260.1		1260.1
	7	20	A500C	225000	8	1800.0	4436.8		4436.8
	8	8	A240C	1780	3000	5340.0	2106.0		2106.0
	9	20	A500C	7000	4	28.0	69.0		69.0
	10	8	A240C	1600	16	25.6	10.1		10.1
		სულ					16627.0		16627.0

ლითონი წონა (კგ) **16627.0**

ბეტონის მოცულობა B30 (მ³) 133 V= **133.00**

დირექტორი			საწყობის პროექტი (სპკ/კოდი: № 01.12.08.036.162)	სტადია	შეცდომა
პროექტის ავტ.			კონსტრუქციული ნაწილი	მ. პ.	კ-57
კონსტრუქტორი	გ. ქალაბეგაშვილი		კვეთი 1-1; 2-2; 3-3; 4-4; 5-5. მასალათა სპეციფიკაცია	ST.ART EARLY ART ARCHITECTS	

სვეტების განლაგების გეგმა +14.900 ნიშნულზე მ 1:100

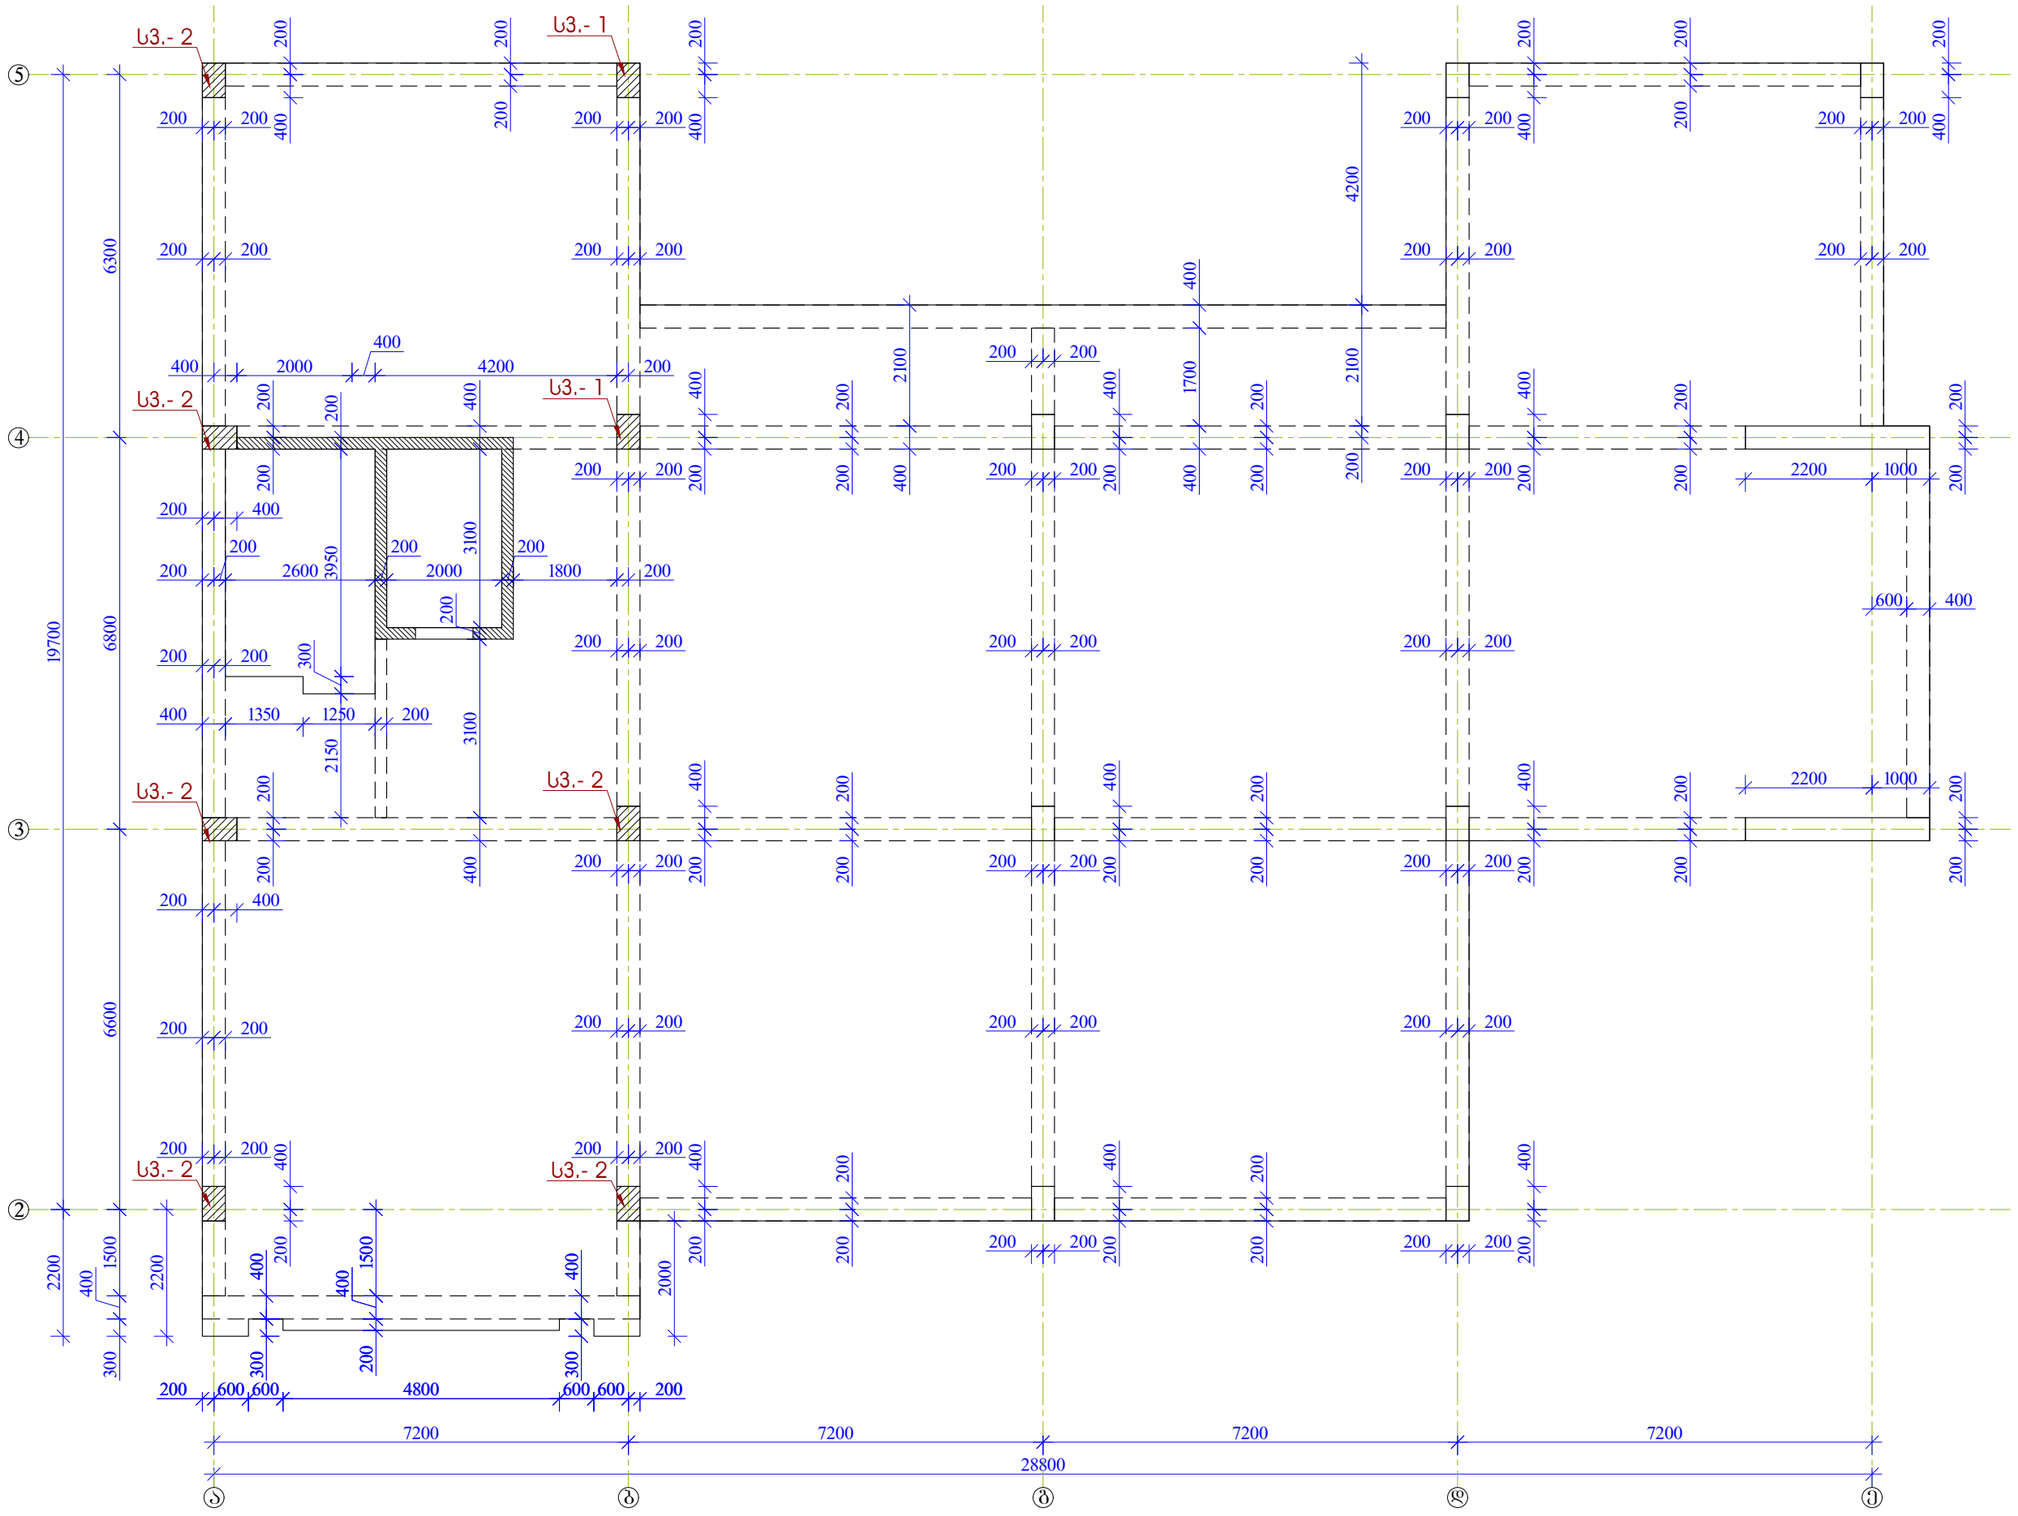

დირექტორი			საწყობის პროექტი (საკ/კოდი: № 01.12.08.036.162)	სტადია		ფურცელი
პროექტის ავტ.			კონსტრუქციული ნაწილი	მ. პ.		ს-58
კონსტრუქტორი	ბ. ქალაბეგაშვილი		სვეტების განლაგების გეგმა +14.900 ნიშნულზე	ST.ART		

სვეტი ს.ე.- 1
მ 1:20

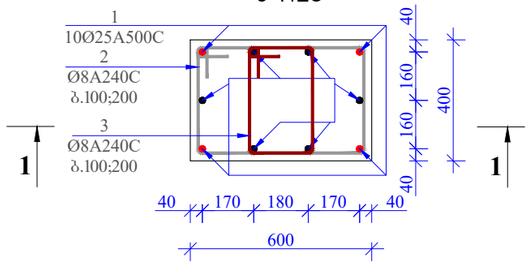

პოზ. 2

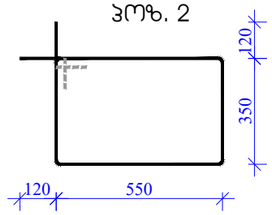

პოზ. 3

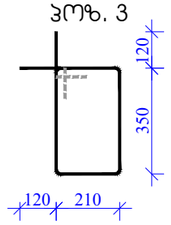

1 - 1
მ. 1:25

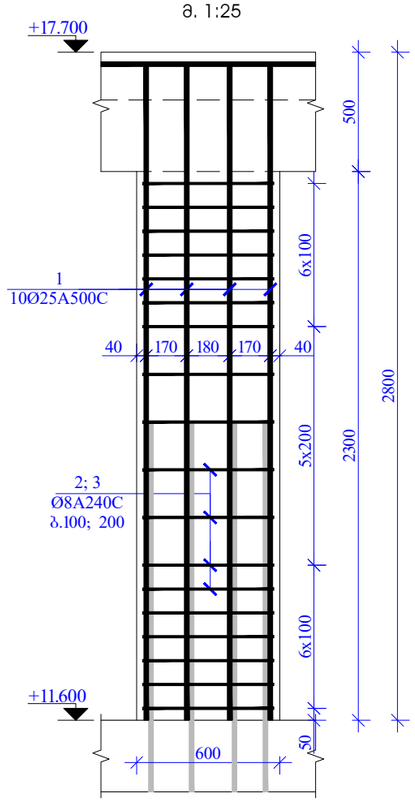

სვეტი ს.ე.- 2
მ 1:20

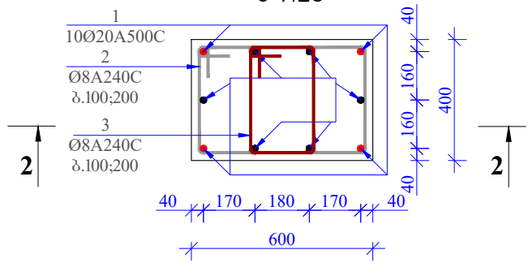

პოზ. 2

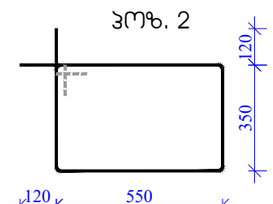

პოზ. 3

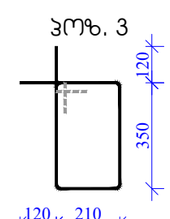

2 - 2
მ. 1:25

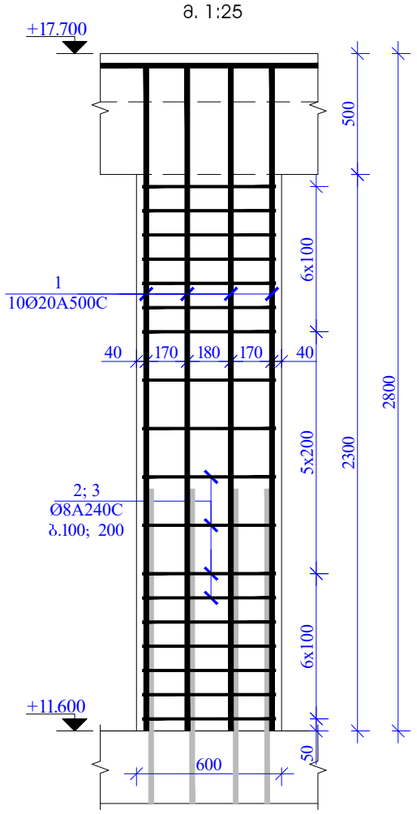

მასალის სპეციფიკაცია +14.900 ნიშნულის სვეტებზე

კონსტრ. დასახ.	პოზ.№	არმატ. დიამ.	არმატ. კლასი	სიგრძე (L) მმ	რაოდ. (n)	Lxn (მ)	წონა (კგ)	რაოდ. (N)	წონა (კგ)
ს.- 1	1	25	A500C	3000	10	30.0	115.5	2	231.1
	2	8	A240C	2040	17	34.7	13.7		27.4
	3	8	A240C	1360	17	23.1	9.1		18.2
			სულ				138.3		276.7
							ლითონი წონა (კგ)		**276.7**
							ბეტონის მოცულობა B30 (მ³)	0.6	V= **1.20**

მასალის სპეციფიკაცია +11.600 ნიშნულის სვეტებზე

კონსტრ. დასახ.	პოზ.№	არმატ. დიამ.	არმატ. კლასი	სიგრძე (L) მმ	რაოდ. (n)	Lxn (მ)	წონა (კგ)	რაოდ. (N)	წონა (კგ)
ს.- 2	1	20	A500C	4300	10	43.0	106.0	6	635.9
	2	8	A240C	2040	17	34.7	13.7		82.1
	3	8	A240C	1360	17	23.1	9.1		54.7
			სულ				128.8		772.7
							ლითონი წონა (კგ)		**772.7**
							ბეტონის მოცულობა B30 (მ³)	0.6	V= **3.60**

დირექტორი			საწყობის პროექტი (სააკ/კოდი: № 01.12.08.036.162)	სტადია	წერტილი
პროექტის ავტ.				მ. პ.	ა-59
კონსტრუქტორი	გ. ქალაბეგაშვილი		კონსტრუქციული ნაწილი		
			სვეტი 1; სვეტი 2. მასალათა სპეციფიკაცია	ST.ART EARLY ART ARCHITECTS	



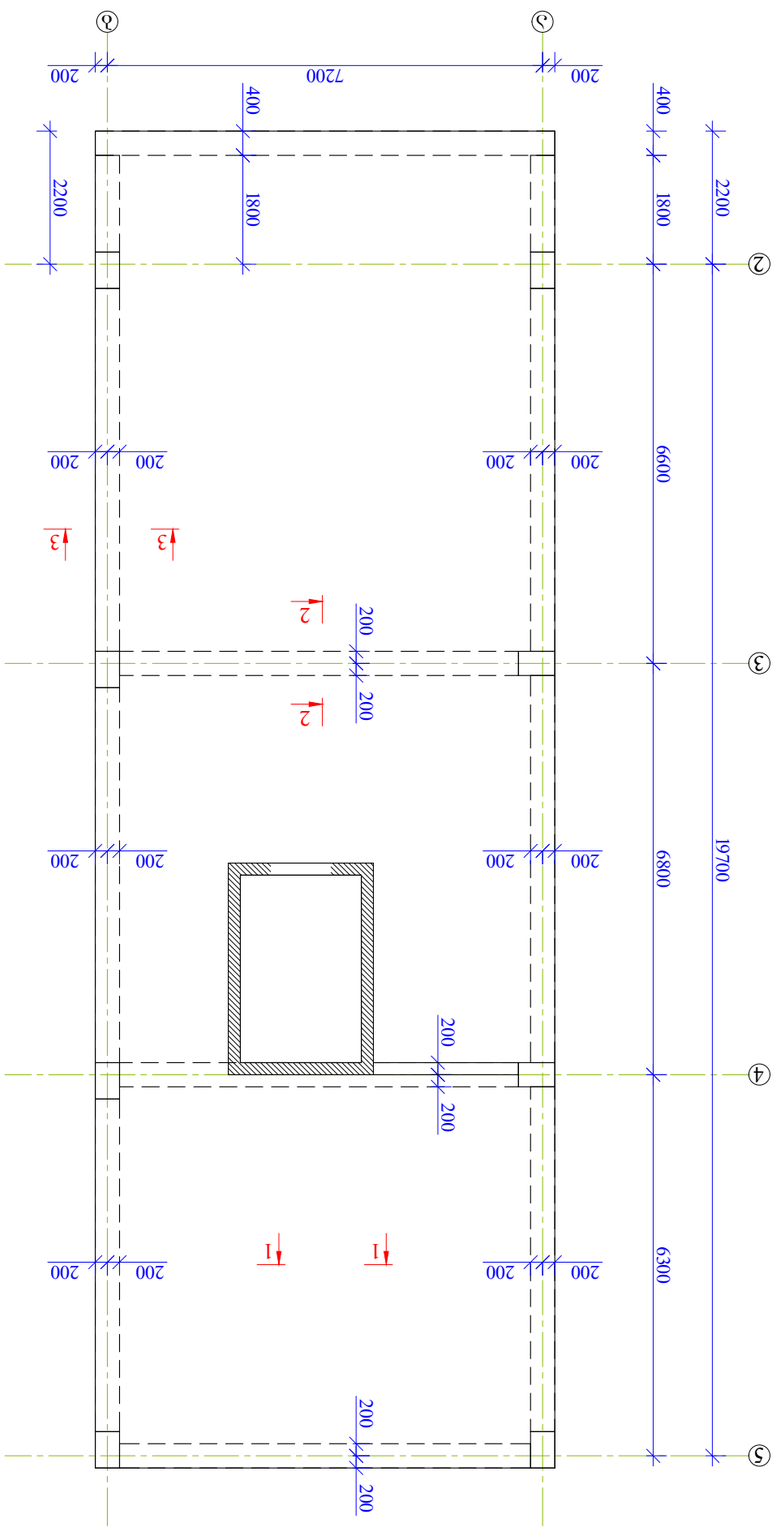
1
2
3
200
200
200


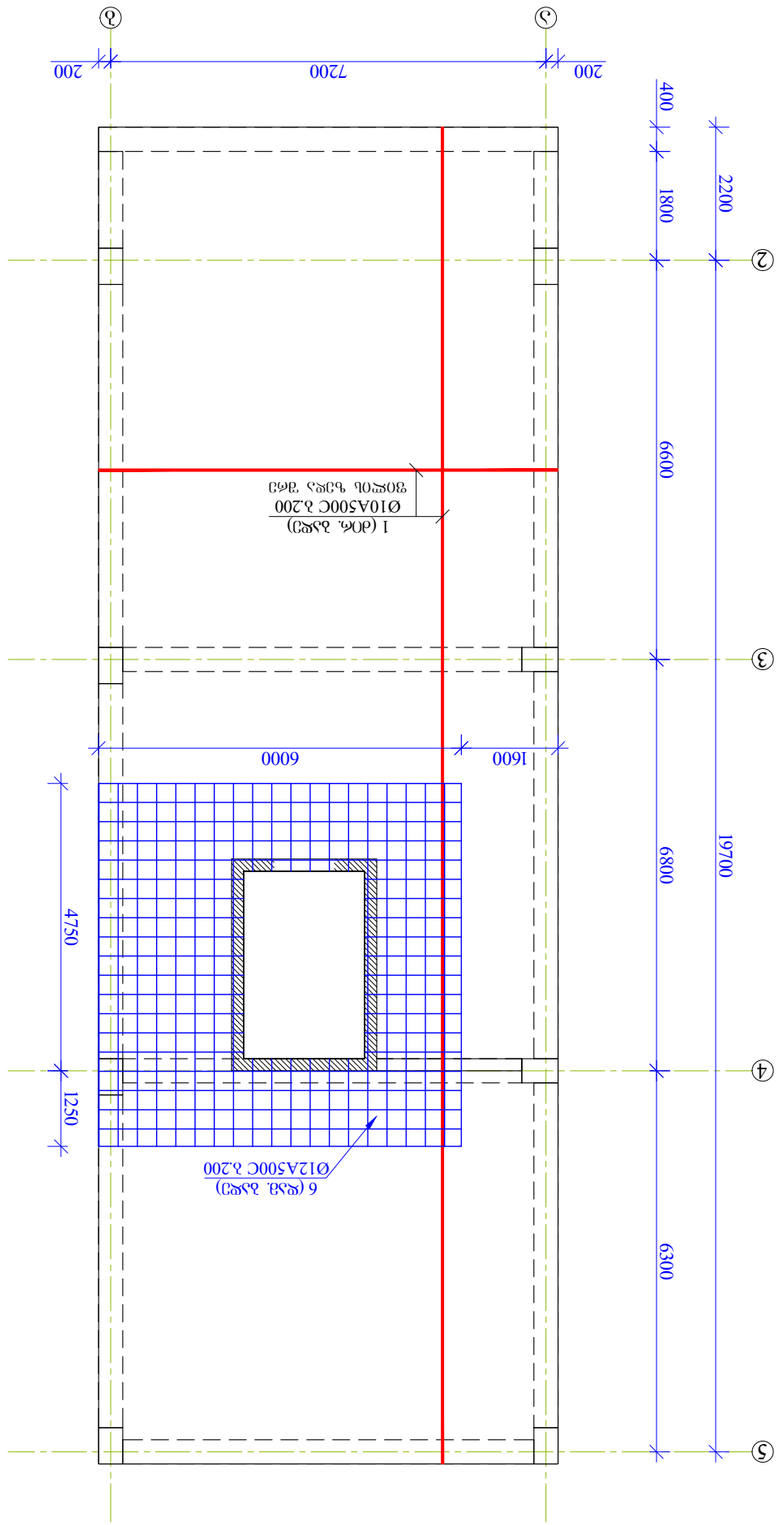

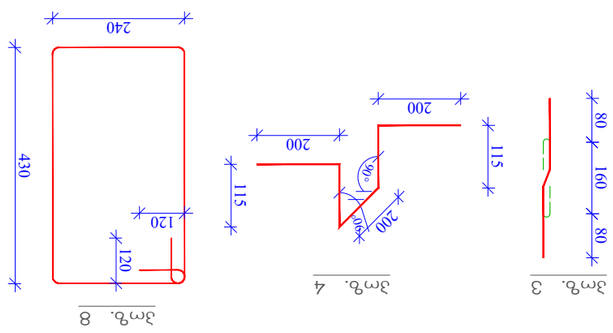





ფილის საძალიბო ნახაზი +18.700 ნიშნულზე მ 1:100

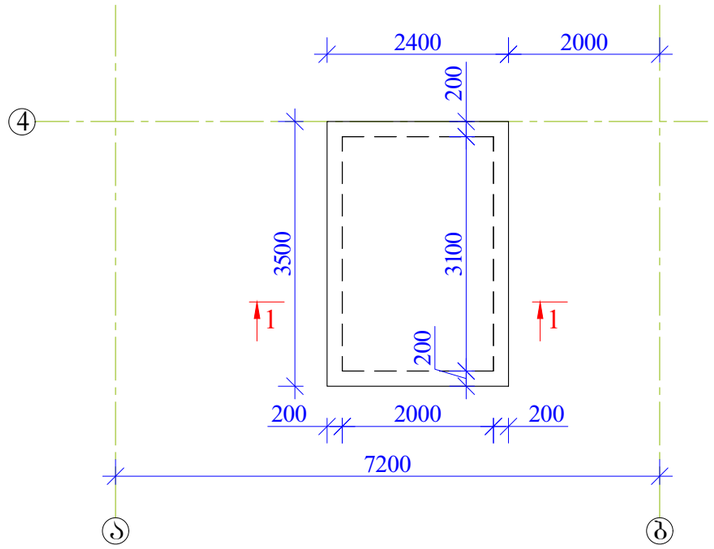

კვეთი 1-1 მ.1:10

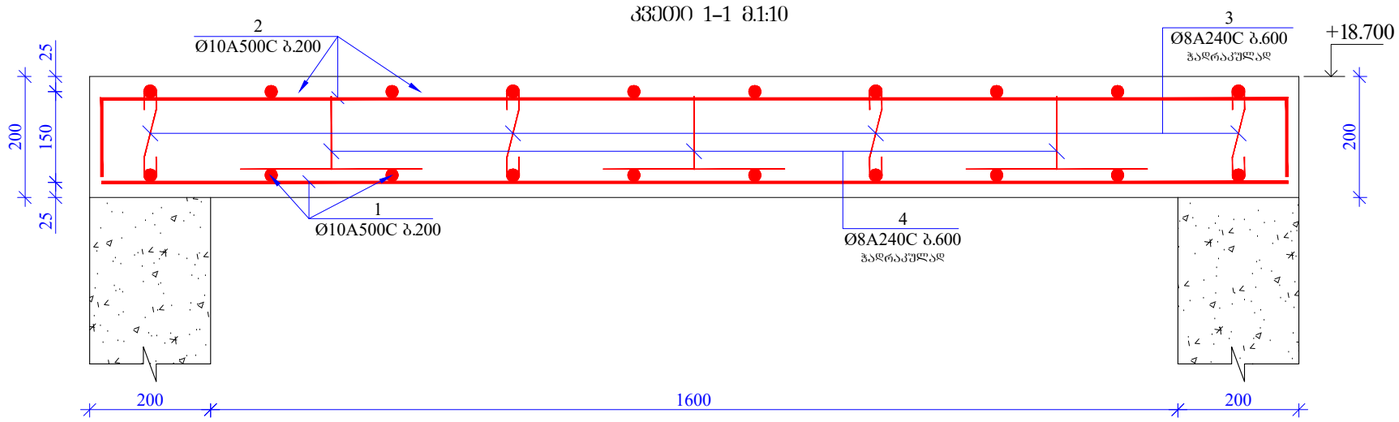

პოზ. 3

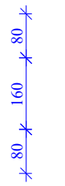

პოზ. 4

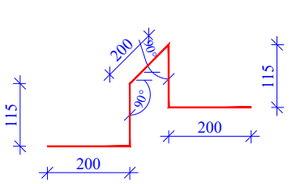

მასალის სპეციფიკაცია ფილაზე

კონსტრ. დასახ.	პოზ.№	არმატ. დიამ.	არმატ. კლასი	სიგრძე (L) მმ	რაოდ. (n)	Lxn (მ)	წონა (კგ)	რაოდ. (N)	წონა (კგ)
ფილა +18.700 ნიშნულზე	1	10	A500C	73000	1	73.0	45.0	1	45.0
	2	10	A500C	73000	1	73.0	45.0		45.0
	3	8	A240C	320	20	6.4	2.5		2.5
	4	8	A240C	830	20	16.6	6.5		6.5
			სულ				99.0		99.0
			ლითონი წონა (კგ)						**99.0**
			ბეტონის მოცულობა B30 (მ³)				1.4		V= **1.40**

პროექტის ავტ.			კონსტრუქციული ნაწილი	მ. პ.	პ-62
კონსტრუქტორი	ბ. ქალაბეგაშვილი		ფილის მოწყობის ნახაზი +18.700 ნიშნულზე	ST.ART	

ფილის წიბოებში განივი არმატურების განაწილების სქემატური ნახაზი

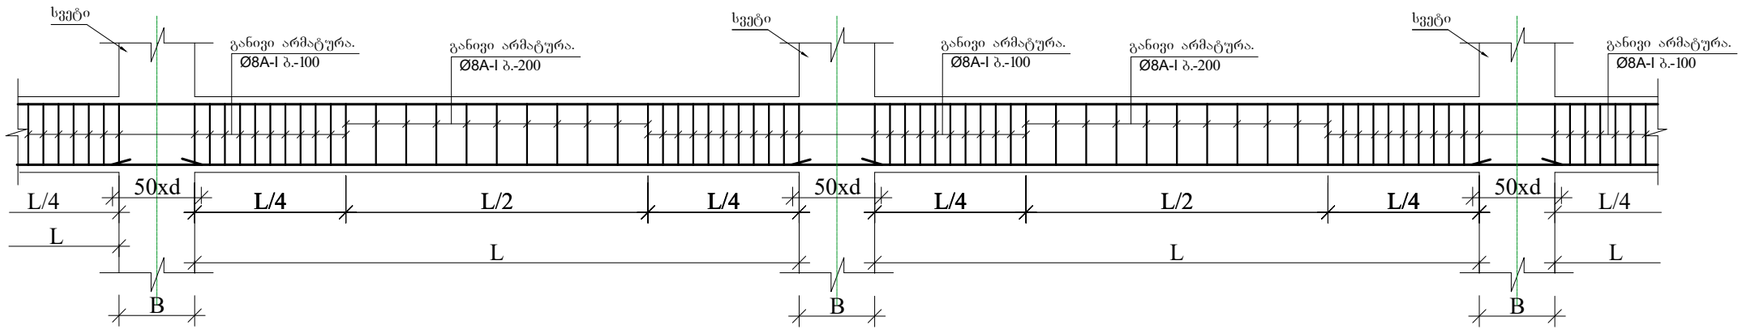

ფილის წიბოებში გრძივი მუშა არმატურების გადაბმის სქემატური ნახაზი

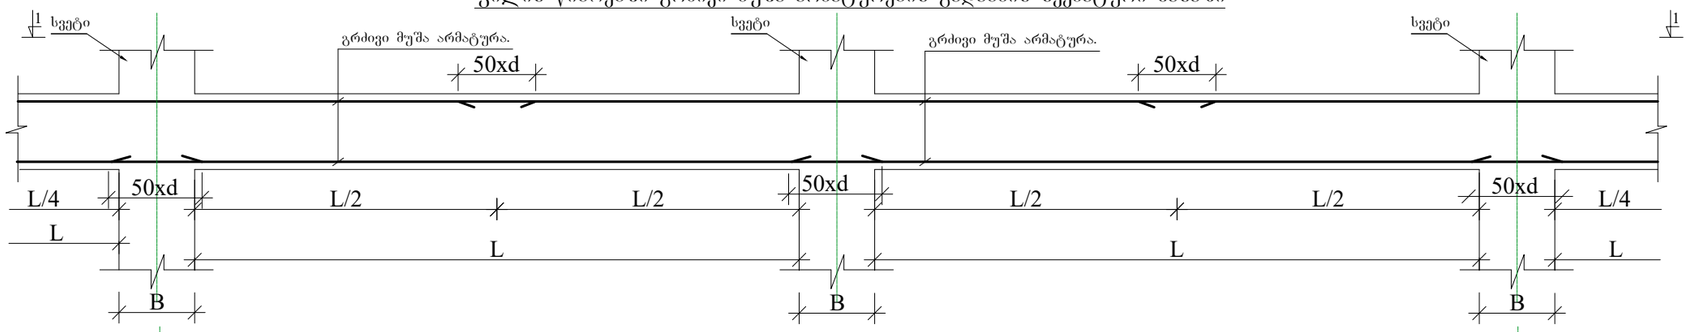

ხედი 1-1.

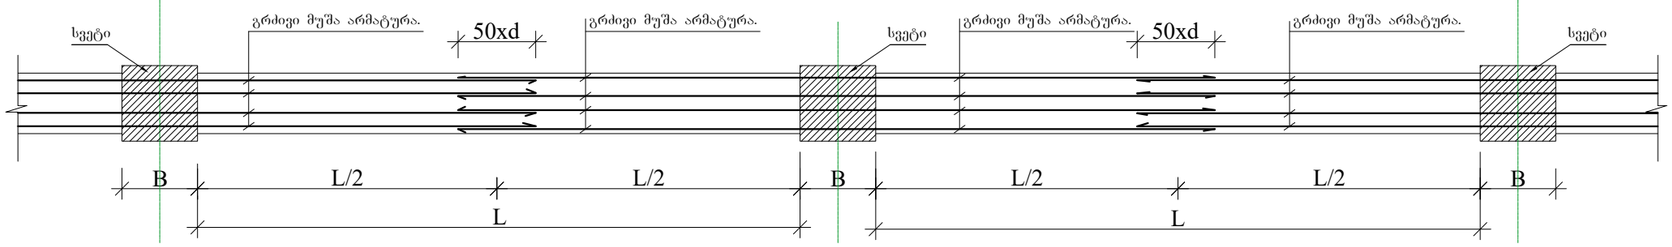

ქვედა და ზედა შრეების ფიქსატორების მოწყობის სქემატური ნახაზი

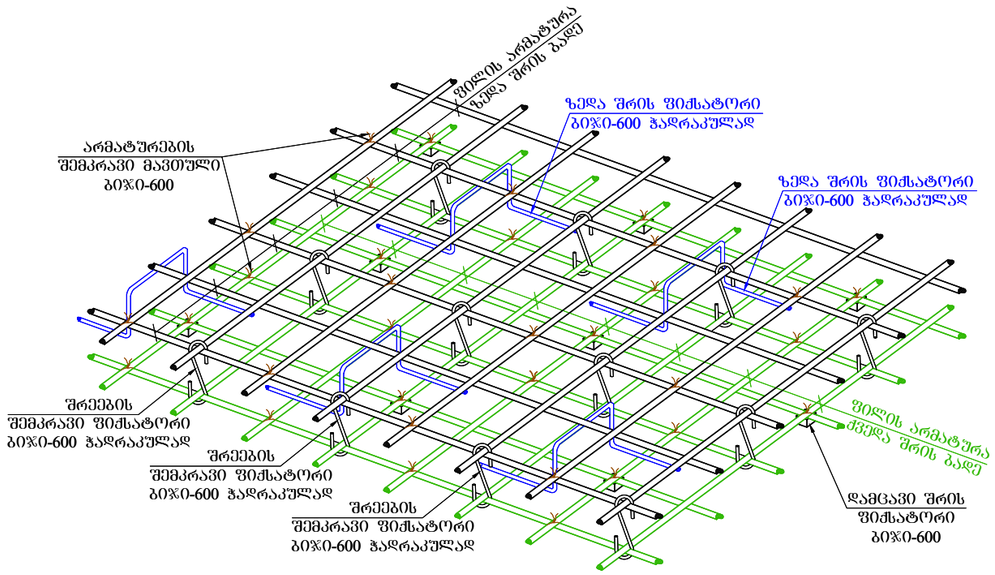

განაპირა სვეტებში ფილის წიბოს მუშა არმატურების ჩაანკერების სქემატური ნახაზი.

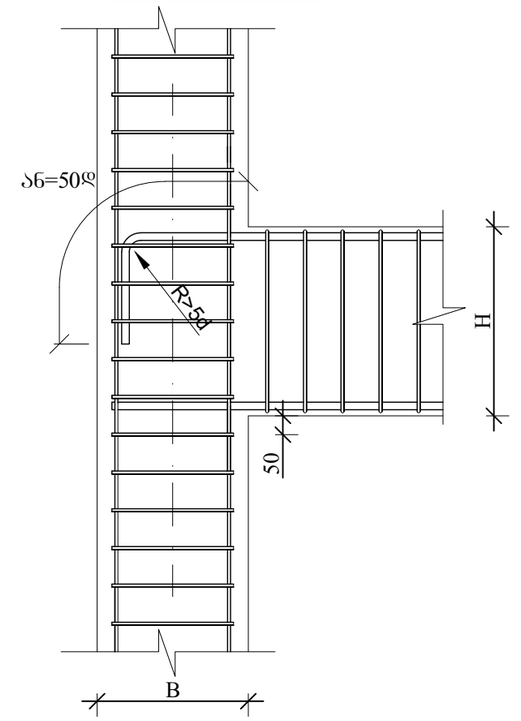

დირექტორი			საწყობის პროექტი (სსკ/კოდი: № 01.12.08.036.162)	სტადია		შეცელი
პროექტის ავტ.			კონსტრუქციული ნაწილი	მ. ა.		კ-63
კონსტრუქტორი	მ. ქალაბეგაშვილი		ფილისა და რიგელების არმირების სქემატური ნახაზები	ST.ART EARLY ART ARCHITECTS		



კიბის მოწყობის ბეჭდა –4.900 ნიშნულზე (კიბე 1) მ. 1:50

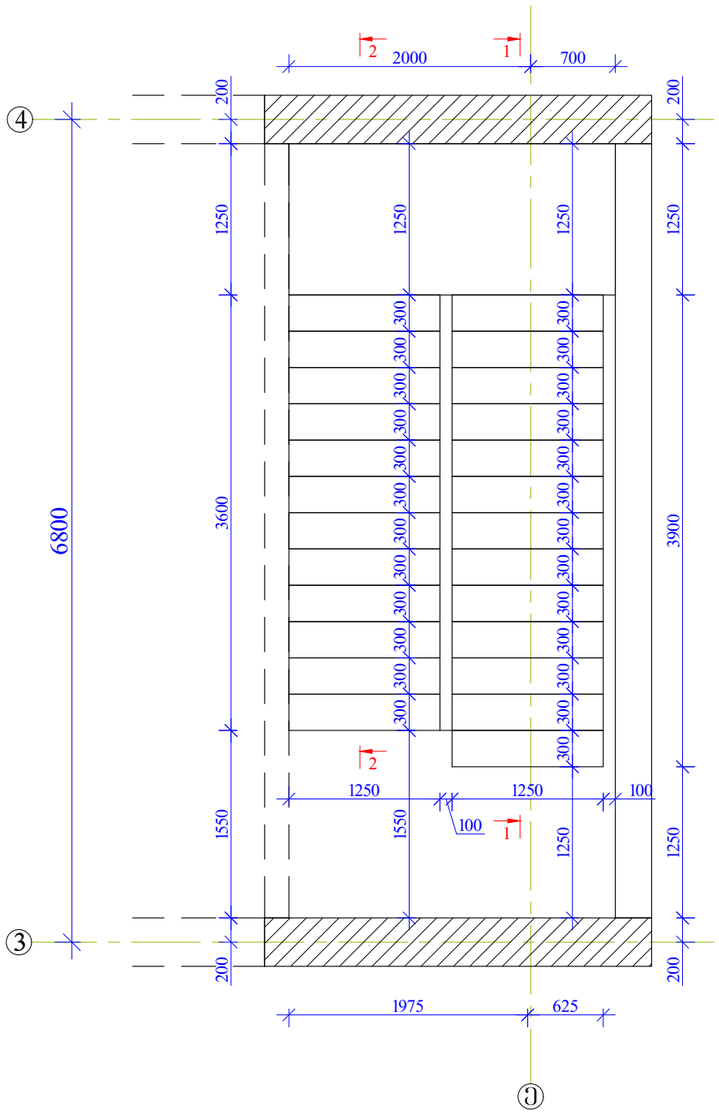

კვეთი 1-1 მ. 1:20

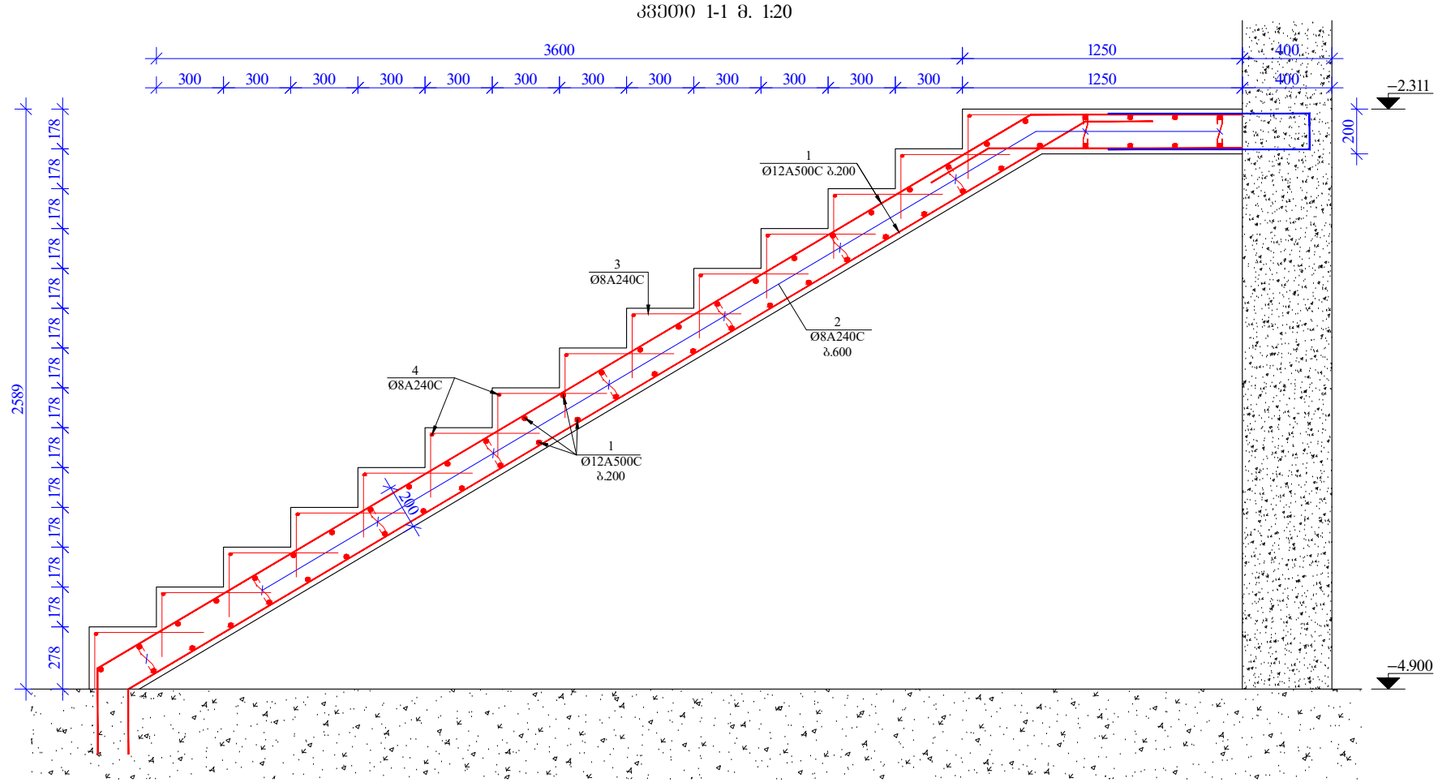

კვეთი 2-2 მ. 1:20

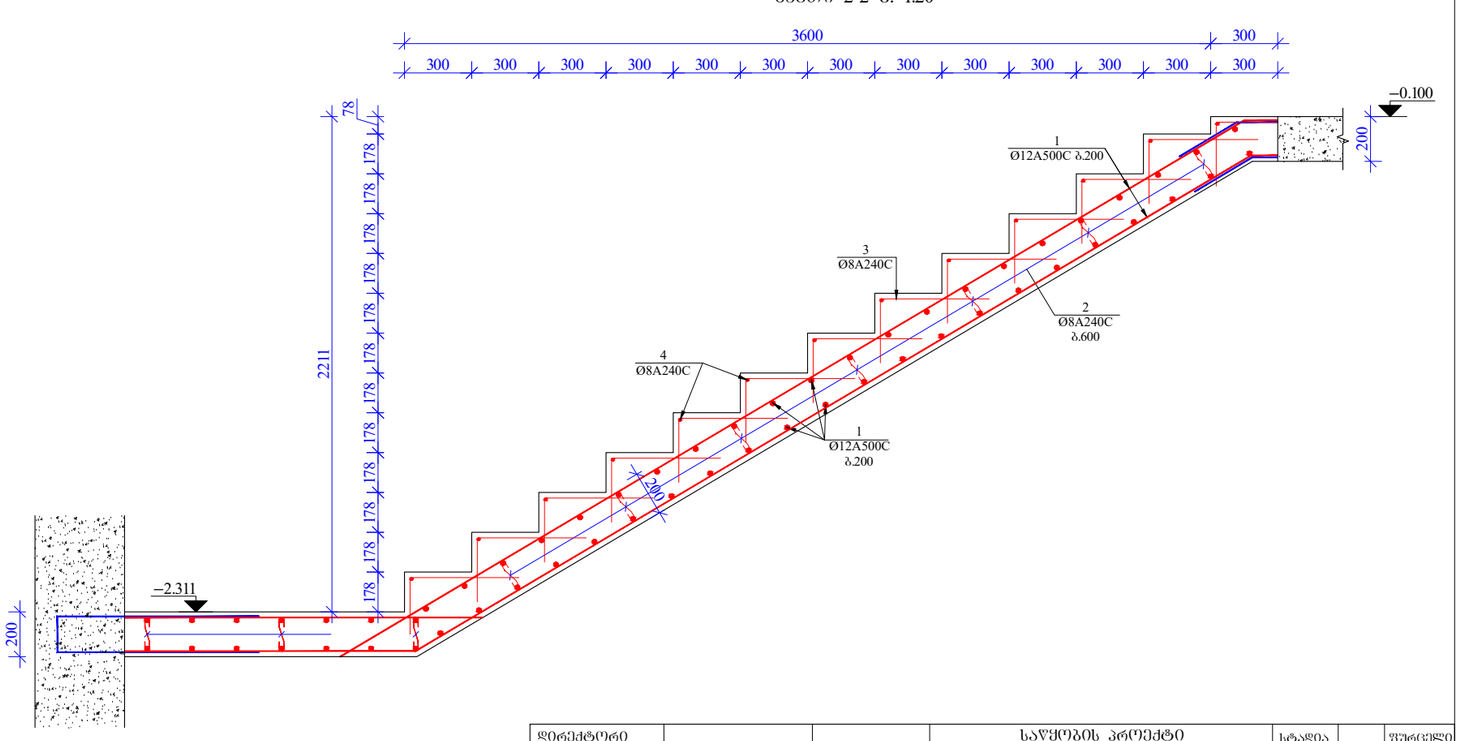

მასალის სპეციფიკაცია –0.490 ნიშნულის კიბეზე

კონსტრ. დასახ.	პოზ.№	არმატ. დიამ.	არმატ. კლასი	სიგრძე (L) მმ	რაოდ. (n)	Lxn (მ)	წონა (კგ)	რაოდ. (N)	წონა (კგ)
კიბე 1	1	12	A500C	160000	2	320.0	284.0	1	284.0
	2	8	A240C	320	40	12.8	5.0		5.0
	3	8	A240C	800	180	144.0	56.8		56.8
	4	8	A240C	1250	27	33.8	13.3		13.3
	5	12	A500C	2000	13	26.0	23.1		23.1
			სულ				382.2		382.2
	ლითონი წონა (კგ)								**382.2**
	ბეტონის მოცულობა B25 (მ³)							4	V = **4.00**

დირექტორი			საწყობის პროექტი (საკ/კოდი: № 01.12.08.036.162)	სტადია		ფურცელი
პროექტის ავტ.			კონსტრუქციული ნაწილი	მ. პ.		კ-65
კონსტრუქტორი	ბ. ქალაბეგაშვილი		კიბის მოწყობა –4.900 ნიშნულზე (კიბე 1)	ST.ART	




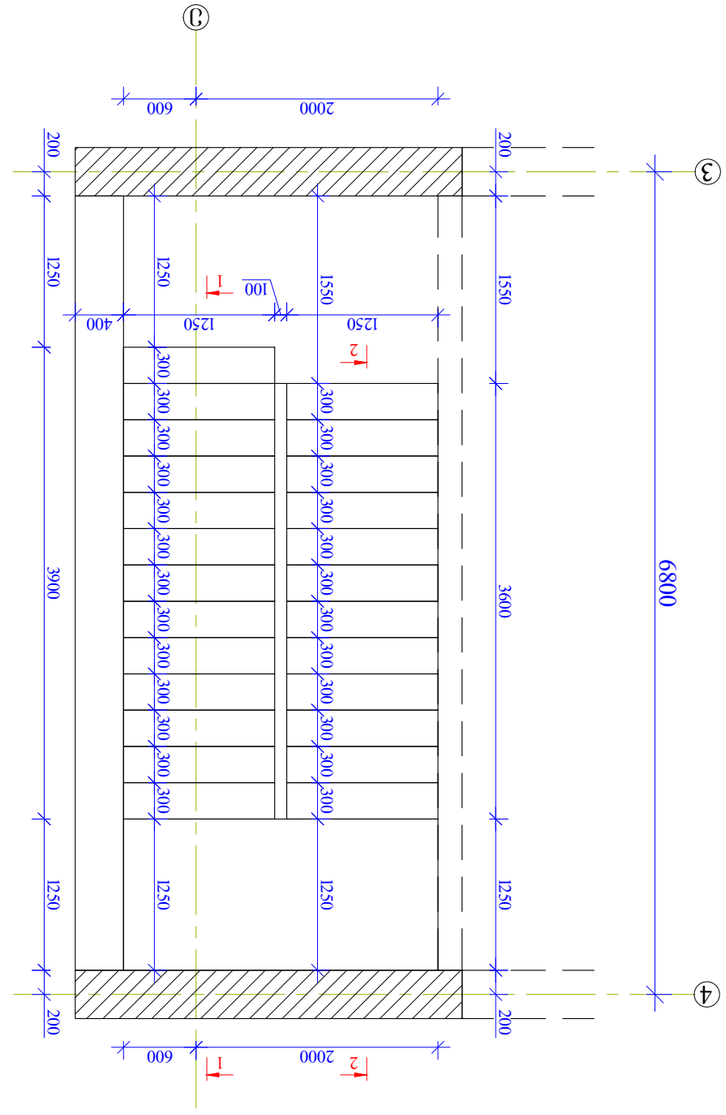


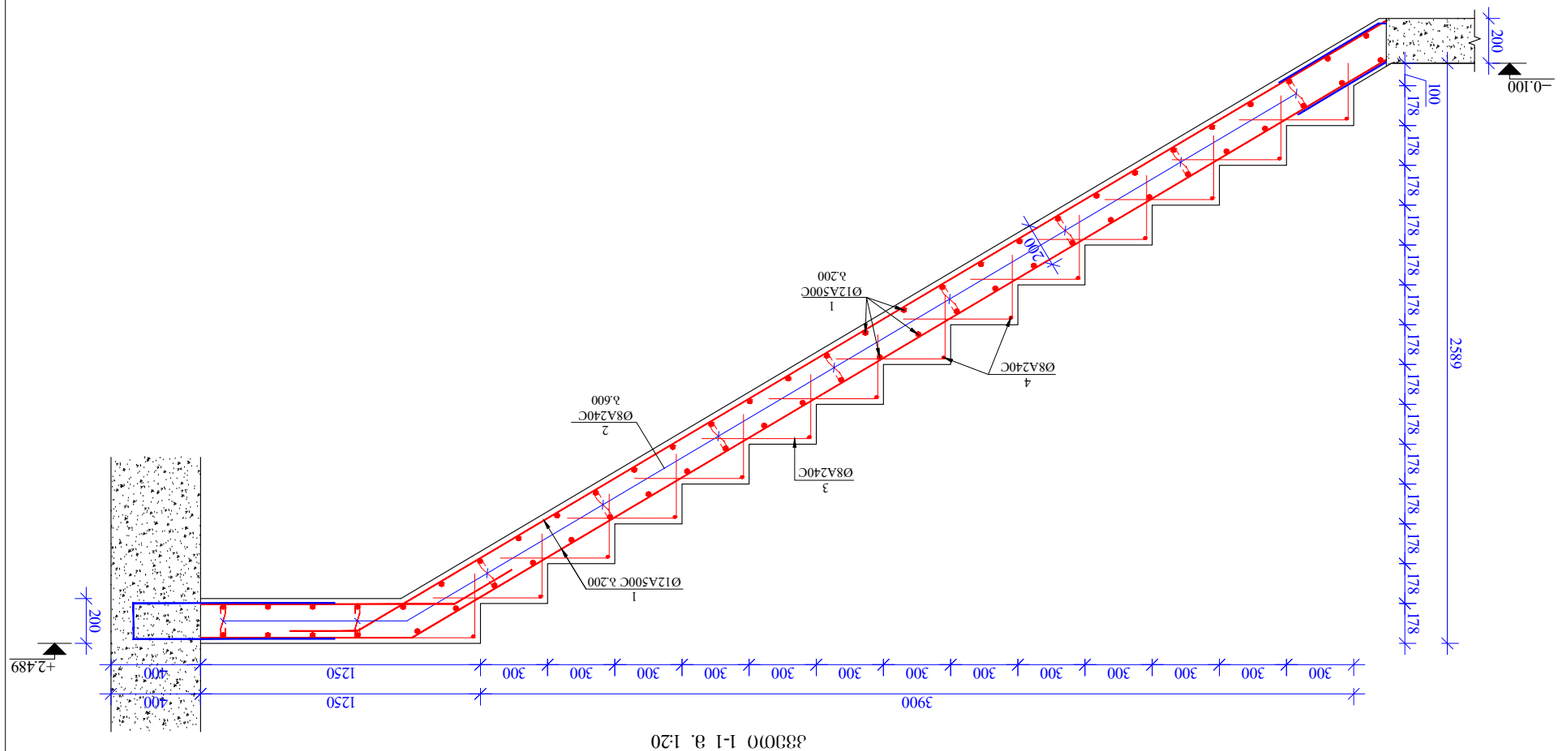


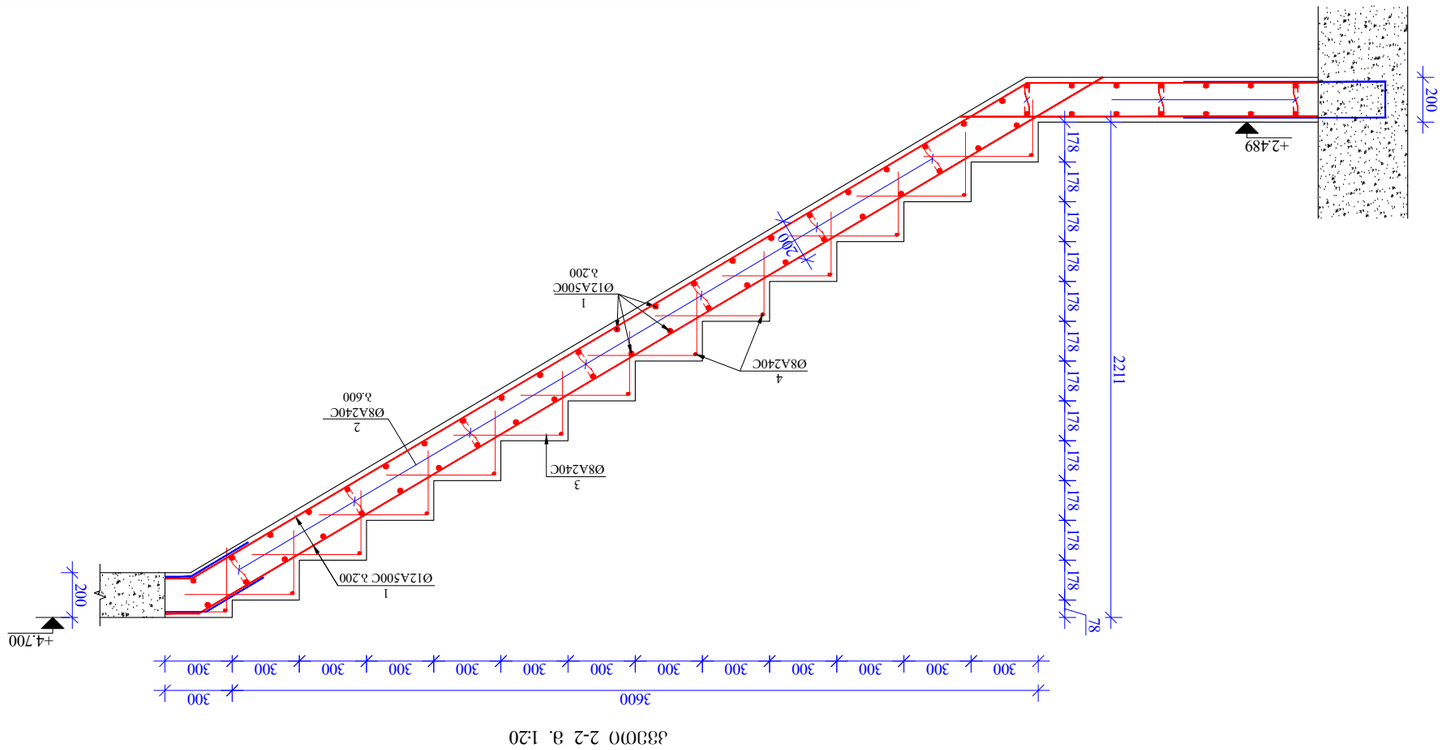

კიბის მოწყობის გეგმა +4.700 ნიშნულზე (კიბე 1) მ. 1:50

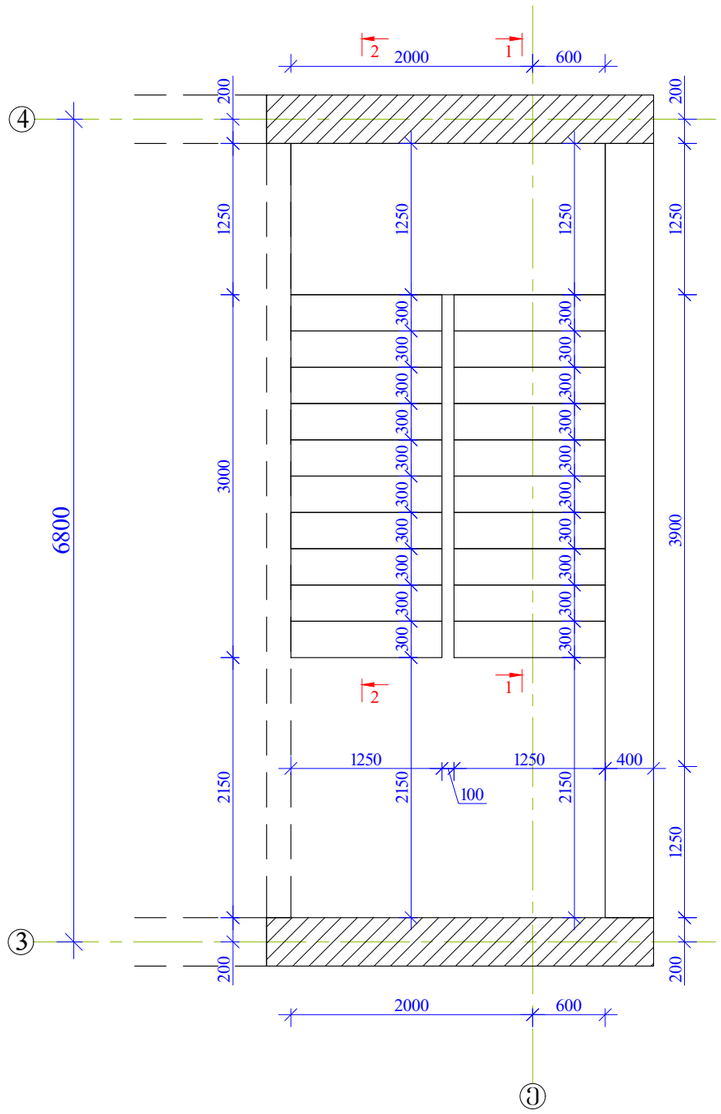

კვეთი 1-1 მ. 1:20

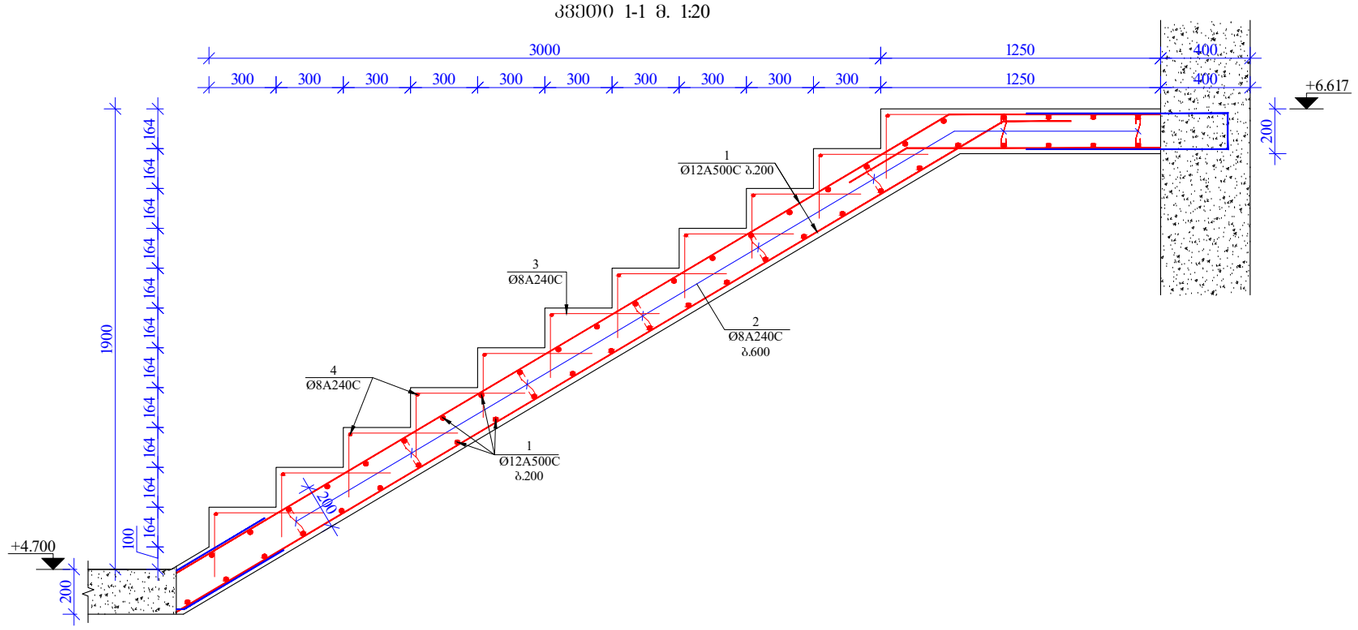

კვეთი 2-2 მ. 1:20

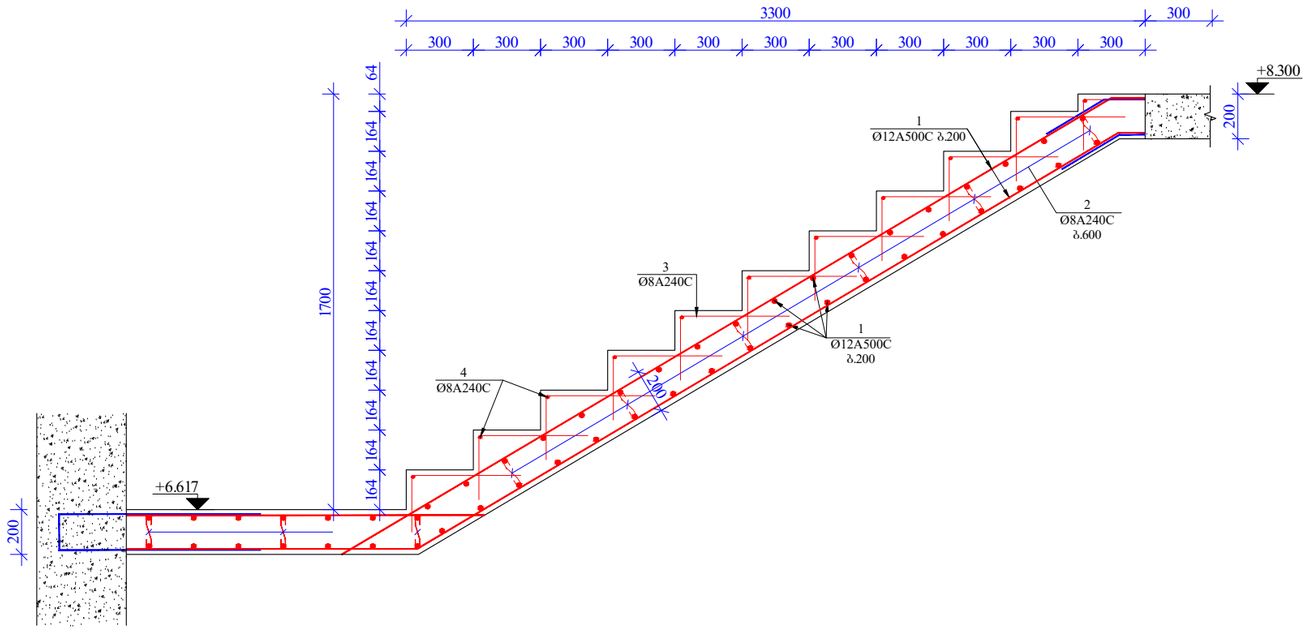

მასალის სპეციფიკაცია +4.700 ნიშნულის კიბეზე

კონსტრ. დასახ.	პოზ.№	არმატ. დიამ.	არმატ. კლასი	სიგრძე (L) მმ	რაოდ. (n)	Lxn (მ)	წონა (კგ)	რაოდ. (N)	წონა (კგ)
კიბე 1	1	12	A500C	150000	2	300.0	266.2	1	266.2
	2	8	A240C	320	38	12.2	4.8		4.8
	3	8	A240C	800	160	128.0	50.5		50.5
	4	8	A240C	1250	22	27.5	10.8		10.8
	5	12	A500C	2000	13	26.0	23.1		23.1
		სულ					355.4		355.4
	ლითონი წონა (კგ)								**355.4**
	ბეტონის მოცულობა B25 (მ³)						3.6		V = **3.60**

დირექტორი			საწყობის პროექტი (სსკ/კოდი: № 01.12.08.036.162)	სტადია		ფურცელი
პროექტის ავტ.			კონსტრუქციული ნაწილი	მ. ა.		კ-67
კონსტრუქტორი	მ. ყალაბეგაშვილი		კიბის მოწყობა +4.700 ნიშნულზე (კიბე 1)	ST.ART		

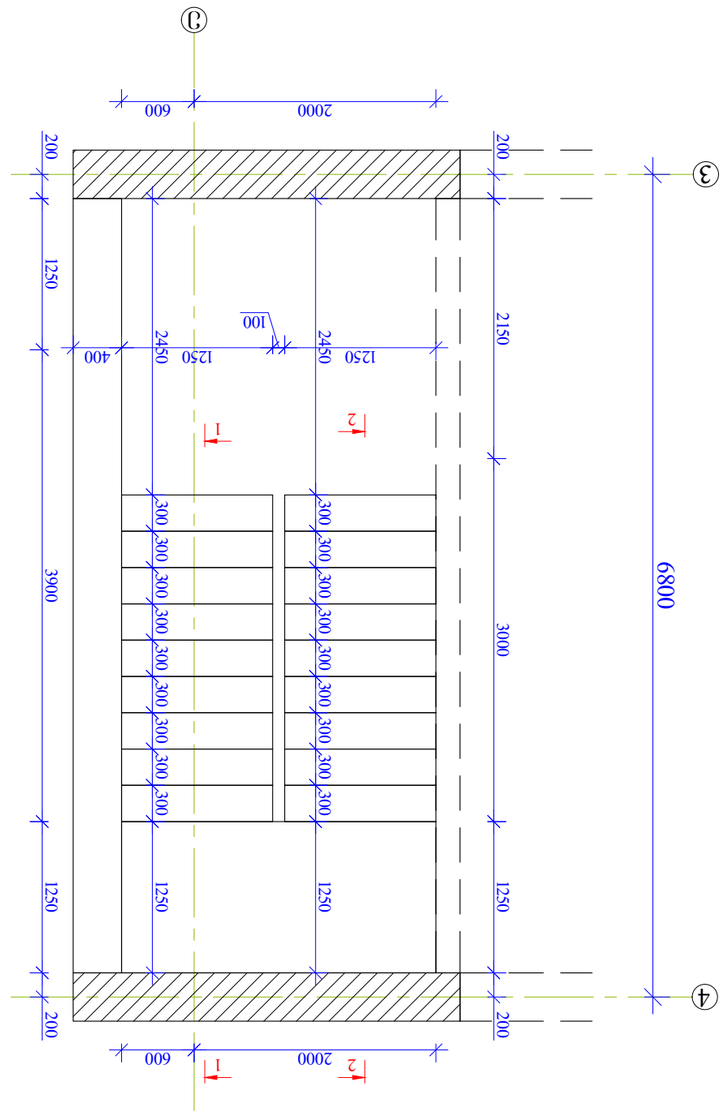




კიბის მოწყობის ბეტონი –0.100
ნიშნულზე (კიბე 2) მ. 1:50

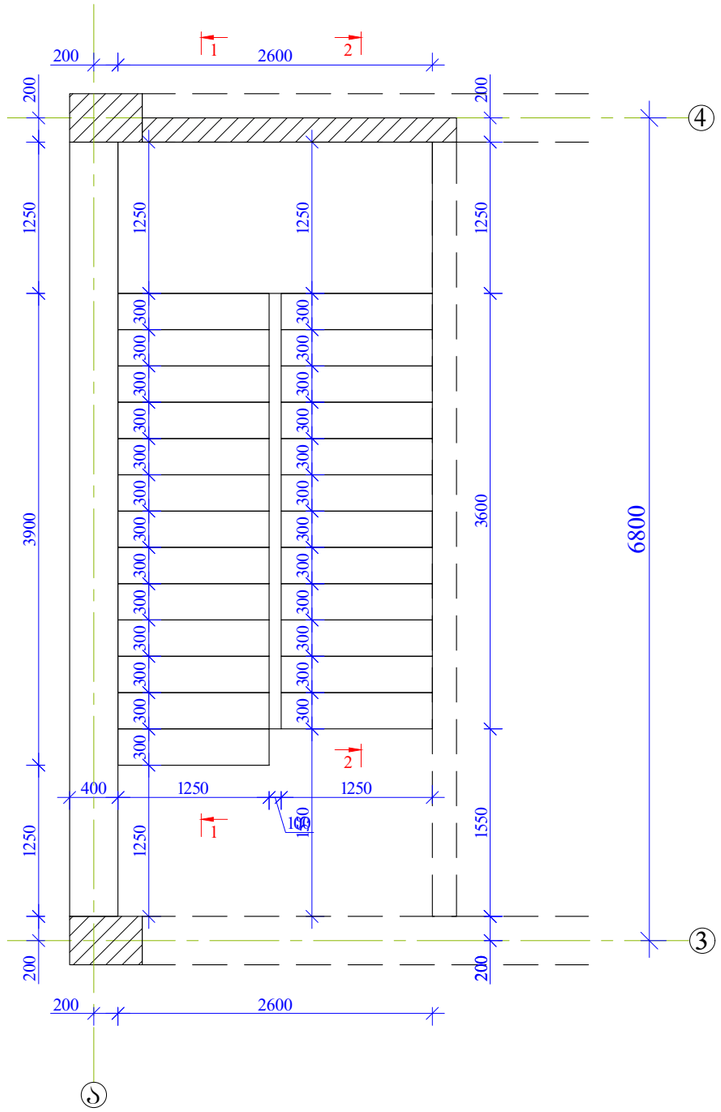


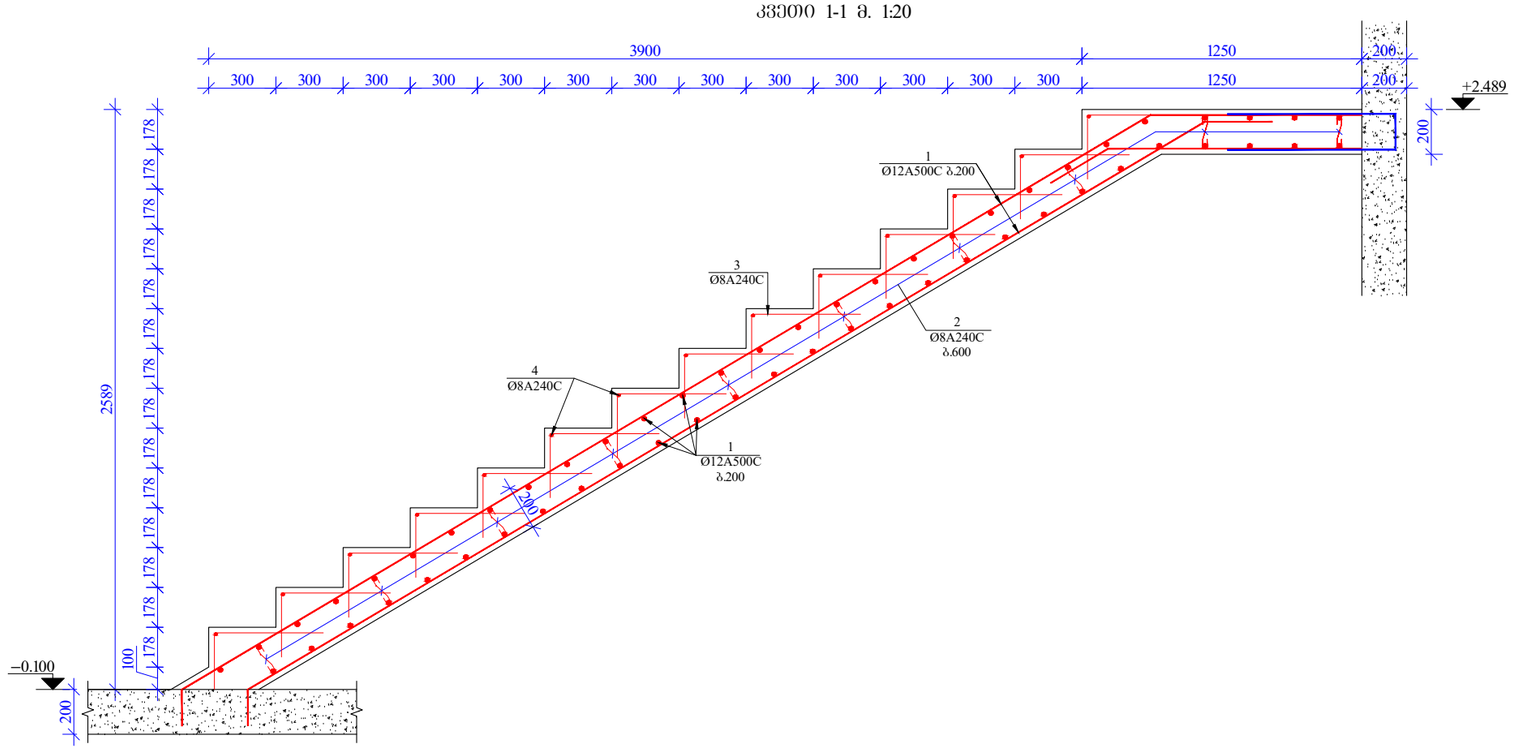


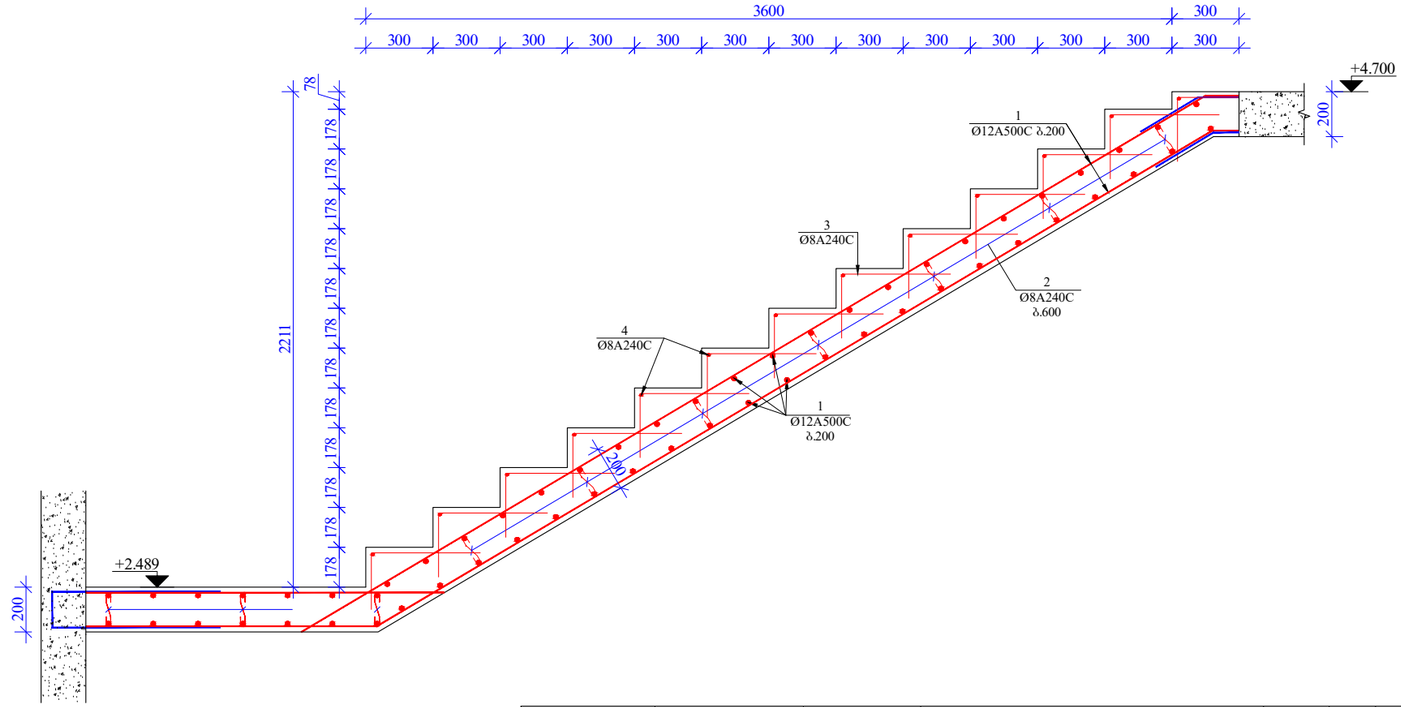

მასალის სპეციფიკაცია –0.100 ნიშნულის კიბეზე

კონსტრ. დასახ.	პოზ.№	არმატ. დიამ.	არმატ. კლასი	სიგრძე (L) მმ	რაოდ. (n)	Lxn (მ)	წონა (კგ)	რაოდ. (N)	წონა (კგ)
კიბე 2	1	12	A500C	160000	2	320.0	284.0	1	284.0
	2	8	A240C	320	40	12.8	5.0		5.0
	3	8	A240C	800	180	144.0	56.8		56.8
	4	8	A240C	1250	27	33.8	13.3		13.3
	5	12	A500C	2000	13	26.0	23.1		23.1
			სულ				382.2		382.2
	ლითონი წონა (კგ)								**382.2**
	ბეტონის მოცულობა B25 (მ³)							4	V = **4.00**

დირექტორი			საწყობის პროექტი (საკ/კოდი: № 01.12.08.036.162)	სტადია	ფურცელი
პროექტის ავტ.			კონსტრუქციული ნაწილი	მ. პ.	კ-69
კონსტრუქტორი	ბ. ქალაბეგაშვილი		კიბის მოწყობა –0.100 ნიშნულზე (კიბე 2)	ST.ART	







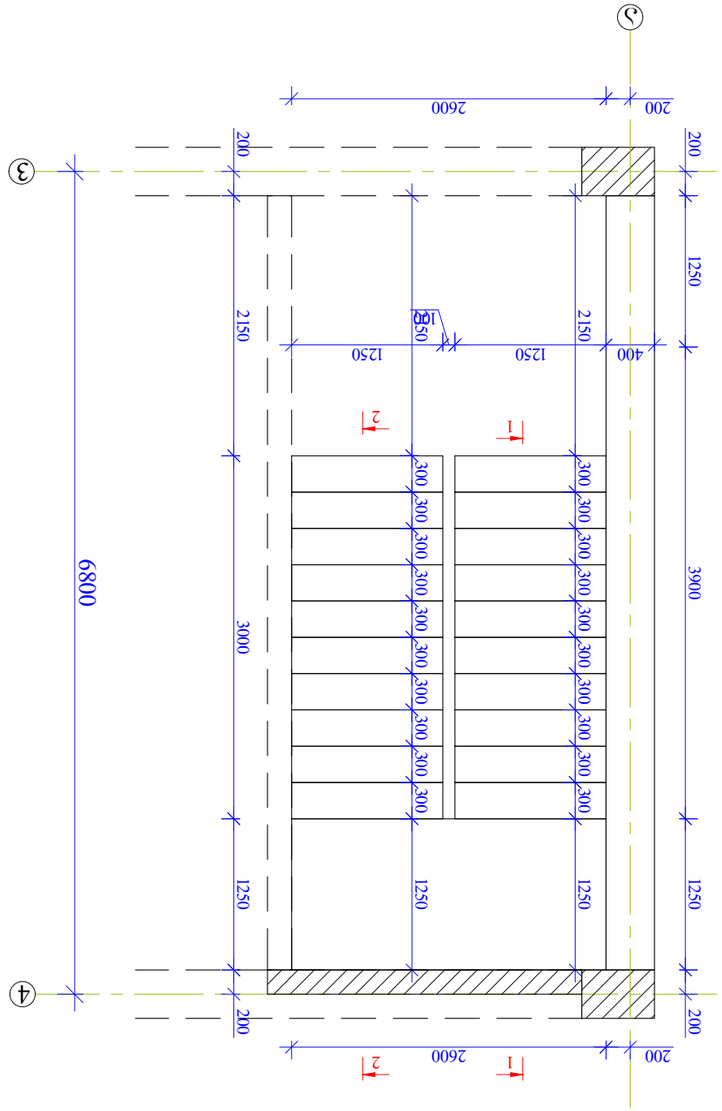


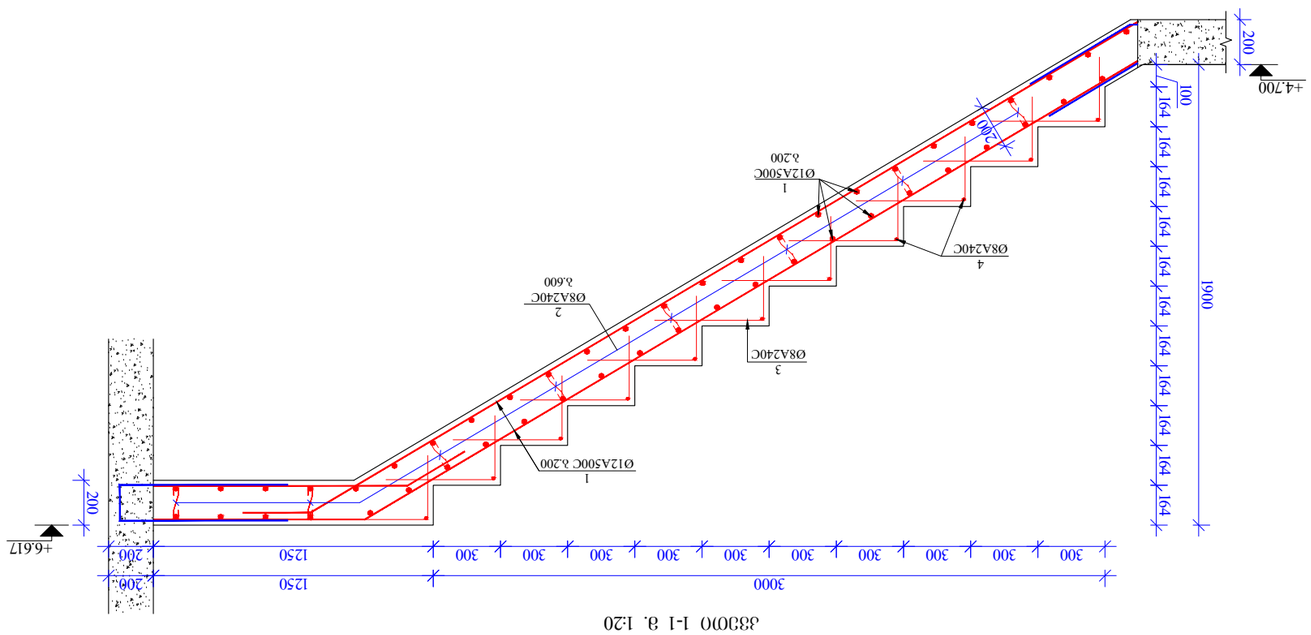


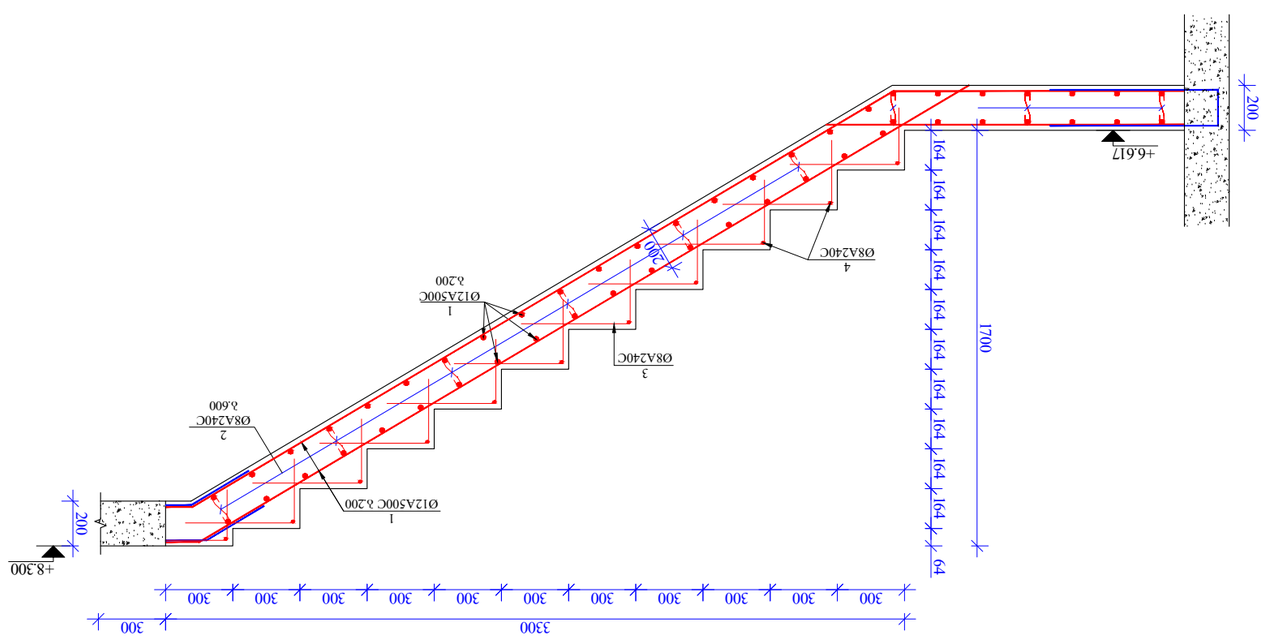




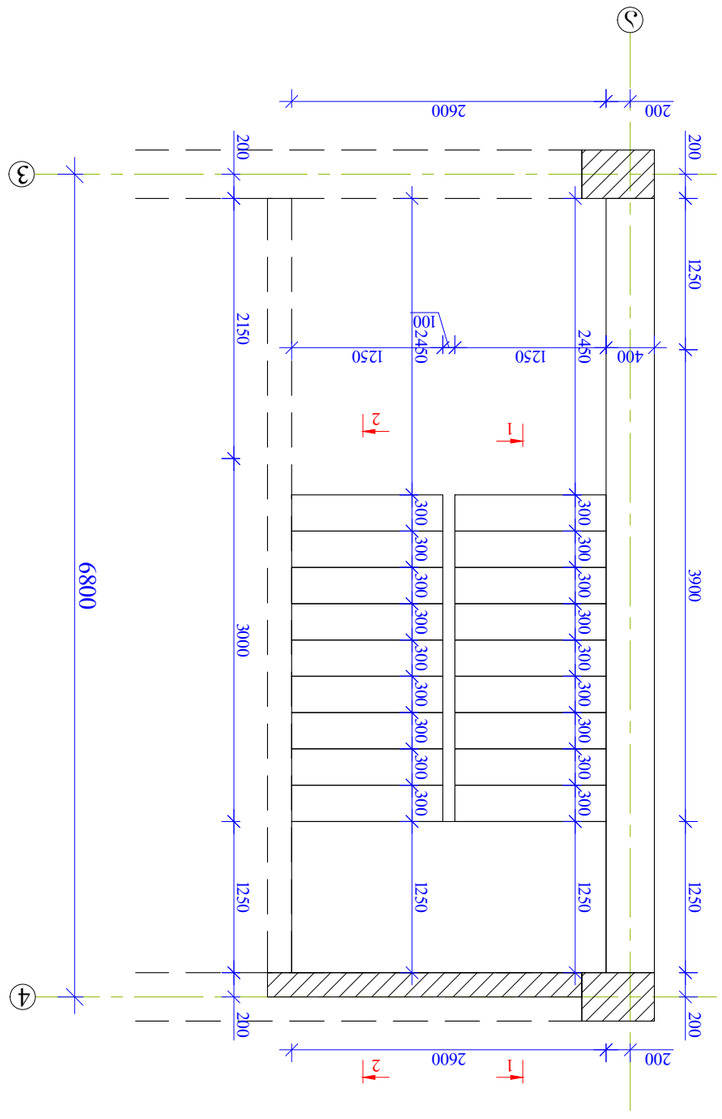


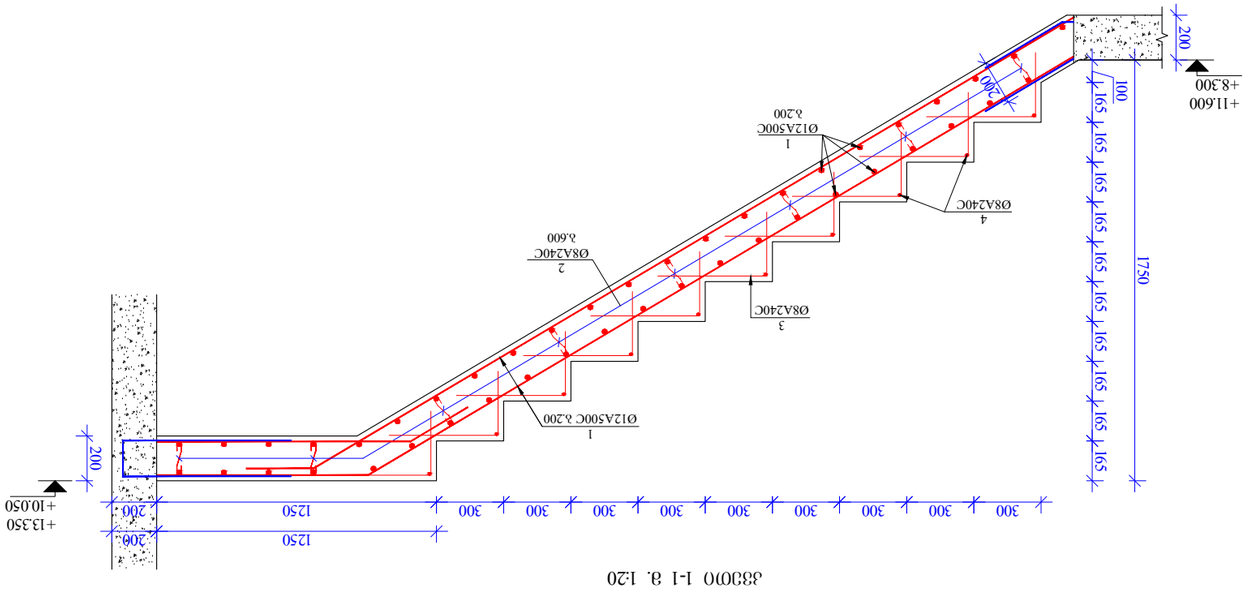


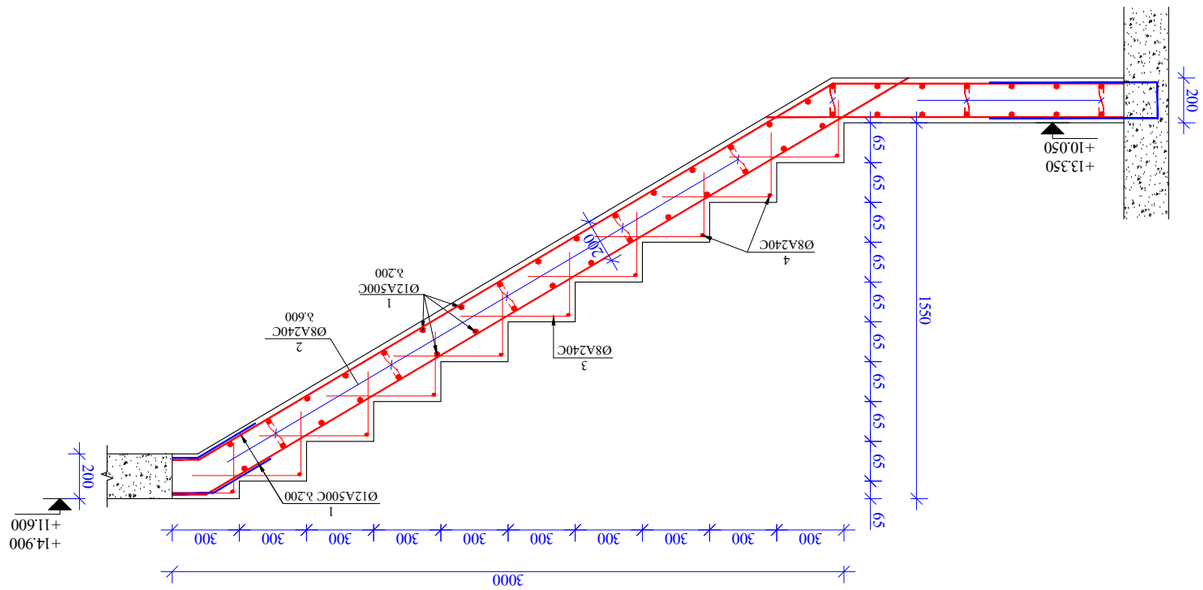



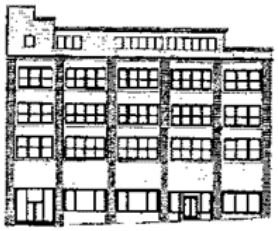

შპს "საინჟინრო ნაგებობათა პროექტირების, კვლევის და ექსპერტიზის სამეცნიერო ცენტრი

LTD "THE SCIENTIFIC CENTER OF INGINEERING BUILDING DESIGNING RESEARCH AND EXPERTISE

ტელ:577588218 599179823(032)2227704

E-mail: d.tabatadze@gtu,ge

14.06.2021-06021-29

საექსპერტო დასკვნა

ქ. თბილისში, თორნიკე ერისთავის ჩიხი, ნაკვეთი 36/131 (ს.კ. 01.12.08.036.162) ასაშენებელი საწყობის შენობის პროექტის (ფუძეების, საძირკვლებისა და კონსტრუქციების) კონსტრუქციულ ნაწილზე.

ქ. თბილისი

2021 წელი

ვამტკიცებ ცენტრი''-ს დირექტორი

"_____"

14.06.2021 წ

საექსპერტო დასკვნა

ქ. თბილისში, თორნიკე ერისთავის ჩიხი, ნაკვეთი 36/131 (ს.კ. 01.12.08.036.162) ასაშენებელი საწყობის შენობის პროექტის (ფუძეების, საძირკვლებისა და კონსტრუქციების) კონსტრუქციულ ნაწილზე.

შემსრულებლები:

ექსპერტი, პროფესორი დ. ტაბატაძე

405329078

ქ. თბილისი

2021 წელი

საექსპერტო დასკვნა

ქ. თბილისში, თორნიკე ერისთავის ჩიხი, ნაკვეთი 36/131 (ს.კ. 01.12.08.036.162) ასაშენებელი საწყობის შენობის პროექტის (ფუძეების, საძირკვლებისა და კონსტრუქციების) კონსტრუქციულ ნაწილზე.

საექსპერტოდ დამკვეთის მიერ წარმოდგენილია შემდეგი მასალები:

ა) ქ. თბილისში, თორნიკე ერისთავის ჩიხი, ნაკვეთი 36/131 (ს.კ. 01.12.08.036.162) ასაშენებელი საწყობის შენობის არქიტექტურული პროექტის ნახაზების ელექტრონული ვერსია dwg და pdf ფაილები

ბ) ასაშენებელი საწყობის შენობის კომპიუტერული საანგარიშო მოდელის ელექტრონული ვერსია (საანგარიშო კომპლექსი ЛИРА-САПР 17 ფაილი სახელით sawkobi.lir)

გ) ასაშენებელი საწყობის შენობის მონოლითური რკინაბეტონის მზიდ კონსტრუქციათა ტექნიკური გადაწყვეტები. კონსტრუქციების საყალიბო და ბეტონის მზიდი ელემენტების დაარმატურებისთვის საჭირო საშემსრულებლო ნახაზები, მათი არმირებისა და კვანძების გადაწყვეტათა ტექნიკური დოკუმენტაცია.

დ) საინჟინრო გეოლოგიური კვლევის შედეგები რომელიც დამუშავებულ იქნა ინჟინერ-გეოლოგ მ. ბაბილოძის მიერ.

დამკვეთის დავალების საფუძველზე, წარმოდგენილი მასალების მიხედვით შემოწმებულია, კონსტრუქტორ გ. ყალაბეგაშვილის მიერ ქ. თბილისში, თორნიკე ერისთავის ჩიხი, ნაკვეთი 36/131 (ს.კ. 01.12.08.036.162) ასაშენებელი საწყობის შენობის (ფუძეების, საძირკვლებისა და კონსტრუქციების) კომპიუტერული საანგარიშო მოდელი და კონსტრუქციული პროექტი ქვეყანაში მოქმედი ნორმებისა და წესების შესაბამისად.

აღწერა:

ასაშენებელი საწყობის შენობა შედგება ხუთი მიწისზედა და ერთი მიწისქვეშა სართულისგან. შენობის მიწისქვეშა ნაწილის მაქსიმალური გაბარიტული ზომებია 30.00X26.70 მ, ხოლო მიწისზედა ნაწილის – 32.20X25.00 მ.

შენობის საძირკველს წარმოადგენს მონოლითური რკინაბეტონის ფილა, რომლის სისქეა 60 სმ. საძირკვლის ფილა თავის მხრივ ეფუძნება გრუნტის ფენა 2-ზე (სგე I. თიხა, მოყვითალო-ყავისფერი თიხნარი, კენჭებისა და ხვინჭის ჩანართებით,).

შენობის კონსტრუქციული სქემა კარკასულია, შენობის მზიდ ელემენტებს წარმოადგენს: რკინაბეტონის მონოლითური სვეტები განივი კვეთის ზომით 320X40; 60X60; 60X40 სანტიმეტრი. მიწისწვედა სართულის შემომსაზღვრელი რკინაბეტონის კედლების სისქე 30 სმ, ხოლო დიაფრაგმების სისქე 20 სმ. რკინაბეტონის მონოლითური სართულშორისი გადახურვის წიბოვანი ფილები სისქე h=20.00 სანტიმეტრია. ფილის წიბოების განივკვეთის ზომებია 60X40; 50X40 და 60X20 სანტიმეტრი. მონოლიური რკინაბეტონის კიბის პანდუსის სისქეც h=20 სანტიმეტრია.

რკინბეტონის კონსტრუქციებში გამოყენებულია B25 და B30 კლასის ბეტონი. არმირება ხორციელდება A500C და A240C კლასის არმატურის ცალკეული ღეროებით.

ფასადის კედლების შევსება ხორციელდება ნაწილობრივ მცირე ზომის სამშენებლო საკედლე ბლოკით და ნაწილობრივ–ვიტრაჟებით.

გაანგარიშება:

კონსტრუქციული გაანგარიშებები შესრულებულია კომპიუტერული საანგარიშო კომპლექსის Lira-Sapr-ის გამოყენებით. აღნიშნული გაანგარიშება, საანგარიშო მოდელთან ერთად, ელექტრონული სახით თან ერთვის საპროექტო დოკუმენტაციას.

შენობა და მისი კონსტრუქციული ელემენტები გაანგარიშებულია დატვირთვების ძირითად და განსაკუთრებულ თანწყობაზე. გაანგარიშებისას გათვალისწინებული დატვირთვების მნიშვნელობები (მუდმივი, სასარგებლო, თოვლის, ქარის და სეისმიური დატვირთვები) თანხვედრაშია პროექტირების ნორმების მოთხოვნებთან, ხოლო გამოყენებული კონსტრუქციული საანგარიშო მოდელი შესაბამისობაშია საპროექტო შენობასთან. პროექტით შერჩეული კონსტრუქციული ელემენტების განივკვეთები და მათი სიმტკიცის მახასიათებლები შესაბამისობაშია გაანგარიშების შედეგებთან.

საექსპერტოთ წარმოდგენილი საწყობის შენობის პროექტის საანგარიშო მოდელისა და კონსტრუქციული მუშა ნახაზების განხილვის პროცესში წარმოქმნილი შენიშვნები:

1. ფურცელი კ-4 და კ-5. საძირკვლის ფილის კვეთების ნახაზებზე სასურველია მითითებული იყოს გეოდეზიური ნიშნულები.

2. კიბის შუალედური ბაქნის არმატურები ნახაზის მიხედვით პირგადადებით ებმება კედლიდან დატოვებულ არმატურის ნაშვერებს, ხოლო კედლის ნახაზებში ზემოხსენებული არმატურის ნაშვერები ნაჩვენები არ არის.

3. ფურცელი კ-33. ფილის კვეთების ნახაზებში შეცდომაა ნიშნული უნდა ეწეროს +4.700 ნაცვლად მოცემული –0.100-ისა.

4. ფურცელი კ-45. სვეტის კვეთი 1-1 ნახაზზე პოზიცია 4 და 5-ის ბიჯი უნდა ეწეროს 100;200 მმ ნაცვლად მოცემული 200 მმ-ისა.

დასკვნა:

ქ. თბილისში, თორნიკე ერისთავის ჩიხი, ნაკვეთი 36/131 (ს.კ. 01.12.08.036.162) საშენებელი საწყობის შენობის პროექტის კონსტრუქციული ნაწილი გაანგარიშებულია და შედგენილია სამშენებლო ნორმებისა და წესების მოთხავნათა სრული დაცვით, რაც უზრუნველყოფს შენობის უსაფრთხო მუშაობას საექსპლოატაციო პერიოდში მასზედ მოსალოდნელი შესაძლო საანგარიშო სტატიკური და სეისმური ზემოქმედებისას. ზემოაღნიშნული შენიშვნების გათვალისწინებით რეკომენდაცია ეძლევა გამოყენებისათვის.

კონსტრუქტორის მიერ განხილულ იქნა შენიშვნები. პასუხები (დასკვნას თან ერთვის) მისაღებია.

პასუხები ექსპერტის შენიშვნებზე

შენიშვნა 1.

ფურცელი კ-4 და კ-5. საძირკვლის ფილის კვეთების ნახაზებზე სასურველია მითითებული იყოს გეოდეზიური ნიშნულები.

პასუხი.

შენიშვნა მიღებულია. პროექტში შესწოებულია აღნიშნული შეცდომა.

შენიშვნა 2.

კიბის შუალედური ბაქნის არმატურები ნახაზის მიხედვით პირგადადებით ებმება კედლიდან დატოვებულ არმატურის ნაშვერებს, ხოლო კედლის ნახაზებში ზემოხსენებული არმატურის ნაშვერები ნაჩვენები არ არის.

პასუხი.

შენიშვნა მიღებულია. კედლების ნახაზები განხილულ უნდა იქნას კიბის ნახაზებთან ერთად.

შენიშვნა 3.

ფურცელი კ-33. ფილის კვეთების ნახაზებში შეცდომაა ნიშნული უნდა ეწეროს +4.700 ნაცვლად მოცემული –0.100-ისა.

პასუხი.

ვეთანხმები შენიშვნას, პროექტში შეტანილია შესაბამისი შესწორება.

შენიშვნა 4:

ფურცელი კ-45. სვეტის კვეთი 1-1 ნახაზზე პოზიცია 4 და 5-ის ბიჯი უნდა ეწეროს 100;200 მმ ნაცვლად მოცემული 200 მმ-ისა.

პასუხი.

ვეთანხმები შენიშვნას, პროექტში შეტანილია შესაბამისი შესწორება

ინჟინერ-კონსტრუქტორი გ. ყალაბეგაშვილი

კონსტრუქტორის პასუხები მისაღებია

ექპერტი დ. ტაბატაძე

დამკვეთი: შ.პ.ს. “სხივი+“

ს/კ: 405081058

ქალაქი თბილისი,

ჩიხი თ. ერისთავი ნაკვეთი 36/131

ს/კ 01.12.08.036.162

საწყობის

წყალმომარაგებისა და წყალარინების შიდა ქსელი

თბილისი 2021




1
2
3
4
5
6600
6600
6800
6300
26300
3000
-0.40
±0.00(440.90)
-3.65
24521
1966
31654
28800
7200
Ø=50
Ø=100
Ø=15
Ø=25
Ø=100
Ø=25
Ø=25
Ø=100
Ø=25
Ø=100
Ø=50
Ø=50
Ø=15
Ø=15
Ø=50
Ø=50
Ø=50





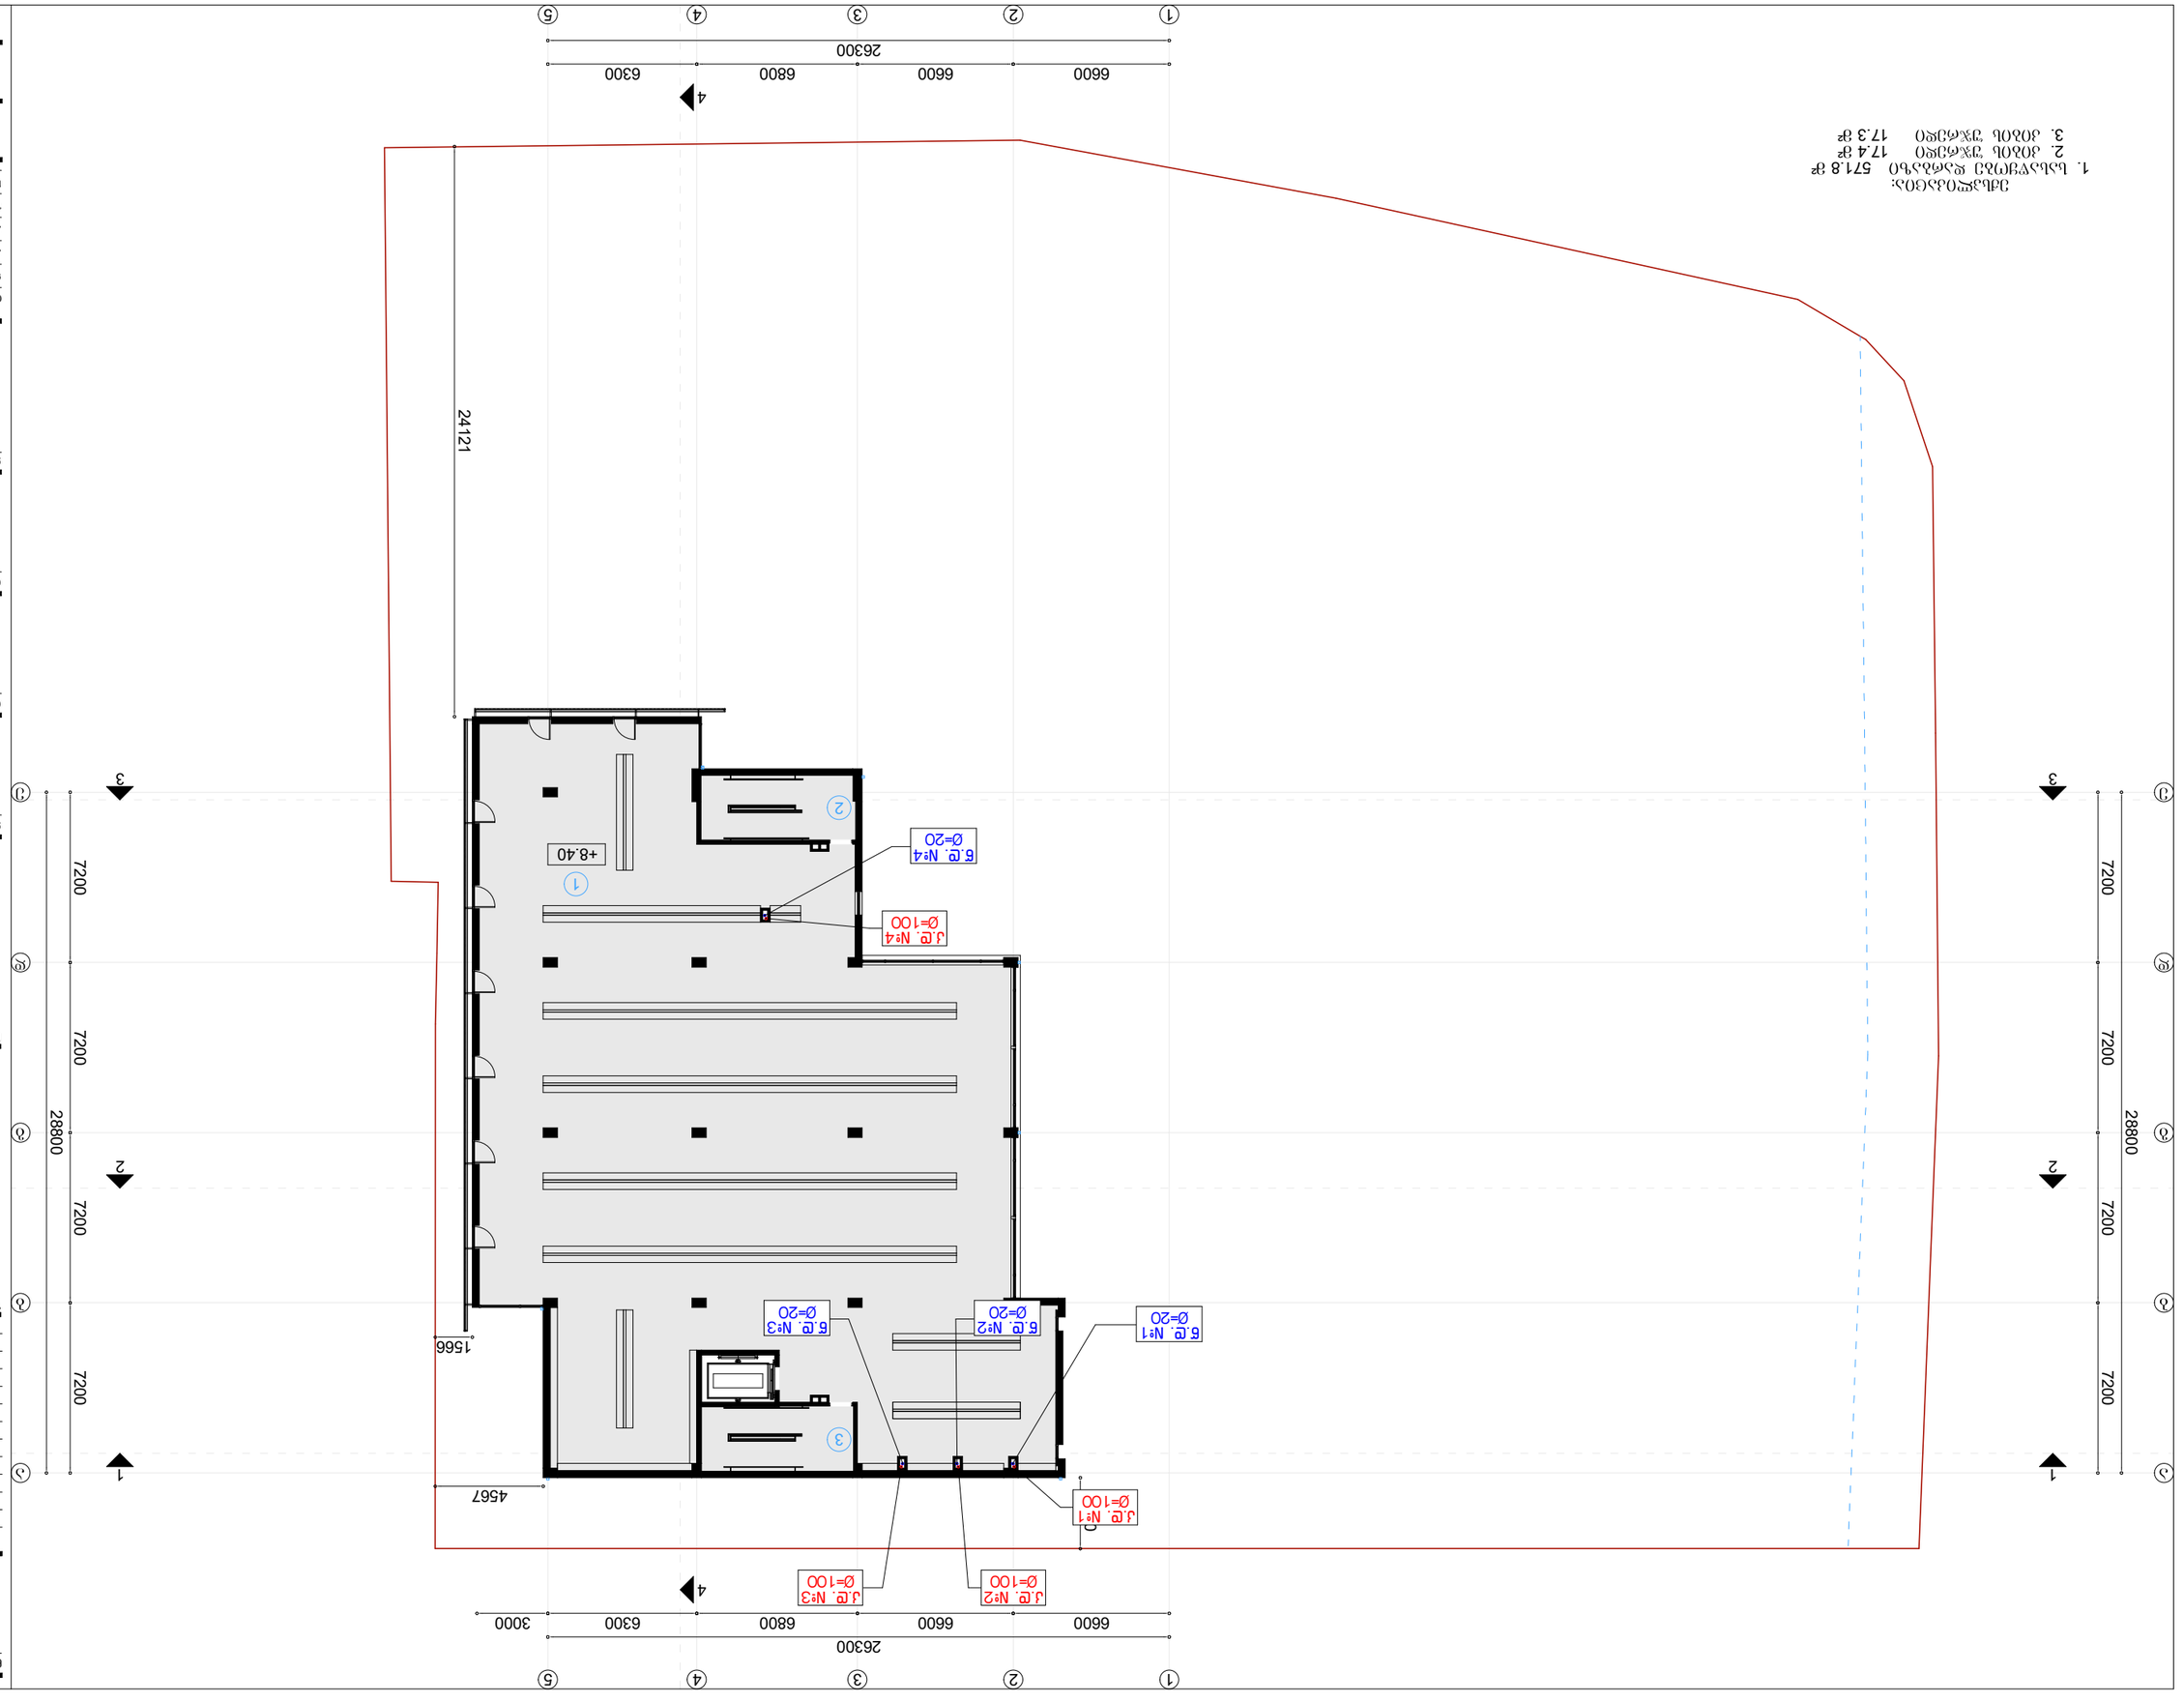




























































24121
1566
4567
28800
7200
7200
7200
7200
26300
6600
6600
6800
6300
3000

1 2 3 4 5
Ⓐ Ⓑ Ⓒ Ⓓ
















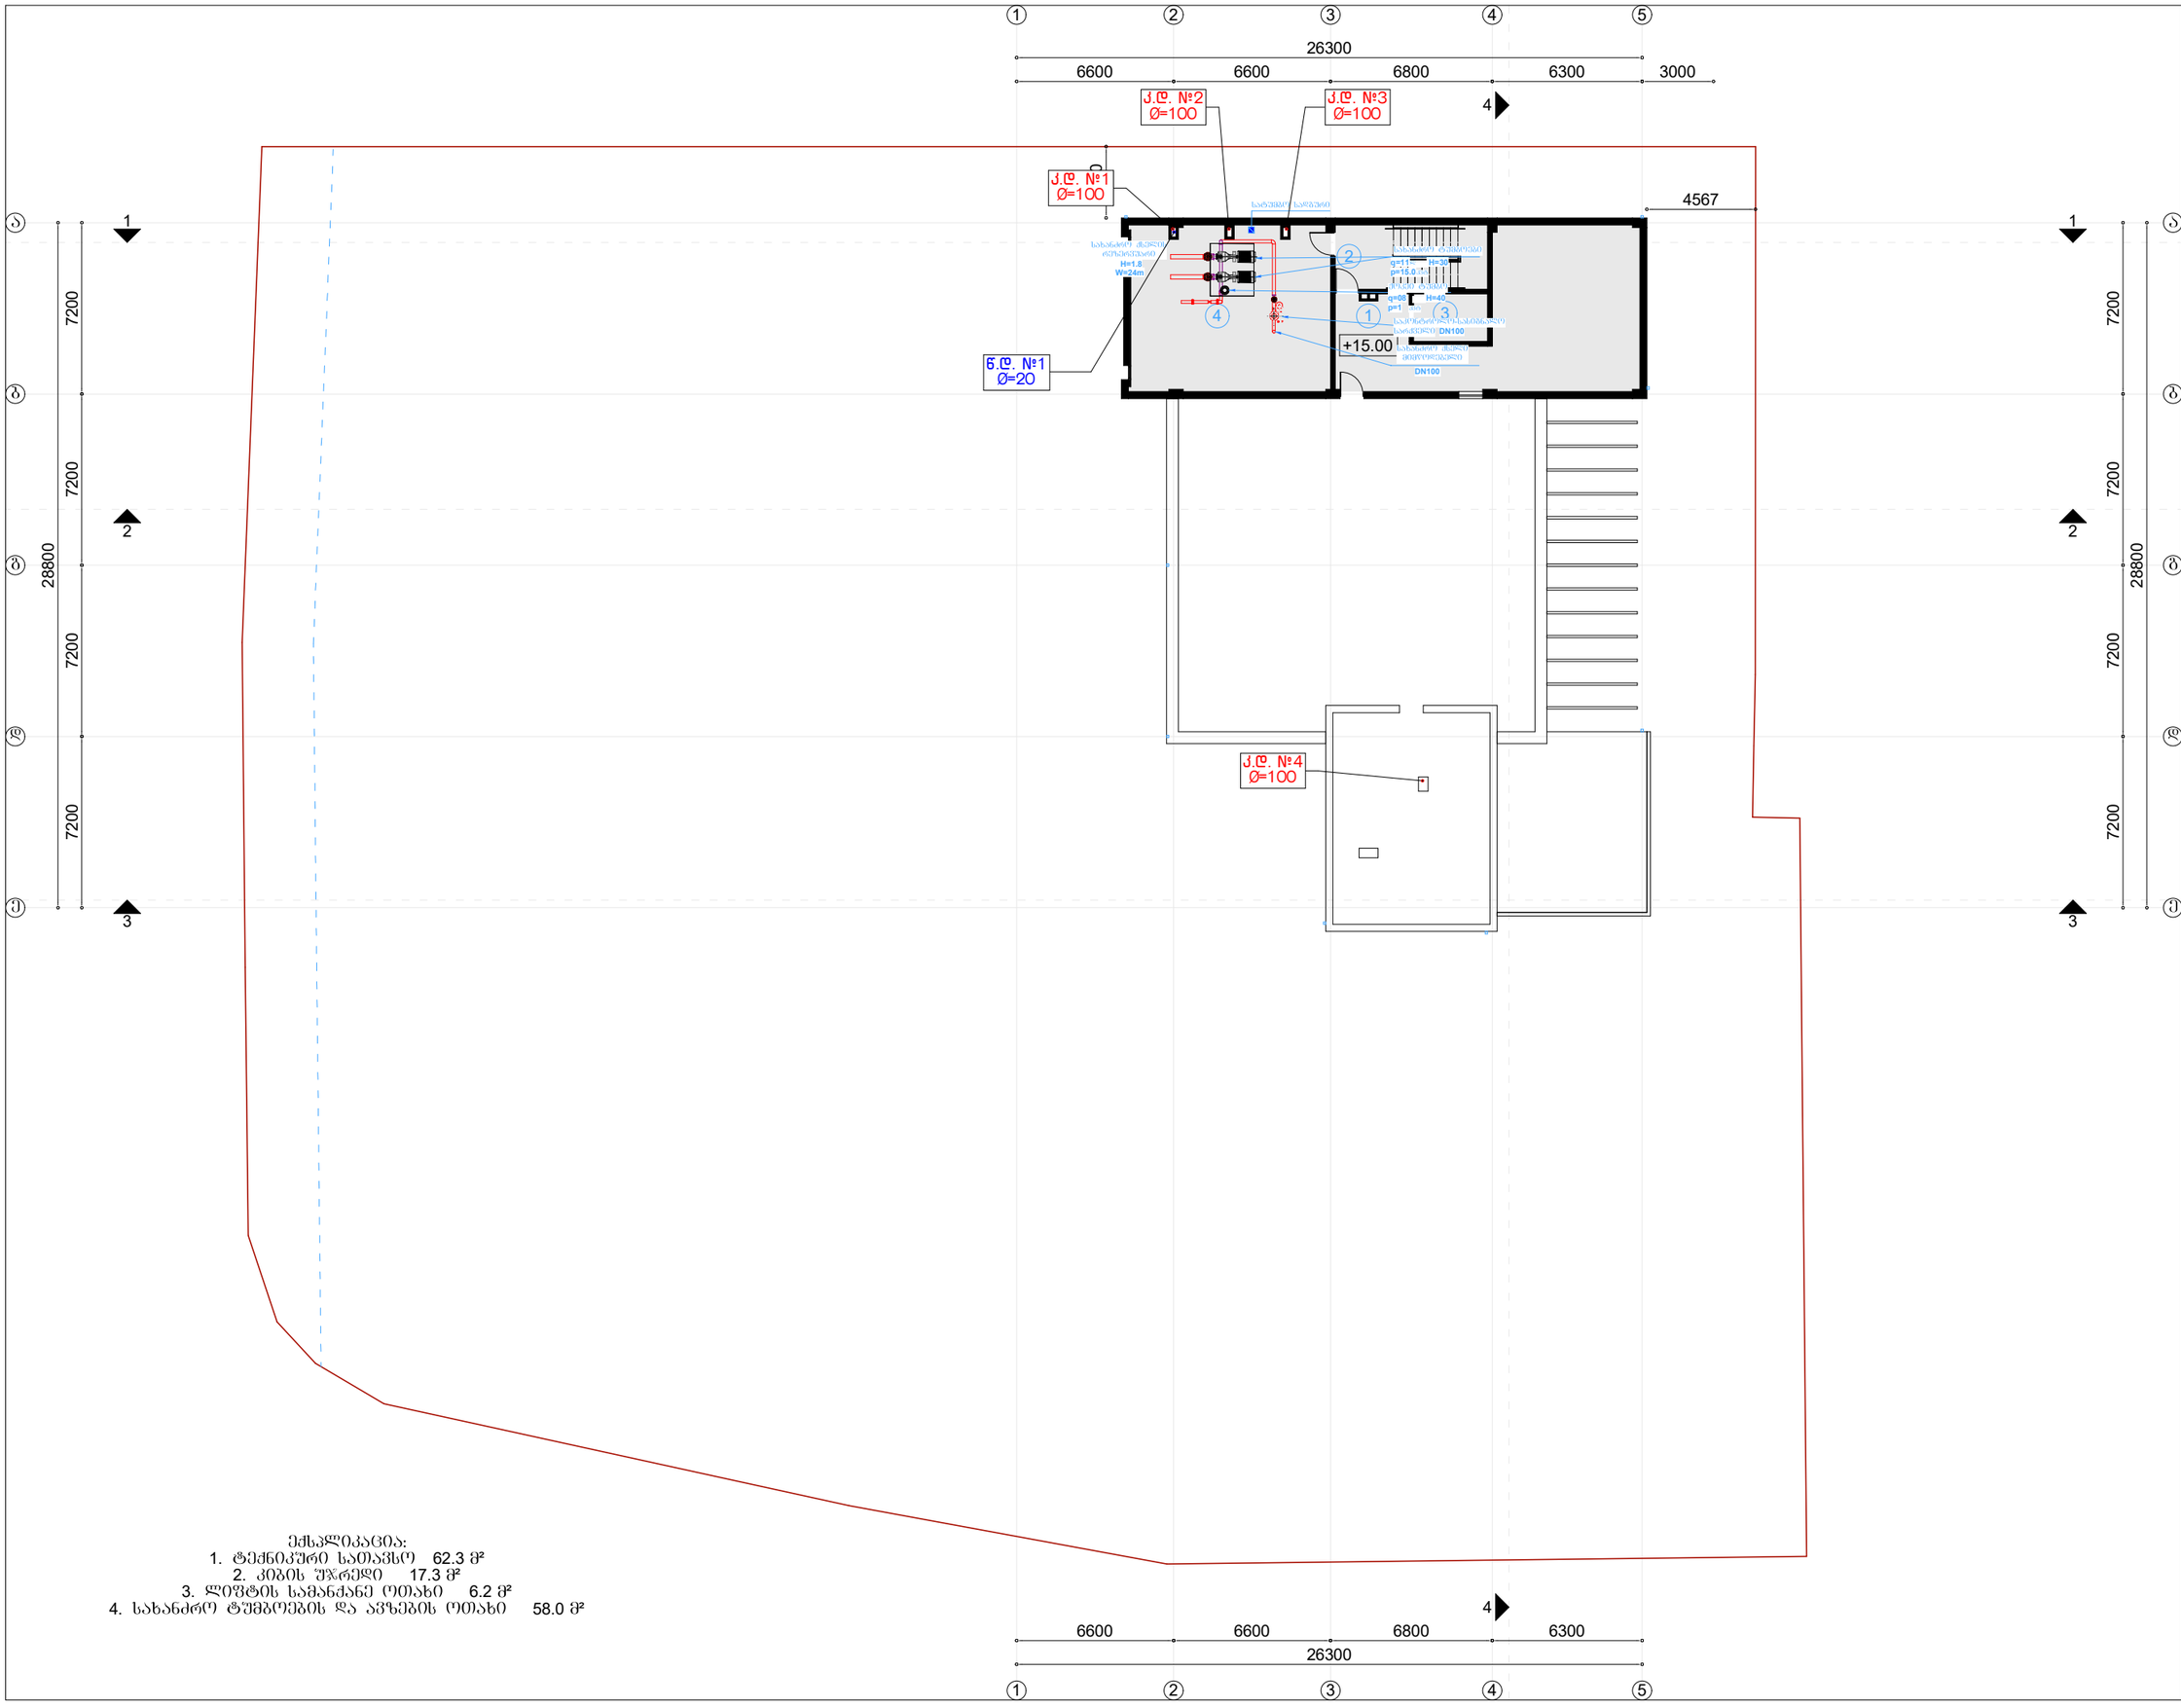

ექსპლიკაცია:

1.	ტექნიკური სათავსო	62.3 მ²
2.	კიბის უჯრედი	17.3 მ²
3.	ლიფტის სამანქანე ოთახი	6.2 მ²
4.	სახანძრო ტუმბოების და ავზების ოთახი	58.0 მ²

ნახაზის დასახელება

გეგმა ნიშნულზე +15.00
შიდა წყალმომარაგებისა
და წყალარინების ქსელი

შენიშვნა:

სქემატური ჭრილი

დამკვეთი:

შ.პ.ს "სხივი +"
ს/კ: 405081058

ობიექტის დასახელება:

საწყობი

ობიექტის მისამართი:

ქალაქი თბილისი, ნიხი
თ. ერისთავი, ნაკვ. 36/131
(საკ/კოდი: №01.12.08.036.162)

დამგეგმარებელი:

თანამდებობა	ხელმოწერა	სახელი/გვარი
დირექტორი		ა. გლიაძე
პრ. ავტორი		ა. ხუხუაშვილი
პრ. ავტორი		ა. გლიაძე
შეასრულა		ე. ლომაძე

საავტორო უფლება: შ.პ.ს "ST.ART"

მასშტაბი: 1:250

ფორმატი: A3

ქ. თბილისი 2021 წ

№	დ ა ს ა ხ ე ლ ე ბ ა	დიამეტრი	განზომ.	რაოდე-ნობა	
1	2	3	4	5	6
	მ ო წ ყ ო ბ ი ლ ო ბ ა				
1	ნიშარა წყლის შემრევით და ბოთლისებრი სიფონით		ც	13	კომპ.
2	საშხაპე წყლის შემრებით		"	1	"___"
3	უნირაზი ჩამრეცხი ავზით და გოფრირებული მილით		"	13	"___"
4			"	2	"___"
	შიდა წყალსადენი				
1	პოლიპროფილენის წყლის მილი	25	ბრძ.მ.	60	
2	"_____"	20	"	50	
3	პოლიპროფილენის სამკაპი	25/20	ც	26	
4	"_____"	20/20	"	26	
5	ვენტილი	20	"	26	
6	კუთხის ვენტილი	20	"	13	
7	გადამყვანი	25/20	"	4	
8	მუხლი	20	"	20	
9	ქურო შიდახრახნით (ამერიკანკა)	20	"	15	
10	ორმაგი ქურო შიდახრახნით (შხაპისთვის)	20	"	3	
11	სამაგრი	25	"	2	
12	"_____"	20	"	6	
	შიდა კანალიზაცია				
1	ჯვარედი ორსივრცოვანი	100/50/100	ც	27	
2	სამკაპი	100	"	27	
3	"_____"	100/50	"	27	
4	"_____"	50	"	27	
5	გადამყვანი	100/50	"	27	
6	რევიზია	100	"	2	
7	გამწმენდი (საცობი)		"	2	
8	სამაგრი	100	"	2	
9	"_____"	50	"	5	
10	პლასტმასის კანალიზაციის მილი	100	ბრძ.მ.	240	
11	"_____"	50	"	15	

დამკვეთი: შ.პ.ს. “სხივი+“

ს/კ: 405081058

ქალაქი თბილისი,

ჩიხი თ. ერისთავი ნაკვეთი 36/131

ს/კ 01.12.08.036.162

საწყობის

ელექტრო მომარაგების შიდა ქსელი

თბილისი 2021

მუშა ნახაზების ძირითადი კომპლექტის უწყისი

№	დ ა ს ა ხ ე ლ ე ბ ა	ფურცელი
1	ელექტროტექნიკური ნაწილი. საერთო მონაცემები;	ე-1 ე-4
2	საწყობის სარდაფის ელექტროგანათების და ელ.როზეტების ქსელები;	ე-5
3	საწყობის I სართულის ელექტროგანათების და ელ.როზეტების ქსელები;	ე-6
4	საწყობის II სართულის ელექტროგანათების და ელ.როზეტების ქსელები;	ე-7
5	საწყობის III სართულის ელექტროგანათების და ელ.როზეტების ქსელები;	ე-8
6	საწყობის IV სართულის ელექტროგანათების და ელ.როზეტების ქსელები;	ე-9
7	საწყობის V სართულის ელექტროგანათების და ელ.როზეტების ქსელები;	ე-10
8	საწყობის ლიფტის სამანქანესი და სატუმბე სადგურის ელექტროგანათების და ელ.როზეტების ქსელები;	ე-11
9	თერიტორიაზე დენის შეყვანის სქემა	ე-12
10	საწყობის ძგფ და გამანაწილებელი ფარების ძალური ქსელების საანგარიშო სქემა;	ე-13
11	საწყობის ძგფ და გამანაწილებელი ფარების ძალური ქსელების საანგარიშო სქემა;	ე-14
12	საწყობის შესაძენი მოწყობილობის და მასალების სპეციფიკაცია;	ე-15

პირობითი აღნიშვნები ;



ძალური გამანაწილებელი ელ. ფარი.(ძგფ);



სართულის ელ.გამანაწილებელი ფარი. (სართ. გფ);

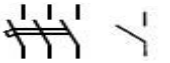

3პ და 1პ ავტომატური ამომრთველი;



დიფერენციალური ავტომატური ამომრთველი;



ჯერის სანათი ა-სანთლების რაო-ბა
ბ-ნათურების სიმძლავრე ვტ-ში;



კედლის სანათი

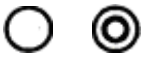

ჭერის ლუმინესცენტური ნათების სანათები.



ჭერის დიოდური LED ნათების სანათები.



შეკიდული ჭერის წერტილოვანი ნათების სანათი;



ორწვერიანი როზეტი მესამე დამიწების კონაქტით;



ამომრთველ/ჩამრთველი ერთპოლუსა;



ამომრთველ/ჩამრთველი ორპოლუსა;

3X4.0მმ²

მაგისტრალური არხი;



შემაერთებელი კოლოფი-შკ;

განმარტებითი ბარათი

ელექტროტექნიკური პროექტი დამუშავებულია წარმოდგენილი სამშენებლო ნახაზების საფუძველზე, დღეისათვის საქართველოში მოქმედი "ელექტრო დანადგარების მოწყობის წესების „ПУЕ–87" და "საცხოვრებელი და საზოგადოებრივი შენობის ელექტრომოწყობილობების პროექტების ნორმების" ВСНП 59-88 და წესების შესაბამისად და საზღვარგარეთული ნორმების და წესების (EN 12198, ნორმა МКО დ.ა.შ.) შესაბამისად.

პროექტით გათვალისწინებულია, ქ. თბილისში ჩიხი თ. ერისთავი ნაკვეთი 36/131 ს/კ (01.12.08.036.162) საწყობის შენობის, შიდა ელექტრო მოწყობილობათა მომარაგება ელექტრო ენერგიით.

ელექტრო მომარაგების იმედიანობის მხრივ აღნიშნული ობიექტი განეკუთვნება IV კატეგორიას, ქსელის ძაბვაა 3"230/380ვ; 50 ჰც, TN-C-S დამიწების სისტემით.

საწყობის საანგარიშო ელექტრო დატვირთვა არის: 36.9 კვტ

ენერგო გამანაწილებელი კომპანია გაუწევს მომსახურებას ობიექტის გარე ელექტრო მომარაგების უზრუნველსაყოფად მოთხოვნილი სიმძლავრით, საწყობის მიმდებარედ არსებული სატრანსფორმატორო ქვესადგურიდან ტექნიკური შესაძლებლობების გათვალისწინებით;

შენობის ელექტრომომხმარებელი ტექნიკაა:

- იბის უჯრედის და დერეფნების ფართის განათება და ელ.მოწყობილობები;
- კლიმატ კონტროლის მოწყობილობები;
- სასაწყობე დარბაზის და სველი წერტილების განათება;
- სამზარეულოს განათება და ელ.მოწყობილობები;
- ვიდეო და აუდიო ტექნიკა;
- კომპიუტერული ტექნიკა;
- საქვაბის განათება და ელექტრო მოწყობილობები;
- გათბობა-გაგრილება-ვენტილაცია-კონდენცირების ელ. მოწყობილობები;
- სხვადასხვა მცირე სიმძლავრის საყოფაცხოვრებო ტექნიკა;

საწყობის ტერიტორიაზე (წითელ ხაზებში) ელ.ენერგიის მიღებისთვის გათვალისწინებულია დენის შემყვანი ელექტრო ფარი, საიდანაც კვებას იღებს საწყობის ძგფ, საწყობში ელ.ენერგიის მიღება–განაწილებისათვის გათვალისწინებულია ელ.ენერგიის შემყვანი ძალური გამანაწილებელი ელ. ფარი (ძგფ) I სართულზე დენის ერთი შემყვანი 2-4X240 მმ^2+1X770მმ^2 სადენით, მიერთებული 3/პოზიციან-3/მიმართულებიან 630A, ორ დატვირთვის გადამრთველზე. 630A ორ დატვირთვის გადამრთველს შორის ჩადებულ ორი 2-4X240 მმ^2 სადენი, რაც დატვირთების გადართვის საშუალებას იძლევა.

საწყობის დატვირთები იყოფა სართულების მიხედვით, სართულზე ოთახებისა და ფართების მიხედვით. საწყობის ფართებში ელ.ენერგიის განაწილებისთვის გათვალისწინებულია შიდა მონტაჟის ელ.გამანაწილებელი ფარები (გფ-N1÷გფ-N6).

პროექტით, საწყობში ელ. გამანაწილებელი ფარებისთვის (გფ-N1÷გფ-N6, მიღებულია სამფაზა ქსელი, ხუთგამტარიანი სადენით (სამი მუშა ფაზა, ნულოვანი მუშა და ნულოვანი დამცავი) მიერთებული ძგფ-ის სამპოლუსა ავტომატურ ამომრთველზე.

. სამზარეულოს ელ. როზეტების დადგმის ადგილები დაზუსტდება ადგილზე, სამზარეულოს შესაძენი ელ.ტექნიკის დაზუსტების შემდეგ, არა უგვიანეს ელ. სამონტაჟო სამუშაოებისა.

სამზარეულო გათვალისწინებული არ არის სადილების მომზადებაზე ან პურ-ფუნთუშეულობს საცხობად. სამზარეულოში მოხდება ნახევარ ფაბრიკატების გაცხელება, ფრეშების მომზადება, ყავისა და ჩაის მოდუღება.

საწყობის განათებისას არ არსებობს შეზღუდვები განათების აღჭურვილობის განთავსებაზე,

საწყობის ფართების განათება ირთვება უბნების მიხედვით, ორპოლუსა ჩ/გ-ით, ენერგიის ეკონომიის მიზნით სასურველია LED ან ეკონომ ნათურიანი სანათების გამოყენება.

მზის ენერგია ჩვენი პლანეტის ე.წ. „განახლებად ენერგო რესურს" მიეკუთვნება, რაც იმას ნიშნავს, რომ ენერგიის ეს სახე, ყველა სხვა ტრადიციული წყაროებისგან განსხვავებით, პრაქტიკულად ამოუწურვადია. მზის სხივი არ საჭიროებს მოპოვებას და ტრანსპორტირებას, იგი უწონო, უხმაურო, უვნებელია და არ არღვევს პლანეტის თბურ წონასწორობას. რადგან მზის ენერგიის გამოყენება/მიღება ზამთარშიც შესაძლებელია და საკმარისია ელ. ენერგიის მისაღებად ამიტომ საწყობის ელ. მომარაგების წრედში შესაძლებელია ჩაირთოს მზის ენერგიის 100 კვტ-იანი ჰელიო სისტემები.

პროექტი ითვალისწინებს:

–საწყობში, შიდა ძალოვანი გაყვანილობისათვის სპილენძის ძარღვიან, ცეცხლარაგავრცელების სტანდარტის PVC ტიპის იზოლოციან ან ანალოგიური სახის კაბელს.

– ოთახებში შიდა ძალოვანი გაყვანილობისათვის ქსელს 3x4.0მმ^2 კვეთისას ავტომატური ამომრთველიდან ოთახის შემაერთებელ კოლოფამდე და შემაერთებელ კოლოფებს შორის, 3x2.5 მმ^2 კვეთის ქსელს შკ-დან როზეტულ ჩამრთველებამდე, გასახდელებში, საშხაპეებში და სველ წერტილებში აუცილებლად დამიწებიან ქსელს;

– განათებისათვის ქსელს 4X1.5 მმ^2 ან 3X1.5 მმ^2 კვეთისას;

– სველ წერტილში ხელსაბანის სიახლოვეს ორწვერიან 16A250V" როზეტულ ჩამრთველს, მესამე დამიწების კონტაქტიანს (ჩართულს განმხოლოებელი ტრანსფორმატორით ან დიფერენციალური ავტ. ამომრთველით), ხელის(1.650-2000ვტ) ელ.საშრობისთვის;

–სველ წერტილში სარკესთან კედლის მილისებრ სანათებს და სანათების ჩამრთველ/ამომრთველს შესასვლელ კარებთან;

– სააწყობე დარბაზში ორწვერიან 16A250V" როზეტულ ჩამრთველს, მესამე დამიწების კონტაქტით დალაგების მექანიზმების მისაერთებლად, საჭიროების შემთხვევაში როზეტული შტეფსელების ჩ/ამორთვა განხორციელდება დარბაზის ელ.ფარიდან ერთ.პოლუსა ავტ. ამომრთველით.

უსაფრთხოების ტექნიკის მოთხოვნიდან გამომდინარე:

– სასაწყობე სივრცესI და სველ წერტილებში მიყვანილია დამცავი დამიწების წრედი, ამიტომ გამოყენებულ სანათებსა და ელ. მოწყობილობებს უნდა გააჩნდეს დაცვის I ან II კლასი მაინც;
– საცურაო ბასეინზე და სველ წერტილებში გამოყენებული სანათები უნდა იყოს ტენგამძლე და მტვერ არაშეღწევადი, ამიტომ სანათები და ელ. მოწყობილობები უნდა იყოს 1PX1, lPX3, ან 1PX5 შესრულების მაინც;
– სამზარეულოში გამოყენებული სანათები უნდა იყოს ტენგამძლე, მტვერ არაშეღწევადი და გააჩნდეს დამცავი ცხაური, ამიტომ სანათები და ელ. მოწყობილობები უნდა იყოს 1PX1, lPX3, ან 1PX5 შესრულების მაინც;
– ელ. ქსელები, რომელთა გაყვანილობა სრულდება შეკიდული ჭერის მიღმა, განიხილებიან როგორც ელ. გაყვანილობები, ამიტომ წვადი მასალისგან დამზადებული შეკიდული ჭერის შემთხვევაში, უნდა გადიოდნენ მეტალის მილებში და კორობებში, ხოლო არაწვადი და ძნელადწვადი მასალისაგან დამზადებული შეკიდული ჭერის შემთხვევაში ვინიპლასტის ან ანალოგიური მასალისაგან დამზადებულ მილებში და კორობებში;
– ელ. ქსელები, რომელთა გაყვანილობა სრულდება სახურავზე უნდა გადიოდნენ მეტალის მილებში, და კორობებში, ხოლო კაბელები გატარებული უნდა იყოს გოფრირებულ მილებში.

–სველი წერტილებისთვის გამოყენებული დიფერენციალური გამთიშველები უნდა შეესაბამებოდეს IEC 1008 (EN 61008) საერთაშორისო სტანდარტის მოთხოვნებს (220V ცვლად ძაბვაზე 0.03A დენის გაჟონვაზე გათიშვის უნარით). გამოყენებული ავტომატური გამთიშველები უნდა შეესაბამებოდეს IEC 947-2 (EN 60898) საერთაშორისო სტანდარტის მოთხოვნებს, გამორთვის B ან C მახასიათებლით, მოკლე ჩართვის დენის 6 kA გათიშვის უნარით;

–ელ. მოწყობილობების ყველა ლითონის არა დენგამტარი ნაწილი უნდა იყოს დამიწებული;

–ვენტილაციის და კონდენცირების ელ. ქსელები, რომელთა გაყვანილობა სრულდება სახურავზე უნდა გადიოდნენ მეტალის მილებში, და კორობებში, ხოლო კაბელები გატარებული უნდა იყოს გოფრირებულ მილებში

საწყობის განათების სანათების შერჩევისას სასურველია გავითვალიწინოთ:

– განათებისთვის გამოყენებული სანათების ფერთა გადაცემის კოეფიციენტი არუნდა იყოს 85-ზე ნაკლები (ეს პარამეტრი გვიჩვენებს, თუ რამდენად ბუნებრივად გამოიყურება განათებული საგნის ფერები, მის რეალურ ფერთან შედარებით.ცუდი ფერთა გადაცემის კოეფიციენტიანი სანათის გამოყენება იწვევს შენობაში მყოფი ადამიანში უსიამოვნო შეგრძნებას და დისკომფორტს.)

–შუქის ნაკადის სიმძლავრე-საშუალო ჰორიზონტალური განათება, სასაწყობე დარბაზისთვის არანაკლებ 150 ლუქსია, ხოლო ოთახებისთვის 200 ლუქსი

გამოყენებული სანათების ფორმები ოთხკუთხედი, მრგვალი თუ მილისებრი დაზუსტდება ადგილზე, შესაძლებელია სანათის ფორმის შეცვლა, მაგრამ სიმძლავრე და ვერტიკალური განათება(ლუმელი) დარჩება უცვლელი.

ელექტრო ფარის მეორადი, დამცავი დამიწებისთვის შენობის გარეთ უნდა მოეწყოს დამიწების კონტური, კუთხოვანი ფოლადის ვერტიკალური ელექტროდებით, რომლებიც ერთმანეტთან მიერთებულია ზოლოვანი ფოლადით, შედუღების გზით. ელექტროდების ჩაღრმავება გრუნტიდან არა უმცირეს 1,0 მეტრისა. ან ვერტიკალური ელექტროდებით, სიგრძით 2.5 მ. დამიწების კონტური შეძლებისდაგვარად განთავსდება მთავარ გამანაწილებელ ფართან ახლოს. რომლებიც ერთმანეთთან მიერთებულია ჭანჭიკებით (არა შედუღებით). დამიწების კონტური შენობის მთავარ გამანაწილებელ სალტეს უკავშირდება 40X4მმ სისქის ზოლოვანი ფოლადით (ან სპილენძის 70მმ2კვეთის კაბელით). მასზე მიერთება განხორციელდება ოთხკუთხა ტოპოლოგიით. შედუღების ადგილები შეიღებოს შავი ფერის საღებავით-კოროზიისაგან დასაცავად. (ელექტროდების ჩაღრმავება გრუნტში, მიწის ზედაპირიდან არა უმცირეს 1 მეტრისა).

ძალური ქსელები სრულდება ორმაგი იზოლირებული, სპილენძის ძარღვიანი PVC ან ანალოგიური ტიპის სადენებით, ლესულის ქვეშ ფარულად.

პროექტით გათვალისწინებული ჯგუფური ქსელები, ელ.ფარების მკვებავი (5X2.5 მმ^2, ხაზები, ძალური გამ. ფარიდან სართულის (გფ- N1 გფ- N6) ელ. ფარამდე უნდა მოხვდეს დამოუკიდებელი არხებით ან ჯგუფური დამიწებიანი მეტალის არხებით (ჯგუფური ქსელების გაყვანის ტექნოლოქია დაზუსტდება ადგილზე მშენებლობის დროს);

საწყობის ტერიტორიაზე (წითელ ხაზებში) დენის შემყვან ელექტრო ფარში დენის შემყვანი 2-4X240+1X70მმ^2 სადენები პროექტის მოცულობაში არ შედის, შესაბამისი სიმძლავრე მოყვანილი იქნება ენერგო გამანაწილებელი კომპანიის მიერ, წითელ ხაზებში დენის შემყვან ელექტრო ფარში, ამიტომ ნახაზზე დატანილია პირობითად და დაზუსტდება ადგილზე, მონტაჟის დროს.

ნახაზების კორექტირება მოხდება საწყობის კარკასის დასრულების ეტაპზე, ელ. სამონტაჟო სამუშაობის დაწყებამდე.

სამუშაოები შესრულებული უნდა იყოს მოქმედი "ელექტრო დანადგარების მოწყობის წესების ПУЕ–87" და "საცხოვრებელი და საზოგადოებრივი შენობის ელექტრომოწყობილობების პროექტების ნორმების" ВСНП 59-88 და წესების შესაბამისად.

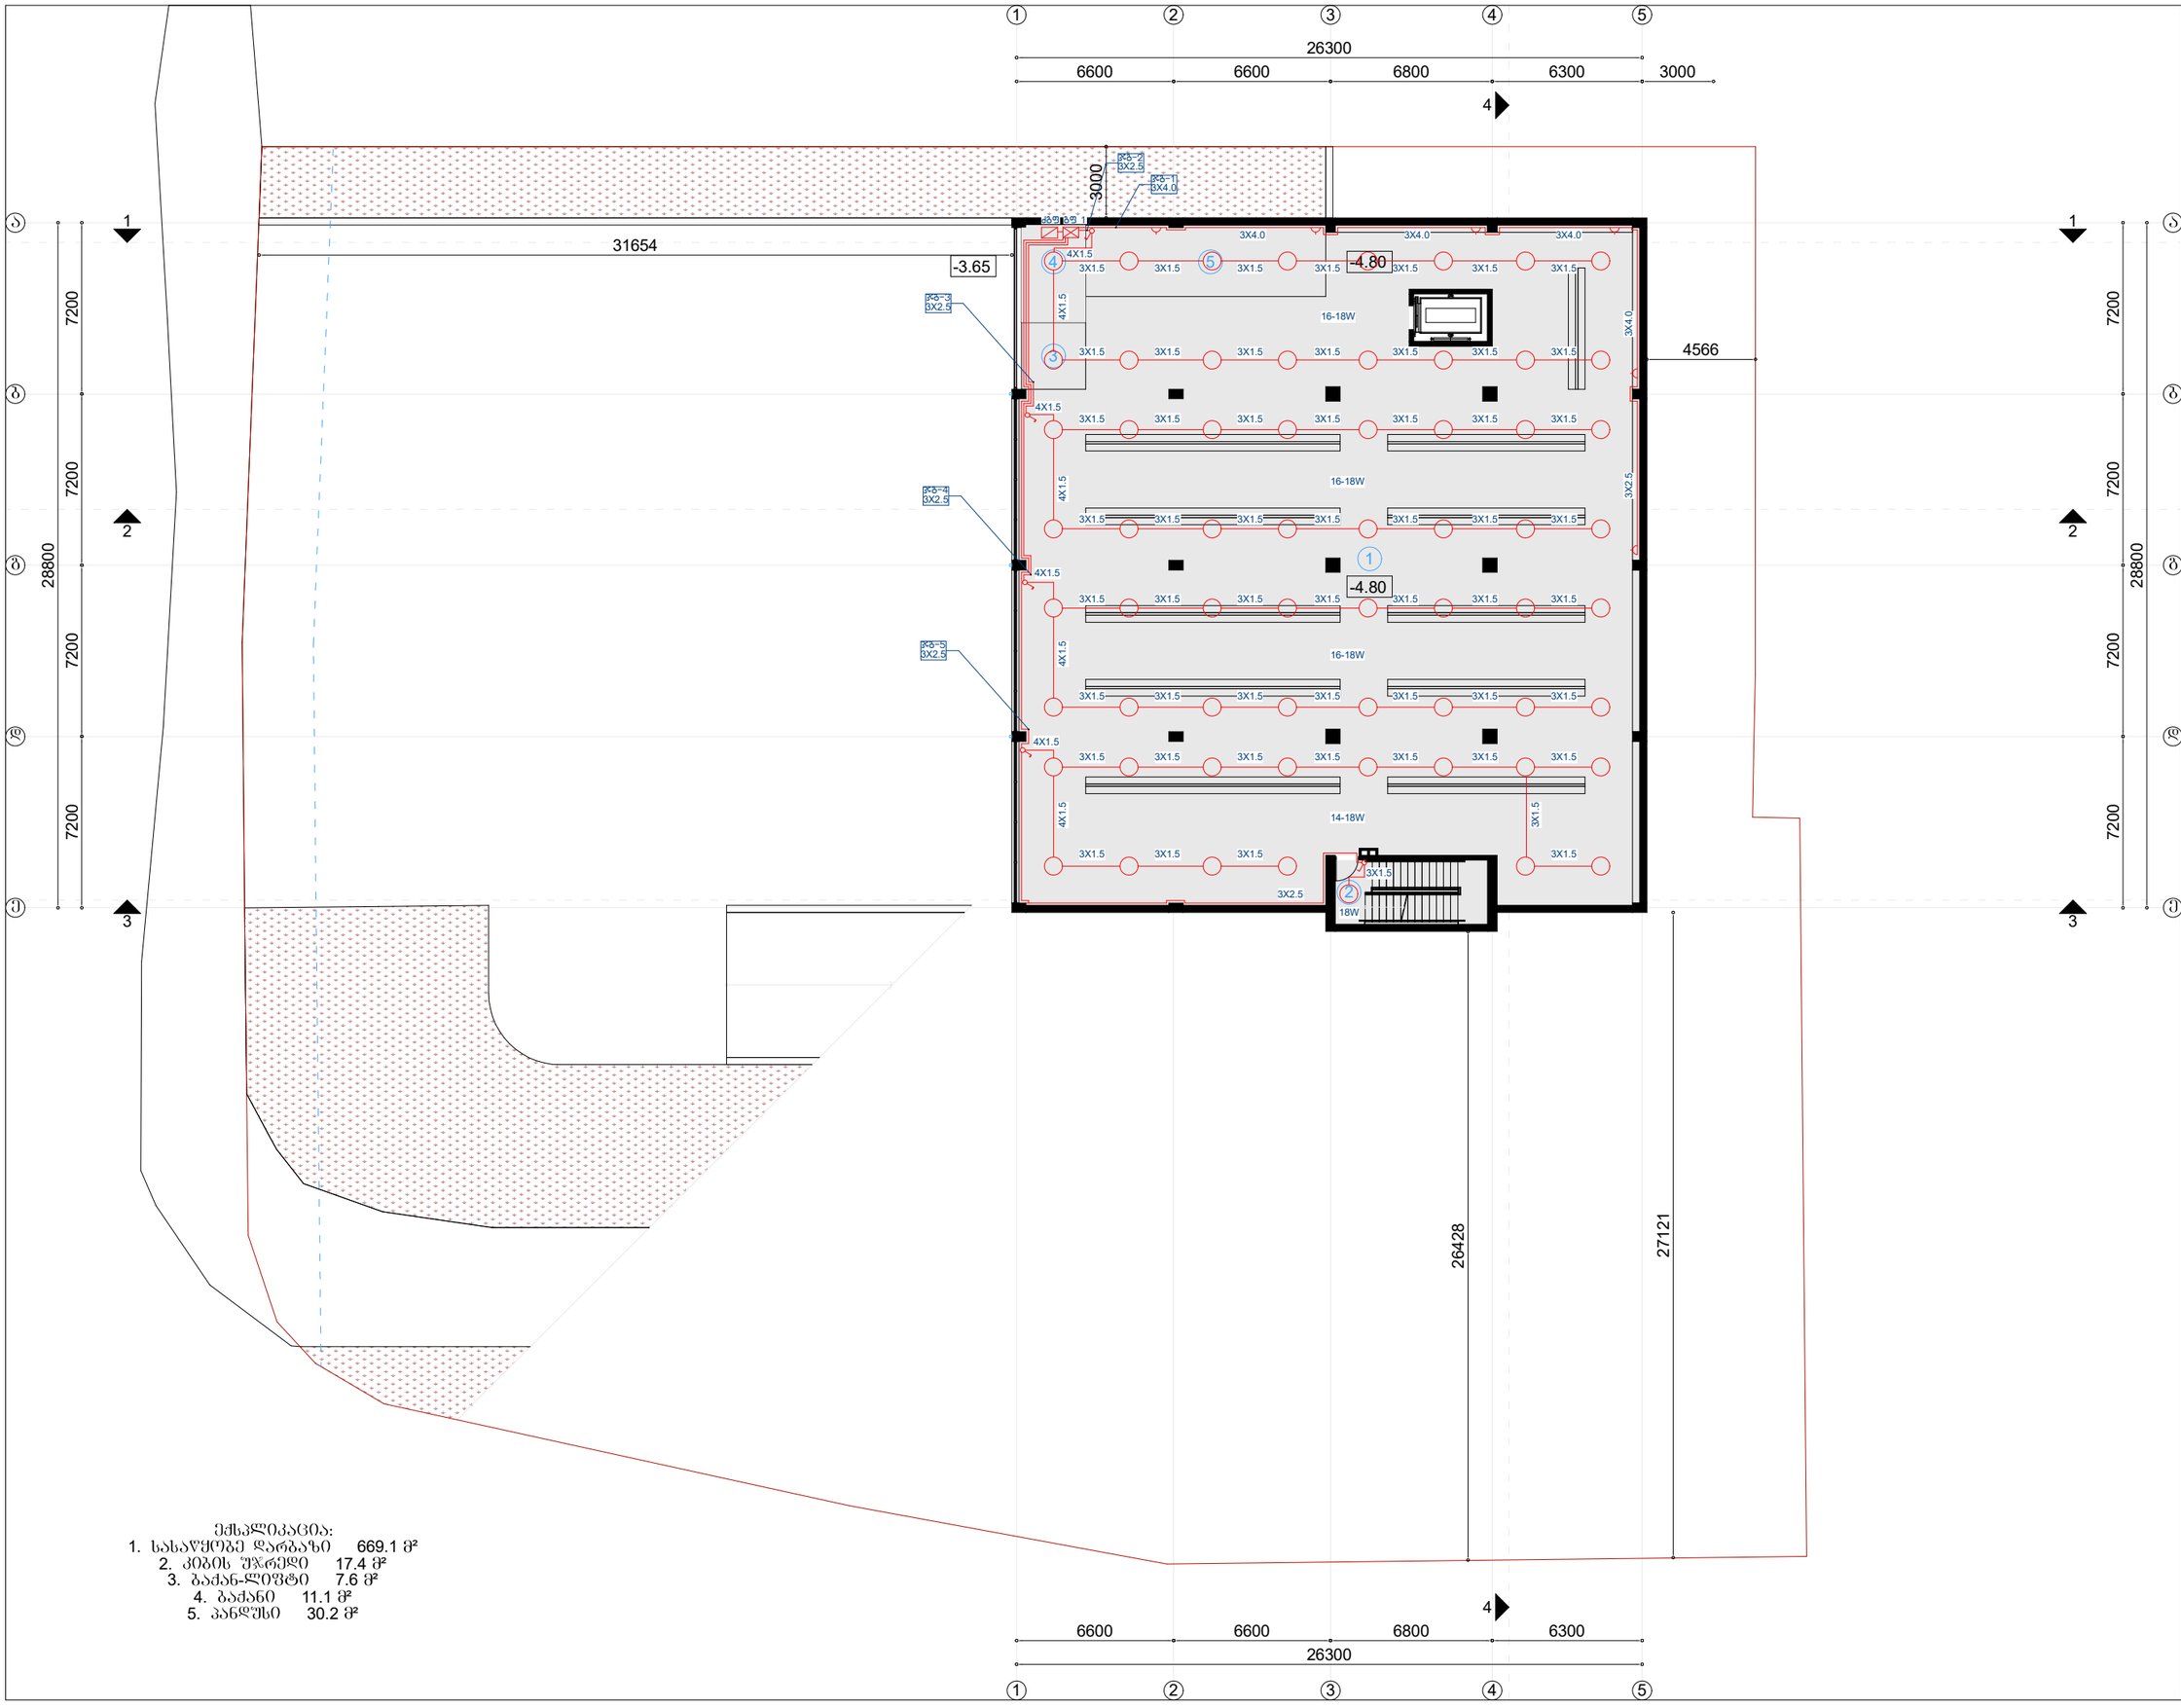

ექსპლიკაცია:

1. სასაწყობე დარბაზი 669.1 მ²
2. კიბის უჯრედი 17.4 მ²
3. ბაქან-ლიფტი 7.6 მ²
4. ბაქანი 11.1 მ²
5. პანდუსი 30.2 მ²

ნახაზის დასახელება

გეგმა ნიშნულზე -4.80

ელ. განათება და ძალური ქსელი

შენიშვნა:

სქემატური ჭრილი

დამკვეთი:

შ.პ.ს "ხეთი +"
ს/კ: 405081058

ობიექტის დასახელება:

საწყობი

ობიექტის მისამართი:

ქალაქი თბილისი, ჩიხი
თ. ერისთავი, ნაკვ. 36/131
(საკ/კოდი: №01.12.08.036.162)

დამპროექტებელი:

შ.პ.ს "ST.ART" ს/კ: 400022104
საქართველო, ქ. თბილისი,
აკ. წერეთლის გამზ. №115ა

თანამდებობა	ხელმოწერა	სახელი/გვარი
დირექტორი		ა. გლიაძე
არ. არტ.		ა. სხირტლაძე
არ. არტ.		ა. გლიაძე
შემსრულა		ე. ლომაძე

საავტორო უფლება: შ.პ.ს "ST.ART"

მასშტაბი: 1:250

ფორმატი: A3

ქ. თბილისი 2021 წ

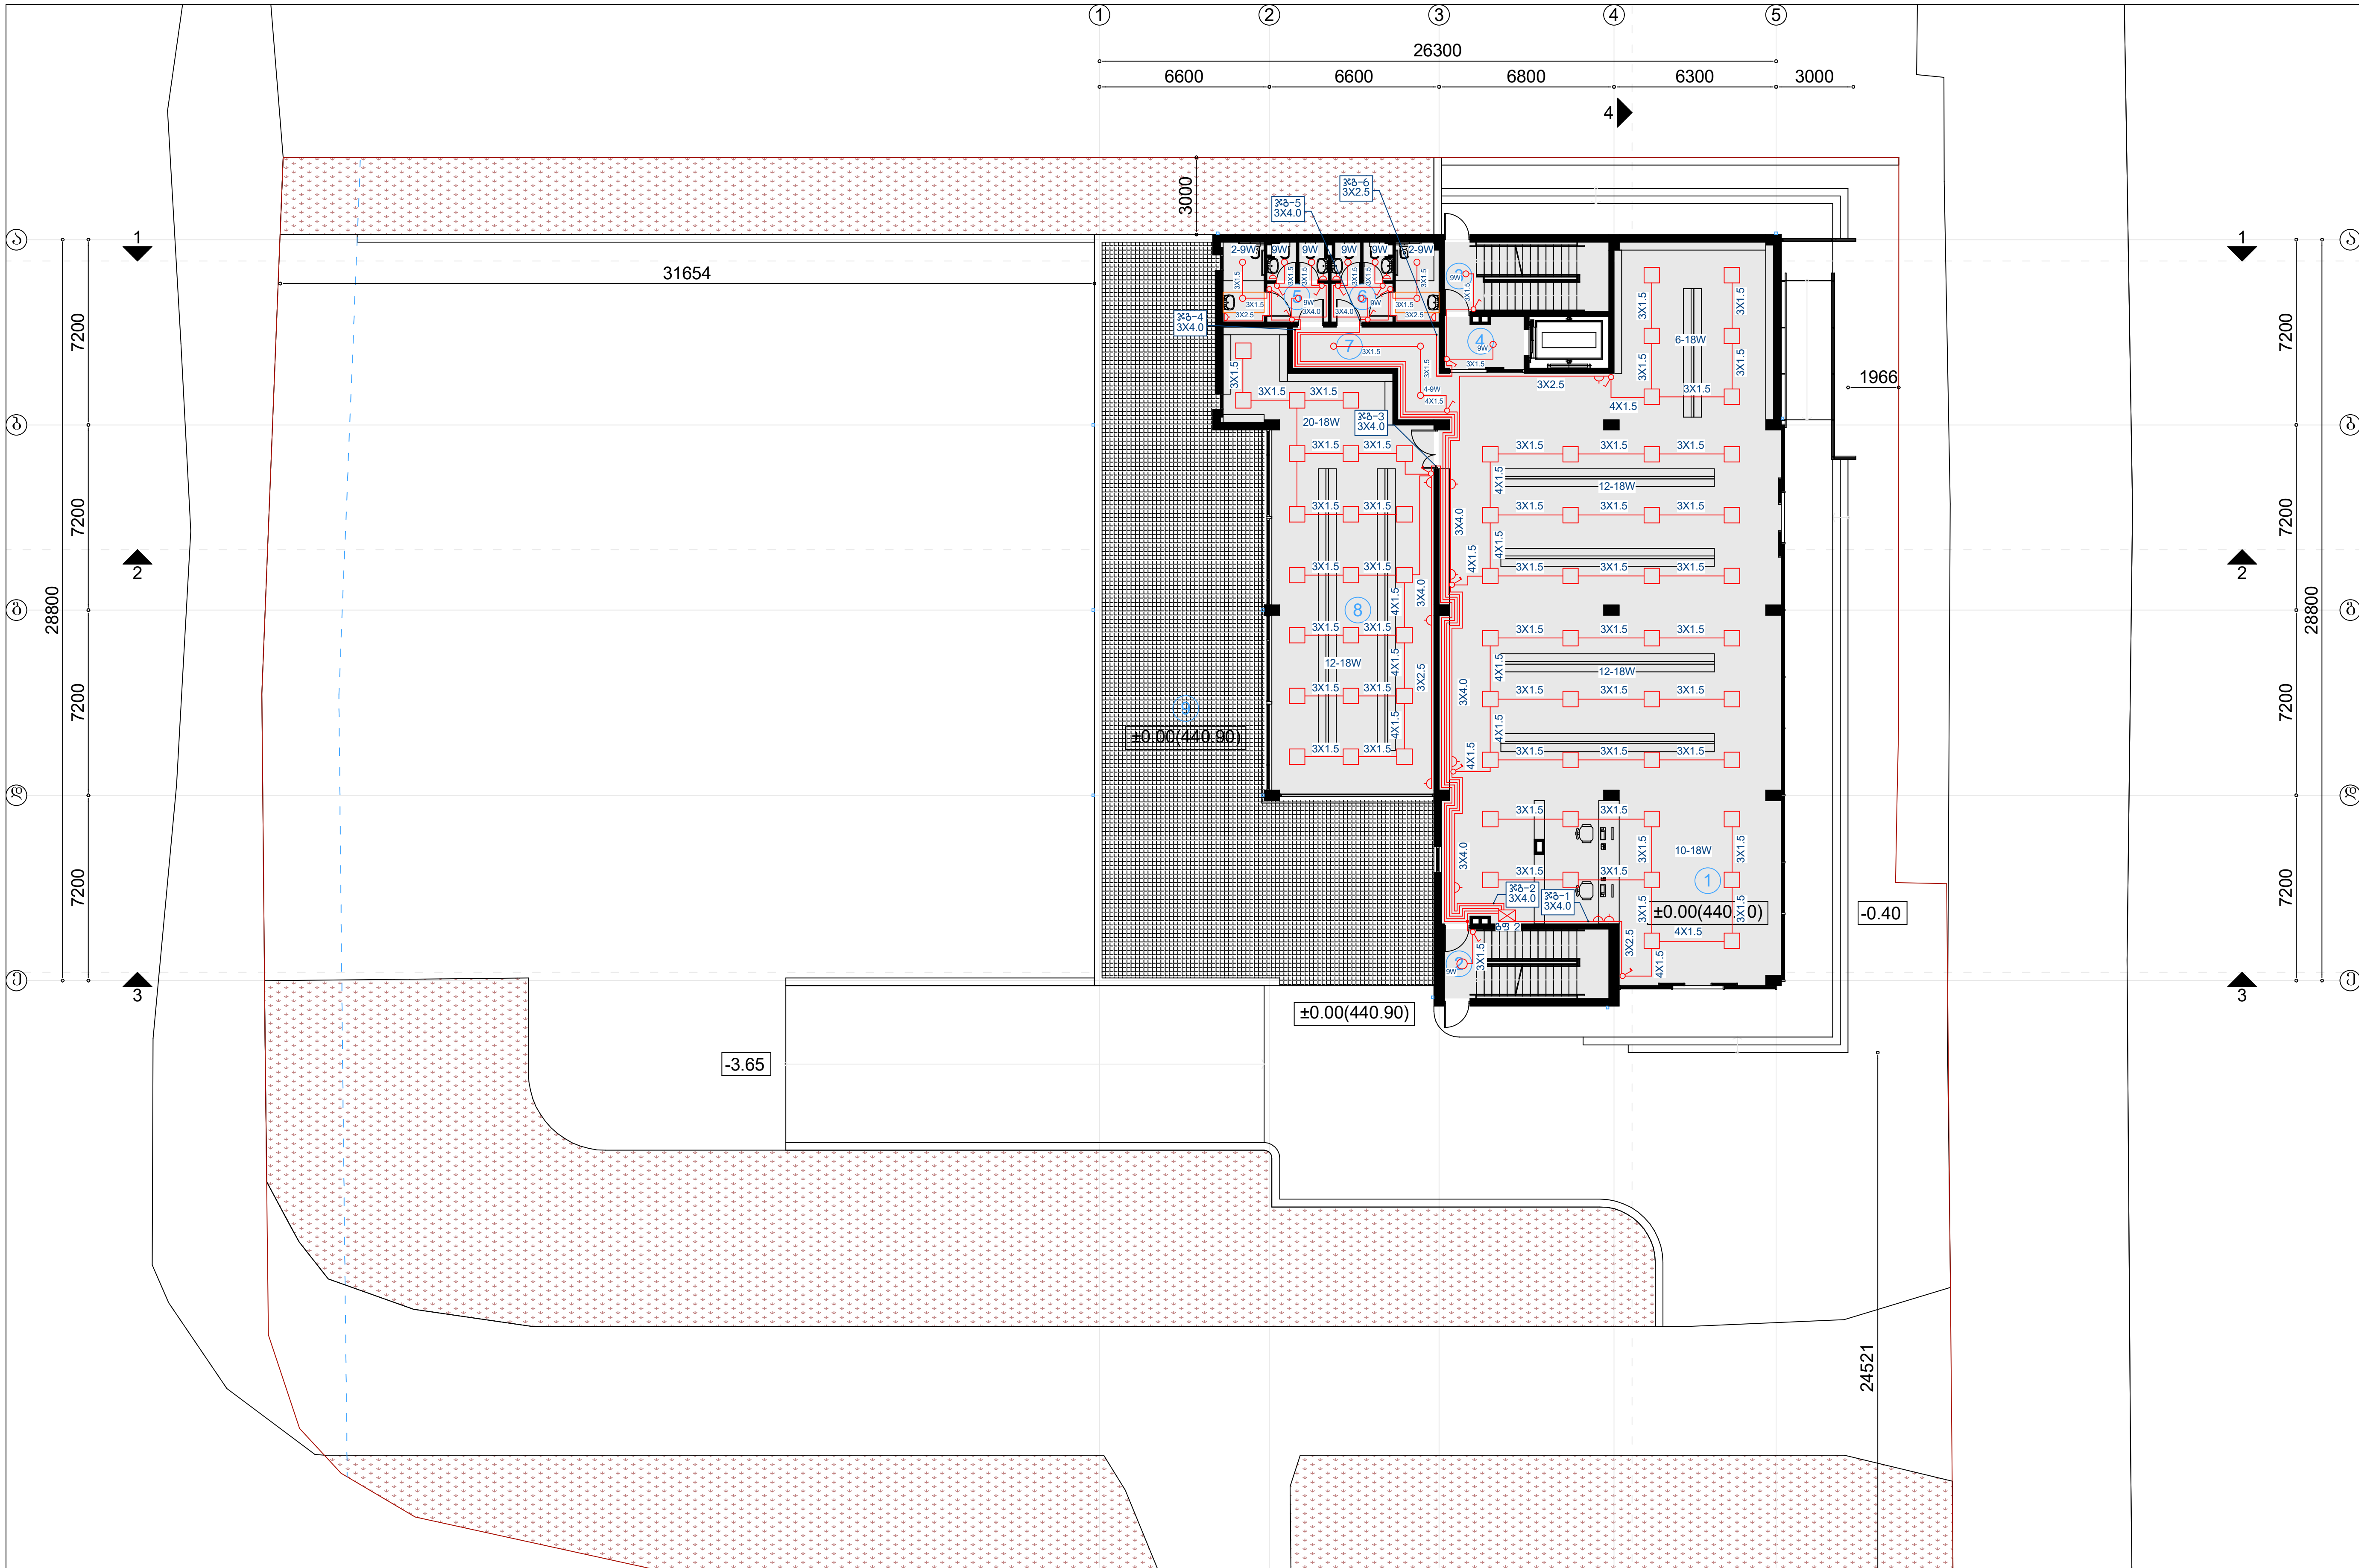

ექსპლიკაცია:
1. საწყობი 327.8 მ²
2. კიბის უჯრედი 17.3 მ²
3. კიბის უჯრედი 17.3 მ²
4. ტამბური 6.1 მ²
5. WC 11.7 მ²
6. WC 12.0 მ²
7. კორიდორი 12.3 მ²
8. სასაწყობე დარბაზი 107.6 მ
9. ტერასა 213.8 მ²

ნახაზის დასახელება

გეგმა ნიშნულზე ±0.00(440.90)
ელ. განათება და ძალური ქსელი

შენიშვნა:

სქემატური ჭრილი

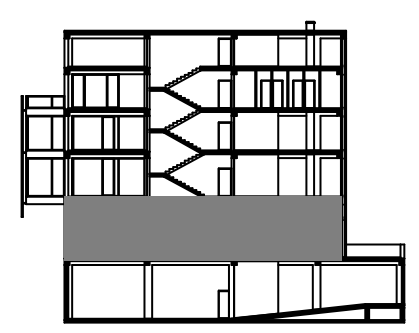

დამკვეთი:

შ.პ.ს "სხივი +"
ს/კ: 405081058

ობიექტის დასახელება:

საწყობი

ობიექტის მისამართი:

ქალაქი თბილისი, ჩიხი
თ. ერისთავი, ნაკვ. 36/131
(საკ/კოდი: №01.12.08.036.162)

დამგეგმარებელი:

შ.პ.ს "ST.ART" ს/კ: 400022104
საქართველო, ქ. თბილისი,
აკ. წერეთლის გამზ. №115ა

თანამდებობა	ხელმოწერა	სახელი/გვარი
დირექტორი		ა. ბლიაძე
პრ. ავტორი		ა. სესიაშვილი
პრ. ავტორი		ა. ბლიაძე
შეასრულა		ე. ლომაძე

საავტორო უფლება: შ.პ.ს "ST.ART"

მასშტაბი: 1:250

ფორმატი: A3

ქ. თბილისი 2021 წ


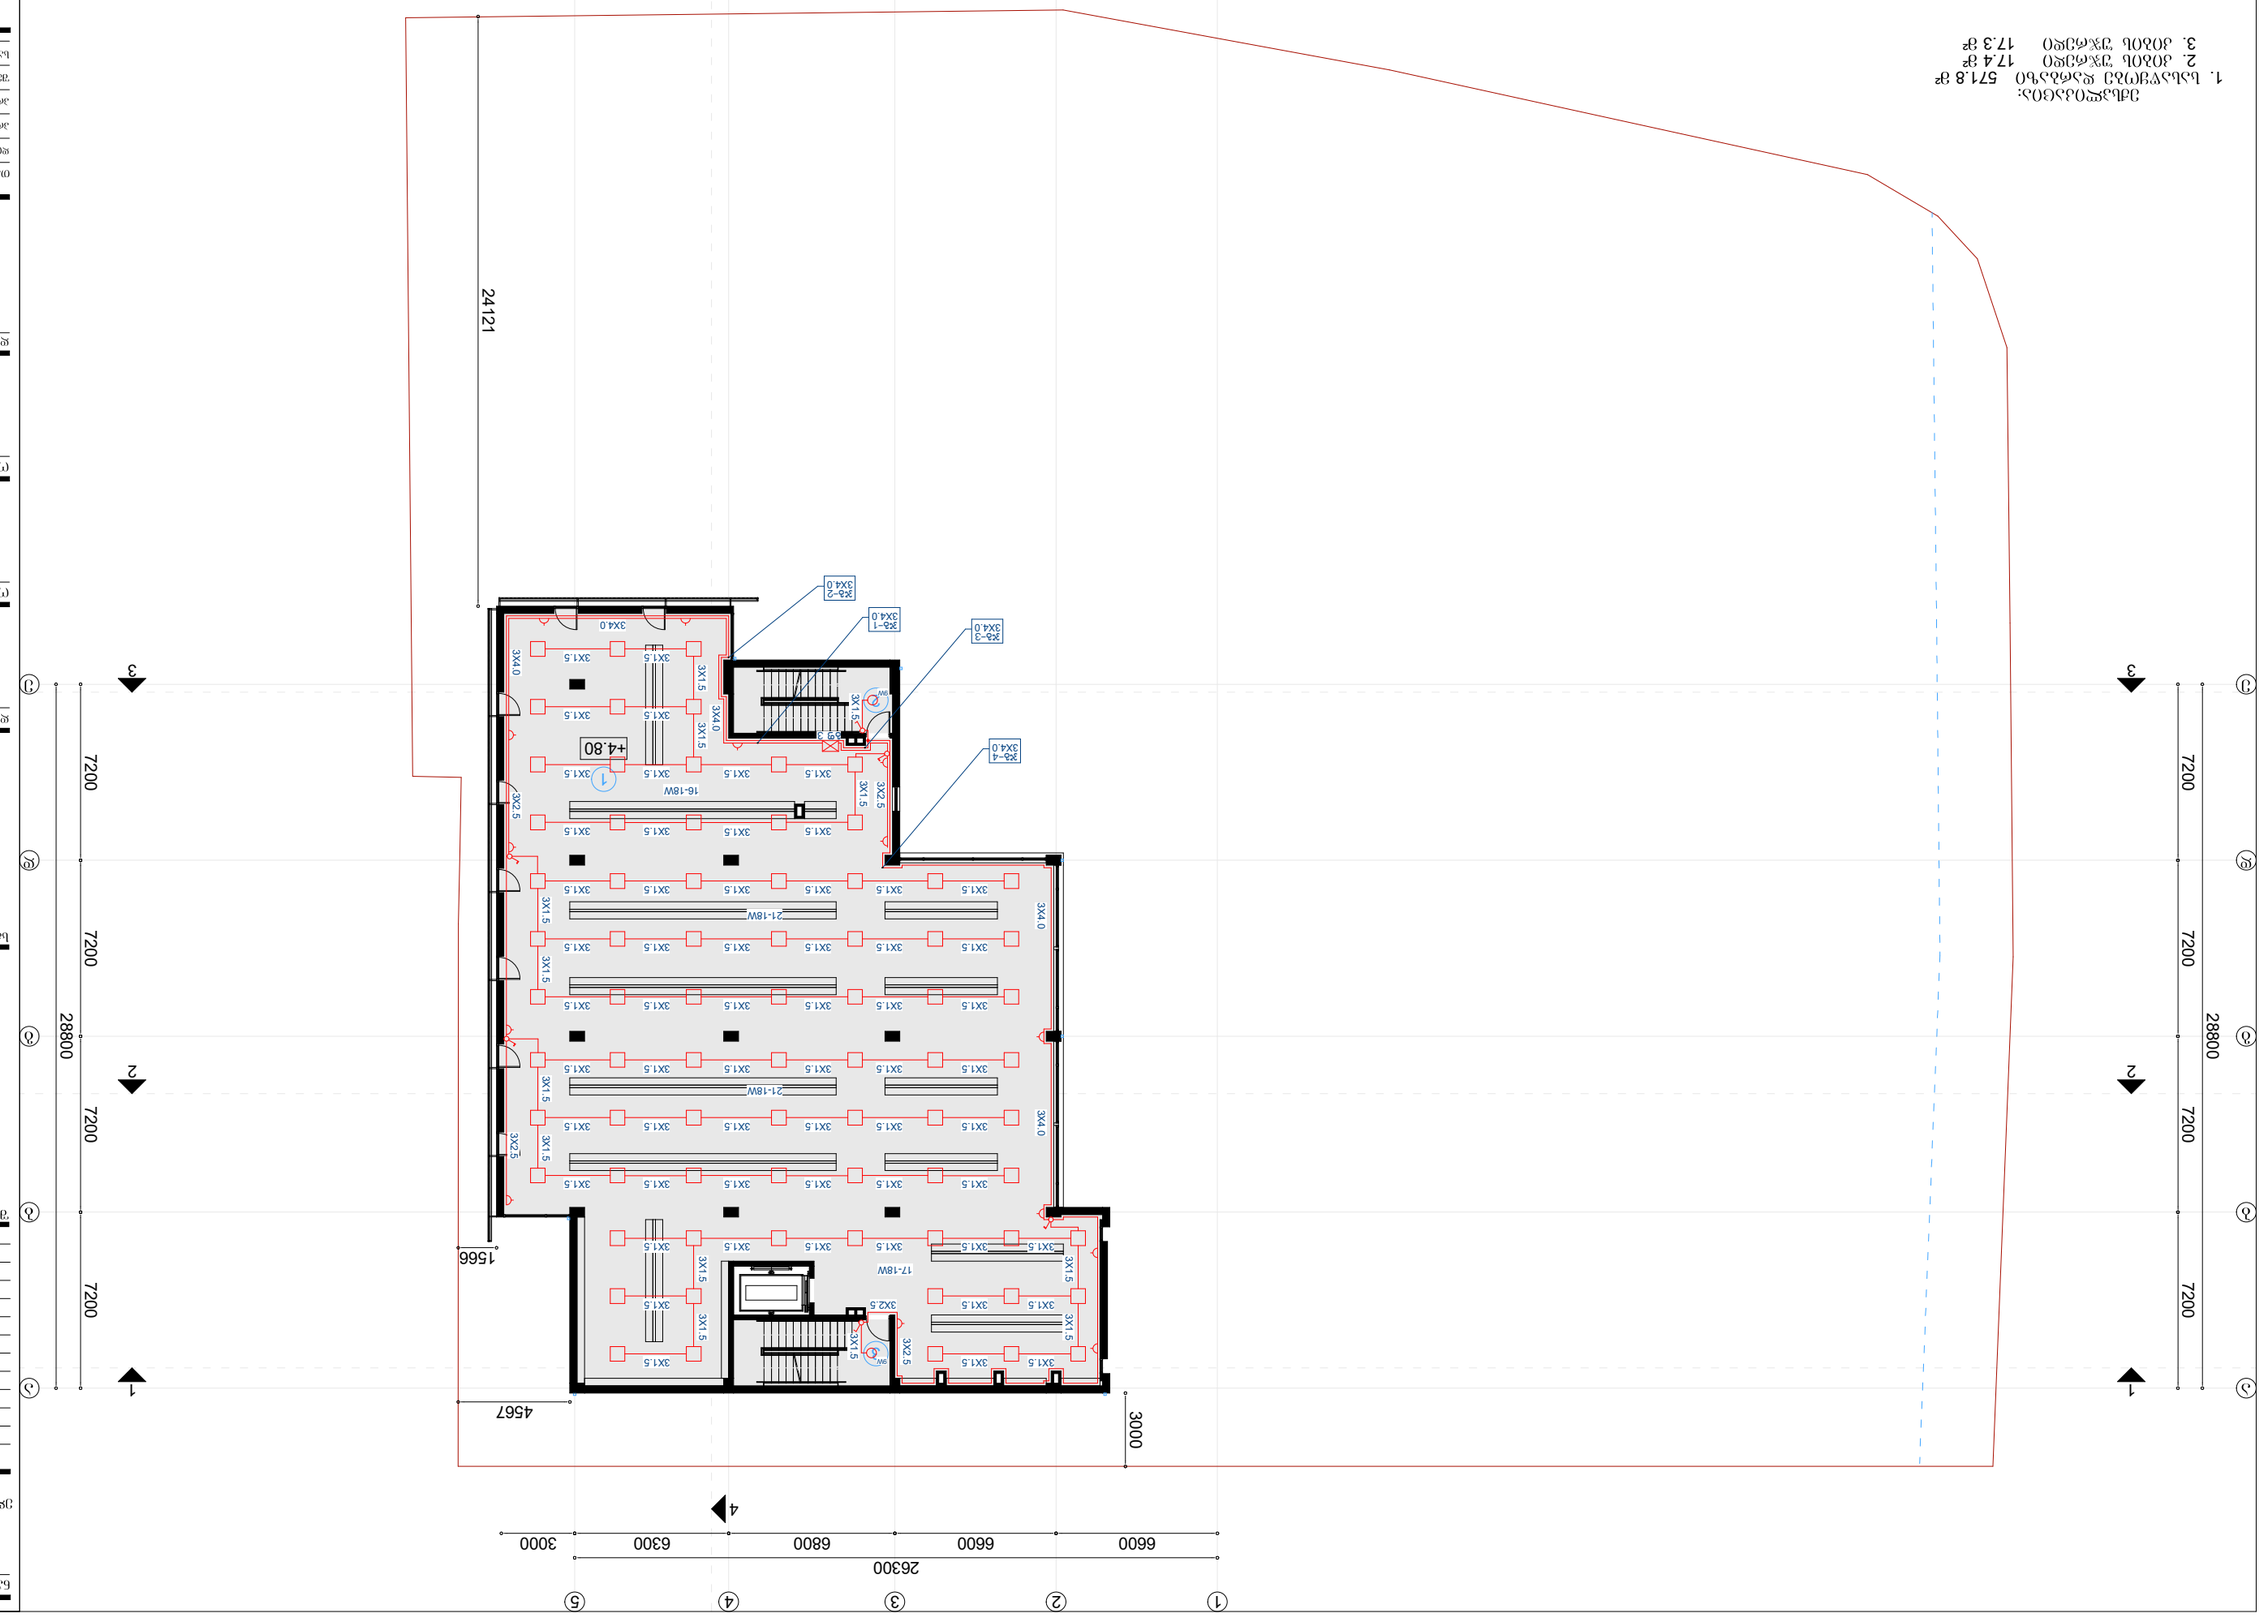

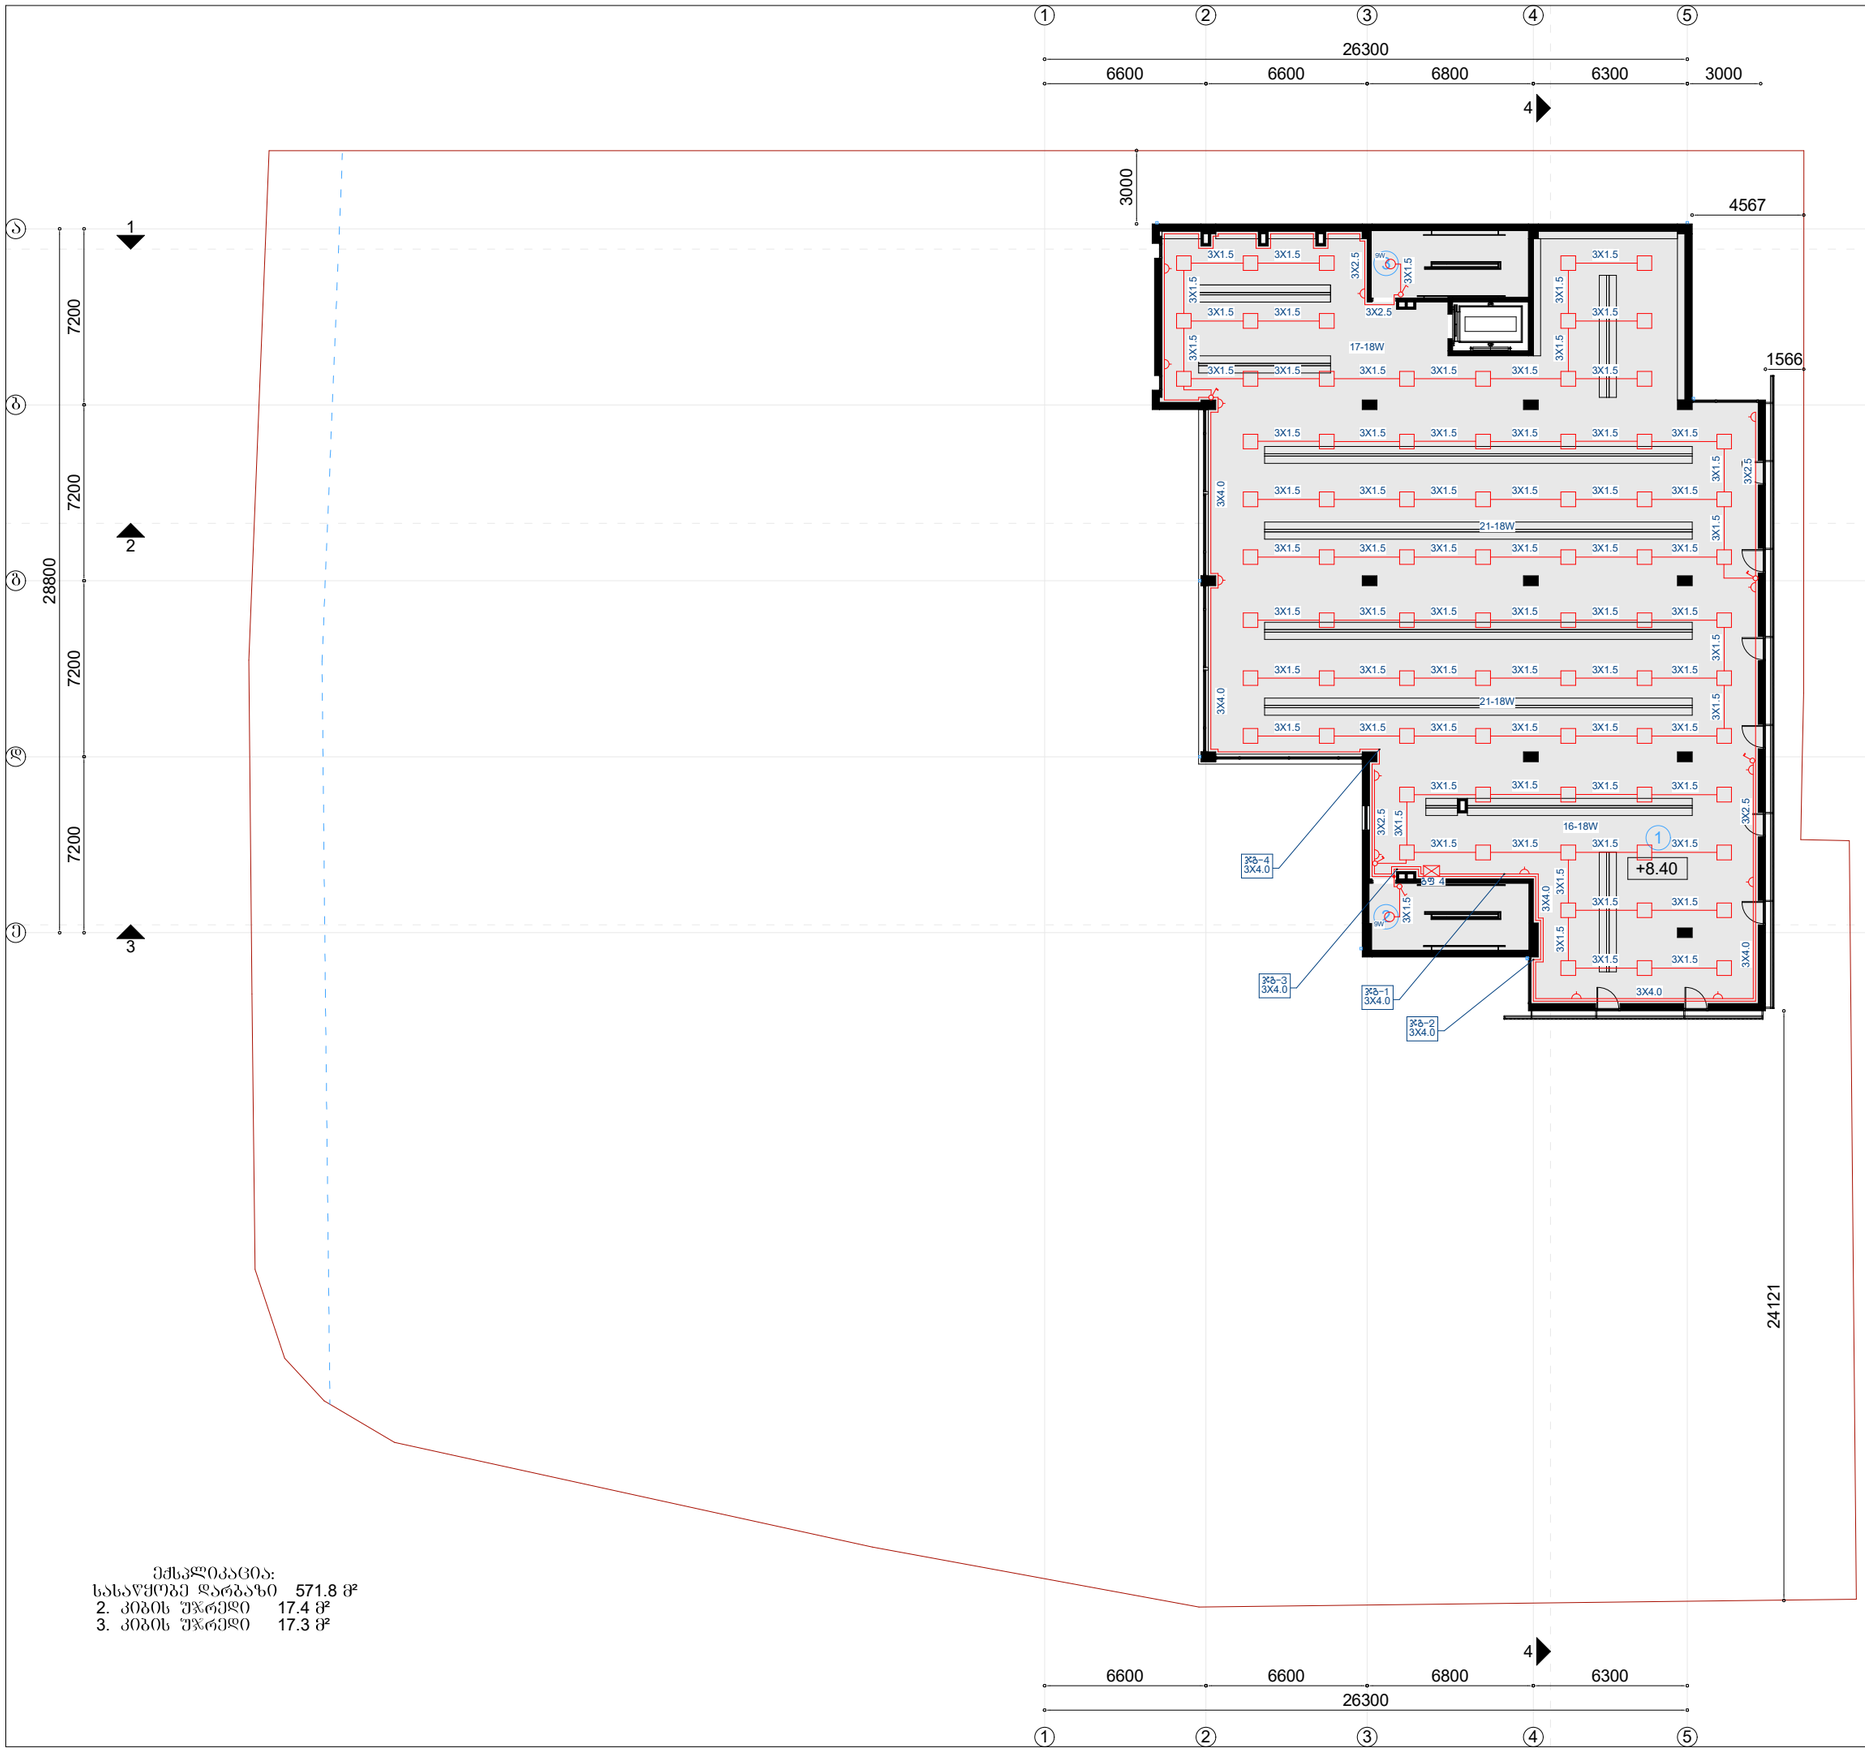

ექსპლიკაცია:

სასაწყობე დარბაზი	571.8 მ²	
2. კიბის უჯრედი	17.4 მ²	
3. კიბის უჯრედი	17.3 მ²	

ნახაზის დასახელება

გეგმა ნიშნულზე +8.40

ელ. განათება და ძალური ქსელი

შენიშვნა:

სქემატური ჭრილი

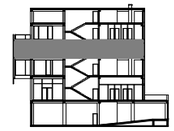

დამკვეთი:

შ.პ.ს "სხივი +"
ს/კ: 405081058

ობიექტის დასახელება:

საწყობი

ობიექტის მისამართი:

ქალაქი თბილისი, ჩიხი
თ. ერისთავი, ნაკვ. 36/131
(საკ/კოდი: №01.12.08.036.162)

დამპროექტებელი:

თანამდებობა	ხელმოწერა	სახელი/გვარი
დირექტორი		ა. გლიაძე
არ. ავტორი		ა. ხუხაშვილი
არ. ავტორი		ა. გლიაძე
შესრულა		ე. ლომაძე

საავტორო უფლება: შ.პ.ს "ST.ART"

მასშტაბი: 1:250

ფორმატი: A3

ქ. თბილისი 2021 წ

2.


1
2
3
4
5
6600
6600
6600
6300
26300
3000
6300
6800
6600
26300
24121
28800
7200
7200
7200
7200
28800
7200
7200
7200
7200
1566
4567
3000
+1.70
+11.70
10-18W
7-18W
3-18W
4-9W
2-9W
9W
3x4.0
3x2.5
3x1.5
4x1.5
2x2.5
3x2.5
3x4.0
3x1.5
3x2.5
3x4.0
3x1.5
3x2.5
3x4.0
3x1

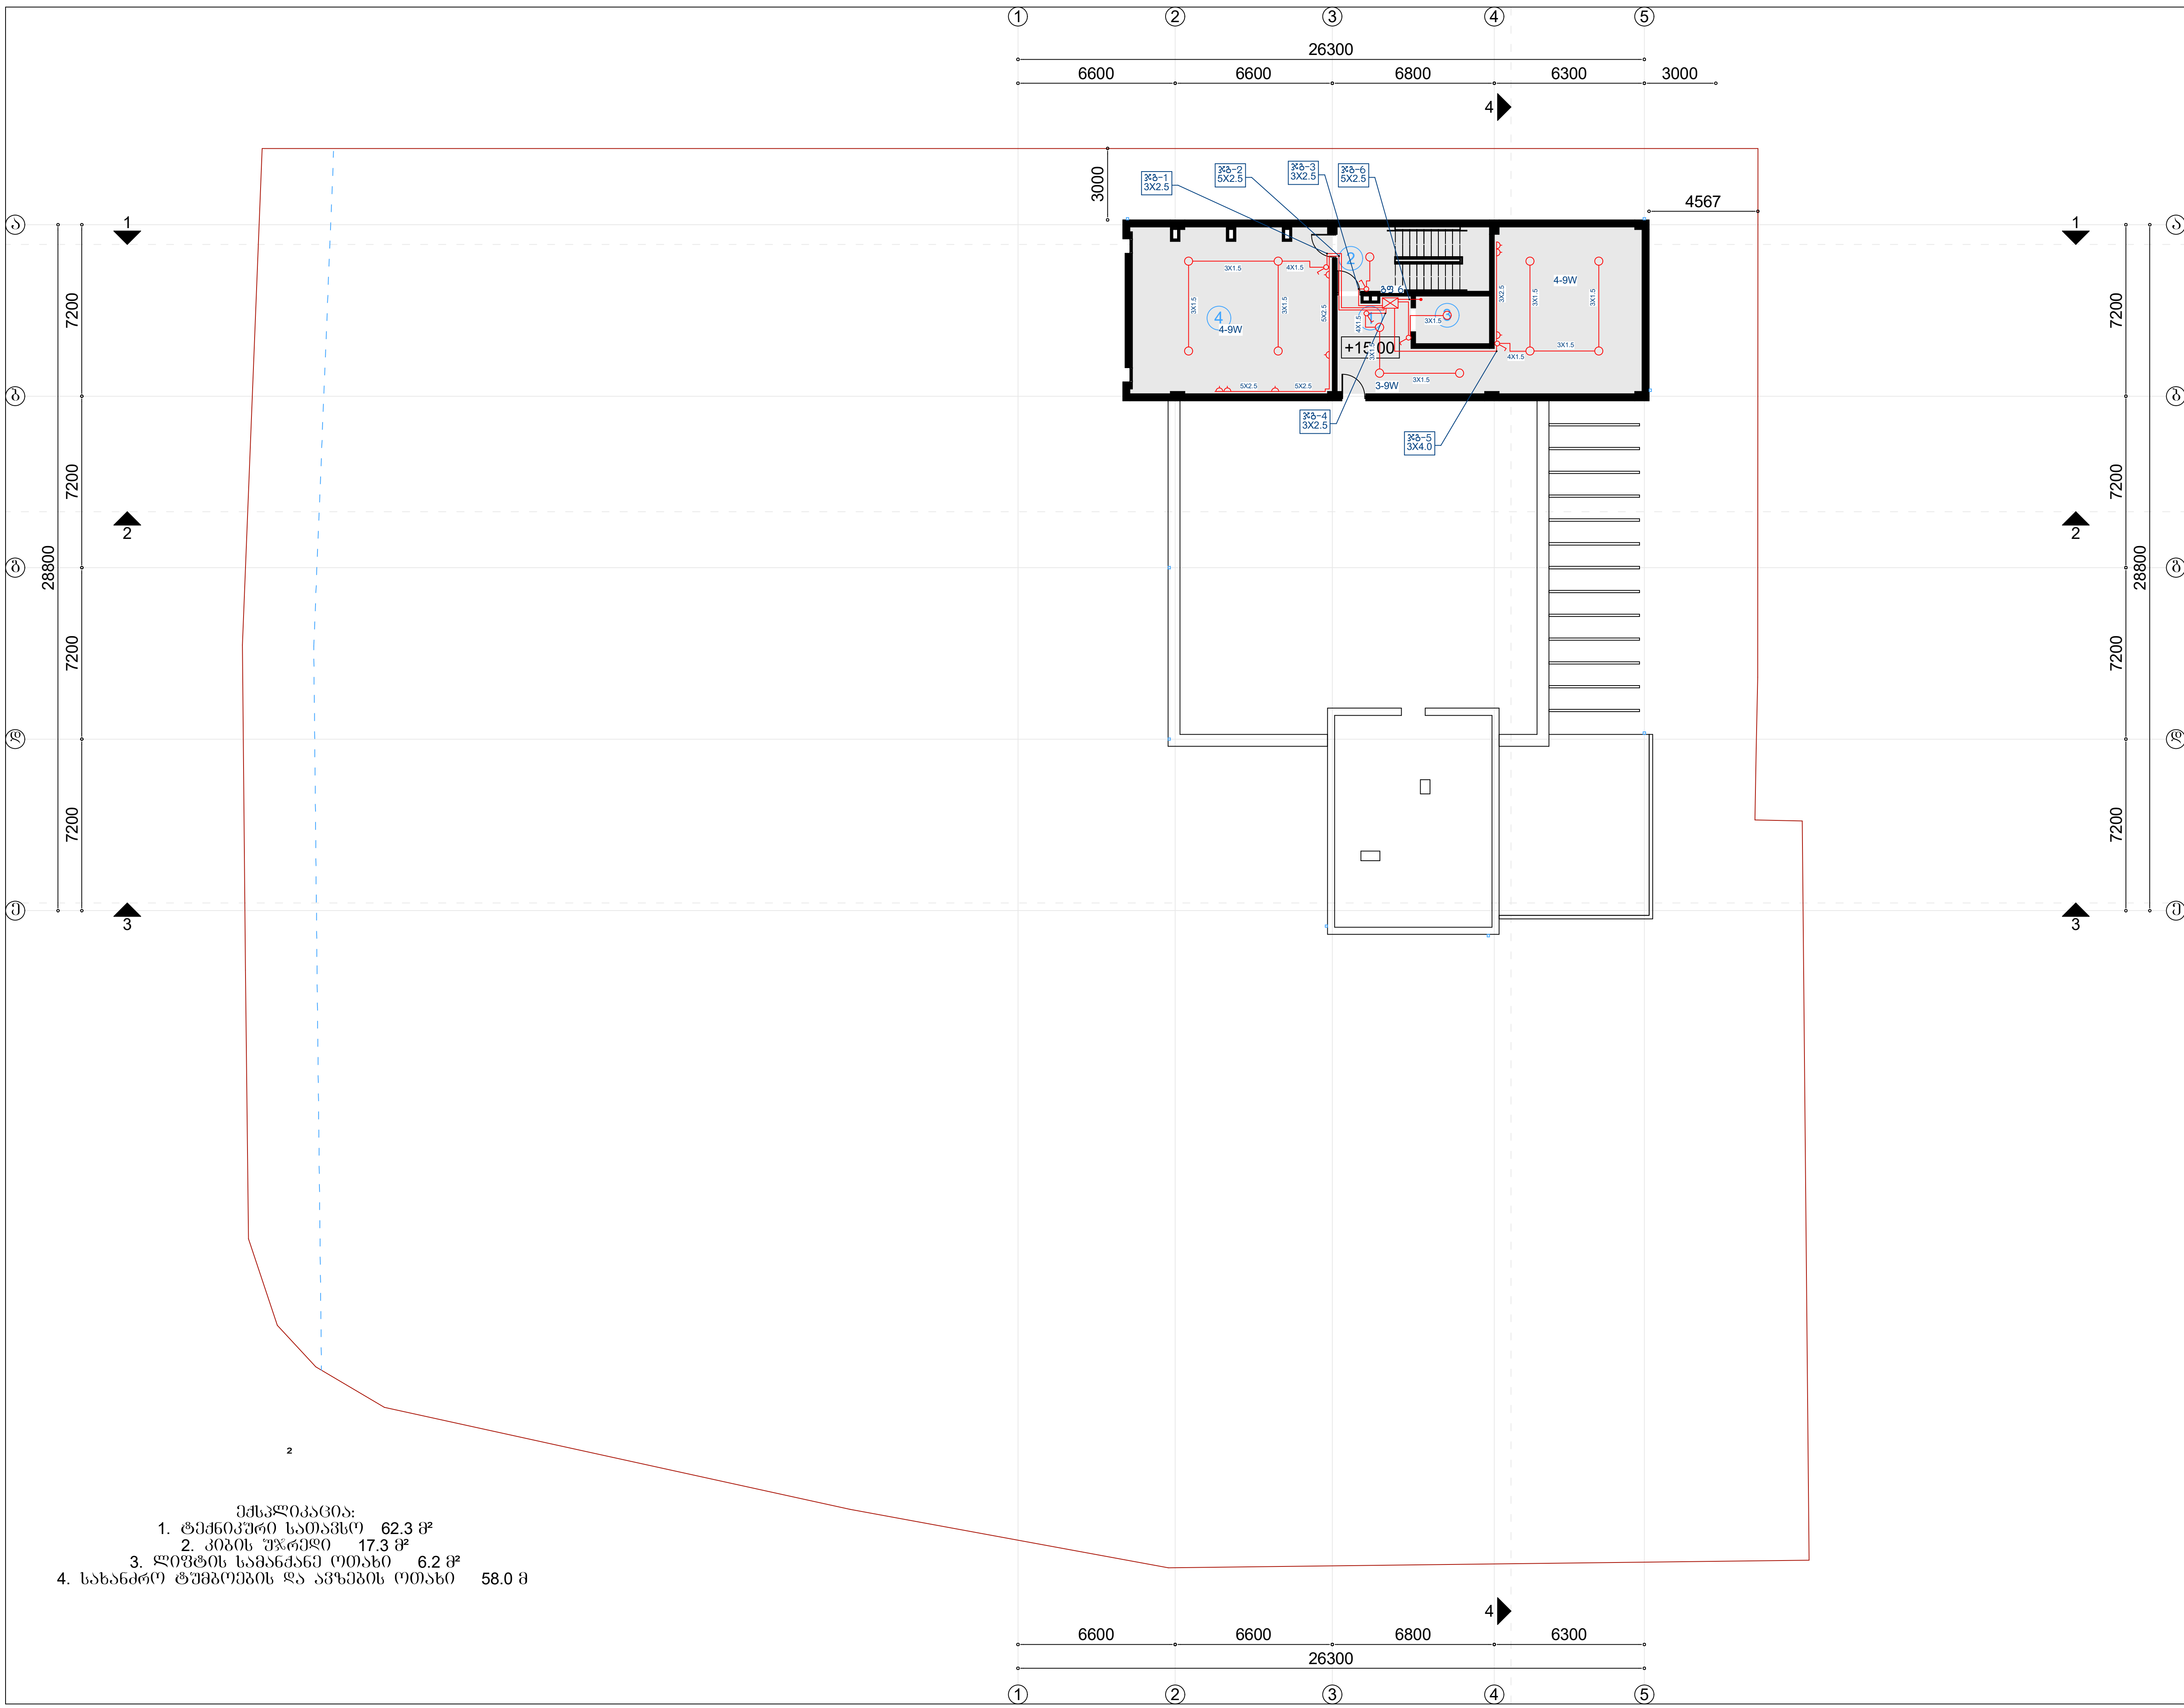

ექსპლიკაცია:
1. ტექნიკური სათავსო 62.3 მ²
2. კიბის უჯრედი 17.3 მ²
3. ლიფტის სამანქანე ოთახი 6.2 მ²
4. სახანძრო ტუმბოების და ავზების ოთახი 58.0 მ

ნახაზის დასახელება

გეგმა ნიშნულზე +15.00
ელ. განათება და ძალური ქსელი

შენიშვნა:

სქემატური ჭრილი

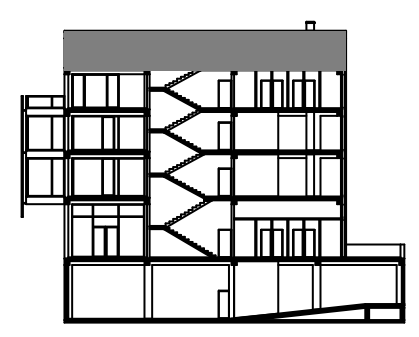

დამკვეთი:

შ.პ.ს "სხივი +"
ს/კ: 405081058

ობიექტის დასახელება:

საწყობი

ობიექტის მისამართი:

ქალაქი თბილისი, ჩიხი
თ. ერისთავი, ნაკვ. 36/131
(საკ/კოდი: №01.12.08.036.162)

დამგეგმარებელი:

თანამდებობა	ხელმოწერა	სახელი/გვარი
დირექტორი		ა. ბლიაძე
პრ. ავტორი		ა. სესიაშვილი
პრ. ავტორი		ა. ბლიაძე
შეასრულა		ე. ლომაძე

საავტორო უფლება: შ.პ.ს "ST.ART"

მასშტაბი: 1:250

ფორმატი: A3

ქ. თბილისი 2021 წ
















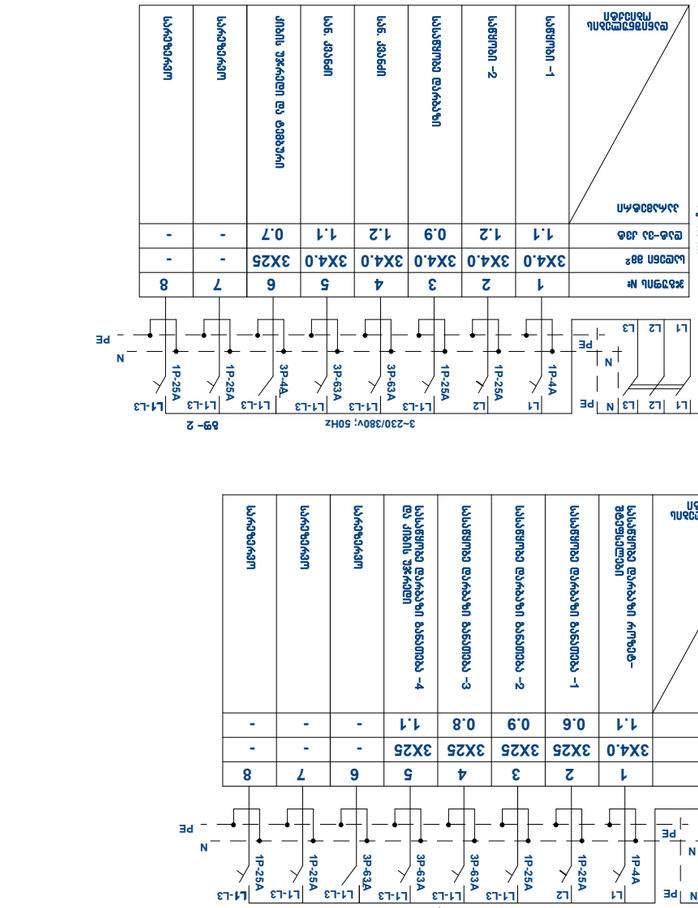









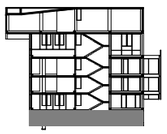

















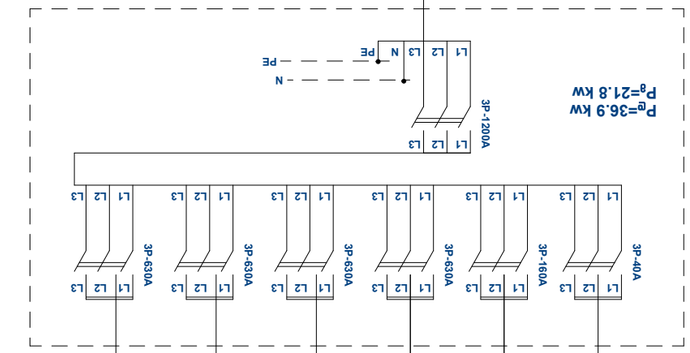

2-4X240+1X70 შპ² ალუმინის ბრონირებული კაბელი L=20 მ

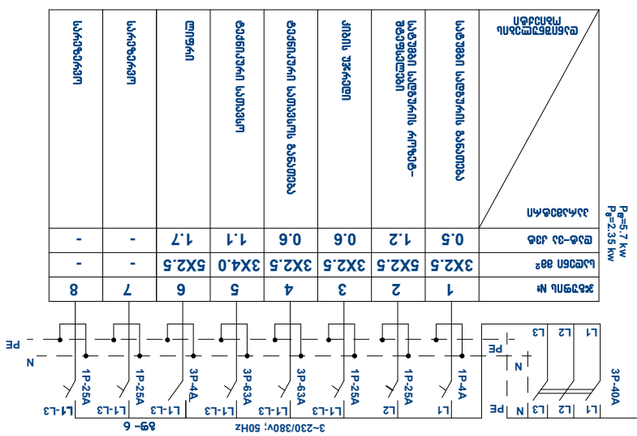






შესაძენი მასალები და მოწყობილობები

NN;	დასახელება	ტიპი, მარკა	განზომ	რაოდ-ბა
1.	2.	3.	4.	5.
1.	**საწყობის გამანაწილებელი ელ. ფარი**	**გფ-1**		
1.1.	კედლის შ/მ ელ. ფარი 56 ავტ. ამომრთველზე	U-4/56-F. 1P30	ცალი	1
1.2.	საერთო (შემყვანი) ავტ.ამომრთველი 3P-80A	PL6-B80/3. 1P20	-,,-	1
1.3.	ავტ. ამომრთველი 1P-5A	PL6-B5/1. 1P30	-,,-	8
1.4.	ავტ. ამომრთველი 1P-10A	PL6-B10/1. 1P30	-,,-	7
1.5.	ავტ. ამომრთველი 1P-16A	PL6-B16/1. 1P30	-,,-	2
1.6.	ავტ. ამომრთველი 1P-25A	PL6-B25/1. 1P30	-,,-	13
1.7.	ავტ. ამომრთველი 3P-16A	PL6-B16/3. 1P30	-,,-	4
1.8.	2P-25A დაცვის დიფ ამომრთველი	F7-25/2/003	-,,-	3
1.9.	შემაერთებელი შინა-63ა	Z-GV-10/3P+N-4TE	-,,-	56
2.	დენის შემყვანი კაბელი 4X25 მმ²	სპილენძის ძარღ. ორმაგი იზოლაციით	მეტრი	35
3.	კაბელი მრგვალი 3X4.0 მმ²		-,,-	550
4.	კაბელი მრგვალი 3X2.5 მმ²	-,,-	-,,-	650
5.	კაბელი მრგვალი 3X1.5 მმ²		-,,-	400
6.	კაბელი მრგვალი 4X1.5 მმ²	-,,-	-,,-	190
7.	კაბელი მრგვალი 4X2.5 მმ²		-,,-	120
8.	კაბელი მრგვალი 5X4.0 მმ²	-,,-	-,,-	220
9.	შუქდიოდიანი პროჟექტორი /პატ-ბასეინი/ 14 460ლმ 100 ვტ	12LED530mA 2X40⁰ -100w. 1P65	-,,-	14
10.	შუქდიოდიანი პროჟექტორი/დიდი-ბასეინი/ 19 430ლმ 144 ვტ	12LED630mA 2X40⁰ -144w. 1P65	-,,-	38
11.	ჭერის LED სანათი მრგვალი 1X9 ვტ	220v/9w	ცალი	9
12.	ჭერის LED სანათი მრგვალი 1X12 ვტ	220v/12w	-,,-	3
13.	ჭერის LED სანათი მრგვალი 1X18 ვტ	220v/18w	-,,-	6
14.				
	კედლის მილისებრი LED სანათი ტრიბუნების 35 ვტ	220-230 v-35w-1.5 m	-,,-	30
15.	კედლის მილისებრი LED სანათი სწ-ში 1X18 ვტ	220-230 v-1X18w-1.2 m	-,,-	3
16.				
	ორწვერა ო.რპოლუსა როზეტი, მესამე დამიწების კონტაქტით, 16ა-250ვ	STD1P – 1PS.	-,,-	49
17.	ამომრთველ/ჩამრთველი ერთპოლუსა.	STD1 – 1P - 6	-,,-	6
18.	ამომრთველ/ჩამრთველი ორპოლუსა.	STD5 – 6/2	-,,-	7
19.				
	შემაერთებელი კოლოფი.	RC-1-80-U	-,,-	30
20.	საისტალაციო (სამონტაჟო) კოლოფი.		-,,-	61
21.	საკლემე ხუნდები.	RY- C-8-vv	-,,-	87

NN;	დ ა ს ა ხ ე ლ ე ბ ა	ტ ი პ ი, მ ა რ კ ა		განკრთ	რაო-ბა
1.	2.	3.		4.	5.
1.	**საწყობის გამანაწილებელი ელ. ფარი**	**გ ფ-2**			
1.1.	კედლის შ/მ ელ. ფარი 56 ავტ. ამომრთველზე	U-4/56-F.	1P30	ცალი	1
1.2.	საერთო (შემყვანი) ავტ.ამომრთველი 3P-80A	PL6-B80/3.	1P20	-,,-	1
1.3.	ავტ. ამომრთველი 1P-5A	PL6-B5/1.	1P30	-,,-	5
1.4.	ავტ. ამომრთველი 1P-10A	PL6-B10/1.	1P30	-,,-	5
1.5.	ავტ. ამომრთველი 1P-16A	PL6-B16/1.	1P30	-,,-	2
1.6.	ავტ. ამომრთველი 1P-25A	PL6-B25/1.	1P30	-,,-	13
1.7.	ავტ. ამომრთველი 3P-16A	PL6-B16/3.	1P30	-,,-	4
1.8.	2P-25A დაცვის დიფ ამომრთველი	F7-25/2/003		-,,-	3
1.9.	შემაერთებელი შინა-63ა	Z-GV-10/3P+N-4TE		-,,-	56
2.	დენის შემყვანი კაბელი 4X25 მმ²	სპილენძის ძარღ. ორმაგი იზოლაციით		მეტრი	35
3.	კაბელი მრგვალი 3X4.0 მმ²			-,,-	650
4.	კაბელი მრგვალი 3X2.5 მმ²	-,,-		-,,-	750
5.	კაბელი მრგვალი 3X1.5 მმ²			-,,-	300
6.	კაბელი მრგვალი 4X1.5 მმ²	-,,-		-,,-	170
7.	კაბელი მრგვალი 4X2.5 მმ²			-,,-	120
8	ამსტრონგის ჭერის განათება 60X60	12LED530mA 2X40^{0} -100w.	1P65		56
9.	შუქდიოდიანი პროჟექტორი /პატ-ბასეინი/ 14 460ლმ 100 ვტ	12LED530mA 2X40^{0} -100w.	1P65	-,,-	14
10.	შუქდიოდიანი პროჟექტორი/დიდი-ბასეინი/ 19 430ლმ 144 ვტ	12LED630mA 2X40^{0} -144w.	1P65	-,,-	38
11.	ჭერის LED სანათი მრგვალი 1X9 ვტ	220v/9w		ცალი	9
12.	ჭერის LED სანათი მრგვალი 1X12 ვტ	220v/12w		-,,-	3
13.	ჭერის LED სანათი მრგვალი 1X18 ვტ	220v/18w		-,,-	6
14.					
	კედლის მილისებრი LED სანათი ტრიბუნების 35 ვტ	220-230 v-35w-1.5 m		-,,-	30
15.	კედლის მილისებრი LED სანათი სწ-ში 1X18 ვტ	220-230 v-1X18w-1.2 m		-,,-	13
16.					
	ორწვერა ო.რპოლუსა როზეტი, მესამე დამიწების კონტაქტით, 16ა-250ვ	STD1P – 1PS.		-,,-	49
17.	ამომრთველ/ჩამრთველი ერთპოლუსა.	STD1 – 1P - 6		-,,-	6
18.	ამომრთველ/ჩამრთველი ორპოლუსა.	STD5 – 6/2		-,,-	7
19.					
	შემაერთებელი კოლოფი.	RC-1-80-U		-,,-	30
20.	საიზოლაციო (სამონტაჟო) კოლოფი.			-,,-	61
21.	საკლემე ხუნდები.	RY- C-8-vv		-,,-	87
.					

1.	2.	3.	4.	5.
NN;	საწყობის გამანაწილებელი ელ. ფარი დასახელება	ტიპი, მწარმოებელი	განვრთ	რაოდ-ბა
1.	2.	3.	4.	5.
1.1.	კედლის შ/მ ელ. ფარი 56 ავტ. ამომრთველზე	U-4/56-F. 1P30	ცალი	1
1.2.	საერთო (შემყვანი) ავტ.ამომრთველი 3P-80A	PL6-B80/3. 1P20	-,,-	1
1.3.	ავტ. ამომრთველი 1P-5A	PL6-B5/1. 1P30	-,,-	5
1.4.	ავტ. ამომრთველი 1P-10A	PL6-B10/1. 1P30	-,,-	5
1.5.	ავტ. ამომრთველი 1P-16A	PL6-B16/1. 1P30	-,,-	2
1.6.	ავტ. ამომრთველი 1P-25A	PL6-B25/1. 1P30	-,,-	13
1.7.	ავტ. ამომრთველი 3P-16A	PL6-B16/3. 1P30	-,,-	4
1.8.	2P-25A დაცვის დიფ ამომრთველი	F7-25/2/003	-,,-	3
1.9.	შემაერთებელი შინა-63ა	Z-GV-10/3P+N-4TE	-,,-	56
2.	დენის შემყვანი კაბელი 4X25 მმ²	სპილენძის ძარღ. ორმაგი იზოლაციით	მეტრი	35
3.	კაბელი მრგვალი 3X4.0 მმ²		-,,-	450
4.	კაბელი მრგვალი 3X2.5 მმ²	-,,-	-,,-	550
5.	კაბელი მრგვალი 3X1.5 მმ²		-,,-	200
6.	კაბელი მრგვალი 4X1.5 მმ²	-,,-	-,,-	170
7.	კაბელი მრგვალი 4X2.5 მმ²		-,,-	120
8	ამსტრონგის ჭერის განათება 60X60	12LED530mA 2X40^0 -100w. 1P65		62
9.	შუქდიოდიანი პროჟექტორი /პატ-ბასეინი/ 14 460ლმ 100 ვტ	12LED530mA 2X40^0 -100w. 1P65	-,,-	14
10.	შუქდიოდიანი პროჟექტორი/დიდი-ბასეინი/ 19 430ლმ 144 ვტ	12LED630mA 2X40^0 -144w. 1P65	-,,-	38
11.	ჭერის LED სანათი მრგვალი 1X9 ვტ	220v/9w	ცალი	2
12.	ჭერის LED სანათი მრგვალი 1X12 ვტ	220v/12w	-,,-	2
13.	ჭერის LED სანათი მრგვალი 1X18 ვტ	220v/18w	-,,-	-
14.				
	კედლის მილისებრი LED სანათი ტრიბუნების 35 ვტ	220-230 v-35w-1.5 m	-,,-	30
15.	კედლის მილისებრი LED სანათი სწ-ში 1X18 ვტ	220-230 v-1X18w-1.2 m	-,,-	13
16.				
	ორწვერა ო.რპოლუსა როზეტი, მესამე დამიწების კონტაქტით, 16ა-250ვ	STD1P – 1PS.	-,,-	49
17.	ამომრთველ/ჩამრთველი ერთპოლუსა.	STD1 – 1P - 6	-,,-	6
18.	ამომრთველ/ჩამრთველი ორპოლუსა.	STD5 – 6/2	-,,-	7
19.				
	შემაერთებელი კოლოფი.	RC-1-80-U	-,,-	30
20.	საისტალაციო (სამონტაჟო) კოლოფი.		-,,-	61
21.	საკლემე ხუნდები.	RY- C-8-vv	-,,-	87
.				

1.	**საწყობის გამანაწილებელი ელ. ფარი**	**გ ფ-4**		
NN;	დასახელება	ტიპი, მარკა	განზომ	რაოდ-ბა
1.	2	3.	4.	5
1.1.	კედლის შ/მ ელ. ფარი 36 აპტ. ამომრთველზე	U-4/56-F. 1P30	ცალი	1
1.2.	საერთო (შემყვანი) აპტ.ამომრთველი 3P-80A	PL6-B80/3. 1P20	-„-	1
1.3.	ავტ. ამომრთველი 1P-5A	PL6-B5/1. 1P30	-„-	5
1.4.	ავტ. ამომრთველი 1P-10A	PL6-B10/1. 1P30	-„-	5
1.5.	ავტ. ამომრთველი 1P-16A	PL6-B16/1. 1P30	-„-	2
1.6.	ავტ. ამომრთველი 1P-25A	PL6-B25/1. 1P30	-„-	13
1.7.	ავტ. ამომრთველი 3P-16A	PL6-B16/3. 1P30	-„-	4
1.8.	2P-25A დაცვის დიფ ამომრთველი	F7-25/2/003	-„-	3
1.9.	შემაერთებელი შინა-63ა	Z-GV-10/3P+N-4TE	-„-	56
2.	დენის შემყვანი კაბელი 4X25 მმ²	სპილენძის ძარღ. ორმაგი იზოლაციით	მეტრი	35
3.	კაბელი მრგვალი 3X4.0 მმ²		-„-	450
4.	კაბელი მრგვალი 3X2.5 მმ²	-„-	-„-	550
5.	კაბელი მრგვალი 3X1.5 მმ²		-„-	200
6.	კაბელი მრგვალი 4X1.5 მმ²	-„-	-„-	170
7.	კაბელი მრგვალი 4X2.5 მმ²		-„-	120
8	ამსტრონგის ჭერის განათება 60X60	12LED530mA 2X40^0 -100w. 1P65		62
9.	შუქდიოდიანი პროჟექტორი /პატ-ბასეინი/ 14 460ლმ 100 ვტ	12LED530mA 2X40^0 -100w. 1P65	-„-	14
10.	შუქდიოდიანი პროჟექტორი/დიდი-ბასეინი/ 19 430ლმ 144 ვტ	12LED630mA 2X40^0 -144w. 1P65	-„-	38
11.	ჭერის LED სანათი მრგვალი 1X9 ვტ	220v/9w	ცალი	2
12.	ჭერის LED სანათი მრგვალი 1X12 ვტ	220v/12w	-„-	2
13.	ჭერის LED სანათი მრგვალი 1X18 ვტ	220v/18w	-„-	-
14.				
	კედლის მილისებრი LED სანათი ტრიბუნების 35 ვტ	220-230 v-35w-1.5 m	-„-	30
15.	კედლის მილისებრი LED სანათი სწ-ში 1X18 ვტ	220-230 v-1X18w-1.2 m	-„-	13
16.				
	ორწვერა ო.რპოლუსა როზეტი, მესამე დამიწების კონტაქტით, 16ა-250ვ	STD1P – 1PS.	-„-	49
17.	ამომრთველ/ჩამრთველი ერთპოლუსა.	STD1 – 1P - 6	-„-	6
18.	ამომრთველ/ჩამრთველი ორპოლუსა.	STD5 – 6/2	-„-	7
19.				
	შემაერთებელი კოლოფი.	RC-1-80-U	-„-	30
20.	საისტალაციო (სამონტაჟო) კოლოფი.		-„-	61
21.	საკლემე ხუნდები.	RY- C-8-vv	-„-	87
.				

1.	**საწყობის გამანაწილებელი ელ. ფარი**	**გ ფ-5**		
1.1.	კედლის შ/შ ელ. ფარი 56 ავტ. ამომრთველზე	U-4/56-F. 1P30	ცალი	1
1.2.	საერთო (შემყვანი) ავტ.ამომრთველი 3P-80A	PL6-B80/3. 1P20	-,,-	1
1.3.	ავტ. ამომრთველი 1P-5A	PL6-B5/1. 1P30	-,,-	10
1.4.	ავტ. ამომრთველი 1P-10A	PL6-B10/1. 1P30	-,,-	10
1.5.	ავტ. ამომრთველი 1P-16A	PL6-B16/1. 1P30	-,,-	2
1.6.	ავტ. ამომრთველი 1P-25A	PL6-B25/1. 1P30	-,,-	13
1.7.	ავტ. ამომრთველი 3P-16A	PL6-B16/3. 1P30	-,,-	4
1.8.	2P-25A დაცვის დიფ ამომრთველი	F7-25/2/003	-,,-	3
1.9.	შემაერთებელი შინა-63ა	Z-GV-10/3P+N-4TE	-,,-	56
2.	დენის შემყვანი კაბელი 4X25 მმ²	სპილენძის ძარღ. ორმაგი იზოლაციით	მეტრი	35
3.	კაბელი მრგვალი 3X4.0 მმ²		-,,-	650
4.	კაბელი მრგვალი 3X2.5 მმ²	-,,-	-,,-	850
5.	კაბელი მრგვალი 3X1.5 მმ²		-,,-	400
6.	კაბელი მრგვალი 4X1.5 მმ²	-,,-	-,,-	190
7.	კაბელი მრგვალი 4X2.5 მმ²		-,,-	120
8	ამსტრონგის ჭერის განათება 60X60	12LED530mA 2X40^0 -100w. 1P65		58
9.	შუქდიოდიანი პროჟექტორი /პატ-ბასეინი/ 14 460ლმ 100 ვტ	12LED530mA 2X40^0 -100w. 1P65	-,,-	14
10.	შუქდიოდიანი პროჟექტორი/დიდი-ბასეინი/ 19 430ლმ 144 ვტ	12LED630mA 2X40^0 -144w. 1P65	-,,-	38
11.	ჭერის LED სანათი მრგვალი 1X9 ვტ	220v/9w	ცალი	3
12.	ჭერის LED სანათი მრგვალი 1X12 ვტ	220v/12w	-,,-	2
13.	ჭერის LED სანათი მრგვალი 1X18 ვტ	220v/18w	-,,-	15
14.				
	კედლის მილისებრი LED სანათი ტრიბუნების 35 ვტ	220-230 v-35w-1.5 m	-,,-	30
15.	კედლის მილისებრი LED სანათი სწ-ში 1X18 ვტ	220-230 v-1X18w-1.2 m	-,,-	13
16.				
	ორწვერა ო.რპოლუსა როზეტი, მესამე დამიწების კონტაქტით, 16ა-250ვ	STD1P – 1PS.	-,,-	49
17.	ამომრთველ/ჩამრთველი ერთპოლუსა.	STD1 – 1P - 6	-,,-	6
18.	ამომრთველ/ჩამრთველი ორპოლუსა.	STD5 – 6/2	-,,-	7
19.				
	შემაერთებელი კოლოფი.	RC-1-80-U	-,,-	30
20.	საისტალაციო (სამონტაჟო) კოლოფი.		-,,-	61
21.	საკლემე ხუნდები.	RY- C-8-vv	-,,-	87
.				

1.	**საწყობის გამანაწილებელი ელ. ფარი**	**გ ფ-ნ**		
1.1.	კედლის შ/მ ელ. ფარი 56 ავტ. ამომრთველზე	U-4/56-F. 1P30	ცალი	1
1.2.	საერთო (შემყვანი) ავტ.ამომრთველი 3P-80A	PL6-B80/3. 1P20	-,,-	1
1.3.	ავტ. ამომრთველი 1P-5A	PL6-B5/1. 1P30	-,,-	4
1.4.	ავტ. ამომრთველი 1P-10A	PL6-B10/1. 1P30	-,,-	4
1.5.	ავტ. ამომრთველი 1P-16A	PL6-B16/1. 1P30	-,,-	2
1.6.	ავტ. ამომრთველი 1P-25A	PL6-B25/1. 1P30	-,,-	4
1.7.	ავტ. ამომრთველი 3P-16A	PL6-B16/3. 1P30	-,,-	4
1.8.	2P-25A დაცვის დიფ ამომრთველი	F7-25/2/003	-,,-	3
1.9.	შემაერთებელი შინა-63ა	Z-GV-10/3P+N-4TE	-,,-	12
2.	დენის შემყვანი კაბელი 4X25 მმ²	სპილენძის ძარღ. ორმაგი იზოლაციით	მეტრი	12
3.	კაბელი მრგვალი 3X4.0 მმ²		-,,-	60
4.	კაბელი მრგვალი 3X2.5 მმ²	-,,-	-,,-	80
5.	კაბელი მრგვალი 3X1.5 მმ²		-,,-	40
6.	კაბელი მრგვალი 4X1.5 მმ²	-,,-	-,,-	19
7.	კაბელი მრგვალი 4X2.5 მმ²		-,,-	12
8.	ჭერის LED სანათი მრგვალი 1X9 ვტ	220v/9w	ცალი	10
9.	ჭერის LED სანათი მრგვალი 1X12 ვტ	220v/12w	-,,-	2
10.	ჭერის LED სანათი მრგვალი 1X18 ვტ	220v/18w	-,,-	1
11.	ორწვერა ო.რპოლუსა როზეტი, მესამე დამიწების კონტაქტით, 16ა-250ვ	STD1P – 1PS.	-,,-	49
12.	ამომრთველ/ჩამრთველი ერთპოლუსა.	STD1 – 1P - 6	-,,-	6
13.	ამომრთველ/ჩამრთველი ორპოლუსა.	STD5 – 6/2	-,,-	7
14.	შემაერთებელი კოლოფი.	RC-1-80-U	-,,-	6.
15.	საისტალაციო (სამონტაჟო) კოლოფი.		-,,-	7
16.	საკლემე ხუნდები.	RY- C-8-vv	-,,-	8
.				

დამკვეთი: შ.პ.ს. “სხივი+“

ს/კ: 405081058

ქალაქი თბილისი,

ჩიხი თ. ერისთავი ნაკვეთი 36/131

ს/კ 01.12.08.036.162

საწყობის

გათბობა

თბილისი 2021









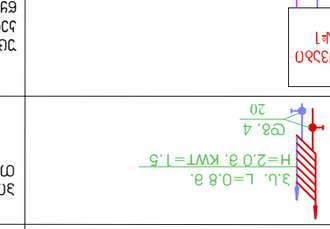


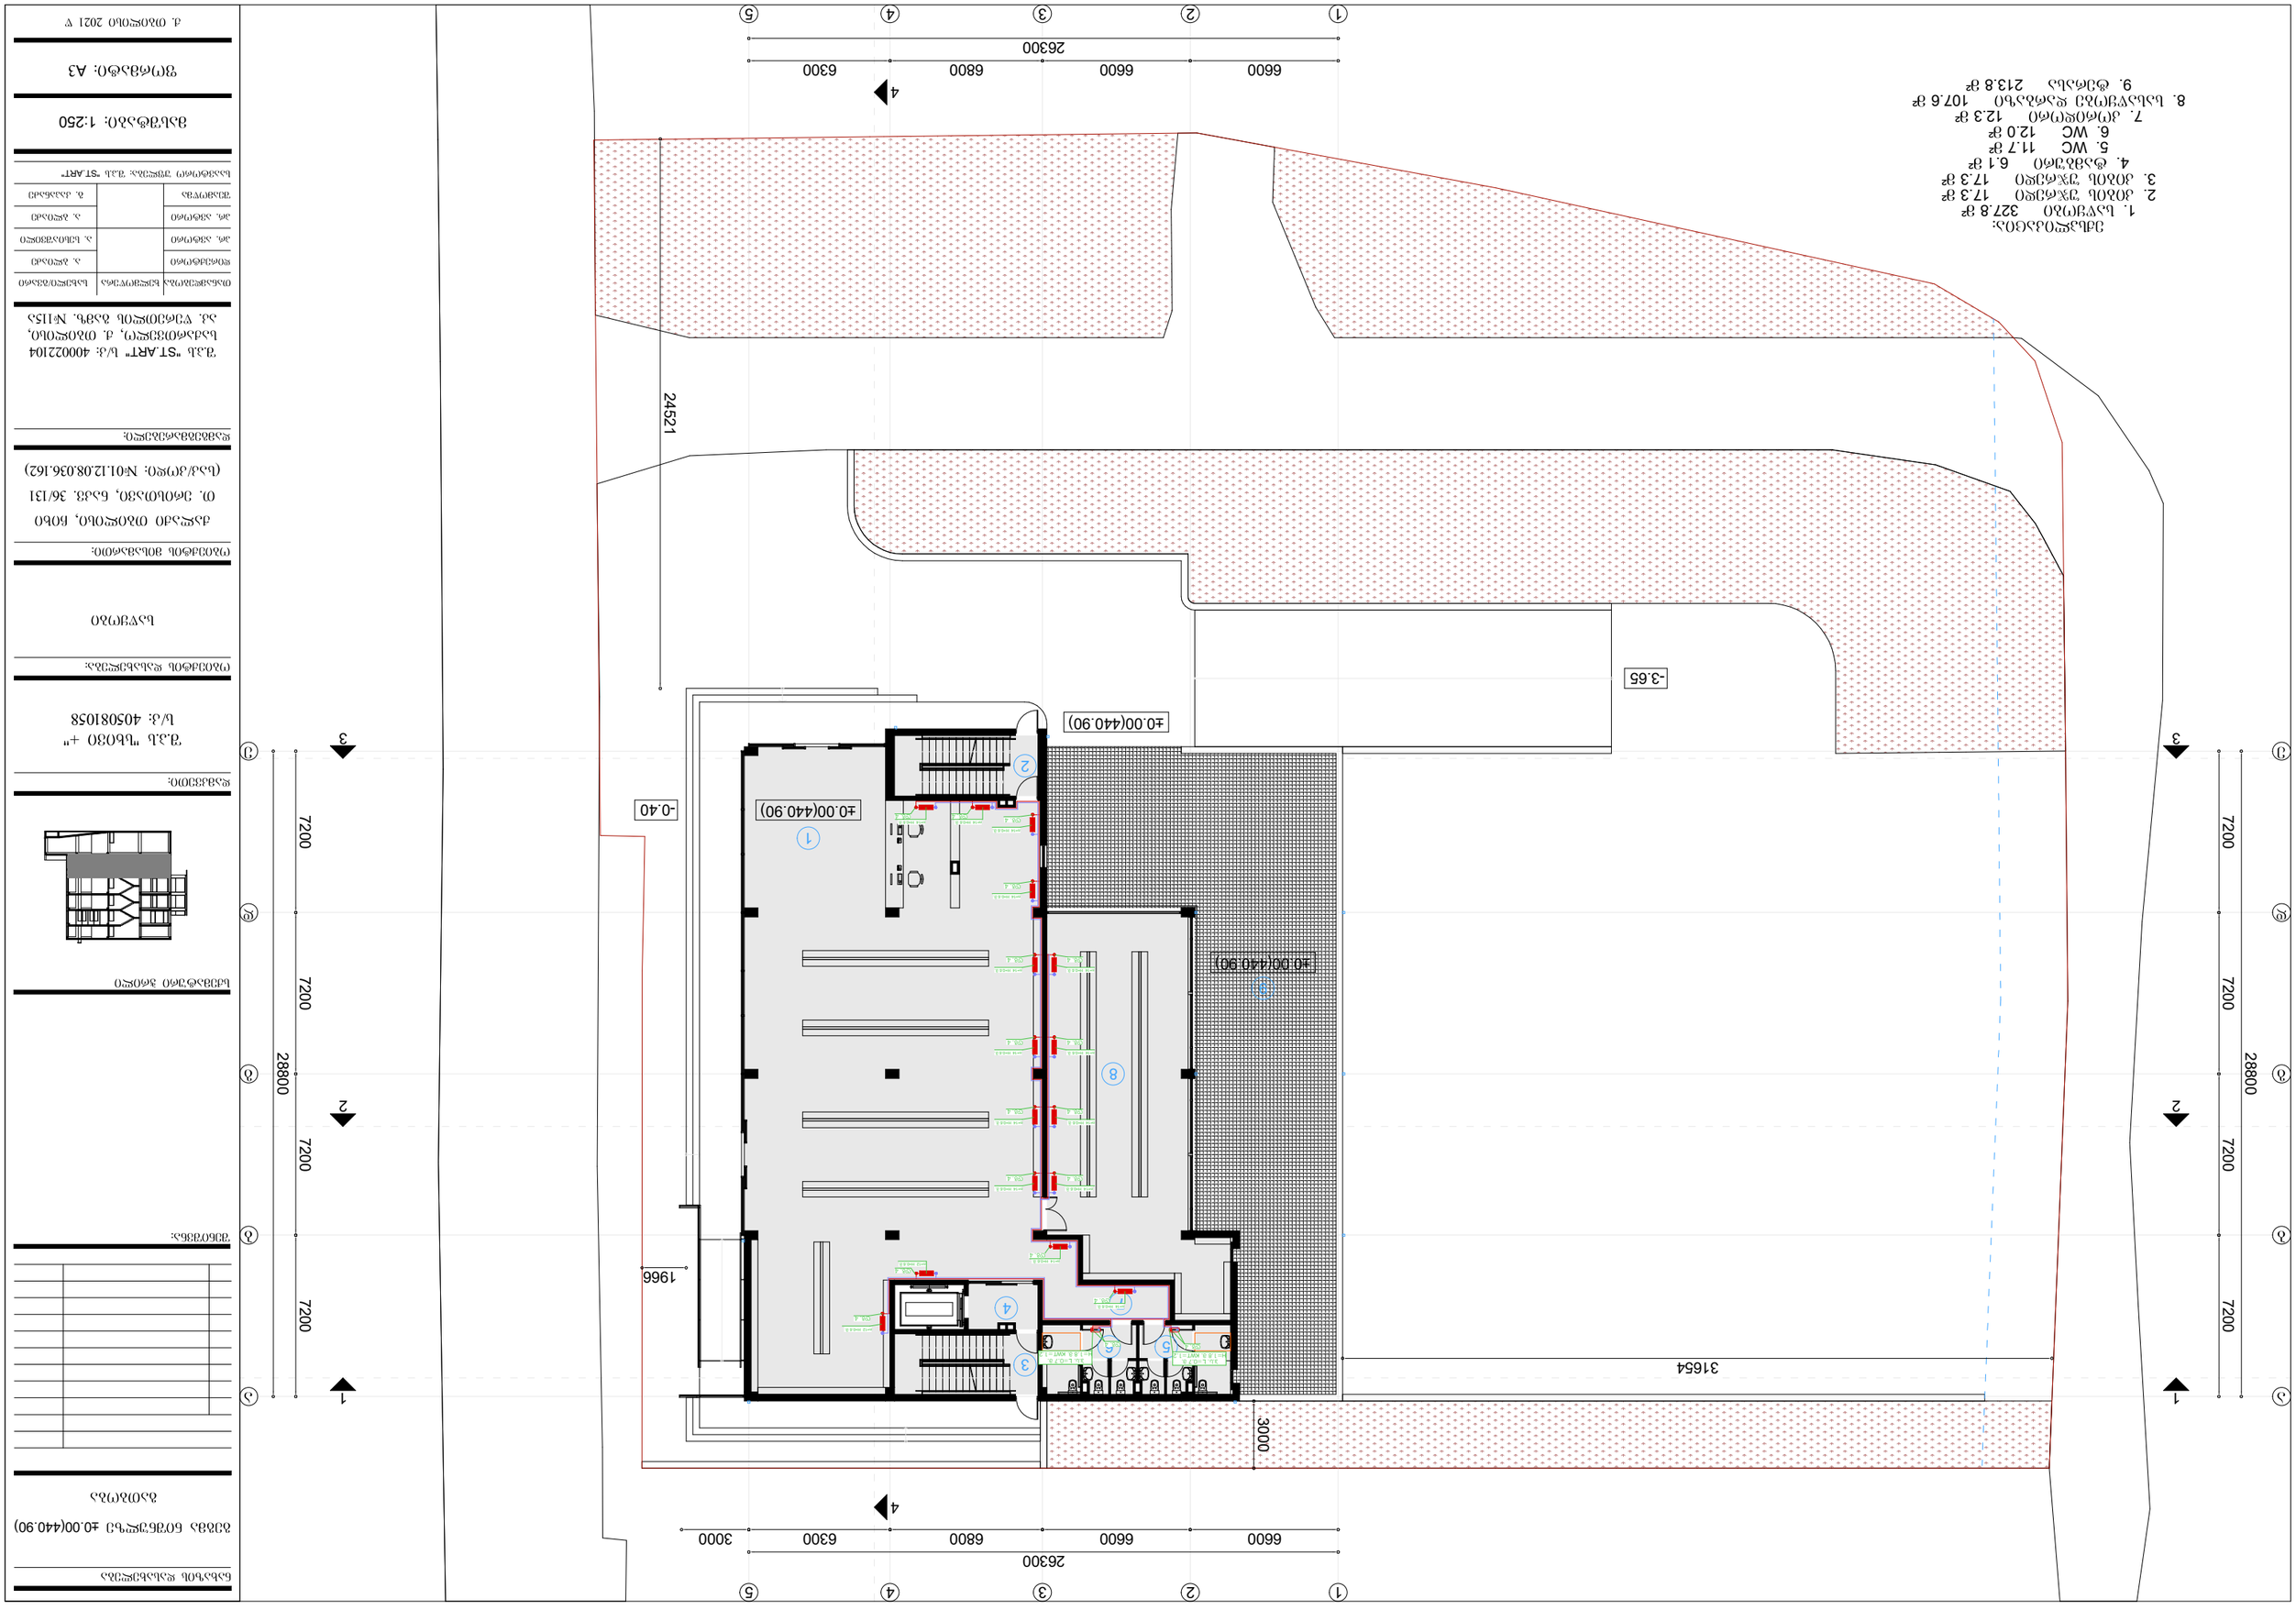




























ექსპლიკაცია:

1. სასაწყობე დარბაზი 571.8 მ²
2. კიბის უჯრედი 17.4 მ²
3. კიბის უჯრედი 17.3 მ²

ნახაზის დასახელება

გეგმა ნიშნულზე +4.80

გათბობა

შენიშვნა:

სქემატური ჭრილი

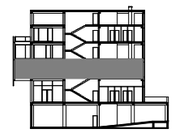

დამკვეთი:

შ.პ.ს "სხივი +"
ს/კ: 405081058

ობიექტის დასახელება:

საწყობი

ობიექტის მისამართი:

ქალაქი თბილისი, ჩიხი
თ. ერისთავი, ნაკვ. 36/131
(საკ/კოდი: №01.12.08.036.162)

დამგეგმარებელი:

შ.პ.ს "ST.ART" ს/კ: 400022104
საქართველო, ქ. თბილისი,
აკ. წერეთლის გამზ. №115ა

თანამდებობა	ხელმოწერა	სახელი/გვარი
დირექტორი		ა. გლიაძე
არ. ავტორი		ა. ხუციშვილი
არ. ავტორი		ა. გლიაძე
შესრულა		ე. ლომაძე

საავტორო უფლება: შ.პ.ს "ST.ART"

მასშტაბი: 1:250

ფორმატი: A3

ქ. თბილისი 2021 წ
























































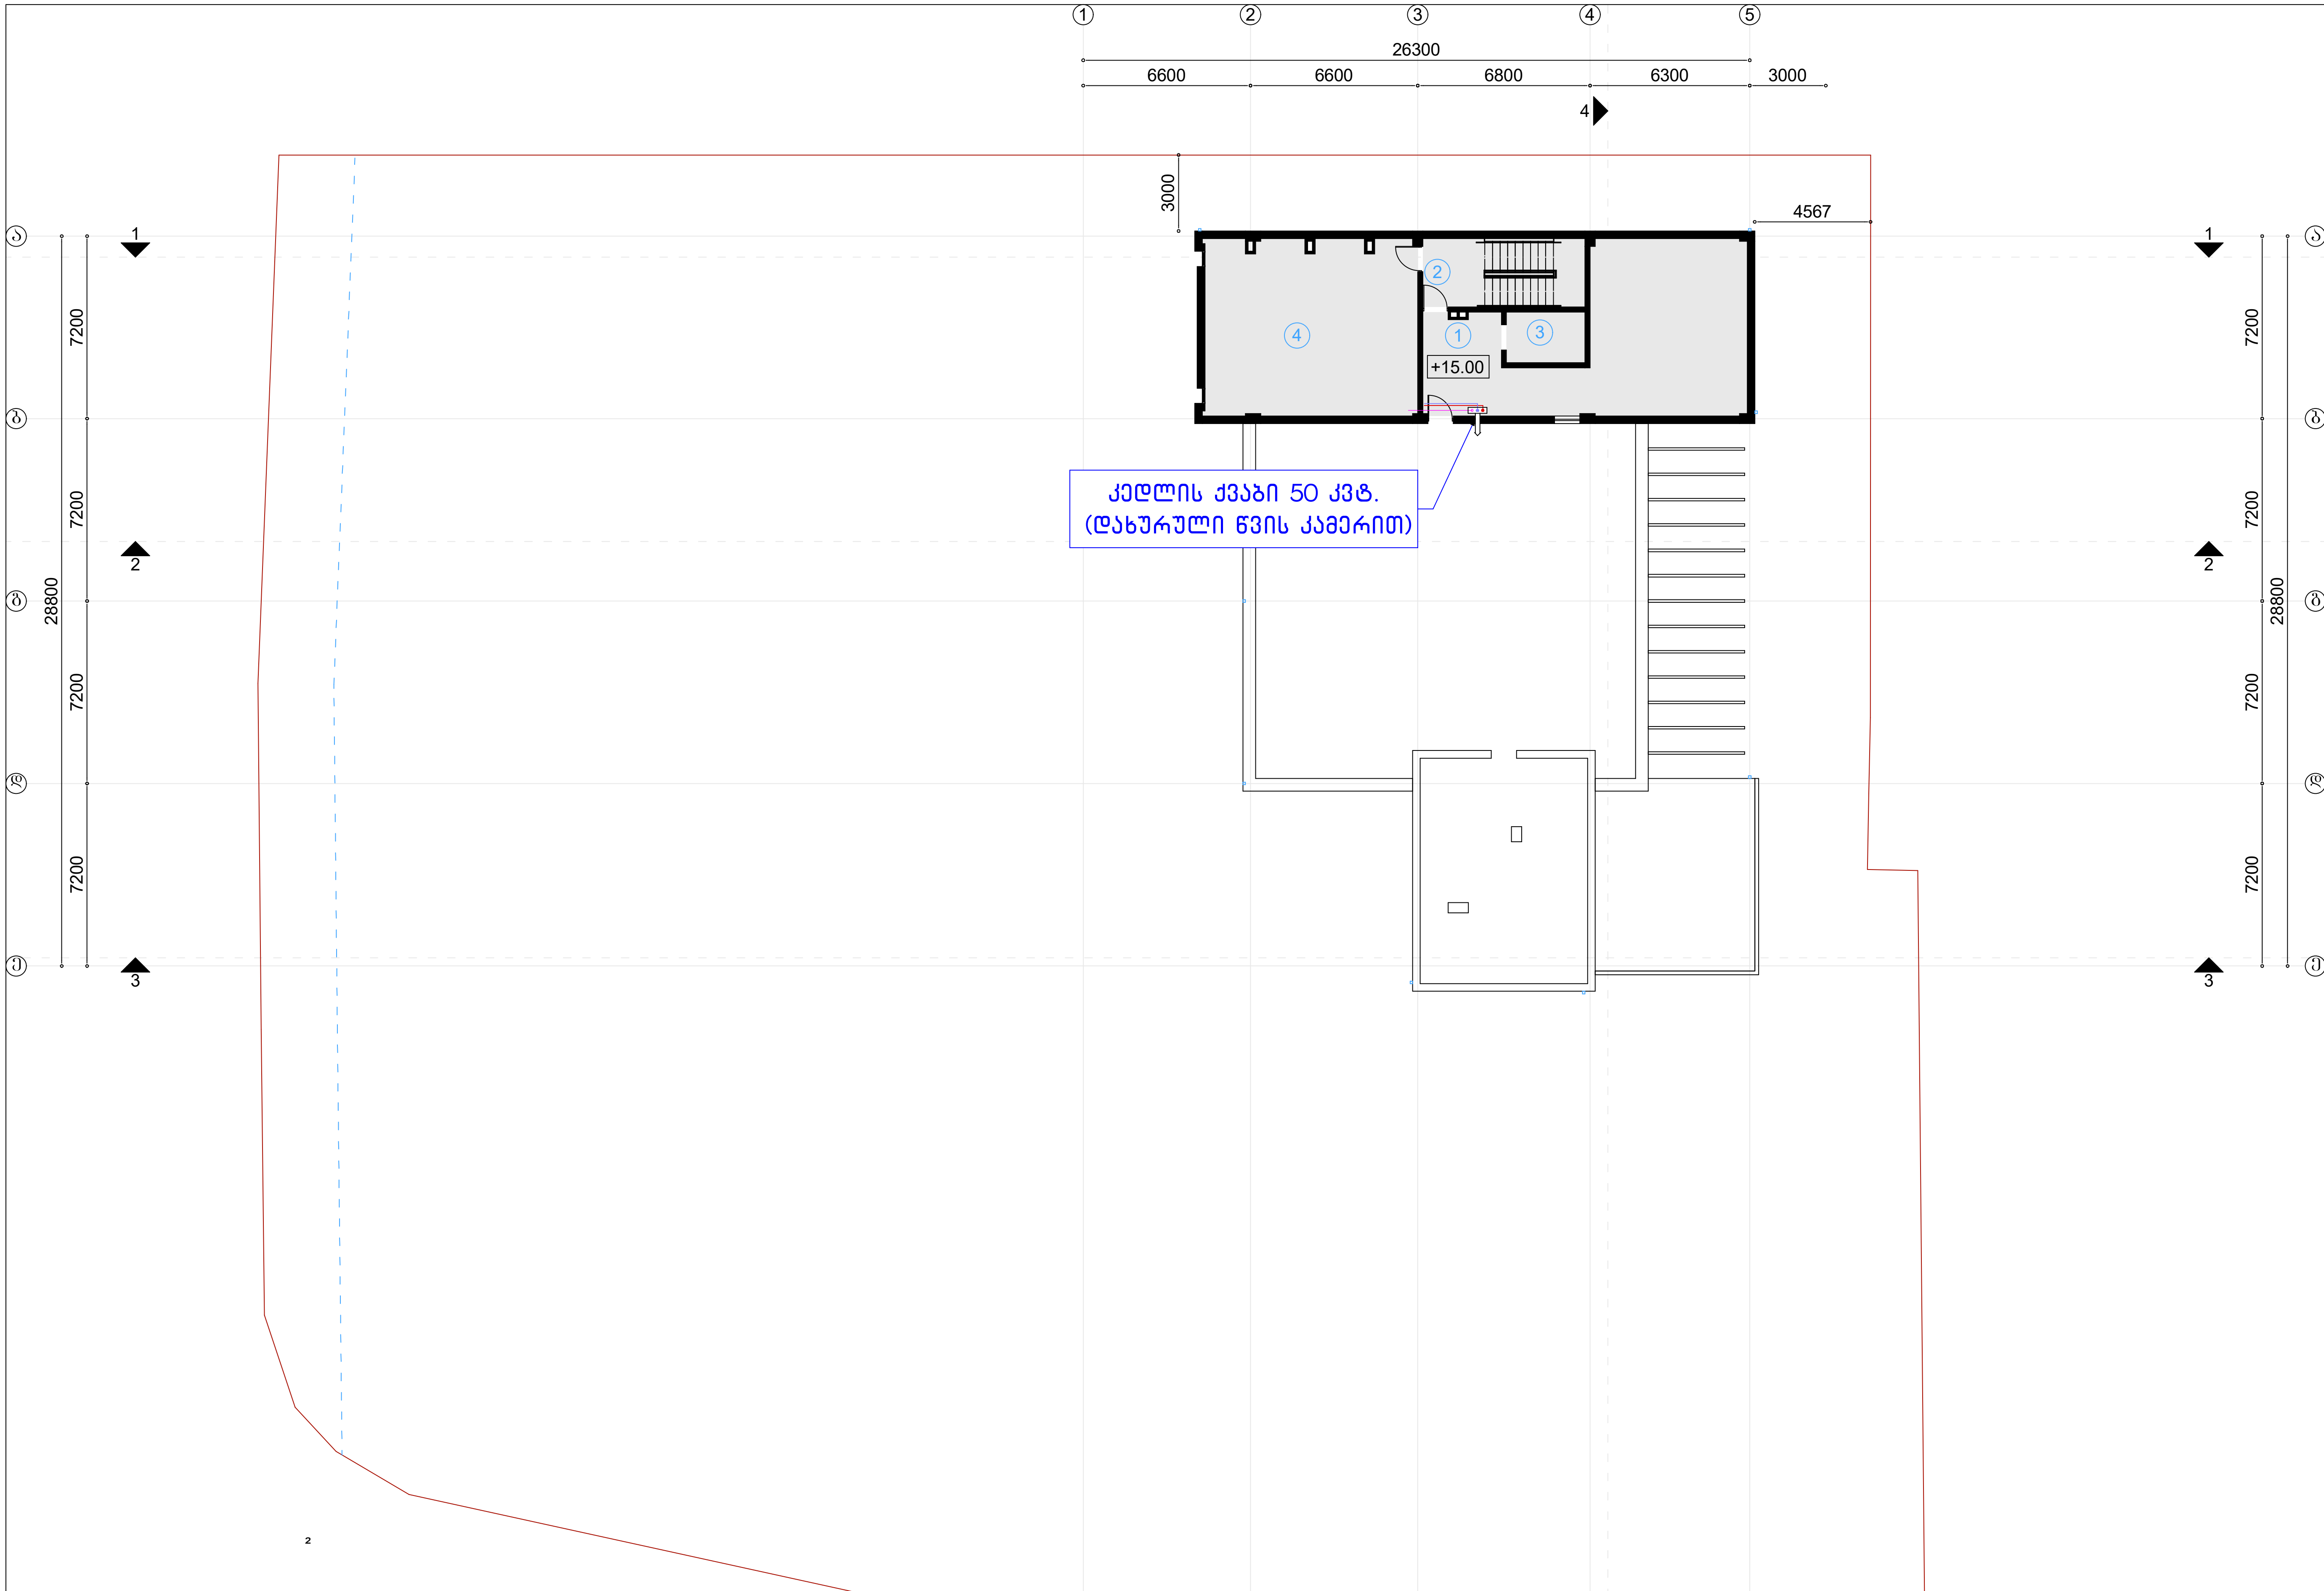

ექსპლიკაცია:

1. ტექნიკური სათავსო 62.3 მ²
2. კიბის უჯრედი 17.3 მ²
3. ლიფტის სამანქანე ოთახი 6.2 მ²
4. სახანძრო ტუმბოების და ავზების ოთახი 58.0 მ

ნახაზის დასახელება

გეგმა ნიშნულზე +15.00

გათბობა

შენიშვნა:

სქემატური ჭრილი

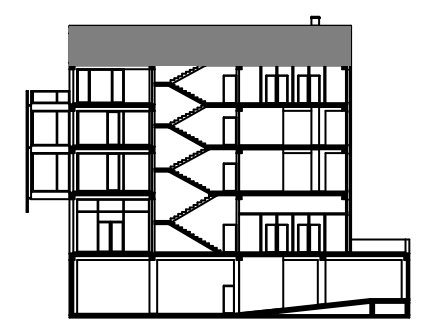

დამკვეთი:

შ.პ.ს "სხივი +"
ს/კ: 405081058

ობიექტის დასახელება:

საწყობი

ობიექტის მისამართი:

ქალაქი თბილისი, ჩიხი
თ. ერისთავი, ნაკვ. 36/131
(საკ/კოდი: №01.12.08.036.162)

დამგეგმარებელი:

თანამდებობა	ხელმოწერა	სახელი/გვარი
დირექტორი		ა. ბლიაძე
პრ. ავტორი		ა. სესიაშვილი
პრ. ავტორი		ა. ბლიაძე
შეასრულა		ე. ლომაძე

საავტორო უფლება: შ.პ.ს "ST.ART"

მასშტაბი: 1:250

ფორმატი: A3

ქ. თბილისი 2021 წ

სპეციფიკაცია

№	დასახელება	ერთ. განზ.	რაოდ.	შენიშვ-ნა
	გათბობა			
1.	უცხოური წარმოების, დაბალი წნევის ბუნებრივ გაზზე მომუშავე, კედელზე დასაკიდებელი, ორკონტურიანი /გათბობის და ცხელი წყალმომარაგების სისტემებისთვის/ წყალგამაცხელებელი ქვაბი, წვის გერმეტული /დახურული/ კამერით Q=50 კვტ. სითბოს წარმადობით.	კომპ.	1	
2.	ჩამკეტი ვენტილი Ø20	ცალი	2	
	Ø32	ცალი	2	
3.	უცხოური წარმოების ალუმინის სექციური რადიატორები ნიველებს შორის სიმაღლის და სექციების რიცხვით:			
	H = 0.6 მ. n=8 სექცია	ცალი	2	
	H = 0.6 მ. n=10 სექცია	ცალი	1	
	H = 0.6 მ. n=12 სექცია	ცალი	12	
	H = 0.6 მ. n=14 სექცია	ცალი	72	
4.	უცხოური წარმოების პირსახოცსაშრობი H = 1.4 მ. L = 0.6 მ. KW T= 1.0	ცალი	5	
5.	რადიატორის ვენტილი	ცალი	92	
6.	დროსელ ვენტილი	ცალი	92	
7.	ავტომატური საჰაერო ონკანი	ცალი	92	
8.	მინაბოჭკოვანი პლასტმასის მილები Ø20	მ.	560.0	
	Ø25	მ.	60.0	
	Ø32	მ.	5.0	
9.	თბოსაიზოლაციო მრგვალი გუბკა მილებისათვის Ø20	მ.	560.0	
	Ø25	მ.	60.0	
	Ø32	მ.	5.0	
10.	სხვადასხვა სახის ფასონური ნაწილები (ფიტინგები; ქუროები; მუხლები; სამ-კაპები; გადამყვანები; შ/ხ-გ/ხ ფიტინგები; ჰაერ-გამშვებები; დამცველი ვენტილები) მილების ღირებულების 20%	კომპ.	1	
11.	გათბობის სისტემის ჰიდრავლიკური გამოცდა	კომპ.	1	

საცხოვრებელი სახლის კედლები აშენდება 40 სმ-იანი ჰემზა ბეტობის ბლოკებით. შეილესება ორივე მხარეს.

ფითხი (შელესვა)	**/L_1/**	25	მმ.	**λ=0.93 ვტ./მ.გრ. C**
ჰემზა ბლოკი	**/L_2/**	400	მმ.	**λ=0.68 ვტ./მ.გრ. C**
ფითხი(შელესვა)	**/L_3/**	25	მმ.	**λ=0.93 ვტ./მ.გრ. C**

ვიანგარიშოთ კედლის თბოგამტარობის რეალური წინააღმდეგობა ფორმულით:

$$R_{კედ.} = \frac{1}{\lambda_{შ.}} + \frac{L_1}{\lambda_1} + \frac{L_2}{\lambda_2} + \frac{L_3}{\lambda_3} + \frac{1}{\lambda_{შ}} = \text{მ}^2 \text{სთ.გრად C/ვტ}$$

ფორმულაში **$\lambda_{შ.}$** გადახურვის შიგა ზედაჰირის თბოგაცემის კოეფიციენტია

$\lambda_{შ.}$=8.7 ვტ./მ^2.გრ. C

L_1, L_2, L_3 - ცალკეული ფენის სისქეა მ-ში;

λ_1, λ_2, λ_3 - შესაბამისად მათი თბოგამტარობაა;

$\lambda_{შ.}$ კედლის გარე ზედაჰირის თბოგაცემის კოეფიციენტია ზამთრის ჰირობებისთვის

$\lambda_{შ.}$=23 ვტ./მ^2.გრ. C. ჩავსვათ ფორმულაში მონაცემები, მივიღებთ:

$$R_{კედ.} = \frac{1}{8,7} + \frac{0,025}{0,93} + \frac{0,4}{0,68} + \frac{0,025}{0,93} + \frac{1}{23} =$$

$$= 0,115 + 0,027 + 0,588 + 0,027 + 0,043 = 0,800 \text{ მ}^2 \text{ სთ.გრად C/ვტ}$$

ე.ი. კედლის რეალური თბოგამტარობის წინააღმდეგობა:

$$R_{კედ.} = 0,800 \text{ მ}^2 \text{ სთ.გრად C /ვტ.}$$

კედლის საჭირო თბოგამტარობის წინააღმდეგობა ეი:

$$R^{საჭ.}_{კედ.} = 2,8 \text{ მ}^2 \text{ სთ.გრად C /ვტ.}$$ СНИП 23-02-2003 თანახმად

$$R_{კედ.} < R^{საჭ.}_{კედ.}$$

ეს დაუშვებელია, დაცული უნდა იყოს ჰირობა

$$R_{კედ.} \geq R^{საჭ.}_{კედ.}$$

აქედან გამომდინარე კედლებს უნდა გაუკეთდეს თბოიზოლაცია.

თბოსაიზოლაციო მასალად შევირჩიოთ ქვა-ბამბა, რომლის **λ=0.04 ვტ./მ.გრ. C** და ვიანგარიშოთ მისი საჭირო სისქე:

$$R^{საჭ.}_{კედ.} = 2,8 \text{ მ}^2 \text{ სთ.გრადC/ვტ} = 0,800 \text{ მ}^2 \text{ სთ.გრადC/ვტ} + \frac{X}{0,04}$$

აქედან

$$\frac{X}{0,040} = 2,8 - 0,800 = 2,000 \text{ მ}^2\text{სთ.გრ.C/ვტ}$$

$$X = 2,0 \times 0,04 = 0,080 \approx 8,0 \text{ სმ.}$$

ე.ი. თბოიზოლაციისთვის საჭიროა 8 სმ. სისქის ქვა-ბამბა; მაშინ კედლის თბოგამტარობის წინააღმდეგობა იქნება:

$$R_{კედ.} = 0,800 + \frac{0,08}{0,04} = 0,800 + 2,000 = 2,800 \approx 2,8 \text{ მ}^2\text{სთ.გრ.C/ვტ}$$

ე.ი.

$$R_{კედ.} = 2,8 \text{ მ}^2 \text{ სთ.გრ.C/ვტ.} = R^{საჭ.}_{კედ.} = 2,8 \text{ მ}^2 \text{ გრად C /ვტ.}$$

ჰირობა დაცულია.

რეკომენდაცია: თბოიზოლაცია ზემოდან დაიფაროს გიდროიზოლაციით, მიწის ზედაჰირიდან დაახლოებით 0.5 მეტრის სიმაღლეზე.

დამკვეთი: შ.პ.ს. “სხივი+“

ს/კ: 405081058

ქალაქი თბილისი,

ჩიხი თ. ერისთავი ნაკვეთი 36/131

ს/კ 01.12.08.036.162

საწყობის

გაზმომარაგების შიდა ქსელი

თბილისი 2021

პოლიეთილენის-რკინაზე გადამყვანი d-32x25
გარსმა d-50 L-1.0 მ. d-25 დ/წნ-ის გაზსადენი
ამოსვლა მიწიდან H-1.7 მ გაგრძელება
იხ. V სართულის გეგმა წ(1)

სემეკ-ის 12 დადგენილებით
დასაპროექტებელი გაზის
მრიცხველის G-4
სავარაუდო მდებარეობა

მიერთება მრიცხველიდან გამომავალ
d-15 დ/წნ-ის გაზსადენთან
გადამყვანით d-15X25

d-32 დ/წნ-ის გაზსადენთან დაშვება h=2.0 მ
პოლიეთილენის-რკინაზე გადამყვანი d-32X25
გარსმა d-50 L-1.0 მ

შენიშვნა: არსებულ გაზსადენთან მიერთების საკითხი
დაზუსტდეს შესაბამისი ტექნიკური პირობის აღების შემდეგ

პირობითი აღნიშვნები

გეგმაზე	სქემაზე	დასახელება
		საარ. დ/წ მიწისქვეშა პოლ. გაზსადენი
		საპროექტო საჰაერო დ/წ გაზსადენი
		ბურთულიანი ონკანი
		გარცმა
		დასაპროექტებელი გაზის მრიცხველი

h=1.132 მ. სიღრმის ტრანშეაში d=32 მმ. მილის
მოწყობის და ტრანშეის შევსების სქემა

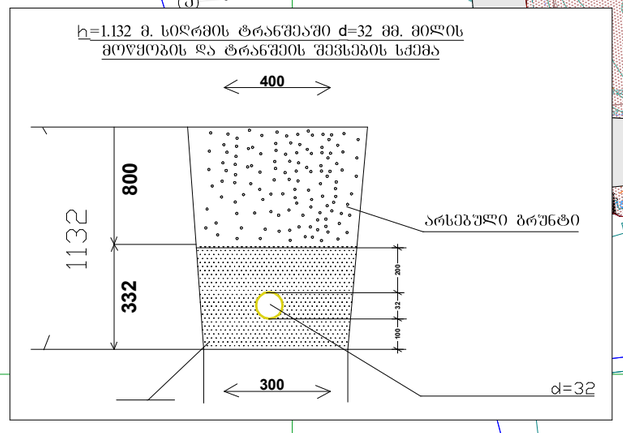

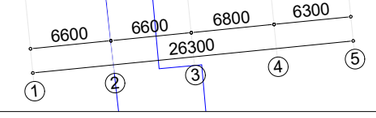

ნახაზის დასახელება

გენ-გეგმა

გაზმომარაგების შიდა ქსელი

შენიშვნა:

სქემატური ჭრილი

დამკვეთი:

შ.პ.ს "სხივი +"
ს/კ: 405081058

ობიექტის დასახელება:

საწყობი

ობიექტის მისამართი:

ქალაქი თბილისი, ჩიხი
თ. ერისთავი, ნაკვ. 36/131
(საკ/კოდი: №01.12.08.036.162)

დამპროექტებელი:

შ.პ.ს "ST.ART" ს/კ: 400022104
საქართველო, ქ. თბილისი,
აკ. წერეთლის გამზ. №115ა

თანამდებობა	ხელმოწერა	სახელი/გვარი
დირექტორი		ა. ბლეაძე
არ. ავტორი		ა. ხუხაშვილი
არ. ავტორი		ა. ბლეაძე
შემსრულა		ე. ლოლაძე

საავტორო უფლება: შ.პ.ს "ST.ART"

მასშტაბი: 1:500

ფორმატი: A3

ქ. თბილისი 2021 წ

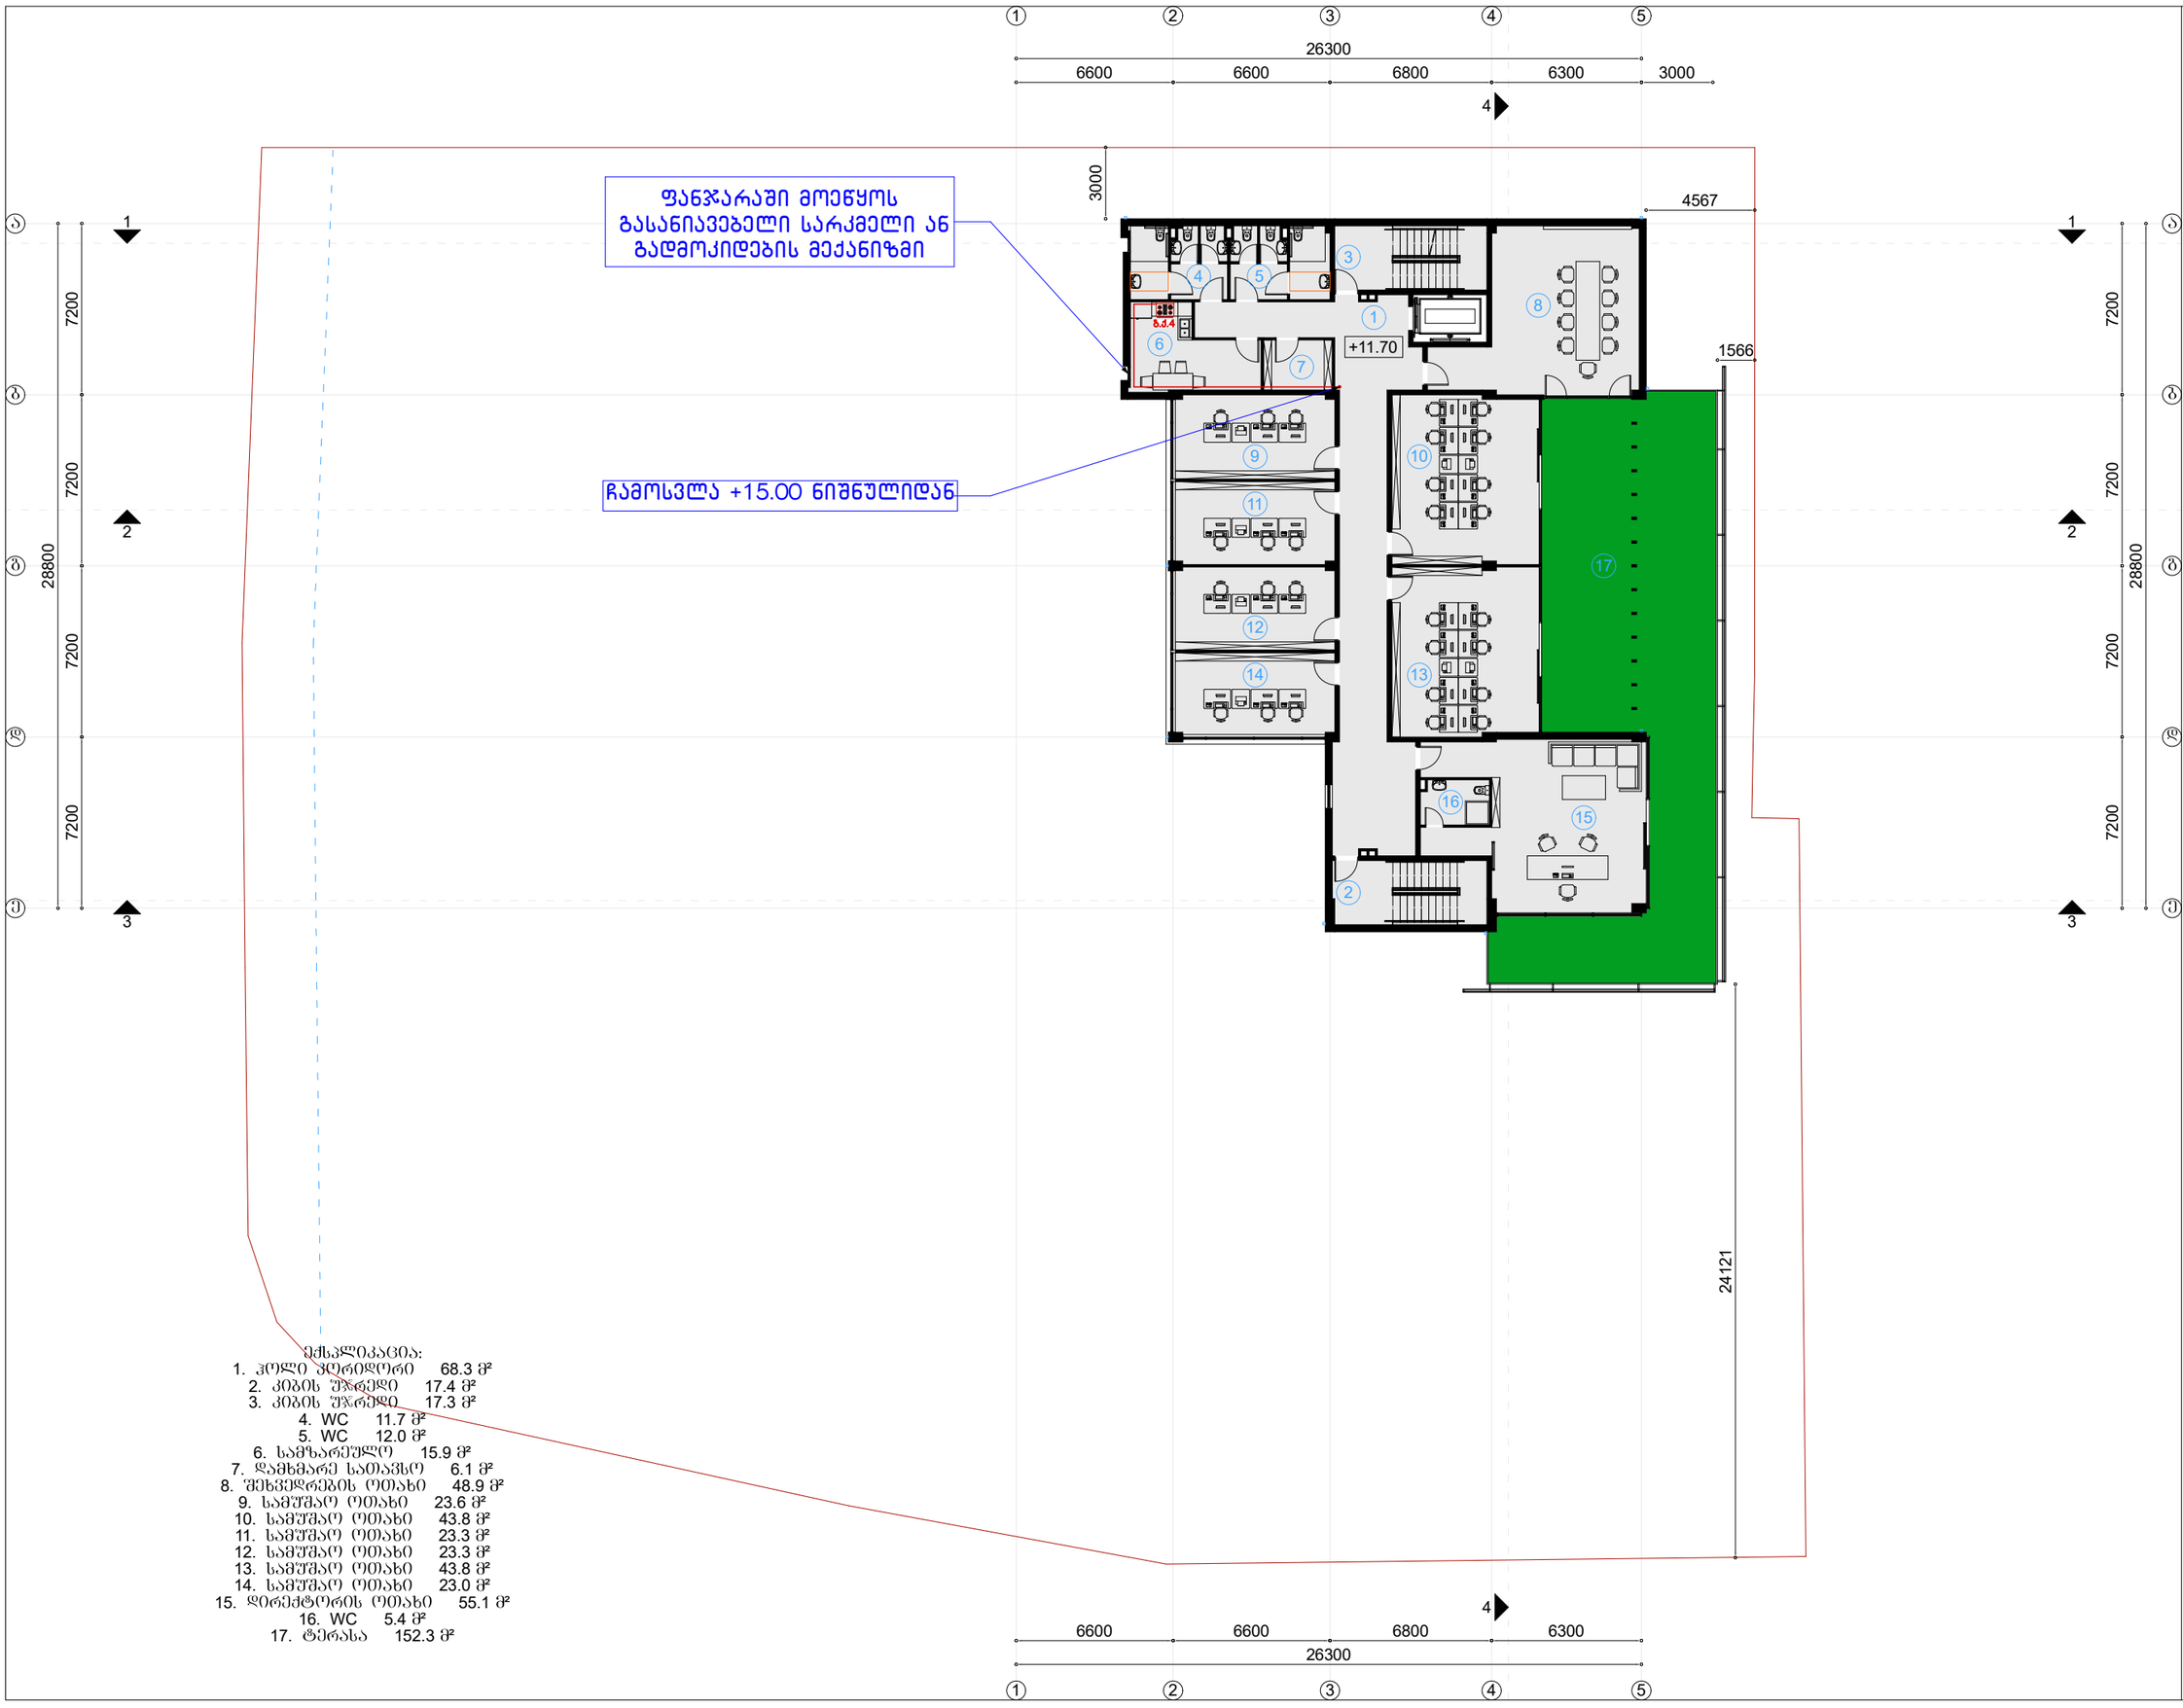

ექსპლიკაცია:

1.	ჰოლი კორიდორი	68.3 მ²
2.	კიბის უჯრედი	17.4 მ²
3.	კიბის უჯრედი	17.3 მ²
4.	WC	11.7 მ²
5.	WC	12.0 მ²
6.	სამზარეულო	15.9 მ²
7.	დამხმარე სათავსო	6.1 მ²
8.	შეხვედრების ოთახი	48.9 მ²
9.	სამუშაო ოთახი	23.6 მ²
10.	სამუშაო ოთახი	43.8 მ²
11.	სამუშაო ოთახი	23.3 მ²
12.	სამუშაო ოთახი	23.3 მ²
13.	სამუშაო ოთახი	43.8 მ²
14.	სამუშაო ოთახი	23.0 მ²
15.	დირექტორის ოთახი	55.1 მ²
16.	WC	5.4 მ²
17.	ტერასა	152.3 მ²

ნახაზის დასახელება

გეგმა ნიშნულზე +11.70

გაზომვარაგების შიდა ქსელი

შენიშვნა:

სქემატური ჭრილი

დამკვეთი:

შ.პ.ს "სხივი +"
ს/კ: 405081058

ობიექტის დასახელება:

საწყობი

ობიექტის მისამართი:

ქალაქი თბილისი, ნიხი
თ. ერისთავი, ნაკვ. 36/131
(საკ/კოდი: №01.12.08.036.162)

დამპროექტებელი:

თანამდებობა	ხელმოწერა	სახელი/გვარი
დირექტორი		ა. გლიაძე
არ. ავტორი		ა. სხირტლაძე
არ. ავტორი		ა. გლიაძე
შესრულება		ე. ლომსაძე

საავტორო უფლება: შ.პ.ს "ST.ART"

მასშტაბი: 1:250

ფორმატი: A3

ქ. თბილისი 2021 წ

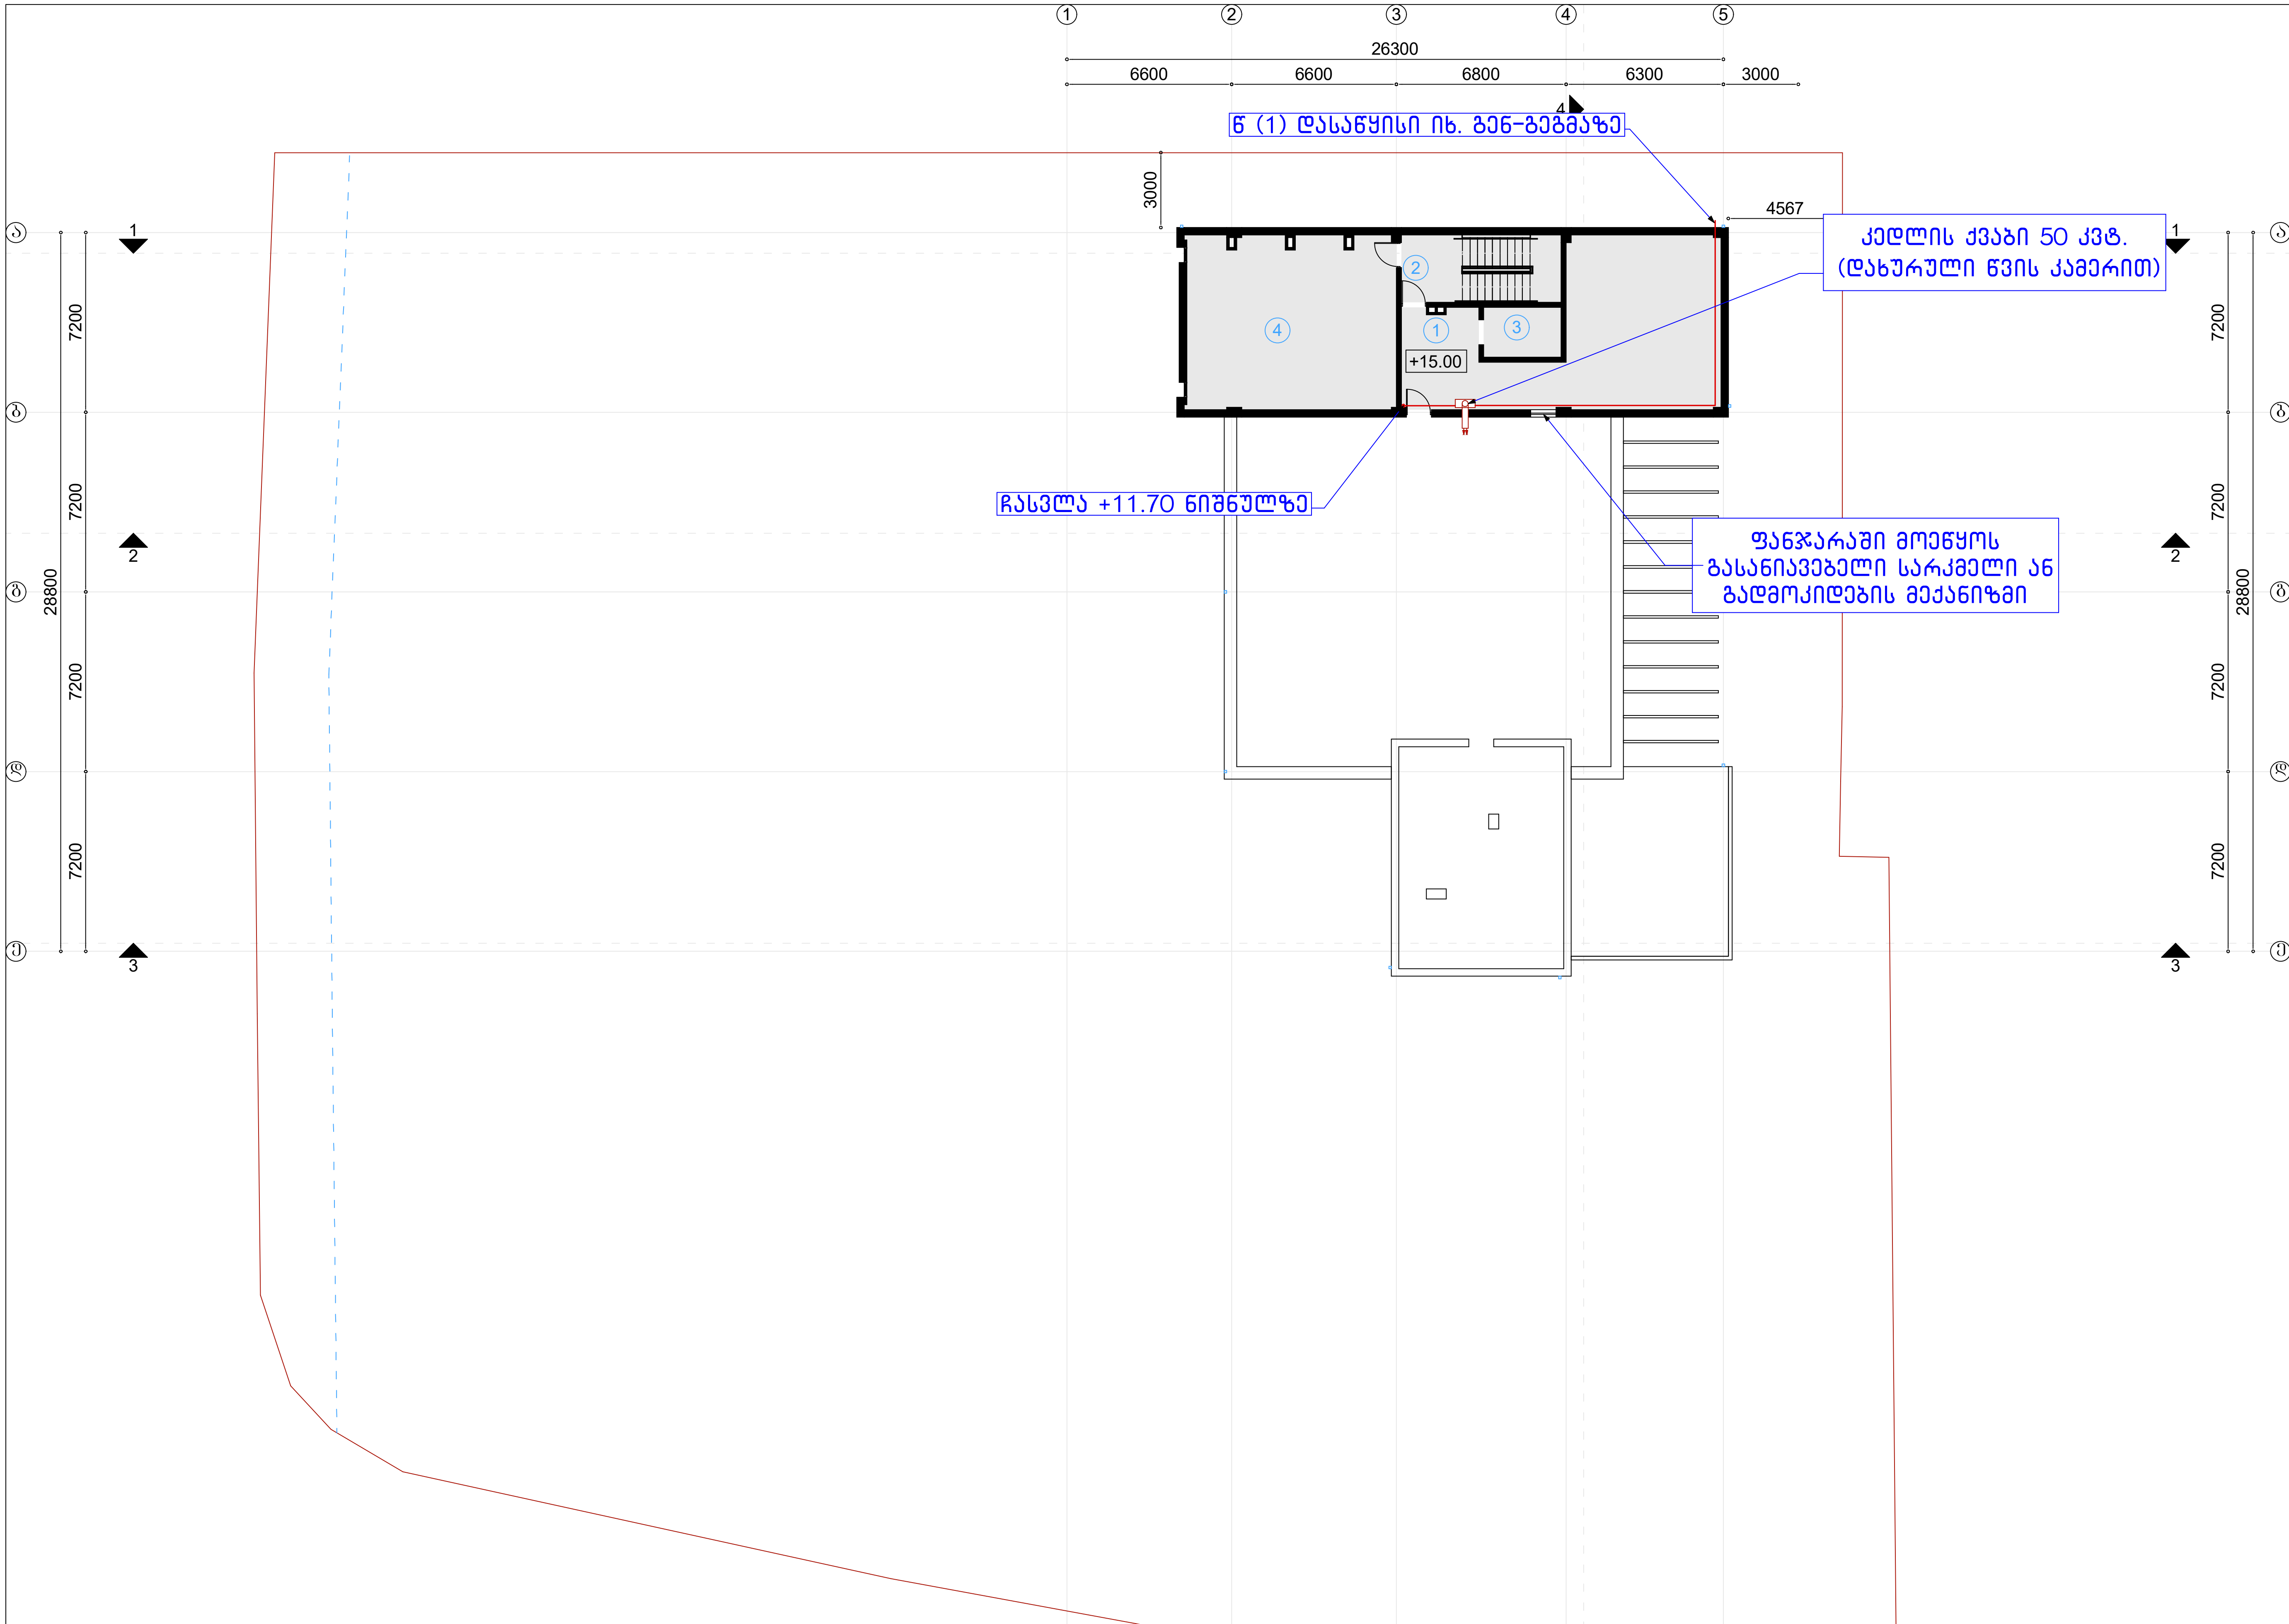

ექსპლიკაცია:
1. ტექნიკური სათავსო 62.3 მ²
2. კიბის უჯრედი 17.3 მ²
3. ლიფტის სამანქანე ოთახი 6.2 მ²
4. სახანძრო ტუმბოების და ავზების ოთახი 58.0 მ²

ნახაზის დასახელება

გეგმა ნიშნულზე +15.00
გაზმომარაგების შიდა ქსელი

შენიშვნა:

სქემატური ჭრილი

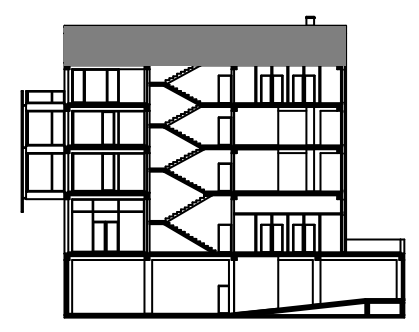

დამკვეთი:

შ.პ.ს "სხივი +"
ს/კ: 405081058

ობიექტის დასახელება:

საწყობი

ობიექტის მისამართი:

ქალაქი თბილისი, ჩიხი
თ. ერისთავი, ნაკვ. 36/131
(საკ/კოდი: №01.12.08.036.162)

დამგეგმარებელი:

თანამდებობა	ხელმოწერა	სახელი/გვარი
დირექტორი		ა. ბლიაძე
პრ. ავტორი		ა. სესიაშვილი
პრ. ავტორი		ა. ბლიაძე
შეასრულა		ე. ლომაძე

საავტორო უფლება: შ.პ.ს "ST.ART"

მასშტაბი: 1:250

ფორმატი: A3

ქ. თბილისი 2021 წ

გაზსადენის მიწაში ჩასვლა ამოსვლის სქემა

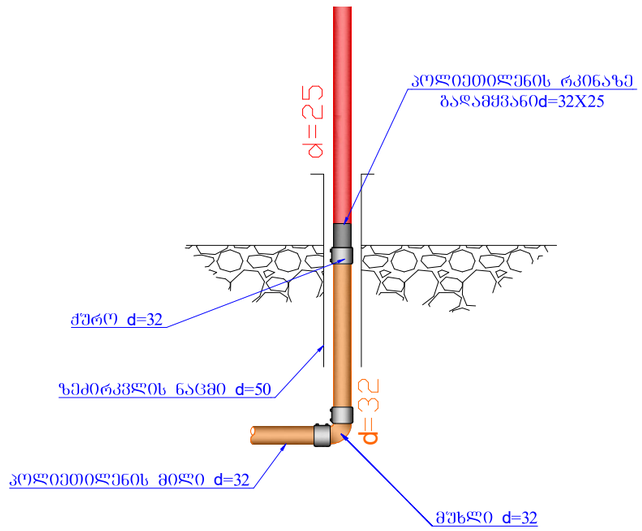

გაზბაქვანილობის აქსონომეტრიული სქემა

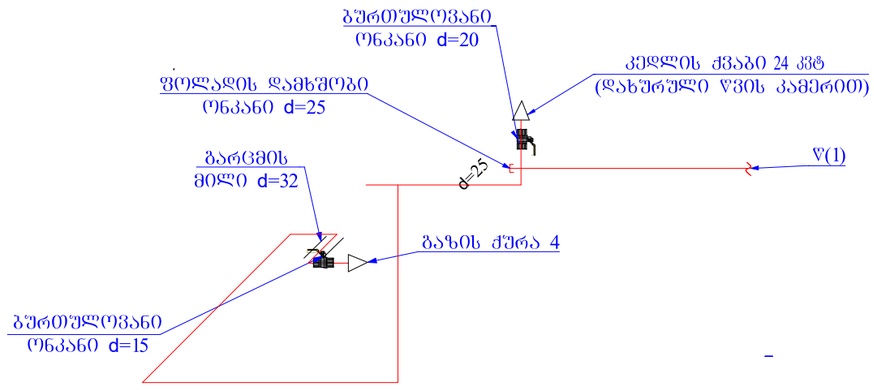

9	ფოლადის გაზსადენის შეღებვა ზეთის საღებავით ორჯერ		მ²	1.02		
8	ფოლადის გაზსადენის მონტაჟი და გამოცდა		გ/მ	7		
7	პოლიეთილენის გაზსადენის მონტაჟი და გამოცდა		გ/მ	35		
7	კედლის გახვრეტა		ც	1		
6	ზედმეტი გრუნტის გატანა		მ³	4.20		
5	ტრანსეის შევსება ადგილობრივი რბილი მიწით		მ³	7.00		
4	ბალიშის მოწყობა და მილის დაფარვა ქვიშით		მ³	4.20		
3	ტრანშეის გათხრა მექანიზმებით		მ³	10.08		
2	ტრანშეის გათხრა ხელით		მ³	1.12		
1	მიერთება არსებულ დ/წ-ის ფოლადის გაზსადენში d=15X15		ადგ.	1		
	სამშენებლო დასახელება		განზ.	რაოდენობა		
სამშენებლო მოცულობა						
13	----	ცალუღი(მომჭერი)	4	----	ც	
	----	მილყელი (შტუცერი)	2	----	მ	
	----	რეზინის შლანგი	2	----	მ	
	----	მეჭეჭი(სასოკი) d=15	1	----	ც	
	----	მეჭეჭი(სასოკი) d=20	1	----	ც	
	----	გაზის ქურა 4	2	----	ც	
	----	კედლის ქვაბი დახურული წვის კამერით	1	----	ც	
	გაზის ხელსაწყოები					
16	T-0720	გარცმის მილი d=3 2 L=0.5	1	1.1	ც	
15	T-0720	ბურთულიანი ონკანი d=15	2	0.6	ც	
14	T-0720	ბურთულიანი ონკანი d=20	1	1	ც	
13	ГОСТ 17379-83	დამხშობი d=25 90° (ფოლადის)	1	0.1	ც	
12	ГОСТ 17375-83	მუხლი d=15 45° (ფოლადის)	2	0.015	ც	
11	ГОСТ 17375-83	მუხლი d=25 90° (ფოლადის)	3	0.1	ც	
10	ГОСТ 10704-91	ფოლადის მილი d=15	0.5	0.99	გ/მ	
9	ГОСТ 10704-91 В20 ГОСТ 10705-80	ფოლადის მილი d=20	0.5	1.13	გ/მ	
8	ГОСТ 10704-91	ფოლადის მილი d=25	6.0	1.48	გ/მ	
7	PE SDR 11	გადამყვანი ფოლადი-პოლიეთლენზე d=32xd=25	2	----	ც	
6	ГОСТ 10704-76 В20 ГОСТ	ფოლადის გარცმის მილი d=50 ჩასვლა ამოსვლაზე	2		გ/მ	
5	----	პოლიეთილენის სასიგნალო ლენტა	33	----	გ/მ	
4	----	ზეძირკვლის გაზშემყვანის ნაცმი d=50 L=1.1	2	----	ც	
3	PE SDR 11	ქურო d=32	6	----	ც	
2	PE SDR 11	მუხლი(პოლიეთილენის) d=32 90°	3	----	ც	
1	PE SDR 11	პოლიეთილენის მილი d=32 ზომა გრძელი	35	----	გ/მ	
№	სახ.სტანდარტ. ან შიფრი	დასახელება	რაოდ	წონა	განზ.	შენიშვნა
სპეციპიკაცია						