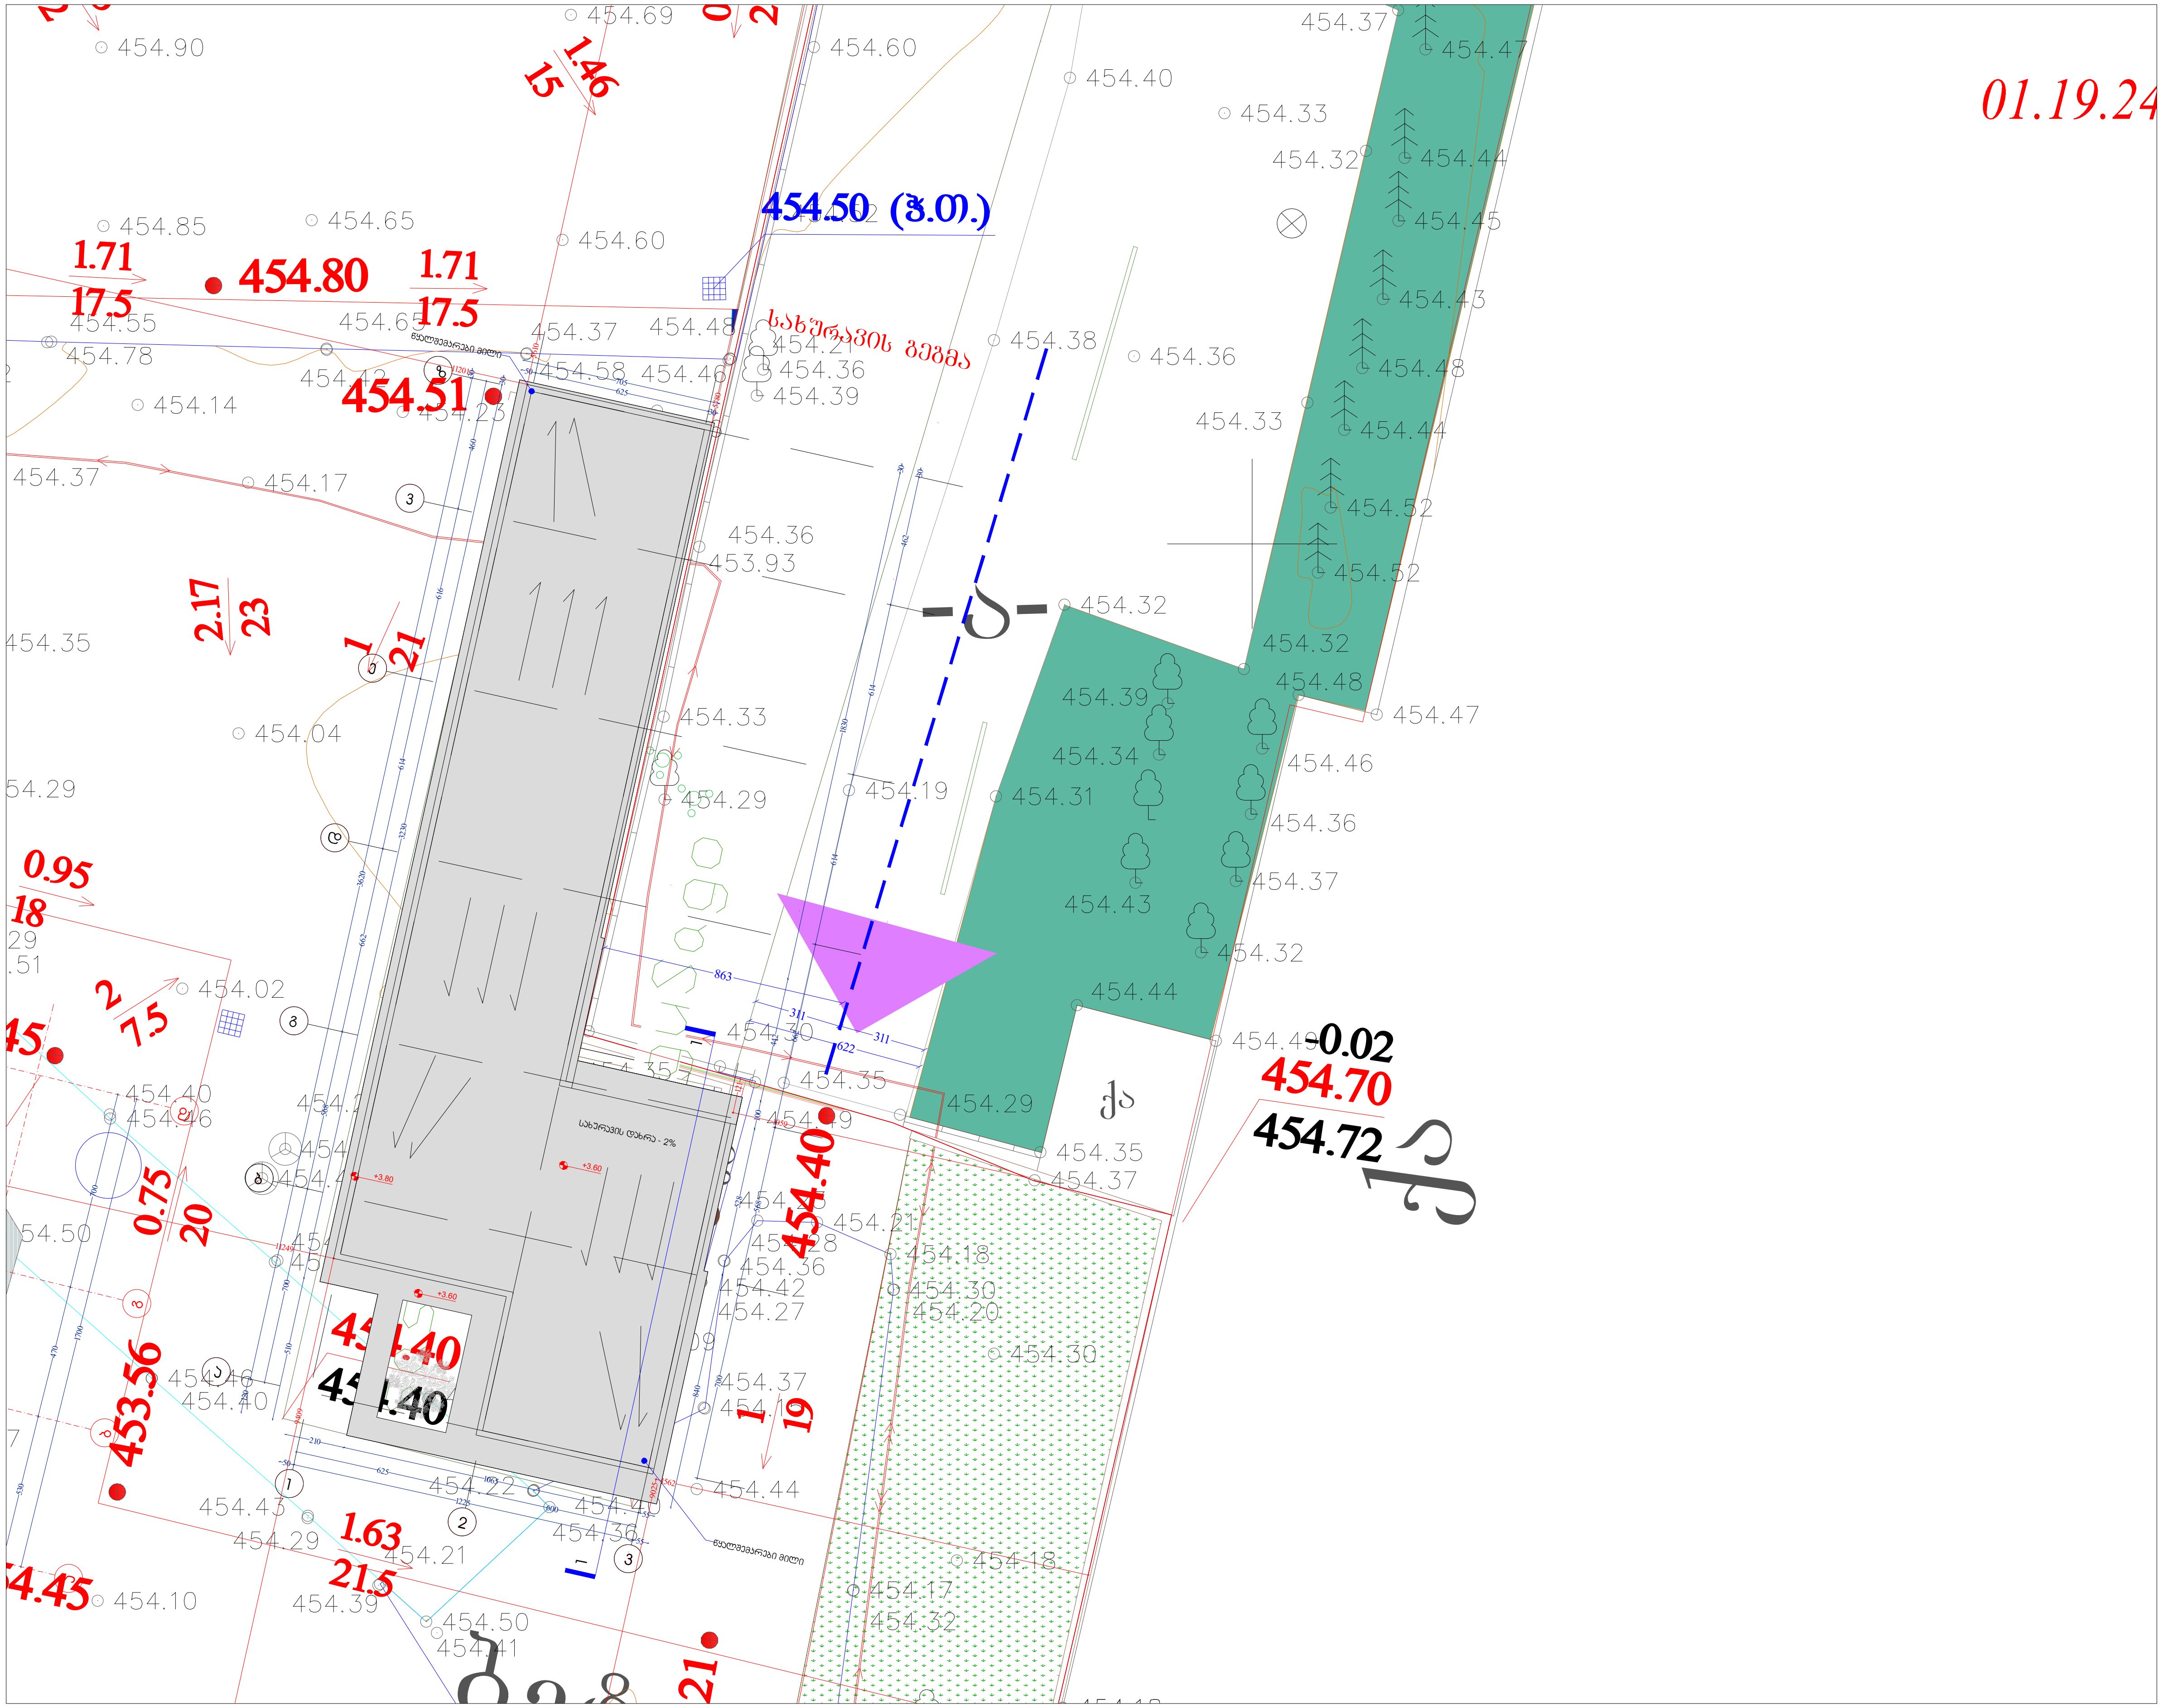


საგუშაგო
საოფისე შენობა

არქიტექტურული პროექტი

დამკვეთი: CLIENT
შპს ენ ერ ჯი ჯორჯია
ს.ა: 405076359

მისამართი: ADRESS
ქ.თბილისი, დასახლება ქვემო ალექსეევკა
ქალაქი თბილისი, ქვემო ალექსეევკა

შენიშვნები:

სიტუაციური სქემა

კორექტირება

№	თარიღი	აღწერა
1		
2		
3		

პროექტის №:
PROJECT N:

თარიღი:
DATE N:

საპროექტო ჯგუფი

არქიტექტორი: მიხეილ გიორგობიანი

ეკატერინე მინდიაშვილი


საავტორო უფლებები: შპს **MHD GROUP**
COPYRIGHT HALL ARCHITECTS: LTD MHD GROUP

ნახაზი:
DRWG:
გენგეგმა
სიმაღლის განსაზღვრის სქემა
მ. 1:250

A-501

A3

00

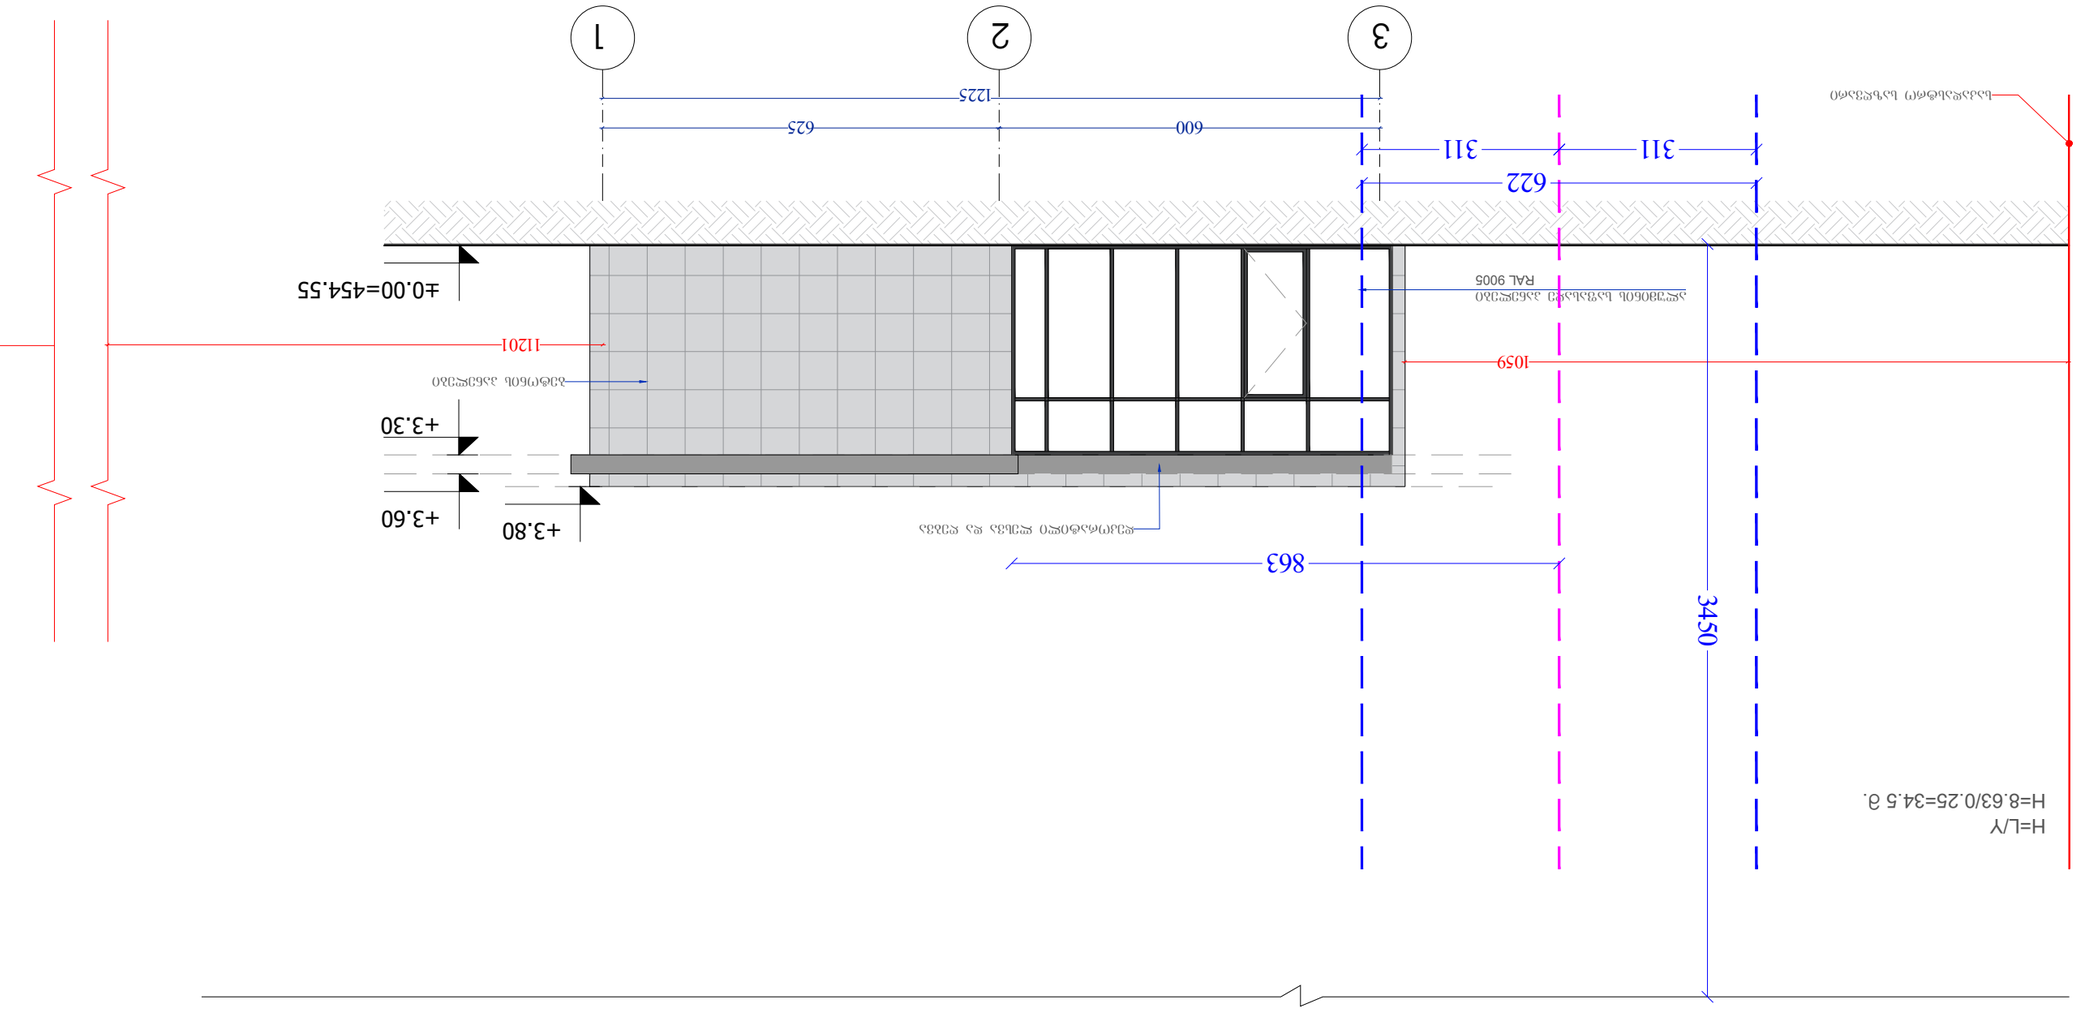
3
2
1
1225
600
625
311
311
622
1059
3450
863
1120
+3.30
+3.60
+3.80
±0.00=454.55
H=L/Y
H=8.63/0.25=34.5 מ.
