ფასადი ა - დ



შპს „ნიუ მაქს"
საქართველო, თბილისი, მგალობლიშვილის ქ. 3,
ოფისი №3 ს/ნ: 404957579

www.newmax.ge info@newmax.ge
mob / cell phone: +995 557 30 30 30

NEWMAX
ARCHITECTURAL BUREAU

LTD "NEW MAX"
N3 Office , 3 Mgaloblishvili str,
Tbilisi, Georgia. ID: 404957579

შენიშვნები — Notes

- ზომები მოცემულია სმ-ში
- ტერიტორიის აზომვები მოწოდებულია დამკვეთის მიერ
- მშენებლობის პროცესში ნებისმიერი ცვლილება შეთანხმებული უნდა იყოს არქიტექტორთან

ტექნიკურ-ეკონომიკური მაჩვენებლები — Technical-econimic indicators

საპროექტო ტერიტორიის ს/კ 01.19.25.001.397
საპროექტო ტერიტორიის ფართობი 846 მ^2
განაშენიანების ფართობი 1445.40 მ^2
სართულების ღაოღენობა 3
სამშენებლო მოცულობა 5764.60 მ^3
პროექტირების შედეგად ათვისებული კოეფიციენტები :
კ2 კოეფიციენტის საანგარიშო ფართობი 864.36 მ^2 = 1.0
კ1 კოეფიციენტის საანგარიშო ფართობი 432.18 მ^2 = 0.5
კ3 კოეფიციენტის საანგარიშო ფარტობი 174.13 მ^2 = 0.2

ექსპლიკაცია — Explication

პროექტის დასახელება / Project	საწყობი
დამკვეთი / Client	მურმან ქათამაძე (პ/ნ: 61010003220)
მისამართი / Address	ქალაქი თბილისი , კახეთის გზატკეცილსა და მის საუწყებო რადიოსადგურებს შორის (ს/კ: 01.19.25.001.397)

თანამდებობა Position	სახელი გვარი Name Surname	ხელმოწერა Signature
დირექტორი Director	გიორგი კირკიტაძე Giorgi Kirkitadze	
პროექტის ავტორი Author	შპს „ნიუ მაქს" LTD "NEW MAX"	ს/ნ: 404957579 s/n: 404957579
არქიტექტორი Architect	მარიამ ქემერტელიძე Mariam Kemertelidze	
არქიტექტორი Architect		

არქიტექტურული ნაწილი
architecture

ნახაზი Drawing	თარიღი Date of issue	03/09/2021
ფასადი ა-დ	მასშტაბი Scale	1:100
	სტადია Stage	პროექტი
	ფორმატი Paper size	A3
	ფაილის სახელი File name	
	ფურცელი Pages	

ფასადი 1 - 5



შპს „ნიუ მაქს“
საქართველო, თბილისი, მგალობლიშვილის ქ. 3
ოფისი N3 ს/კ: 404957579

www.newmax.ge info@newmax.ge
mob / cell phone: +995 557 30 30 30

LTD "NEW MAX"
N3 Office , 3 Mgaloblishvili str,
Tbilisi, Georgia. ID: 404957579

შენიშვნები / **Notes**

- ზომები მოცემულია სმ-ში
- ტერიტორიის ეზოშუქი მოწოდებულია დამკვეთის მიერ
- მშენებლობის პროცესში ნებისმიერი ცვლილება შეთანხმებული უნდა იქნეს პროექტირებაზე

ტექნიკურ-ეკონომიური მაჩვენებლები / **Technical-econimic indicators**

საერთო ტერიტორიის ს/კ 01.19.25.001.397
საერთო ტერიტორიის ფართობი 846 მ²
მანამდინანაშის ფართობი 1445.40 მ²
სართულების დაფიქსირება 3
საშენებლო მოცულობა 5764.60 მ³
პროექტირების მდებარე ეთვისებული კოეფიციენტები :
კ2 კოეფიციენტის საანგარიშო ფართობი 864.36 მ² = 1.0
კ1 კოეფიციენტის საანგარიშო ფართობი 432.18 მ² = 0.5
კ3 კოეფიციენტის საანგარიშო ფართობი 174.13 მ² = 0.2

ექსპლიკაცია / **Explication**

პროექტის დასახელება / **Project**

საყოფაცხოვრებო

დამკვეთი / **Client**

მერმან ქუთათელაძე (პ/ნ: 61010003220)

მისამართი / **Address**

ქალაქი თბილისი , სანაპიროს მე-5 კვარტალი და მის საკადასტრო ნომერზე (ს/კ: 01.19.25.001.397)

თანამდებობა / Position	სახელი გვარი / Name Surname	ხელმოწერა / Signature
დირექტორი / Director	გიორგი ქირკიტაძე / Giorgi Kirkitadze	
პროექტის ავტორი / Author	შპს „ნიუ მაქს“ LTD "NEW MAX"	ს/ნ: 404957579 s/n: 404957579
არქიტექტორი / Architect	მარიამ ქემერიძე / Mariam Kemertelidze	
არქიტექტორი / Architect		

არქიტექტურული ნაწილი / architecture

ნახაზი / Drawing	თარიღი / Date of issue	03/09/2021
ფასადი 1-5	მასშტაბი / Scale	1:100
	სტადია / Stage	პროექტი
	ფორმატი / Paper size	A3
	ფაილის სახელი / File name	
	ფურცელი / Pages	

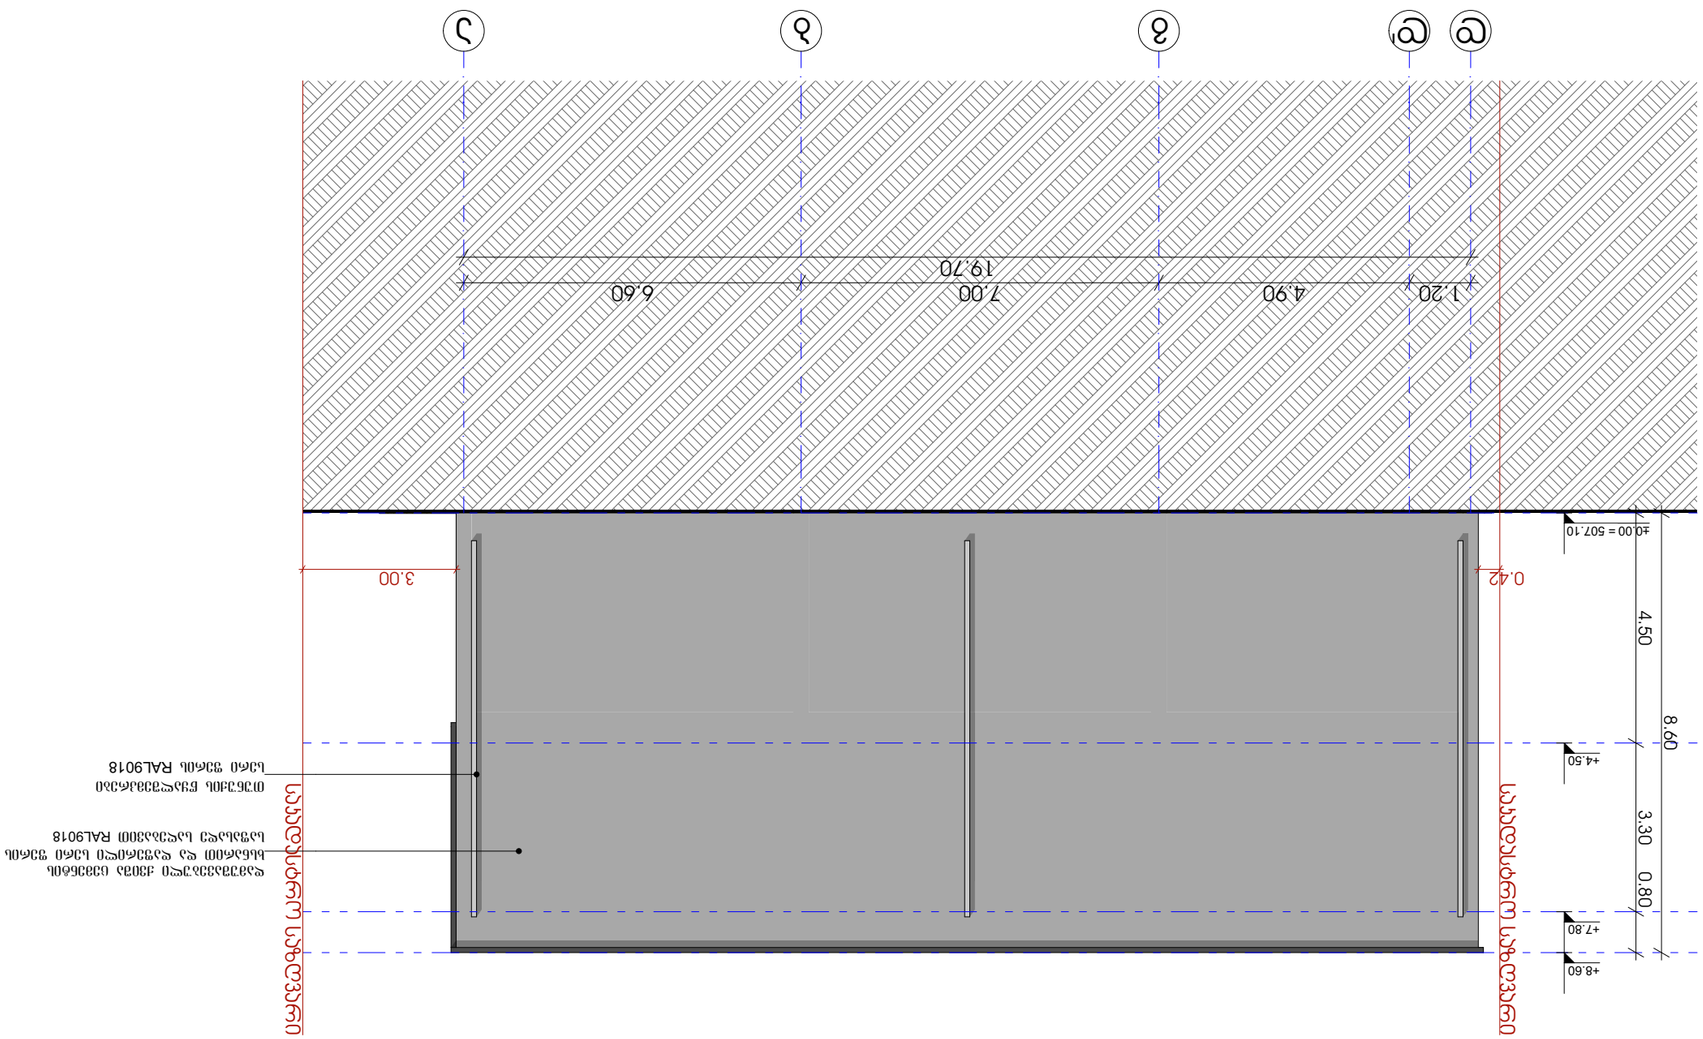
ფასადი ღ - ე
ასაღმოსავლეთი ფასადი
ასაღმოსავლეთი ფასადის ქვედა ნაწილის ფერადოვანი გადაწყვეტა
ლითონის ფარდული RAL9018
ლითონის ფარდული RAL9018
ბეტონის ფილა
ბეტონის ფილა
ბეტონის ფილა

ფასადი 5 - 1

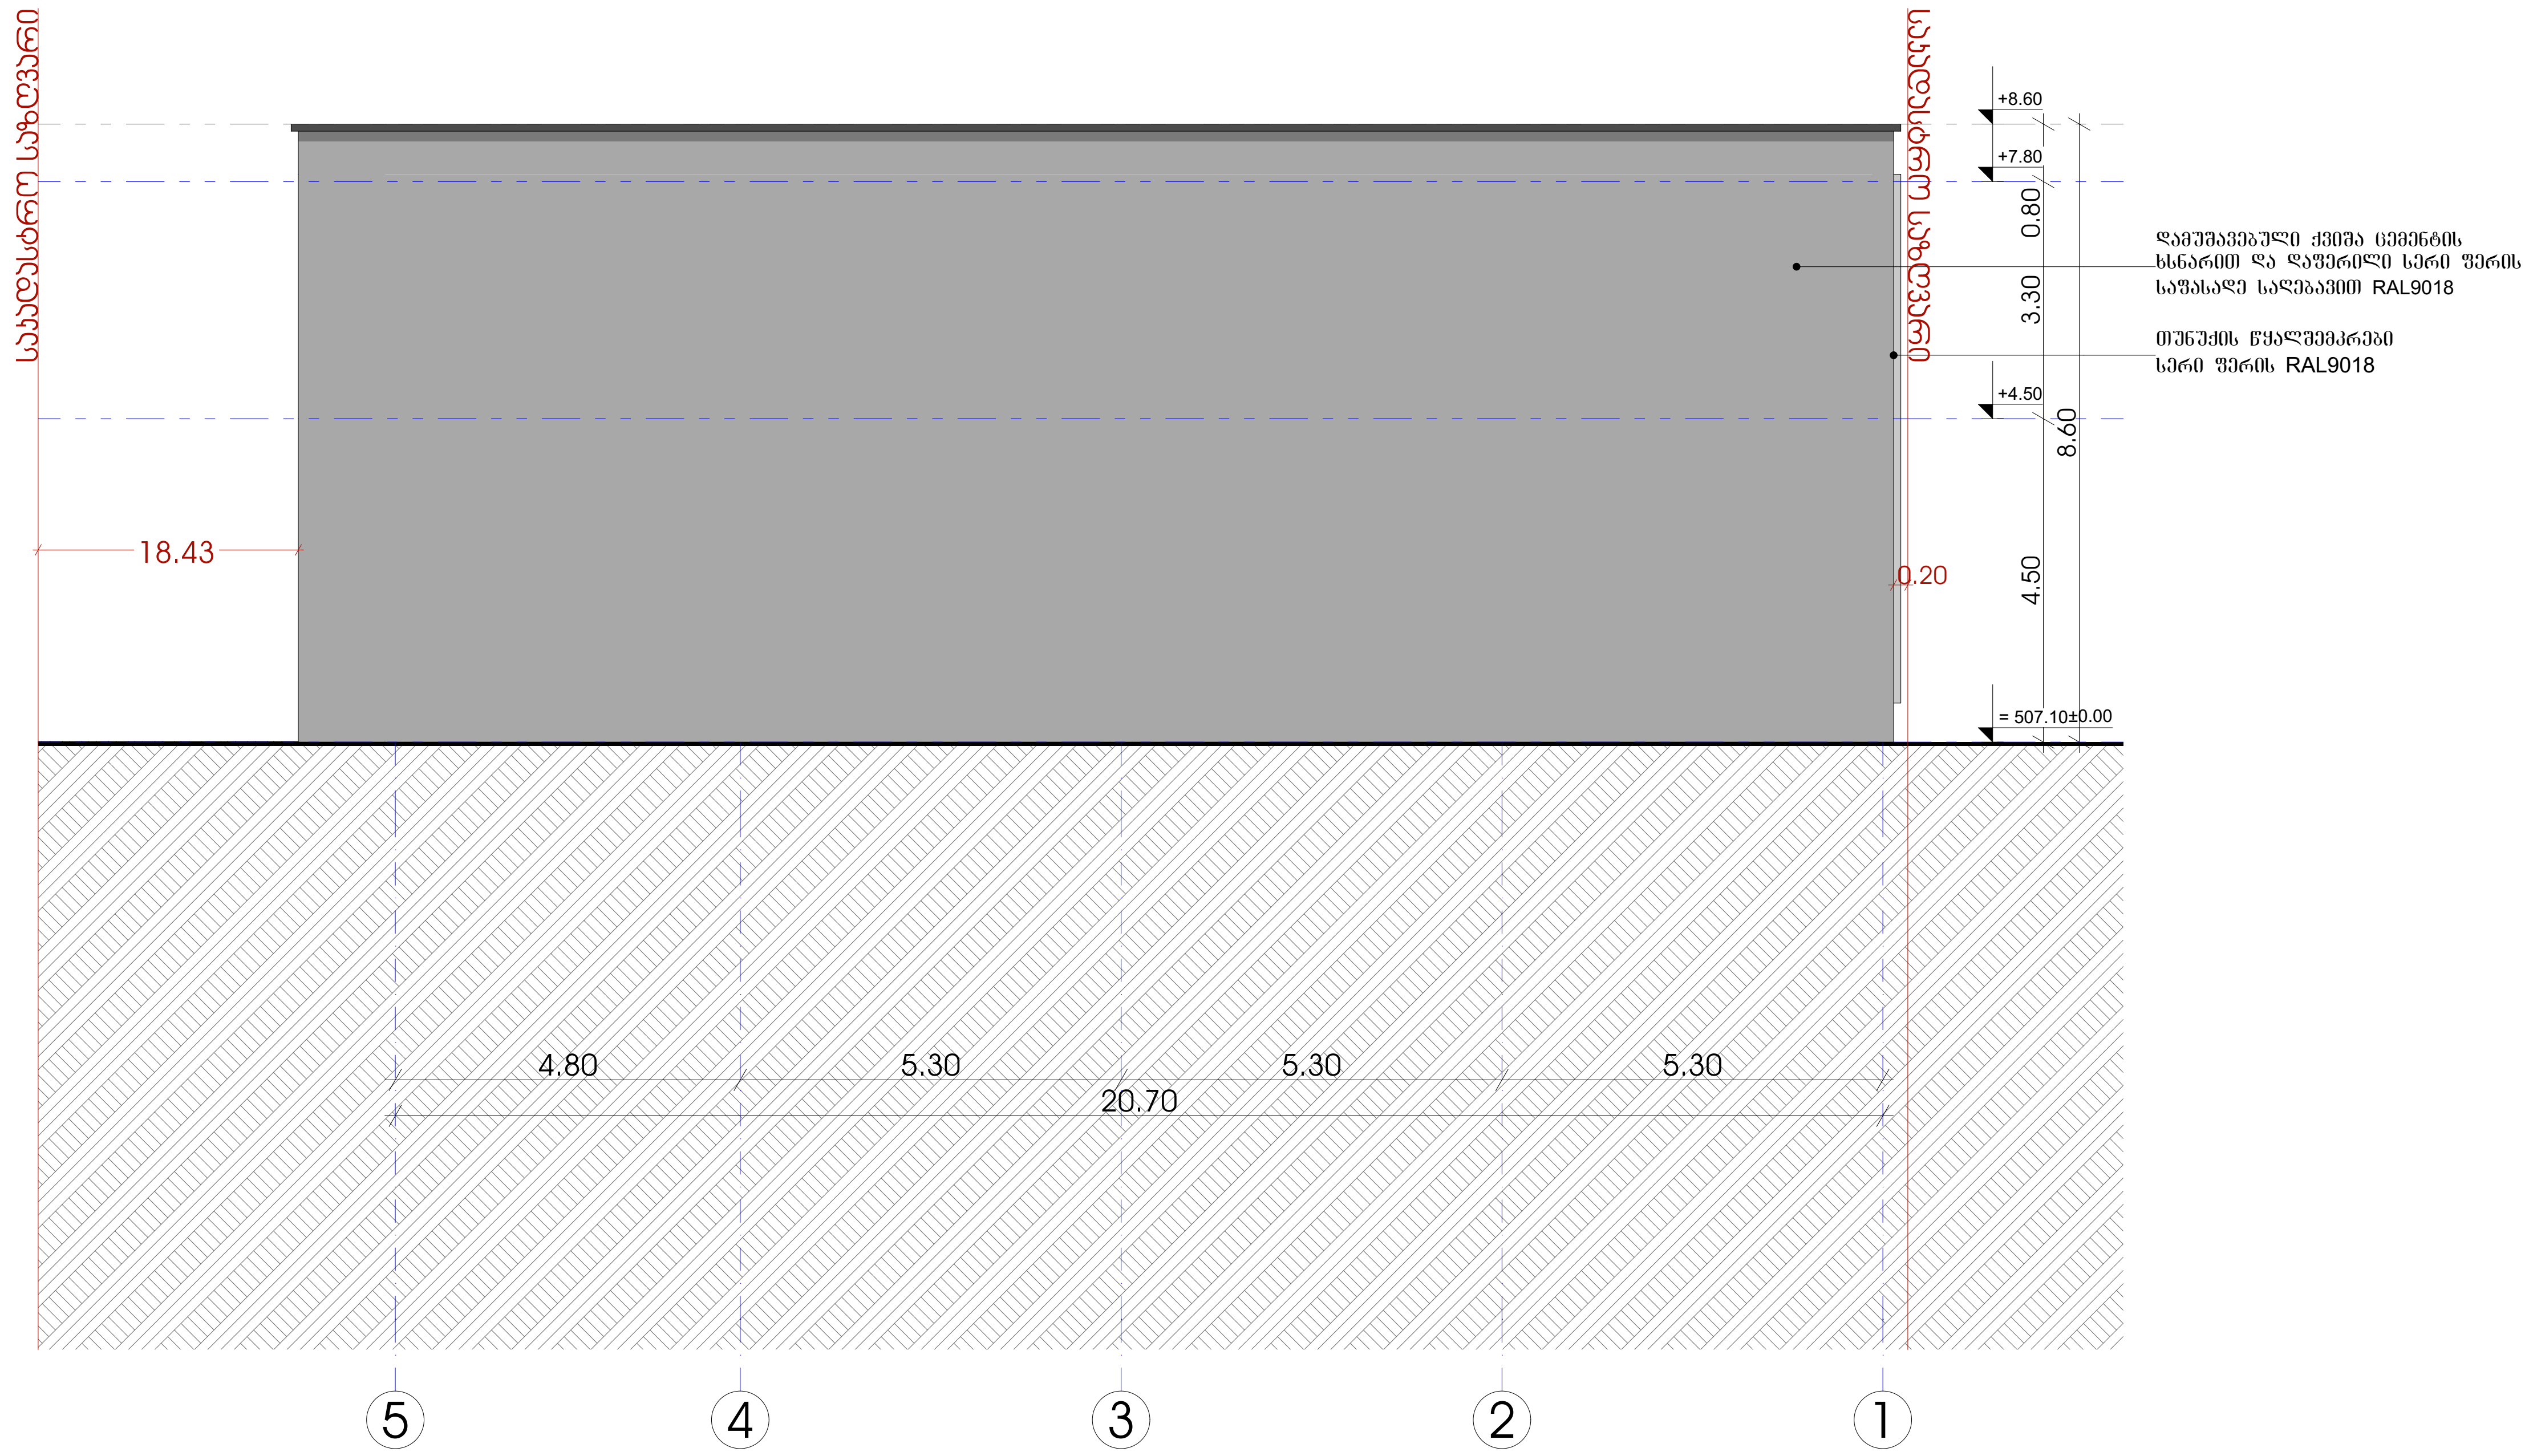

შპს „ნიუ მაქს"
საქართველო, თბილისი, მგალობლიშვილის ქ. 3, ოფისი №3 ს/ნ: 404957579
www.newmax.ge info@newmax.ge
mob / cell phone: +995 557 30 30 30
LTD "NEW MAX"
N3 Office , 3 Mgaloblishvili str, Tbilisi, Georgia. ID: 404957579

შენიშვნები — Notes

- ზომები მოცემულია სმ-ში
- ტერიტორიის აზომვები მოწოდებულია დამკვეთის მიერ

- მშენებლობის პროცესში ნებისმიერი ცვლილება შეთანხმებული უნდა იყოს არქიტექტორთან

ტექნიკურ-ეკონომიკური მაჩვენებლები — Technical-econimic indicators

საპროექტო ტერიტორიის ს/კ 01.19.25.001.397
საპროექტო ტერიტორიის ფართობი 846 მ²
განაშენიანების ფართობი 1445.40 მ²
სართულების დაოდენობა 3
სამშენებლო მოცულობა 5764.60 მ³
პროექტირების შედეგად ათვისებული კოეფიციენტები :
კ2 კოეფიციენტის საანგარიშო ფართობი 864.36 მ² = 1.0
კ1 კოეფიციენტის საანგარიშო ფართობი 432.18 მ² = 0.5
კ3 კოეფიციენტის საანგარიშო ფარტობი 174.13 მ² = 0.2

ექსპლიკაცია — Explication

პროექტის დასახელება — Project
საწყობი

დამკვეთი — Client
მურმან ქათამაძე (პ/ნ: 61010003220)

მისამართი — Address
ქალაქი თბილისი , კახეთის გზატკეცილსა და მის საუწყებო რადიოსადგურებს შორის (ს/კ: 01.19.25.001.397)

თანამდებობა Position	სახელი გვარი Name Surname	ხელმოწერა Signature
დირექტორი Director	გიორგი კირკიტაძე Giorgi Kirkitadze	
პროექტის ავტორი Author	შპს „ნიუ მაქს" LTD "NEW MAX"	ს/ნ: 404957579 s/n: 404957579
არქიტექტორი Architect	მარიამ ქემერტელიძე Mariam Kemertelidze	
არქიტექტორი Architect		

არქიტექტურული ნაწილი
architecture

ნახაზი Drawing	თარიღი Date of issue	03/09/2021
ფასადი 5-1	მასშტაბი Scale	1:100
	სტადია Stage	პროექტი
	ფორმატი Paper size	A3
	ფაილის სახელი File name	
	ფურცელი Pages	

№	1	2	3	4
დასახელება	ჯ-01	ჯ-02	ჯ-03	ფ-01
მასალა	შავი ალუმინი			
რაოდენობა	2	1	1	10
ფართობი (მ^2)	6.48 მ^2	2.70 მ^2	2.43 მ^2	2.34 მ^2
ნახაზი მ 1:100	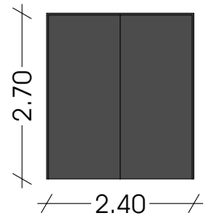	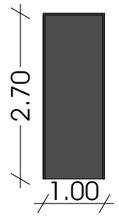	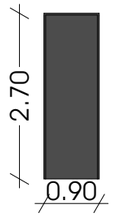	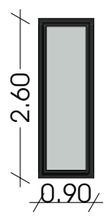

შპს „ნიუ მაქს“
საქართველო, თბილისი, მგალობლიშვილის ქ. 3
ოფისი N3 ს/ნ: 404957579

www.newmax.ge info@newmax.ge
mob / cell phone: +995 557 30 30 30

LTD "NEW MAX"
N3 Office , 3 Mgaloblishvili str,
Tbilisi, Georgia. ID: 404957579

შენიშვნები — Notes

- ზომები მოცემულია ს/მ-ში
- ტერიტორიის ეზოშუა მოწოდებულია დამკვეთის მიერ
- მშენებლობის პროცესში ნებისმიერი ცვლილება შეთანხმებული უნდა იქნეს არქიტექტორთან

ტექნიკურ-ეკონომიური მაჩვენებლები — Technical-econimic indicators

საკადასტრო ტერიტორიის ს/ე 01.19.25.001.397
საპროექტო ტერიტორიის ფართობი 846 მ^2
მანამენტების ფართობი 1445.40 მ^2
სართულების დაფიქსირება 3
საშენებლო მოცულობა 5764.60 მ^3
პროექტირების მეტნაკლებ ეთვისებული პროფილიანება :
პ2 პროფილიანების საანგარიშო ფართობი 864.36 მ^2 = 1.0
პ1 პროფილიანების საანგარიშო ფართობი 432.18 მ^2 = 0.5
პ3 პროფილიანების საანგარიშო ფართობი 174.13 მ^2 = 0.2

ექსპლიკაცია — Explication

პროექტის დასახელება — Project

საწყობი

დამკვეთი — Client

მერმან ქათამაძე (ს/ნ: 61010003220)

მისამართი — Address

ქ.ლაგოდეხი, ალაზნის ველის მიმდებარე ტერიტორია (ს/კ: 01.19.25.001.397)

თანამდებობა Position	სახელი გვარი Name Surname	ხელმოწერა Signature
დირექტორი Director	გიორგი ჰირკიტაძე Giorgi Kirkitadze	
პროექტის ავტორი Author	შპს „ნიუ მაქს“ LTD "NEW MAX"	ს/ნ: 404957579 s/n: 404957579
არქიტექტორი Architect	მარიამ ქემერტელიძე Mariam Kemertelidze	
არქიტექტორი Architect		

არქიტექტურული ნაწილი
architecture

ნახაზი Drawing	თარიღი Date of issue	03/09/2021
ს.ს.ფ-ის სპეციფიკაცია	მასშტაბი Scale	1:100
	სტადია Stage	პროექტი
	ფორმატი Paper size	A3
	ფაილის სახელი File name	
	ფურცელი Pages	