


































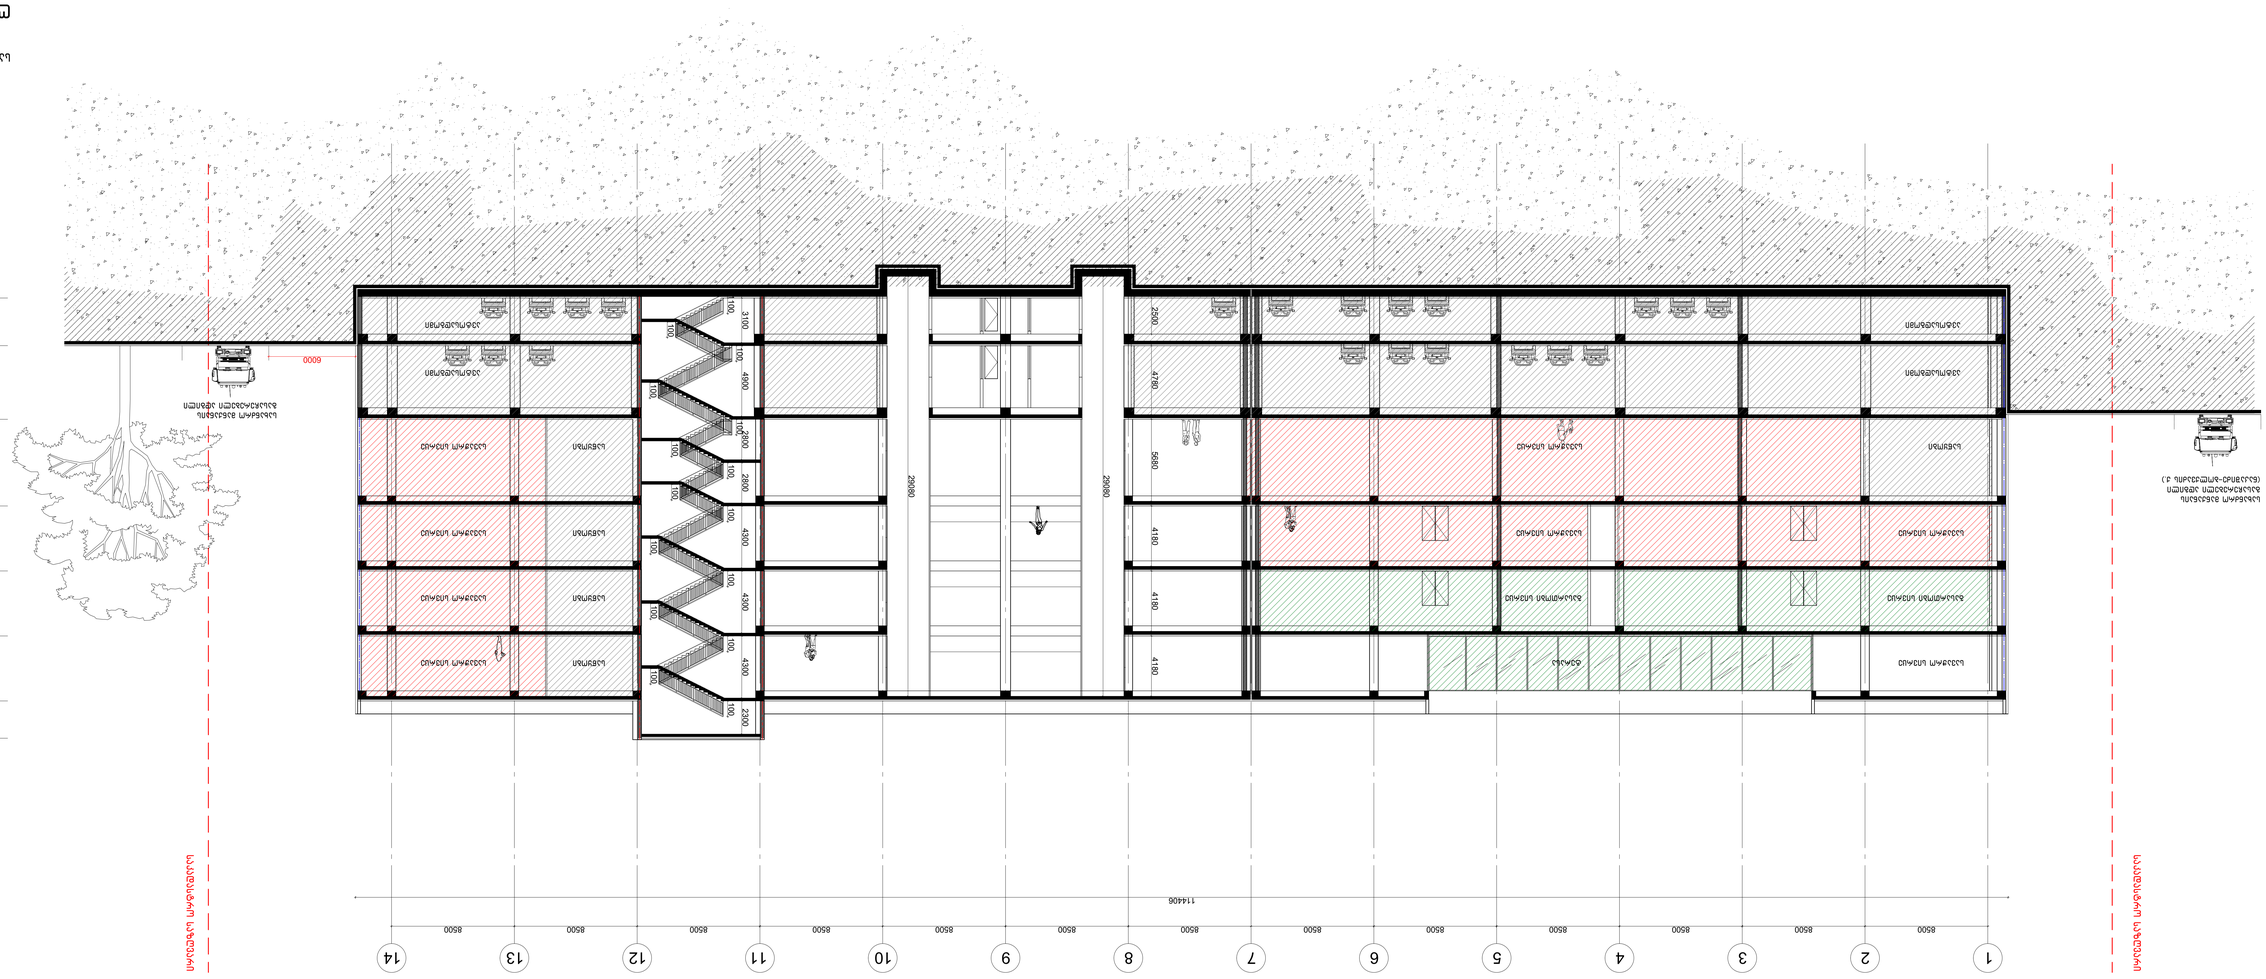
1 2 3 4 5 6 7 8 9 10 11 12 13 14
8500 8500 8500 8500 8500 8500 8500 8500 8500 8500 8500 8500 8500 8500
114406

პროექტი

სავაჭრო ცენტრი

საქართველო,თბილისი. სამგორის რაიონი.
მეტროსადგურის "ვარკეთილი" მიმდებარე ტერიტორია
სკ 01.19.36.003.109

დამკვეთი

შ.პ.ს "მეტროპოლდინგი"

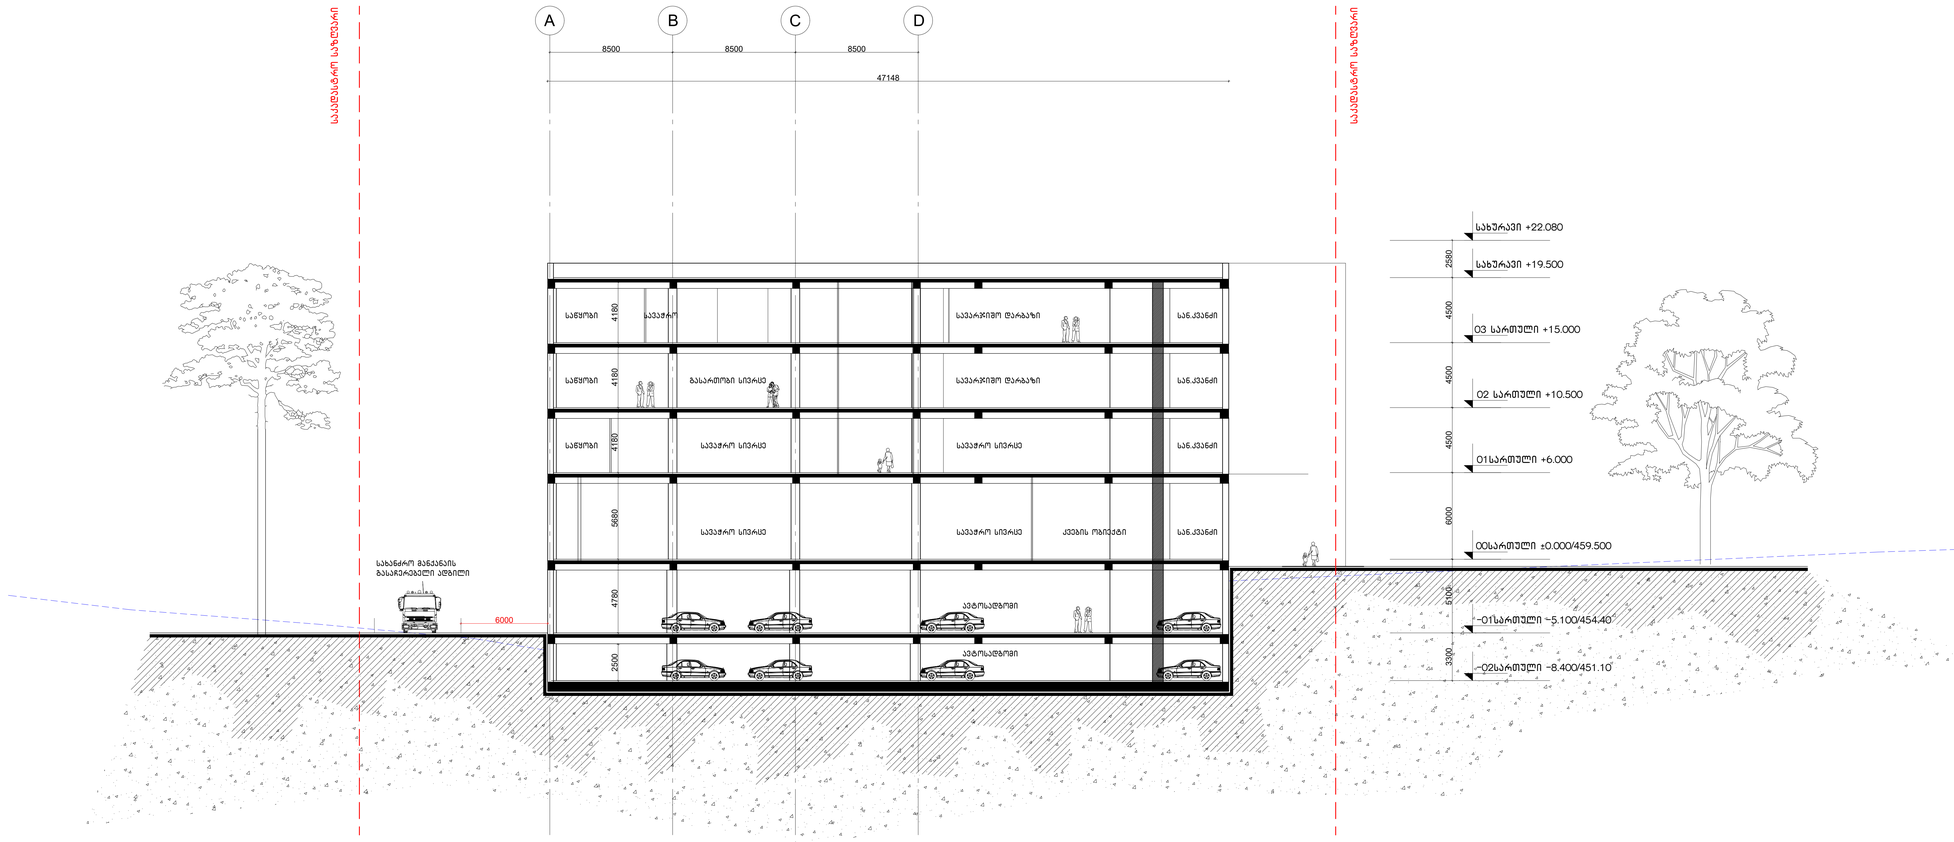

საპროექტო ორგანიზაცია

ლენდმარკ პროჯექტი

ვაჟა-ფშაველას II კვარტალი
№11ბ.6283.მთაწმინა.საქართველო

არქიტექტორი

ე. კანკავა ნ. მარგველაშვილი

ნახაზი

ჭრილი 2-2

მასშტაბი

1:150

ფურცელი

A-202

ფორმატი A2

პროექტი

სავაჭრო ცენტრი

საქართველო,თბილისი. სამგორის რაიონი.
მეტროსადგურის "ვარკეთილი" მიმდებარე ტერიტორია
ს/კ 01.19.36.003.109

დამკვეთი

შ.პ.ს "მეტროპოლდინგი"

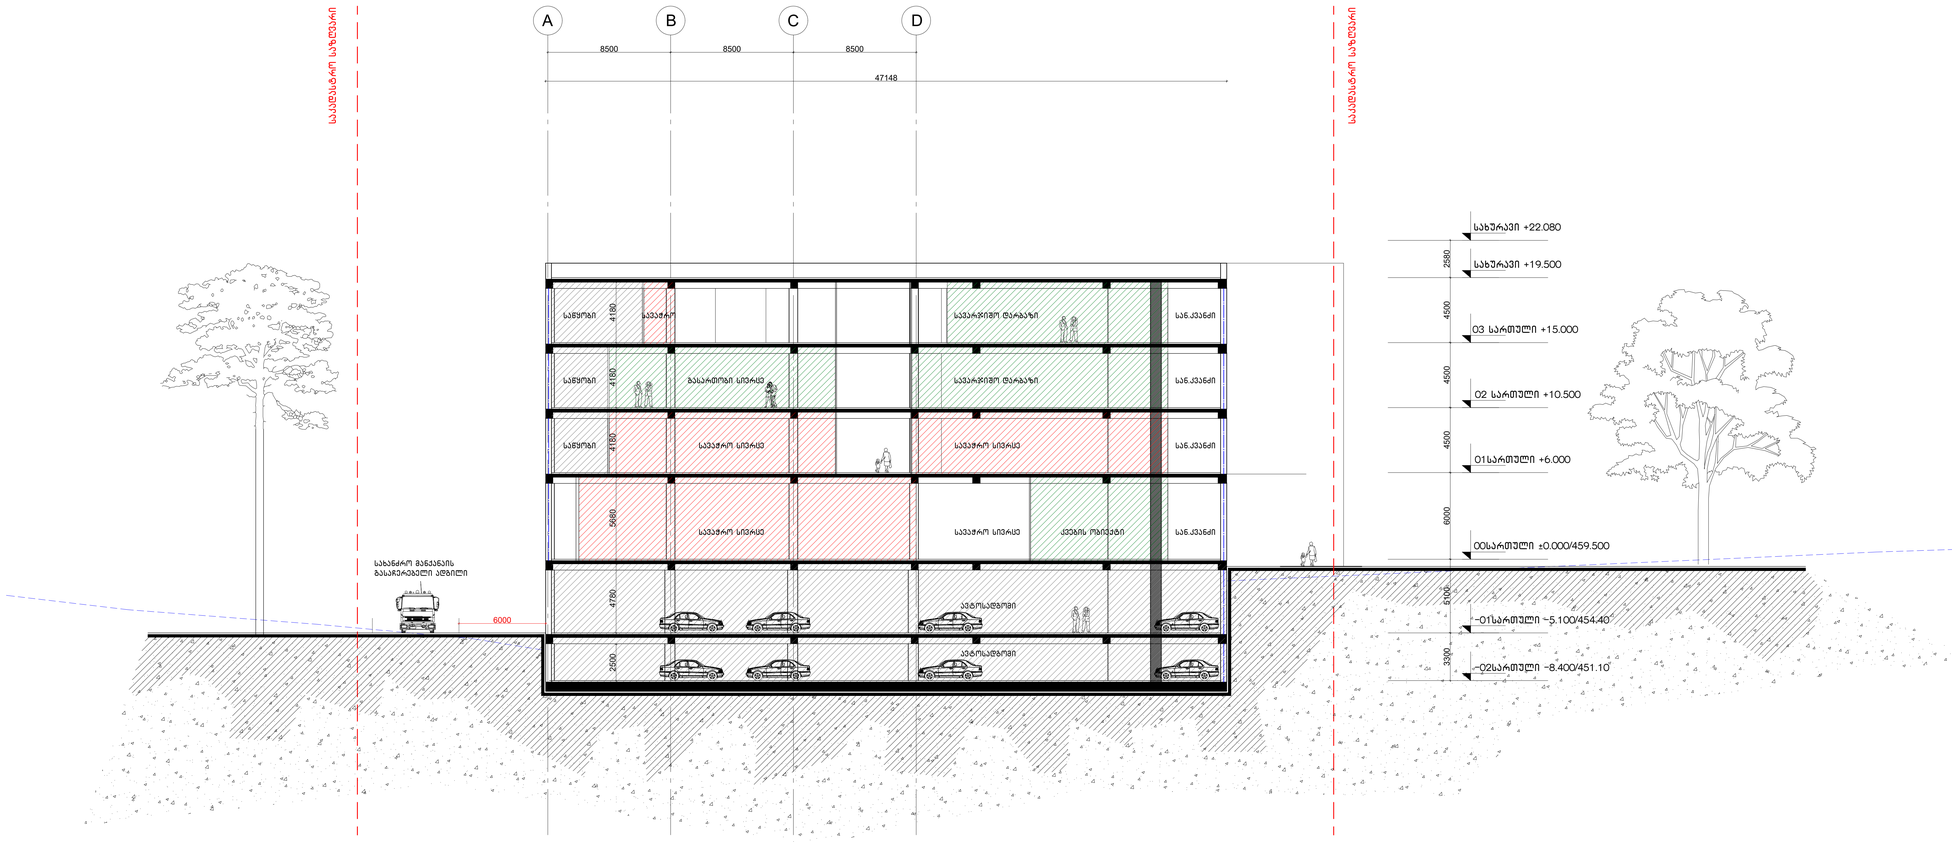

საპროექტო ორგანიზაცია

ლენდმარკ პროჯექტი

ვაჟა-ფშაველას II კვარტალი
№113,628კ3.თბილისი.საქართველო

არქიტექტორი

ე. კანკავა ნ. მარგველაშვილი

ნახაზი

ჭრილი 2-2

მასშტაბი

1:150

ფურცელი

A-202-a

ფორმატი A2























































7900
2400
1500
4200
1500
3100
1250
1060
450
EXIT
1200
1500
1500
1500
1500
300
300
300