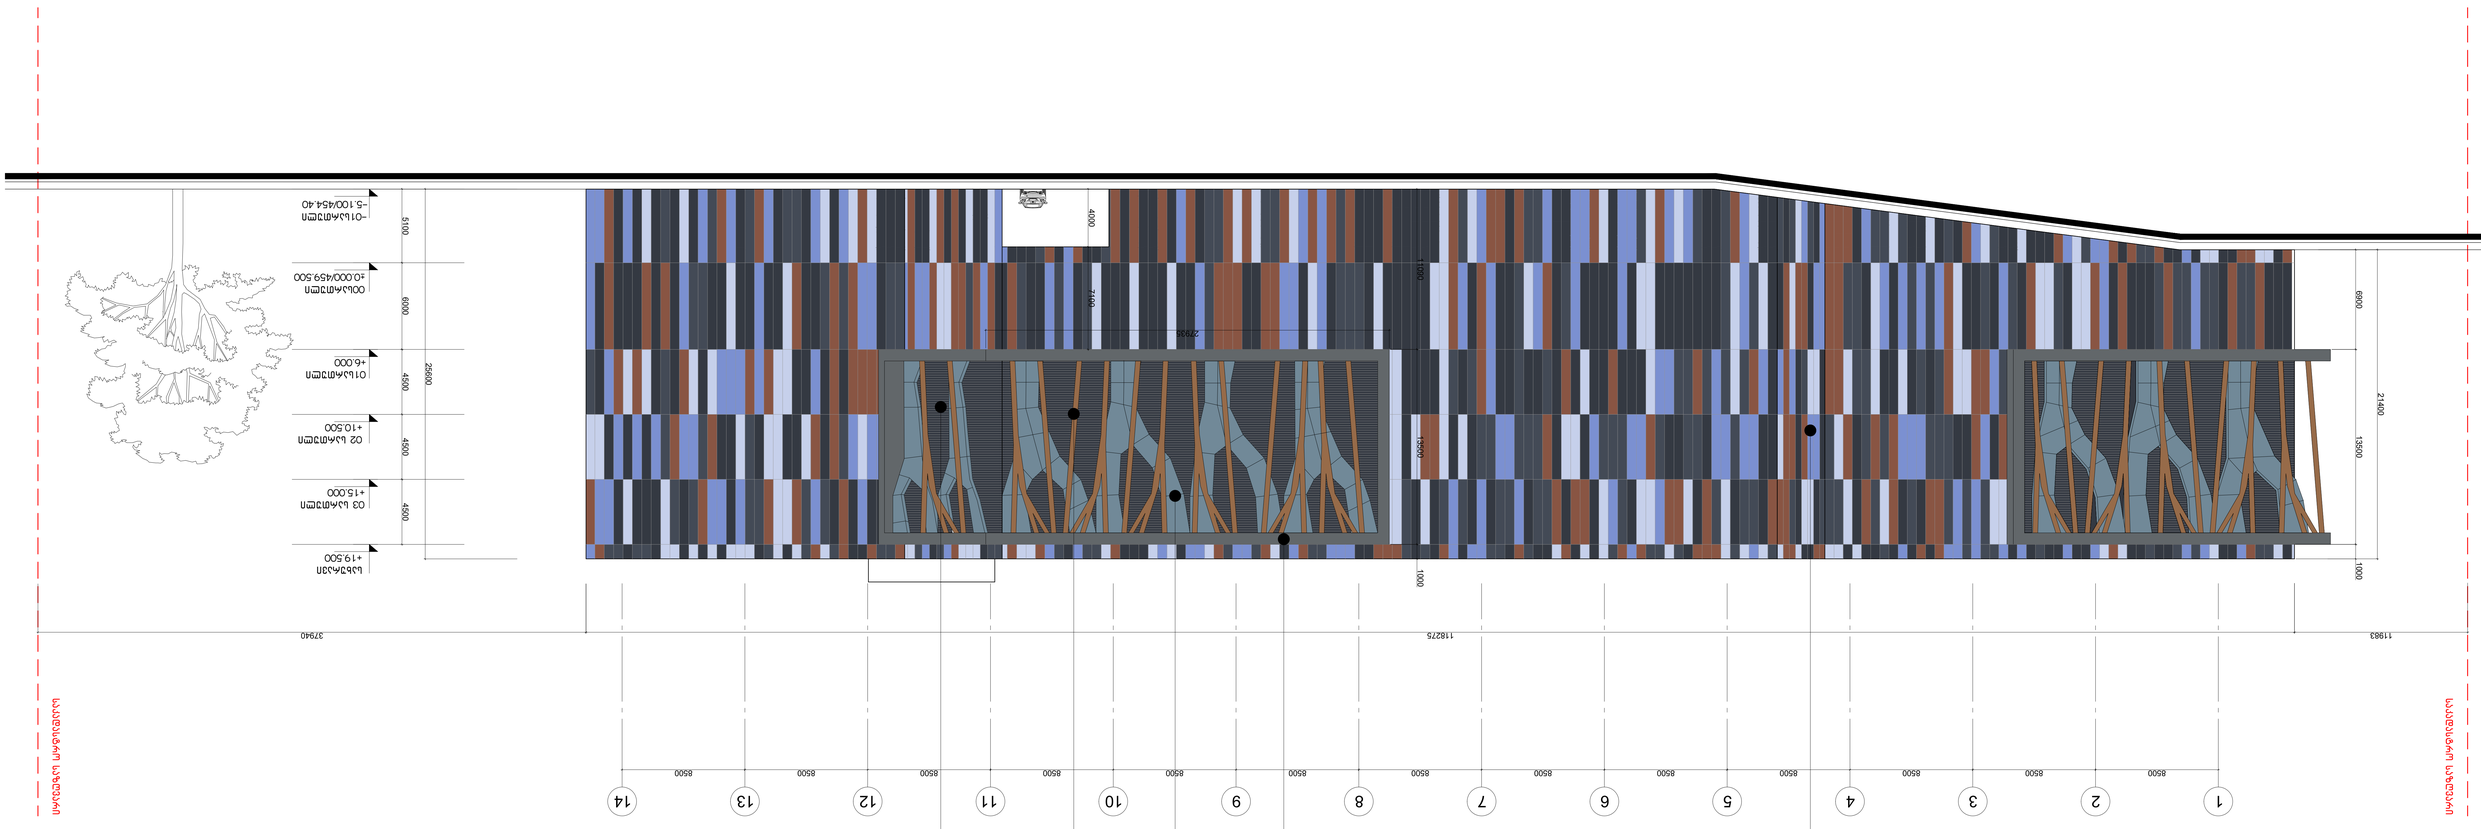
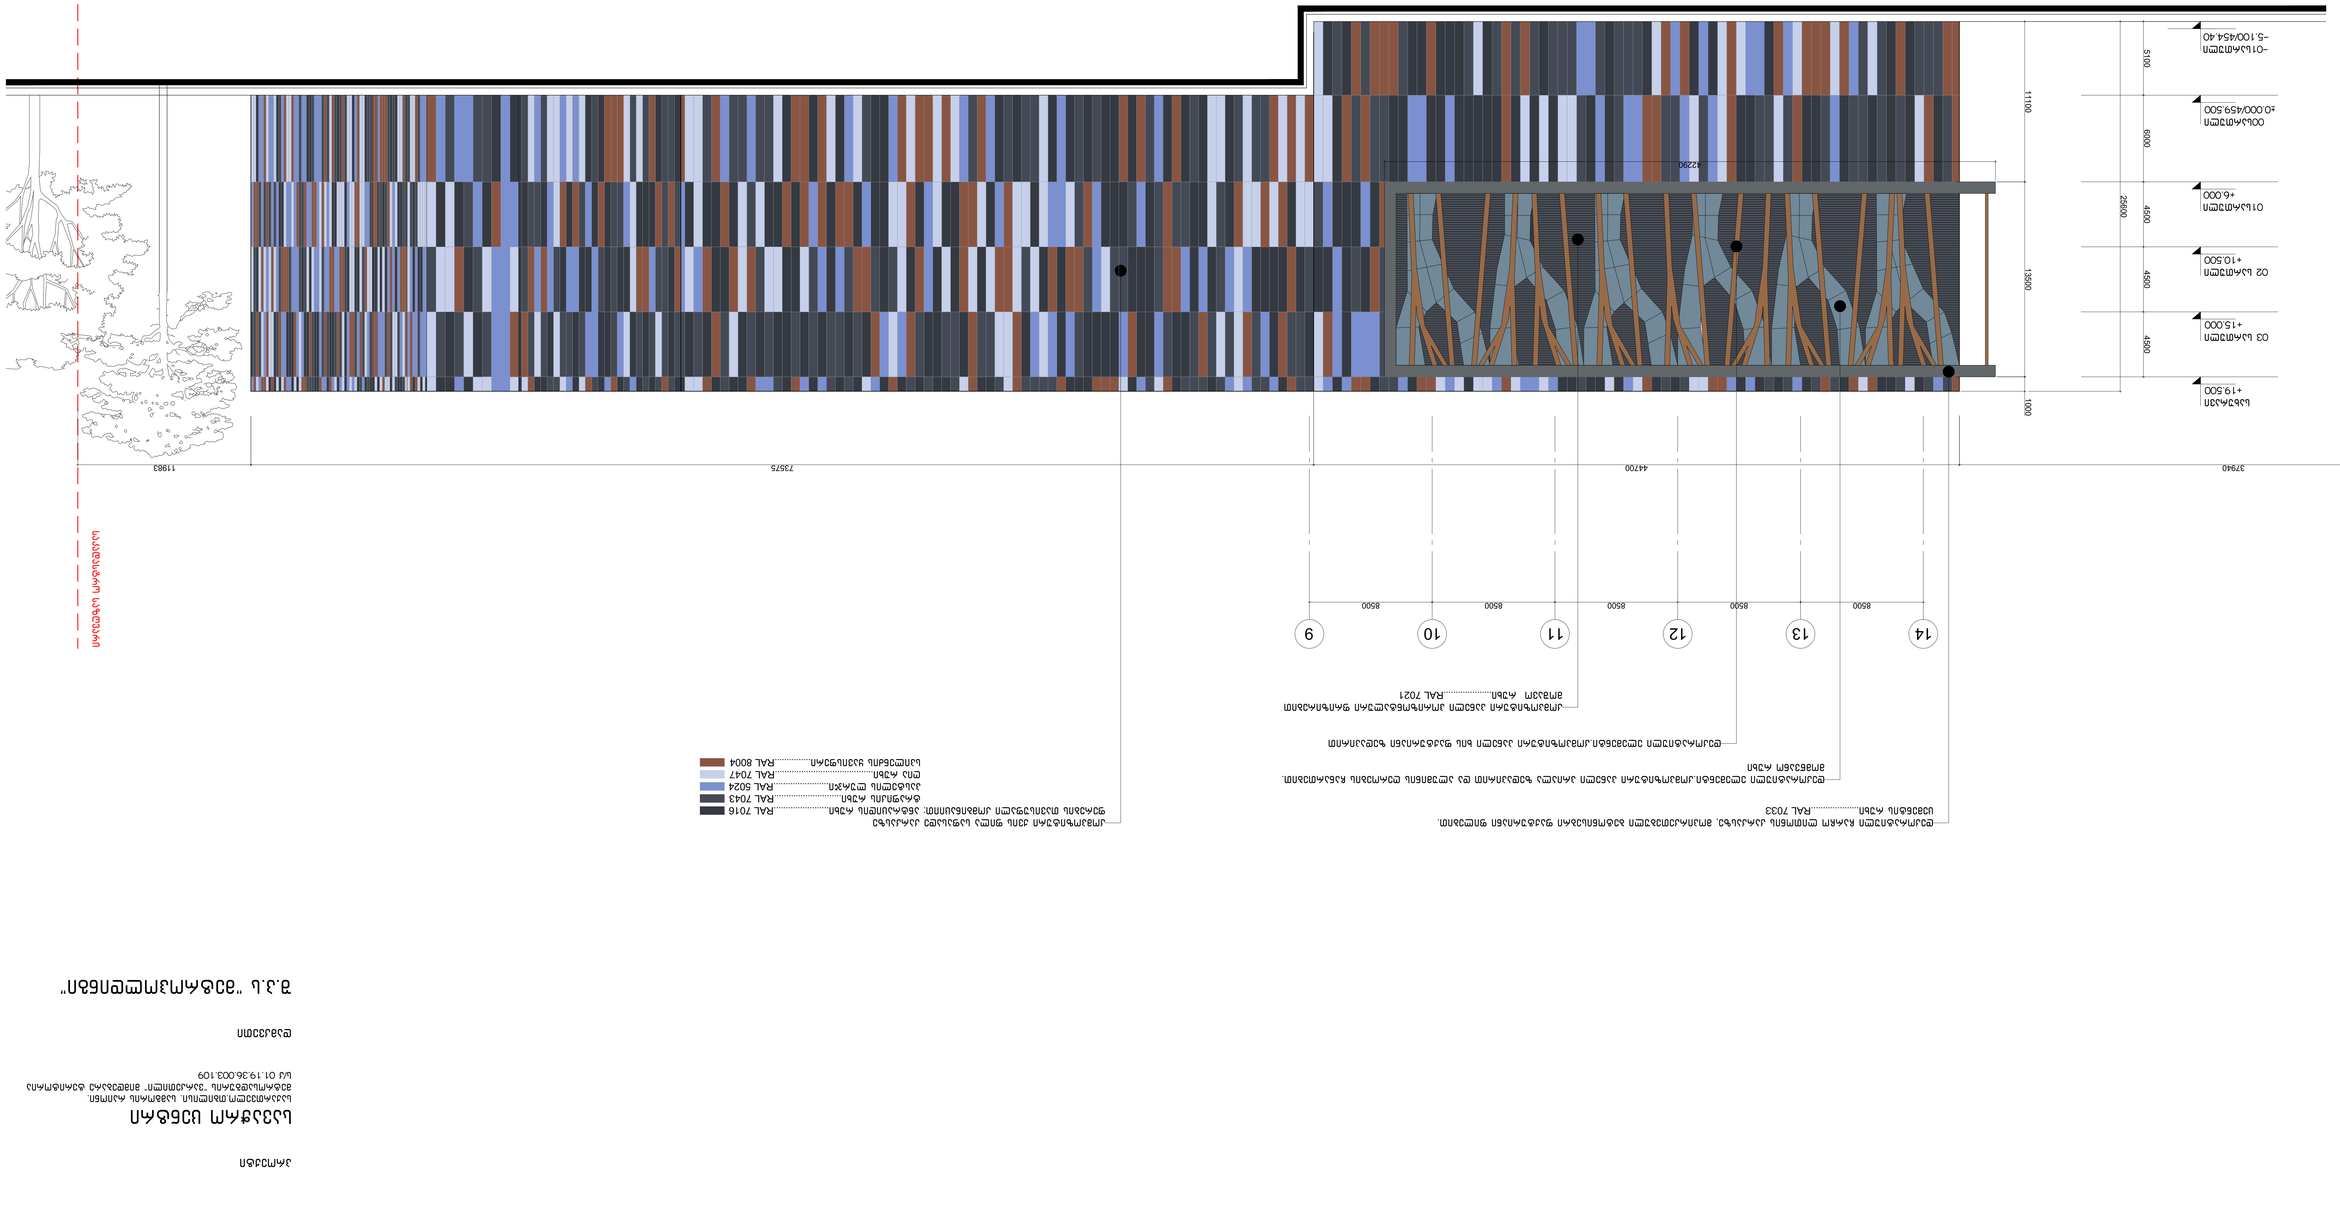




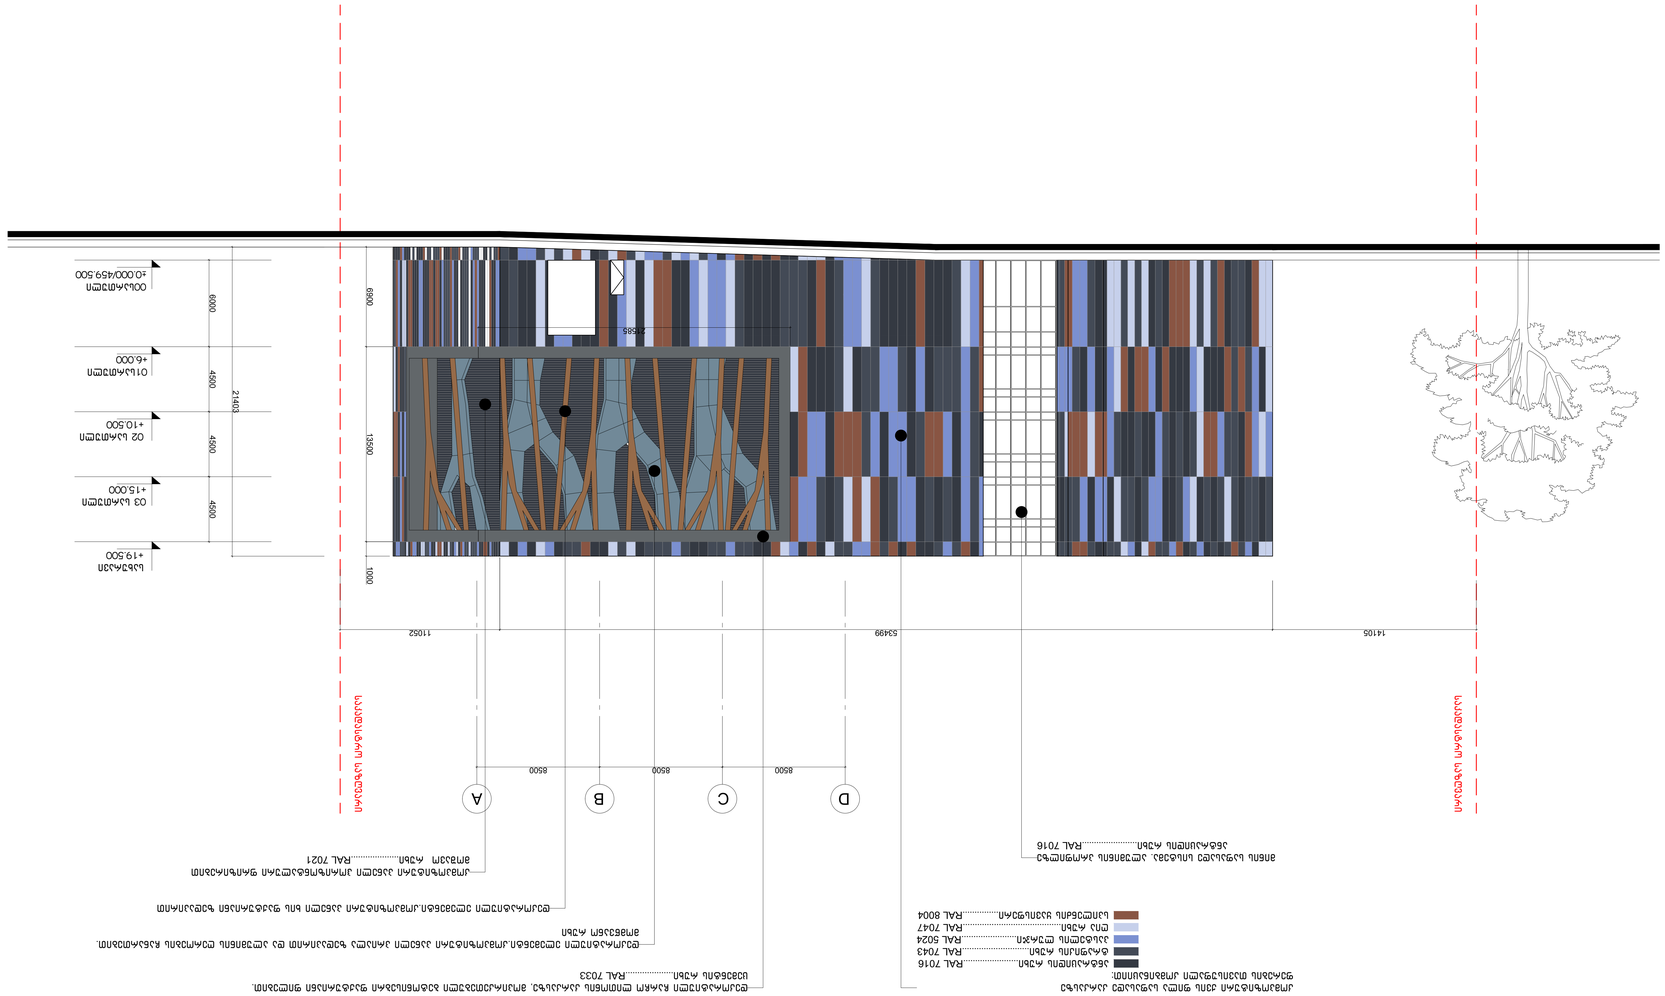

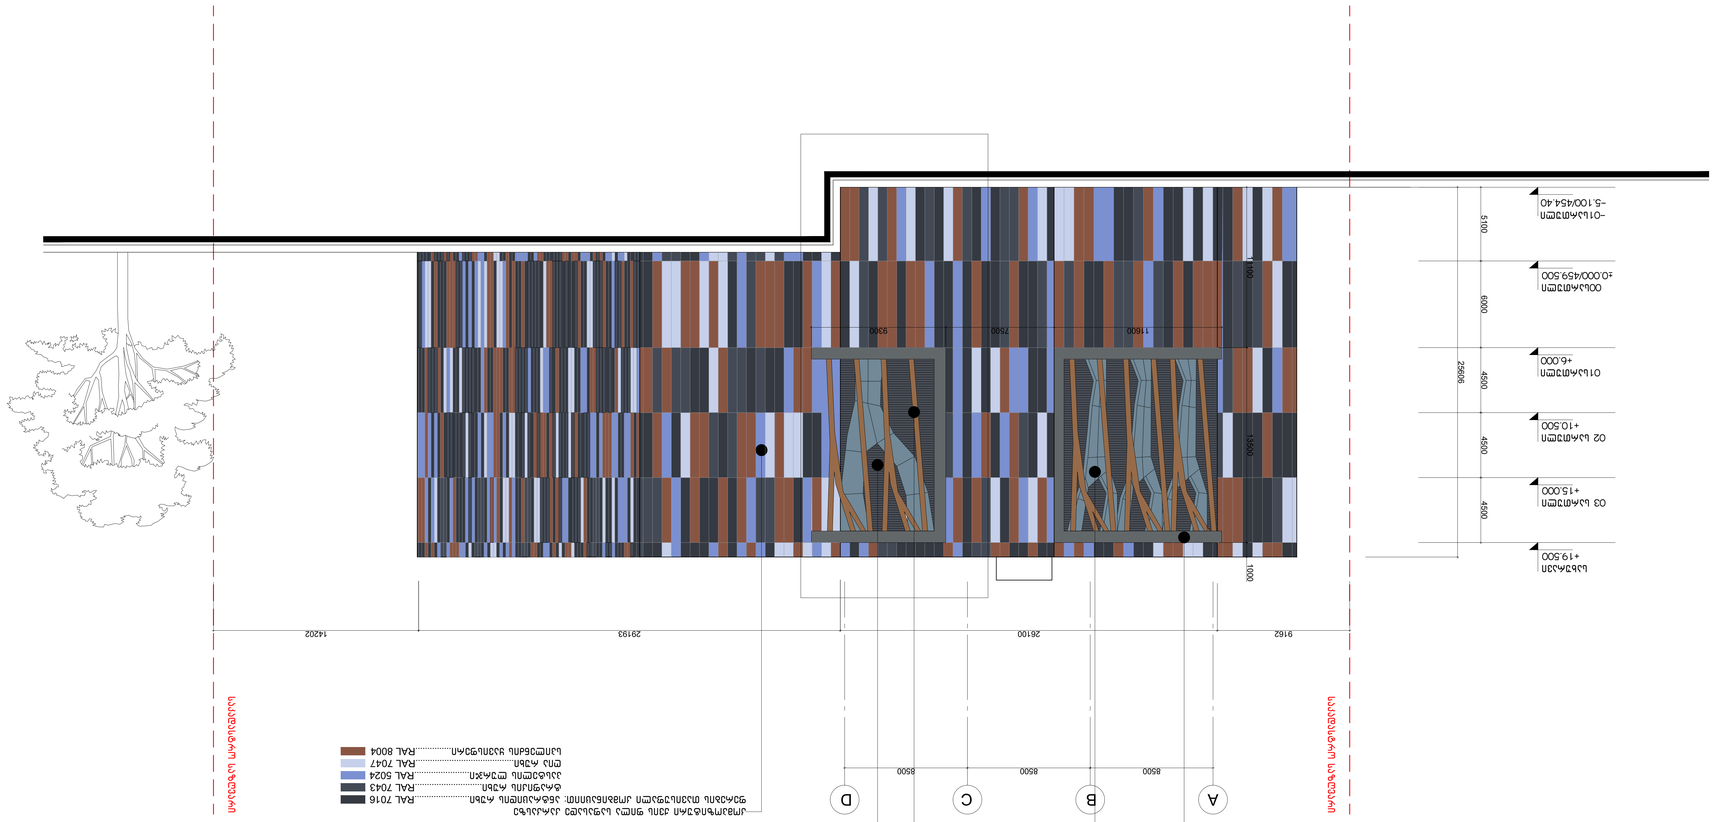








+19.500
+15.000
+10.500
+6.000
±0.000/459.500
6900
13500
1000
2585
6000
4500
4500
4500
21403
1000
14105
53499
11052
8500
8500
8500
A
B
C
D


A
B
C
D
8500
8500
8500
9162
26100
29193
14202
1000






















































კომპოზიტური ქვის ფილა საფასადე კარკასზე
ფერების თავისუფალი კომბინაციით: ანტრაციდის რუხი.....RAL 7016
გრანიტის რუხი.....RAL 7026
გრაფიტის რუხი.....RAL 7024
ცემენტის რუხი.....RAL 7033
სუფთა თეთრი.....RAL 9010
საილენძის ყავისფერი.....RAL 8004

დეკორატიული ჩარჩო ლითონის კარკასზე, მოპირკეთებული ბეტონისებრი ფაქტურიანი ფილებით.
ცემენტის რუხი RAL 7033

დეკორატიული ელემენტი.კომპოზიტური პანელი პრიალა ზედაპირით და ალუმინის ღეროების ჩანართებით.
ნათელი რუხი RAL 7035

დეკორატიული ელემენტი.კომპოზიტური პანელი ხის ფაქტურიანი ზედაპირით

კომპოზიტური პანელი ჰორიზონტალური ფრიზირებით
მოშავო რუხი RAL 7021



პროექტი

სავაჭრო ცენტრი

საქართველო,თბილისი, სამგორის რაიონი.
მეტროსადგურის "ვარკეთილი" მიმდებარე ტერიტორია
ს/კ 01.19.36.003.109

დამკვეთი

შ.პ.ს "მეტროპოლდინგი"

საპროექტო ორგანიზაცია

ლენდმარკ პროჯექტი

ვაჟა-ფშაველას II კვარტალი
№11ბ.6283.თბილისი.საქართველო

არქიტექტორი

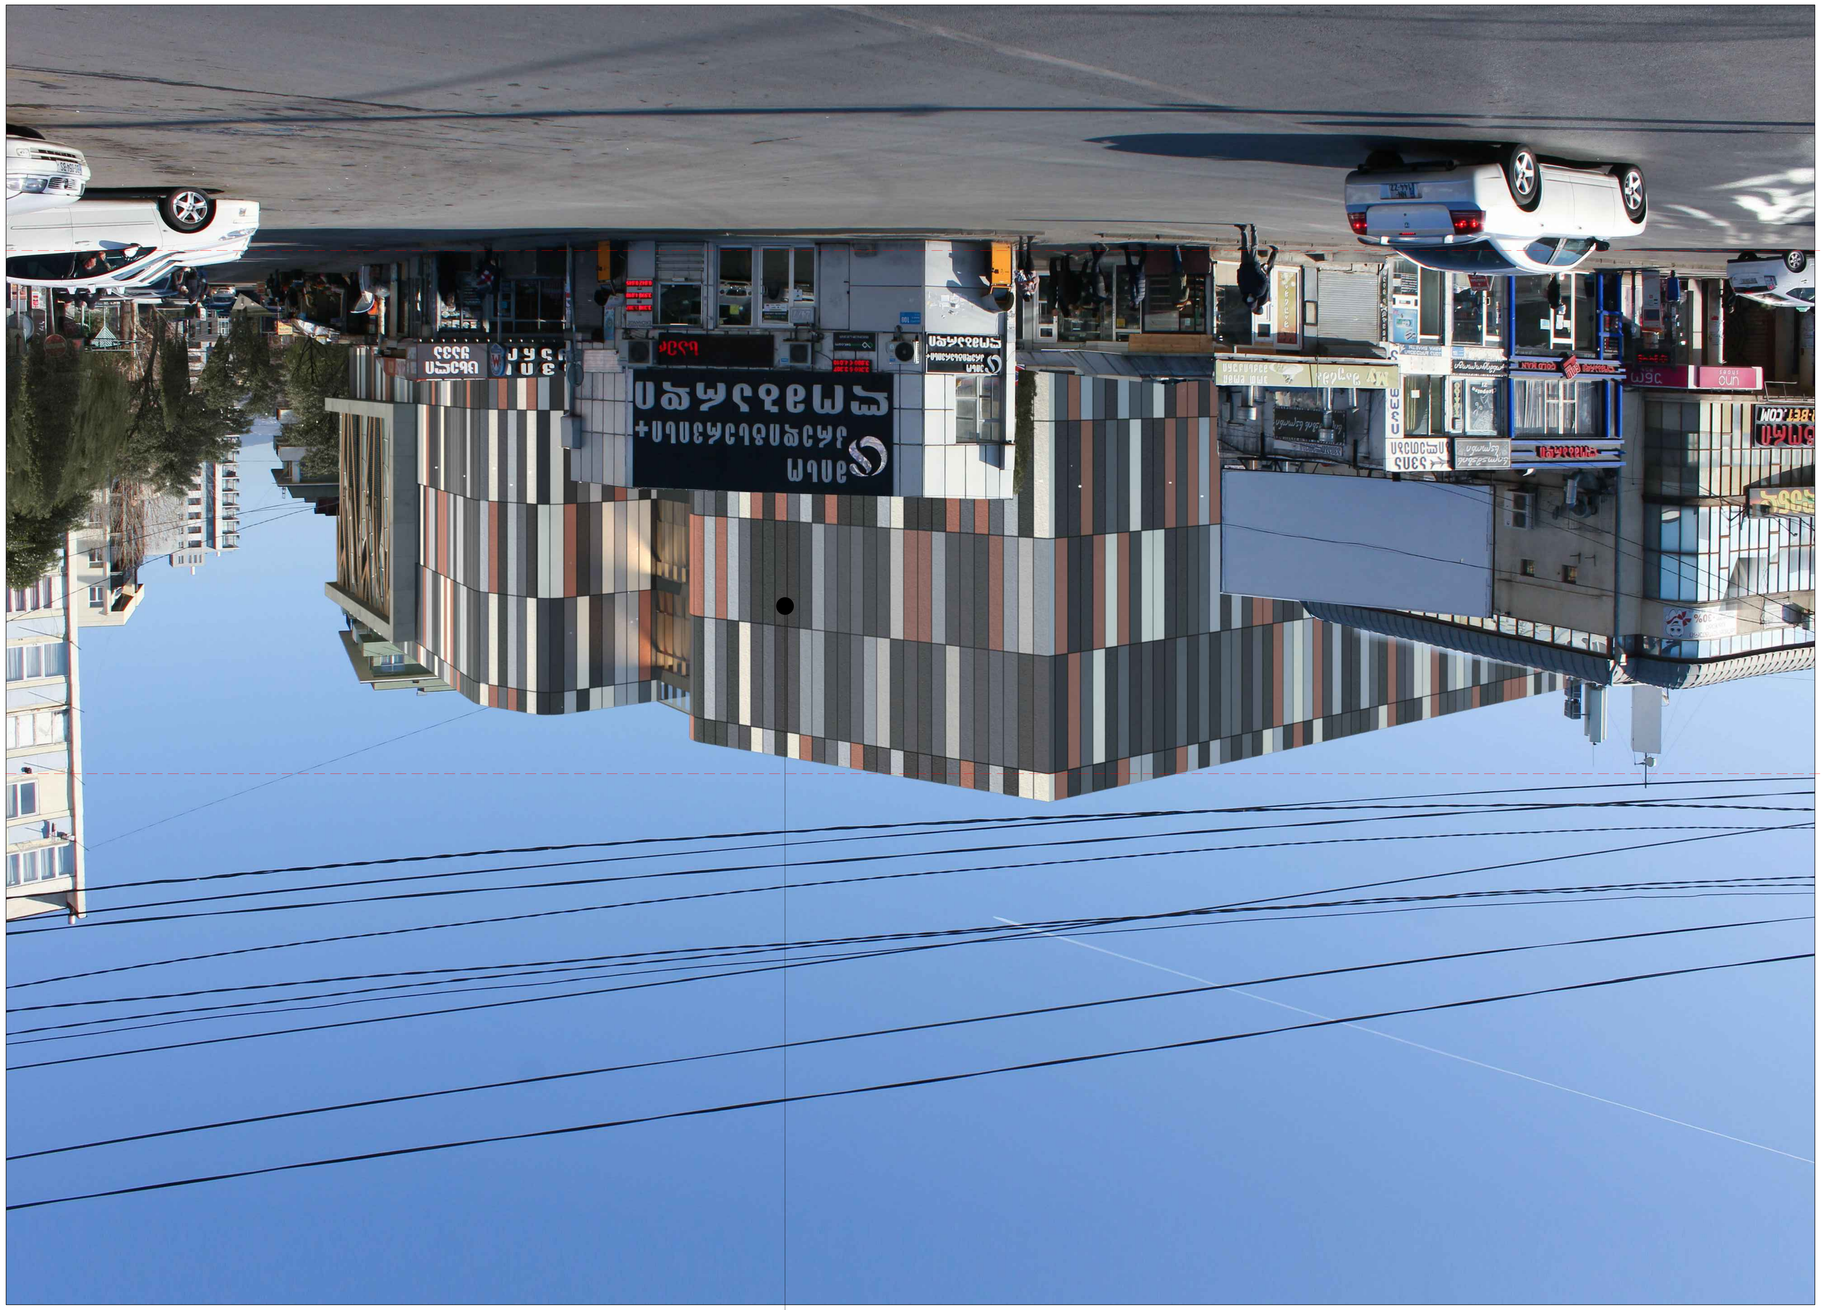
ე. კანკავა ნ. მარგველაშვილი

ნახაზი
ფოტომონტაჟი

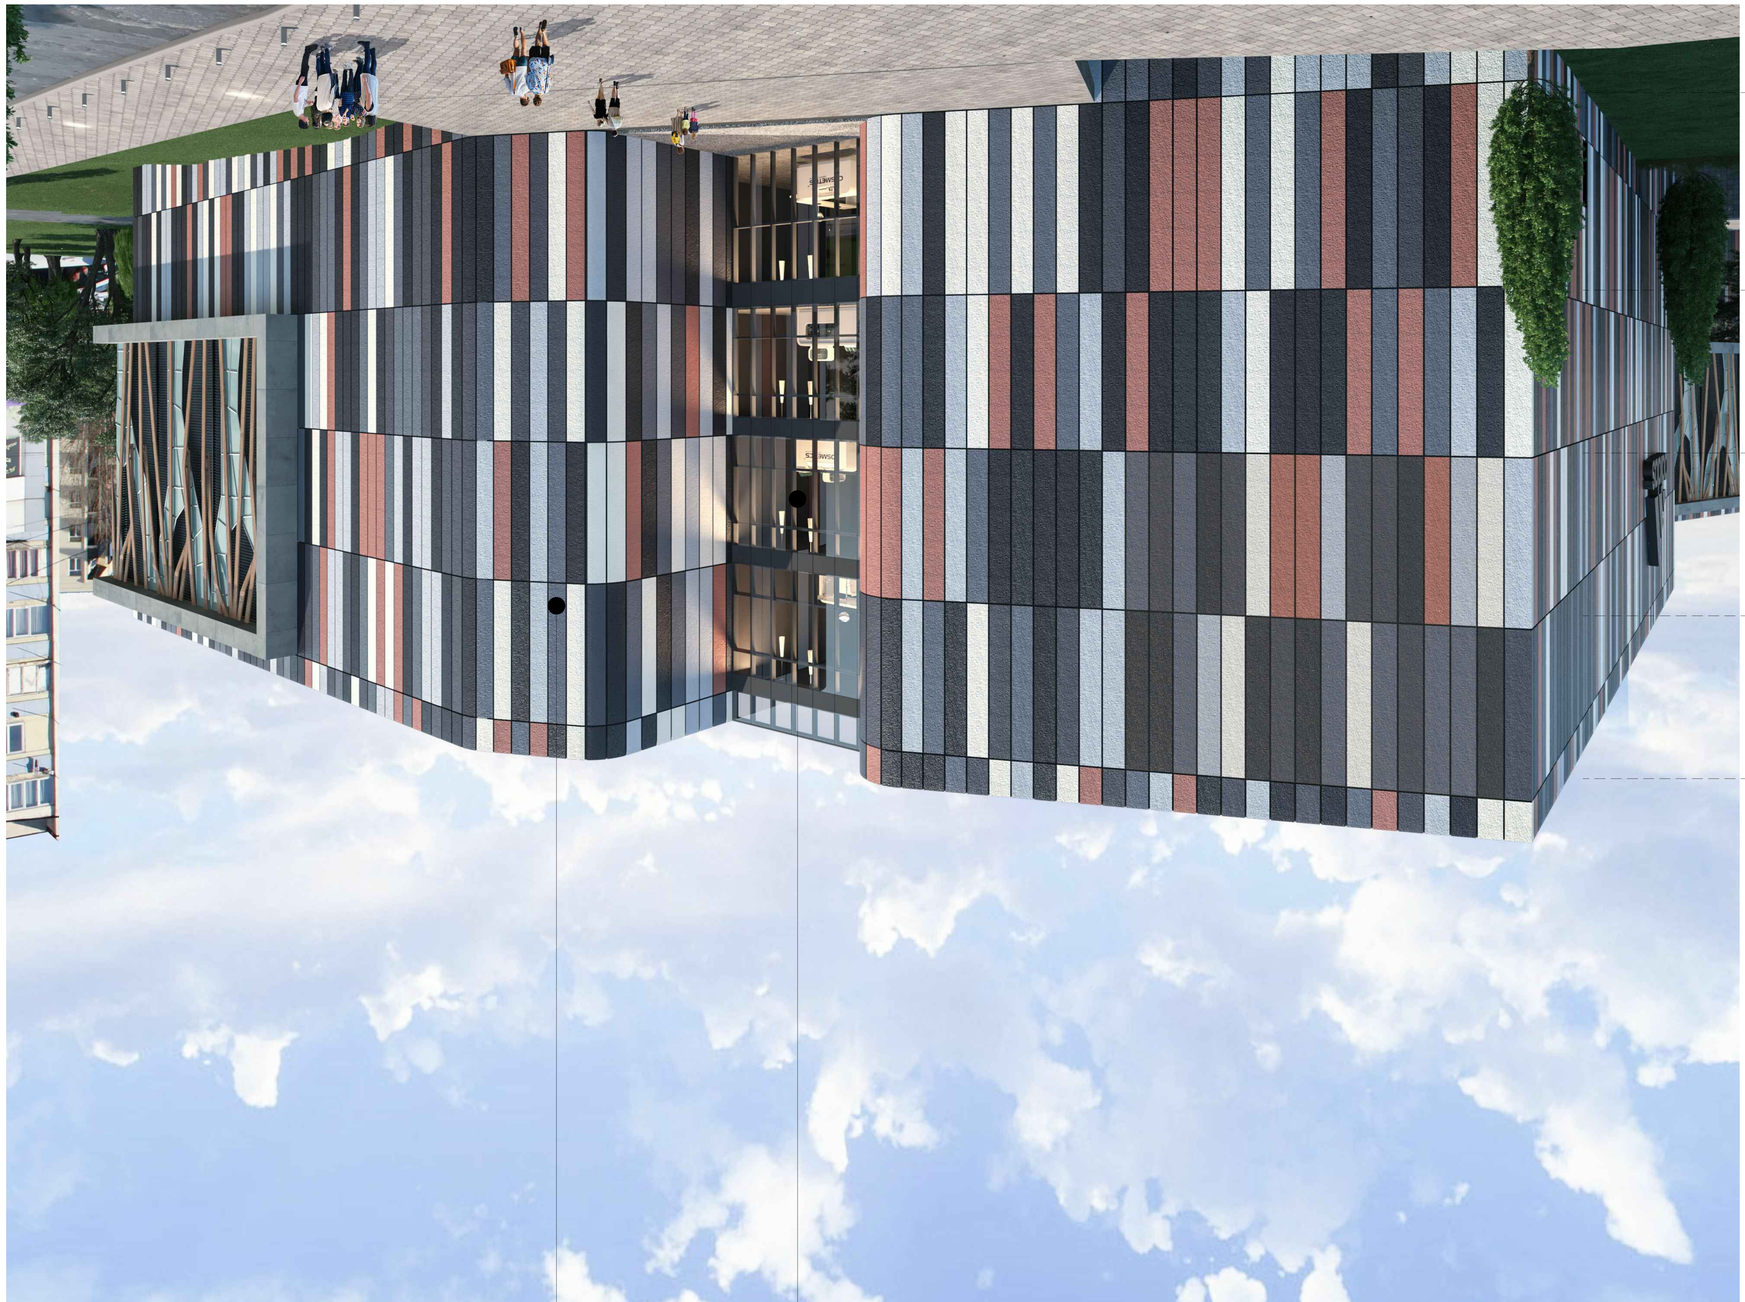
მასშტაბი
NTS

ფურცელი
A-307

ფორმატი A2































მინის საფასადე სისტემა ალუმინის პროფილზე
ანტრაციტის რუხი RAL 7016

კომპოზიტური ქვის ფილა საფასადე კარკასზე
ფერების თავისუფალი კომბინაციით: ანტრაციტის რუხი.....RAL 7016
გრანიტის რუხი.....RAL 7026
გრაფიტის რუხი.....RAL 7024
ცემენტის რუხი.....RAL 7033
სუფთა თეთრი.....RAL 9010
სილენძის ყავისფერი.....RAL 8004



+19.500
სახურავი
4500
+15.000
03 სართული
4500
+10.500
02 სართული
4500
+06.000
01 სართული
6000
±0.000/459.500

+19.500
სახურავი
4500
+15.000
03 სართული
4500
+10.500
02 სართული
4500
+06.000
01 სართული
6000
±0.000/459.500

პროექტი

სავაჭრო ცენტრი

საქართველო,თბილისი, საბურთალოს რაიონი,
მეტროსადგურს "ვარკეთილი" მიმდებარე ტერიტორია
ს/კ 01.19.36.003.109

დამკვეთი

შ.პ.ს "მეტროპოლდინგი"

საარქიტექტო ორგანიზაცია

ლენდმარკ პროჯექტი

ვაჟა-ფშაველას II კვარტალი
№118.6283.თბილისი.საქართველო

არქიტექტორი

ე. კანკავა ნ. მარგველაშვილი

ნახაზი
ვიზუალიზაცია

მასშტაბი
NTS

ფურცელი
A-312

ფორმატი A2

კომპოზიტური ქვის ფილა საფასადე კარკასზე
ფერების თავისუფალი კომბინაციით: ანტრაციდის რუხი.....RAL 7016
გრანიტის რუხი.....RAL 7026
გრაფიტის რუხი.....RAL 7024
ცემენტის რუხი.....RAL 7033
სუფთა თეთრი.....RAL 9010
სილენძის ყავისფერი.....RAL 8004



+19.500
სახურავი

4500

+15.000
03 სართული

4500

+10.500
02 სართული

4500

+06.000
01 სართული

6000

±0.000/459.500

დეკორატიული ელემენტი
კომპოზიტური პანელი ხის ფაქტურიანი ზედაპირით

დეკორატიული ელემენტი
კომპოზიტური პანელი პრიალა ზედაპირით
და ალუმინის ღეროების ჩანართებით
ნათელი რუხი RAL 7035

კომპოზიტური პანელი
პორიზონტალური ფრიზირებით
მოშავო რუხი RAL 7021

დეკორატიული ჩარჩო ლითონის კარკასზე
მოპირკეთებული ბეტონისებრი ფაქტურიანი ფილებით
ცემენტის რუხი RAL 7033

პროექტი

სავაჭრო ცენტრი

საქართველო,თბილისი, სამგორის რაიონი,
მეტროსადგურის "ვარაქთილი" მიმდებარე ტერიტორია
ს/კ 01.19.36.003.109

დამკვეთი

შ.პ.ს "მეტროპოლდინგი"

საპროექტო ორგანიზაცია

ლენდმარკ პროჯექტი

ვაჟა-ფშაველას II კვარტალი
№118,6283,თბილისი,საქართველო

არქიტექტორი

ე. კანკავა ნ. მარგველაშვილი

ნახაზი
ვიზუალიზაცია

მასშტაბი
NTS

ფურცელი
A-313

ფორმატი A2

დეკორატიული ჩარჩო ლითონის კარკასზე, მოპირკეთებული ბეტონისებრი ფაქტურიანი ფილებით
ცემენტის რუხი RAL 7033

კომპოზიტური პანელი ჰორიზონტალური ფრიზირებით
მოშავო რუხი RAL 7021

დეკორატიული ელემენტი.კომპოზიტური პანელი პრიალა ზედაპირით და ალუმინის ღეროების ჩანართებით
ნათელი რუხი RAL 7035

დეკორატიული ელემენტი.კომპოზიტური პანელი ხის ფაქტურიანი ზედაპირით



კომპოზიტური ქვის ფილა საფასადე კარკასზე
ფერების თავისუფალი კომბინაციით
ანტრაციდის რუხი.....RAL 7016
გრანიტის რუხი.....RAL 7026
გრაფიტის რუხი.....RAL 7024
ცემენტის რუხი.....RAL 7033
სუფთა თეთრი.....RAL 9010
სპილენძის ყავისფერი.....RAL 8004

პროექტი

სავაჭრო ცენტრი

საქართველო,თბილისი, სამგორის რაიონი,
მეტროსადგურის "ვარკეთილი" მიმდებარე ტერიტორია
ს/კ 01.19.36.003.109

დამკვეთი

შ.პ.ს "მეტროპოლდინგი"

საარქიტექტო ორგანიზაცია

ლენდმარკ პროჯექტი

ვაჟა-ფშაველას II კვარტალი
№118.6283.თბილისი.საქართველო

არქიტექტორი

ე. კანკავა ნ. მარგველაშვილი

ნახაზი
ვიზუალიზაცია

მასშტაბი
NTS

ფურცელი
A-314

ფორმატი A2































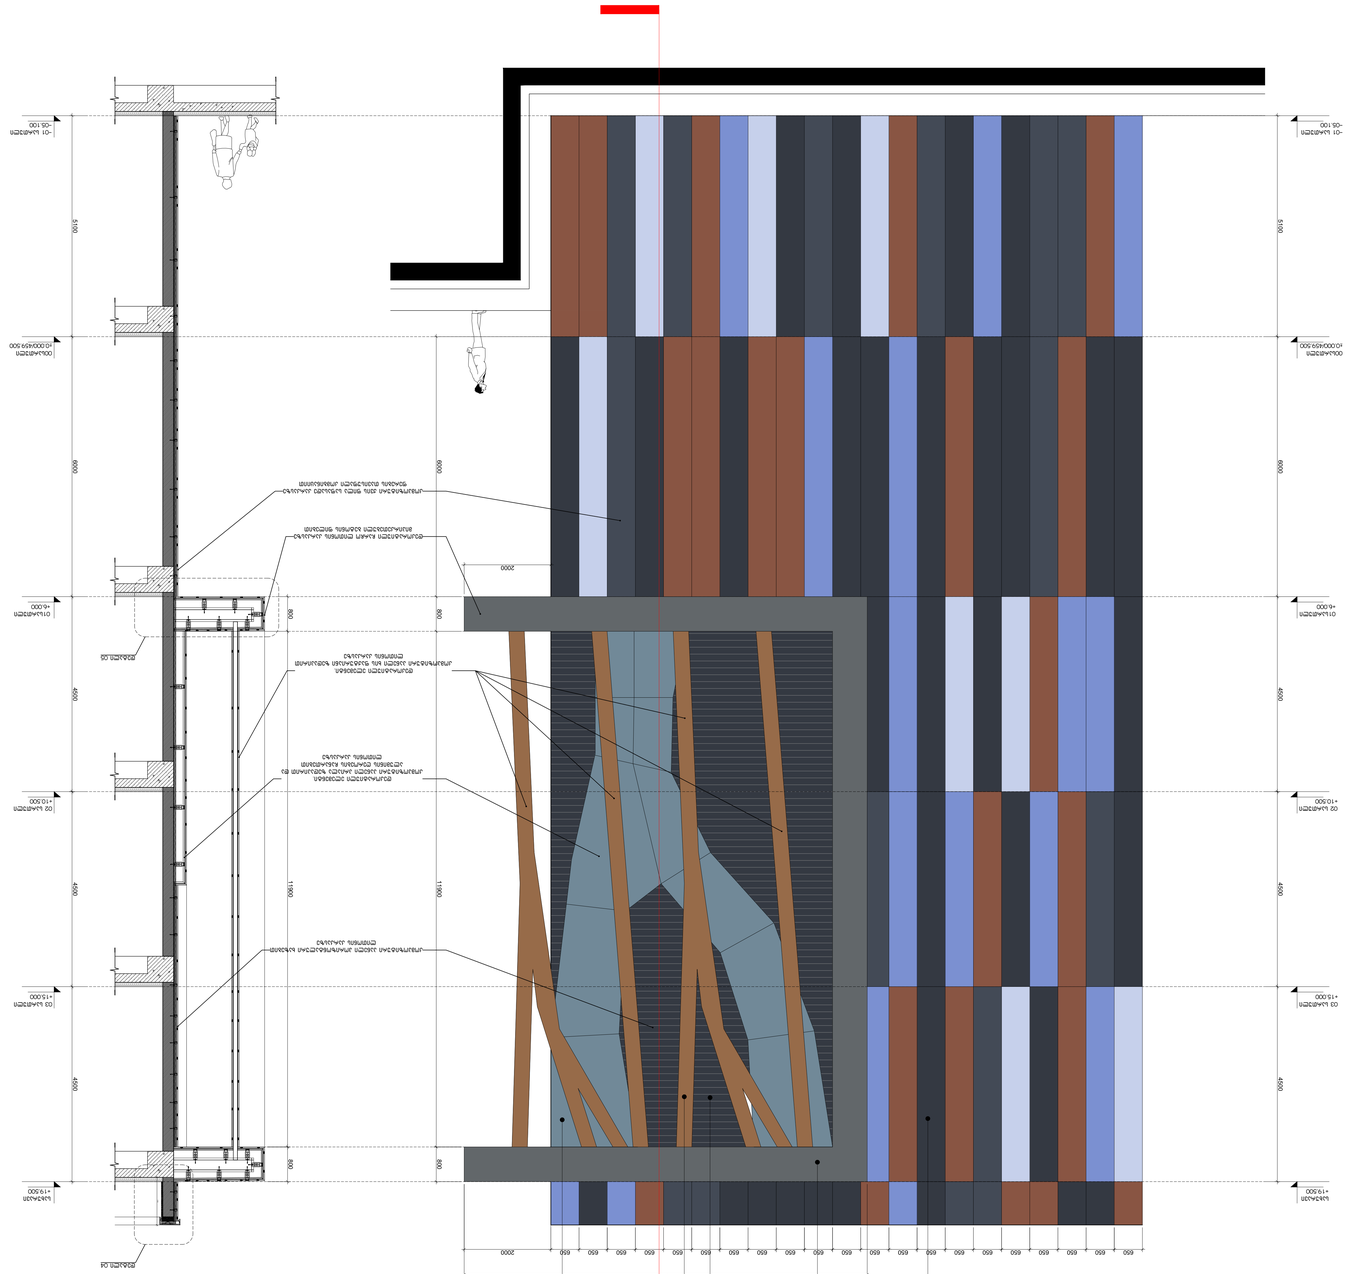






