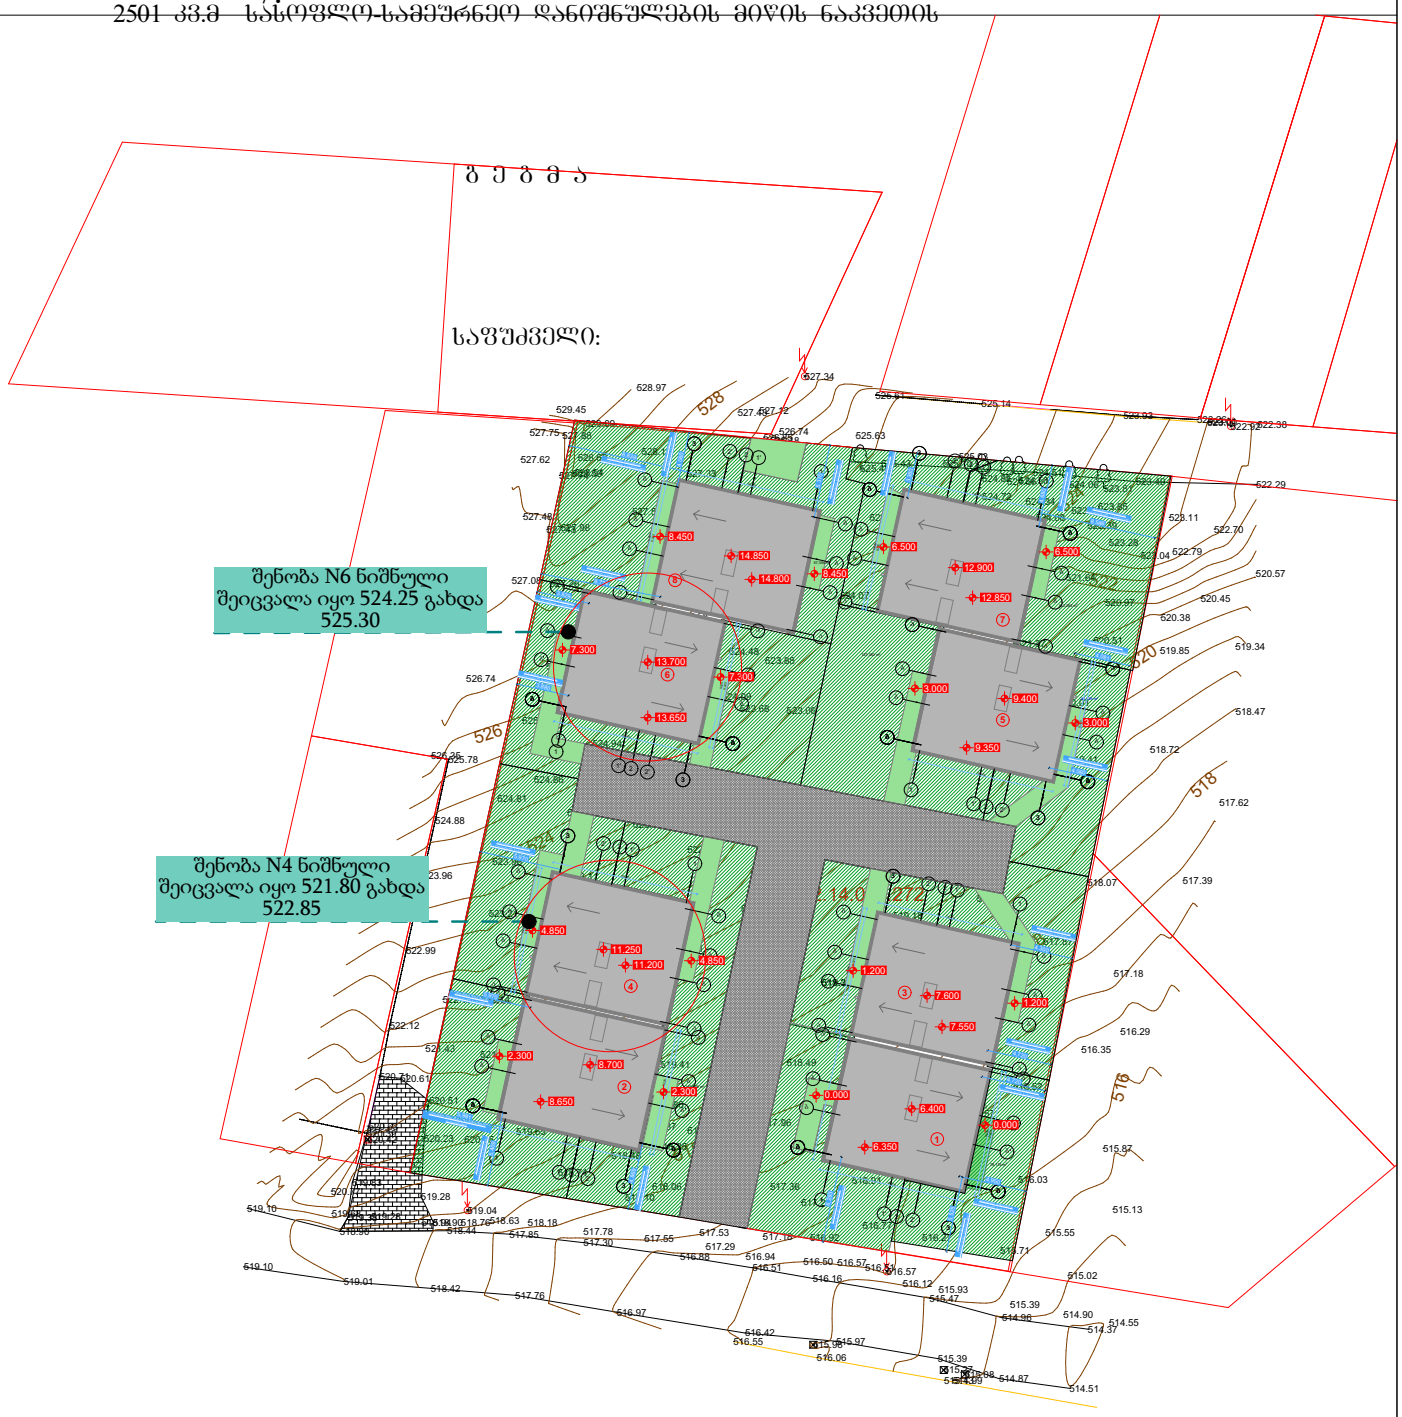

GSPublisherVersion 0.11.100.100 GSPublisherVersion 0.16.100.100

ქ. თბილისი, სოფელი დიღომი, მარკოპოლოს ქუჩა #21. (ნაკვეთი საკადასტრო კოდით 01.72.14.043.27)2,

2501 კვ.მ სასოფლო-სამეურნეო დანიშნულების მიწის ნაკვეთის

g e g m a

საფუძველი:

სამსახურის უფროსი

/_________________/.

სიტუაციური სქემა

477650

4626600

516

518

518

518

520

520

520

522

522

522

524

524

524

526

526

528

527.34

517.23

516.92

516.50 516.57516.51

516.77

515.71

516.27

516.12 515.93
515.39
514.90
514.55

515.02

515.55

515.13

515.87

516.91 516.57 516.15 516.03

517.36

517.46

517.49

516.64

516.57

516.52

516.35

516.29

517.18

517.87

518.15

518.44

518.49

517.96

517.36

517.18 517.53

517.81

517.76

518.26
518.25

518.06

518.63 518.37

518.86

519.37

519.12

518.48

518.10

518.74

519.65

519.65

519.41

519.36

519.30

519.18

518.80

518.07 517.39

517.62

520.01

521.24

521.41

521.28

520.51

521.41

521.30

520.05

518.90

519.28

520.23

520.51

520.61

521.43

522.13 522.14

521.68

521.30

521.11

521.20

521.12

521.91

522.62

523.11

523.21

523.47

522.71

522.01

521.23

520.55

519.41

518.72

518.47

519.34 519.85 521.37 520.51

522.12

522.78

523.06

524.07
524.24

524.48

523.68

524.42

524.31

524.14

523.96

524.81

524.86

524.94

525.13

524.50

524.09

523.88

523.71

523.63

523.22 522.47
521.64

520.97
520.38

520.45

520.57

523.11
522.70

522.79 523.04

523.28

523.39

523.85 523.84 524.08

524.34

524.37

524.72

524.79 524.98 525.10 525.34
525.41

525.41

525.44

525.58

525.80

525.93

525.95

526.46

526.54

526.45

525.98

525.63

525.76

525.43
524.51

523.49 522.29

523.00522.92522.38 523.261 523.93

523.81 524.06 524.81524524.66.50

525.14

525.61

525.03 525.10 525.48

525.63

525.74

527.12

526.74

526.18 526.85
526526.72.03

527.43

527.33

527.59

528.18

528.97

529.45
529.09

528.68

527.48

527.88 527.75

527.62

527528.74.534

527527.43.98

527.26 527.08

526.74

526.35 525.78

524.88

523.96

522.99

522.12

520.71

520.63 520.39 520.42

519.83
520.77

519.68 519.38519.28 518.94 518.76518.63 518.18
517.78
517.55
517.29
516.94

516.55
516.06

515.98

515.27

515514.13.99 515.08

514.37

514.51

514.87

514.96

515.47

515.39

515.97

516.16

516.42

516.51

516.88

516.97

517.30

517.76

517.85 518.44

518.42 519.01

518.90

519.10

519.10 519.04

516.57

01.72.14.043.272

შპს `გეოპოინტი~
პ. გელიაშვილი

g g

k

kg

w w

kg

k

პირობითი აღნიშვნები

საცხ.სახლი

მშენებარე

არასაცხ.სახლი

ფარდული

მშენებარე

რეზერვუარი

რეგისტრირებული
ნაკვეთის საზღვარი

სატრანსფორ.
ჯიხური

გრუნტის გზა

კოლექტორი

ქვის ღობე

ხის ღობე

ბეტონის კედელი

სამეთვალყურეო ჭა

გარე განათება

ხეები

UTM- საერთაშორისო

წყალი

კავშირგაბმულობა

კანალიზაცია

გაზი

q.s.

q.a.

fard

რეზერ

g

ქარსაცავი ზოლი

დირექტორი

კომპიუტერული

უზრუნველყოფა აზომვა
შეასრულა

z. JRenti

მასშტაბი 1:500 4.08.2019 ელ_ბოძი ასფალტი

საგზაო ნიშანი

a

z. JRenti

ჰიდრანტი

q.a.

ვაზი RGRG

F

1

1

2

2

3

3

1'

1'

2'

2'

1

1

2

2

3

3

1'

1'

2'

2'

1

1

2

2

3

3

1'

1'

2'

2' 8,830 1,085 2,000 0,794 1,000 1,799 1,200 0,952

9,870 8,830 0,749 0,700 2,502 1,000 0,379 2,200 1,300

9,870

4,657 0,922 3,856

1,474 1,700 1,512 0,700 1,184 1,700 1,600 4,661 4,773 8,830 3,834 0,500 1,545 1,696 1,255

9,870

1,477 1,697 3,418 1,700 1,578 8,830 0,959 0,155 1,682 0,1630,394 0,744 2,432 1,200 1,100

4,657 4,773

9,870 10,677 9,225 9,225

10,670 9,225

5,859 m2

3,797 m2

9,619 m2

29,060 m2

24,170 m2

3,890 m2

3,243 m2

13,000 m2 11,141 m2

4,444 m2

14,856 m2

12,109 m2

www.housline.ge

A3 DWG

N

84,749 m2

110,757 m2

149,826 m2

142,285 m2

57,394 m2

78,115 m2

g

g

g

g

3

a

a

1

2

b

b

1'

b

b

2'

a

a

g

g

g

g

a

a

g

g

a

a

g

g

g

g 1

3

a

a

1

2

b

b

1'

b

b

2'

3

a

a

1

2

b

b

1'

b

b

2'

3

1

2

b

b

1'

b

b

2'

3

a

a

1

2

b

b

1'

b

b

2'

3

a

a

1

2

b

b

1'

b

b

2'

g

g

3

1

2

b

b

1'

b

b

2'

3

1

2

b

b

1'

b

b

2'

9,25

9,25

10,670

9,25

9,25

10,670

9,25

9,25

10,670

9,25

9,25

10,670

9,25

9,25

10,670

9,25

9,25

10,670

9,25

9,25

10,670

9,25

9,25

10,670

9,25

5,409

5,981

4,950

5,525

6,293

4,720

4,720

4.300

4.060

8,586

4.680

3.360

5.370

4.060

8,839

8,774
3,829

3.880

5,970

5,970

4,081

4,869

6.350

7.550

11.200

9.350

13.650

12.850

14.800

8.650
6.400

7.600

8.700

11.250

9.400

13.700

14.850
1.900

0.000

1.200

4.850

2.300

7.300
3.000

6.500

8.450

8.450

6.500

7.300

3.000

1.200

4.850

2.300

0.000

±0,000

127,382 m2

მანძილი ღერძიდან
საზღვრამდე

საკადასტრო

მანძილი ღერძიდან

საკადასტრო საზღვრამდე

მანძილი ღერძიდან
საკადასტრო საზღვრამდე

მანძილი ღერძიდან

საკადასტრო საზღვრამდე

მანძილი ღერძიდან
საკადასტრო საზღვრამდე

მანძილი ღერძიდან

საკადასტრო საზღვრამდე

მანძილი ღერძიდან

საკადასტრო საზღვრამდე

მანძილი ღერძიდან

საკადასტრო საზღვრამდე

მანძილი ღერძიდან
საკადასტრო საზღვრამდე

მანძილი ღერძიდან
საკადასტრო საზღვრამდე

მანძილი ღერძიდან

საკადასტრო საზღვრამდე

მანძილი ღერძიდან

საკადასტრო საზღვრამდე

მანძილი ღერძიდან
საკადასტრო საზღვრამდე

მანძილი ღერძიდან

საკადასტრო საზღვრამდე

მანძილი

ღერძიდან

საკადასტრო

საზღვრამდე

მანძილი

ღერძიდან

საკადასტრო

საზღვრამდე

მანძილი

ღერძიდან

საკადასტრო

საზღვრამდე

მანძილი

ღერძიდან

საკადასტრო

საზღვრამდე
მანძილი

ღერძიდან

საკადასტრო

საზღვრამდე

მანძილი

ღერძიდან

საკადასტრო

საზღვრამდე

მანძილი

ღერძიდან

საკადასტრო

საზღვრამდე

მანძილი

ღერძიდან

საკადასტრო

საზღვრამდე

ტოპოზე დასმული გეგმა

e q s p l i k a c i a

დამკვეთი:
მის:

ფორმატი თბილისი 2020 წ.
დაკვეთა

A3 DWG ფაილის სახელი

თანამდებობა გვარი

ლ. ბორჯოდაშვილი

დირექტორი

mT.
არქიტექტორი

შემსრულებელი

ლ. ბორჯოდაშვილი

ი.წვერაიძე

ხელმოწერა

მასშტაბი 1 : 100
თარიღი

ქ. თბილსი, სოფ. დიღომი, მარკო
პოლოს ქუჩა N21

შპს " სანკო"

საავტომობილო გზა /
ღრუტანიანი ფილა

ღრუტანიანი ფილა

გამწვანებული სივრცე

"8 ორბინიანი
საცხოვრებელი სახლი"

ბინები : 1-3, 2-4, 6-8, 5-7

1

3

4

2

6

8

7

5

1

ნიშნულები თითოეული
ბინისთვის
სახლი

2
3
4
5
6
7
8

ნიშნული ზღვის დონიდან
±0,000 =518.00

=518.00
±0,000=519.20
±0,000=520.30
±0,00=522.85
±0,000 =521.00
±0,000=525.30
±0,000
±0,000=526.45

=524.50

შენობა N6 ნიშნული
შეიცვალა იყო 524.25 გახდა
525.30

შენობა N4 ნიშნული
შეიცვალა იყო 521.80 გახდა
522.85