
saqarTvelo

q. Tbilisi quCa tarieli #9/13/15/17 2459.00kvm arasasoflosameurneo

daniSnulebis s/k 011505017034 miwis nakveTis topografiuli

gegma

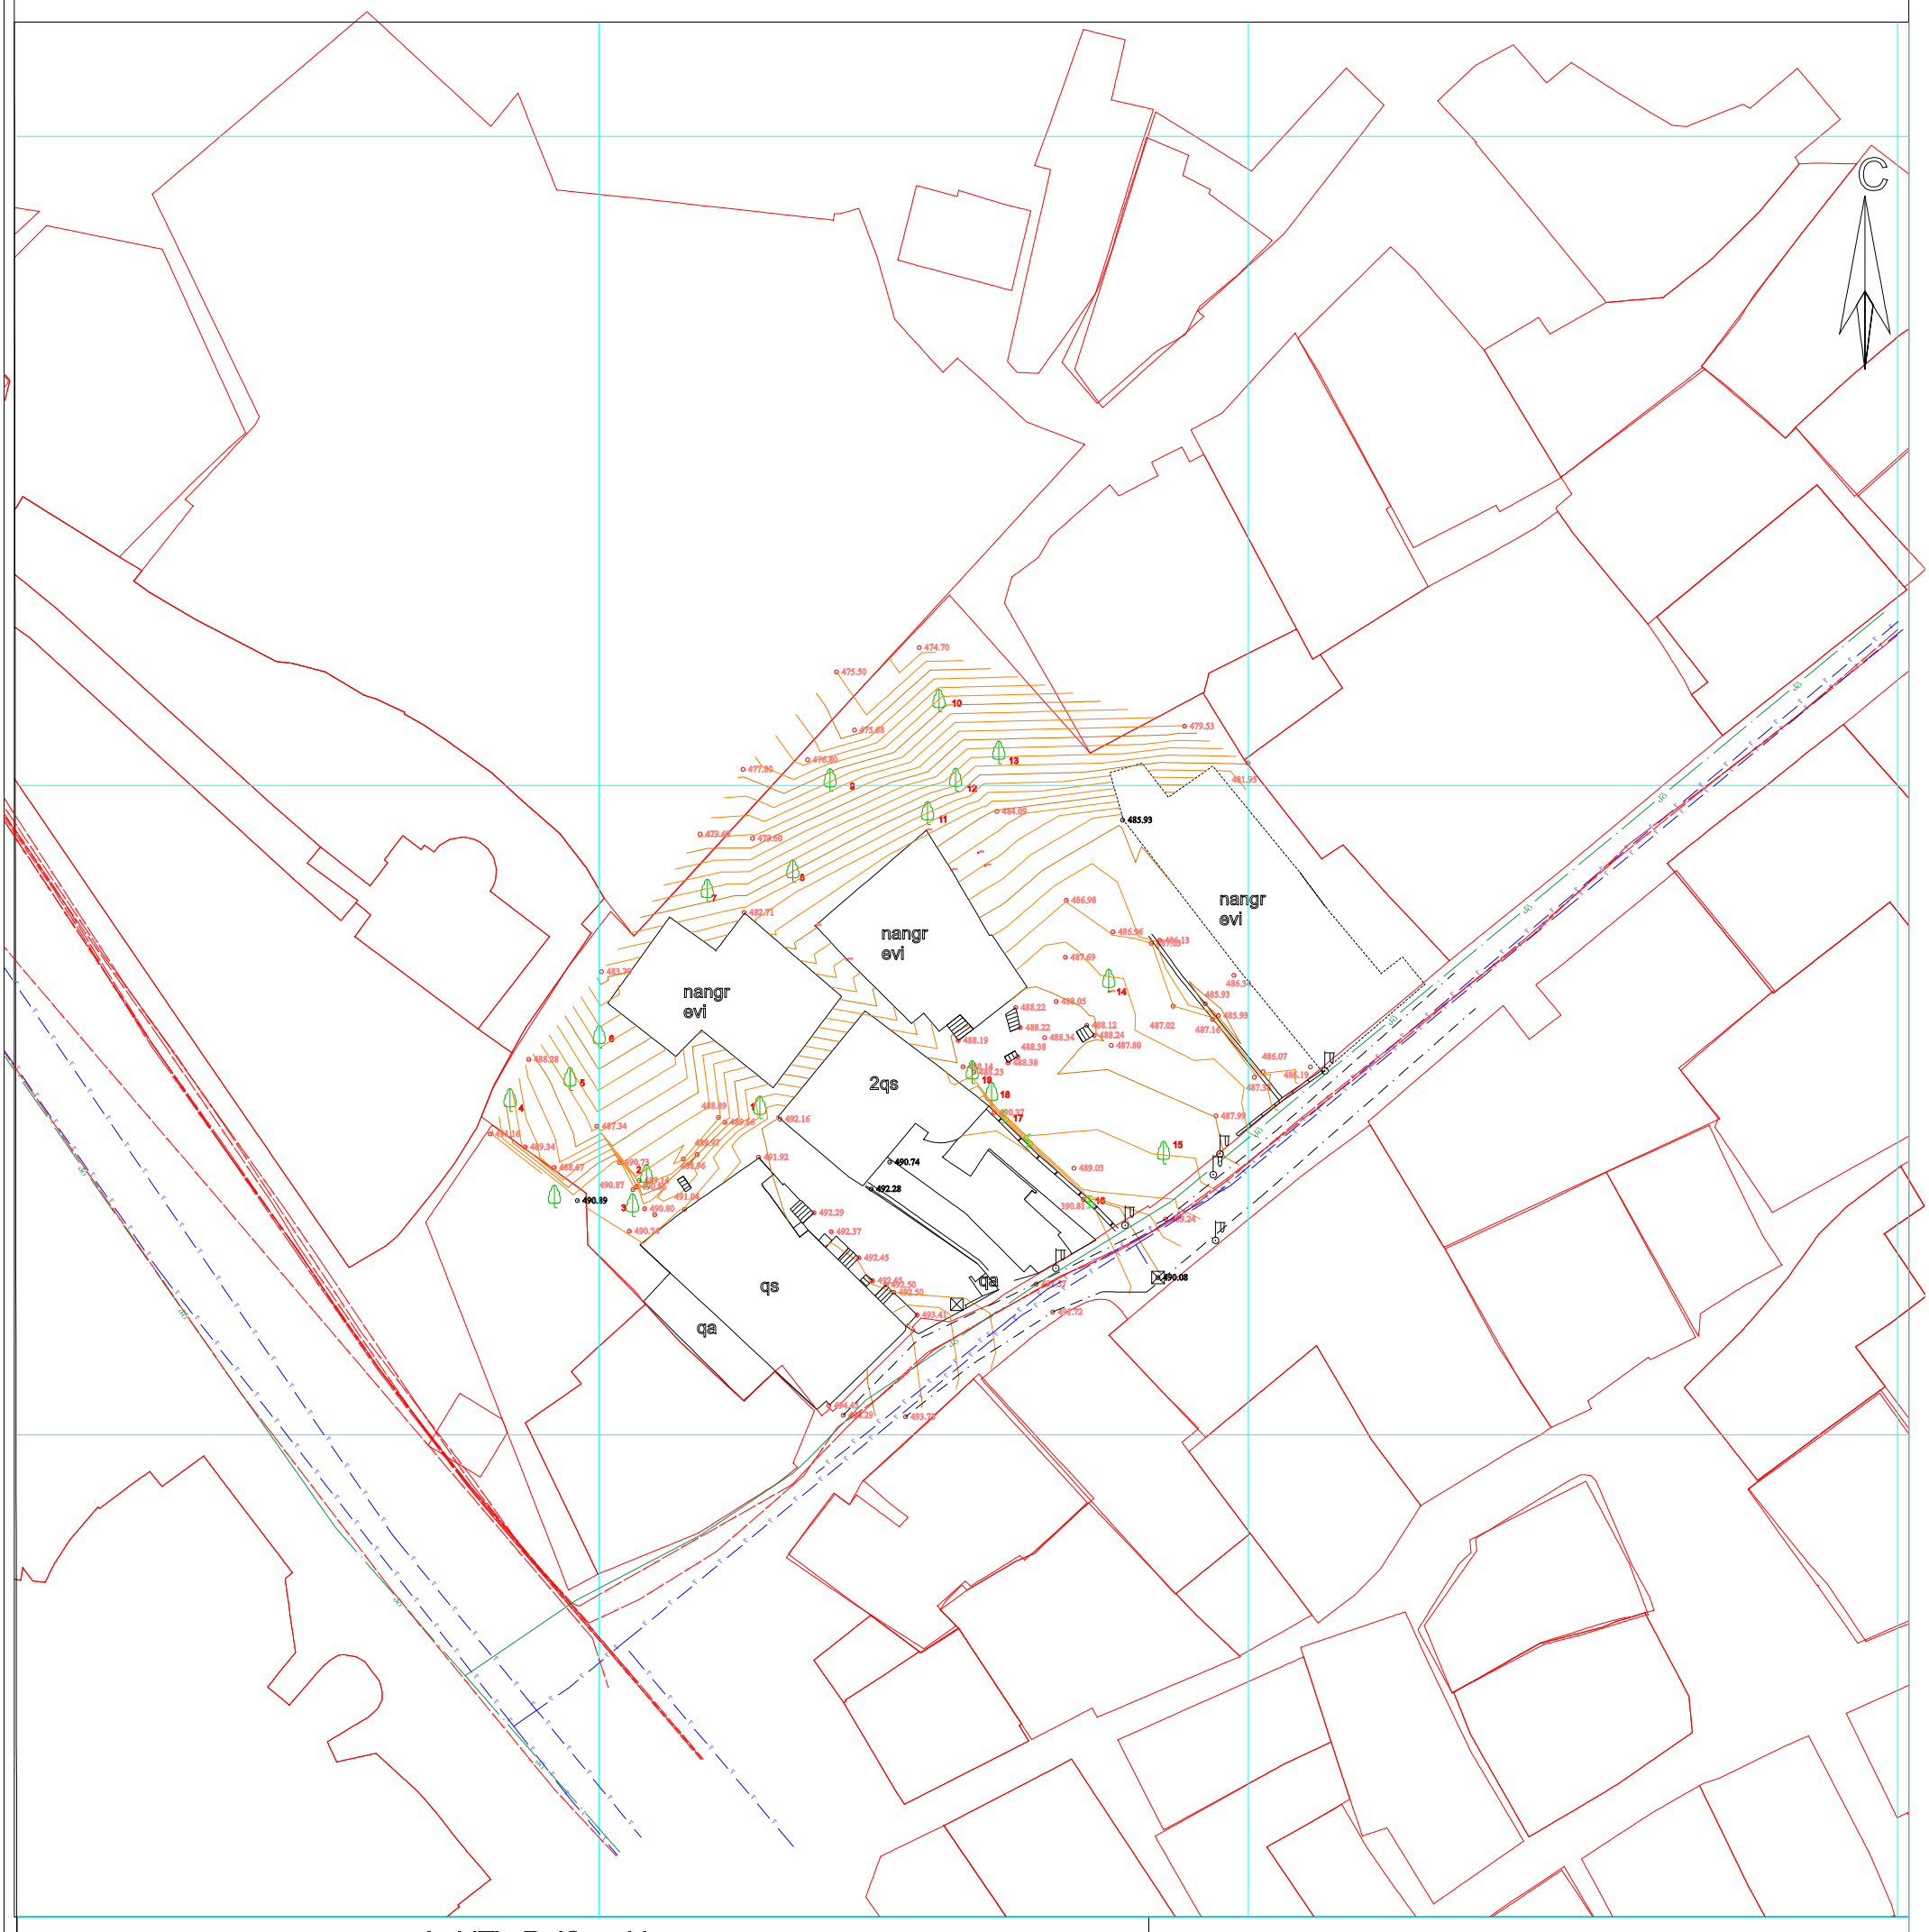

pirobiTi aRniSvnebi

WGS 1984 -is koordinatTa sistemis UTM proeqcia

qs	sacx. Senoba	bordiuli	WiSkari
qa	arasacx. Senoba	xis Robe	betoni
	farduli	Robe	
	mSenebare Senoba	qvis kedeli	w wyalgayvaniloba
	satransfor. jixuri	kedeli	g gazi
	xeebi	fiate	k kanalizacia
	gare ganaTeba	rkinigza	san saniaRvre
		sameTvalyureo Webi	kg kavSirgabmuloba
		el. gadamcemi xazi	el. qselebi
			Tg gaTboba

SeniSvna: 1) ——— registrirebuli miwis nakveTis sakadastri sazRvari

2) miwis samuSaoebis Sesrulebisas SeatyobineT komunikaciis warmomadgenlebs

Sps "sioni"
ს/კ; 400230772

el. fosta; info@research.4you.ge
t: 591191820; 551676676

direqtori:		l. vezdeni
azoma:		n. jiqia
daxaza:		n. jiqia
damkveTi:		Sps "kateve developmenti"
maStabi: 1:500		07.10.2020 w.