ქალაქი თბილისი, დისევის I ჩიხი №6 (ს/კ: 01.13.01.001.086)
შპს "ჯავა"-ს (200216186) საკუთრებაში არსებული 1976 კვ.მ. არასასოფლო-სამეურნეო
დანიშნულების მიწის ნაკვეთის და მისი მიმდებარე ტერიტორიის ტოპოგრაფიული

გეგმა

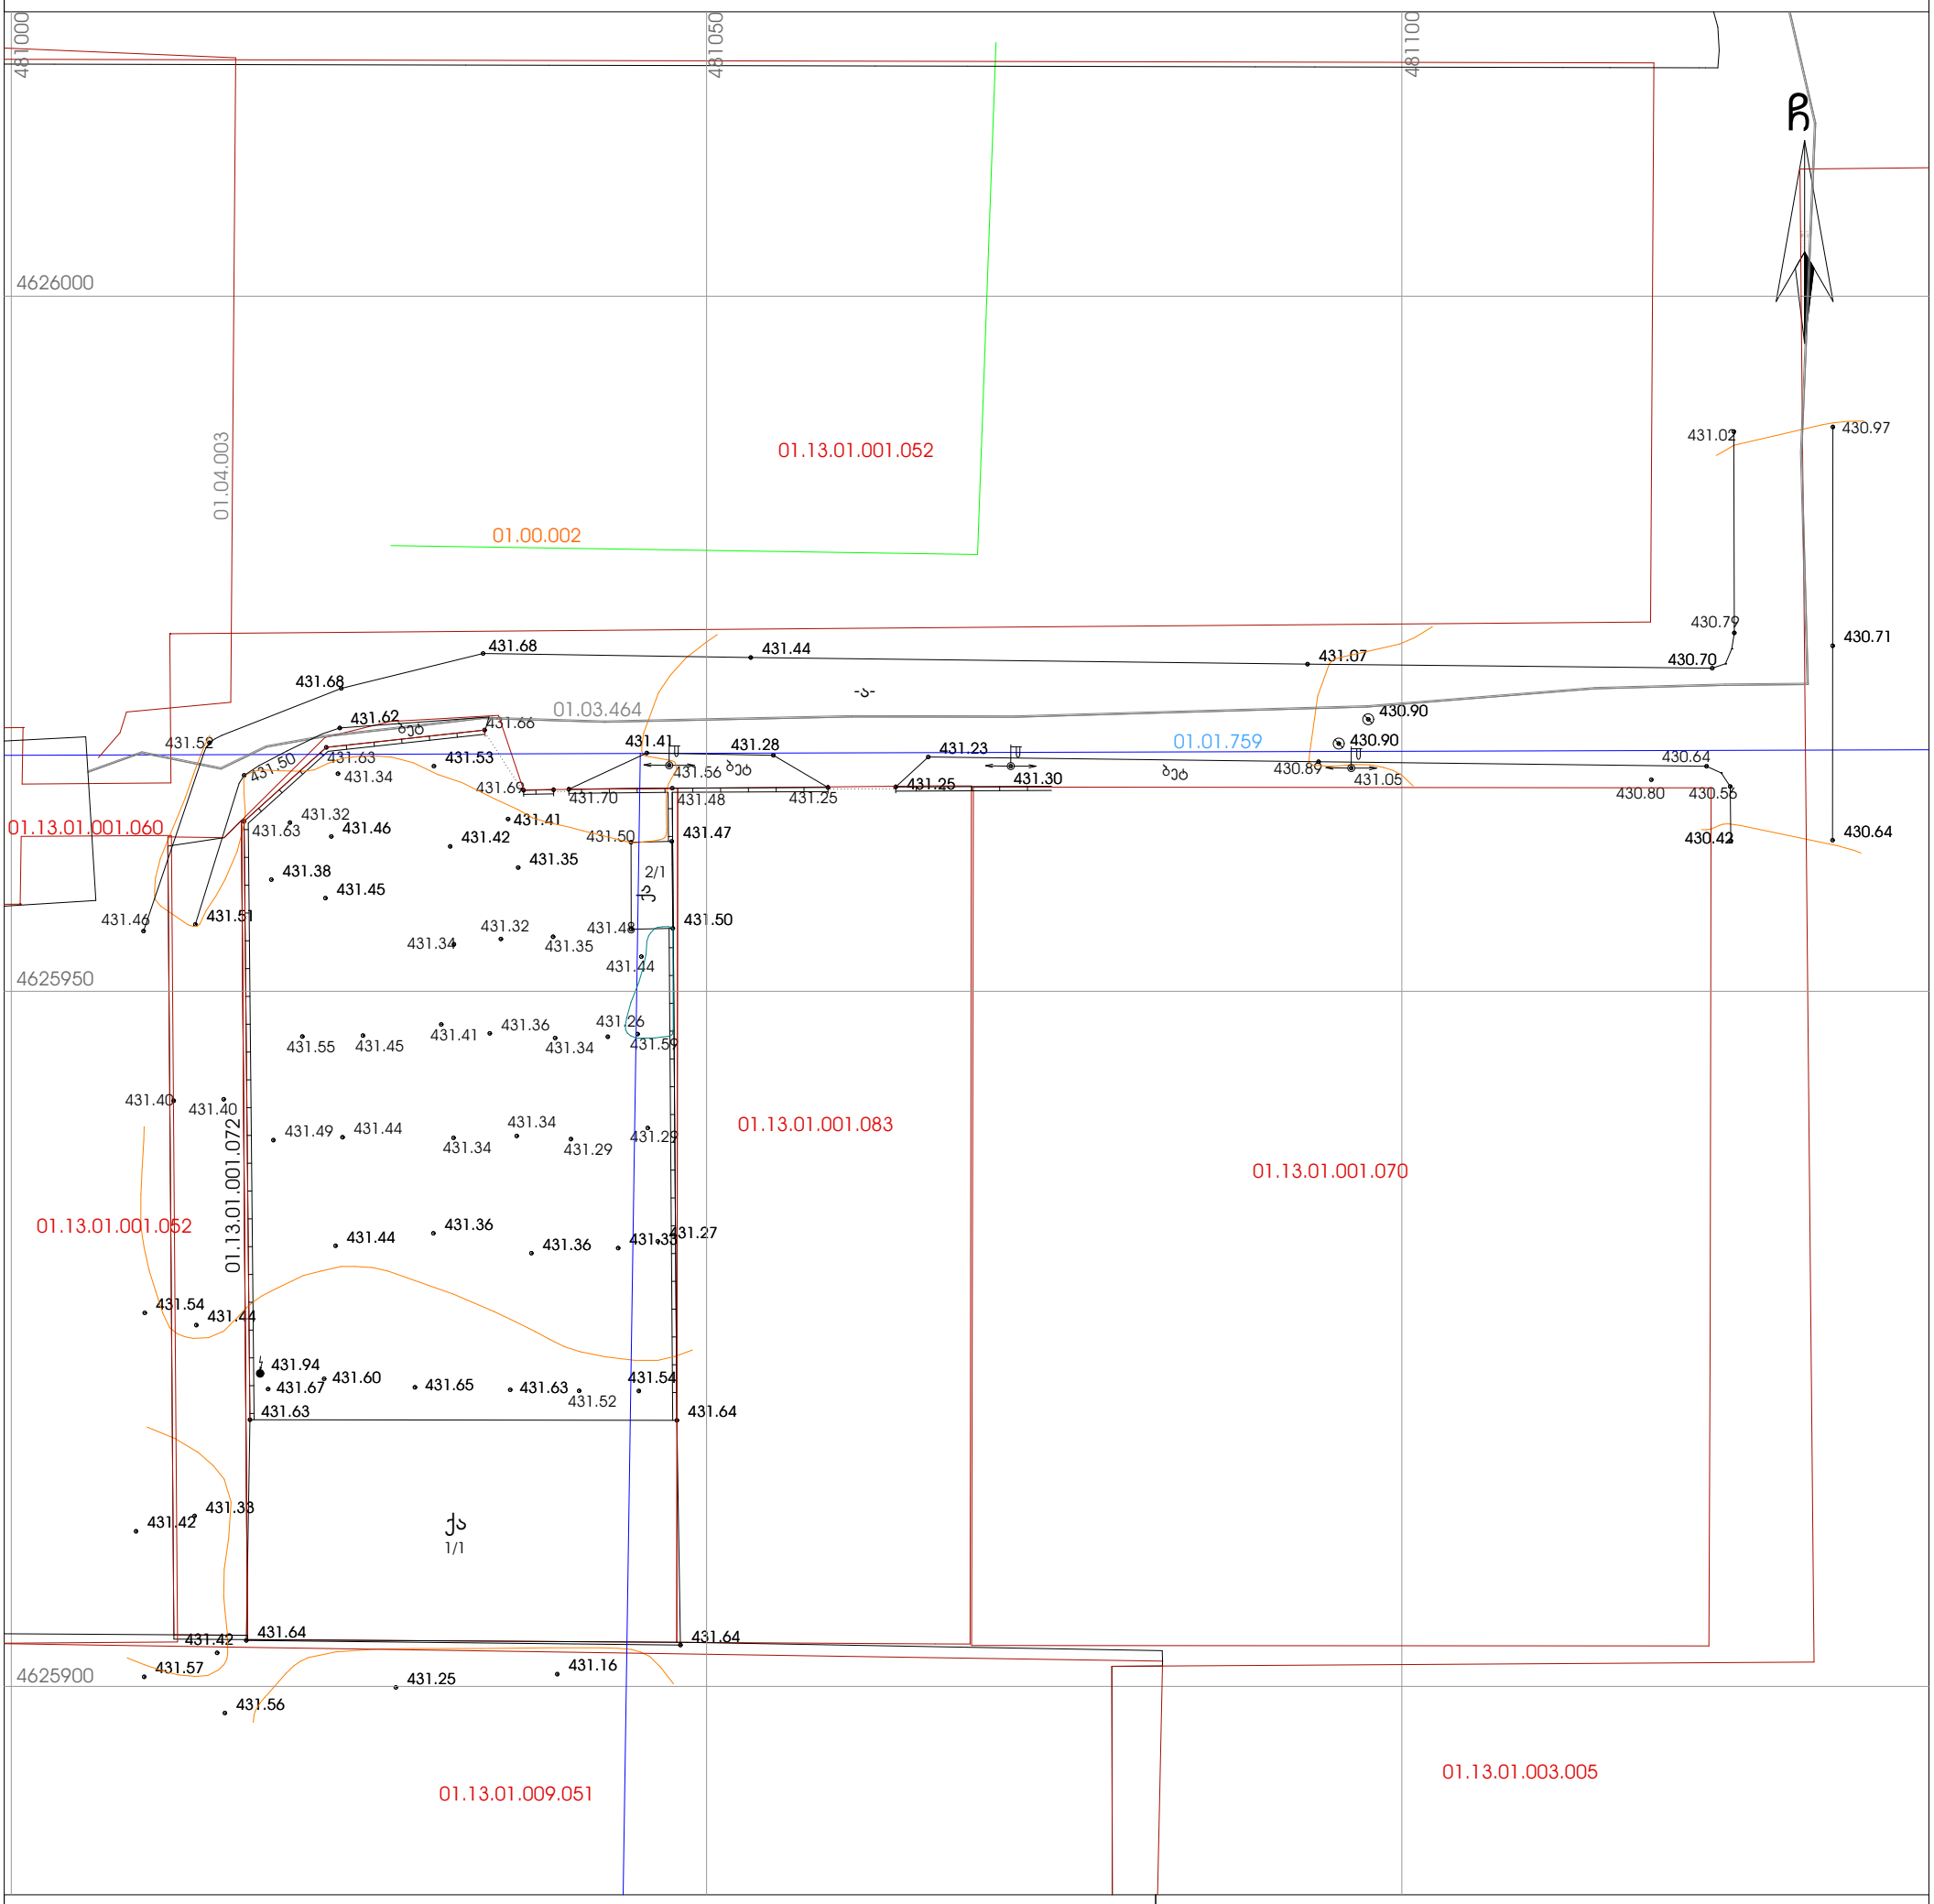

პირობითი აღნიშვნები

WGS 1984 -ის კოორდინატთა სისტემის UTM პროექცია

ქს	საცხ. შენობა	ხის ღობე	წ — წყალგაყვანილობა
ქა	არასაცხ. შენობა	ღობე	
	ფარდული	ქვის კედელი	გ — გაზი
	მშენებარე შენობა	კედელი	კ — კანალიზაცია
		ფლატე	სან — სანიაღვრე
	წიწვოვანი ხე	რკინიგზა	კგ — კავშირგაბმულობა
	ფოთლოვანი ხე		ელ. ქსელები
	ხილკენკროვანი	სამეთვალყურეო ჭები	თგ — გათბობა გაუქმებული
	მცენარე გარე განათება	ელ. გადამცემი ხაზი	

შენიშვნა: 1) ——— გეგმაზე დატანილია საჯარო რეესტრში რეგისტრირებული ნაკვეთის საზღვრები
2) ვინაიდან გეგმაზე დატანილია მხოლოდ რეგისტრირებული მიწისქვეშა კომუნიკაციები მათი მდებარეობების დაზუსტება მოხდეს ყველა კომუნიკაციის წარმომადგენლებთან

დირექტორი:		გ. ჯავახაძე
აზომა:		გ. ხუციშვილი
დახაზა:		გ ხუციშვილი
დამკვეთი		შპს "ჯავა"
მასშტაბი: 1:500		27.07.2021წ.