

ტოპოგრაფიული გეგმა

მის: ქ. თბილისი, დასახლება დიდი დიღომი,
ბ. ბრწყინვალეს ქ. 21-ის მიმდებარედ

01.10.06.014.148---960 კვ.მ.

1:500

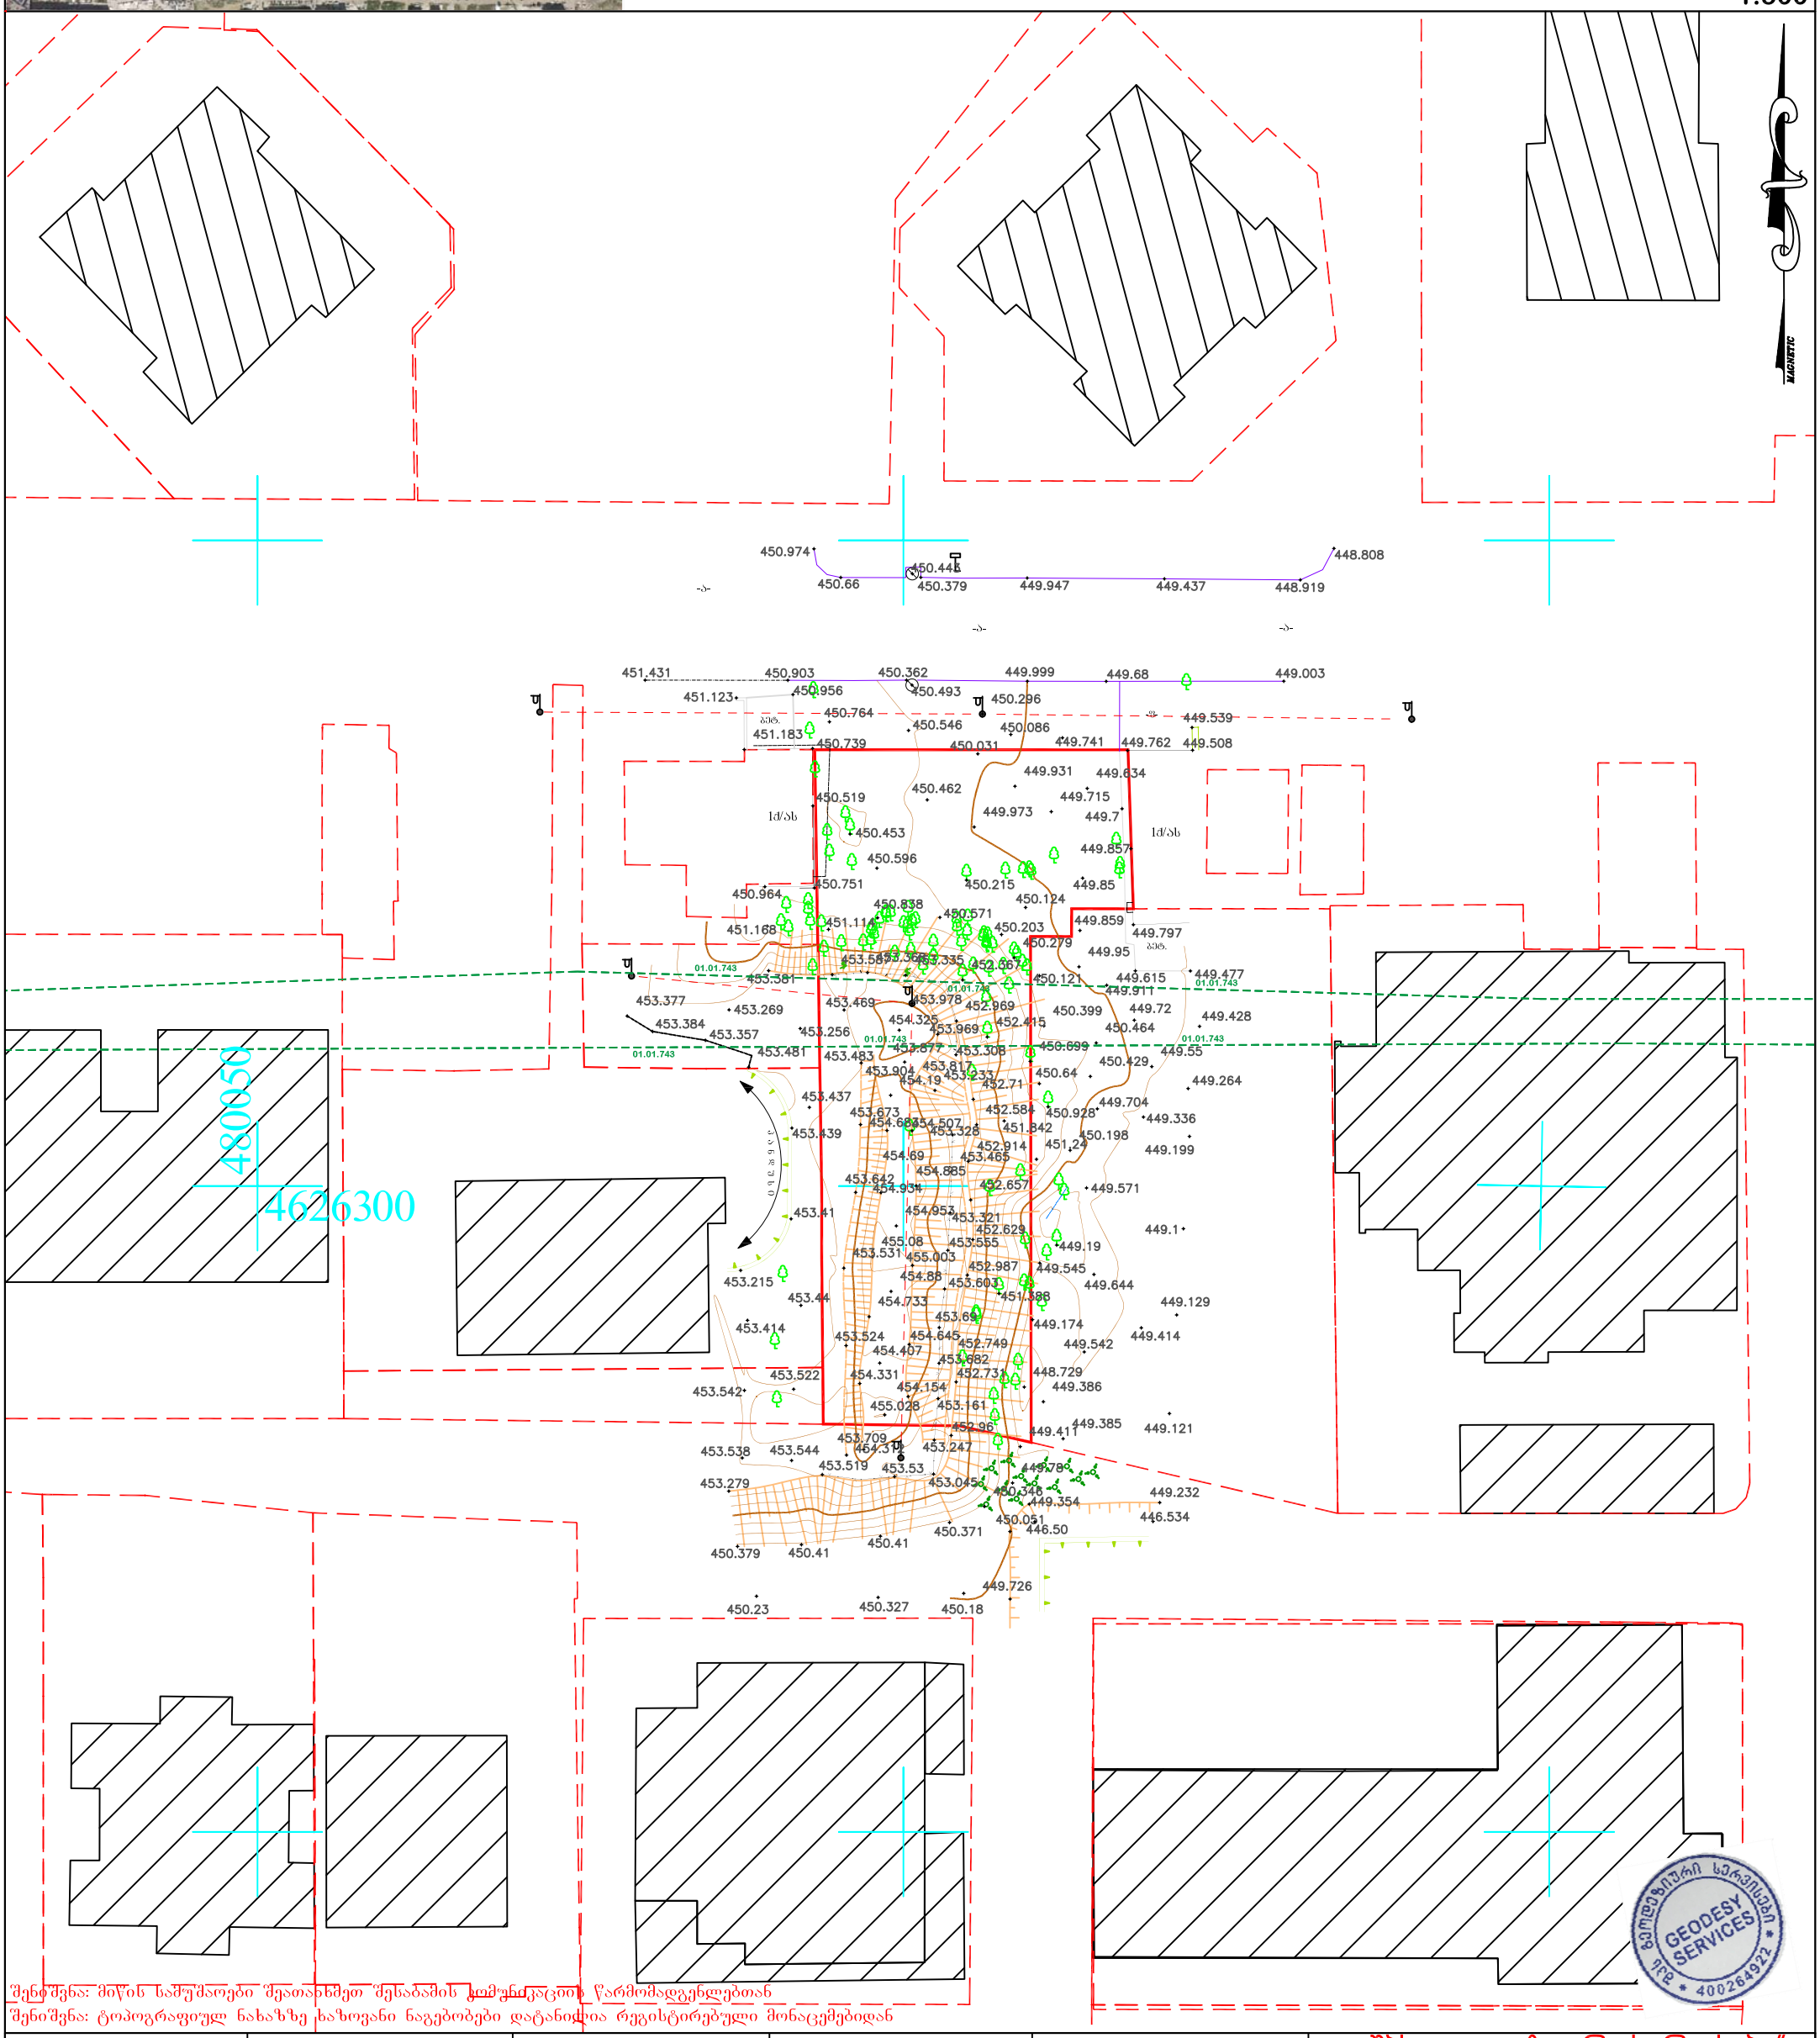

შენიშვნა: მიწის სამუშაოები შეათანხმეთ შესაბამის სამსახურებთან წარმომადგენლებთან

შენიშვნა: ტოპოგრაფიულ ნახაზზე ხაზოვანი ნაგებობები დატანილია რეგისტრირებული მონაცემებიდან

პირობითი აღნიშვნები					
კანალიზაცია	ბუჩქი	ნაკეთის საზღვარი	ღობე-მავთულბადე	ტრანსფორმატორი	შპს „გეოდეზიური სერვისები"
დენის კაბელი	გაზონი	შენობა	ხის ღობე	რადიო - ტელე ანძა	შეასრულა — ვ. ბაბოუშვილი
გაზის მილი	სამეთვალყურეო ჭები	არკა	ბორდიური	ლამპიონები	დირექტორი — ქ. ბიორგაძე
წყლის მილი	შადრევანი	ფარდული	ბეტონი	ელექტრო ბოძი	
კაუშირგაბმულობა	ონკანი	კიბე	კედელი	რკინიგზა	მის: ქ. თბილისი, მტკვრის ქ. №4
	წყარო ან ჭა	ვაზი	საყრდენი კედელი	იზოჰიფსი	GEODESYSERVICES@GMAIL.COM
	ბენზინგასამართი სადგური	ფოთლოვანი ხე	ბილიკი	შუქნიშანი	Tel.592 70 00 23, 514 36 56 56
	მაღალი ძაბვის გადამცემი	წიწვოვანი ხე	გზის კონტური	საგზაო ნიშანი	24.03.2021წ.
		ხეხილის ხე	ფლატე		
		პალმა			