
მიწის ნაკვეთის ტოპოგრაფიული გეგმა

New Point

ქალაქი თბილისი, სოფ. დიღომი „ჩალიპირები“ (ს/კ: 01.72.14.035.892),
ფილიპ რიაჩის (LR1341932) საკუთრებაში არსებული 625 კვ.მ. არასასოფლო-სამეურნეო
დანიშნულების მიწის ნაკვეთის და მისი მიმდებარე ტერიტორიის ტოპოგრაფიული გეგმა

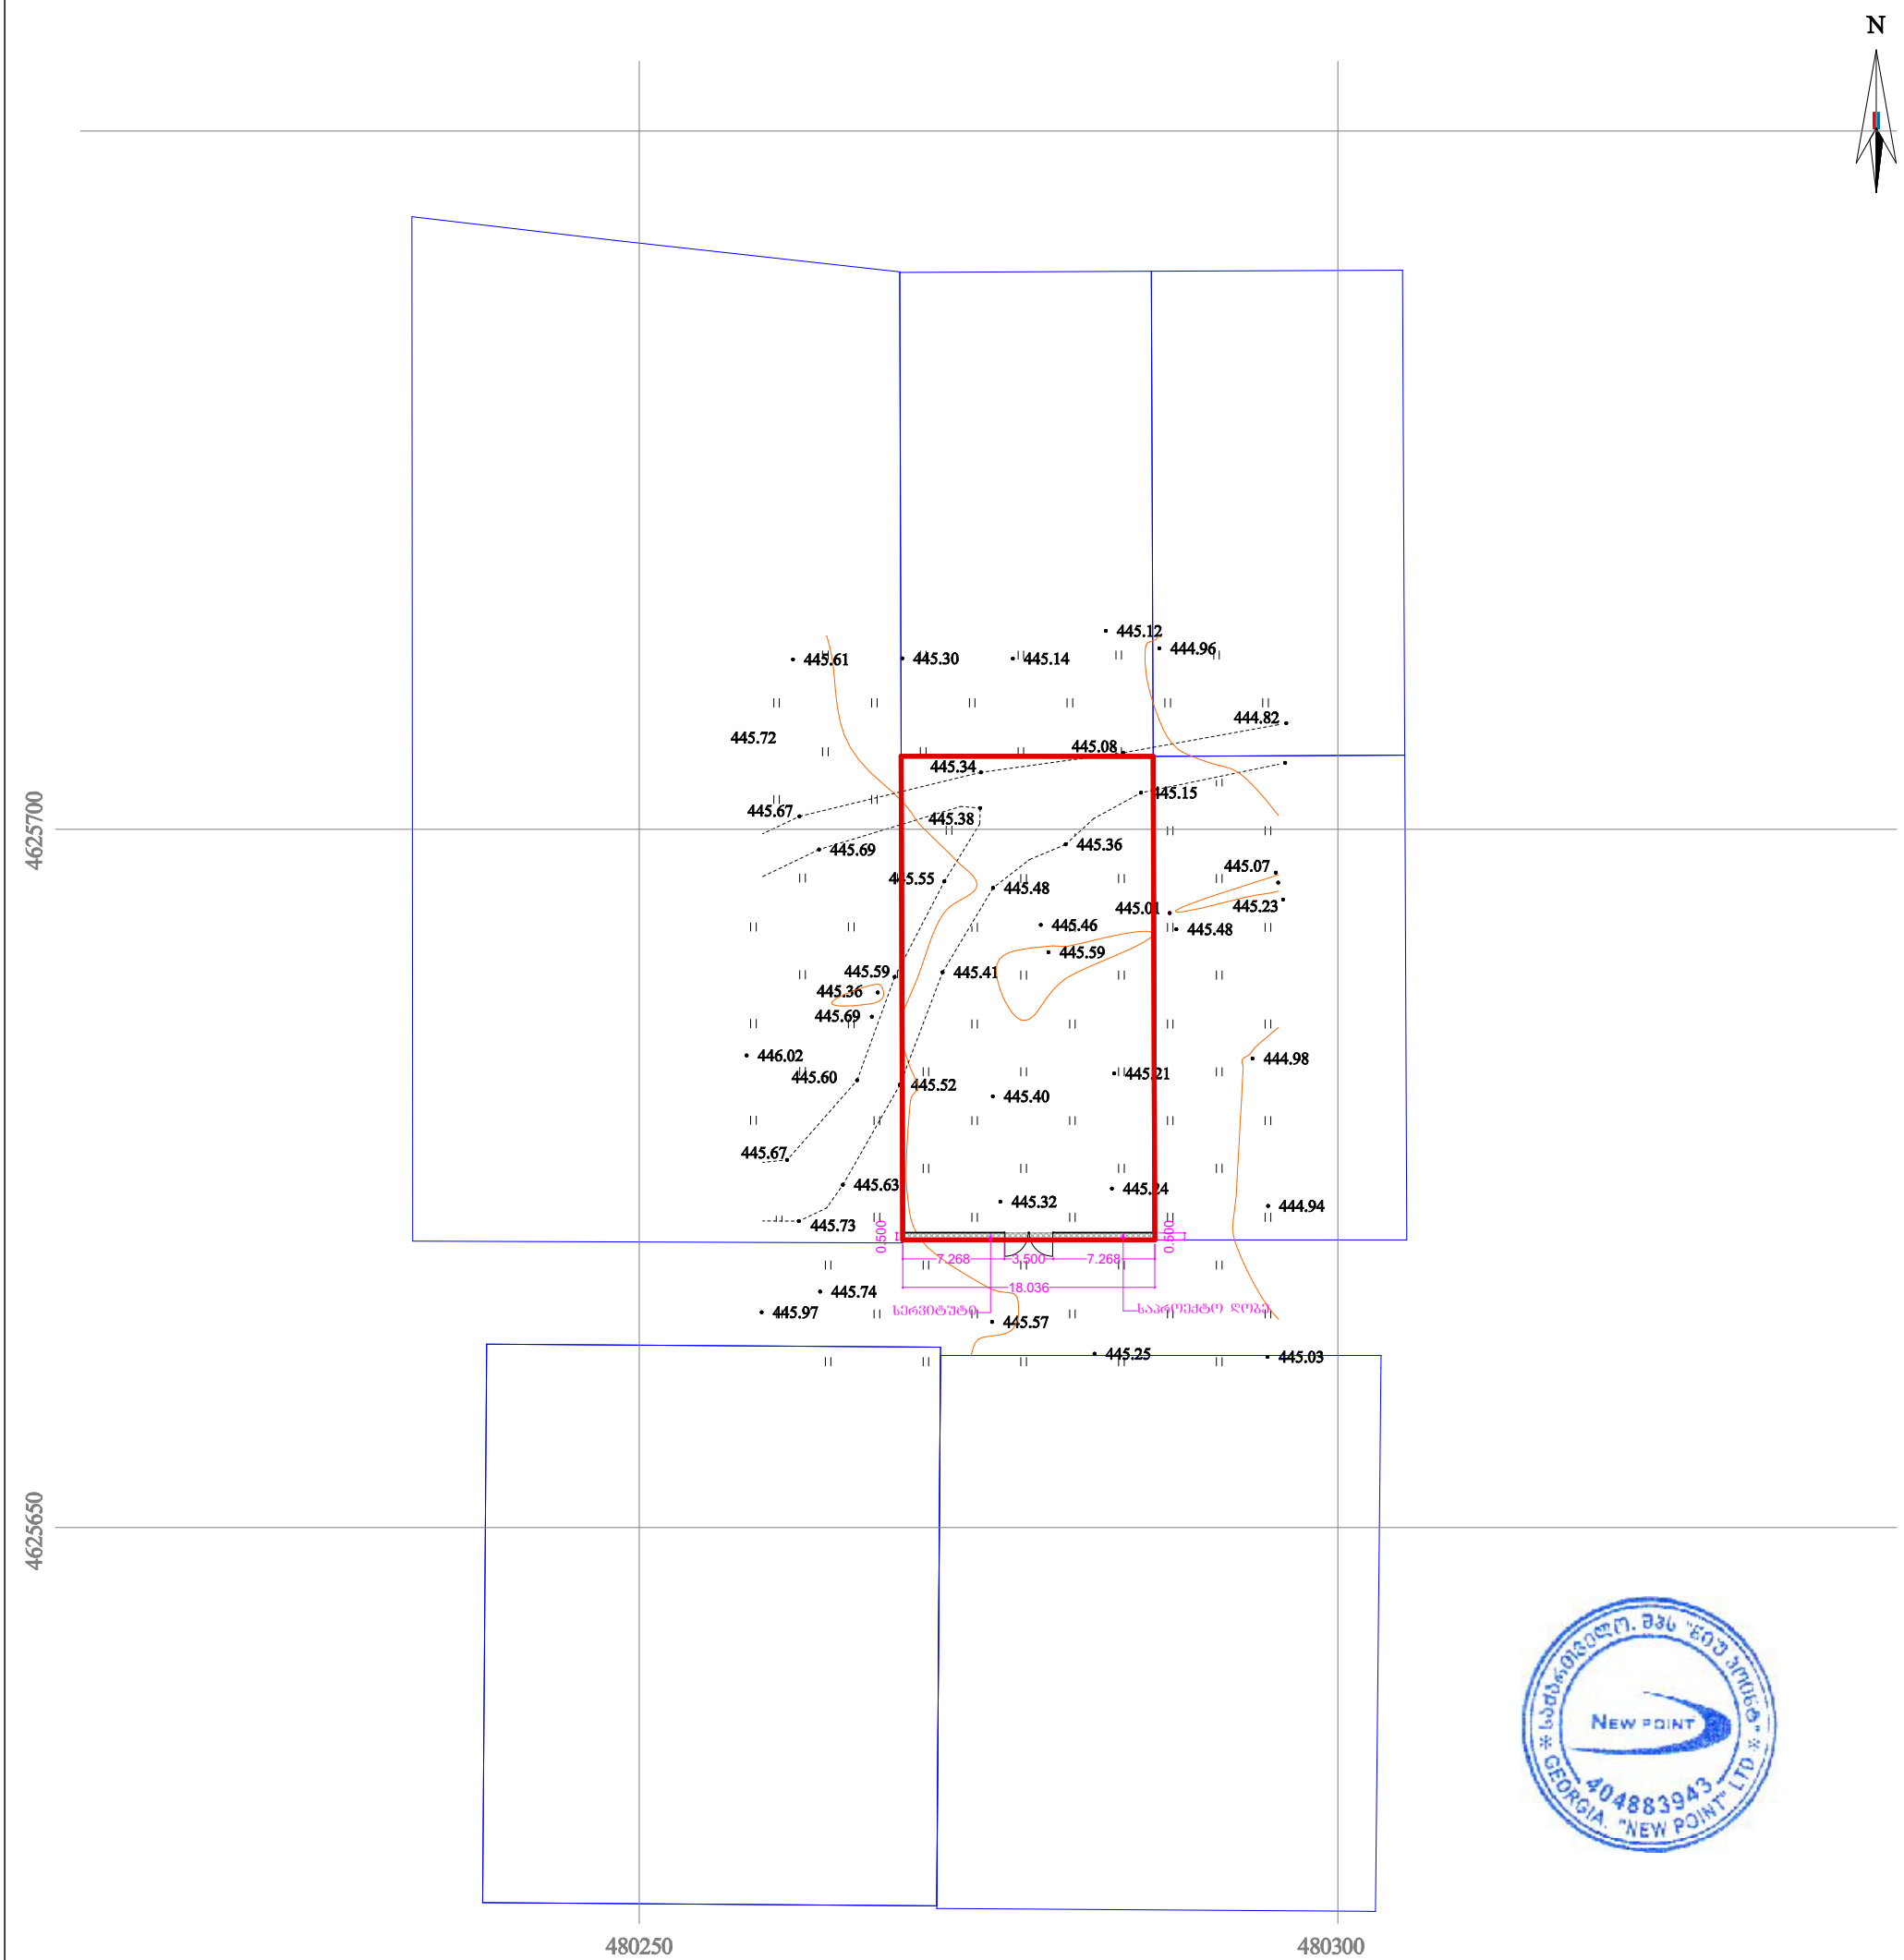

პირობითი აღნიშვნები

WGS 1984-ის კოორდინატთა სისტემის UTM პროექცია

ძს	საცხოვრებელი შენობა	ფოთლოვანი ხე	ხის ღობე	წ	წყალგაყვანილობა
ძა	არასაცხოვრებელი შენობა	ხილკენკროვანი ხე	ღობე	გ	გაზი
	მშენებარე შენობა	წიწვოვანი ხე	ლითონის ღობე	კ	კანალიზაცია
	ნანგრევი	პალმა	ქვის კედელი	სან	სანიაღვრე
	ფარდული	ბუჩქი/ მასიური ბუჩქი	კედელი	კგ	კავშირგაბმულობა
		გაზი	ფლატე	ელ	ელ. ქსელები
		გარე განათება	რკინიგზა	თგ	გათბობა
			სამეთვალყურეო ჭები		
			ელ. გადამცემი ხაზი		


New Point

შპს „ნიუ პოინტ“
საქართველო, თბილისი, მგალობლიშვილის ქუჩა №3,
I სართული ოფისი №3; ს/ნ: 404883943
www. newpoint.ge info@newpoint.ge
ტელ: / tel: +995 32 2945808; მობ: / cell phone: +995 557 704433;
Ltd „NewPoint“
office N3, floor N1, 3 mgaloblishvili str.
Tbilisi, Georgia ID: 404883943


დირექტორი:		გ. კირკიტაძე
აზომა:		გ. ვირსალაძე

საქართველო. შპს "ნიუ პოინტ" * NEW POINT * GEORGIA. "NEW POINT" LTD 404883943

საკადასტრო მონაცემები

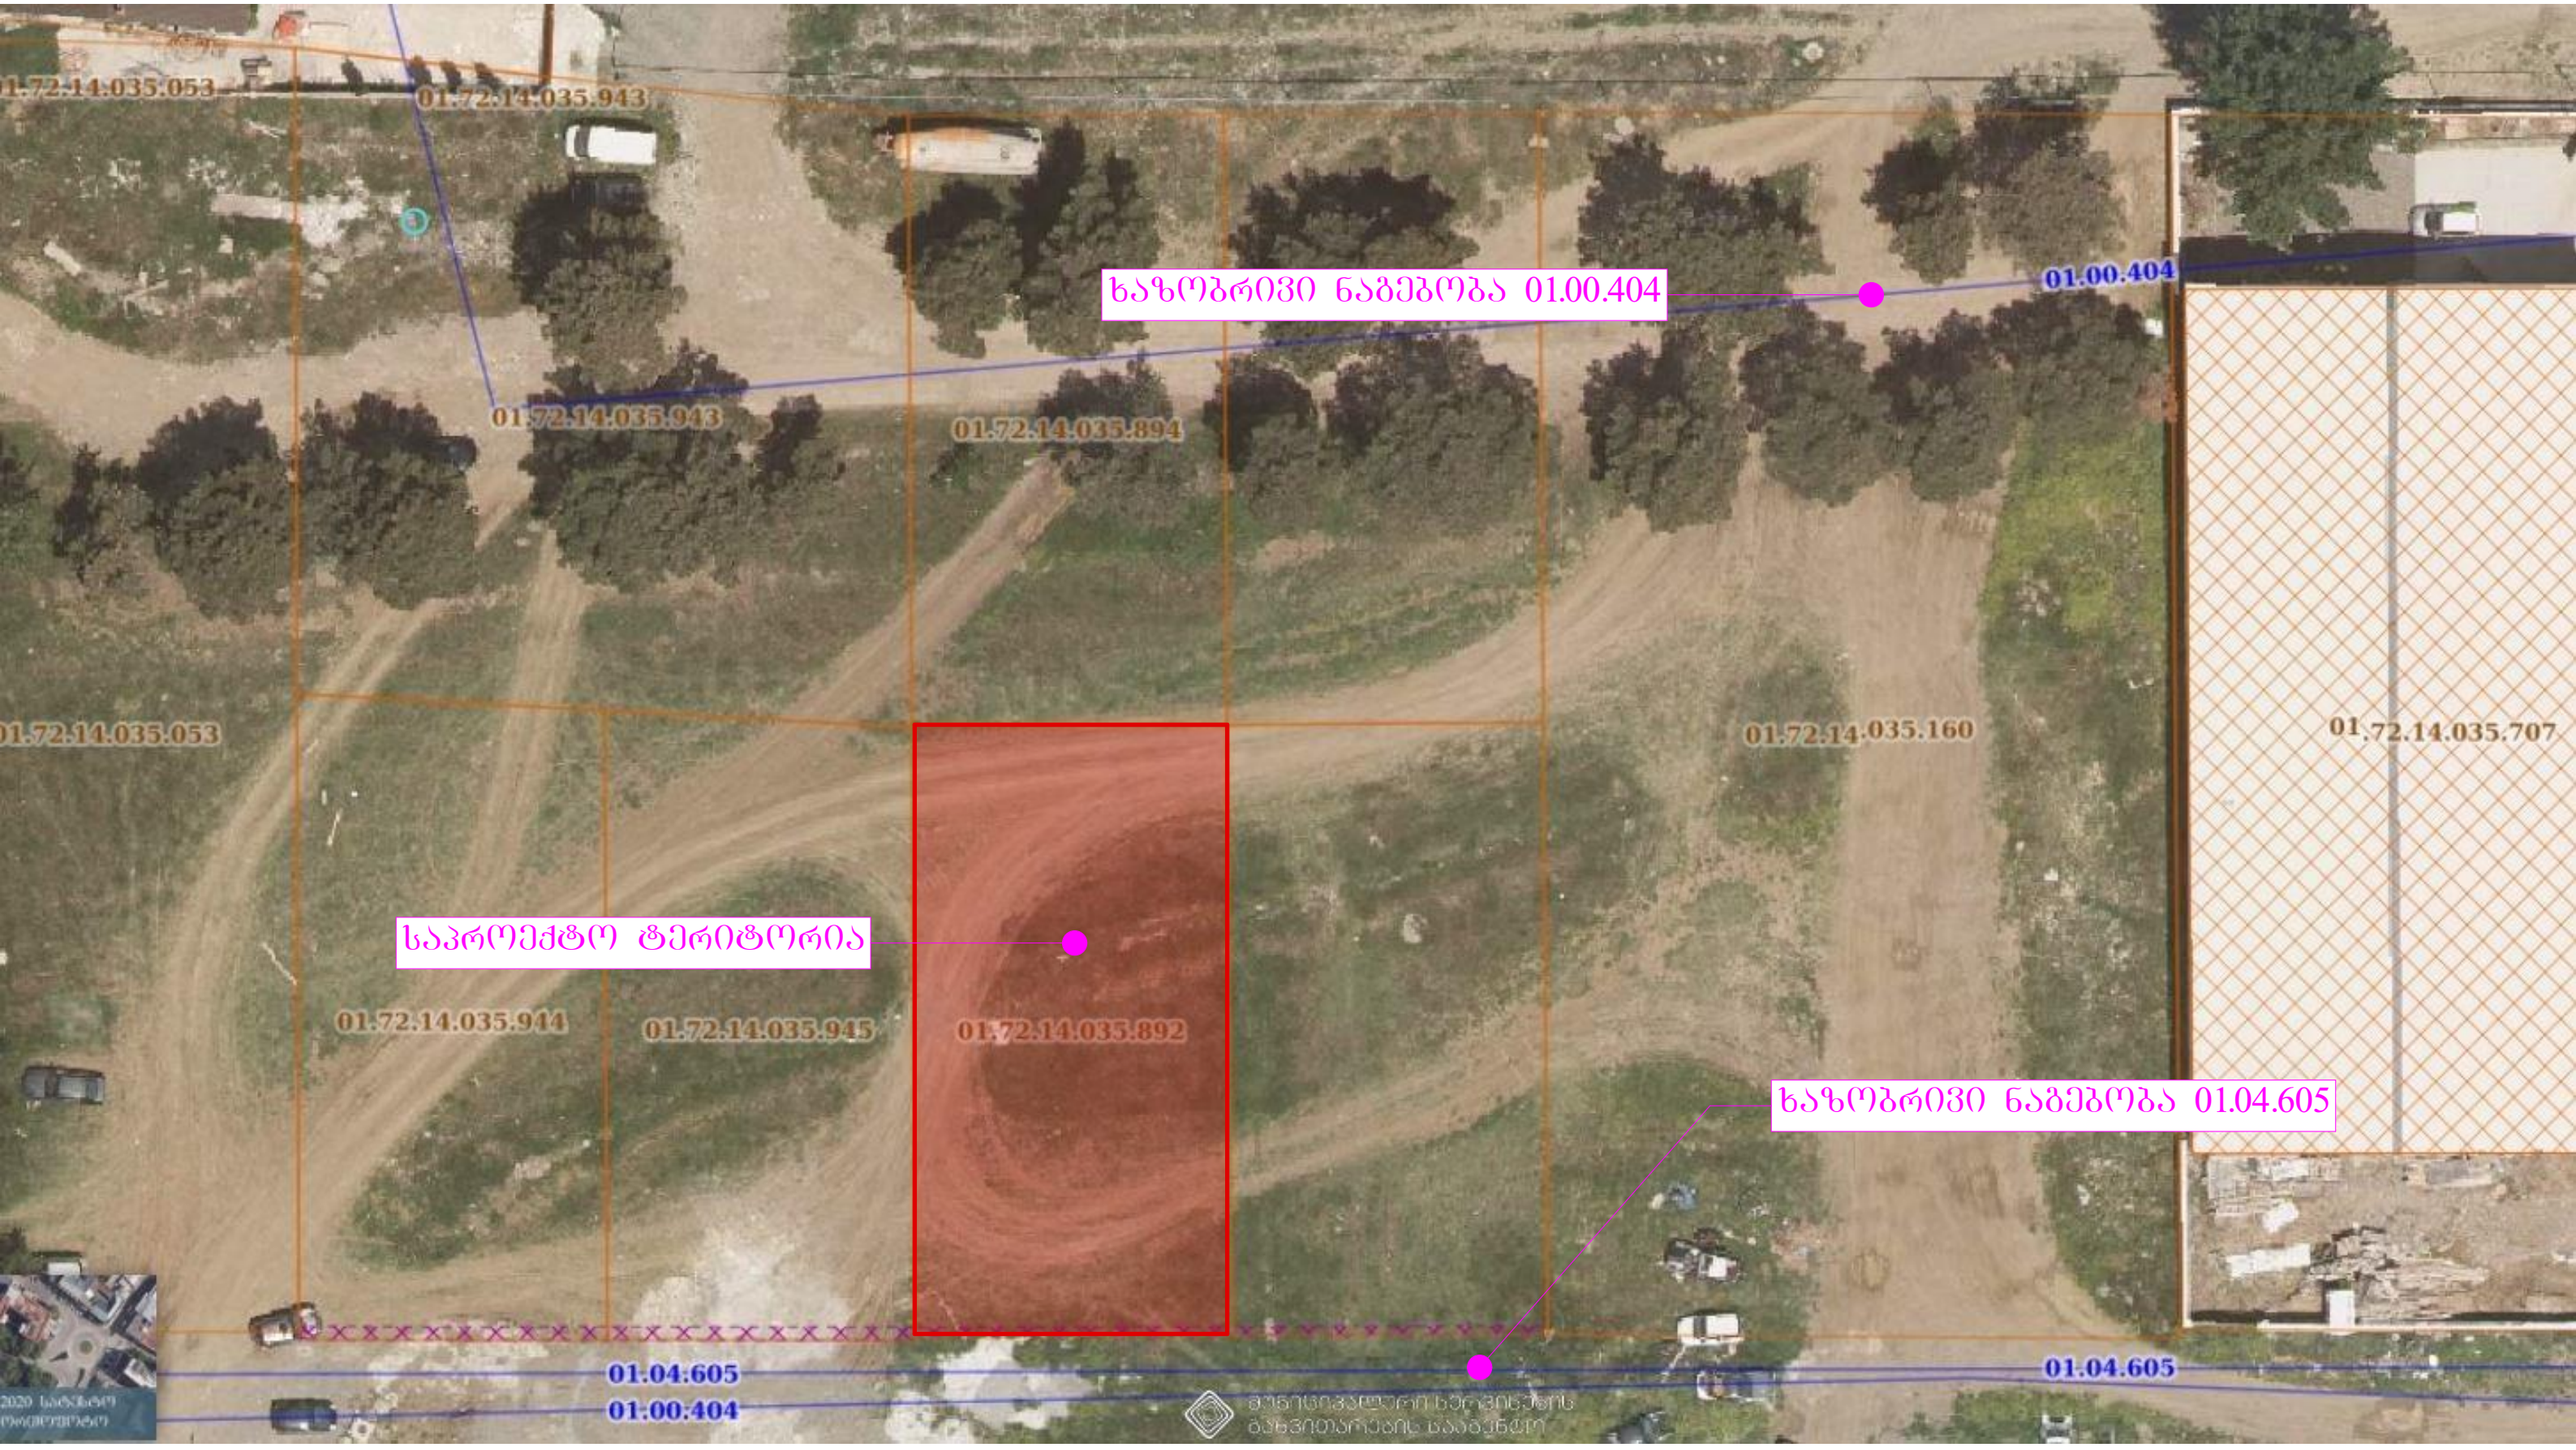

ფოტომონტაჟი

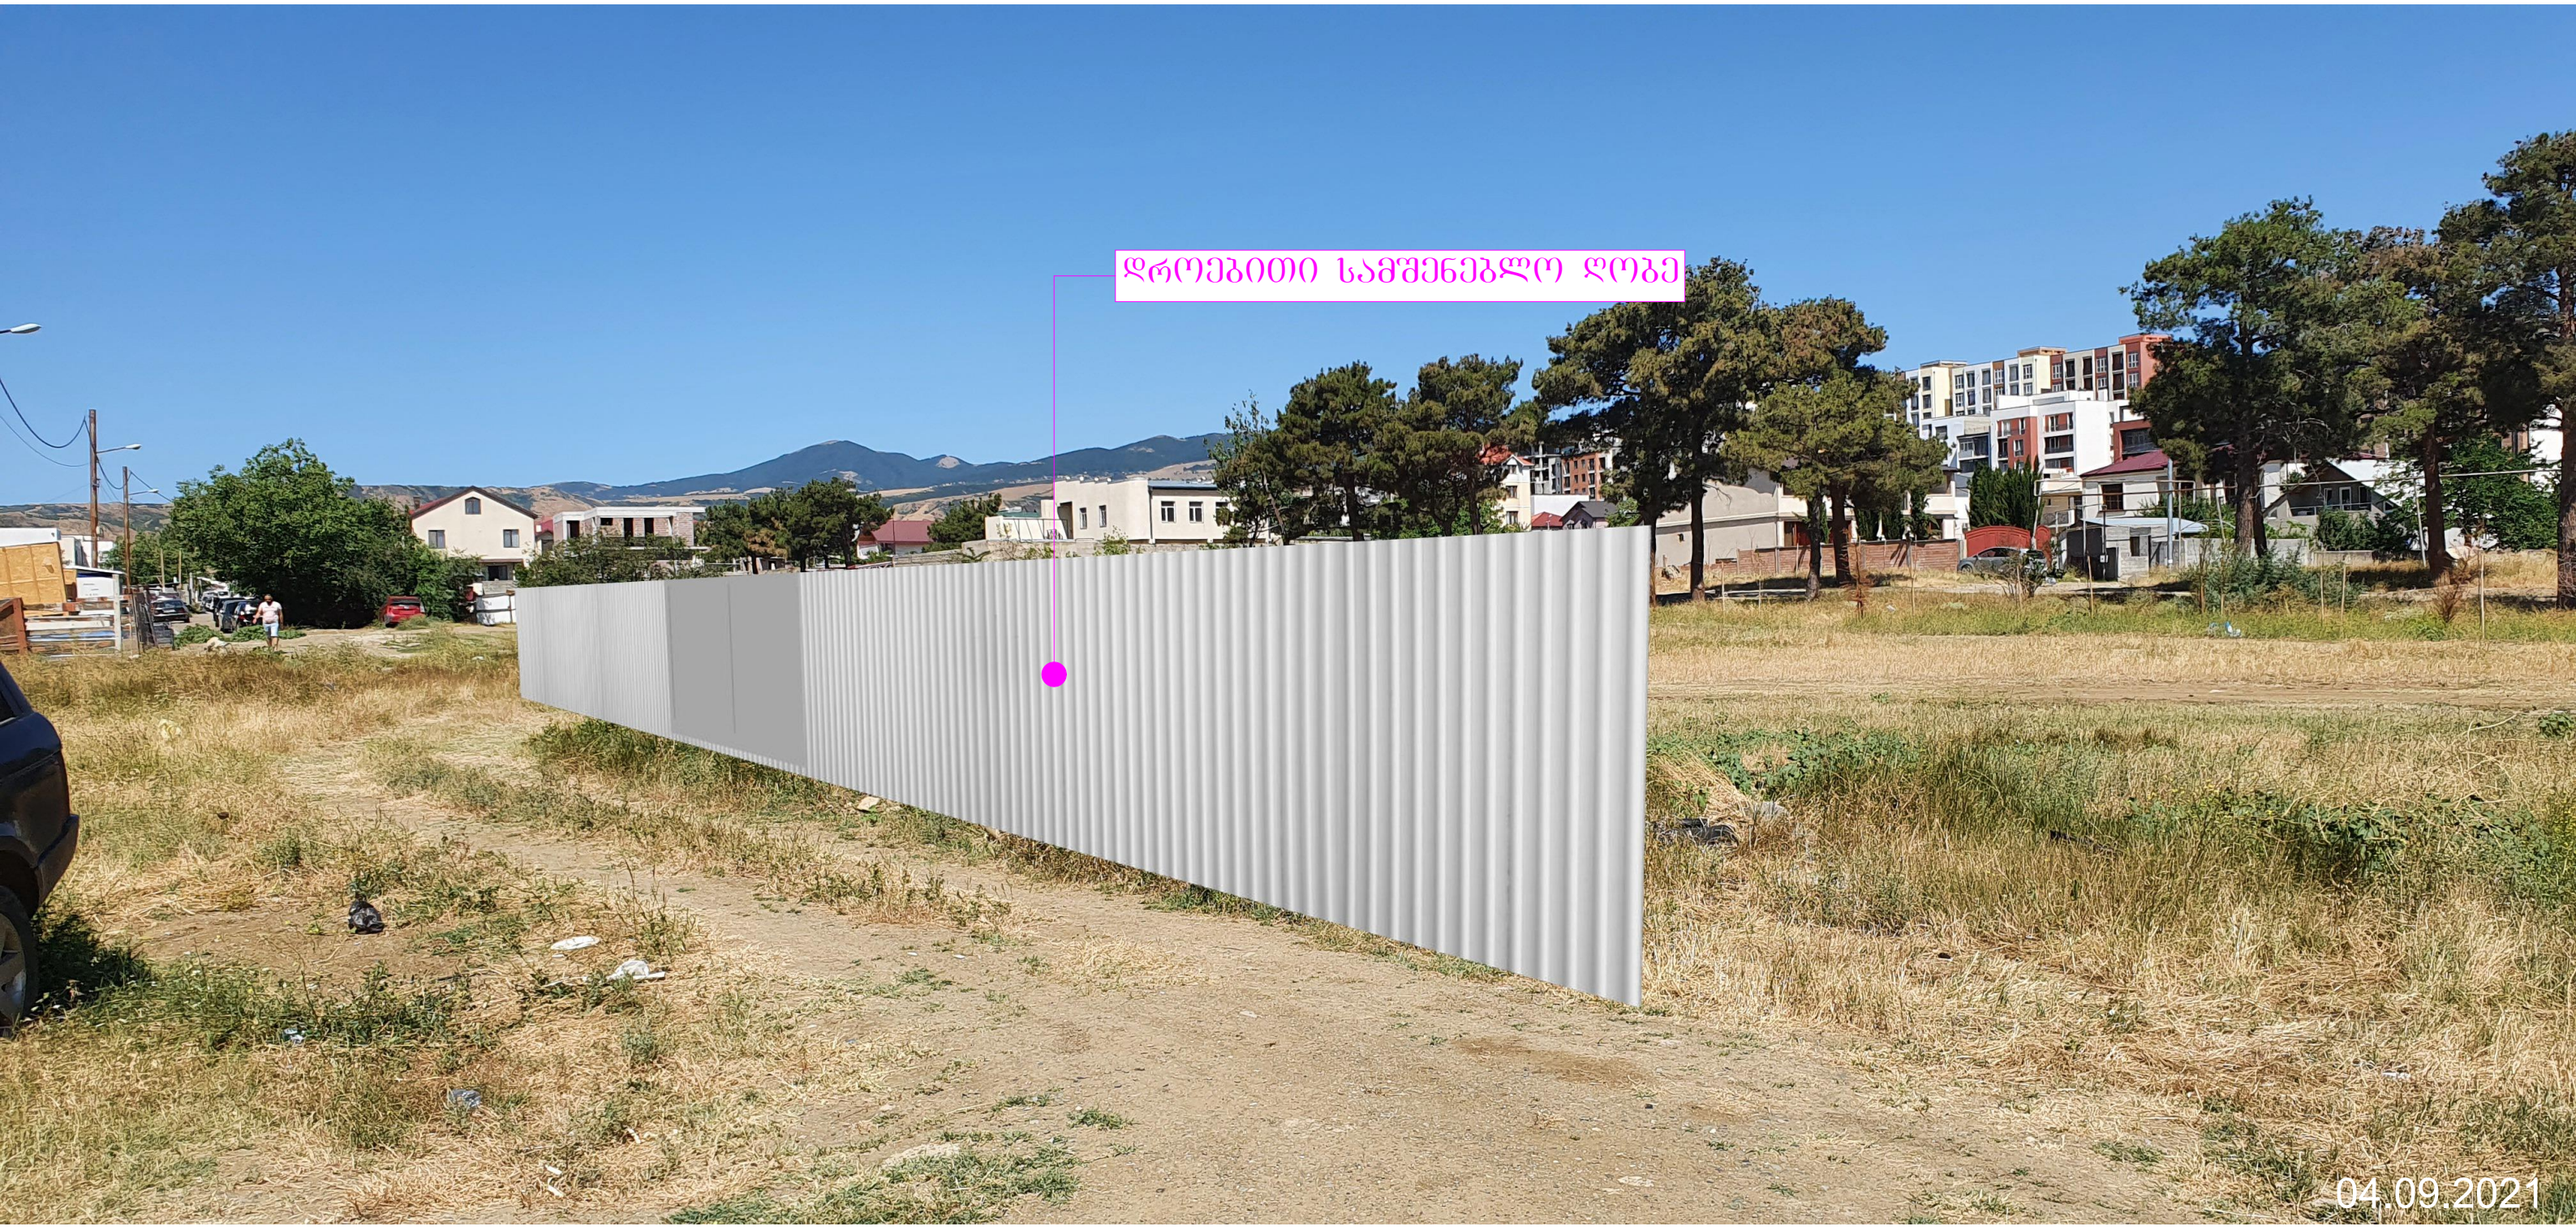

ფოტომონტაჟი

