PRODUCED BY AN AUTODESK EDUCATIONAL PRODUCT

ფილიალი					
მთავარი ინჟინერი					
გეგმარებითი ნაწილი					
გენერალური დირექტორი					
ხელმძღვანელი					

PRODUCED BY AN AUTODESK EDUCATIONAL PRODUCT


PRODUCED BY AN AUTODESK EDUCATIONAL PRODUCT

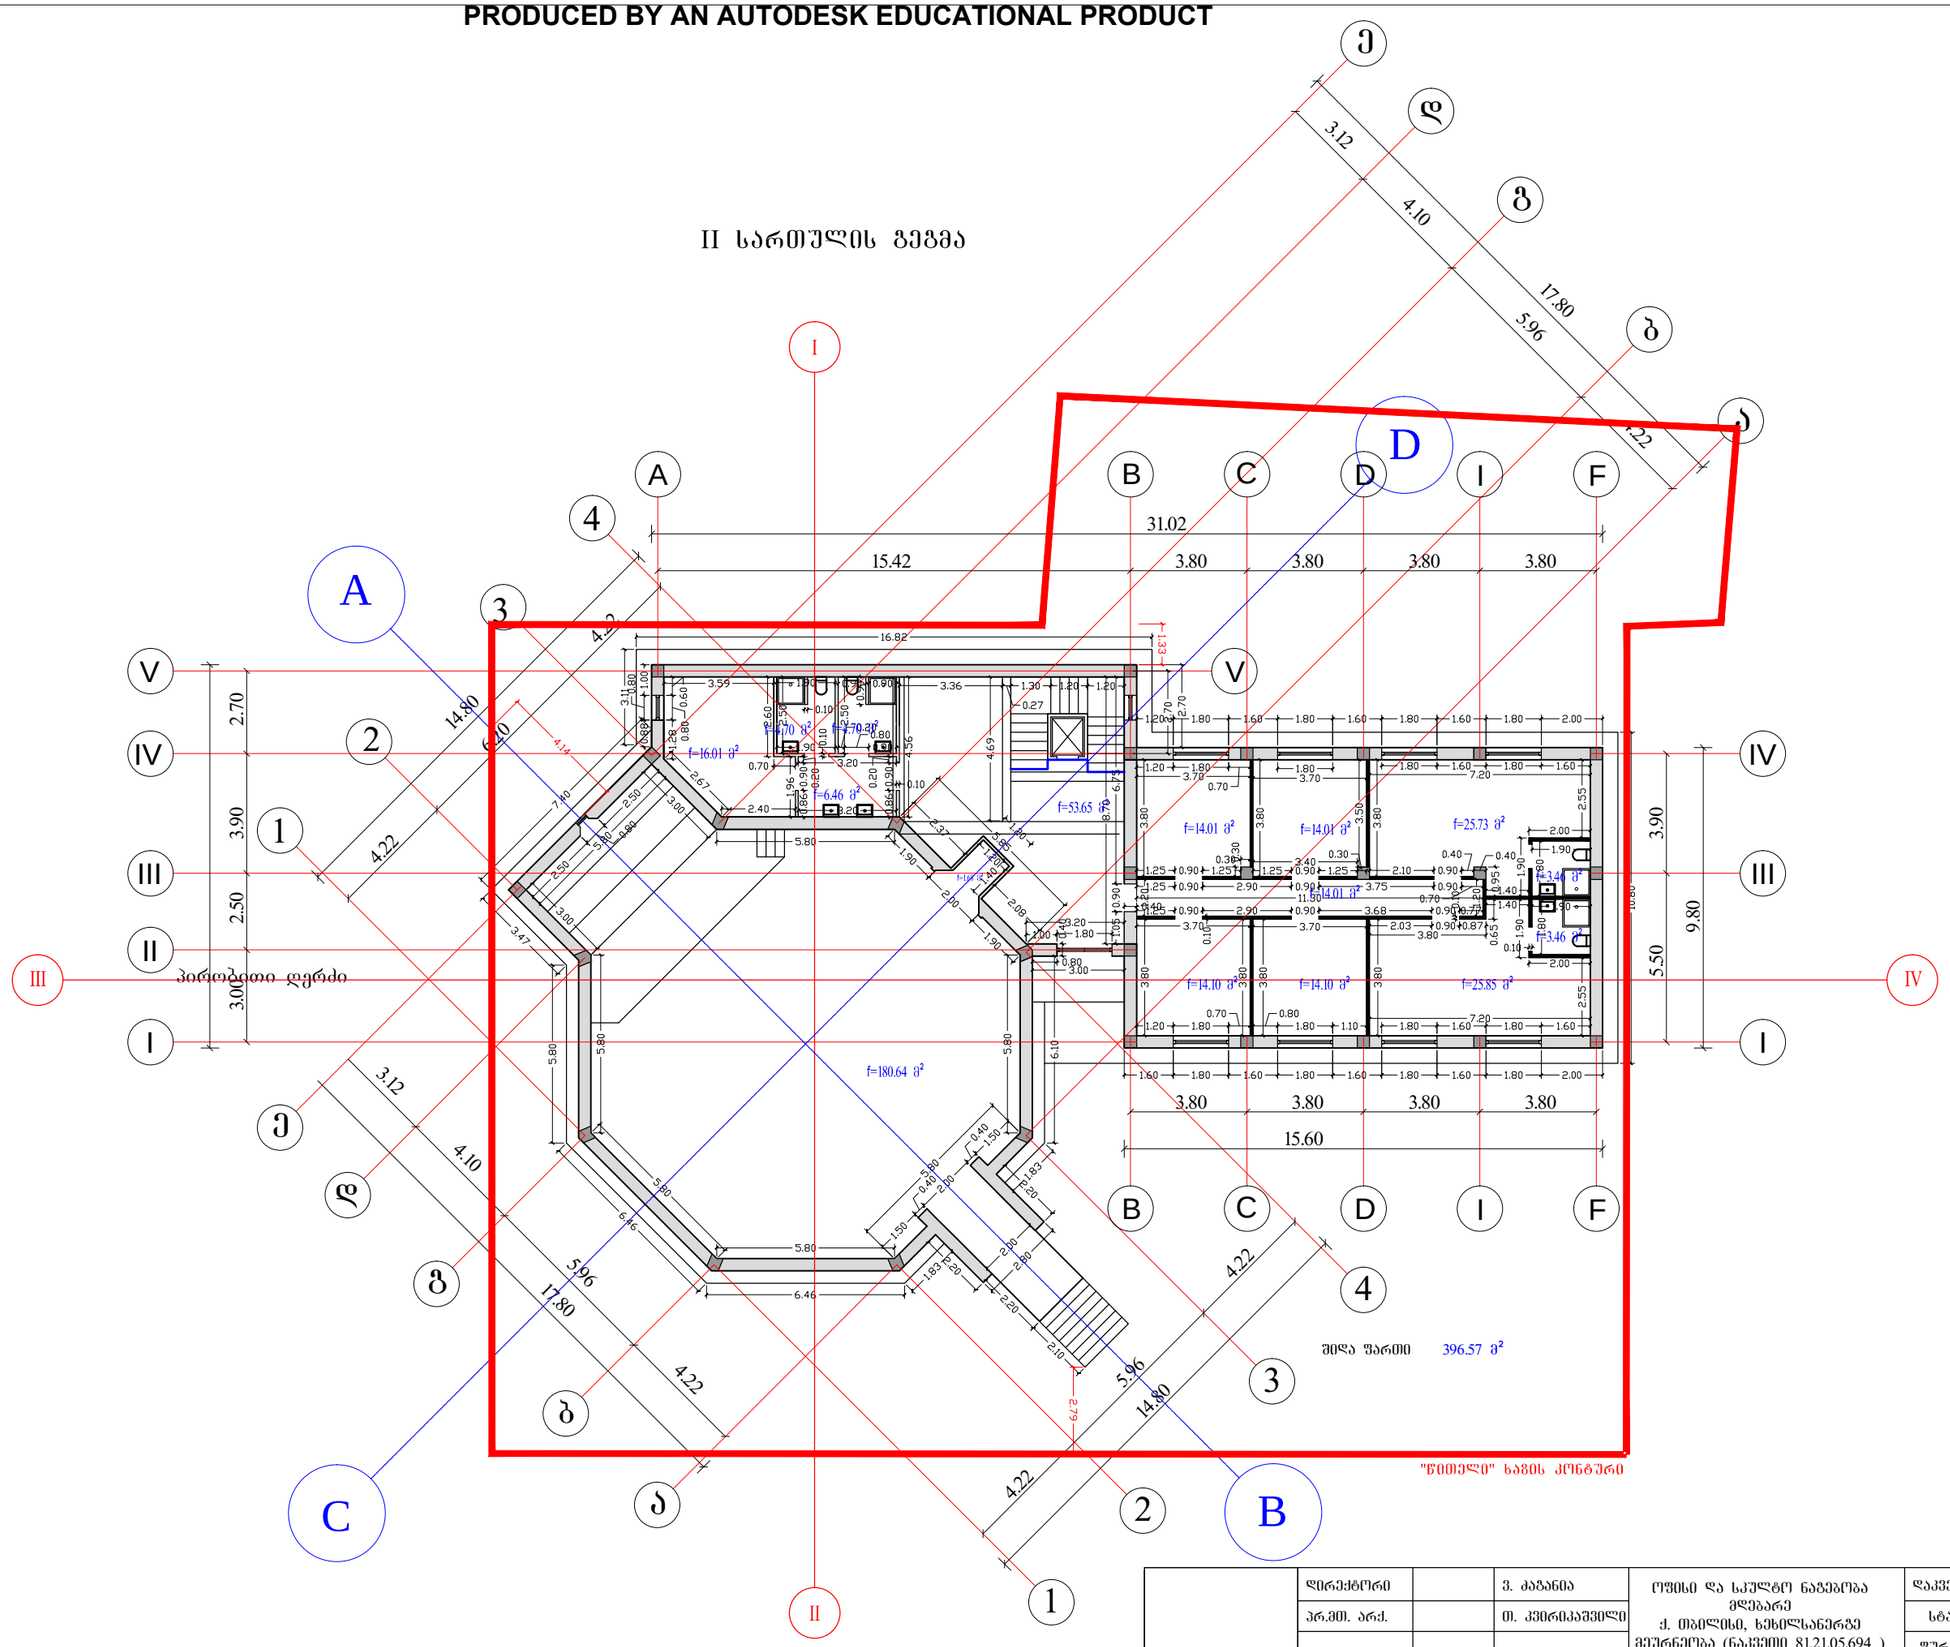

	დირექტორი		ვ. ძაბანია	ოფისი და სკულტო ნაგებობა მდებარე ქ. თბილისი, ხეხილსანერგე მეურნეობა (ნაკვეთი 81.21.05.694)	დაკვეთა №	00/11
	პრ.მთ. არქ.		თ. კვირიკაშვილი		სტადია	მ.პ.
					ფურცელი	10
	შეამოწმა		ვ. ბლიაძე	არქიტექტურული ნაწილი	ფურცლები	12
				II სართულის გეგმა	მასშტაბი	1:200
					თარიღი	2011

PRODUCED BY AN AUTODESK EDUCATIONAL PRODUCT
PRODUCED BY AN AUTODESK EDUCATIONAL PRODUCT
PRODUCED BY AN AUTODESK EDUCATIONAL PRODUCT

PRODUCED BY AN AUTODESK EDUCATIONAL PRODUCT

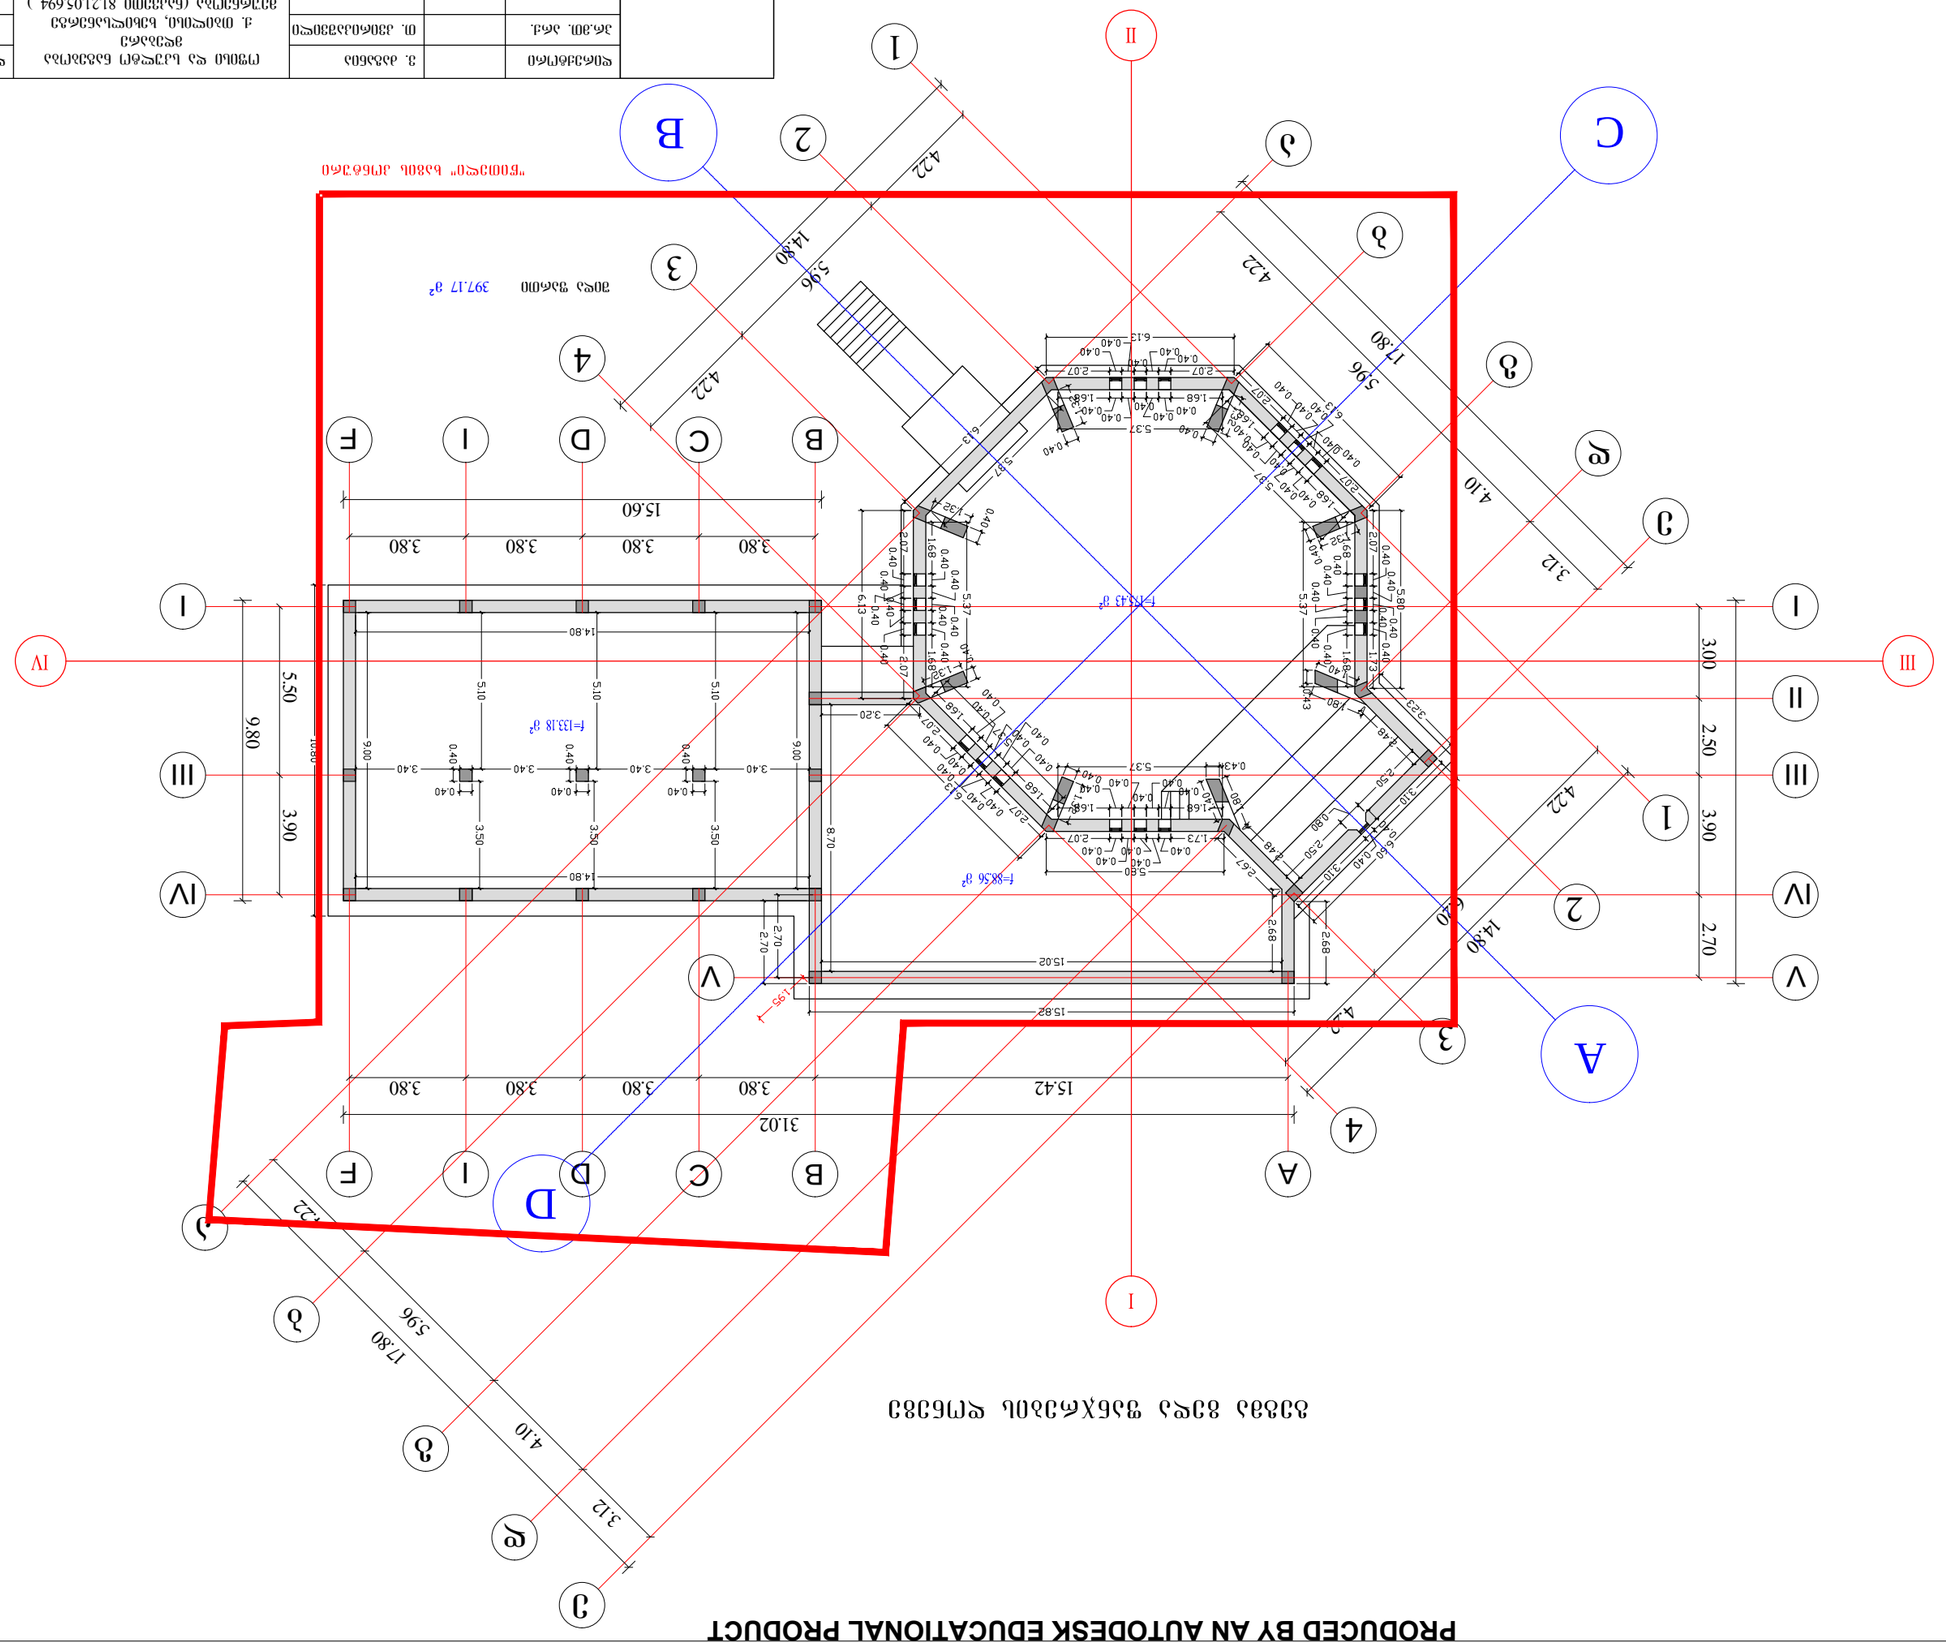


PRODUCED BY AN AUTODESK EDUCATIONAL PRODUCT
PRODUCED BY AN AUTODESK EDUCATIONAL PRODUCT
PRODUCED BY AN AUTODESK EDUCATIONAL PRODUCT

PRODUCED BY AN AUTODESK EDUCATIONAL PRODUCT

