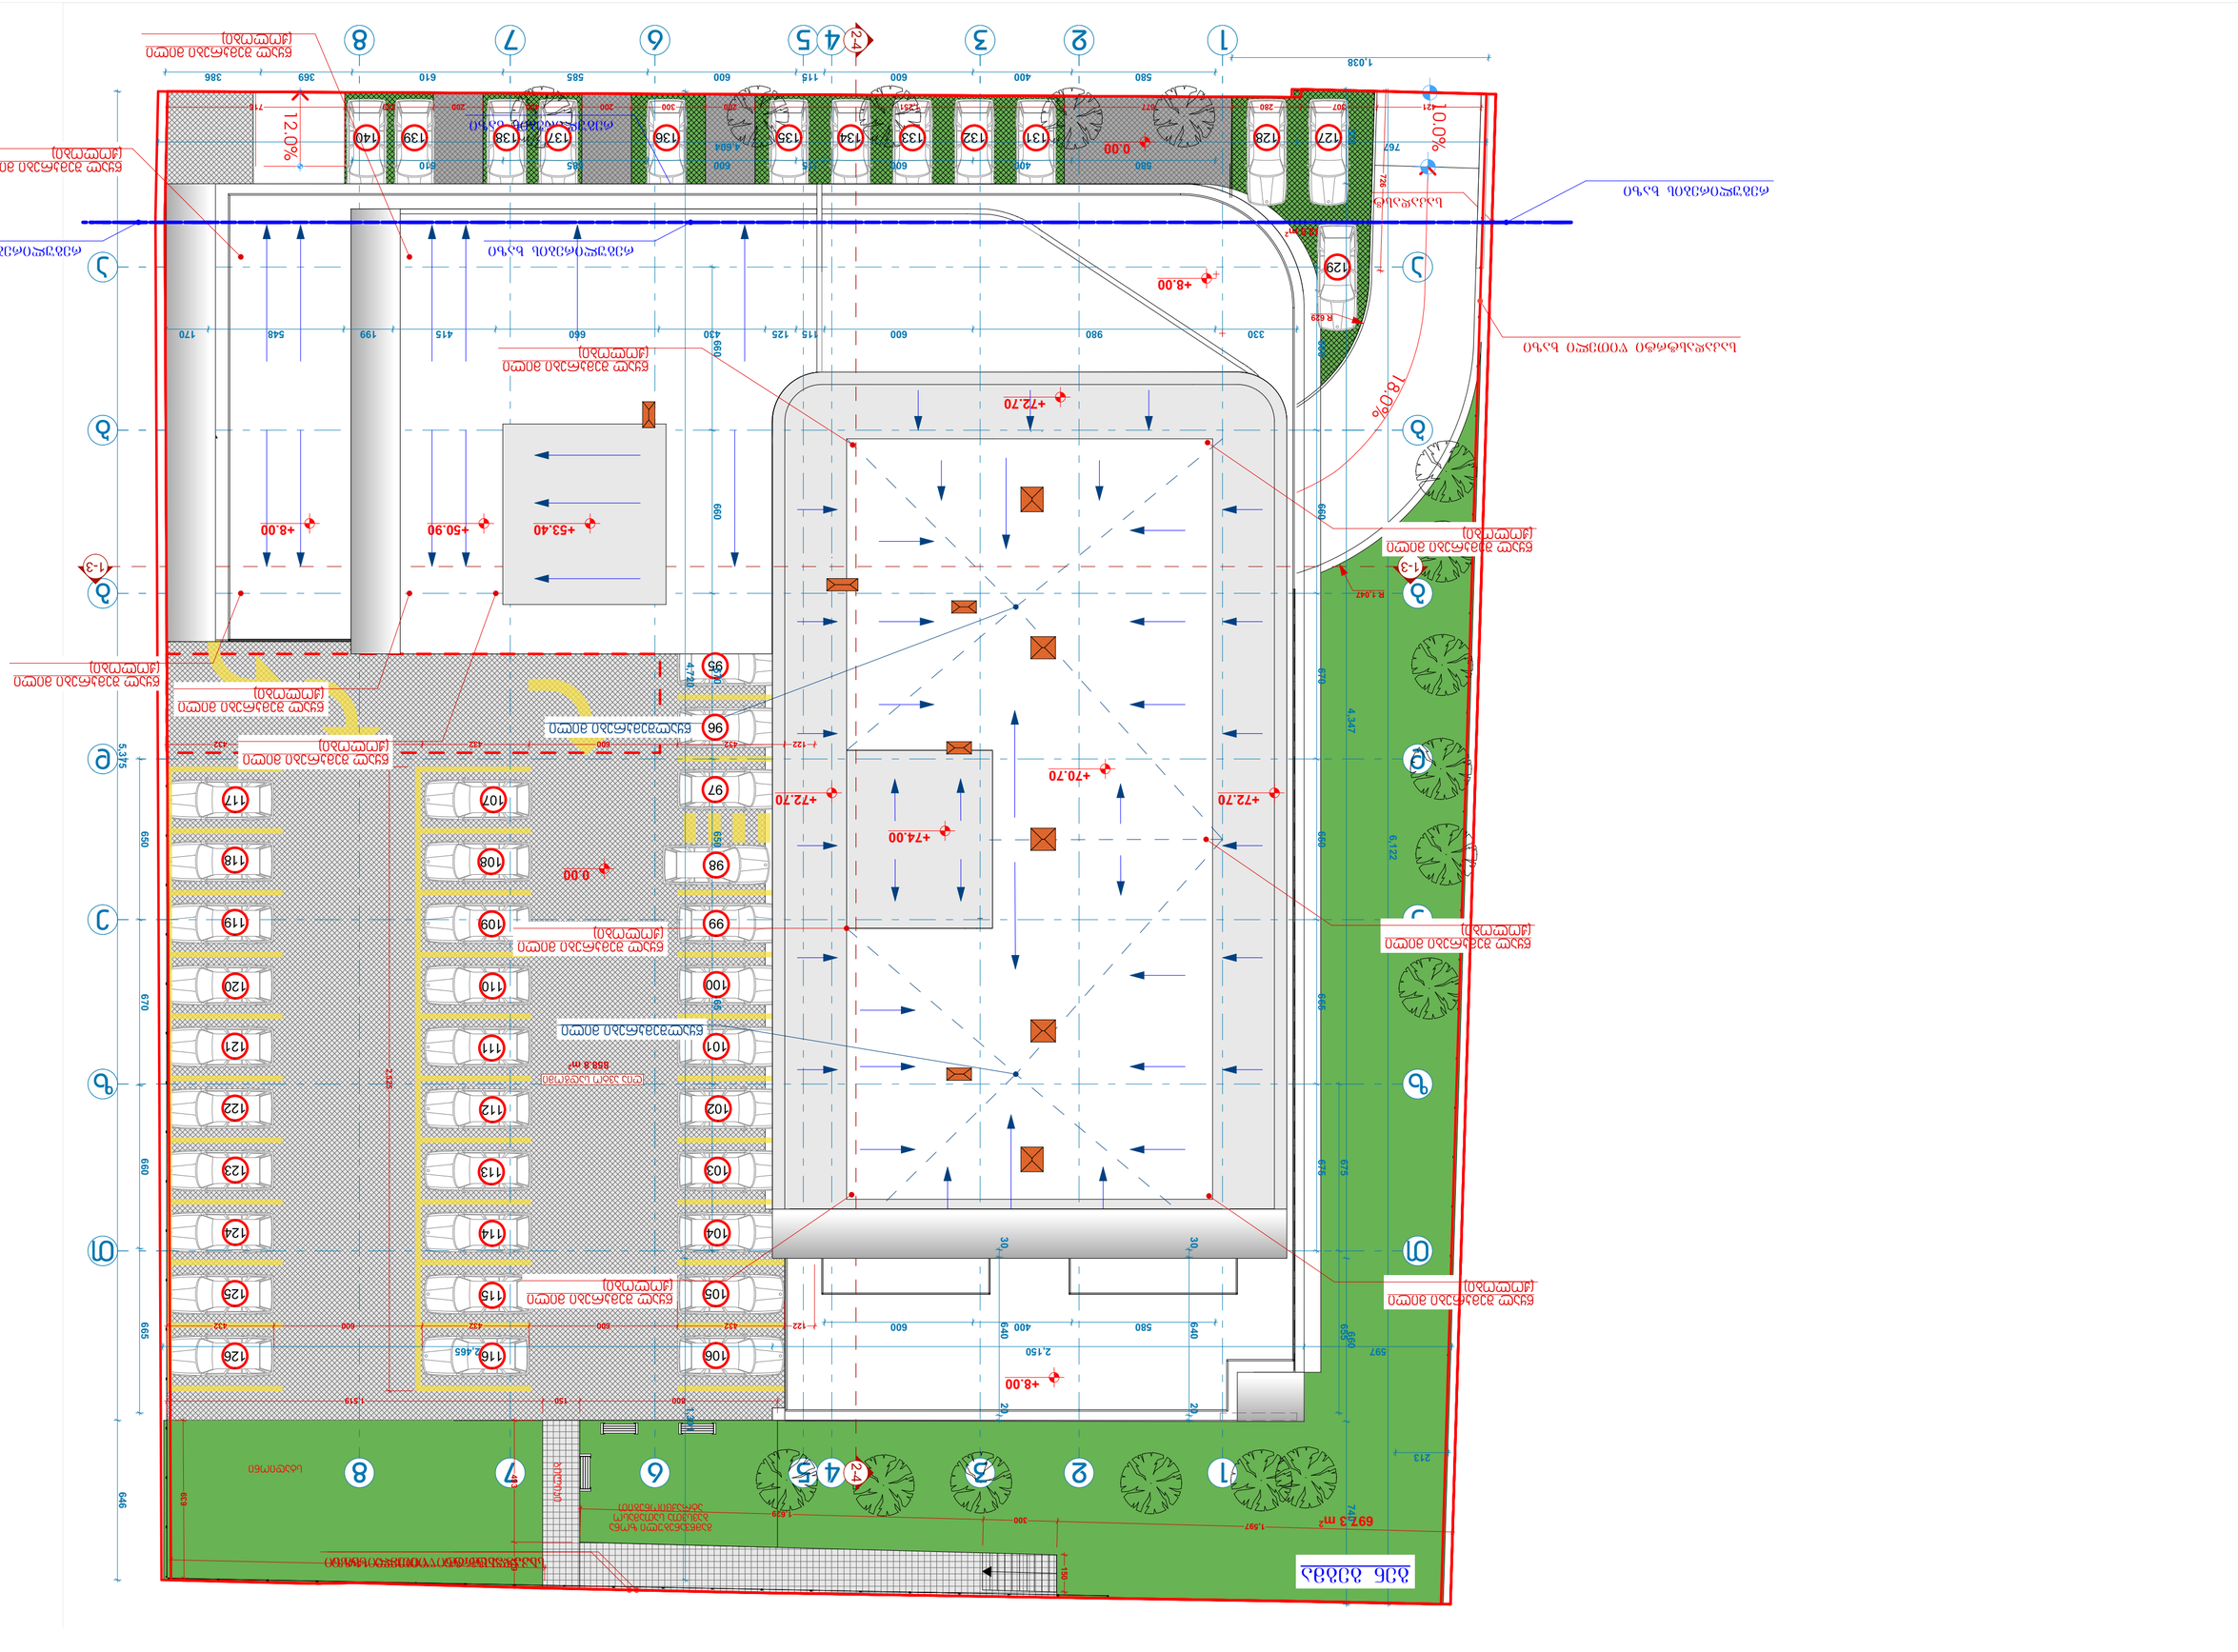
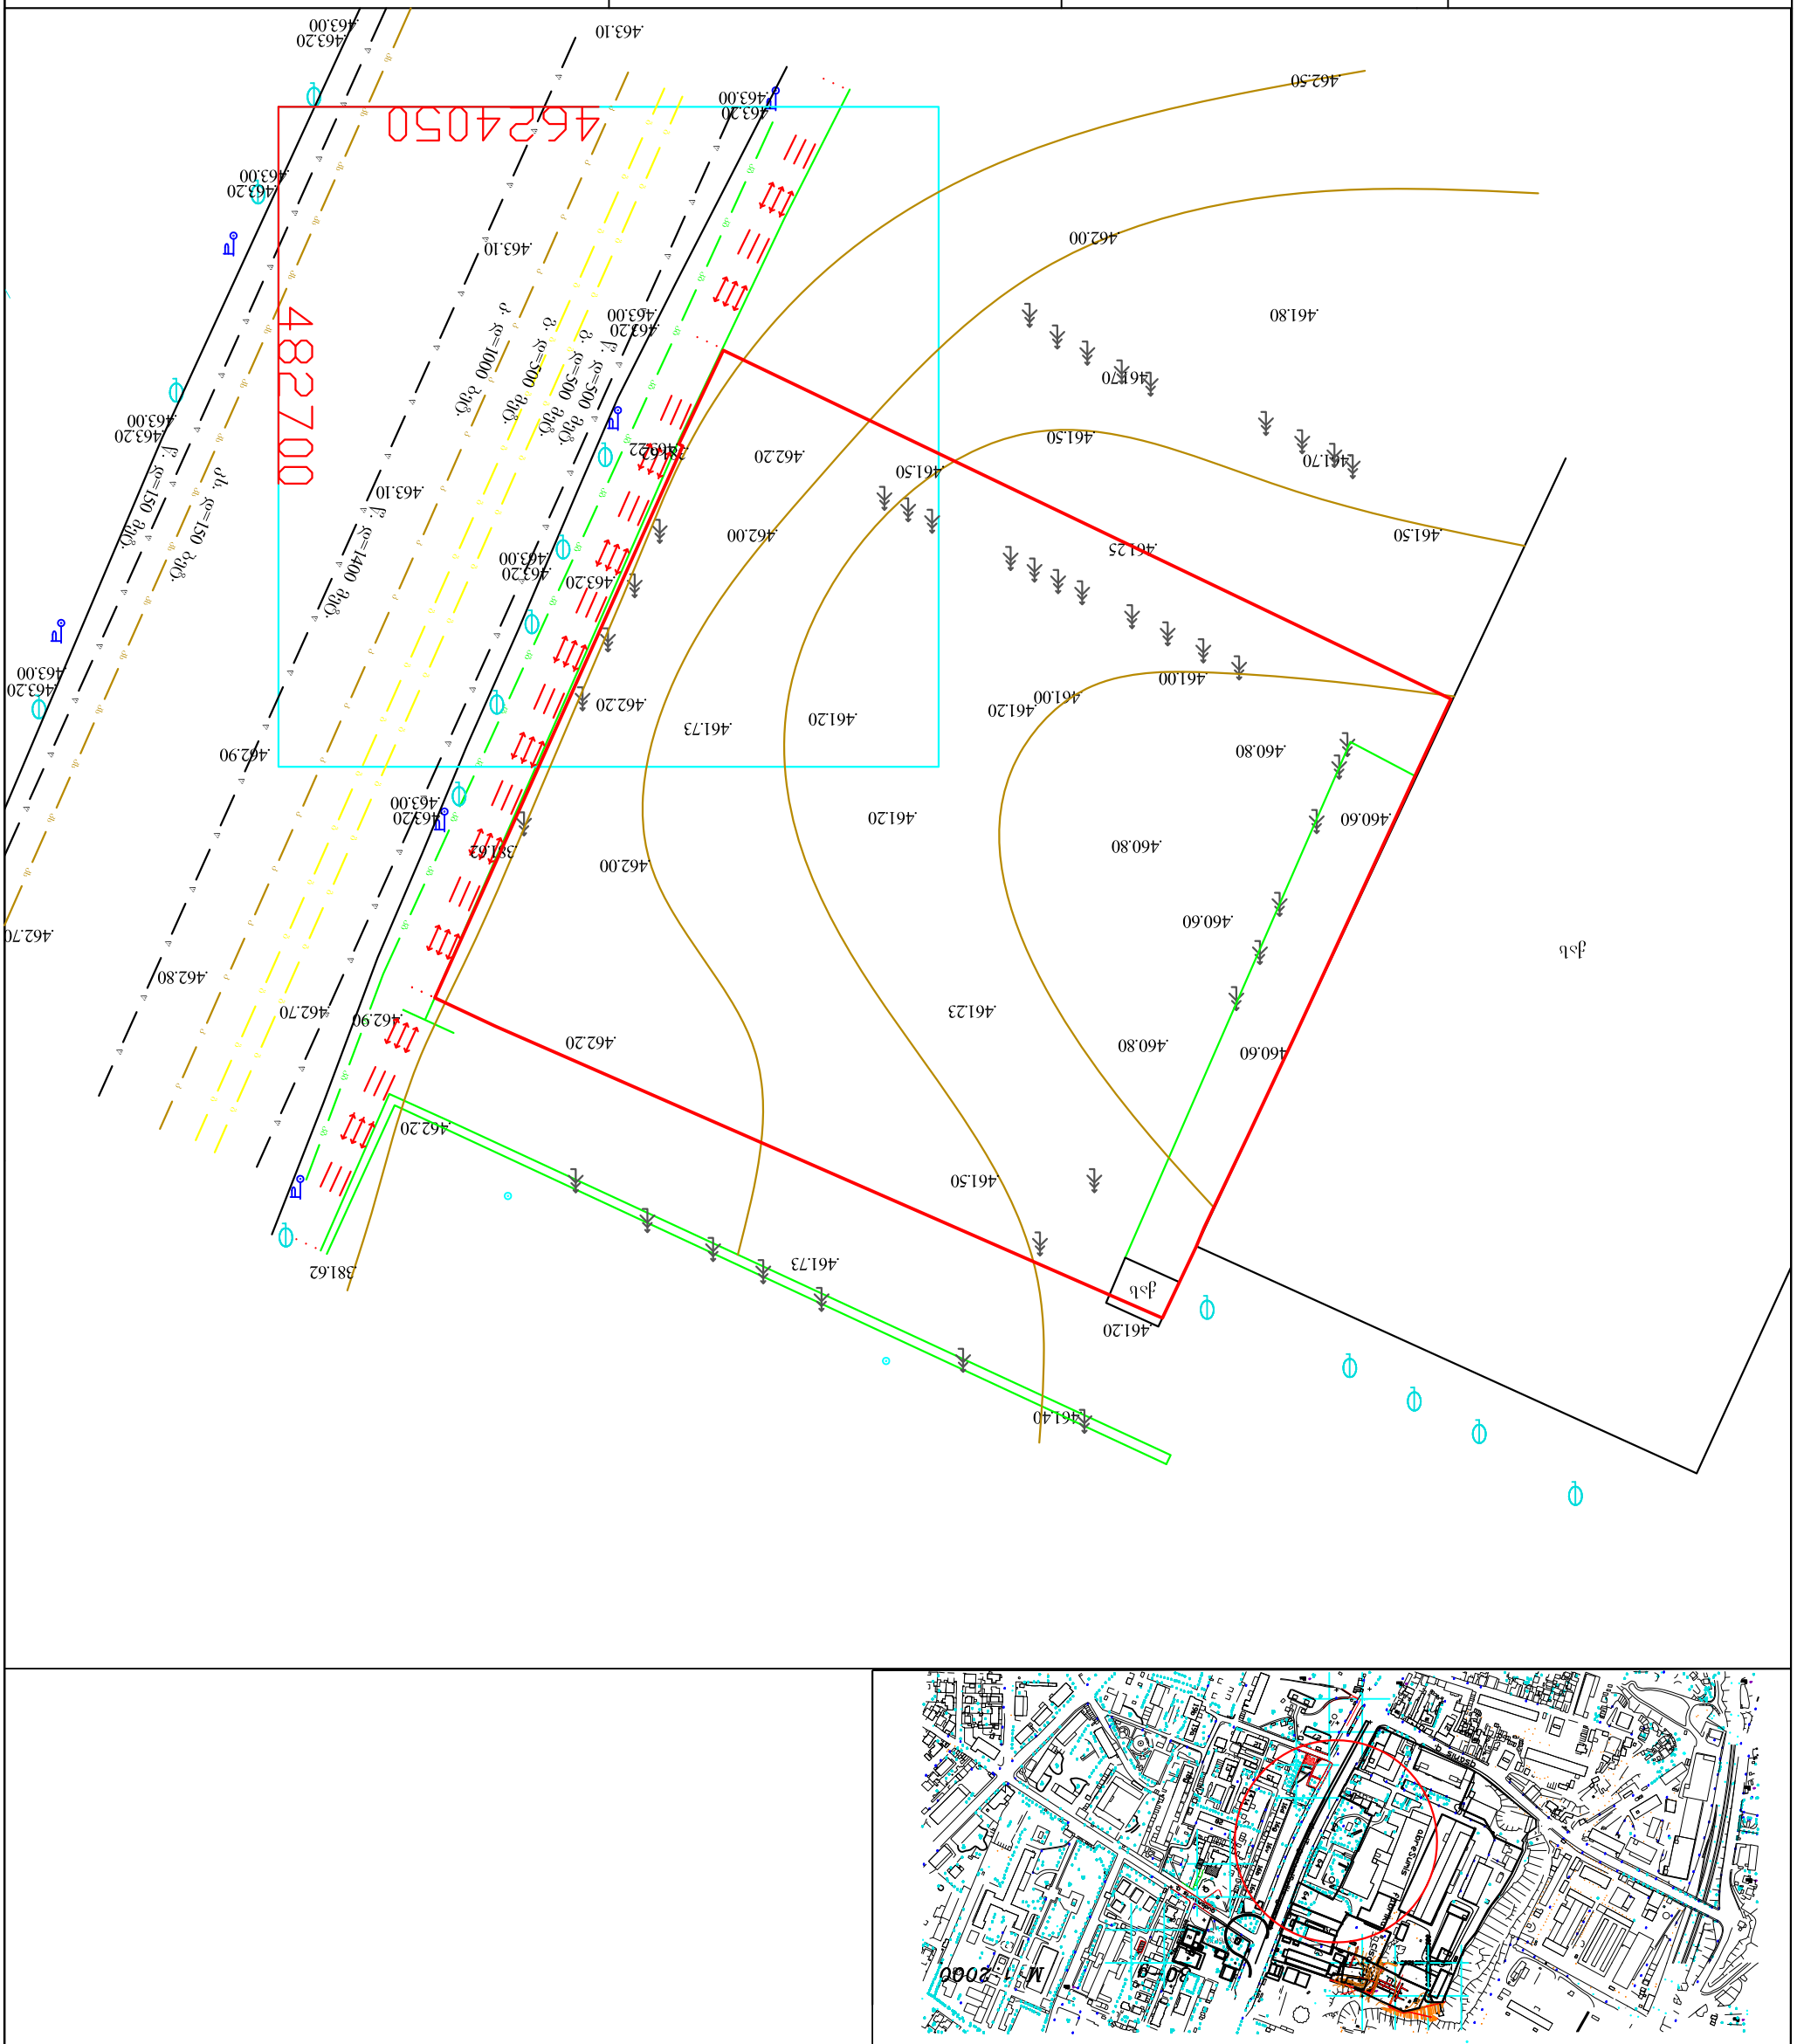

1
2
3
4
5
6
7
8
A
B
C
D
E
F
G
H
J
+8.00
+72.70
+74.00
+70.70
+53.40
+50.90
0.00
12.0%
10.0%
18.0%
127
128
129
131
132
133
134
135
136
137
138
139
140
95
96
97
98
99
100
101
102
103
104
105
106
107
108
109
110
111
112
113
114
115
116
117
118
119
120
121
122
123
124
125
126
1-3
R.629
R.1.042
R.1.042
4.604
4.347
6.122
2.150
2.465
858.8 m²
697.3 m²
1.038
1.507
1.519
5.375
2.328
2.137
2.137
2.137

PRODUCED BY AN AUTODESK EDUCATIONAL PRODUCT




PRODUCED BY AN AUTODESK EDUCATIONAL PRODUCT

PRODUCED BY AN AUTODESK EDUCATIONAL PRODUCT