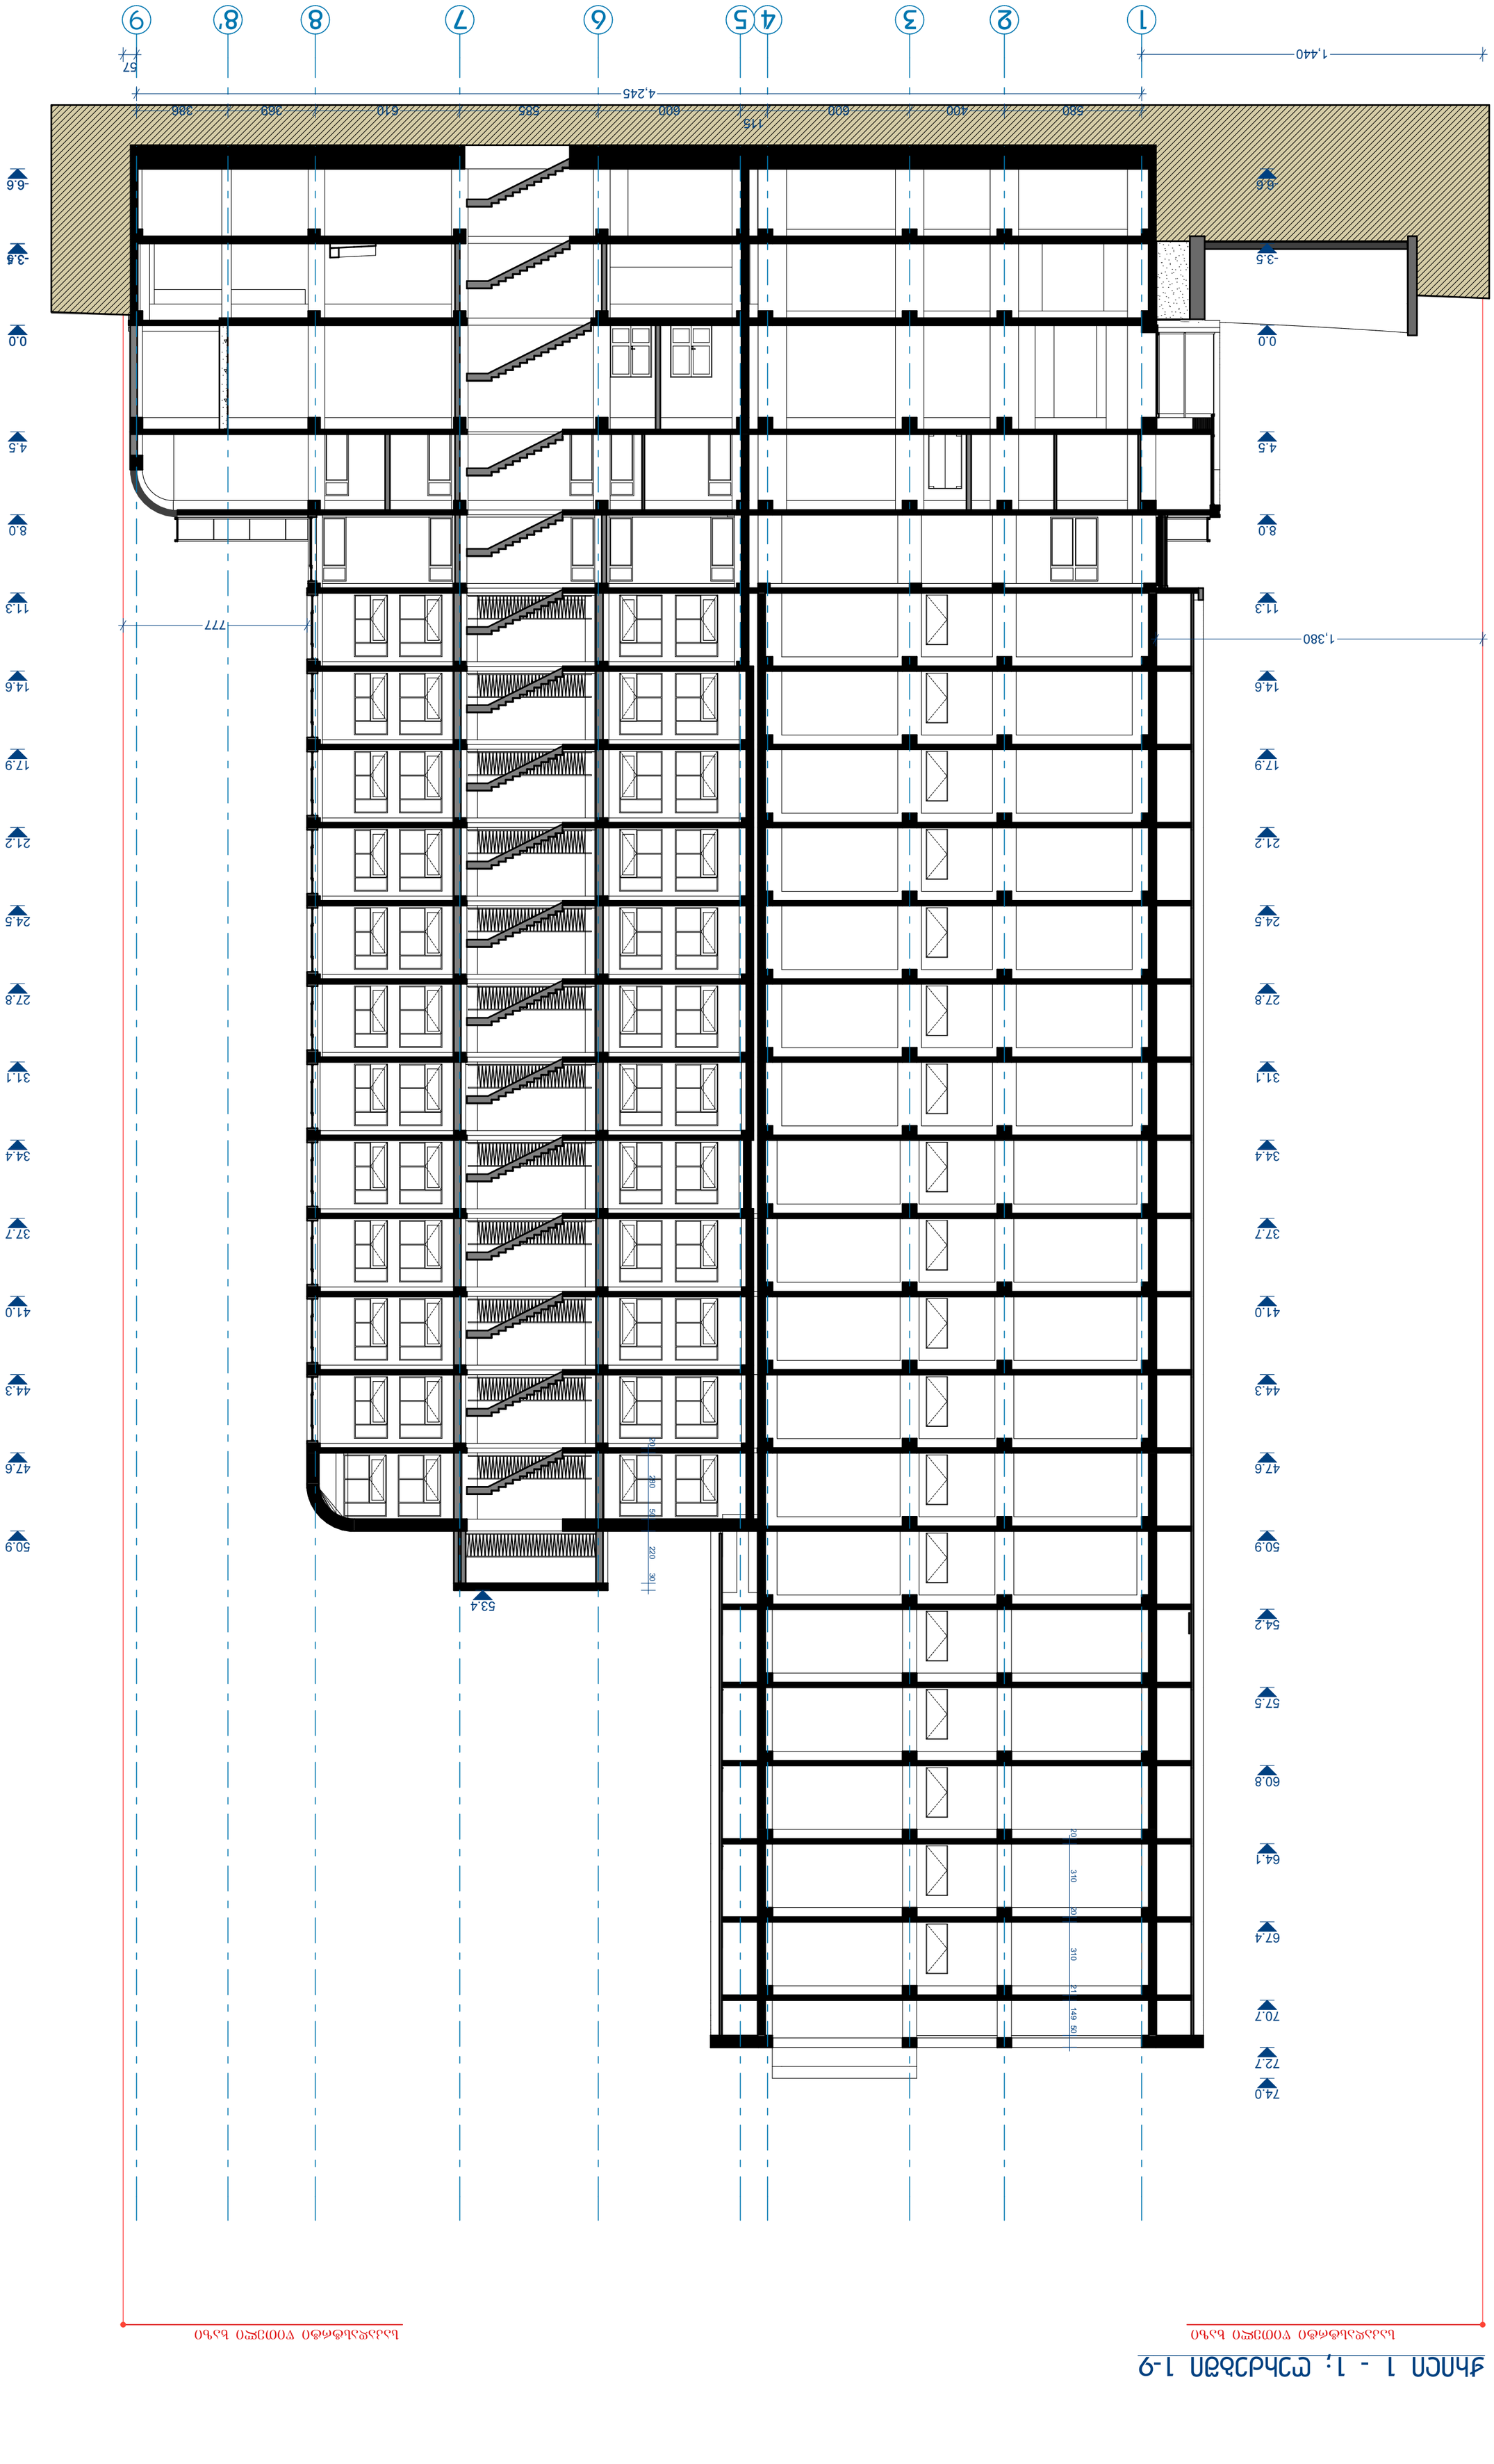




1 - 2; 2 - 3; 3 - 4
-6.6
-3.5
0.0
4.5
8.0
11.3
14.6
17.9
21.2
24.5
27.8
31.1
34.4
37.7
41.0
44.3
47.6
50.9
54.2
57.5
60.8
64.1
67.4
70.7
72.7
74.0
20
310
21
150
50