ჭრილი 1-1

ნიშული ხაზი

ნიშული ხაზი

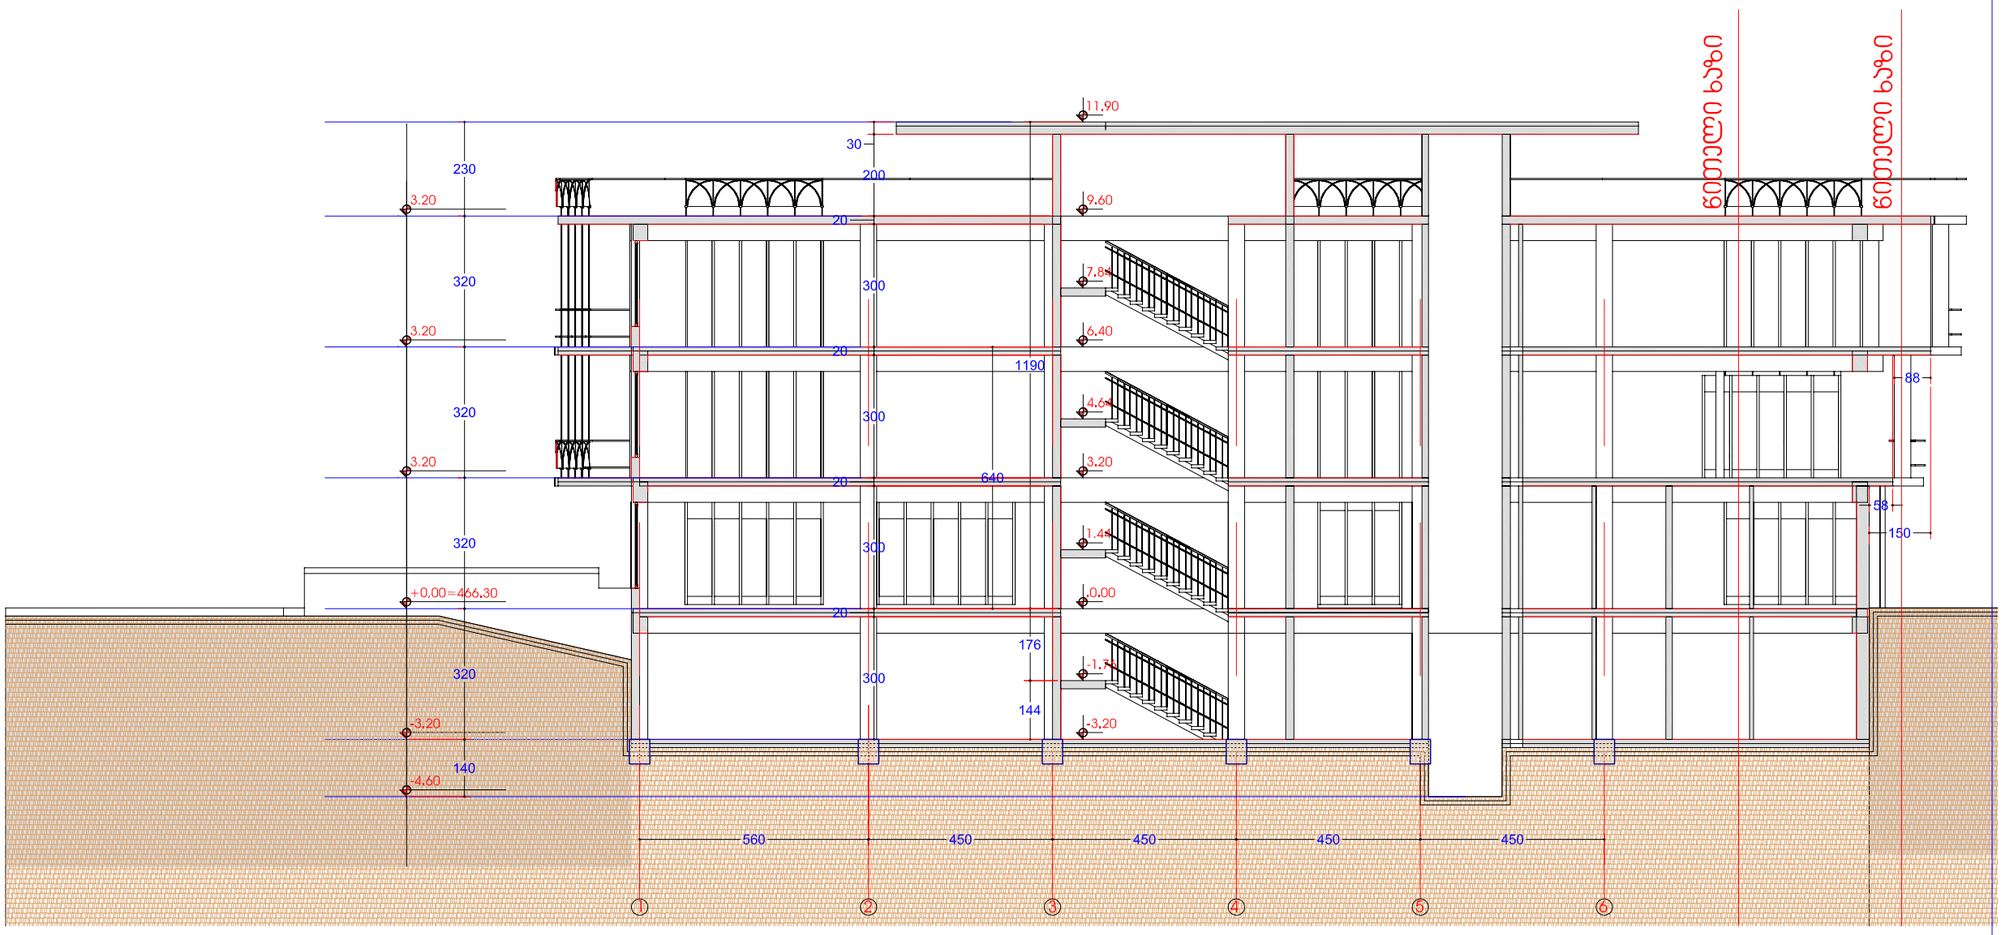

ნიშული ხაზი

ნიშული ხაზი

ფურცლის დასახელება: ჭრილი 1-1		მასშტაბი მ.1/150	ობიექტის სახელწოდება: საოფისე შენობა
დირექტორი	გ. ჯვიწინაშვილი		
არქიტექტორი	ი მათიაშვილი		ობიექტის მისამართი: ქ.თბილისი,საინგილოს ქ.□41,ა — ფურცელი
ავტორი	ი მათიაშვილი		
დაამუშავა	ლ.ჯაციაშვილი		დამკვეთი: შპს"ლდესთეითს" — ფურცლები
შეამოწმა	ზ.ციხისელი		

გოდაკო2
Company "GODAKO 2"
Tbilisi, Georgia
Dadiani St.
E_mail: gordzeni@gmail.com

ჭრილი 1-1

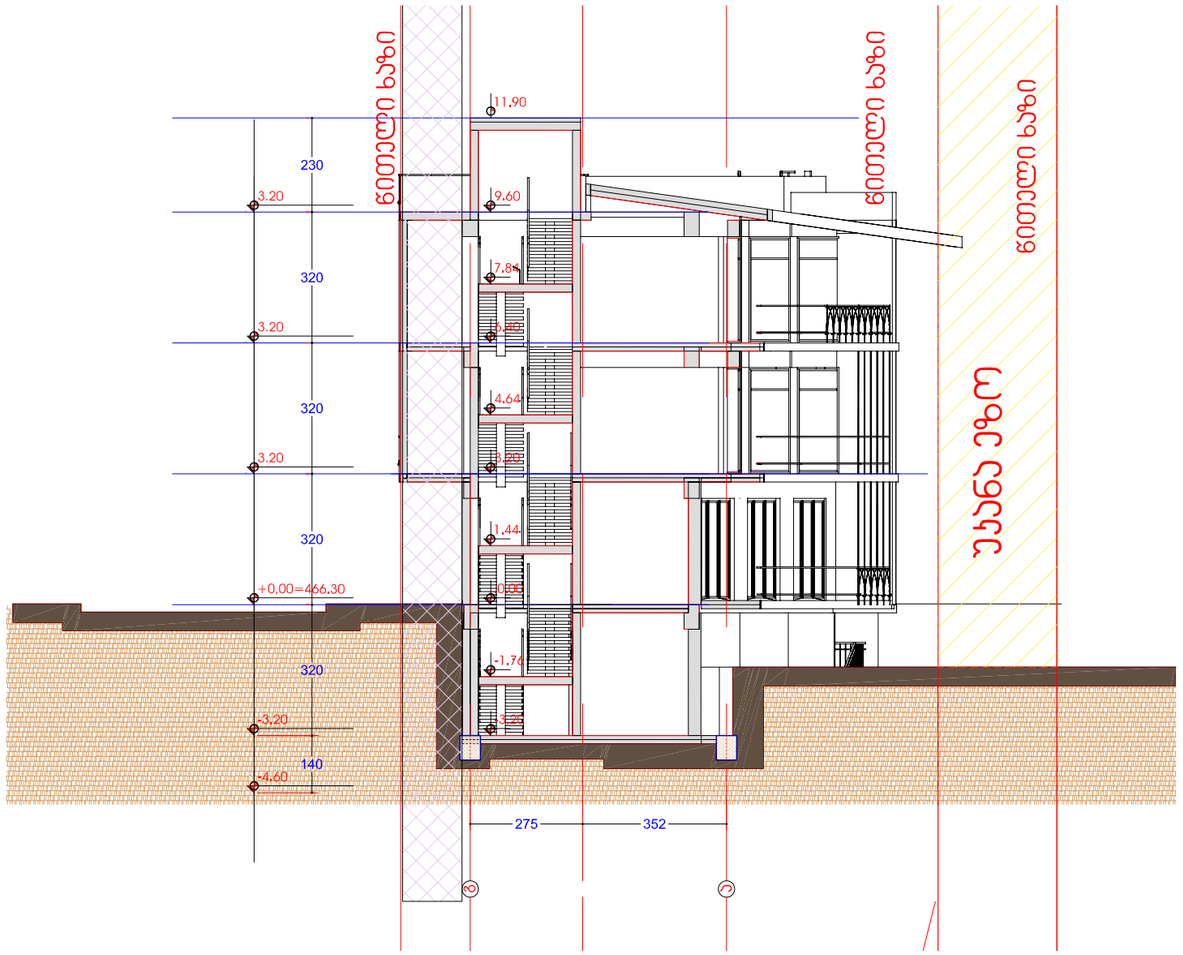

ფარცლის დასახელება: ჭრილი 1-1		მასშტაბი მ.1/150	ობიექტის სახელწოდება: საოფისე შენობა	
დირექტორი	გ. ჯვიწინაშვილი		ობიექტის მისამართი: ქ.თბილისი,საინგილოს ქ.□41,ა	ფარცელი
არქიტექტორი	ი მათიაშვილი			
ავტორი	ი მათიაშვილი		დამკვეთი: შპს"ლდესთეითს"	ფარცლები
დაამუშავა	ლ.ჯაციაშვილი			
შეამოწმა	ზ.ციხისელი			

გოდაკო
godaco2
Company "GODAKO 2"
Tbilisi, Georgia
Dadiani 89,
საქართველო, თბილისი
0201, ქ. დადიანი 89,
ტელ: 599 70 42 42
E_mail: godaco@gmail.com