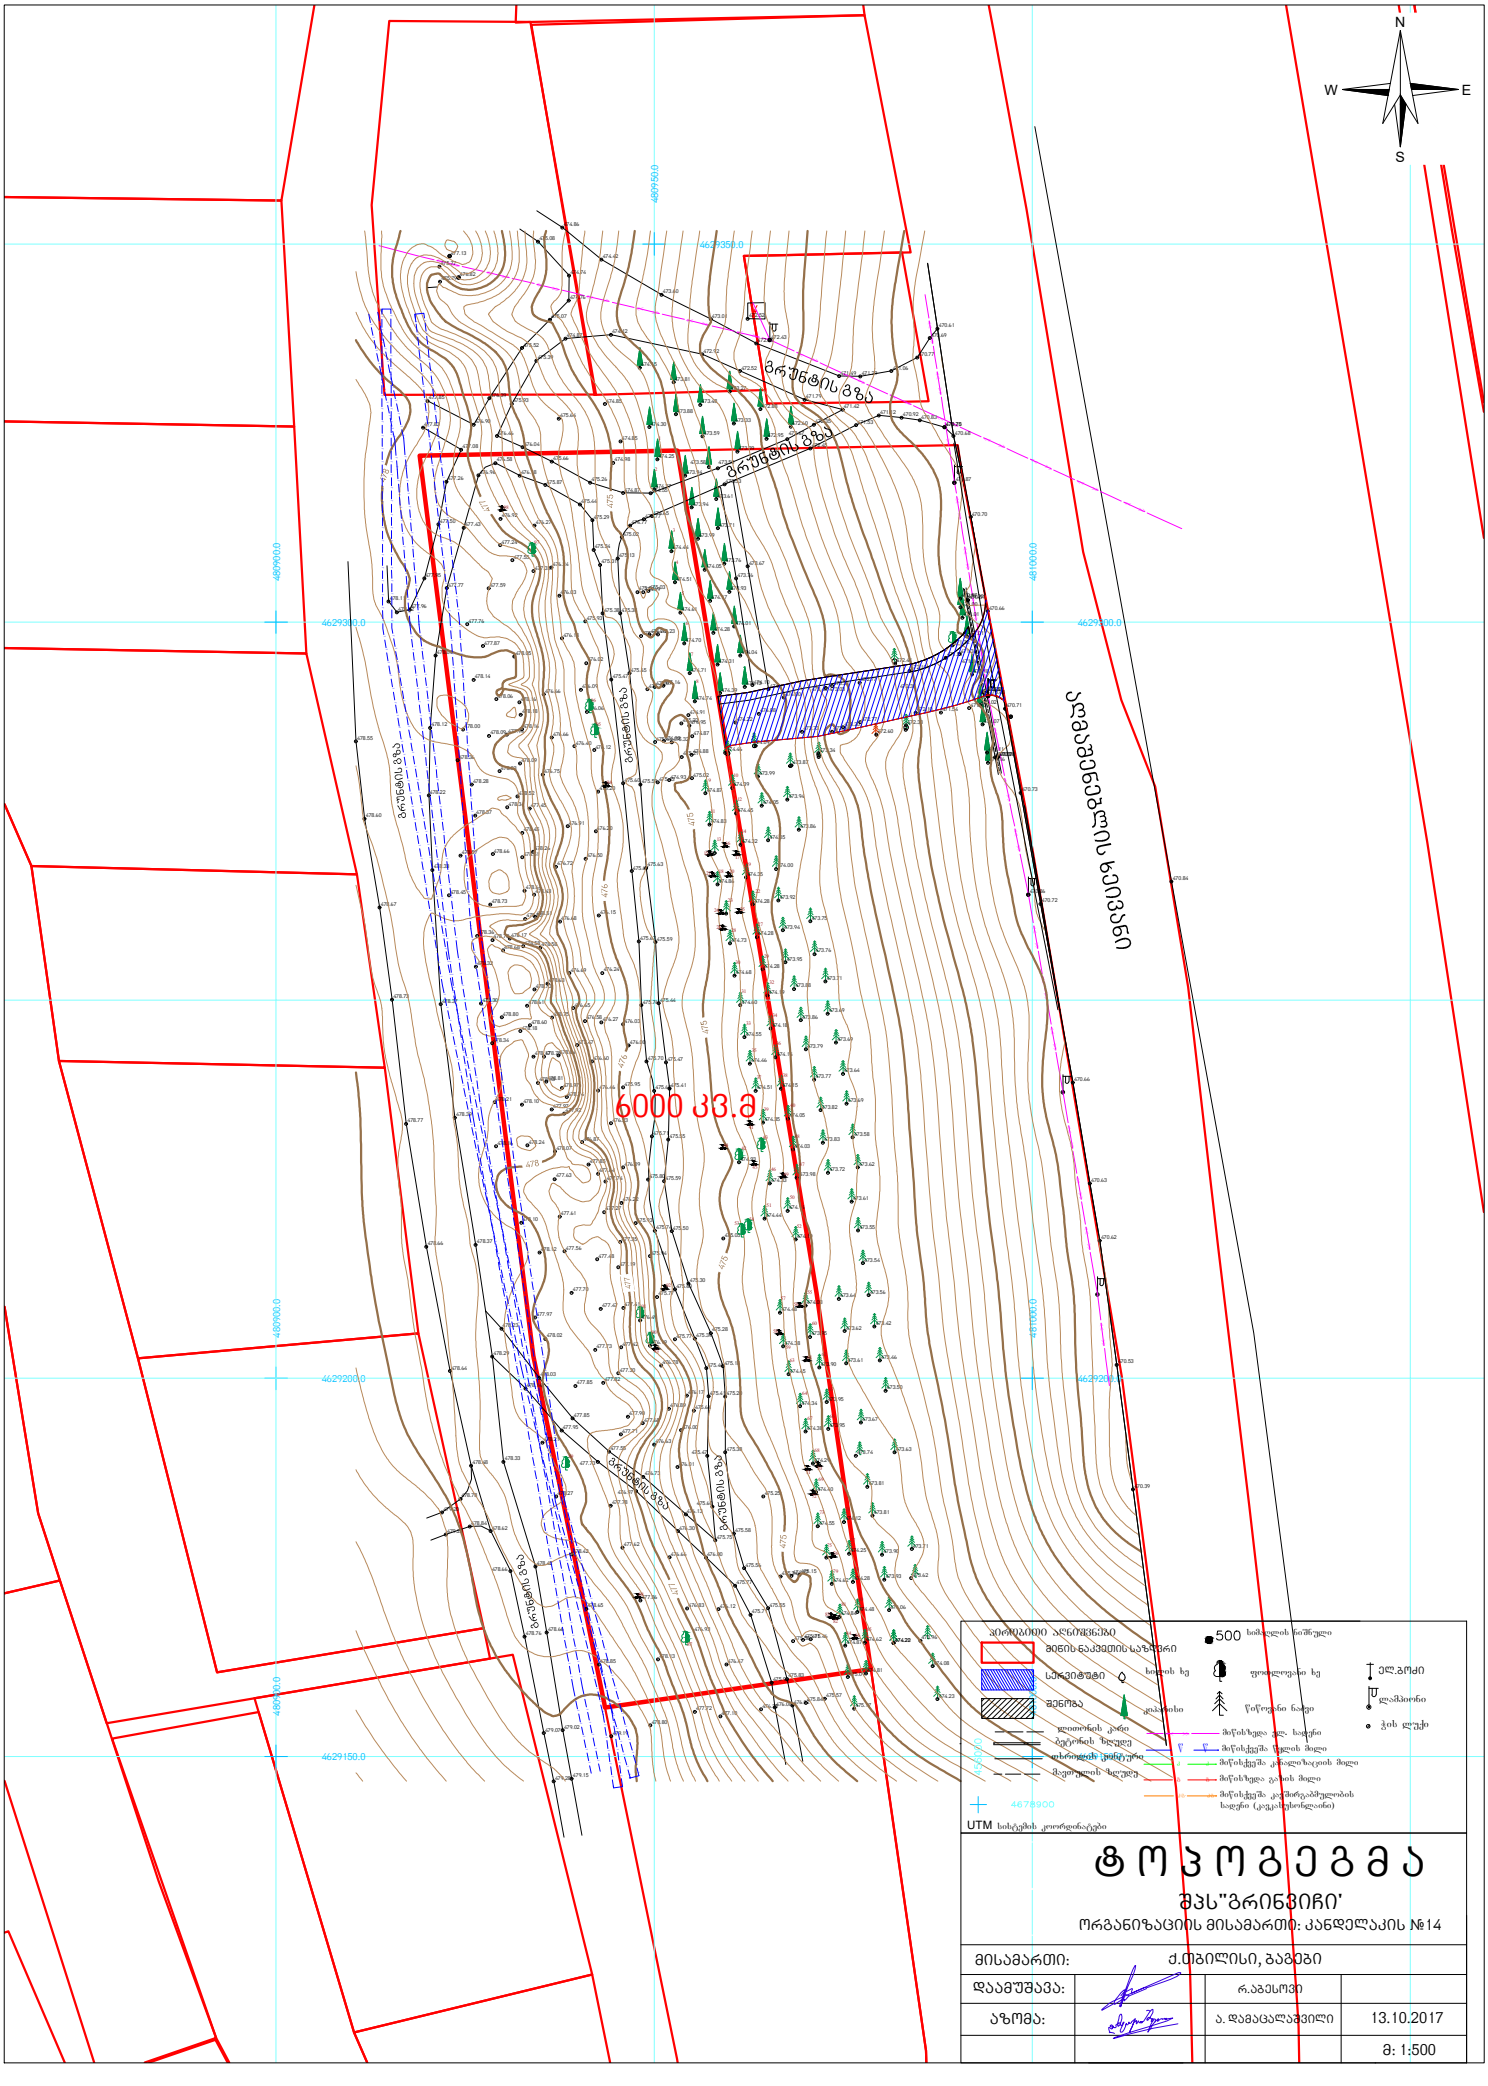
N
W
E
S
6000 კვ.მ
ელექტროგადამცემი ხაზი
500 სიმაღლის წირშეული
ელ.ბოძი
ტოპოგეგმა
შპს"გრინვიჩი'
ორგანიზაციის მისამართი: კანდელაკის №14
მისამართი: ქ.თბილისი, ბაგები
დაამუშავა:
აზომა:
ა. დამაცალაგვილი
13.10.2017
მ: 1:500

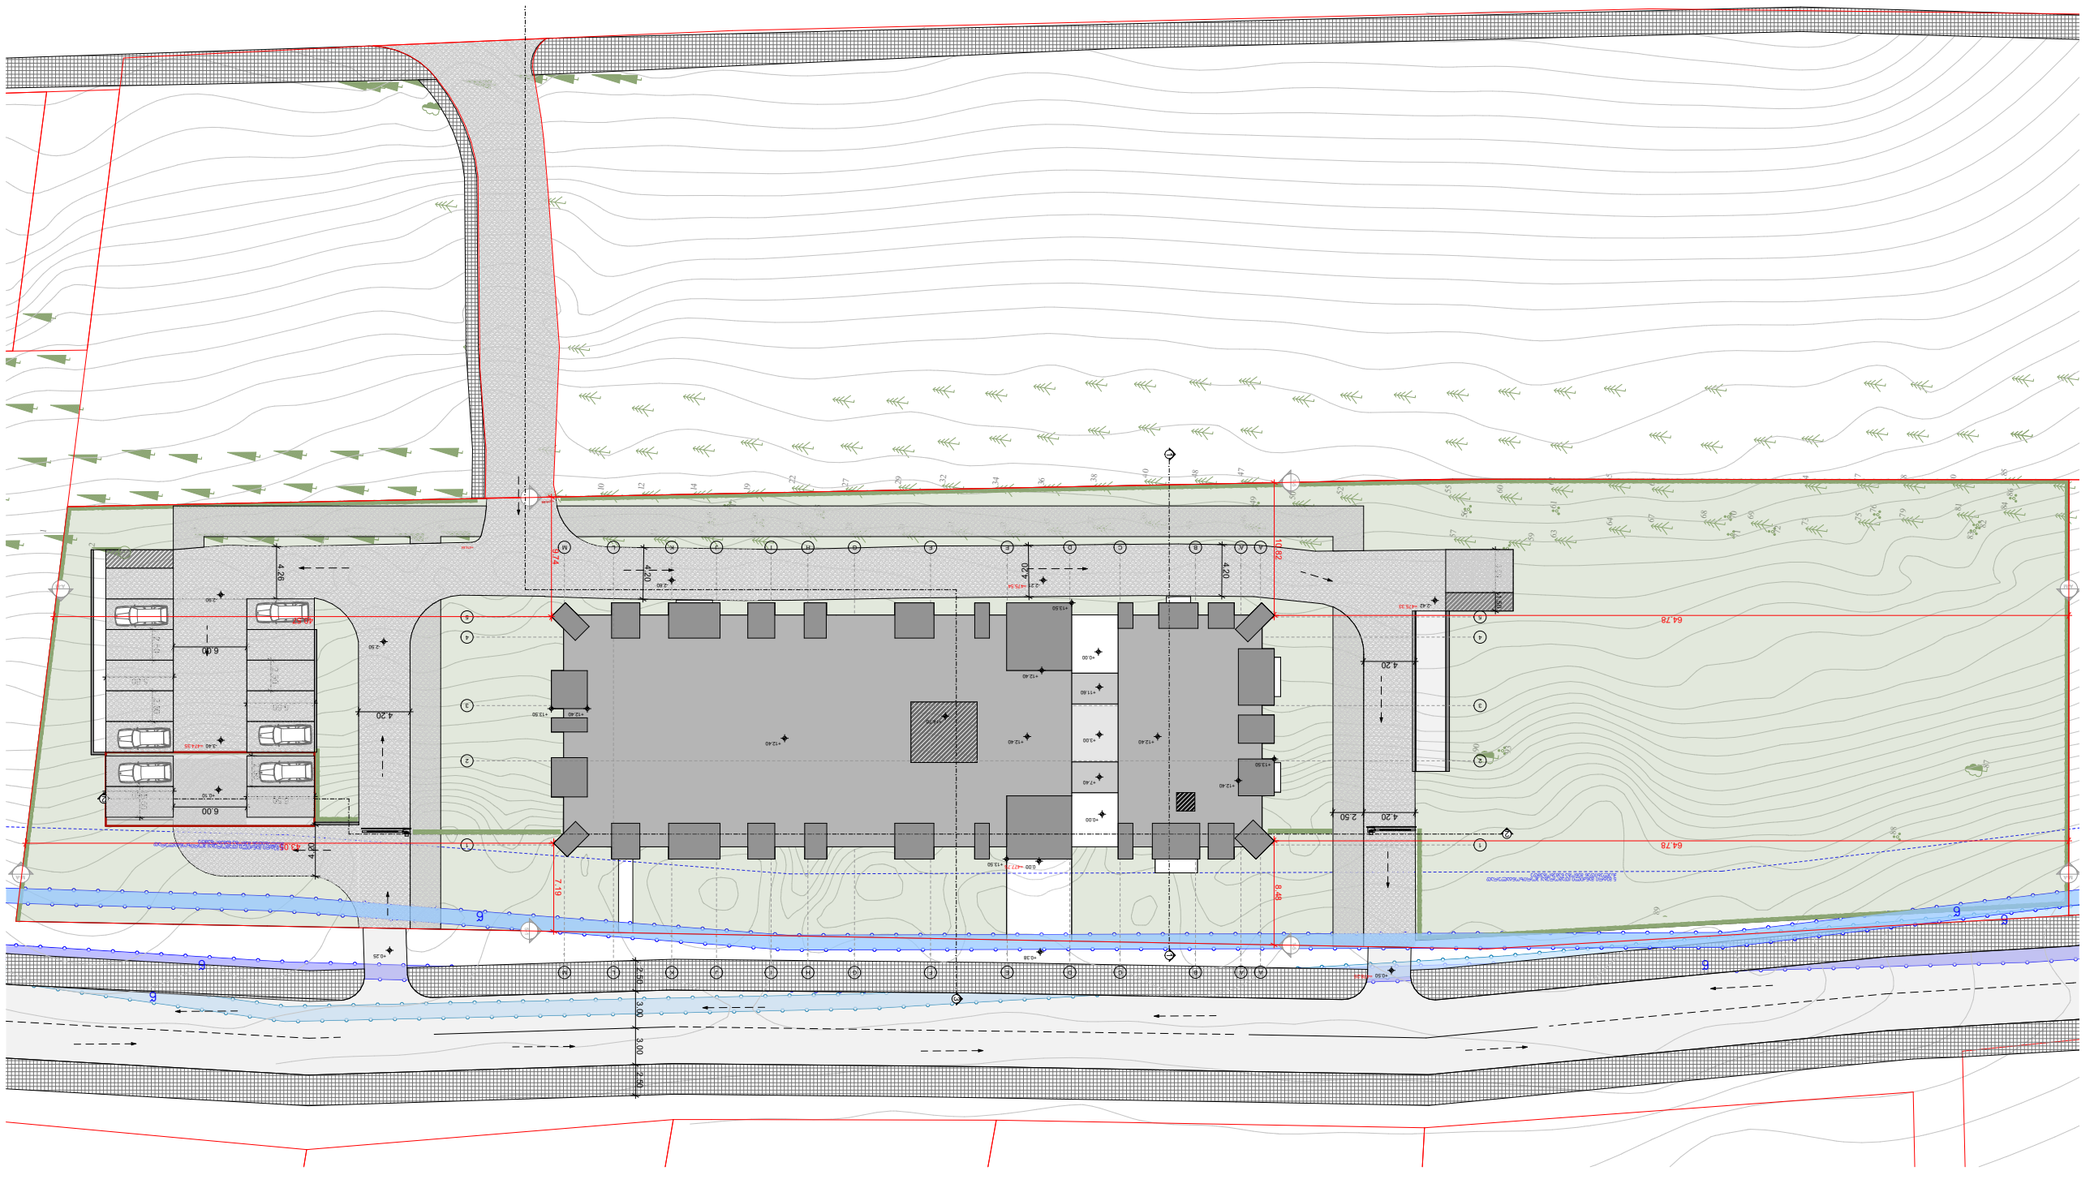

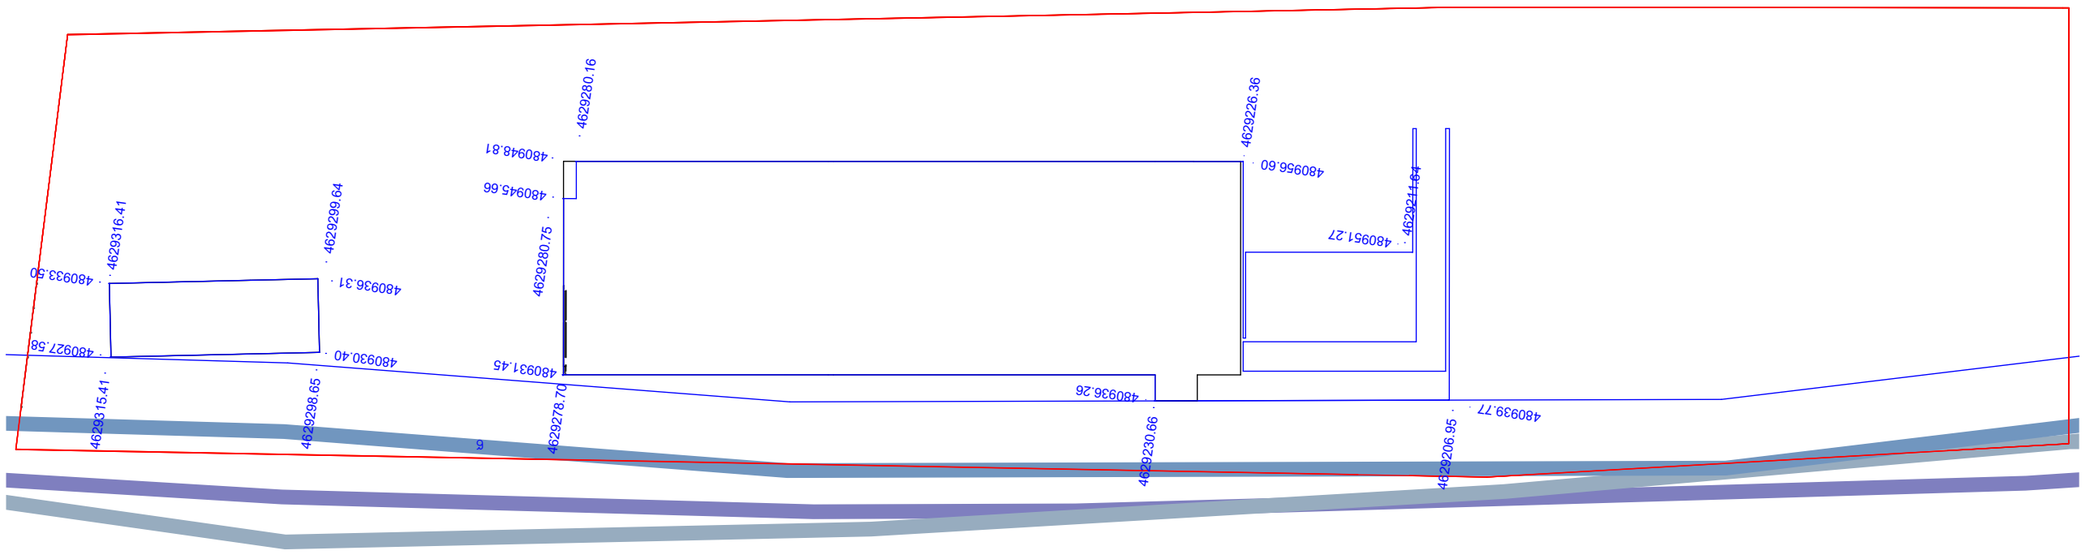




















