
სპეციალური ზონალური შეთანხმებით დადგენილი
მაქსიმალური დასაშვები სიმაღლე 38.50

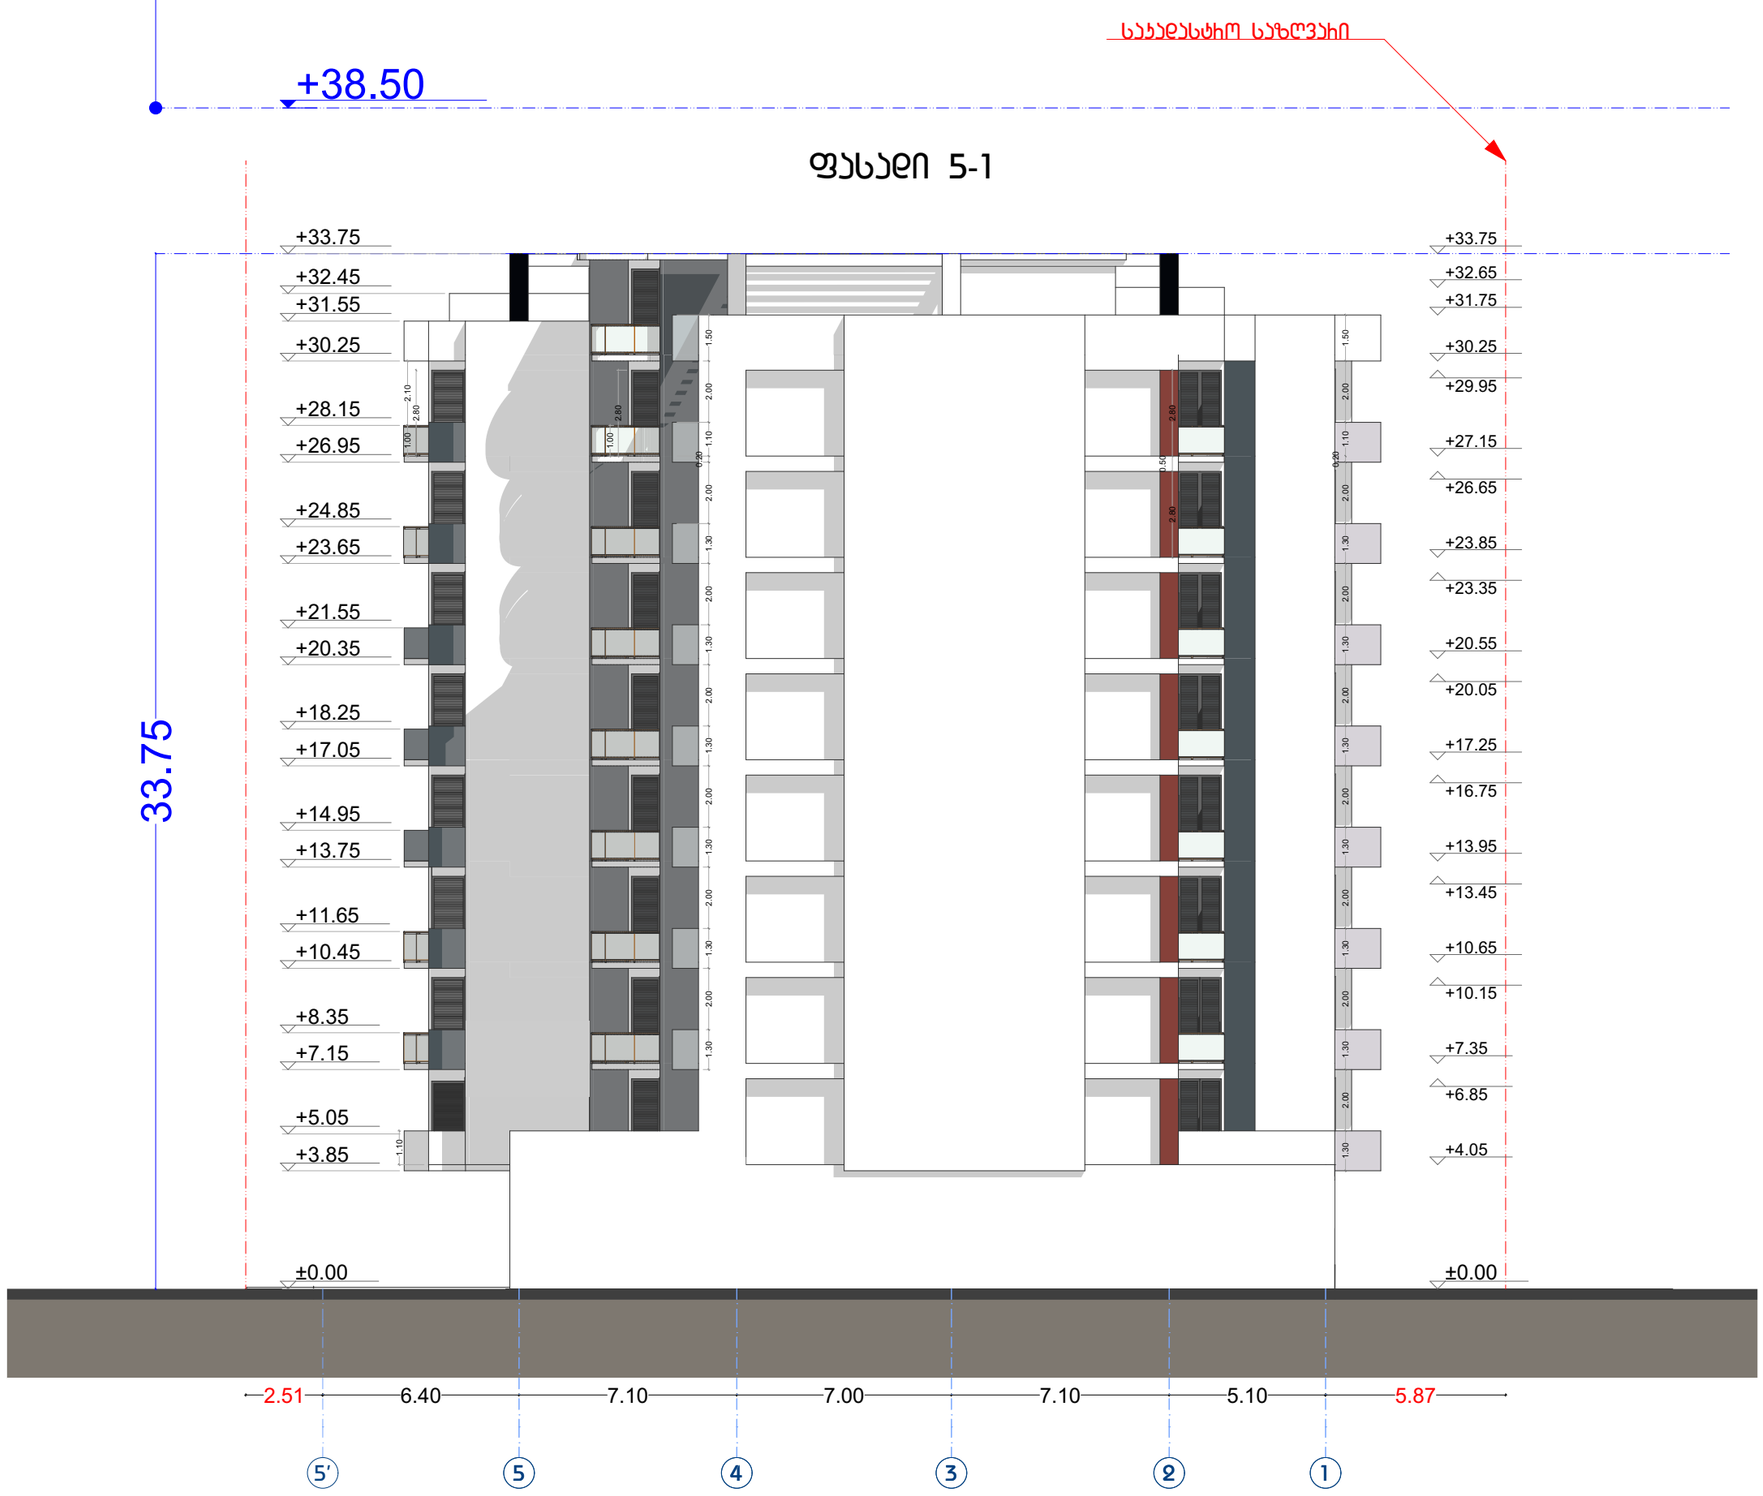

1. ნახაზზე საპროექტო შენობის ნოლი შეესაბამება აბსოლუტურ ნიშნულს
2. ნახაზზე ზომები მოცემულია სანტიმეტრებში
3. ნახაზის ყველა ცვლილება მშენებლობისას შეთანხმებული უნდა იყოს პროექტის ავტორთან


პირობითი ნიშნები

პროექტის სახელწოდება

მრავალბინიანი საცხოვრებელი სახლი
არქიტექტურული ნაწილი

ქ. თბილისი ბიორგი ბრწყინვალის ქუჩა №20ა
ს.კ. 01.10.06.014.129

თანამდებობა	გვარი	ხელმოწერა	თარიღი
დამკვეთი	შ.პ.ს. „ალუ“ ს/ნ 405158289		2021 წელი
პროექტის ავტორი	მ. ჯინჭარაძე		

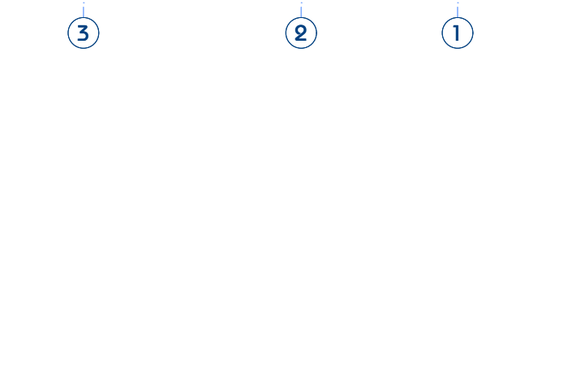

მასშტაბი:	სტადია	ტელ. 591 01 83 73	
1:200	პროექტი	ფურცლები	ფორმატი
2021 წელი			A-2