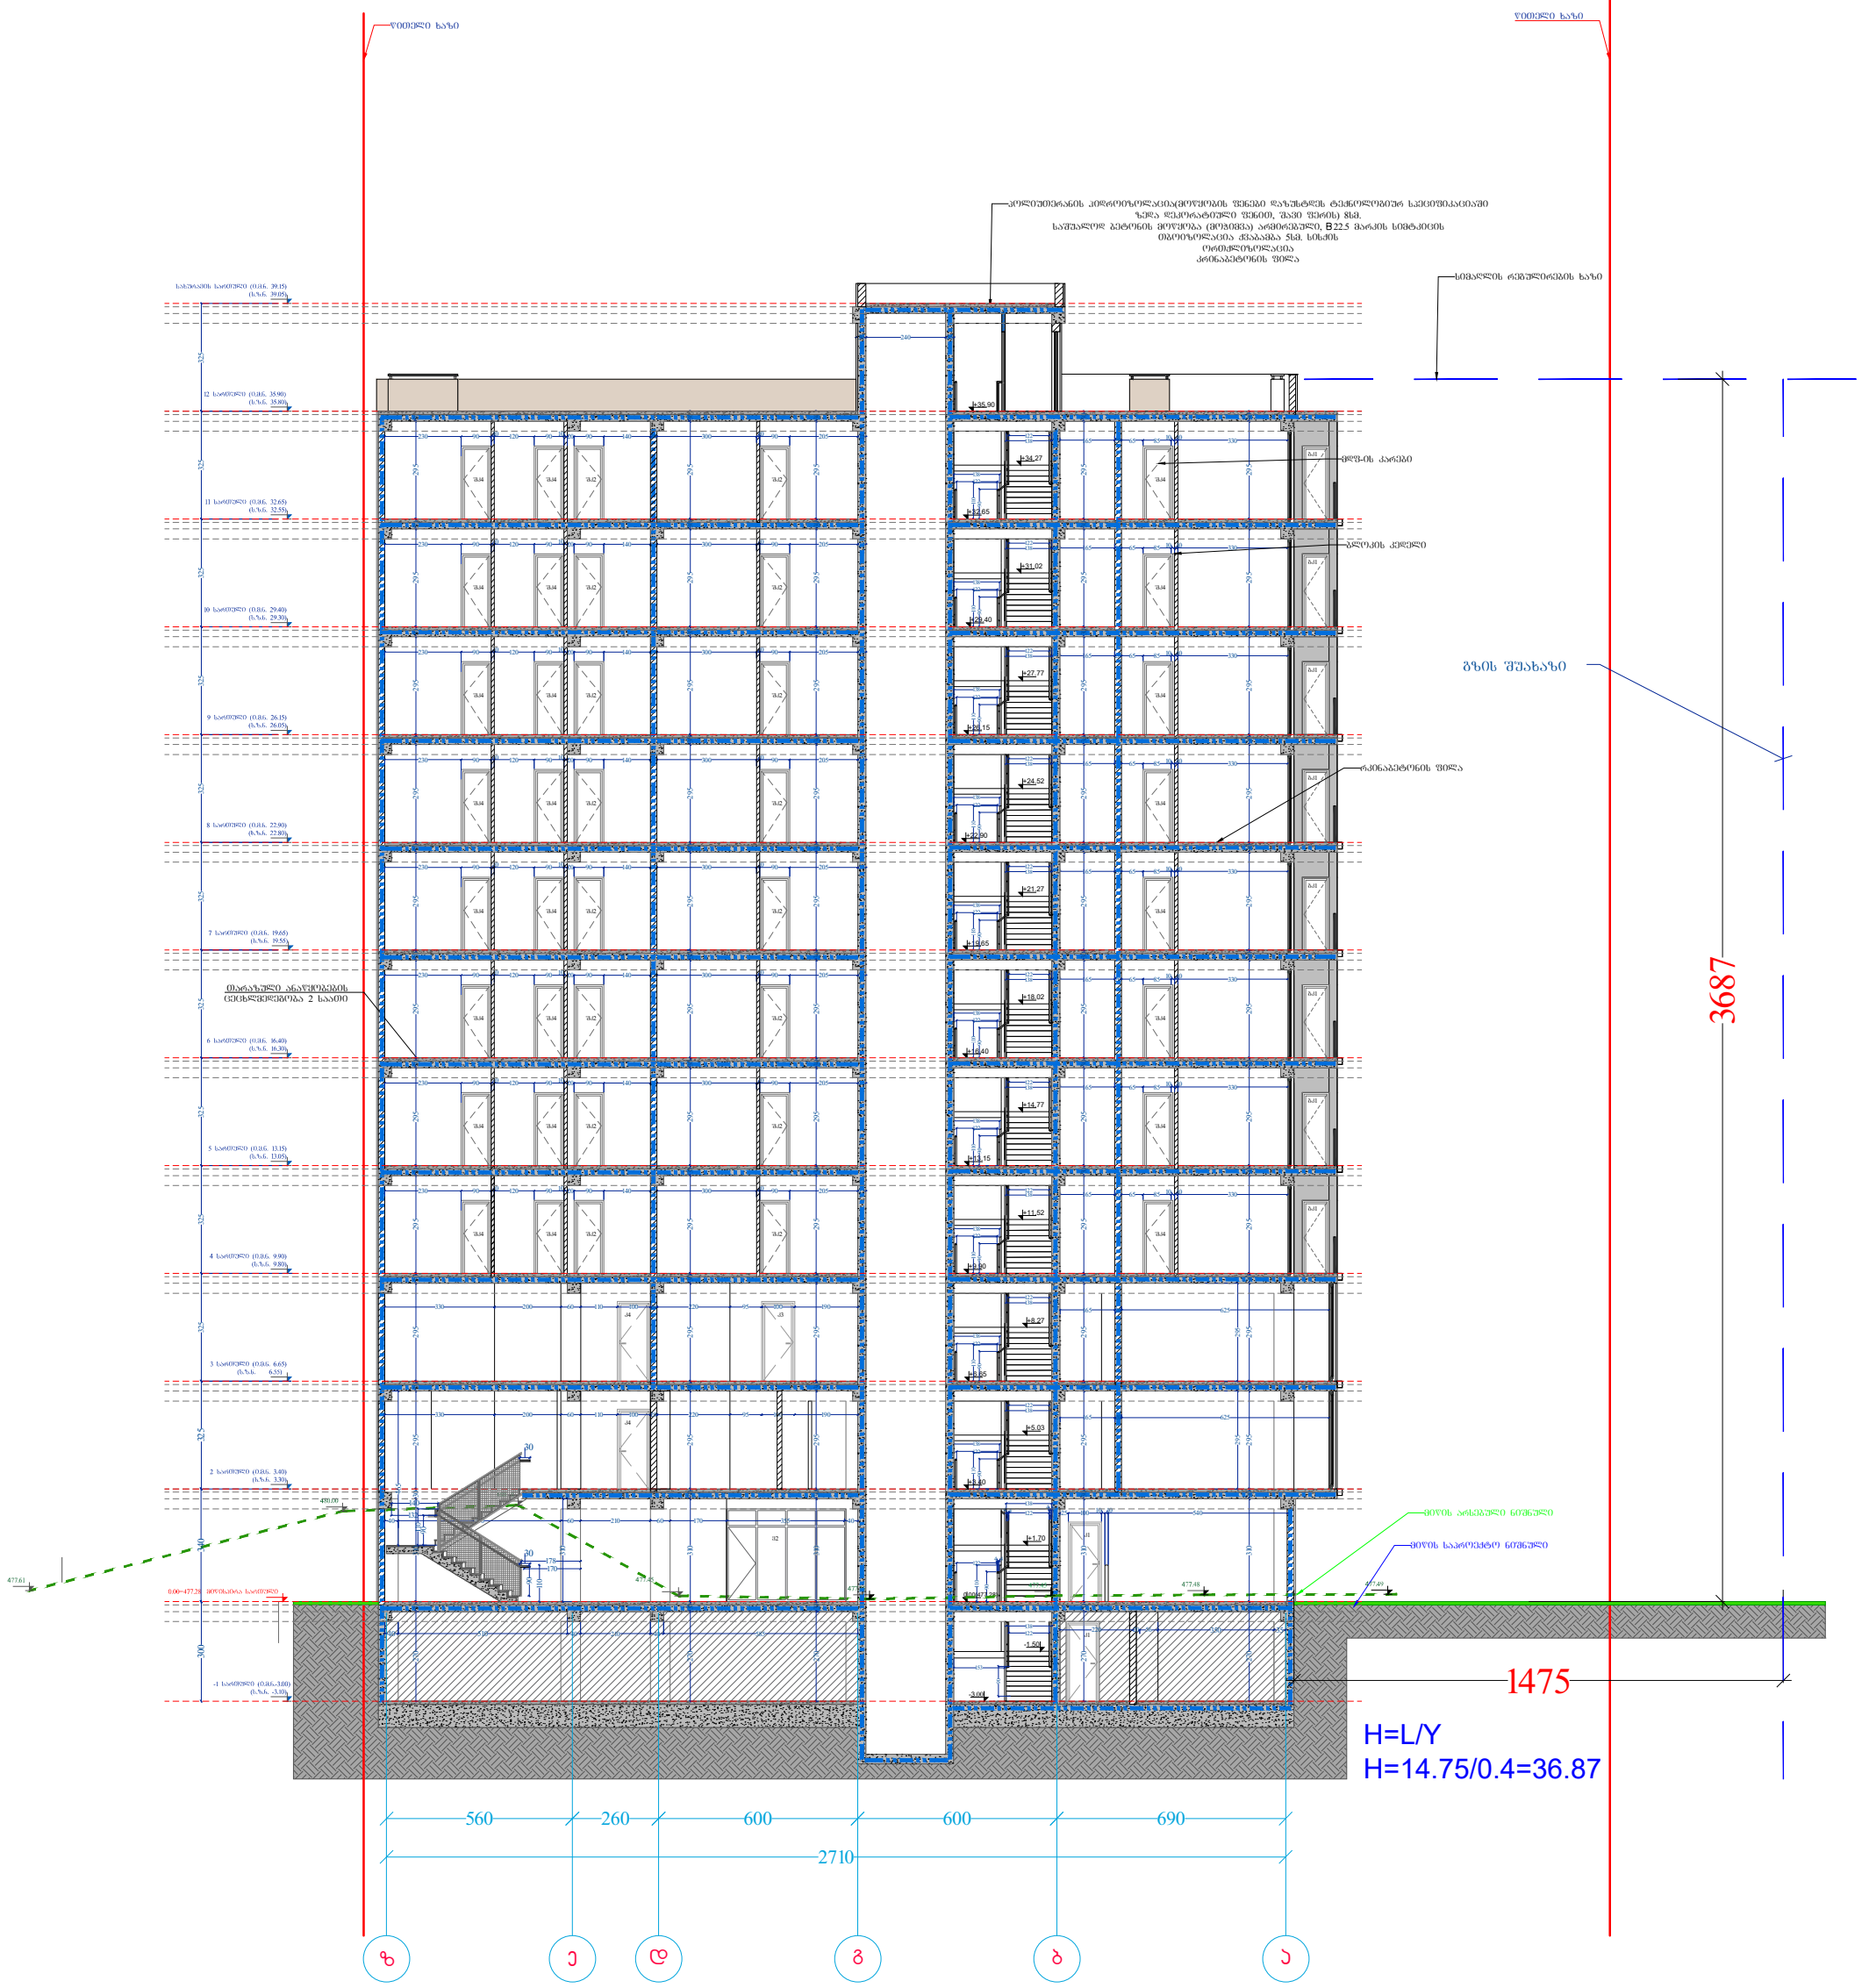
ჭრილი 2-2



A-3	პროექტის №	დამკვეთი CLIENT	შპს "ნიუ ჰაუსი"	პროექტი/ მისამართი PROJECT	მრავალბინიანი საცხოვრებელი სახლი ვარკეთილში საკადასტრო კოდი: 01.19.20.005.034				
თანამდებობა	გვარი	ხელმოწერა		ნახაზი DRWG. სიმაღლის განსაზღვრის სქემა №3	თარიღი	14.09.2021		არქიტექტურული ნაწილი ARCHITECTURE	
დირექტორი	მ.გიორგობიანი				კორექტირება			შ.პ.ს MHD GROUP	
არქიტექტორი	მ.გიორგობიანი				№	კორექტ. REV.	თარიღი DATE		
დაამუშავა	თ.კვირკველია				1				
	ე.ბერიძე				2				
					3				
					მასშტაბი SCALE	სტადია STAGE		ინდექსი	ფურც.
					1:200	პროექტი		A-202	28

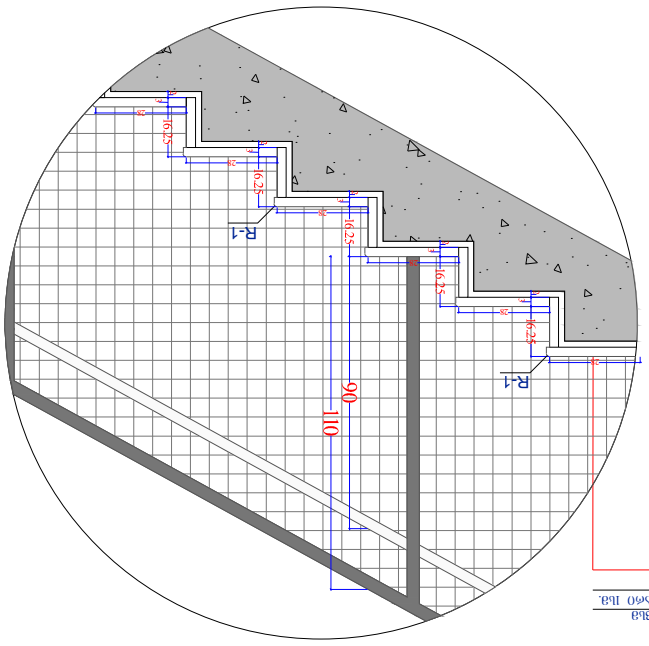

ᲬᲧᲔᲚᲘᲡ ᲖᲐᲜᲐ
ᲬᲧᲔᲚᲘᲡ ᲖᲐᲜᲐ
ᲙᲝᲚᲔᲥᲢᲝᲠᲘᲡ ᲙᲔᲠᲫᲝ ᲡᲐᲮᲣᲠᲘᲡ ᲥᲕᲘᲨᲘᲡ ᲥᲕᲔᲨ ᲓᲐᲜᲔᲡᲔᲑᲣᲚᲘ ᲞᲚᲘᲢ







4X40
4
4

